

შ.პ.ს. „ჯისერვეი"
საიდ.კოდი 400224681
ქ.თბილისი, ბიორაბი ბარძიმაშვილის ქ №4 II სართული,ოფისი №4
მობ: +995 598 30-20-15 +995 599 53-15-15
Info@gtsurvey.ge gtsurvey@yahoo.com
www.facebook.com/GTSURVAY1

ქ.თბილისი ქუჩა იუმაშევი
შ.პ.ს „დვალი"-ის
საკუთრებაში არსებული 1155 მ.კვ (ს/კ 01.19.26.004.224)
არასასოფლო-სამეურნეო დანიშნულების მიწის ნაკვეთის

ტოპოგრაფიული რუკა

თარიღი: 16.03.2022

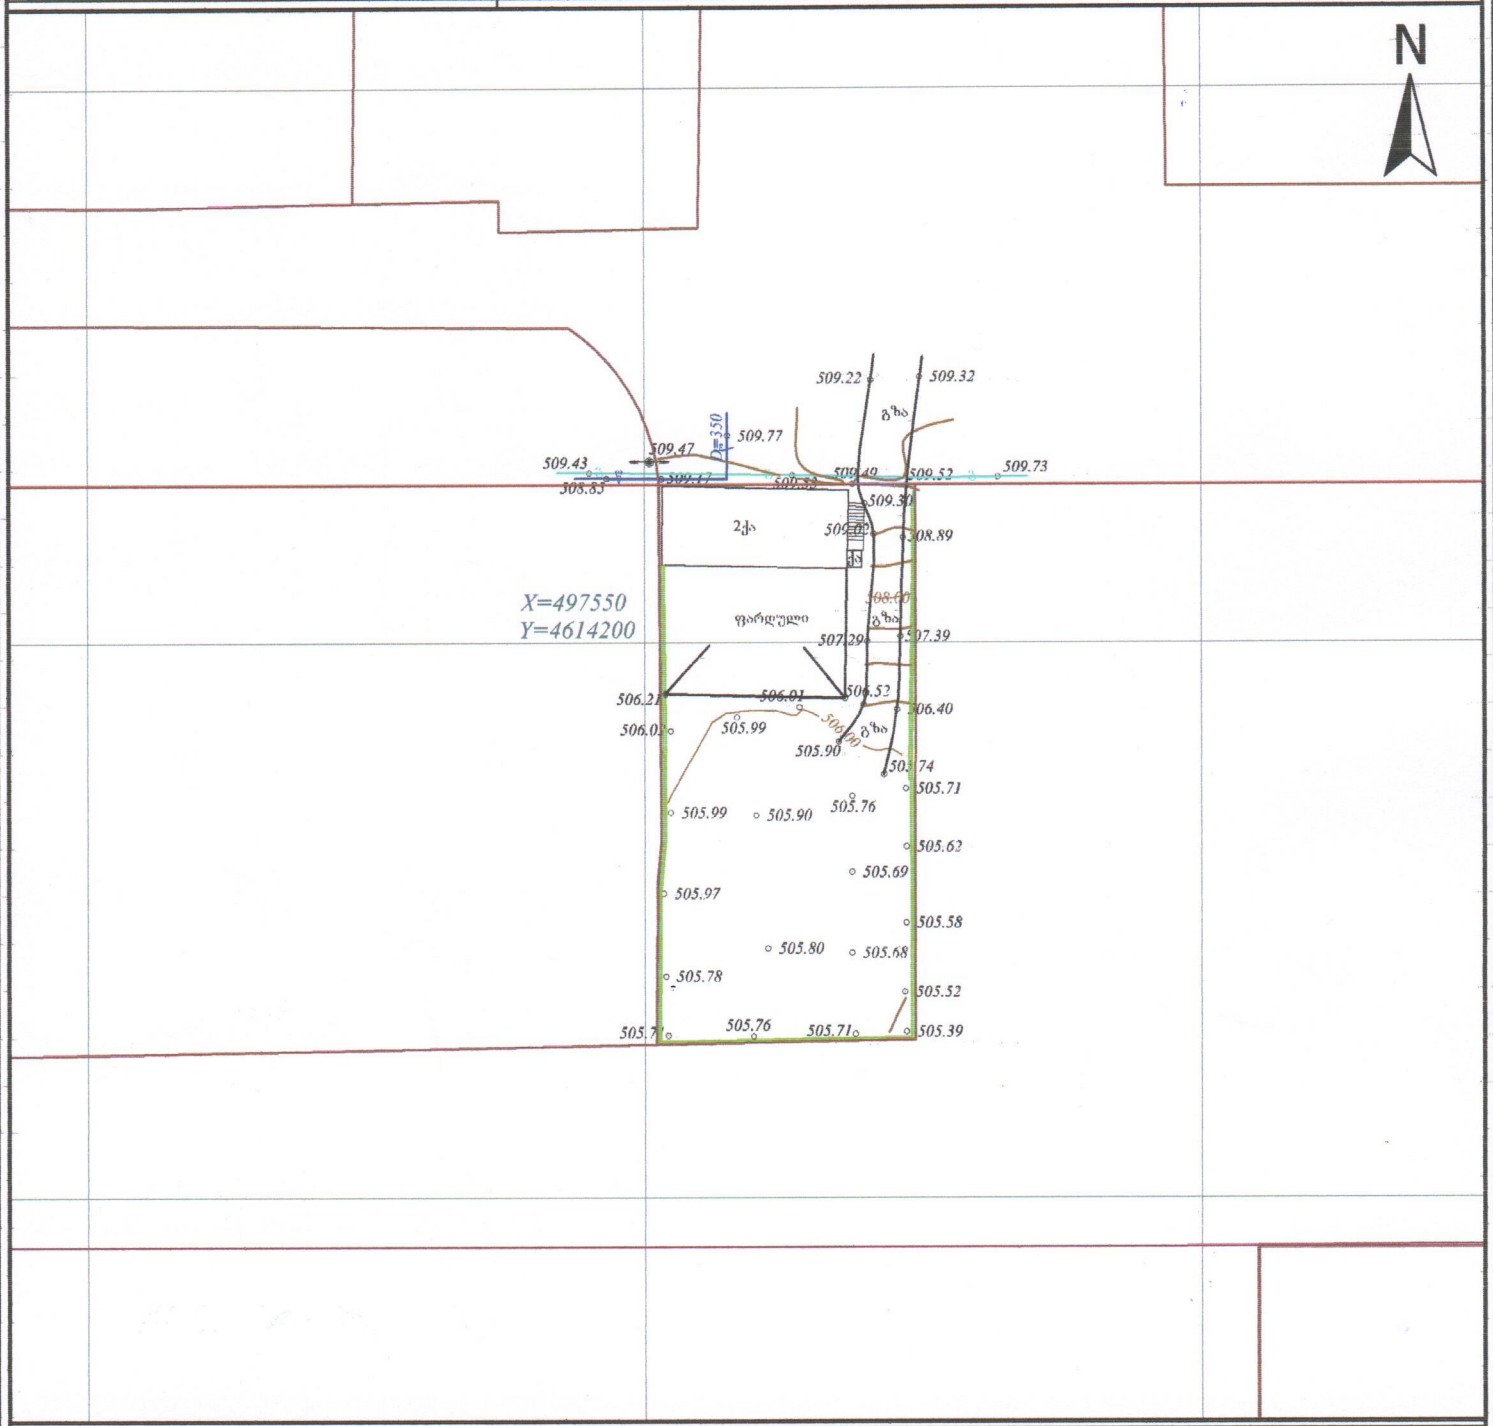

სერვიტუტის ზოლი: 000 მ	პირობითი აღნიშვნები	ტოპოგრაფიული რუკა: შპალეთშესულია საქართველოს ფუძემიმოქცევი Geo-Cors-ის ჯიპიეს რეფერენციაგან შეკრული დასრდნობით. სახელმწიფო კოორდინატთა სისტემა: WGS 1984 წლის, UTM პროექციაა,სიმაღლური სისტემა: კრასნოვეროდი 1977 წლის გაანგარიშების ზღვის სიმაღლე			
მიწისქვეშა კომუნიკაციები	ნაკვეთის საზღვარი	ბუჩქი	გეგმური სიმაღლური წერტილი (რპ)	რკინის ღობე	(მიწისქვეშა კომუნიკაციების შესახებ ინფორმაციის სისრულეზე პასუხისმგებლობას იღებს ორგანიზაცია, რომელსაც ეკუთვნის აღნიშნული კომუნიკაციები)
კარალიზაცია	შენობა	გაზონი	ხეების რიგი	ბორდიური	
დენის კაბელი	არკა	სამეთვალყურეო ჭები	ტრანსფორმატორი	ბეტონი	დირექტორი: ბ. ხარებავა
გაზის მილი	ფარდული	ძეგლი	რადიო ან ტელე ანძა	კედელი	გეოდეზისტი კომპ. უზრუნველყოფა: ი.მანჯალაძე
წყლის მილი	კიბე	შადრევანი	ელექტრო ბოძი	საყრდენი კედელი	გეოდეზისტი კომპ. უზრუნველყოფა: ი.მანჯალაძე
კავშირგაბმულობა	ფოთლოვანი ხე	ონკანი	რკინიგზა	ბილიკი	დამკვეთი:
	წიწვოვანი ხე	წყარო ან ჭა	იხოპიფსი	გზის კონტური	
	ხეხილის ხე	ბენზინგასამართი სადგური	მთავარი იზოპიფსი	ფლატე	
	პალმა	წნელით ძაბრის გალამვები		წყლის კონტური	

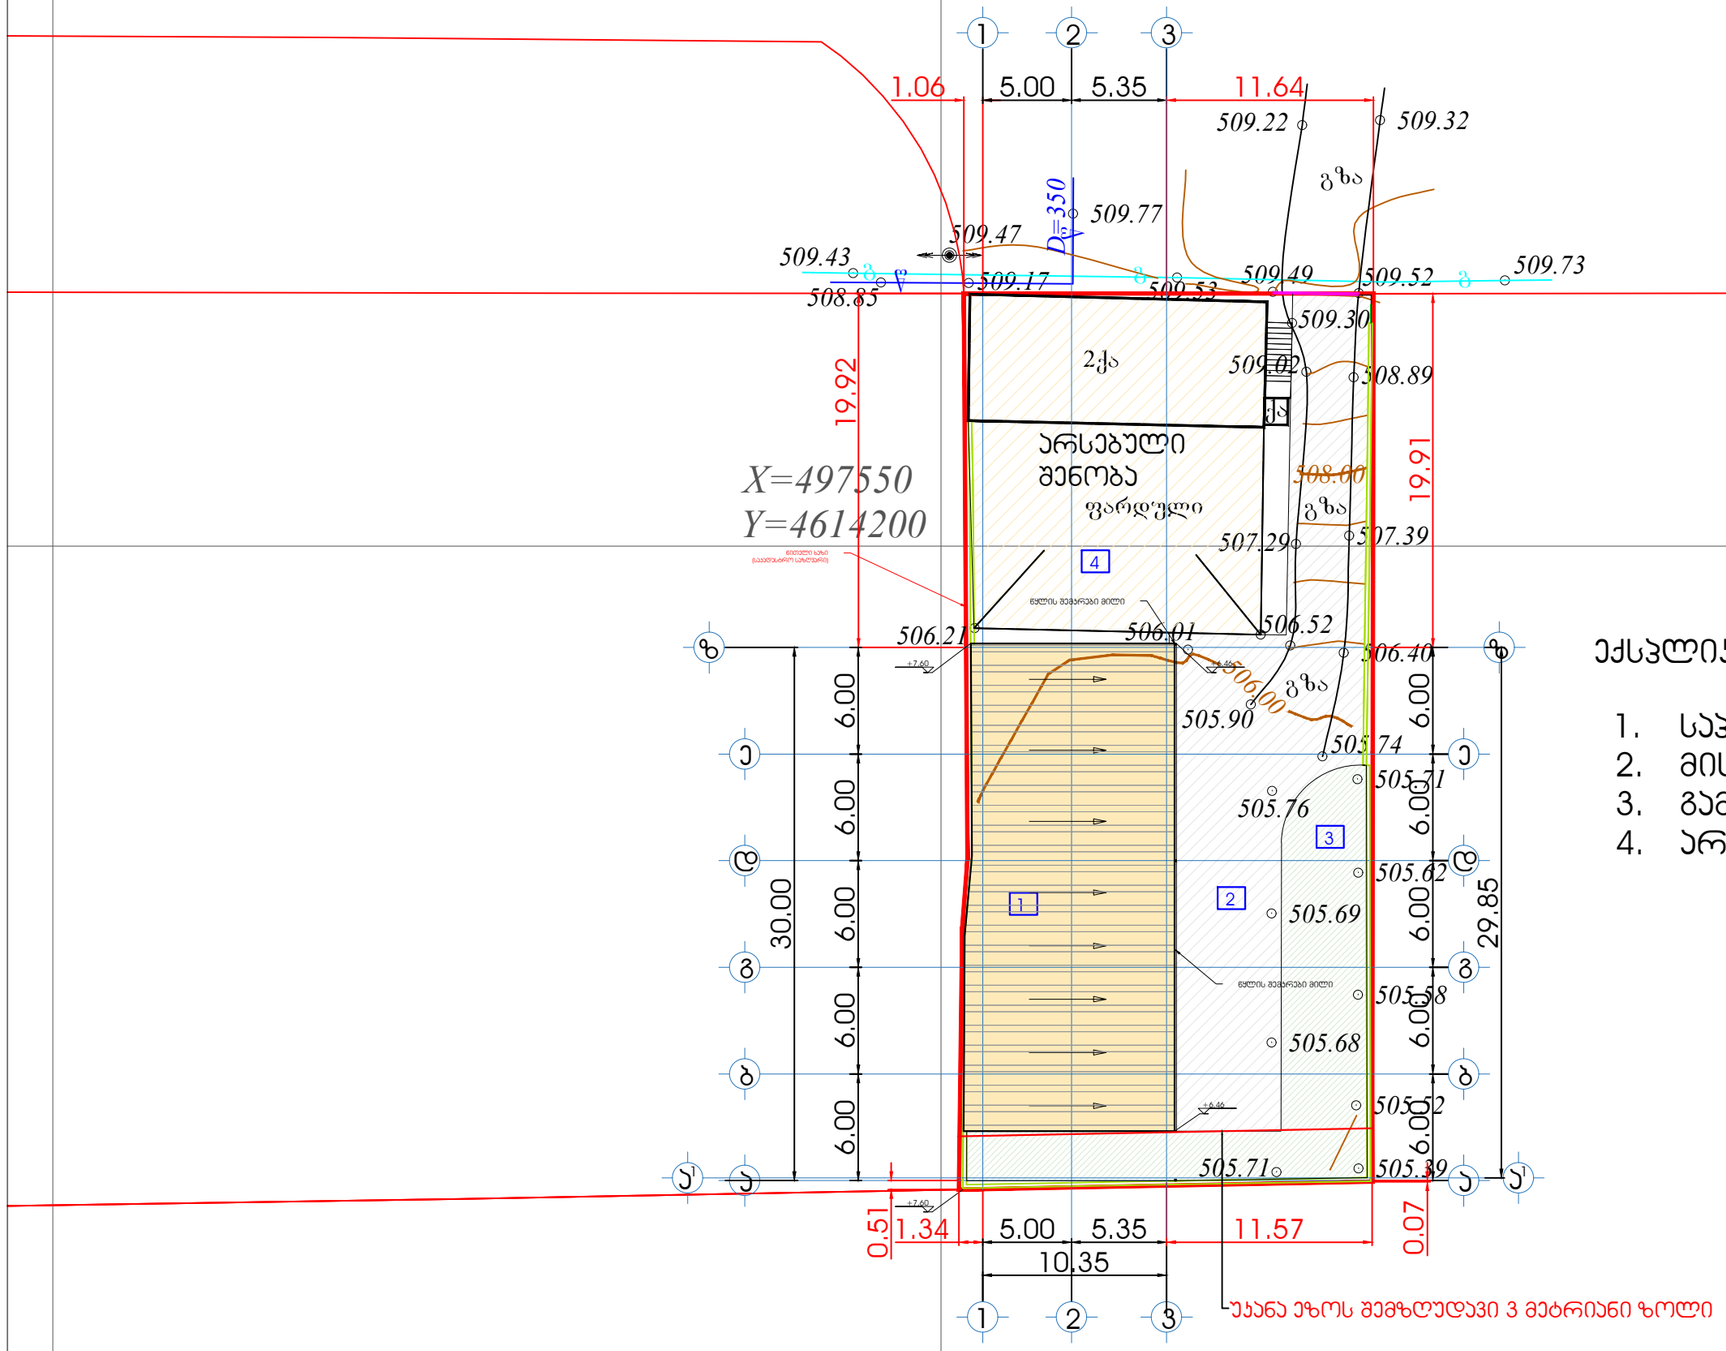

ექსპლიკაცია:

1. საპროექტო შენობა
2. მისასვლელი შიდა გზა
3. გამწვანება, გაზონი
4. არსებული შენობა

სერვიტუტის ~~ფართობი: 000 მ~~	პირობითი აღნიშვნები
მიწისქვეშა კომუნიკაციები	ნაკეთის საზღვარი
	შენობა
	არკა
კანალიზაცია	ფარდული
დენის კაბელი	
გაზის მილი	კიბე
წყლის მილი	ფოთლოვანი ხე
კავშირგაბმულობა	წიწვოვანი ხე
	ხეხილის ხე
	პალმა

ბუჩქი	გეგმურ სიმაღლური წერტილი (რპ)
გაზონი	ხვეების რიგი
სამეთვალყურეო ჭები	ტრანსფორმატორი
ძეგლი	რადიო ან ტელე ანძა
შადრევანი	ლამპიონები
ორკანი	ელექტრო ბოძი
წყარო ან ჭა	რკინიგზა
ბენზინგასამართი სადგური	იზოპიფსი
მაღალი ძაბვის გადამცემი	მთავარი იზოპიფსი

რკინის ღობე	
ბორდიური	
ბეტონი	
კედელი	
საყრდენი კედელი	
ბილიკი	
გზის კონტური	
ფლატე	
წყლის კონტური	

ტოპოგრაფიული რუკა: ბაკურიანში საქართველოს მუდმივმოქმედი **Geo-Cors**-ის ზიარის რეფერენსირებულ ქსელზე დაყრდნობით.
სახელმწიფო კოორდინატთა სისტემა: WGS 1984 წლის, UTM პროექციაში; სიმაღლური სისტემა: კრონშტადტი 1977 წლის ბალტიის ზღვის სიმაღლე
ტოპოგრაფიული რუკა მ 1:500 / რელიეფის კვეთა 0.5მ

(მიწისქვეშა კომუნიკაციები დატანილია საჯარო რეესტრში რეგისტრირებულ გაზახე დაყრდნობით,მიწისქვეშა კომუნიკაციების დაზუსტების წინ გამოძახილი იქნას შესაბამისი მიწისქვეშა კომუნიკაციების წარმომადგენლები)

შენიშვნა:

1. ნარმოდგენილი ნახაზი განხილულია ფასადებთან და ჭრილებთან ერთად.
2. +0.00 ნიშნული შეესაბამება 506.2 აბსოლუტურ ნიშნულს.
3. ნახაზზე ზომები მოცემულია სანიმუშოდ, ხოლო ნიშნულები მეტრებში.

დამკვეთი: შ.პ.ს დვალი ს/ნ 400010484

ქ.თბილისი, ქუჩა ივმამევი

ქ. თბილისში ქუჩა ივმამევი, შეს „დვალის" კუთვნილ მიწის ნაკვეთზე მეტნიადაგური საბაგიროს არქიტექტორული პროექტის

თანამდებობა	გვარი	ხელმოწერა	თარიღი
დამკვეთი	შ.პ.ს დვალი		
არქიტექტორი	გ.ალავერდაშვილი		
დახაზა, დაამუშავა	გ.ალავერდაშვილი		

გენგეგმა

მასშტაბი	1 : 500
თარიღი	30.11.2023

სტადია	ფურცელი	ფურცლები
არქიტექტორული პროექტი		

ფორმატი	A3
თბილისი 2023 წ.	dwg.ფაილის სახელი
დაკვეთა	

ექსპლიკაცია

პირობითი აღნიშვნები

შენიშვნა:
1. ნარმოდგენილი ნახაზი განხილულია ფასადებთან და ჭრილებთან ერთად.
2. +0.00 ნიშნული შეესაბამება 506.2 აბსოლუტურ ნიშნულს.
3. ნახაზზე ზომები მოცემულია სანიმუშოდ, ხოლო ნიშნულები მეტრებში.

დამკვეთი: შ.პ.ს დვალი ს/ნ 400010484

ქ.თბილისი, ქუჩა ივმამევი

ქ. თბილისში ქუჩა ივმამევი, შეს „დვალის" კუთვნილ მიწის ნაკვეთზე მეტნიადაგური საბაგიროს არქიტექტორული პროექტის

თანამდებობა	გვარი	ხელმოწერა	თარიღი
დამკვეთი	შ.პ.ს დვალი		
არქიტექტორი	გ.ალავერდაშვილი		
დახაზა, დაამუშავა	გ.ალავერდაშვილი		

გენგეგმა

მასშტაბი	1 : 500
თარიღი	30.11.2023

სტადია	ფურცელი	ფურცლები
არქიტექტორული პროექტი		