არსებული შენობა

4

წითელი ხაზი
(საკადასტრო საზღვარი)

ამოშენებული სამშენებლო ბლოკის კედელი

-1-

24 სმ იანი შველარი

EXIT

Ა-2

228

120

423

248

1.68%

მეტალის შველარებისგან შემდგარი კონსტრუქცია სვეტი

ფ-3

ფ-1

1

290.10 მ2

2

324.40 მ2

3

158.47 მ2

+0.30 506.50

+0.00 506.20

-0.10 506.10

ბასაგორებელი მეტალის ჯარი

Ა-1

წყლის შემარები მილი

1992

1991

600

280

371

300

327

134

500

535

1035

1157

უკანა ეზოს შემზღუდავი 3 მეტრიანი ზოლი

მაშტაბი

1000

გეგმა +0.00 ნიშნულზე

ექსპლიკაცია:

1. საპროექტო შენობა
2. მისასვლელი შიდა გზა
3. გამწვანება, გაზონი
4. არსებული შენობა

ფორმატი A3 | თბილისი 2023 წ. დაკვეთა | dwg. ფაილის სახელი

ე ქ ს პ ლ ი კ ა ც ი ა

პირობითი აღნიშვნები

- მეტალის კონსტრუქცია, დგარი
- სამშ. ბეტონის ბლოკით ამოშენება
- საფეხმავლო ბილიკი
- გამწვანება, გაზონი
- წითელი ხაზი, სპ. საზღვარი
- არქიტექტურული ღერძის ხაზი

შენიშვნა:

1. ნარგაოდგენილი ნახაზი განიხილება ფასადებთან და ჯრილებთან ერთად.
2. +0.00 ნიშნული შეესაბამება 506.2 აბსოლუტურ ნიშნულს.
3. ნახაზზე ზომები მოცემულია სანტიმეტრებში, ხოლო ნიშნულები მეტრებში.

დამკვეთი: შ.პ.ს დვალი ს/ნ 400010484

ქ.თბილისი, ქუჩა უამაშენი


ქ. თბილისში ქუჩა უამაშენი, შპს „დვალის“ ეკუთვნილ მიწის ნაკვეთზე მეკანისური საამქროს არქიტექტურული პროექტის

თანამდებობა	გვარი	ხელმოწერა	თარიღი
დამკვეთი	შ.პ.ს დვალი		
არქიტექტორი	გ.ალავერდაშვილი		
დახაზა, დაამუშავა	გ.ალავერდაშვილი		

გეგმა +0.00 ნიშნულზე

მაშტაბი	1 : 150
თარიღი	16.11.2023

სტადია	ფურცელი	ფურცლები
არქიტექტურული პროექტი		

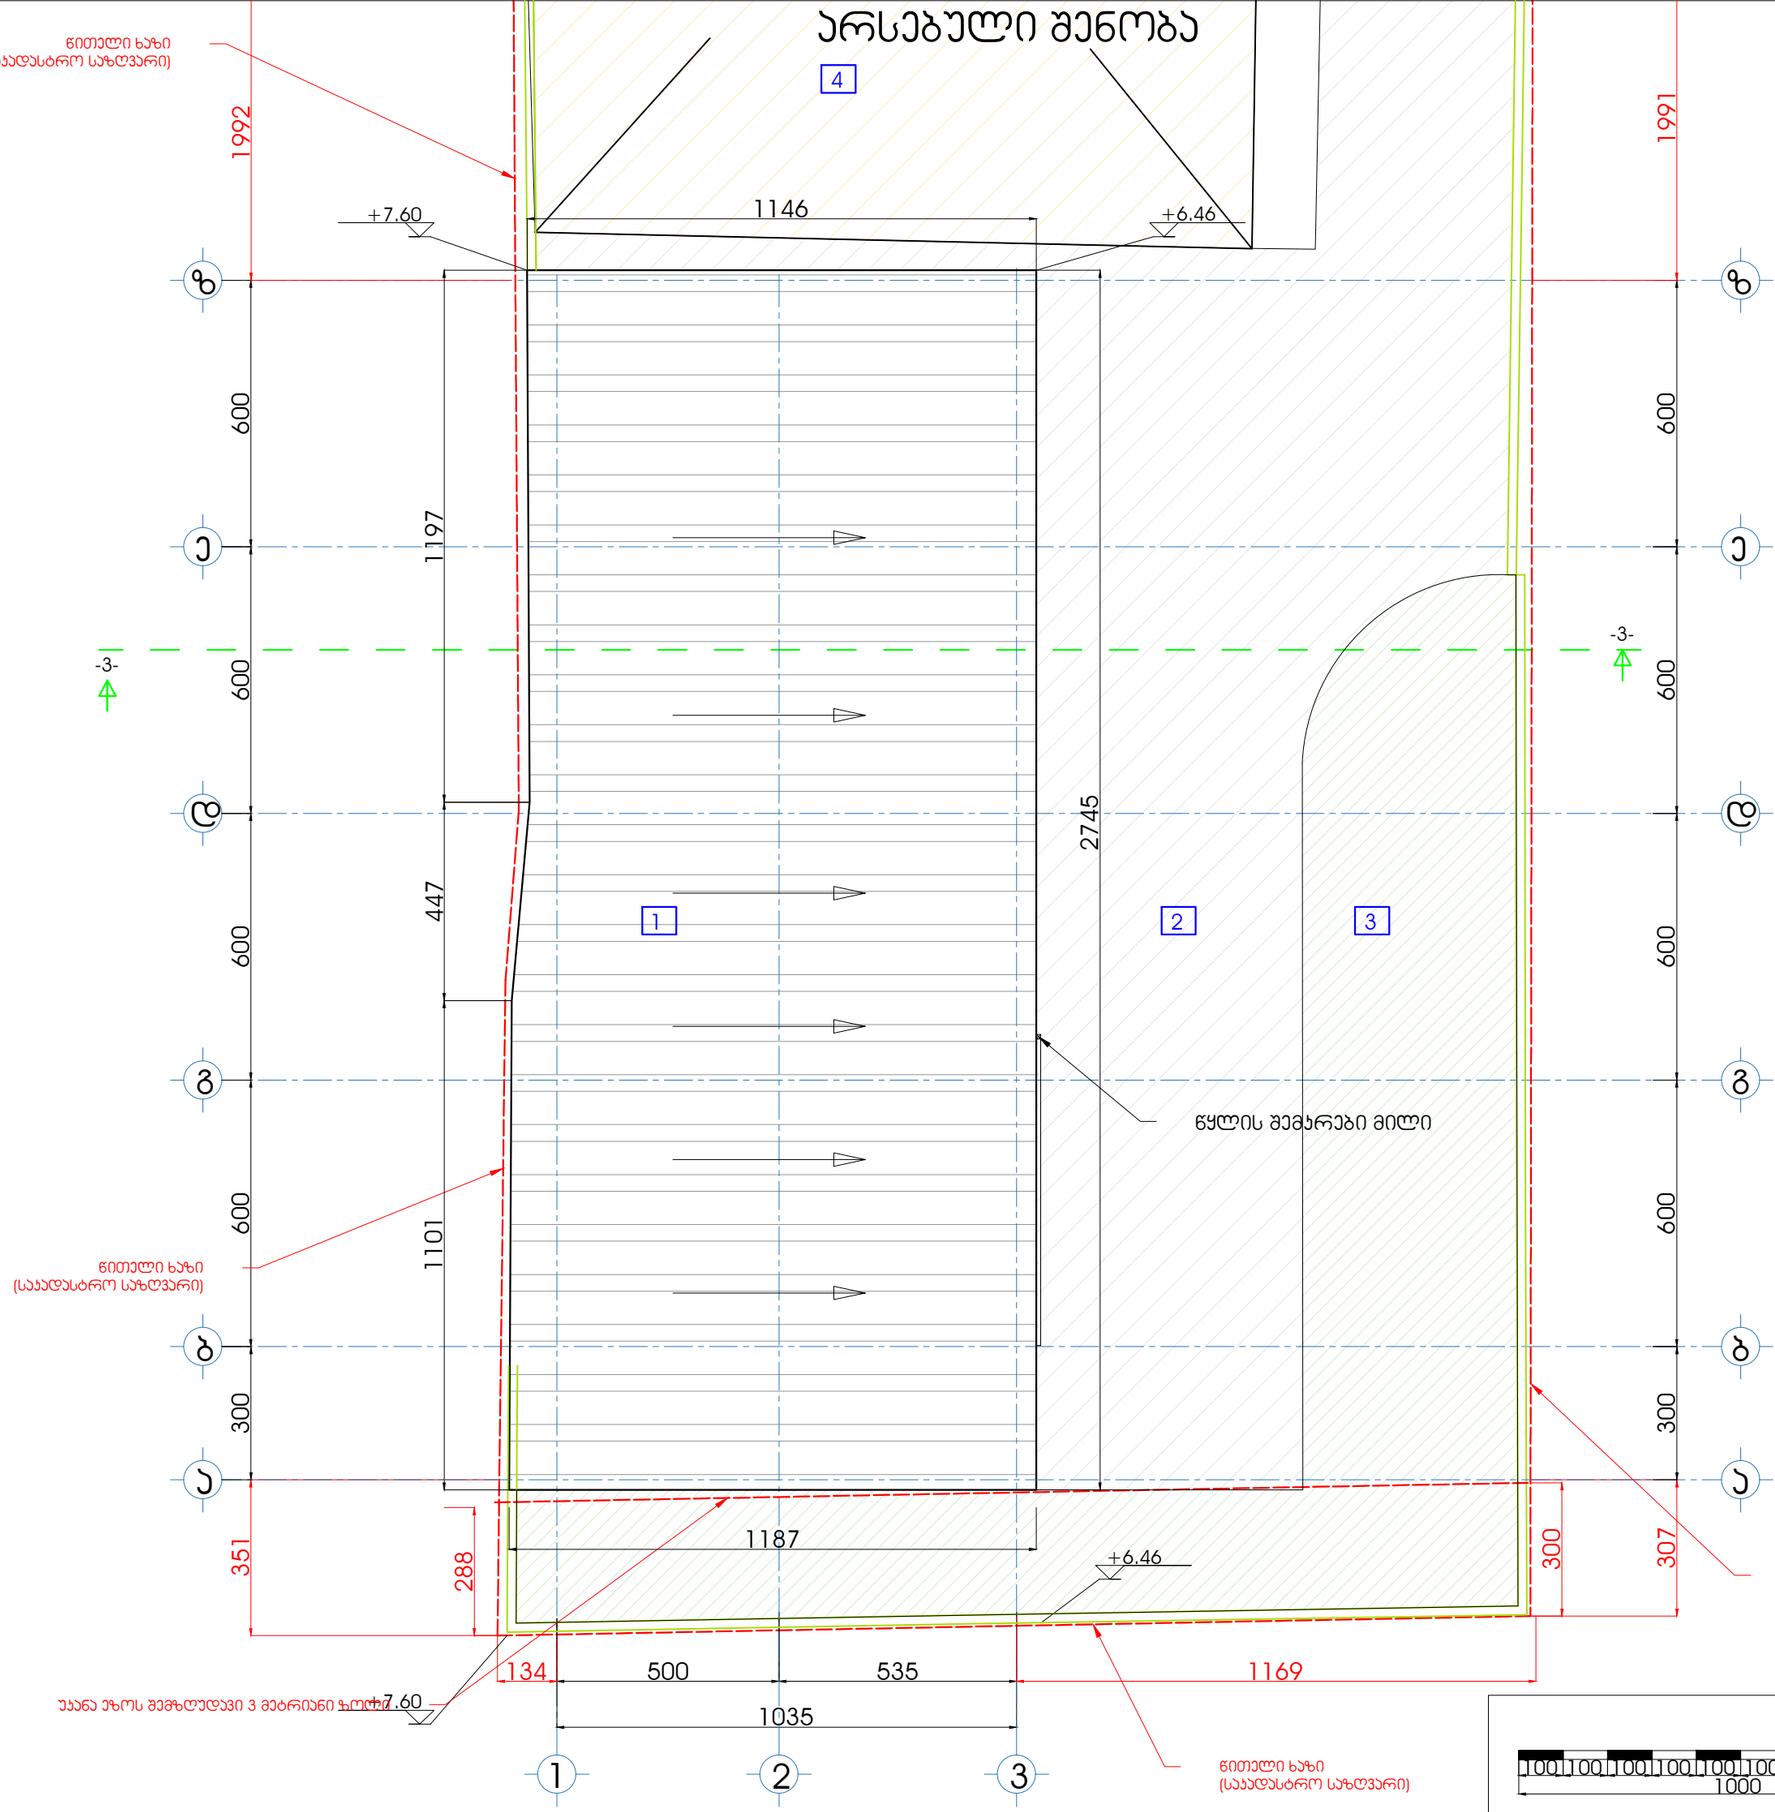

სახურავის გეგმა

ექსპლიკაცია:

1. საპროექტო შენობა
2. მისასვლელი შიდა გზა
3. გამწვანება, გაზონი
4. არსებული შენობა

ფორმატი A3	თბილისი 2023 წ.		dwg. ფაილის სახელი
	დაკვეთა		

ექსპლიკაცია

პირობითი აღნიშვნები

- მეტალის პონსტრუქცია, დგარი
- სამშ. ბეტონის ბლოკით ამოშენება
- საფეხმავლო ბილიკი
- გამწვანება, გაზონი
- წითელი ხაზი, საკ. საზღვარი
- არქიტექტურული ღერძის ხაზი

შენიშვნა:

1. წარმოდგენილი ნახაზი განხილულია ფასადებთან და პრილებთან ერთად.
2. +0.00 ნიშნული შეესაბამება 506.2 აბსოლუტურ ნიშნულს.
3. ნახაზზე ზომები მოცემულია სანიმუშოებში, ხოლო ნიშნულები მეტრებში.

დამკვეთი: შ.პ.ს დვალი ს/ნ 400010484



თანამდებობა	გვარი	ხელმოწერა	თარიღი
დამკვეთი	შ.პ.ს დვალი		
არქიტექტორი	გ.ალავერდაშვილი		
დახაზა, დაამუშავა	გ.ალავერდაშვილი		

სახურავის გეგმა

მასშტაბი	1 : 150
თარიღი	16.11.2023


მასშტაბი

1000


სტადია	ფურცელი	ფურცლები
არქიტექტურული პროექტი		

გეგმა +0.00 ნიშნულზე


ფრაგმენტი №1

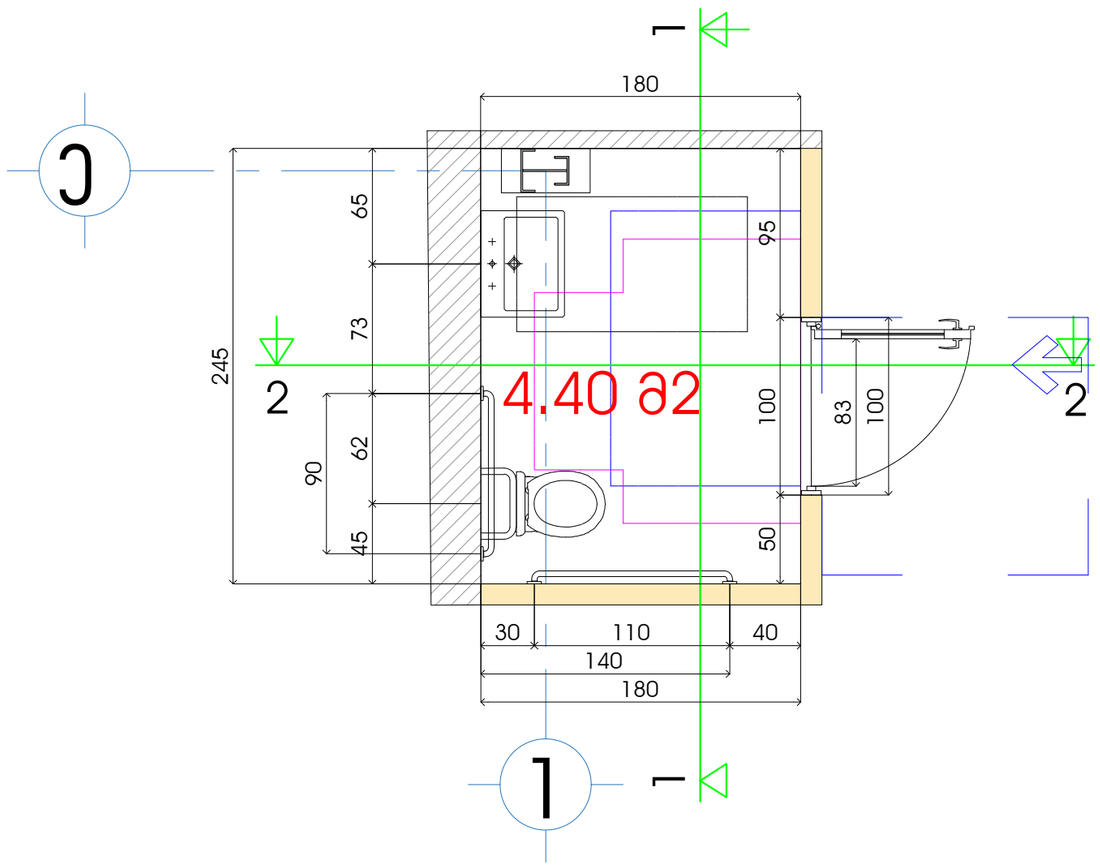


თავისუფალი სივრცე კართან მანევრირებისთვის ანჯამიანი კარი საპეტის მხრიდან მისაწვდომი-მიწოლით გაღება

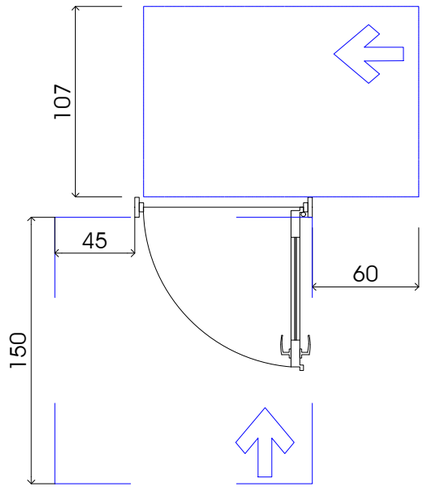



T ფორმის მოსატრიალებელი სივრცე

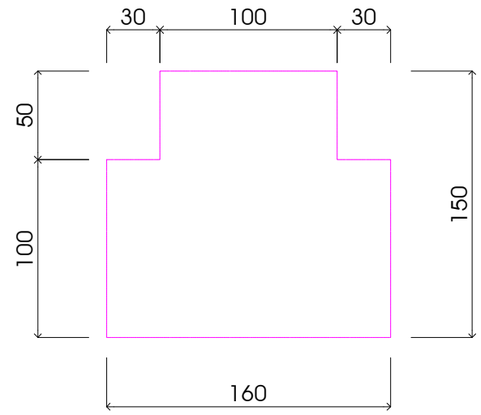


თავისუფალი სივრცე ფეხის ფალანგისთვის

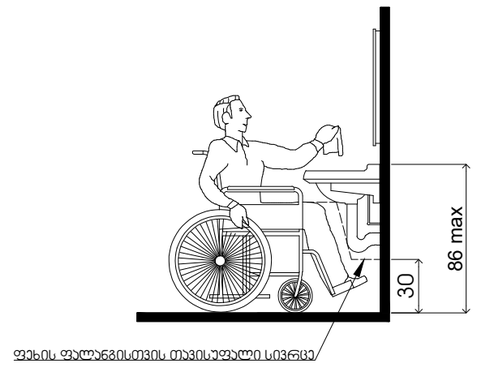

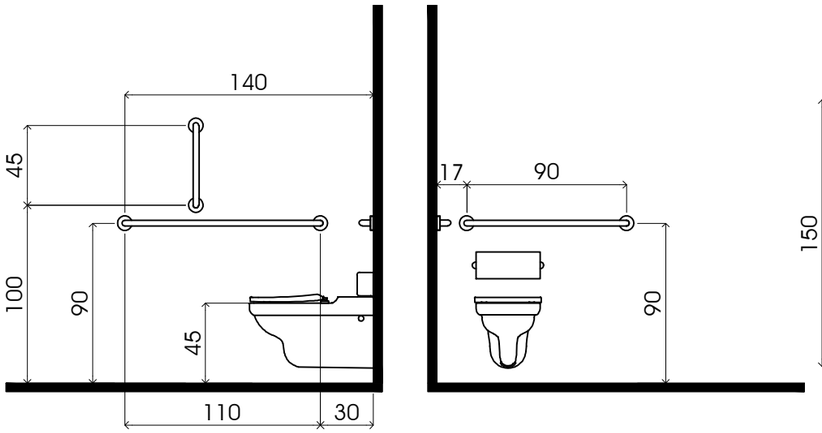

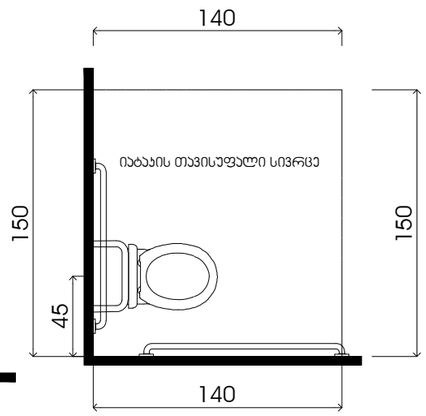

ხელსაბანის მდებარეობა

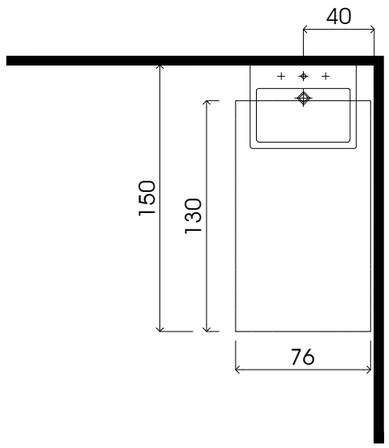

გეგმა +0.00 ნიშნულზე

ექსპლიკაცია

პირობითი აღნიშვნები

- მეტალის კონსტრუქცია, დგარი
- სამშ. ბეტონის ბლოკით ამოშენება
- საფეხმავლო ბილიკი
- გამწვანება, გაზონი
- წითელი ხაზი, სპ. საზღვარი
- არქიტექტურული ღერძის ხაზი

შენიშვნა:

1. ნარმოდგენილი ნახაზი განიხილება ფასადებთან და ჭრილებთან ერთად.
2. +0.00 ნიშნული შეესაბამება 506.2 აბსოლუტურ ნიშნულს.
3. ნახაზზე ზომები მოცემულია სანიმებრებში, ხოლო ნიშნულები მეტრებში.

დამკვეთი: შ.პ.ს დვალი ს/ნ 400010484

ქ.თბილისი, ქუჩა იუმაშევი


თანამდებობა	გვარი	ხელმოწერა	თარიღი
დამკვეთი	შ.პ.ს დვალი		
არქიტექტორი	გ.ალავერდაშვილი		
დახაზა, დაამუშავა	გ.ალავერდაშვილი		

მასშტაბი	1 : 150
თარიღი	16.11.2023

სტადია	ფურცელი	ფურცლები
არქიტექტურული პროექტი		

ფორმატი A3 | თბილისი 2023 წ. | dwg. ფაილის სახელი