









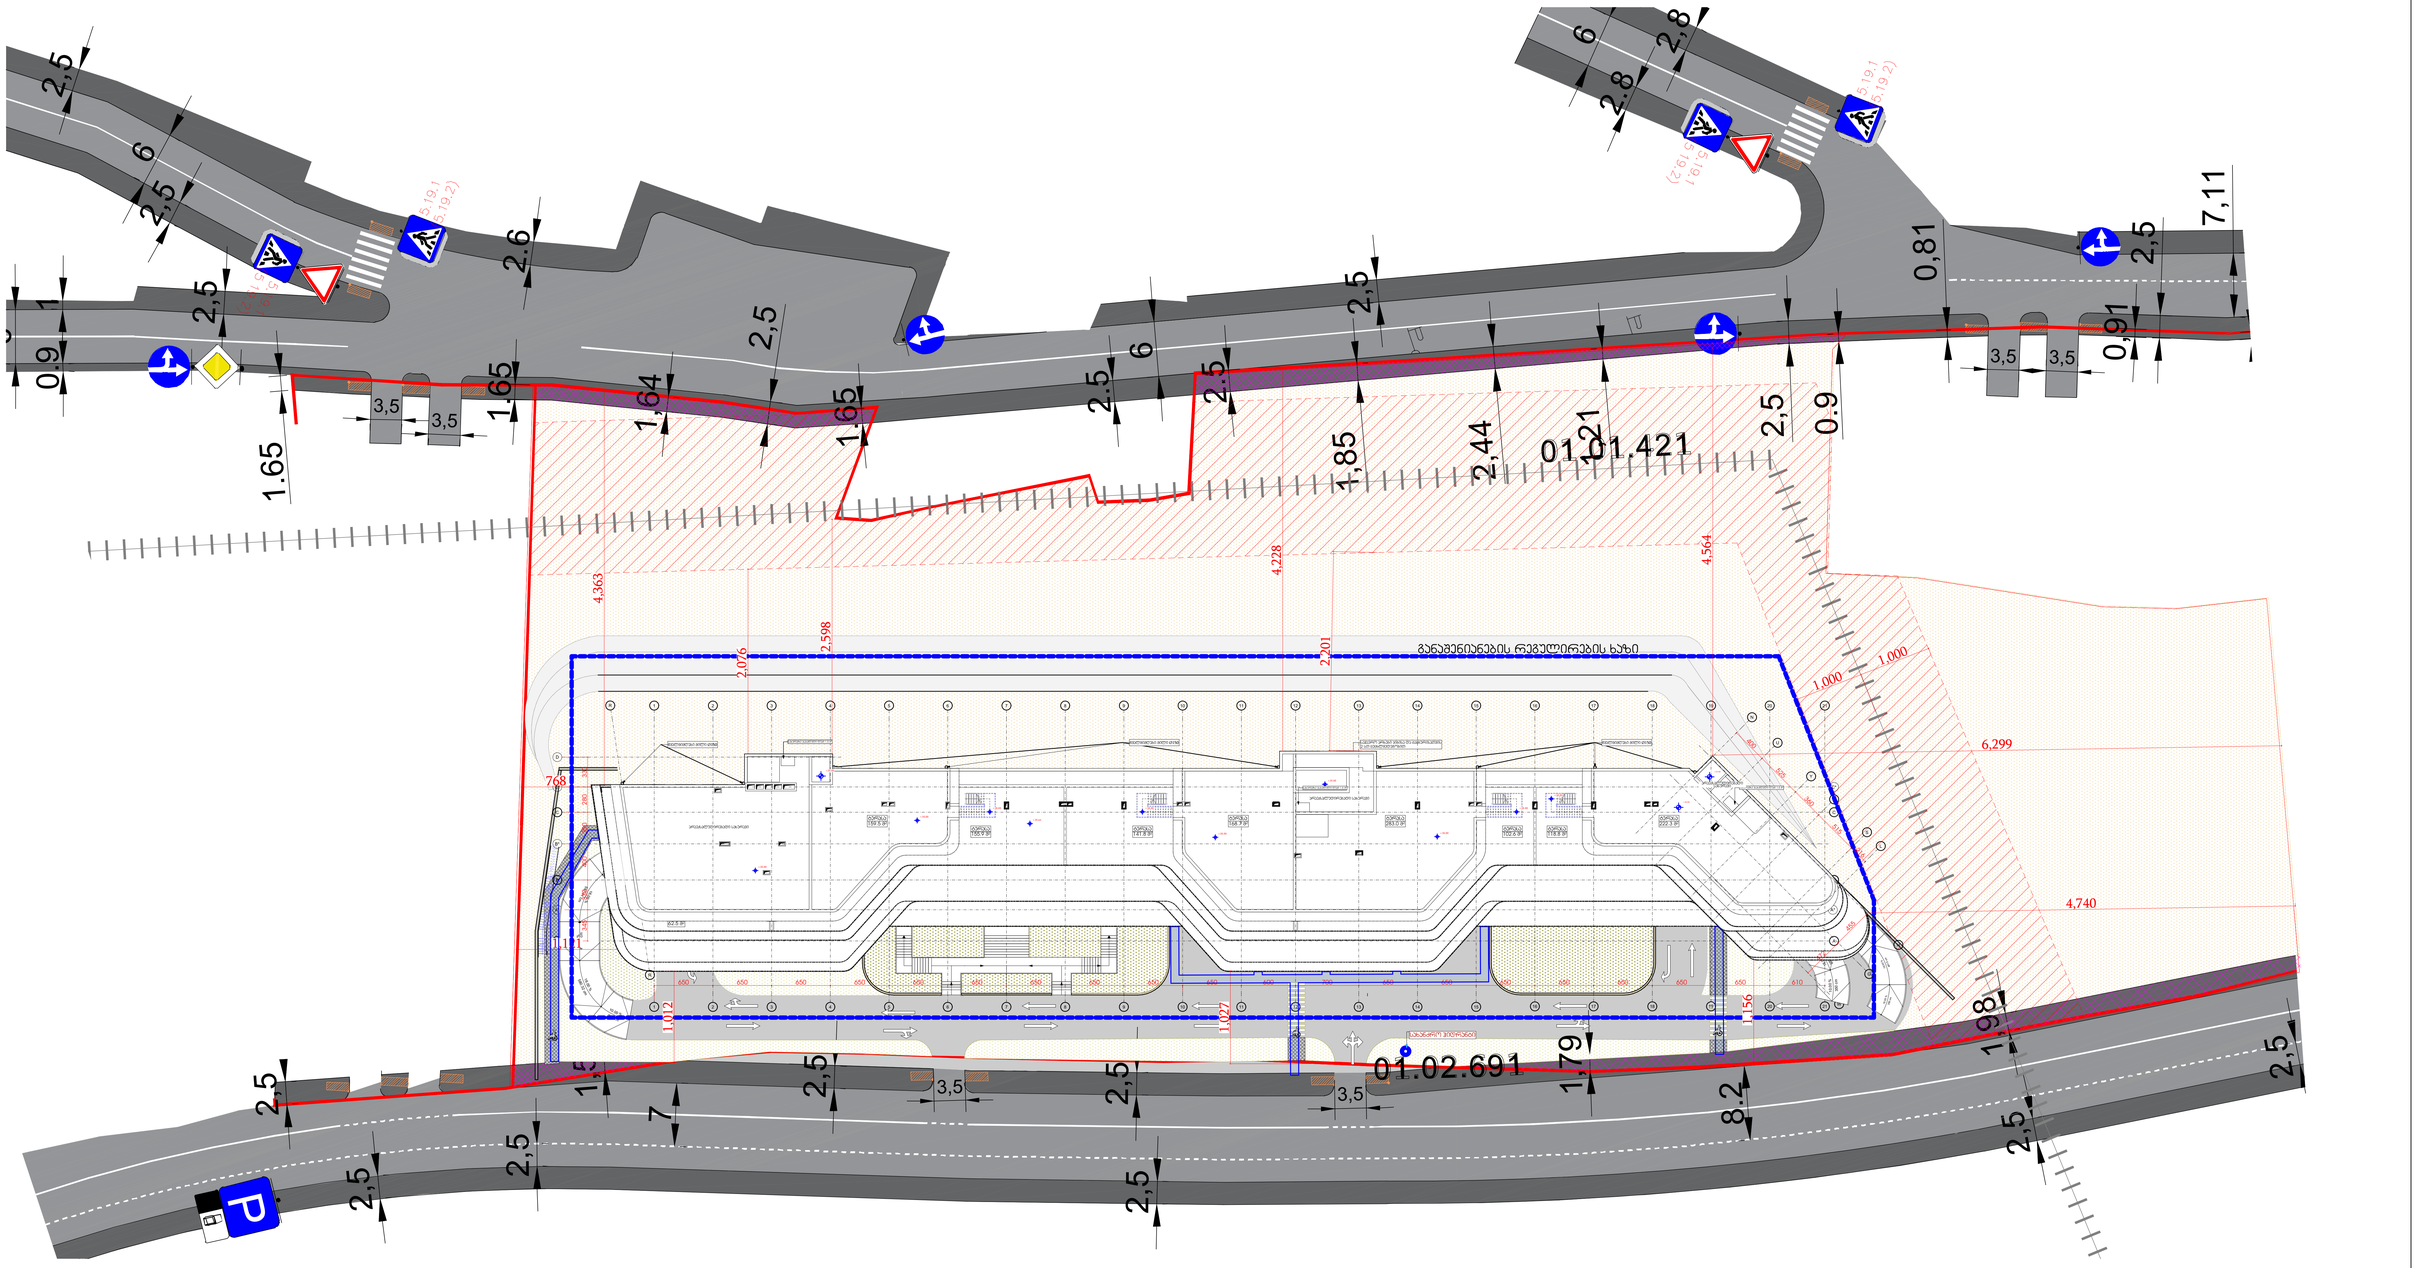

GSPublisherVersion 0.0.100.100

შპს `ჯი-არ-სი" საქართველო, თბილისი, ნოდარ boxuas 2

tel: (+995) 599 211 422, el.fosta: <grc_studio@yahoo.com>

თარიღი:

DATE:
ფურცელი:

SHEET:

პროექტის #

PROJCT #

ფურცლის სახელი:

SHEET NAME:

ფურცლები:

OF: -00-

23/MS-NAP/01

მრავალბინიანი საცხოვრებელი

სახლის პროექტი ნაფეტვრებში

პროექტის სახელწოდება:

PROJECT NAME:

თარიღი / DATE რევიზია / REV

მასშტაბი

SCALE NTS

პროექტი

PROJECT მუშა

რევიზია:

REV:

დამკვეთი:

CUSTOMER:

შენიშვნა / NOTE

შპს `ჯი-არ-სი" ის საავტორო უფლებები დაცულია. მისი დუპლიკაცია (ანუ გადაწერა ან კოპირება), რეპროდუქცია, გაყიდვა, დისტრიბუცია ან მისი პროექტების

და ნახაზების გამოყენება აკრძალულია მანამ სანამ შპს `ჯი-არ-სი" არ მისცემს ოფიციალურ ნებართვას.

Copyright LLC "GRC", All Rights Reserved. The Duplication, Reproduction, Copyng, Sale, Licensing, or any other distribution or use of these drawings, any

არქიტექტორი:

ანი მგალობლიშვილი A

s/k 01.14.05.009.137

LLC "GRC", 0179 თბილისი, N. Bokhua შტრ. #2

Tel: (+995) 599 211 422, E_mail: <grc_studio@yahoo.com>

არქიტექტორი:

კოტე აბესაძე

დირექტორი:

გიორგი ჭუმბურიძე

არქიტექტორი:

გიორგი ჭუმბურიძე

არქიტექტორი:

ბექა კალანდაძე

არქიტექტორი:

რუსუდან ჯანშიაშვილი

არქიტექტორი:

ნინი ბოჭორმელი

#Production Date

10.00 %

350 cm

16.00 %

282.63 cm

16.00 %

1,200 cm

P 2,5

2,5

7

2,5

1,98

6

1 0.9

2,5

2,5

6

2,5

1.65

1.65

1.65

2.5

6

2.5
2,5

0.9

2.8

6

2,8

3,5

3,5

1,64

2,5

2.6

1,21

1,85

0,91

2,5

2,5

1,54

2,5

2,5

8.2

7,11
0,81

2,5

2,44

3,5
3,5

2,5

2,5

3,5 3,5

.

01.01.421 1,79

01 02.691

36.2 m

2

54.1 m

2

1

2

3

4

5

6

7
9

8
18

17

16

15

14

13

12

11

10

DOWN

UP

18R x 18
17G x 28

7

6

5

4

3

2

1

8

9

10

11

12

13

14

15

16

17

18 DOWN

UP

18R x 18
17G x 28

7

6

5

4

3

2

1

8

9

10

11

12

13

14

15

16

17

18 DOWN

UP

18R x 18
17G x 28

1

2

3

4

5

6

7
9

8
18

17

16

15

14

13

12

11

10

DOWN

UP

18R x 18
17G x 28

1

2

3

4

5

6

7

8

9

10

11

12

13

14

15

16

17

18

DOWN

UP18R x 18 17G x 28

1

2

3

4

5

6

7

8

9

10

11

12

13

14

15

16

17

18

DOWN

UP

18R x 18

17G x 28

A A

B B

C C

1

1

2

2

3

3

4

4

5

5

6

6

8

8

9

9

10

10

11

11

12

12

13

13

14

14

15

15

16

16

17

17

18

18

19

19

20

20

D

C* C*

A* A*

B*

21

21

S

L

X

Y

U

N

W

R

R

F RG

7

7

F

RG

RG F F

RG

16.00 %

487.5 cm

10.00 %

350 cm

10.00 %

350 cm

16.00 %

431.23 cm

16.00 %

580.32

cm

16.00 %

597.41 cm

10.00
350

%
cm

650 650 650 650 650 650 650 650 650 650 600 700 650 650 650 650 650 650 650 610

345 330 400 350 280 330

710
210

250

540 150 250

280
524 150

216

515

360

525

400

472

455

4,363

2,598

4,228

4,564

6,299

4,740

768

1,121

1,012

1,027

1,156

2,201

2,076

1,000

1,000

+35.64

94.3 m

2

საჰაერო არხები კიბისა და ტამბურისათვის
2 სთ ცეცხლმედეგობით

ბინა
1301
199.2 m

2

ბინა
1202
177.2 m

2

ბინა
1203
145.9 m

2

ბინა
1204
199.1 m

2

ბინა
1205
177.1 m

2

აივანი
62.5 m

2

ტერასა
155.9 m

2

ტერასა
141.8 m

2

ტერასა
102.6 m

2

ტერასა
118.8 m

2

ასაკეცი მონაცვლე საფეხურებიანი კიბე

სახურავზე ასასვლელი ლუქი 1.5 მ

2

წყალმიმღები მილი Ø150

წყალმიმღები მილი Ø150 წყალმიმღები მილი Ø150

სახანძრო ჰიდრანტი

სართულის

აბრა

სართულის

აბრა

განაშენიანების რეგულირების ხაზი

არაექსპლუდირებადი სახურავი

H

G

+38.88

+39.88

+38.88

+38.88

+39.88

+38.88

+38.88

+38.88

+39.88

+38.88

+38.88

+38.88

სახურავზე ასასვლელი ლუქი 1.5 მ

2 სახურავზე ასასვლელი ლუქი 1.5 მ

2

ტერასა
159.5 m

2

ტერასა
168.7 m

2

ტერასა
283.0 m

2

ტერასა
222.3 m

2

არაექსპლუდირებადი სახურავი

არაექსპლუდირებადი
სახურავი