მიწის (უძრავი ქონების) საკადასტრო კოდი **N 01.17.10.005.088.01.02.001**

ამონაწერი საჯარო რეესტრიდან

განცხადების რეგისტრაცია
N 882022470624 - 28/06/2022 09:33:48

მომზადების თარიღი
04/07/2022 10:14:11

საკუთრების განყოფილება

ზონა	სექტორი	კვარტალი	ნაკვეთი	კოდი
თბილისი	ისანი			
01	**17**	**10**	**005/088**	**01/02/001**

მისამართი: ქალაქი თბილისი, შანდორ პეტეფის ქუჩა, N 19

ნაკვეთის საკუთრების ტიპი: **თანასაკუთრება**
ნაკვეთის ფუნქცია: **არასასოფლო სამეურნეო**
დაზუსტებული ფართობი:**2095.00** კვ.მ.
ნაკვეთის წინა ნომერი: **01.17.10.005.086; 01.17.10.005.085; 01.17.10.005.015;**
შენობა-ნაგებობები: **N1 (მშენებარე) საერთო ფართით 11080.8კვ.მ. და გარე ავტოსადგომი საერთო ფართით 228.9კვ.მ.**

მესაკუთრეები

განცხადების რეგისტრაცია : ნომერი 902019908264 , თარიღი 13/12/2019 14:02:53
უფლების რეგისტრაცია: თარიღი 19/12/2019

უფლების დამადასტურებელი დოკუმენტი:

- შპს "ურბან დეველოფმენთს"-ის (ს\კ 405184697) დირექტორის კრების ოქმი , დამოწმების თარიღი:13/12/2019 , საქართველოს იუსტიციის სამინისტროს საჯარო რეესტრის ეროვნული სააგენტო

მესაკუთრეები:
შპს "ურბან დეველოფმენთს" , ID ნომერი:405184697

მესაკუთრე:	საკუთრების ტიპი:	საკუთრება:		ფართი:	წილი:
შპს "ურბან დეველოფმენთს"	საკუთრება	**კომერციული ფართი N1**(მშენებარე)	**სართული1,**	364.00 კვ.მ.	

იპოთეკა

საგადასახადო გირავნობა:

რეგისტრირებული არ არის

სარგებლობა

განცხადების რეგისტრაცია ნომერი 882022470624 თარიღი 28/06/2022 09:33:48

მოიჯარე: შპს ''მაჯიდ ალ ფუტაიმ ჰიპერმარკეტს ჯორჯია''404923749;

საგანი:კომერციული ფართი N1, სართული 1, ფართი 364.00 კვ.მ.;
ვადა:10 წელი;

საიჯარო ხელშეკრულება, დამოწმების თარიღი:28/06/2022, საქართველოს იუსტიციის სამინისტრო საჯარო რეესტრის ეროვნული სააგენტო,

უფლების რეგისტრაცია: თარიღი 04/07/2022

ვალდებულება

ყადაღა/აკრძალვა:

რეგისტრირებული არ არის

მოვალეთა რეესტრი:

რეგისტრირებული არ არის

"ფიზიკური პირის მიერ 2 წლამდე ვადით საკუთრებაში არსებული მატერიალური აქტივის რეალიზაციისას, აგრეთვე საგადასახადო წლის განმავლობაში 1000 ლარის ან მეტი ღირებულების ქონების საჩუქრად მიღებისას საშემოსავლო გადასახადი გადახდას ექვემდებარება საანგარიშო წლის მომდევნო წლის 1 აპრილამდე, რის შესახებაც აღნიშნული ფიზიკური პირი იმავე ვადაში წარუდგენს დეკლარაციას საგადასახადო ორგანოს. აღნიშნული ვალდებულების შეუსრულებლობა წარმოადგენს საგადასახადო სამართალდარღვევას, რაც იწვევს პასუხისმგებლობას საქართველოს საგადასახადო კოდექსის XVIII თავის მიხედვით."

- დოკუმენტის ნამდვილობის გადამოწმება შესაძლებელია საჯარო რეესტრის ეროვნული სააგენტოს ოფიციალურ ვებ–გვერდზე www.napr.gov.ge;
- ამონაწერის მიღება შესაძლებელია ვებ–გვერდზე www.napr.gov.ge, ნებისმიერ ტერიტორიულ სარეგისტრაციო სამსახურში, იუსტიციის სახლებსა და სააგენტოს ავტორიზებულ პირებთან;
- ამონაწერში ტექნიკური ხარვეზის აღმოჩენის შემთხვევაში დაგვიკავშირდით: 2 405405 ან პირადად შეავსეთ განაცხადი ვებ–გვერდზე;
- კონსულტაციის მიღება შესაძლებელია იუსტიციის სახლის ცხელ ხაზზე 2 405405;
- საჯარო რეესტრის თანამშრომელთა მხრიდან უკანონო ქმედების შემთხვევაში დაგვიკავშირდით ცხელ ხაზზე: 08 009 009 09
- თქვენთვის საინტერესო ნებისმიერ საკითხთან დაკავშირებით მოგვწერეთ ელ-ფოსტით: info@napr.gov.ge

გაცნობებთ, რომ სსიპ ქალაქ თბილისის მუნიციპალიტეტის არქიტექტურის სამსახურის 31/10/2023წ N6736058 ბრძანებით შეთანხმდა ქ. თბილისში, შარდონ პეტეფის #19-ში მრავალბინიანი საცხოვრებელი სახლის კორექტირებული არქიტექტურული პროექტი და გაიცა მშენებლობის ნებართვა.

ვითხოვთ ტექნიკურ - ეკონომიკური მაჩვენებლების ჩასწორებას შემდეგი ჩამონათვალის შესაბამისად: თქვენი შენიშვნის შესაბამისად ლიფტის შახტების ფართი შეყვანილია კიბე-დერეფანში მხოლოდ -3.15 ნიშნულის მონაცემებით.

-3.15 ნიშნულზე მდებარე ერთი ავტოფარეხის ფართი და ნუმერაცია შეყვანილი არ იყო - N17 ა -17.9კვ.მ;

შესაბამისად გაცნობებთ რომ -3.15 ნიშნულზე გადახურული ავტოფარეხების რაოდენობა წარმოადგენს არა 33 არამედ 34 ავტოფარეხს.

ასევე 0.00 ნიშნულის გადახურულ ავტოფარეხში მოხდა უზუსტობა ფართების დათვლისას - კერძოდ შიდა ფართი იყო 231.3კვ,მ მაგრამ როცა მოხდა შიდა კონტურში ფართების სწორად დასმა საერთო ფართმა შეადგინა - 225.6 კვ.მ.

გაცნობებთ:

გადახურული ავტოფარეხებია -3,15 ნიშნულზე N1 დან N33 ჩათვლით (სულ 34 მანქანა)

გადახურული ავტოფარეხებია 0,00 ნიშნულზე N34 დან N41 ჩათვლით (სულ 8 მანქანა)

ხოლო გარე ავტოფარეხებია 0,00 ნიშნულზე N42 დან N 52 ჩათვლით, ასევე N 55დან N 58 ჩათვლით (სულ 15 მანქანა)

იყო დაფიქსირებული:

ავტოსადგომების საერთო ფართი -3.15 და 0,00 ნიშნულზე: 1559.1 კვ.მ

და უნდა იყოს: 1595,7

ავტოსადგომების საერთო ფართი -3.15 ნიშნულზე : გადახურული ავტოს 1155,0კვ.მ

ავტოსადგომების საერთო ფართი 0,00 ნიშნულზე : გადახურული ავტოს 225.6ვმ + გარე ავტოს.215,1 კვმ =440.7 კვ.მ

ასევე ექსპლიკაციაში მოხდა უზუსტობა 0,00 ნიშნულზე კომერციული ფართების საერთო ჯამში ეწერა - 541.2 უნდა ეწეროს 527.2 კვ.მ

ასევე +4.50 ნიშნულზე ოფისი N11 ში შიდა ფართში ეწერა 65.5 უნდა ეწეროს 70კვ,მ , ვინაიდან ზედა ნიშნულების ფართების იდენტური გეგმარება აქვს N11-საც უბრალოდ ტექნიკური ხარვეზით მოხდა არასწორი ფართის დაფიქსირება. ოფისი N5 გეგმაზე ეწერა 52.8 ექსპლიკაციაში 53.70- უნდა ეწეროს ექსპლიკაციაშიც 52.8 კვ.მ. ამ ნიშნულზე საოფისე ფართების საერთო ჯამი ეწერა 749.8 უნდა ეწეროს 748.9 კვ.მ.

+7,65 ნიშნულზე იდენტური ხარვეზია N5 ბინაზე ექსპლიკაციაში ეწერა არასწორი ფართი, უნდა ეწეროს შიდა ფართი 46.0 საზაფხულო 6.0 ჯამი 52.0. შესაბამისად ამ ნიშნულზე ყველა საცხ. ფართი შეადგენს 641.7 , საზაფხულო 119.9, საერთო ჯამი კი 761.7კვ.მ.

ასევე საზაფხულო ფართებში მოხდა უზუსტობა ექსპლიკაციაში კერძოდ გეგმებზე ეწერა 4 ექსპლიკაციაში 3.5 უნდა ეწეროს 4.0 კვ.მ ნიშნულებზე : +4,50 – N10 ოფისი, +7,65 – N10ბინა,

+10.80 – N21 ბინა, +13,95 - N32ბინა, +17.10 – N43 ბინა, +20,25-N54, +23.40-N65, +26.55-N76, +29.70-N87, +32.85-N98, +36.0-N109.

ხოლო რაც შეეხება დერეფნებს +4.50 ნიშნულიდან იდენტური გაბარიტებისაა და შესაბამისად ერთნაირი ფართობისაა, მაგრამ ტექნიკურად მოხდა არასწორი ფართის ჩაწერა თითოეულ გეგმაზე დერეფნის ფართი შეადგენს 68.2კვ.მ და წარმოგიდგენთ განახლებულ .ტექნიკურ - ეკონომიკური მაჩვენებლებს (მეათედების სიზუსტით). *

.საერთო ფართობი იყო შეთანხმებულით (კვ.მ).: 11914.7

.ავტოსადგომის ფართობი (კვ.მ).: 1559.1

.საცხოვრებელი ფართობი (კვ.მ).: 6417.0

.საოფისე ფართობი (კვ.მ).: 770.4

.კომერციული ფართობი (კვ.მ).: 541.2

.საზაფხულო ფართობი (კვ.მ).: 876.7

.კიბის უჯრედისა და სადარბაზოს ფართობი (კვ.მ).: 1624.8

.დამხმარე ფართობი (კვ.მ).: 125.5

საერთო ფართი არის (კვ.მ).: 11601.3

.ავტოსადგომის ფართობი (კვ.მ).: 1595.7

აქედან:

შენობაში არსებული -3,15 ნიშნულზე N1 დან N33 ჩათვლით და სავალი მანძილით(კვ.მ) 1155.0

შენობაში არსებული 0,00 ნიშნულზე N34 დან N41 ჩათვლით და სავალი მანძილით (კვ.მ) 225.6

გარე ავტოსადგომები 0,00 ნიშნულზე N42 დან N 52 ჩათვლით, ასევე N 55დან N 58 ჩათვლით (კვ.მ) 215,1

.საცხოვრებელი ფართობი (კვ.მ).: 6417.0

.საოფისე ფართობი (კვ.მ).: 748.9

.კომერციული ფართობი (კვ.მ).: 527.2

.საზაფხულო ფართობი (კვ.მ).: 850.8

.კიბის უჯრედისა და სადარბაზოს ფართობი (კვ.მ).: 1364.3

.დამხმარე ფართობი (კვ.მ).: 97.4



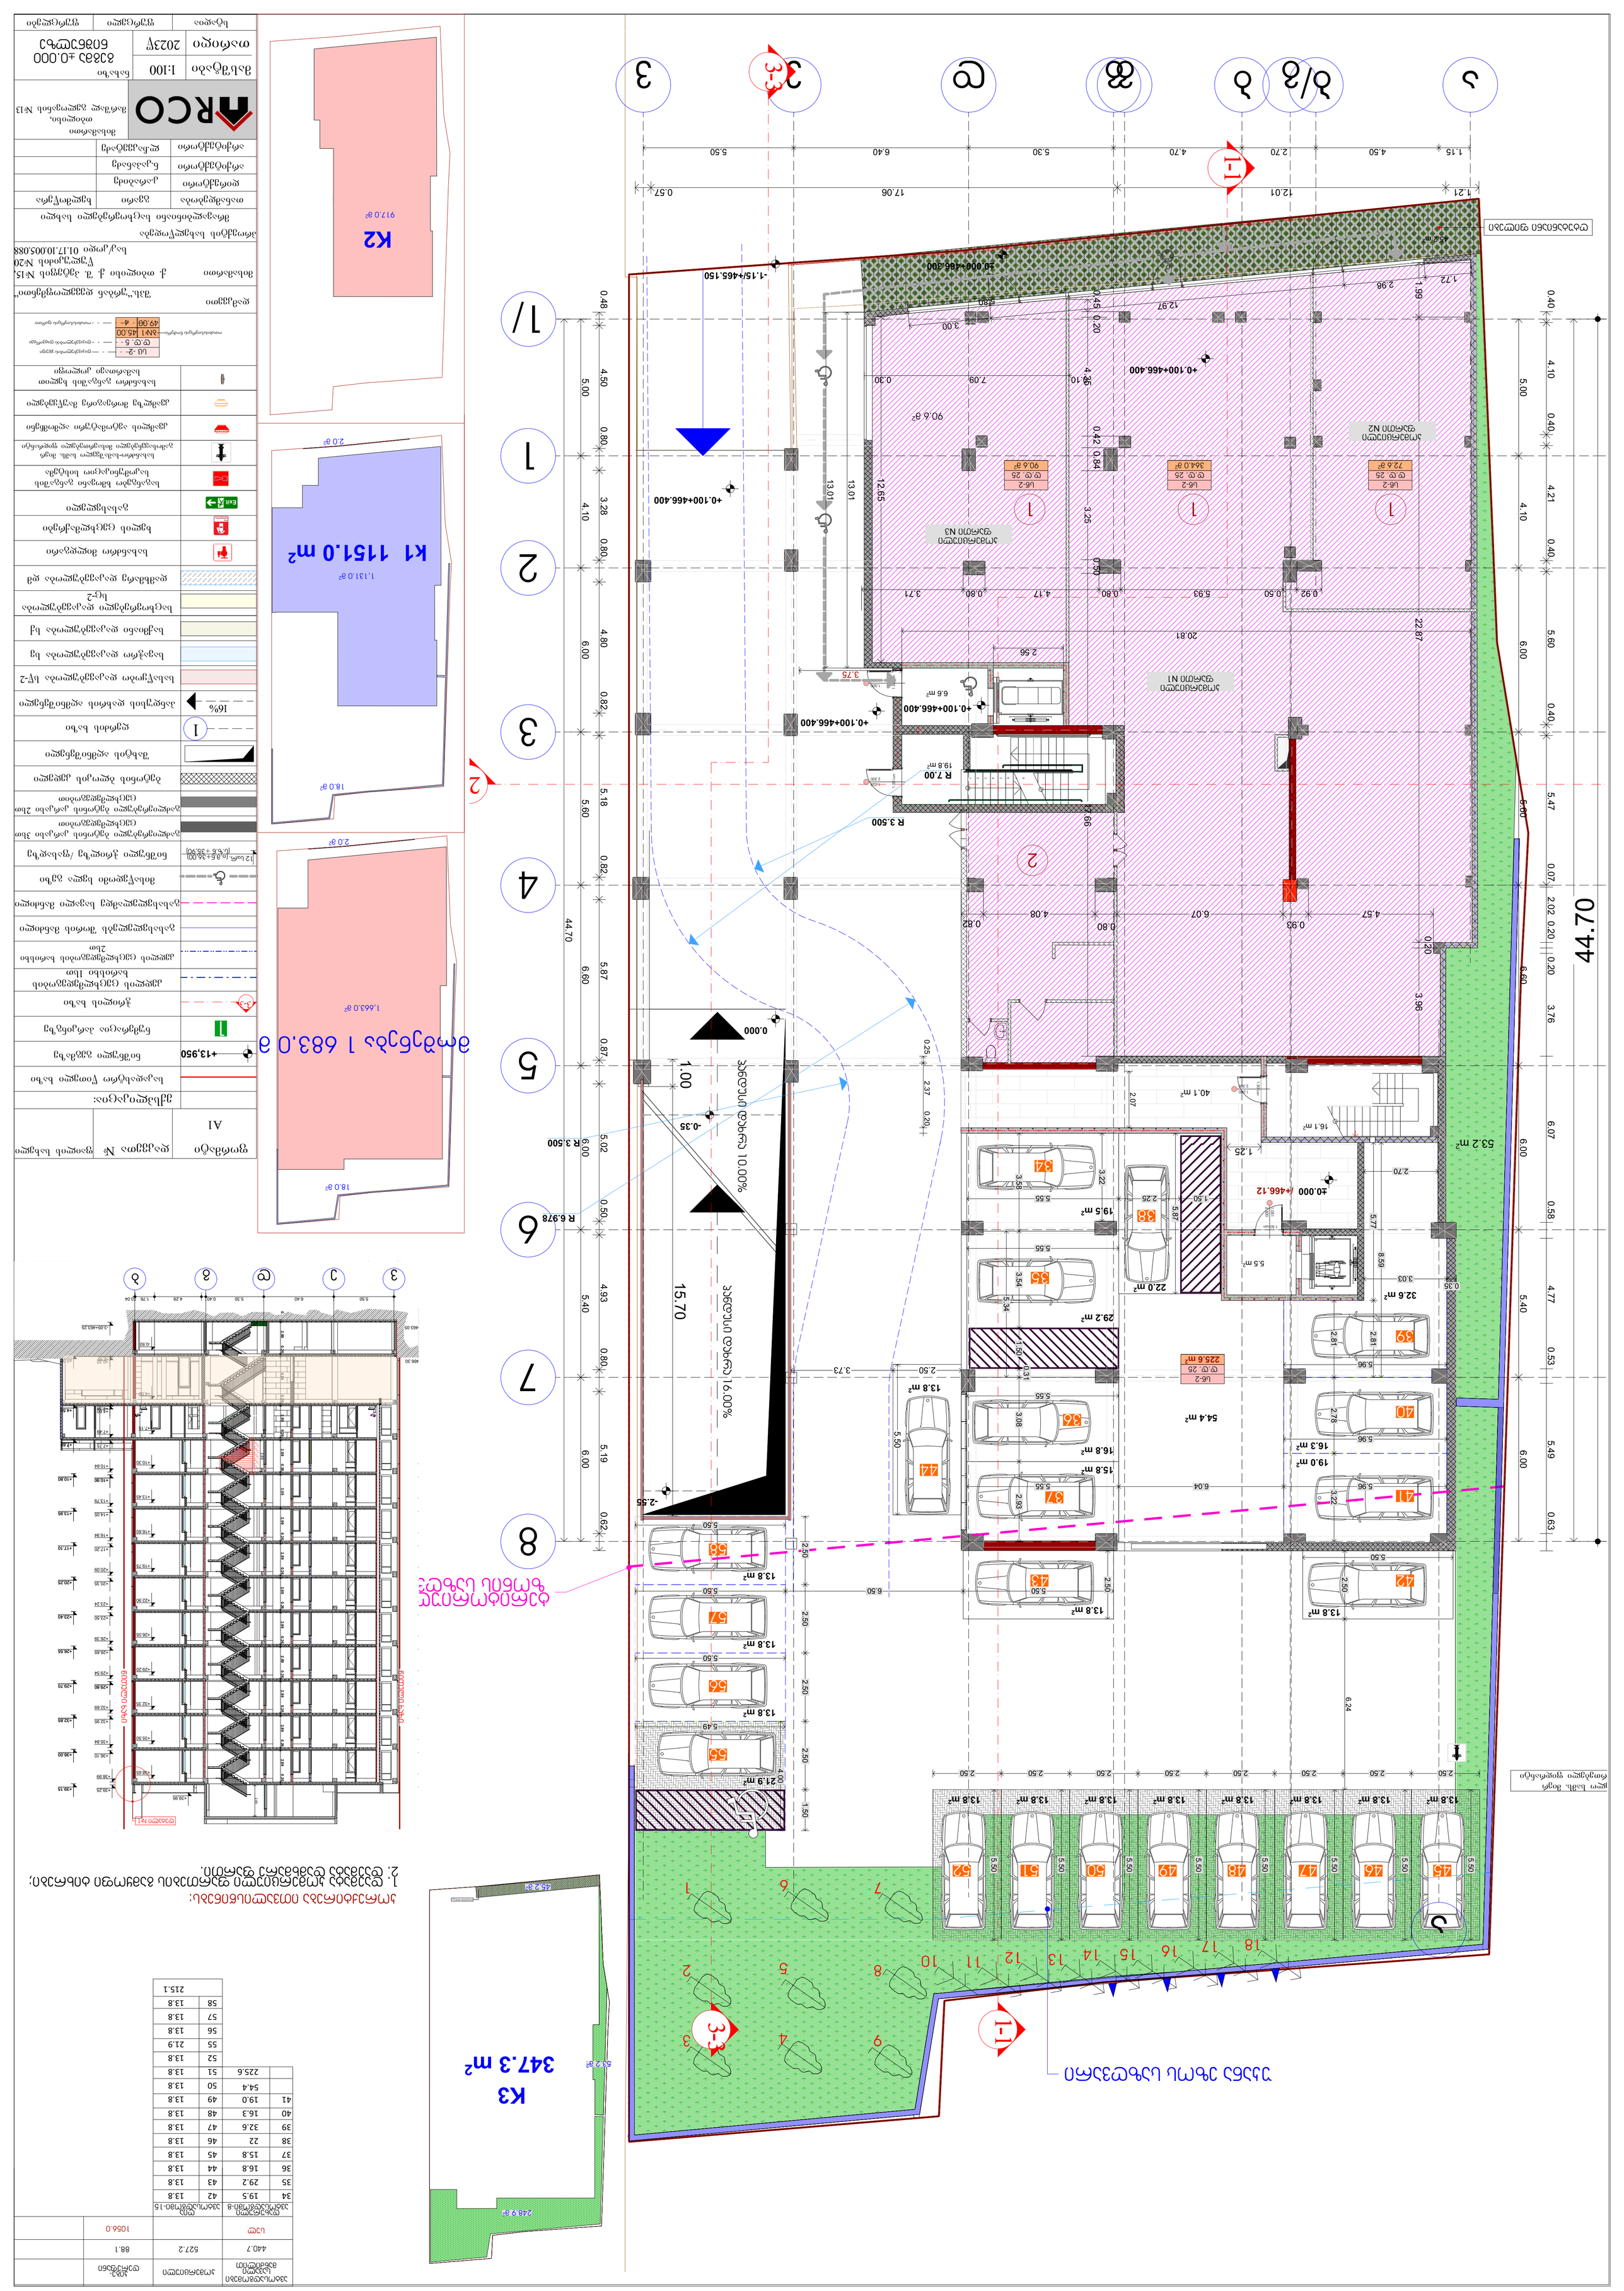
K1 1151.0 m²
K2
K3 347.3 m²
44.70
1-1
2-2
3-3
+0.100+466.400
-1.15/+465.150
±0.000 /+466.12
R 3.500
R 6.978
R 7.00
-2.55
-0.35
-0.000
16.00%
10.00%
15.70

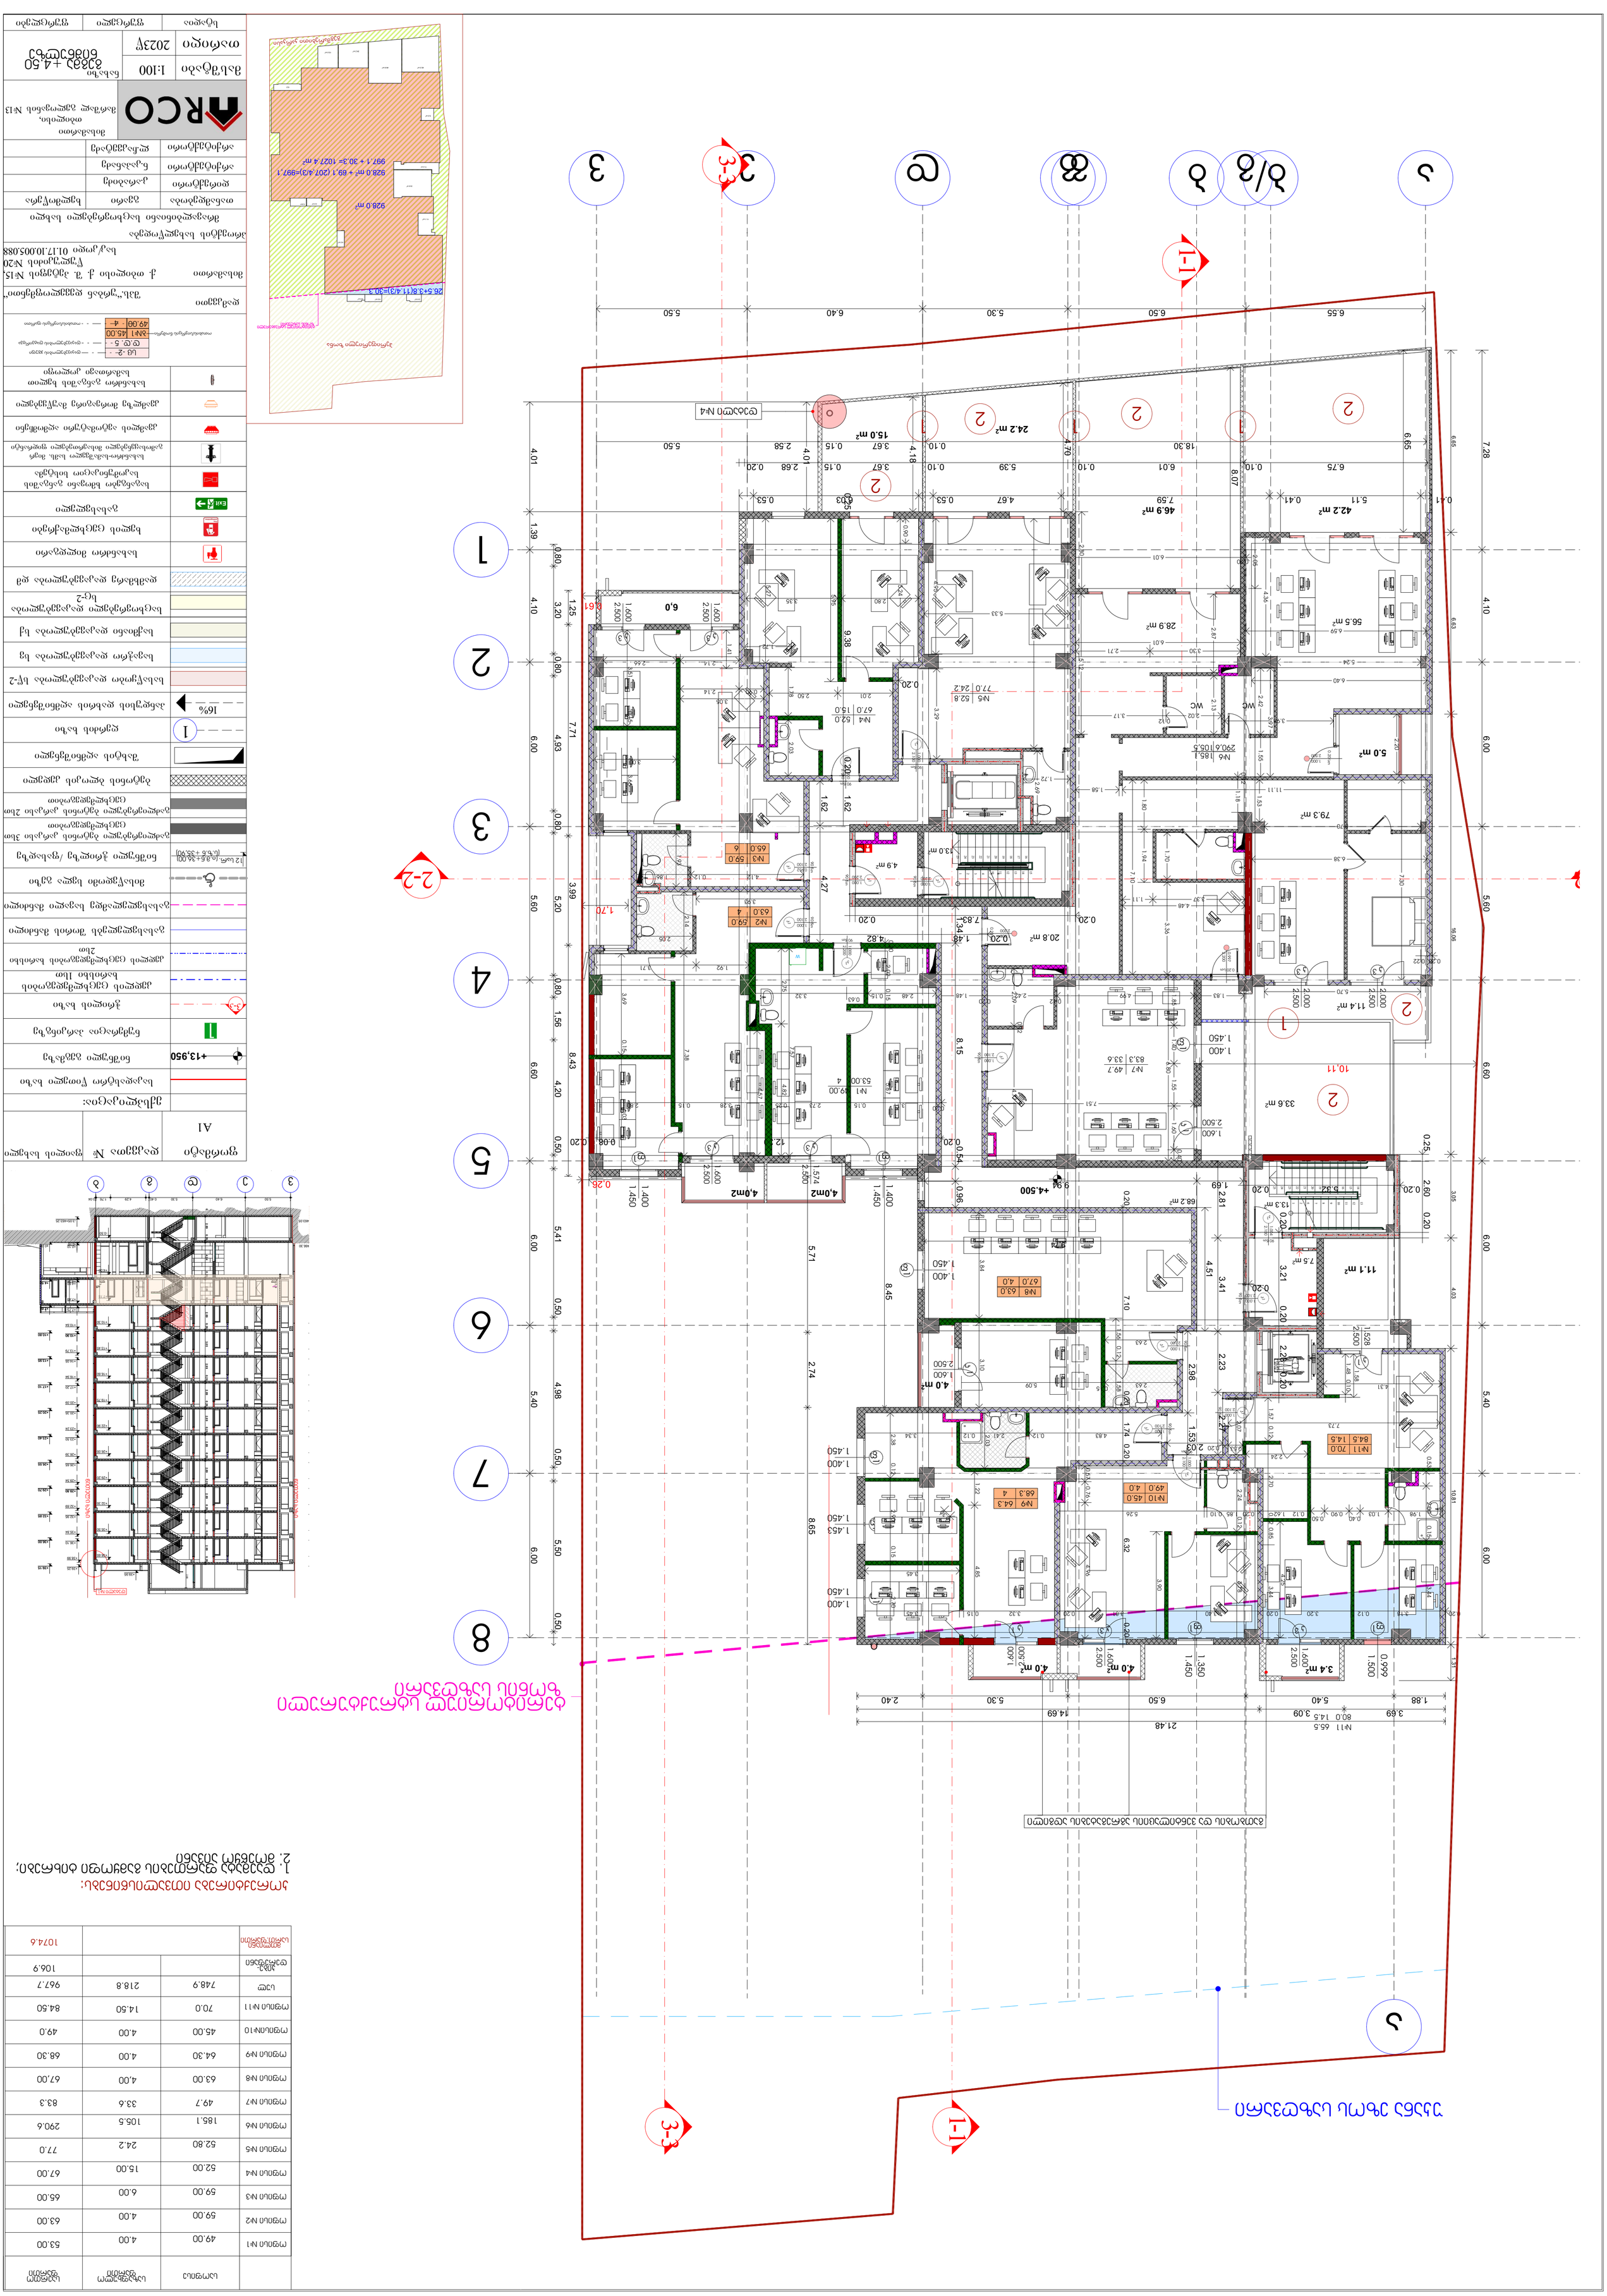
1-1
2-2
3-3
1
2
3
4
5
6
7
8
9
ა
ბ/გ
დ
ე
ვ
ზ
ნებისმიერი ოთახის ფართობი მითითებულია ოთახის საზღვრებში სვეტების, კედლების, ლითონის კონსტრუქციების, ასევე ფანჯრების ქვეშ განთავსებული ბატარეების გარეშე














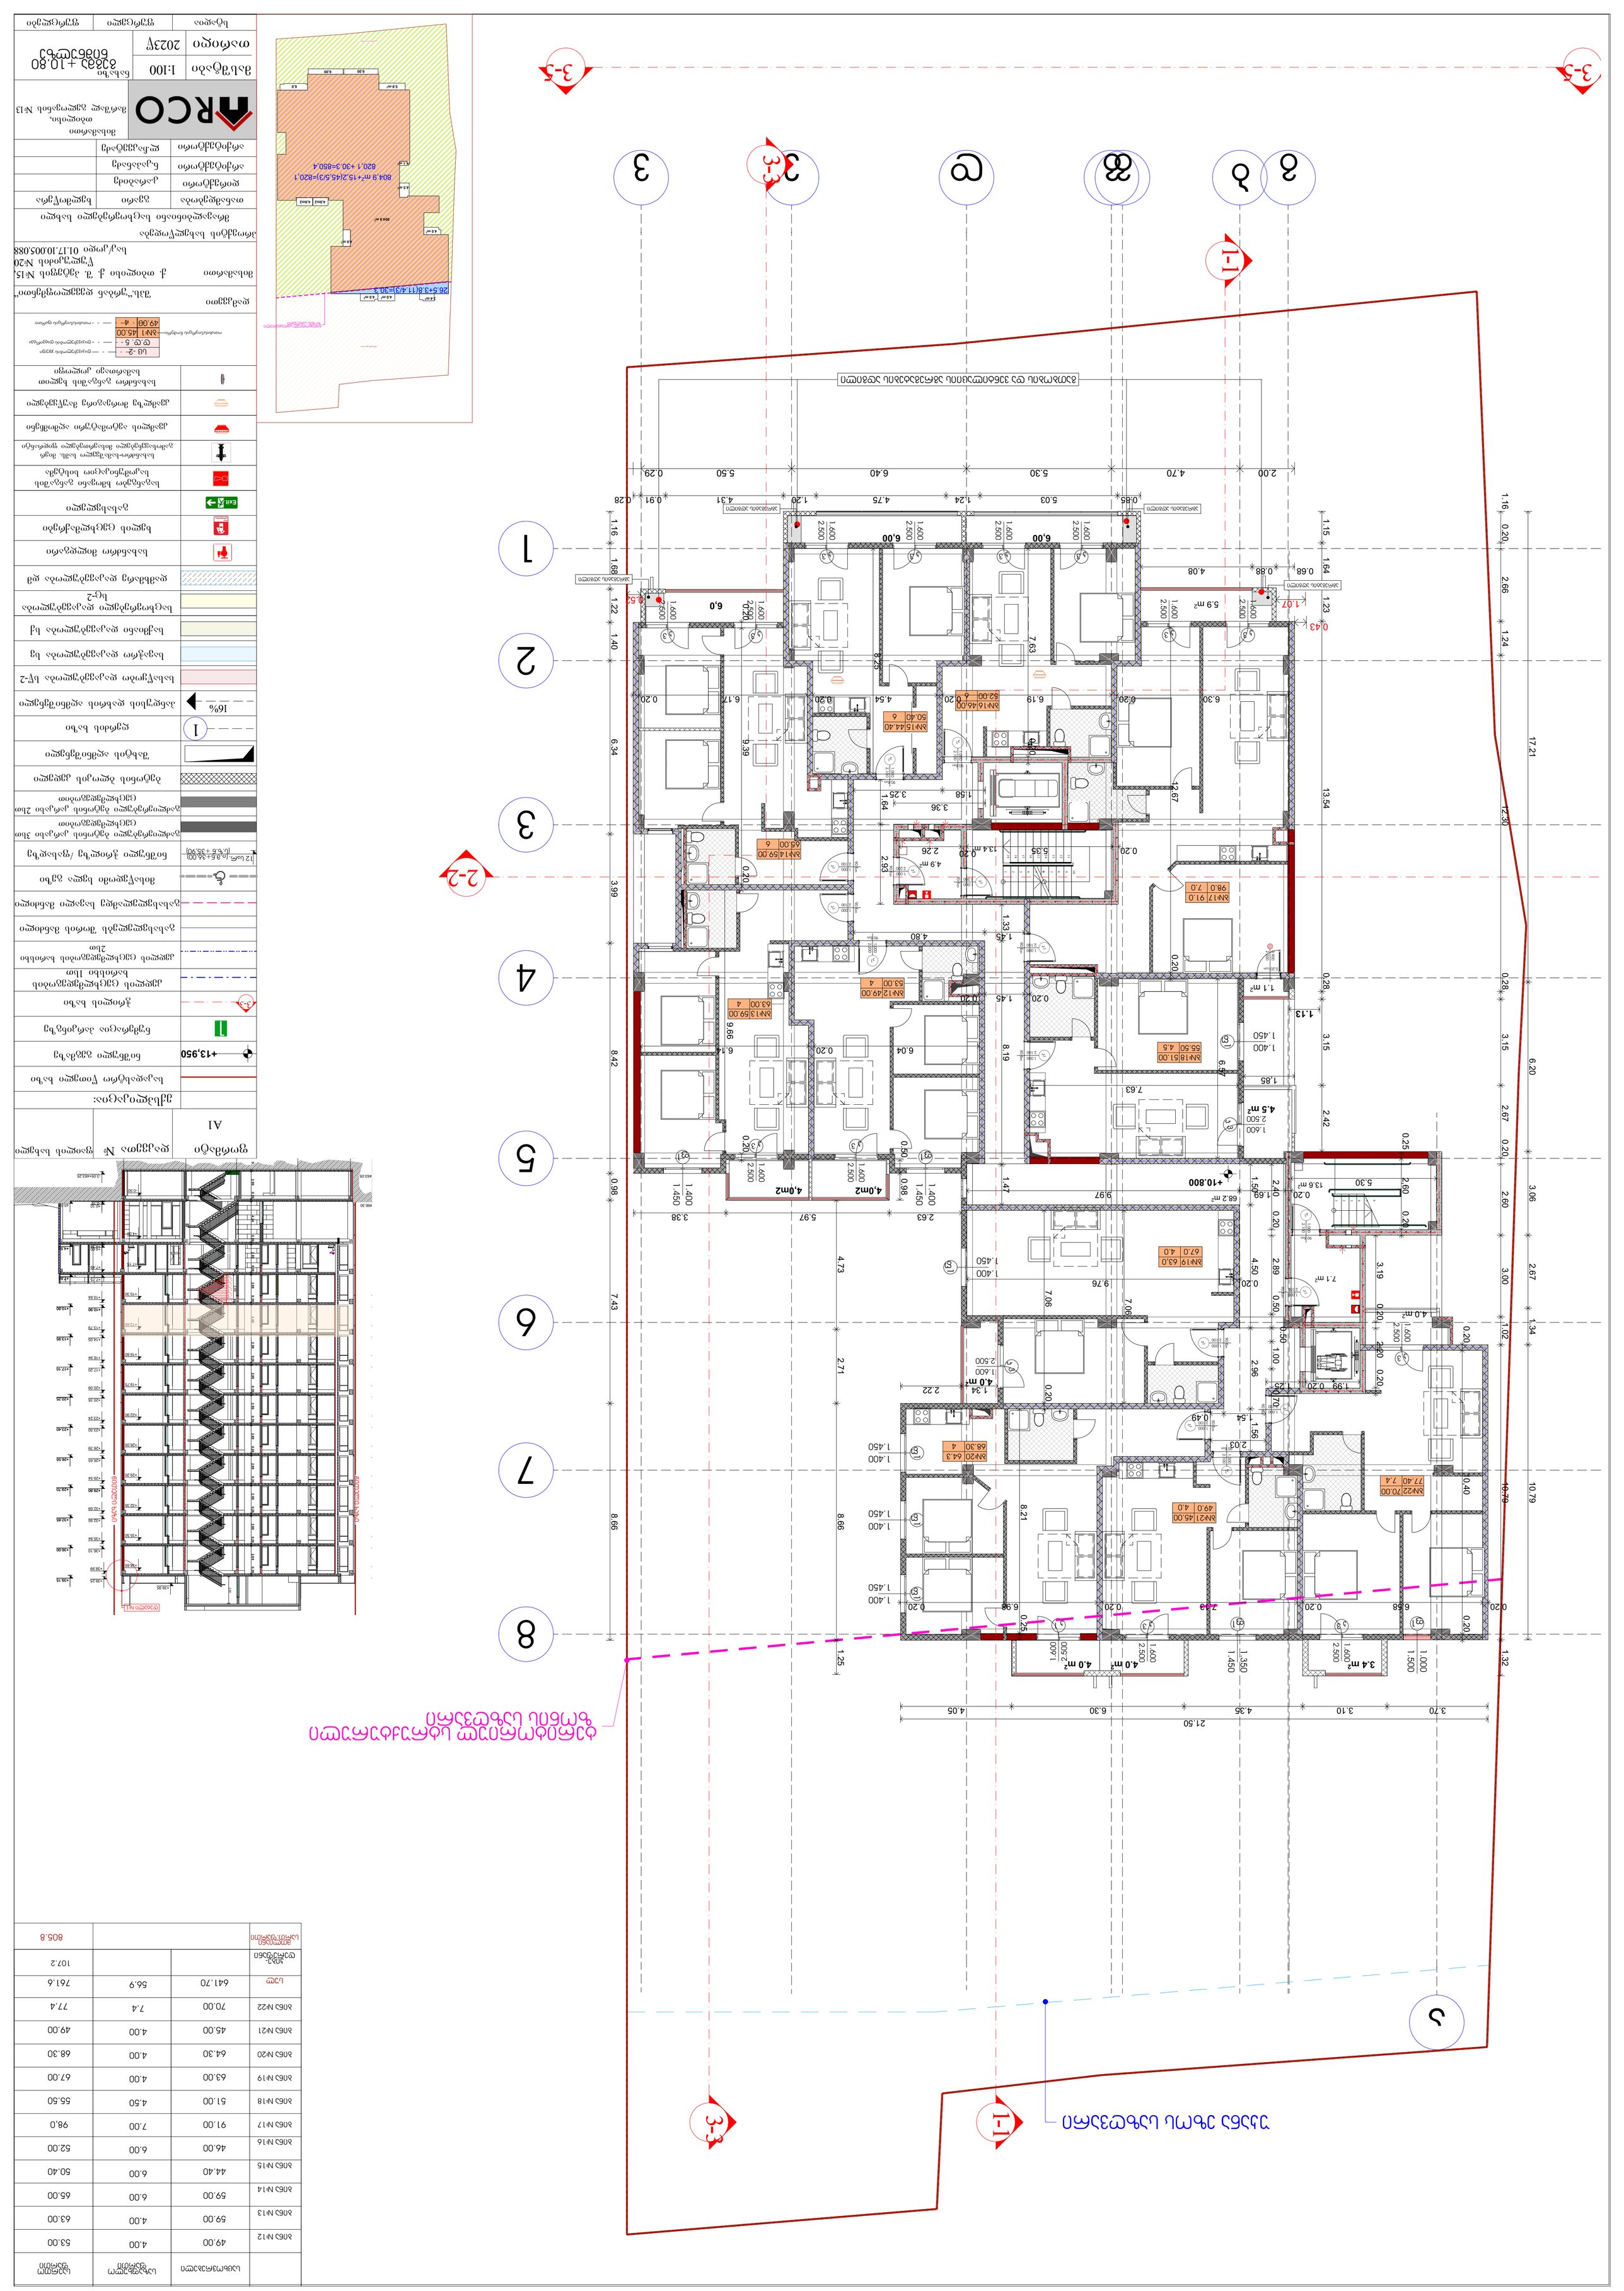
3-3
1-1
2-2
1
2
3
4
5
6
7
8
17.21
12.30
10.79
6.20
3.06
2.67
1.34
1.02
0.40
0.28
0.20
2.00
4.70
5.30
6.40
5.50
0.29
0.28
0.91
4.31
1.20
4.75
1.24
5.03
0.85
0.68
4.08
0.88
0.52
1.07
0.43
1.16
1.15
1.64
1.23
1.69
1.22
1.40
1.16
0.99
0.98
1.47
1.50
1.45
1.32
1.25
1.13
0.85
0.25
0.50
0.20
0.98
1.45
1.33
1.45
0.20
0.20
0.20

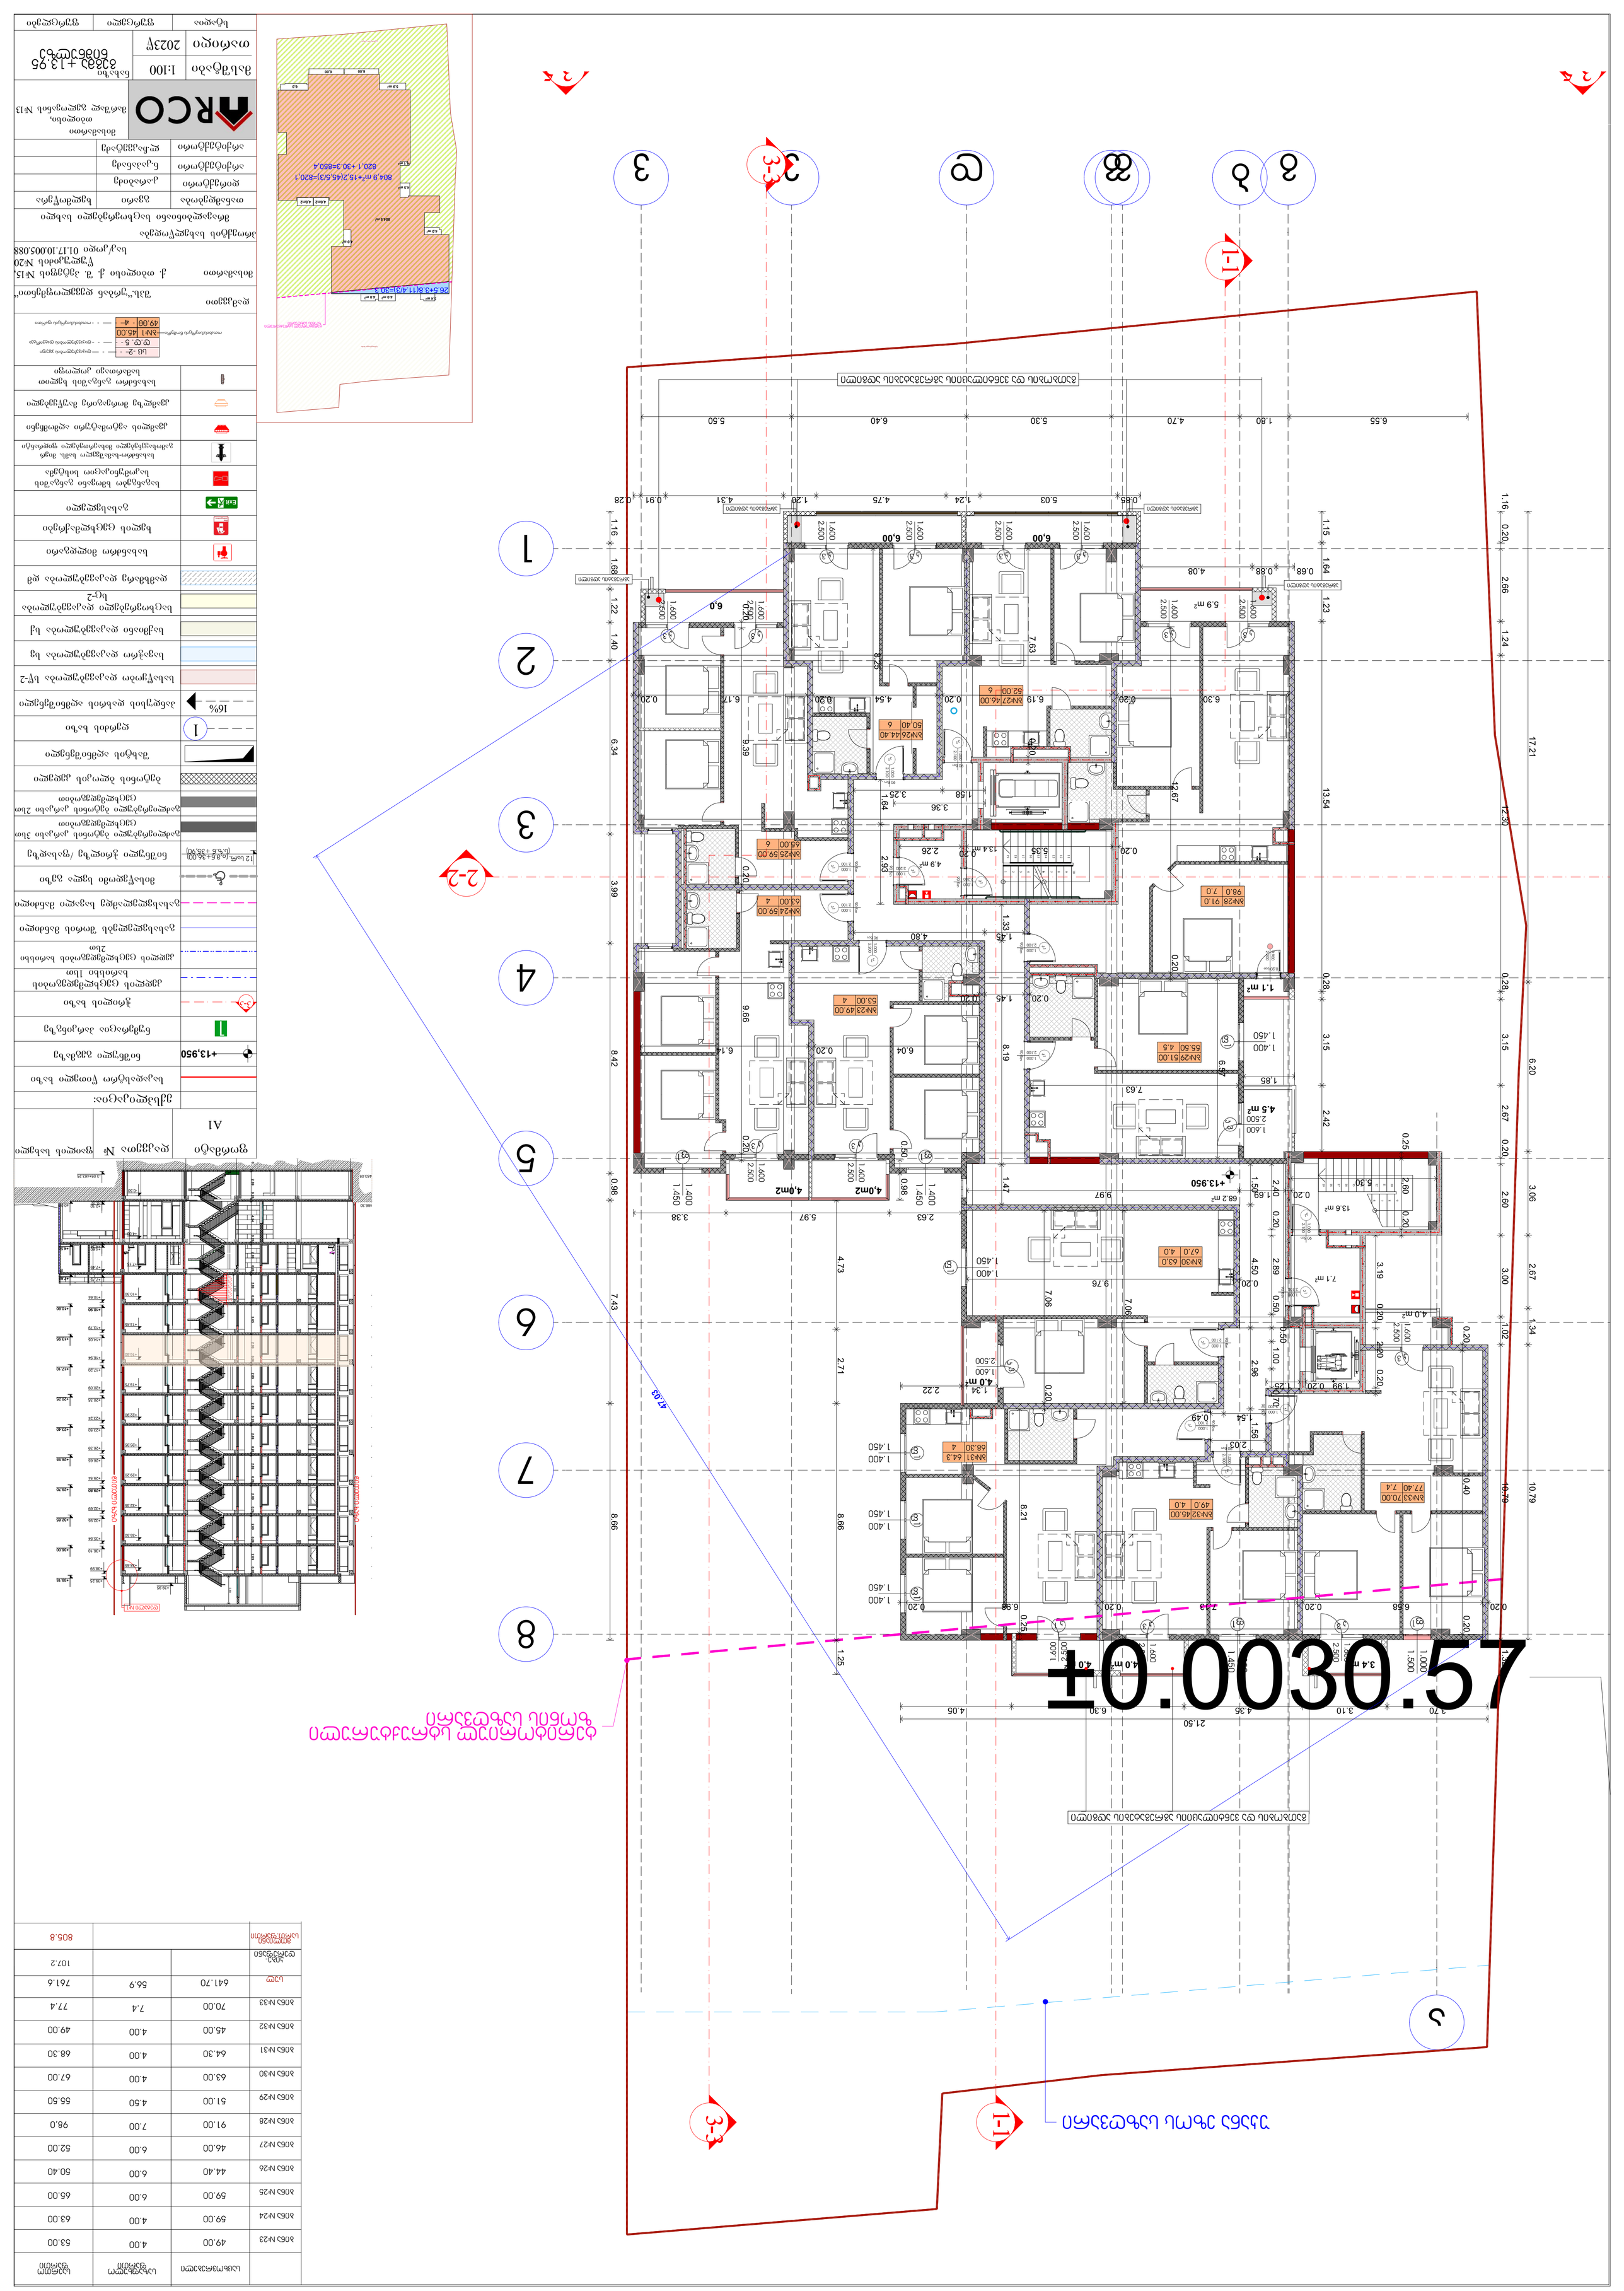
±0.00
30.57
1-1
2-2
3-3
1
2
3
4
5
6
7
8
1.16
0.20
2.66
1.24
17.21
12.30
6.20
0.28
3.15
2.67
0.20
2.60
3.06
2.67
3.00
1.02
1.34
10.79
10.79
0.40
0.20
0.20
1.99
0.20
1.26
0.70
0.54
1.56
2.03
0.49
0.20
2.96
1.00
0.50
0.50
2.89
4.50
0.20
2.40
0.20
0.20
0.20
0.20
0.25
2.42
1.15
1.64
0.68
0.88
4.08
1.23
0.28
3.15
2.42
1.85
1.400
1.450
1.1 m²
0.20
1.45
1.33
1.45
4.80
0.20
0.20
1.45
0.20
0.20
0.20
0.20







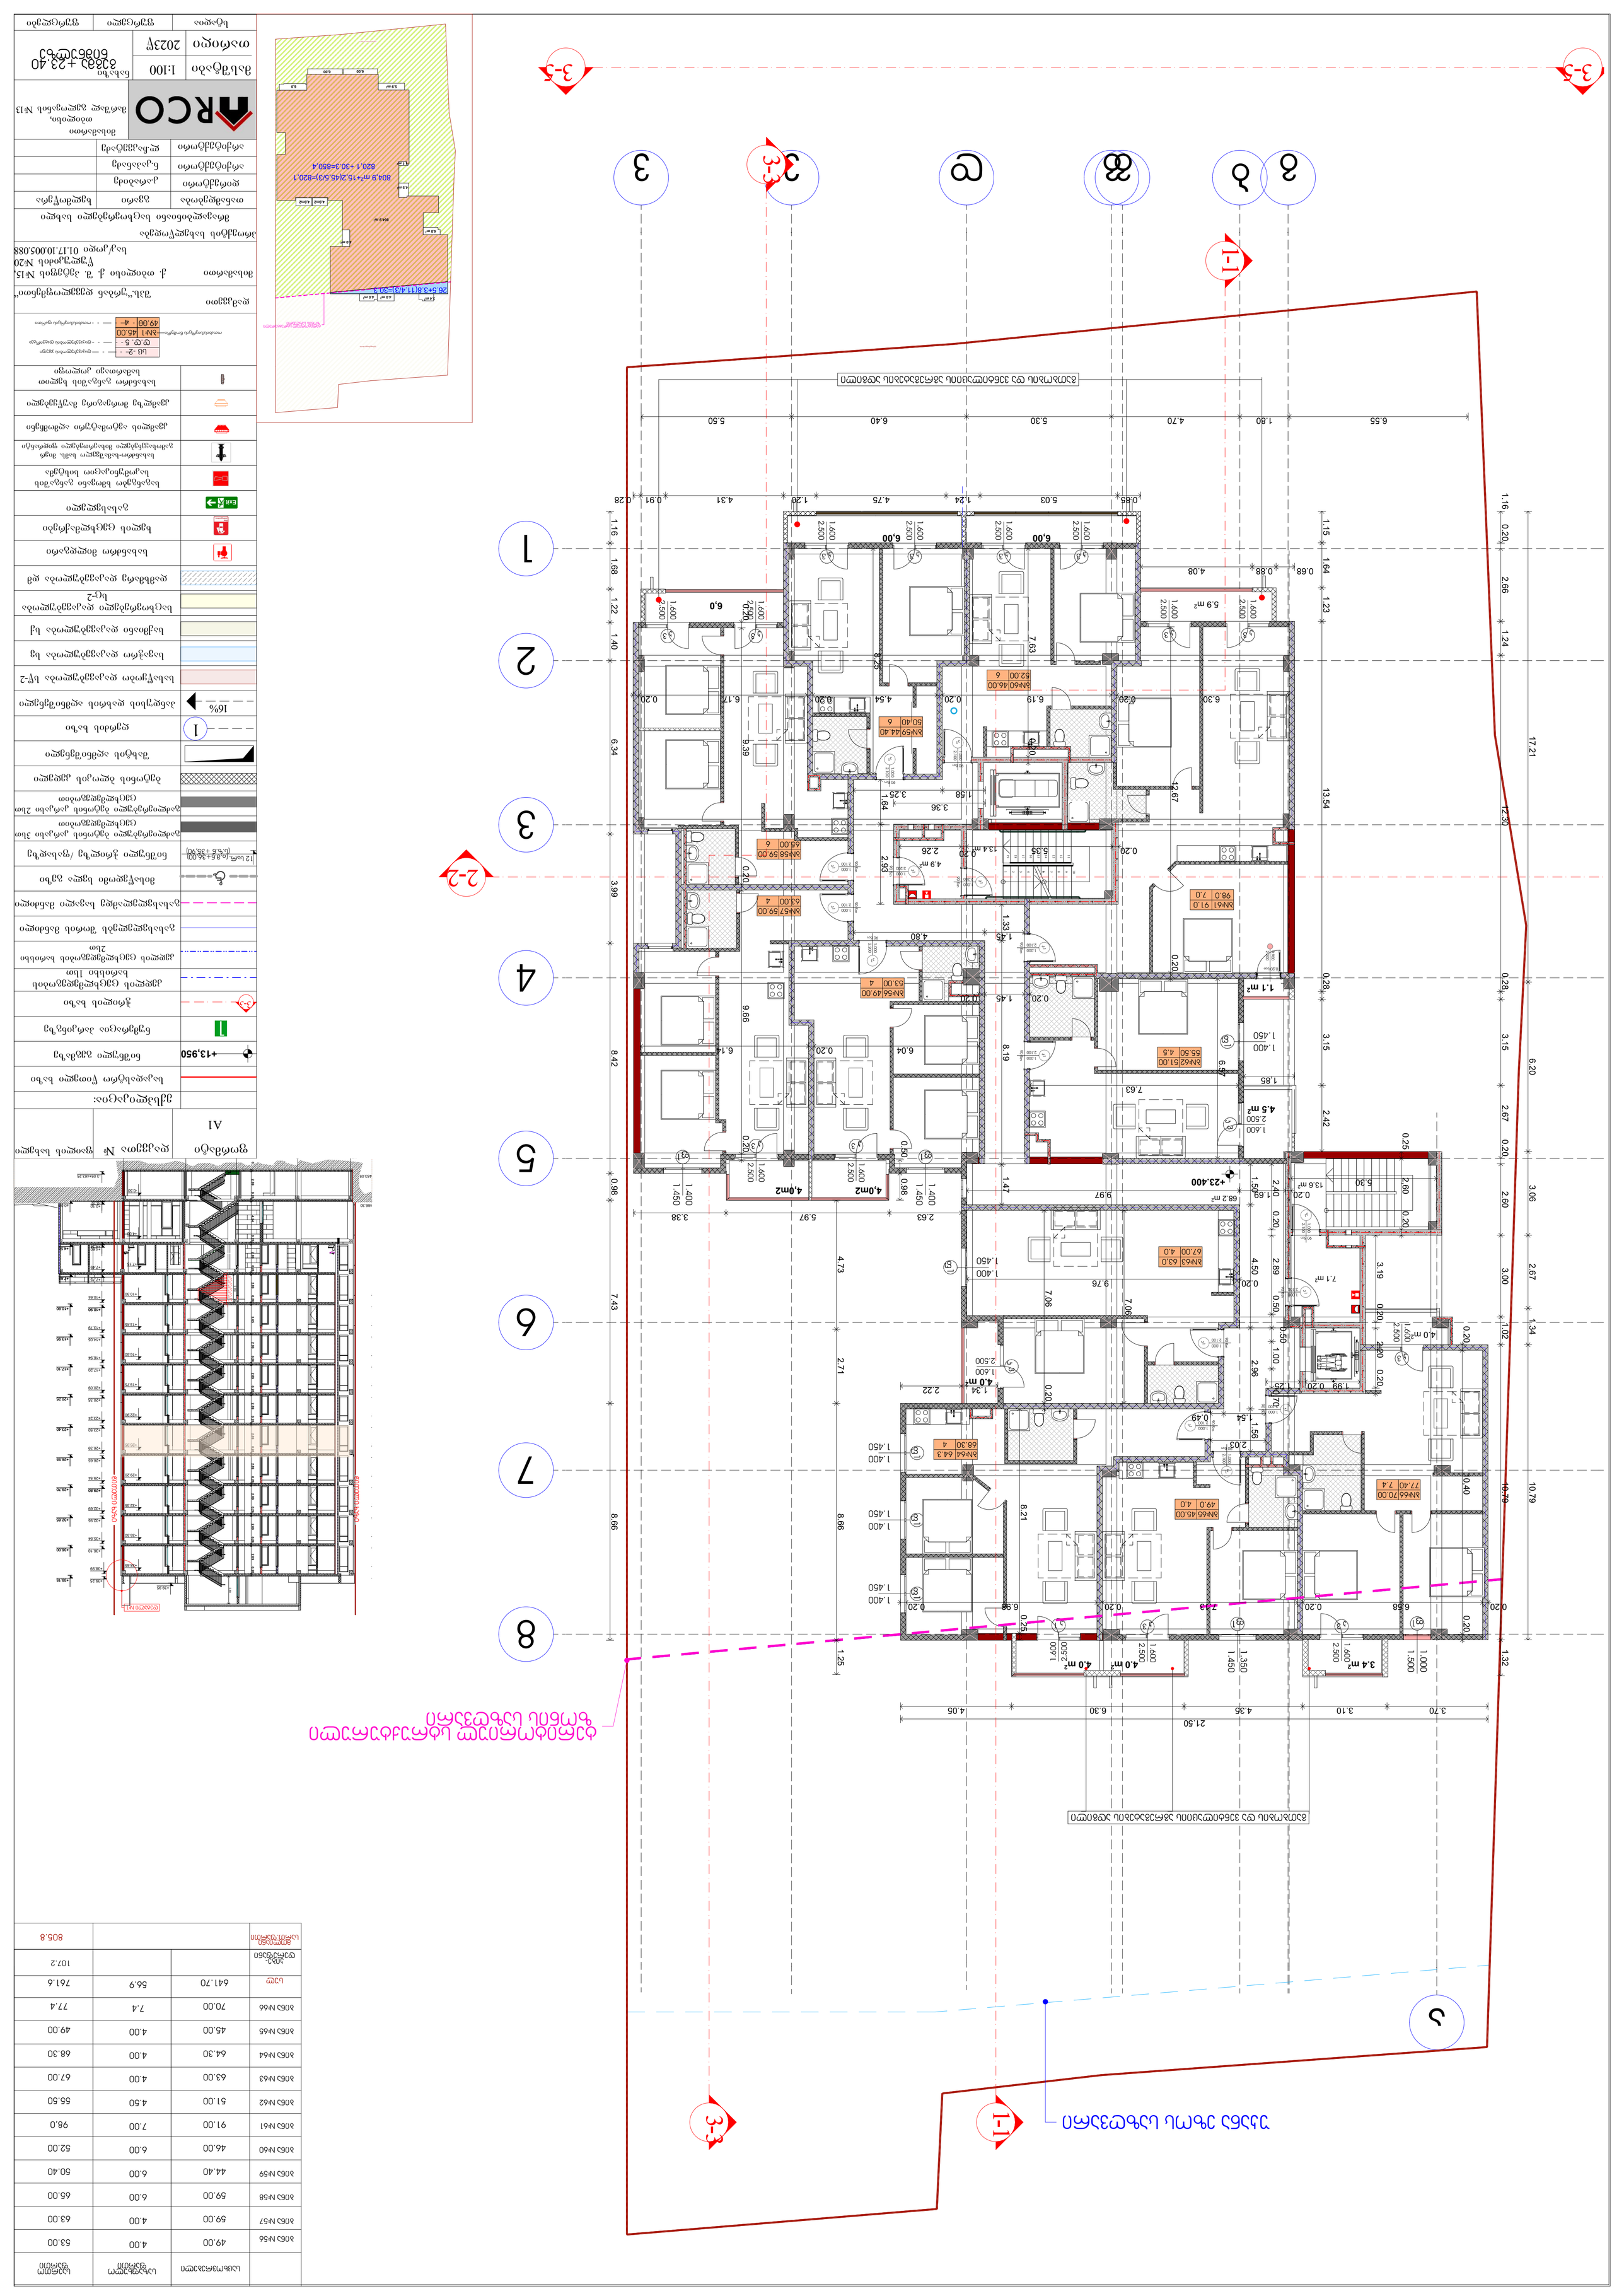
3-3
1-1
2-2
1
2
3
4
5
6
7
8
1
2
3
4
5
6
7
8
1.16
0.20
2.66
1.24
17.21
12.30
6.20
0.28
3.15
2.67
0.20
2.60
3.06
2.67
3.00
1.02
1.34
10.79
10.79
1.32
2.42
13.54
1.15
1.64
1.23
0.28
3.15
2.42
0.25
2.60
0.20
3.19
0.20
2.60
0.20
1.02
0.40
0.20
0.20
0.20

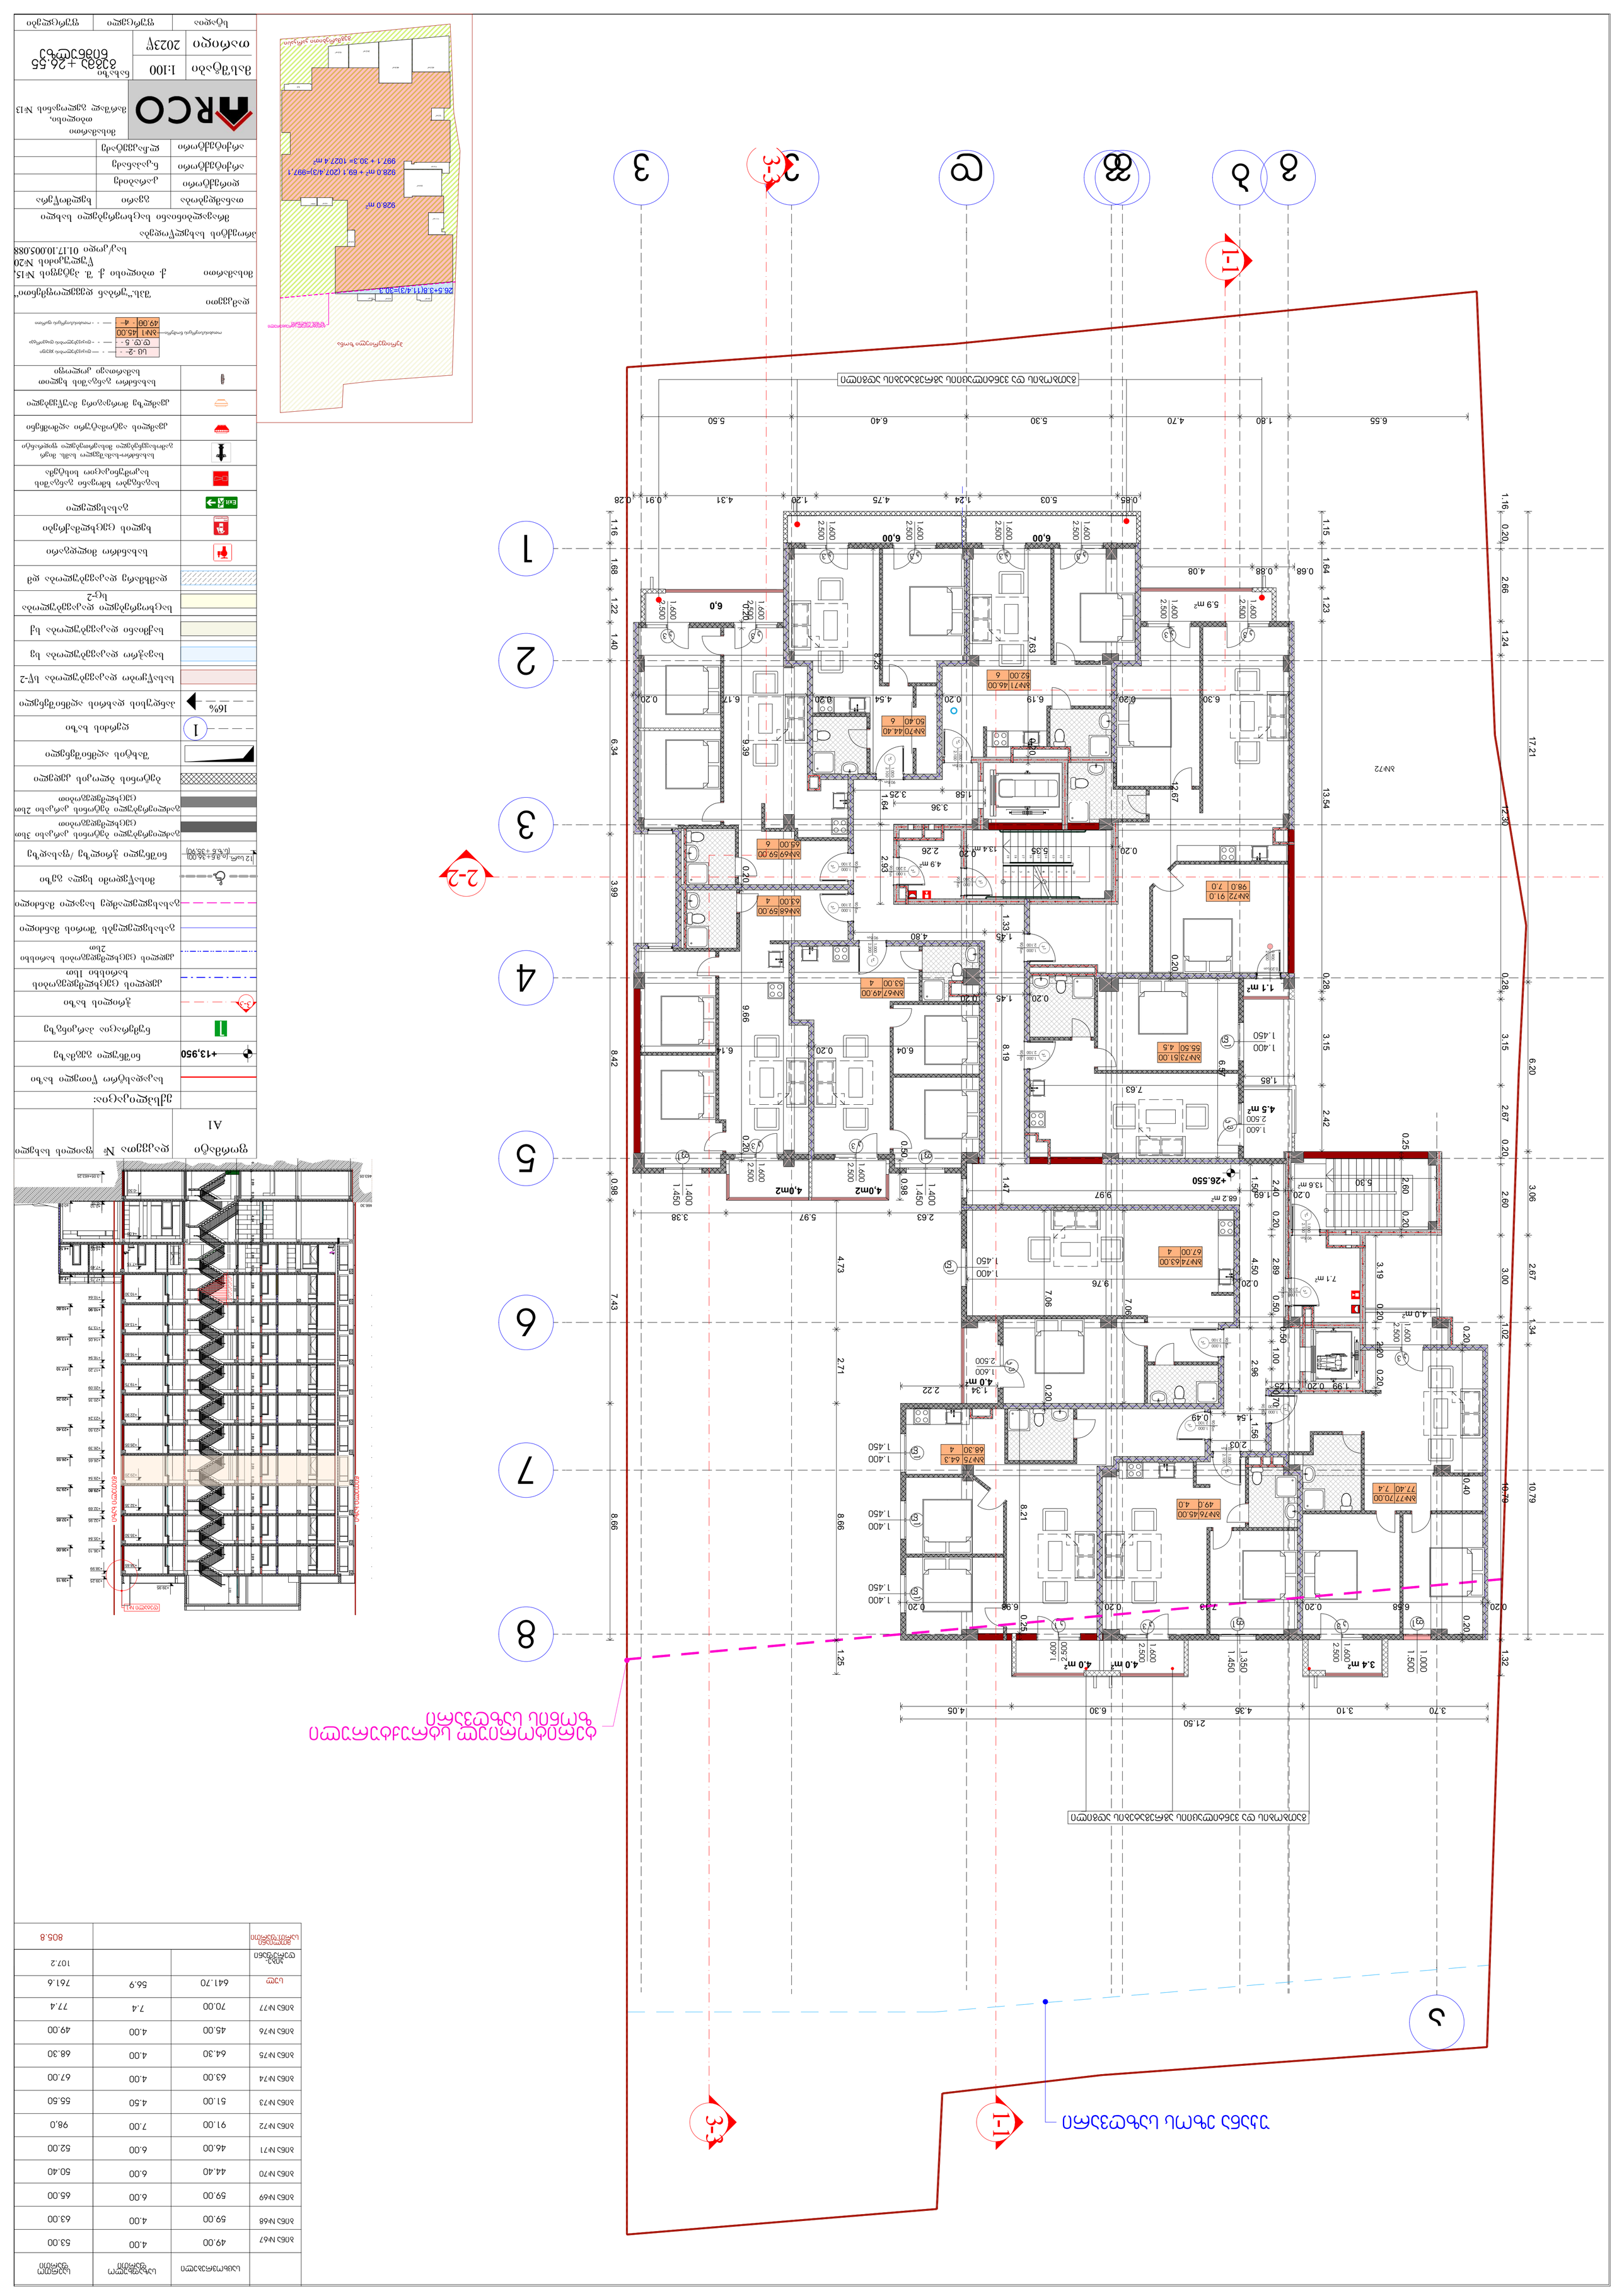
1-1
3-3
2-2
1
2
3
4
5
6
7
8
9
6.55
1.80
4.70
5.50
6.40
5.30
1.24
4.75
1.20
4.31
0.91
0.28
0.85
5.03
1.16
0.20
2.66
1.24
17.21
12.30
1.15
1.64
1.23
13.54
0.28
3.15
6.20
2.67
2.42
0.68
0.88
4.08
6.00
6.00
6.00
1.600
2.500
6.9
6.0
5.9 m²
7.63
8.25
52.00 6 ЭN-71 46.00
50.40 6 ЭN-70 44.40
6.19
6.30
0.29
0.20
4.54
0.20
6.17
9.39
6.34
3.99
8.42
9.66
6.14
6.04
8.19
6.37
7.63
1.1 m²
1.400
1.450
1.85
55.50 4.5 ЭN-73 51.00
53.00 4 ЭN-67 49.00
63.00 4 ЭN-68 59.00
65.00 6 ЭN-69 59.00
4.80
1.45
1.33
0.20
4.9 m²
2.26
13.4 m²
5.35
3.36
1.64
3.25
1.58
12.67
0.20
2.93
1.000
2.100
98.0 7.0 ЭN-72 91.0
4.0 m²
2.500
1.600
2.22
1.34
0.20
2.96
1.00
1.26
0.70
1.99
0.20
0.20
0.49
1.54
1.56
2.03
68.30 4 ЭN-75 64.3
49.0 4.0 ЭN-76 45.00
77.40 7.4 ЭN-77 70.00
0.40
8.66
8.21
6.98
0.20
7.13
0.25
4.0 m²
1.600
2.500
1.600
2.500
1.350
1.450
3.4 m²
1.000
1.500
3.70
3.10
4.35
6.30
4.05
21.50
ЭN-72
0.98
4.73
7.43
2.71
8.66
8.66
1.25
4,0m2
4,0m2
0.98
0.50
0.20
0.20
2.63
5.97
3.38
1.400
1.450
1.600
2.500
0.20
0.20
0.50
1.47
9.97
68.2 m²
+26.550
1.50
1.69
2.40
0.20
13.6 m²
6.30
0.25
2.60
0.20
3.06
2.67
3.00
1.02
1.34
2.89
4.50
0.20
0.50
9.76
7.06
7.06
67.00 4 ЭN-74 63.00
1.400
1.450
7.1 m²
3.19
0.20
4.0 m²
1.600
2.500
0.20
0.50
1.00
0.20
0.20
10.79
10.79
1.32
ЭN-72

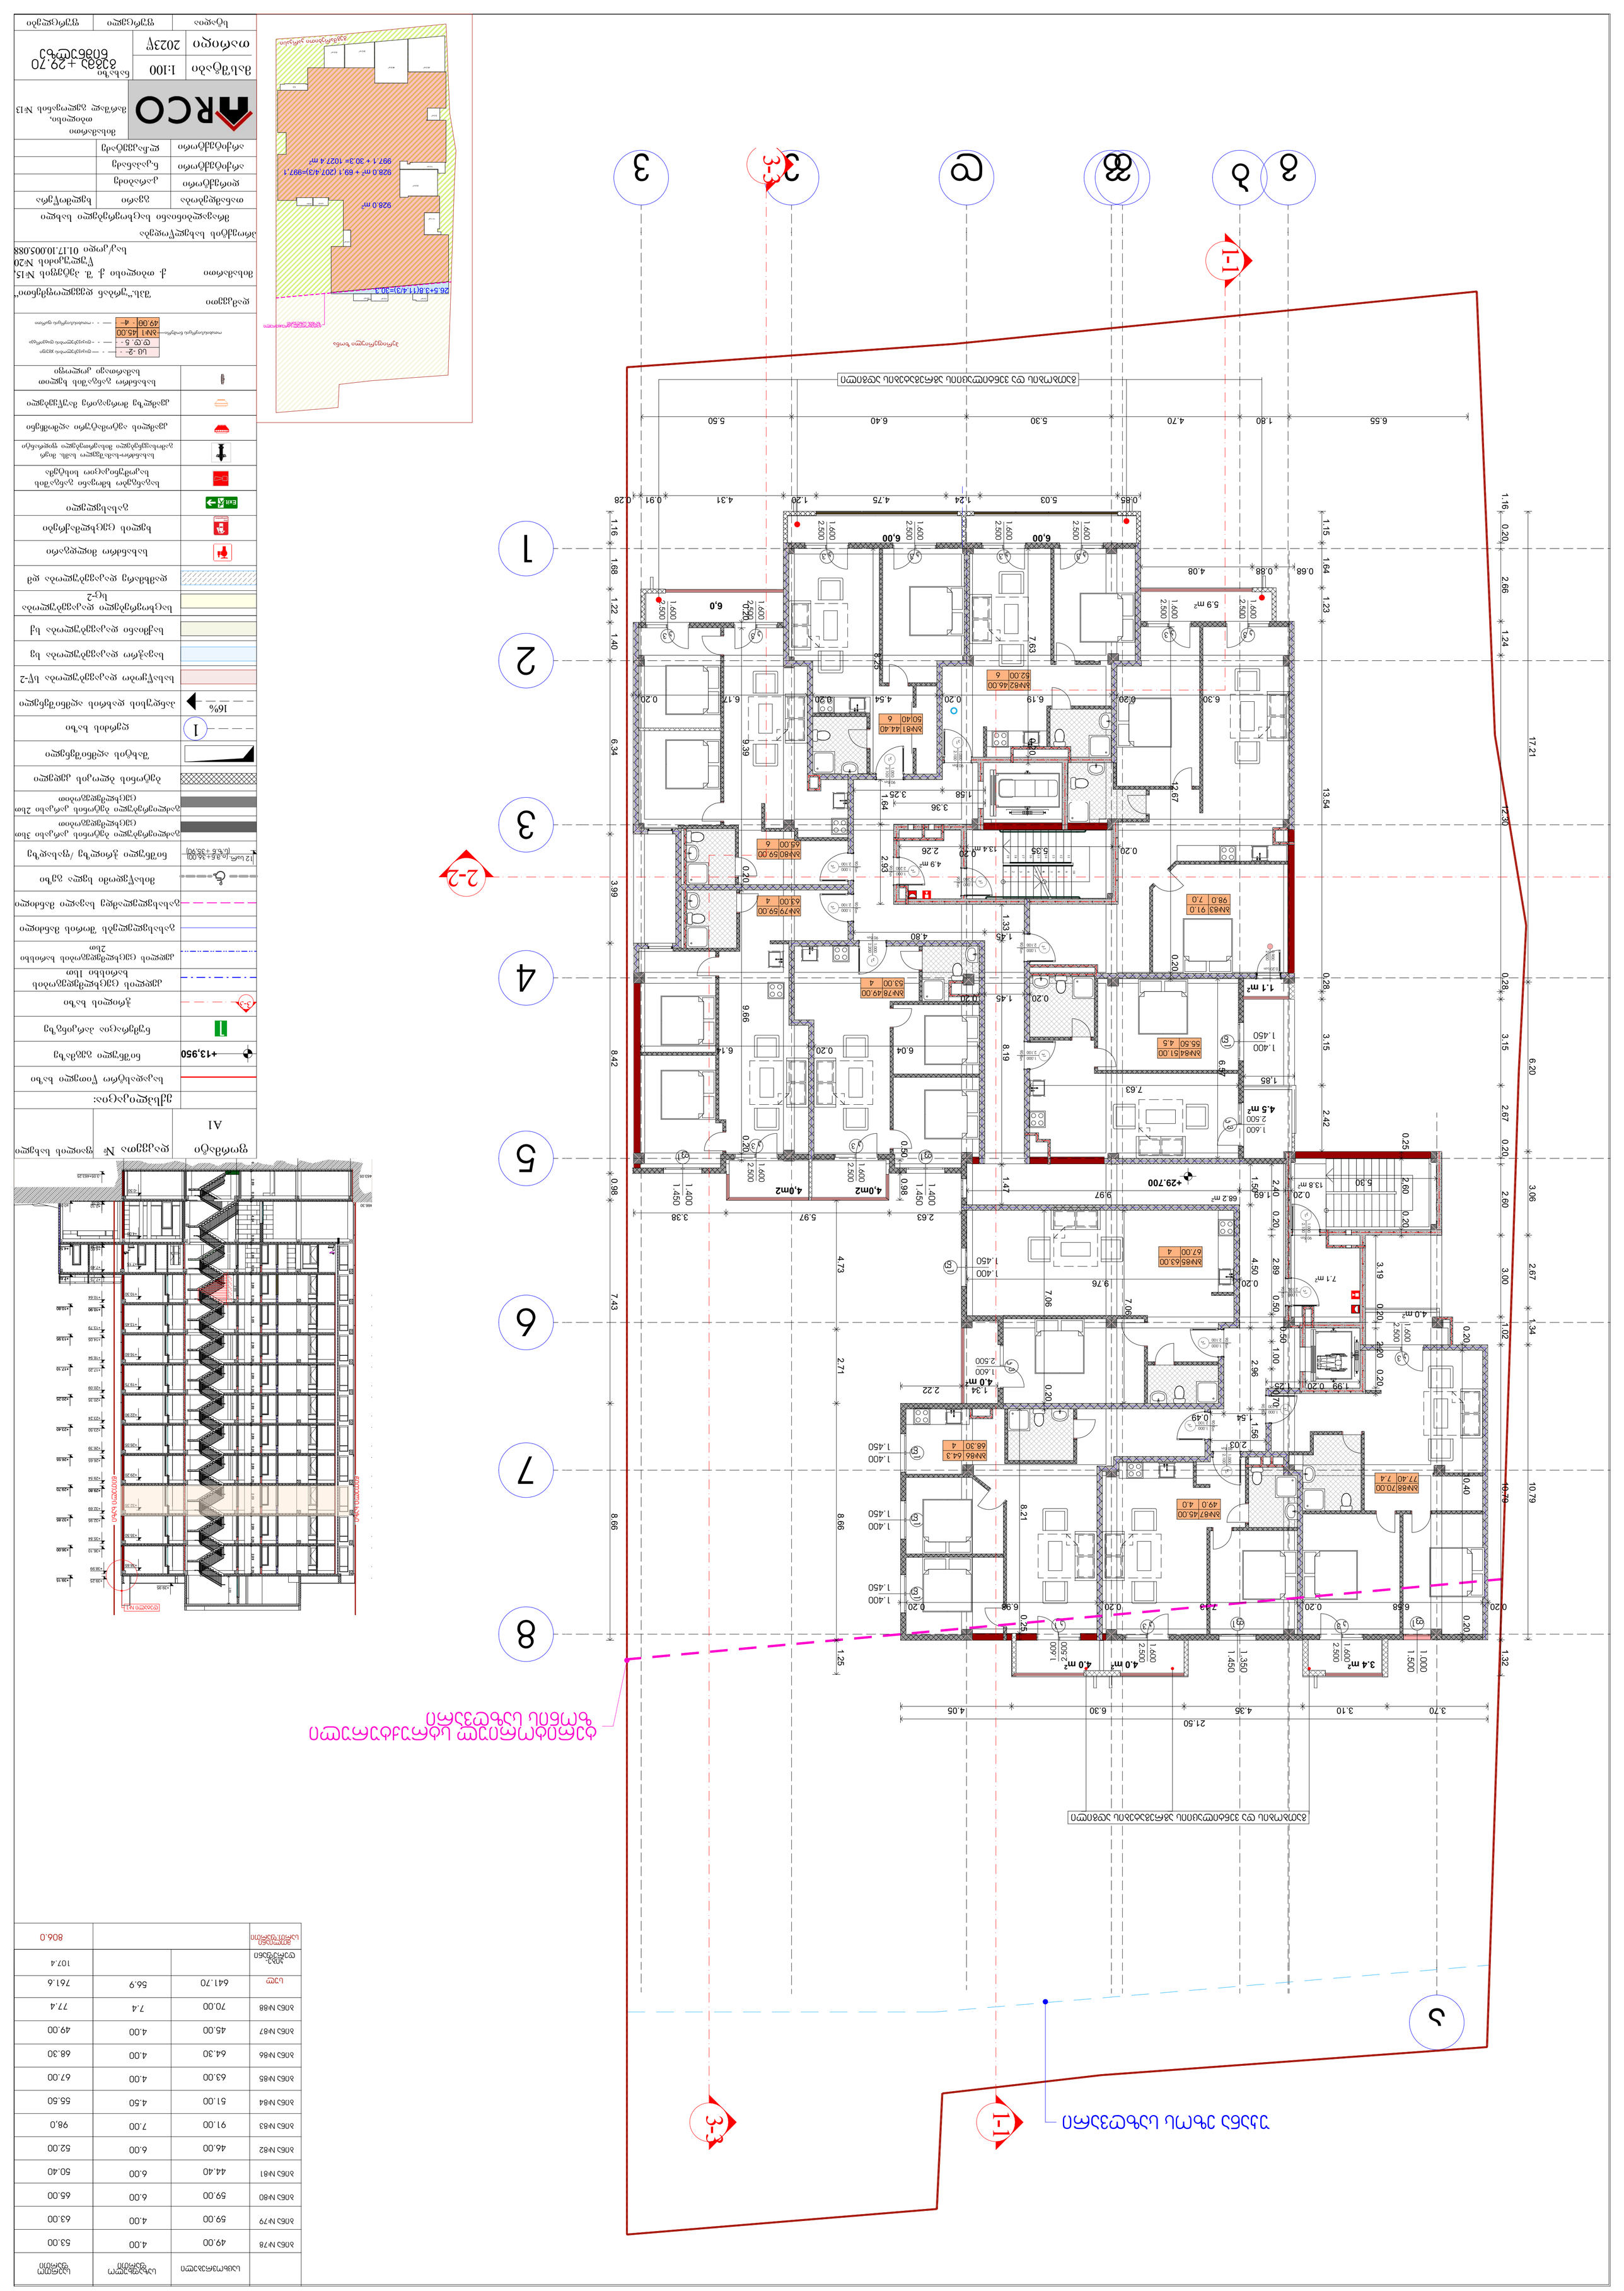
1-1
3-3
2-2
1
2
3
4
5
6
7
8
9
6.55
1.80
4.70
5.50
6.40
5.30
1.24
4.75
1.20
4.31
0.91
0.28
0.85
5.03
1.16
0.20
2.66
1.24
17.21
12.30
1.15
1.64
1.23
13.54
0.28
3.15
2.42
6.20
2.67
0.20
3.06
2.60
3.00
2.67
1.02
1.34
10.79
10.79
1.32
0.68
0.88
4.08
6.00
6.9
6.0
5.9 m²
7.63
8.25
52.00 6
ЗИ-82 46.00
50.40 6
ЗИ-81 44.40
0.20
4.54
6.19
6.30
0.29
6.17
9.39
0.20
0.20
0.20

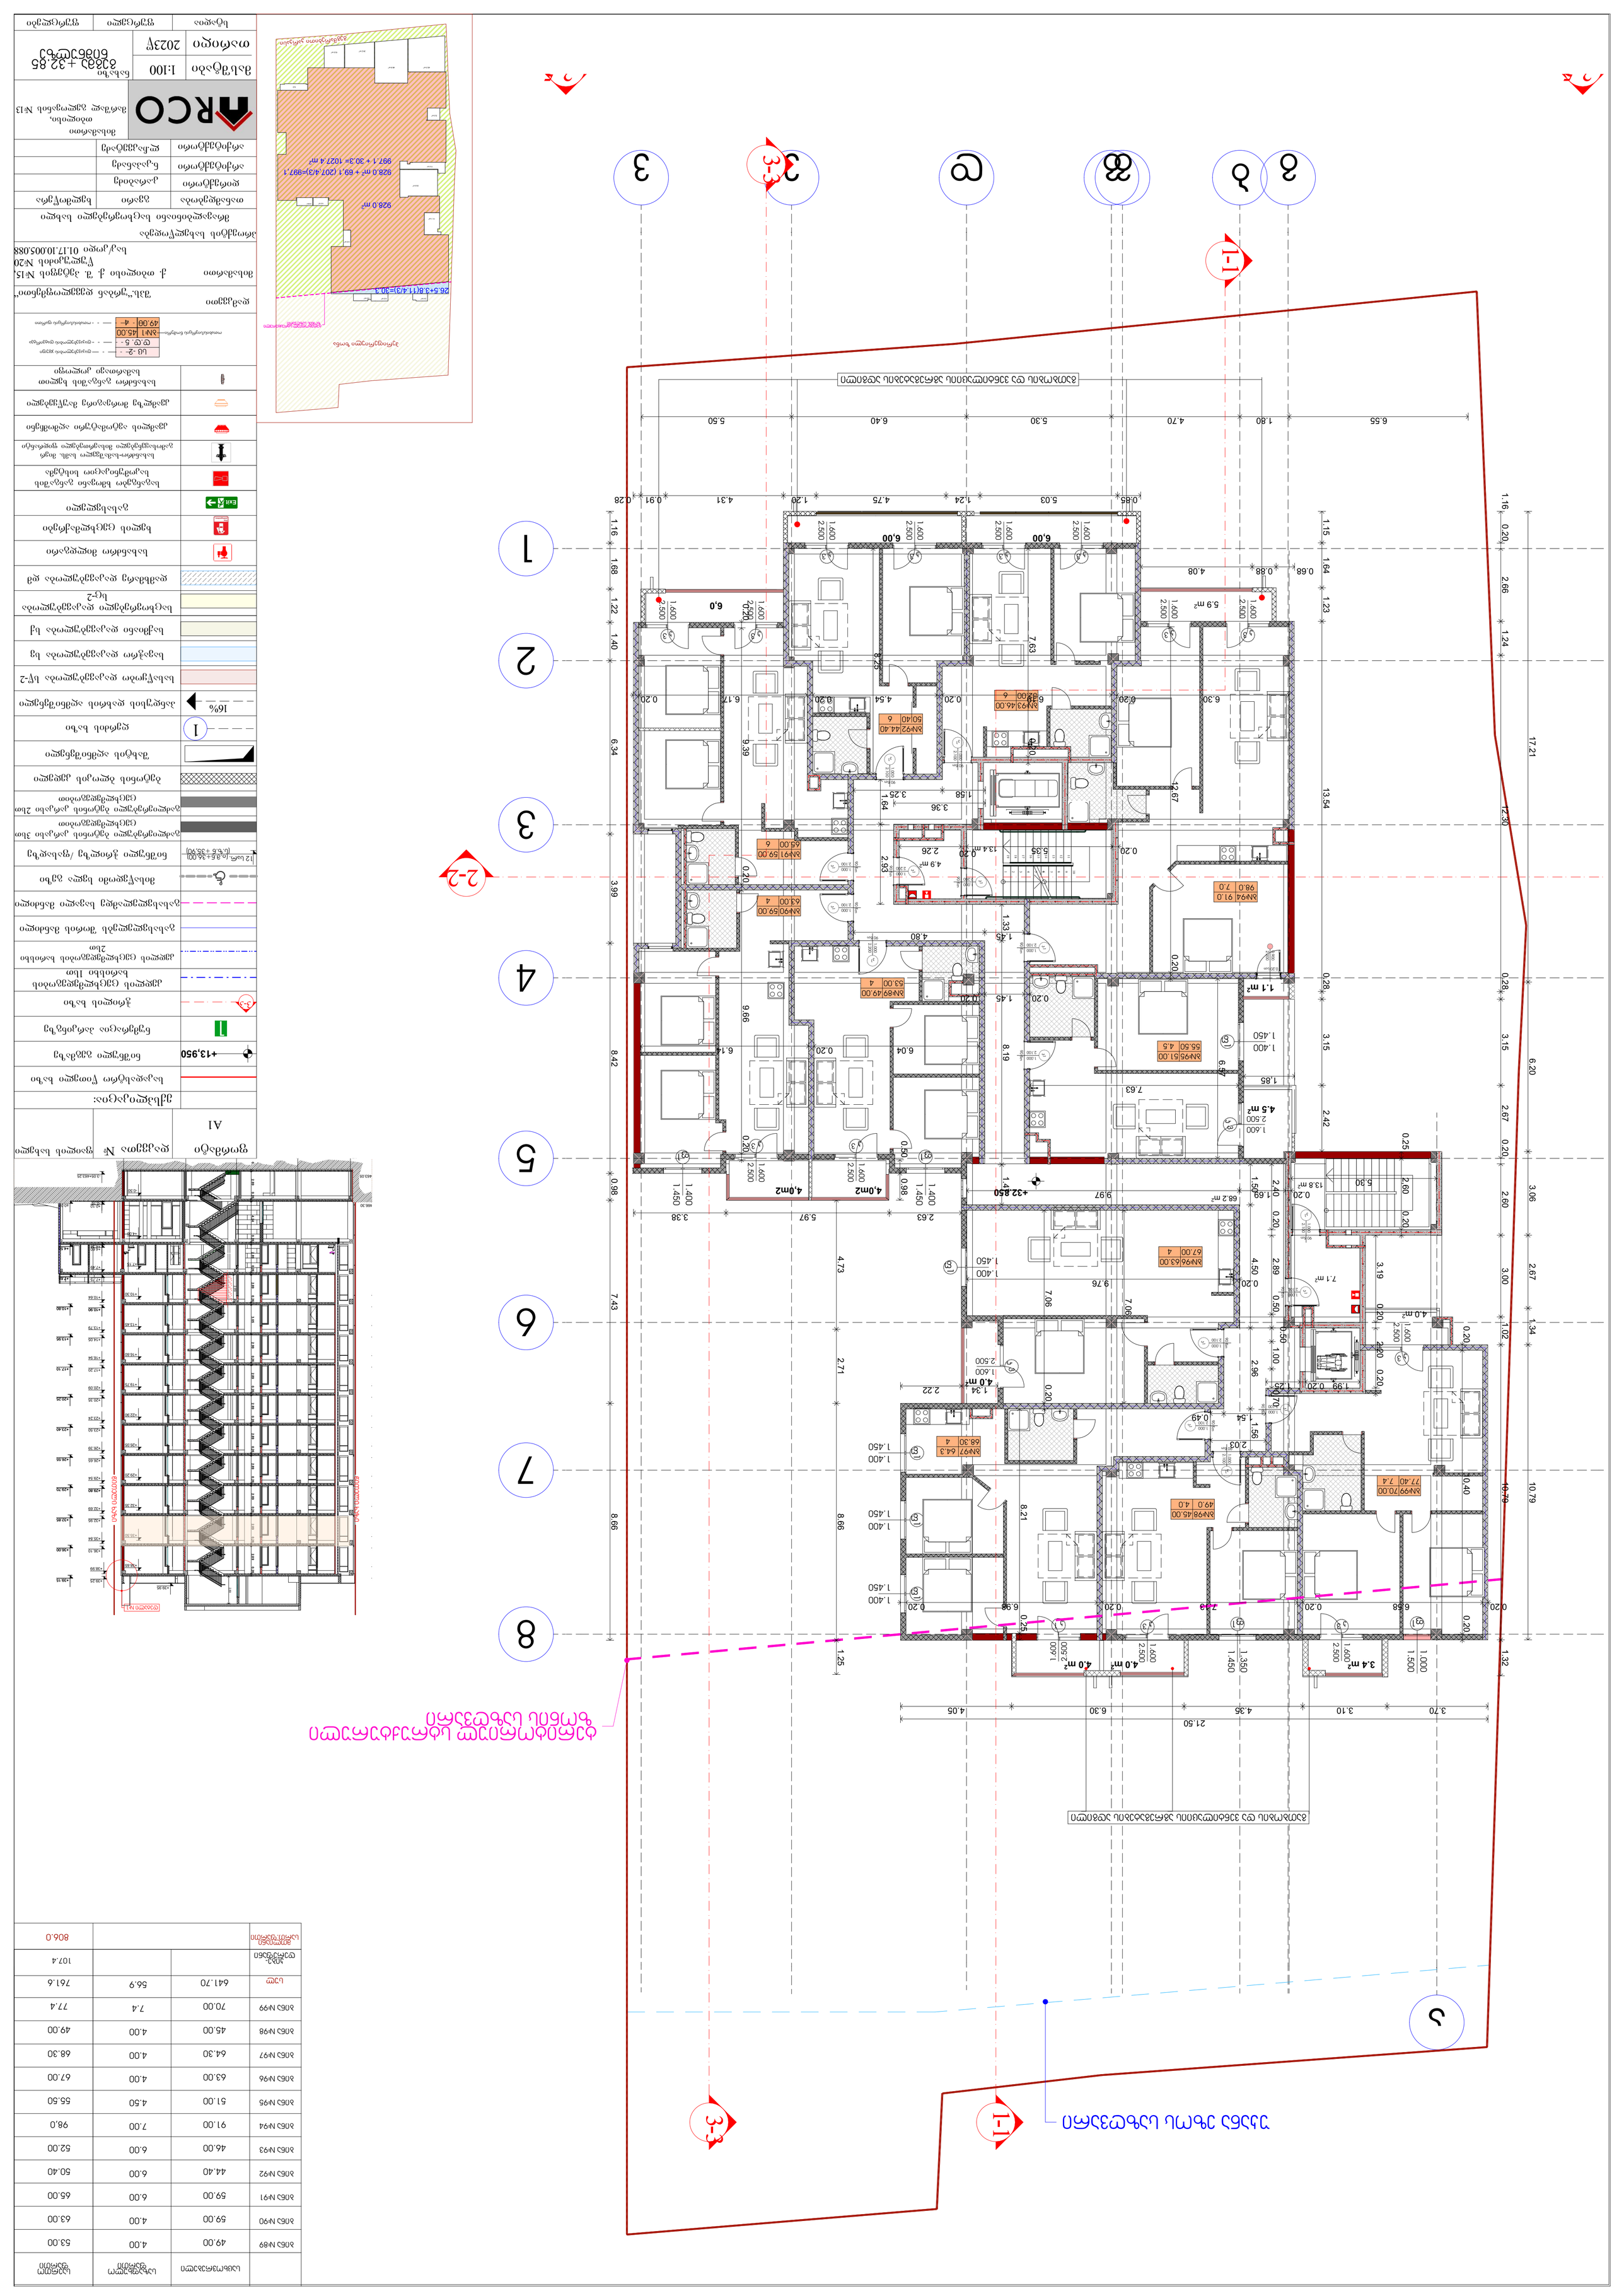
1-1
2-2
3-3
1
2
3
4
5
6
7
8
1.16
0.20
2.66
1.24
17.21
12.30
6.20
0.28
3.15
2.67
0.20
3.06
2.60
3.00
1.02
1.34
10.79
10.79
1.32
0.20
6.55
1.80
4.70
6.40
5.30
5.50
0.85
5.03
1.24
4.75
1.20
4.31
0.91
0.28
1.16
1.15
1.64
1.23
0.68
0.88
4.08
1.69
1.22
1.40
6.34
3.99
8.42
0.98
7.43
8.66
4.73
2.71
8.66
1.25
0.98
6.00
6.00
6.00
6.0
6.0
6.0

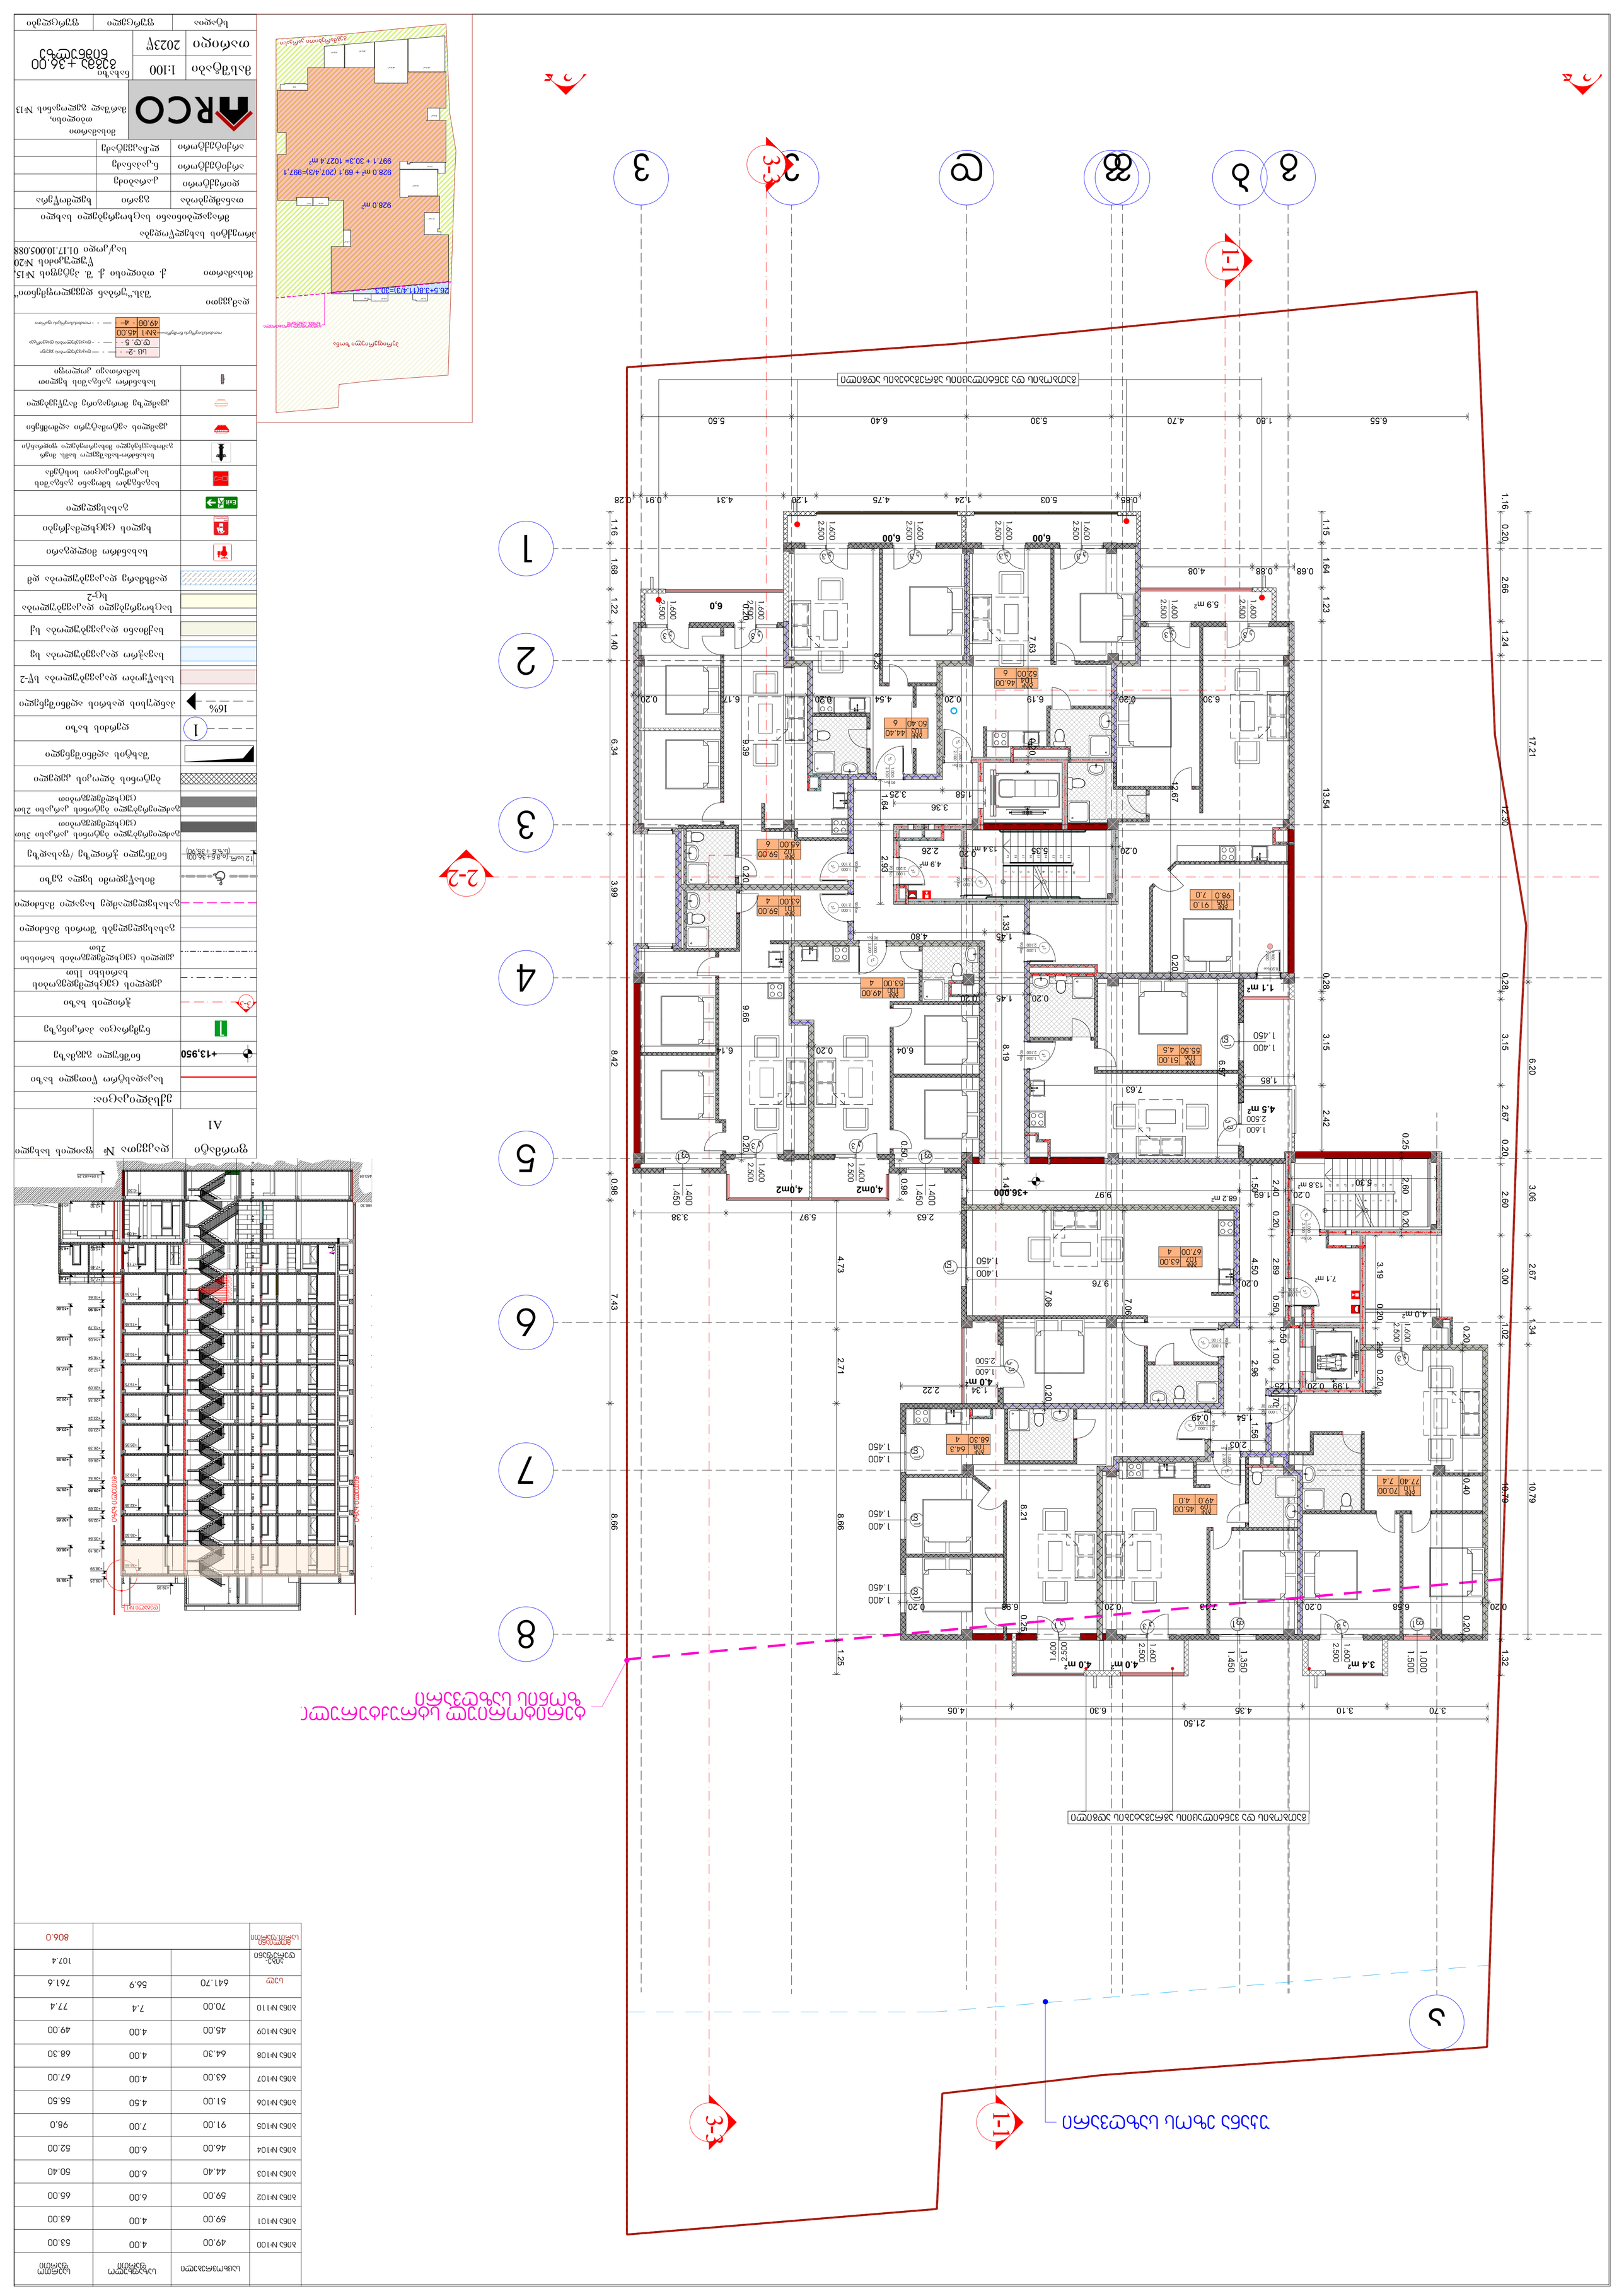
1-1
2-2
3-3
1
2
3
4
5
6
7
8
9
6.55
1.80
4.70
5.50
6.40
5.30
1.24
4.75
1.20
5.03
0.85
0.91
4.31
0.28
1.16
0.20
2.66
1.24
17.21
12.30
1.15
1.64
1.23
13.54
0.28
3.15
6.20
2.67
0.68
0.88
4.08
6.00
6.30
6.19
0.20
4.54
6.17
6.34
3.99
8.42
9.66
6.14
6.04
8.19
6.37
7.63
1.85
1.400
1.450
4.5 m²
2.500
1.600
55.50
106
51.00
4.5
1.1 m²
0.20
1.45
1.33
4.80
53.00
105
49.00
4
63.00
4
104
69.00
65.00
6
103
69.00
6
98.0
106
91.0
7.0
0.20
2.93
4.9 m²
2.26
13.4 m²
5.35
0.20
1.64
3.25
3.36
1.58
9.39
6.39
12.67
8.25
7.63
6.0
6.00
2.500
1.600
0.20
6.0
52.00
6
104
46.00
44.40
6
103
50.40
6
107
63.00
67.00
4
9.76
7.06
4.50
2.89
0.20
0.50
7.1 m²
3.19
2.60
0.20
13.8 m²
5.9
0.25
2.42
3.15
6.57
7.63
1.69
9.97
68.2 m²
+36.000
1.40
4,0m2
2.63
5.97
3.38
0.98
1.450
1.400
0.20
0.50
4.73
7.43
8.66
2.71
4.0 m²
2.22
1.34
2.96
1.00
1.26
0.70
1.99
0.20
0.49
0.54
1.56
2.03
68.30
4
64.3
108
64.00
4
68.30
107
63.00
4
67.00
77.40
7.4
110
70.00
7.4
49.0
4.0
105
91.0
7.0
0.40
10.79
10.79
8.21
6.98
7.43
0.20
0.25
4.0 m²
2.500
1.600
1.350
1.450
3.4 m²
1.000
1.500
1.32
4.05
6.30
4.35
3.10
3.70
21.50

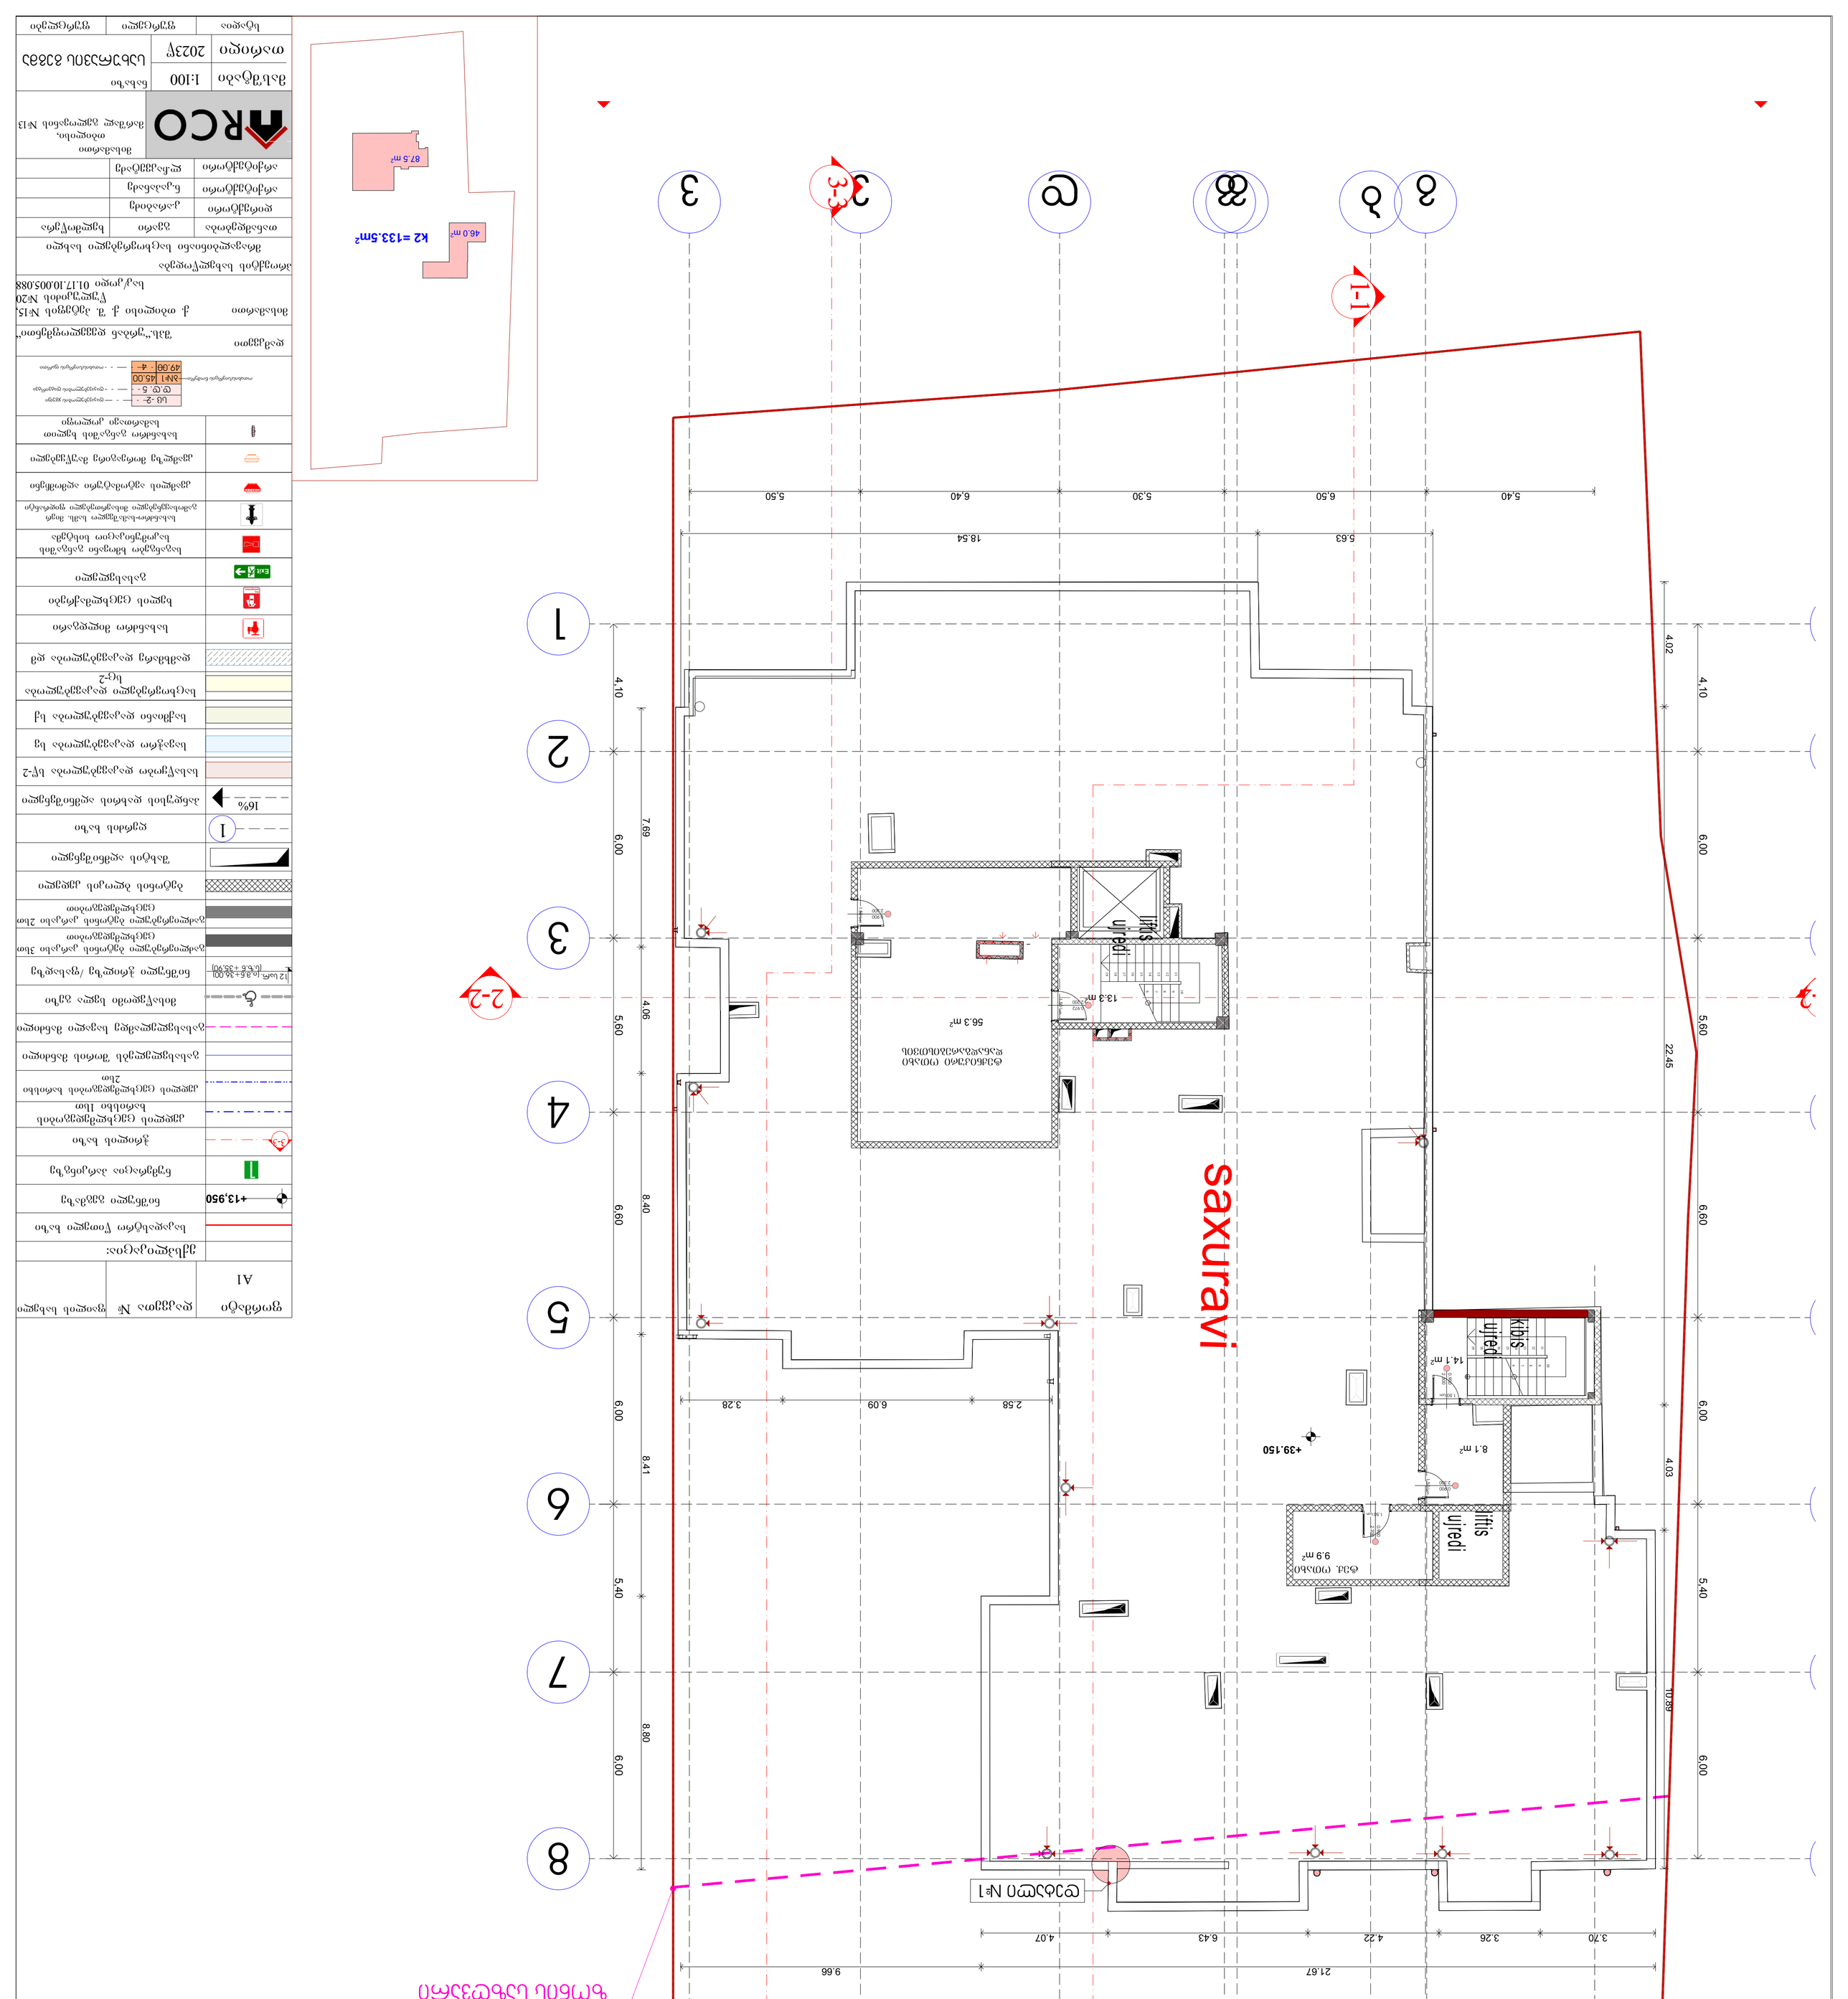


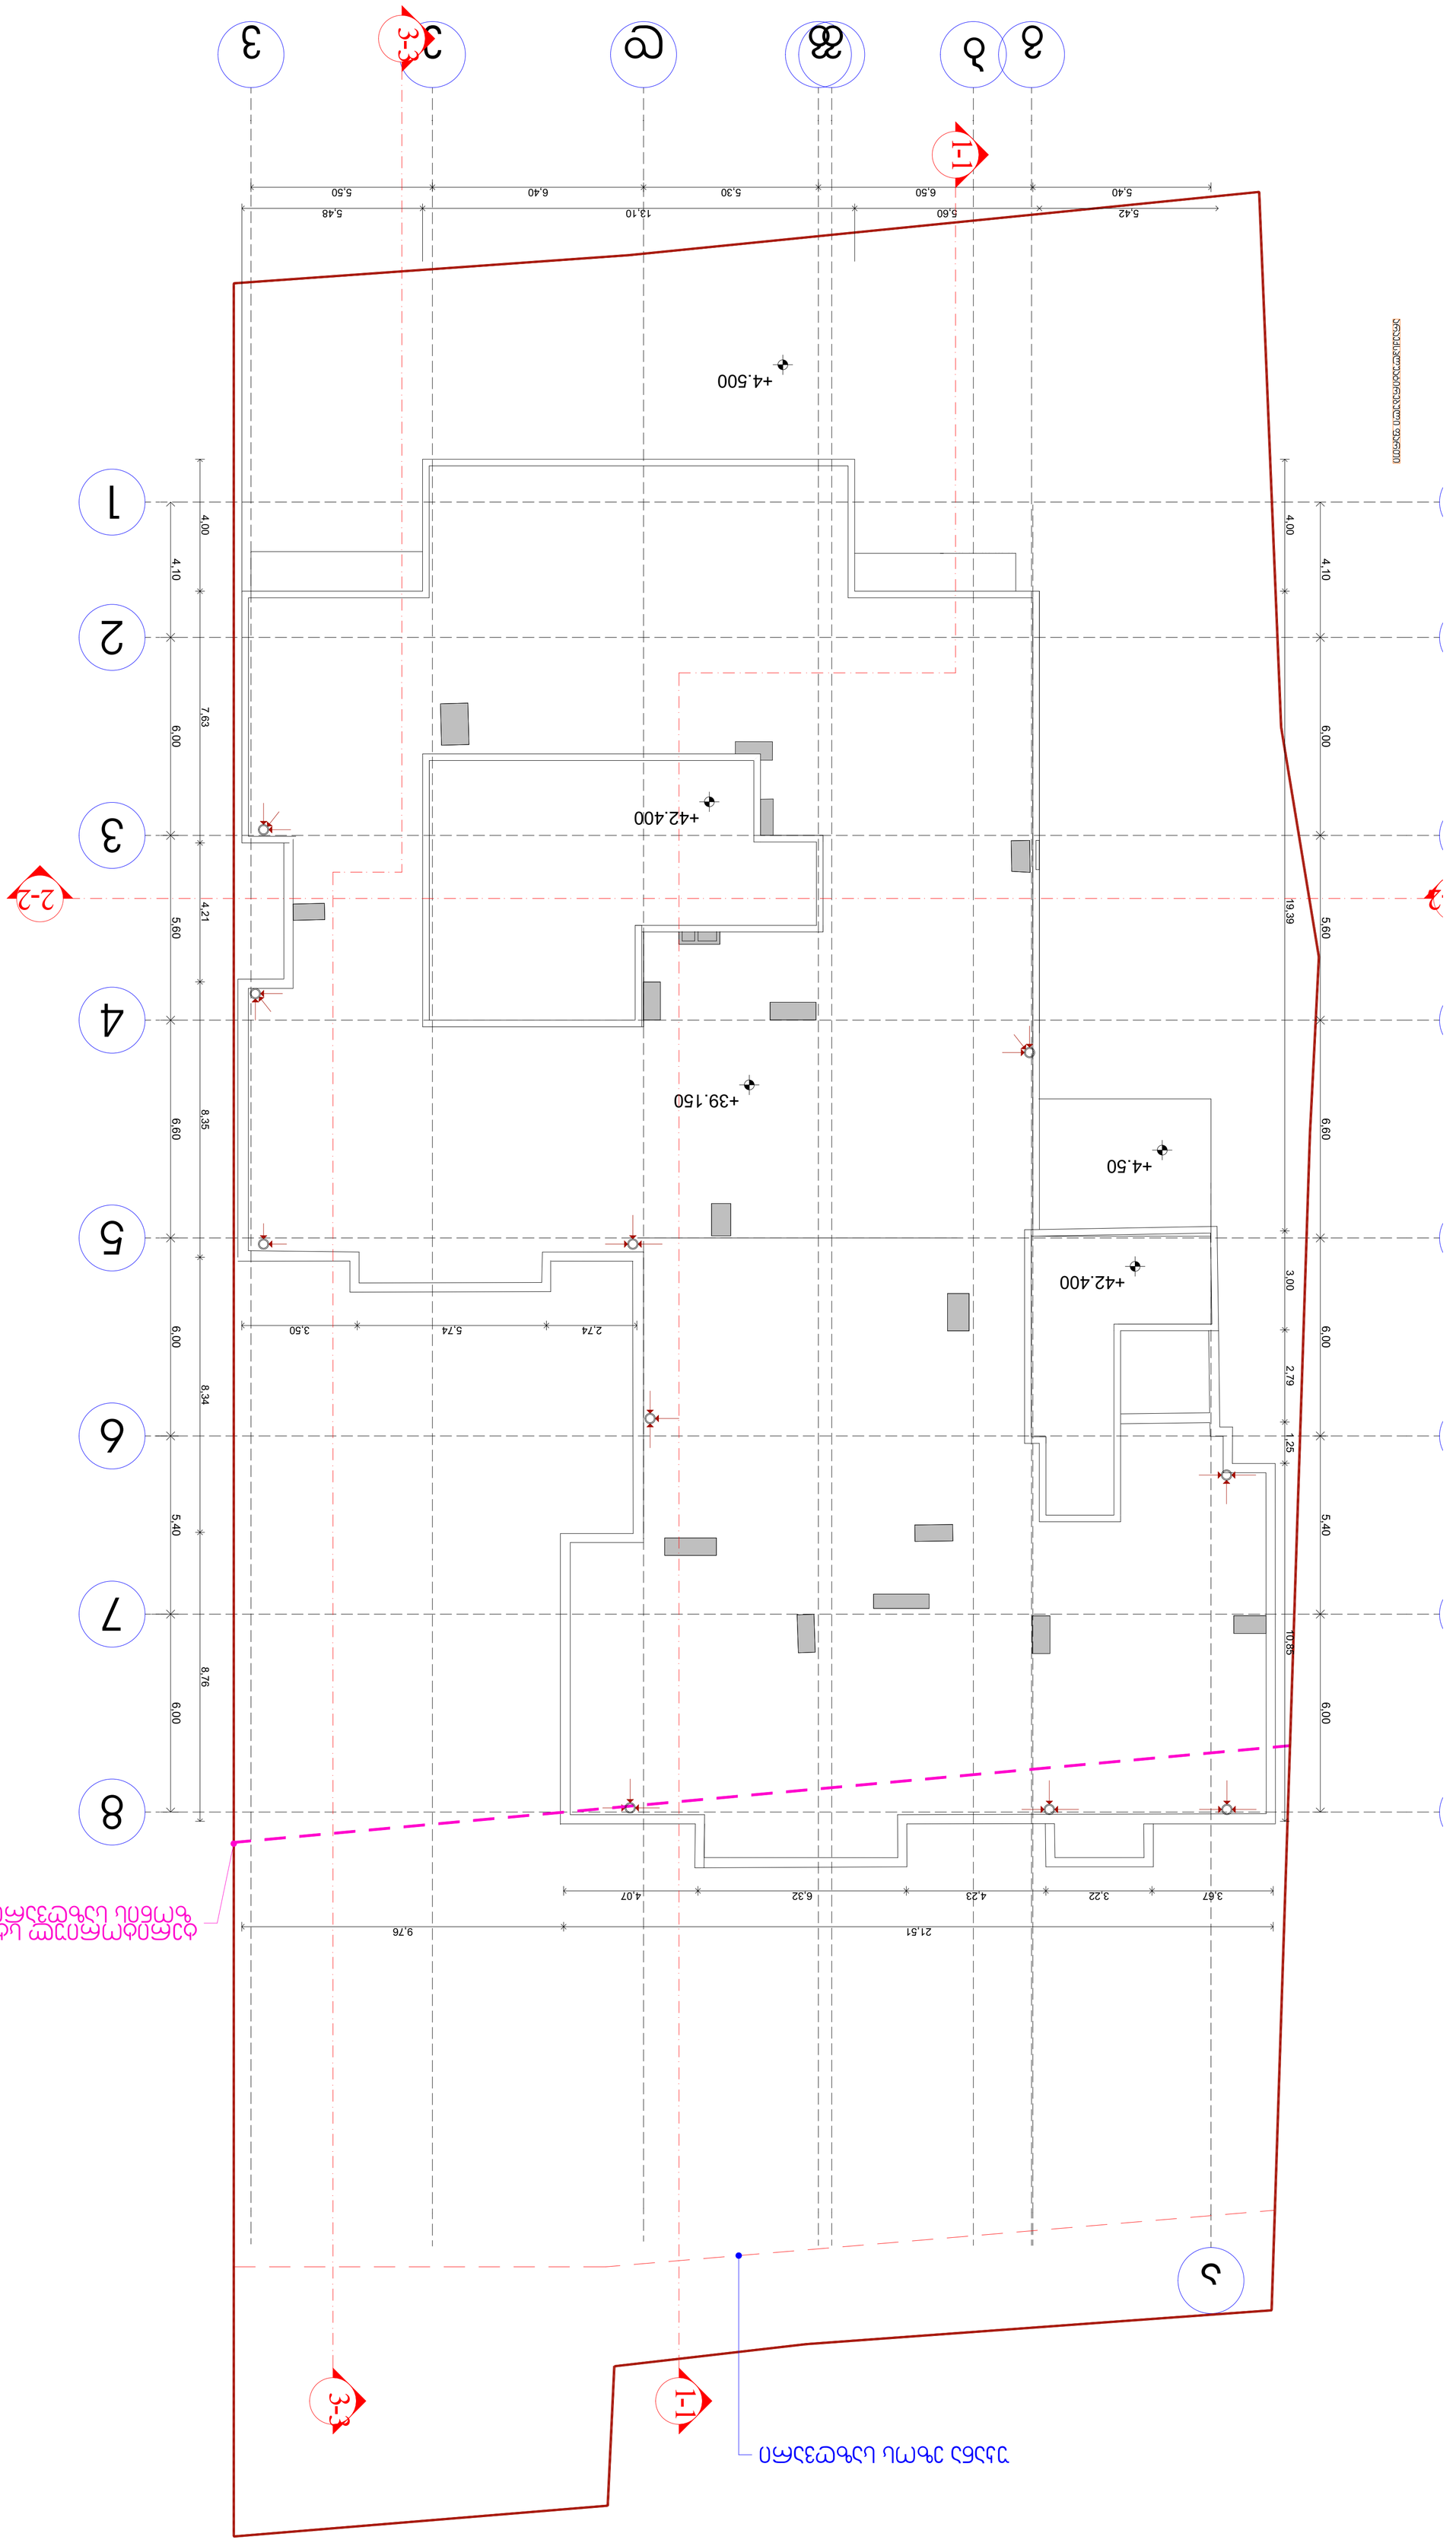

