მაქსიმალური სიმაღლის განსაზღვრის გენგეგმა
მ. 1:500

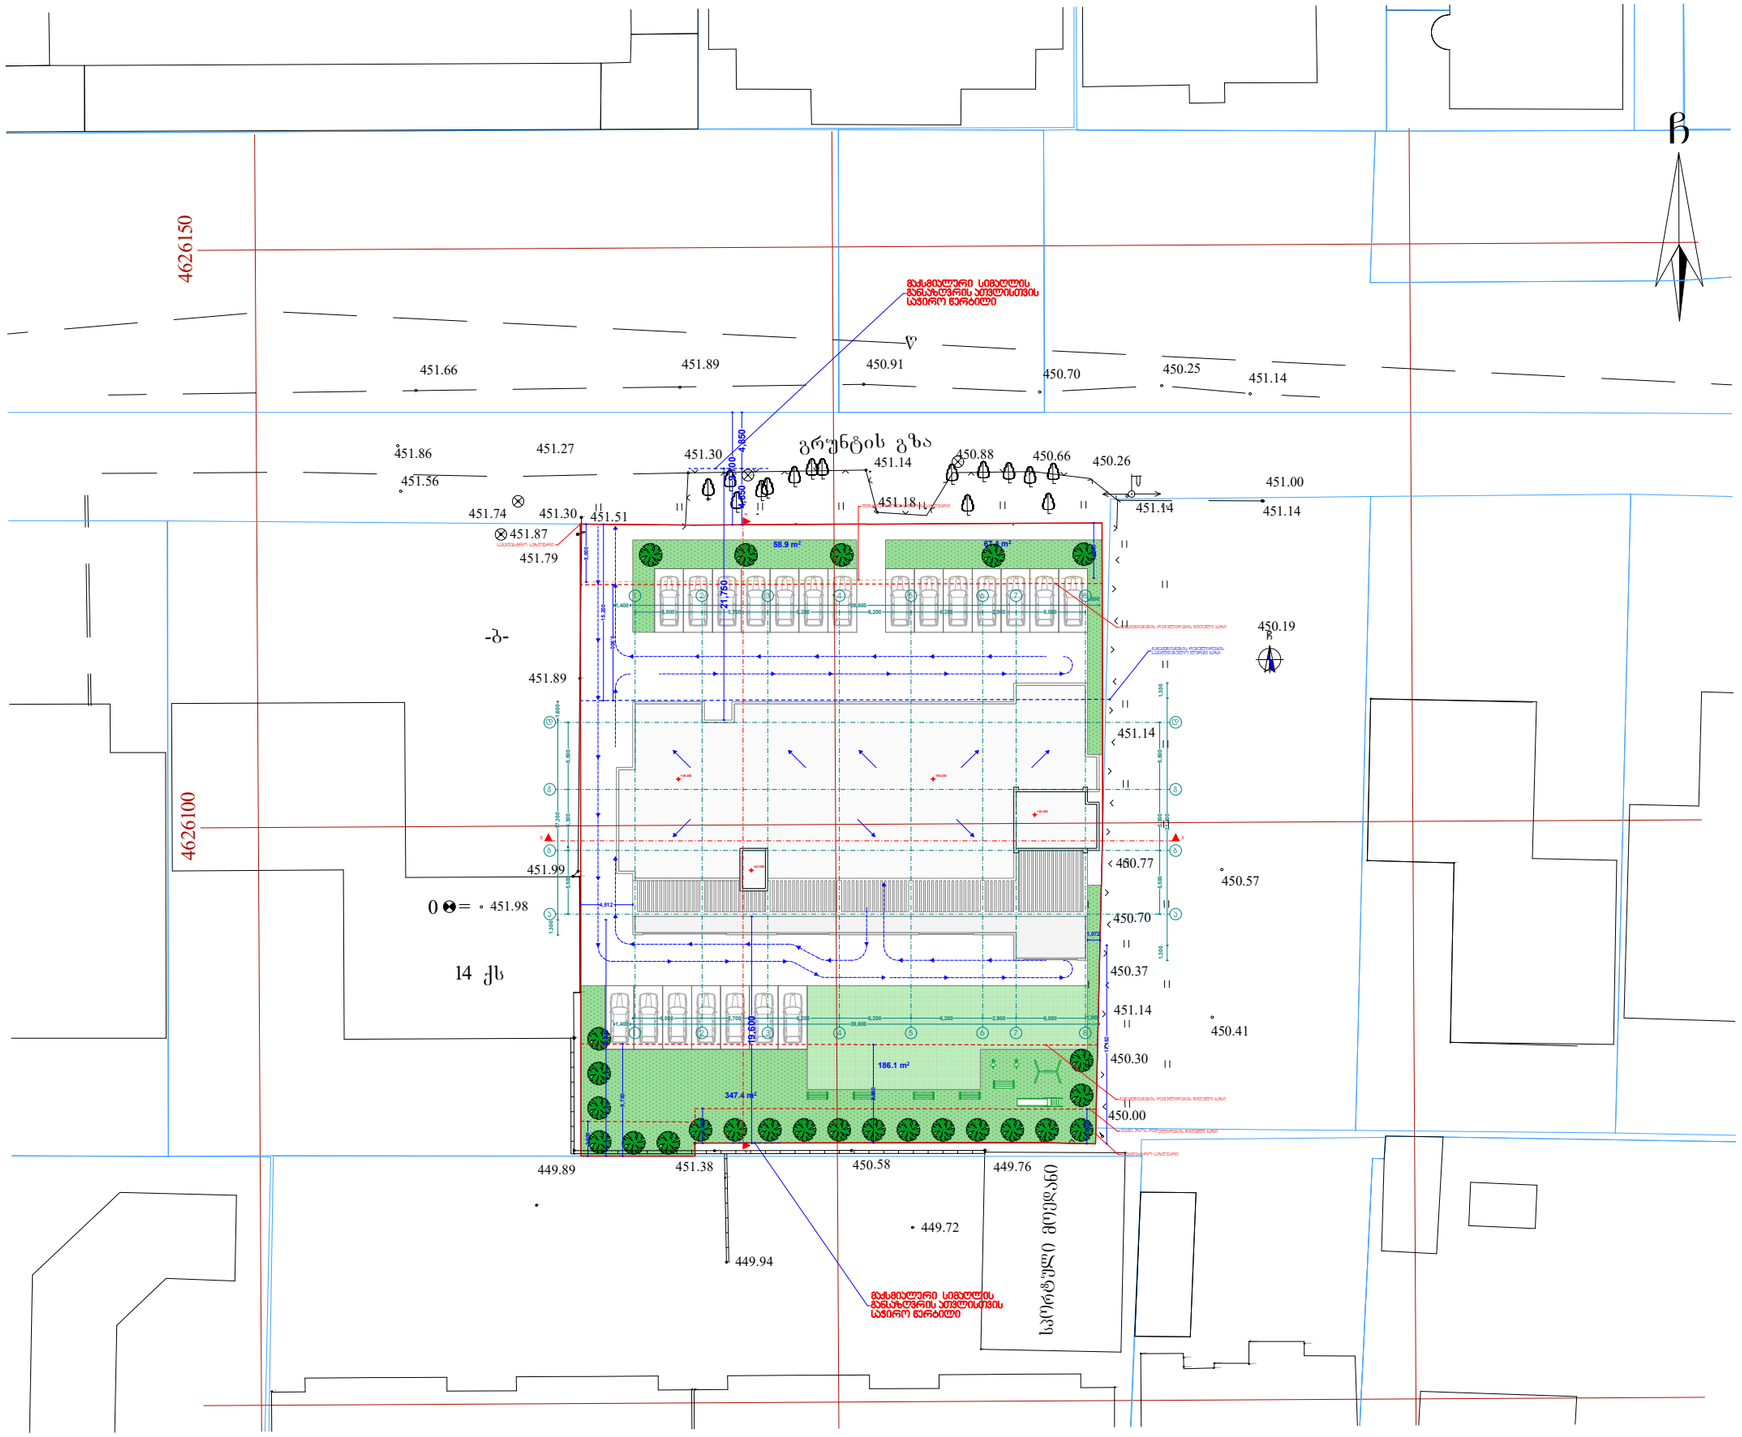

ხელშეკრულება №	

პირობითი აღნიშვნები

- ღერძის ხაზი
- საკადასტრო საზღვარი
- ჩრდილის ხაზი
- ბლოკის კედელი
- ბაკლეიერებული ბეტონის კედელი-სვეტი
- გათბობა-კონდიციონერების არგილი
- მისაწვდომი სწორი გეზი
- გასასვლელამდე მისაყრელი მანძილი
- სქ-2 / დ.დ. 2 — დაკავებულების ჯგუფი (ფუნქციური) / დაკავებულების რაოდენობა
- ს. №6 | 42.2 / 38.2 | 4.0 — სადარბაზო წარმი / სახანძრო წარმი / წარმის შიდა კონტურზე მინის №
- ღიობი ფილაში
- კედლის ცეცხლმედეგობა (პირველადობით)
- კედლის ცეცხლმედეგობა (ორმაგობით)
- საცხოვრებელი დაკავებულობა
- სადარბაზო
- ბარუნტი
- მწვანე საფარი
- ცხაურა ტიპის მოპირკეთება (ბასხრილი)
- სტრუქტურული ზედაპირის ნიშნული
- ჩარდილების აღნიშვნა

	სამაღლეზე სანელებლება
	სახანძრო მილსადენი
	სახანძრო განგაშიანებასთან ავტომატის სისტემა
	სამანძრო ხანძრის განგაშის სავარაუდო სისტემა
	ხელის ცეცხლმაქრი
	სახანძრო-სამაშველო სამანქანის მიერ გამოსაყენებელი მილსადენები - მიწერილი
	ავტომატის პნევმატიკური ღილაკით
	ავტომატის მორეგულირე მექანიკით
	სახანძრო განგაშის ხელით სამართავი პულტები
	მასასვლელი

შპს "ფლექს არქიტექტურა"
404920216
FLEX ARCHITECTURE

FLEX ARCHITECTURE

შ.პ.ს. "ფლექს არქიტექტურა"		
თანამდებობა	გვარი	ხელმოწერა
დირექტორი	ი. მაზიაშვილი	
პროექტის ავტორი	ი. მაზიაშვილი	

დამკვეთი:

პროექტის სახელწოდება:
მრავალფუნქციური კომპლექსი

მისამართი:
საკადასტრო კოდი: 01.72.14.035.958

მასშტაბი	თარიღი	ნახაზის დასახელება
1:100		

სტადიასტადია	შეკვეთილი	შეკვეთები
არქ. ნაწილი		

მაქსიმალური სიმაღლის
რეგულირების ხაზი
L= 21.750/ 0.35 =62.142

მაქსიმალური სიმაღლის განსაზღვრის სქემა
უკანა ეზოს და სამხრეთის მხრიდან
მ. 1:100

მაქსიმალური სიმაღლის
რეგულირების ხაზი
L= 19.600/ 0.35 =56.000

საავტომობილო საზღვარი

საავტომობილო საზღვარი

საავტომობილო საზღვარი

62,142

21,750

4,850

4,850

9,700

5,800

5,300

5,500

18,600

55,962

19,600

3,312

+42.400
+40.000
+39.200
+36.000
+32.800
+29.600
+26.400
+23.200
+20.000
+16.800
+13.600
+10.400
+7.200
+4.000
+1.000
±0.000

მაქსიმალური სიმაღლის განსაზღვრის
პირველისთვის საჭირო წერტილი

მაქსიმალური სიმაღლის განსაზღვრის
პირველისთვის საჭირო წერტილი

ნიშნები

	ნულოვანი ხაზი
	საკადასტრო საზღვარი
	ბორდის ხაზი
	ბეტონის კედელი
	გასაფილტრებელი ბეტონის კედელი-სვეტი
	გათბობა-კონდიციონერის ადგილი
	მისაწვდომი სწორი გეზი
	გასასვლელამდე მისაწვდომი მანძილი
	ღიობი ფილაში
	კედლის ცეცხლმედეგობა (ერთსაათიანი)
	კედლის ცეცხლმედეგობა (ორსაათიანი)
	ბრუნტი
	მწვანე საფარი
	ცხაურა ტიპის მოპირკეთება (ბასხოლი)
	სტრუქტურული ზედაპირის ნიშნული
	ჩრდილოეთის აღნიშვნა

	მასალები

შპს.	"ფლექს არქიტექტურა"
თანამდებობა	გვარი, ხელმოწერა
დირექტორი	ი. მაზიაშვილი
პროექტის არქიტორი	ი. მაზიაშვილი

დამკვეთი:

პროექტის სახელწოდება:
მრავალფუნქციური კომპლექსი

მისამართი:
საკადასტრო კოდი: 01.72.14.035.958

მასშტაბი	თარიღი	ნახაზის დასახელება
1:100		

სტადიასტადია	შეკვეთილი	შეკვეთები
არქ. ნაწილი		