
ქალაქი თბილისი , სადგური ლილო
საკუთრებაში არსებული არასასოფლო-სამეურნეო
დანიშნულების მიწის ნაკვეთის და მისი მომდებარე ტერიტორიის ტოპოგრაფიული

გეგმა

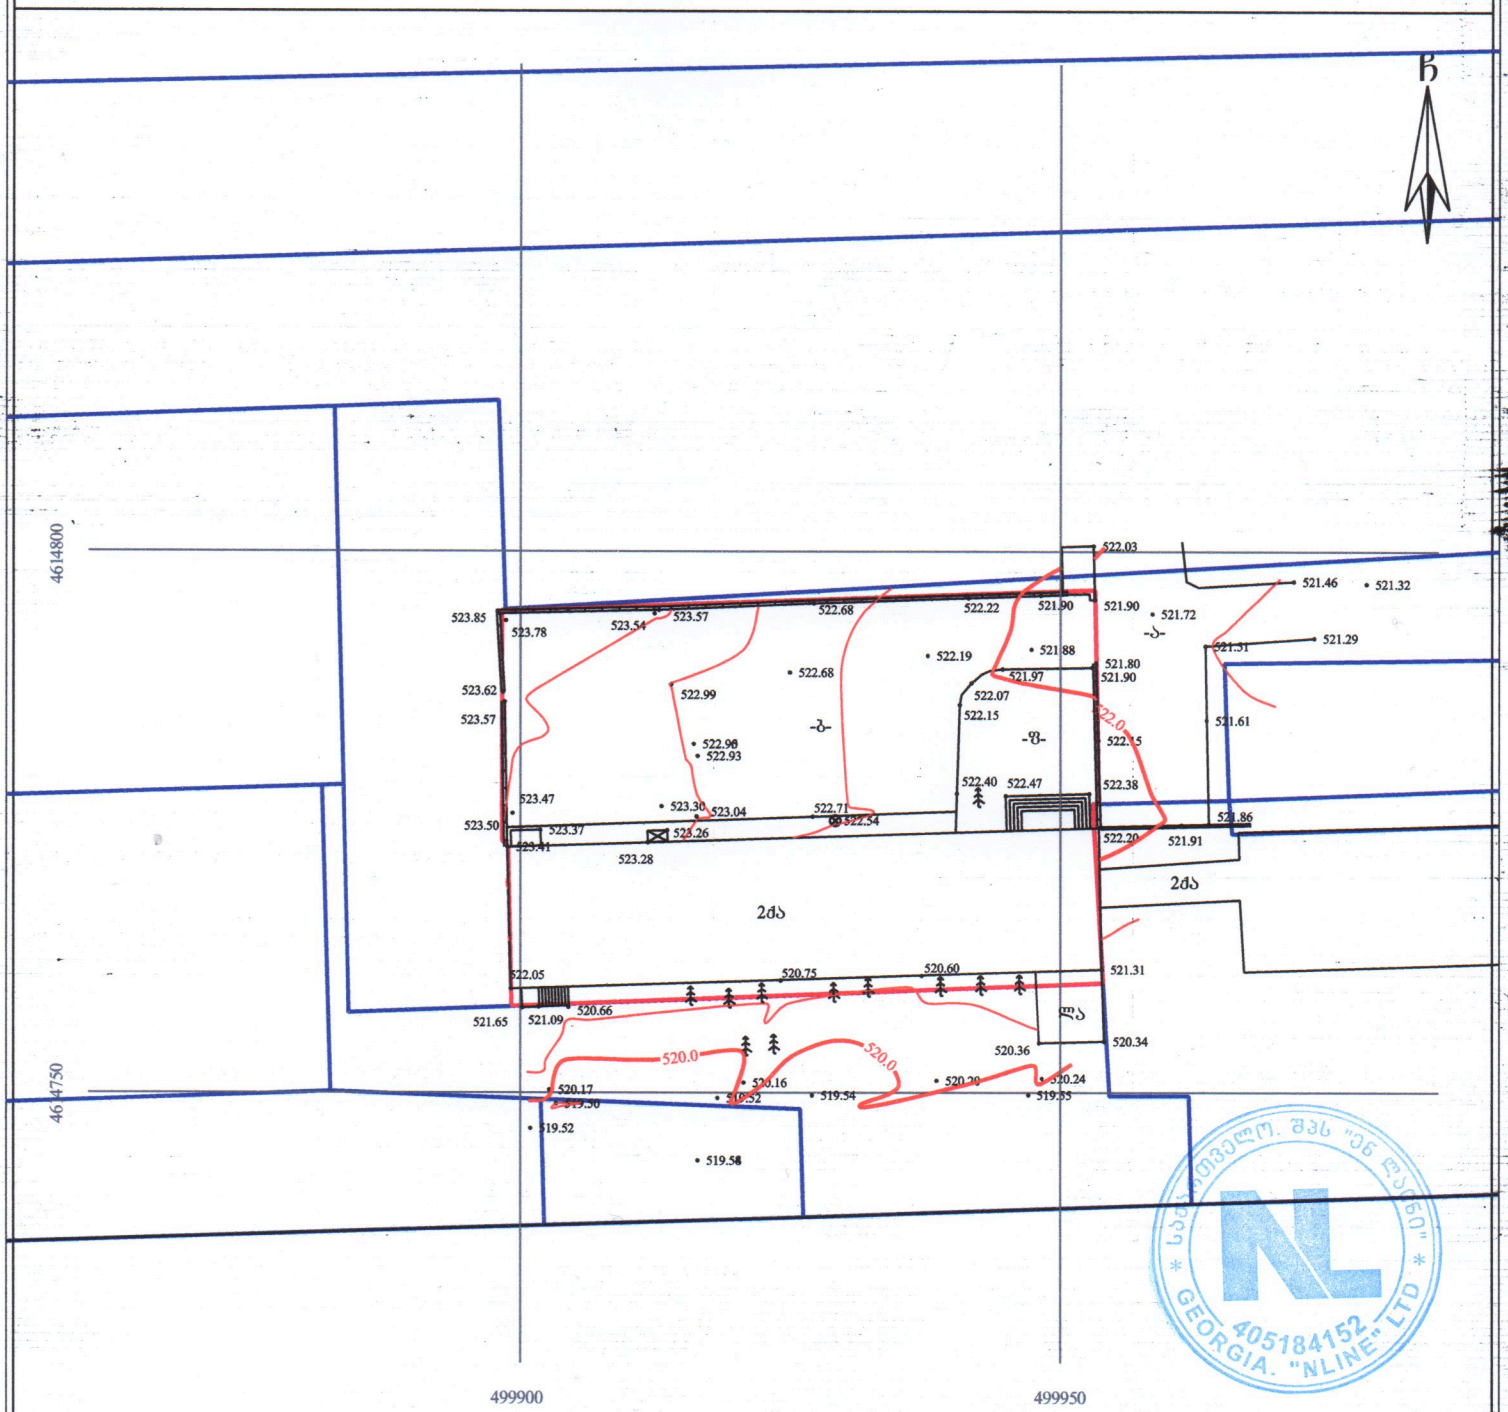

პირობითი აღნიშვნები

WGS 1984-ის კოორდინატთა სისტემის UTM პროექცია

ძა	საცხ. შენობა		ხის ღობე	წ	წყალგაყვანილობა
ა	არასაცხ. შენობა		ღობე	გ	გაზი
	ფარდული		ქვის კედელი	კ	კანალიზაცია
	მშენებარე შენობა		კედელი	სან	სანიაღვრე
	სატრანსფორ. ჯიხური		ფლატე	კბ	კავშირგაბმულობა
	ხვები		რკინიგზა	ელ.	ელ. ქსელები
	გარე განათება		სამოვალელურეო ჭები	თბ	გათბობა
			ელ. გადამცემი ხაზი		

შენიშვნა: 1) გეგმაზე დატანილია საჯარო რეესტრში რეგისტრირებული ნაკვეთის საზღვარი

2) მიწის სამუშაოების შესრულება შეათანხმეთ კომუნიკაციის წარმომადგენლებთან

შპს 'ენლაინი'
ს/კ (405184152) თბილისი, ვაკე-საბურთალოს რაიონი, ს. მგალობლიშვილის ქ. №18

Ltd „nline"
18 mgaloblishvili street, Tbilisi, Georgia,
tel: 0322 14 75 10

www. nline.ge
info.ltdnline@gmail.com

დირექტორი:		გ. გულიაშვილი
აზომა:		ა. კობაიძე
დახაზა:		ა. კობაიძე
მაშტაბი: 1:500		14/07/2021 წ.

შპს "ენლაინი" GEORGIA. "NLINE" LTD 405184152

საპროექტო შენობა №2

არსებული შენობა №1

-ა-

-1.30

-0.87

-0.47

+6.39

+7.33

24.85

ტერიტორია შეპირკვეთება ბუტონით,
ქანობის სიგრძე 24.85 მეტრი,
ქანობის სიმაღლე 1.30 მეტრი,
ქანობის პროცენტულობა - 5.23 %

522.0

520.0

520.0

2ქა

2ქა

ლა

შემსრულებელი:

PROJECTPLUS

შპს "პროჯექტპლუს" ს/ნ 400283215

ტელეფონი: 551206622
ელ.ფოსტა: project2020plus@gmail.com

ტექ. ეკონომიკური მაჩვენებლები

პირობითი აღნიშვნები:

- საკადასტრო საზღვარი
- შენის ეზოს რეგულირების ხაზი
- მწვანე ბუნებრივი საფარი
- ქვაფენილი
- ბეტონი
- სერვიტუტი
- სენდვიჩპანელი

პროექტის სახელწოდება:

სამეურნეო და საწარმოო ობიექტები (საწყობი)

მისამართი:

ქალაქი თბილისი, როსტომ აბრამიშვილის ქუჩა, №33
საკ.კოდი №01.19.14.004.314

ნახაზების დასახელება:

გენგეგმა

თანამდებობა	გვარი	ხელმოწერა
დირექტორი	ს.სანოძე	
მთ.არქიტექტორი	ს.სანოძე	
შეასრულა	სანოძე	

მასშტაბი	1:250		
ფორმატი	A-3		
თარიღი	2023 წ.		