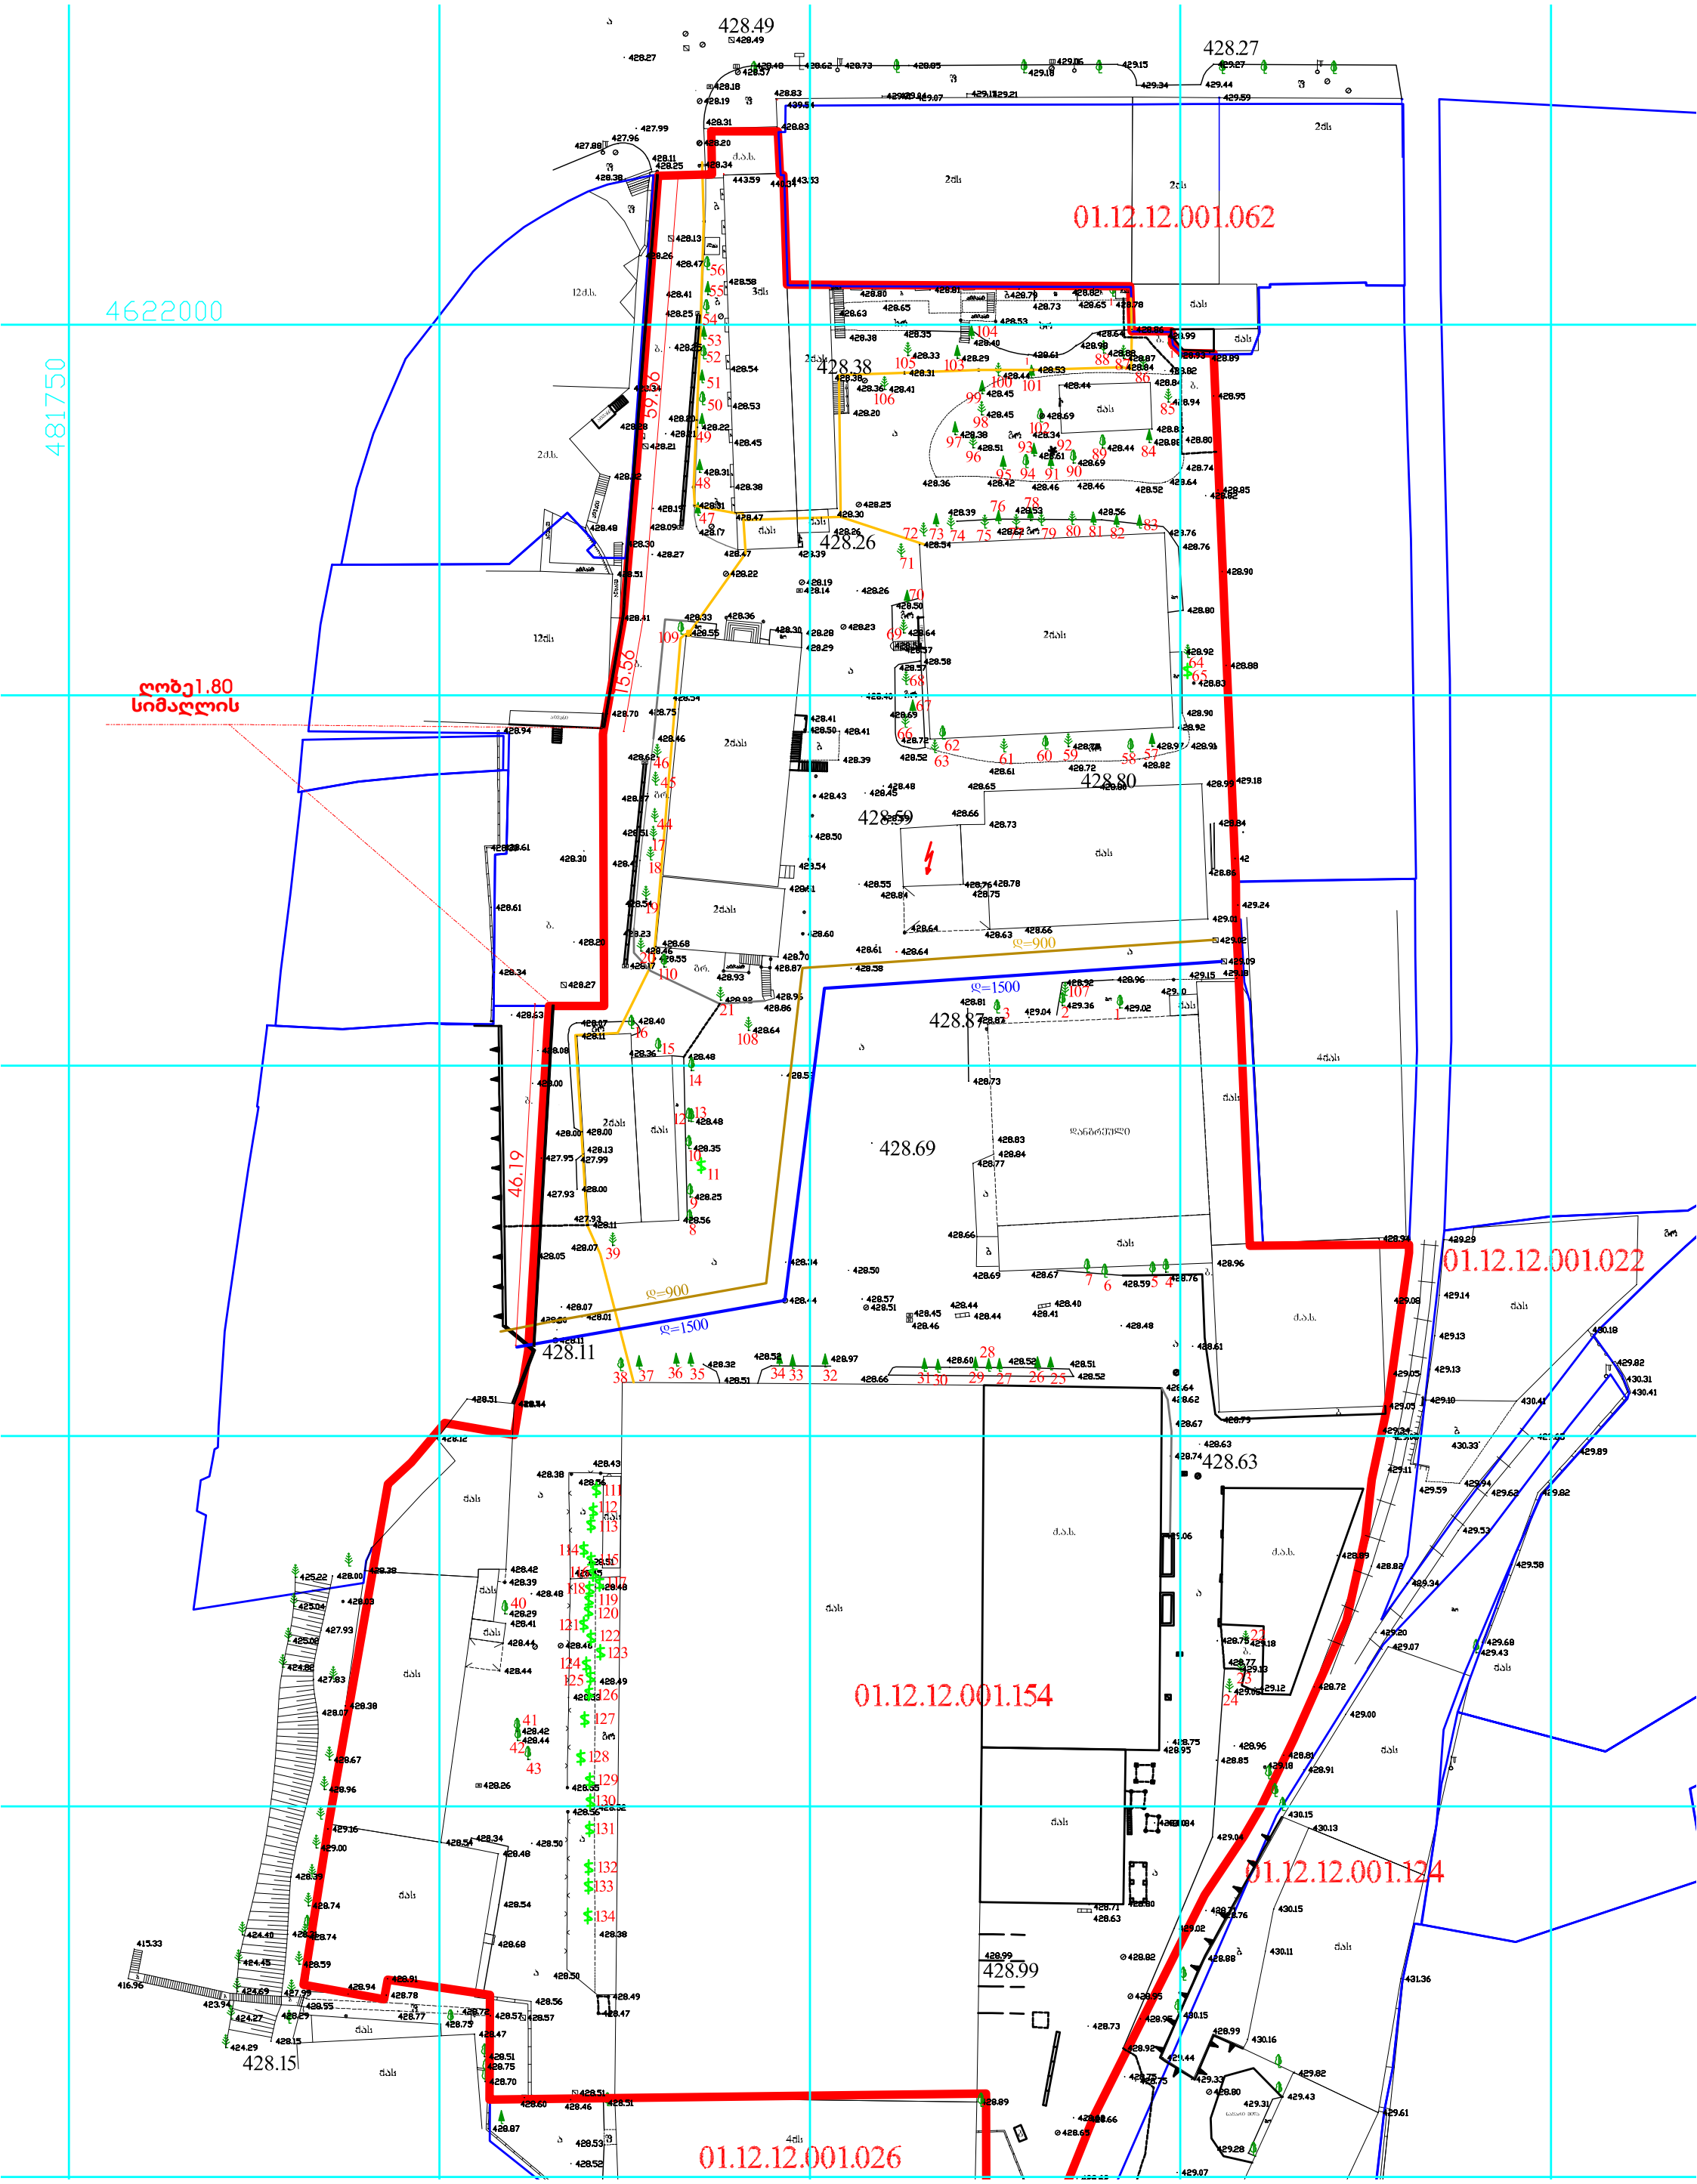

4622000
481750
ღობე1.80
სიმაღლის
01.12.12.001.062
01.12.12.001.022
01.12.12.001.154
01.12.12.001.124
01.12.12.001.026
428.49
428.27
428.38
428.26
428.80
428.59
428.87
428.69
428.11
428.63
428.99
428.15
59.56
15.56
46.19