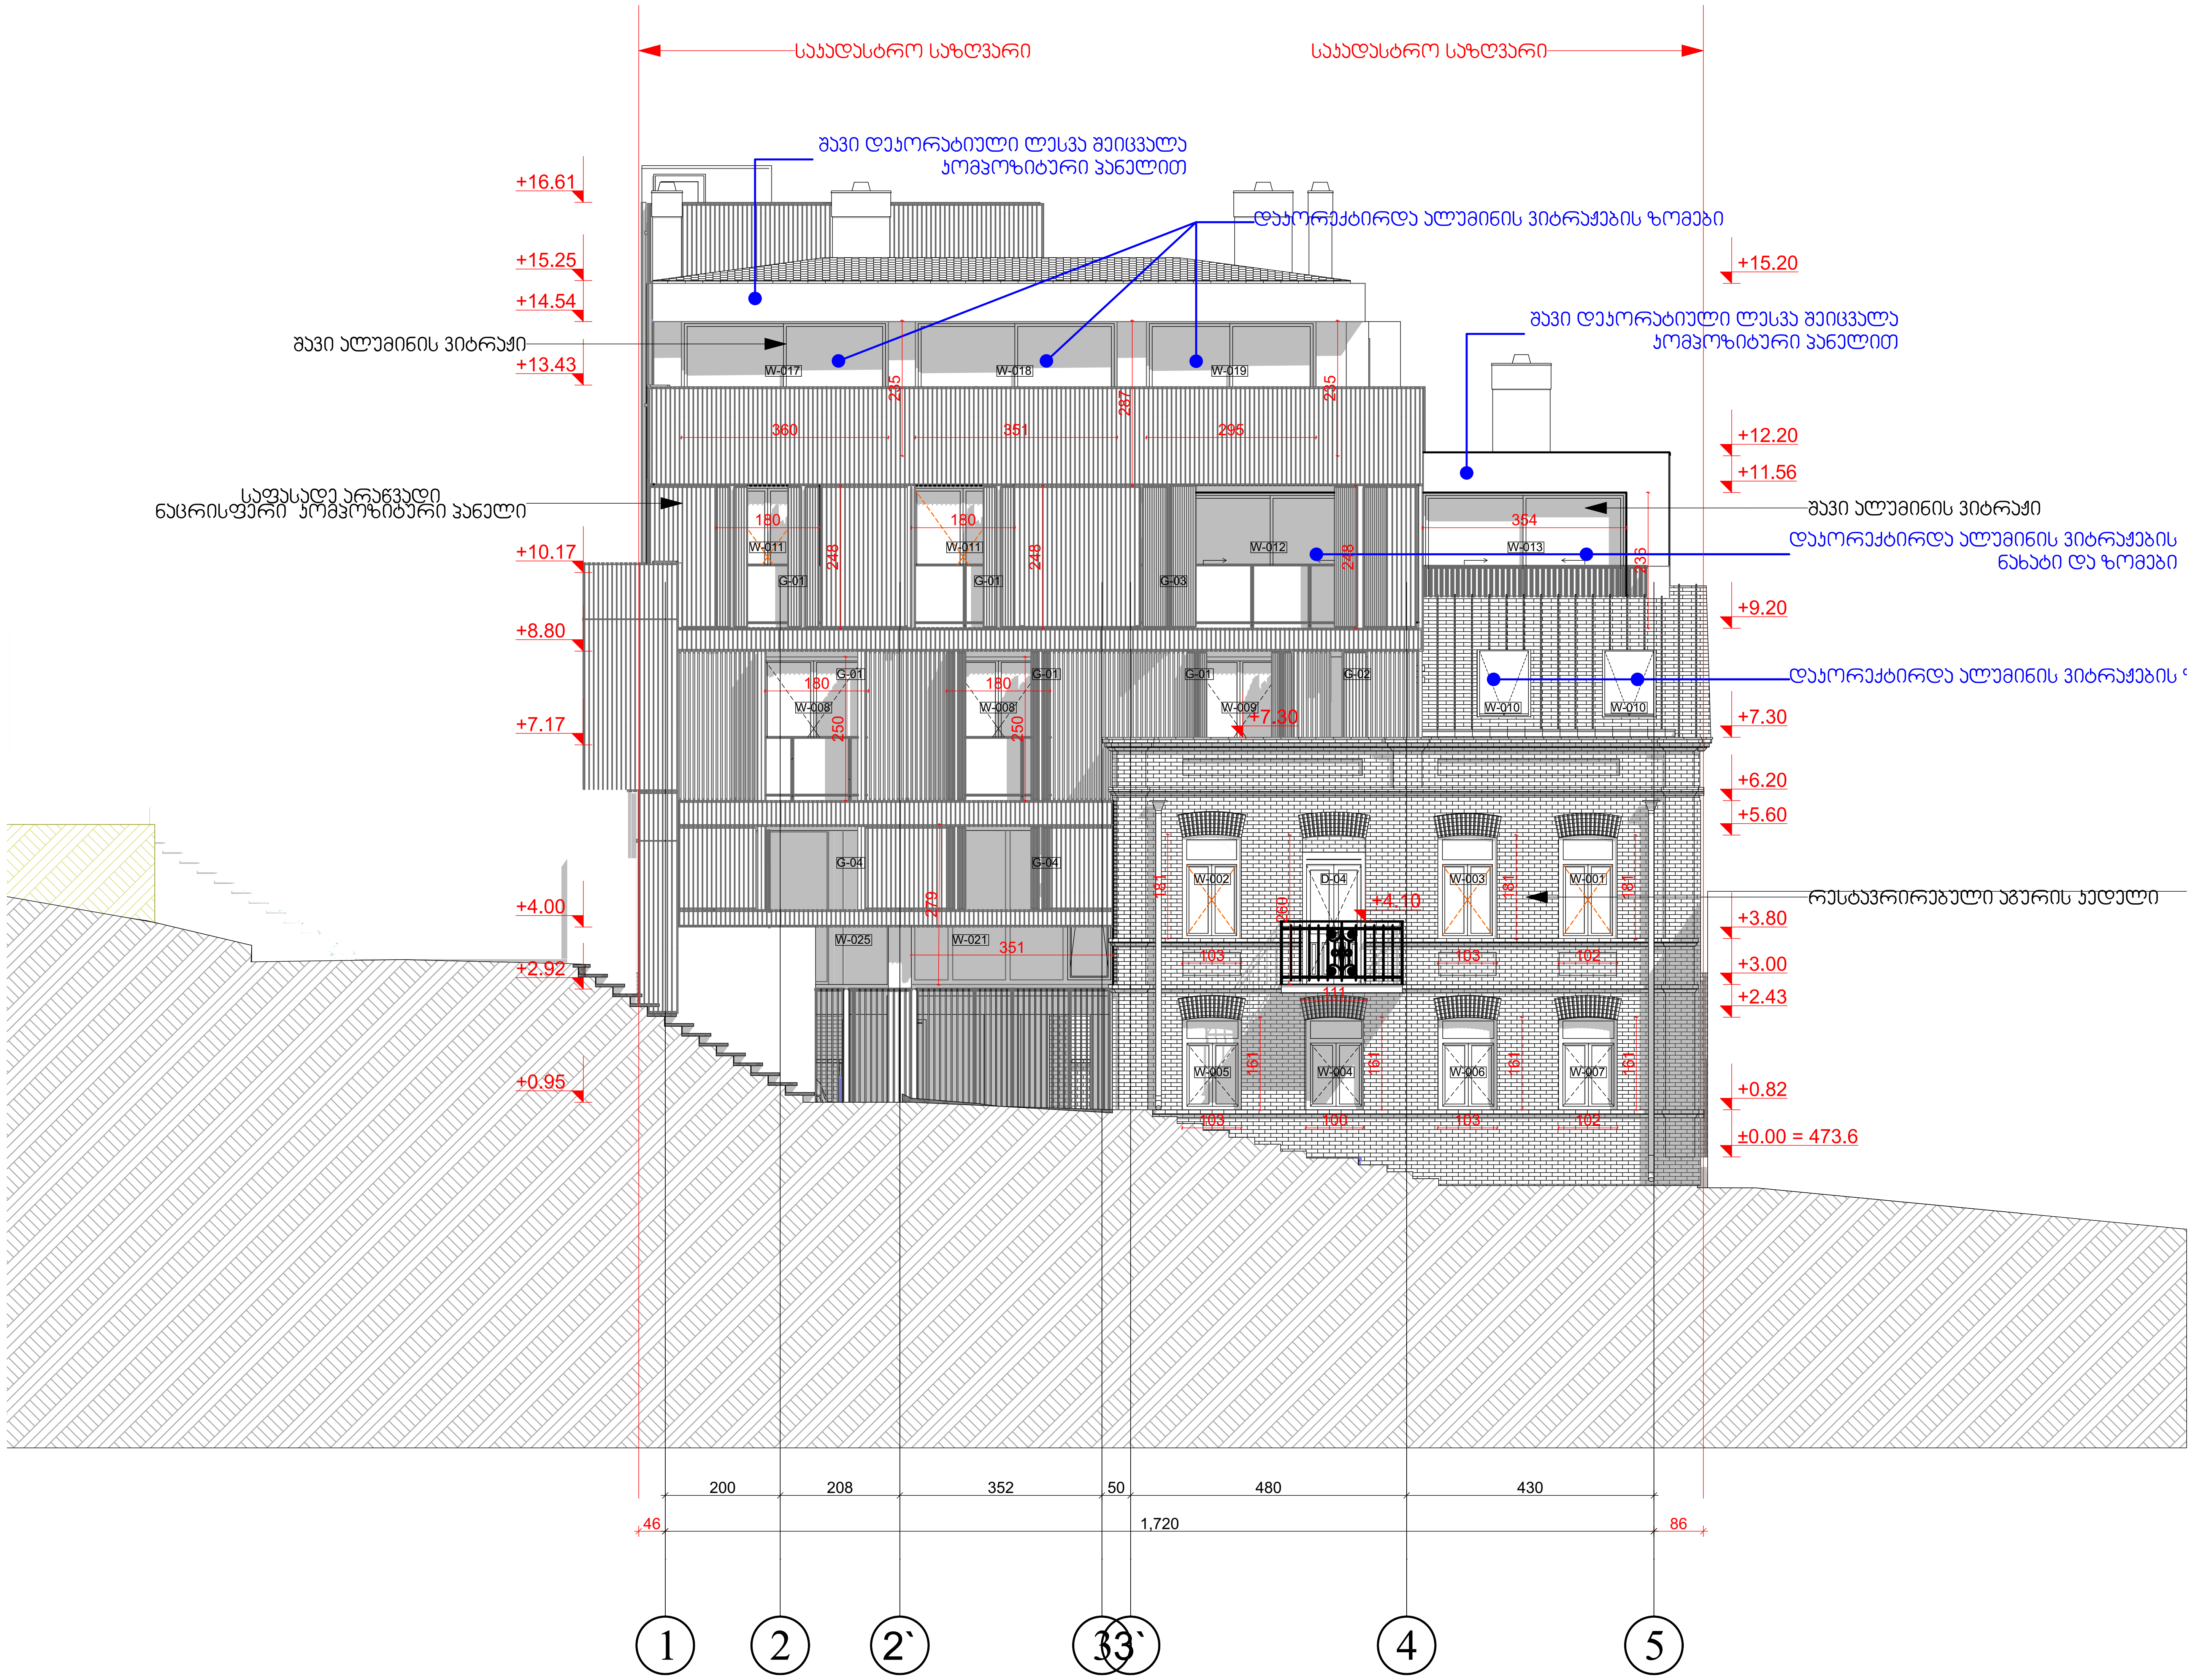


პირობითი აღნიშვნები

შენიშვნები:

1. ნახაზზე ზომები მოცემულია მილიმეტრებში
2. ნახაზის ყველა ცვლილება მშენებლობისას შეთანხმებული უნდა იყოს პროექტის ავტორთან

დამკვეთი: ზაზა ტყეშელაშვილი
პ/ნ 01017017470

მისამართი:
ქ.თბილისი, ქ. კარესელიძის №17
ს/კ 01.15.02.040.013

პროექტის სახელწოდება:
მრავალბინიანი საცხოვრებელი სახლი


თანამდებობა	გვარი	ხელმოწერა
დირექტორი	გ.კევანიშვილი	
არქიტექტორი	გ.ზანგალაძე	
დამუშავება	გ.ზანგალაძე	
მთ.ინჟინერი		


ARCHIDEA
ARCHITECTURE

საქართველო, 0179, თბილისი
ჯაბუა ამირეჯიბის გზატკეცილი №6
ტელ: +99599 70 80 13

ფასადი 1-5 ღერძებში

ფორმატი	მასშტაბი	თარიღი
A-2	1:100	06.08.2020
სტადია	ფურცელი	ფურცლები
მუშა	□.05.3 7	91

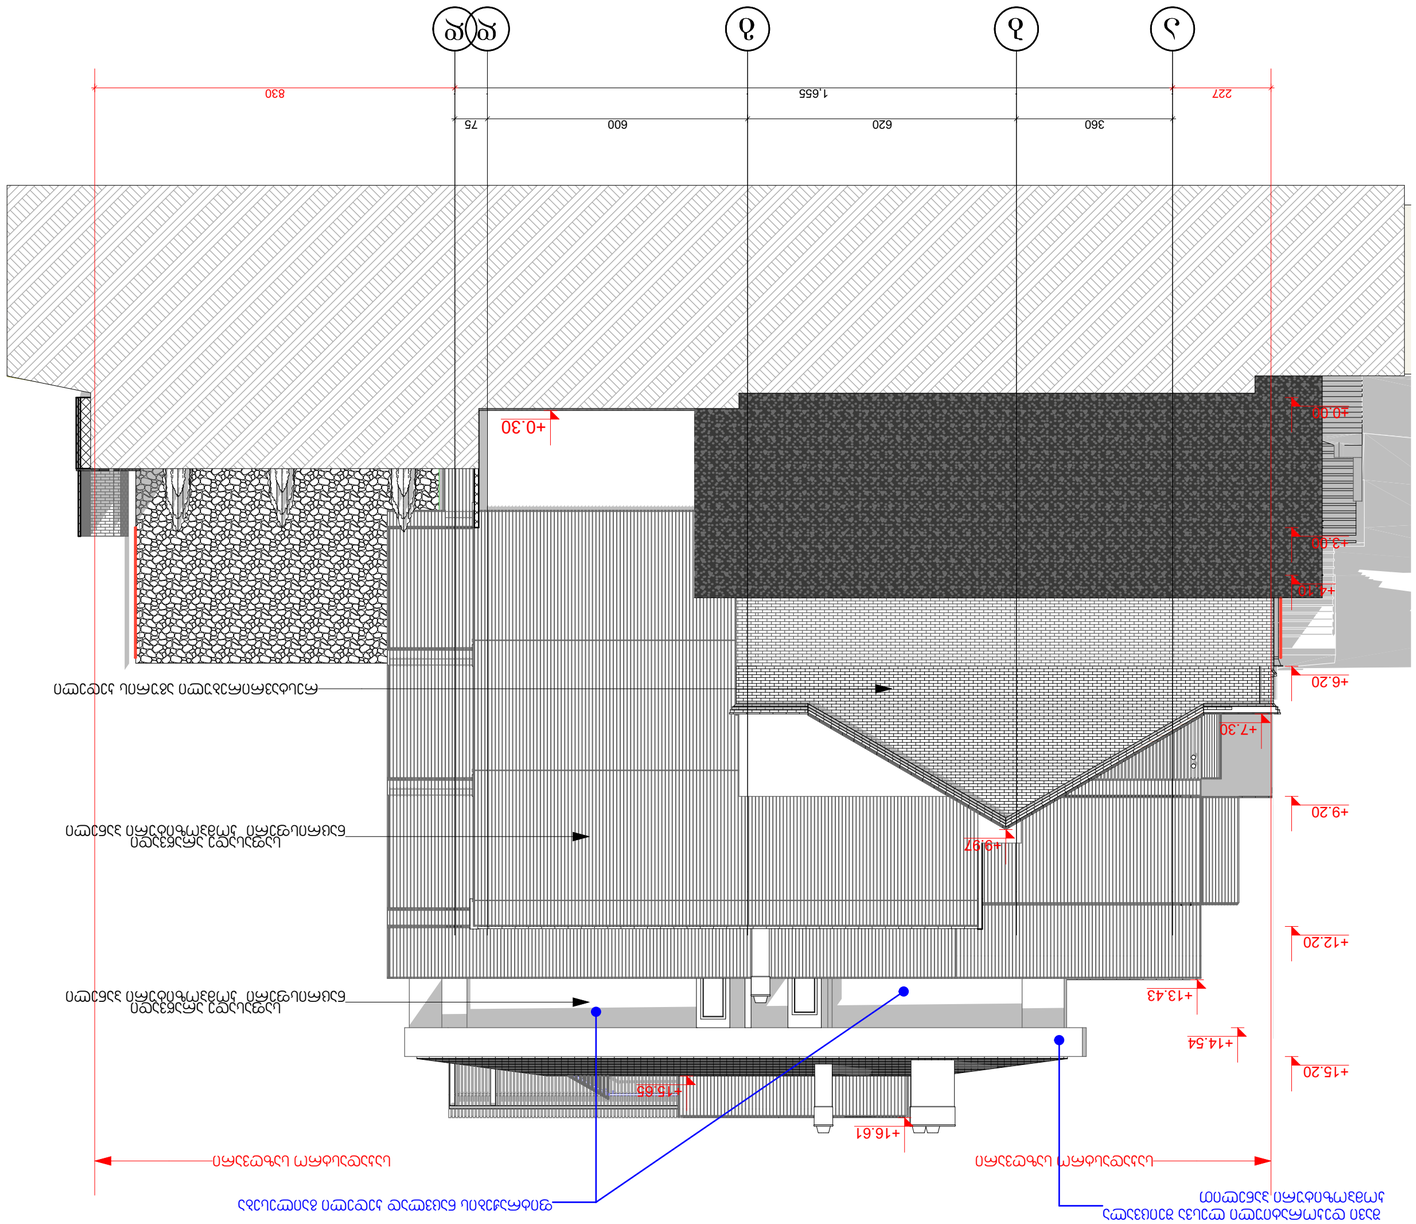
227
360
620
600
75
1.655
830
+0.30
+0.60
+2.70
+3.90
+6.20
+7.30
+9.20
+9.97
+12.20
+13.43
+14.54
+15.20
+15.65
+16.61

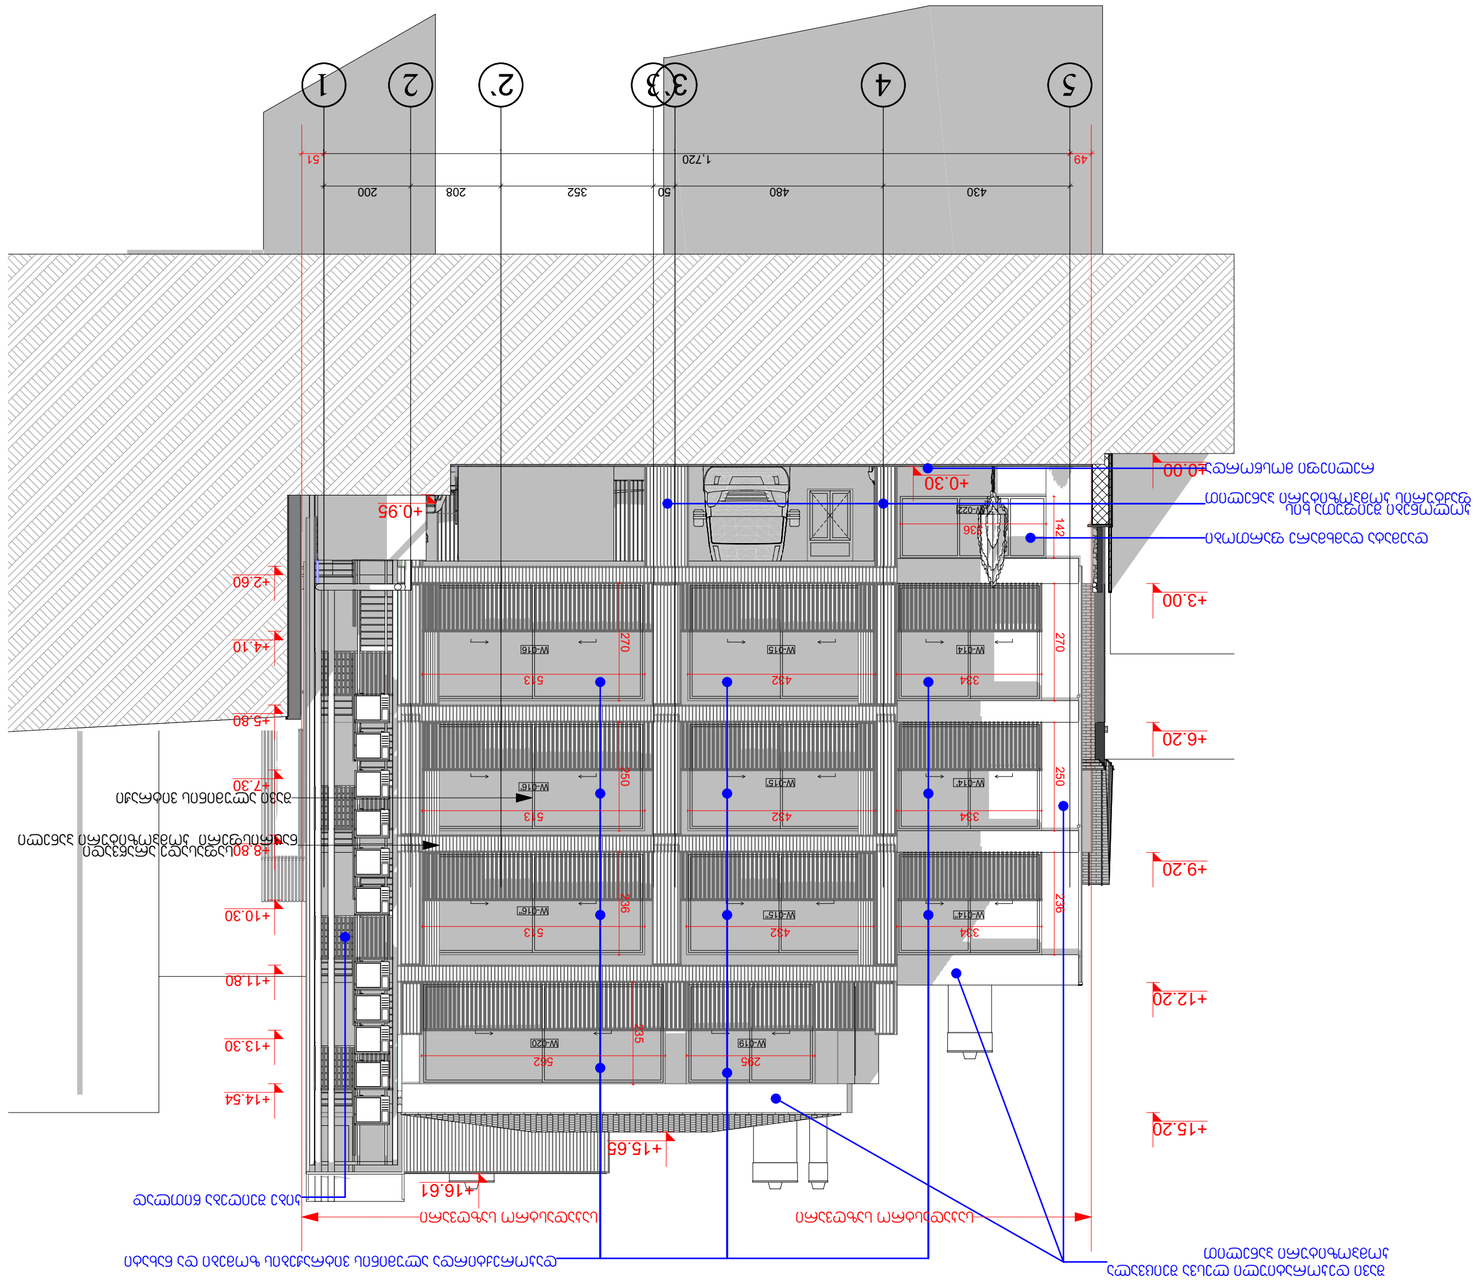











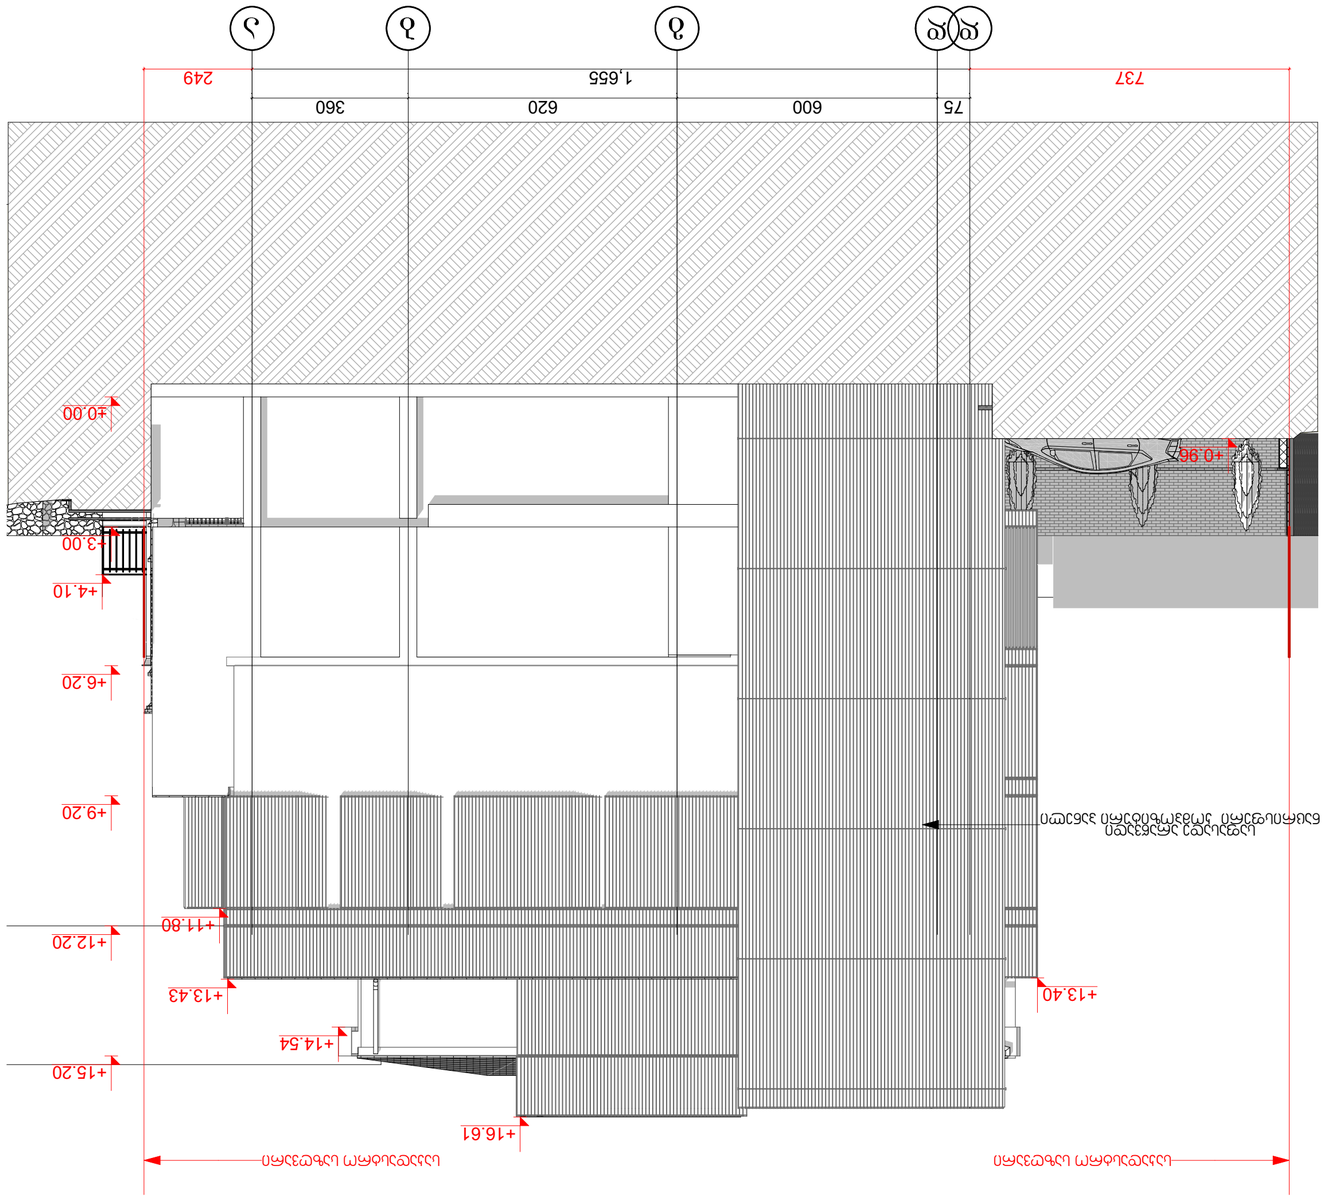

ARCHITECTURE
















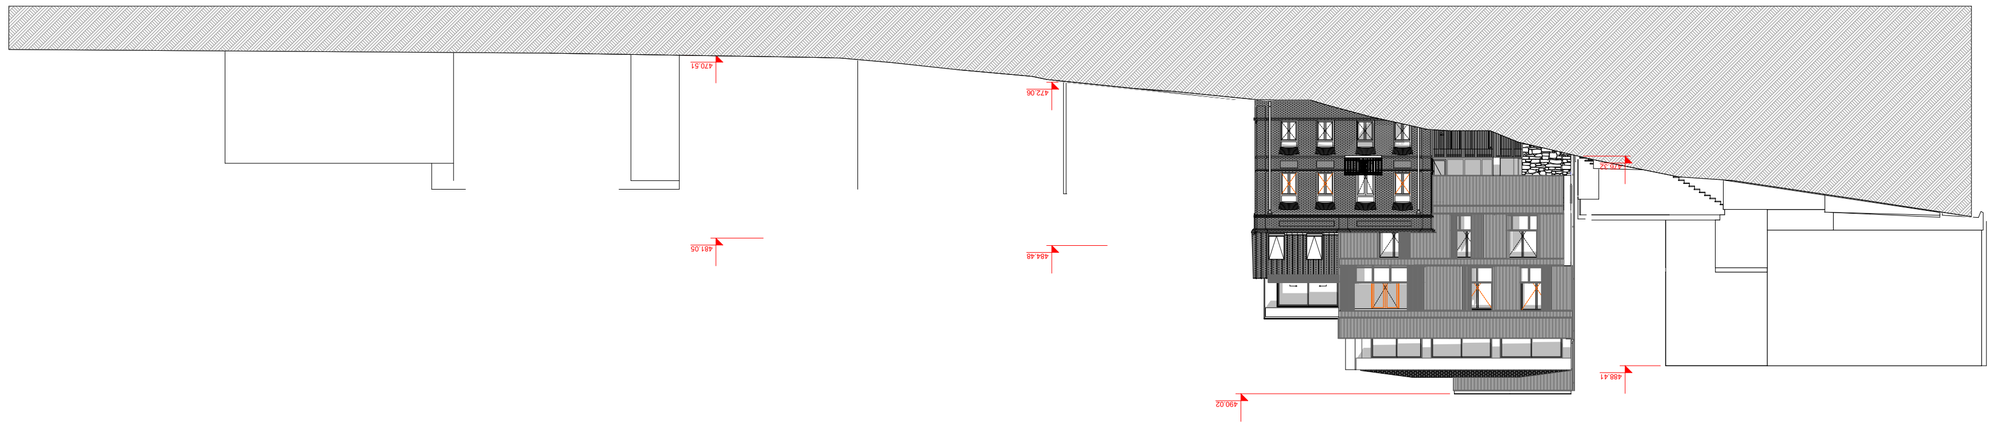


















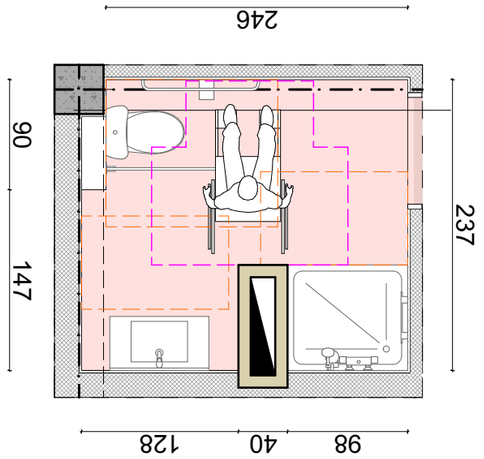

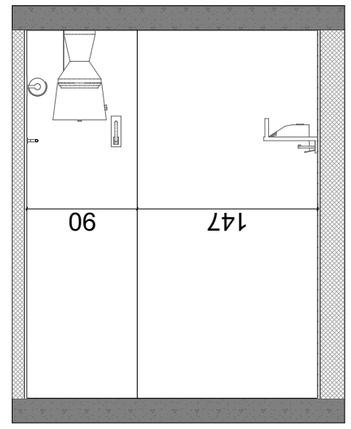

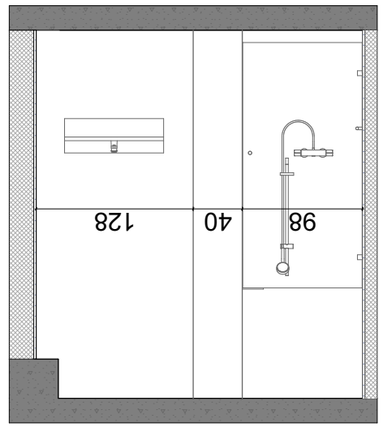

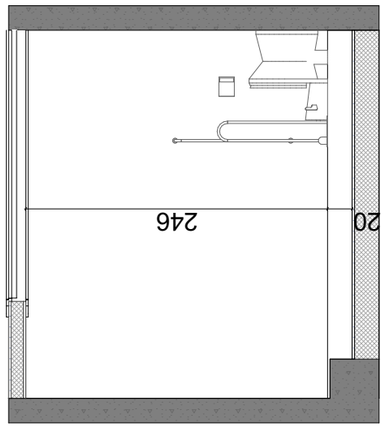

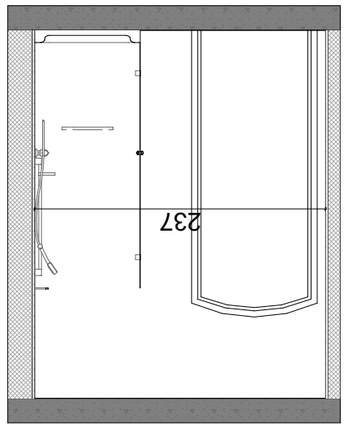

























ეზოში შესასვლელი ჯარი

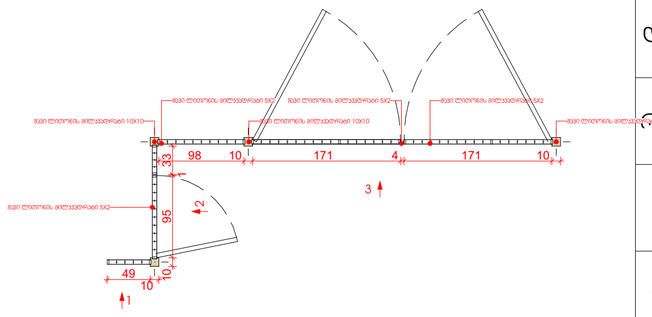

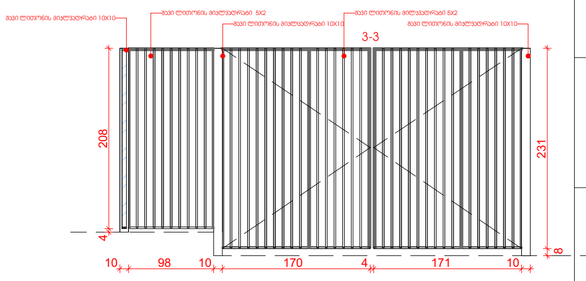

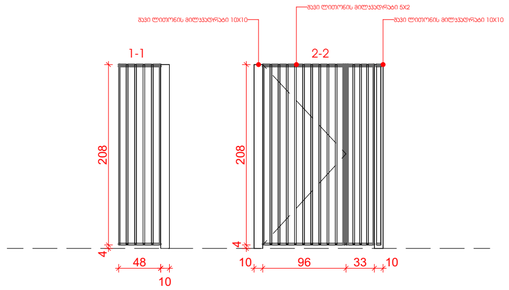

ბოილერის და კონდენციონერის განთავსების ადგილი

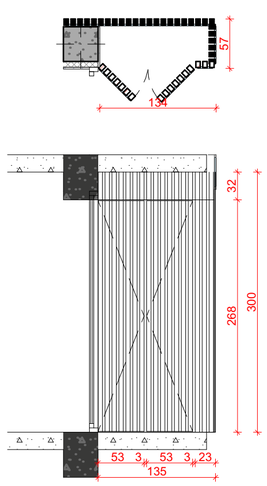


ჯარები

დასახელება	B-01	B-01	D-01	D-02	D-03	D-04	D-05	D-05	D-06	D-06	D-07
რაოდენობა	5	6	2	6	3	1	1	1	1	5	1
ზომა	100×230	100×230	100×230	100×230	100×230	111×230	104×100	90×180	50×200	110×210	50×200
ფართობი	230.00	230.00	230.00	230.00	230.00	230.00	100.00	180.00	200.00	210.00	200.00
გაღება	L	R	L	R	R	L	L	L	L	L	R
გეგმა	100	100	100	100	100	111	104	90	50	110	50
ჭრილი	100 230	100 230	230	100 230	100 230	111 230	104 100	90 180	50 200	110 210	50 200

პირობითი აღნიშვნები


ჯ-1

ჯარი ზღურბლის გარეშე მიმხერვაციით

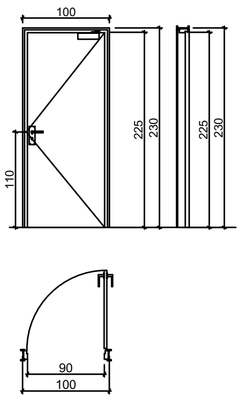


ჯ-2

ჯარი ზღურბლის გარეშე მიმხერვაციით

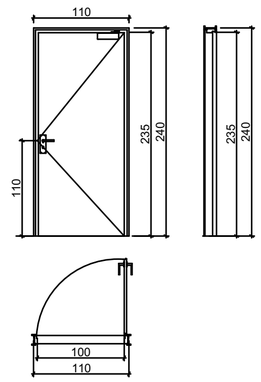

ჯ-3

ჯარი ზღურბლის და მიმხერვაციის გარეშე

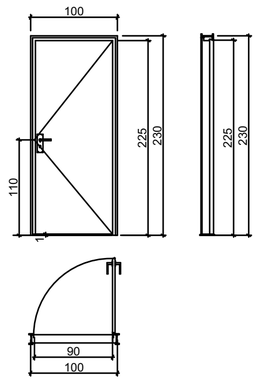

ზღურბლი მ. 1:1



შენიშვნები:

1. ნახაზზე ზომები მოცემულია მილიმეტრებში
2. ნახაზის ყველა ცვლილება მშენებლობისას მეთანხმებული უნდა იყოს პროექტის ავტორთან

დამკვეთი: ზაზა ბეჟელაშვილი
პ/ნ 01017017470

მისამართი: ქ.თბილისი, ქ. ჯერუსალიმის №17
ს/კ 01.15.02.040.013

პროექტის სახელწოდება: მრავალბინიანი საცხოვრებელი სახლი

თანამდებობა	გვარი	ხელმოწერა
დირექტორი	გ.ქვანტიშვილი	
არქიტექტორი	გ.ზანგალაძე	
დაამუშავა	გ.ზანგალაძე	
მთ.ინჟინერი		

ARCHIDEA
ARCHITECTURE

საქართველო, 0179, თბილისი
ჯაბუა ამირეჯიბის გზატკეცილი №6
ტელ: +99599 70 80 13

ჯარ_ფანჯრები

ფორმატი	მასშტაბი	თარიღი
A-2	1:1, 1:50	06.08.2020
სტადია	ფურცელი	ფურცლები
მუშა	□.05.4	91
























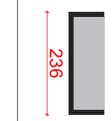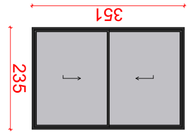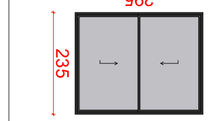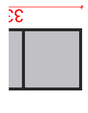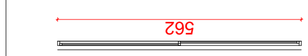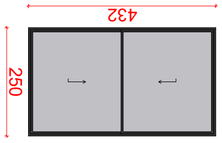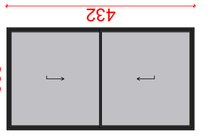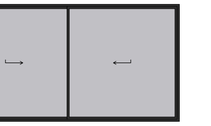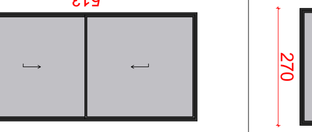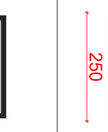
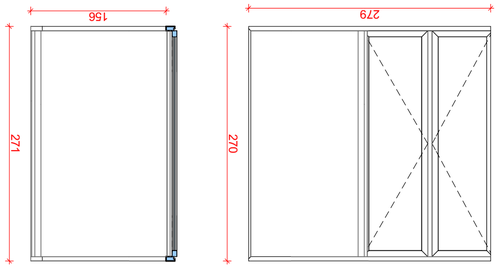

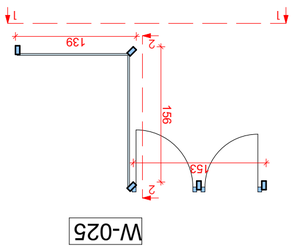

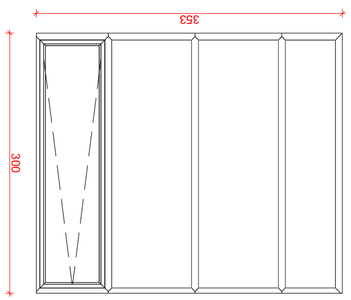

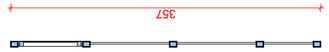

















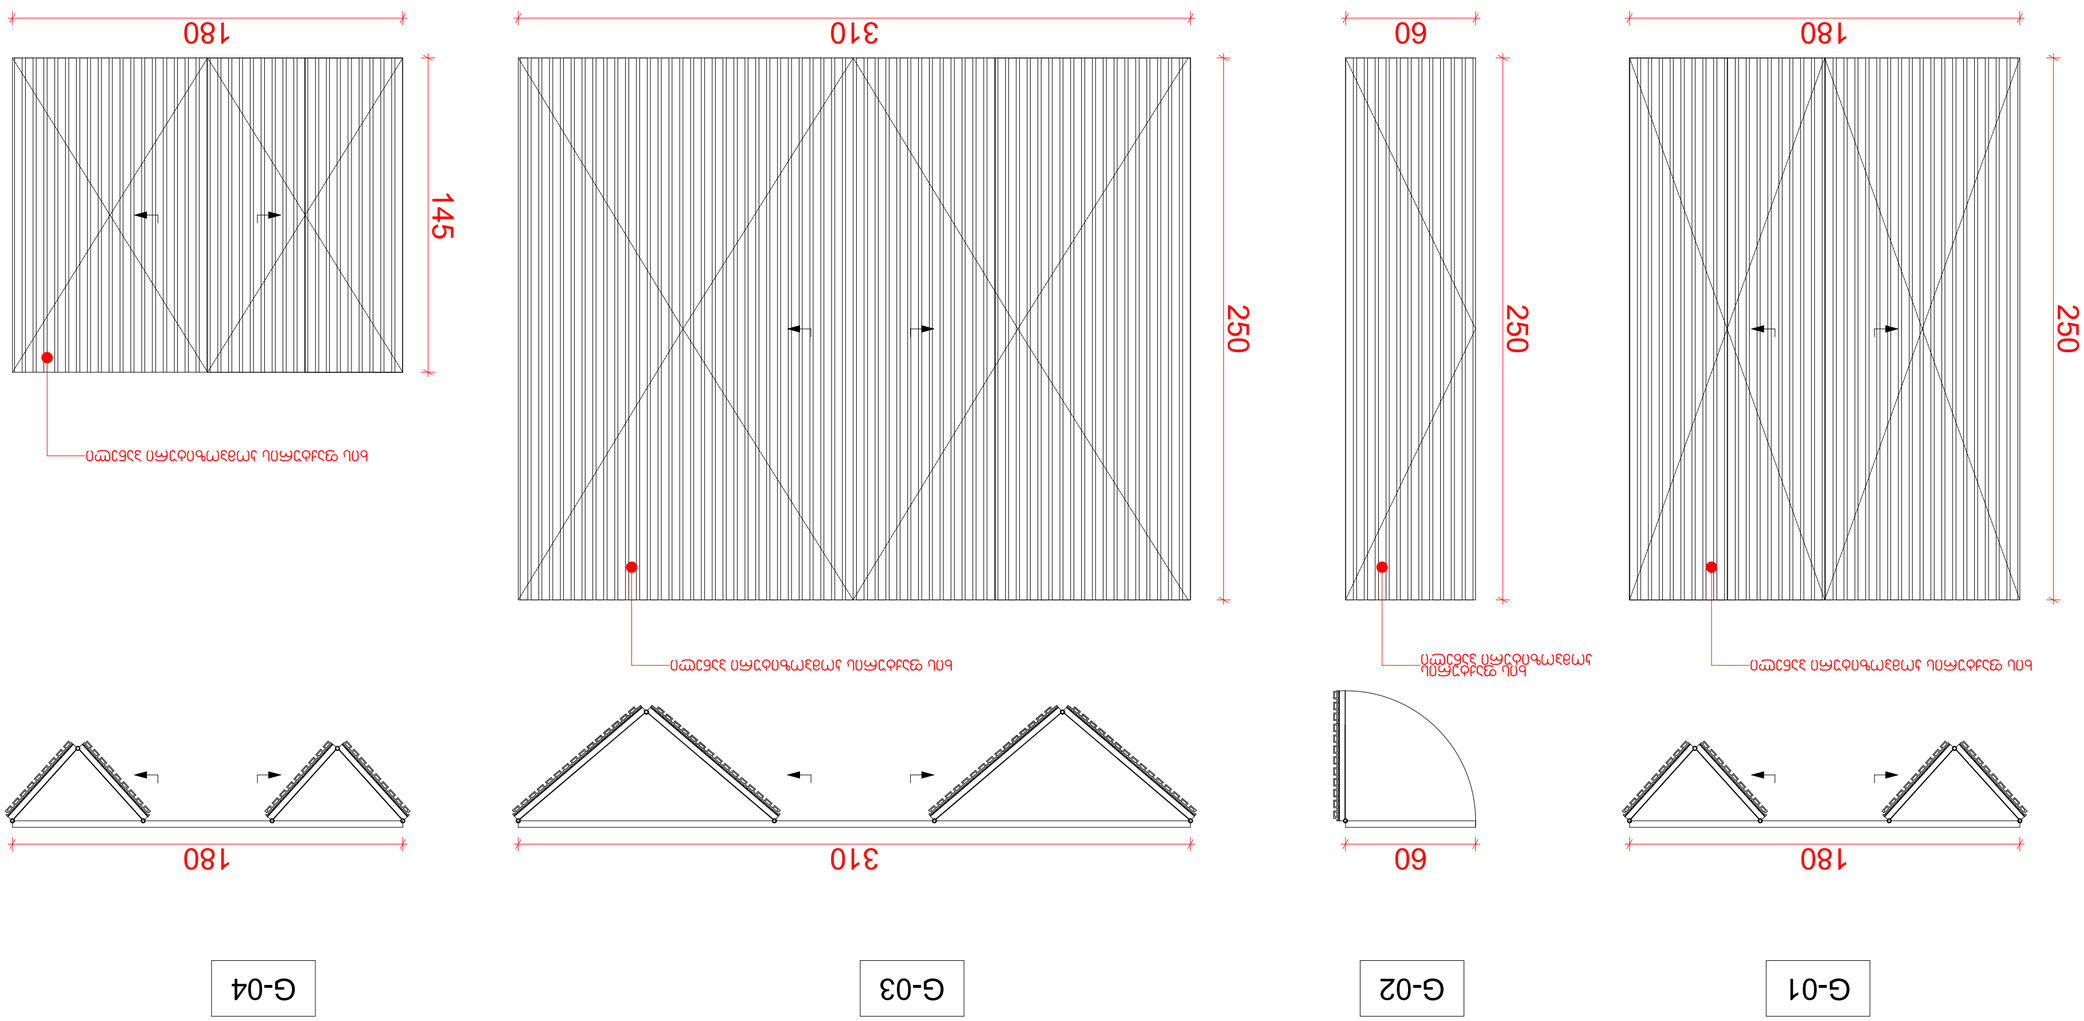

180
250
G-01
60
250
G-02
310
250
G-03
180
145
G-04

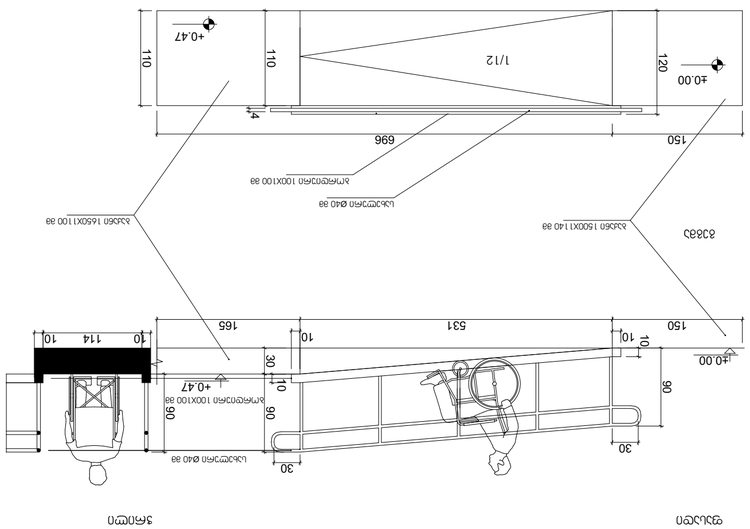


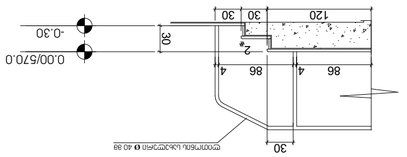


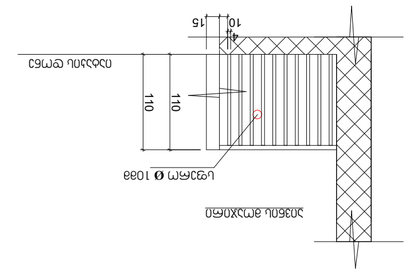


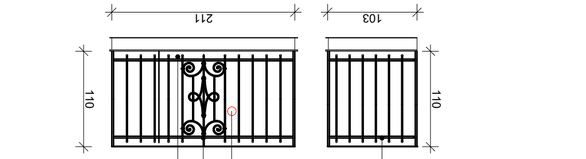

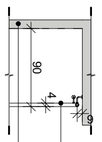


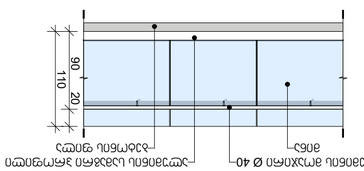

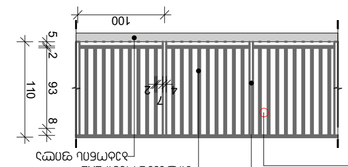


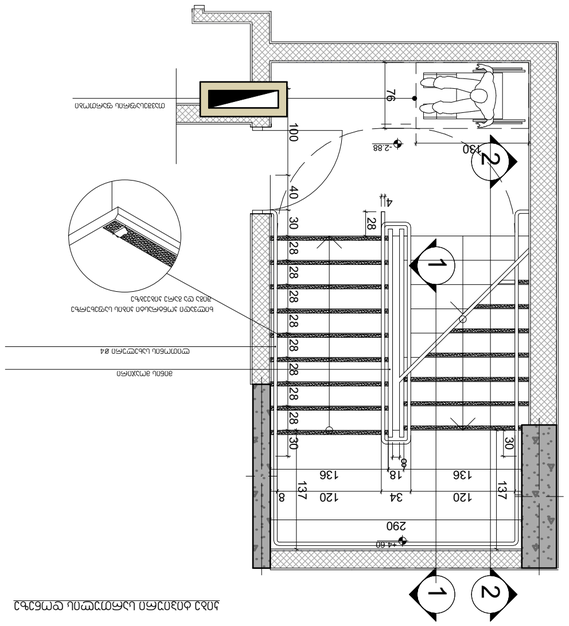

გეგმა

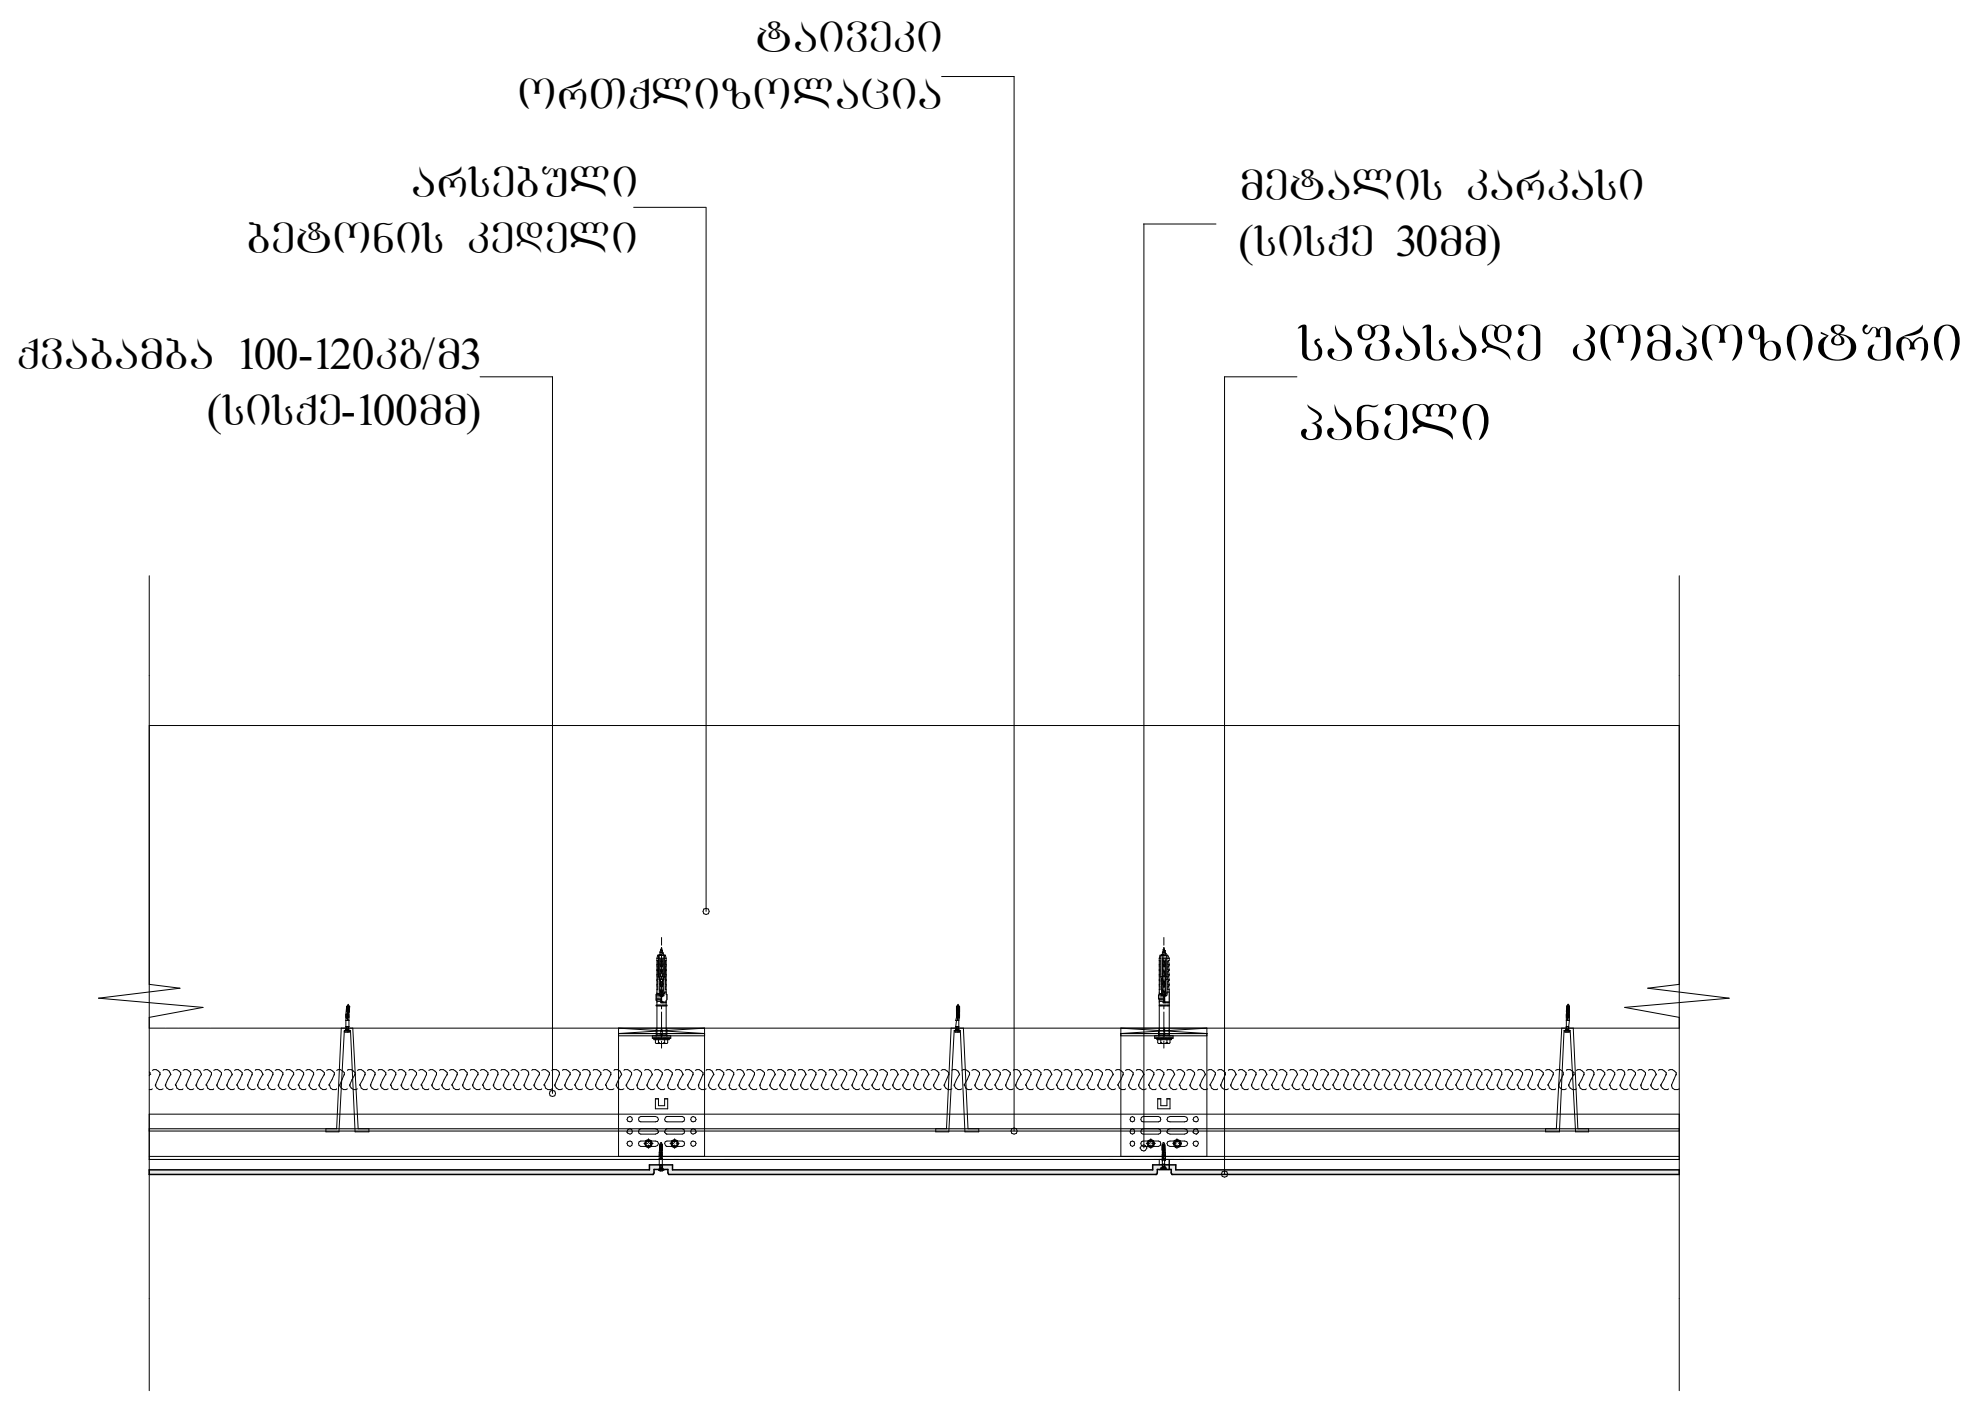


ჭრილი

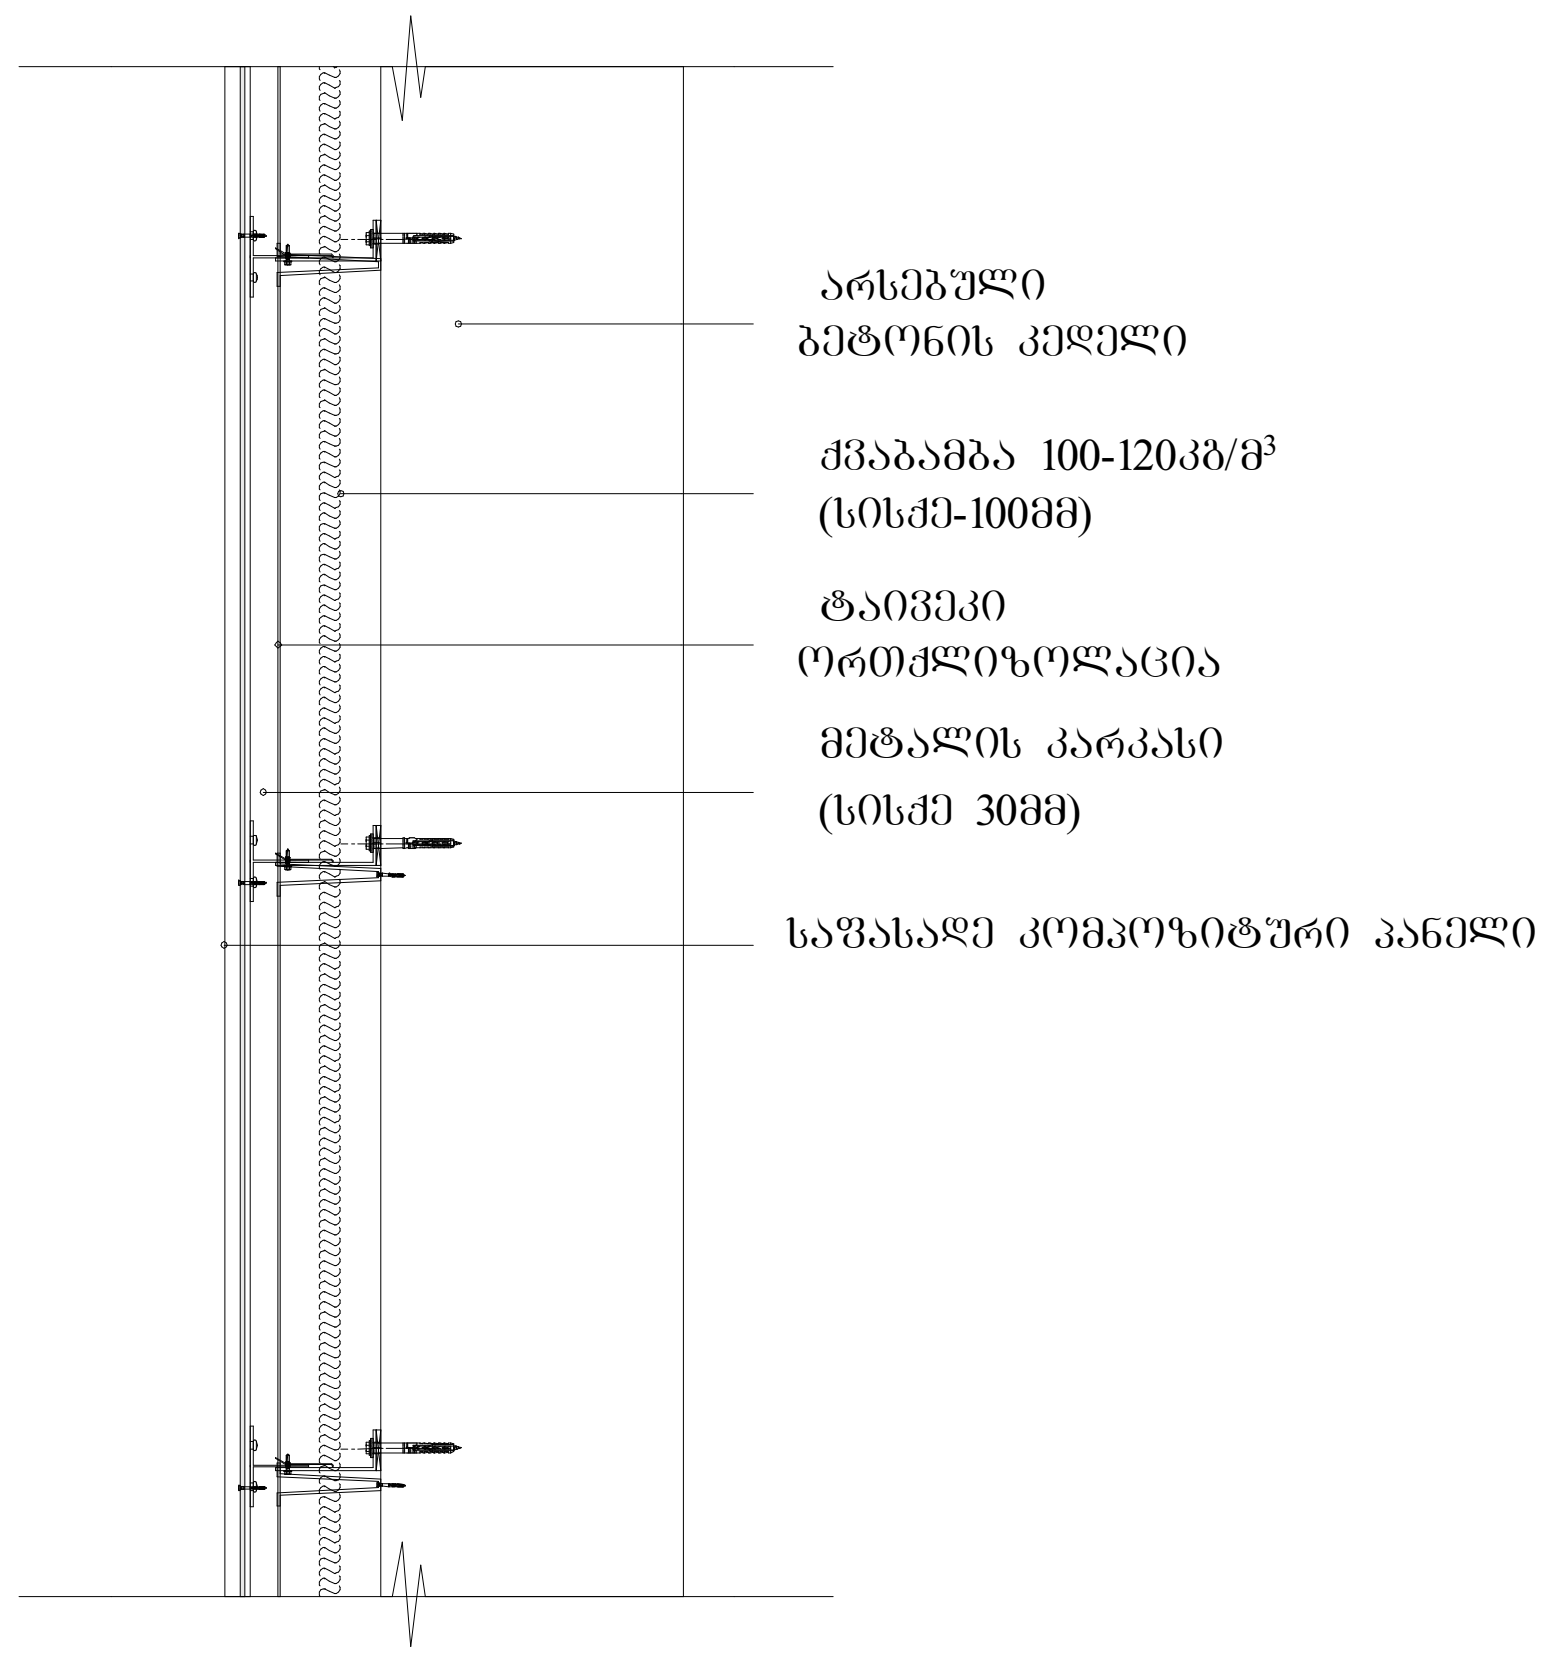

გაძლიერებული ბეტონის სვეტი 40X40 მმ


ცეცხლმედეგობა 2 სთ.

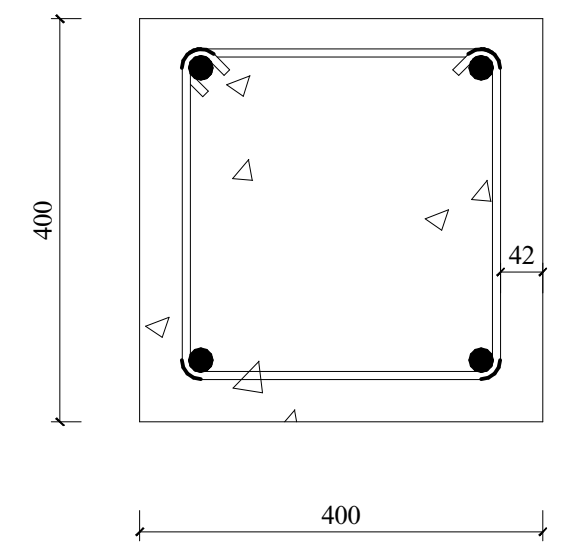

გაძლიერებული ბეტონის კედელი

გზა-კიბის შემომზღუდავები


ცეცხლმედეგობა 2 სთ.

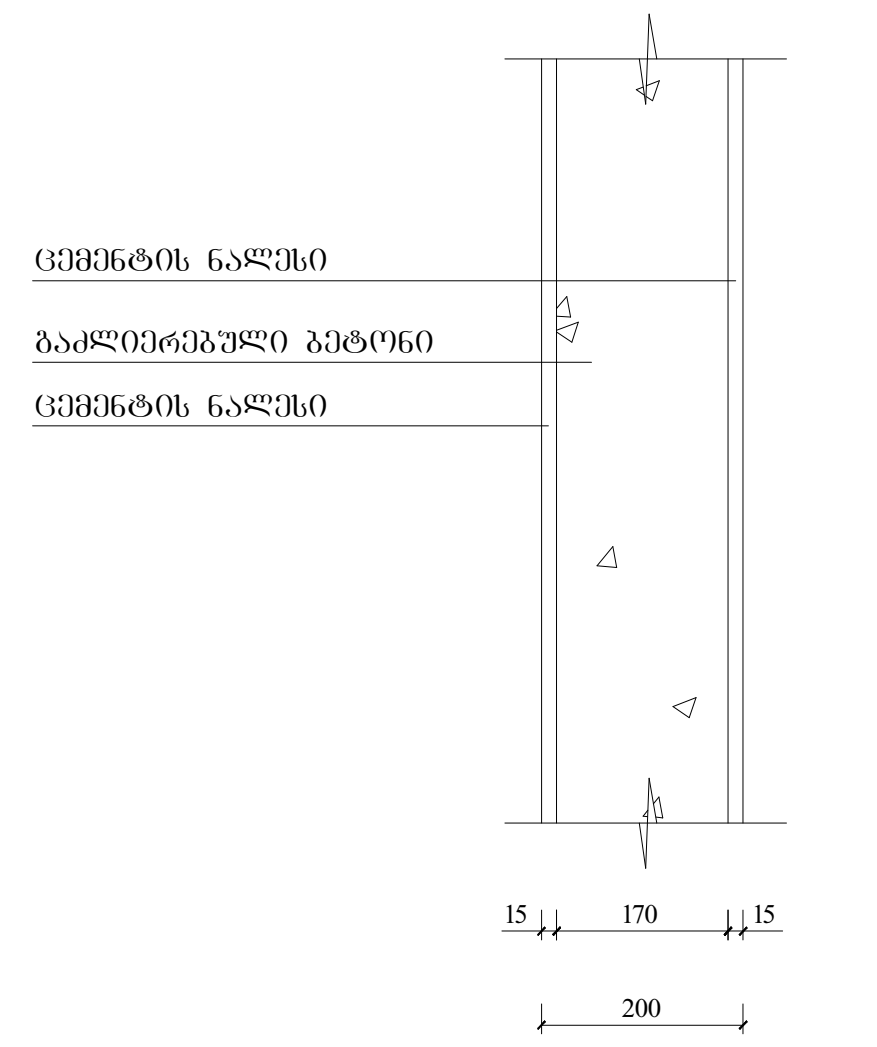

ბლოკის კედელი

ბინებს შორის გამყოფი ტიხარი


ცეცხლმედეგობა 2 სთ.

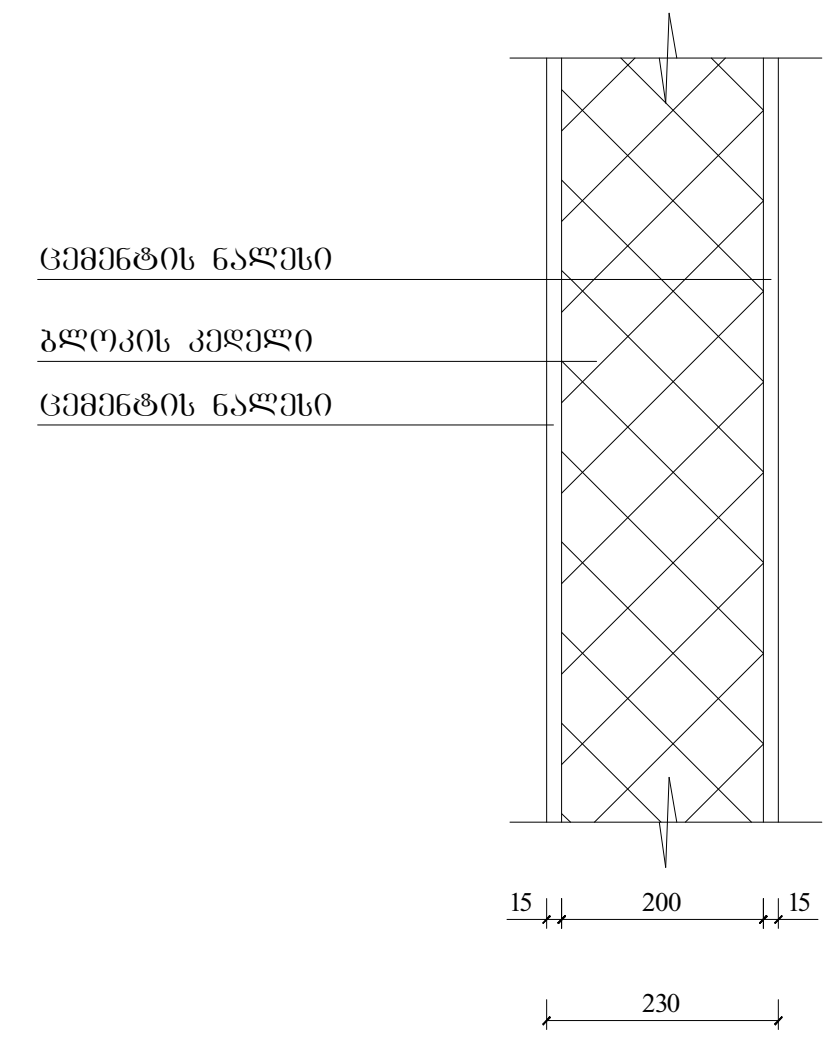


გაძლიერებული ბეტონის კოჭი

იატაკის და სახურავის ფილა


ცეცხლმედეგობა 2 სთ.

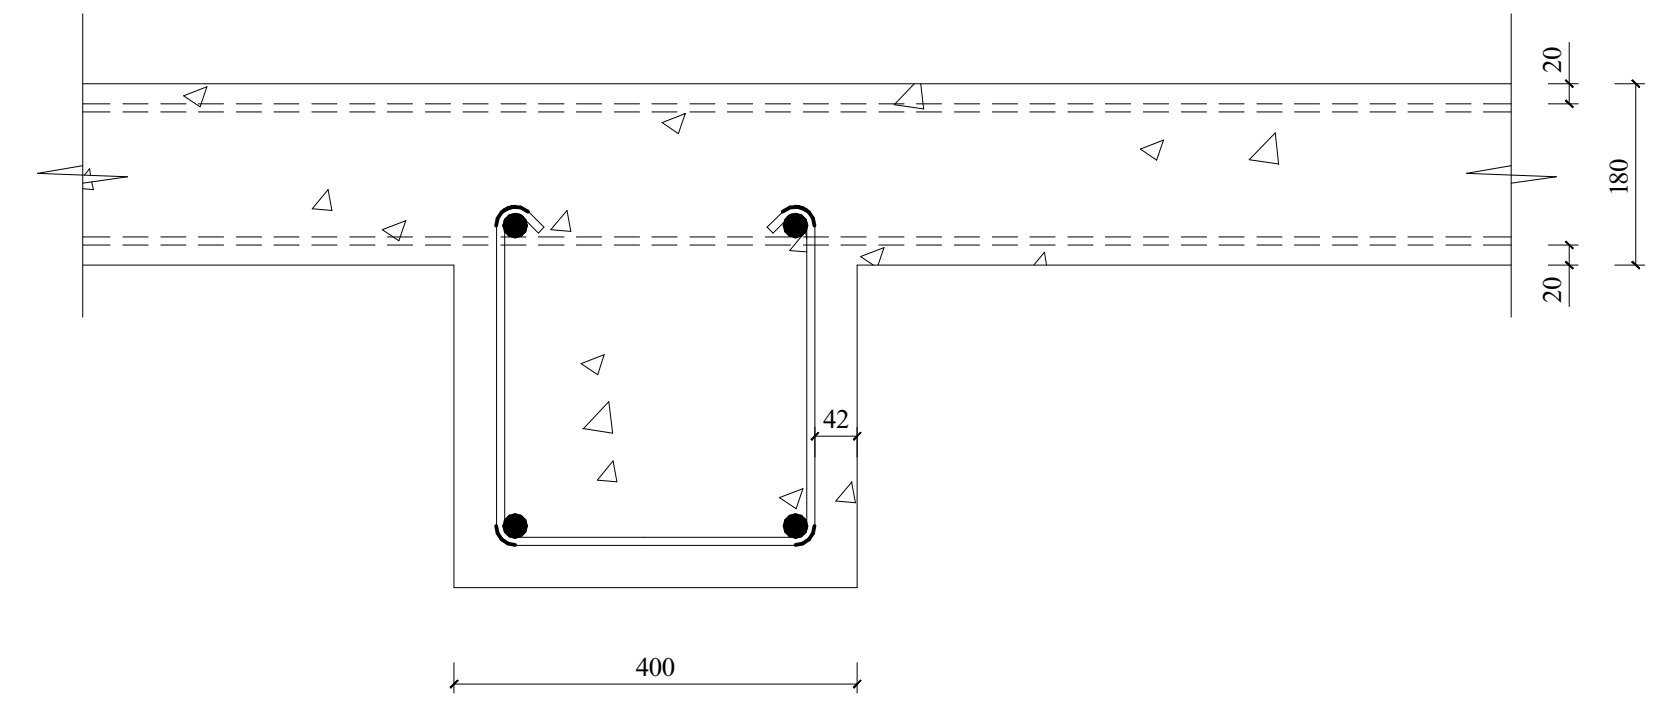

გეგმა

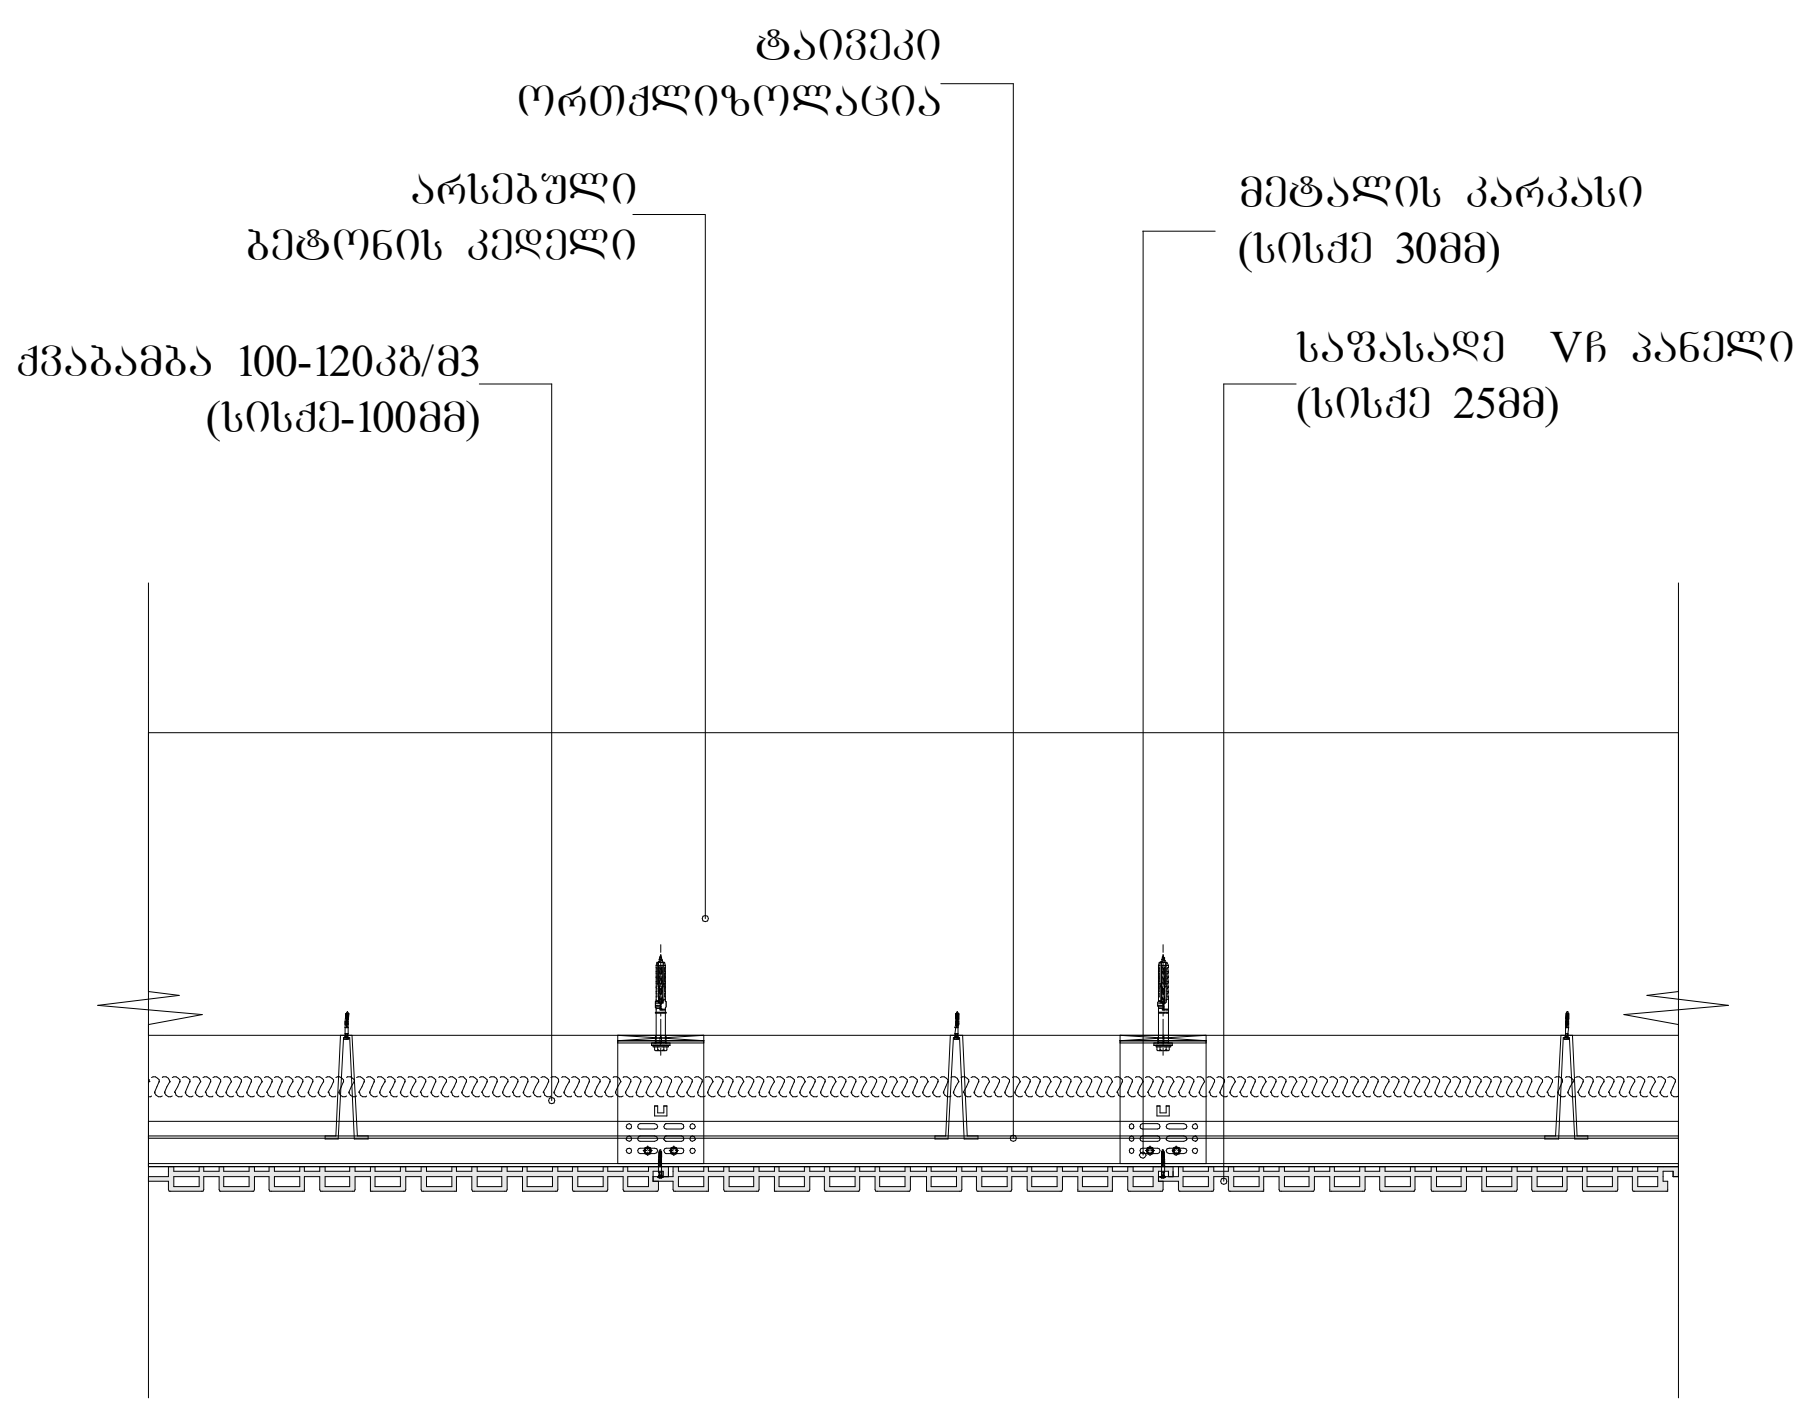


ჭრილი

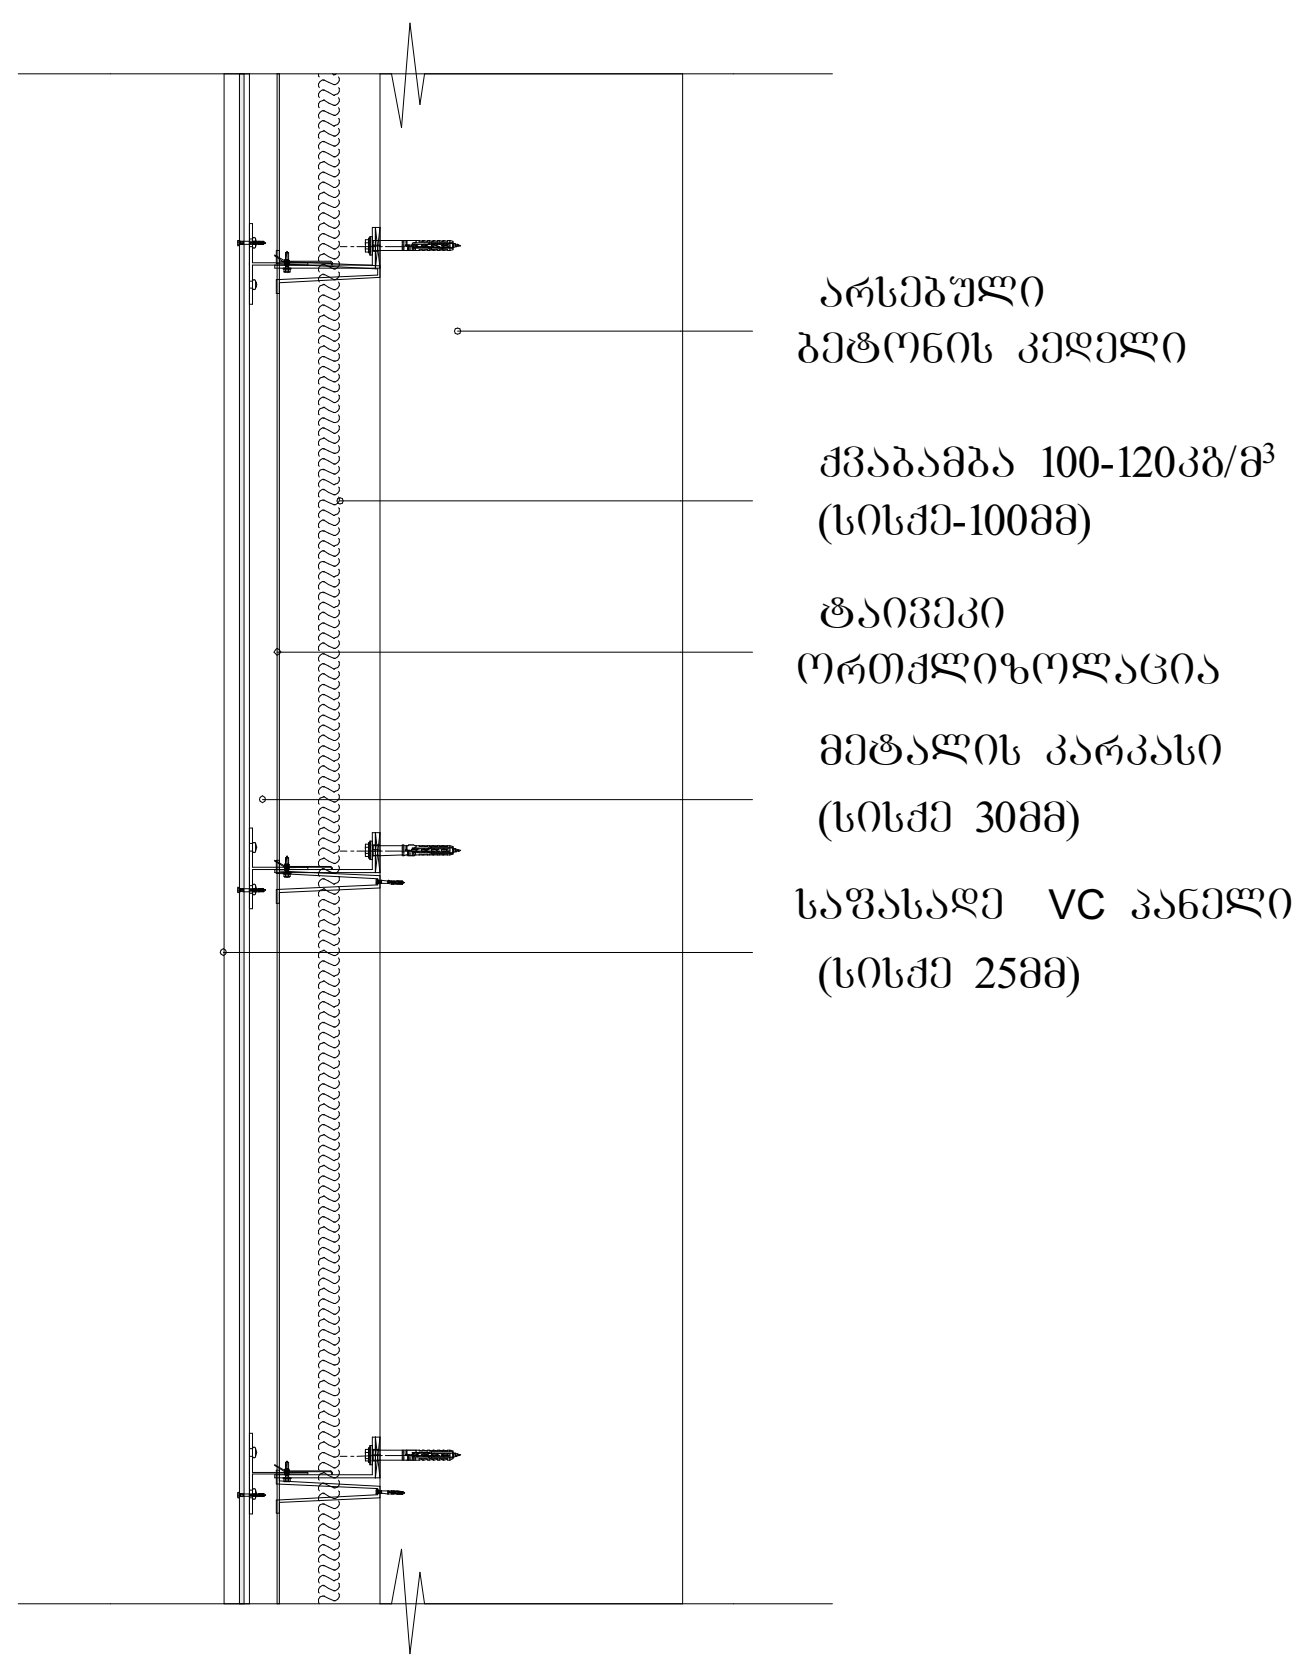

კვანძი №1

აგურით მოპირკეთებული გარე კედელი

ცეცხლმედეგობა 1 სთ-ზე მეტი.

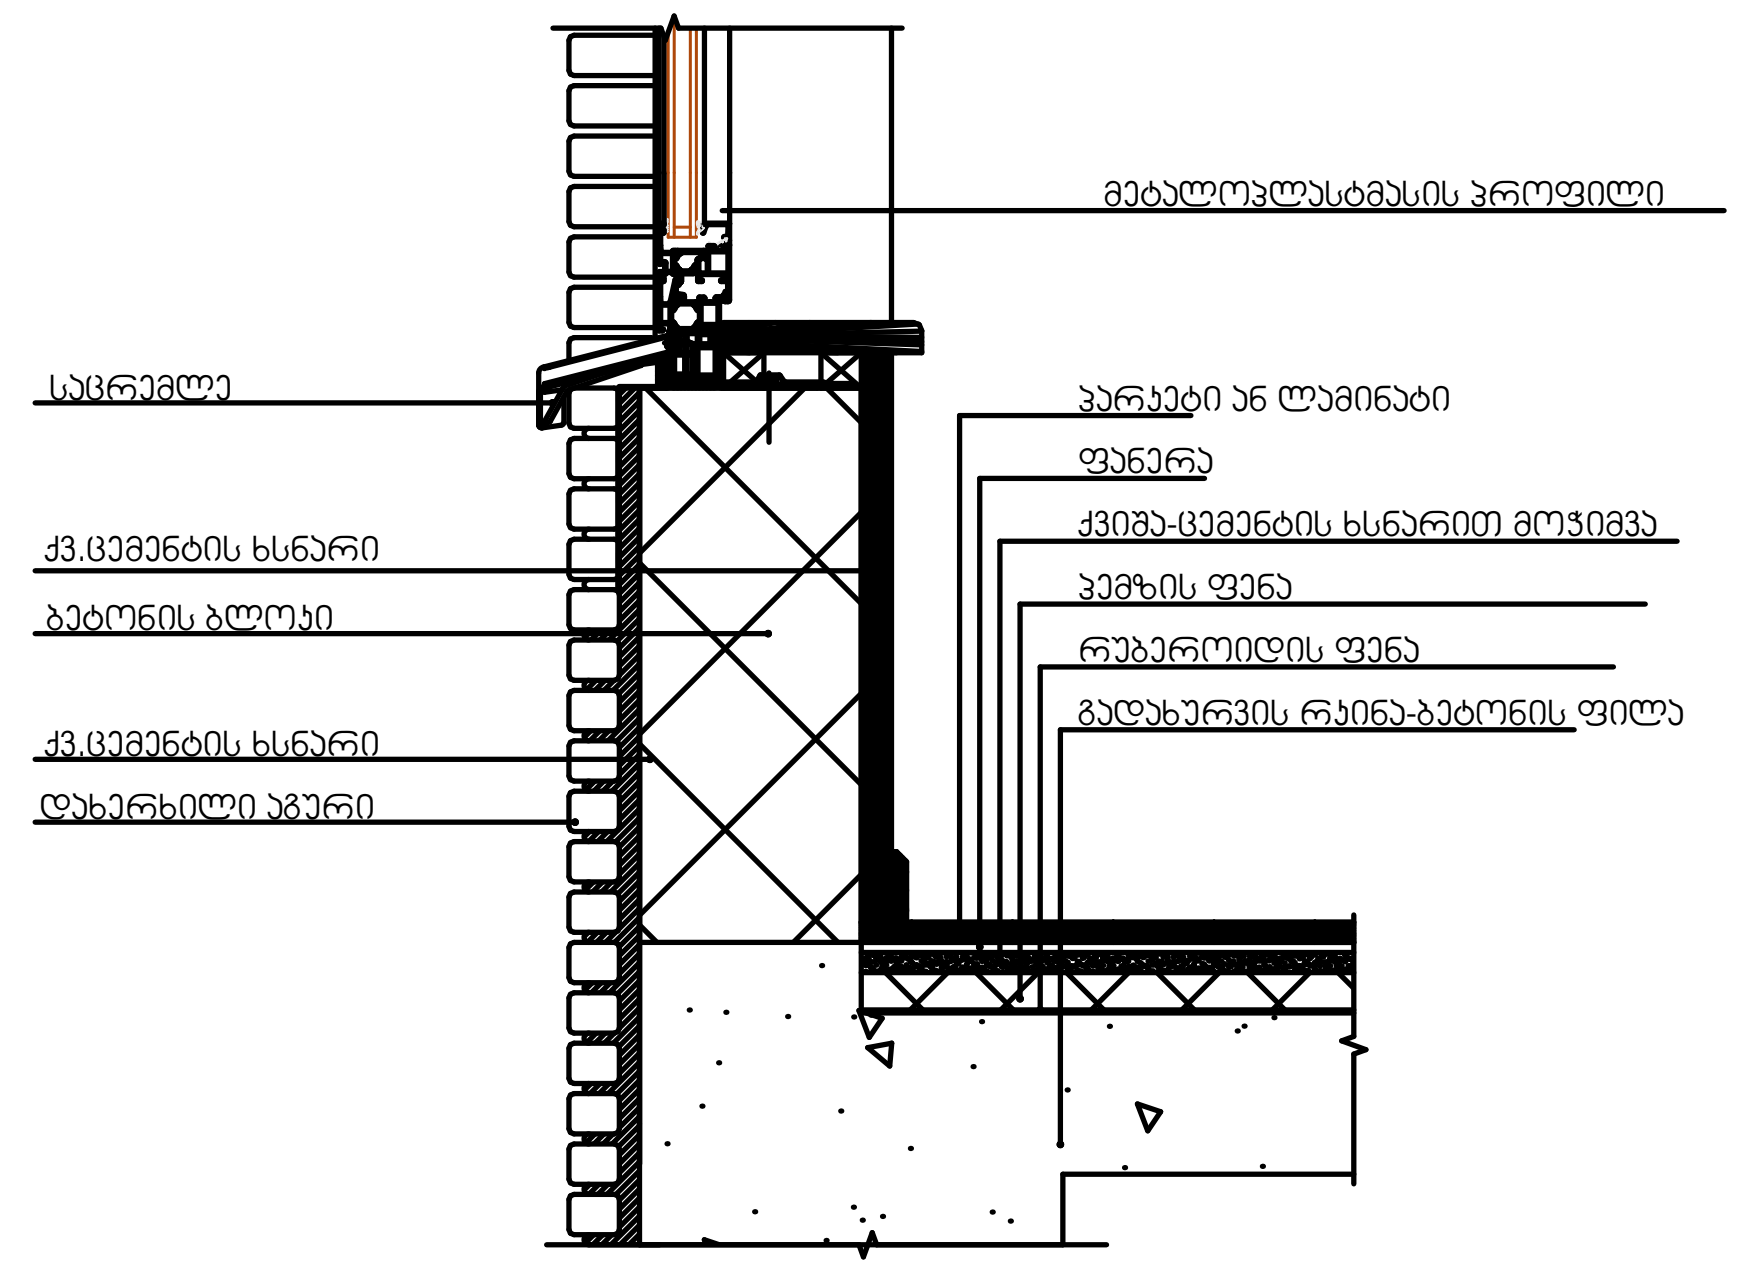

პირობითი აღნიშვნები

შენიშვნები:

1. ნახაზზე ზომები მოცემულია მილიმეტრებში
2. ნახაზის ყველა ცვლილება მშენებლობისას შეთანხმებული უნდა იყოს პროექტის ავტორთან

დამკვეთი: ზაზა ტყეშელაშვილი პ/ნ 01017017470

მისამართი: ქ.თბილისი, ქ. კერესელიძის №17 ს/კ 01.15.02.040.013


პროექტის სახელწოდება: მრავალბინიანი საცხოვრებელი სახლი


თანამდებობა	გვარი	ხელმოწერა
დირექტორი	გ.კვანიშვილი	
არქიტექტორი	გ.ზანგალაძე	
დაამუშავა	გ.ზანგალაძე	
მთ.ინჟინერი		

საქართველო, 0179, თბილისი
ჭაბუა ამირეჯიბის გზატკეცილი №6
ტელ: +99599 70 80 13

ფასადის მოპირკეთება და ხანძარ მედეგი კონსტრუქცია

ფორმატი	მაშტაბი	თარიღი
A-2	1:15	06.08.2020
სტადია	ფურცელი	ფურცლები
მუშა	□.05.4 8	91

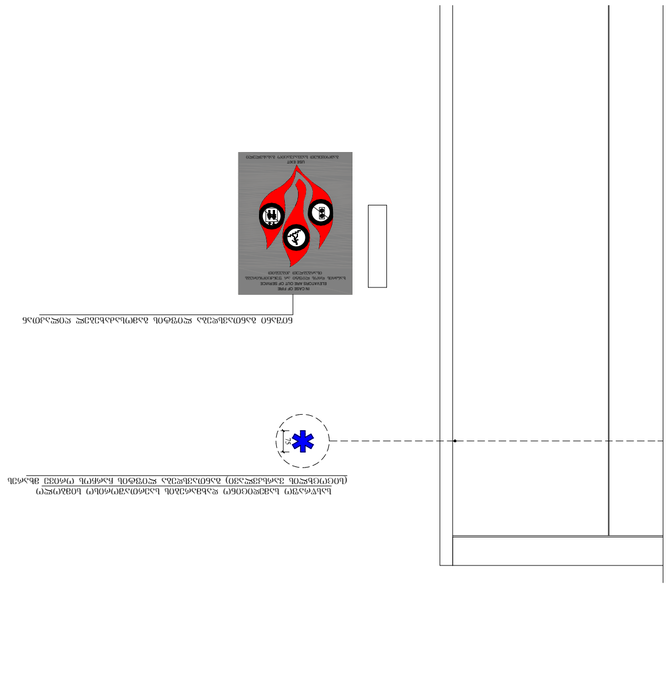

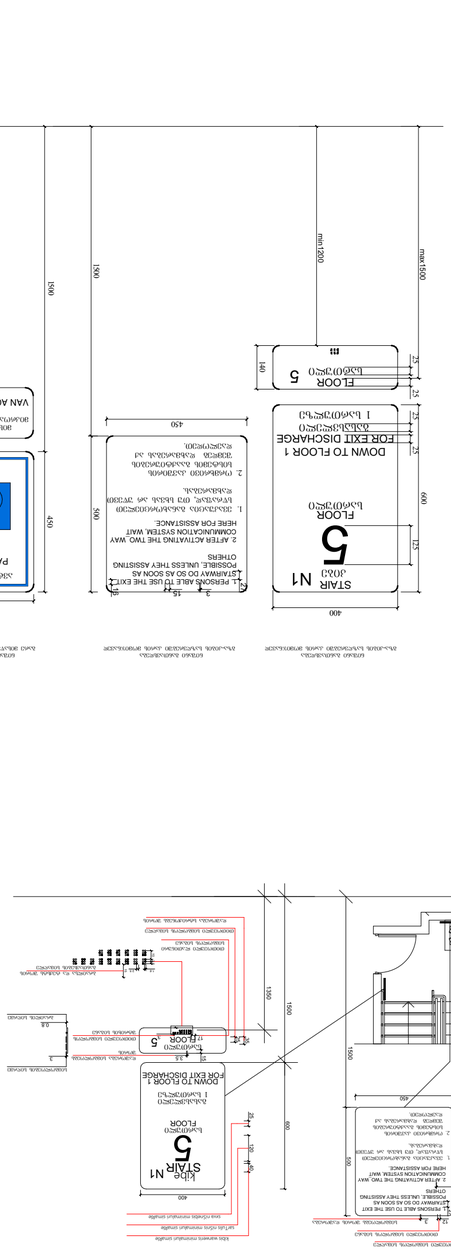
STAIR N1
FLOOR
სართული 5
DOWN TO FLOOR 1
FOR EXIT DISCHARGE
ჩასასვლელი 1 სართულზე
IN CASE OF FIRE
ELEVATORS ARE OUT OF SERVICE
ხანძრის შემთხვევაში
ლიფტებით სარგებლობა აკრძალულია
VAN ACCESSIBLE
მოსახერხებელია ფურგონით
PARKING
პარკირება
1. ევაკუაციის გასასვლელის ნიშანი
2. ევაკუაციის გასასვლელის ნიშანი
ნათურით
ნათურის გარეშე