
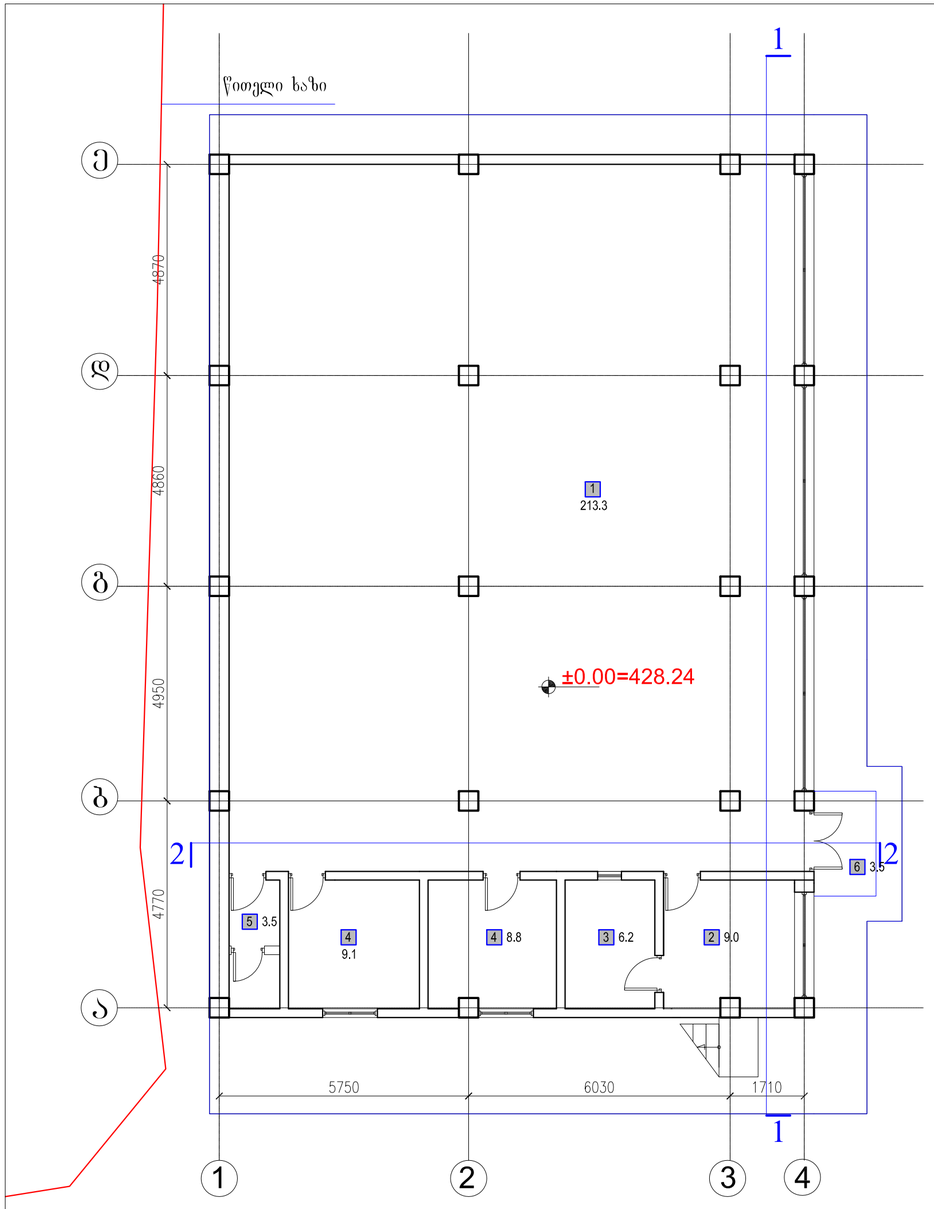


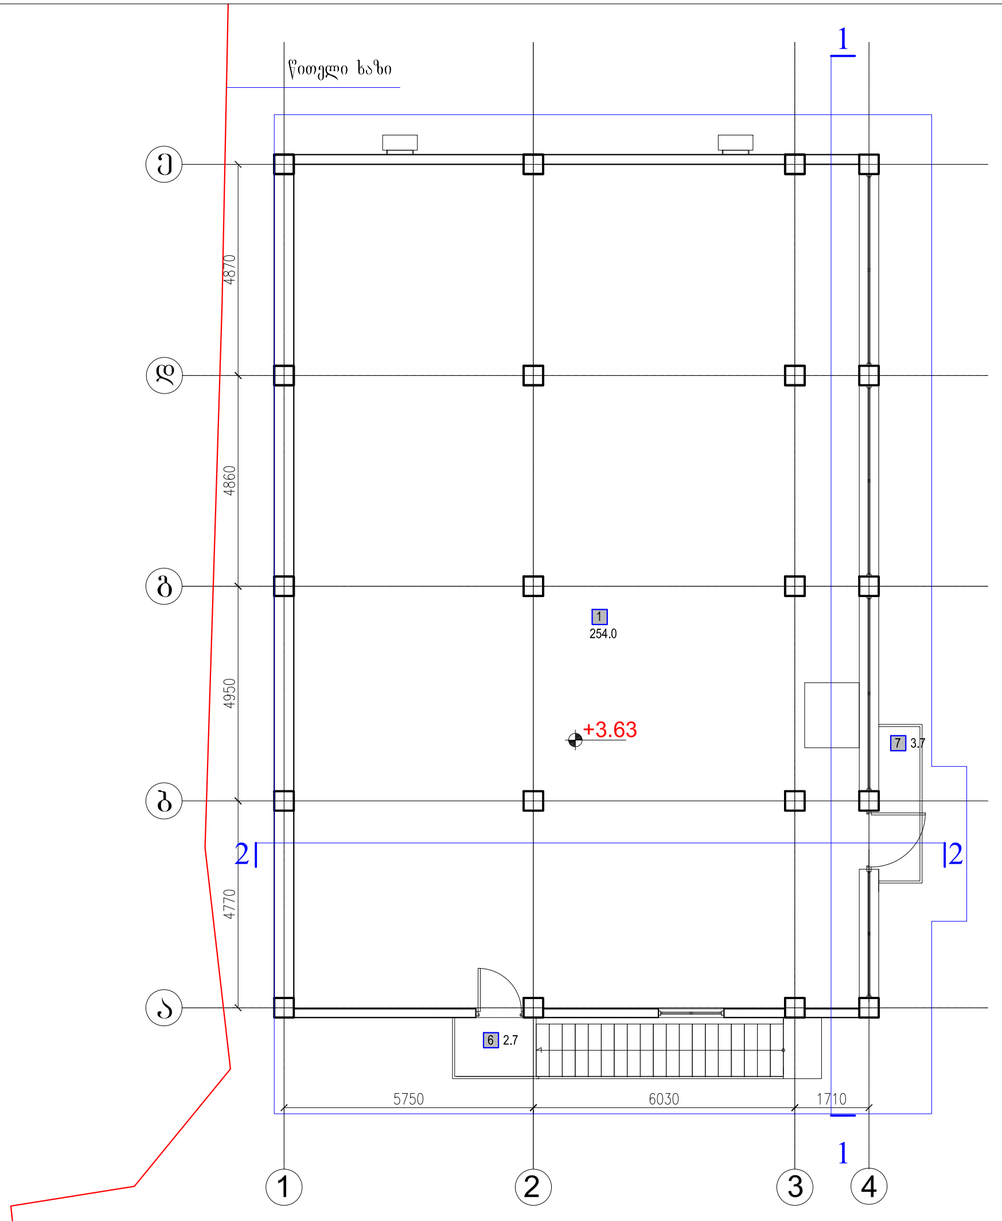

დაკვეთა	CAD FILE	ფორმატი	თარიღი
023.13	DWG	A3	2013

შესწორება:

კორობკიი ანონშნება:

ექსპლიკაცია:

ნახაზის დასახელება:

სარეკონსტრუქციო შენობა.
ბეგმა 0.00 და 3.63 ნიშნულზე.


ობიექტის დასახელება:

სასაწყობე შენობა

დამკვეთი:	შ.პ.ს. „ზაზისი"
მისამართი:	ქ.თბილისი, კახეთის გზატკ. რკინიგზის ჩიხი № 20
დირექტორი	ვ.პარამონოვი
შესრულა	რ.ქურდლაშვილი

შ.პ.ს. "დე-მარკი"
არქიტექტურული კომპანია
TEL. (+995 32) 219 55 12.
(+995 32) 219 33 34.

სტადია	მასშტაბი	ფურცელი	ფურცლები	ვარიანტი
პ.	1:100	ა-11	14	ა

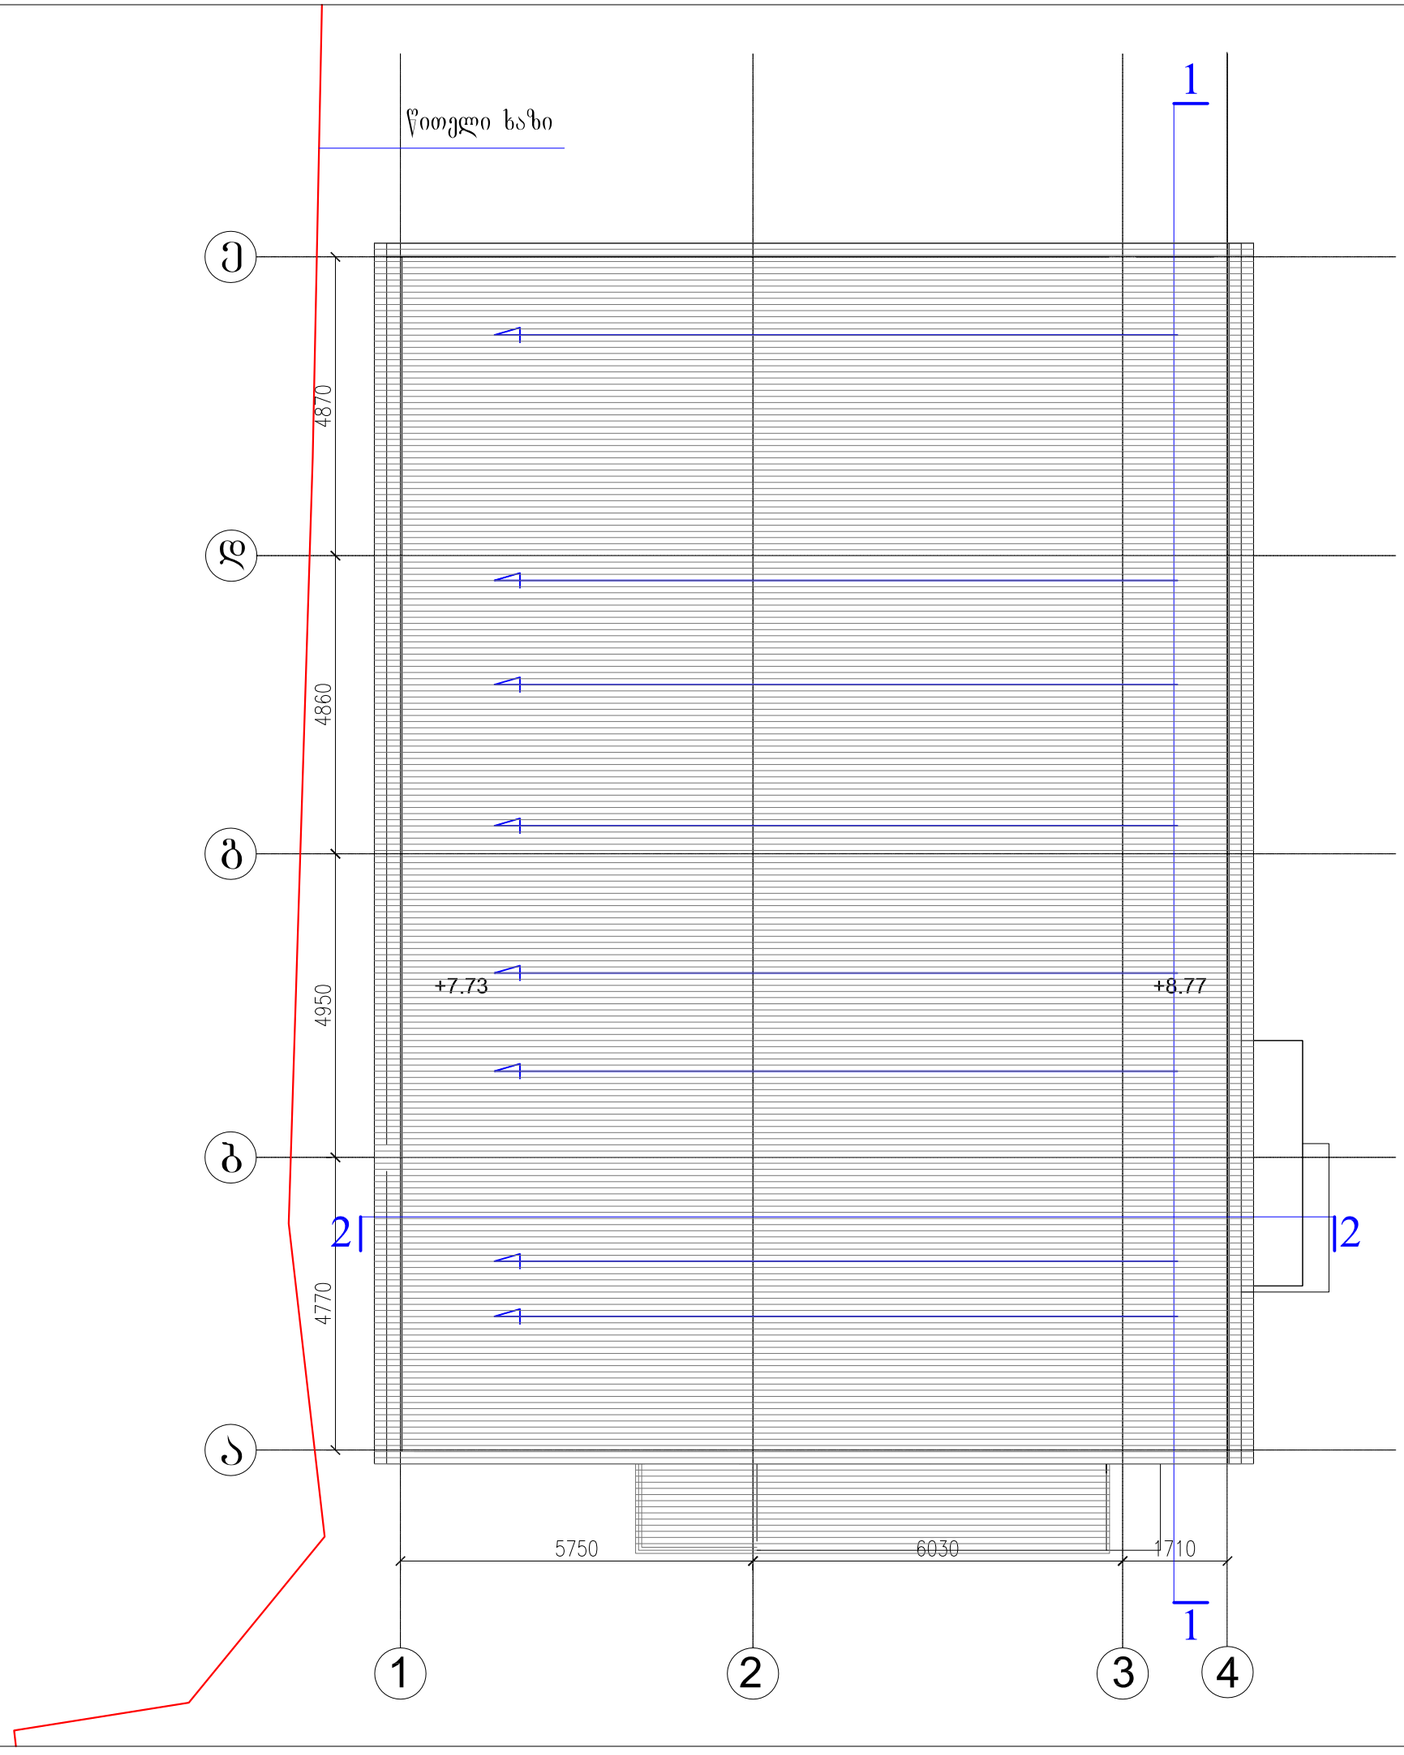

დაკვეთა	CAD FILE	ფორმატი	თარიღი
023.13	DWG	A3	2013

შესწორება:

პირობითი აღნიშვნები:

ექსპლიკაცია:

ნახაზის დასახელება:

სარეკონსტრუქციო შენობა. სახურავის გეგმა.


ობიექტის დასახელება:

სასაწყობე შენობა

დამკვეთი:	შ.პ.ს. „ფაზისი"
მისამართი:	ქ.თბილისი, კახეთის გზატკ. რკინიგზის ჩიხი № 20
დირექტორი	ვ.აბრამიშვილი
შესრულა	რ.ქეშელაშვილი

შ.პ.ს. "დე-მარკი"
არქიტექტურული კომპანია
TEL. (+995 32) 219 55 12.
(+995 32) 219 33 34.

სტადია	მასშტაბი	ფურცელი	ფურცლები	ვარიანტი
პ.	1:100	ა-12	14	ა

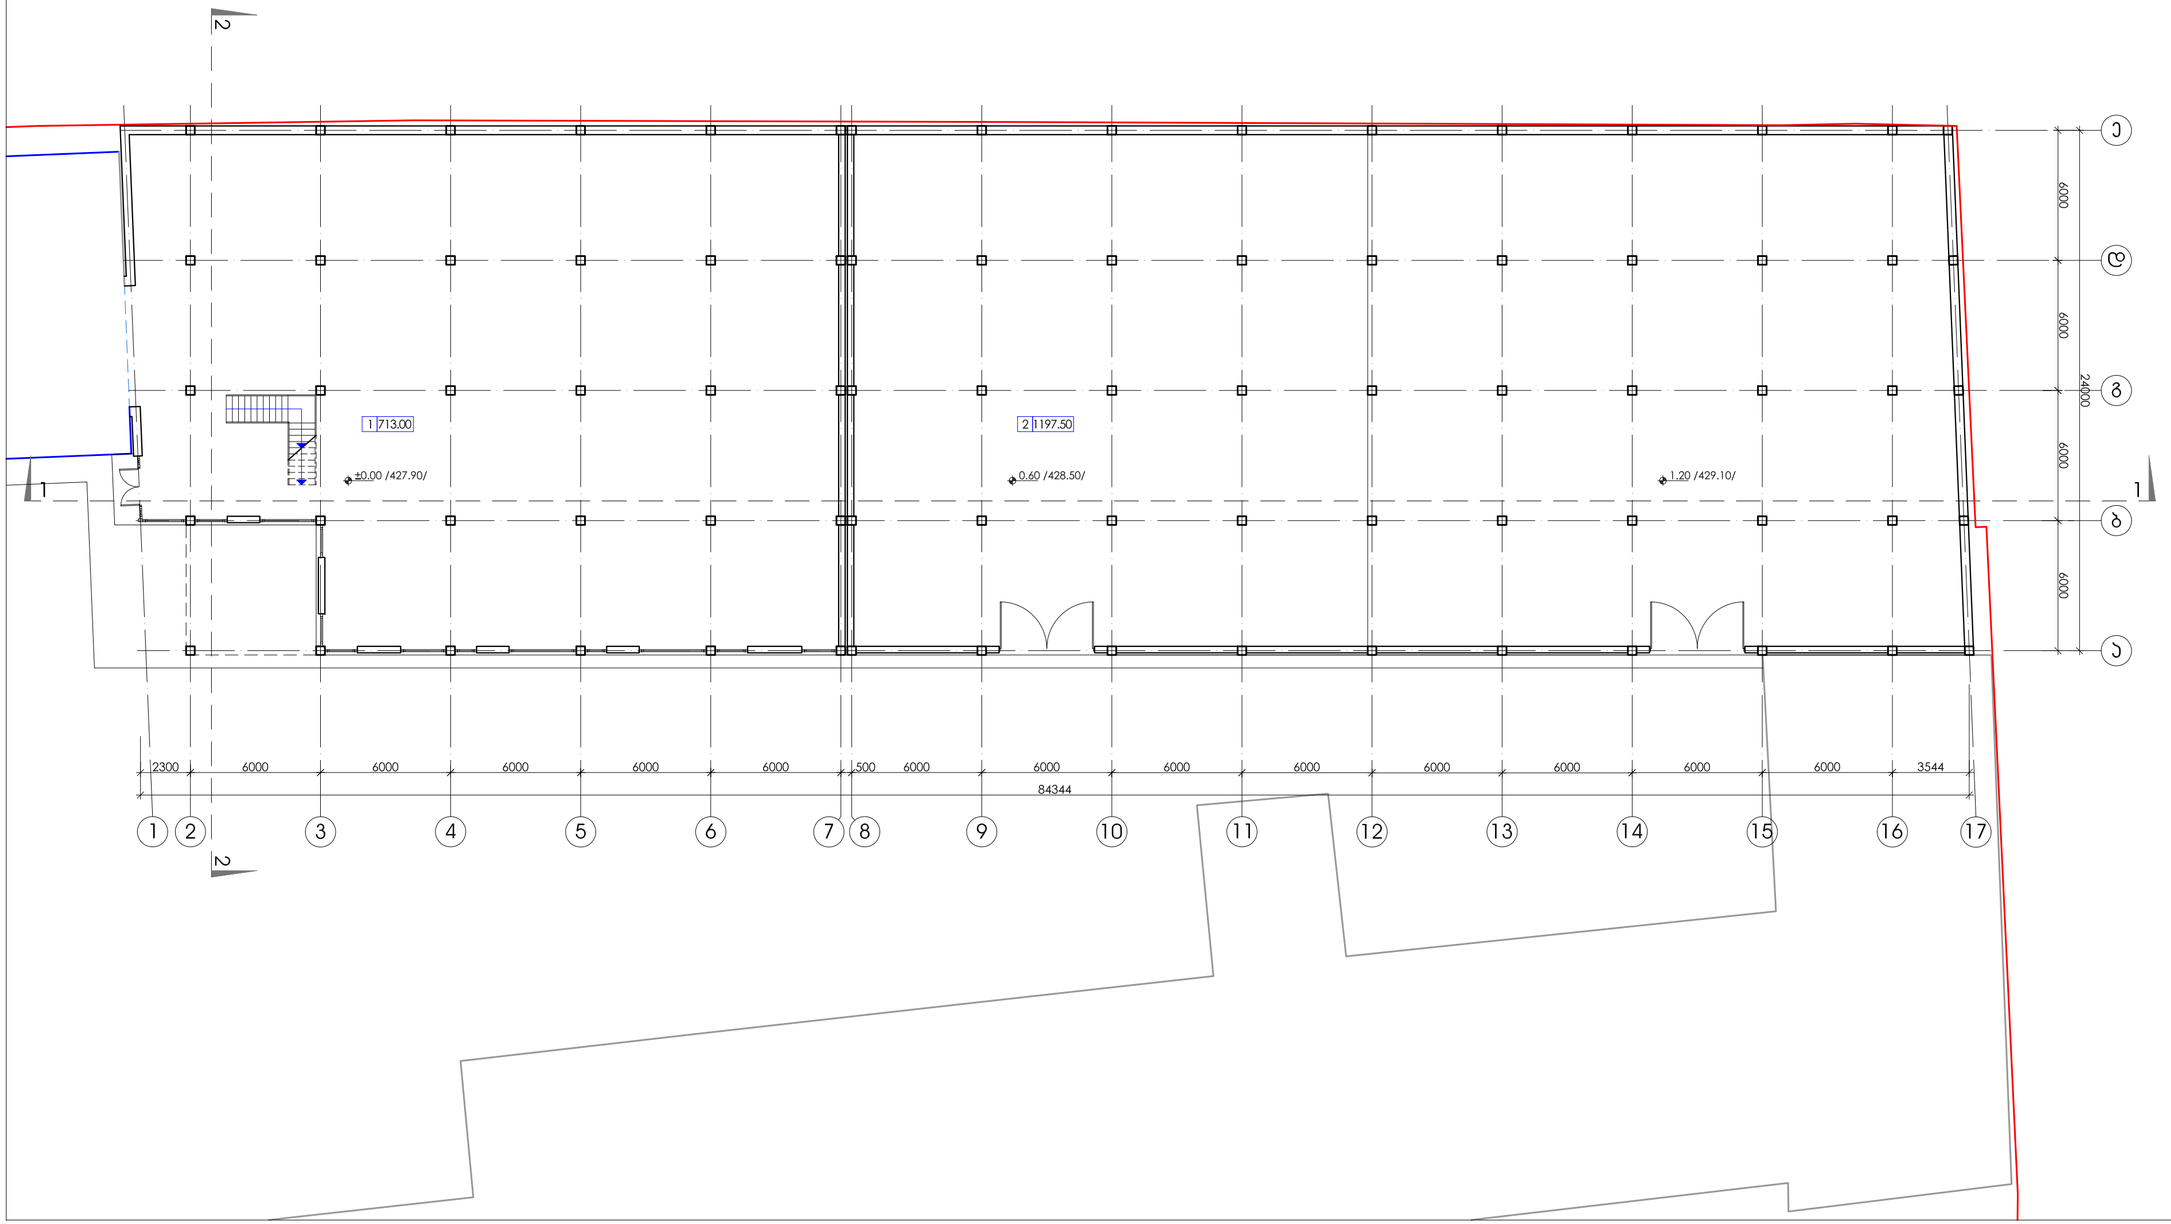

დაკვეთა	CAD FILE	ფორმატი	თარიღი
023.13	DWG	A3	2013

შესწორება:

პირობითი აღნიშვნები:

ექსპლიკაცია:

1. საბამოფენო სივრცე
2. საწყობი

ნახაზის დასახელება:

გეგმა ±0.00, 0.60, 1.20 ნიშნულებზე


ობიექტის დასახელება:

სასაწყობე შენობა

დამკვეთი:	შ.პ.ს. „ფაზისი"
მისამართი:	ქ.თბილისი, კახეთის გზატკ. რკინიგზის ჩიხი № 20
დირექტორი	ვ.ბარამიშვილი
შესრულა	რ.ქურდიანიშვილი

შ.პ.ს. "დე-მარკი"
არქიტექტურული კომპანია
TEL. (+995 32) 219 55 12.
(+995 32) 219 33 34.

სტადია	მასშტაბი	ფურცელი	ფურცლები	ვარიანტი
პ.	1:200	ა-5	14	ა

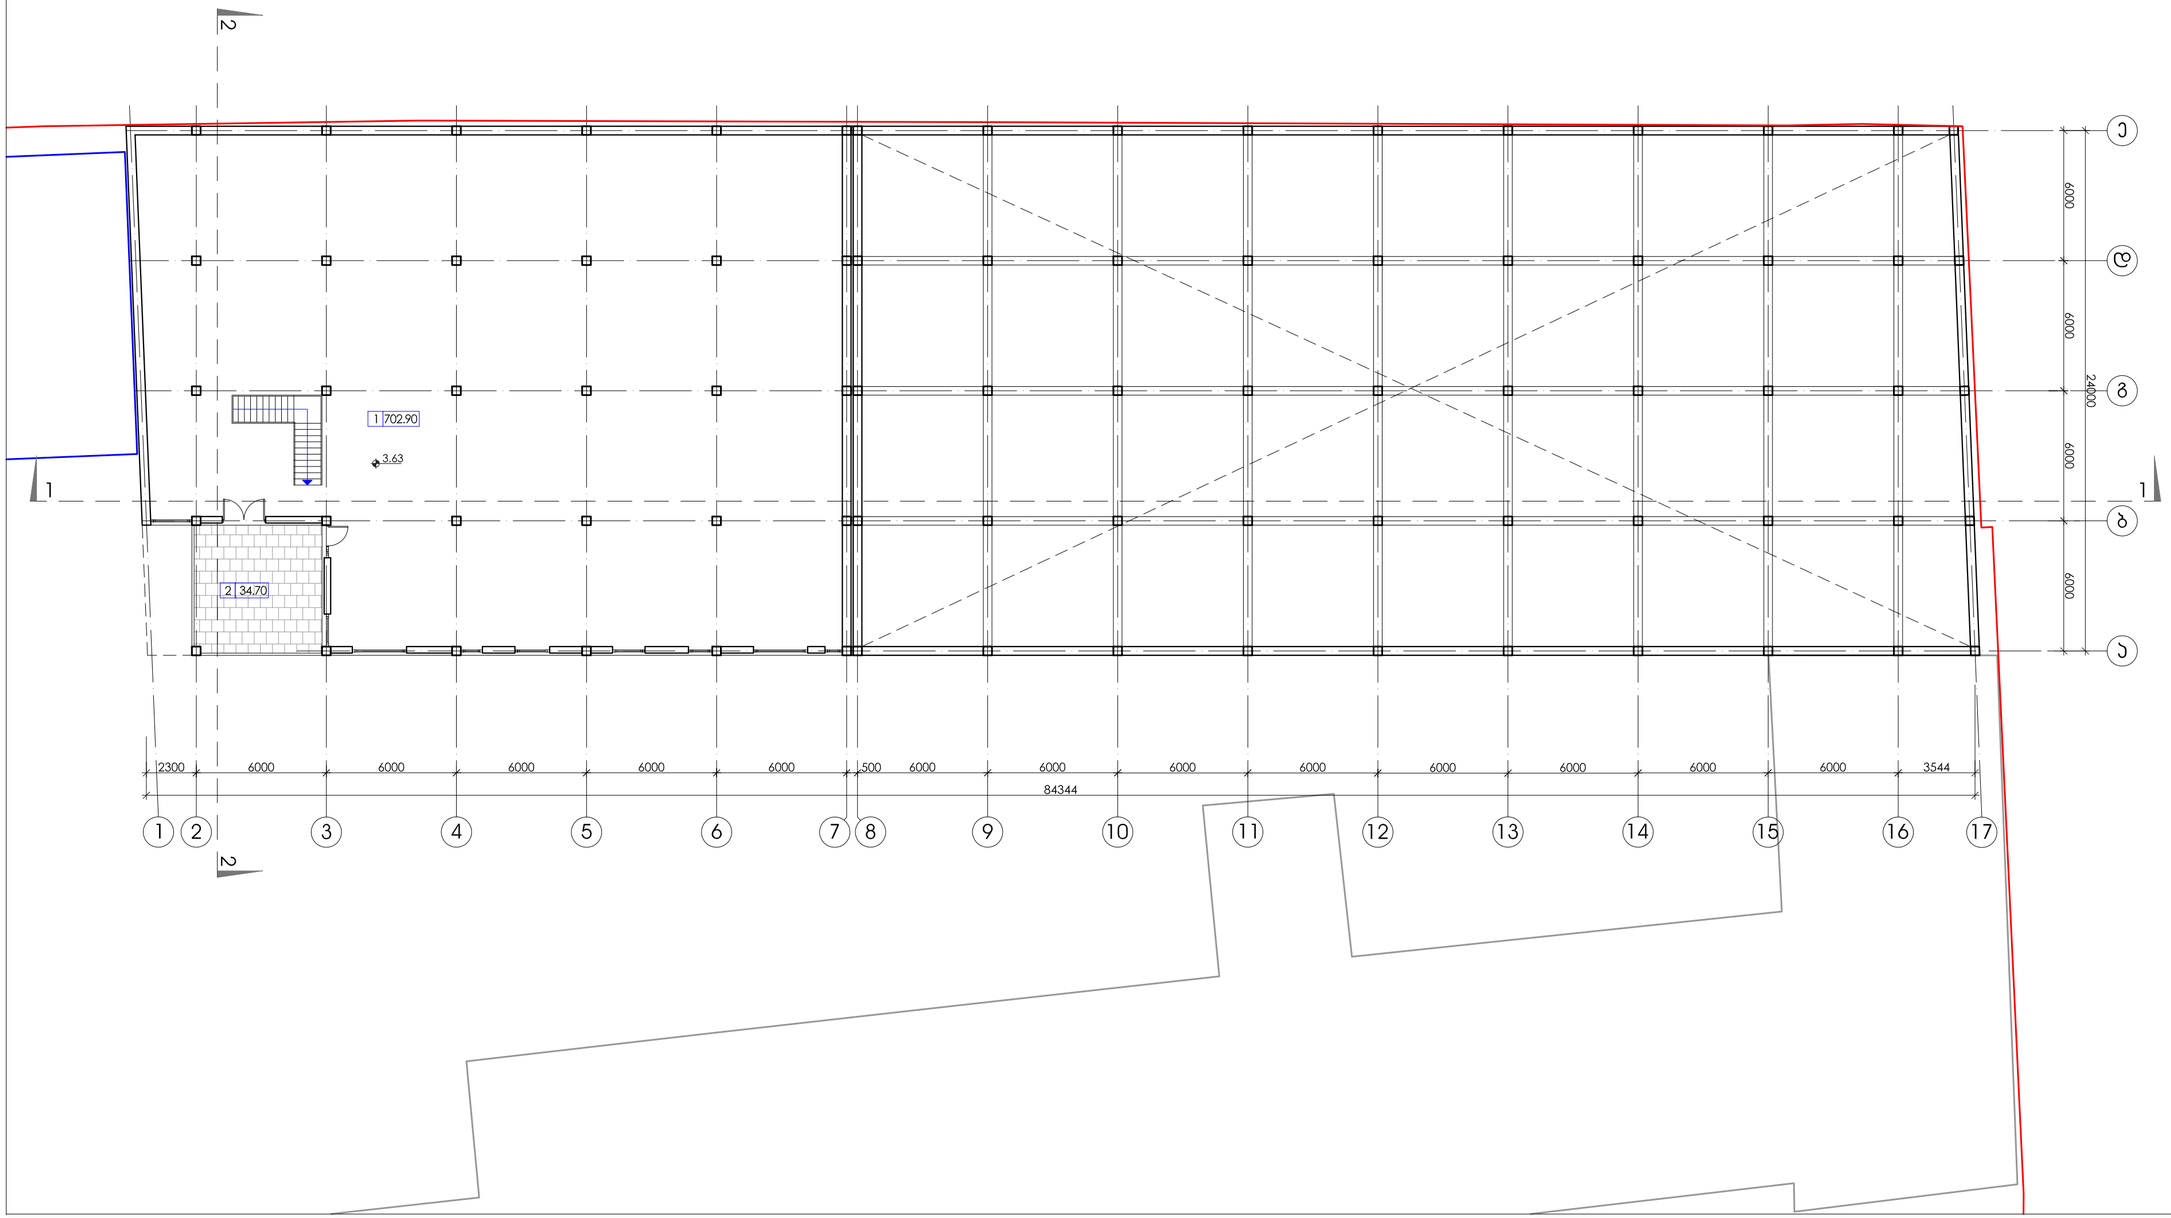

დაკვეთა	CAD FILE	ფორმატი	თარიღი
023.13	DWG	A3	2013

შესწორება:

პირობითი აღნიშვნები:

ექსპლიკაცია:

1. საბამოშენო სივრცე
2. ტერასა

ნახაზის დასახელება:

გეგმა 3.63 ნიშნულზე


ობიექტის დასახელება:

სასაწყობე შენობა

დამკვეთი:	შ.პ.ს. „ფაზისი"
მისამართი:	ქ.თბილისი, კახეთის გზატკ. რკინიგზის ჩიხი № 20
დირექტორი	ვ.ბარამიშვილი
შესრულა	რ.ქურდიანიშვილი

შ.პ.ს. "დე-მარკი"
არქიტექტურული კომპანია
TEL. (+995 32) 219 55 12.
(+995 32) 219 33 34.

სტადია	მასშტაბი	ფურცელი	ფურცლები	ვარიანტი
პ.	1:200	ა-6	14	ა

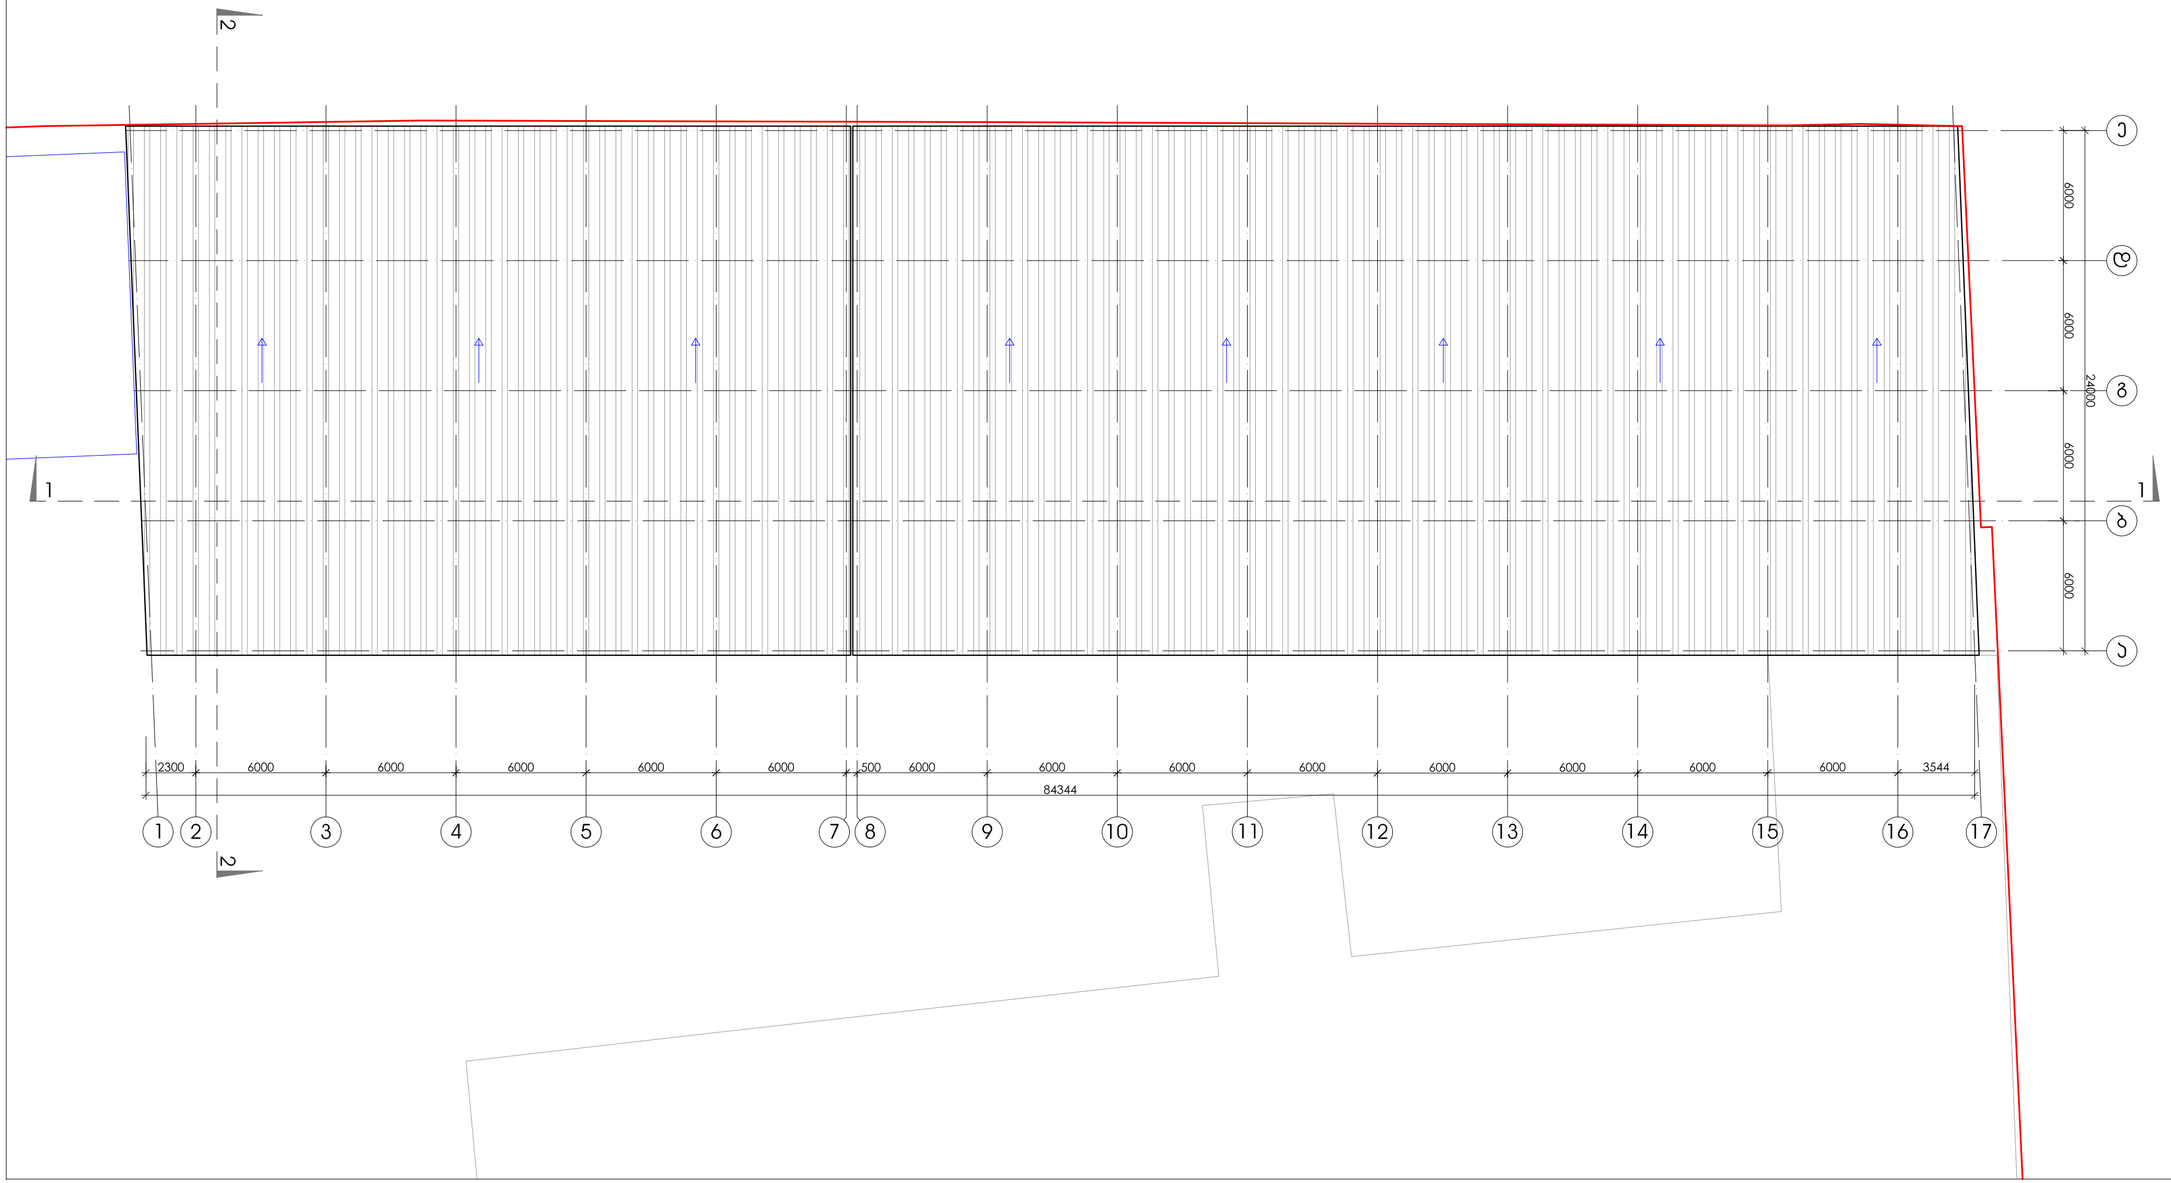

დაკვეთა	CAD FILE	ფორმატი	თარიღი
023.13	DWG	A3	2013

შესწორება:

პირობითი აღნიშვნები:

ექსპლიკაცია:

ნახაზის დასახელება:

სახ'შრავის გეგმა

ობიექტის დასახელება:

სასაწყობე შენობა

დამკვეთი:	შ.პ.ს. „ფაზისი"
მისამართი:	ქ.თბილისი, კახეთის გზატკ. რკინიგზის ჩიხი № 20
დირექტორი	ვ.ბარამიშვილი
შესრულა	რ.ქურდიანიშვილი

შ.პ.ს. "დე-მარკი"
არქიტექტურული კომპანია
TEL. (+995 32) 219 55 12.
(+995 32) 219 33 34.

სტადია	მასშტაბი	ფურცელი	ფურცლები	ვარიანტი
პ.	1:200	ა-7	14	ა