განმარტებითი ბარათი

დაგეგმარების საფუძვლები და მიზნები:

პროექტი შედგენილია ქ. თბილისის მუნიციპალიტეტის საკრებულოს 2023 წლის 25 აგვისტოს N387 განკარგულებით დამტკიცებული განაშენიანების რეგულირების გეგმის საფუძველზე. პროექტით გათვალისწინებულია მრავალბინიანი საცხოვრებელი კომპლექსის მშენებლობა;. წარმოდგენილია N2 შენობის არქიტექტურული პროექტი, რომელიც შედგება 3 (N6,N8 და N10) ბლოკებისგან..

მიწის ნაკვეთის მდებარეობა და აღწერა:

საპროექტო მიწის ნაკვეთი (საკ. კოდთ N01.14.16.008.073); მისამართი: ქ. თბილისი ლისის ტბის მიმდებარედ არსებულ მიწის ნაკვეთზე.
მიწის ნაკვეთის ფართობი შეადგენს - 46825.0 კვ.მ-ს

საპროექტო ტერიტორია ხასიათდება სწორი რელიეფით. ჩრდილოეთის მხრიდან ესაზღვრება ფერმწერთა ქუჩა, სამხრეთის მხრიდან ა. ტაბიძის ქუჩა, ხოლო აღმოსავლეთის და დასავლეთის მხრიდან თვითმმართველი ერთეულის საკუთრებაში მყოფი მიწის ნაკვეთები. სამანქანო კავშირები ხორციელდება ფერმწერთა და ა. ტაბიძის ქუჩების მხრიდან.

პროექტით გათვალისწინებულია 18.0 მ სიმაღლის 5 სართულიანი (5 მიწის დონის ზედა სართული), მრავალბინიანი საცხოვრებელი სახლის მშენებლობა.

თითოეულ ბლოკთან გათვალისწინებულია სახანძრო-სამაშველო ტექნიკის მისადგომი არეალი; სახანძრო-ტექნიკური სიმღლე შეადგენს 14.70 მ-ს.

±0.00 ნიშნულზე განთავხებულია ღია, გარე ავტოსადგომი გარაჟი, საგენერატორო შენობისგან დამოუკიდებლად განთავსებული) .
±1.50-დან +14.70 ნიშნულის ჩათვლით განთავსებულია საცხოვრებელი ბინები ხანგრძლივად დამკავებლებისათვის.
შენობის მთავარი შესასვლელები მისაწვდომია, გათვალისწინებულია მისაწვდომი ლიფტის მოწყობა, რომელშიც ეტევა საკაცე; კიბის უჯრედები, კიბის ფოიე და ლიფტის შახტა დაწნევის სისტემითაა აღჭურვილი.

სტრუქტურული ნაწილი წარმოადგენს გაძლიერებული ბეტონის კარკასს. სართულშუა გადახურვები და სახურავი ასევე გაძლიერებული ბეტონისაა. საძირკველი - გაძლიერებული ბეტონის მონოლითური ფილაა. სახურავი არაექსპლუატირებადია. შემავსებლად გამოყენებულია 30სმ სისქის სამშენებლო ბლოკი 6სმ სისქის დათბუნებით და აგურის მოპირკეთებით. ღიობებში მოეწყობა მუქი ფერის მეტალოპლასტმასის ვიტრაჟები და კარ-ფანჯარა; მოაჯირები ფრაგმენტულად მინისაა, ფრაგმენტულად ლითონის.

<u>შენობის საპროექტო ნაწილში მოეწყობა შემდეგი ხანძრისგან დაცვის სისტემები:</u>

1. ხელის ცეცხლმაქრები
2. კვამლის ავტომატური აღმომჩენი
3. კვამლზე მორეაგირე მაუწყებლები
4. სახანძრო განგაშის ღილაკი
5. დამკავებელთა შეტყობინების სისტემა

6. მხედველობითი განგაშის სისტემა
7. ორმხრივი კავშირის სისტემა
8. ავარიული განათება
9. სახანძრო მილდგარების სისტემა
10. სახანძრო-სამაშველო სამსახურის მიერ გამოსაყენებელი მისაერთებელი
11. სახანძრო ჰიდრანტი

დაგეგმარებისთვის გამოყენებული კანონმდებლობის აღწერა

საპროექტო შენობის დაგეგმარებისთვის გამოყენებულია საქართველოს მთავრობის #41 დადგენილება.

პირობითი აღნიშვნა

	სიმბოლოს სახელწოდება
	ხელის ცეცხლმაქრი
	სახანძრო მილდგარი
	კვამლზე მორეაგირე მაუწყებელი
	კვამლის ავტომატური აღმომჩენი
	ავტოსაშხეფი
	ალტერნატიული ავტომატური ცეცხლსაქრობი სისტემა
	ორმხრივი კავშირის სისტემა
	სახანძრო განგაშის ღილაკი
	დამკავებელთა შეტყობინების სისტემა
	მხედველობითი განგაშის სიგნალი
	ავარიული განათება
	სახანძრო მისაერთებელი
	სახანძრო ჰიდრანტი

მონოლითი

შემავსებელი

საჰაერო შახტები მექანიკური განიავებისთვის

60 წუთიანი ხანძარმედეგი კედელი

120 წუთიანი ხანძარმედეგი კედელი

მისაწვდომობა

გასასვლელთან მისადგომი მანძილი

EXIT საევაკუაციო გასასვლელი

დაკავებულობების ჯგუფები	დაკავებულობების ჯგუფი აღნიშვნა	ფერის კოდი	დაშტრიხვა	ხაზის სისქე	დაშტრიხვის მასშტაბი	დაშტრიხვის კუთხე
საქმიანი ჯგუფი (სქ)		RGB(72,12,187)	ANSI31	0.05 mm	40	0
სავაჭრო ჯგუფი (სვ)		RGB(255,0,0)	ANSI31	0.05 mm	40	0
საცხოვრებელი ჯგუფი (სც)		RGB(255,255,0)	ANSI31	0.05 mm	40	0
სასაწყობო ჯგუფი (სწ)		RGB (136,135,134)	ANSI31	0.05 mm	40	0
დამხმარე ჯგუფი (დს)		RGB(57,57,56)	ANSI31	0.05 mm	40	0

სასტუმრო ნომერი		სივრცის დასახელება
სც - 2	114.0 მ²	მთლიანი ფართი
დ. დ. ფ	18.6	დაკავებულობის დატვირთვის ფაქტორი
დ. დ.	6	დაკავებულობის დატვირთვა

დაკავებულობის ჯგუფი → სც - 2

880 — კარის თავისუფალი სიგანე

90 — ხანძარმედეგობა

2.200 — კარის თავისუფალი სიმაღლე

შენობა-ნაგებობის უსაფრთხოების წესებთან შესაბამისობის ანალიზი

გამოყენებული წესები - **„შენობა-ნაგებობის უსაფრთხოების წესები“**

ჩამოთვალეთ შენობის დაკავებულებები და აღწერეთ თითოეული გამოყენება
საცხოვრებელი ჯგუფი სც-2 : **+1.50 -დან +14.70** ნიშნულების ჩათვლით განთავსებული საცხოვრებელი ბინები (ხანგრძლივად დამკავებლებისთვის) .

კონსტრუქციის ტიპი:	
განსაზღვრეთ კონსტრუქციის არსებული შენობისთვის: მაგალითი: II-A, II-B, V-A, V-B	
განსაზღვრეთ კონსტრუქციის ტიპი ახალი შენობისთვის: მაგალითი: II-A, II-B, V-A, V-B	**I-B** **(თითოეული ბლოკისთვის)**
შერეული კონსტრუქციის შემთხვევაში მიუთითეთ ტიპები, რომელიც გამოყენებული იქნება, განსაზღვრეთ ტიპები და მათი მდებარეობა:	

სიმაღლის შეზღუდვები ცხრილი 503 -ის მიხედვით		
დაკავებულობები	**დასაშვები სართულიანობა**	**შემოთავაზებული სართულიანობა**
(თითოეული ბლოკისთვის)		
საცხოვრებელი ჯგუფი **სც-2**	**11**	5
	დასაშვები სიმაღლე	**შემოთავაზებული სიმაღლე**
საერთო სიმაღლე =	**48.80**	**18.00**
სართულის რაოდენობა =		**5 სართული მიწის ზემოთ** **- სართული მიწის ქვემოთ**
სახანძრო-ტექნიკური სიმაღლე =		**14.70**

ფართობის შეზღუდვები ცხრილი 503 -ის მიხედვით			
დაკავებულობები		დასაშვები ფართობი კვ.მ.	შემოთავაზებული ფართობი კვ.მ.
1. საცხოვრებელი ჯგუფი სც-2 : საცხოვრებელი ბინები (ხანგრძლივად დამკავებლებისთვის)	+1.50	შეუზღუდავი	673.3
2. საცხოვრებელი ჯგუფი სც-2 : საცხოვრებელი ბინები (ხანგრძლივად დამკავებლებისთვის)	+4.80	შეუზღუდავი	1619.6
3. საცხოვრებელი ჯგუფი სც-2 : საცხოვრებელი ბინები (ხანგრძლივად დამკავებლებისთვის)	+8.10	შეუზღუდავი	1619.6
4. საცხოვრებელი ჯგუფი სც-2 : საცხოვრებელი ბინები (ხანგრძლივად დამკავებლებისთვის)	+11.40	შეუზღუდავი	1619.6
5. საცხოვრებელი ჯგუფი სც-2 : საცხოვრებელი ბინები (ხანგრძლივად დამკავებლებისთვის)	+14.70	შეუზღუდავი	1619.6
იატაკის საერთო ფართობი =		7151.7	
იატაკების რაოდენობა =		5	
შენობის საერთო ფართობი =		7151.7+235.7 (+1.50 ნიშნ.) + 238.9 (+ 4.80 ნიშნ.) + 238.9 (+ 8.10 ნიშნ.) + 238.9 (+ 11.40 ნიშნ.) + 238.9 (+ 14.70 ნიშნ.) + 315.3 (+ 18.00 ნიშნ.) = 8658.3	

გარე კედლის ცეცხლმედეგობისა და ღიობისადმი მოთხოვნები ცხრილების 602-ის და 705.8 -ის მიხედვით									
გარე კედელი	ხანძარსაწინააღმდეგო მანძილი (მეტრი)	ცეცხლმედეგობის ხარისხი (საათი)		კედლის ღიობების ფართობი (კედლის %)					
			გათვალისწინებული	დასაშვები			გათვალისწინებული		
				დაცული	დაუცველი საშხეფებით	დაუცველი	დაცული	დაუცველი საშხეფებით	დაუცველი
1-17 ღერძებში	9 მ-ზე მეტი	0	0	შეუზღუდავი	შეუზღუდავი	შეუზღუდავი	-	-	აკმაყოფილებს
ა-კ ღერძებში	9 მ-ზე მეტი	0	0	შეუზღუდავი	შეუზღუდავი	შეუზღუდავი	-	-	აკმაყოფილებს
17-1 ღერძებში	9 მ-ზე მეტი	0	0	შეუზღუდავი	შეუზღუდავი	შეუზღუდავი	-	-	აკმაყოფილებს
კ-ა ღერძებში	9 მ-ზე მეტი	0	0	შეუზღუდავი	შეუზღუდავი	შეუზღუდავი	-	-	აკმაყოფილებს

ხანძრისაგან დაცვის სისტემებისადმი მოთხოვნები									
დაკავებულობები/სივრცეები/გასასვლელი საშუალებები	ავტოსახეფი სისტემა	ალტერნატიული ავტომატური ცეცხლსაქრობი სისტემა	სახანძრო განგაშისა და ცეცხლაღმომჩენი სისტემები	სახანძრო მილდგარების სისტემები	კვამლის საკონტროლო სისტემები	ხელის ცეცხლმაქრები	საავარიო განგაშის სისტემები	ხანძრის მართვის ცენტრი	სახანძრო-სამაშველო სამსახურის მიერ გამოსაყენებელი მისაერთებელი
საცხოვრებელი ჯგუფი სც-2 : საცხოვრებელი ბინები (ხანგრძლივად დამკავებლებისთვის) (+1.50 ნიშნულზე)	-	-	კვამლზე მორეაგირე მაუწყებელი	-	ბუნებრივი განიავება.	კი	_		
საცხოვრებელი ჯგუფი სც-2 : საცხოვრებელი ბინები (ხანგრძლივად დამკავებლებისთვის) (+4.80 ნიშნულზე)	-	-	კვამლზე მორეაგირე მაუწყებელი	-	ბუნებრივი განიავება.	კი	_		
საცხოვრებელი ჯგუფი სც-2 : საცხოვრებელი ბინები (ხანგრძლივად დამკავებლებისთვის) (+8.10 ნიშნულზე)	-	-	კვამლზე მორეაგირე მაუწყებელი	-	ბუნებრივი განიავება.	კი	_		
საცხოვრებელი ჯგუფი სც-2 : საცხოვრებელი ბინები (ხანგრძლივად დამკავებლებისთვის) (+11.40 ნიშნულზე)	-	-	კვამლზე მორეაგირე მაუწყებელი	-	ბუნებრივი განიავება.	კი	_		
საცხოვრებელი ჯგუფი სც-2 : საცხოვრებელი ბინები (ხანგრძლივად დამკავებლებისთვის) (+14.70 ნიშნულზე)	-	-	კვამლზე მორეაგირე მაუწყებელი	-	ბუნებრივი განიავება.	კი	_		
კიბის უჯრედი	-	-	ორმხრივი კავშირის სისტემა,	კი	მექანიკური განიავება, დაწნევადი	-	-		

			ავარიული განათება						
ლიფტი	-	-	-	-	მექანიკური განიავება, დაწნევადი	-	-		
დერეფანი	-	-	სახანძრო განგაშის ღილაკი, დამკავებულთა შეტყობინების სისტემა კვამლის ავტომატური აღმომჩენი, მხედველობითი განგაშის ღილაკი, ავარიული განათება.	-	მექანიკური განიავება, კვამლის გაწოვის სისტემა;	კი	_		

თითოეული სართულიდან გასასვლელი საშუალება										
სართულები	დაკავებულობა და დაკავებულობის დატვირთვის ჯამური მაჩვენებელი	მოთხოვნილი გასასვლელების/გასასვლელთან მისადგომის რაოდენობა	გათვალისწინებული გასასვლელების/გასასვლელთან მისადგომის რაოდენობა და ტიპი	გასასვლელი საშუალებების სიგანე(მეტრი)					
				გზა-კიბეები		დერაფანი,		გასასვლელის გზა-კარი	
				მოთხოვნილი	გათვალისწინებული	მოთხოვნილი	გათვალისწინებული	მოთხოვნილი	გათვალისწინებული
ბლოკი-6									
სართული +1.50 ნიშნულზე	საცხოვრებელი ჯგუფი სც-2 : საცხოვრებელი ბინები (ხანგრძლივად დამკავებლები სთვის)	1 (თითოეულს)	1 გზა კარი (თითოეულს)	-	-	-	-	0.82	0.82
სართული +1.50 ნიშნულზე ს.დ.დ. 12		1	1 გზა კიბე	1.10	1.36	-	-	0.82	0.82
სართული +4.80 ნიშნულზე	საცხოვრებელი ჯგუფი სც-2 : საცხოვრებელი ბინები (ხანგრძლივად დამკავებლები სთვის)	1 (თითოეულს)	1 გზა კარი (თითოეულს)	-	-	-	-	0.82	0.82
სართული +4.80 ნიშნულზე ს.დ.დ. 21		1	1 გზა კიბე	1.10	1.36	1.20	1.60	0.82	0.82
სართული +8.10 ნიშნულზე	საცხოვრებელი ჯგუფი სც-2 : საცხოვრებელი ბინები (ხანგრძლივად დამკავებლები სთვის)	1 (თითოეულს)	1 გზა კარი (თითოეულს)	-	-	-	-	0.82	0.82
სართული									

+8.10 ნიშნულზე ს.დ.დ. 21		1	1 გზა კიბე	1.10	1.36	1.20	1.60	0.82	0.82
სართული +11.40 ნიშნულზე	საცხოვრებელი ჯგუფი სც-2 : საცხოვრებელი ბინები (ხანგრძლივად დამკავებლები სთვის)	1 (თითოეულს)	1 გზა კარი (თითოეულს)	-	-	-	-	0.82	0.82
სართული +11.40 ნიშნულზე ს.დ.დ. 21		1	1 გზა კიბე	1.10	1.36	1.20	1.60	0.82	0.82
სართული +14.70 ნიშნულზე	საცხოვრებელი ჯგუფი სც-2 : საცხოვრებელი ბინები (ხანგრძლივად დამკავებლები სთვის)	1 (თითოეულს)	1 გზა კარი (თითოეულს)	-	-	-	-	0.82	0.82
სართული +14.70 ნიშნულზე ს.დ.დ. 21		1	1 გზა კიბე	1.10	1.36	1.20	1.60	0.82	0.82
თითოეული სართულიდან გასასვლელი საშუალება									
სართულები	დაკავებულობა და დაკავებულობის დატვირთვის ჯამური მაჩვენებელი	მოთხოვნილი გასასვლელების/გასასვლელთან მისადგომის რაოდენობა	გათვალისწინებული გასასვლელების/ გასასვლელთან მისადგომის რაოდენობა და ტიპი	გასასვლელი საშუალებების სიგანე(მეტრი)					
				გზა-კიბეები		დერაფანი,		გასასვლელის გზა-კარი	
				მოთხოვნილი	გათვალისწინებული	მოთხოვნილი	გათვალისწინებული	მოთხოვნილი	გათვალისწინებული
ბლოკი-8									
სართული +1.50 ნიშნულზე	საცხოვრებელი ჯგუფი სც-2 : საცხოვრებელი ბინები (ხანგრძლივად დამკავებლები სთვის)	1 (თითოეულს)	1 გზა კარი (თითოეულს)	-	-	-	-	0.82	0.82
სართული +1.50		2	2 გზა კიბე	1.10	1.36	-	-	0.82	0.82

ნიშნულზე ს.დ.დ. 19									
სართული +4.80 ნიშნულზე	საცხოვრებელი ჯგუფი სც-2 : საცხოვრებელი ბინები (ხანგრძლივად დამკავებლები სთვის)	1 (თითოეულს)	1 გზა კარი (თითოეულს)	-	-	-	-	0.82	0.82
სართული +4.80 ნიშნულზე ს.დ.დ. 55		2	2 გზა კიბე	1.10	1.36	1.20	1.60	0.82	0.82
სართული +8.10 ნიშნულზე	საცხოვრებელი ჯგუფი სც-2 : საცხოვრებელი ბინები (ხანგრძლივად დამკავებლები სთვის)	1 (თითოეულს)	1 გზა კარი (თითოეულს)	-	-	-	-	0.82	0.82
სართული +8.10 ნიშნულზე ს.დ.დ. 55		2	2 გზა კიბე	1.10	1.36	1.20	1.60	0.82	0.82
სართული +11.40 ნიშნულზე	საცხოვრებელი ჯგუფი სც-2 : საცხოვრებელი ბინები (ხანგრძლივად დამკავებლები სთვის)	1 (თითოეულს)	1 გზა კარი (თითოეულს)	-	-	-	-	0.82	0.82
სართული +11.40 ნიშნულზე ს.დ.დ. 55		2	2 გზა კიბე	1.10	1.36	1.20	1.60	0.82	0.82
სართული +14.70 ნიშნულზე	საცხოვრებელი ჯგუფი სც-2 : საცხოვრებელი ბინები (ხანგრძლივად დამკავებლები სთვის)	1 (თითოეულს)	1 გზა კარი (თითოეულს)	-	-	-	-	0.82	0.82

სართული +14.70 ნიშნულზე ს.დ.დ. 55		2	2 გზა კიბე	1.10	1.36	1.20	1.60	0.82	0.82

თითოეული სართულიდან გასასვლელი საშუალება									
სართულები	დაკავებულობა და დაკავებულობის დატვირთვის ჯამური მაჩვენებელი	მოთხოვნილი გასასვლელების/გასასვლელთან მისადგომის რაოდენობა	გათვალისწინებული გასასვლელების/გასასვლელთან მისადგომის რაოდენობა და ტიპი	გასასვლელი საშუალებების სიგანე(მეტრი)					
				გზა-კიბეები		დერაფანი,		გასასვლელის გზა-კარი	
				მოთხოვნილი	გათვალისწინებული	მოთხოვნილი	გათვალისწინებული	მოთხოვნილი	გათვალისწინებული
ბლოკი-10									
სართული +1.50 ნიშნულზე	საცხოვრებელი ჯგუფი სც-2 : საცხოვრებელი ბინები (ხანგრძლივად დამკვებლები სთვის)	1 (თითოეულს)	1 გზა კარი (თითოეულს)	-	-	-	-	0.82	0.82
სართული +1.50 ნიშნულზე ს.დ.დ. 10		1	1 გზა კიბე	1.10	1.36	-	-	0.82	0.82
სართული +4.80 ნიშნულზე	საცხოვრებელი ჯგუფი სც-2 : საცხოვრებელი ბინები (ხანგრძლივად დამკვებლები სთვის)	1 (თითოეულს)	1 გზა კარი (თითოეულს)	-	-	-	-	0.82	0.82
სართული +4.80 ნიშნულზე ს.დ.დ. 20		1	1 გზა კიბე	1.10	1.36	1.20	1.60	0.82	0.82

სართული +8.10 ნიშნულზე	**საცხოვრებელი ჯგუფი სც-2** : საცხოვრებელი ბინები (ხანგრძლივად დამკვებლები სთვის)	1 (თითოეულს)	1 **გზა კარი** (თითოეულს)	-	-	-	-	0.82	0.82
სართული +8.10 ნიშნულზე ს.დ.დ. 20		1	1 **გზა კიბე**	1.10	1.36	1.20	1.60	0.82	0.82
სართული +11.40 ნიშნულზე	**საცხოვრებელი ჯგუფი სც-2** : საცხოვრებელი ბინები (ხანგრძლივად დამკვებლები სთვის)	1 (თითოეულს)	1 **გზა კარი** (თითოეულს)	-	-	-	-	0.82	0.82
სართული +11.40 ნიშნულზე ს.დ.დ. 20		1	1 **გზა კიბე**	1.10	1.36	1.20	1.60	0.82	0.82
სართული +14.70 ნიშნულზე	**საცხოვრებელი ჯგუფი სც-2** : საცხოვრებელი ბინები (ხანგრძლივად დამკვებლები სთვის)	1 (თითოეულს)	1 **გზა კარი** (თითოეულს)	-	-	-	-	0.82	0.82
სართული +14.70 ნიშნულზე ს.დ.დ. 20		1	1 **გზა კიბე**	1.10	1.36	1.20	1.60	0.82	0.82

განიავებისადმი მოთხოვნები		
დაკავებულობები/სივრცეები/გასასვლელი საშუალებები	ბუნებრივი განიავება	ხელოვნური განიავება
საცხოვრებელი ჯგუფი სც-2 (საცხოვრებელი ბინები)	კი	კი
კიბის უჯრედი	-	კი დაწნევადი
ლიფტის შახტა	-	კი დაწნევადი
დერეფანი	-	კი მექანიკური განიავება

წალსადენი სისტემის ფიქსირებული მოწყობილობების რაოდენობა-საცხოვრებელი ჯგუფი სც-2 ქვეჯგუფი ცხრილი 1602.1-ის მიხედვით											
სართულები	საცხოვრებელი ერთეულები	ფიქსირებული მოწყობილობები									
		უნიტაზი (ერთ საცხოვრებელ ერთეულზე)		ტუალეტის ხელსაბანები (ერთ საცხოვრებელ ერთეულზე)		აბაზანა/შხაპი (ერთ საცხოვრებელ ერთეულზე)		სამზარეულოს ნიჟარა (ერთ საცხოვრებელ ერთეულზე)		ავტომატური სარეცხი მანქანის მისაერთებელი	
		მოთხოვნილი რაოდენობა	გათვალისწ.	მოთხოვნილი რაოდენობა	გათვალისწ.	მოთხოვნილი რაოდენობა	გათვალისწ.	მოთხოვნილი რაოდენობა	გათვალისწ.	მოთხოვნილი რაოდენობა (20 საც. ერთეულზე)	გათვალისწ. (თითო საც. ერთეულზე)
ბლოკი-6											
+1.50 ნიშ.	ბინები №1; №2; №3;	1	1	1	1	1	1	1	1	1	1
+4.80 ნიშ.	ბინები №4; №5; №6; №7; №8;	1	1	1	1	1	1	1	1	1	1

+8.10 ნიშ.	ბინები №9; №10; №11; №12; №13;;	1	1	1	1	1	1	1	1	1	1
+11.40 ნიშ.	ბინები №14; №15; №16; №17; №18;	1	1	1	1	1	1	1	1	1	1
+14.70 ნიშ.	ბინები №19; №20; №21; №22; №23;	1	1	1	1	1	1	1	1	1	1
ბლოკი-8											
+1.50 ნიშ.	ბინები №1; №2; №3; №4; №5;	1	1	1	1	1	1	1	1	1	1
+4.80 ნიშ.	ბინები №3; №4; №5;№6; №7; №8; №9; №10; №11; №12; №13; №14; №15; №16; №17; №18; №19;	1	1	1	1	1	1	1	1	1	1
+8.10 ნიშ.	ბინები №20; №21; №22; №23; №24; №25; №26; №27; №28; №29; №30; №31; №32; №33;	1	1	1	1	1	1	1	1	1	1
+11.40 ნიშ.	ბინები №34; №35; №36; №37; №38; №39; №40; №41; №42; №43; №44; №45; №46; №47;	1	1	1	1	1	1	1	1	1	1
+14.70 ნიშ.	ბინები №48; №49; №50; №51; №52; №53; №54; №55; №56; №57; №58; №59; №60; №61;	1	1	1	1	1	1	1	1	1	1
ბლოკი-10											
+1.50 ნიშ.	ბინები №1; №2;	1	1	1	1	1	1	1	1	1	1
+4.80 ნიშ.	ბინები №3; №4; №5; №6; №7;	1	1	1	1	1	1	1	1	1	1
+8.10 ნიშ.	ბინები №8; №9; №10; №11; №12;	1	1	1	1	1	1	1	1	1	1
+11.40 ნიშ.	ბინები №13; №14; №15; №16; №17;	1	1	1	1	1	1	1	1	1	1
+14.70 ნიშ.	ბინები №18; №19; №20; №21; №22;	1	1	1	1	1	1	1	1	1	1

არქიტექტურული ნაწილი








































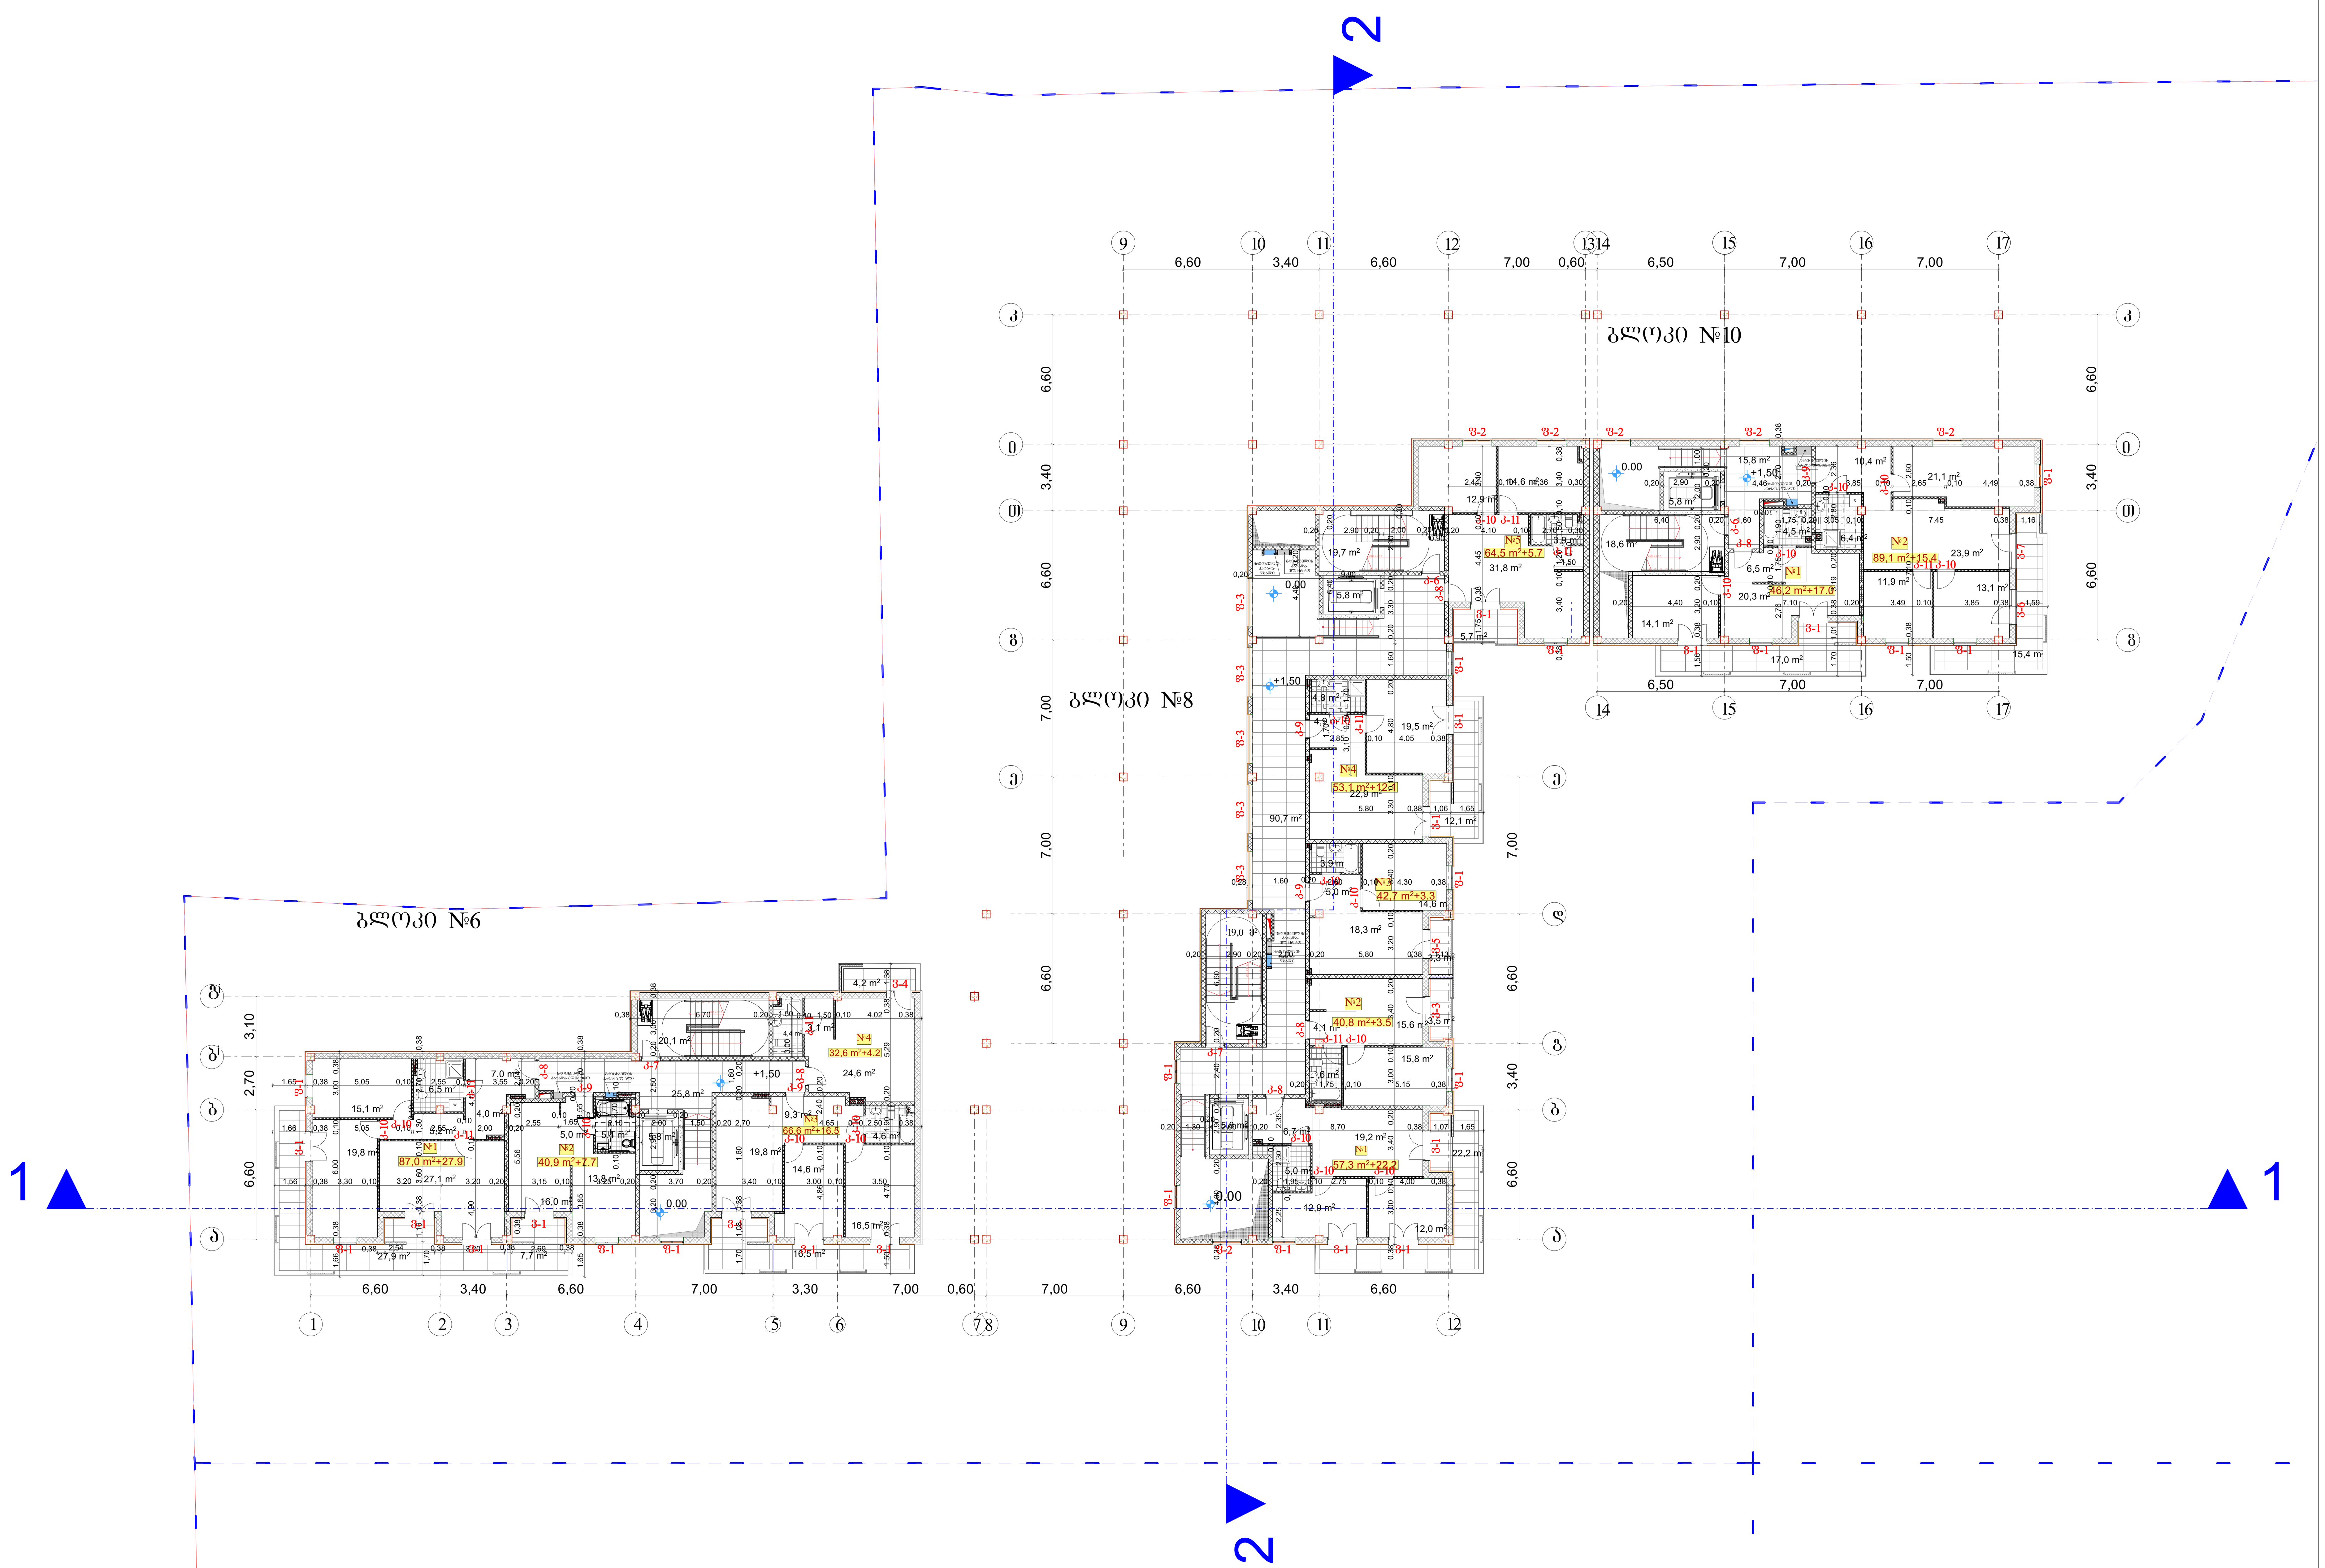

პირობითი ნიშნები:

მიწის ნაკვეთის საზღვარი

ბეტონი

ბლოკი

ტიხარი

ერთფრთიანი კარი

ერთფრთიანი კარი ზღურბლით

ორფრთიანი კარი

ორფრთიანი კარი ზღურბლით

შ.პ.ს. "დმ სტუდია"

შეთანხმებული ბრგ-ს ბრძანება:

ბრძანება №387 25.08.2023

საპროექტო ობიექტი

მრავალბინიანი საცხოვრებელი კომპლექსი

შენობა N2 (ბლოკები N6, N8, N10)

ახალი მშენებლობა

საპროექტო ობიექტის მისამართი

ქ.თბილისი,
ლისის ტბის მიმდებარედ

საკადასტრო კოდი: 01.14.16.008.073

მიწის ნაკვეთის ფართობი: 46 825კვ.მ

ფუნქციური ზონა: სზ-5

ტერიტორიულ-სტრუქტურული ზონა:

პერიფერიული ზონა (პზ)

დადგენილი განაშენიანების რეგულირების პარამეტრები:

კ1 - 0.4
კ2 - 1.6
კ3 - 0.3

შენობა 2

საცხოვრებელი ფართობი – 620.8 მ²

საზაფხულო ფართობი – 135.5 მ²

კიბის უჯრედის და სადარბაზოს ფართობი – 232.9 მ²

მათ შორის:

ბლოკი 6

საცხოვრებელი ფართობი – 227.1 მ²

საზაფხულო ფართობი – 56.3 მ²

კიბის უჯრედის და სადარბაზოს ფართობი – 51.7 მ²

ბლოკი 8

საცხოვრებელი ფართობი – 258.4 მ²

საზაფხულო ფართობი – 46.8 მ²

კიბის უჯრედის და სადარბაზოს ფართობი – 141.0 მ²

ბლოკი 10

საცხოვრებელი ფართობი – 135.3 მ²

საზაფხულო ფართობი – 32.4 მ²

კიბის უჯრედის და სადარბაზოს ფართობი – 40.2 მ²

CAD FILE:
შესრულებულია ArchiCad ფაილში და წარმოდგენილია PDF ფაილის სახით

დამკვეთი:

შპს. "არქტური ლისი"
ID ნომერი: 426138271

არქიტექტორები:	ხელმოწერა
მ. ნიკოლაიშვილი	
თ. კოშაძე	
ნ. კოშაძე	
მ. ბახტაძე	
გ. დავითაია	

გეგმა +1.50 ნიშნულზე

არქიტექტურული გეგმა

აე - 101

ფორმატი A-1 მ 1:100

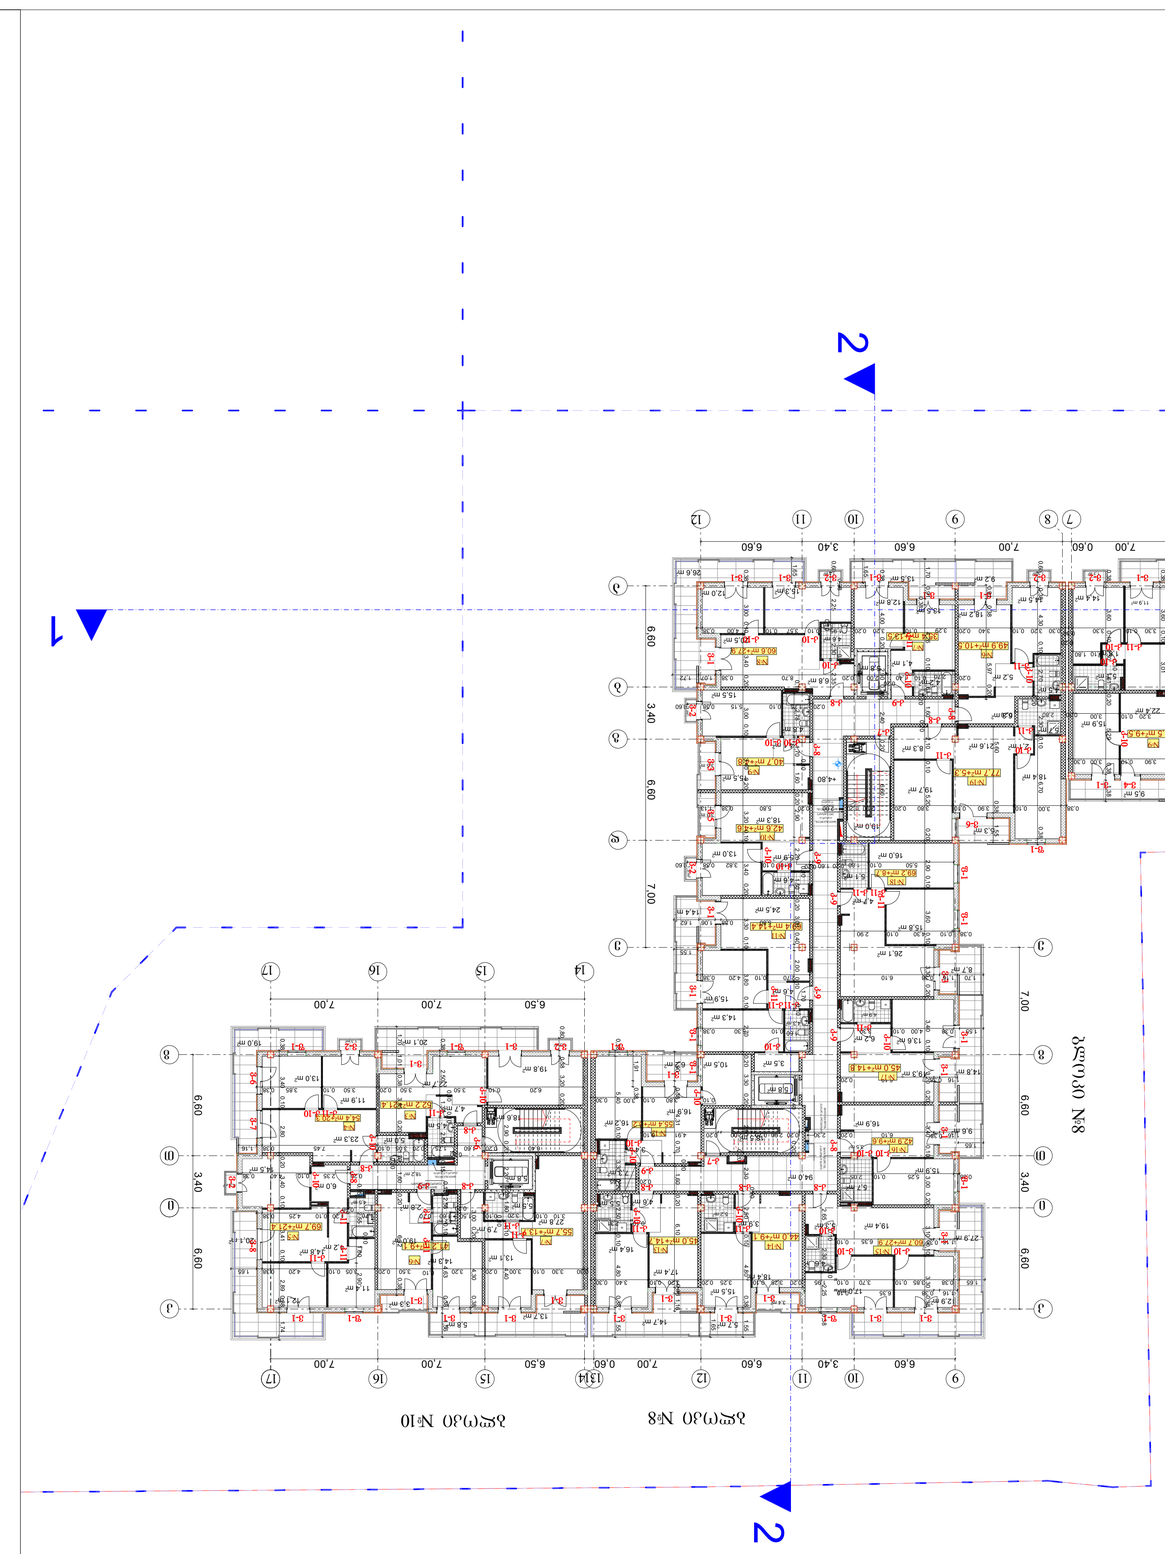












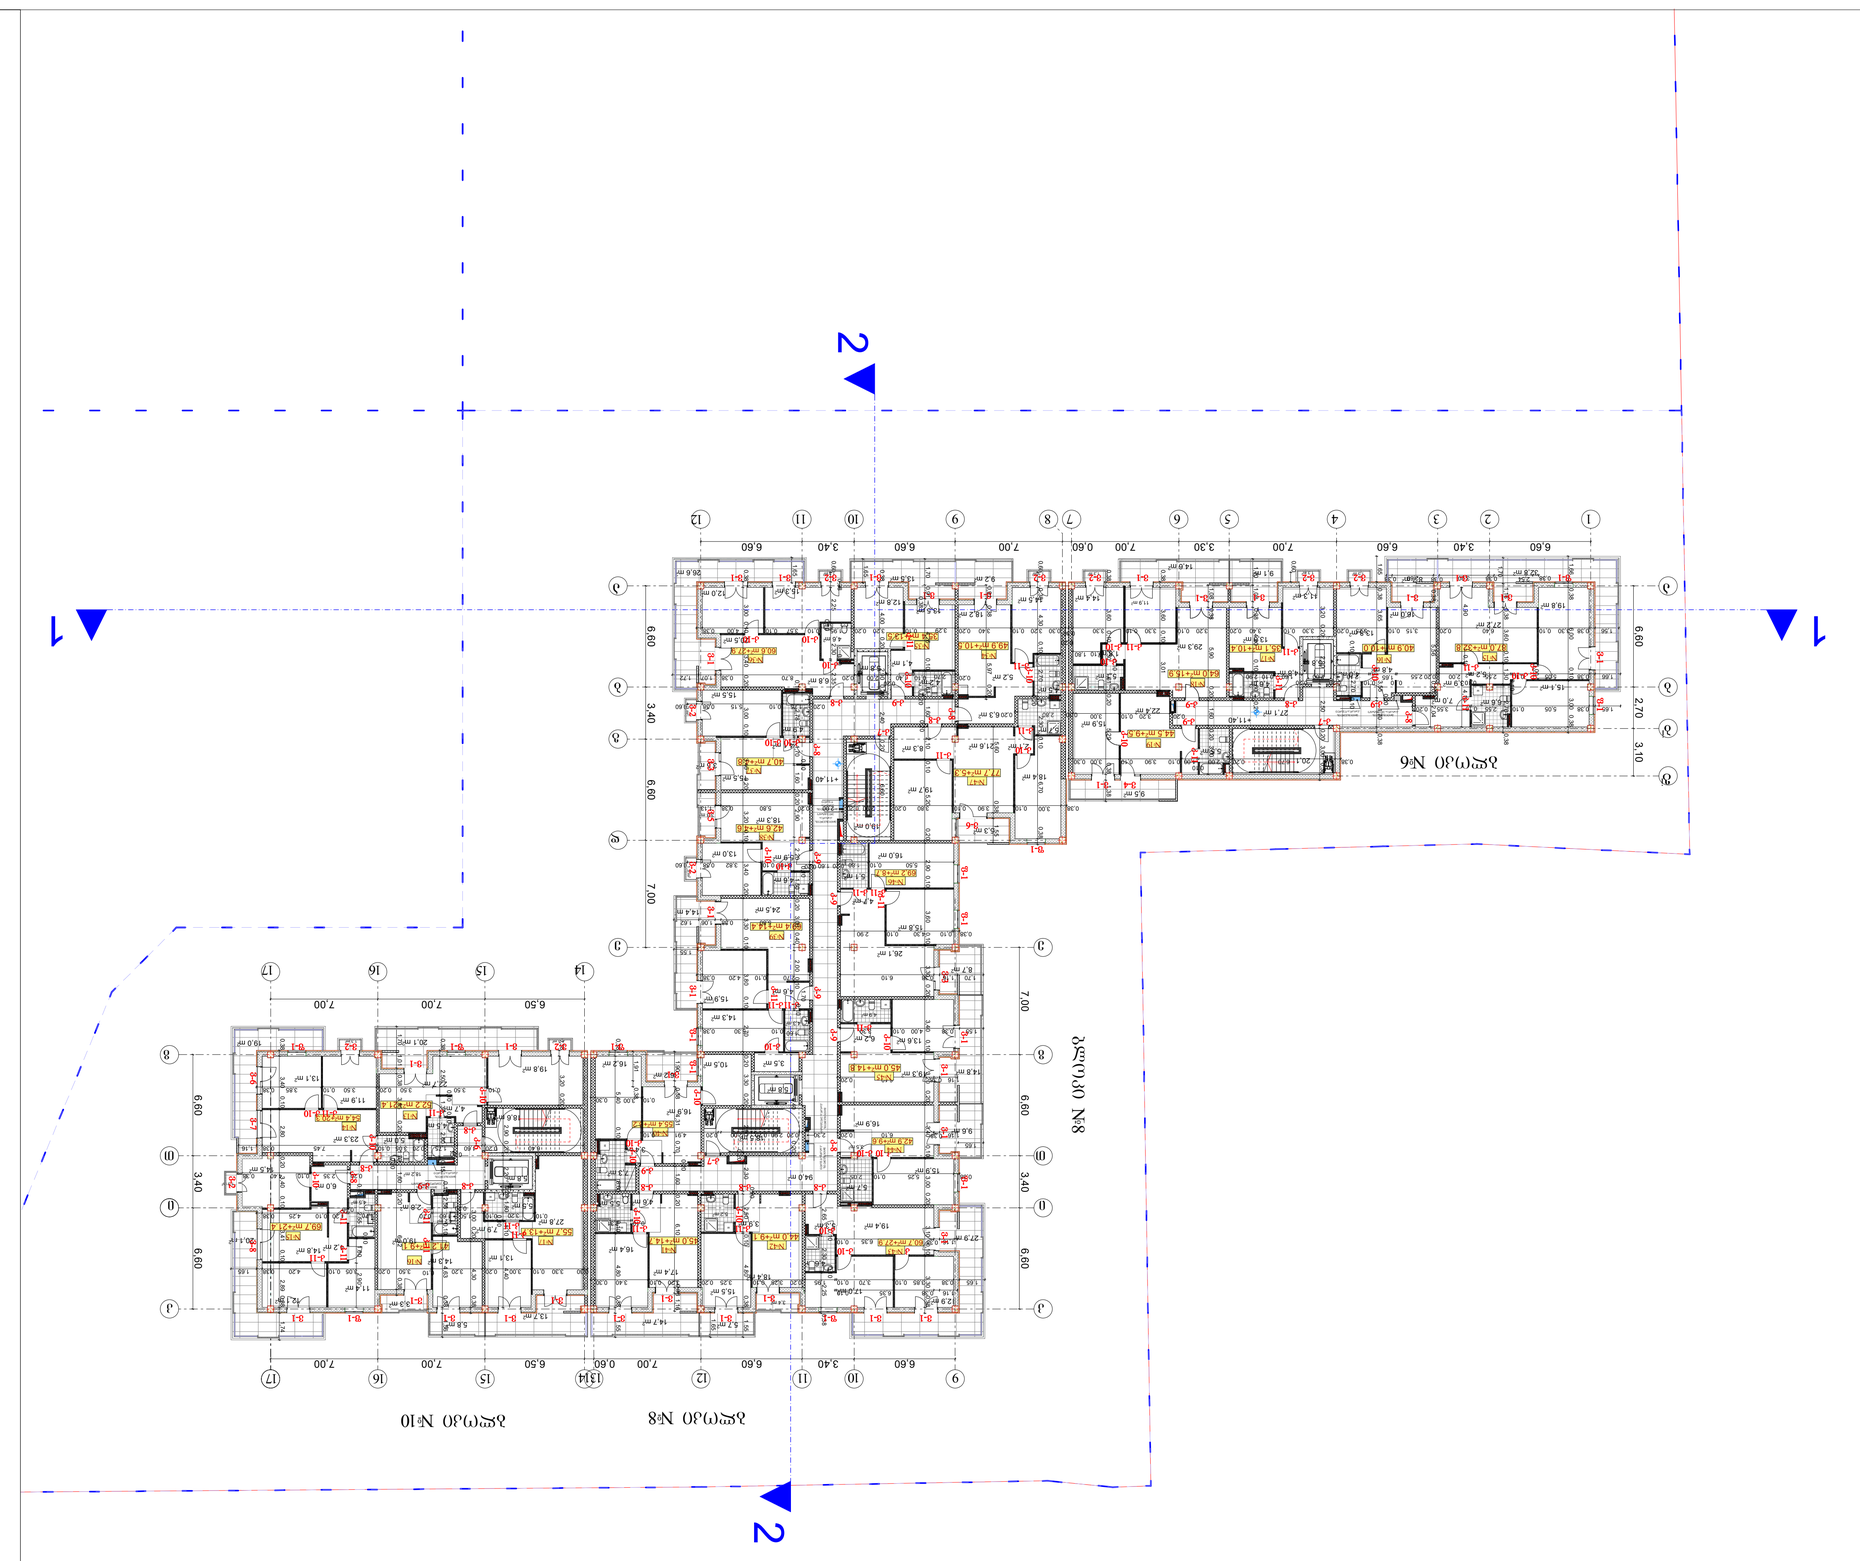



































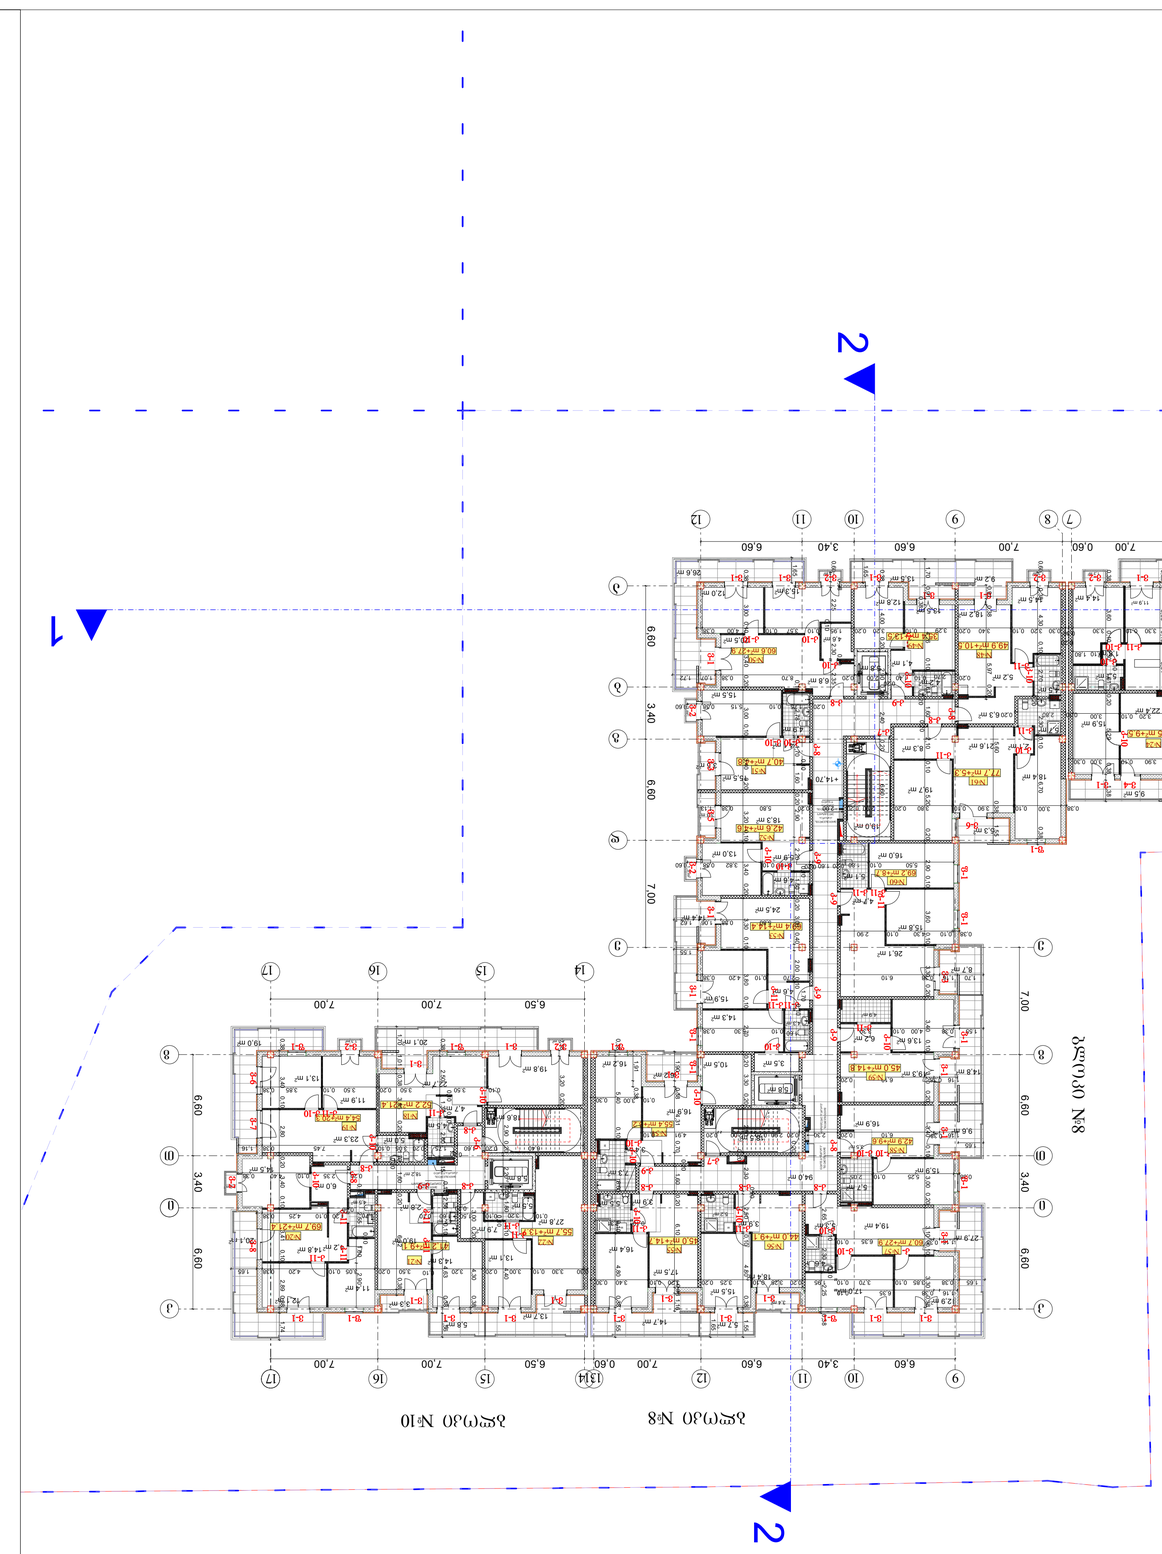





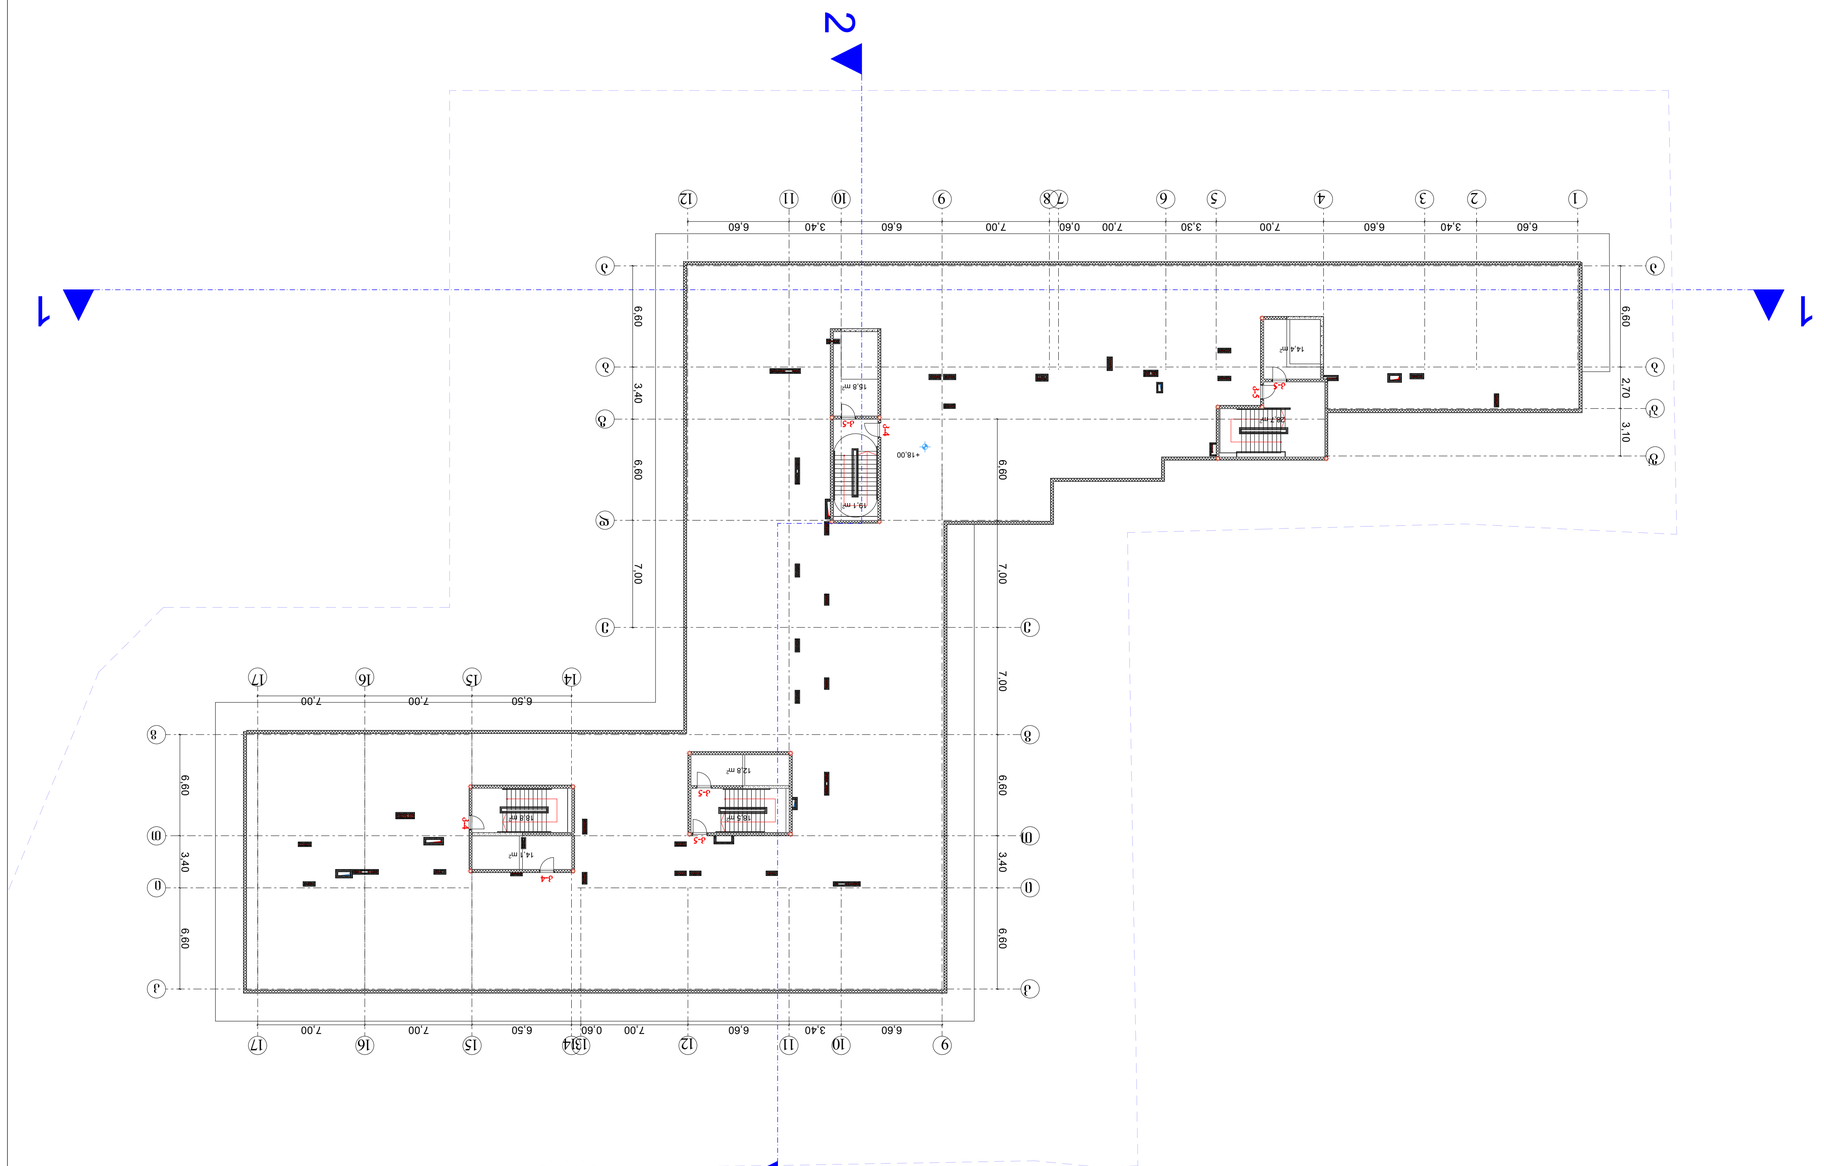



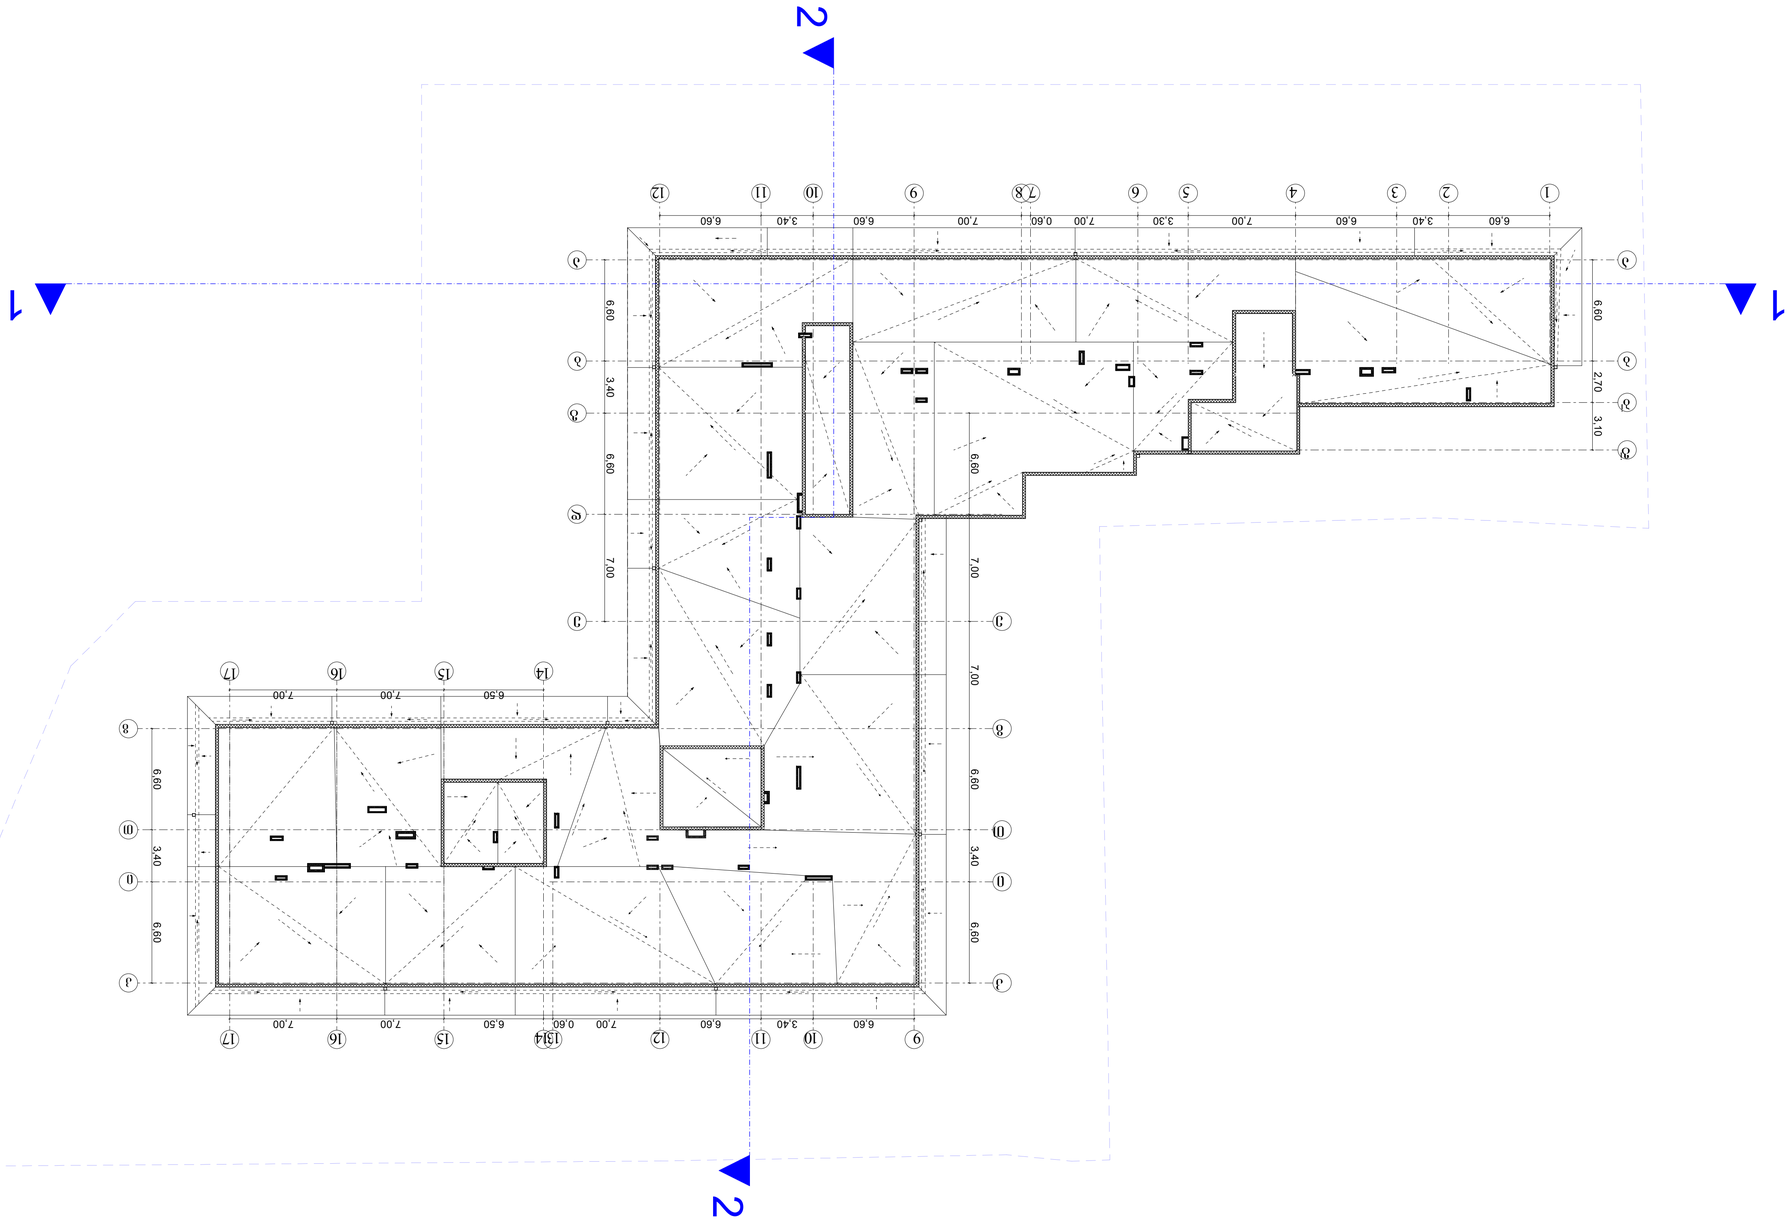
1
2
1
2
6.60
3.40
6.60
7.00
3.30
0.60
7.00
6.60
3.40
6.60
6.60
3.40
6.60
7.00
6.60
3.40
2.70
3.10
6.60
7.00
6.60
7.00
6.60
7.00

დაკავებულობა
და
განსასვლელი საშუალებები

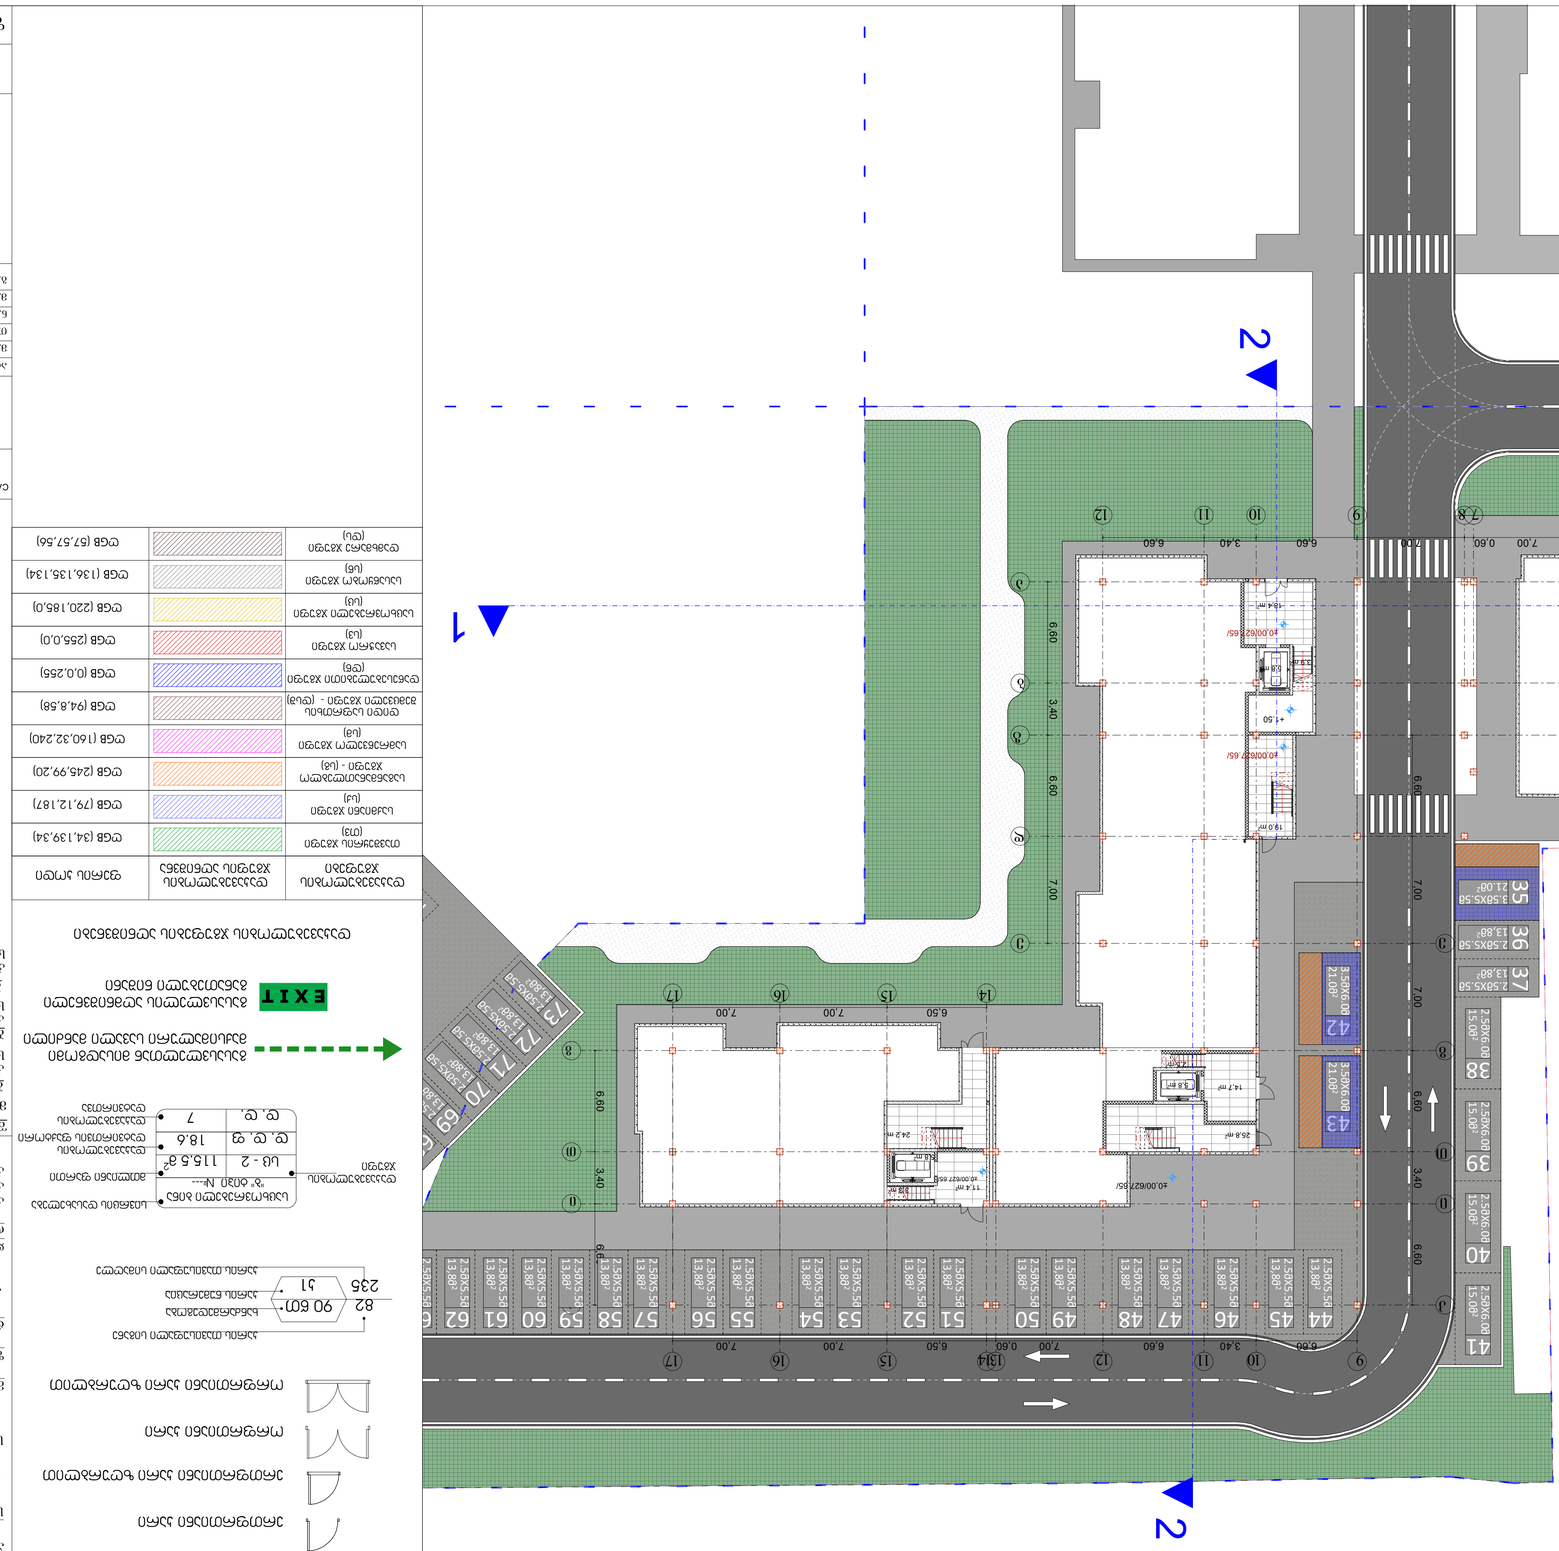
1
2
1
2
EXIT
6.60
7.00
3.40
2.70
3.10
0.60
6.50
14.7 m²
25.8 m²
24.2 m²
13.0 m²
21.0 m²
19.0 m²
18.4 m²
11.4 m²
10.0 m²
5.0 m²
3.5 m²
+0.00
+1.50
+0.00/627.65/
+0.00/627.65/
+0.00/627.65/

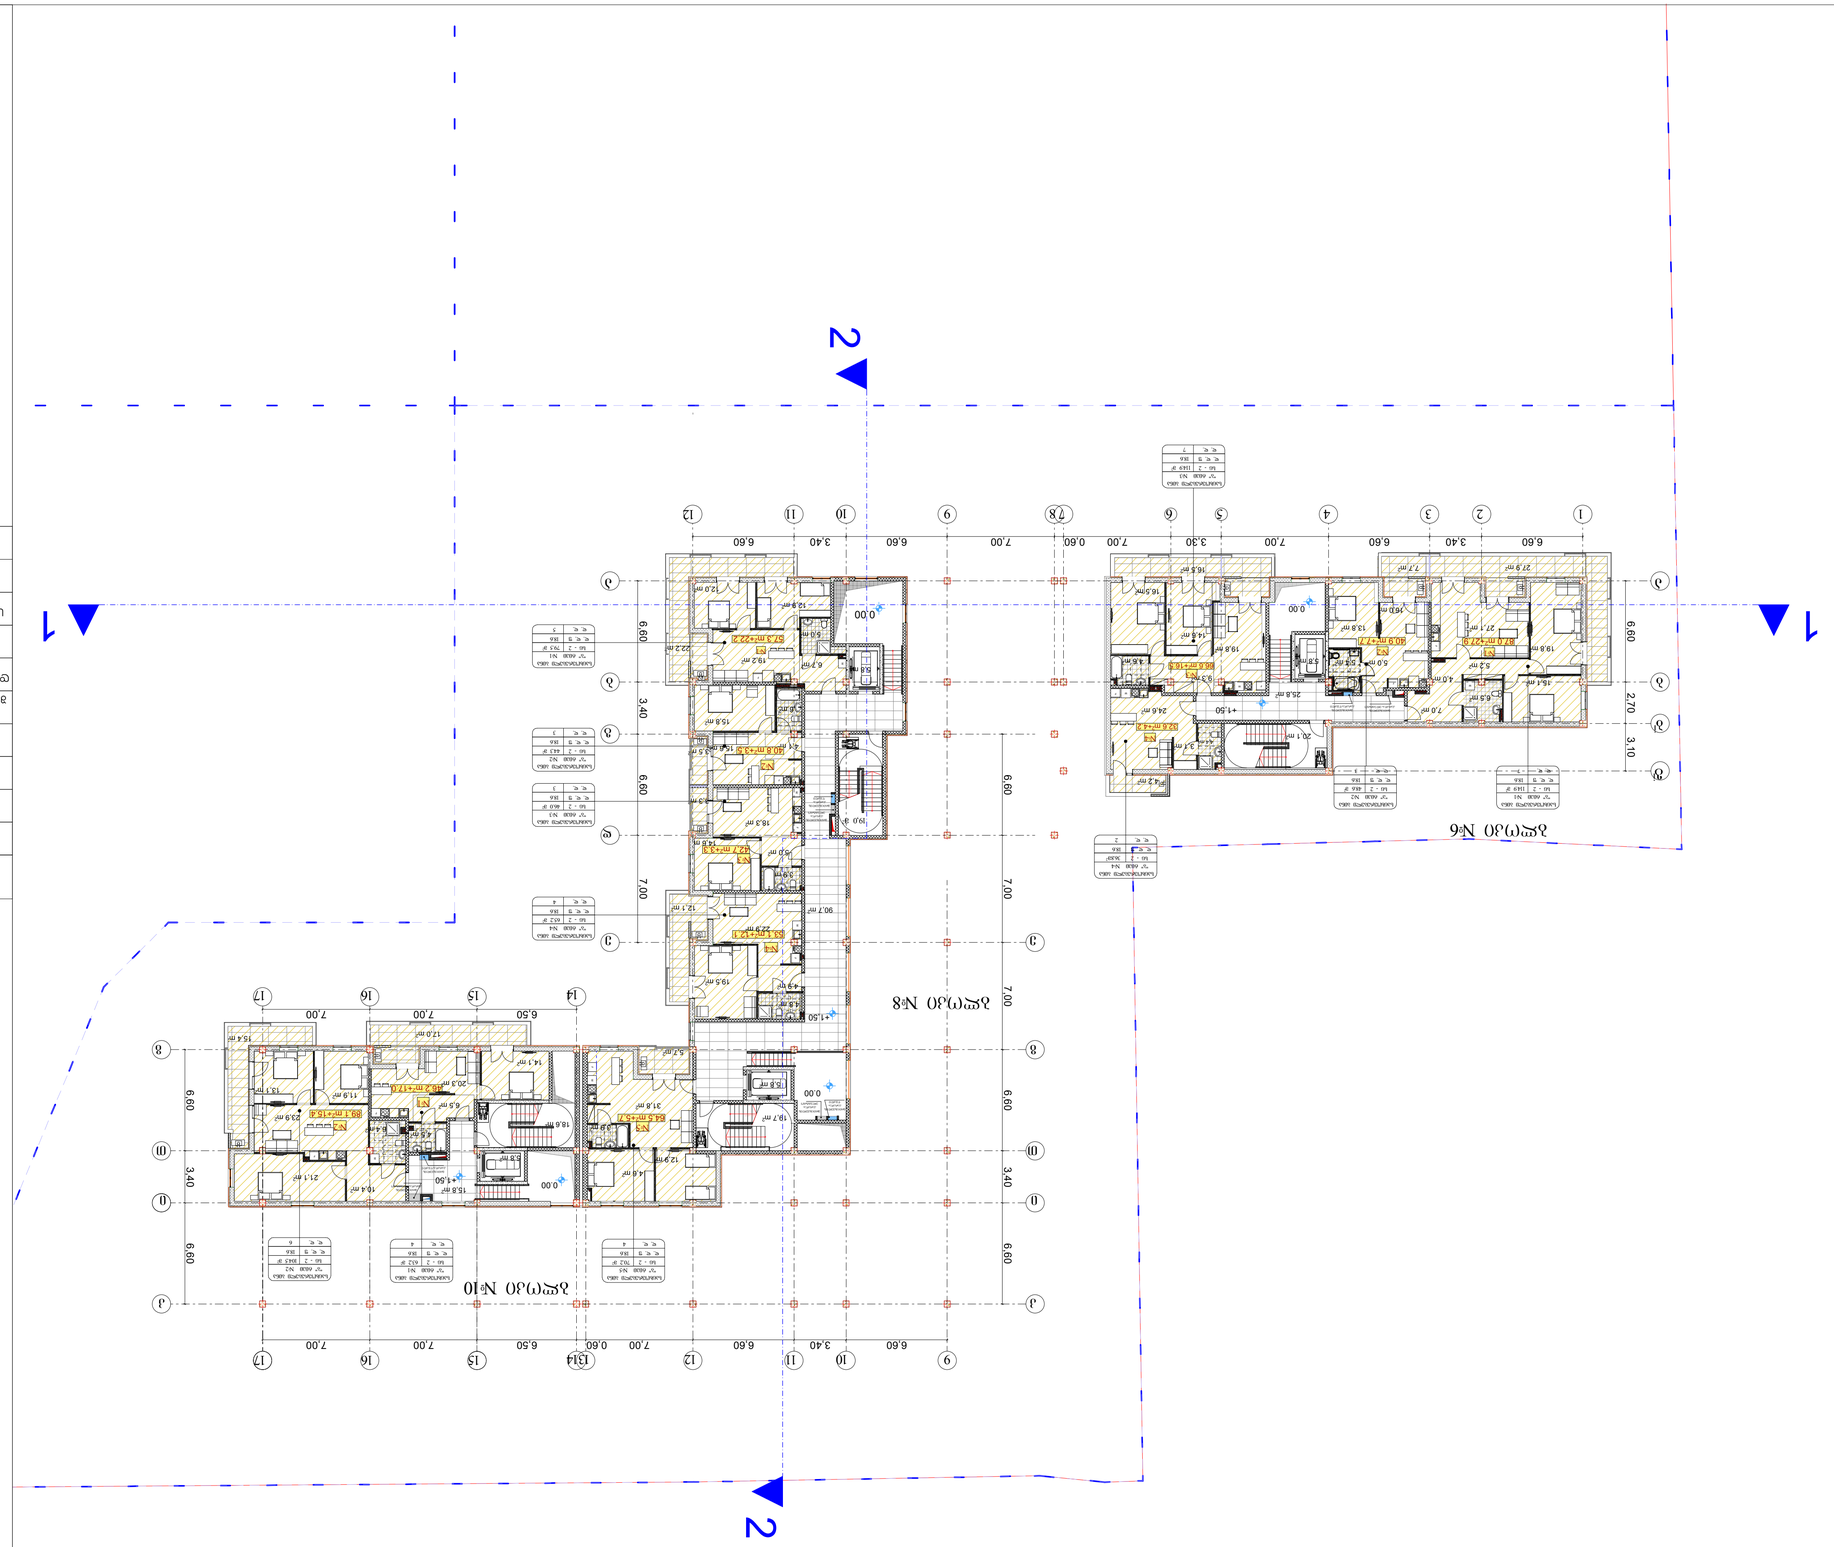












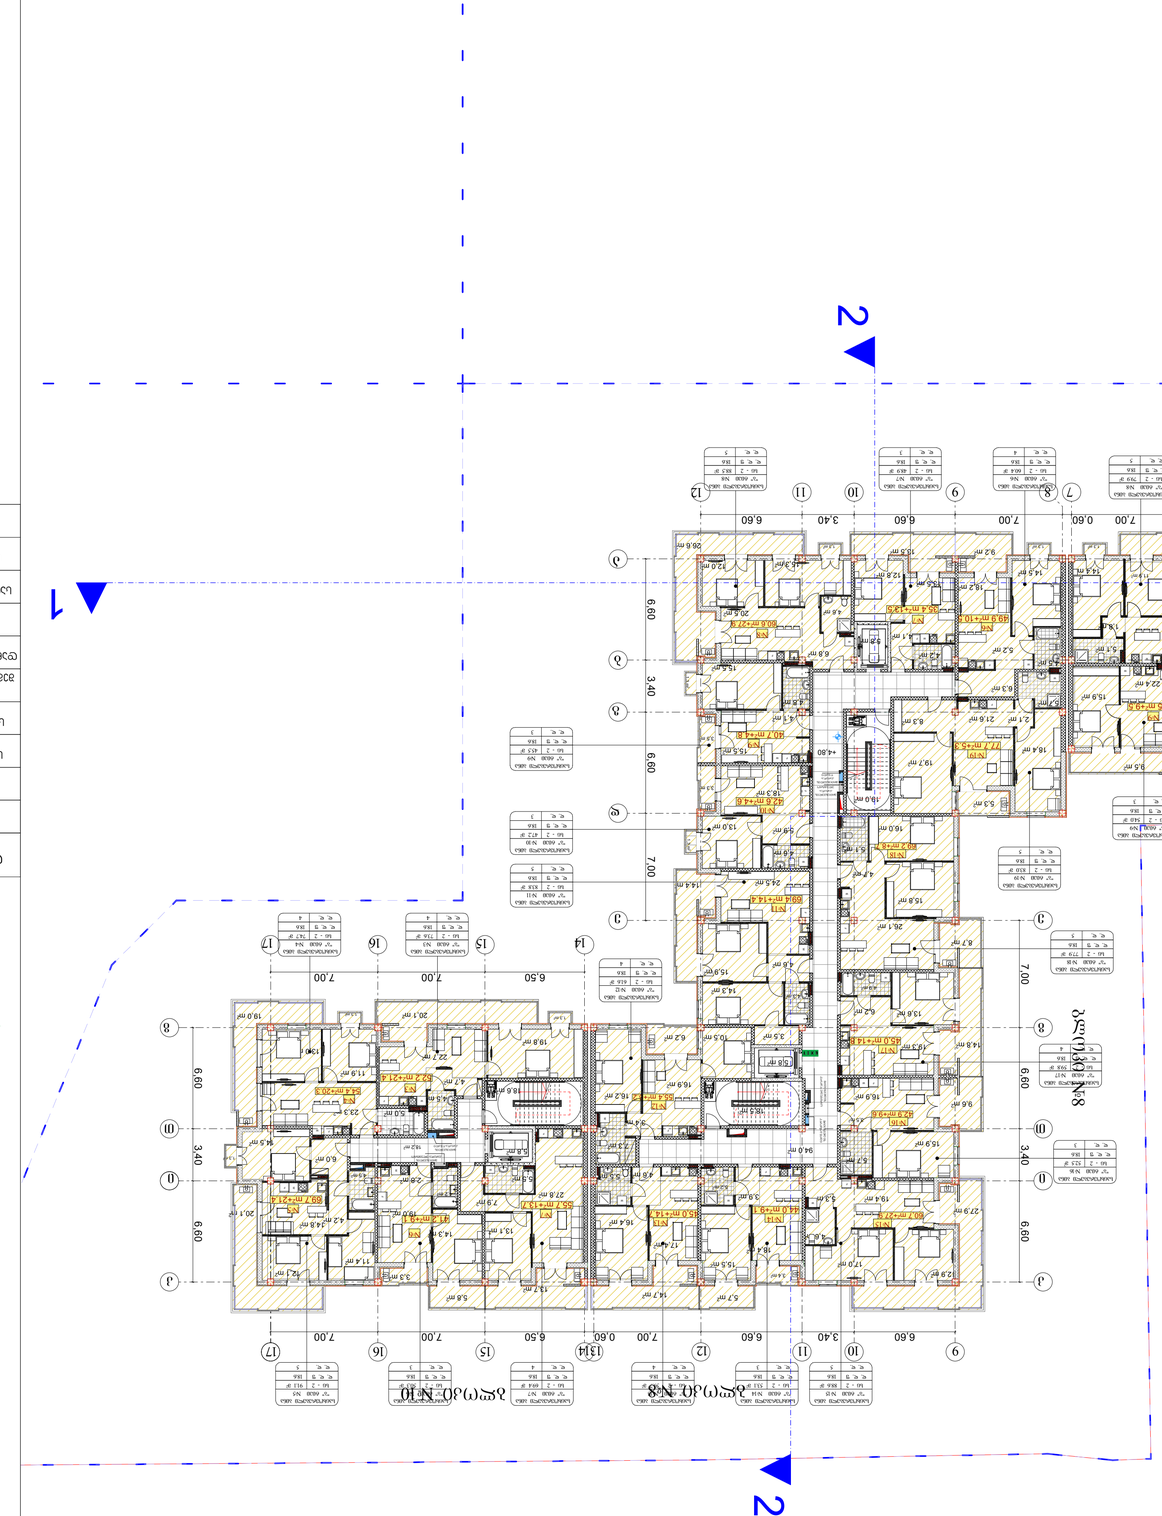
1
2
1
2
1
2

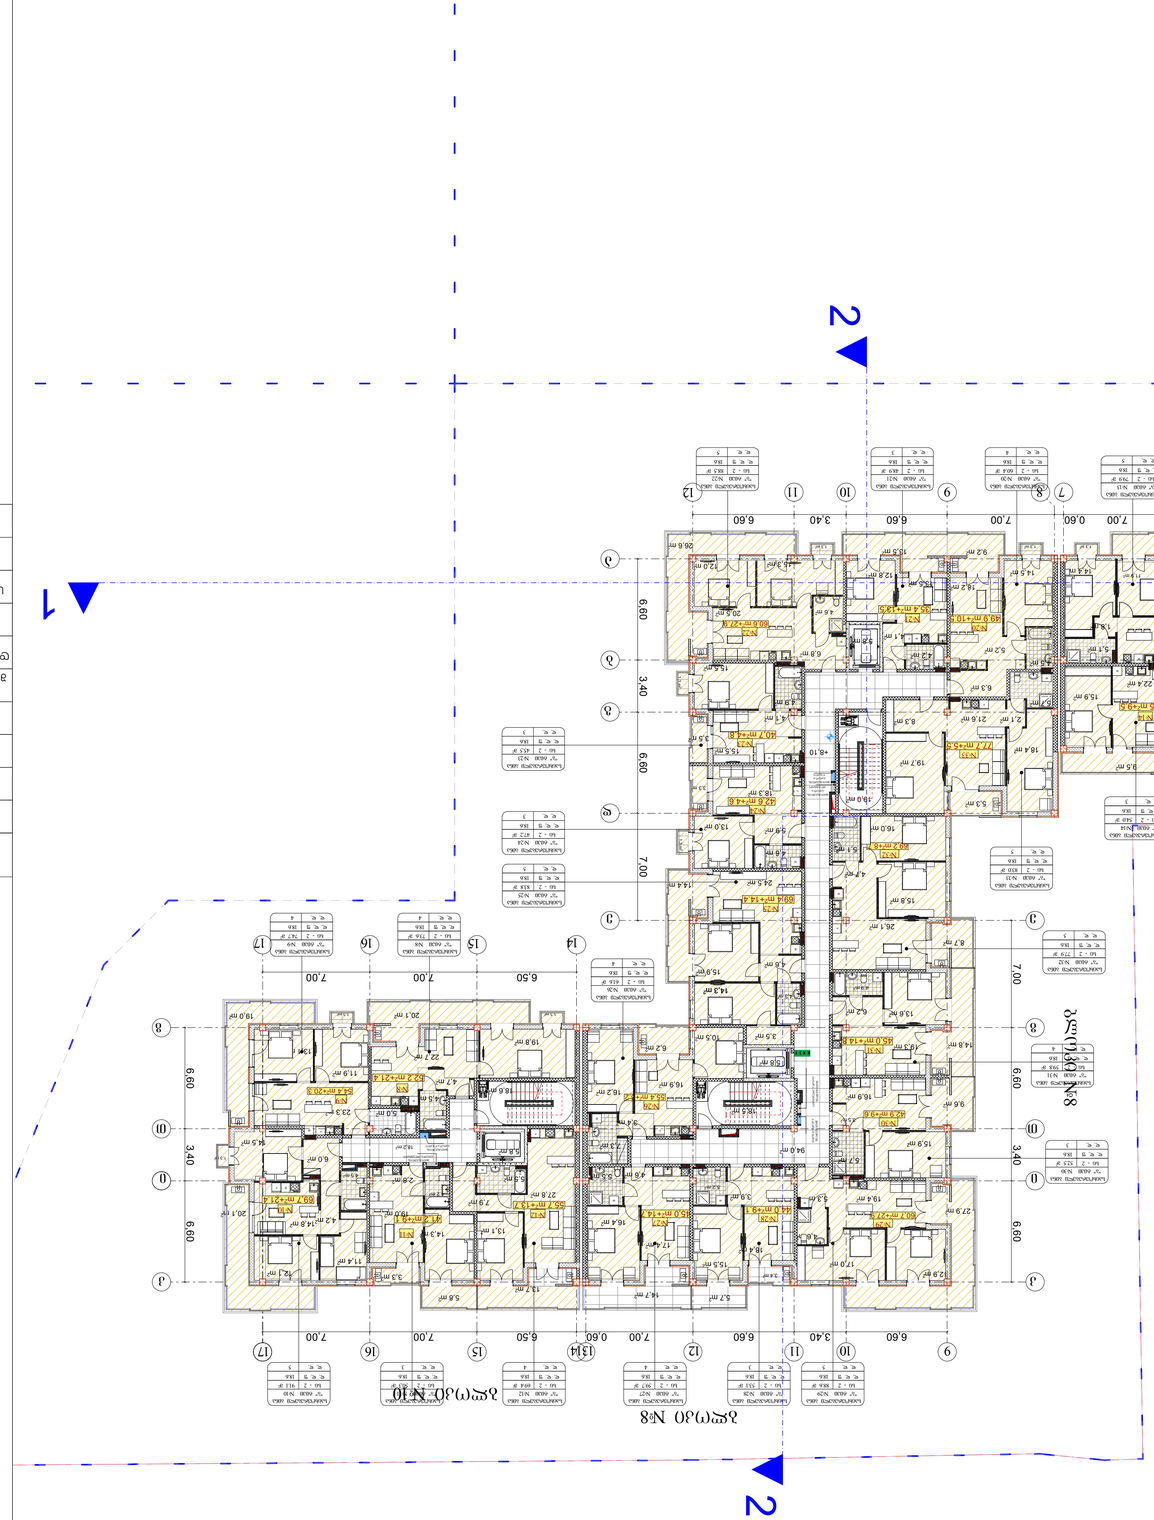
1
2
1
2
1
2

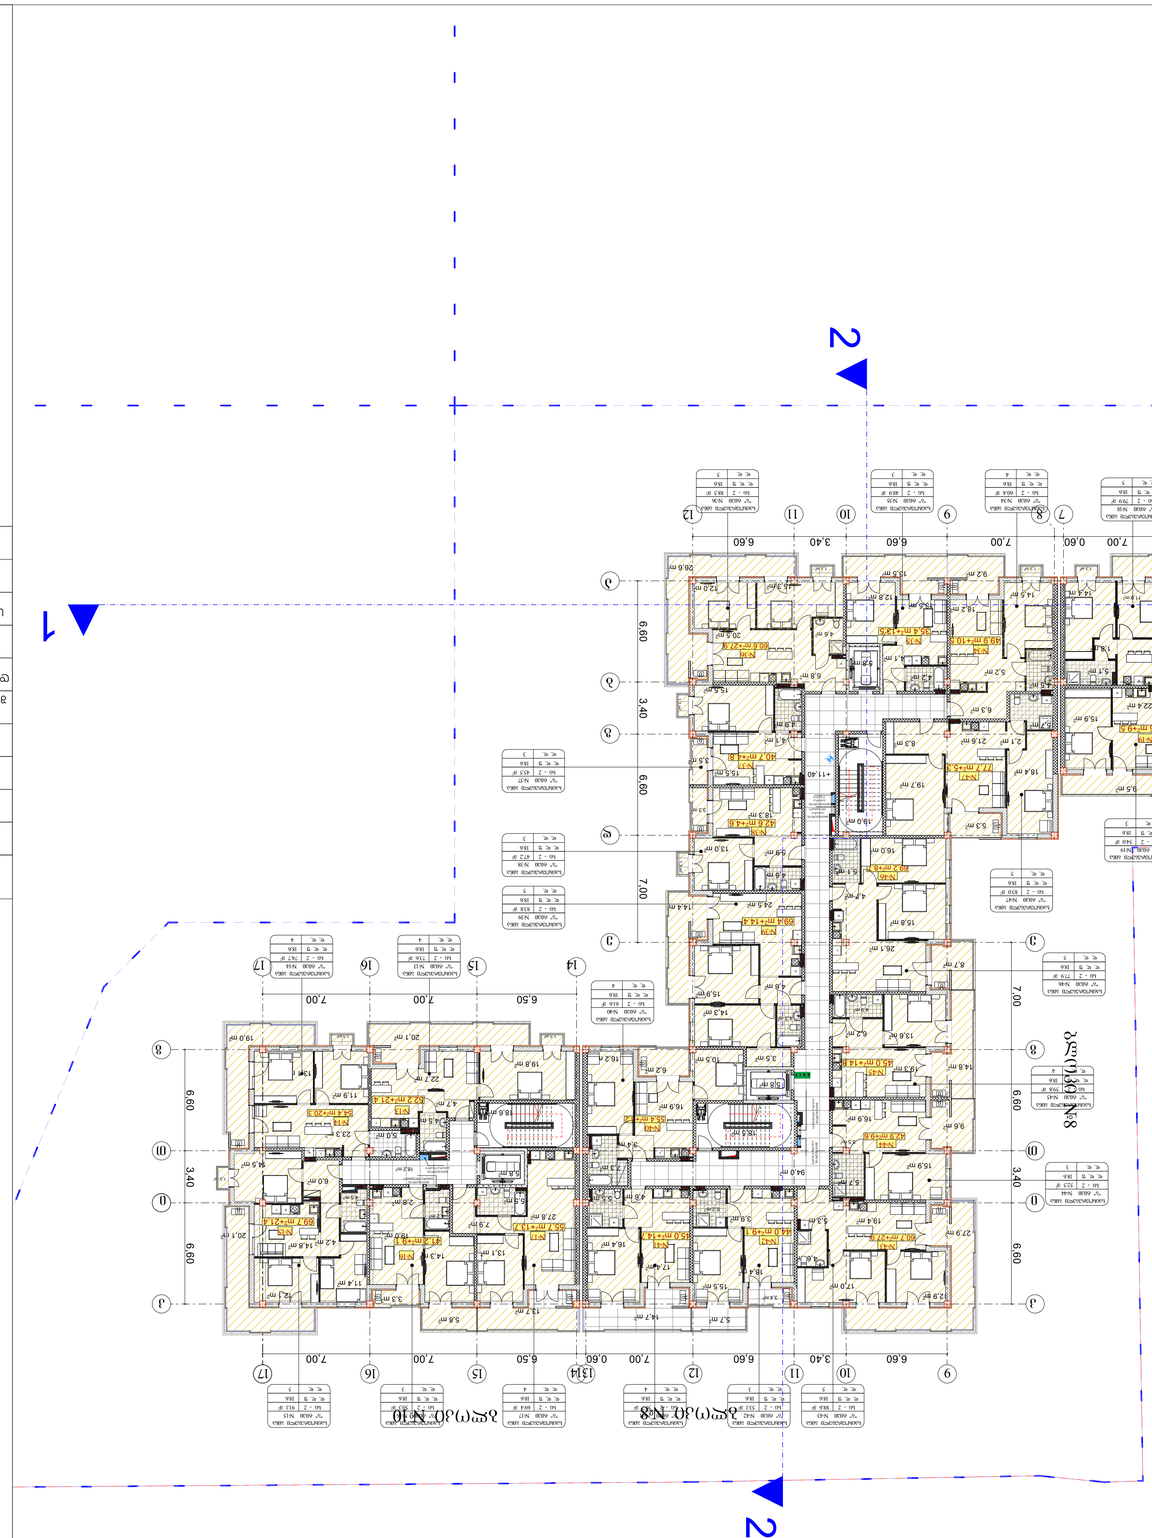
1
2
1
2
1
2

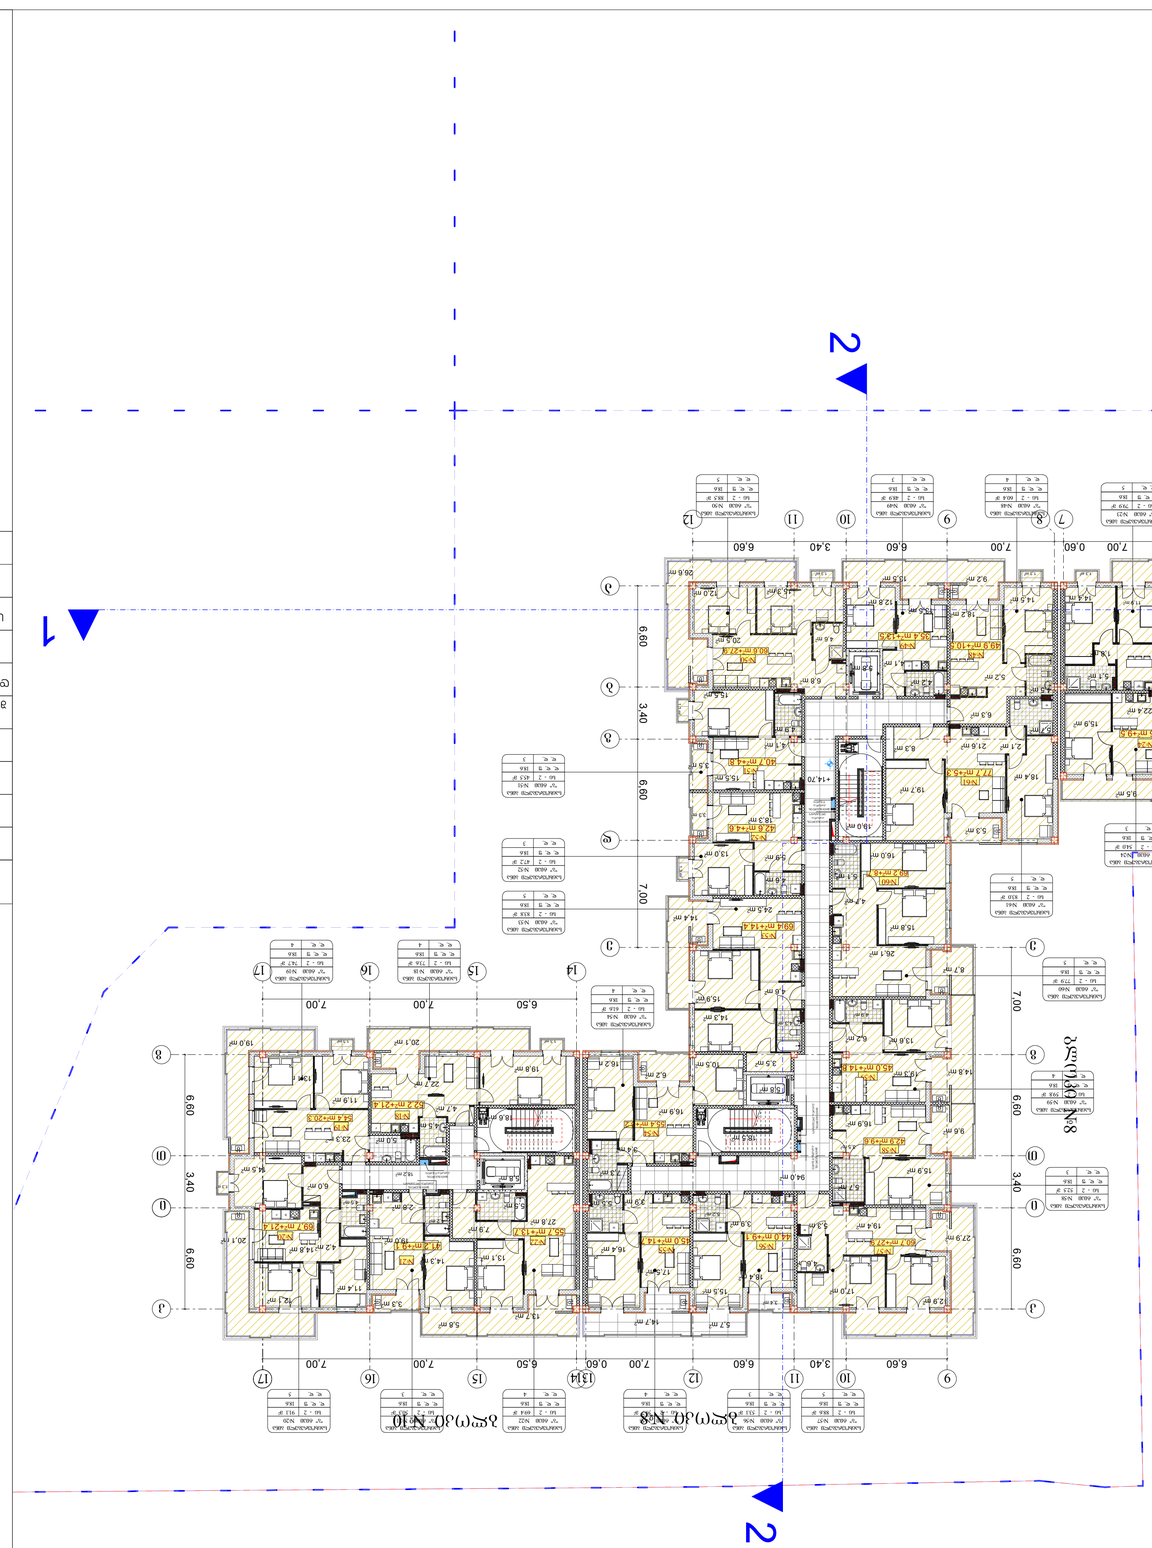
1
2
1
2
1
2

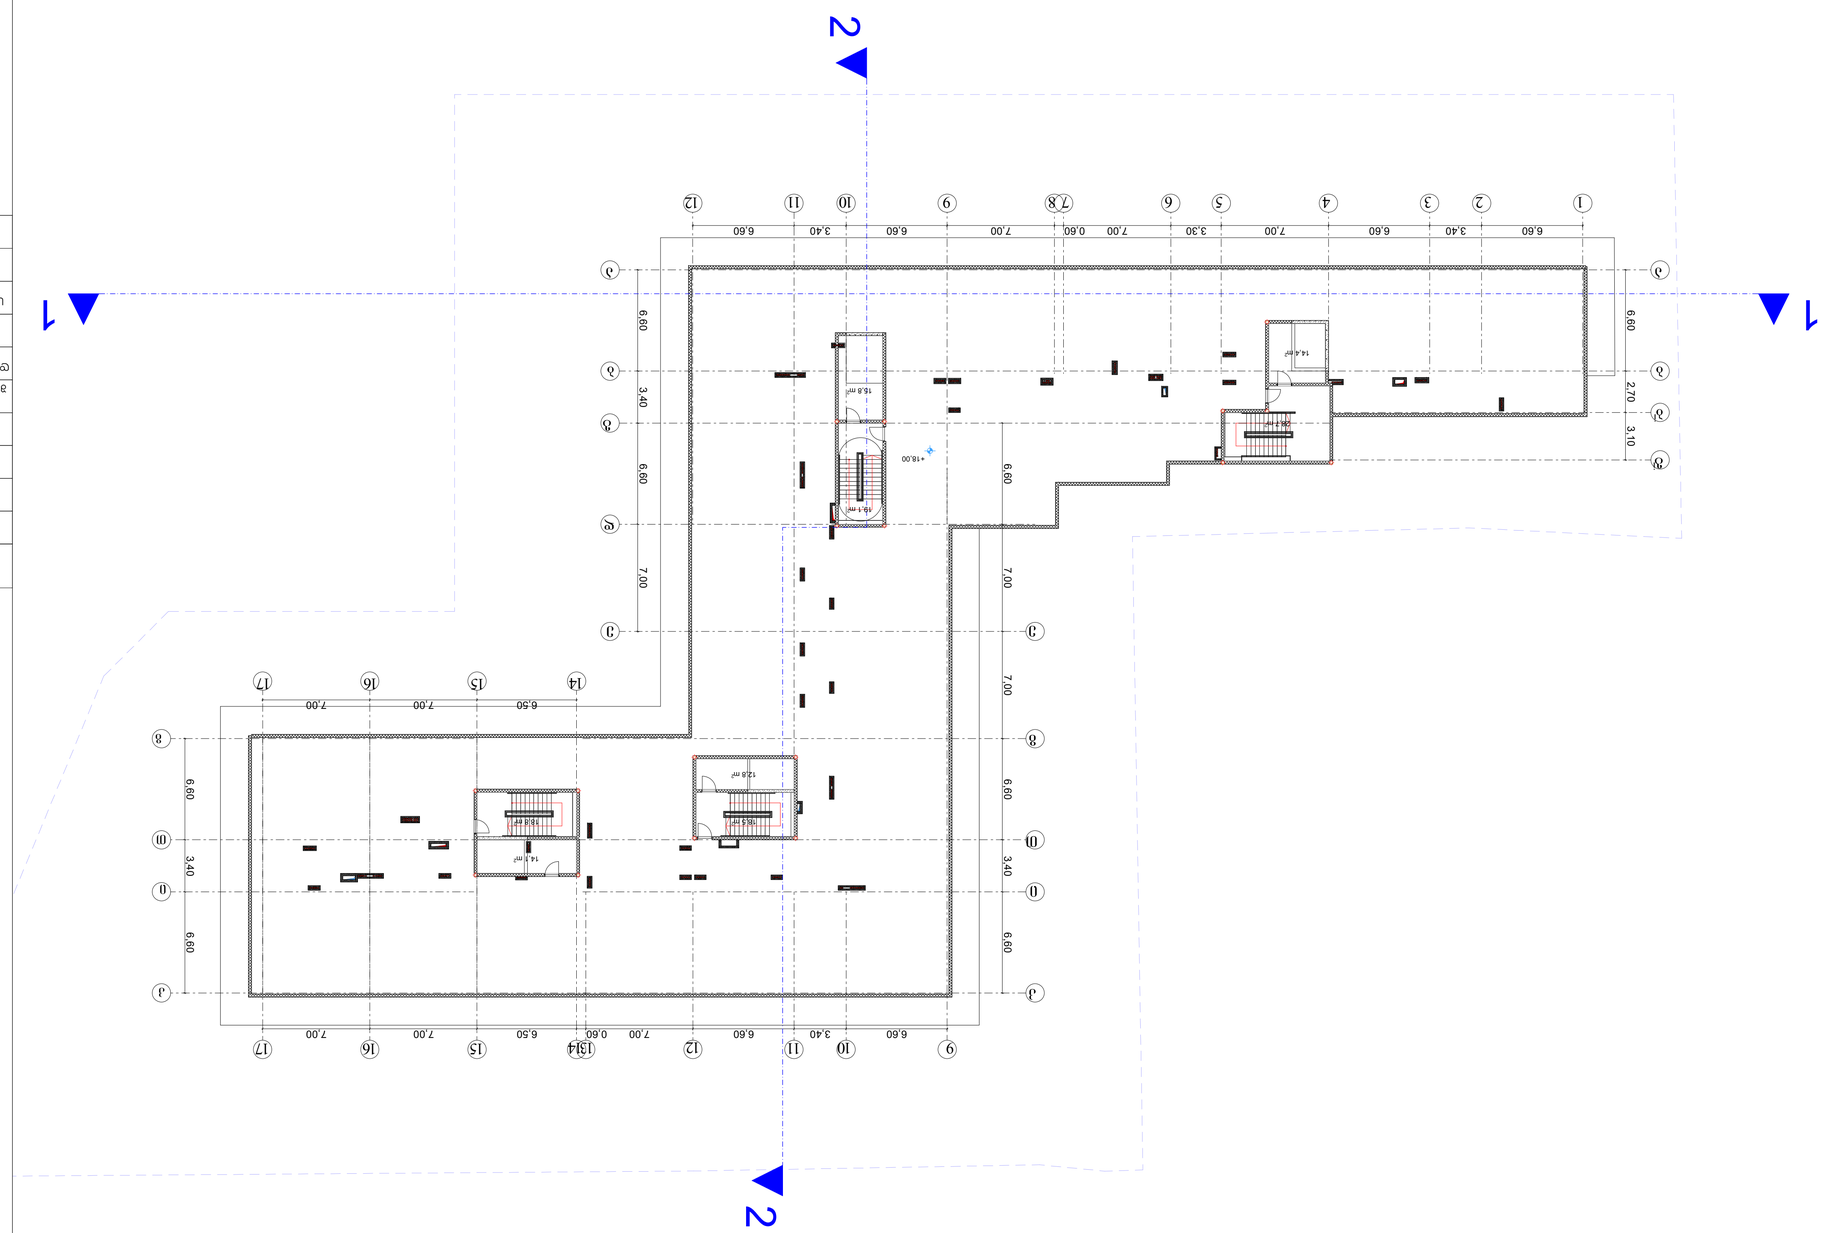
1
2
1
2
6.60
3.40
7.00
6.60
3.30
7.00
0.60
7.00
6.60
3.40
6.60
6.60
3.40
7.00
6.60
6.60
3.40
7.00
6.60
6.60
3.40
7.00
6.60
6.60
3.40
7.00
6.60
6.60
3.40
6.60
6.60
3.40
6.50
7.00
7.00
6.60
6.60
7.00
6.60
6.60
7.00
6.60
6.60

ხანძარსაწინააღმდეგო სისტემები

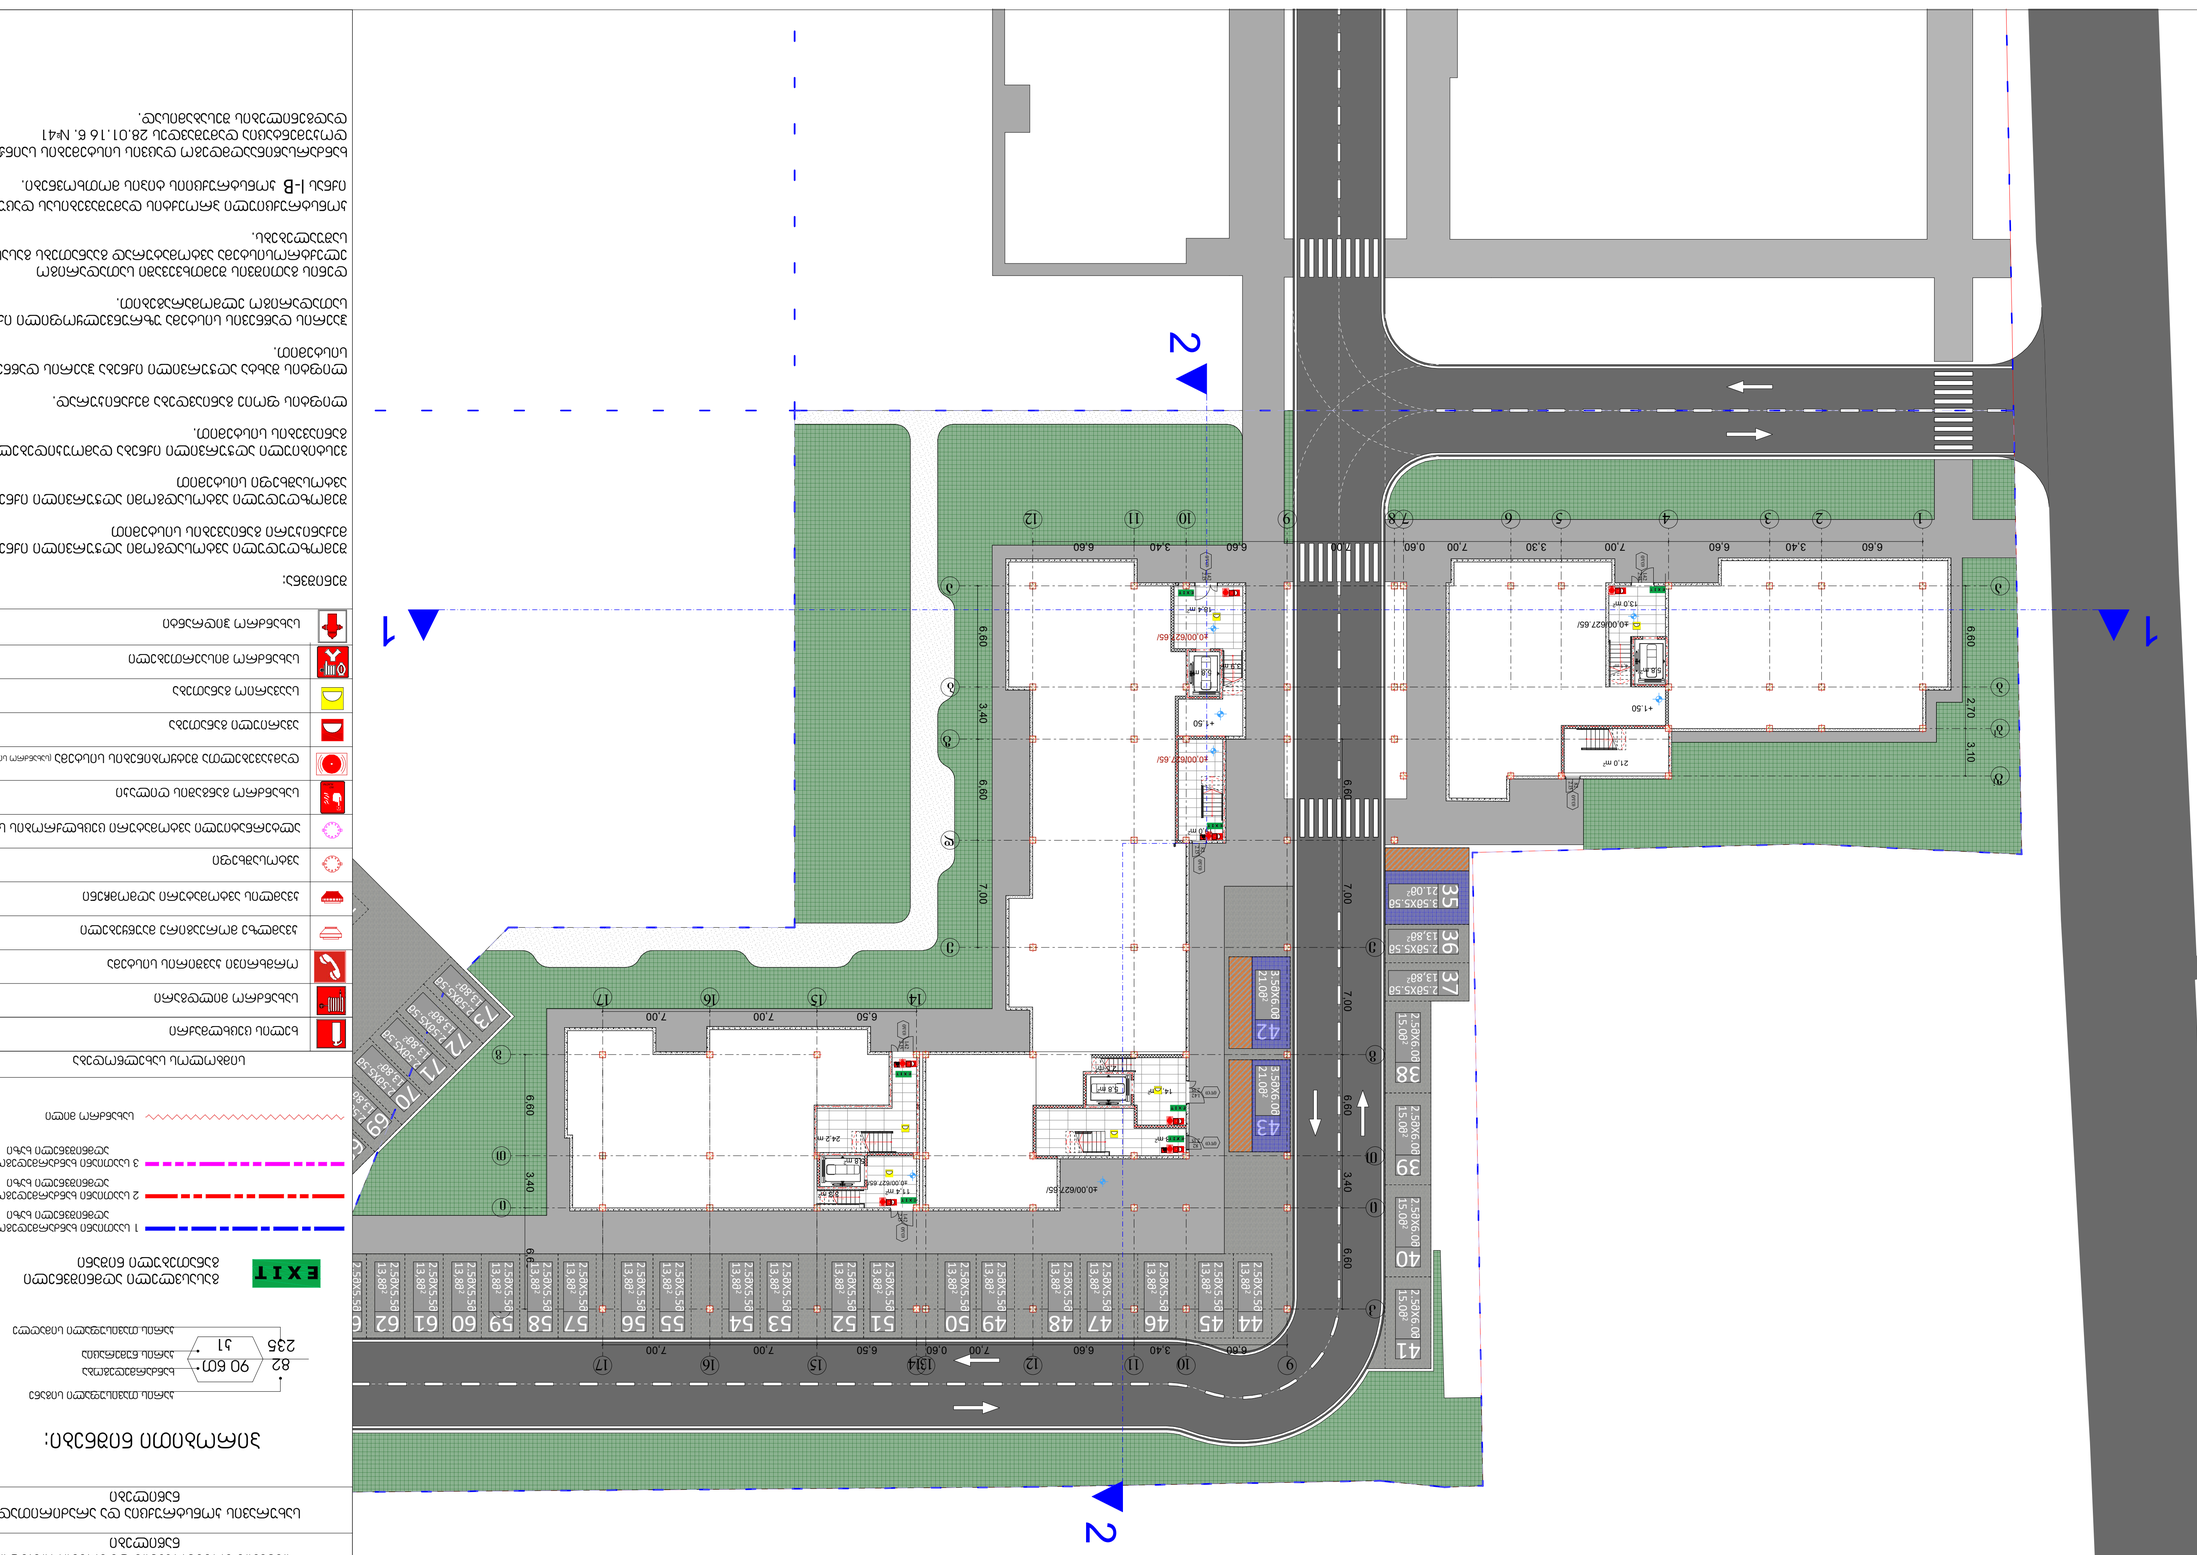
1
2
EXIT

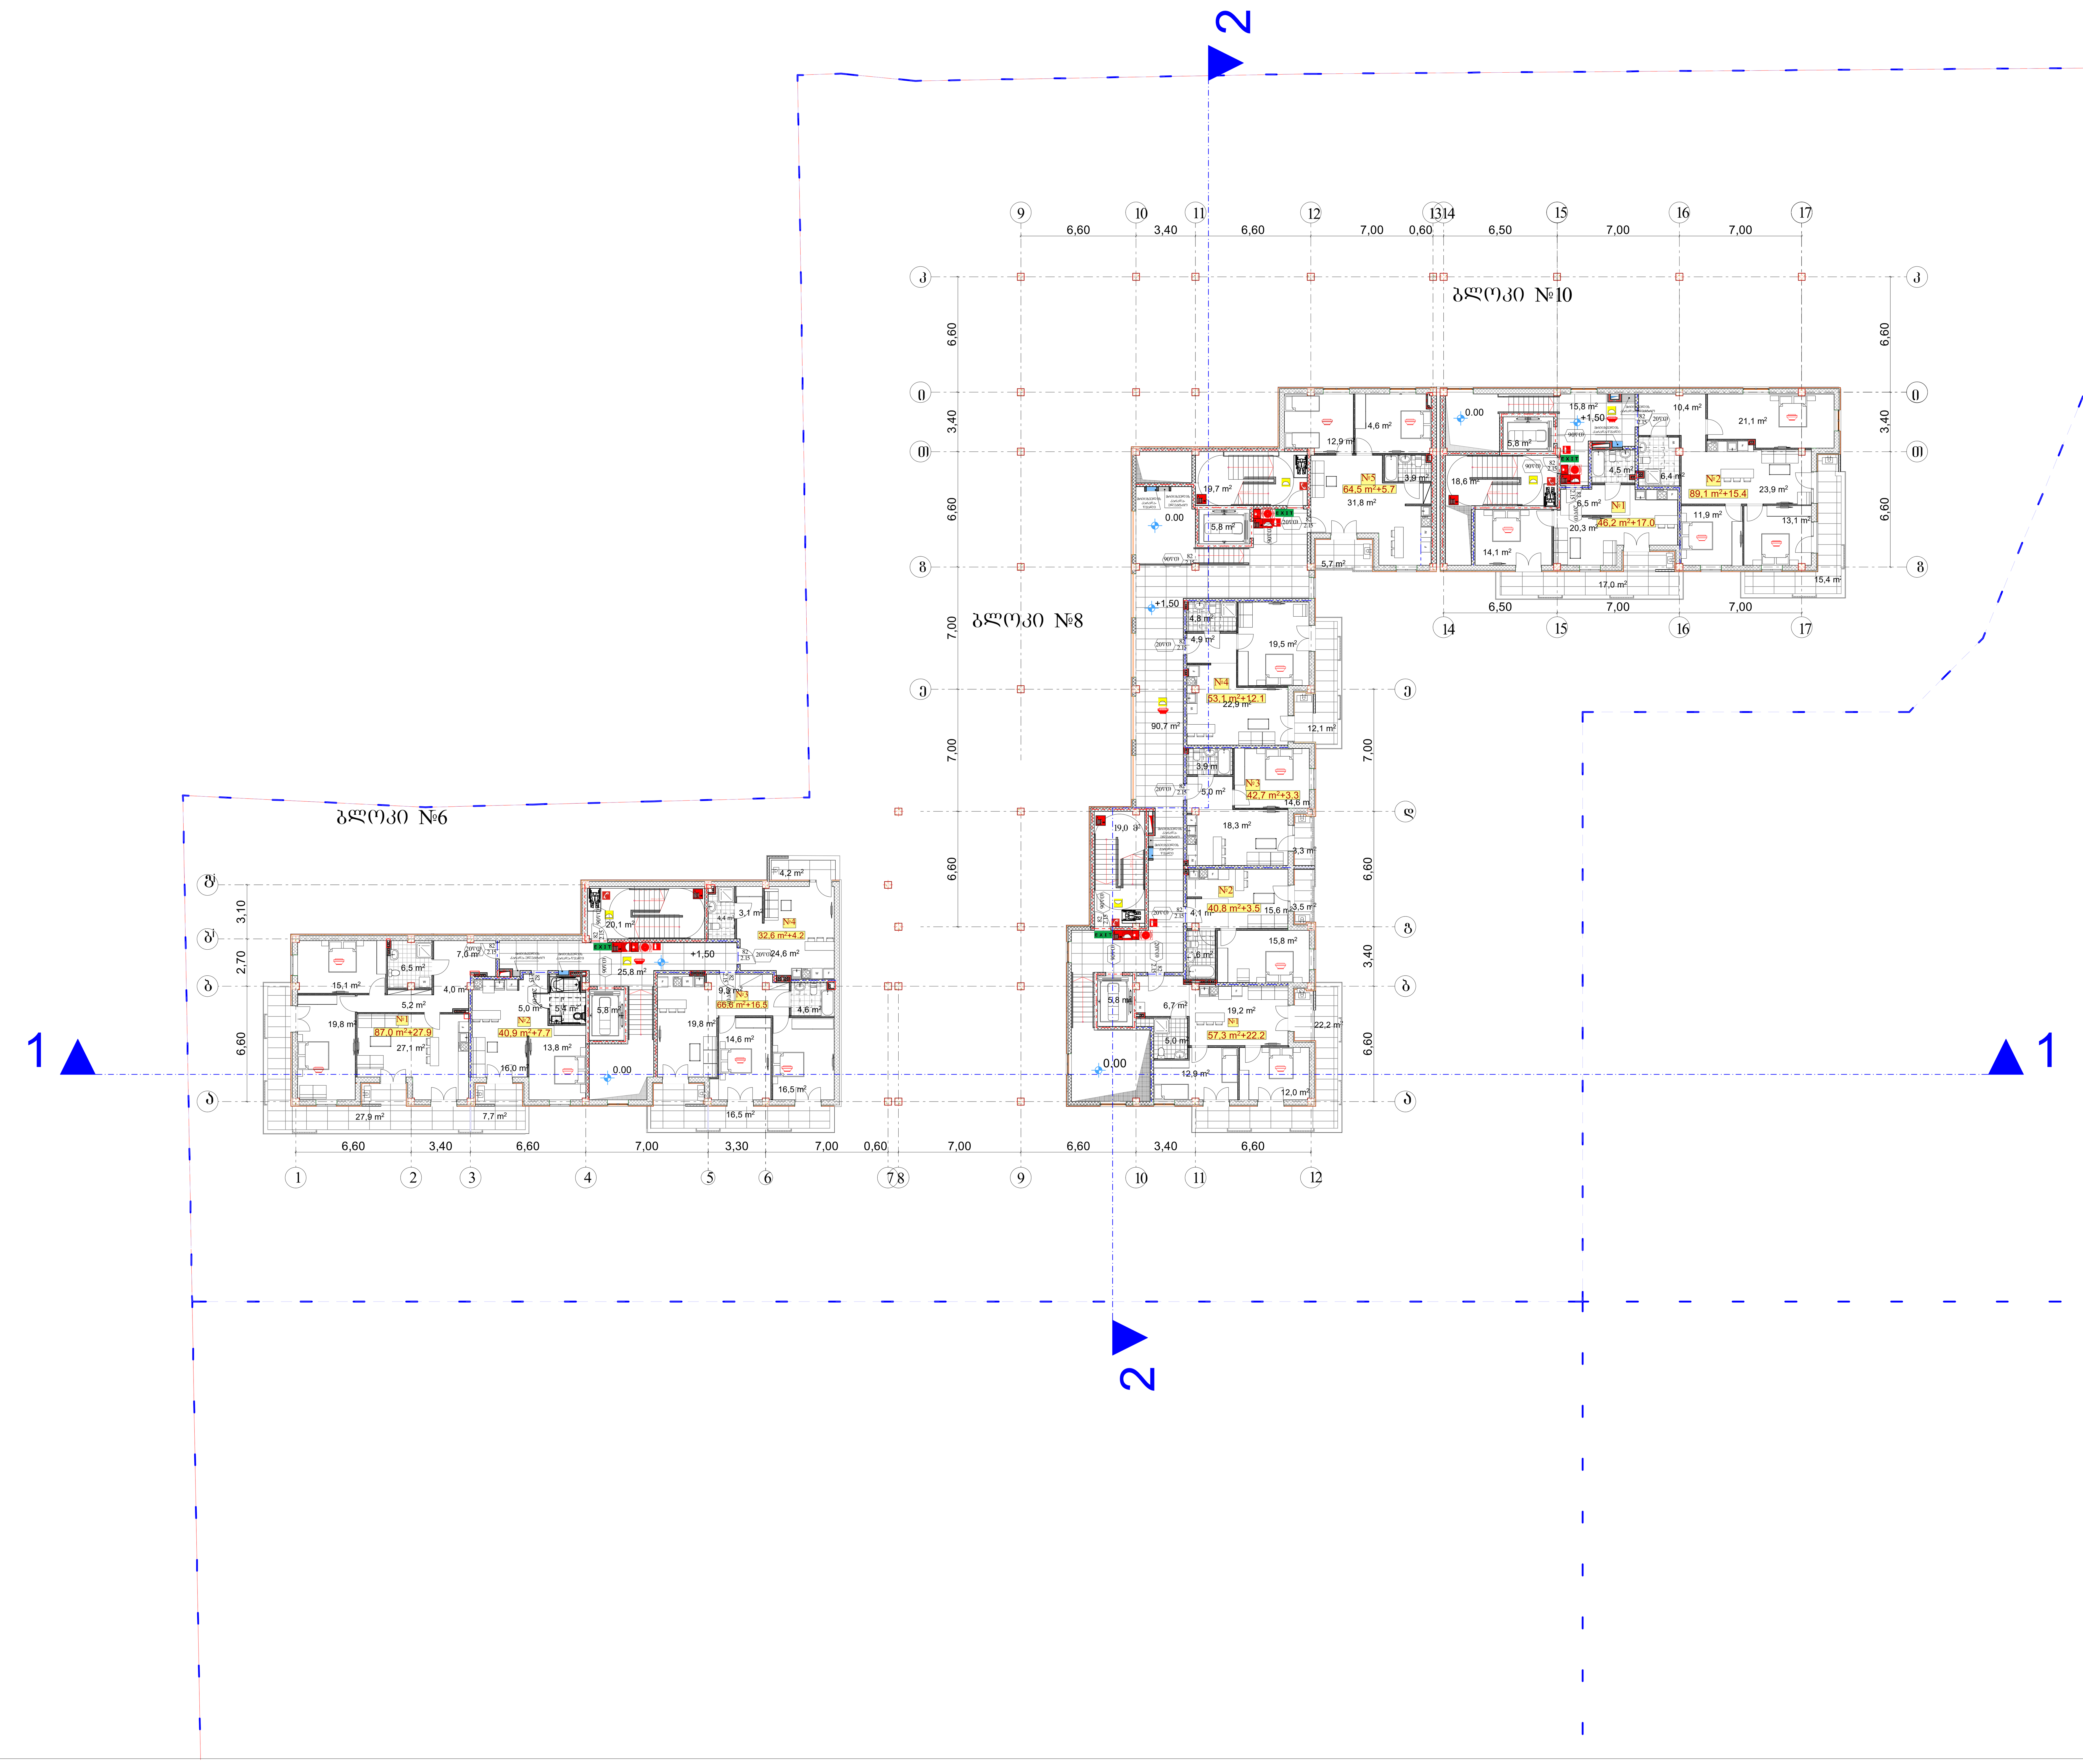

შენობის ელემენტები

ძირითადი კონსტრუქციული ჩარჩო

მზიდი კედლები
გარე
შიგა

არამზიდი კედლები და ტიხრები
გარე

არამზიდი კედლები და ტიხრები
შიგა

იატაკის კონსტრუქცია და არაძირითადი ნაწილები

სახურავის კონსტრუქცია და არაძირითადი ნაწილები

პირობითი ნიშნები:

82 / 235 — 90 წთ / კ1
- კარის თავისუფალი სიგანე
- ხანძარმედეგობა
- კარის ნუმერაცია
- კარის თავისუფალი სიმაღლე

EXIT — გასასვლელი აღმნიშვნელი განათებული ნიშანი

1 საათიანი ხანძარმედეგობის აღმნიშვნელი ხაზი

2 საათიანი ხანძარმედეგობის აღმნიშვნელი ხაზი

3 საათიანი ხანძარმედეგობის აღმნიშვნელი ხაზი

სახანძრო მილი

სიმბოლოს სახელწოდება
ხელის ცეცხლმაქრი
სახანძრო მილდგარი
ორმხრივი კავშირის სისტემა
კვამლზე მორეაგირე მაუწყებელი
კვამლის ავტომატური აღმომჩენი
ავტოსაშხეფი
ალტერნატიული ავტომატური ცეცხლქრობის სისტემა
სახანძრო განგაშის ღილაკი
დამკავებელთა შეტყობინების სისტემა (სახანძრო სიგნალიზაცია)
ავარიული განათება
საავარიო განათება
სახანძრო მისაერთებელი
სახანძრო ჰიდრანტი

შენიშვნა:

შემოზღუდული ავტოსადგომი აღჭურვილი იქნება მექანიკური განიავების სისტემით

შემოზღუდული ავტოსადგომი აღჭურვილი იქნება ავტოსაშხეფი სისტემით

ვესტიბიული აღჭურვილი იქნება დამოუკიდებელი განიავების სისტემით.

ლიფტის ფოიე განიავდება მექანიკურად.

ლიფტის შახტა აღჭურვილი იქნება ჰაერის დაწნევის სისტემით.

ჰაერის დაწნევის სისტემა უზრუნველყოფილი იქნება სათადარიგო ელმომარაგებით.

დენის გათიშვის შემთხვევაში სათადარიგო ელექტროსისტემა ავტომატურად გაანათებს გასასვლელ საშუალებებს.

კონსტრუქციული პროექტის დამუშავებისას დაცული იქნას I-B კონსტრუქციის ტიპის მოთხოვნები.

ხანძარსაწინააღმდეგო დაცვის სისტემების საინჟინრო დოკუმენტაცია დამუშავდეს 28.01.16 წ. №41 დადგენილების შესაბამისად.

შ.პ.ს. "დმ სტუდია"

შეთანხმებული ბრგ-ს ბრძანება:

ბრძანება №387 25.08.2023

საპროექტო ობიექტი

მრავალბინიანი საცხოვრებელი კომპლექსი

შენობა N2 (ბლოკები N6, N8, N10)

ახალი მშენებლობა

საპროექტო ობიექტის მისამართი

ქ.თბილისი,
ლისის ტბის მიმდებარედ

საკადასტრო კოდი: 01.14.16.008.073

მიწის ნაკვეთის ფართობი: 46 825კვ.მ

ფუნქციური ზონა: სზ-5

ტერიტორიულ-სტრუქტურული ზონა:

პერიფერიული ზონა (პზ)

დადგენილი განაშენიანების რეგულირების პარამეტრები:

კ1 - 0.4
კ2 - 1.6
კ3 - 0.3

შენობა 2

საცხოვრებელი ფართობი – 620.8 მ²

საზაფხულო ფართობი – 135.5 მ²

კიბის უჯრედის და სადარბაზოს ფართობი – 232.9 მ²

მათ შორის:

ბლოკი 6

საცხოვრებელი ფართობი – 227.1 მ²

საზაფხულო ფართობი – 56.3 მ²

კიბის უჯრედის და სადარბაზოს ფართობი – 51.7 მ²

ბლოკი 8

საცხოვრებელი ფართობი – 258.4 მ²

საზაფხულო ფართობი – 46.8 მ²

კიბის უჯრედის და სადარბაზოს ფართობი – 141.0 მ²

ბლოკი 10

საცხოვრებელი ფართობი – 135.3 მ²

საზაფხულო ფართობი – 32.4 მ²

კიბის უჯრედის და სადარბაზოს ფართობი – 40.2 მ²

CAD FILE: შესრულებულია ArchiCad ფაილში და წარმოდგენილია PDF ფაილის სახით

დამკვეთი:

შპს. "არქტური ლისი"
ID ნომერი: 426138271

არქიტექტორები:	ხელმოწერა
მ. ნიკოლაიშვილი	
თ. კოშაძე	
ნ. კოშაძე	
მ. ბახტაძე	
გ. დავითაია	

გეგმა +1.50 ნიშნულზე

ხანძარსაწინააღმდეგო გეგმა

ხ - 101

ფორმატი A-1   მ 1:100

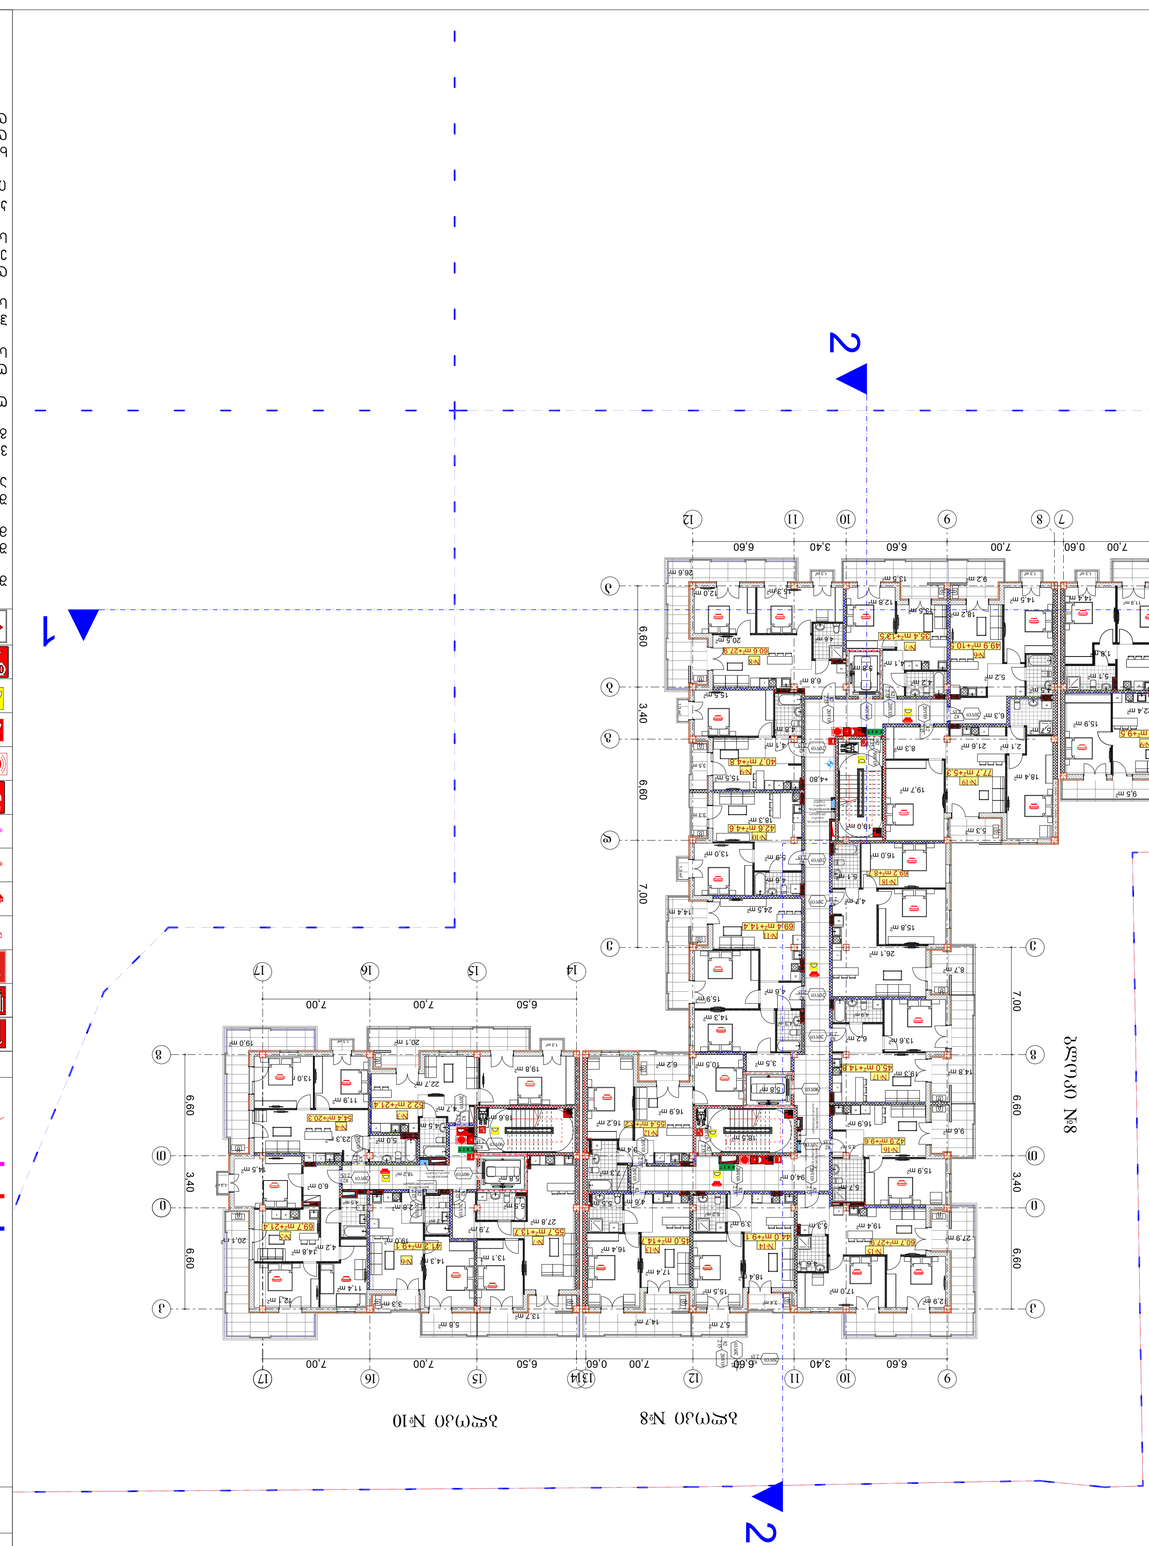

















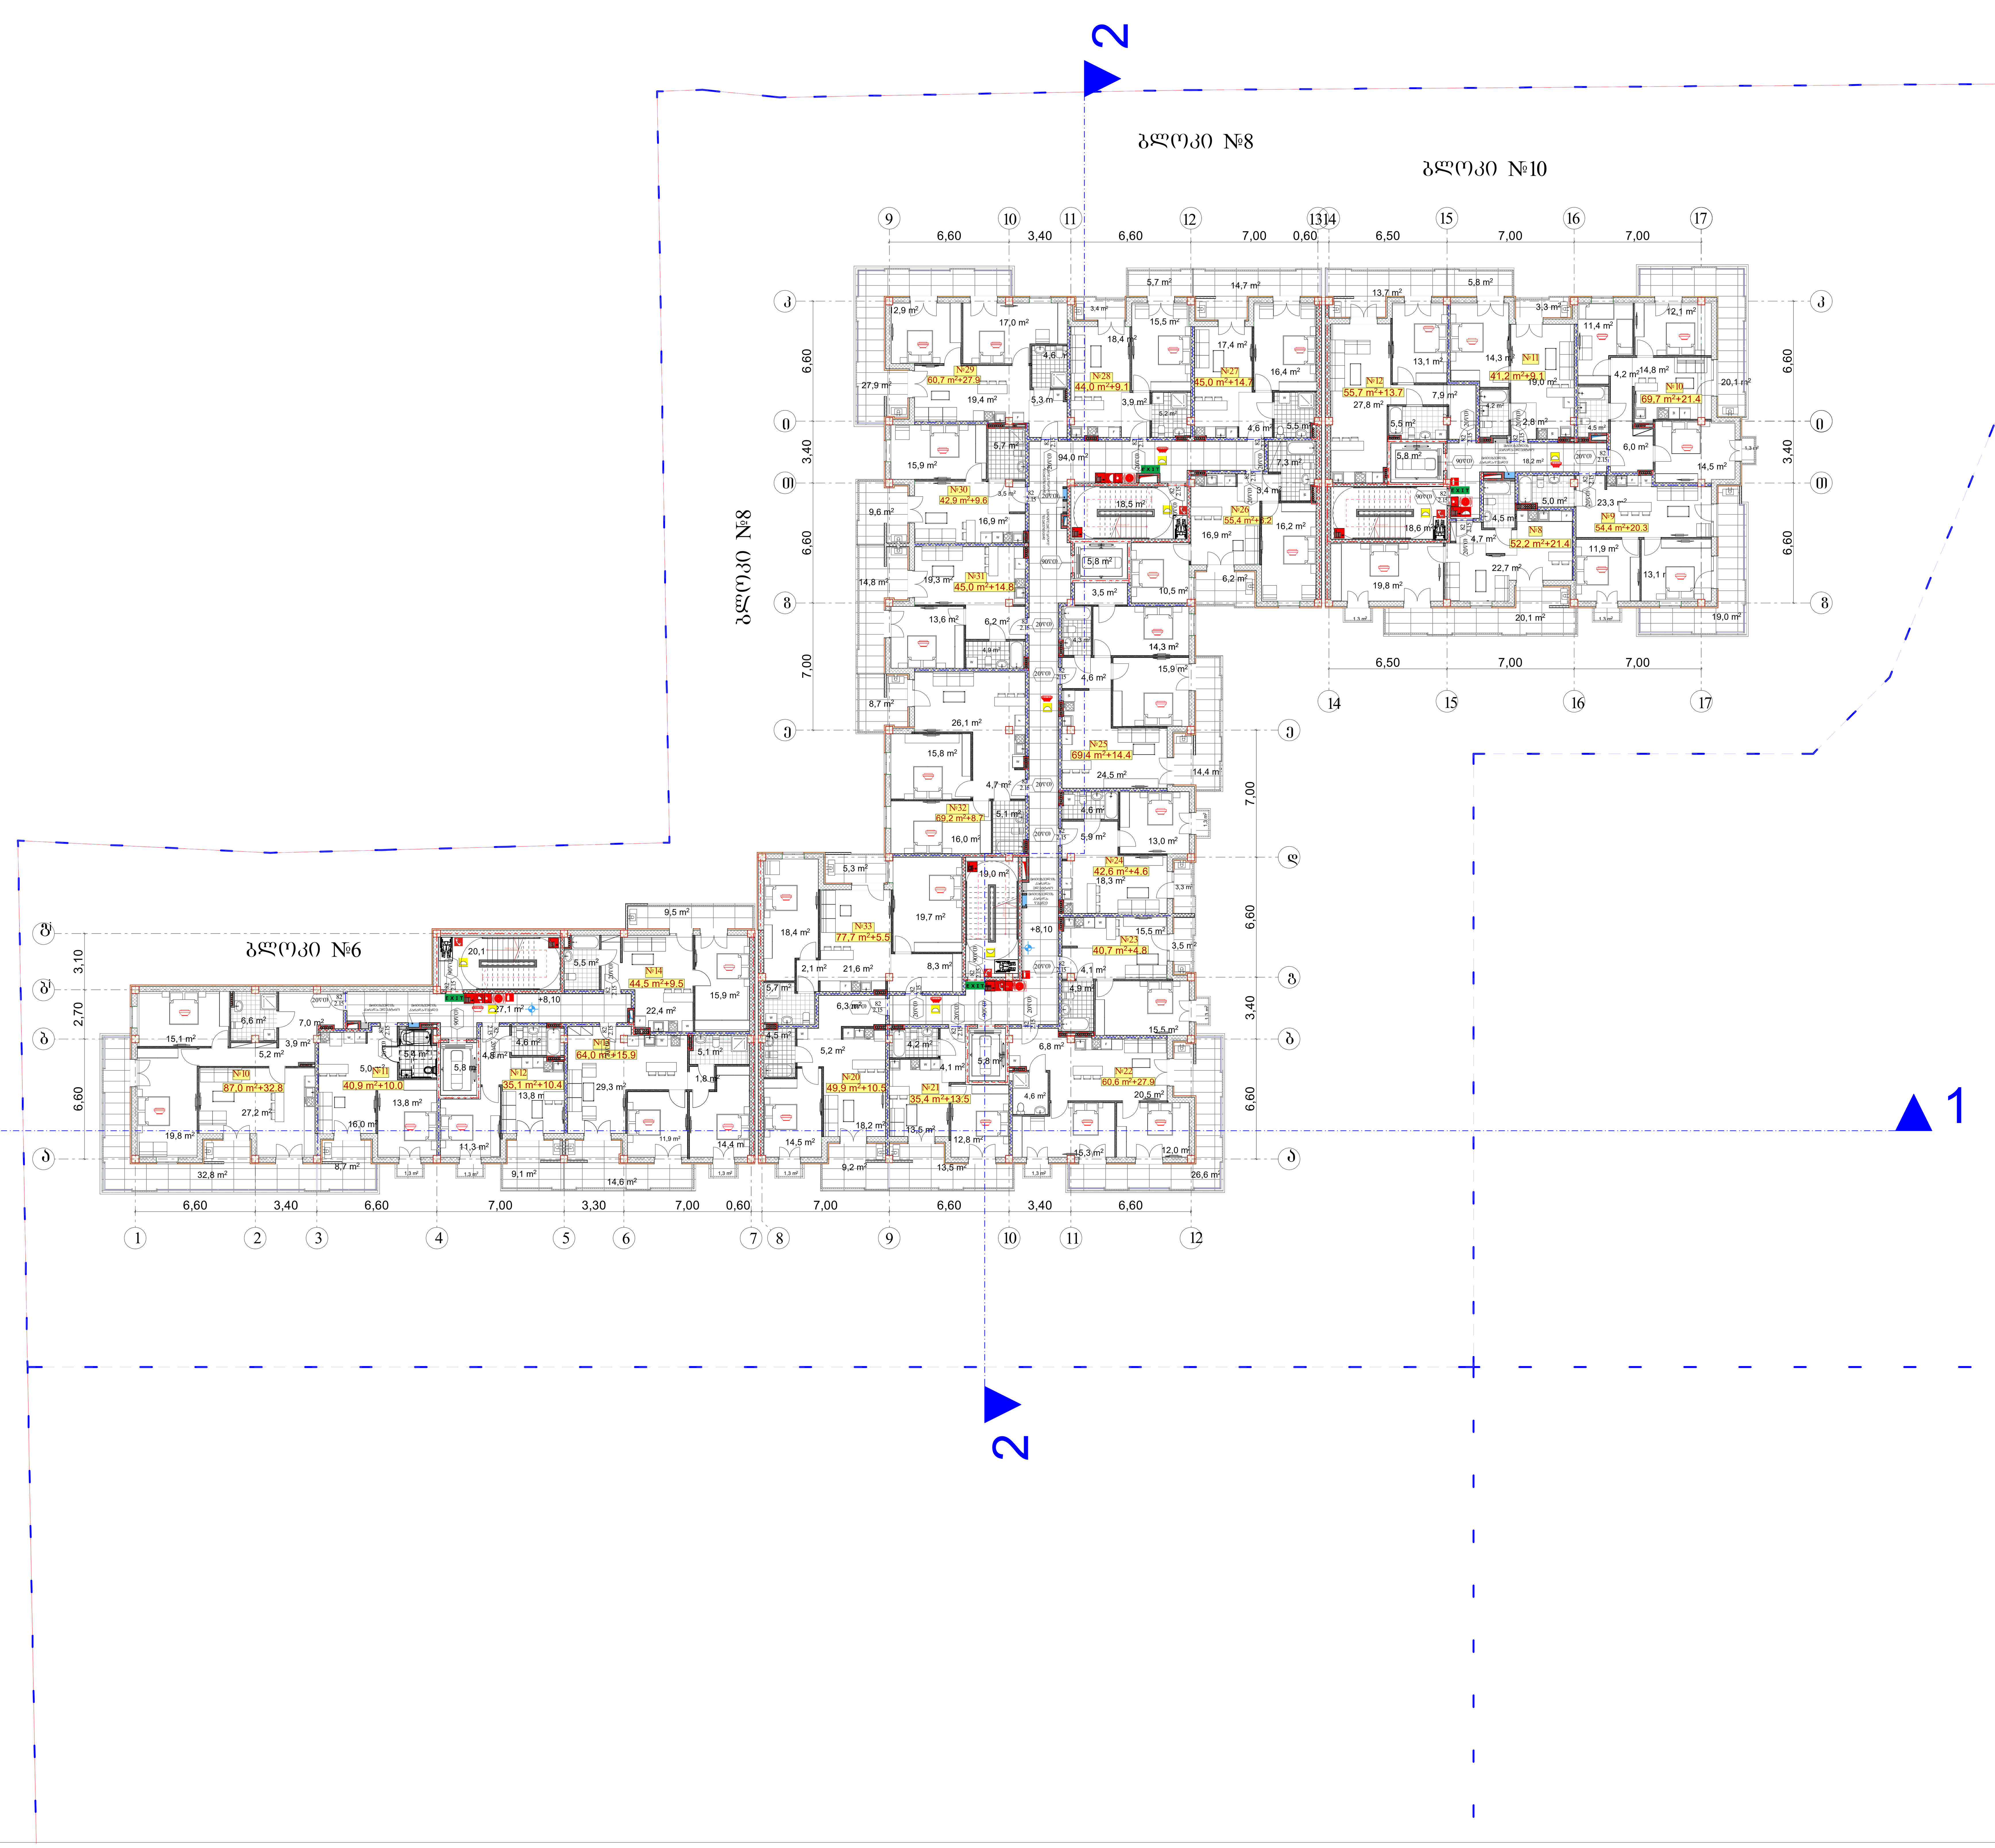

შენობის ელემენტები
ძირითადი კონსტრუქციული ჩარჩო
მზიდი კედლები გარე შიგა
არამზიდი კედლები და ტიხრები გარე
არამზიდი კედლები და ტიხრები შიგა
იატაკის კონსტრუქცია და არაძირითადი ნაწილები
სახურავის კონსტრუქცია და არაძირითადი ნაწილები

პირობითი ნიშნები:

82 / 235 — 90 წთ — კ1

- კარის თავისუფალი სიგანე
- ხანძარმედეგობა
- კარის ნუმერაცია
- კარის თავისუფალი სიმაღლე

EXIT — გასასვლელი აღმნიშვნელი განათებული ნიშანი

1 საათიანი ხანძარმედეგობის აღმნიშვნელი ხაზი

2 საათიანი ხანძარმედეგობის აღმნიშვნელი ხაზი

3 საათიანი ხანძარმედეგობის აღმნიშვნელი ხაზი

სახანძრო მილი

სიმბოლოს სახელწოდება
ხელის ცეცხლმაქრი
სახანძრო მილდგარი
ორმხრივი კავშირის სისტემა
კვამლზე მორეაგირე მაუწყებელი
კვამლის ავტომატური აღმომჩენი
ავტოსაშხეფი
ალტერნატიული ავტომატური ცეცხლქრობის სისტემა
სახანძრო განგაშის ღილაკი
დამქავებელთა შეტყობინების სისტემა (სახანძრო სიგნალიზაცია)
ავარიული განათება
საავარიო განათება
სახანძრო მისაერთებელი
სახანძრო ჰიდრანტი

შენიშვნა:

შემოზღუდული ავტოსადგომი აღჭურვილი იქნება მექანიკური განიავების სისტემით

შემოზღუდული ავტოსადგომი აღჭურვილი იქნება ავტოსაშხეფი სისტემით

ვესტიბიული აღჭურვილი იქნება დამოუკიდებელი განიავების სისტემით.

ლიფტის ფოიე განიავდება მექანიკურად.

ლიფტის შახტა აღჭურვილი იქნება ჰაერის დაწნევის სისტემით.

ჰაერის დაწნევის სისტემა უზრუნველყოფილი იქნება სათადარიგო ელმომარაგებით.

დენის გათიშვის შემთხვევაში სათადარიგო ელექტროსისტემა ავტომატურად გაანათებს გასასვლელ საშუალებებს.

კონსტრუქციული პროექტის დამუშავებისას დაცული იქნას I-B კონსტრუქციის ტიპის მოთხოვნები.

ხანძარსაწინააღმდეგო დაცვის სისტემების საინჟინრო დოკუმენტაცია დამუშავდეს 28.01.16 წ. №41 დადგენილების შესაბამისად.

შ.პ.ს. "დმ სტუდია"

შეთანხმებული ბრგ-ს ბრძანება:

ბრძანება №387 25.08.2023

საპროექტო ობიექტი

მრავალბინიანი საცხოვრებელი კომპლექსი

შენობა N2 (ბლოკები N6, N8, N10)

ახალი მშენებლობა

საპროექტო ობიექტის მისამართი

ქ.თბილისი,
ლისის ტბის მიმდებარედ

საკადასტრო კოდი: 01.14.16.008.073

მიწის ნაკვეთის ფართობი: 46 825კვ.მ

ფუნქციური ზონა: სზ-5

ტერიტორიულ-სტრუქტურული ზონა:

პერიფერიული ზონა (პზ)

დადგენილი განაშენიანების რეგულირების პარამეტრები:

კ1 - 0.4
კ2 - 1.6
კ3 - 0.3

შენობა 2

საცხოვრებელი ფართობი – 1283.2 მ²

საზაფხულო ფართობი – 336.5 მ²

კიბის უჯრედის და სადარბაზოს ფართობი – 238.8მ²

მათ შორის:

ბლოკი 6

საცხოვრებელი ფართობი – 271.5 მ²

საზაფხულო ფართობი – 78.6 მ²

კიბის უჯრედის და სადარბაზოს ფართობი – 53.0 მ²

ბლოკი 8

საცხოვრებელი ფართობი – 738.5მ²

საზაფხულო ფართობი – 172.0 მ²

კიბის უჯრედის და სადარბაზოს ფართობი – 143.2 მ²

ბლოკი 10

საცხოვრებელი ფართობი – 273.2 მ²

საზაფხულო ფართობი – 85.9 მ²

კიბის უჯრედის და სადარბაზოს ფართობი – 42.6 მ²

CAD FILE:
შესრულებულია ArchiCad ფაილში და წარმოდგენილია PDF ფაილის სახით

დამკვეთი:
შპს. "არქტური ლისი"
ID ნომერი: 426138271

არქიტექტორები:	ხელმოწერა
მ. ნიკოლაიშვილი	
თ. კოშაძე	
ნ. კოშაძე	
მ. ბახტაძე	
გ. დავითაია	

გეგმა +8.10 ნიშნულზე

ხანძარსაწინააღმდეგო გეგმა

ხ - 103

ფორმატი A-1 მ 1:100

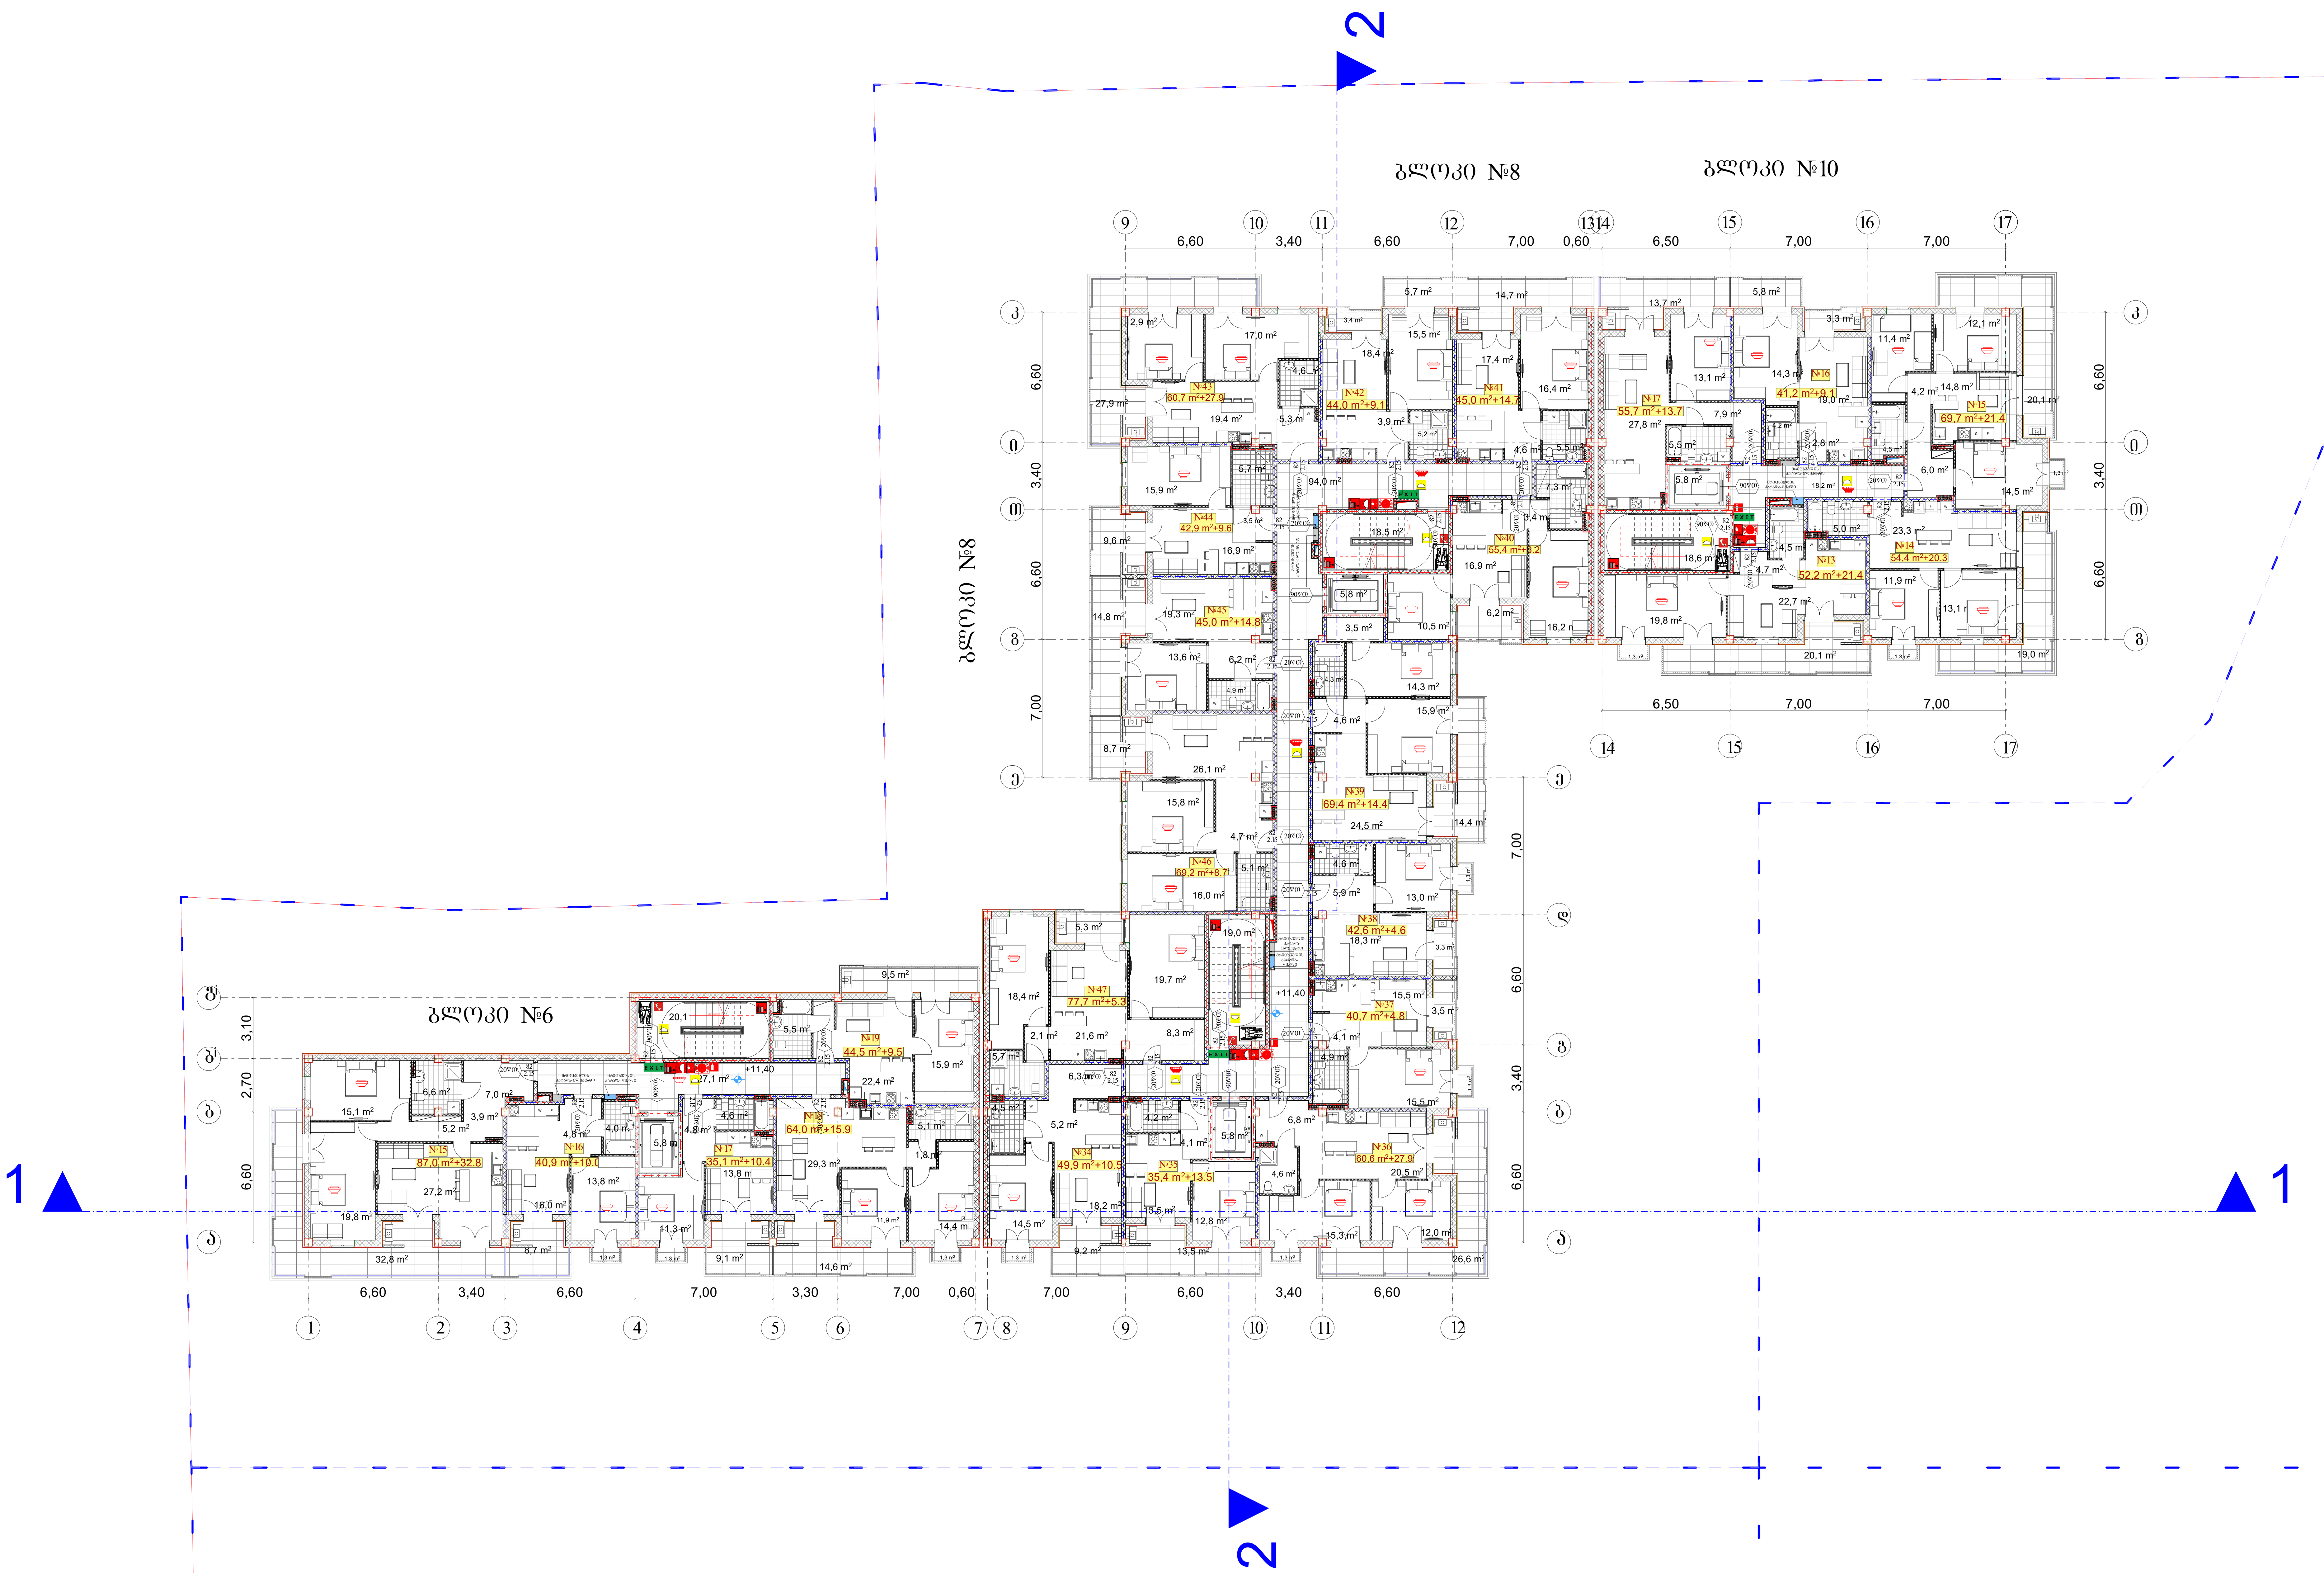

შენობის ელემენტები
ძირითადი კონსტრუქციული ჩარჩო
მზიდი კედლები გარე შიგა
არამზიდი კედლები და ტიხრები გარე
არამზიდი კედლები და ტიხრები შიგა
იატაკის კონსტრუქცია და არაძირითადი ნაწილები
სახურავის კონსტრუქცია და არაძირითადი ნაწილები

პირობითი ნიშნები:

82 / 235 — 90 წთ / კ1
- კარის თავისუფალი სიგანე
- ხანძარმედეგობა
- კარის ნუმერაცია
- კარის თავისუფალი სიმაღლე

EXIT — გასასვლელი აღმნიშვნელი განათებული ნიშანი

- 1 საათიანი ხანძარმედეგობის აღმნიშვნელი ხაზი
- 2 საათიანი ხანძარმედეგობის აღმნიშვნელი ხაზი
- 3 საათიანი ხანძარმედეგობის აღმნიშვნელი ხაზი
- სახანძრო მილი

სიმბოლოს სახელწოდება
ხელის ცეცხლმაქრი
სახანძრო მილდგარი
ორმხრივი კავშირის სისტემა
კვამლზე მორეაგირე მაუწყებელი
კვამლის ავტომატური აღმომჩენი
ავტოსაშხეფი
ალტერნატიული ავტომატური ცეცხლქრობის სისტემა
სახანძრო განგაშის ღილაკი
დამქავებელთა შეტყობინების სისტემა (სახანძრო სიგნალიზაცია)
ავარიული განათება
საავარიო განათება
სახანძრო მისაერთებელი
სახანძრო ჰიდრანტი

შენიშვნა:

შემოზღუდული ავტოსადგომი აღჭურვილი იქნება მექანიკური განიავების სისტემით

შემოზღუდული ავტოსადგომი აღჭურვილი იქნება ავტოსაშხეფი სისტემით

ვესტიბიული აღჭურვილი იქნება დამოუკიდებელი განიავების სისტემით.

ლიფტის ფოიე განიავდება მექანიკურად.

ლიფტის შახტა აღჭურვილი იქნება ჰაერის დაწნევის სისტემით.

ჰაერის დაწნევის სისტემა უზრუნველყოფილი იქნება სათადარიგო ელმომარაგებით.

დენის გათიშვის შემთხვევაში სათადარიგო ელექტროსისტემა ავტომატურად გაანათებს გასასვლელ საშუალებებს.

კონსტრუქციული პროექტის დამუშავებისას დაცული იქნას I-B კონსტრუქციის ტიპის მოთხოვნები.

ხანძარსაწინააღმდეგო დაცვის სისტემების საინჟინრო დოკუმენტაცია დამუშავდეს 28.01.16 წ. №41 დადგენილების შესაბამისად.

შ.პ.ს. "დმ სტუდია"

შეთანხმებული ბრგ-ს ბრძანება:

ბრძანება №387 25.08.2023

საპროექტო ობიექტი

მრავალბინიანი საცხოვრებელი კომპლექსი

შენობა N2 (ბლოკები N6, N8, N10)

ახალი მშენებლობა

საპროექტო ობიექტის მისამართი

ქ.თბილისი,
ლისის ტბის მიმდებარედ

საკადასტრო კოდი: 01.14.16.008.073

მიწის ნაკვეთის ფართობი: 46 825კვ.მ

ფუნქციური ზონა: სზ-5

ტერიტორიულ-სტრუქტურული ზონა:

პერიფერიული ზონა (პზ)

დადგენილი განაშენიანების რეგულირების პარამეტრები:

კ1 - 0.4
კ2 - 1.6
კ3 - 0.3

შენობა 2
საცხოვრებელი ფართობი – 1283.2 მ²
საზაფხულო ფართობი – 336.5 მ²
კიბის უჯრედის და სადარბაზოს ფართობი – 238.8მ²

მათ შორის:

ბლოკი 6
საცხოვრებელი ფართობი – 271.5 მ²
საზაფხულო ფართობი – 78.6 მ²
კიბის უჯრედის და სადარბაზოს ფართობი – 53.0 მ²

ბლოკი 8
საცხოვრებელი ფართობი – 738.5მ²
საზაფხულო ფართობი – 172.0 მ²
კიბის უჯრედის და სადარბაზოს ფართობი – 143.2 მ²

ბლოკი 10
საცხოვრებელი ფართობი – 273.2 მ²
საზაფხულო ფართობი – 85.9 მ²
კიბის უჯრედის და სადარბაზოს ფართობი – 42.6 მ²

CAD FILE:
შეასრულებულია ArchiCad ფაილში და წარმოდგენილია PDF ფაილის სახით

დამკვეთი:
შპს. "არქტური ლისი"
ID ნომერი: 426138271

არქიტექტორები:	ხელმოწერა
მ. ნიკოლაიშვილი	
თ. კოშაძე	
ნ. კოშაძე	
მ. ბახტაძე	
გ. დავითაია	

გეგმა +11.40 ნიშნულზე

ხანძარსაწინააღმდეგო გეგმა

ხ - 104

ფორმატი A-1 მ 1:100

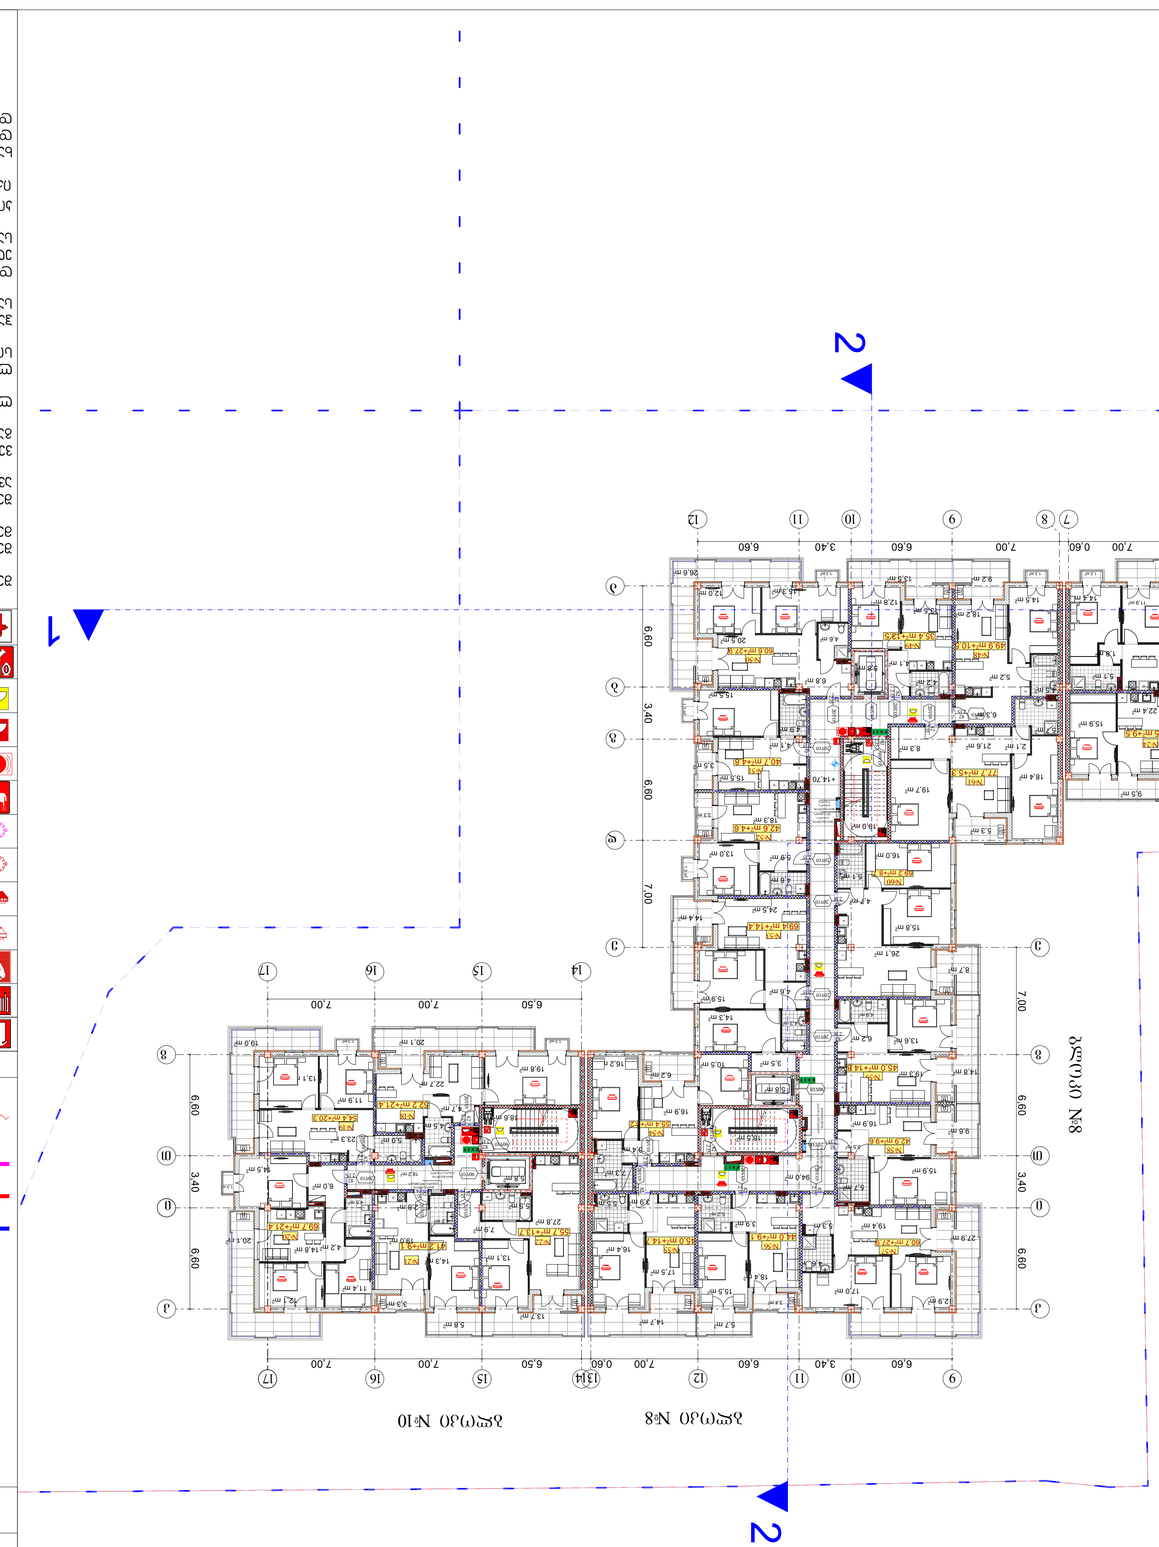



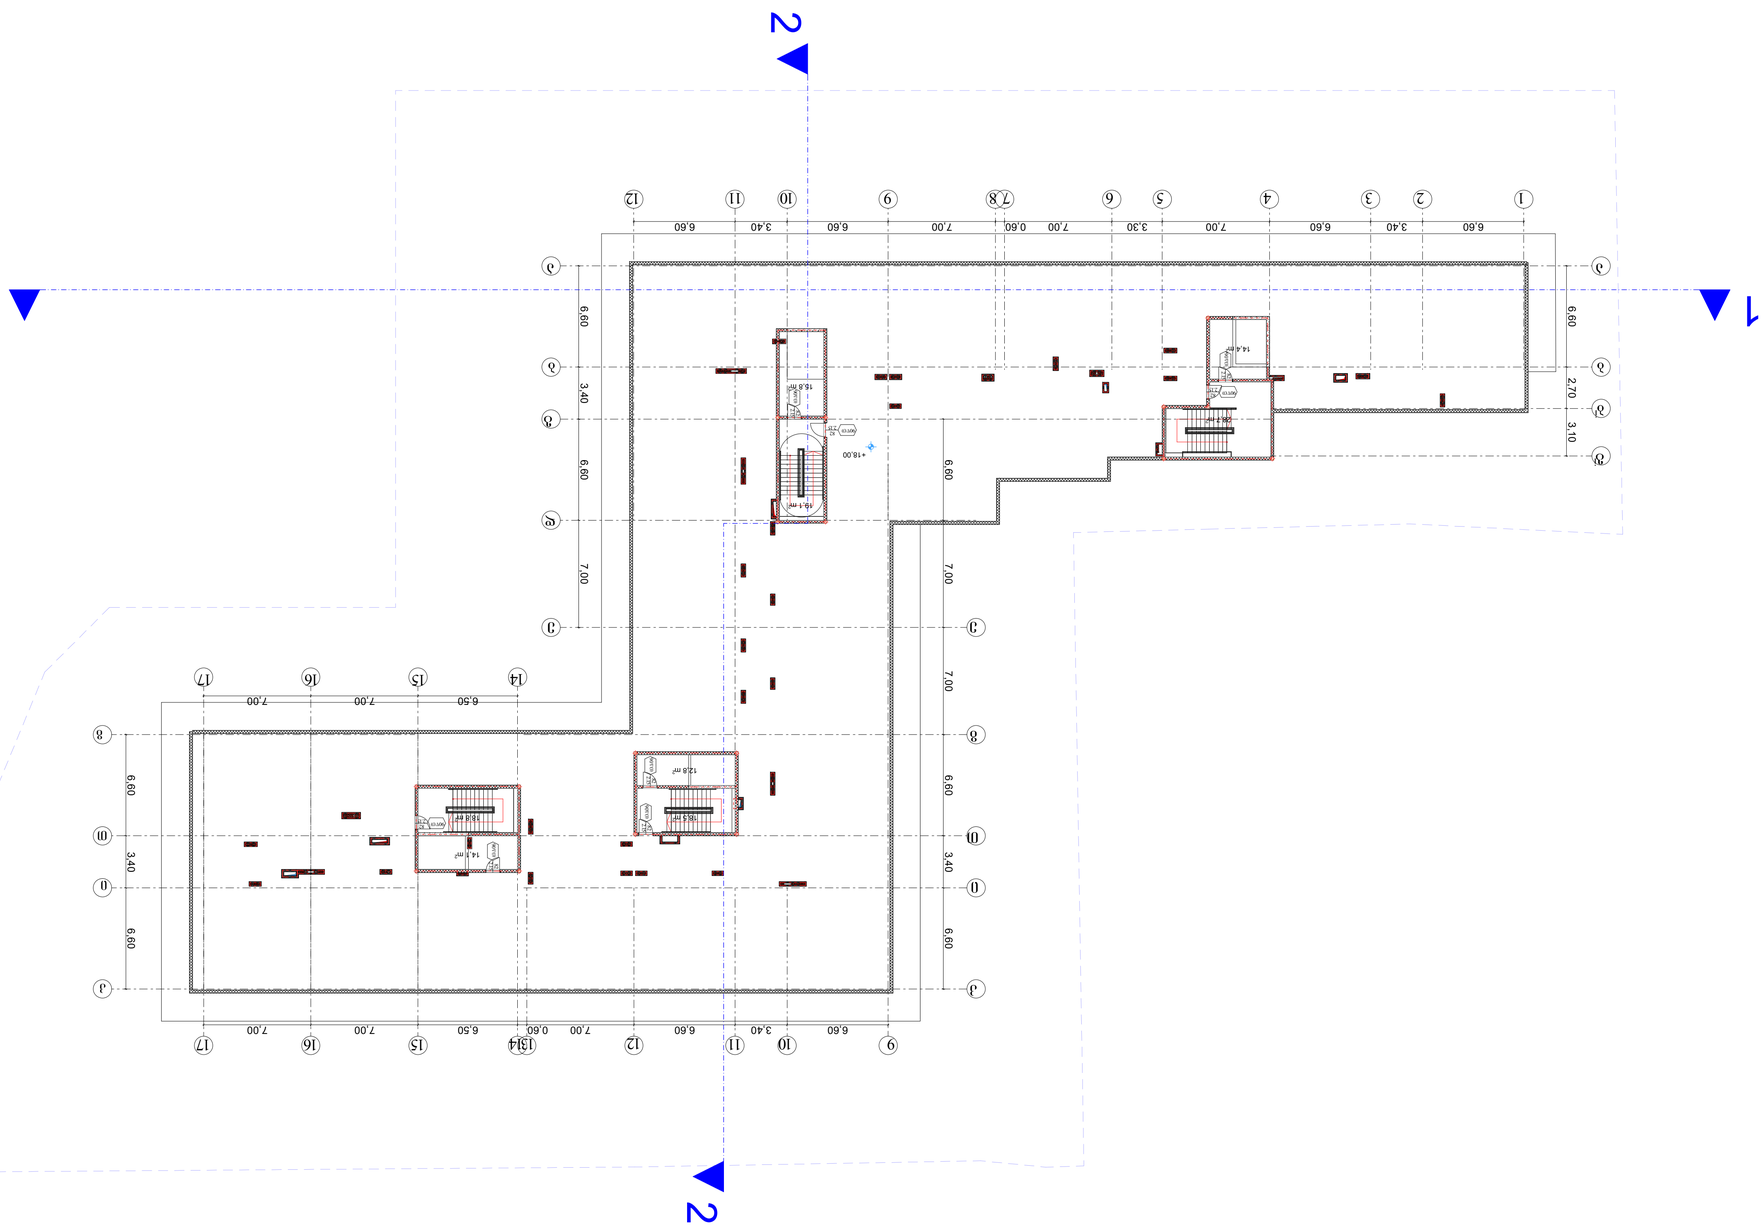
1
2
1
2
6.60
3.40
7.00
6.60
3.30
7.00
7.00
0.60
6.60
3.40
6.60
1
2
3
4
5
6
7
8
9
10
11
12
3.40
6.60
7.00
7.00
6.50
7.00
7.00
6.60
3.40
6.60
9
10
11
12
13
14
15
16
17
6.60
3.40
6.60
7.00
7.00
6.50
7.00
7.00
6.60
3.40
6.60
3
8
10
0
3
8
10
0
14
15
16
17
+18.00
+18.00
+18.00

მისაწვდომობა

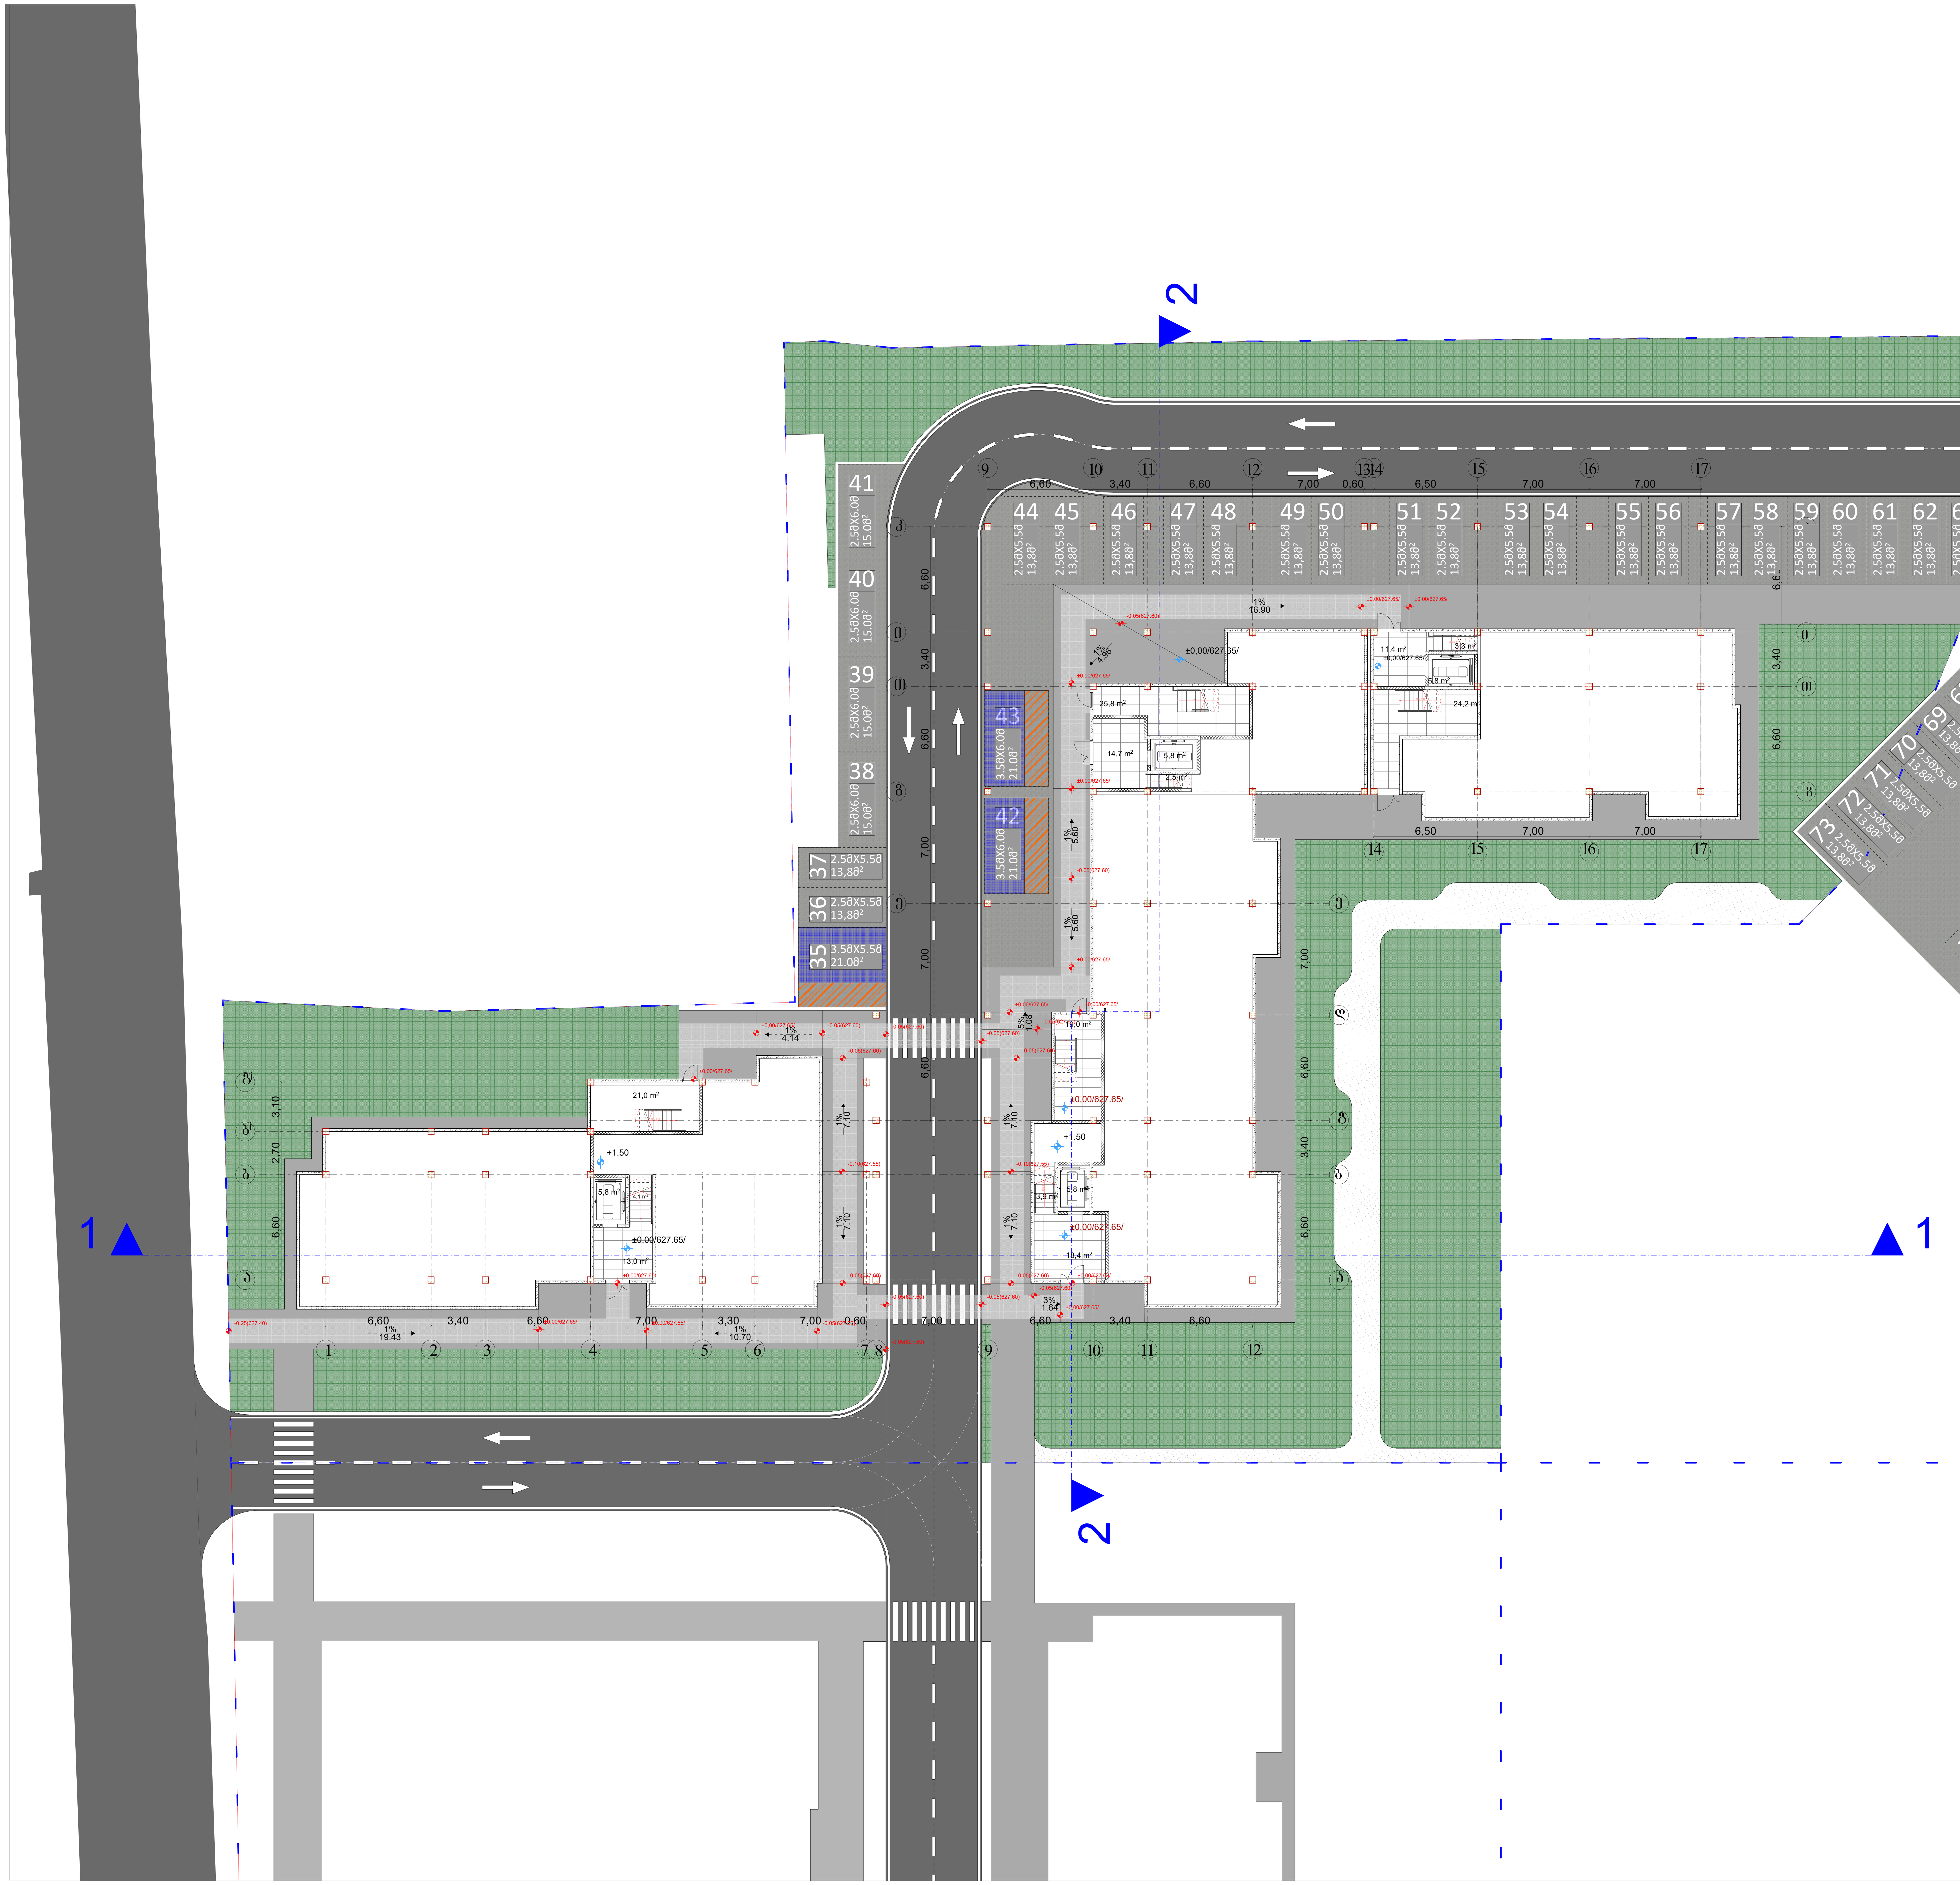

პირობითი ნიშნები

მისაწვდომი სვლაგეზი

მოსატრიალებელი სივრცეები

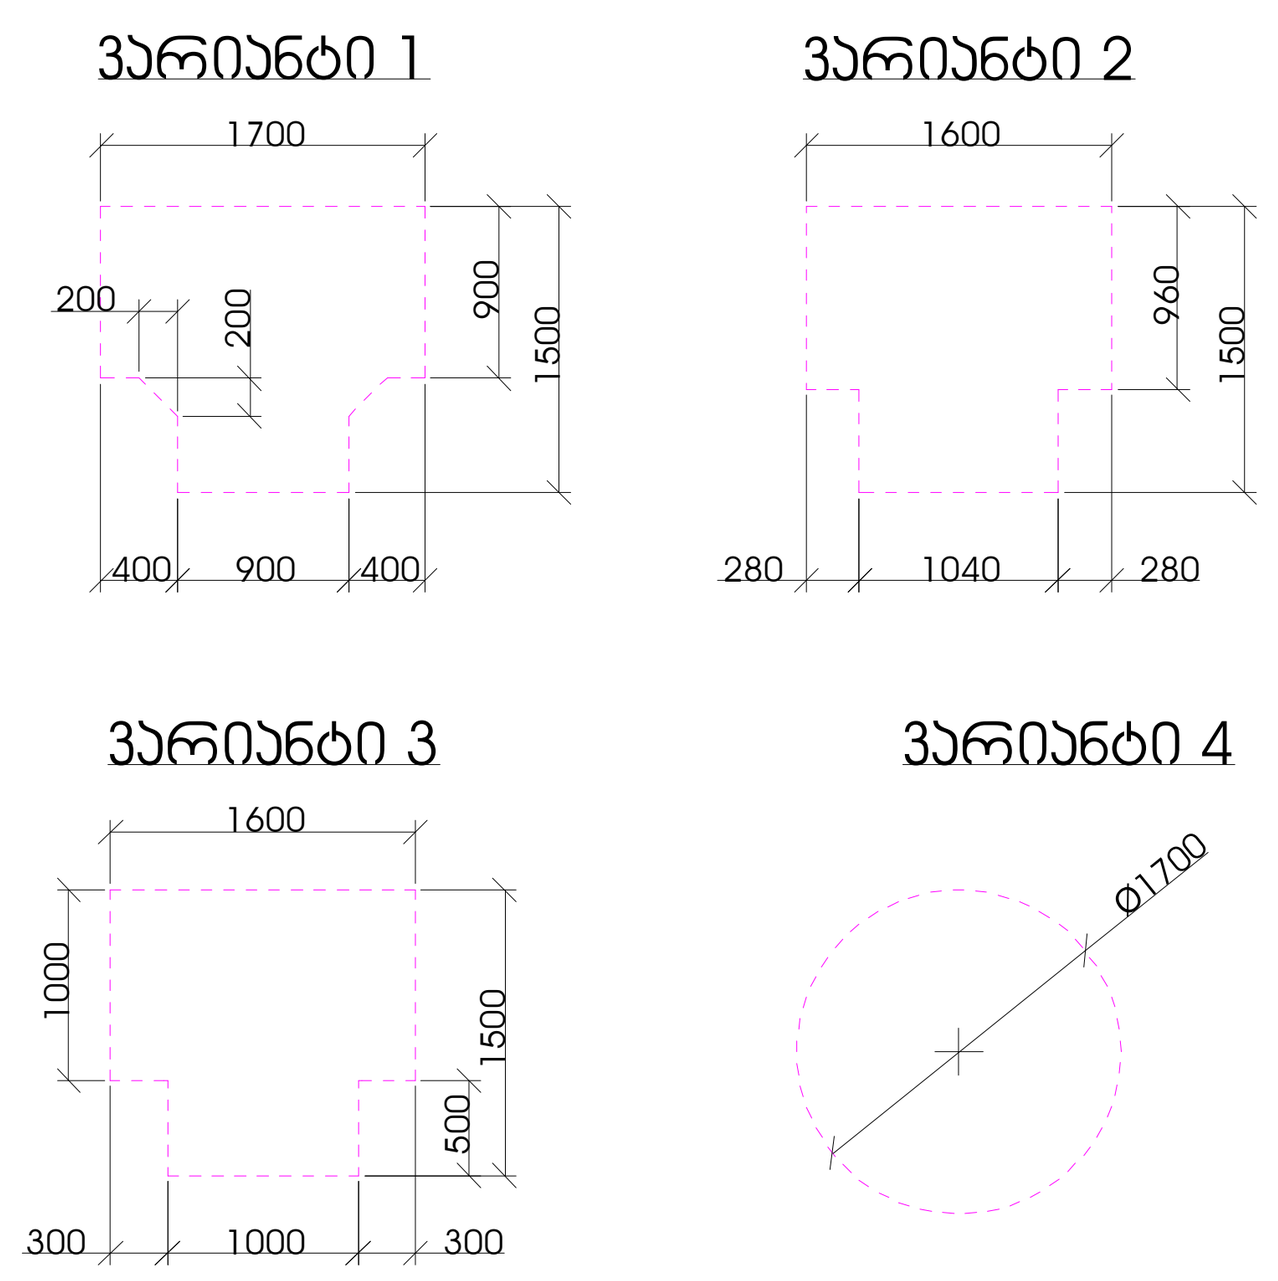

კარის წინ თავისუფალი სივრცე

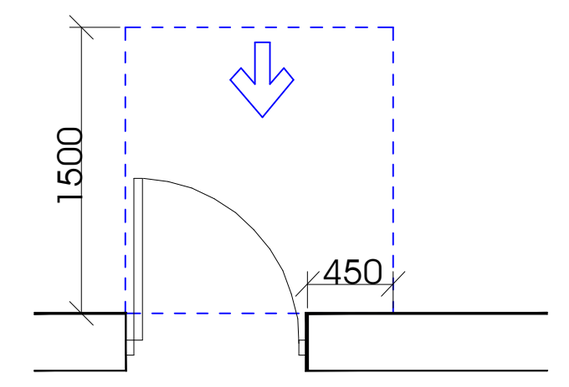

თავისუფალი სივრცე კართან მანევრირებისთვის
- ანჯამიანი კარი
წინიდან მისაწვდომი - გამოწევით გაღება

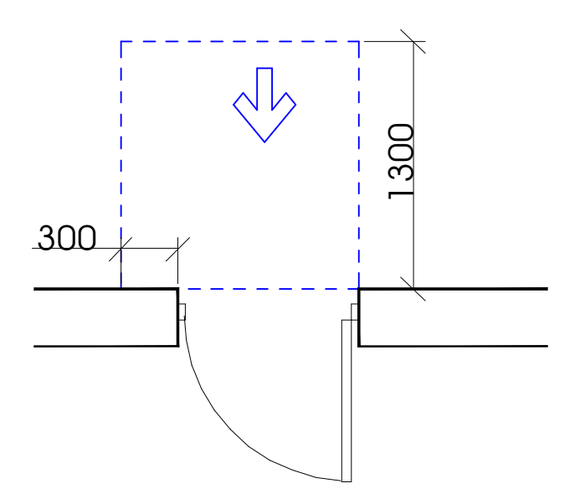

თავისუფალი სივრცე კართან მანევრირებისთვის
- ანჯამიანი კარი
წინიდან მისაწვდომი - მიწოლით გაღება

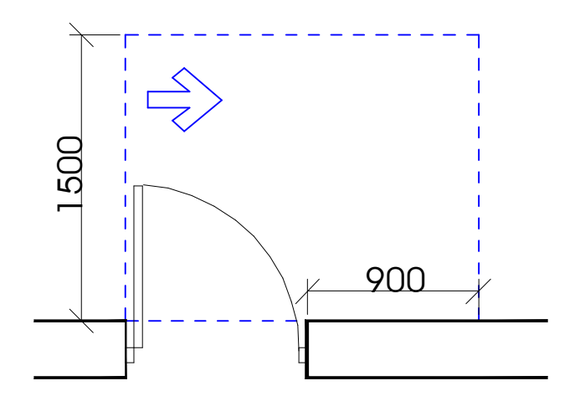

თავისუფალი სივრცე კართან მანევრირებისთვის
- ანჯამიანი კარი
ანჯამის მხრიდან მისაწვდომი - გამოწევით გაღება

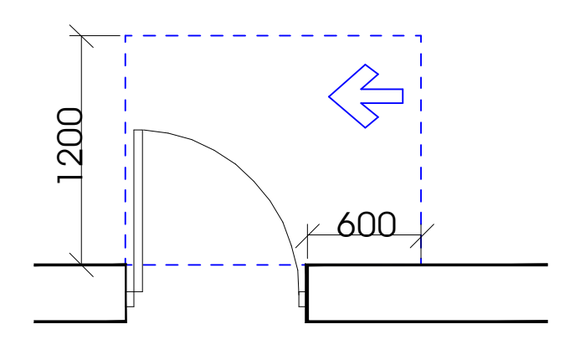

თავისუფალი სივრცე კართან მანევრირებისთვის
- ანჯამიანი კარი
საკეტის მხრიდან მისაწვდომი - გამოწევით გაღება

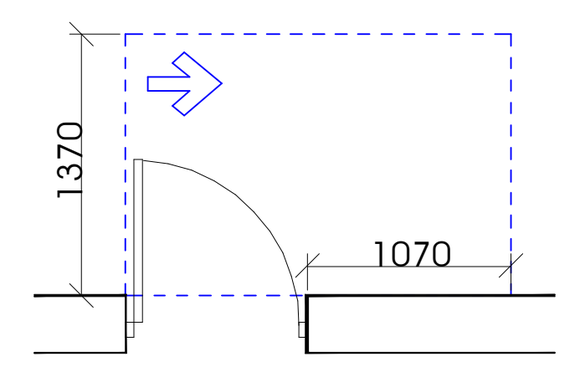

თავისუფალი სივრცე კართან მანევრირებისთვის
- ანჯამიანი კარი
ანჯამის მხრიდან მისაწვდომი - გამოწევით გაღება

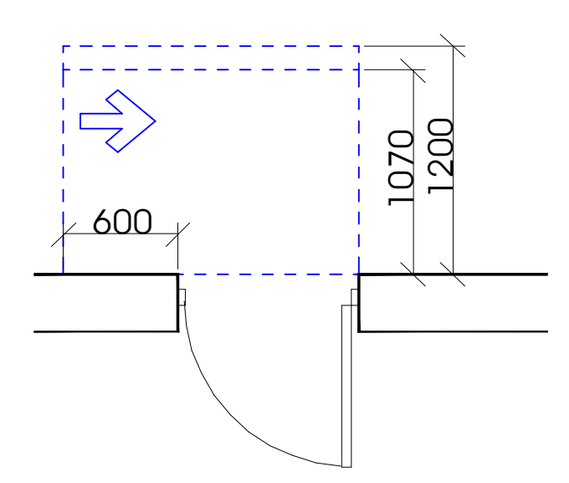

თავისუფალი სივრცე კართან მანევრირებისთვის
- ანჯამიანი კარი
საკეტის მხრიდან მისაწვდომი - მიწოლით გაღება
120 მინ. თუ მოწყობილია მიმხურავი

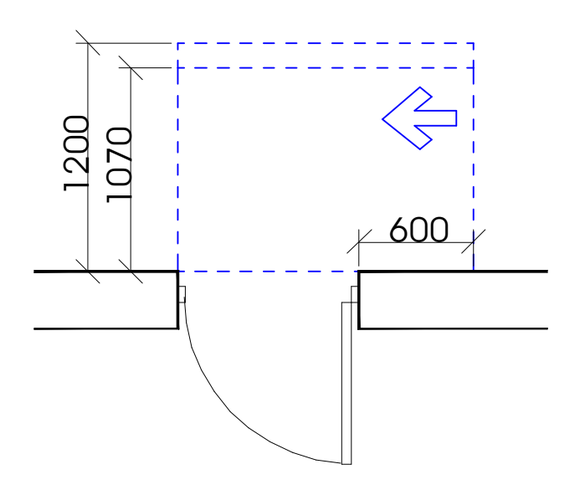

თავისუფალი სივრცე კართან მანევრირებისთვის
- ანჯამიანი კარი
ანჯამის მხრიდან მისაწვდომი - მიწოლით გაღება
120 მინ. თუ მოწყობილია მიმხურავი

შენიშვნები

1. იატაკის ზედაპირები მოეწყობა ისე, რომ იქნება მდგრადი, მყარი და არასრიალა.

შ.პ.ს. "დმ სტუდია"

შეთანხმებული ბრგ-ს ბრძანება:

ბრძანება №387 25.08.2023

საპროექტო ობიექტი

მრავალბინიანი საცხოვრებელი კომპლექსი

შენობა N2 (ბლოკები N6, N8, N10)

ახალი მშენებლობა

საპროექტო ობიექტის მისამართი

ქ.თბილისი,
ლისის ტბის მიმდებარედ

საკადასტრო კოდი: 01.14.16.008.073

მიწის ნაკვეთის ფართობი: 46 825კვ.მ

ფუნქციური ზონა: სზ-5

ტერიტორიულ-სტრუქტურული ზონა:

პერიფერიული ზონა (პზ)

დადგენილი განაშენიანების რეგულირების პარამეტრები:

კ1 - 0.4
კ2 - 1.6
კ3 - 0.3

შენობა 2	184.5 მ²
მათ შორის:	
ბლოკი 6	
კიბის უჯრედის და სადარბაზოს ფართობი	43.9 მ²
ბლოკი 8	
კიბის უჯრედის და სადარბაზოს ფართობი	95.9 მ²
ბლოკი 10	
კიბის უჯრედის და სადარბაზოს ფართობი	44.7 მ²

CAD FILE:
შესრულებულია ArchiCad ფაილში და წარმოდგენილია PDF ფაილის სახით

დამკვეთი:
შპს. "არქტური ლისი"
ID ნომერი: 426138271

არქიტექტორები:	ხელმოწერა
მ. ნიკოლაიშვილი	
თ. კოშაძე	
ნ. კოშაძე	
მ. ბახტაძე	
გ. დავითაია	

გეგმა 0.00 ნიშნულზე

მისაწვდომობის გეგმა

აე - 100 - მგ

ფორმატი A-1 მ 1:100

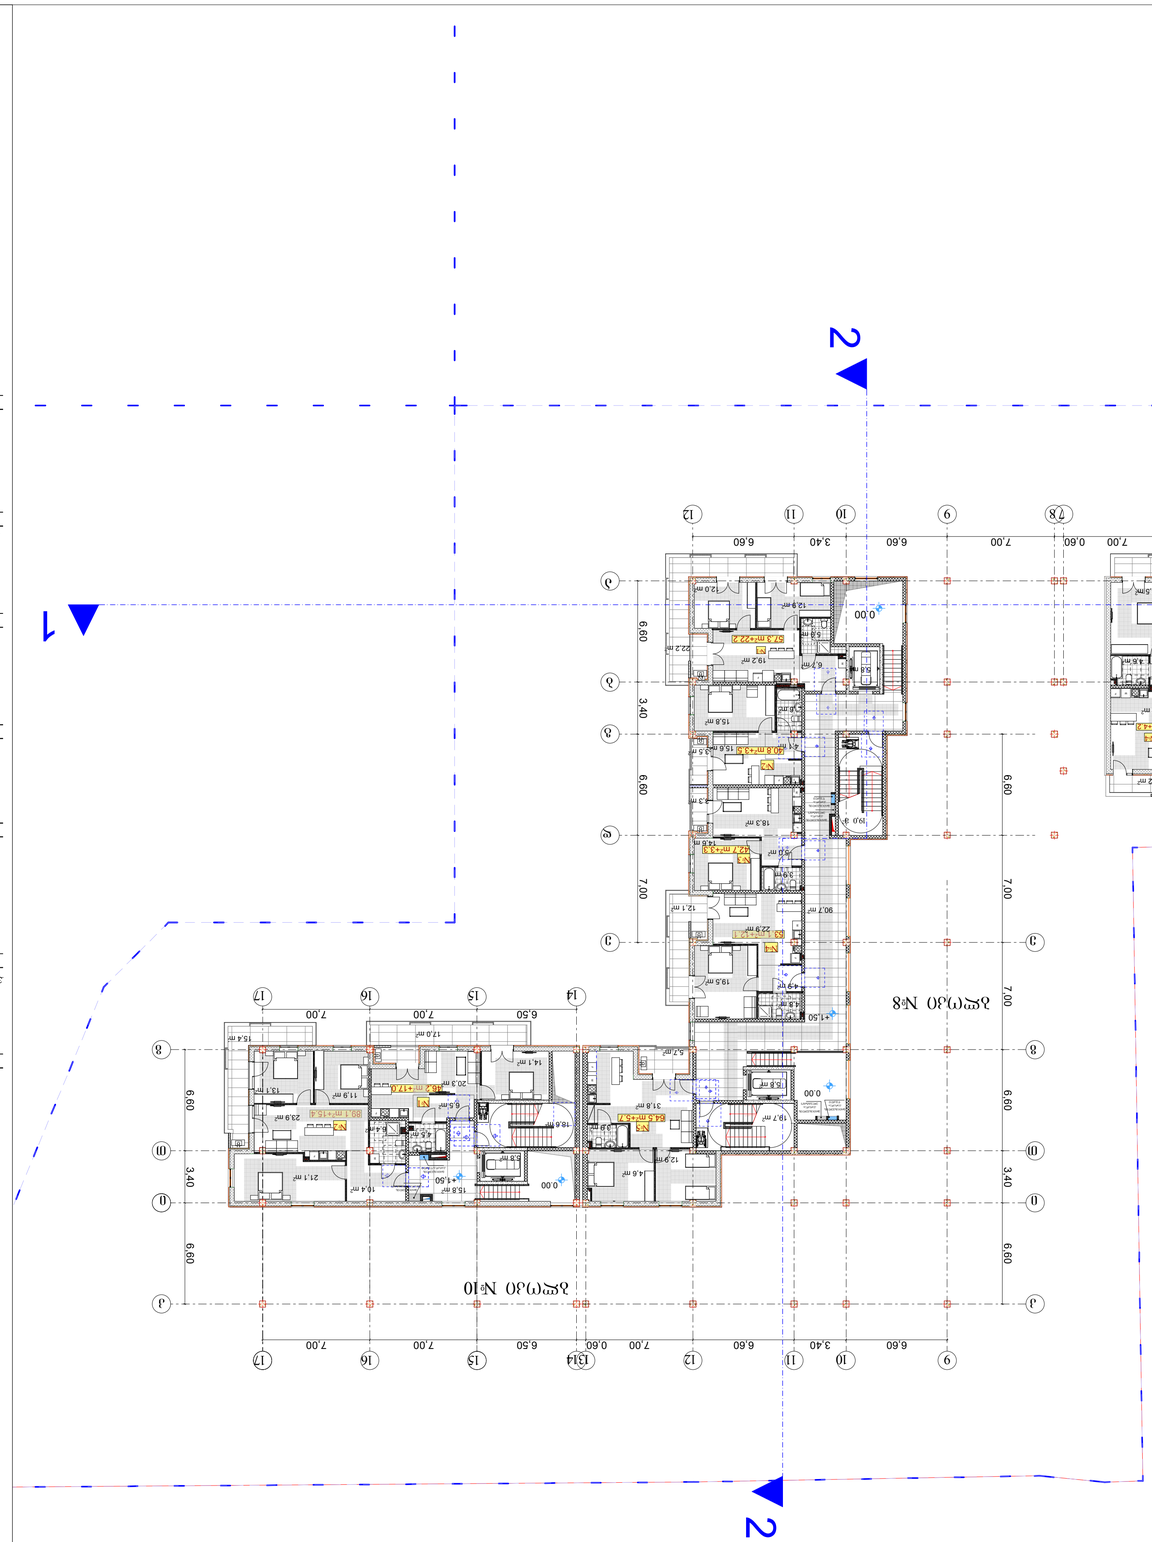















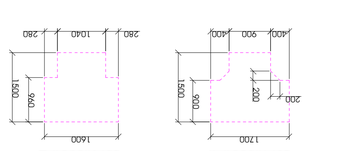



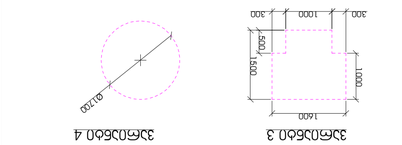


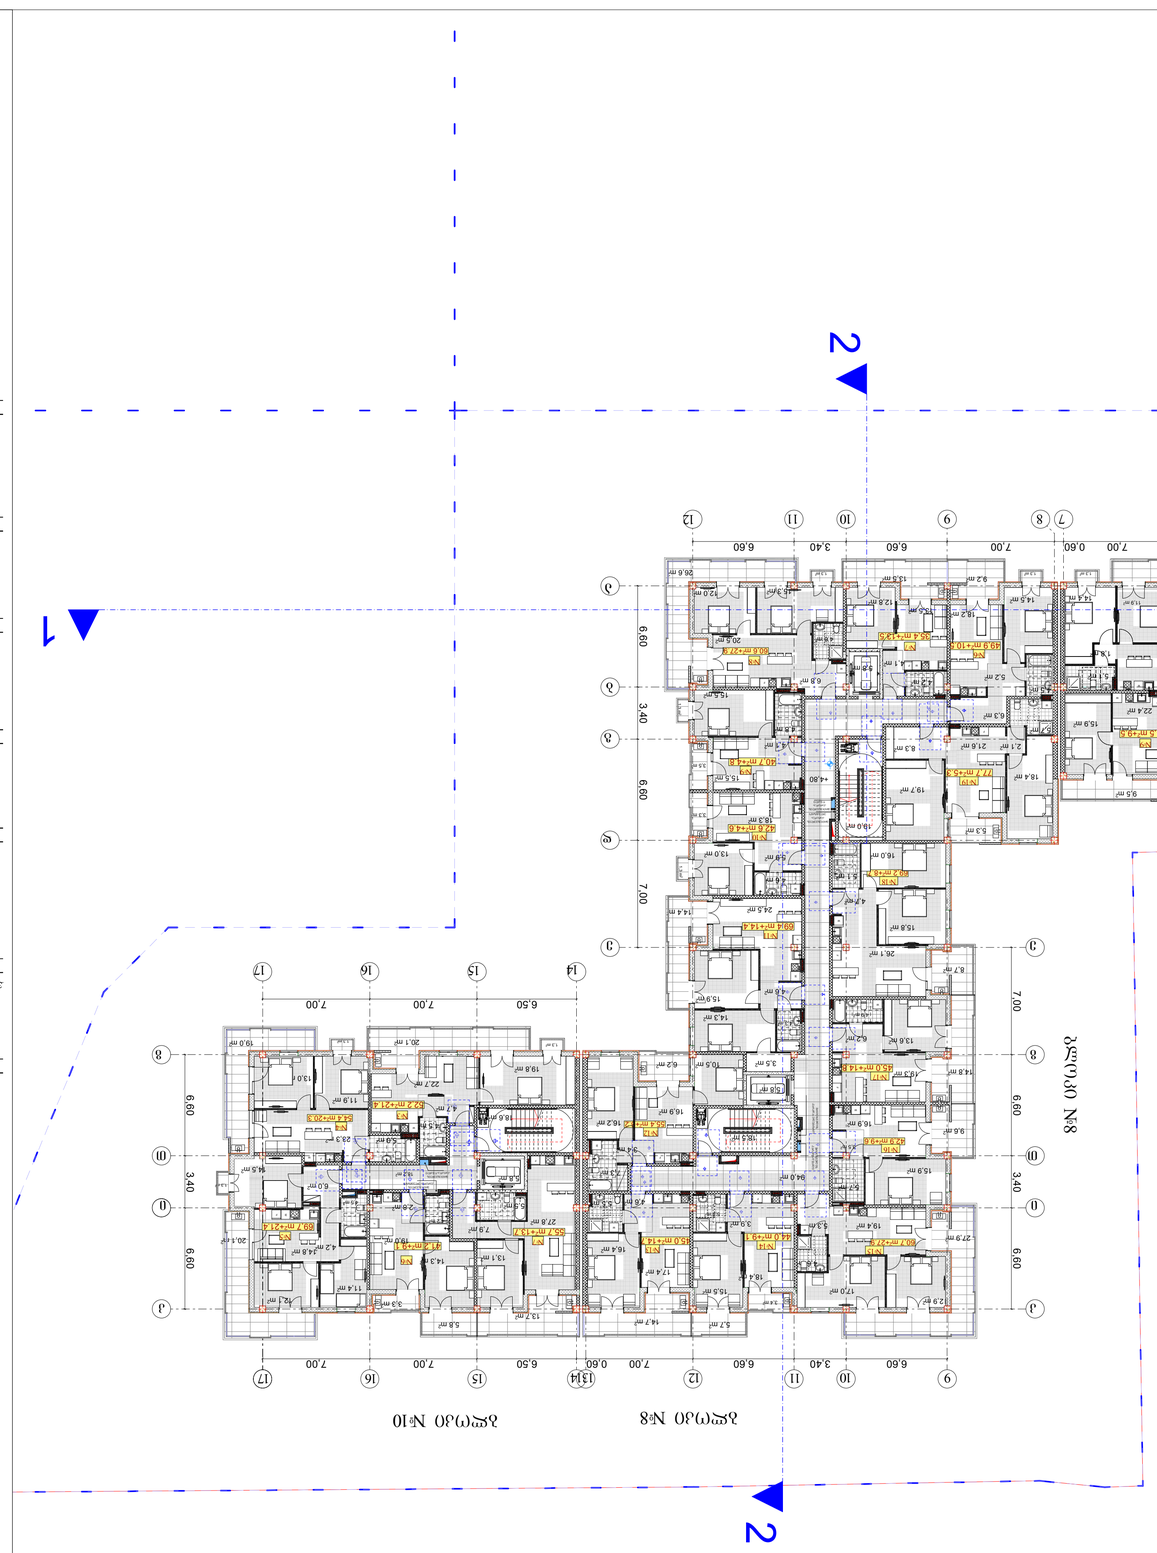
1
2
1
2
6.60
3.40
6.60
7.00
6.60
3.40
6.60
7.00
6.60
3.40
6.60
7.00

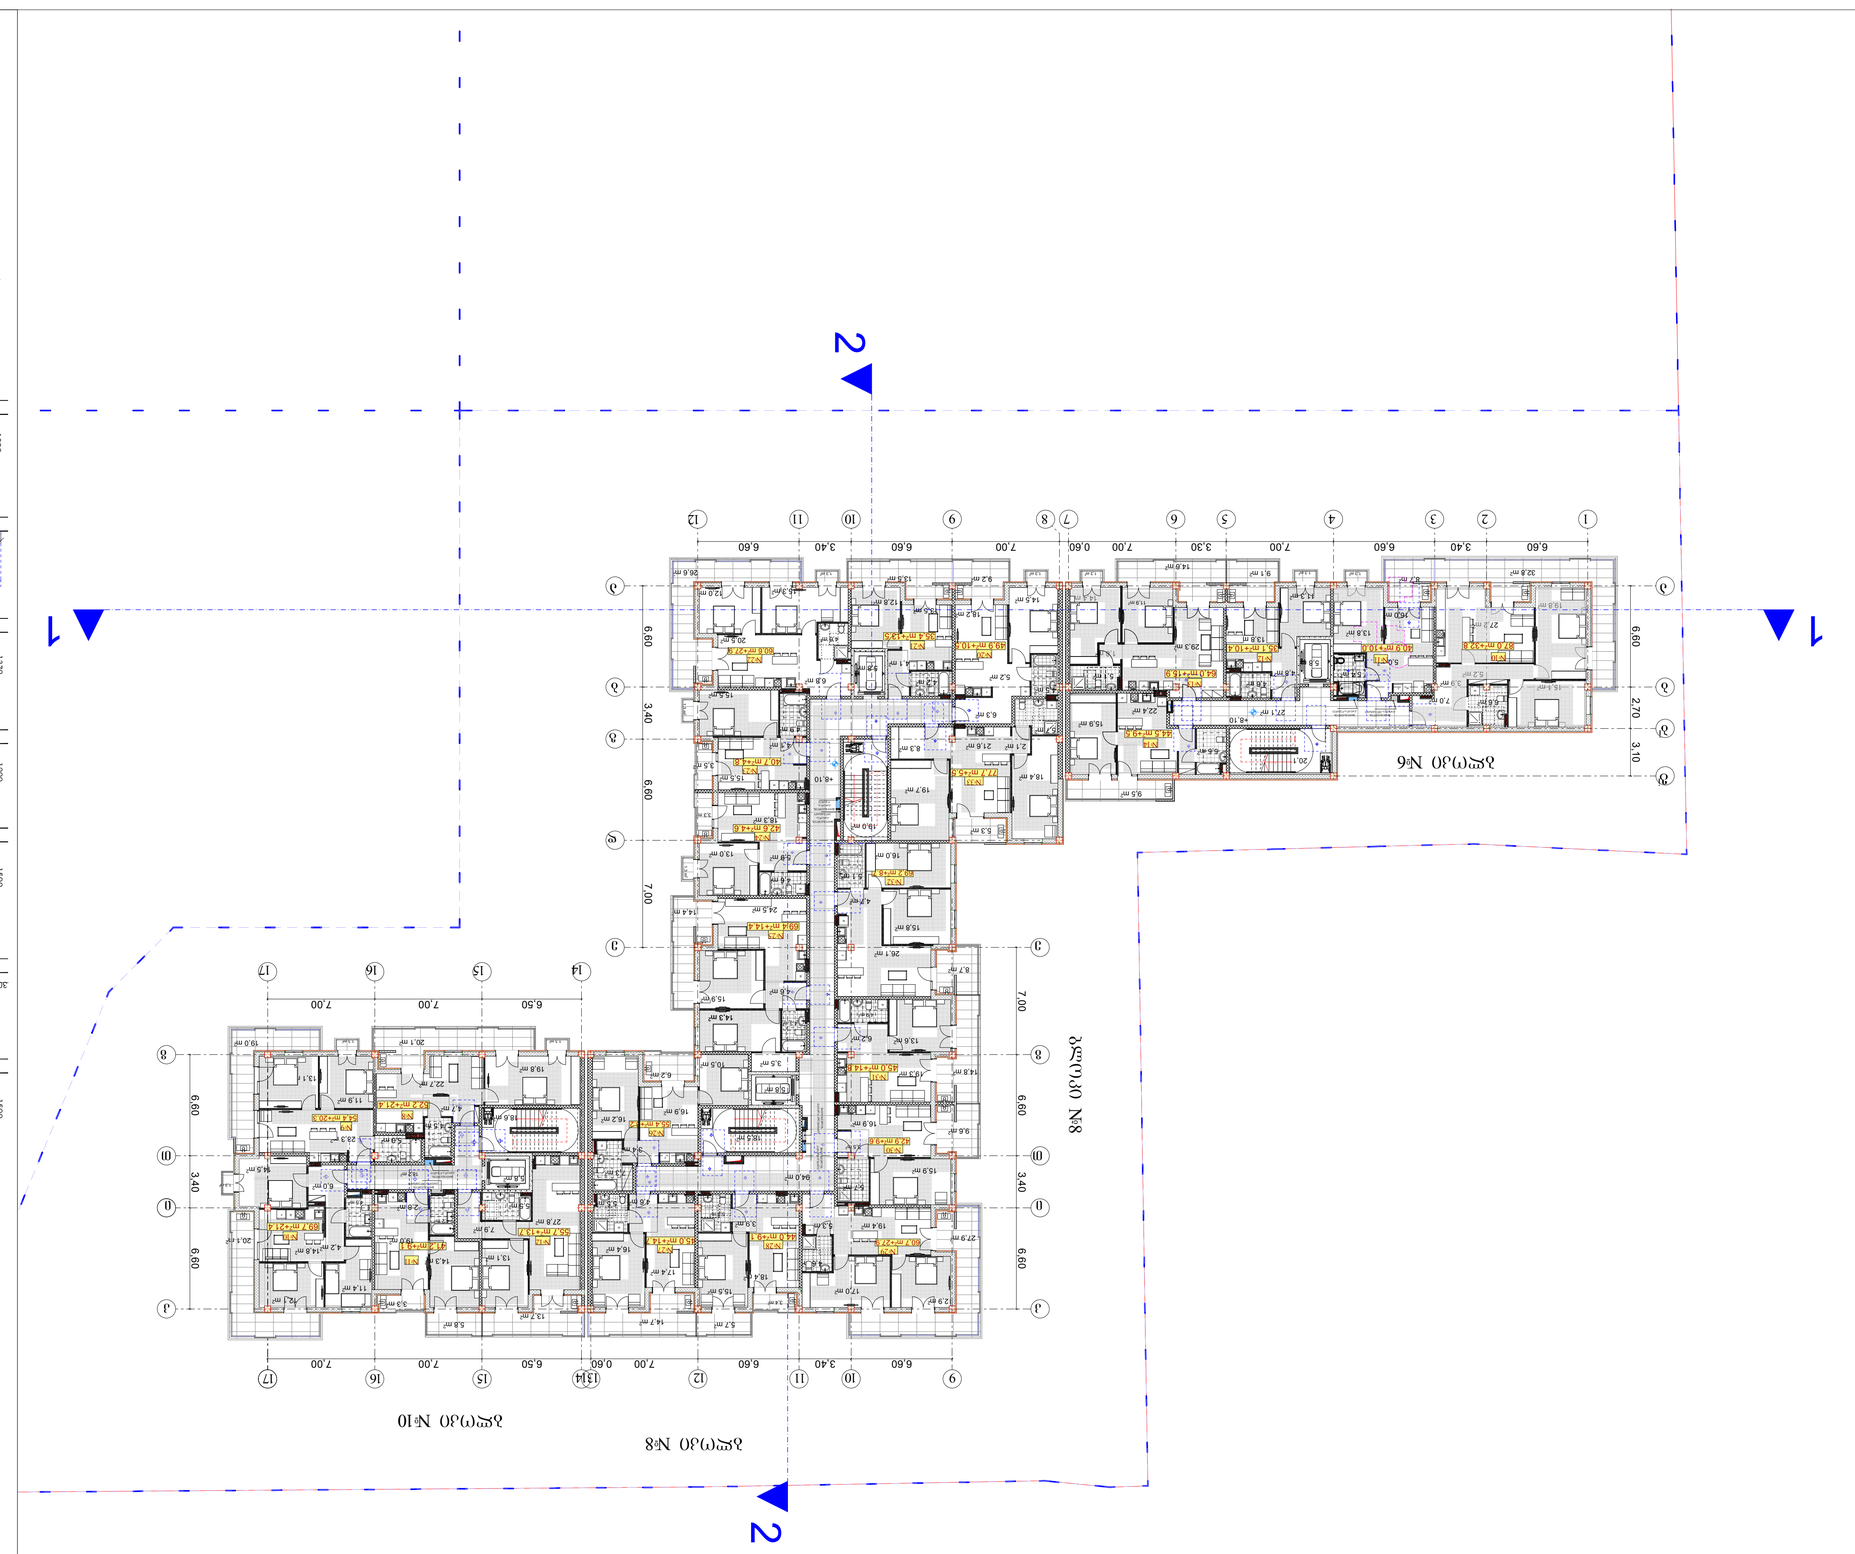
2
1
2
1
2
1

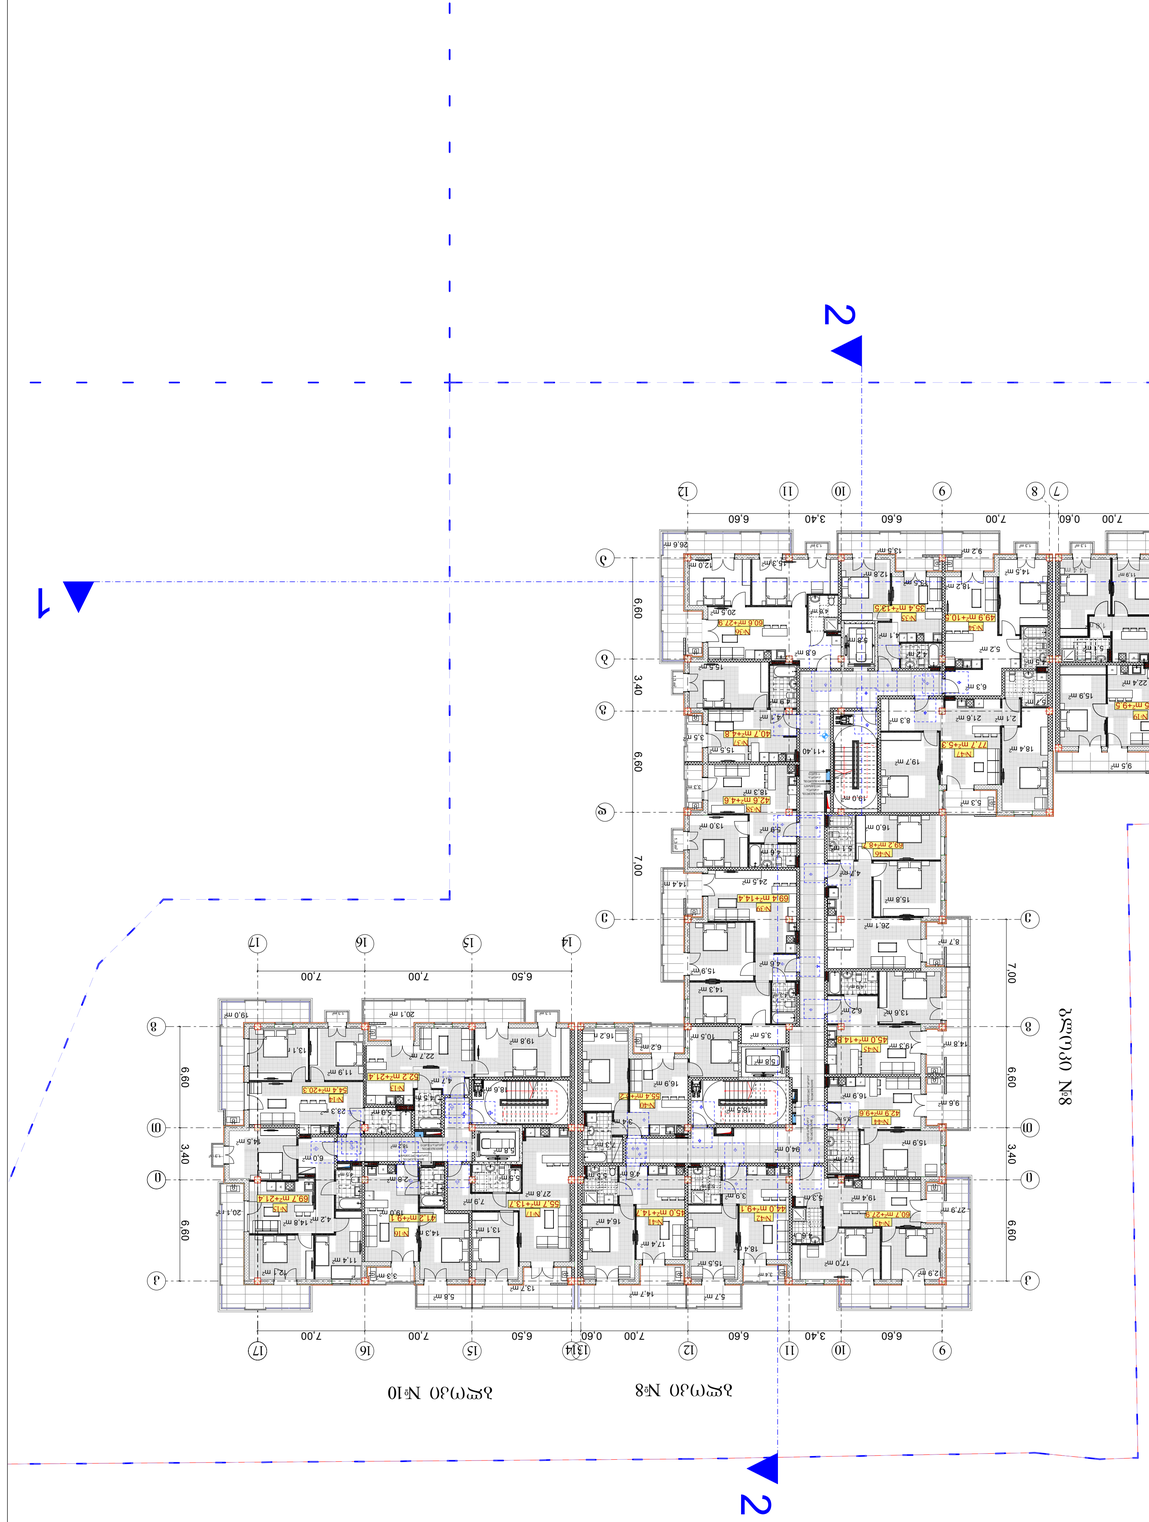




























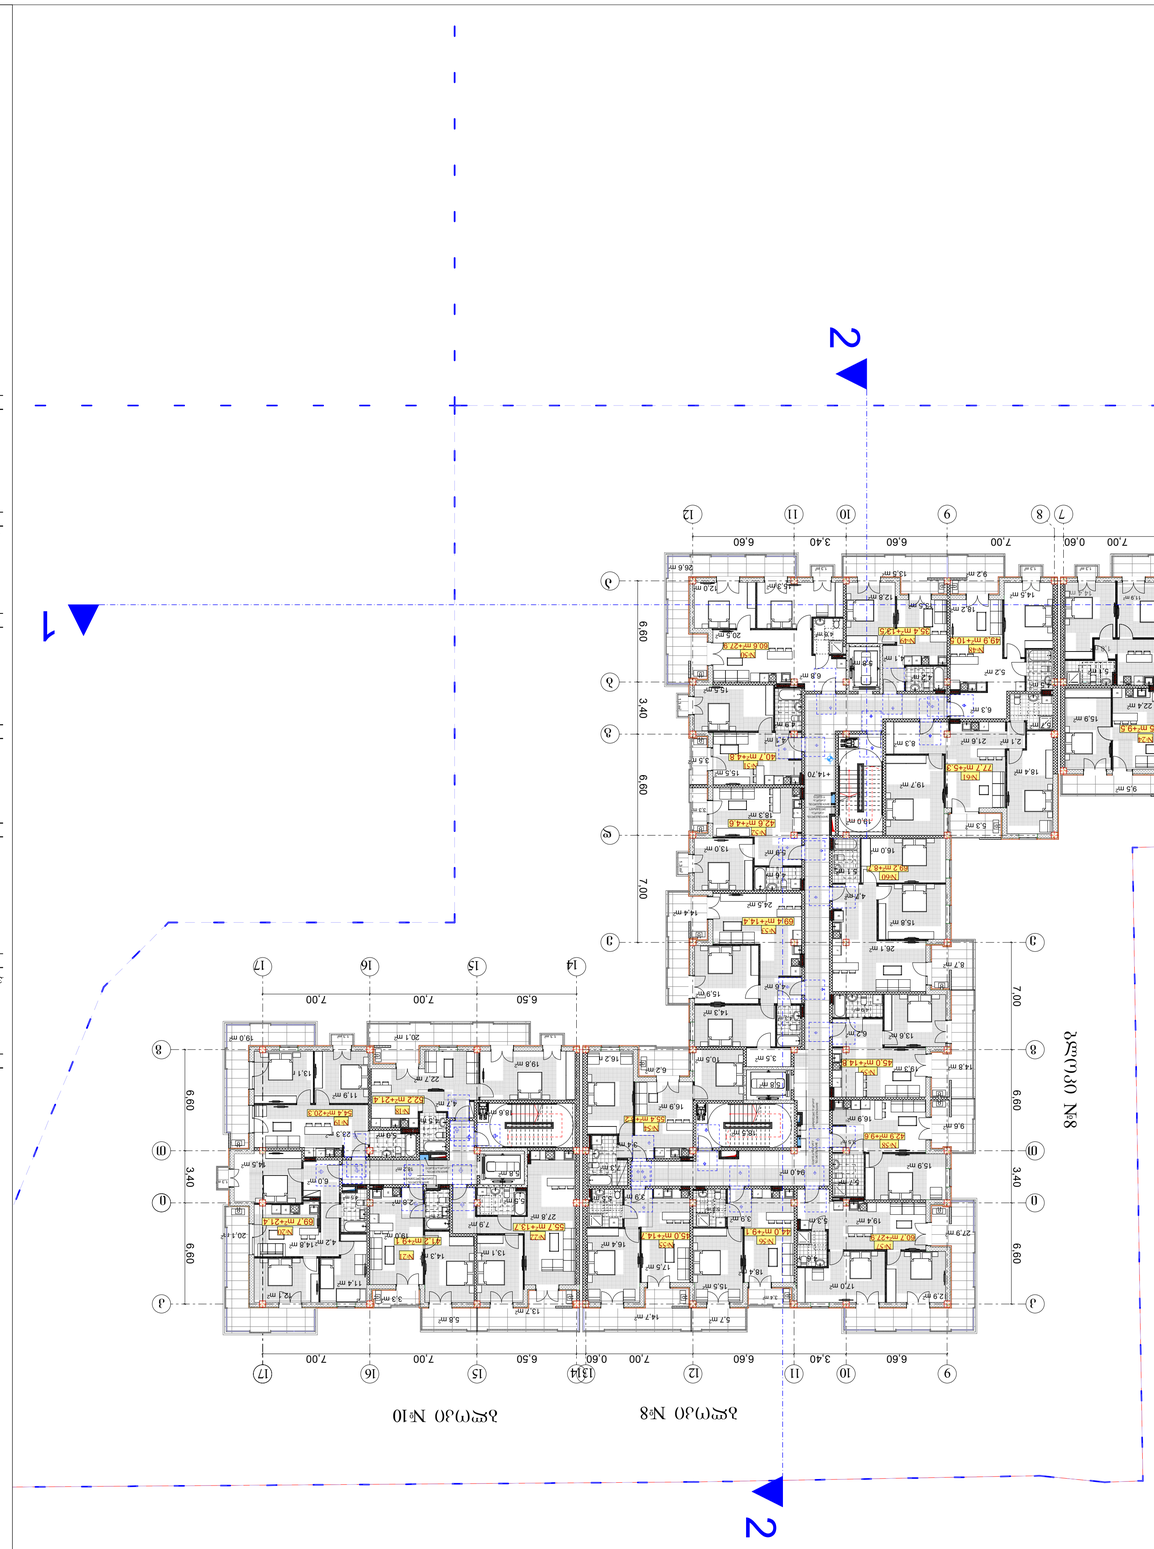




D-1

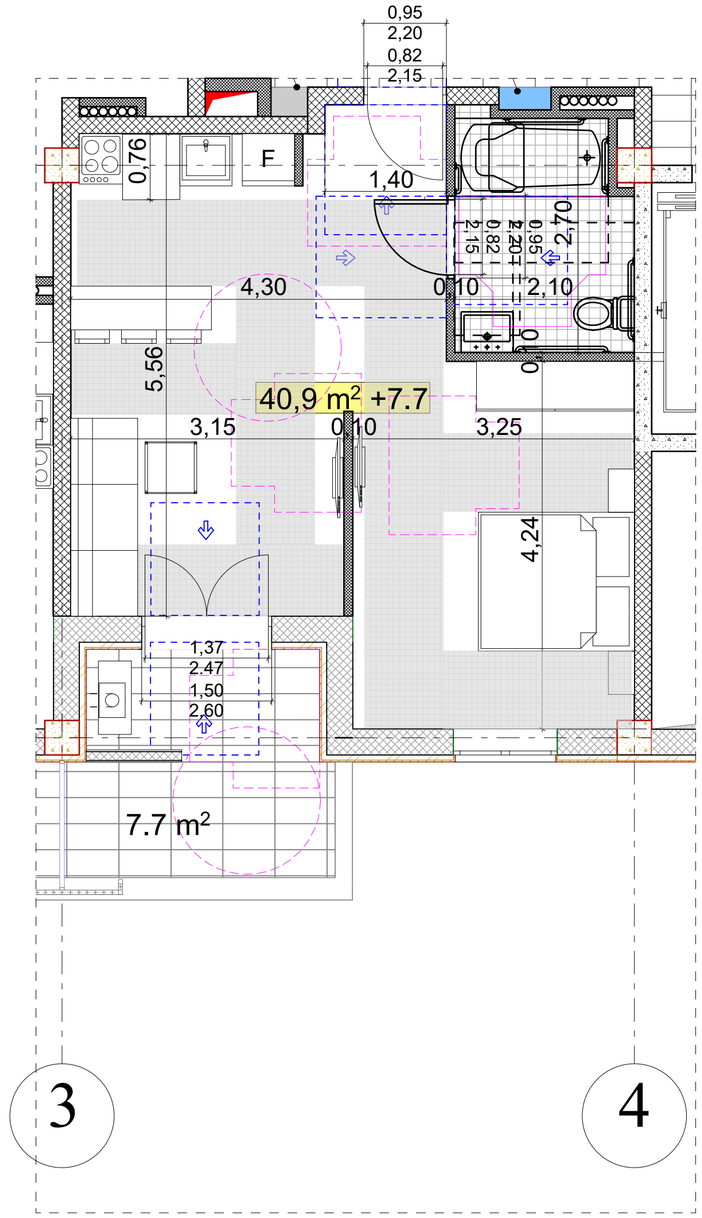

მასშტაბი: 1:50

შ.პ.ს. "დმ სტუდია"

შეთანხმებული ბრბ-ს ბრძანება:

ბრძანება №387 25.08.2023

საპროექტო ობიექტი
მრავალბინიანი საცხოვრებელი კომპლექსი
შენობა N2 (ბლოკები N6, N8, N10)

ახალი მშენებლობა

საპროექტო ობიექტის მისამართი

ქ.თბილისი,
ლისის ტბის მიმდებარედ

საკადასტრო კოდი: 01.14.16.008.073

მიწის ნაკვეთის ფართობი: 46 825კვ.მ

ფუნქციური ზონა: სზ-5

ტერიტორიულ-სტრუქტურული ზონა:

პერიფერიული ზონა (პზ)

დადგენილი განაშენიანების რეგულირების პარამეტრები:

კ1 - 0.4
კ2 - 1.6
კ3 - 0.3

CAD FILE:
შესრულებულია ArchiCad ფაილში და წარმოდგენილია PDF ფაილის სახით

დამკვეთი:

შპს. "არქტური ლისი"
ID ნომერი: 426138271

არქიტექტორები:
მ. ნიკოლაიშვილი
თ. კოშაძე
ნ. კოშაძე
მ. ბახტაძე
გ. დავითაია

„ა“ ტიპის საცხოვრებელი ერთეული

(ბლოკი N6, ბინა N2, N6, N11)

აე-400-მ

ფორმატი A-2

მისაწვდომი ტუალეტი საოფისე და საპაჭრო სივრცეში

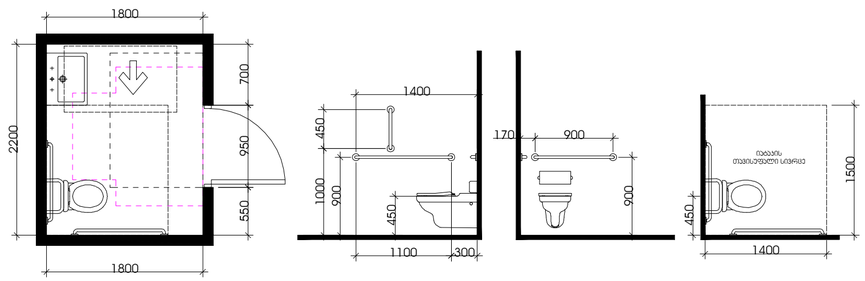

თავისუფალი სივრცე კართან მანევრირებისთვის
ანკამიანი კარი
საპების მხრიდან მისაწვდომი - მიწოლით გაღება

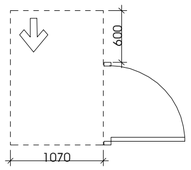

ტფორმის მოსატრიალებელი სივრცე
ვარიანტი 3

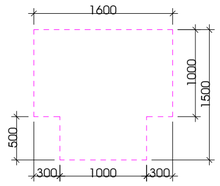

ხელსაბანის მდებარეობა

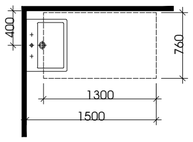

თავისუფალი სივრცე ფეხის ფალანგისთვის

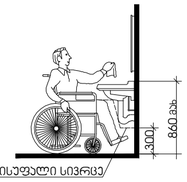

სალაროს დახლი

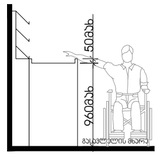

მისაწვდომი ტუალეტი "ა" ტიპის ერთეულში

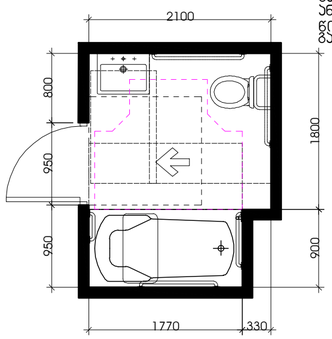

თავისუფალი სივრცე კართან
მანევრირებისთვის
ანკამიანი კარი
ღიდან მისაწვდომი - მიწოლით
გაღება

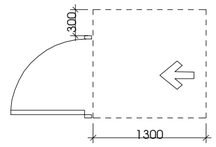

ტფორმის მოსატრიალებელი
სივრცე
ვარიანტი 1

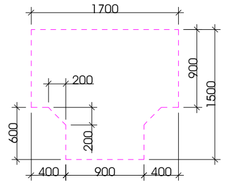

უნიტაზის და ხელმოსაჯიდი ძელების (საჯიროების შემხვევაში) მდებარეობა

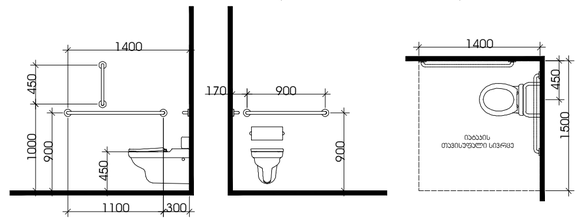

დასაჯდომის მძრნე აბაჯანა
ხელმოსაჯიდი ძელებით

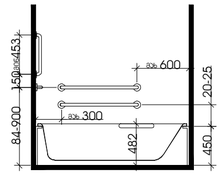

ხელსაბანის მდებარეობა

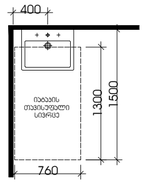

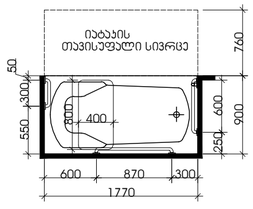

თავისუფალი სივრცე
ფეხის ფალანგისთვის

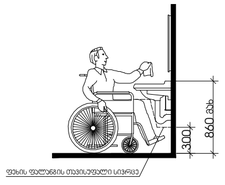

მასშტაბი: 1:50

შენიშვნები:

"ა" ტიპის ერთეულში ხელმოსაჭიდი ძელები დამაგრდება საჭიროების შემთხვევაში

შ.პ.ს. "დმ სტუდია"

შეთანხმებული ბრბ-ს ბრძანება:

ბრძანება №387 25.08.2023

საპროექტო ობიექტი
მრავალბინიანი საცხოვრებელი კომპლექსი
შენობა N2 (ბლოკები N6, N8, N10)

ახალი მშენებლობა

საპროექტო ობიექტის მისამართი
ქ.თბილისი,
ლისის ტბის მიმდებარედ

საკადასტრო კოდი: 01.14.16.008.073

მიწის ნაკვეთის ფართობი: 46 825კვ.მ

ფუნქციური ზონა: სზ-5

ტერიტორიულ-სტრუქტურული ზონა:

პერიფერიული ზონა (პზ)

დადგენილი განაშენიანების
რეგულირების პარამეტრები:

კ1 - 0.4
კ2 - 1.6
კ3 - 0.3

CAD FILE:
შესრულებულია ArchiCad ფაილში და წარმოდგენილია PDF ფაილის სახით

დამკვეთი:
შპს. "არქტური ლისი"
ID ნომერი: 426138271

არქიტექტორები:
მ. ნიკოლაიშვილი
თ. კოშაძე
ნ. კოშაძე
მ. ბახტაძე
გ. დავითაია

მისაწვდომი ტუალეტები

აე-401-მ

ფორმატი A-2

ორმხრივი კავშირის გამოყენების წესები, ნიშანი უნდა გაიკრას თავშესაფრის ფართობებთან

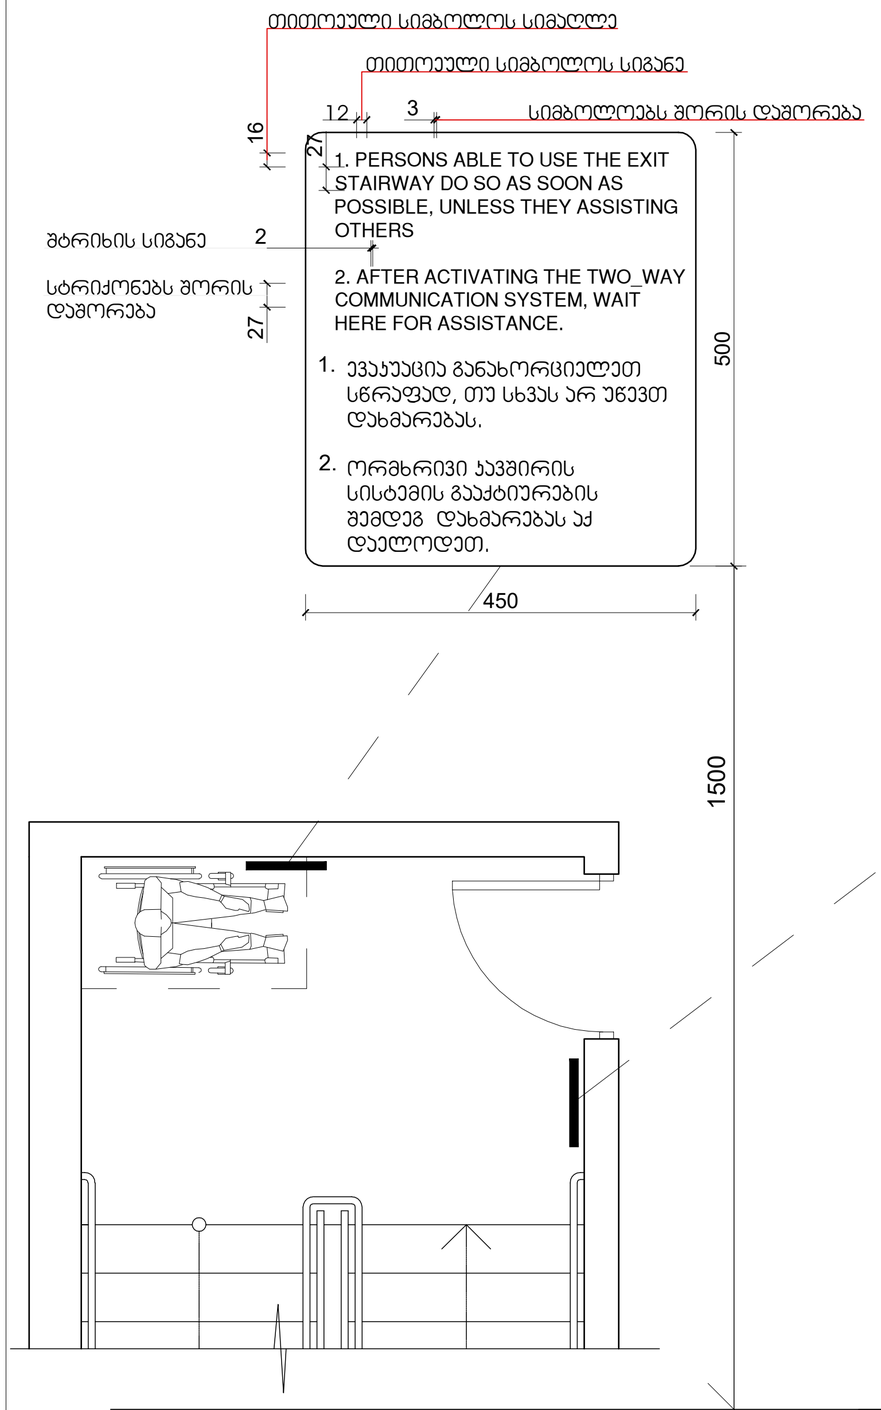

გზა-ჯიბის ამოსაცნობის ნიშანი, გზა-ჯიბის საზღვრებში, დერეფანში გამავალი ჯარის საექტის მომიჯნავედ

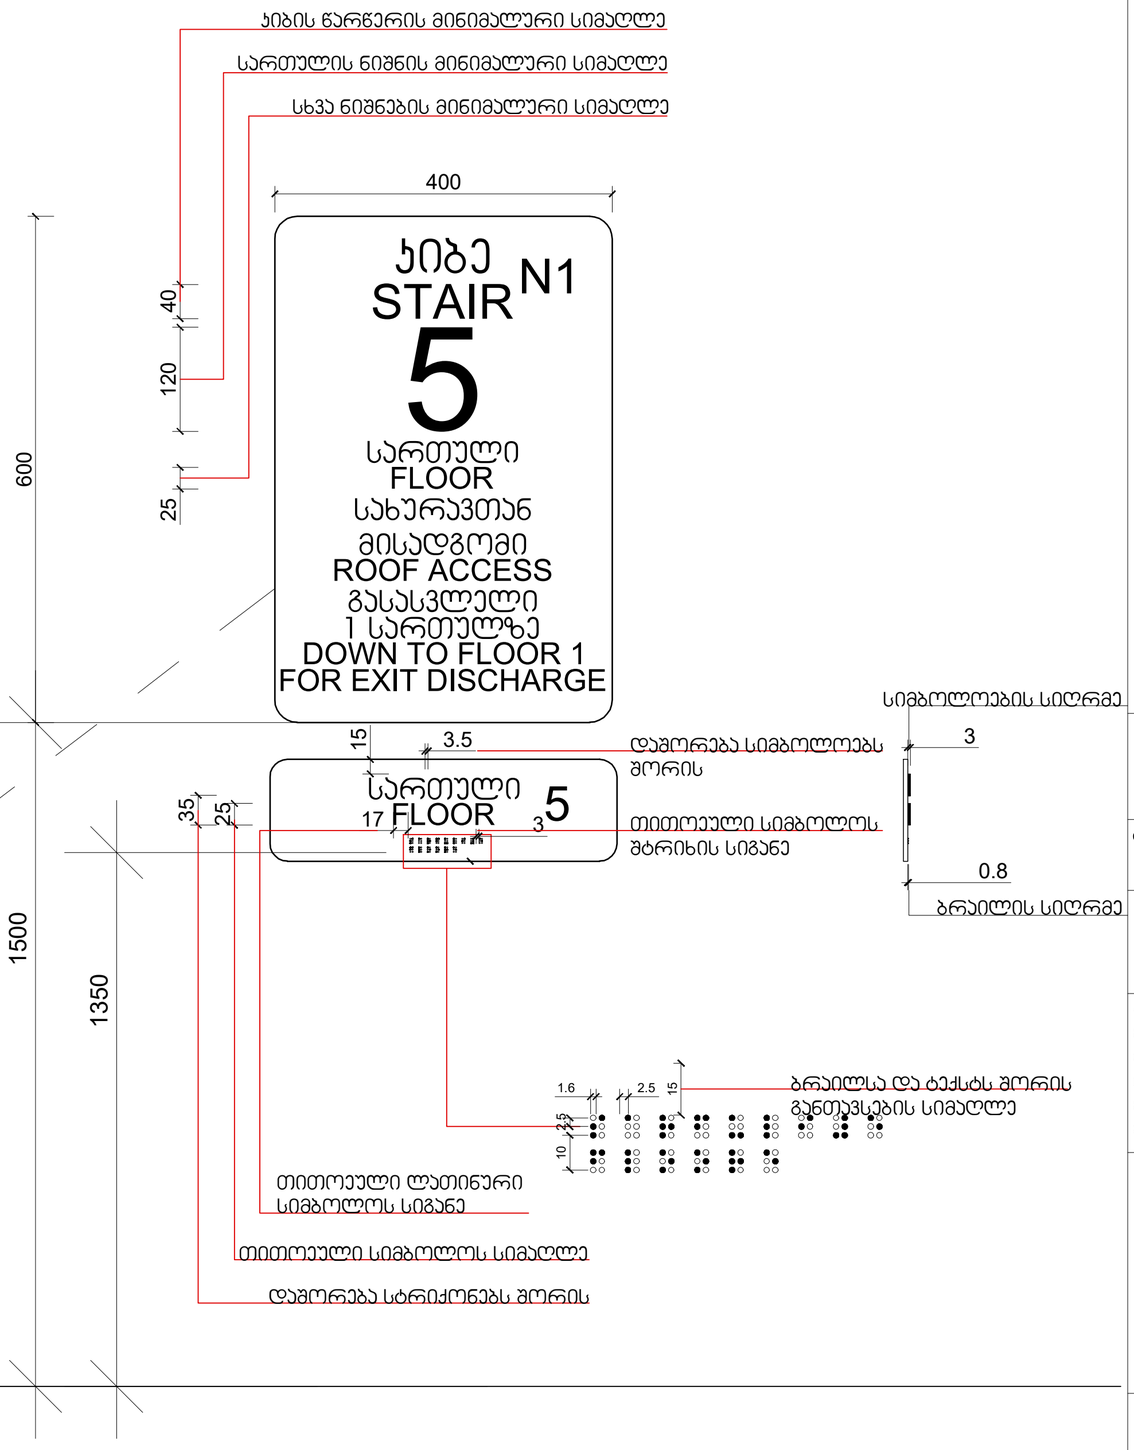

მასშტაბი: 1 : 5

შ.პ.ს. "დმ სტუდია"

შეთანხმებული ბრბ-ს ბრძანება:

ბრძანება №387 25.08.2023

საპროექტო ობიექტი
მრავალბინიანი საცხოვრებელი კომპლექსი
შენობა N2 (ბლოკები N6, N8, N10)

ახალი მშენებლობა

საპროექტო ობიექტის მისამართი

ქ.თბილისი,
ლისის ტბის მიმდებარედ

საკადასტრო კოდი: 01.14.16.008.073

მიწის ნაკვეთის ფართობი: 46 825კვ.მ

ფუნქციური ზონა: სზ-5

ტერიტორიულ-სტრუქტურული ზონა:

პერიფერიული ზონა (პზ)

დადგენილი განაშენიანების რეგულირების პარამეტრები:

კ1 - 0.4
კ2 - 1.6
კ3 - 0.3

CAD FILE:
შესრულებულია ArchiCad ფაილში და წარმოდგენილია PDF ფაილის სახით

დამკვეთი:

შპს. "არქტური ლისი"
ID ნომერი: 426138271

არქიტექტორები:
მ. ნიკოლაიშვილი
თ. კოშაძე
ნ. კოშაძე
მ. ბახტაძე
გ. დავითაია

ნიშნები

აე-402-მ

ფორმატი A-2

ნიშანი ჰიქტოგრამებით, ამობურცული ნიშნებით და ბრაილით
განთავსდება
მისაწვდომ ტუალეტებთან კარის მომიჯნავედ



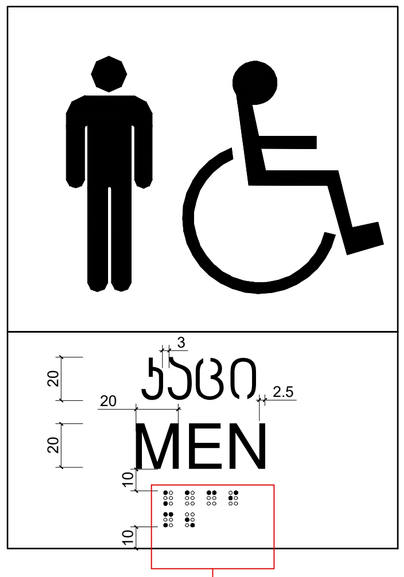





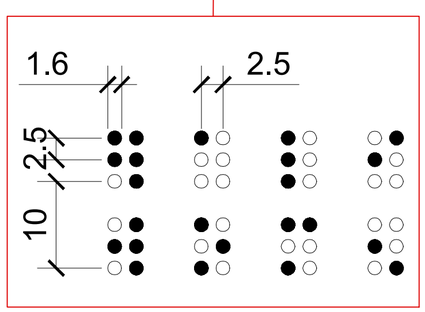

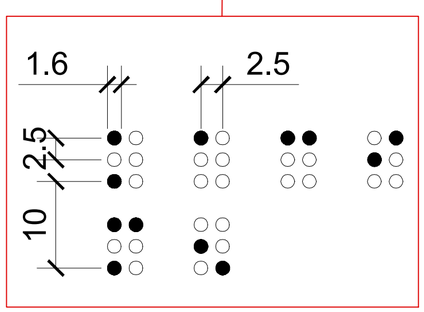

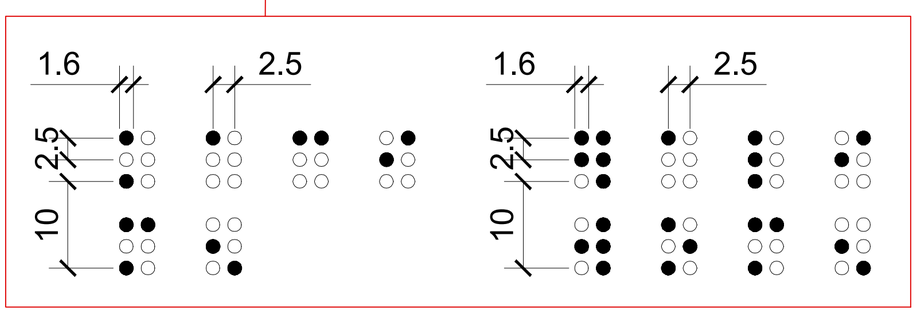

მასშტაბი: 1 : 2

შ.პ.ს. "დმ სტუდია"

შეთანხმებული ბრბ-ს ბრძანება:

ბრძანება №387 25.08.2023

საპროექტო ობიექტი
მრავალბინიანი საცხოვრებელი კომპლექსი
შენობა N2 (ბლოკები N6, N8, N10)

ახალი მშენებლობა

საპროექტო ობიექტის მისამართი

ქ.თბილისი,
ლისის ტბის მიმდებარედ

საკადასტრო კოდი: 01.14.16.008.073

მიწის ნაკვეთის ფართობი: 46 825კვ.მ

ფუნქციური ზონა: სზ-5

ტერიტორიულ-სტრუქტურული ზონა:

პერიფერიული ზონა (პზ)

დადგენილი განაშენიანების რეგულირების პარამეტრები:

კ1 - 0.4
კ2 - 1.6
კ3 - 0.3

CAD FILE:
შესრულებულია ArchiCad ფაილში და წარმოდგენილია PDF ფაილის სახით

დამკვეთი:

შპს. "არქტური ლისი"
ID ნომერი: 426138271

არქიტექტორები:
მ. ნიკოლაიშვილი
თ. კოშაძე
ნ. კოშაძე
მ. ბახტაძე
გ. დავითაია

ნიშნები

აე-403-მ

ფორმატი A-2

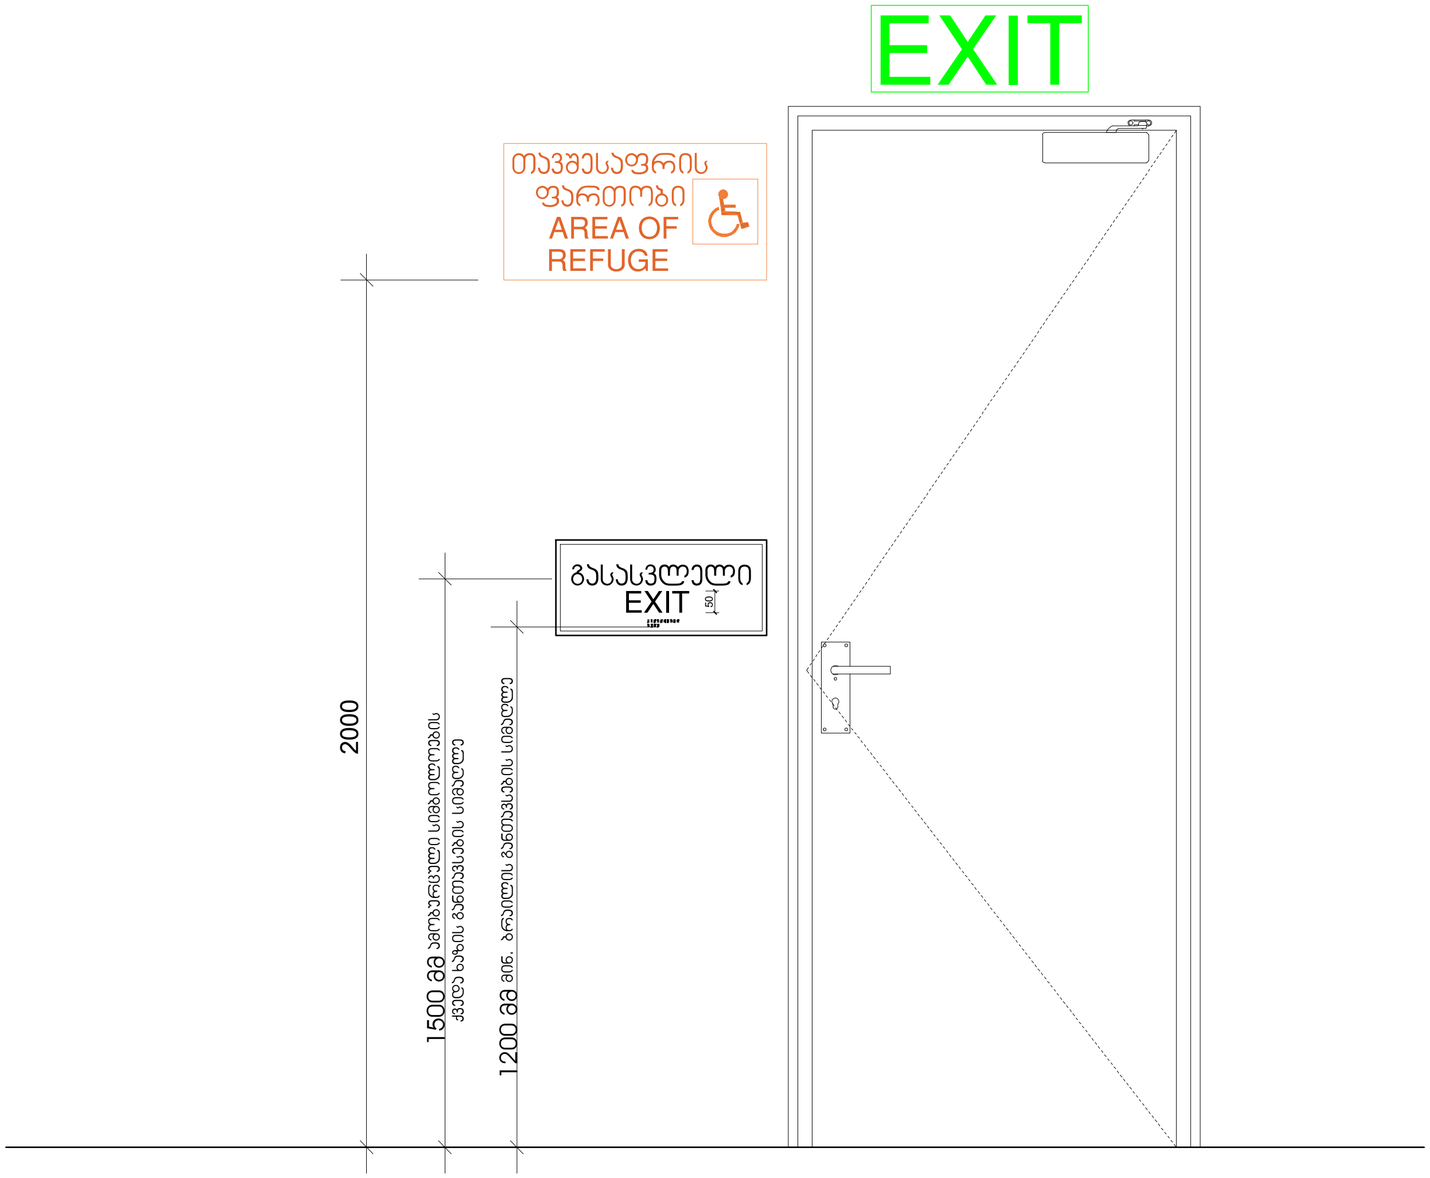

მასშტაბი: 1 : 10

შ.პ.ს. "დმ სტუდია"

შეთანხმებული ბრბ-ს ბრძანება:

ბრძანება №387 25.08.2023

საპროექტო ობიექტი
მრავალბინიანი საცხოვრებელი კომპლექსი
შენობა N2 (ბლოკები N6, N8, N10)

ახალი მშენებლობა

საპროექტო ობიექტის მისამართი

ქ.თბილისი,
ლისის ტბის მიმდებარედ

საკადასტრო კოდი: 01.14.16.008.073

მიწის ნაკვეთის ფართობი: 46 825კვ.მ

ფუნქციური ზონა: სზ-5

ტერიტორიულ-სტრუქტურული ზონა:

პერიფერიული ზონა (პზ)

დადგენილი განაშენიანების
რეგულირების პარამეტრები:

კ1 - 0.4
კ2 - 1.6
კ3 - 0.3

CAD FILE:
შესრულებულია ArchiCad ფაილში და
წარმოდგენილია PDF ფაილის სახით

დამკვეთი:

შპს. "არქტური ლისი"
ID ნომერი: 426138271

არქიტექტორები:

მ. ნიკოლაიშვილი
თ. კოშაძე
ნ. კოშაძე
მ. ბახტაძე
ბ. დავითაია

ნიშნები

აე-404-მ

ფორმატი A-2

გასასვლელის განათებული ნიშანი

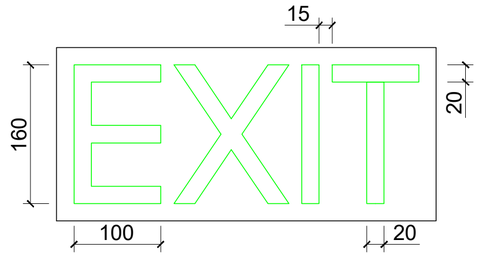

განათებული ნიშანი თავშესაფრის ფართობთან მიმავალ ჯართან

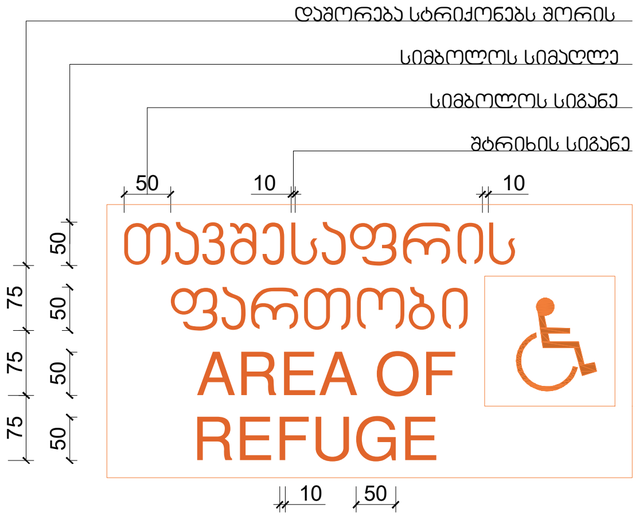

ნიშანი ამობურცული სიმბოლოებით და ბრაილით გზა-ჯიბის შესასვლელთან და გარეთ გამავალ ყველა ჯართან

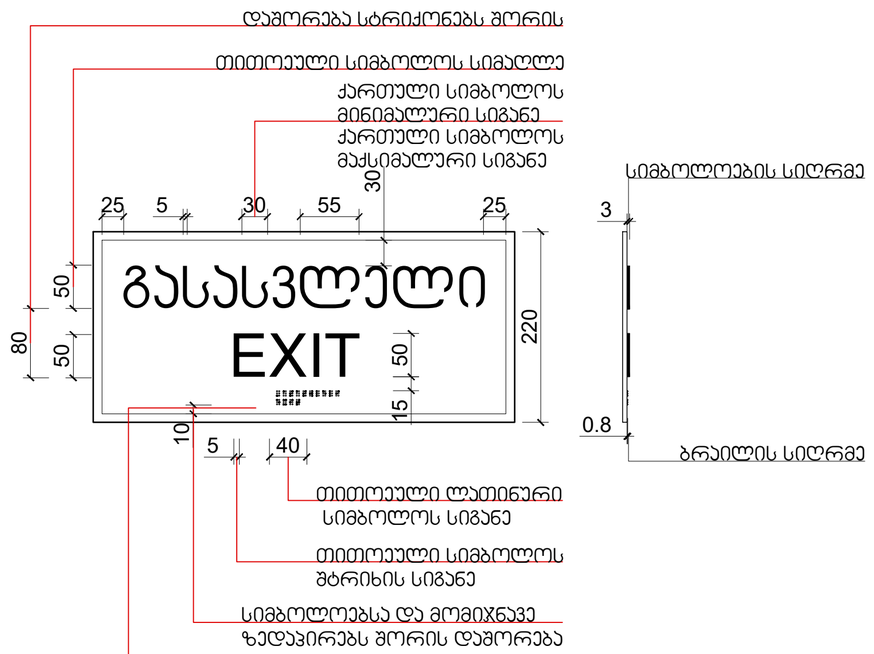

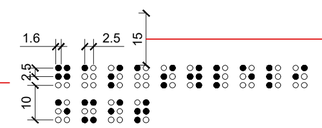

მასშტაბი: 1 : 5

შ.პ.ს.	"დმ სტუდია"
შეთანხმებული ბრბ-ს ბრძანება:	
ბრძანება №387 25.08.2023	
საპროექტო ობიექტი	მრავალბინიანი საცხოვრებელი კომპლექსი შენობა N2 (ბლოკები N6, N8, N10)
ახალი მშენებლობა	
საპროექტო ობიექტის მისამართი	ქ.თბილისი, ლისის ტბის მიმდებარედ
საკადასტრო კოდი:	01.14.16.008.073
მიწის ნაკვეთის ფართობი:	46 825კვ.მ
ფუნქციური ზონა:	სზ-5
ტერიტორიულ-სტრუქტურული ზონა:	პერიფერიული ზონა (პზ)
დადგენილი განაშენიანების რეგულირების პარამეტრები:	კ1 - 0.4 კ2 - 1.6 კ3 - 0.3
CAD FILE:	შესრულებულია ArchiCad ფაილში და წარმოდგენილია PDF ფაილის სახით
დამკვეთი:	შპს. "არქტური ლისი" ID ნომერი: 426138271
არქიტექტორები:	მ. ნიკოლაიშვილი თ. კოშაძე ნ. კოშაძე მ. ბახტაძე გ. დავითაია
ნიშნები	
აე-405-მ	
ფორმატი A-2	

სასწრაფო სამედიცინო დახმარების საერთაშორისო სიმბოლო
(სიცოცხლის ვარსკვლავი) განთავსდება ლიფტის ჩარჩოს ორივე მხარეს

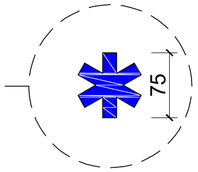

ნიშანი განთავსდება ლიფტის გამოსაძახებელ ღილაკთან



მასშტაბი: 1 : 5

შ.პ.ს. "დმ სტუდია"

შეთანხმებული ბრბ-ს ბრძანება:

ბრძანება №387 25.08.2023

საპროექტო ობიექტი
მრავალბინიანი საცხოვრებელი კომპლექსი
შენობა N2 (ბლოკები N6, N8, N10)

ახალი მშენებლობა

საპროექტო ობიექტის მისამართი
ქ.თბილისი,
ლისის ტბის მიმდებარედ

საკადასტრო კოდი: 01.14.16.008.073

მიწის ნაკვეთის ფართობი: 46 825კვ.მ

ფუნქციური ზონა: სზ-5

ტერიტორიულ-სტრუქტურული ზონა:

პერიფერიული ზონა (პზ)

დადგენილი განაშენიანების რეგულირების პარამეტრები:

კ1 - 0.4
კ2 - 1.6
კ3 - 0.3

CAD FILE:
შესრულებულია ArchiCad ფაილში და წარმოდგენილია PDF ფაილის სახით

დამკვეთი:

შპს. "არქტური ლისი"
ID ნომერი: 426138271

არქიტექტორები:
მ. ნიკოლაიშვილი
თ. კოშაძე
ნ. კოშაძე
მ. ბახტაძე
გ. დავითაია

ნიშნები

აე-406-მ

ფორმატი A-2

ნიშანი განთავსდება
გზა-კიბის საზღვრებში კარის მომიჯნავედ

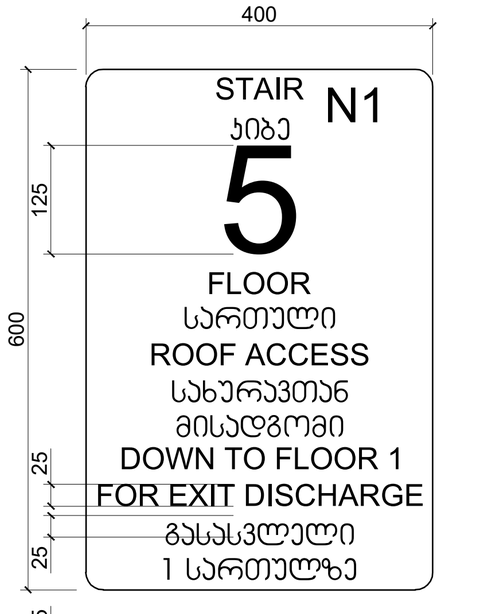

ნიშანი განთავსდება
გზა-კიბის საზღვრებში კარის მომიჯნავედ

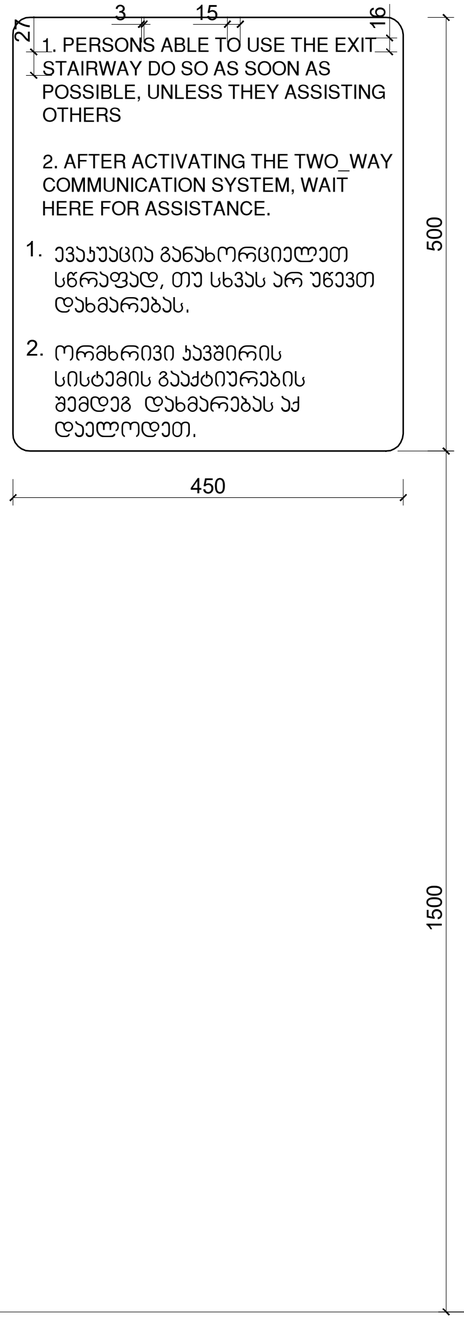

ნიშანი განთავსდება
გარე მისაწვდომ ავტოსადგომთან

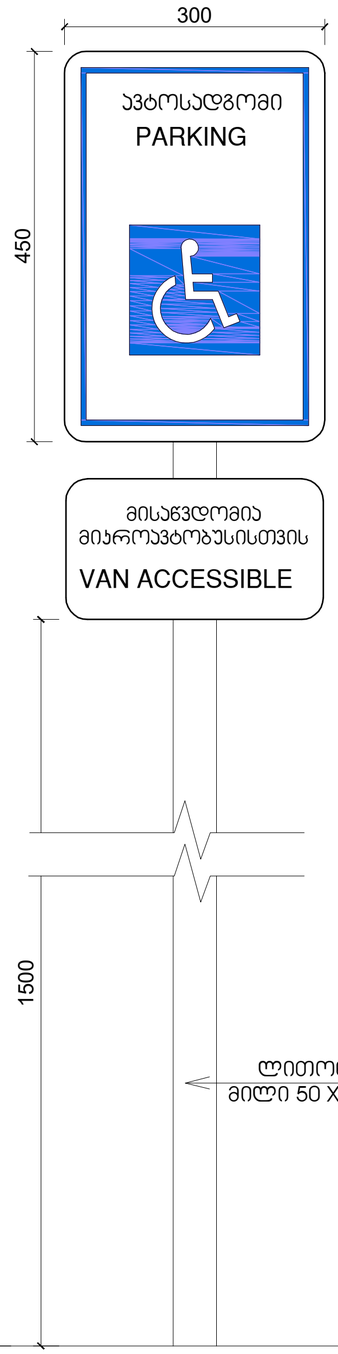

ნიშანი განთავსდება
შიგა მისაწვდომ ავტოსადგომთან

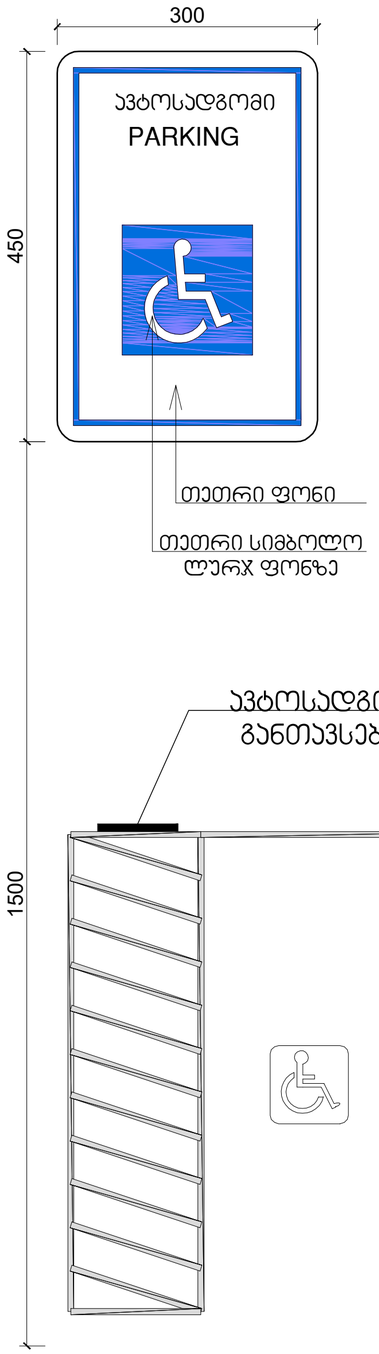

მასშტაბი: 1 : 5

შ.პ.ს. "ᲓᲛ ᲡᲢᲣᲓᲘᲐ"

შეთანხმებული ბრბ-ს ბრძანება:

ბრძანება №387 25.08.2023

საპროექტო ობიექტი
მრავალბინიანი საცხოვრებელი კომპლექსი
შენობა N2 (ბლოკები N6, N8, N10)

ახალი მშენებლობა

საპროექტო ობიექტის მისამართი
ქ.თბილისი,
ლისის ტბის მიმდებარედ

საკადასტრო კოდი: 01.14.16.008.073

მიწის ნაკვეთის ფართობი: 46 825კვ.მ

ფუნქციური ზონა: სზ-5

ტერიტორიულ-სტრუქტურული ზონა:

პერიფერიული ზონა (პზ)

დადგენილი განაშენიანების რეგულირების პარამეტრები:

კ1 - 0.4
კ2 - 1.6
კ3 - 0.3

CAD FILE:
შესრულებულია ArchiCad ფაილში და წარმოდგენილია PDF ფაილის სახით

დამკვეთი:
შპს. "არქტური ლისი"
ID ნომერი: 426138271

არქიტექტორები:
მ. ნიკოლაიშვილი
თ. კოშაძე
ნ. კოშაძე
მ. ბახტაძე
გ. დავითაია

ნიშნები

აე-407-მ

ფორმატი A-2