შ.პ.ს "კირკიტაძე და კომპანია" (ს/ნ 416294067)


L.T.D "KIRKITADZE & COMPANY"

პეკინის ქ. №27 ტ: 2 37 23 00 მობ: 5 99 56 22 76, ფაქსი: 2 37 23 00

Pekini str. N 27 tel: 2 37 23 00 mob: 5 99 56 22 76, fax: 2 37 23 00

ქალაქი თბილისი, კახეთის გზატკეცილი, №104ვ (ს/კ: 01.19.16.002.108)
შპს "ჯეოკეპ"-ის (405047818) საკუთრებაში არსებული 15003 კვ.მ. არასასოფლო-სამეურნეო
დანიშნულების მიწის ნაკვეთის და მისი მიმდებარე ტერიტორიის ტოპოგრაფიული

გეგმა

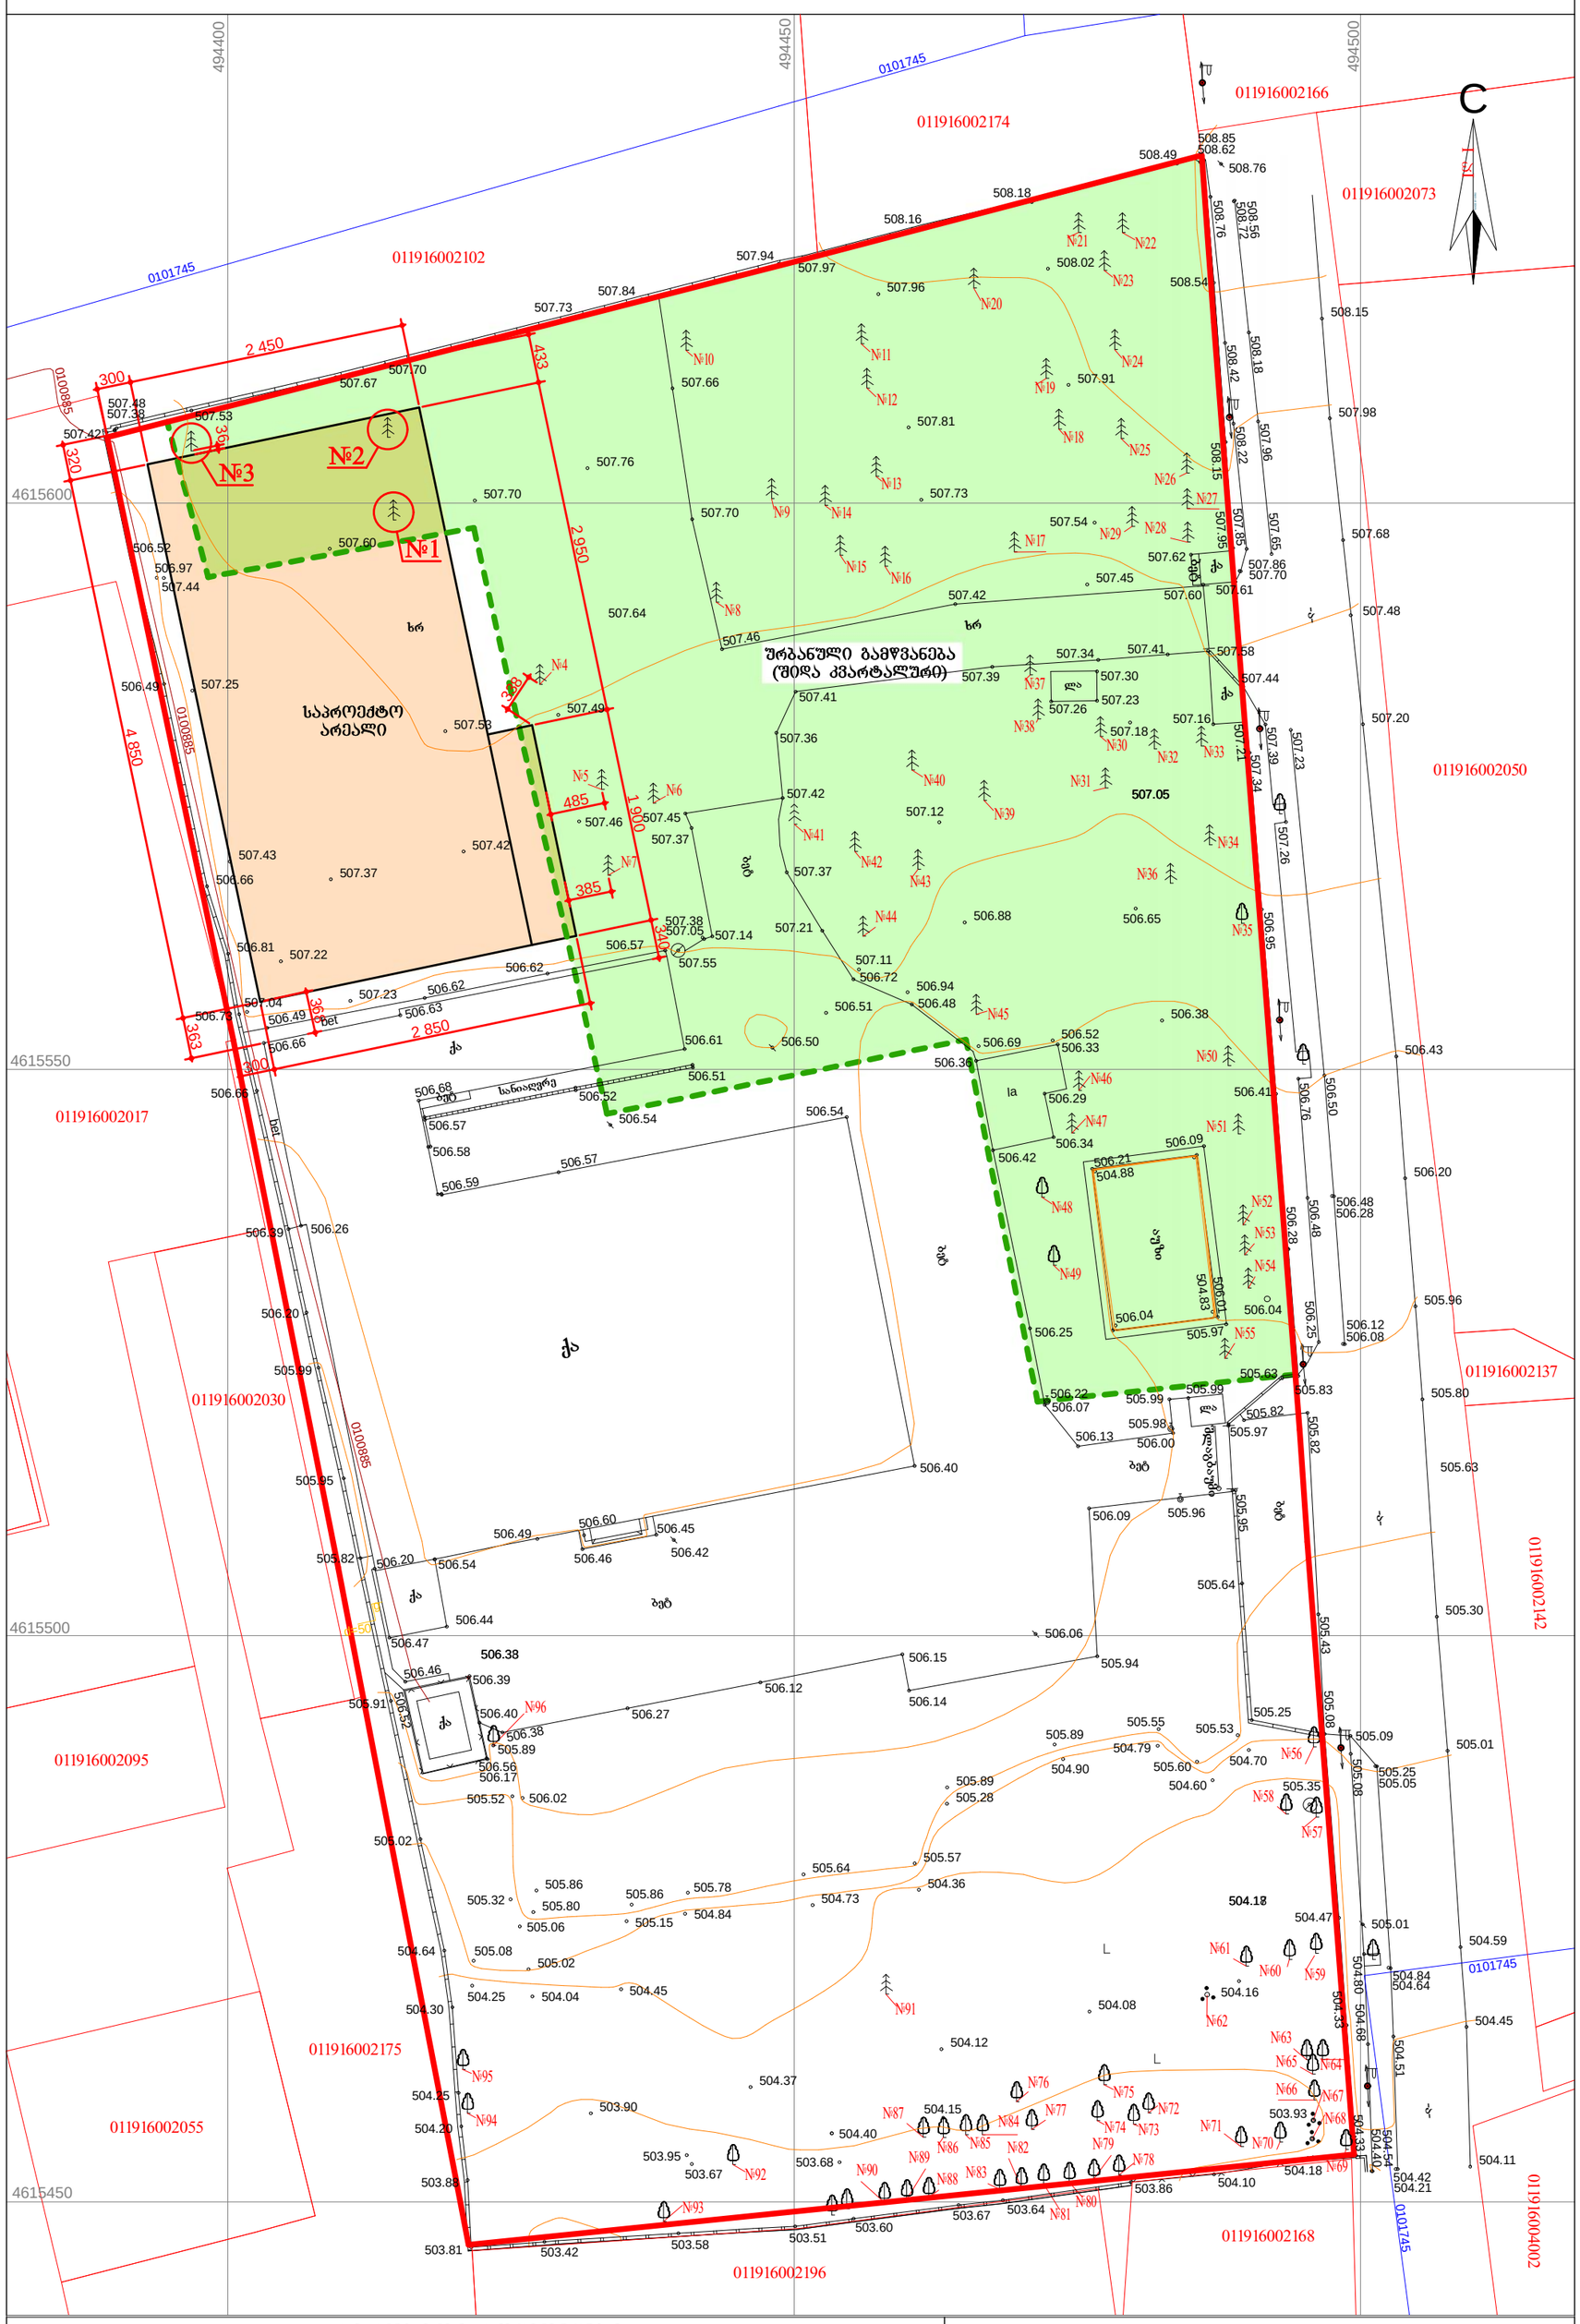

პირობითი აღნიშვნები

WGS 1984-ის კოორდინატთა სისტემის UTM პროექცია

ქს	ქვის საცხოვრებელი შენობა	გზა საფარით	ბეტონის ბოძი
ქა	ქვის არასაცხოვრებელი შენობა	ბორდიური	რკინის ბოძი
	ფარდული	ქვის კედელი	ხის ბოძი
	მშენებარე, დანგრეული შენობა	კედელი	დაბალი ძაბვის ელ. ხაზი
01.17.14.001.229	საკადასტრო საზღვარი საკადასტრო კოდი	ლითონის ღობე ბეტონის ფუნდამენტზე	მაღალი ძაბვის ელ. ხაზი
01.00.038 / 01.00.287 / 01.00.086	საზოვანი ნაგებობა საკადასტრო კოდი	ხის ღობე	გარე განათება
reperi		მავთულის ღობე	ელ. გადამცემი ანძა
		წიწვოვანი ხე	ხილკენკროვანი მცენარე
		ფოთლოვანი ხე	სამფაზიანი ჭები
		№1 ხეების და ბუჩქების ნუმერაცია	
		ბუჩქი	გაზონი
		მოჭრილი ხე	

1002.82	სიმაღლის ნიშნული
	მთავარი იზოჰიფსი
	დამხმარე იზოჰიფსი
	წყალგაყვანილობა
გ	გაზი
კ	კანალიზაცია
სან	სანიაღვრე
კბ	კავშირგაბმულობა
	ელ. ქსელები
	გათბობა
თბ	გაუმჭვებული

შენიშვნა: 1) გეგმაზე დატანილია საჯარო რეესტრში რეგისტრირებული ნაკვეთის საზღვრები
2) ვინაიდან გეგმაზე დატანილია მხოლოდ რეგისტრირებული მიწისქვეშა კომუნიკაციები მათი მდებარეობების დაზუსტება მოხდეს ყველა კომუნიკაციის წარმომადგენლებთან

შ.პ.ს. "კირკიტაძე და კომპანია" (ს/კ416294067)

პეკინის ქ. №27/10 ტ: 2 37 23 00 მობ: 5 99 56 22 76, ფაქსი: 2 37 23 00

L.T.D "KIRKITADZE & COMPANY"

Pekini str. N 27/10 tel: 2 37 23 00 mob: 5 99 56 22 76, fax: 2 37 23 00

www. kirkitadze.ge kirkitadze@mail.ru

დირექტორი:		რ. კირკიტაძე
აზომა:		გ. ხარაბაძე
დახაზა:		თ. ზირაქაშვილი
დამკვეთი		შპს "ჯეოკეპ"
მასშტაბი: 1:500		02.03.2023.