










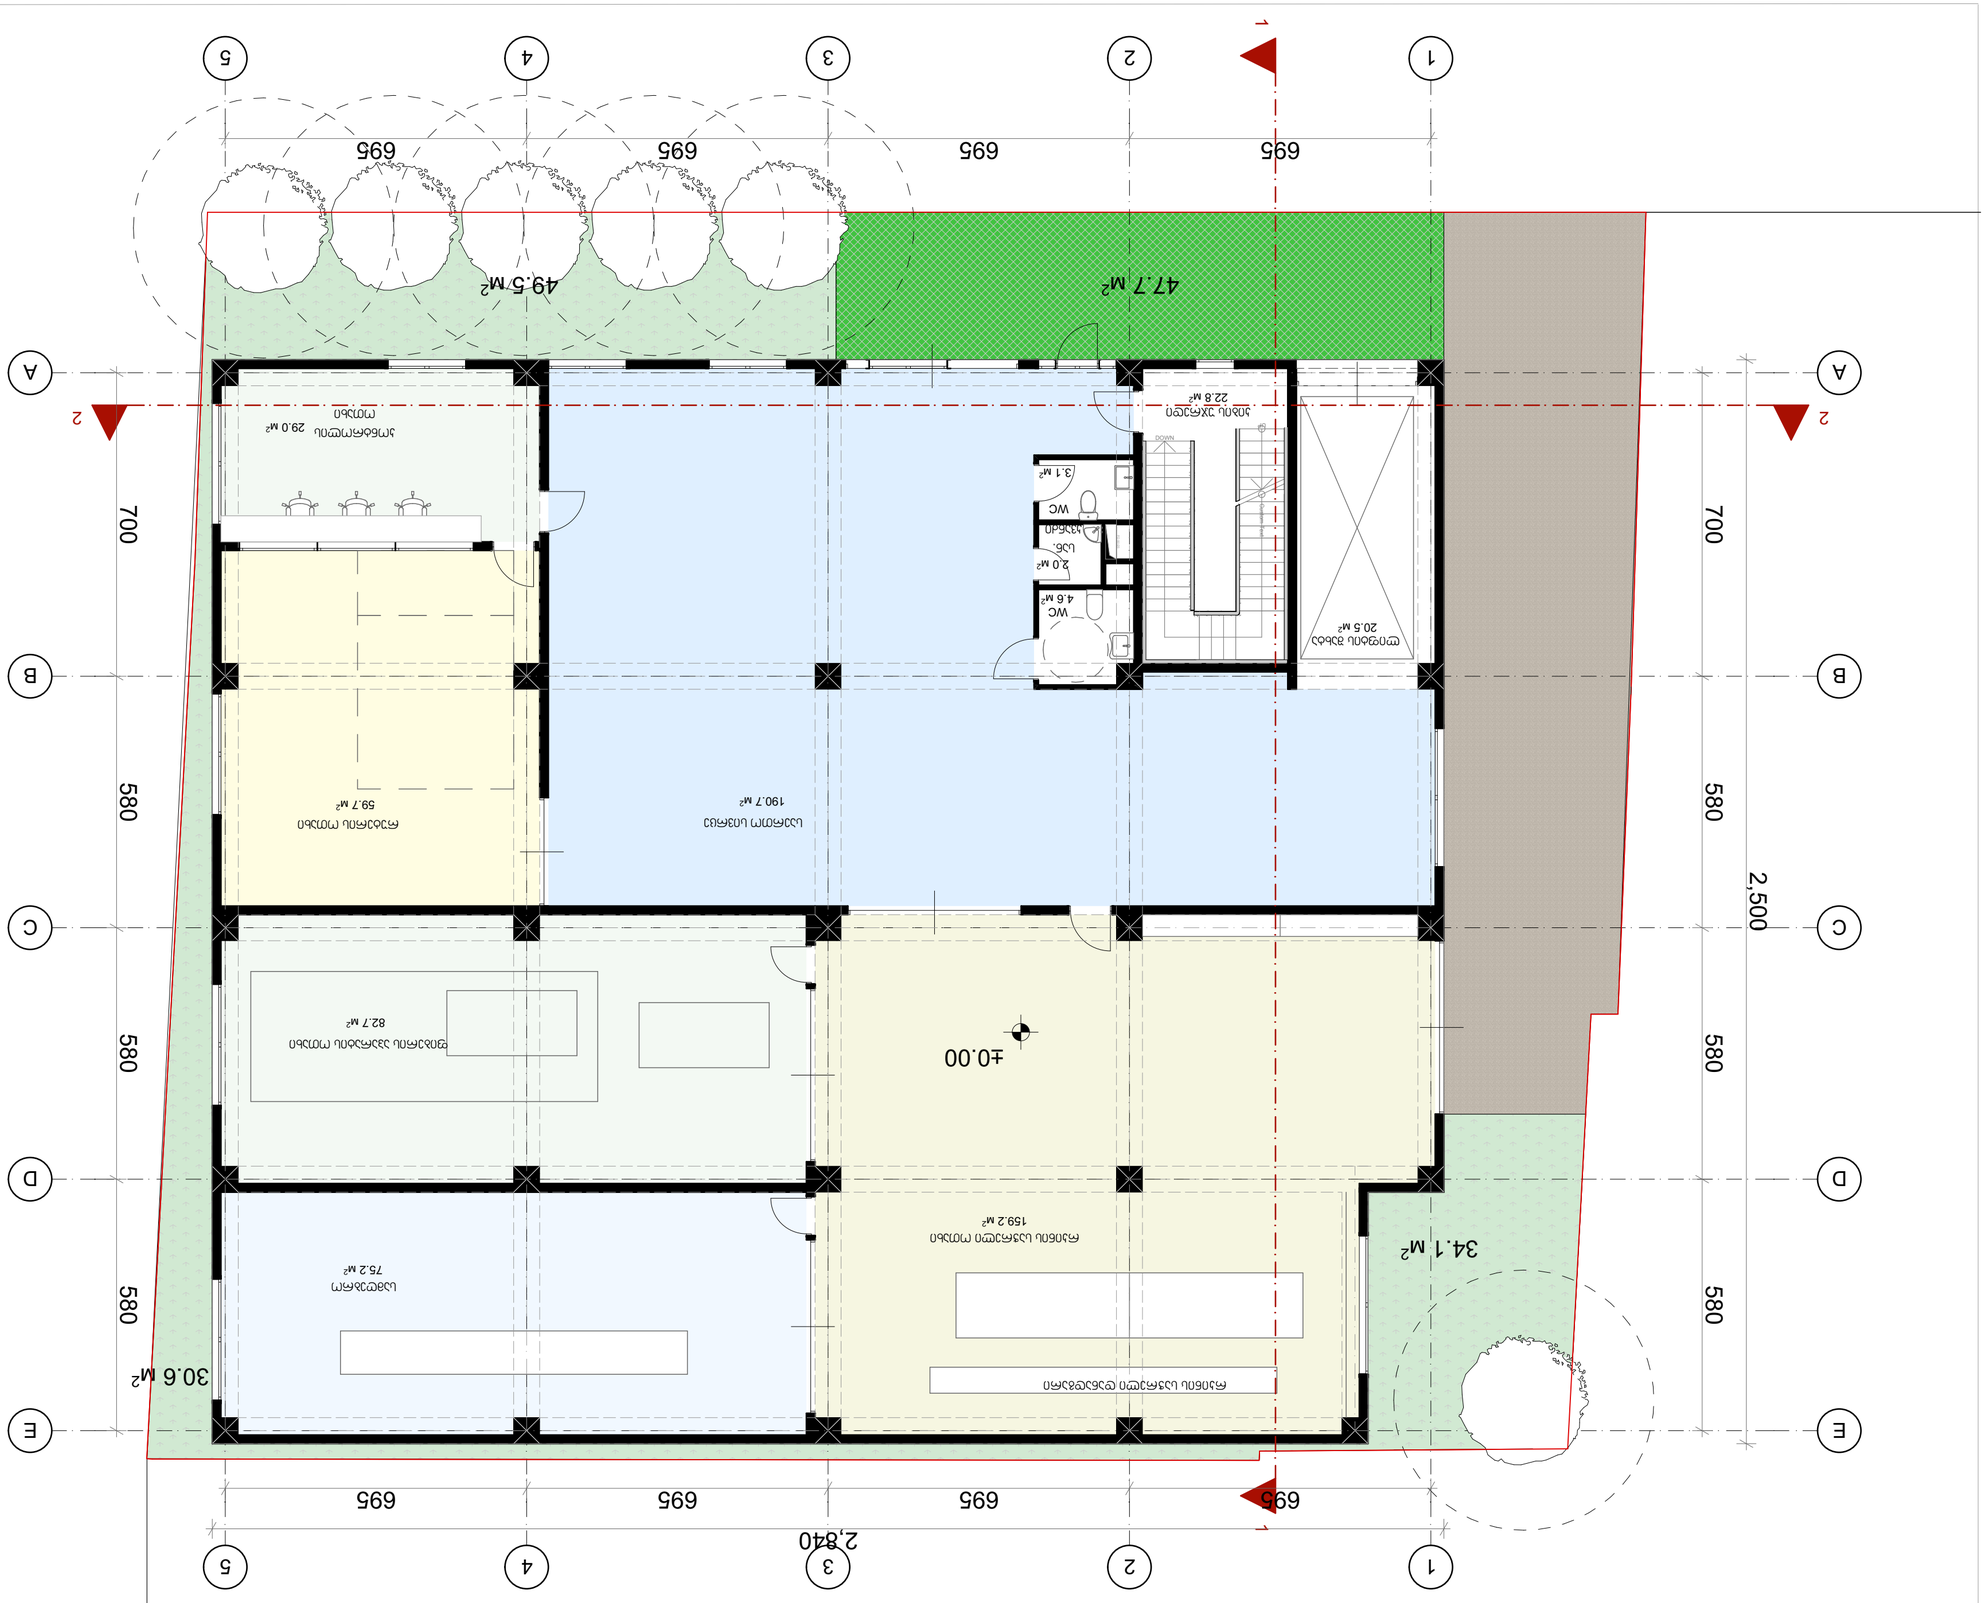















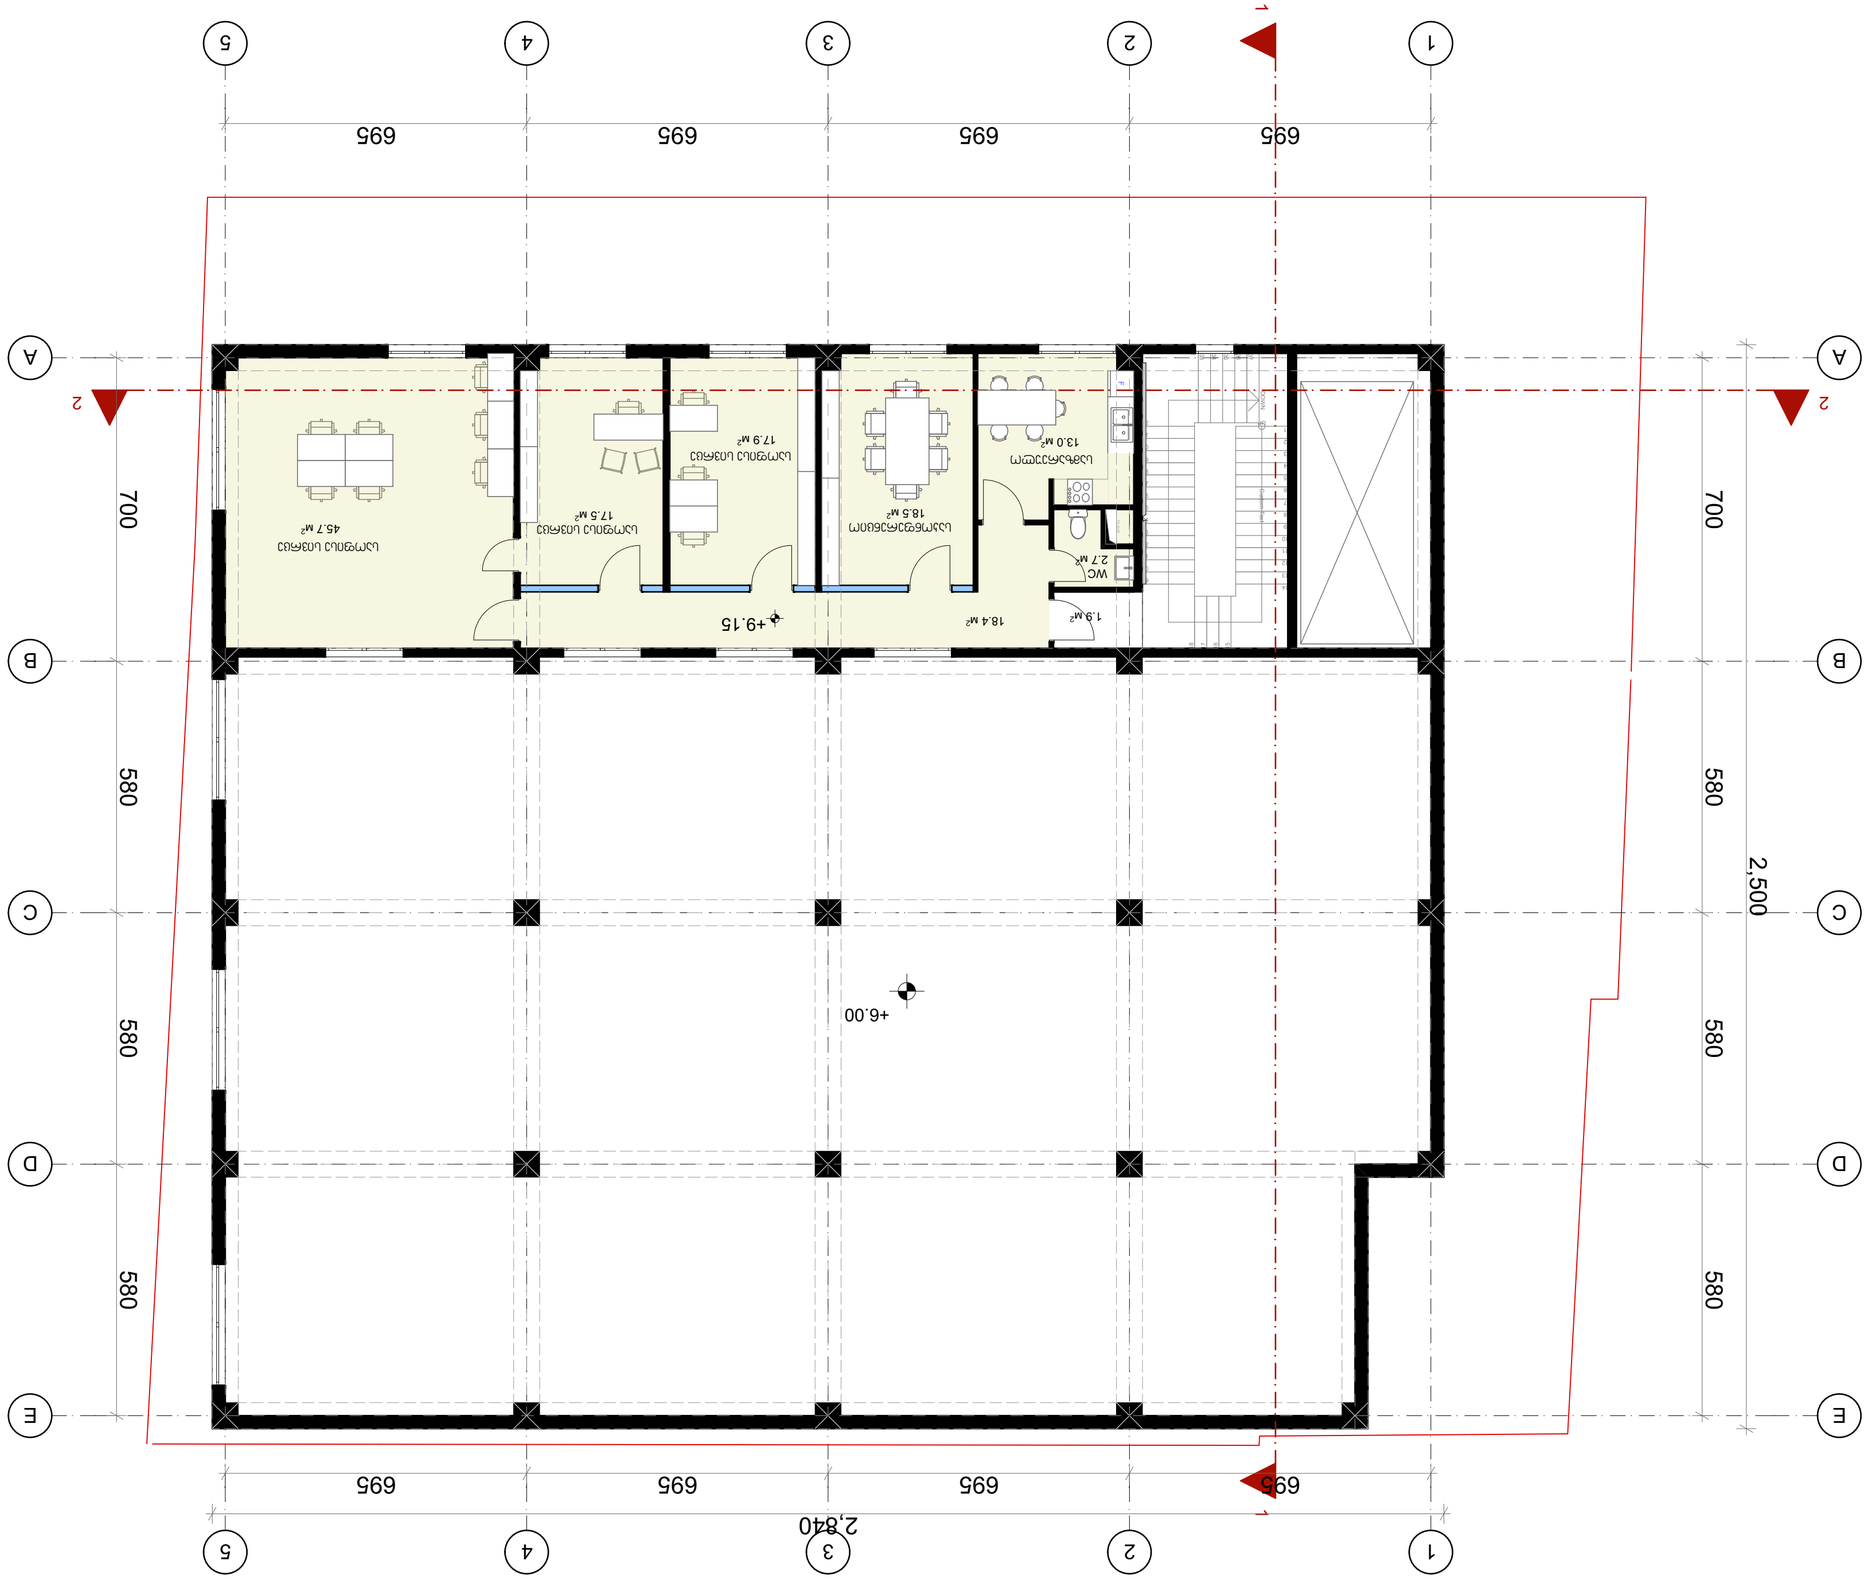




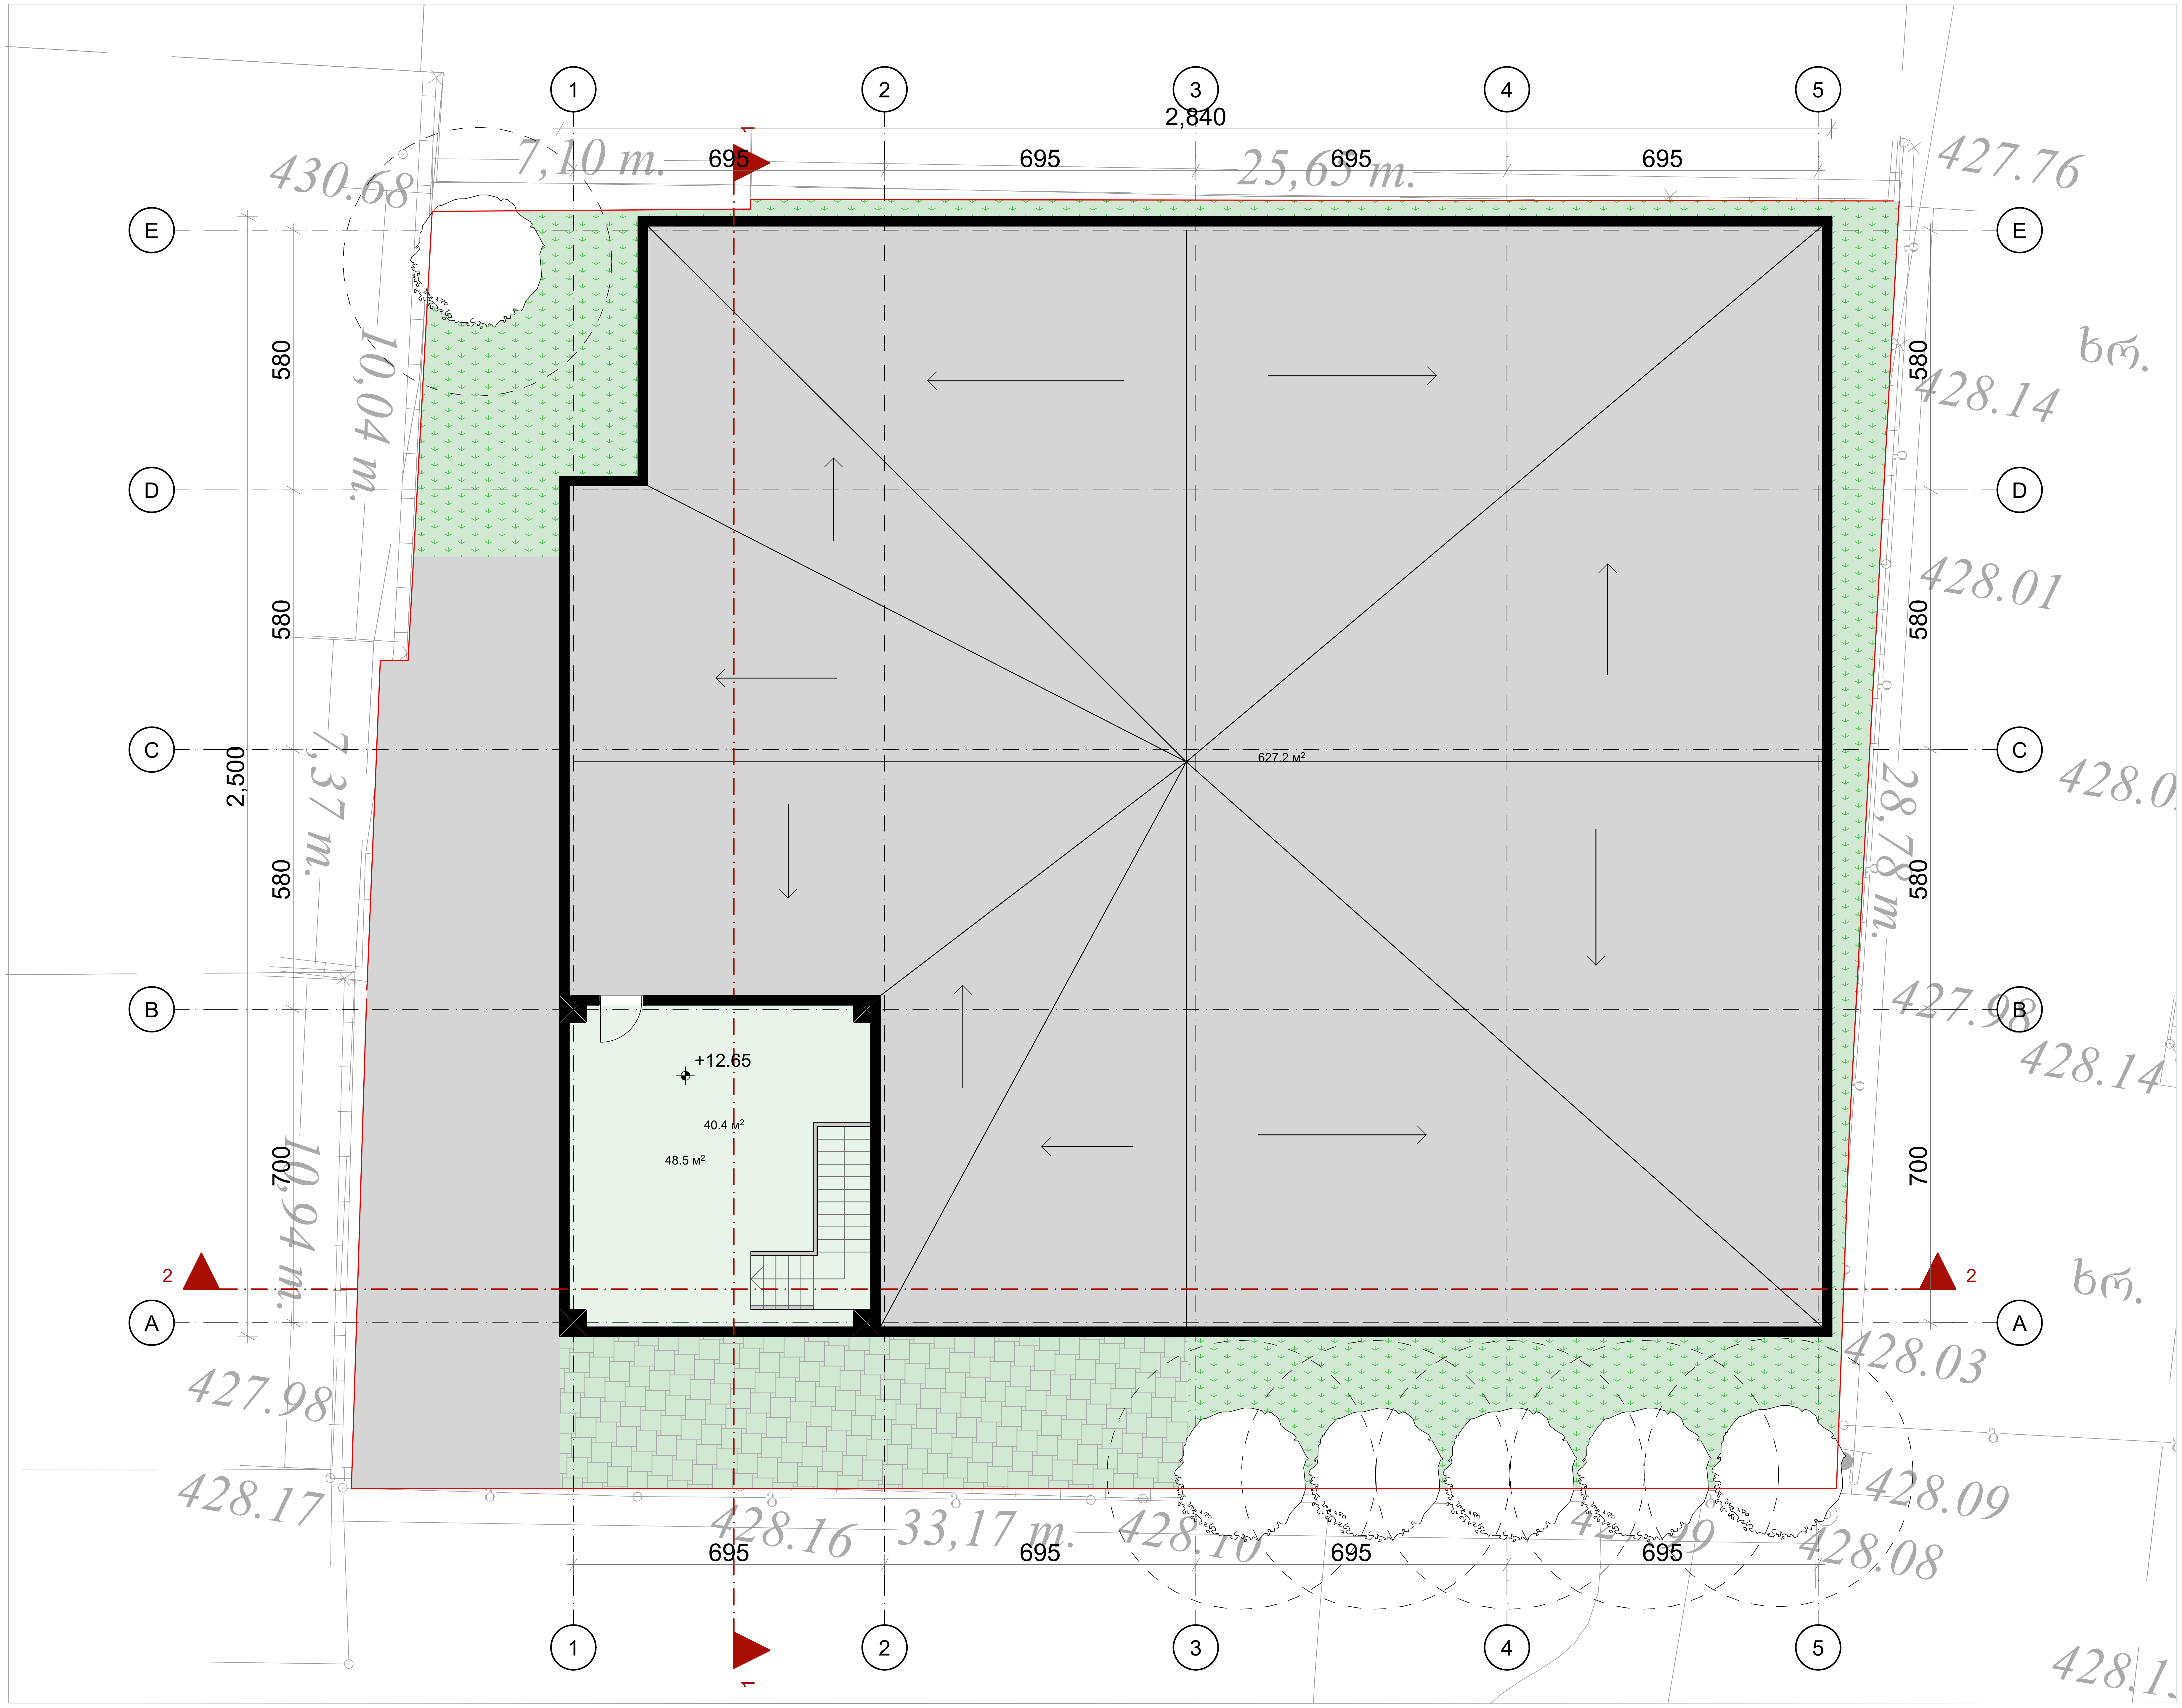

ფორმატი	დაკვეთა №	ფაილის სახელი
ა-1	–	–

შენიშვნები

ქ2 სანგარიშო კროკები

ექსპლიკაცია:

დამკვეთი:

არქიტექტურა

თანამდებობა	გვარი	ხელმოწერა
მთ. არქიტექტექტ.	ი. მირცხულავა	

ნახაზი

თარიღი 20/09/2023

სტადია	ფურცლები	ფურცელი
პროექტი	–	–