
სიმაღლის განსაზღვრის პროექტი

მოცემულ ნახაზებში ფასადზე 4-1 ღერძებში
ნაჩვენებია სიმაღლის შეზღუდვის ზონები
დაღებული ფორმულის მიხედვით H=L/0.25
სადაც L არის მანძილი შენობიდან
მოსაზღვრე ქუჩის ღერძული ზოლიდე
H- შენობის მაქსიმალური სიმაღლე.
შენობა ეცემა სიმაღლის შეზღუდვის
ზონების ფარგლებში

**შენობა №2**

**ფასადი 2-1 ღერძებში**

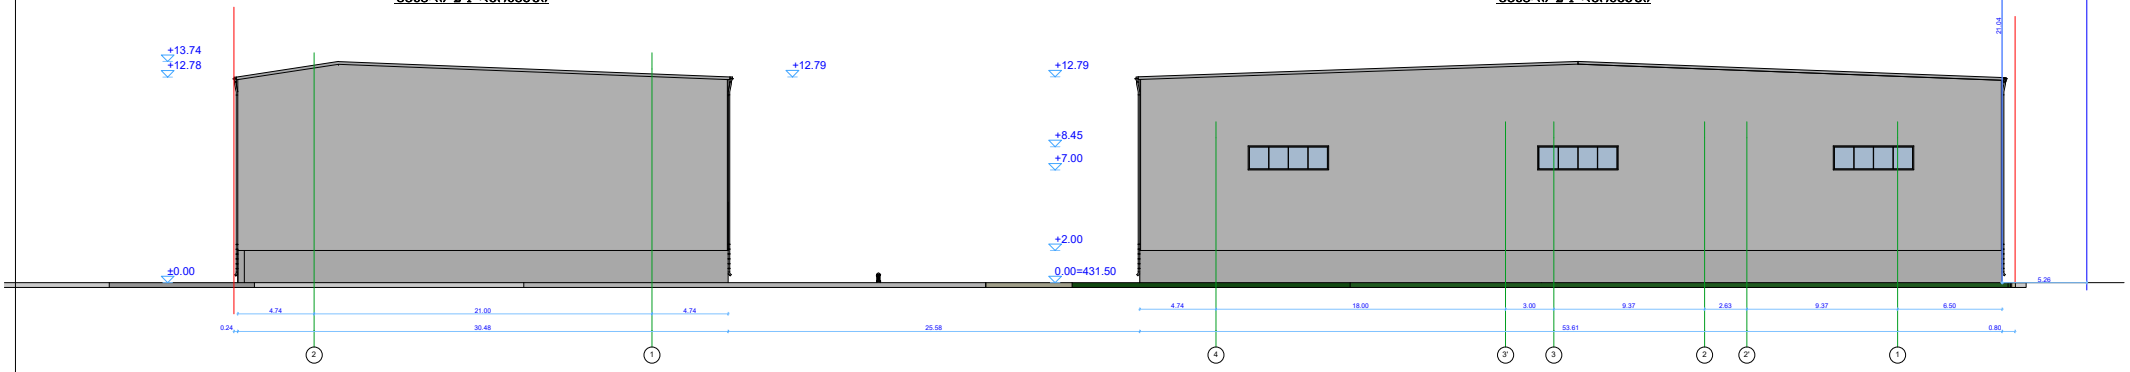


**შენობა №1**

**ფასადი 2-1 ღერძებში**