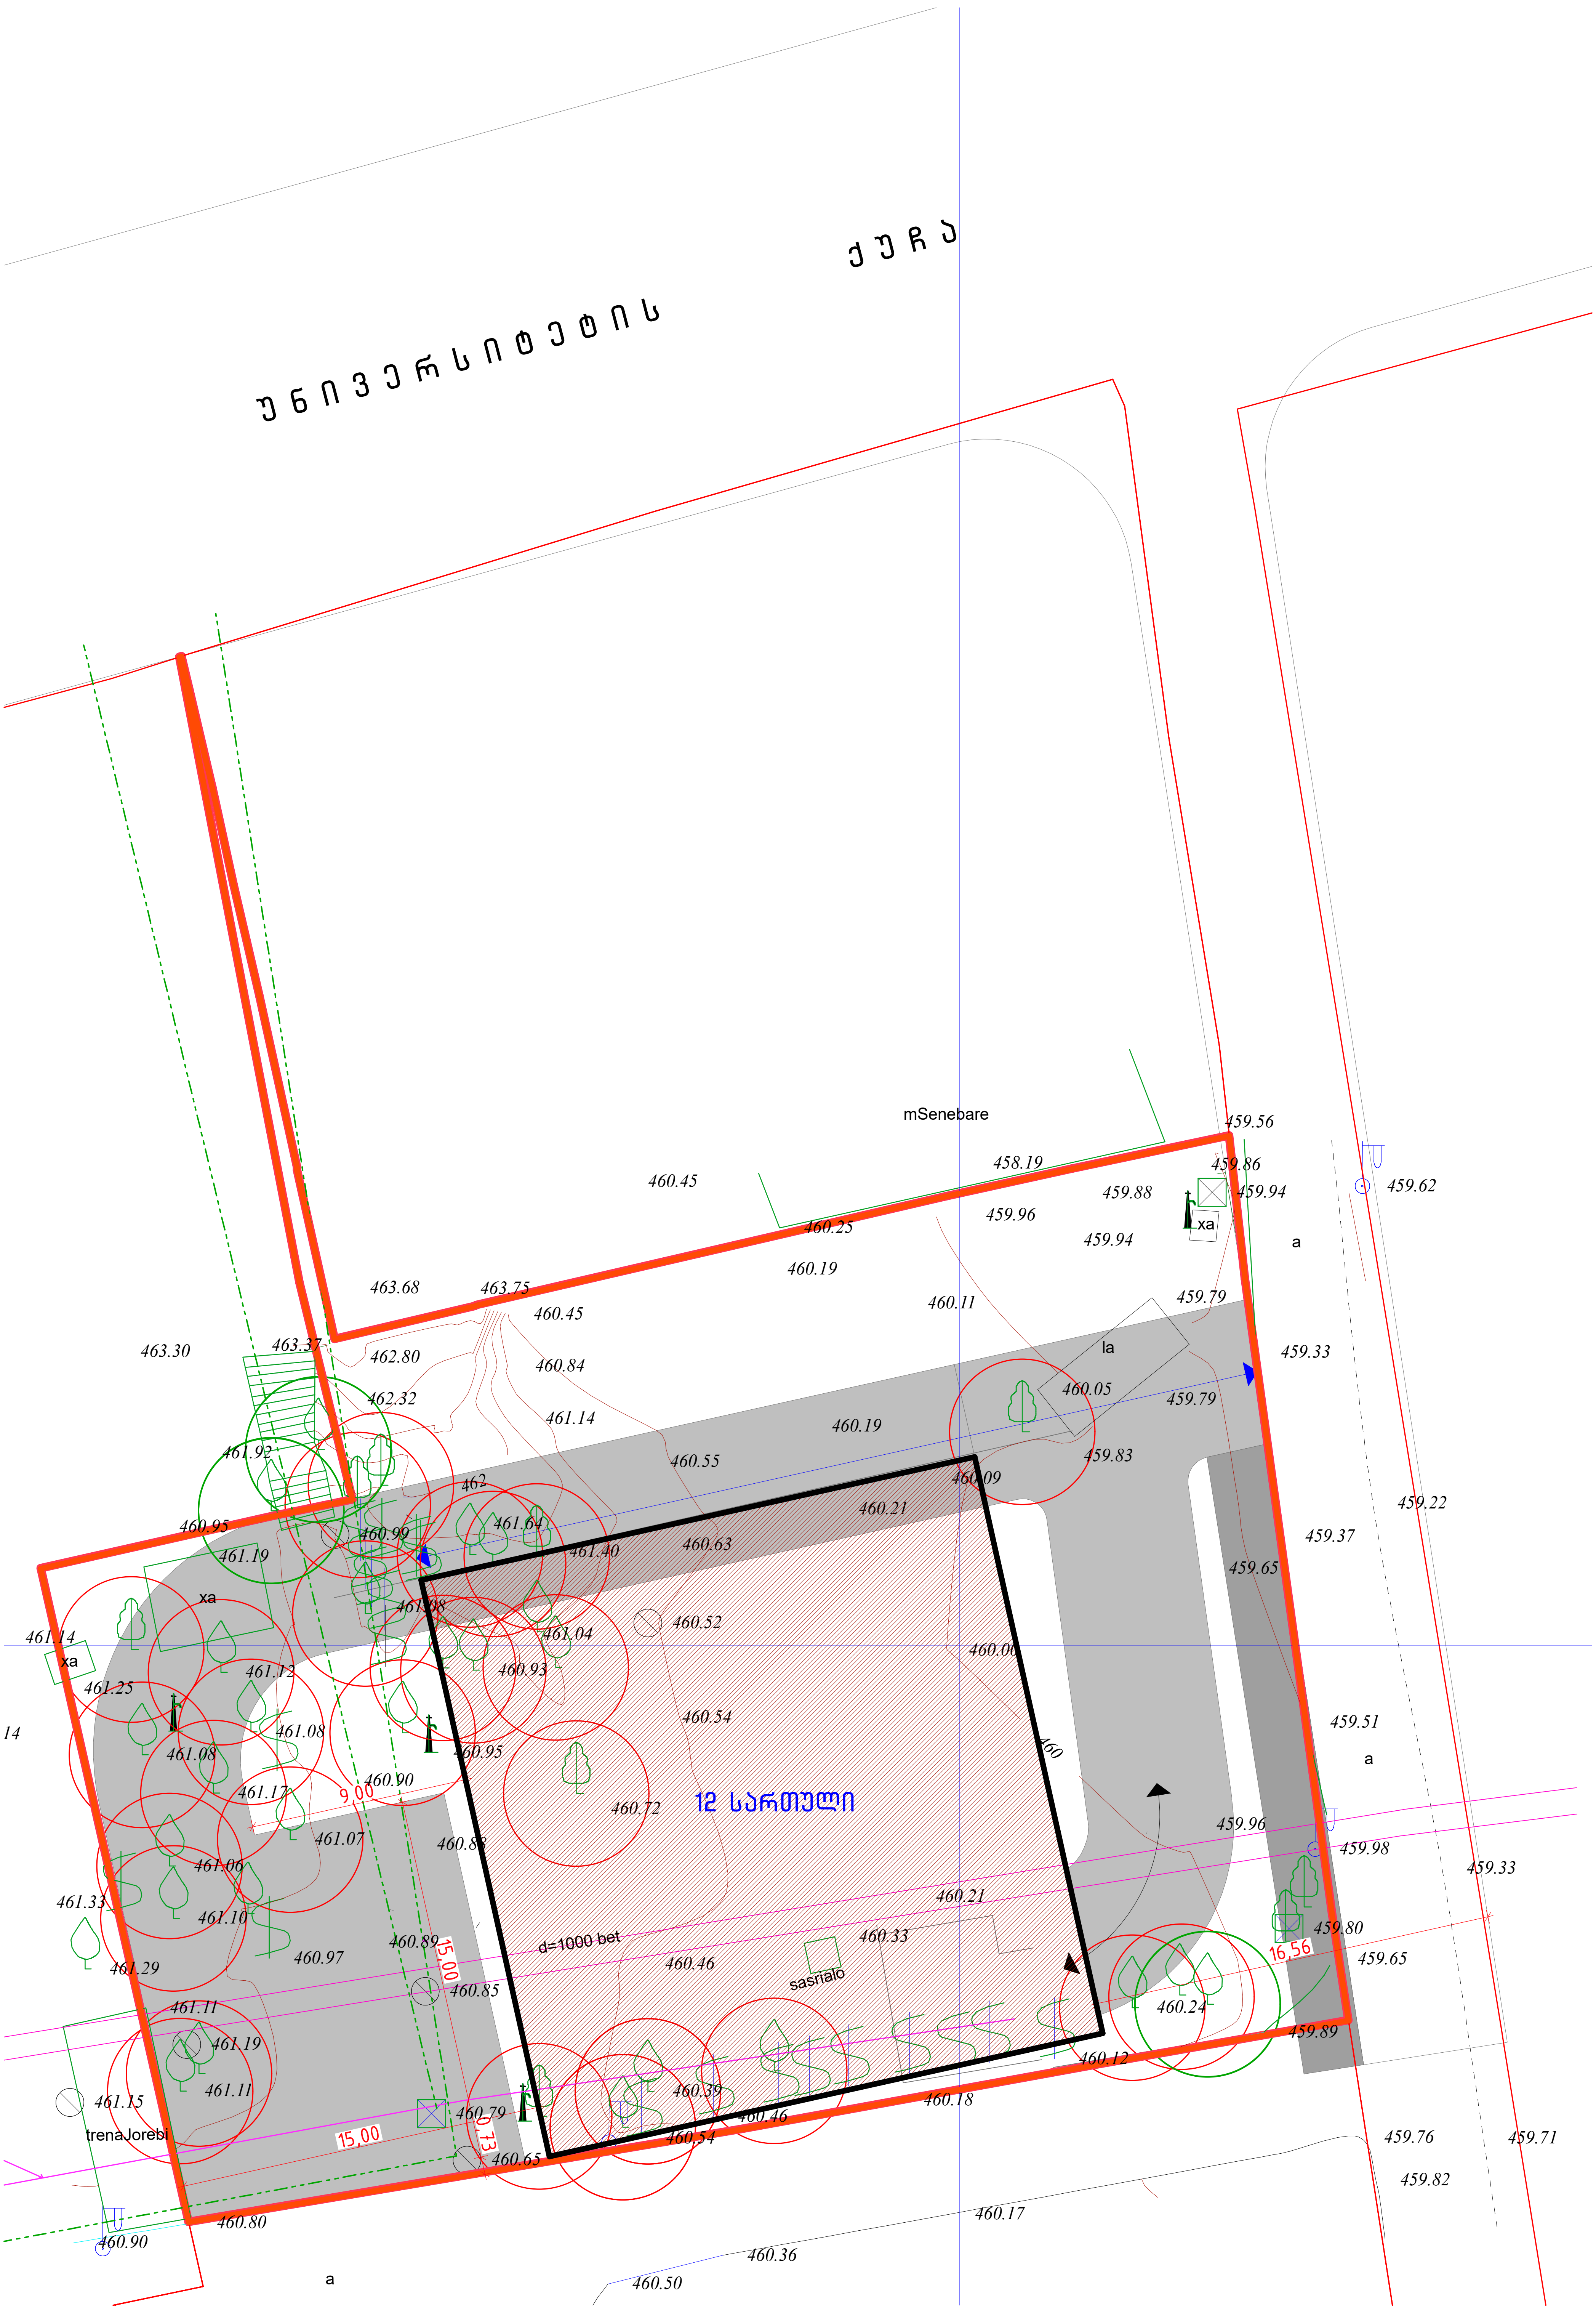

უნივერსიტეტის ქუჩა
mSenebare
xa
la
a
12 სართული
d=1000 bet
sasrialo
trenaJorebi
9,00
15,00
15,00
0,73
16,56