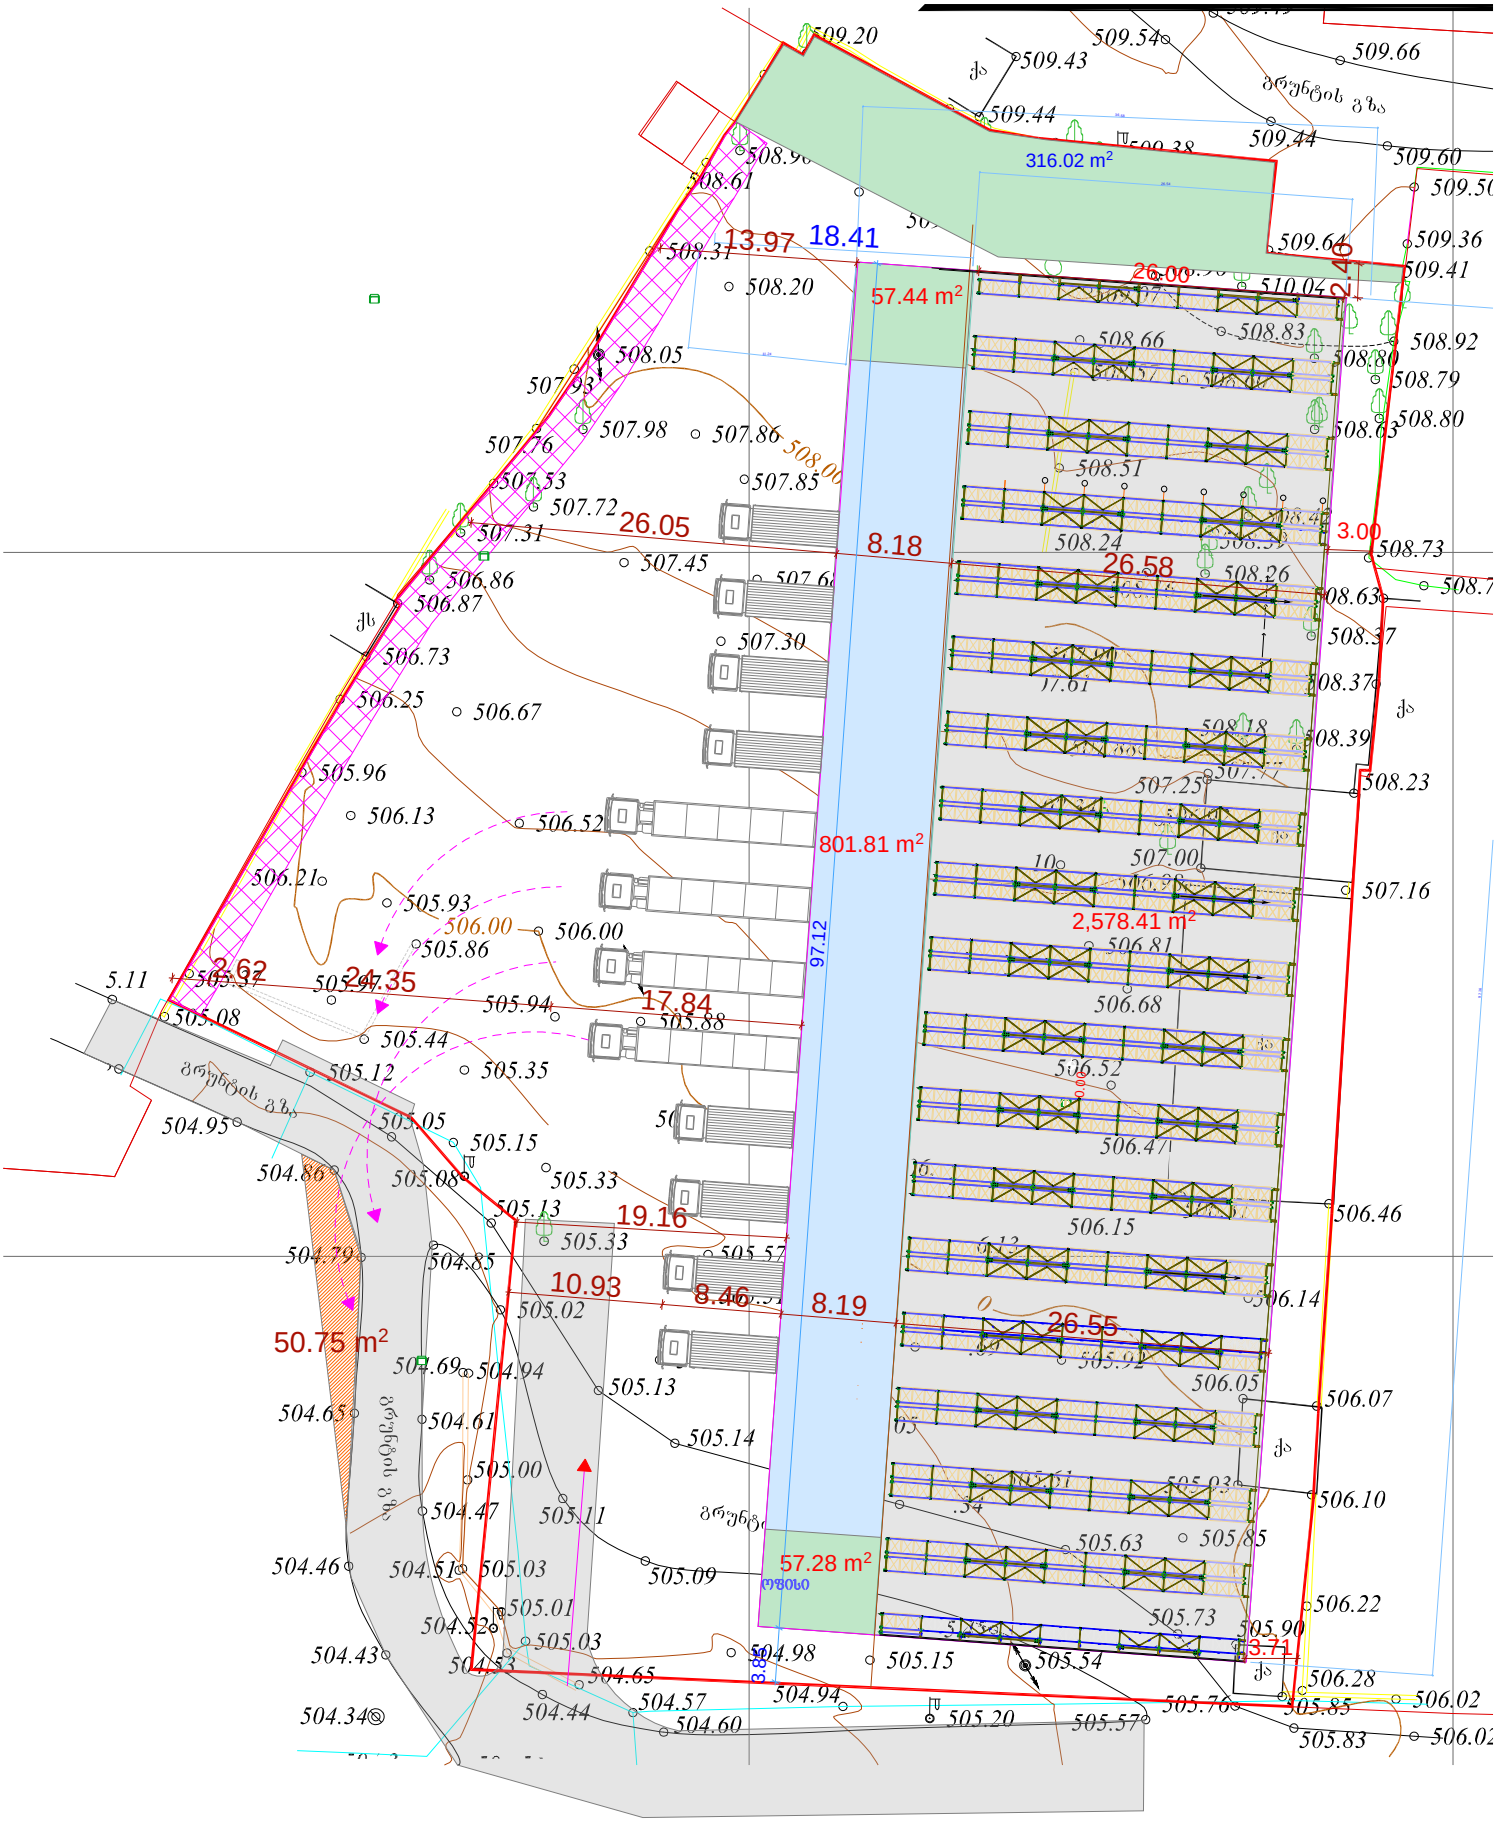

316.02 m²
57.44 m²
801.81 m²
2,578.41 m²
57.28 m²
50.75 m²
13.97
18.41
26.00
2.40
26.05
8.18
26.58
3.00
2.62
24.35
17.84
19.16
10.93
8.46
8.19
26.55
3.71

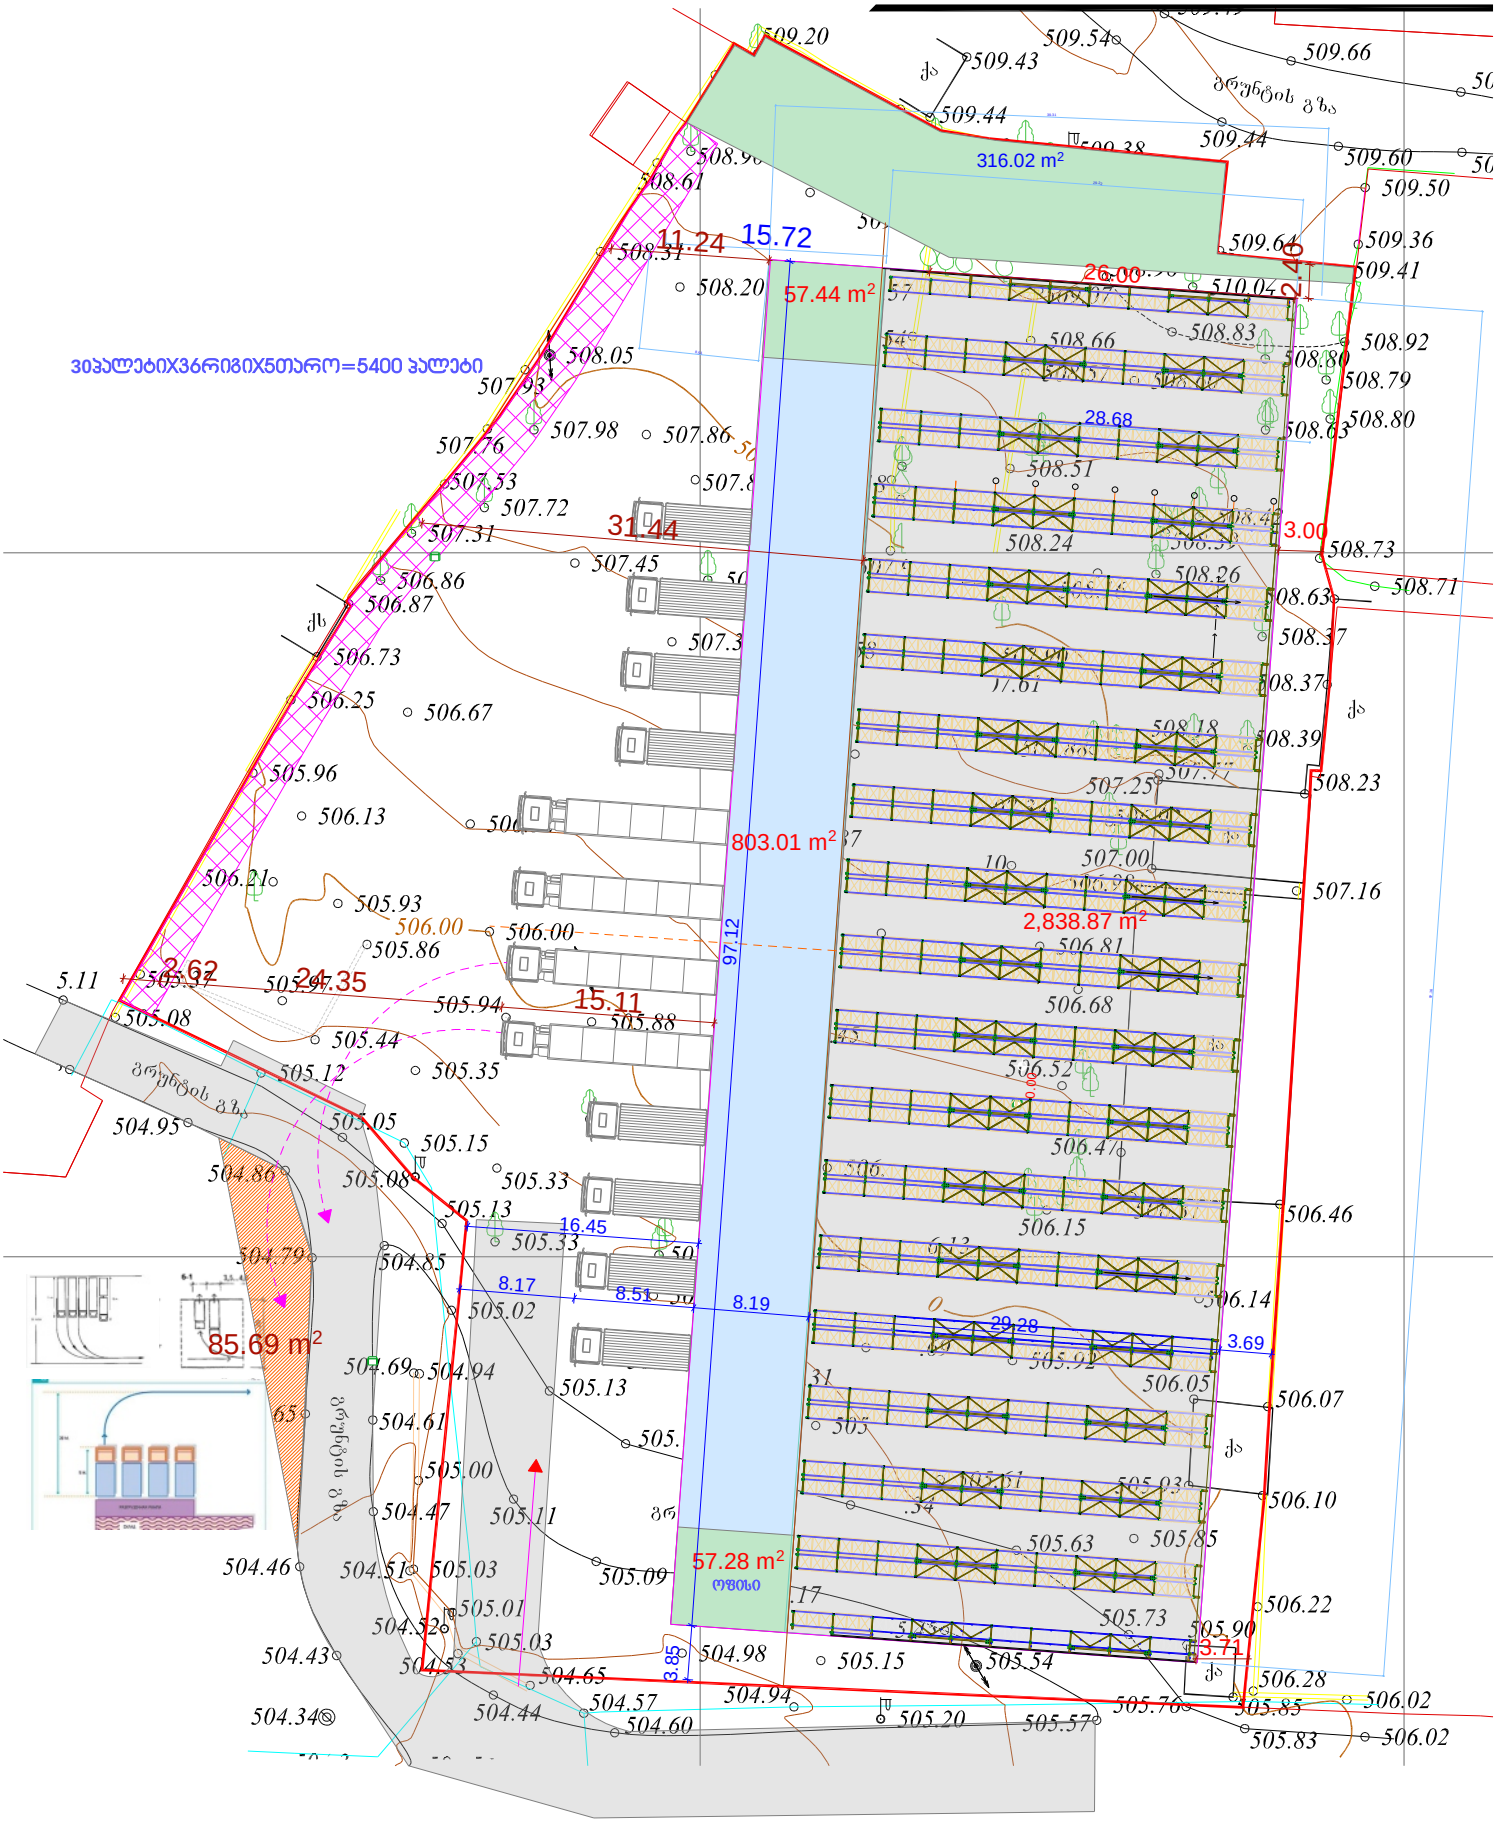

30პალეტიX36რიგიX50ეროო=5400 პალეტი
316.02 m²
57.44 m²
803.01 m²
2,838.87 m²
57.28 m²
85.69 m²
11.24
15.72
26.00
2.40
31.44
3.00
2.62
24.35
15.11
97.12
16.45
8.17
8.51
8.19
29.28
3.69
3.71
3.85
28.68