საქართველო
ქ. თბილისი

ქუჩა ნუცუბიძე ,მიკრო/რაიონი IV, (ს/კ : 01.14.01.001.145),
შ.პ.ს. "ფენიქსის" (ს/ნ: 404852931) საკუთრებაში არსებული 4497კვ.მ. არასასოფლო-სამეურნეო
დანიშნულების მიწის ნაკვეთის და მისი მიმდებარე ტერიტორიის ტოპოგრაფიული

გეგმა

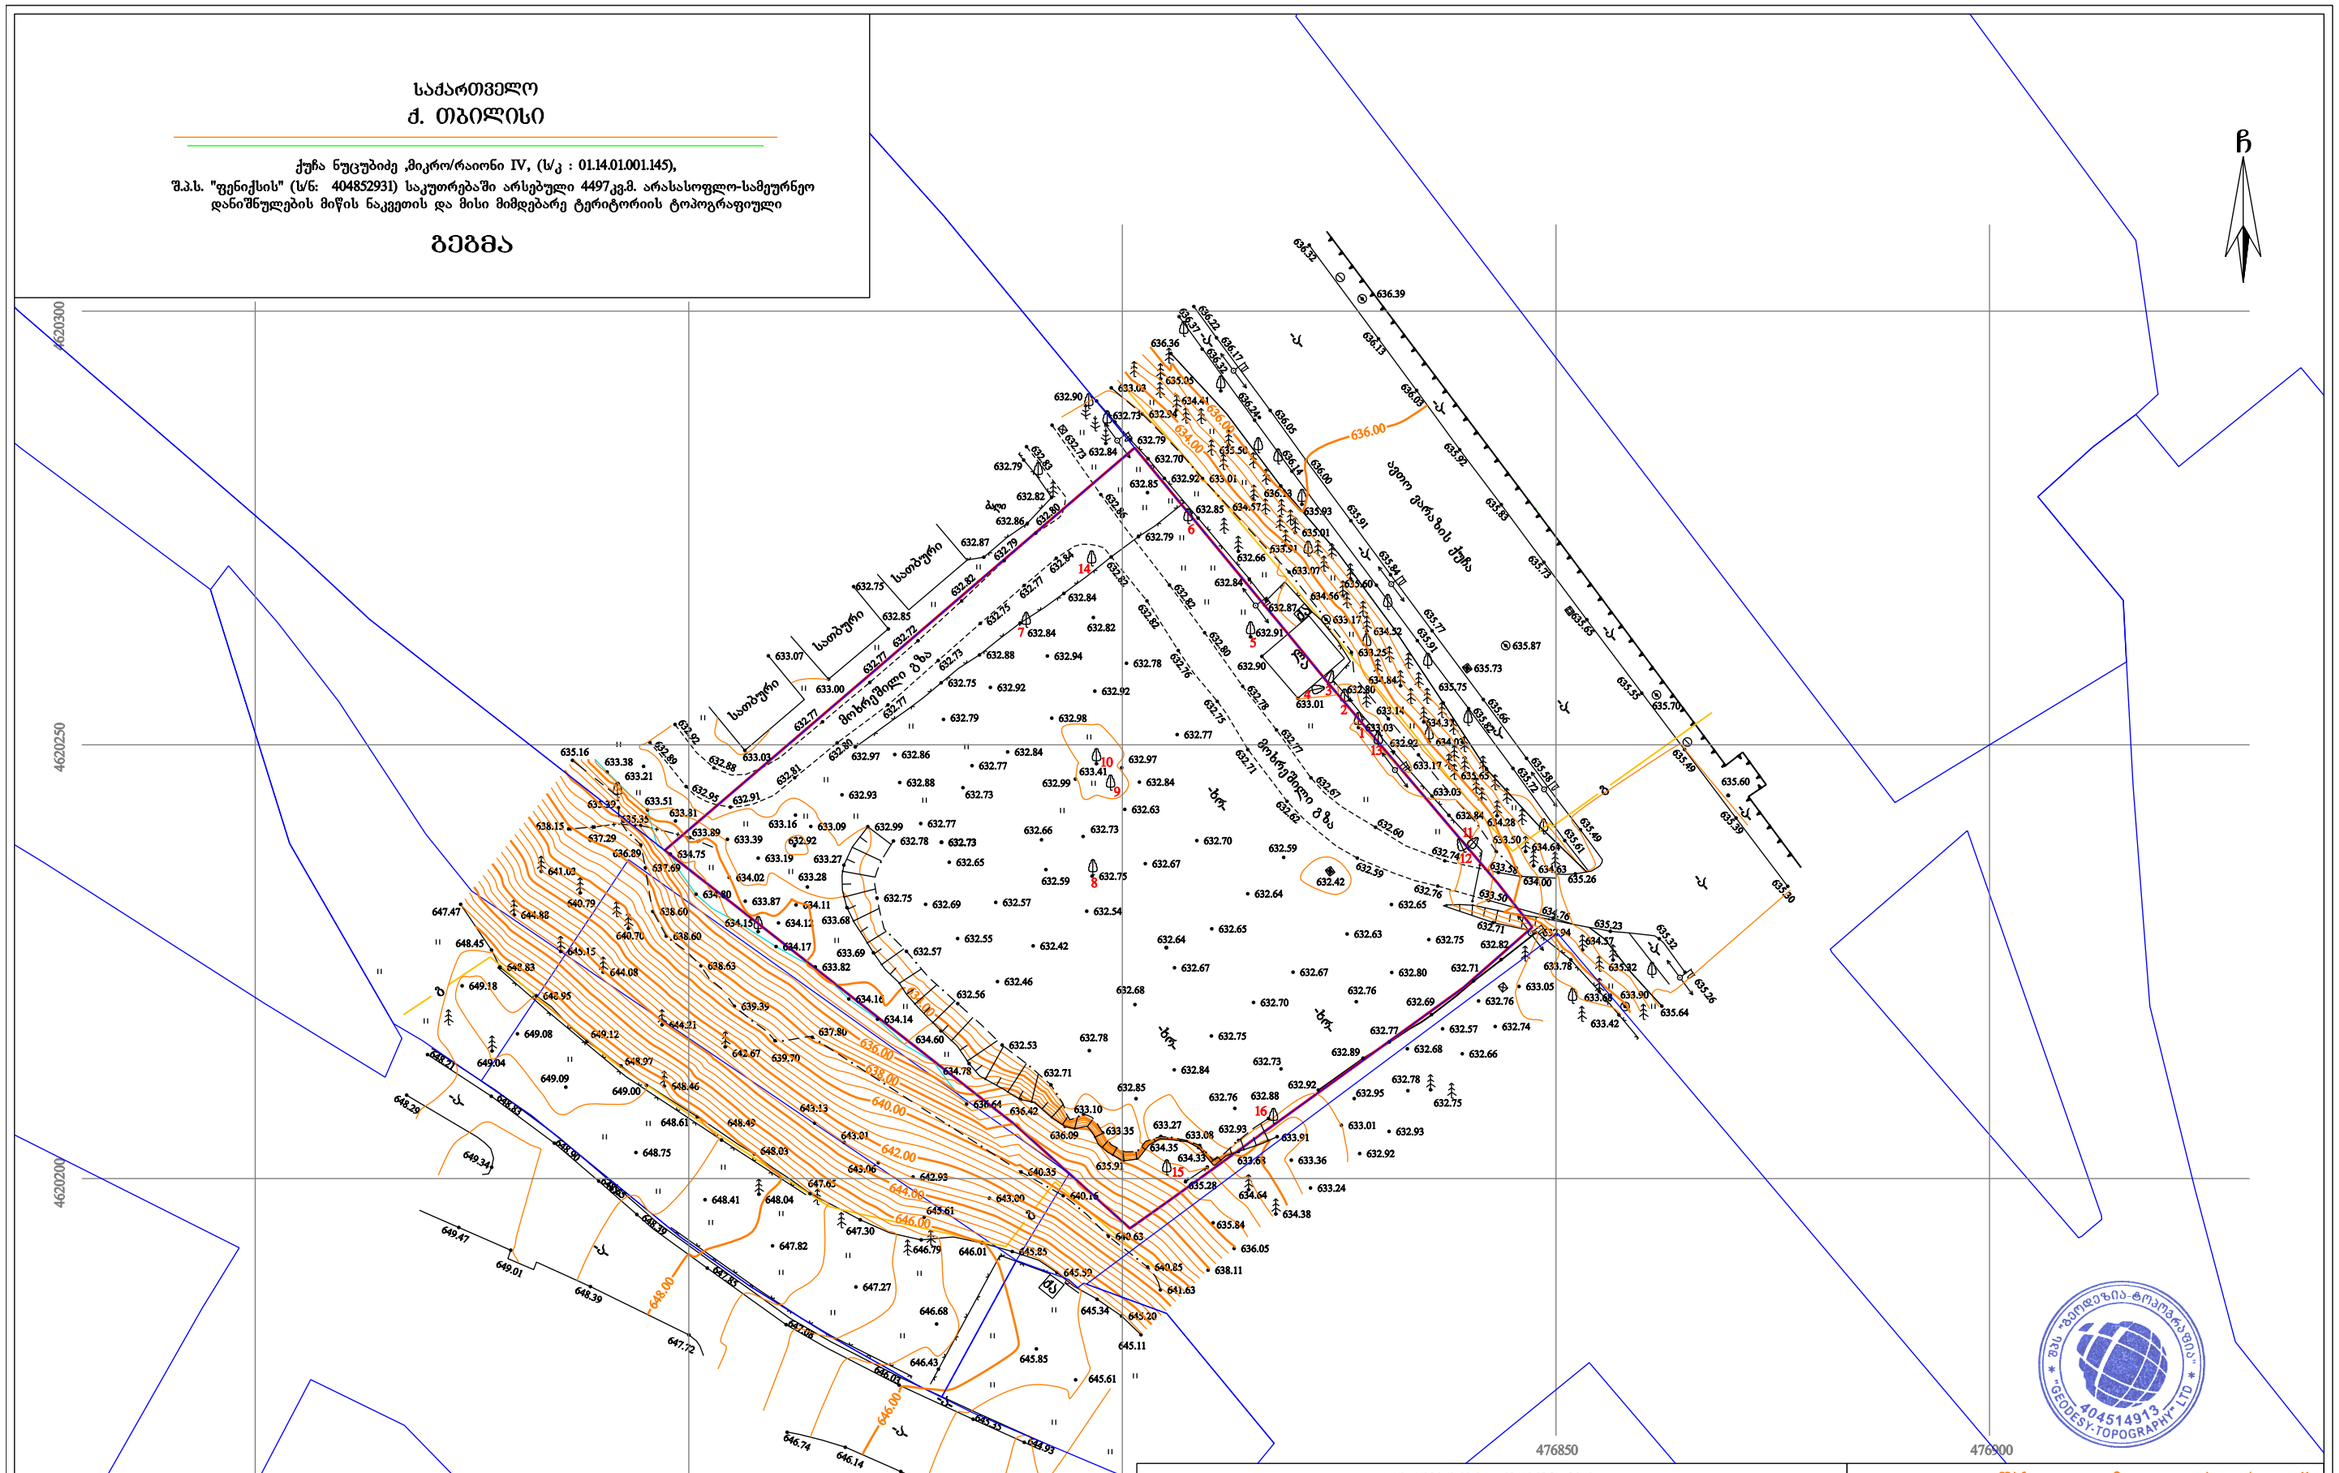

პირობითი აღნიშვნები

WGS 1984-ის კოორდინატთა სისტემის UTM პროექცია

ძა	საცხ. შენობა	ხის ღობე	წ წყალგაყვანილობა
ა	არასაცხ. შენობა	ღობე	გ გაზი
	ფარდული	ქვის კედელი	კ კანალიზაცია
	მშენებარე შენობა	კედელი	სან სანიაღვრე
	სატრანსფორ. ჯიხური	ხვეი	კბ კავშირგაბმულობა
	ხეები, კუნძი, ბუჩქი	რკინიგზა	ელ. ქსელები
	გარე განათება	სამოთავალყურეო ჭები	გა გაბობა
		ელ. გადამცემი ბაზი	

1) გეგმაზე დატანილია საჯარო რეესტრში რეგისტრირებული ნაკვეთის საზღვარი
შენიშვნა: 2) მიწის სამუშაოების შესრულება შეათანხმეთ კომუნიკაციის წარმომადგენლებთან
3) მიწისქვეშა კომუნიკაციები არ არის დატანილი ამ გეგმაზე

შპს „გეოდეზია - ტოპოგრაფია“
საქართველო, თბილისი, ჟ. უზნაძის ქ. №74 (0102)
ტელ: +995-557-94-58-32
Ltd "Geodesy - Topography"
D.Uznadze №74 st. Tbilisi , Georgia , (0102)
Tel: +995-557-94-58-32
e-mail: geodesy.topography@gmail.com

დირექტორი:		ე. გასპარიანი
აზომა:		ე. გასპარიანი
დახაზა:		ე. გასპარიანი
მასშტაბი: 1:500		21/12/2018 წ.

1) საკუთრებაში არსებული 4497კვ.მ. არასასოფლო-სამეურნეო ეთის და მისი მიმდებარე ტერიტორიის ტოპოგრაფიული

გეგმა

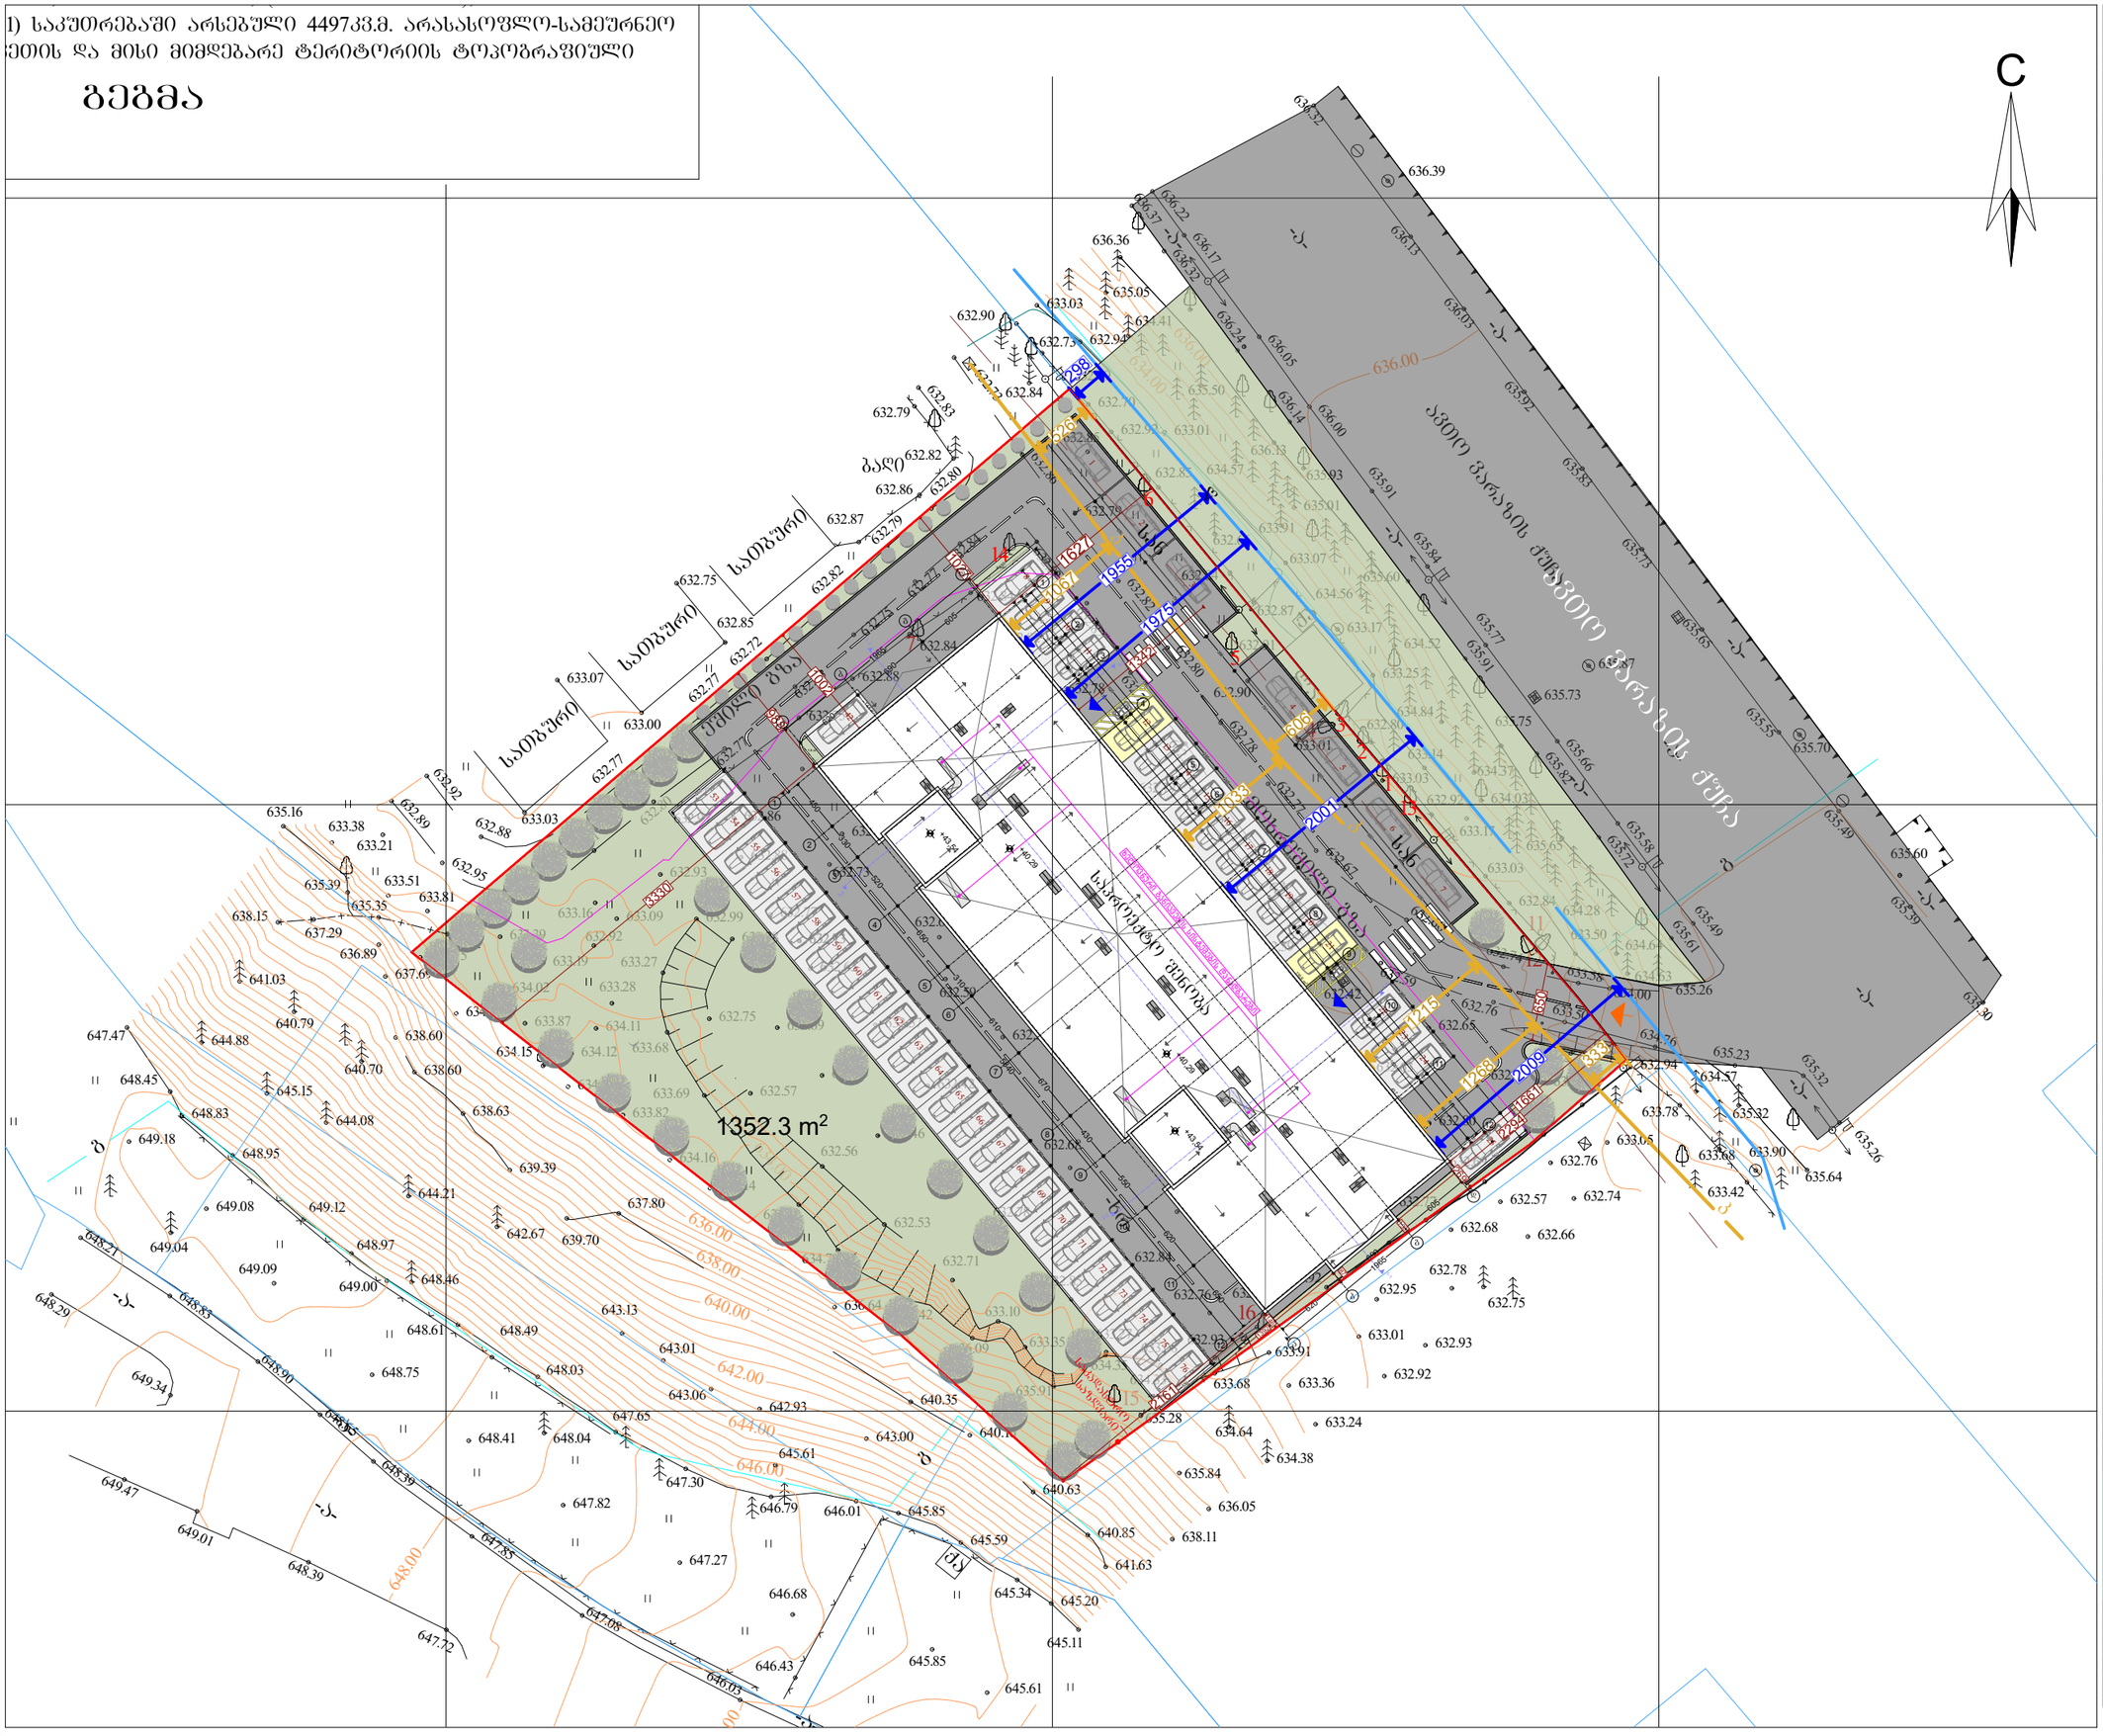
1352.3 m²
ავთო ვარაზის ქუჩის ნაკვეთი
საკუთრების ზღვარი
ბაღი
საბავშვო
ქმნილი გზა
1298
1326
1621
1955
1975
1352
1002
1067
806
2001
1333
1215
1650
1269
2009
1667
1330
1330
1330