ავტოსადგომის გეგმა -3.30 ნიშნულზე

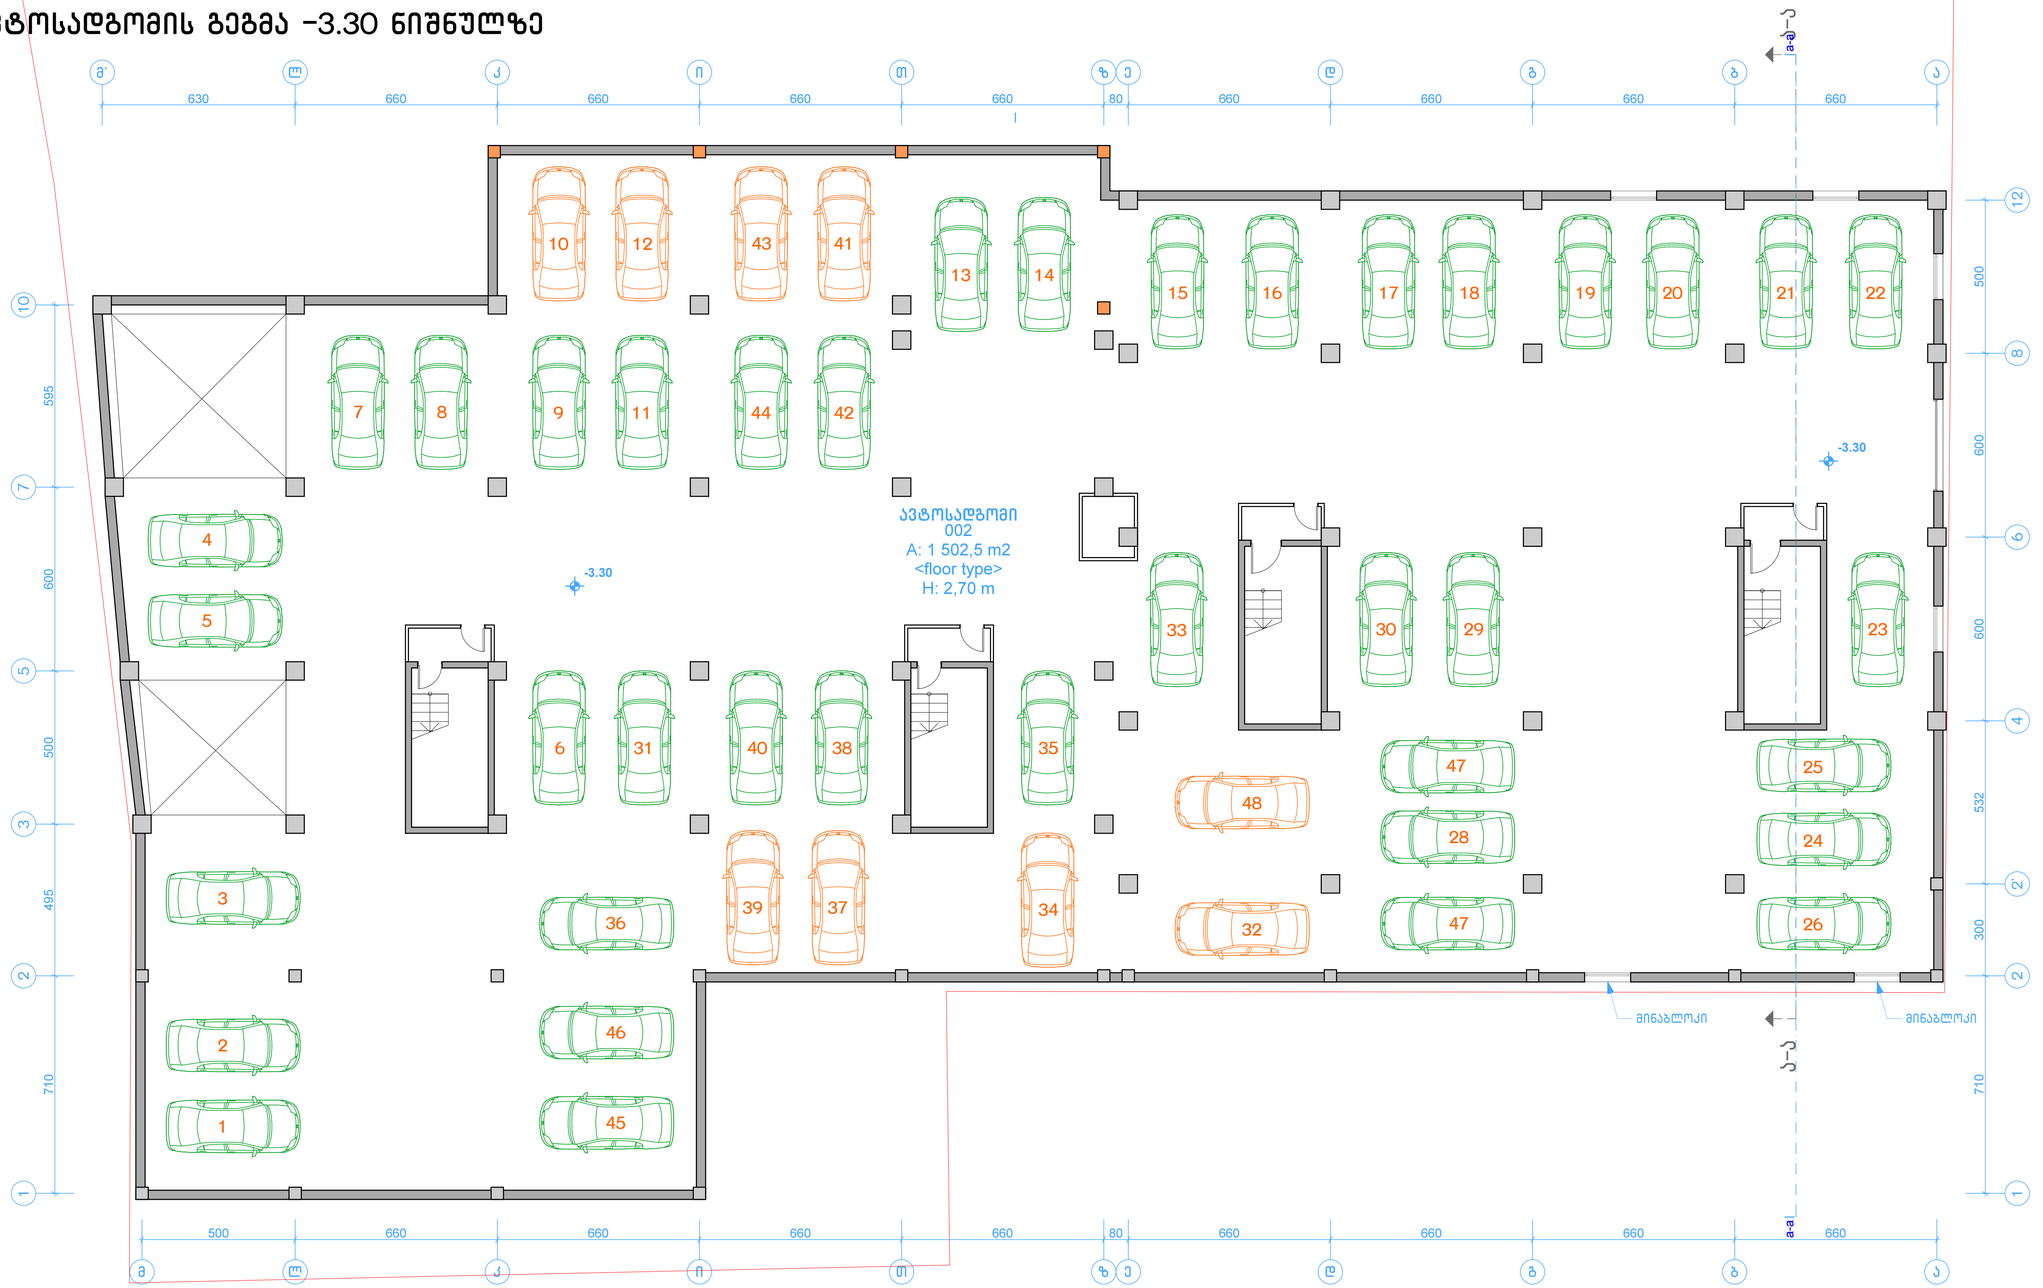

შ.პ.ს. "კიდ" არქიტექტურა			შერეული ტიპის ნაგებობა ნუცუბიძის ქუჩა № 127-ში	
დირექტორი		შავიშვილი	არქიტექტურული ნაწილი	სტადია ტპ
პრ.მთ.არქიტ.		კლდიაშვილი		
პრ.ავტორი		მირიანაშვილი	ავტოსადგომი -3.30 ნიშნულზე ბლოკი A	
დაამუშავა		მგალობლიშვილი		ფურც. № ას- 2
შეამოწმა		კლდიაშვილი	მასშტაბი 1:100	ინვ. № ფურცლები 29

I სართული გეგმა – 0.45 ნიშნულზე



შ.პ.ს. "კიდ" არქიტექტურა			შერეული ტიპის ნაგებობა ნუცუბიძის ქუჩა № 127-ში		
დირექტორი		შავიშვილი	არქიტექტურული ნაწილი		სტადია ტპ
პრ.მთ.არქიტ.		კლდიაშვილი			
პრ.ავტორი		მირიანაშვილი	სართ. გეგმა - 0.45 ნიშნულზე		
დაამუშავა		მგალობლიშვილი	ბლოკი A		ფურც. № ას- 3
შეამოწმა		კლდიაშვილი	მასშტაბი 1:100	ინვ. №	ფურცლები 29

II სართული გეგმა 2.85 ნიშნულზე



შ.პ.ს. "კიდ" არქიტექტურა			შერეული ტიპის ნაგებობა ნუსუბიძის ქუჩა № 127-ში	
დირექტორი		შავიშვილი	არქიტექტურული ნაწილი	სტადია ტპ
პრ.მთ.არქიტ.		კლდიაშვილი		
პრ.ავტორი		მირიანაშვილი	სართ. გეგმა 2.85 ნიშნულზე	
დაამუშავა		მგალობლიშვილი	ბლოკი A	ფურც. № ას- 4
შეამოწმა		კლდიაშვილი	მასშტაბი 1:100	ინვ. № ფურცლები 29

III სართული გეგმა 6.15 ნიშნულზე

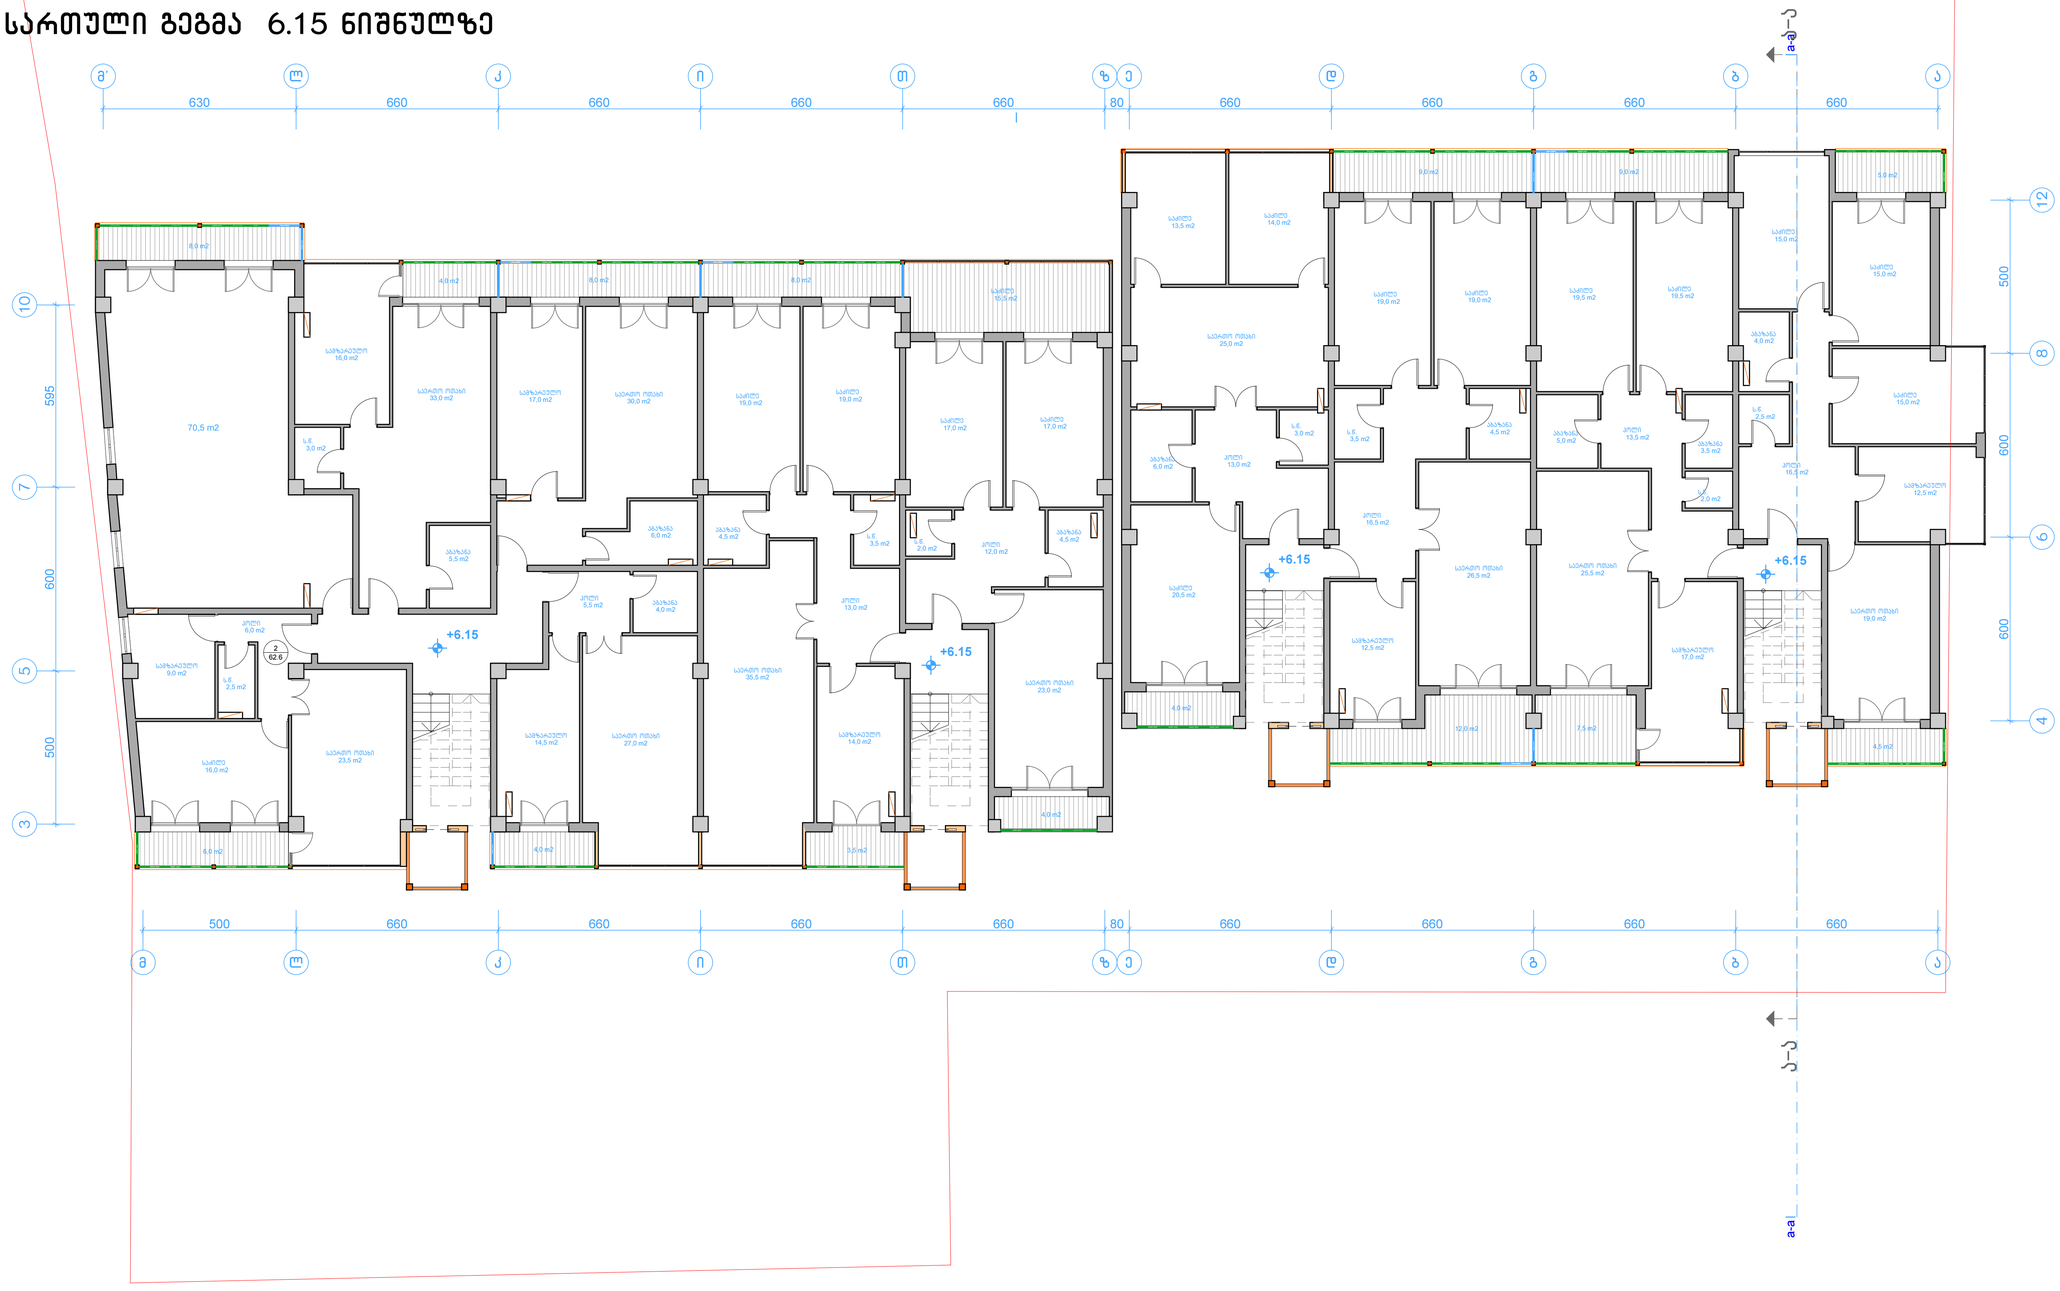
ა–ა
a-a
+6.15
+6.15
+6.15
70,5 m2
საძილე 19,5 m2
საძილე 14,0 m2
საძილე 19,0 m2
საძილე 19,5 m2
საძილე 15,0 m2

IV სართული გეგმა 9.45 ნიშნულზე

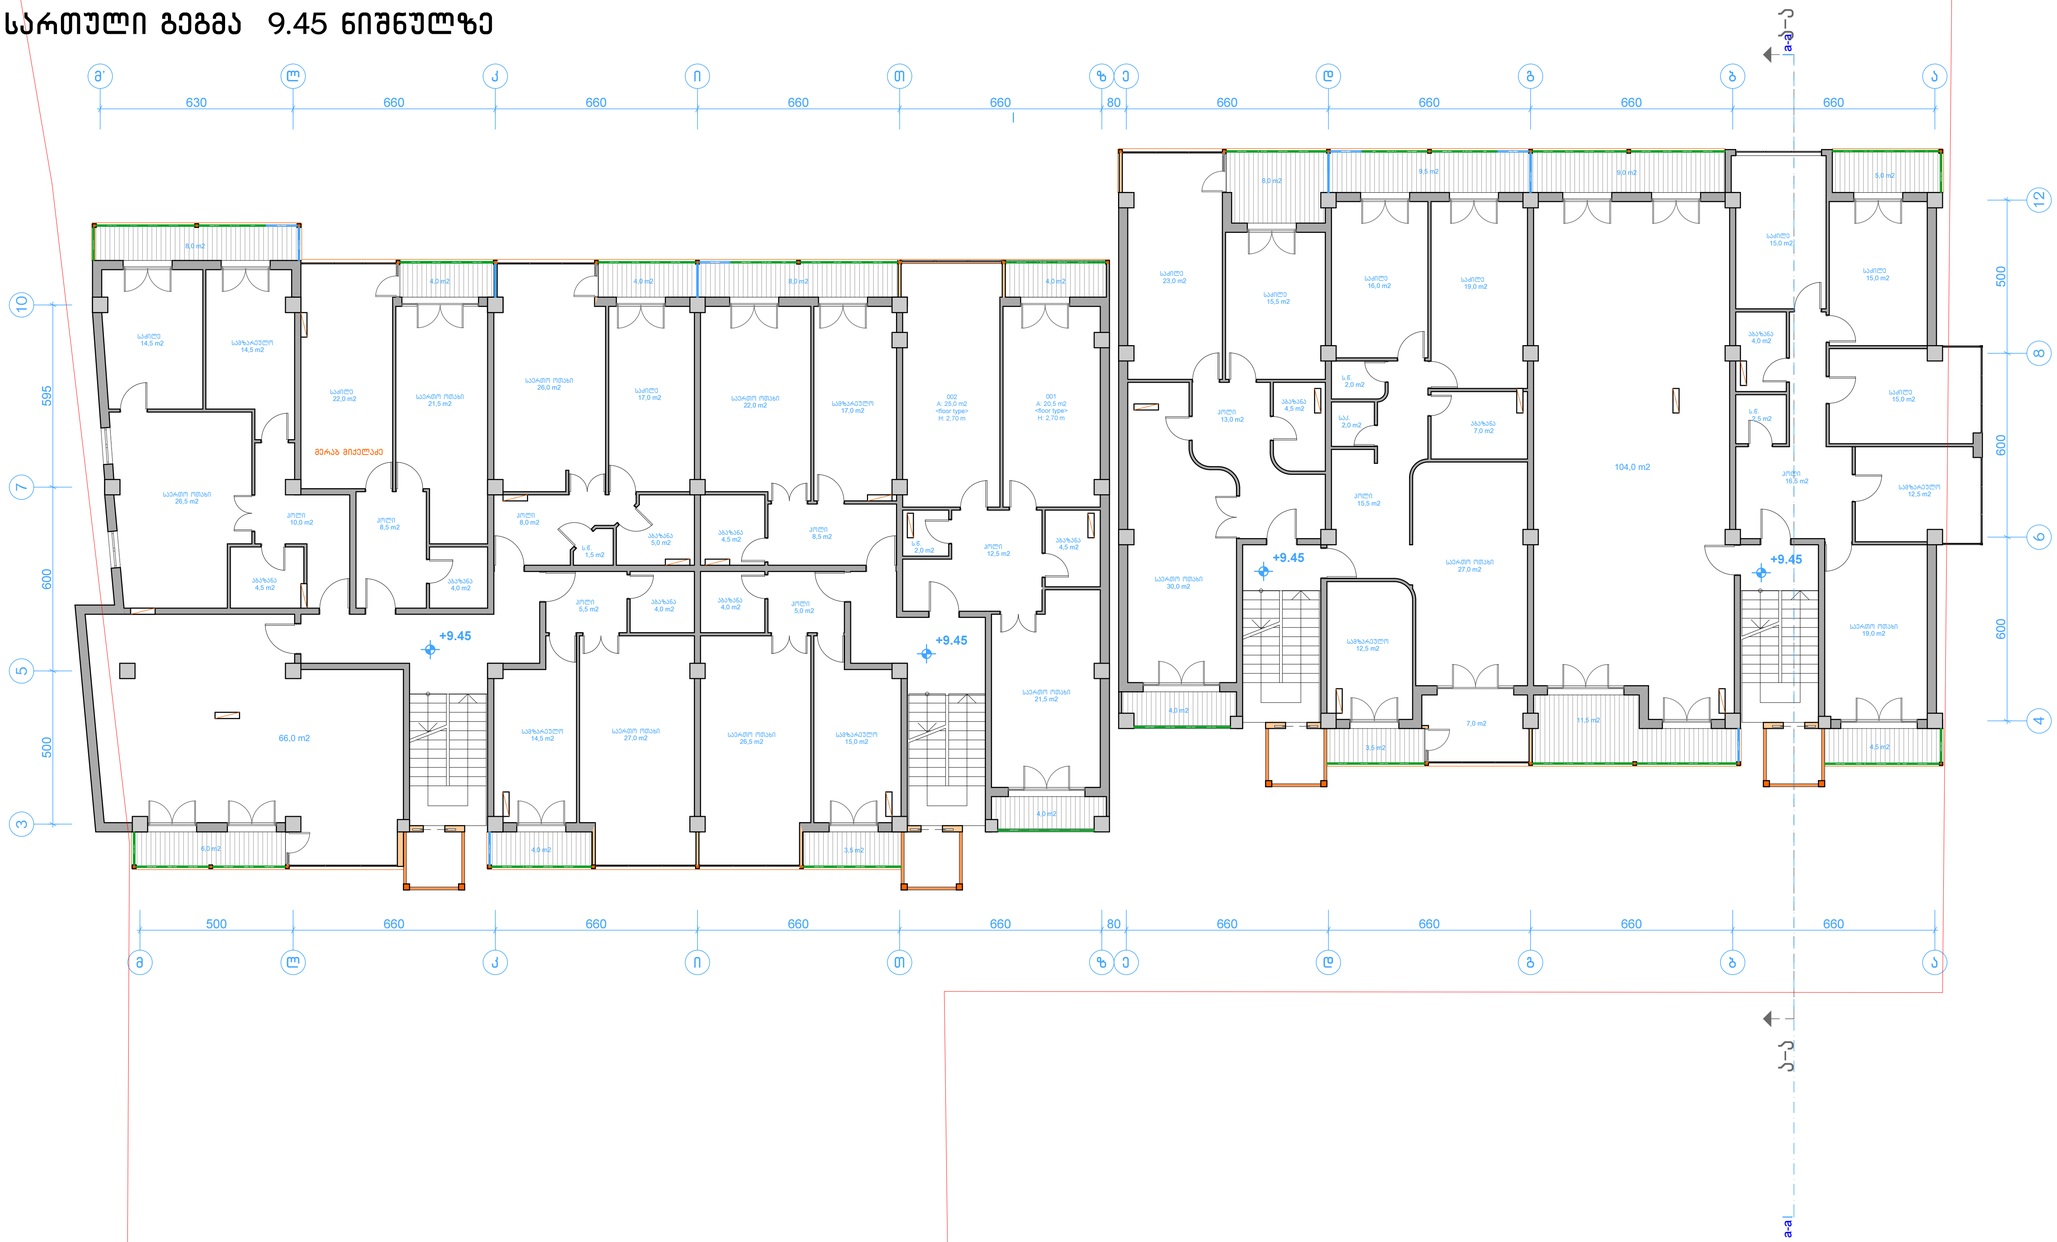

შ.პ.ს. "კიდ" არქიტექტურა			შერეული ტიპის ნაგებობა ნუცუბიძის ქუჩა № 127-ში		
დირექტორი		შავიშვილი	არქიტექტურული ნაწილი		სტადია ტპ
პრ.მთ.არქიტ.		კლდიაშვილი			
პრ.ავტორი		მირიანაშვილი	სართ. გეგმა 9.45 ნიშნულზე		
დაამუშავა		მგალობლიშვილი	ბლოკი A		ფურც. № ას- 6
შეამოწმა		კლდიაშვილი	მასშტაბი 1:100	ინვ. №	ფურცლები 29

V სართული გეგმა 12.75 ნიშნულზე

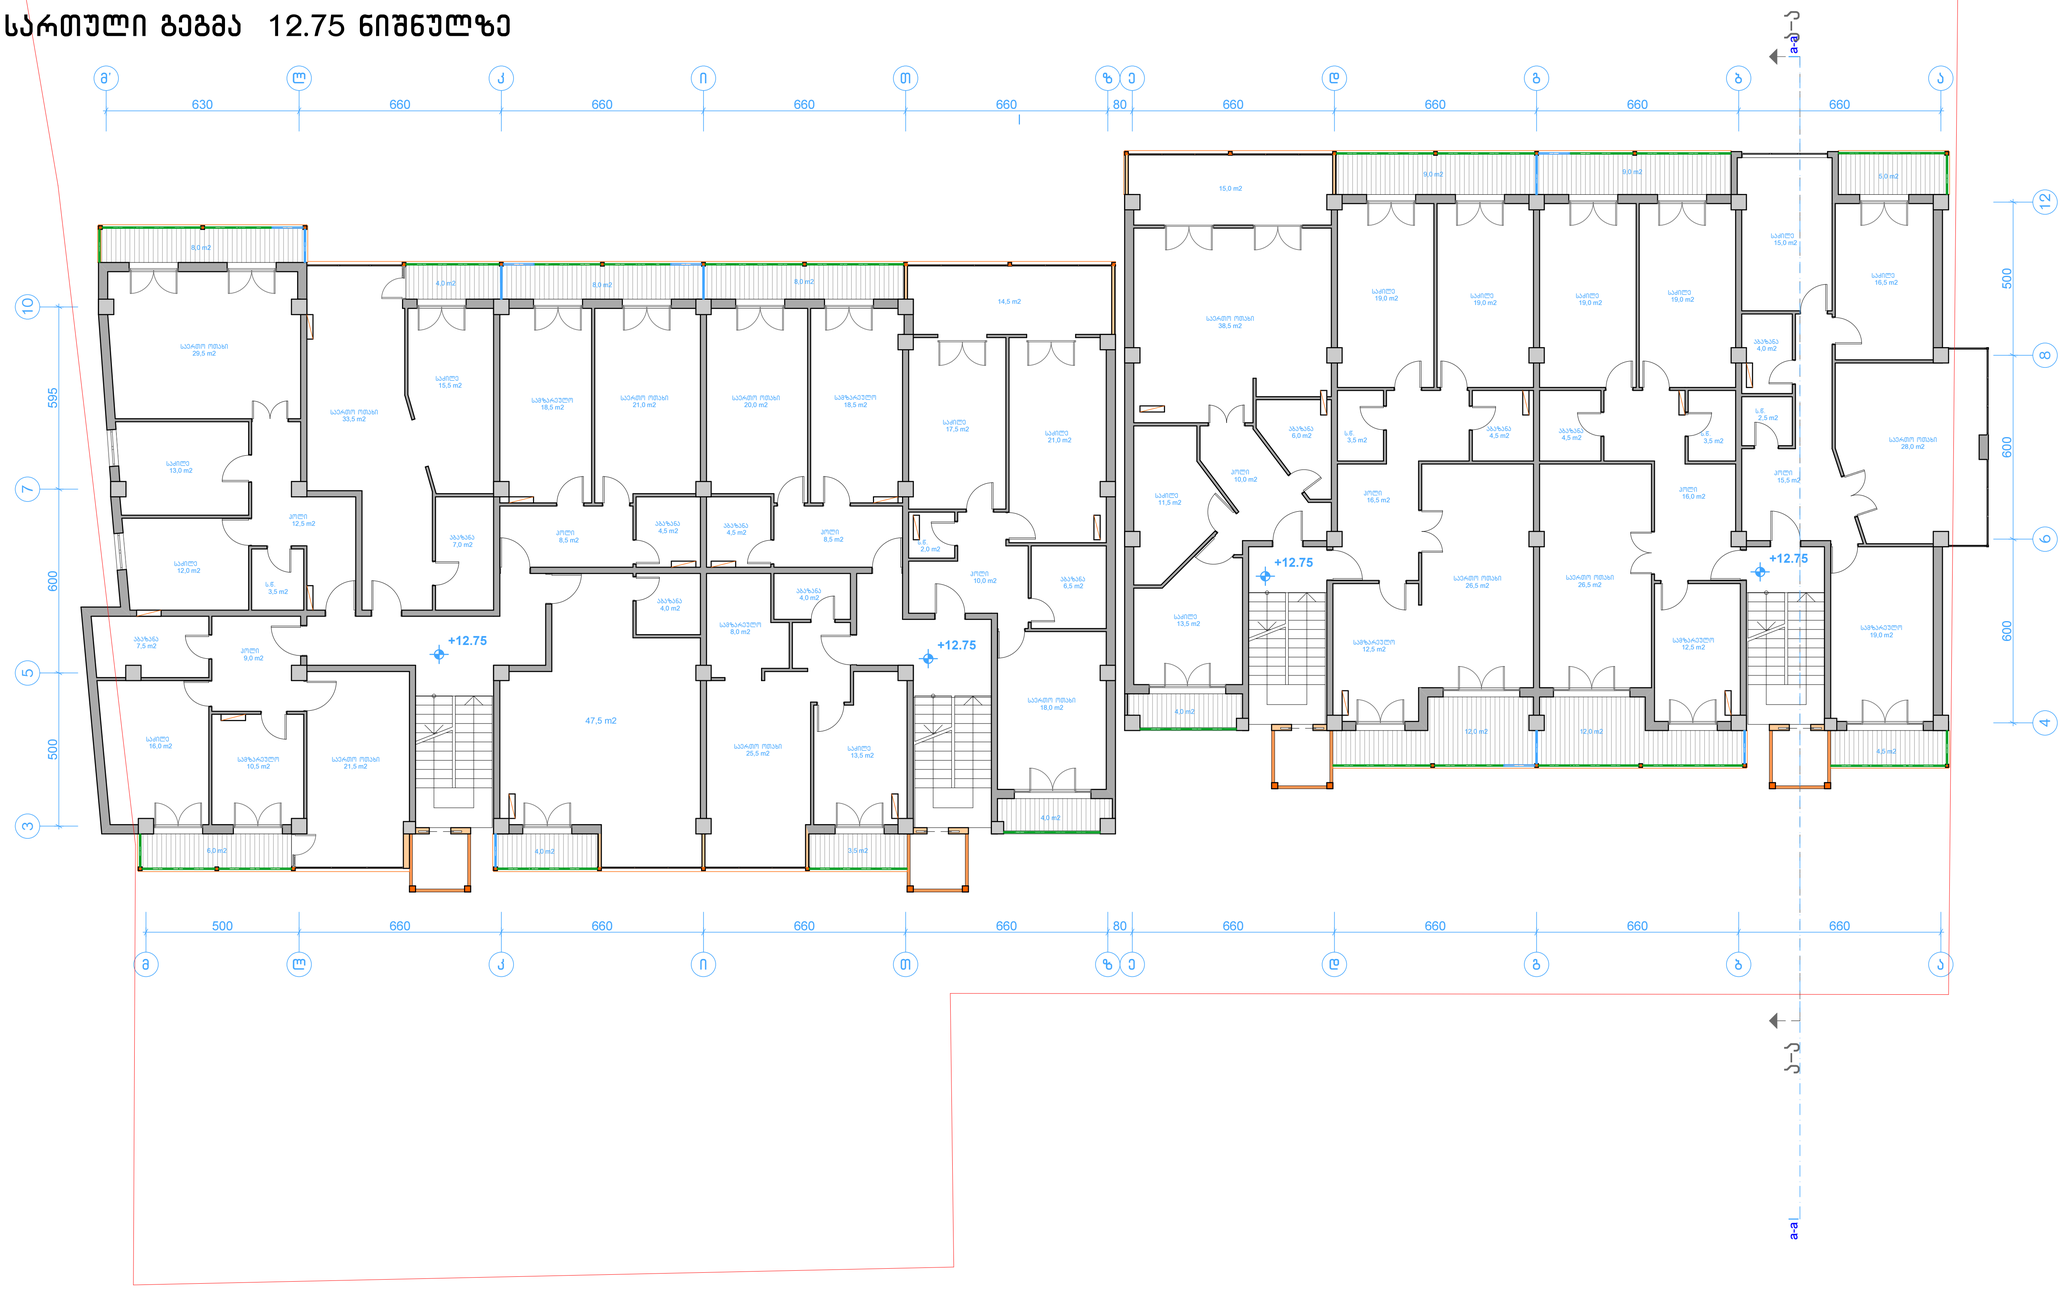

შ.პ.ს. "კიდ" არქიტექტურა			შერეული ტიპის ნაგებობა ნუსუბიძის ქუჩა № 127-ში		
დირექტორი		შავიშვილი	არქიტექტურული ნაწილი		სტადია ტპ
პრ.მთ.არქიტ.		კლდიაშვილი			
პრ.ავტორი		მირიანაშვილი	სართ. გეგმა 12.75 ნიშნულზე		
დაამუშავა		მგალობლიშვილი	ბლოკი A		ფურც. № ას- 7
შეამოწმა		კლდიაშვილი	მასშტაბი 1:100	ინვ. №	ფურცლები 29

VI სართული გეგმა 16.05 ნიშნულზე

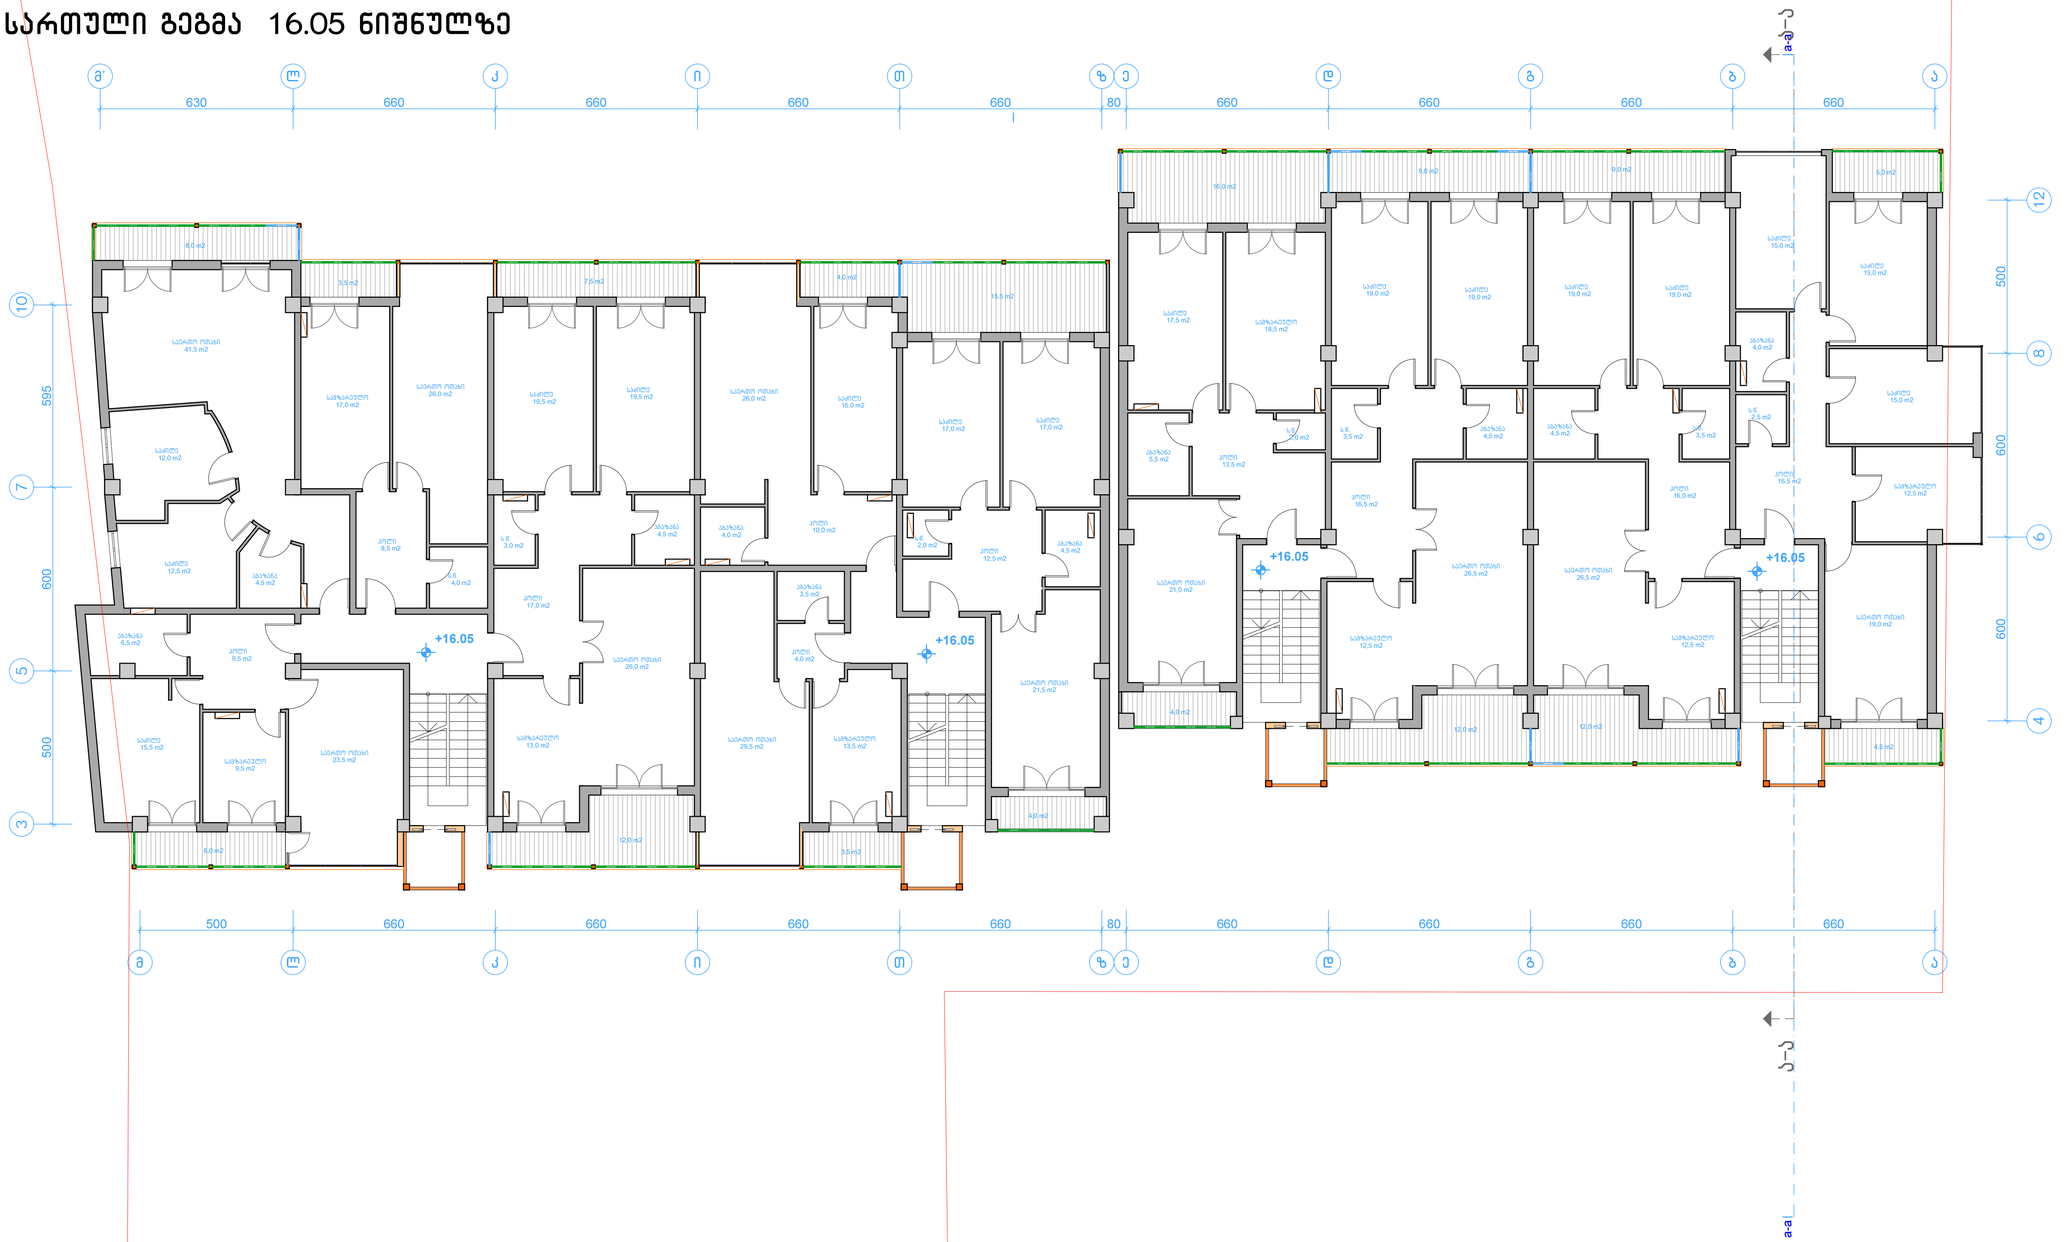

შ.პ.ს. "კიდ" არქიტექტურა			შერეული ტიპის ნაგებობა ნუცუბიძის ქუჩა № 127-ში		
დირექტორი		შავიშვილი	არქიტექტურული ნაწილი		სტადია ტპ
პრ.მთ.არქიტ.		კლდიაშვილი			
პრ.ავტორი		მირიანაშვილი	სართ. გეგმა 16.05 ნიშნულზე		
დაამუშავა		მგალობლიშვილი	ბლოკი A		ფურც. № ას- 8
შეამოწმა		კლდიაშვილი	მასშტაბი 1:100	ინვ. №	ფურცლები 29

VII სართული გეგმა 19.35 ნიშნულზე

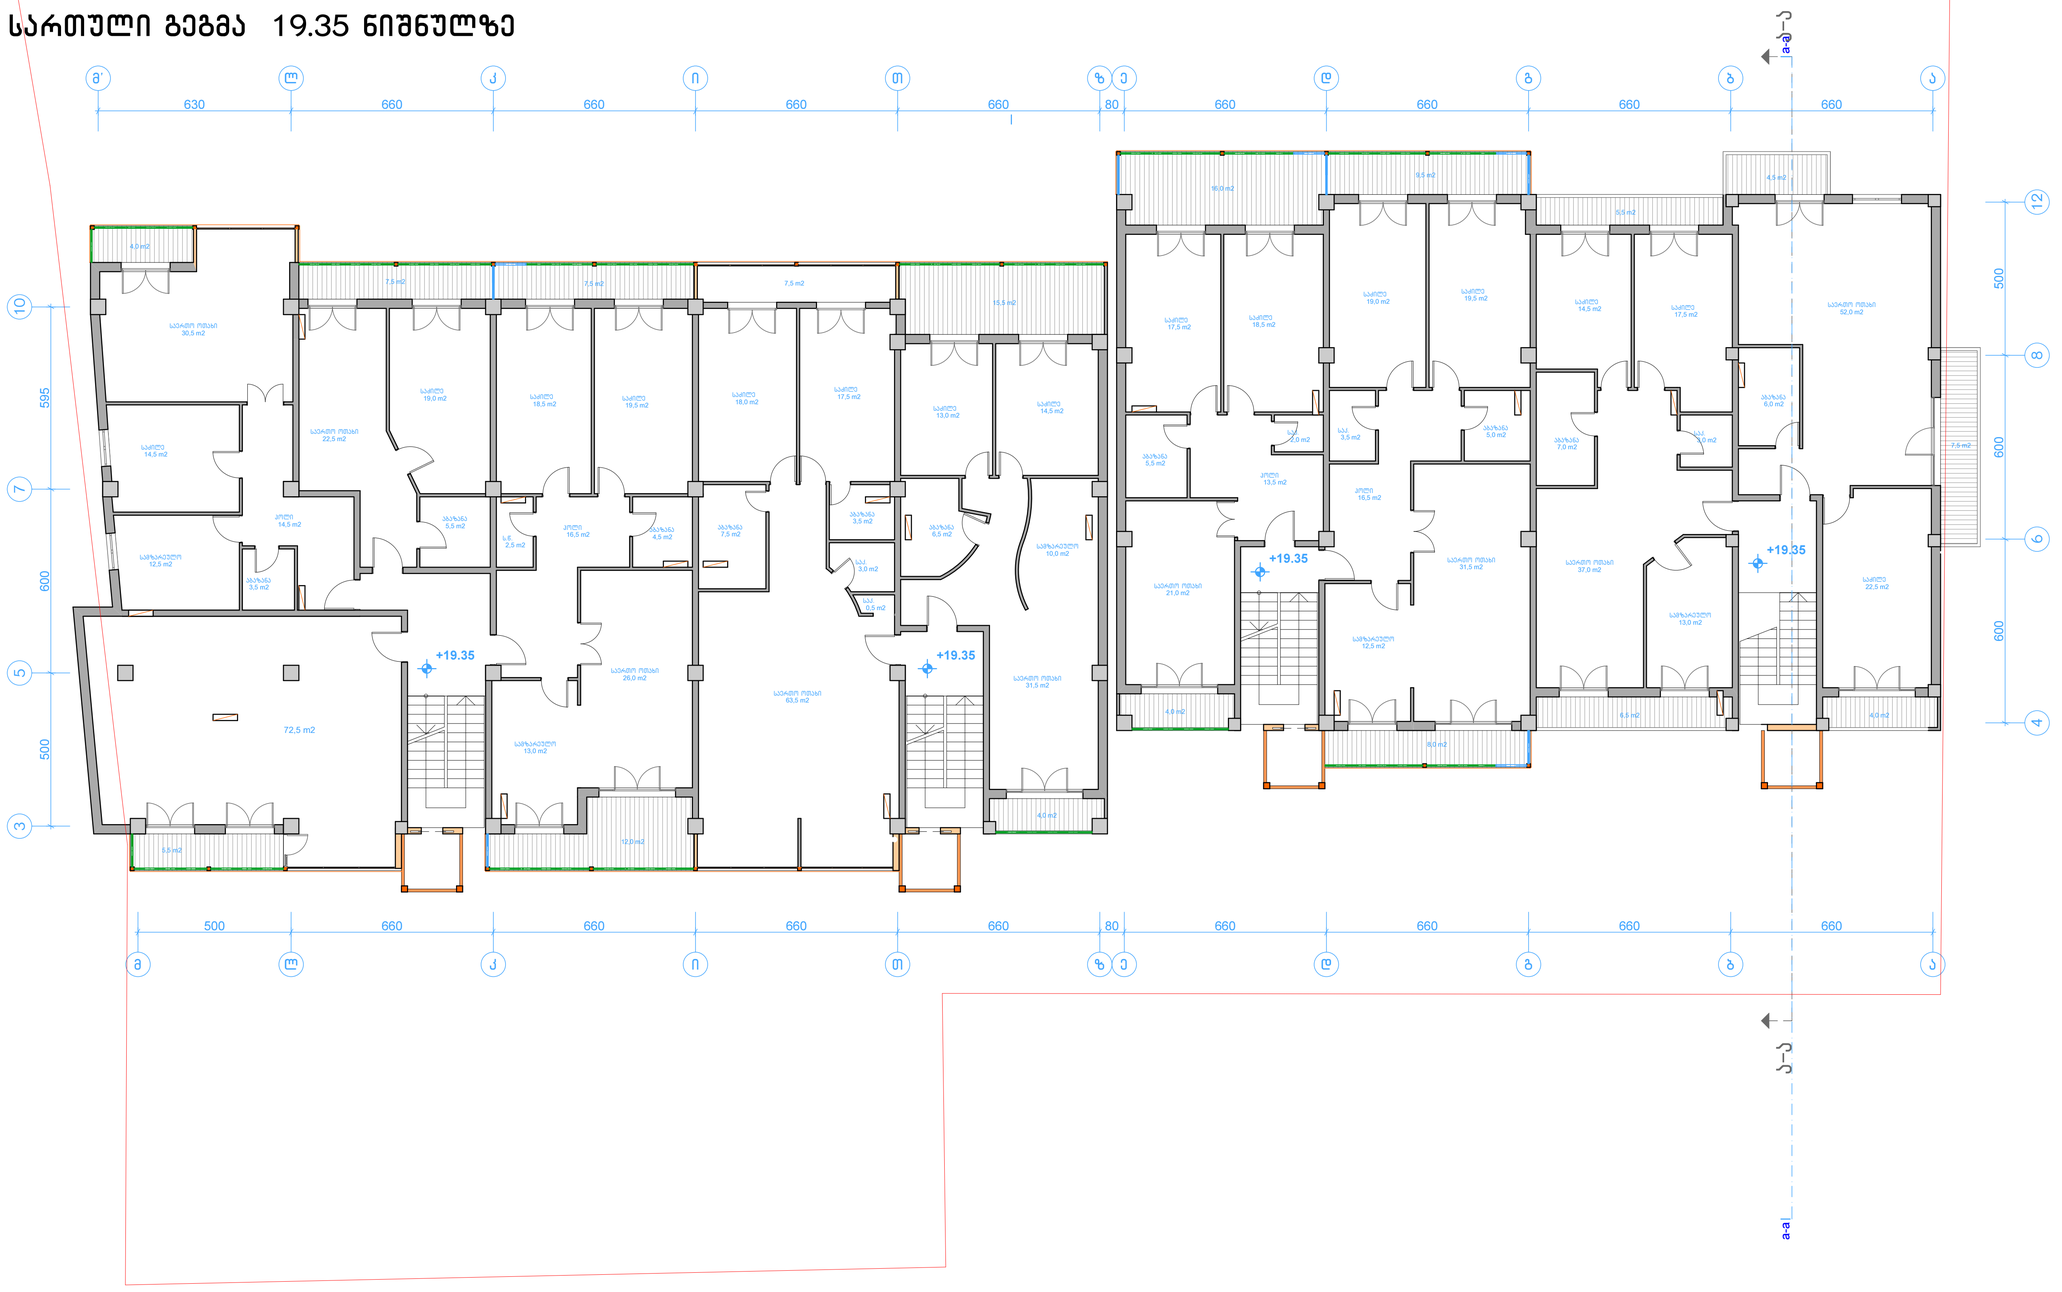

შ.პ.ს. "კიდ" არქიტექტურა			შერეული ტიპის ნაგებობა ნუსუბიძის ქუჩა № 127-ში		
დირექტორი		შავიშვილი	არქიტექტურული ნაწილი		სტადია ტპ
პრ.მთ.არქიტ.		კლდიაშვილი			
პრ.ავტორი		მირიანაშვილი	სართ. გეგმა 19.35 ნიშნულზე		
დაამუშავა		მგალობლიშვილი	ბლოკი A		ფურც. № ას- 9
შეამოწმა		კლდიაშვილი	მასშტაბი 1:100	ინვ. №	ფურცლები 29

VIII სართული გეგმა 22.65 ნიშნულზე



შ.პ.ს. "კიდ" არქიტექტურა			შერეული ტიპის ნაგებობა ნუსუბიძის ქუჩა № 127-ში		
დირექტორი		შავიშვილი	არქიტექტურული ნაწილი		სტადია ტპ
პრ.მთ.არქიტ.		კლდიაშვილი			
პრ.ავტორი		მირიანაშვილი	სართ. გეგმა 22.65 ნიშნულზე		
დაამუშავა		მგალობლიშვილი	ბლოკი A		ფურც. № ას- 10
შეამოწმა		კლდიაშვილი	მასშტაბი 1:100	ინვ. №	ფურცლები 29

IX სართული გეგმა 25.95 ნიშნულზე



შ.პ.ს. "კიდ" არქიტექტურა			შერეული ტიპის ნაგებობა ნუცუბიძის ქუჩა № 127-ში		
დირექტორი		შავიშვილი	არქიტექტურული ნაწილი		სტადია ტპ
პრ.მთ.არქიტ.		კლდიაშვილი			
პრ.ავტორი		მირიანაშვილი	სართ. გეგმა 25.95 ნიშნულზე		
დაამუშავა		მგალობლიშვილი	ბლოკი A		ფურც. № ას- 11
შეამოწმა		კლდიაშვილი	მასშტაბი 1:100	ინვ. №	ფურცლები 29

X სართული გეგმა 29.25 ნიშნულზე

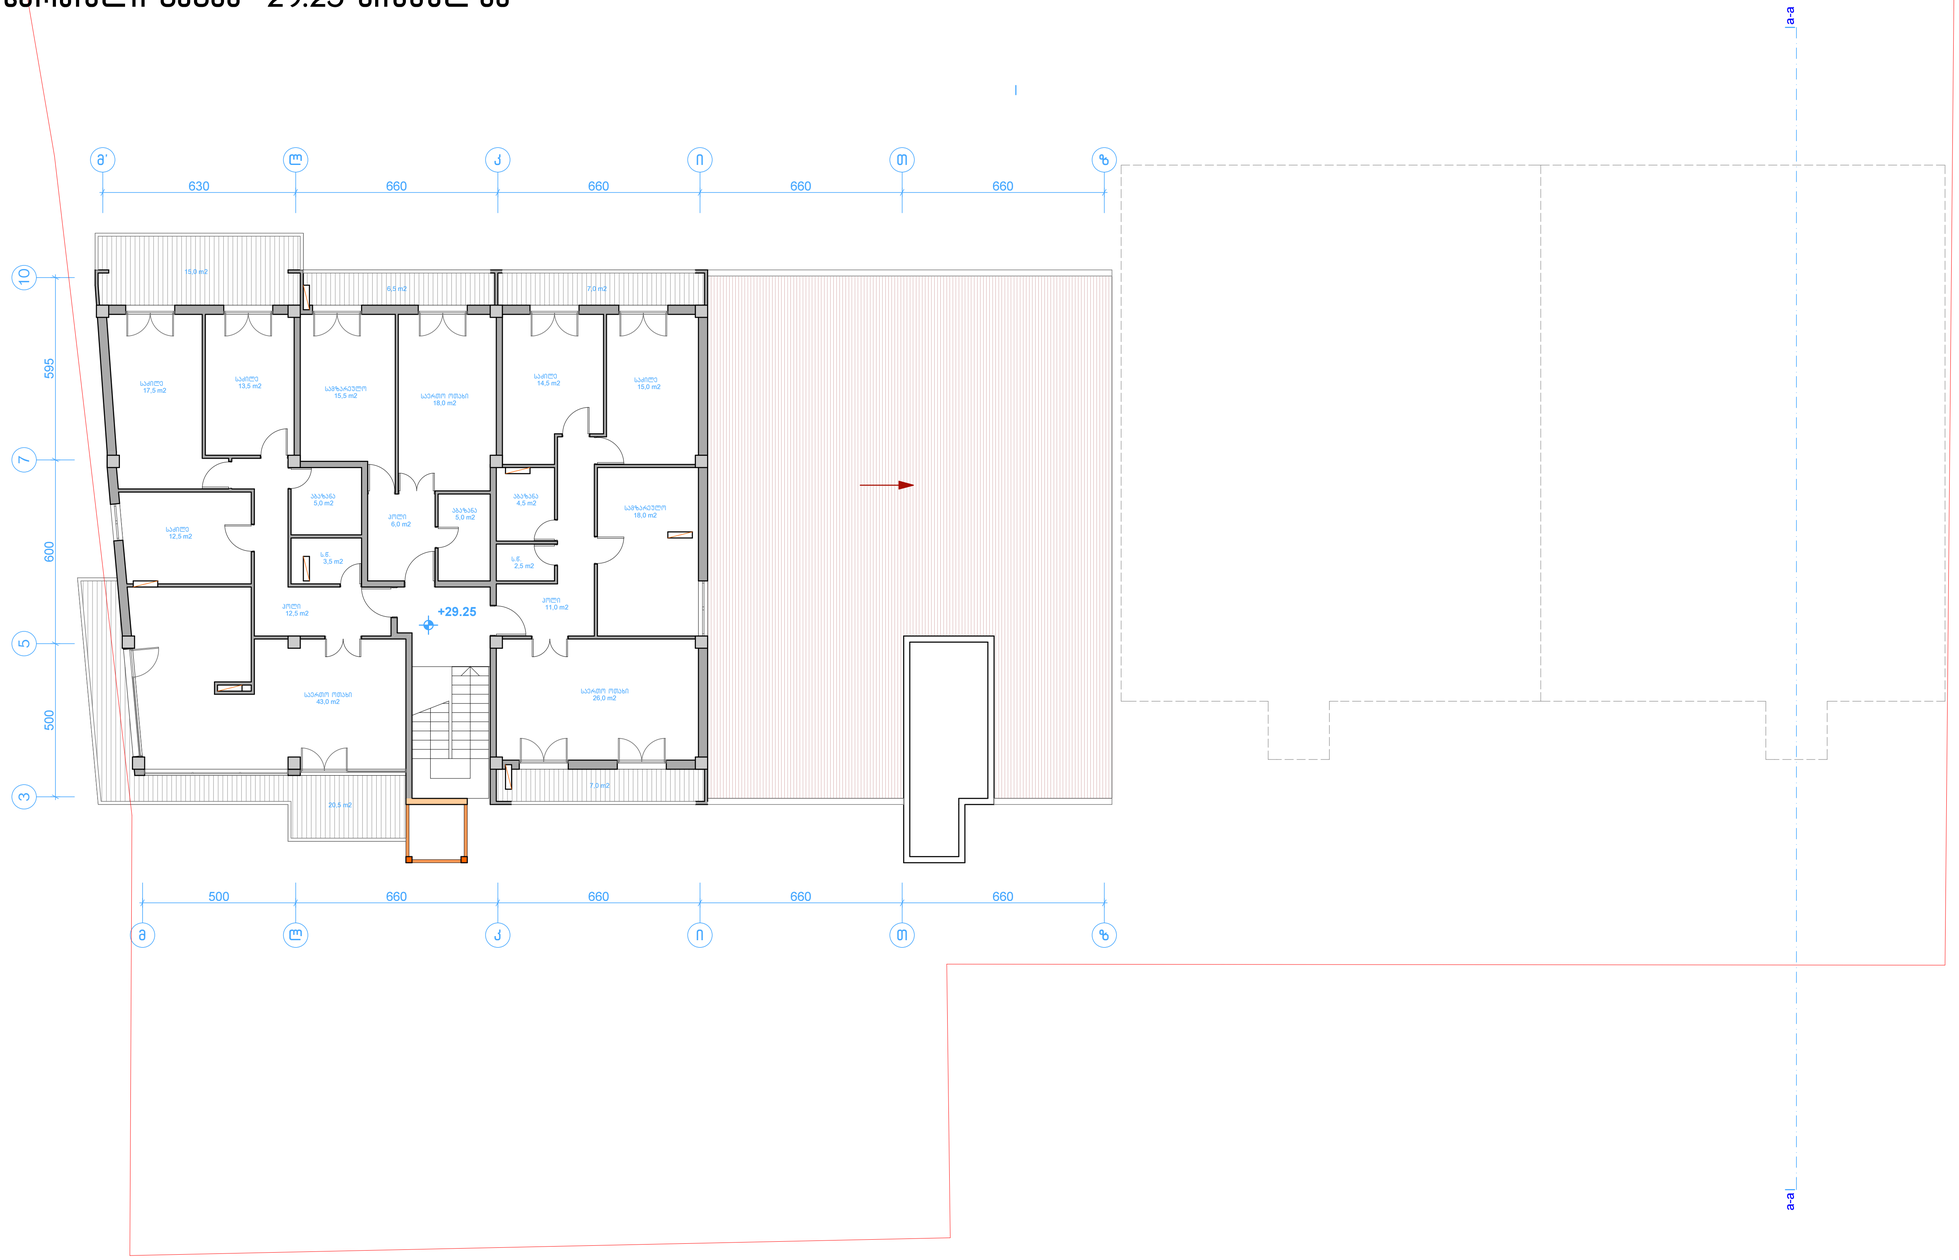

შ.პ.ს. "კიდ" არქიტექტურა			შერეული ტიპის ნაგებობა ნუცუბიძის ქუჩა № 127-ში	
დირექტორი		შავიშვილი	არქიტექტურული ნაწილი	სტადია ტპ
პრ.მთ.არქიტ.		კლდიაშვილი		
პრ.ავტორი		მირიანაშვილი	სართ. გეგმა 29.25 ნიშნულზე	
დაამუშავა		მგალობლიშვილი	ბლოკი A	ფურც. № ას- 12
შეამოწმა		კლდიაშვილი	მასშტაბი 1:100 ინვ. №	ფურცლები 29

სახურავის გეგმა

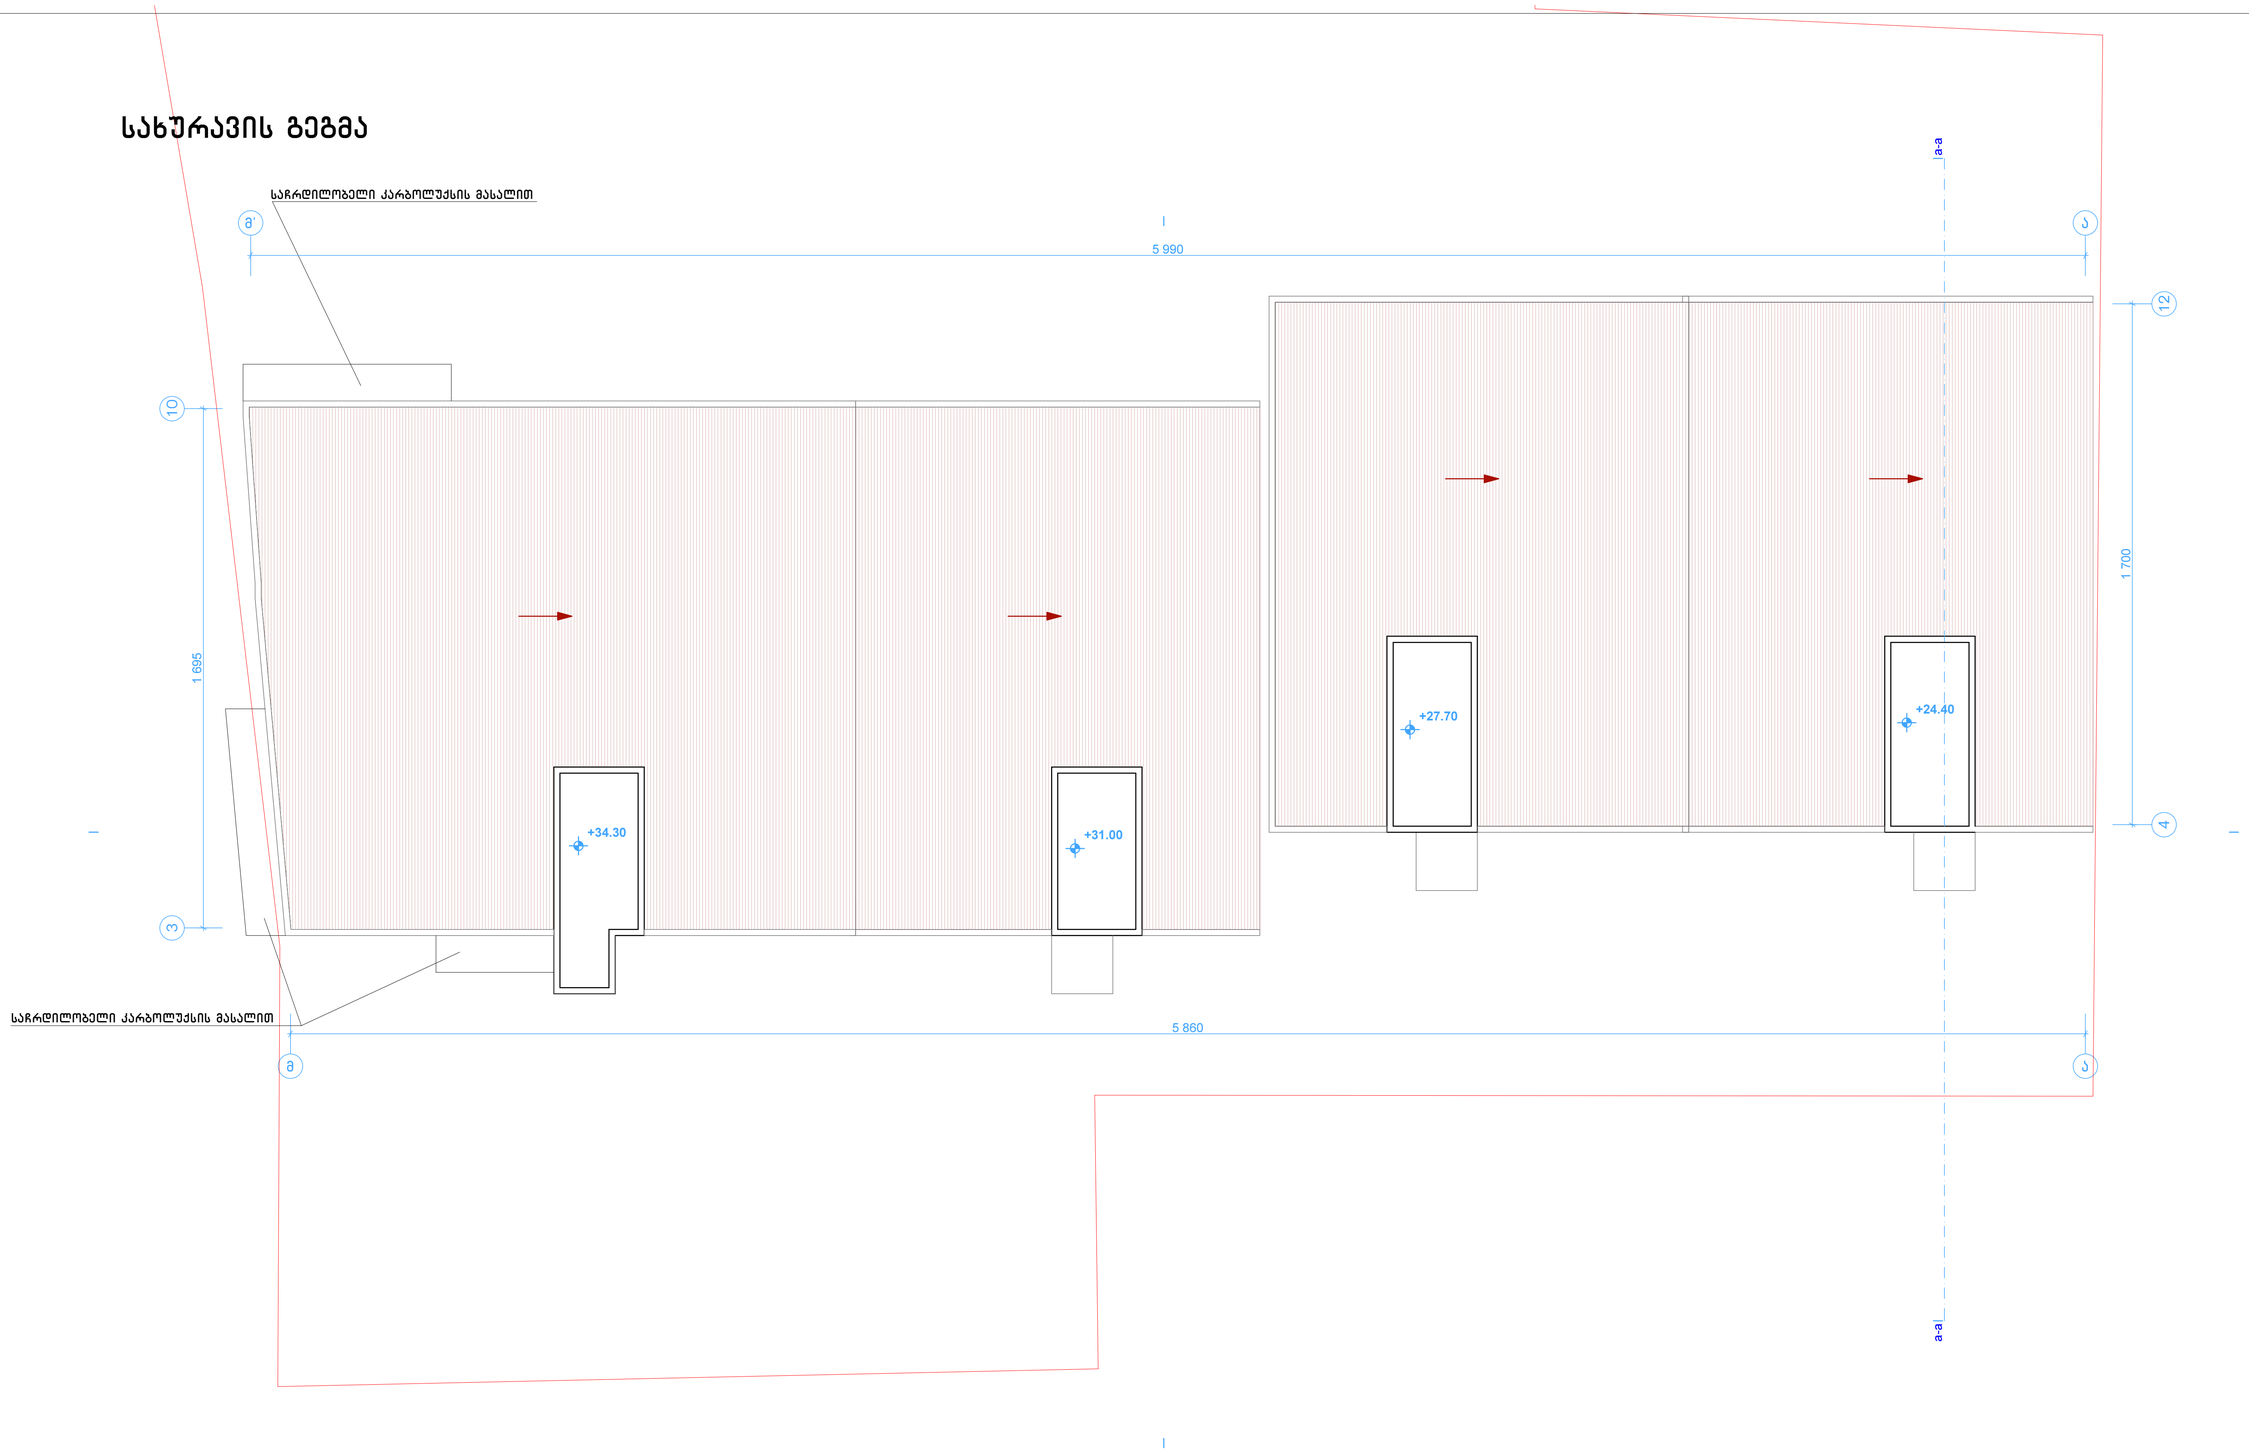

შ.პ.ს. "კიდ" არქიტექტურა			შერეული ტიპის ნაგებობა ნუცუბიძის ქუჩა № 127-ში		
დირექტორი		შავიშვილი	არქიტექტურული ნაწილი		სტადია ტპ
პრ.მთ.არქიტ.		კლდიაშვილი			
პრ.ავტორი		მირიანაშვილი	სახურავის გეგმა ბლოკი A		
დაამუშავა		მგალობლიშვილი			ფურც. № ას- 13
შეამოწმა		კლდიაშვილი	მასშტაბი 1:100	ინვ. №	ფურცლები 29

ავტოსადგომის გეგმა -3.30 ნიშნულზე

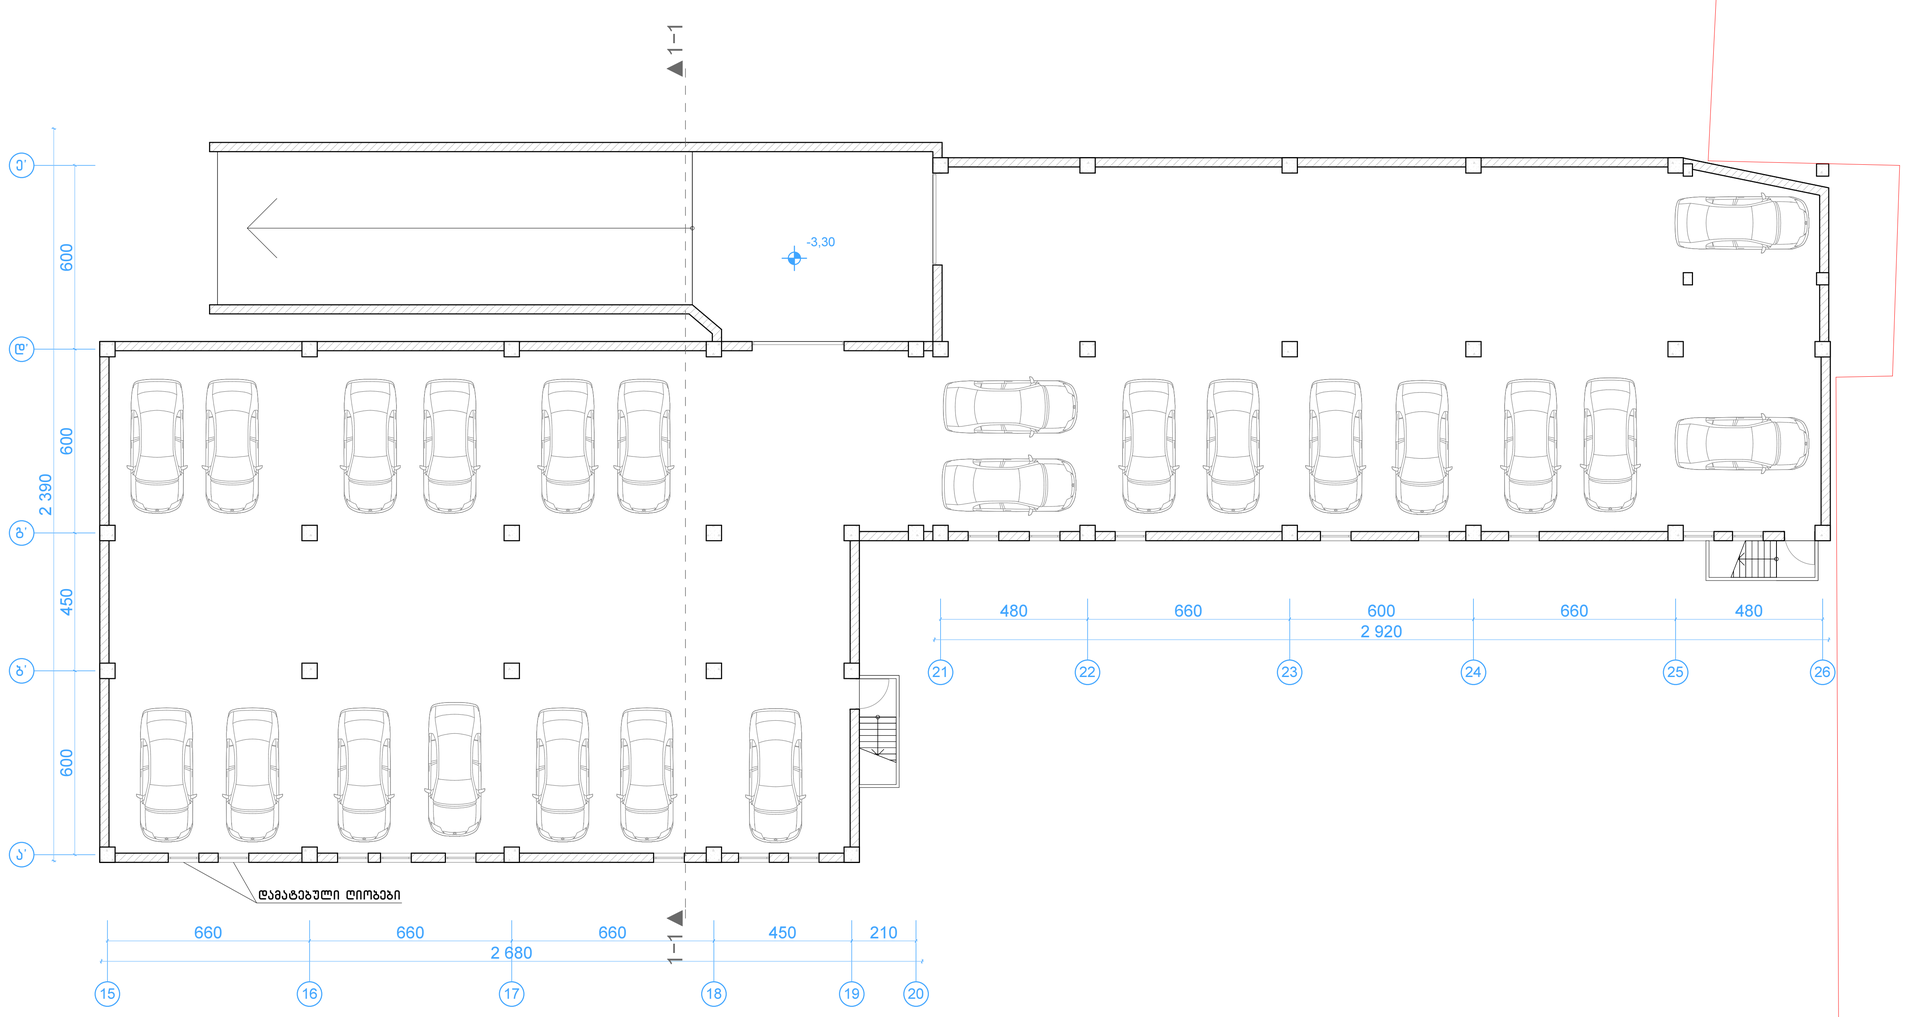

შ.პ.ს. "კიდ" არქიტექტურა			შერეული ტიპის ნაგებობა ნუსუბიძის ქუჩა № 127-ში		
დირექტორი		შავიშვილი	არქიტექტურული ნაწილი		სტადია ტპ
პრ.მთ.არქიტ.		კლდიაშვილი			
პრ.ავტორი		მირიანაშვილი	ავტოსადგომის გეგმა -3.30 ნიშნულზე		
დაამუშავა		მგალობლიშვილი	ბლოკი B		ფურს. № ას- 19
შეამოწმა		კლდიაშვილი	მასშტაბი 1:100	ინვ. №	ფურცლები 29


2 სართული გეგმა 3.30 ნიშნულზე

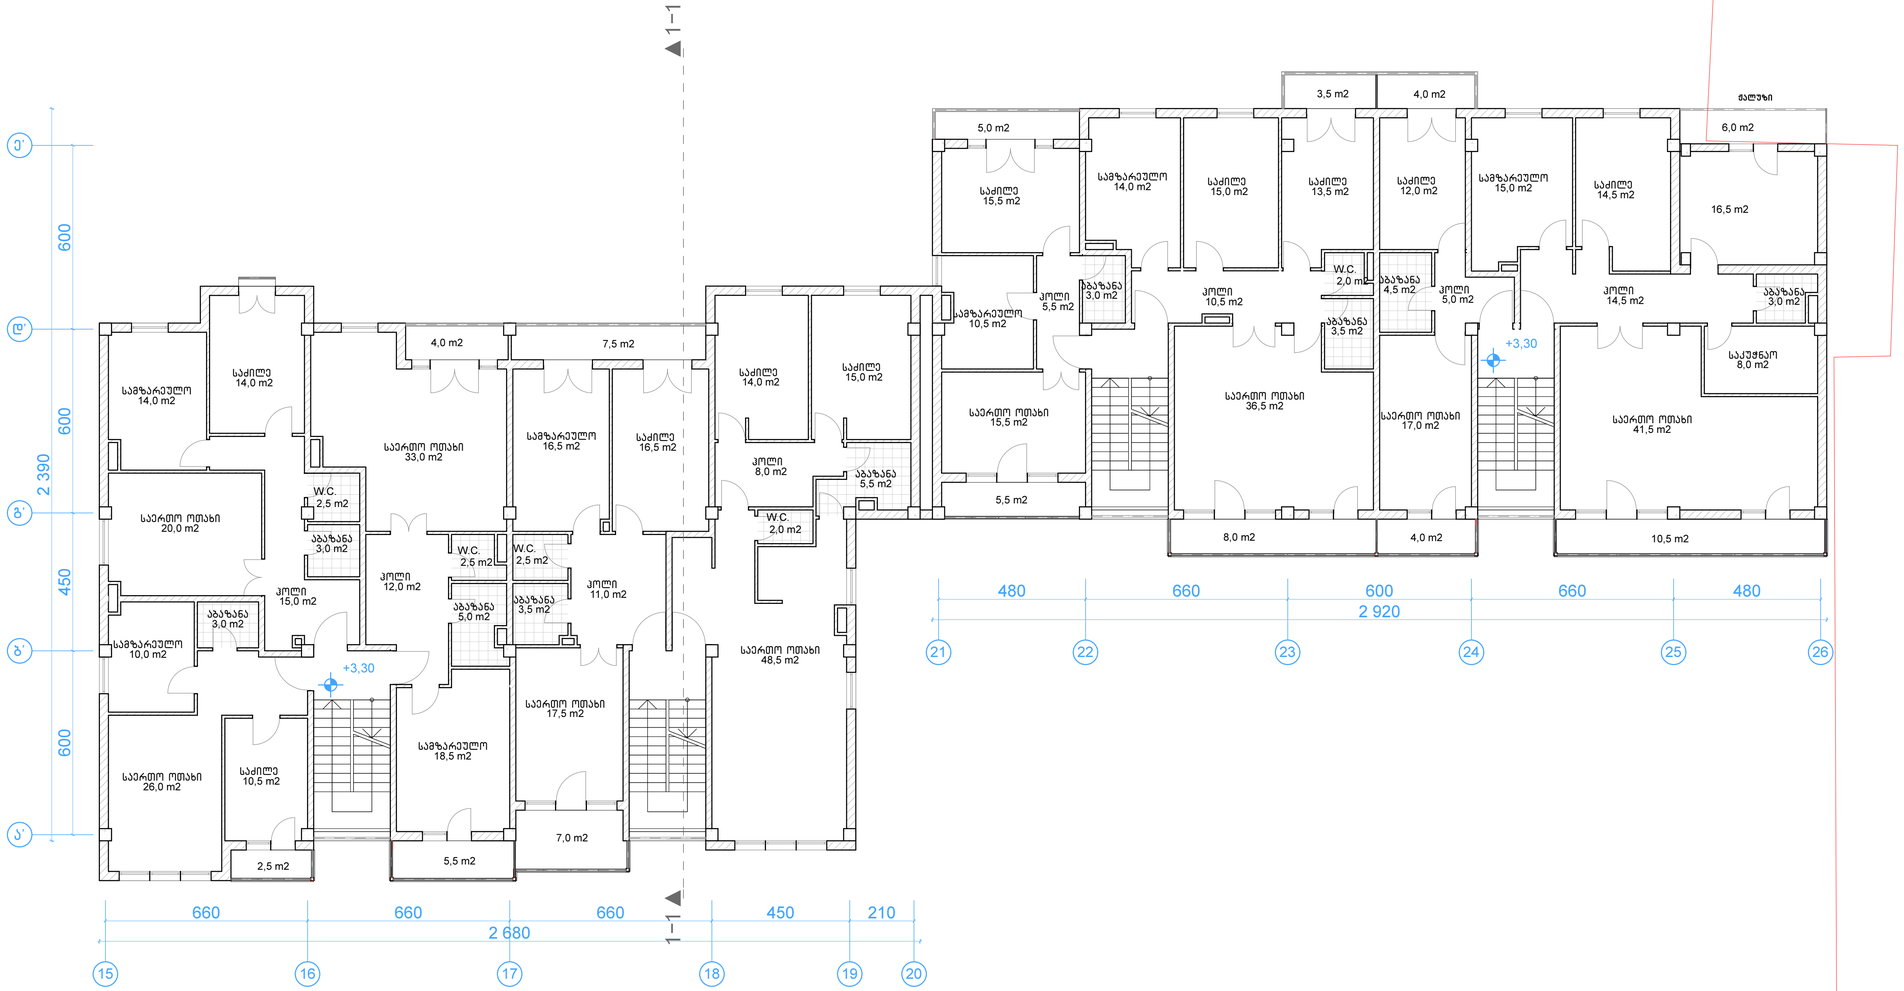

შ.პ.ს. "კიდ" არქიტექტურა			შერეული ტიპის ნაგებობა ნუსუბიძის ქუჩა № 127-ში		
დირექტორი		შავიშვილი	არქიტექტურული ნაწილი		სტადია ტპ
პრ.მთ.არქიტ.		კლდიაშვილი			
პრ.ავტორი		მირიანაშვილი	სართ. გეგმა 3.30 ნიშნულზე		
დაამუშავა		მგალობლიშვილი	ბლოკი B		ფურც. № ას- 21
შეამოწმა		კლდიაშვილი	მასშტაბი 1:100	ინვ. №	ფურცლები 29



5 სართული გეგმა 13.20 ნიშნულზე

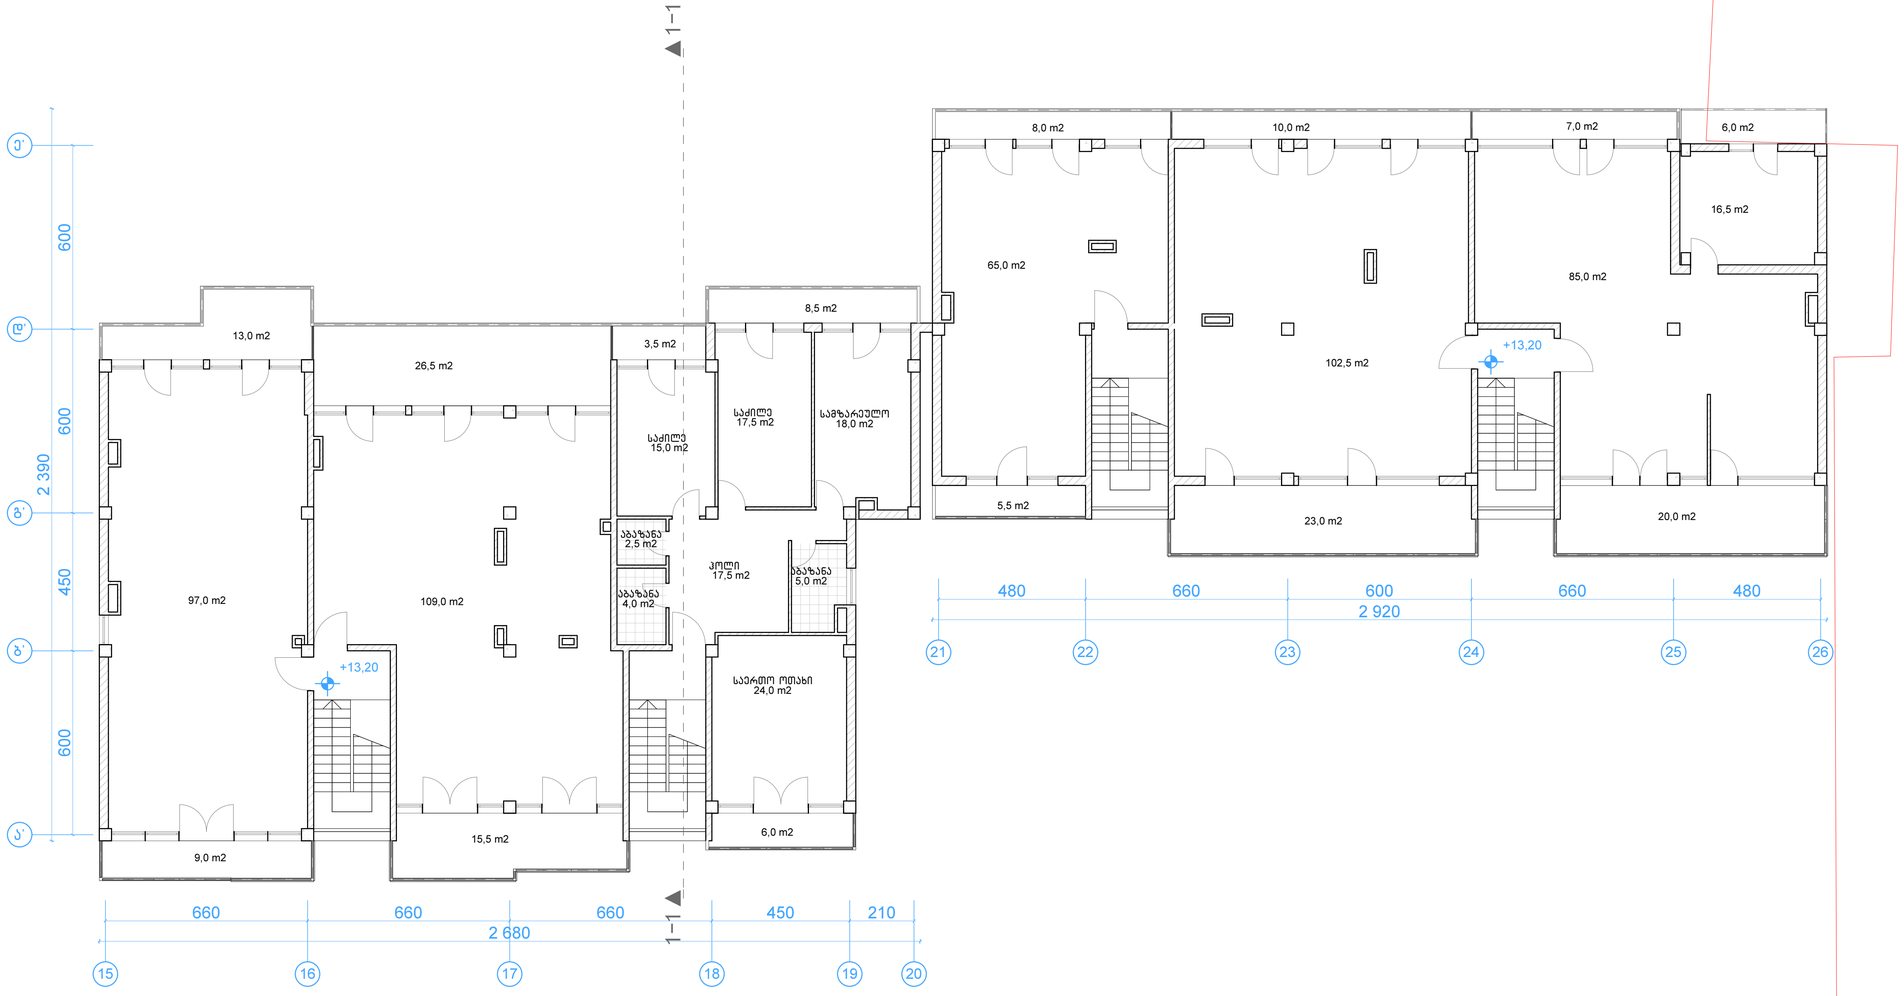

შ.პ.ს. "კიდ" არქიტექტურა			შერეული ტიპის ნაგებობა ნუსუბიძის ქუჩა № 127-ში	
დირექტორი		შავიშვილი	არქიტექტურული ნაწილი	სტადია ტპ
პრ.მთ.არქიტ.		კლდიაშვილი		
პრ.ავტორი		მირიანაშვილი	სართ. გეგმა 13.20 ნიშნულზე	
დაამუშავა		მგალობლიშვილი	ბლოკი B	ფურც. № ას- 24
შეამოწმა		კლდიაშვილი	მასშტაბი 1:100 ინვ. №	ფურცლები 29

სახურავის გეგმა

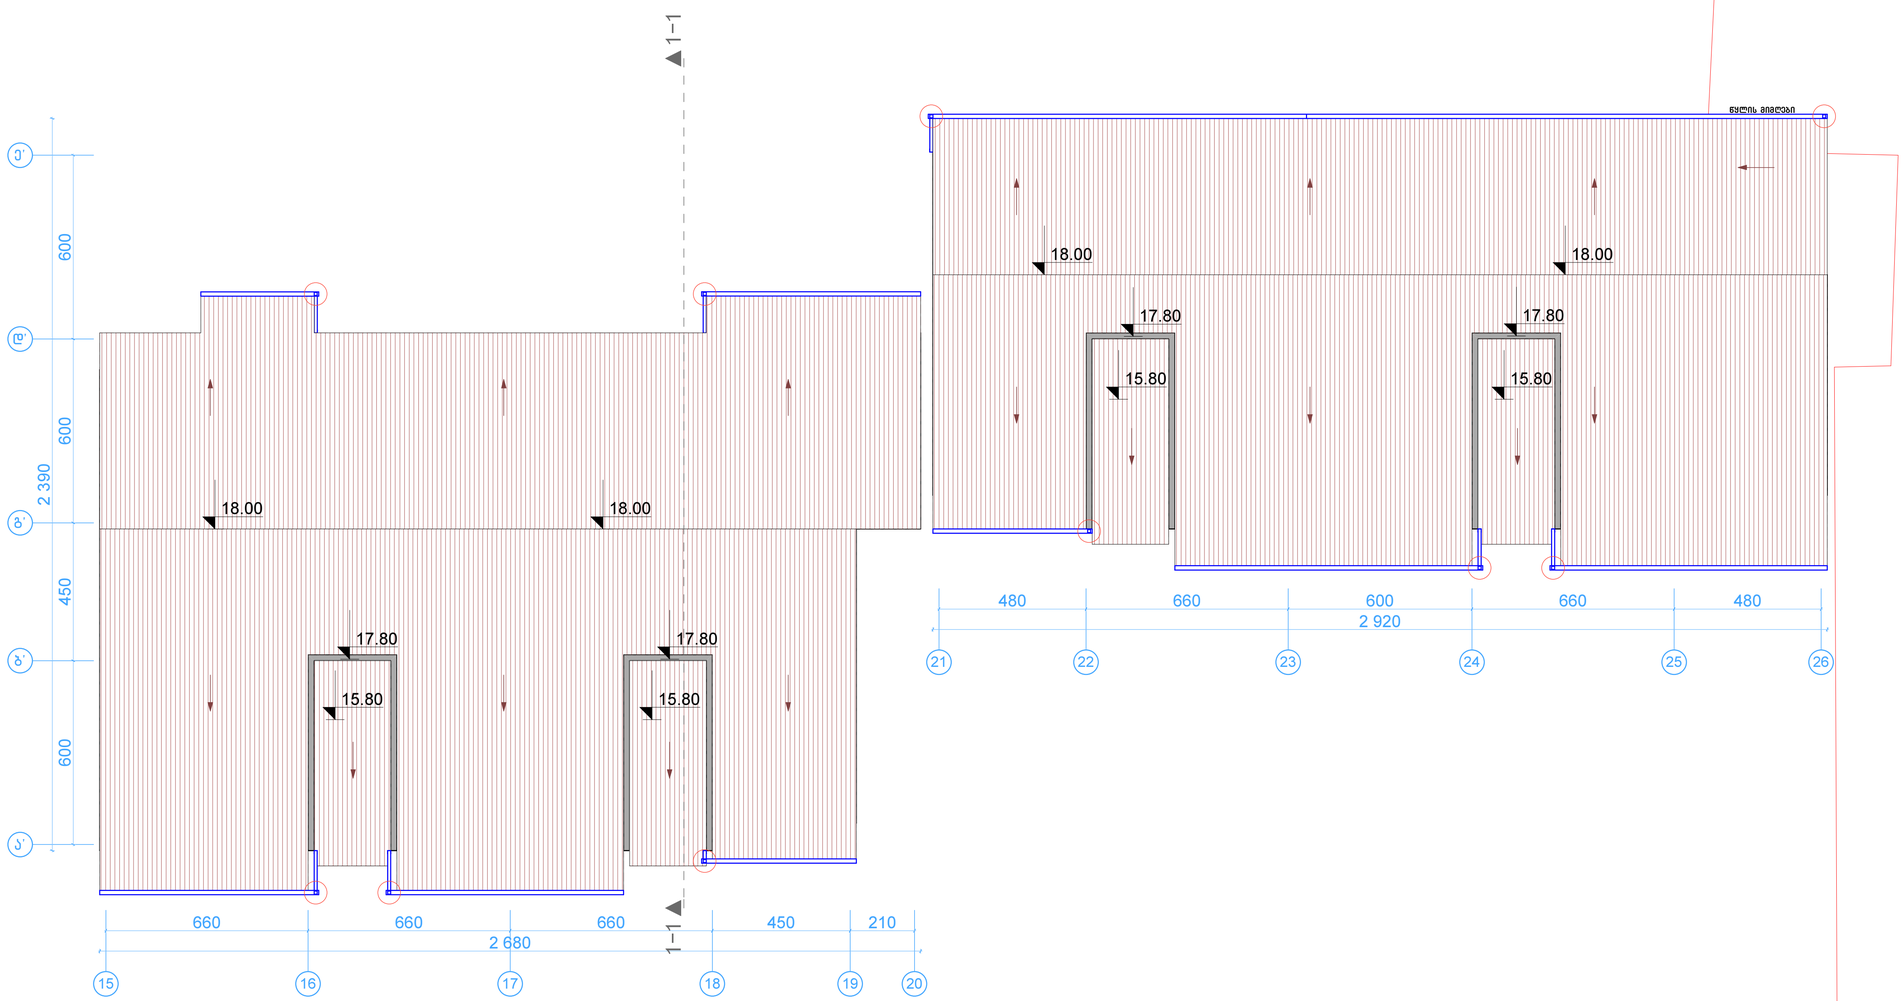

შ.პ.ს. "კიდ" არქიტექტურა			შერეული ტიპის ნაგებობა ნუცუბიძის ქუჩა № 127-ში		
დირექტორი		შავიშვილი	არქიტექტურული ნაწილი		სტადია ტპ
პრ.მთ.არქიტ.		კლდიაშვილი			
პრ.ავტორი		მირიანაშვილი	სახურავის გეგმა ბლოკი B		
დაამუშავა		მგალობლიშვილი			ფურც. № ას- 25
შეამოწმა		კლდიაშვილი	მასშტაბი 1:100	ინვ. №	ფურცლები 29