# ფასადი ა-ბ' და გ-დ' მხარეები

ფასადის ელემენტების ასოებით აღნიშვნა იხილეთ ფასადების ტიპების ნახაზებზე

ფასადის ელემენტების ასოებით აღნიშვნა იხილეთ ფასადების ტიპების ნახაზებზე

ალუმინის პანელი

ალუმინის პანელი

ალუმინის პანელი

# ფასადი მ-ა ღერძებში

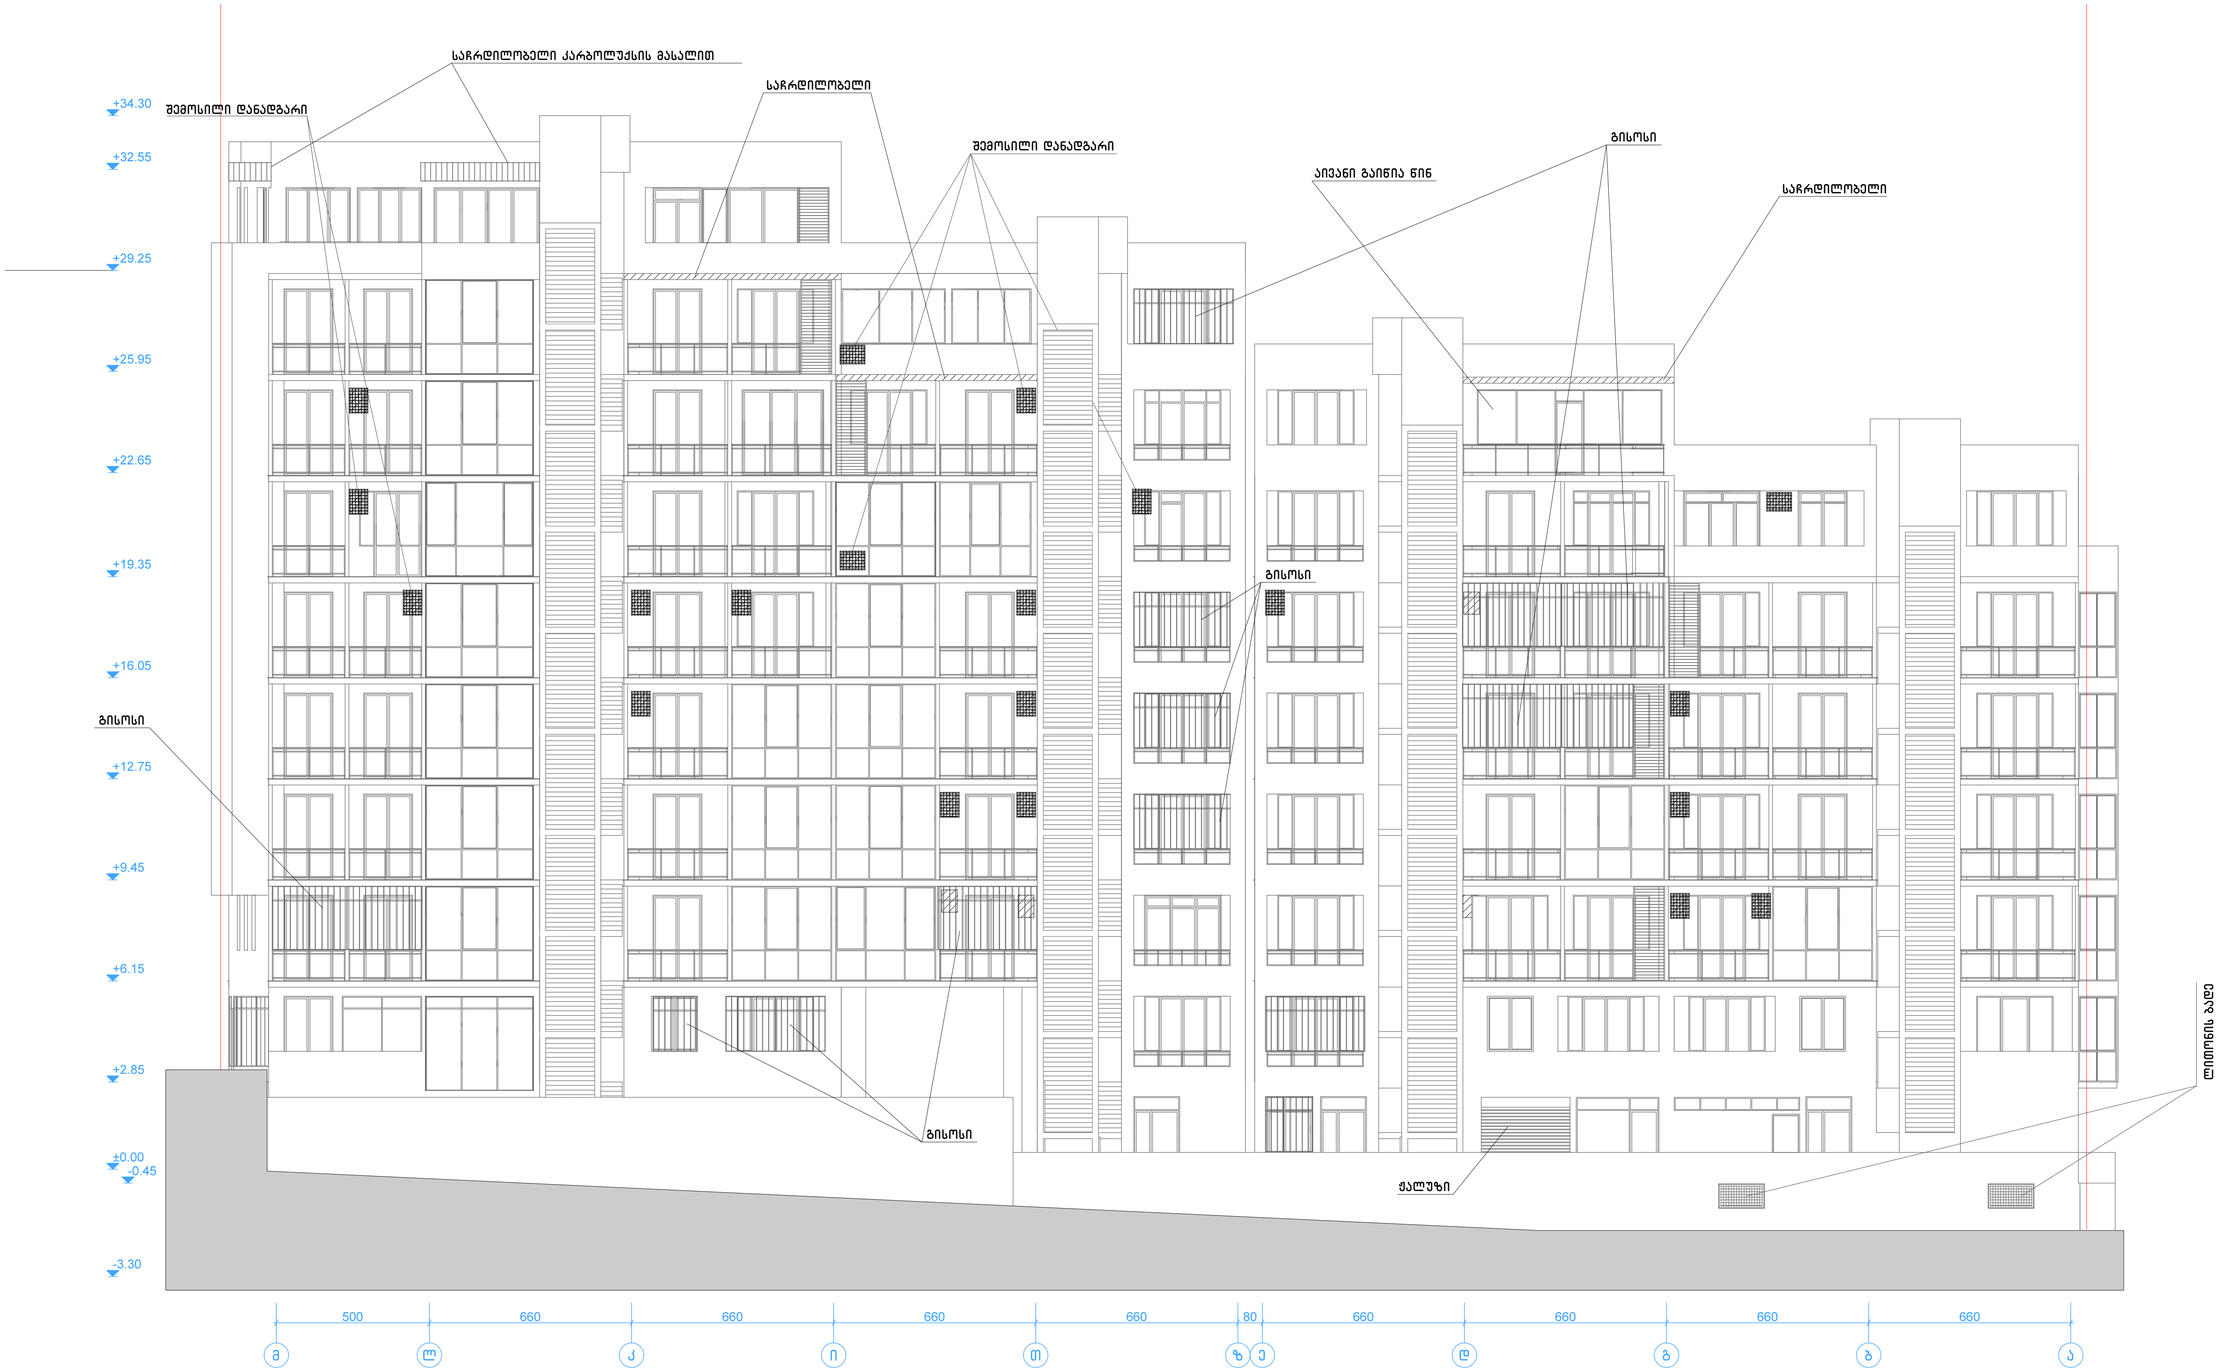


Company Title

**Company name**

Street
City
State/Country
Postal Code

Job Title

**#Project Name**

#Street
#City
#State/Country
#Post

Drawing Name

**fasadi m'-a RerZebSi**

Drawing Status

**#Project Status**

Drawn by Date
**#CAD Technician**

Checked by Date
**#Architect**

Drawing Scale

**1:100**

Layout ID Status Revision

# ფასადი 2-12 ღერძებში

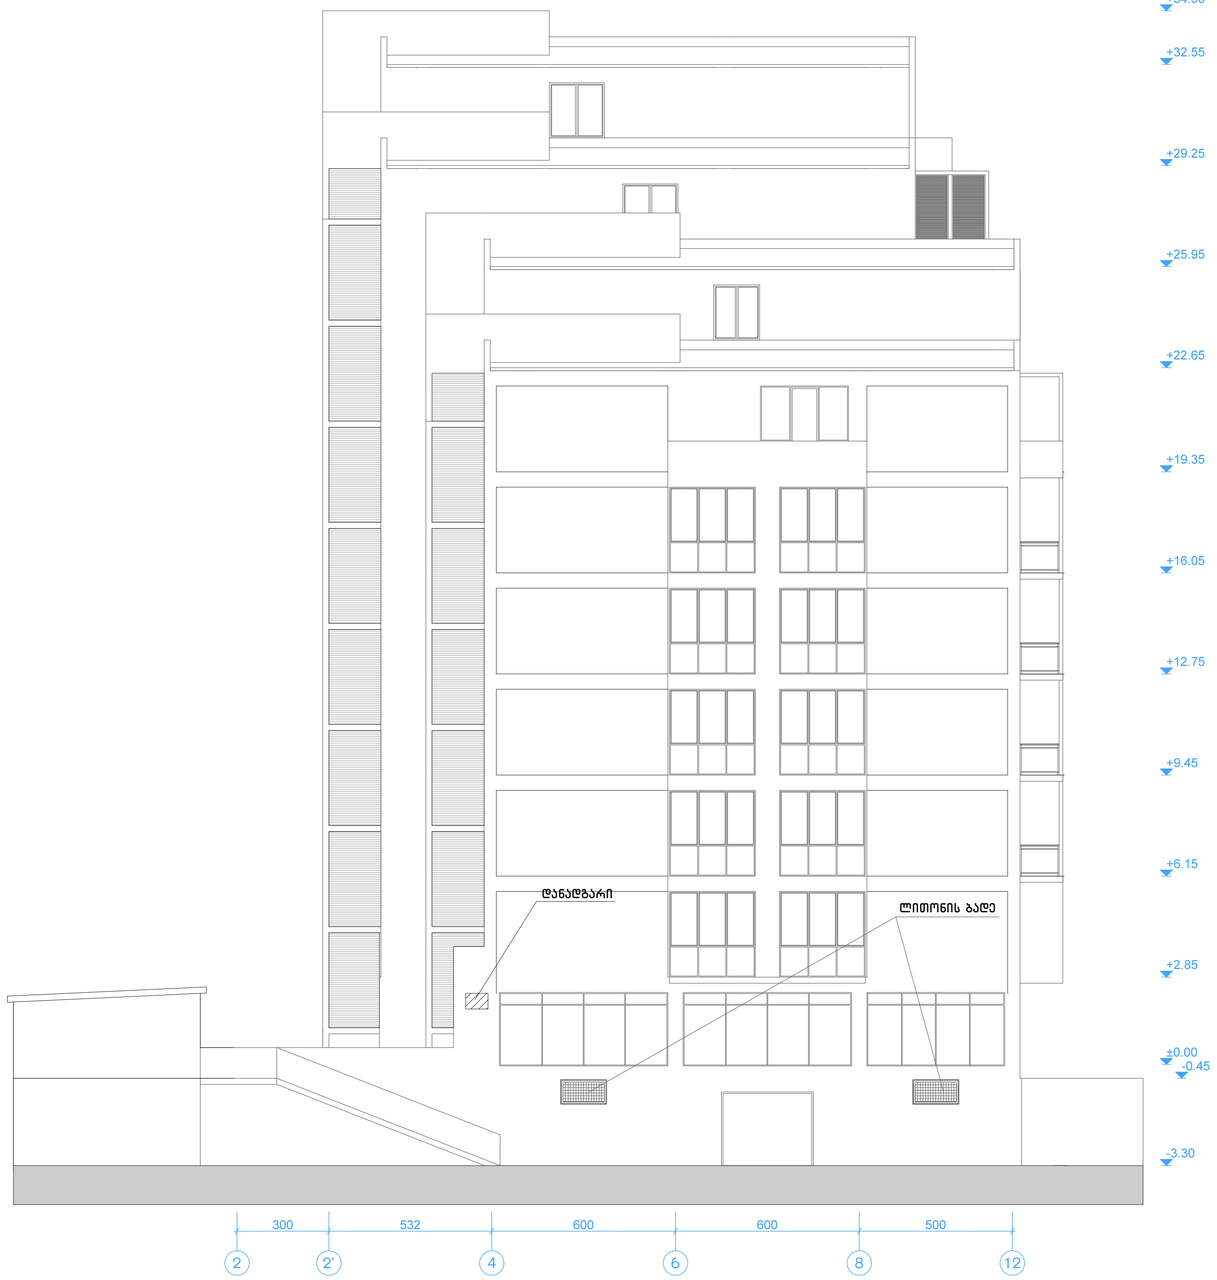


| | |
|---|---|
| Company Title | **Company name** |
| Street | |
| City | |
| State/Country | |
| Postal Code | |
| Job Title | **#Project Name** |
| #Street | |
| #City | |
| #State/Country | |
| #Post | |
| Drawing Name | **fasadi 1-12 RerZebSi** |
| Drawing Status | **#Project Status** |
| Drawn by | Date |
| **#CAD Technician** | |
| Checked by | Date |
| **#Architect** | |
| Drawing Scale | **1:100** |
| Layout ID | Status Revision |

# ფასადი 10-3 მდებარეობა


595
600
500
10
7
5
3
+2.85
+6.15
+9.45
+12.75
+16.05
+19.35
+22.65
+25.95
+29.25
+32.55
+34.30
445
60
150
ბანმალი
ბანმალი
ბანმალი
ალუმინის ვენტილაციის ფასადური ბადე (ფერი RAL 9006)

| | | | |
|---|---|---|---|

# ფასადი 26-15 ღერძებში




| | | | | | |
|---|---|---|---|---|---|
| შ.პ.ს. "კიდ" არქიტექტურა | | | შერეული ტიპის ნაგებობა<br>ნუცუბიძის ქუჩა № 127-ში | | |
| დირექტორი | | შავიშვილი | არქიტექტურული ნაწილი | | სტადია ტპ |
| პრ.მთ.არქიტ. | | კლდიაშვილი | | | |
| პრ.ავტორი | | მირიანაშვილი | ფასადი 26-15 ღერძებში<br>ბლოკი B | | |
| დაამუშავა | | მგალობლიშვილი | | | ფურც. № ას- 28 |
| შეამოწმა | | კლდიაშვილი | მასშტაბი 1:100 | ინვ. № | ფურცლები 29 |

| | | | |
|---|---|---|---|
