



პროექტით ნაგამოდგენილი შენობა მდებარეობს მელიქიშვილის ბამზირზე #5 -ში , პროექტით იგეგმება ნინა ფასადის ნანილში, ვიტრაჟის შეცვლა და არსებული ხედის შემოსვა ღითონის ღისტით(დაჟანგვის ტექსტურით) , შენობის ჯონსტრუქციულ ნანილში არ ხდება ჩარევა , და არ იცვლება გაბარიტები . ძირითადი ცვლილება უფრო მოანესრიგებს გარემოს და შექმნის მეტად დახვეწილი ვიზუალის მქონე შენობის იერსახეს .

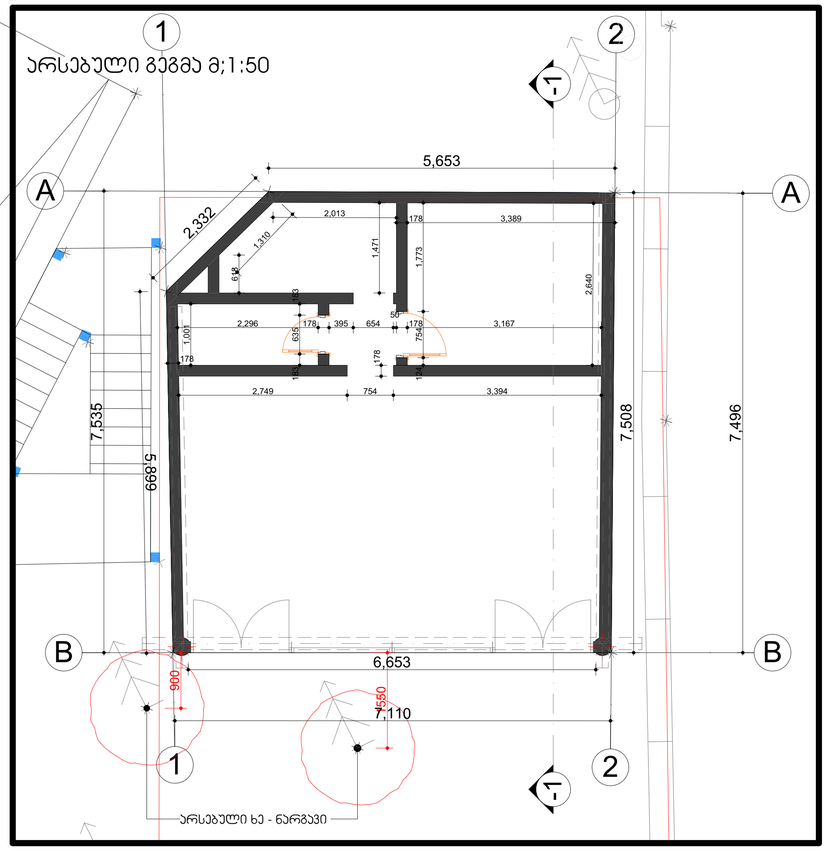


არსებული გეგმა მ;1:50




სახურავის გეგმა მ;1:50

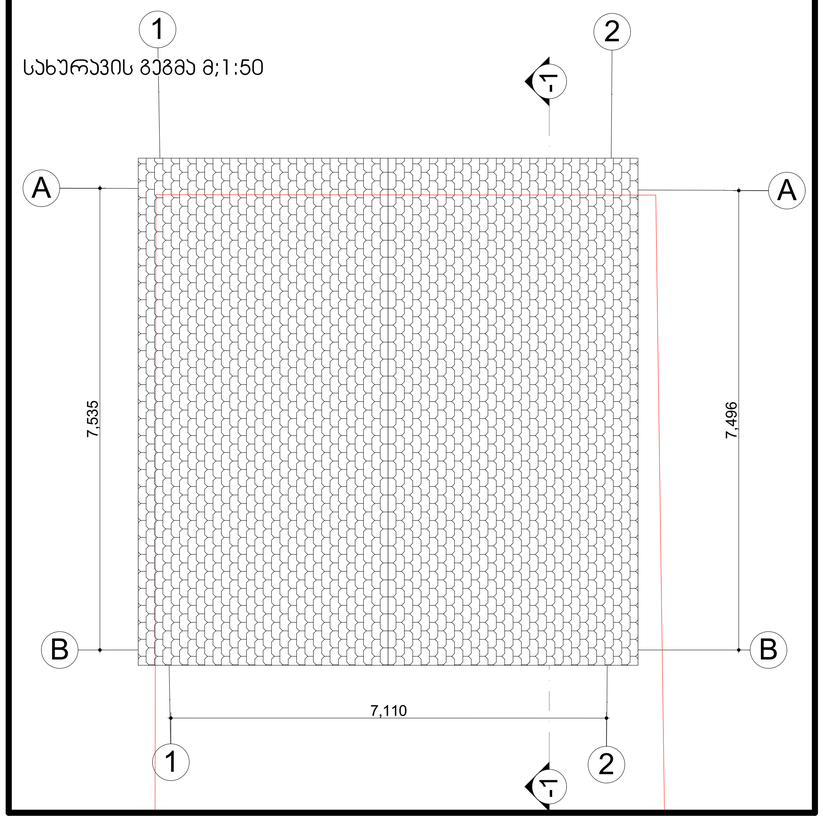


არსებული ფასადი 1-2 მ;1:50

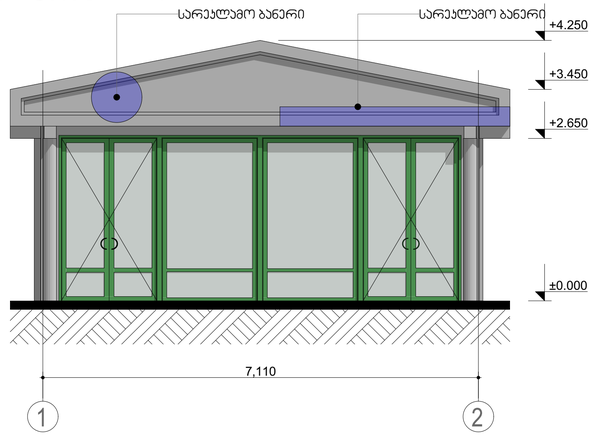


არსებული ფასადი **B-A** მ;1:50

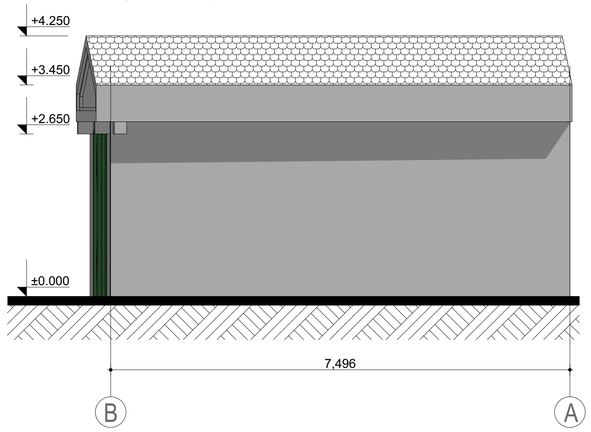


არსებული ფასადი **A-B** მ;1:50

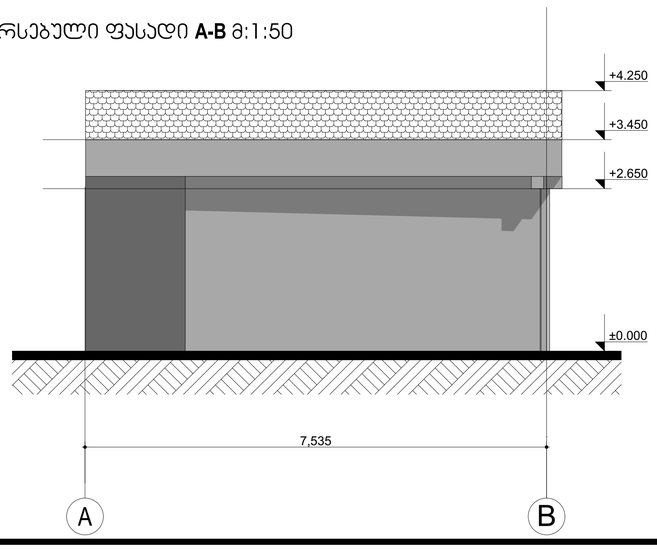


არსებული ჭრილი 1-1 მ;1:50

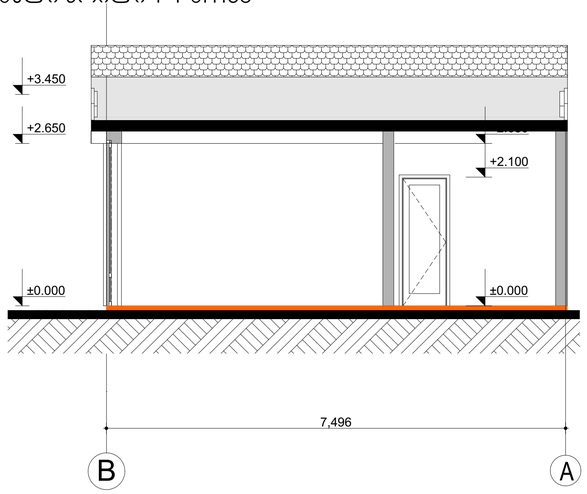

გენგეგმა მ;1:100

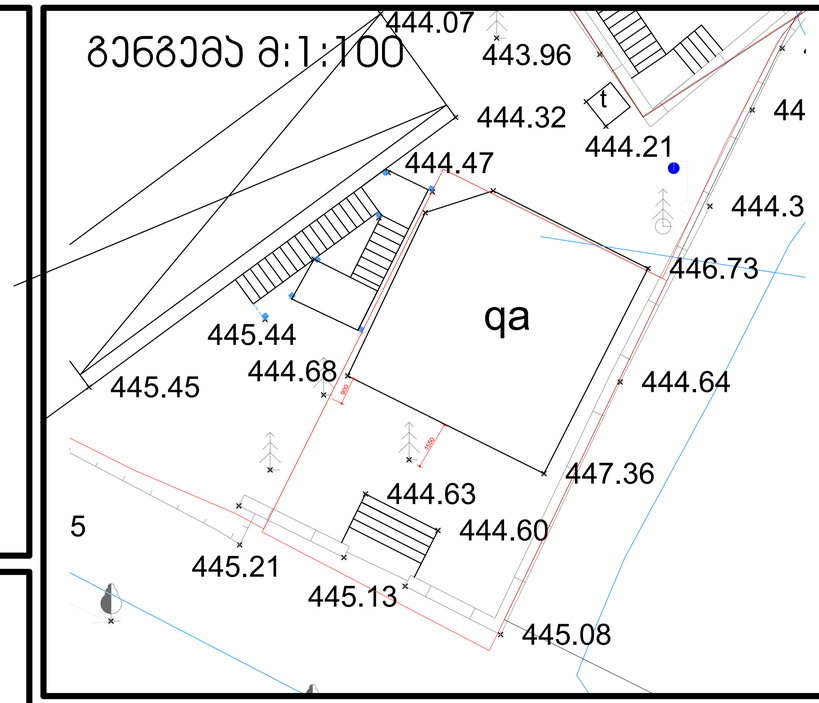


არსებული ფოტოები

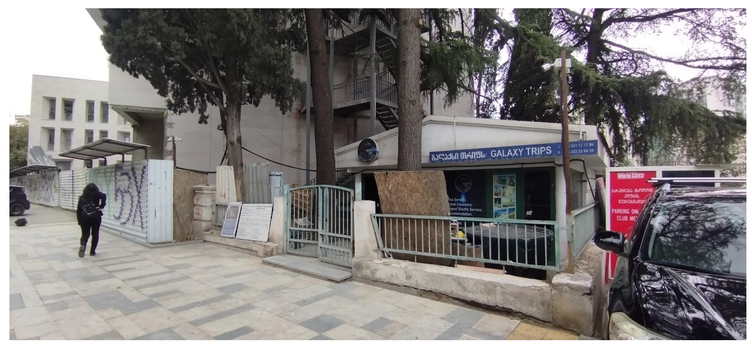


საპროექტო გეგმა მ;1:50


არ იგეგმება შიდა ტიხრების ცვლილება

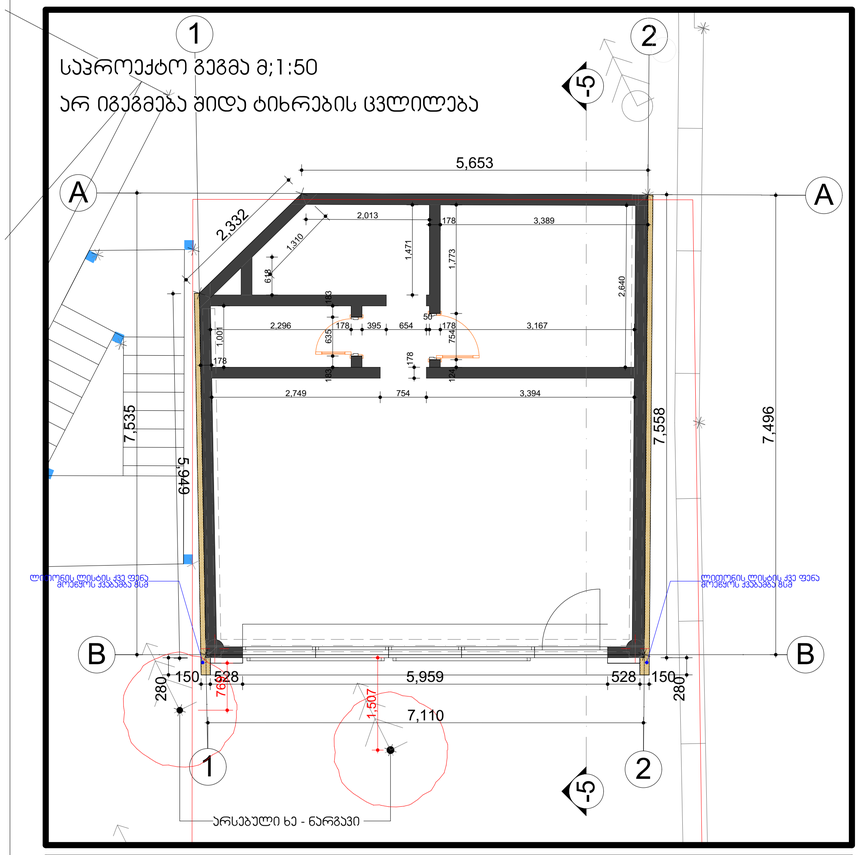


სახურავის გეგმა მ;1:50

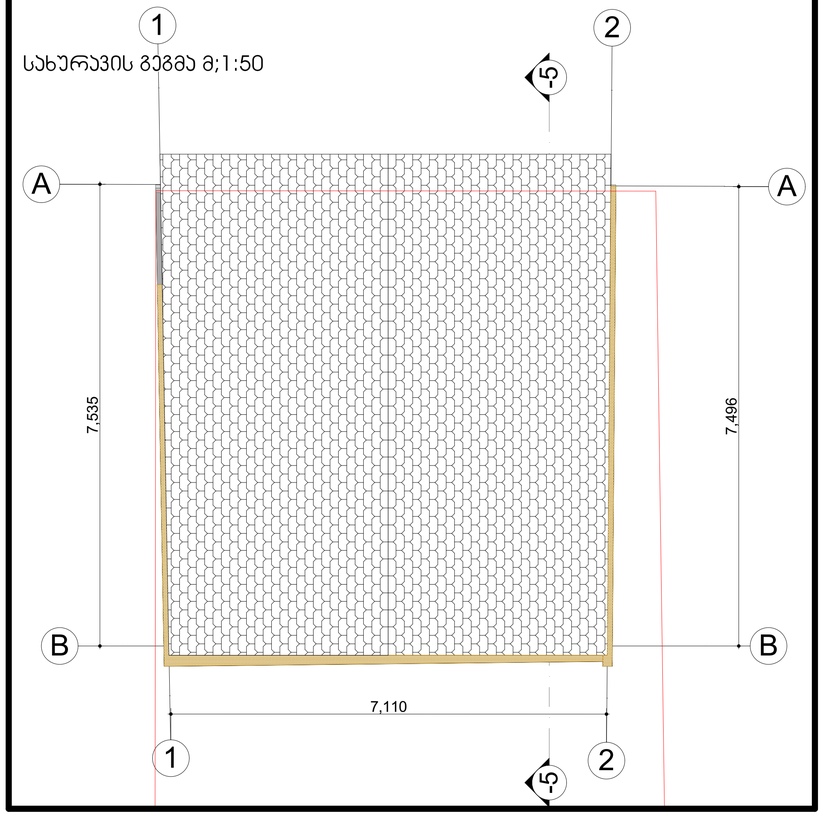


საპროექტო ფასადი 1-2 მ:1:50

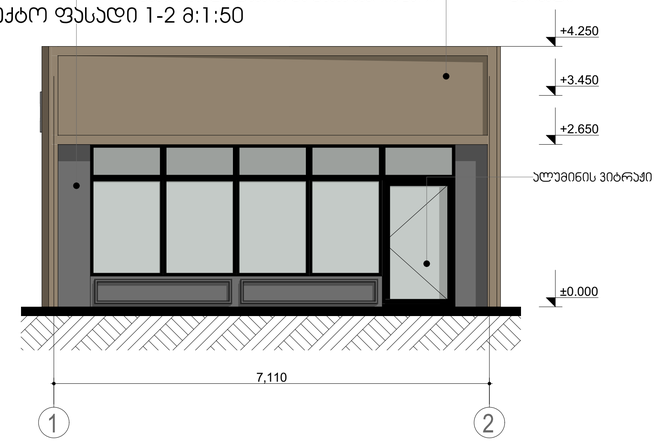


საპროექტო ფასადი **B-A** მ:1:50

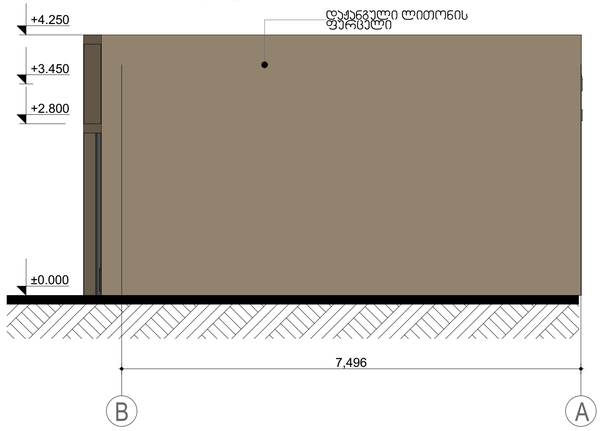


საპროექტო ფასადი **A-B** მ:1:50

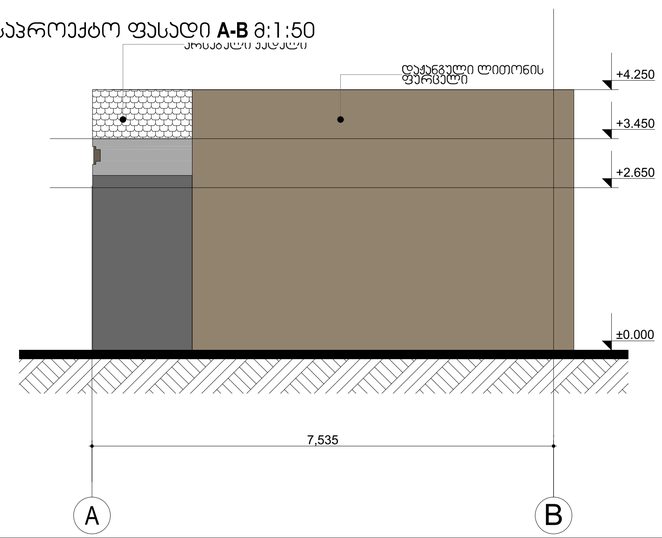

საპროექტო ჭრილი 5-5 მ:1:50

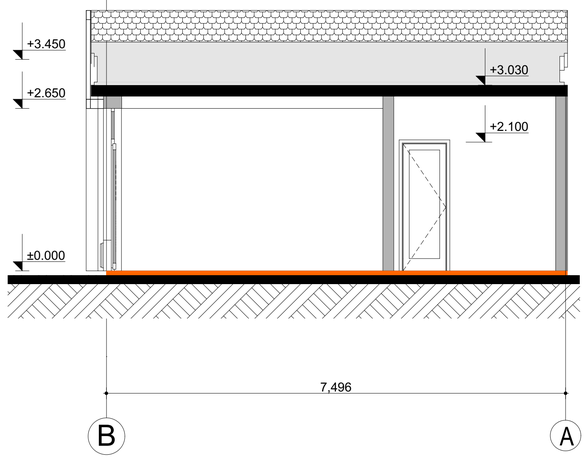

საპროექტო გენგეგმა 1:100

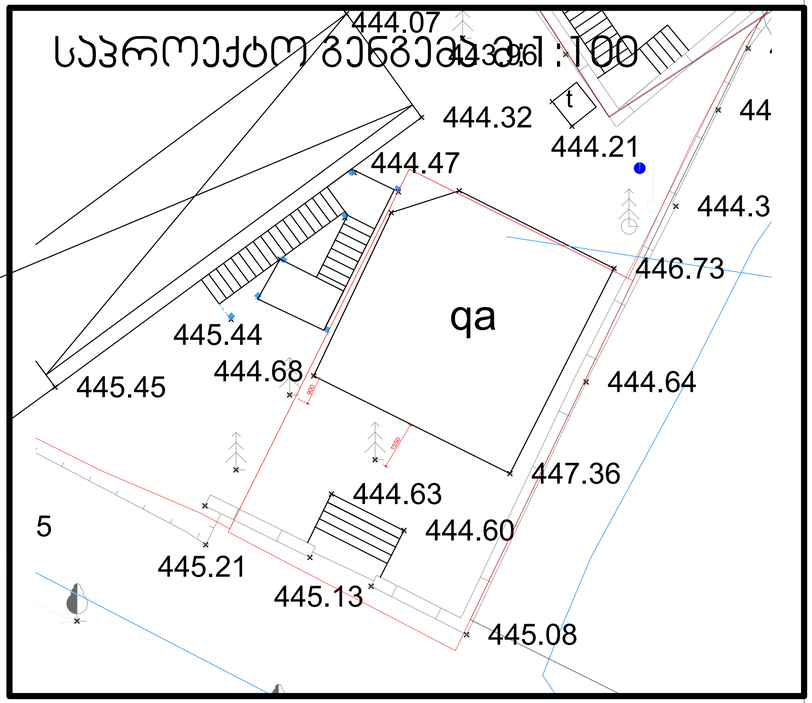




არსებული სიტუაცია



ფოტომონტაჟი

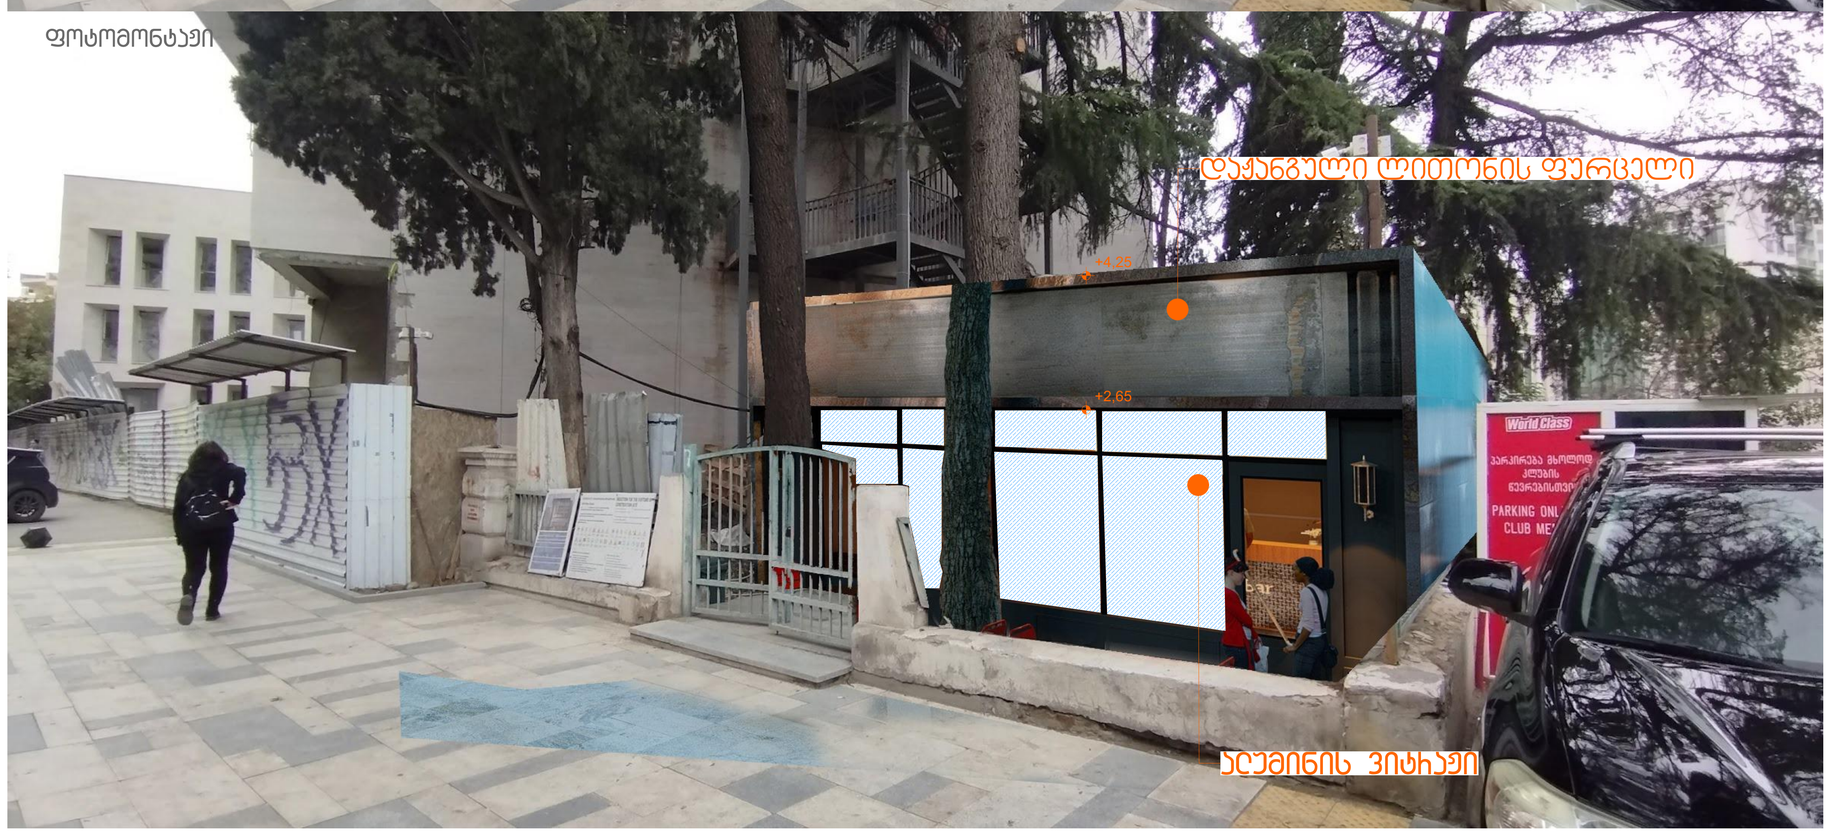





ვიზუალიზაცია



