ტოპო გეგმა



პირობითი აღნიშვნები

- ვენახი (ვაზი)
- ჭა, პიდრანტი
- სერვიტუტი
- შენობა ნაგებობა
- 0.10 ელ გადამცემი ხაზი
- ელ ხაზი
- გაზი
- საზაო ნიშანი ელ ბოძი
- ტელ ბოძი შუქნიშანი
- გამზმარი ხე
- ხე ფოთლოვანი
- ხე წიწვოვანი
- ბუჩქები
- ნერგები
- კუნძი
- პალმა
- ორკანი ელ.ქსერი, ტრანსფორმატორი
- ნაკვეთის საზღვარი
- რეგ. ნაკვეთი
- რელიეფი
- ასფალტის გზა
- გრუნტის გზა
- ხის ღობე
- ლითონის ღობე
- ბეტონის ღობე
- წყალი
- კავშირგაბმულობა
- რეკონსტრუქციის საზოგადო ნაგებობა
- ფსლატე
- UTM (საქართველოს) სისტემის კოორდინატები

ნაკვეთის საკ. კოდი: 01.11.19.006.065

WGS 1984-ის კოორდინატთა სისტემის UTM პროექცია

ნაკვეთის ფართობი	750კვ.მ.	
მიწის ნაკ. დანიშნულება	არასასოფლო-სამეურნეო	
მისამართი	ქ.თბილისი, ფეიქრების ქ.№12 (ნაკ. 6/30); ქ.თბილისი, ფეიქრების ქ.№12 (ნაკ. 6/38);	
07.09.2023 წ.	მ. 1:500	

ი/მ „გიორგი თამარაშვილი"		
საიდ.კოდი 01008040214	GiorgiTamarashvili@yahoo.com	
აზომა		გ.თამარაშვილი
დახაზა		გ.თამარაშვილი
დაინტერესებული პირი		შ.პ.ს „ეკს"

ტოპო გეგმა

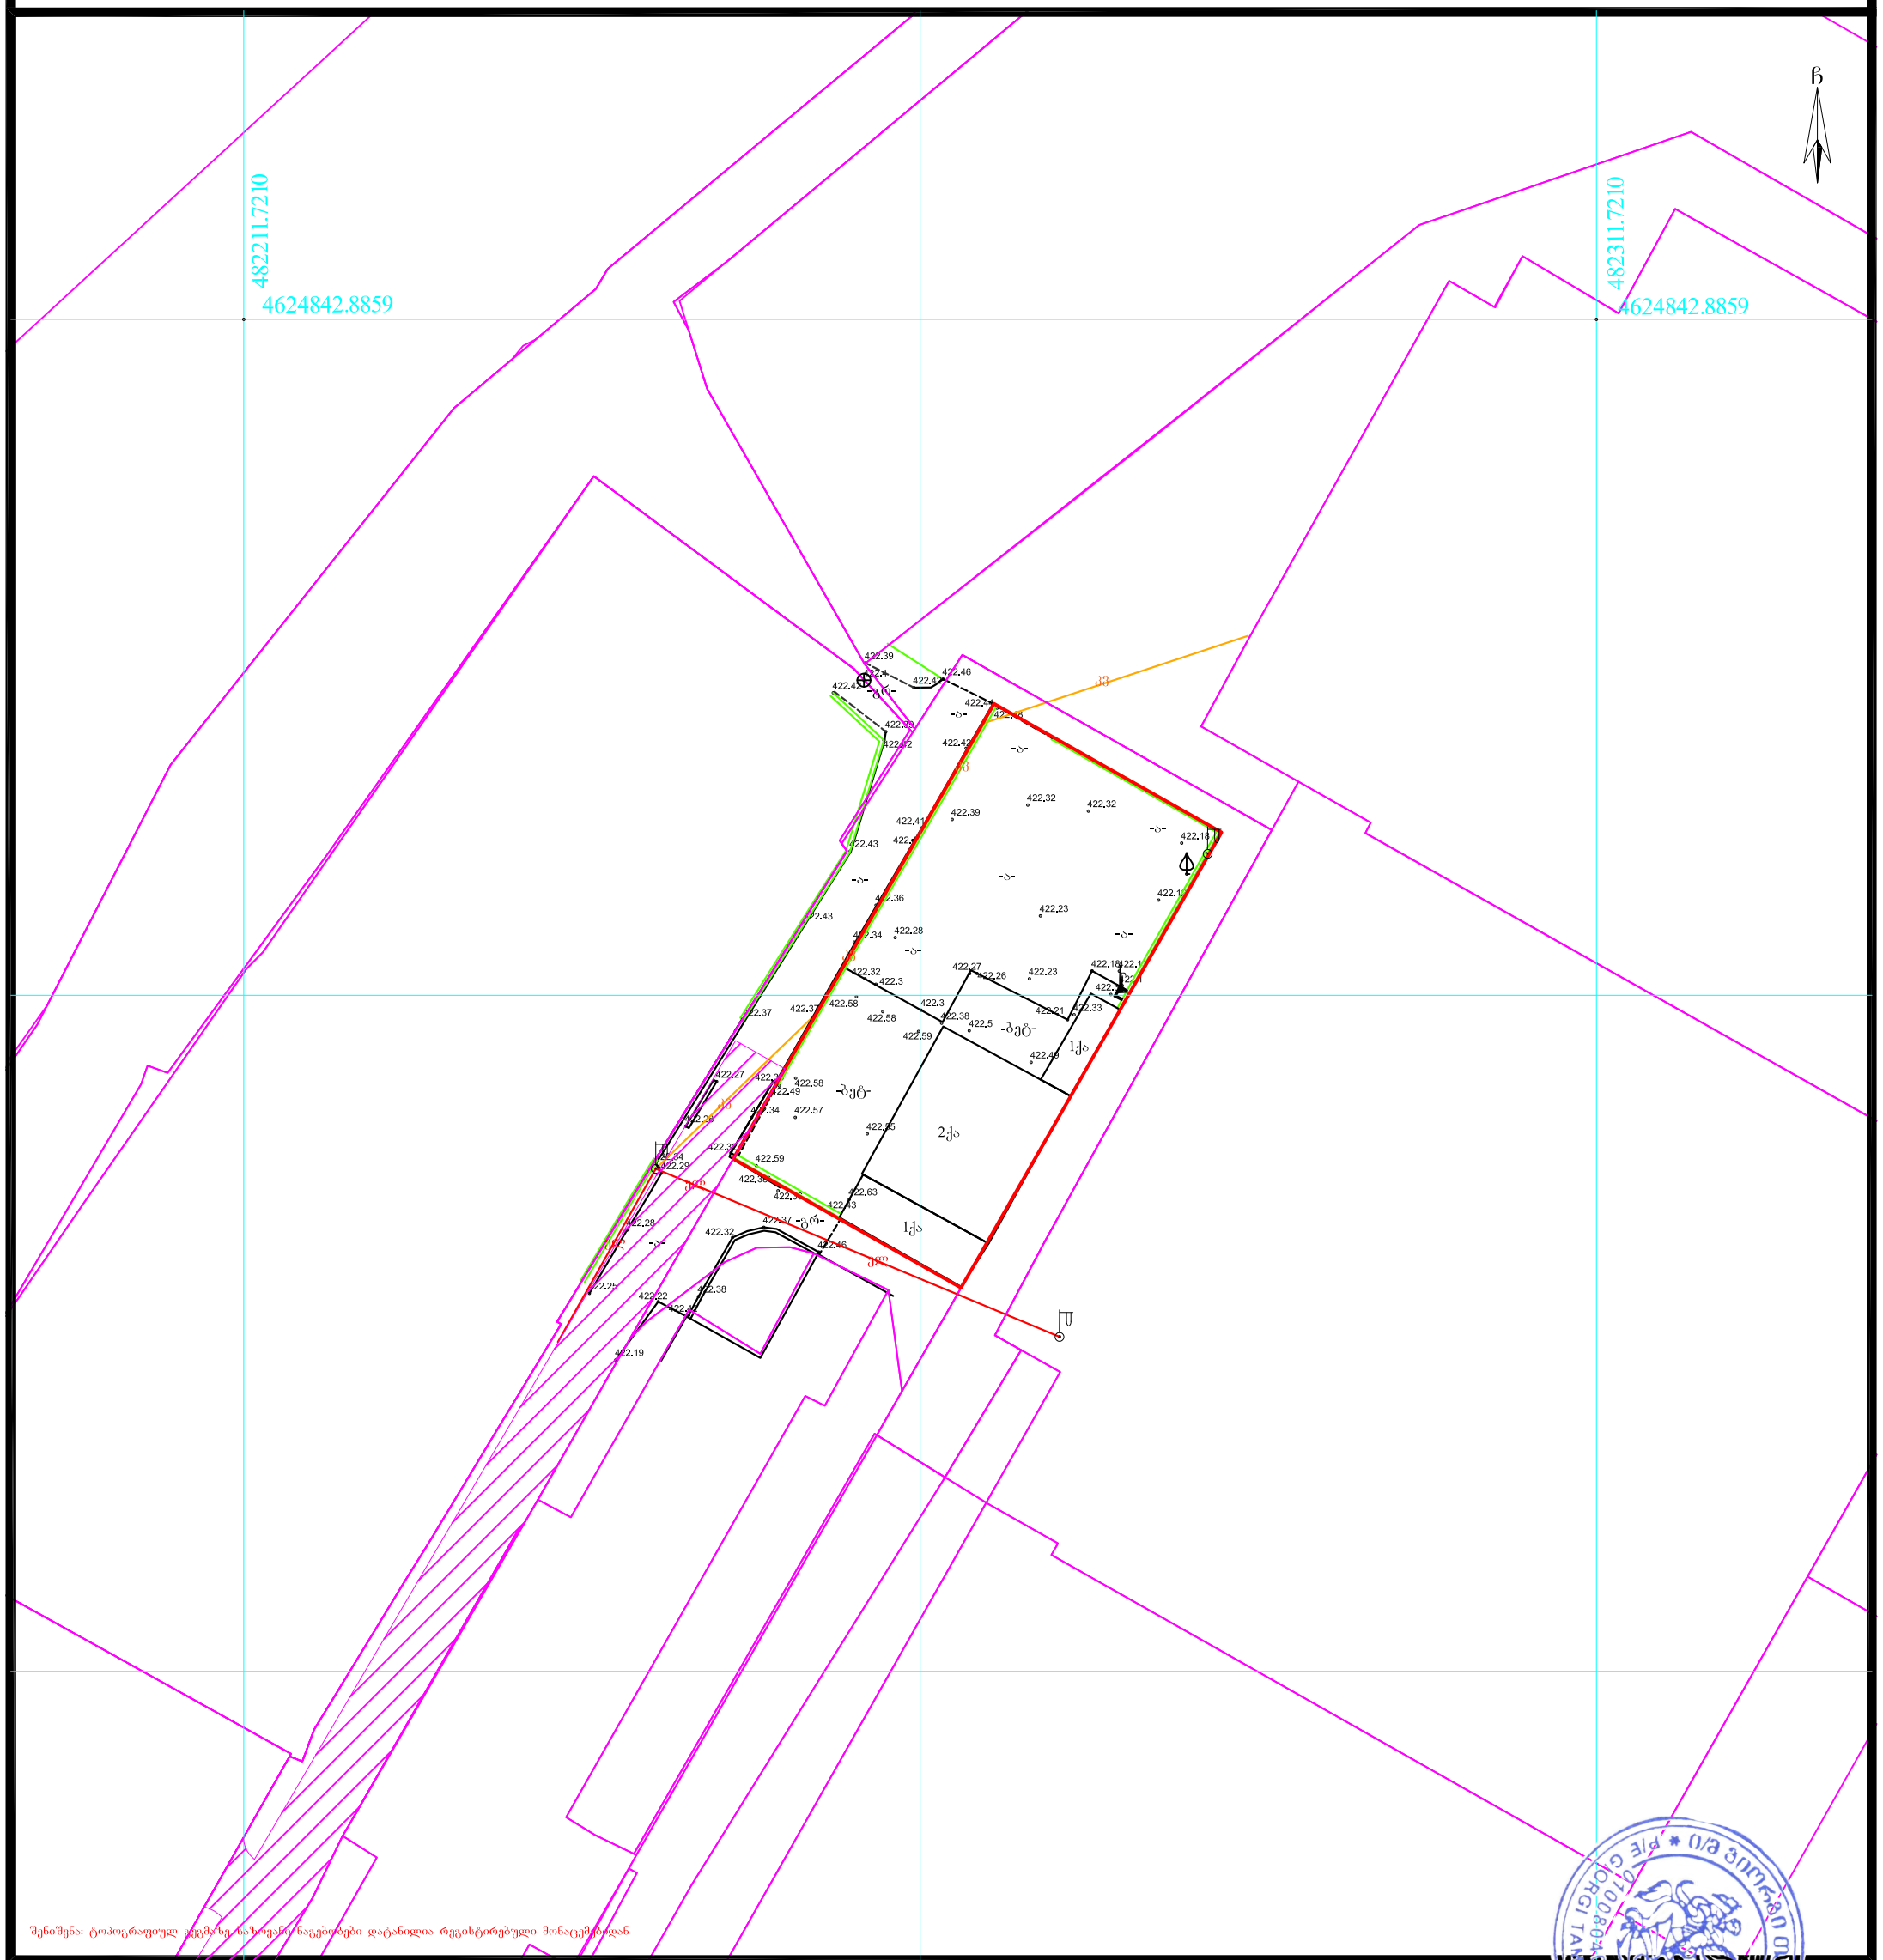

შენიშვნა: ტოპოგრაფიულ გეგმაზე ხახოვანი ნაგებობები დატანილია რეგისტრირებული მონაცემებიდან

ნაკვეთის საკ. კოდი: 01.11.19.006.065

WGS 1984-ის კოორდინატთა სისტემის UTM პროექცია

ნაკვეთის ფართობი	750კვ.მ.
მიწის ნაკ. დანიშნულება	არასასოფლო-სამეურნეო
მისამართი	ქ.თბილისი, ფეიქრების ქ.№12 (ნაკ. 6/30); ქ.თბილისი, ფეიქრების ქ.№12 (ნაკ. 6/38);
07.09.2023 წ.	მ. 1:500

ი/მ „გიორგი თამარაშვილი"

საიდ.კოდი 01008040214 GiorgiTamarashvili@yahoo.com

აზომა		გ.თამარაშვილი
დახაზა		გ.თამარაშვილი
დაინტერესებული პირი		შ.პ.ს „ეკს"