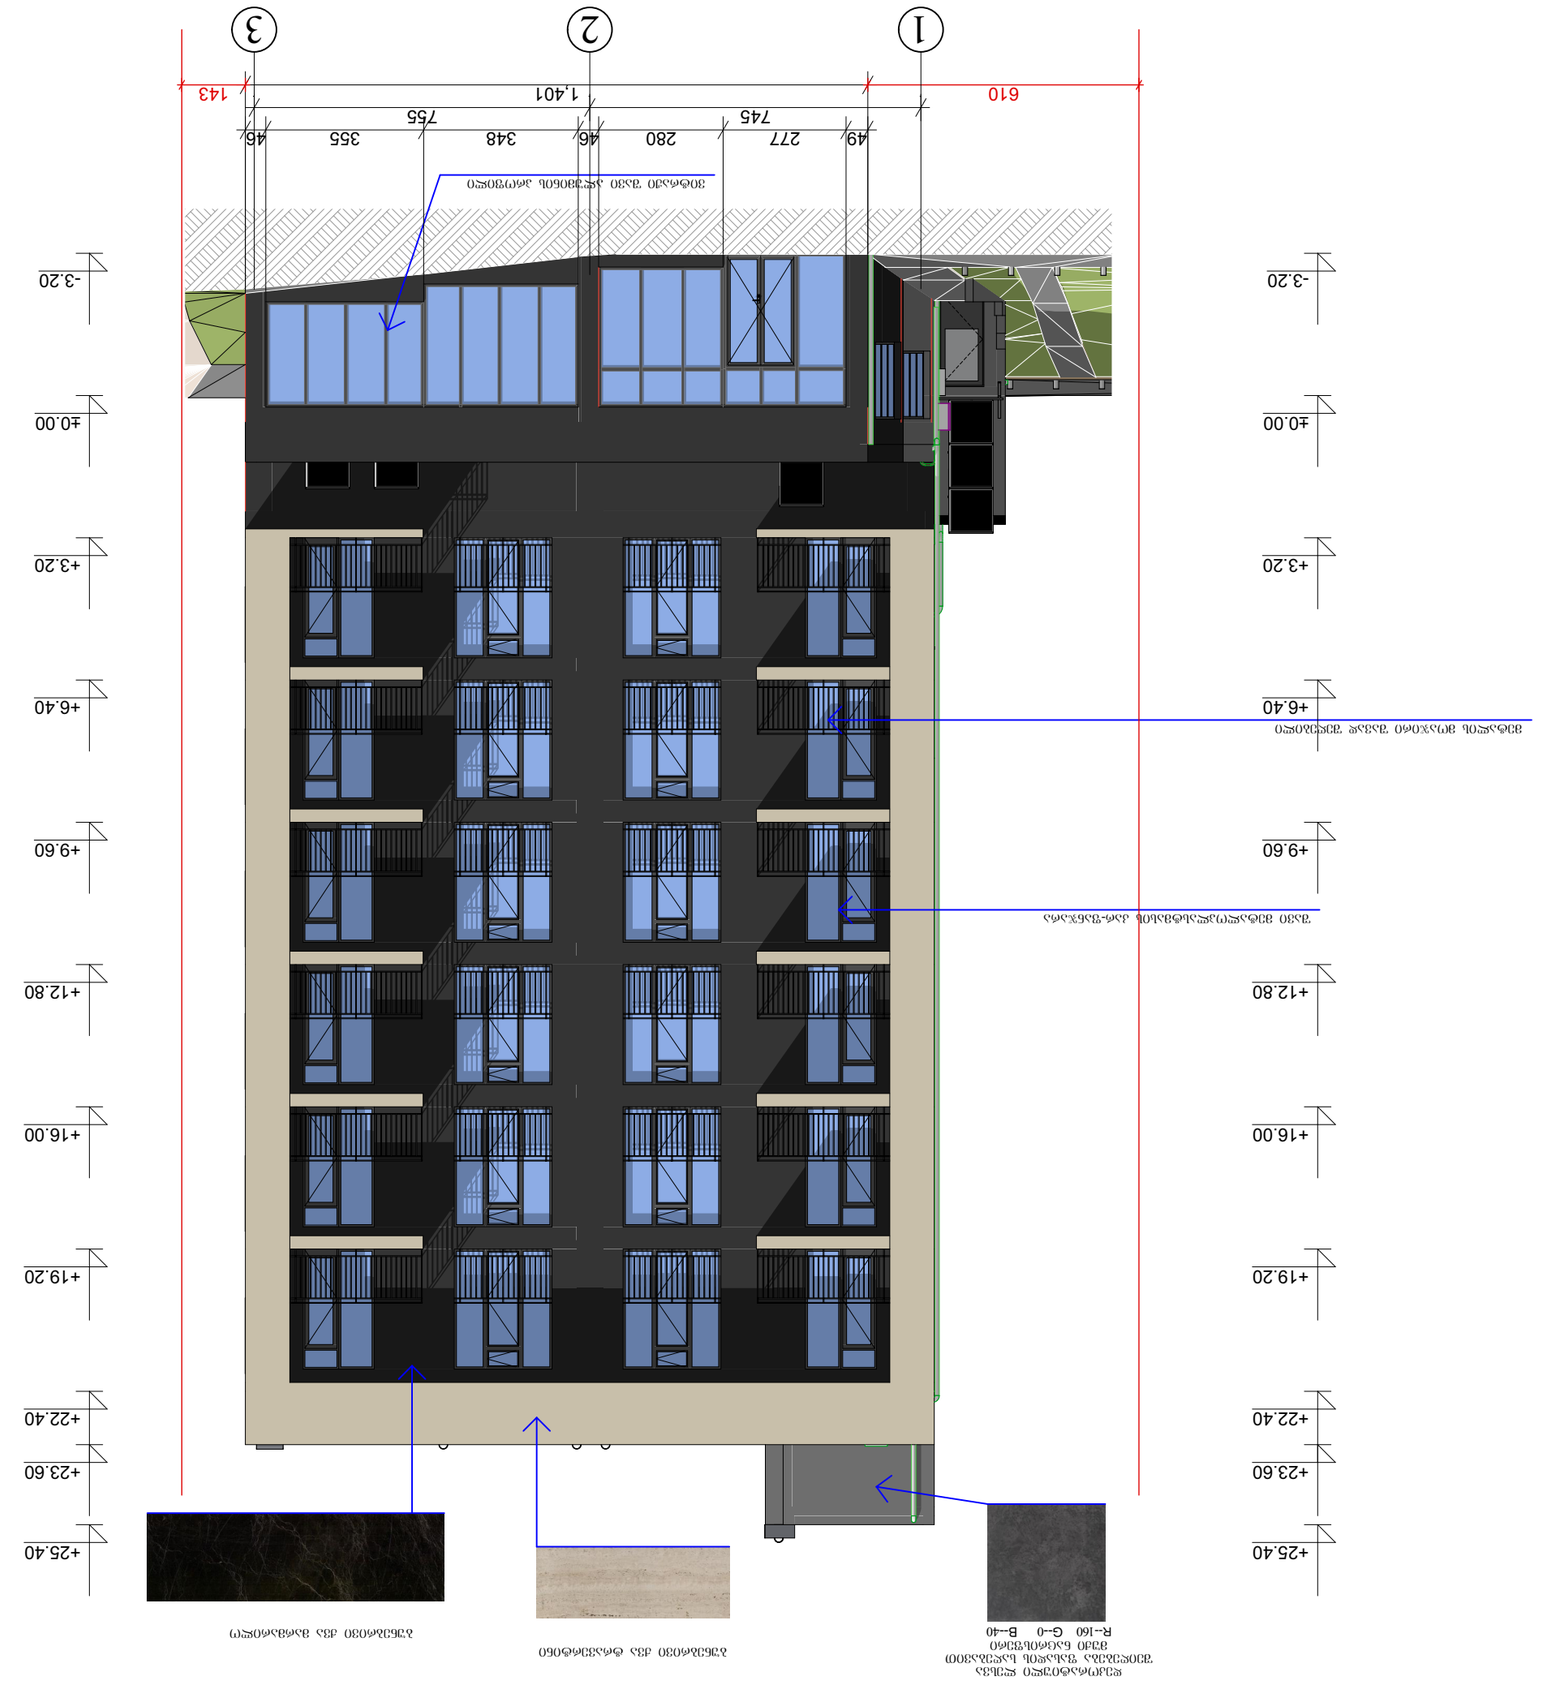

ფასადი 1-3		
მასშტაბი:	1:100	
ფორმატი	ფურცლების რაოდენობა	
A-3	0	ც-0

პროექტის დასახელება	
ბინათმშენებლობა ცენტრალურ ნაწილში, ქ. ბათუმი, ზ. ჭავჭავაძის ქუჩა №46	
პროექტის ნომერი	
01.12.2007.034	
ავტორი	
შპს „NEW ARCH STUDIO"	
ს/კ 412680380	
ტელ. 595 65 85 23	
მასშტაბი	
1:100	
ფორმატი	
A-3	
თარიღი	
01.12.2020 წ.	
ნახაზის ნომერი	
ც-0	

ფასადი 1-3

ფასადების ფერადოვანი გადაწყვეტა

R-160 G-0 B-40	
ალუმინის ფანჯრების ფერი	
R-60 G-60 B-60	
ალუმინის ფანჯრების ფერი	
R-255 G-255 B-255	
ფასადის ფერადოვანი გადაწყვეტა	





1
2
3
77
921
1,550
755
685
60
160
320
425
60
745
±0.00
+3.20
+6.40
+9.60
+12.80
+16.00
+19.20
+22.40
+25.60
N
0 1 2 3 4 5 6 7 8 9 10



1.651
422
150
655
723
57
100
60
620
20
255
515
655
650
527
44
650
497
150
3.270
-3.20
±0.00
+3.20
+6.40
+9.60
+12.80
+16.00
+19.20
+22.40
