
C:\Users\User\Documents\Arch_Tbilisi Gardens_RVT21_m.niauri3.rvt

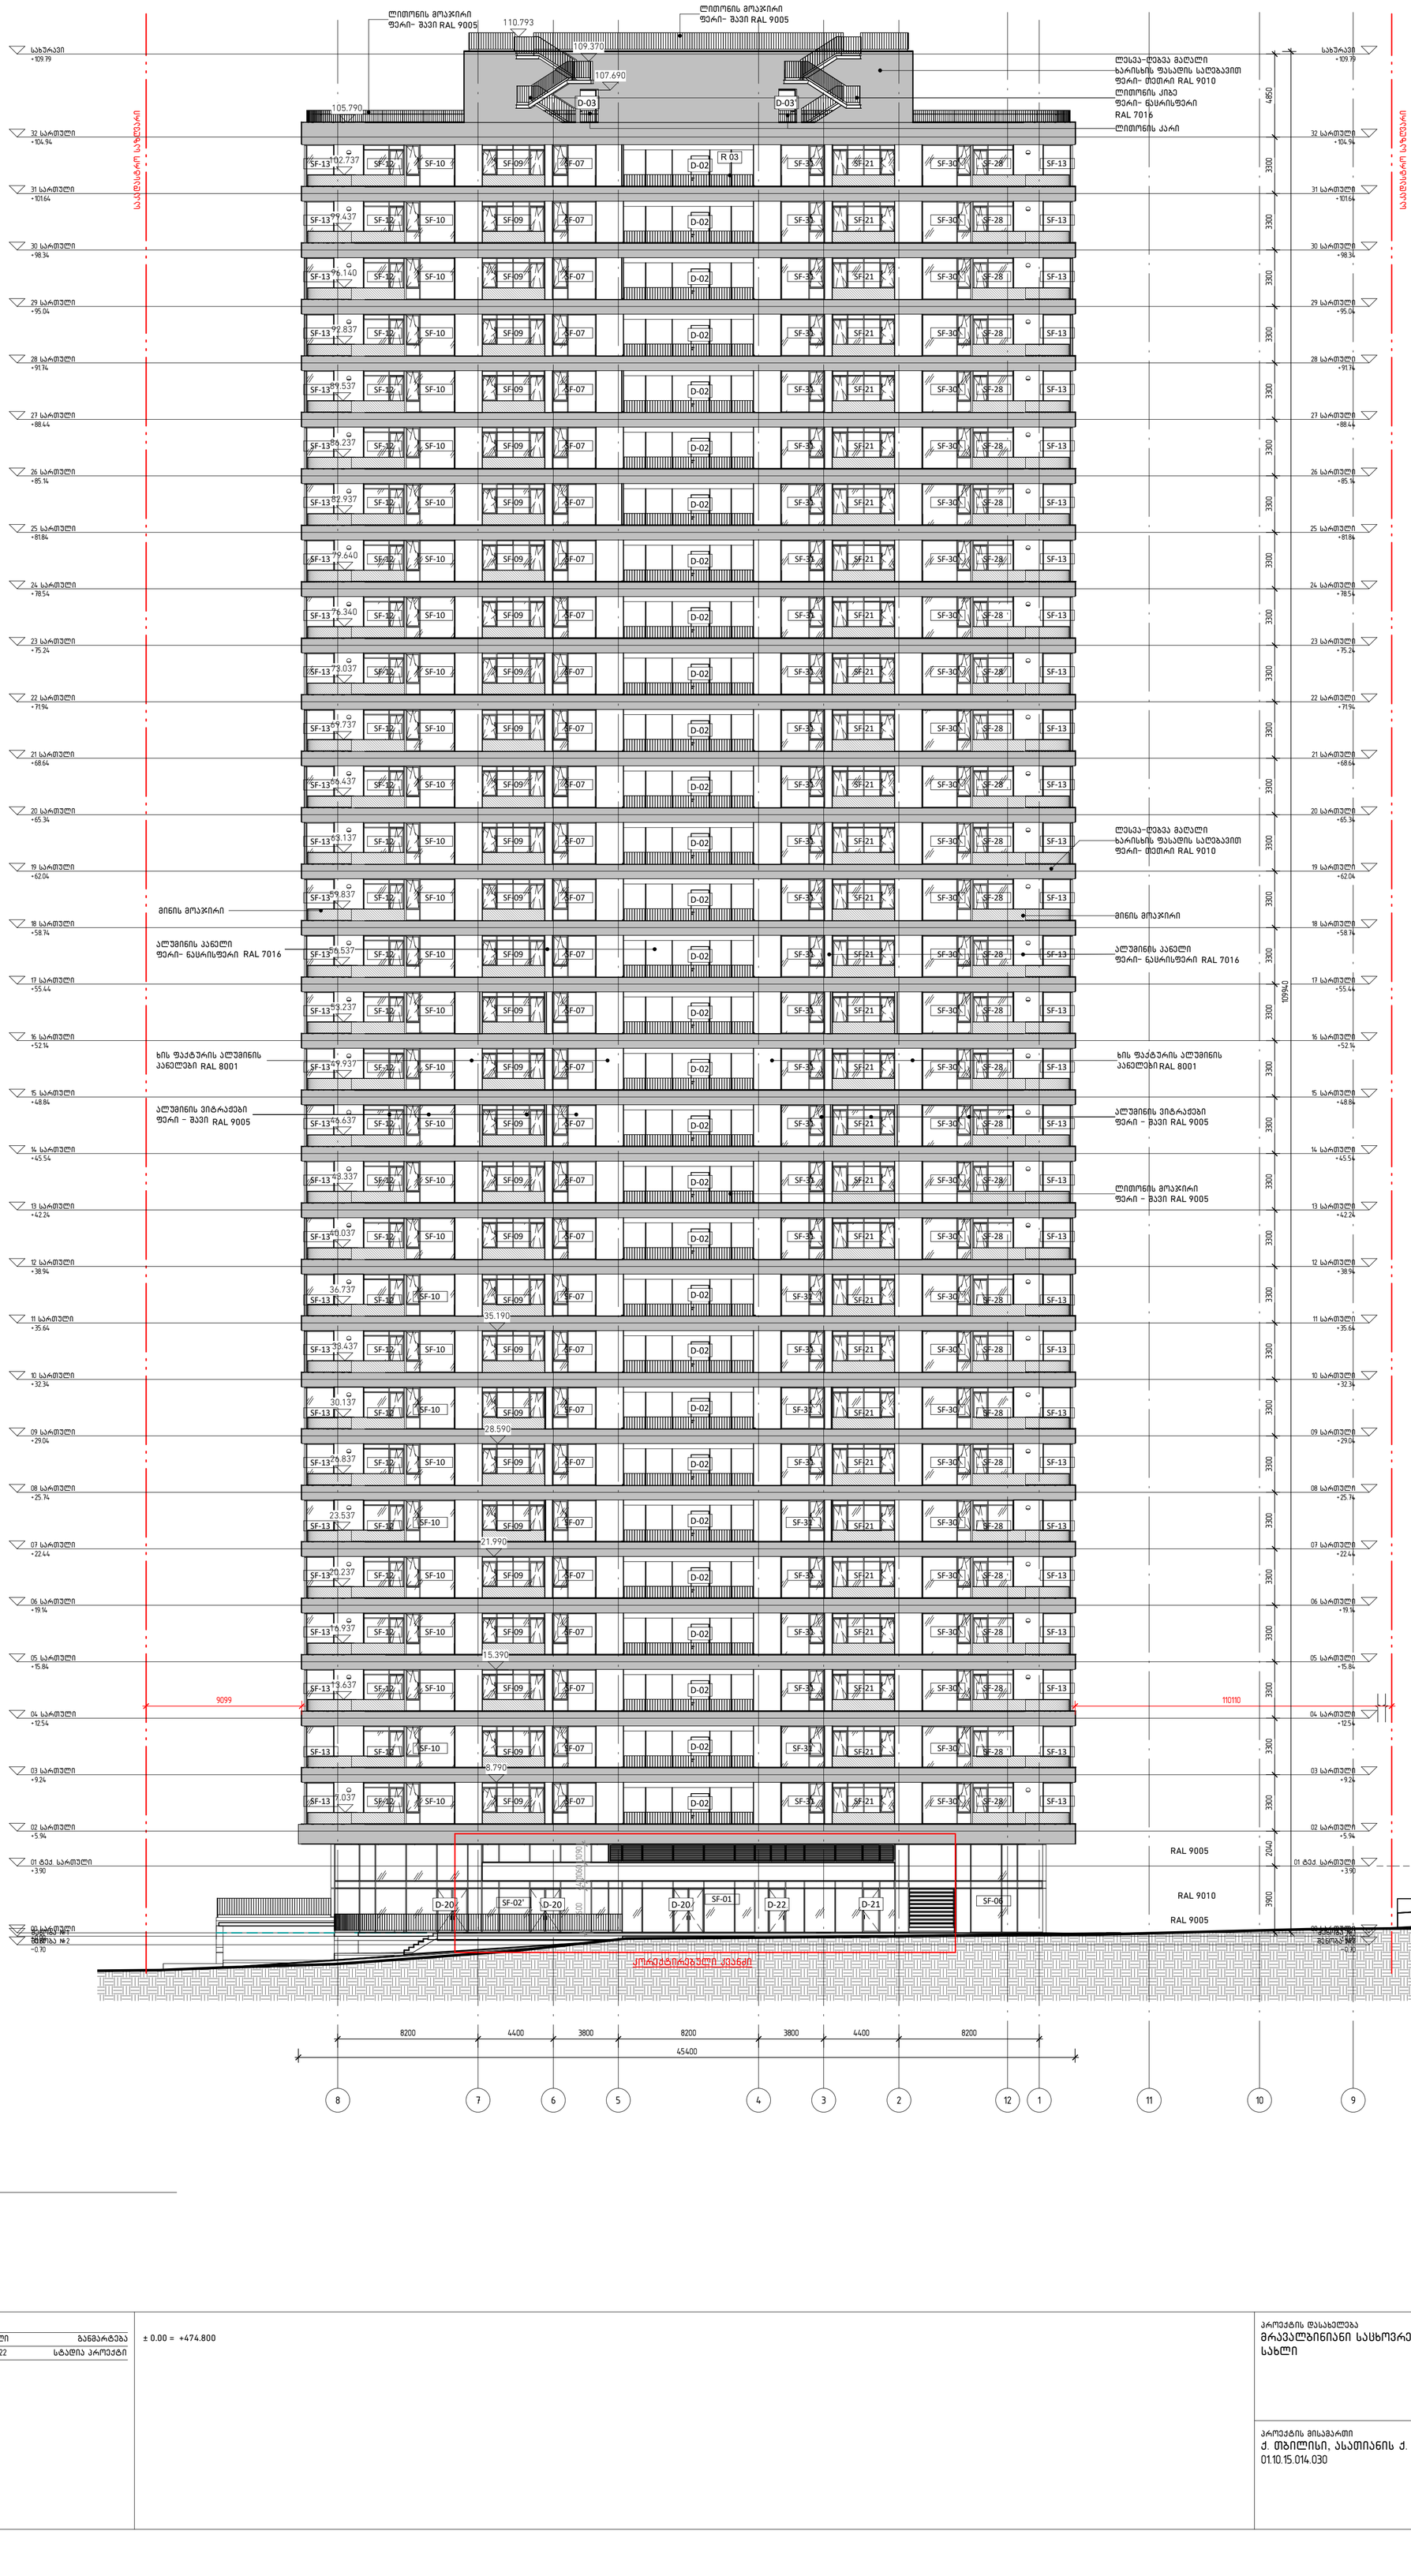


ფასადი 8-1 ღერძებში

1 : 200


A1	A-201	ფასადი 8-1 ღერძებში	ნახაზის დასახელება		გამოშვება		± 0.00 = +474.800	პროექტის დასახელება მრავალბინიანი საცხოვრებელი სახლი	დემარკი არქიტექტურული კომპანია www.dmark.ge	D M A R K A R C H I T E C T U R A L C O M P A N Y
			დაკვეთის №	2020	სტადია	თარიღი	განმარტება			
			შესრულება	GB ვზ	სპ	19.12.2022	სტადია პროექტი	პროექტის მისამართი ქ. თბილისი, ასათიანის ქ. №10 01.10.15.014.030	დამკვეთი B⊕ პროპერტყ	
			შესამოწმა	ვპ						
			სპეციალობა	დიზაინი						


C:\Users\User\Documents\Arch_Tbilisi Gardens_RVT21_m.niauri3.rvt

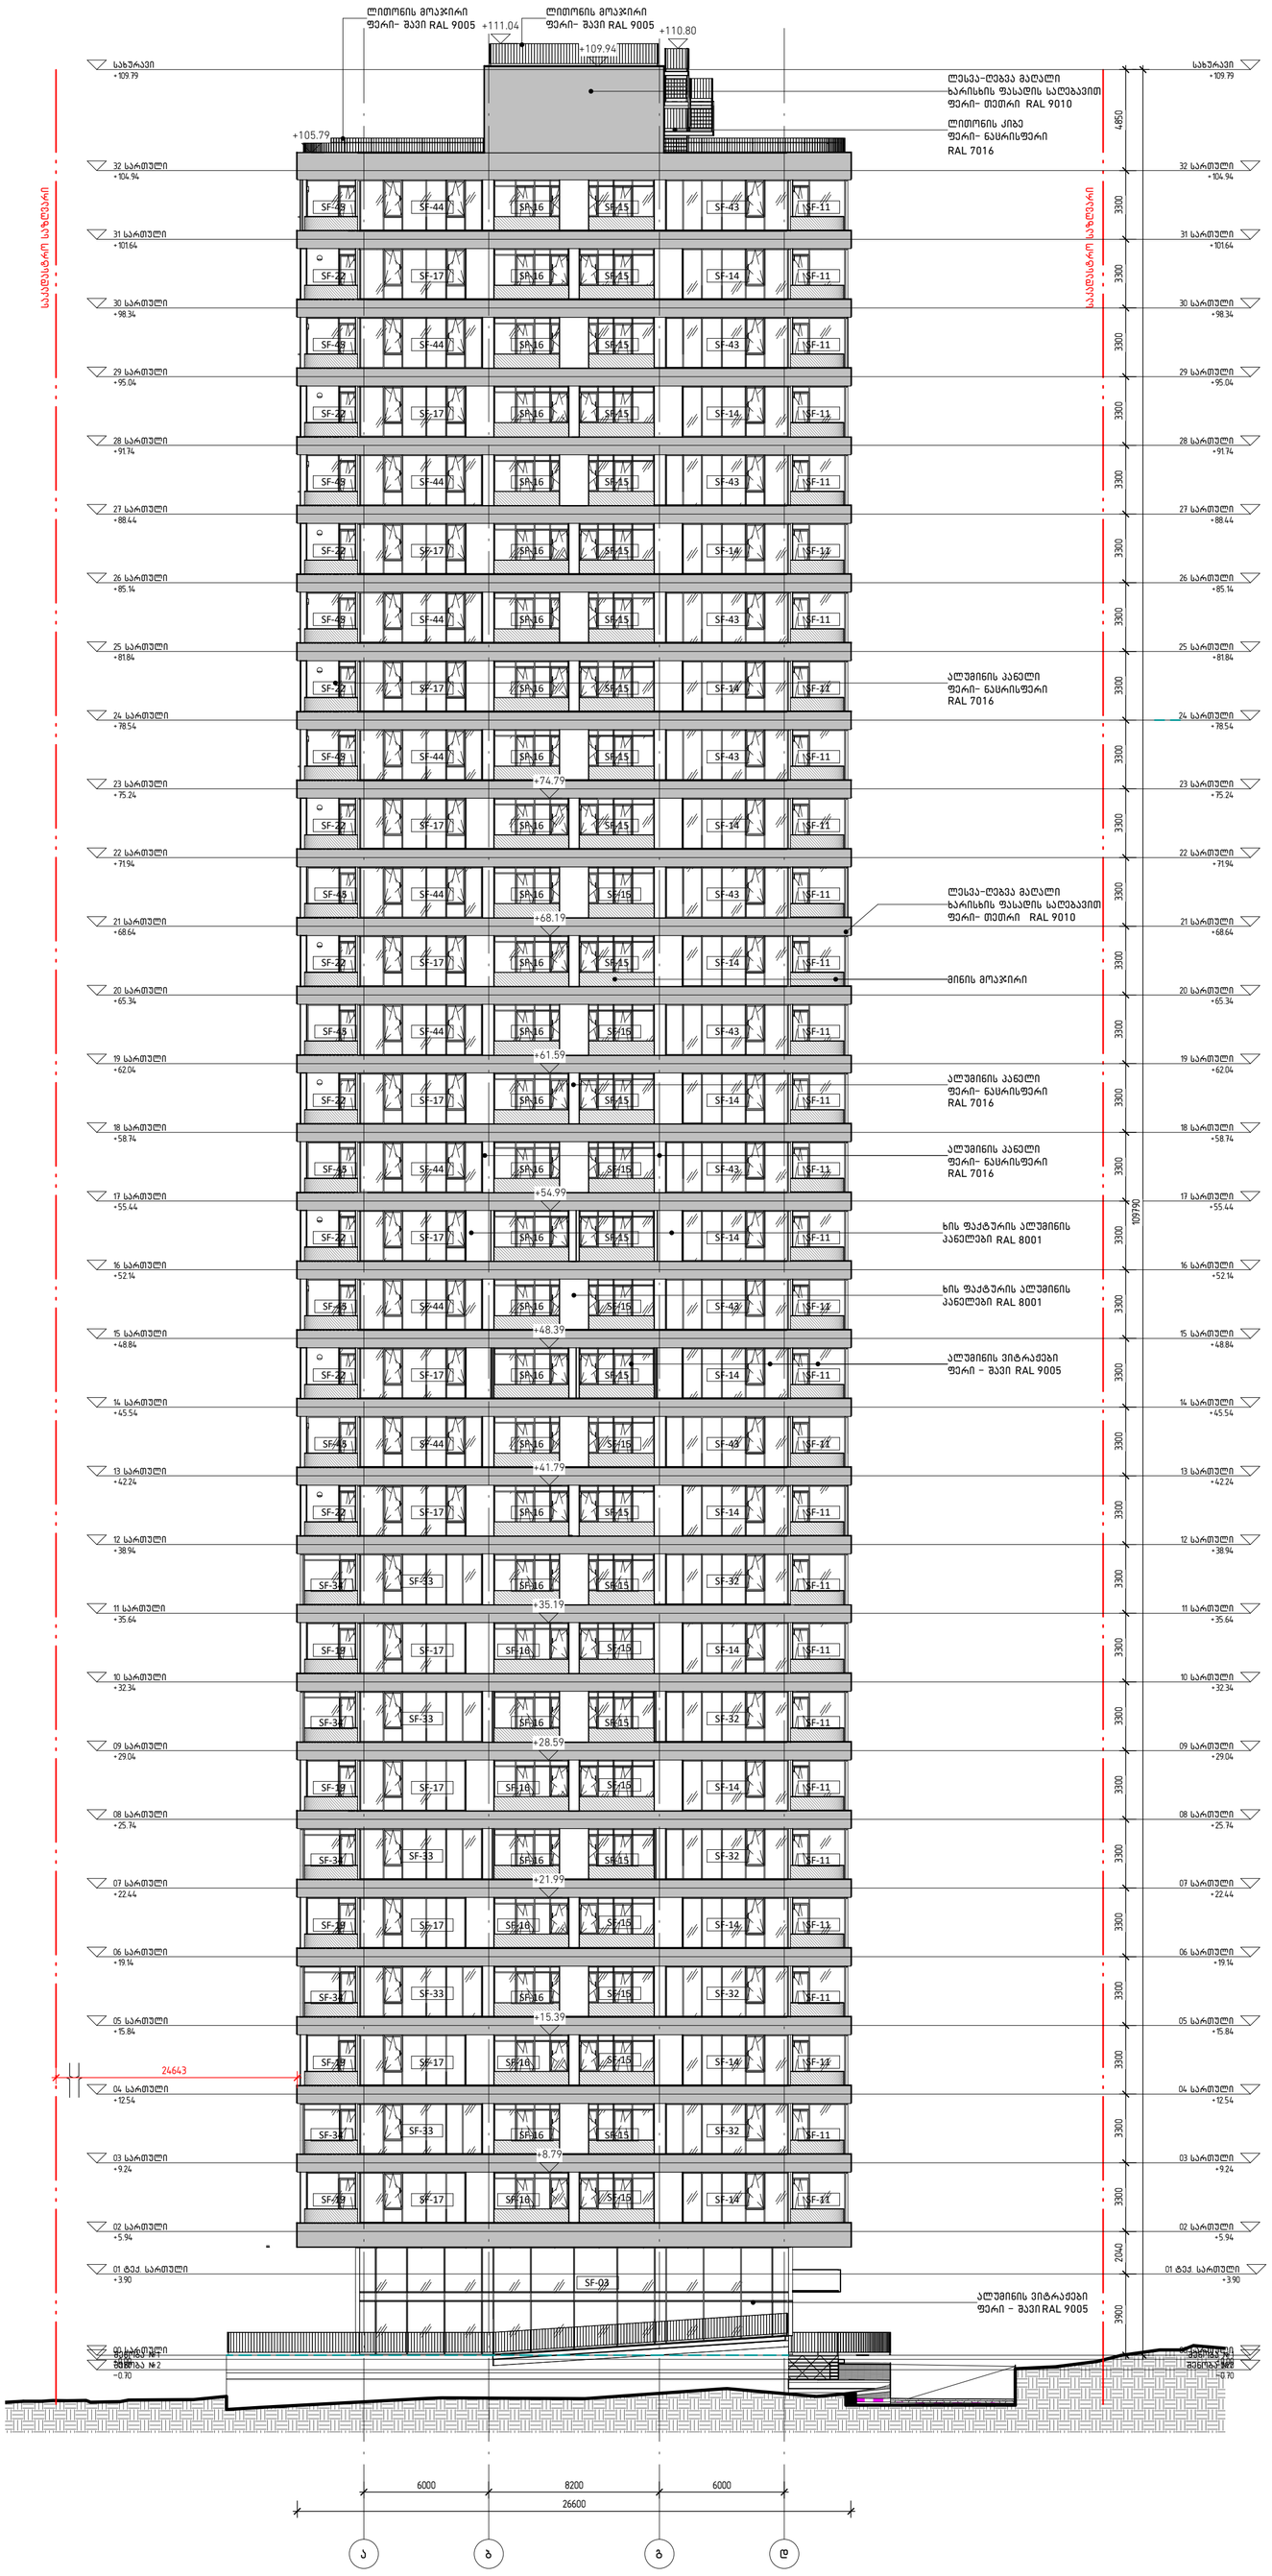

ლითონის მოაჯირი
ფერი- შავი RAL 9005
ლითონის მოაჯირი
ფერი- შავი RAL 9005
+111.04
+110.80
+109.94
+105.79
+74.79
+68.19
+61.59
+54.99
+48.39
+41.79
+35.19
+28.59
+21.99
+15.39
+8.79
ლესვა-ღებვა მაღალი ხარისხის ფასადის საღებავით ფერი- თეთრი RAL 9010
ლითონის კიბე ფერი- ნაცრისფერი RAL 7016
ალუმინის პანელი ფერი- ნაცრისფერი RAL 7016
ლესვა-ღებვა მაღალი ხარისხის ფასადის საღებავით ფერი- თეთრი RAL 9010
მინის მოაჯირი
ალუმინის პანელი ფერი- ნაცრისფერი RAL 7016
ალუმინის პანელი ფერი- ნაცრისფერი RAL 7016
ხის ფაქტურის ალუმინის პანელები RAL 8001
ხის ფაქტურის ალუმინის პანელები RAL 8001
ალუმინის ვიტრაჟები ფერი - შავი RAL 9005
ალუმინის ვიტრაჟები ფერი - შავი RAL 9005
საბურავი +109.79
32 სართული +104.94
31 სართული +101.64
30 სართული +98.34
29 სართული +95.04
28 სართული +91.74
27 სართული +88.44
26 სართული +85.14
25 სართული +81.84
24 სართული +78.54
23 სართული +75.24
22 სართული +71.94
21 სართული +68.64
20 სართული +65.34
19 სართული +62.04
18 სართული +58.74
17 სართული +55.44
16 სართული +52.14
15 სართული +48.84
14 სართული +45.54
13 სართული +42.24
12 სართული +38.94
11 სართული +35.64
10 სართული +32.34
09 სართული +29.04
08 სართული +25.74
07 სართული +22.44
06 სართული +19.14
05 სართული +15.84
04 სართული +12.54
03 სართული +9.24
02 სართული +5.94
01 ტექ. სართული +3.90
00 სართული ±0.00
საძირკვლის №1 -0.30
საძირკვლის №2 -0.70
საბურავი +109.79
4850
3300
3300
3300

ფასადი 1-8 მონაკვეთი

1 : 200

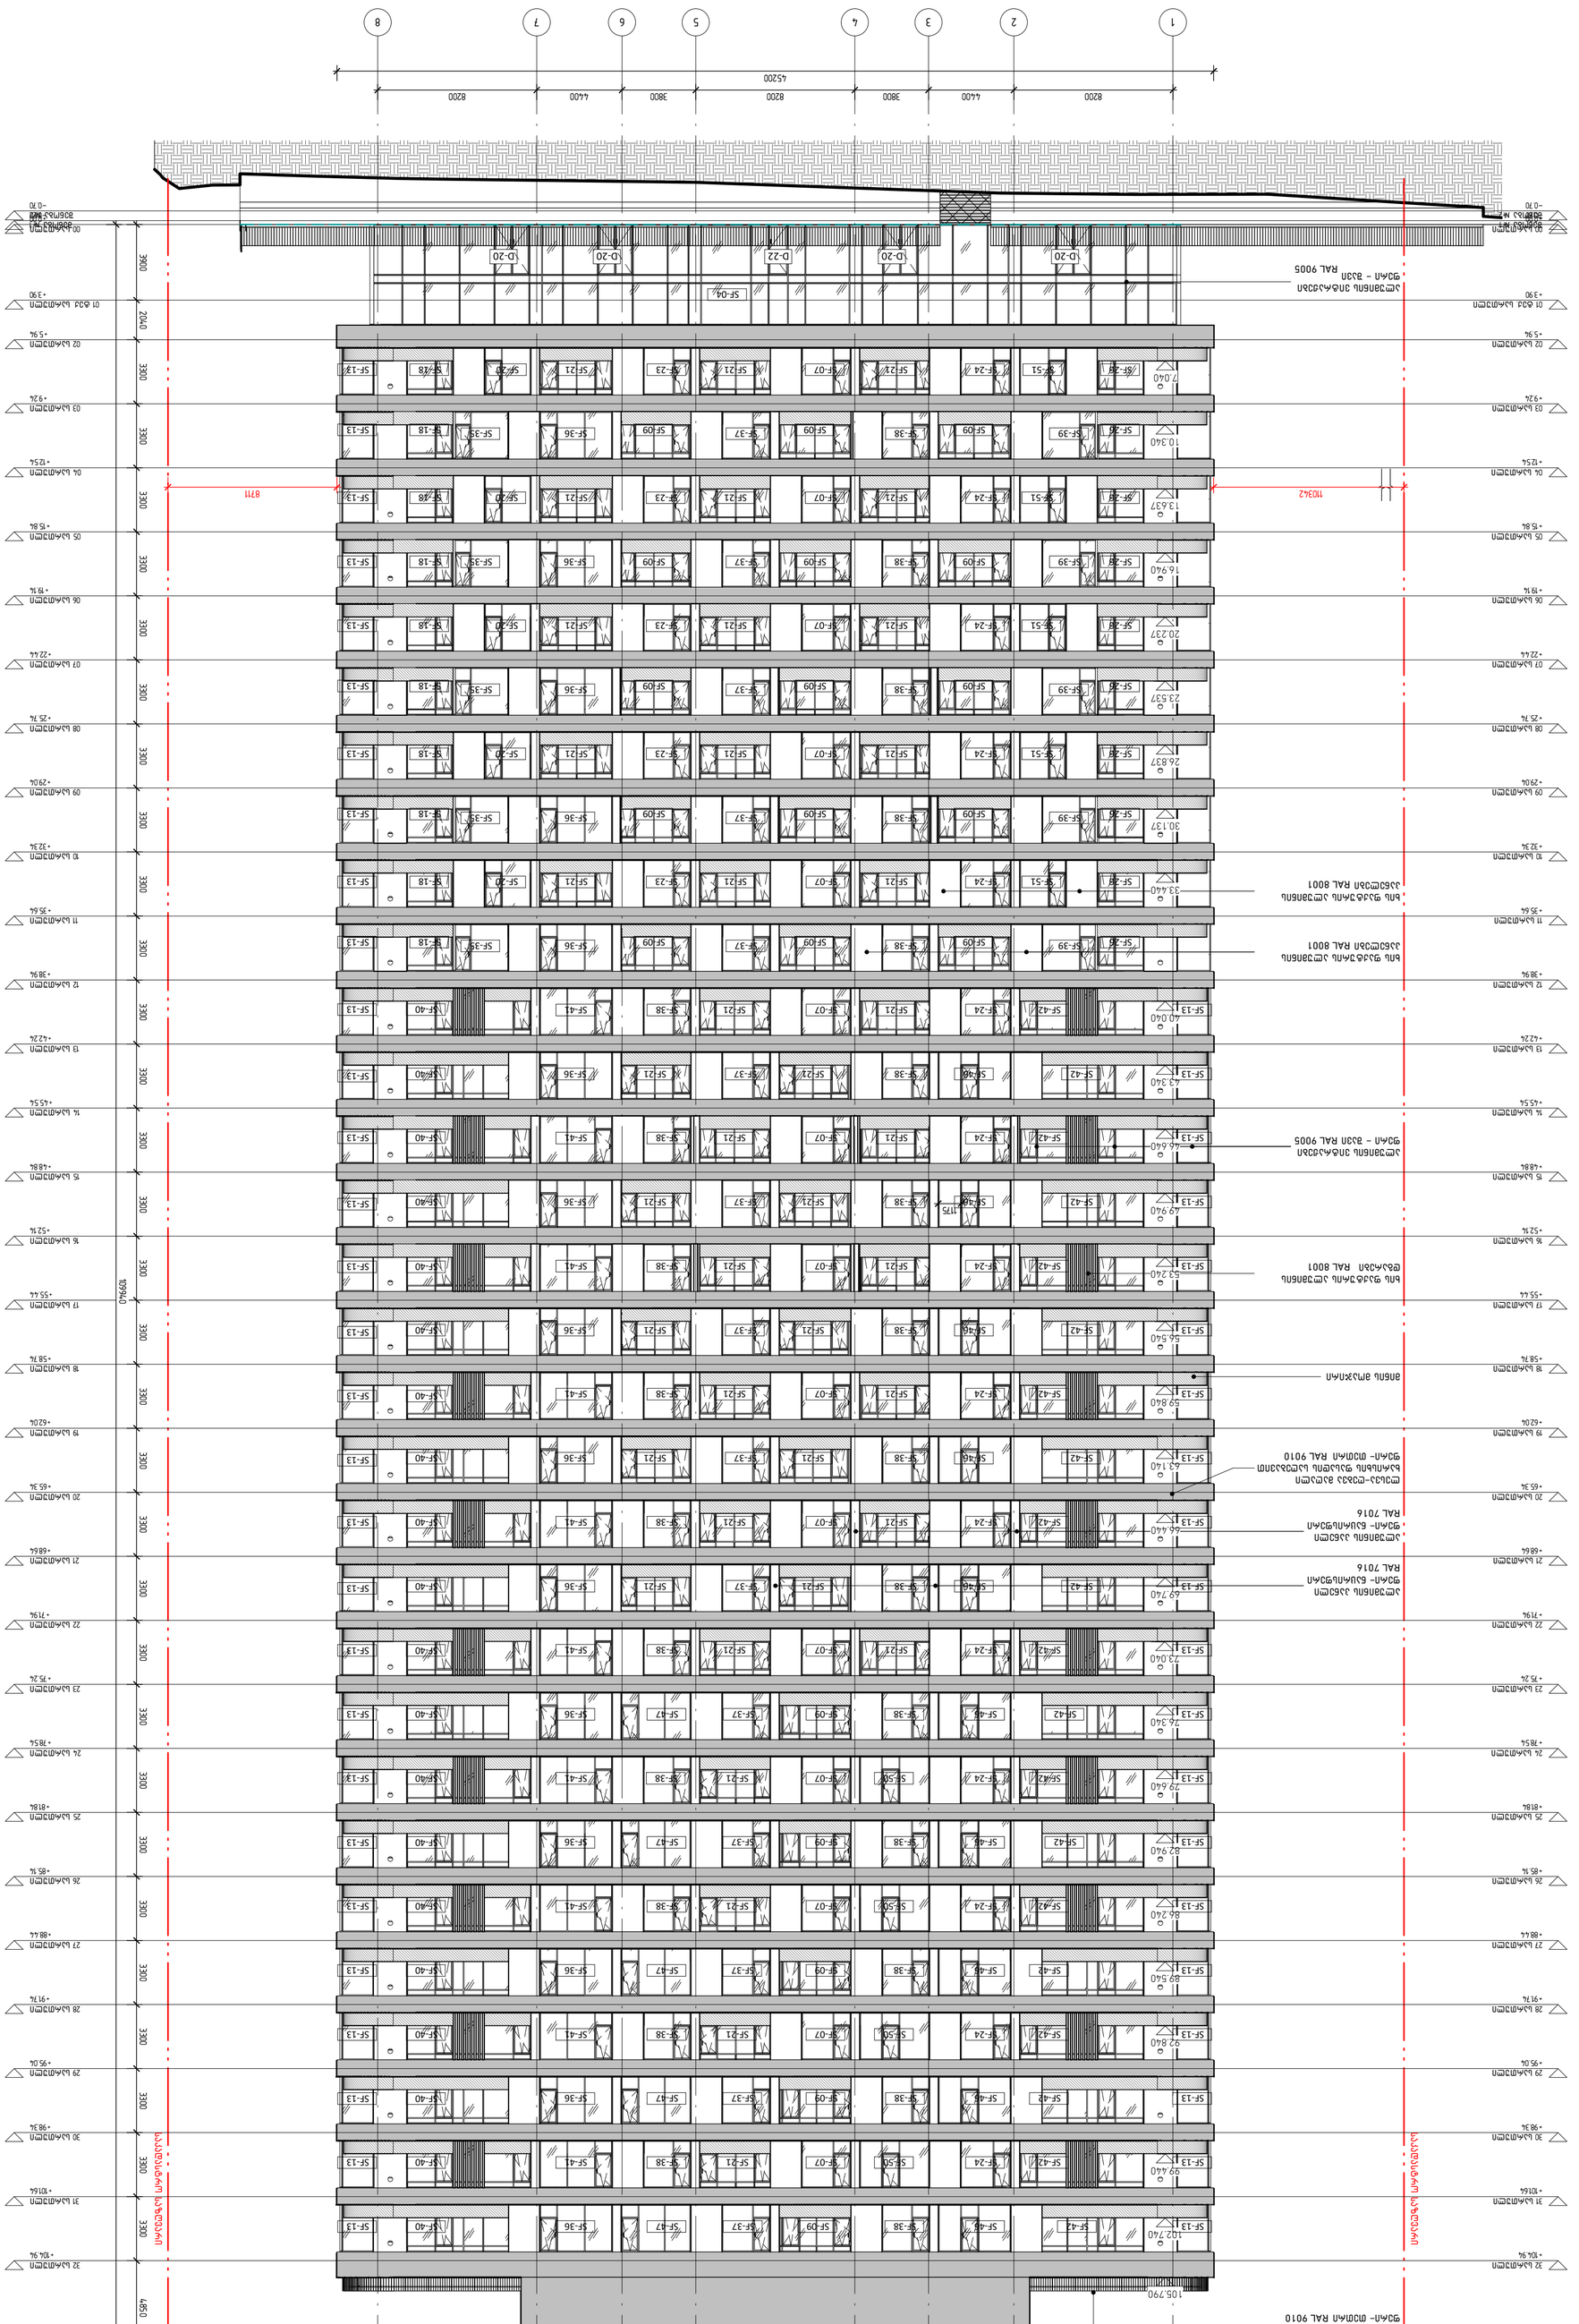


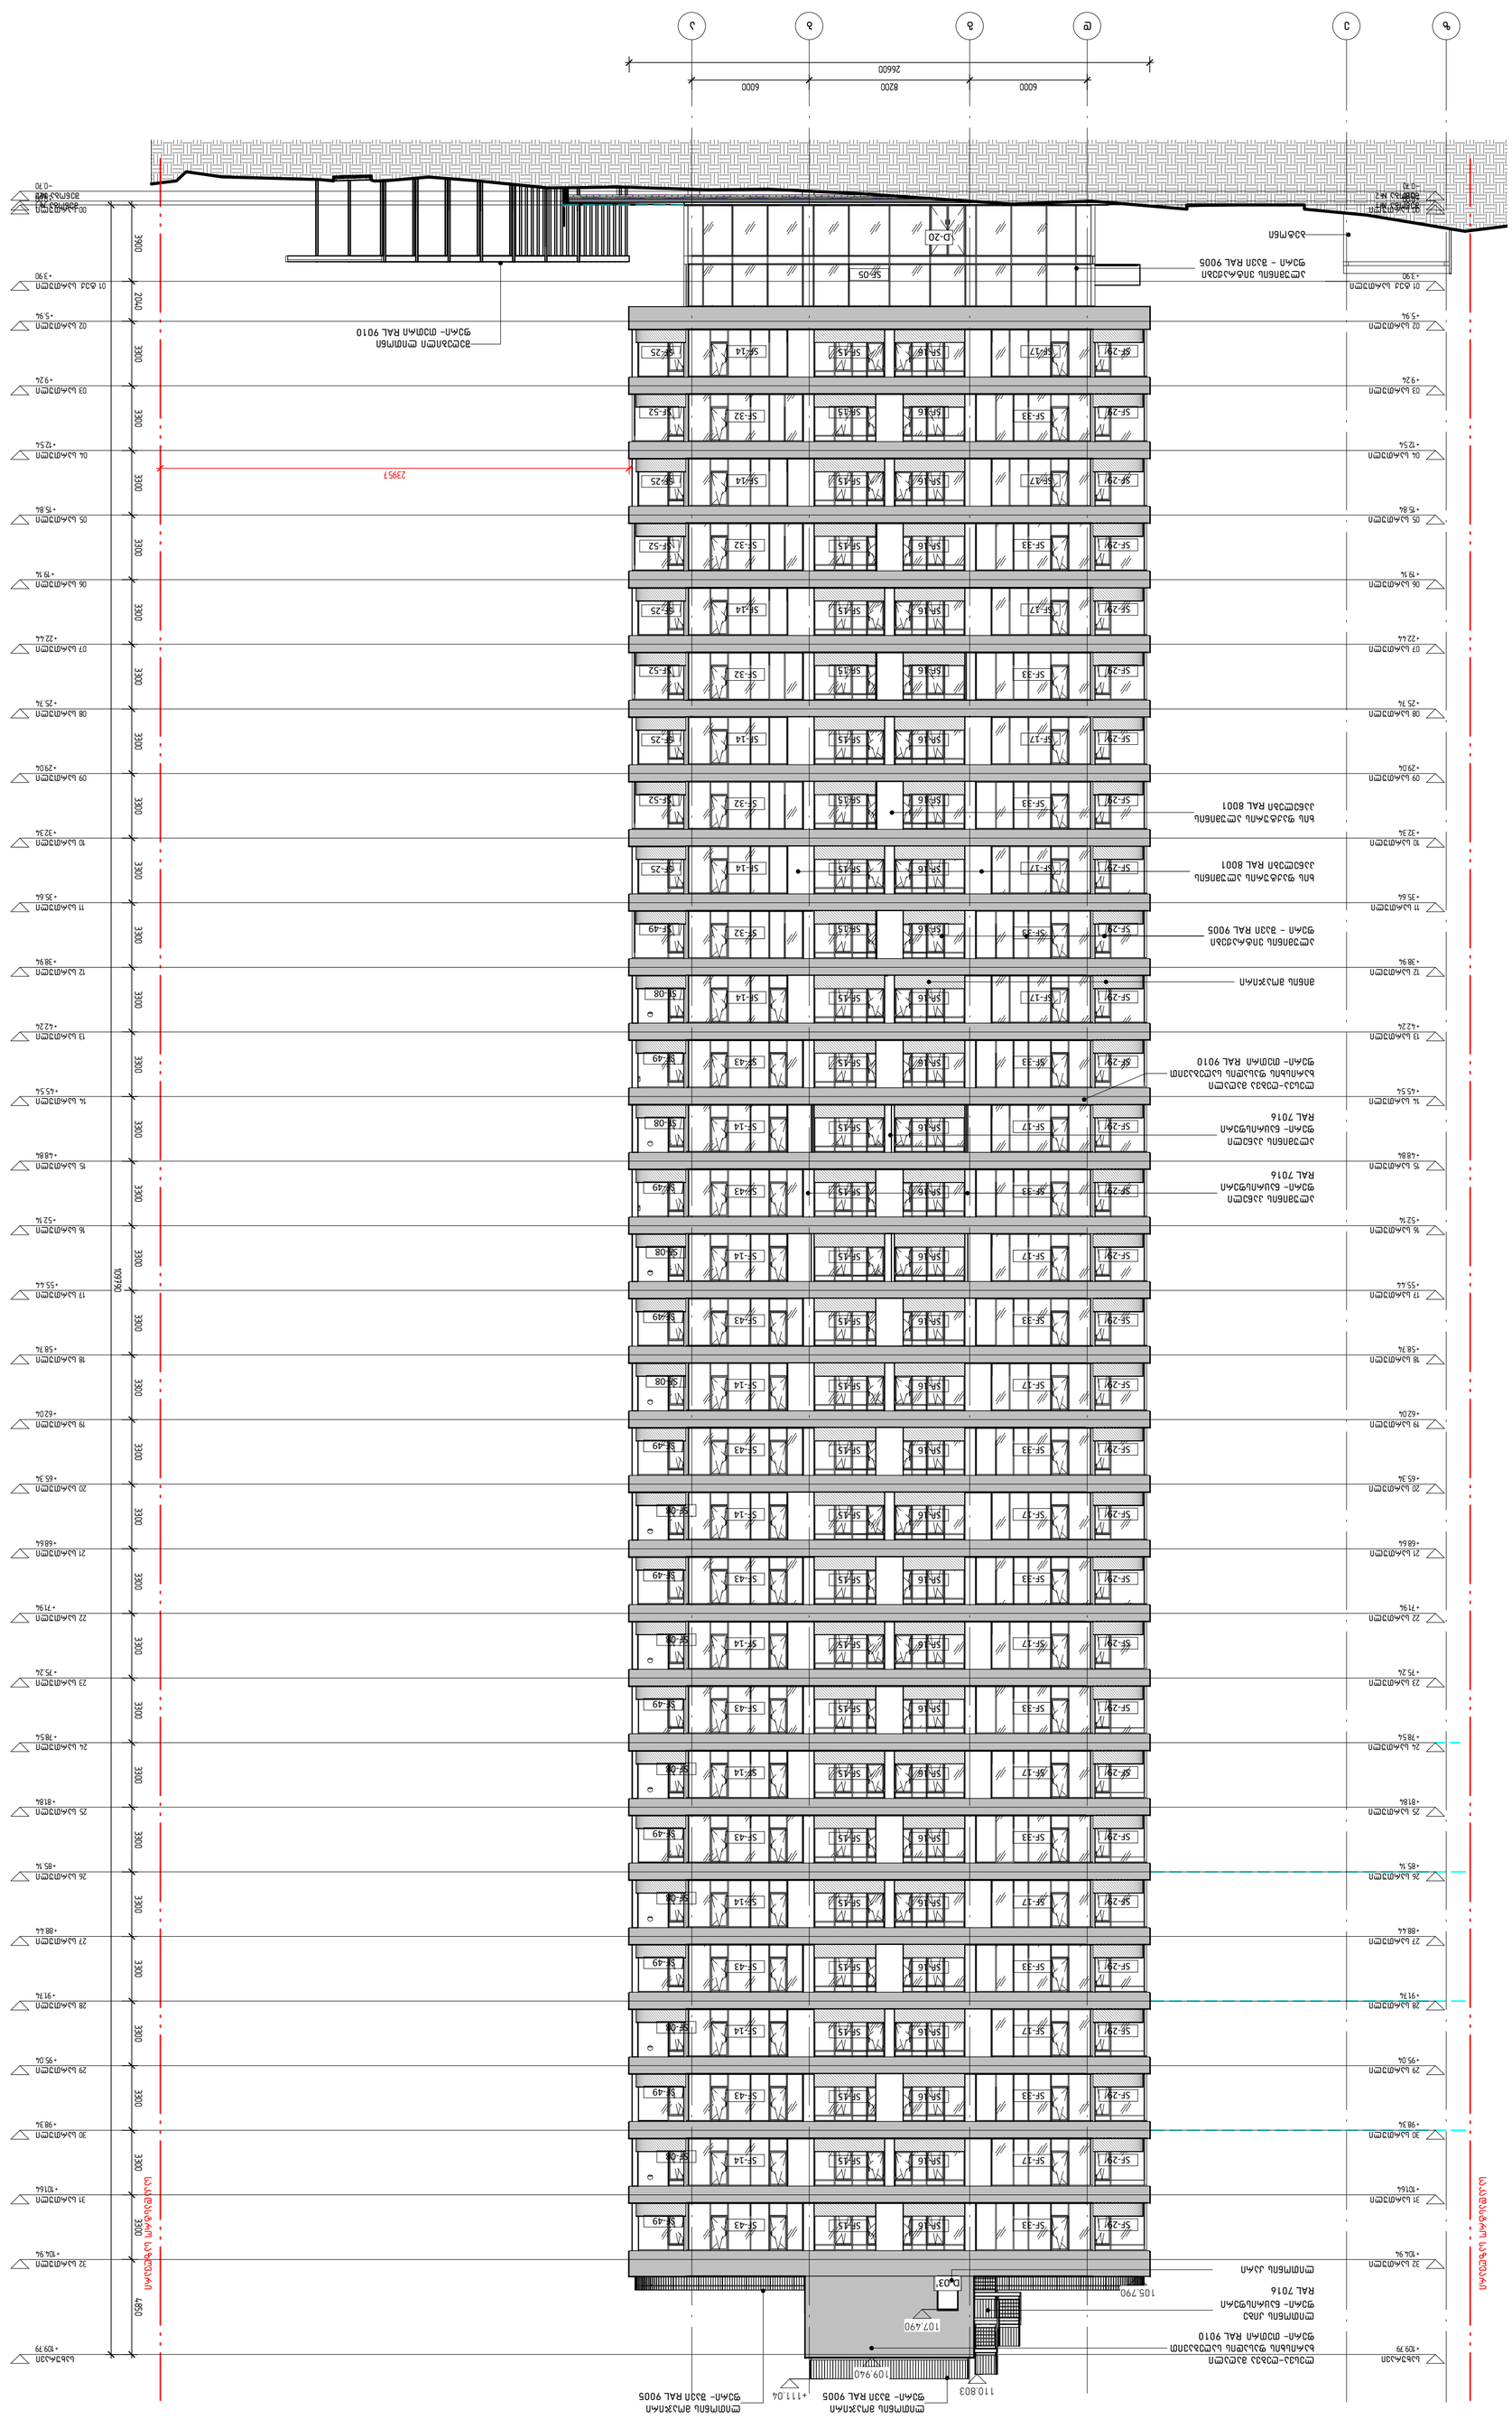
ფასადი ლ-ე მონაკვეთი
1 : 200
6000
8200
6000
26600
ე
დ
გ
ბ
ა
+0.00 = +474.800
19.12.2022
მშენებლობის ნებართვა
ტექნიკური პროექტი
ნაგებობის დასახელება
ფასადი ლ-ე მონაკვეთი
A-204
A1
C:\Users\User\Documents\Arch_Tbilisi Gardens_RVT21_m.nianri3.rvt

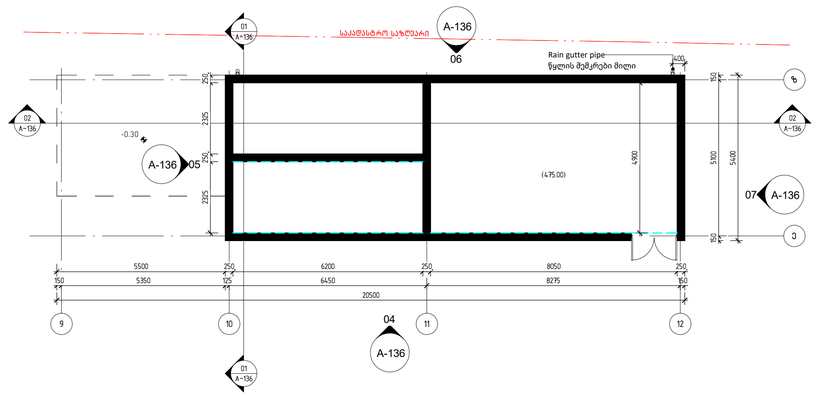


TECHNICAL BUILDING PLAN +0.20 LEVEL

1 : 100

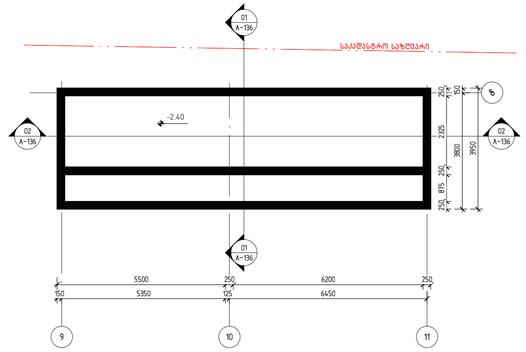


TECHNICAL BUILDING PLAN -2.40 LEVEL

1 : 100

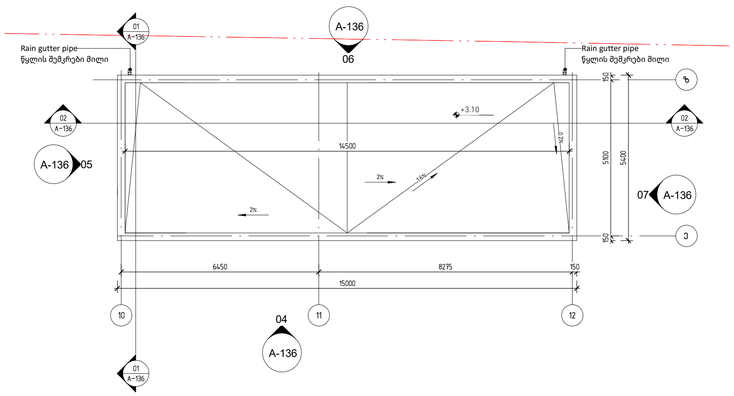


TECHNICAL BUILDING ROOF

1 : 100

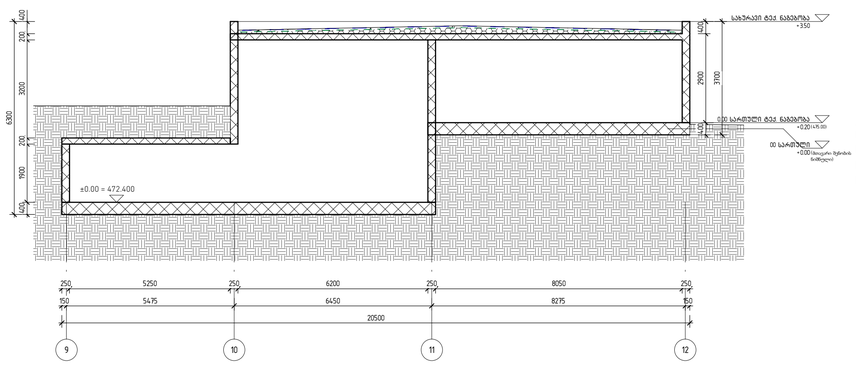


SECTION 02

1 : 100

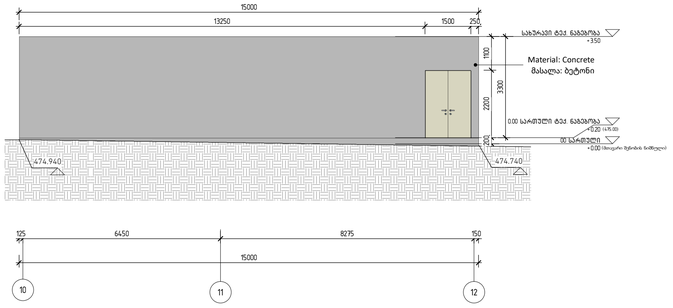


ELEVATION 04 _ 10-12 GRID POINTS

1 : 100

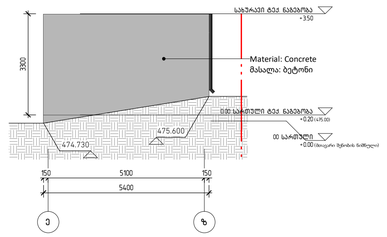


ELEVATION 07 _ E-Z GRID POINTS

1 : 100

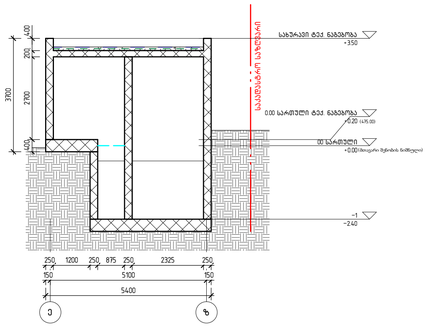


SECTION 01

1 : 100

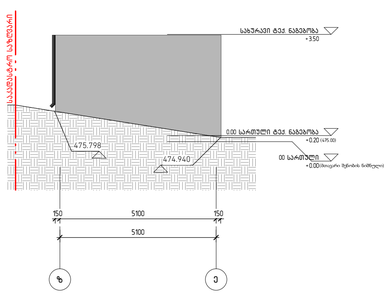

ELEVATION 05 _ Z-E GRID POINTS

1 : 100

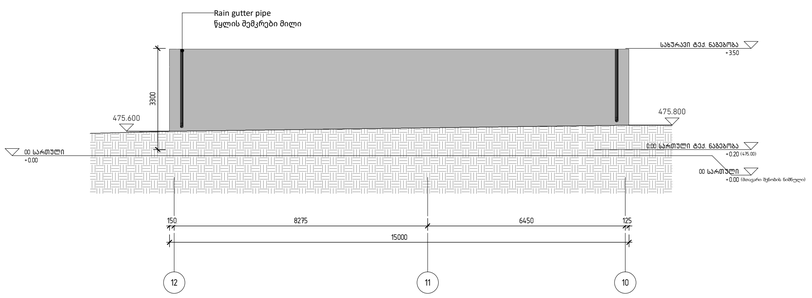

ELEVATION 06 _ 12-9 GRID POINTS

1 : 100

დემარკი
არქიტექტურული კომპანია
DMARK
ARCHITECTURAL COMPANY
www.dmark.ge

პროექტის დასახელება
მრავალბინიანი საცხოვრებელი სახლი
PROJECT NAME
Tenement House

პროექტის მისამართი
ქ. თბილისი, ასათიანის ქ. № 10
01.10.15.014.030
PROJECT ADDRESS
TBILISI, ASATIANI STR #10
01.10.15.014.030


დამკვეთი
PROJECT IMPLEMENATION UNIT/CLIENT
BD property

სტ	19.12.2022
SD	SCHEMATIC DESIGN
გამოშვება 01	ISSUE 01
შეკვეთის № ORDER NO.	12.006
CAD DWG ფაილი CAD DWG FILE	name.dwg
შესრულებულია DRAWN BY	ნმ, შზ, თგ NM, SZ, TG
შემოწმებულია CHECKED BY	ვა VA.
საავტორო უფლებები COPYRIGHT	დემარკი DMARK

ნახაზის დასახელება
ტექნიკური ნაგებობა
DRAWING NAME
TECHNICAL BUILDING


A-136

A1

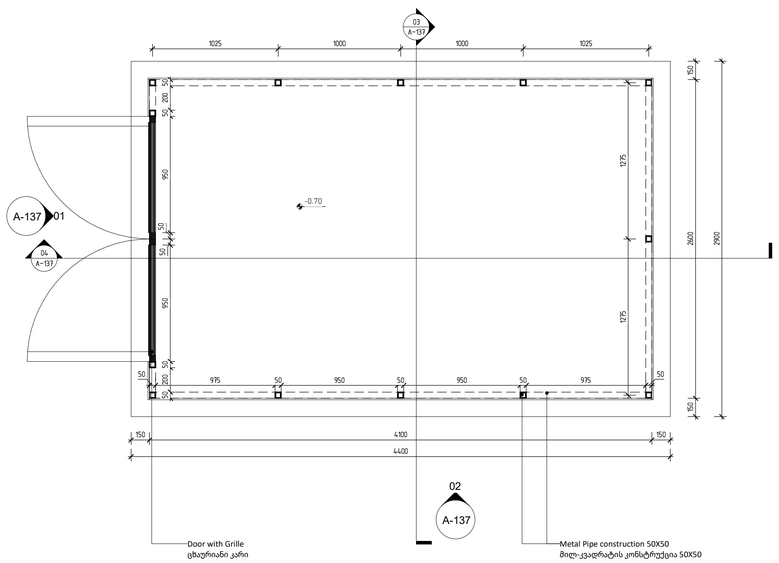


VENT BUILDING PLAN -0.70 LEVEL

1 : 25

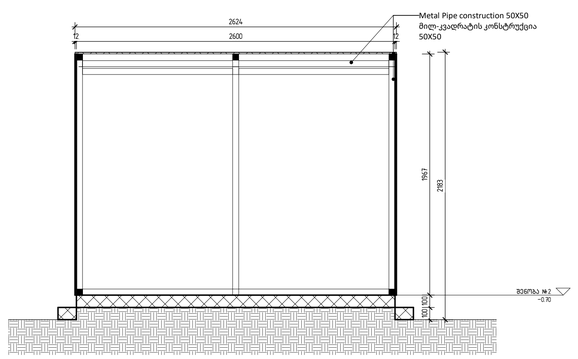


VENT BUILDING SECTION 03

1 : 25

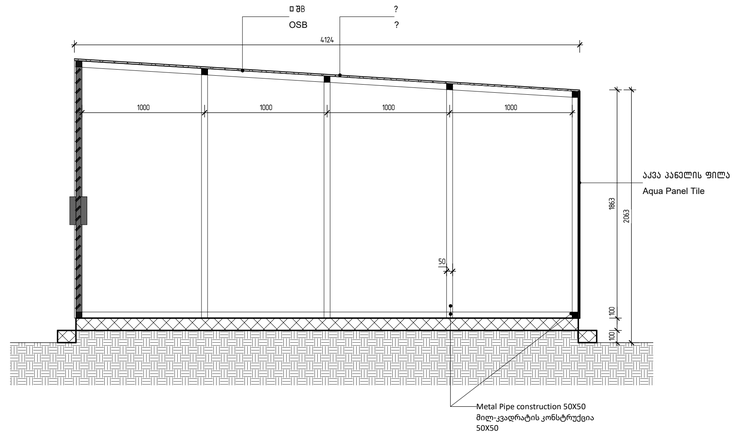


VENT BUILDING SECTION 04

1 : 25

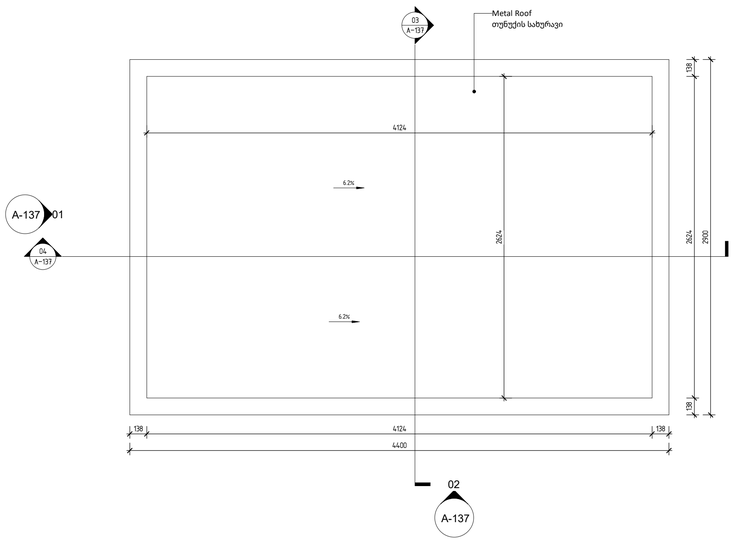


VENT BUILDING ROOF PLAN

1 : 25

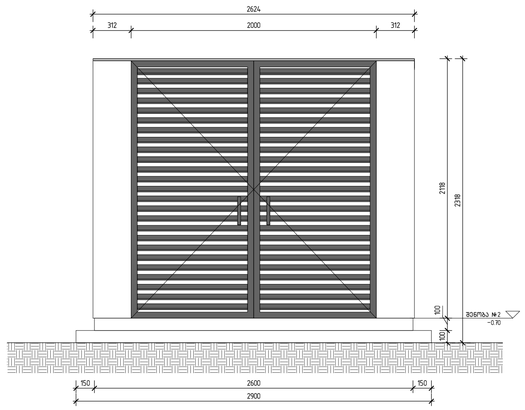

VENT BUILDING ELEVATION 01

1 : 25

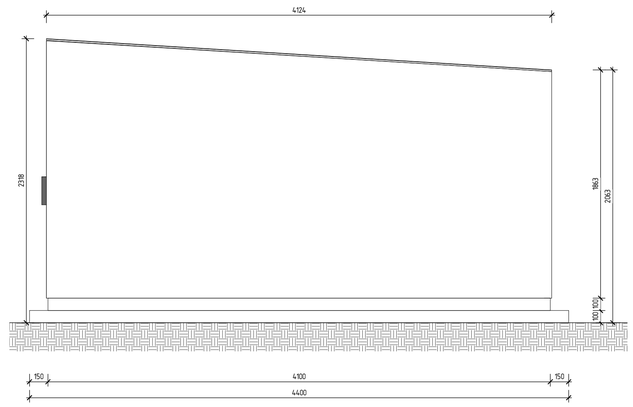

VENT BUILDING ELEVATION 02

1 : 25

დემარკი
არქიტექტურული კომპანია
DMARK
ARCHITECTURAL COMPANY
www.dmark.ge

პროექტის დასახელება
მრავალბინიანი საცხოვრებელი სახლი
PROJECT NAME
Tenement House

პროექტის მისამართი
ქ. თბილისი, ასათიანის ქ. № 10
01.10.15.014.030

PROJECT ADDRESS
TBILISI, ASATIANI STR #10
01.10.15.014.030

შემკვეთი
PROJECT IMPLEMENATION UNIT/CLIENT
BD property


ს.პ 19.12.2022	სამუშაო პროექტი
SD	SCHEMATIC DESIGN
გამოშვება 01	ISSUE 01
შეკვეთის №	12.006
ORDER NO.	
CAD DWG ფაილი	name.dwg
CAD DWG FILE	
შესრულება	ნმ. შზ. თგ.
DRAWN BY	NM, SZ, TG
შეამოწმა	ვა.
CHECKED BY	VA.
საავტორო უფლებები	დმარკი
COPYRIGHT	DMARK

ნახაზის დასახელება
ვენტ-ჯიხური
DRAWING NAME
VENT-BUILDING

A-137


A1

შენიშვნა: მიწისპირა სართულის გარდა, ყველა სართულზე მოეწყობა, არასაფასადე სისტემის (ანუ შეკიდული ფასადი) ტიპის, ქარ-ვიტრაჟები და ფანჯრები

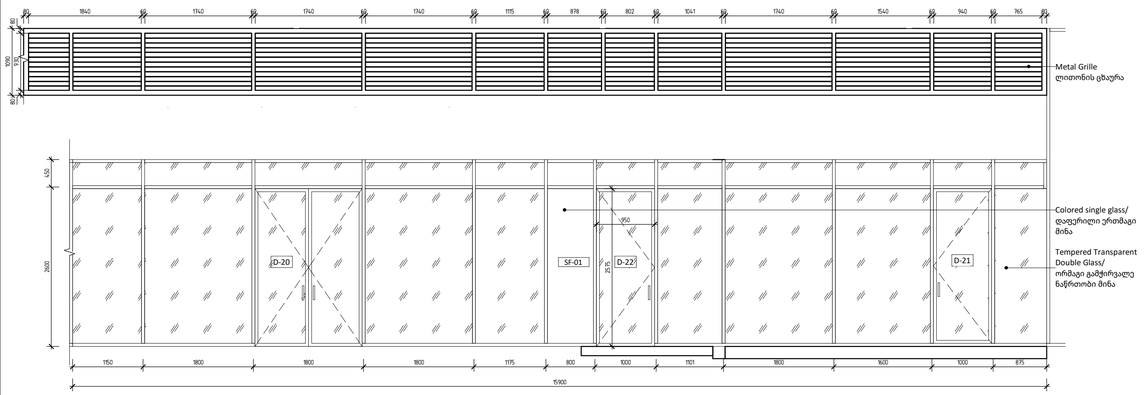


STOREFRONT 01

1 : 50

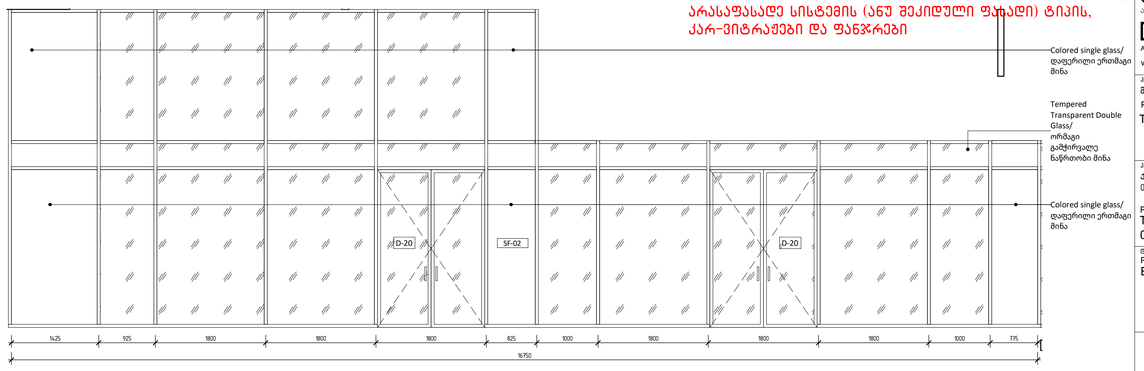


STOREFRONT 02

1 : 50

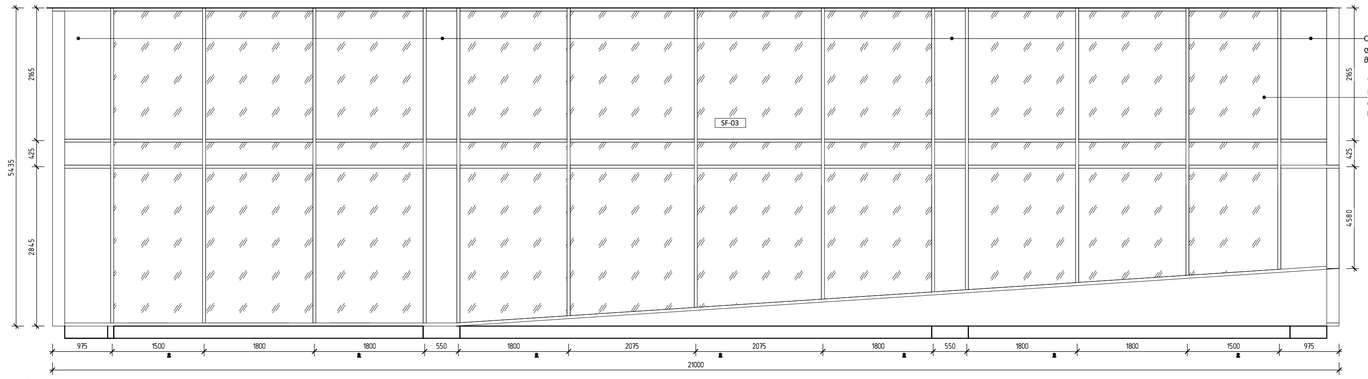


STOREFRONT 03

1 : 50

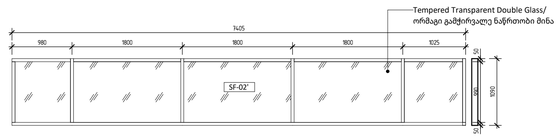


STOREFRONT 02'

1 : 50

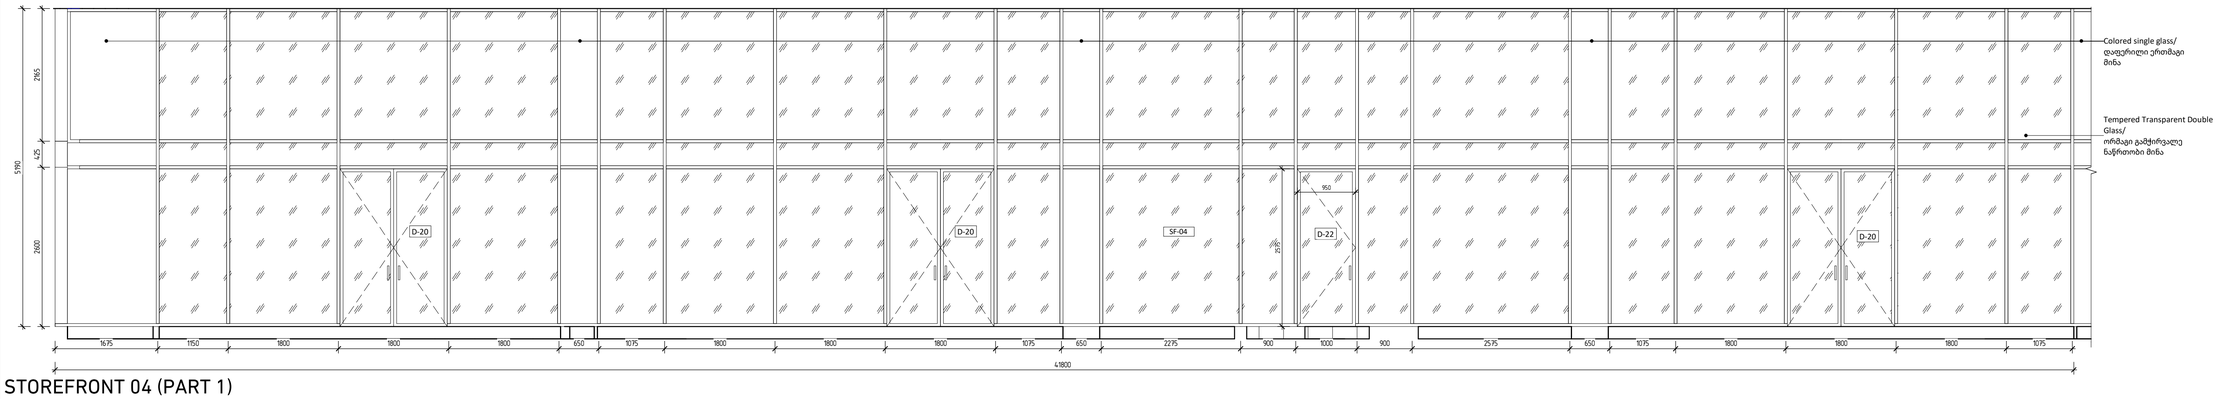


STOREFRONT 04 (PART 1)

1 : 50

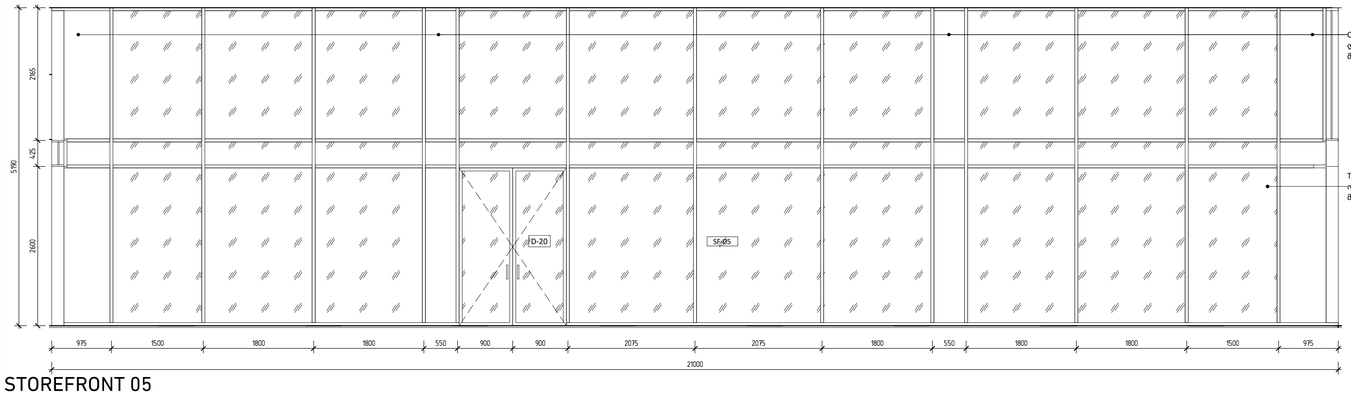

STOREFRONT 05

1 : 50

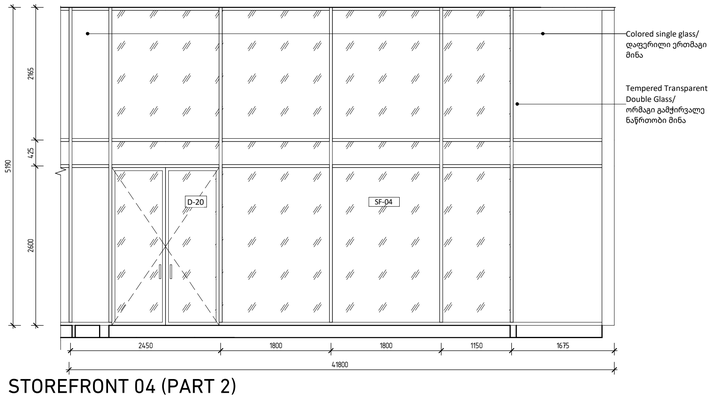

STOREFRONT 04 (PART 2)

1 : 50

დემარკი
არქიტექტურული კომპანია
DMARK
ARCHITECTURAL COMPANY
www.dmark.ge

პროექტის დასახელება
მრავალბინიანი საცხოვრებელი სახლი
PROJECT NAME
Tenement House

პროექტის მისამართი
ქ. თბილისი, ასათიანის ქ. № 10
01.10.15.014.030
PROJECT ADDRESS
TBILISI, ASATIANI STR #10
01.10.15.014.030

დამკვეთი
PROJECT IMPLEMENATION UNIT/CLIENT
BD property


ეტ 19.12.2022	სკიზის პროექტი
SD	SCHEMATIC DESIGN
გამოშვება 01	ISSUE 01
შეკვეთის №	12.006
ORDER NO.	
CAD DWG ფაილი	name.dwg
CAD DWG FILE	
შეასრულა	ნმ, შზ, თნ
DRAWN BY	NM, SZ, TG
შეამოწმა	ვა.
CHECKED BY	VA.
საავტორო უფლებები	დემარკი
COPYRIGHT	DMARK

ნახაზის დასახელება
ვიტრაჟების სპეციფიკაცია
DRAWING NAME
STOREFRONT SPECIFICATION


A-601

A1


შენიშვნა: მიწისპირა სართულის გარდა, ყველა სართულზე მოეწყობა, არასაფასადე სისტემის (ანუ შეკიდული ფასადი) ტიპის, ქარ-ვიტრაჟები და ფანჯრები

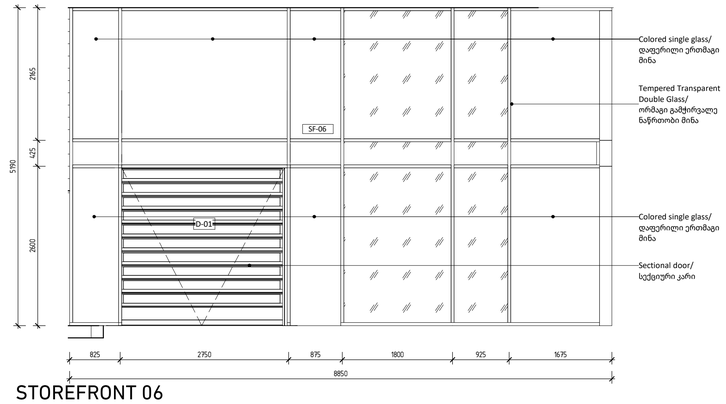


STOREFRONT 06
1 : 50

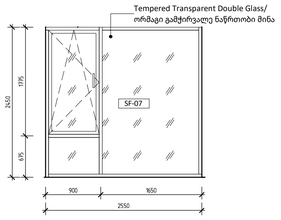


STOREFRONT 07
1 : 50

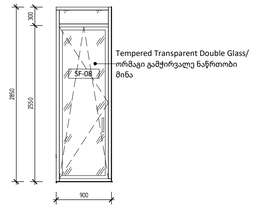


STOREFRONT 08
1 : 50

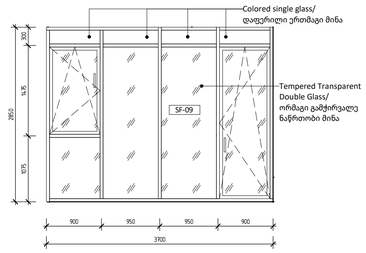


STOREFRONT 09
1 : 50

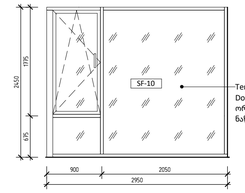

STOREFRONT 10
1 : 50

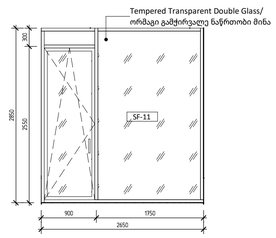


STOREFRONT 11
1 : 50

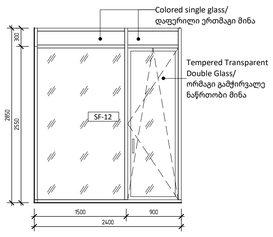


STOREFRONT 12
1 : 50




STOREFRONT 13
1 : 50

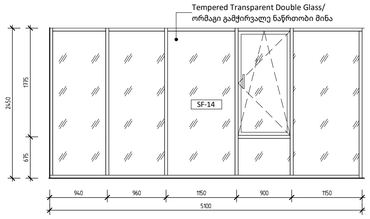


STOREFRONT 14
1 : 50

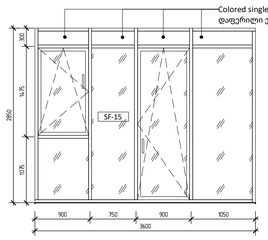


STOREFRONT 15
1 : 50

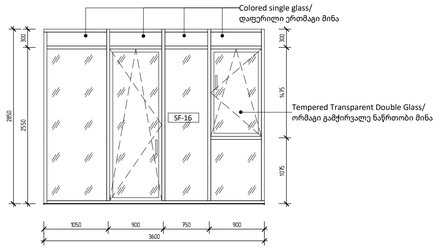


STOREFRONT 16
1 : 50

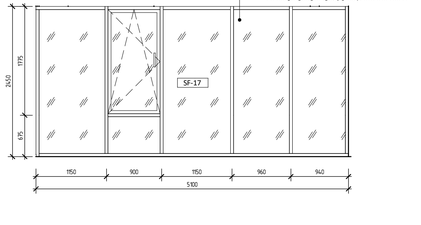


STOREFRONT 17
1 : 50

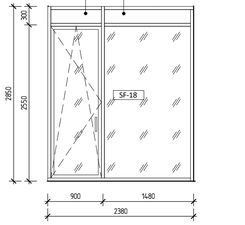


STOREFRONT 18
1 : 50

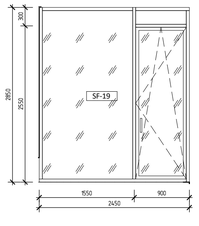


STOREFRONT 19
1 : 50

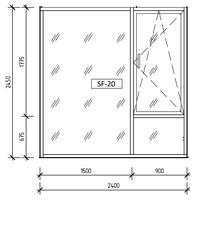


STOREFRONT 20
1 : 50

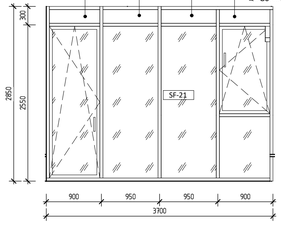


STOREFRONT 21
1 : 50

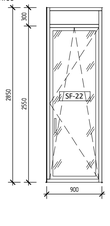


STOREFRONT 22
1 : 50

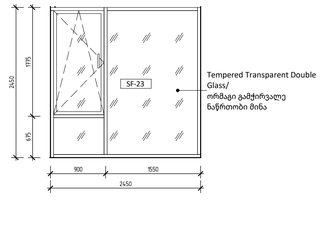


STOREFRONT 23
1 : 50

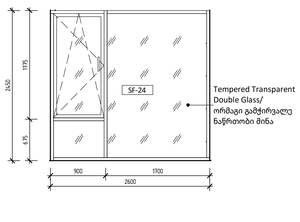


STOREFRONT 24
1 : 50

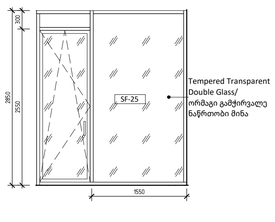

STOREFRONT 25
1 : 50

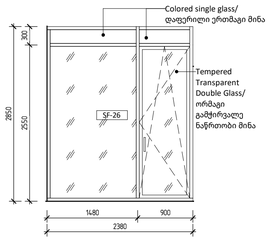


STOREFRONT 26
1 : 50

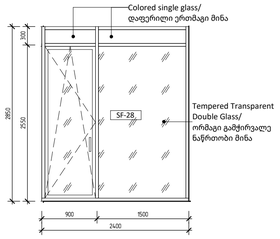


STOREFRONT 28
1 : 50




STOREFRONT 29
1 : 50

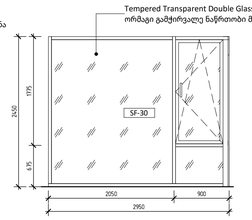


STOREFRONT 30
1 : 50

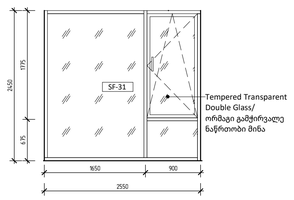


STOREFRONT 31
1 : 50

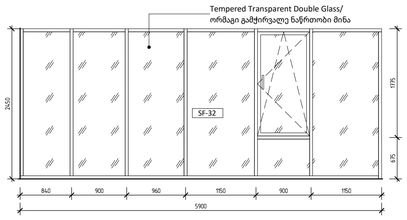


STOREFRONT 32
1 : 50

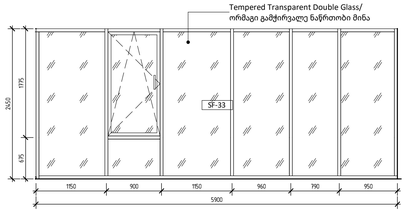


STOREFRONT 33
1 : 50

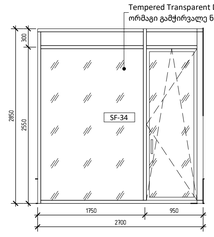


STOREFRONT 34
1 : 50

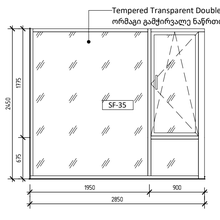

STOREFRONT 35
1 : 50

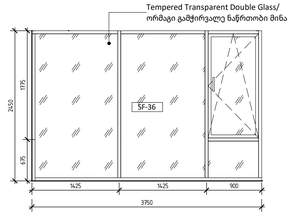

STOREFRONT 36
1 : 50

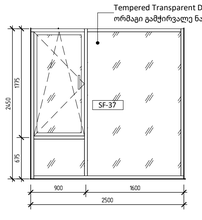

STOREFRONT 37
1 : 50

დემარკი
არქიტექტურული კომპანია
DMARK
ARCHITECTURAL COMPANY
DMARK ARCHITECTURAL COMPANY
www.dmark.ge

პროექტის დასახელება
მრავალბინიანი საცხოვრებელი სახლი
PROJECT NAME
Tenement House

პროექტის მისამართი
ქ. თბილისი, ასათიანის ქ. №10
01.10.15.014.030
PROJECT ADDRESS
TBILISI, ASATIANI STR #10
01.10.15.014.030

შემსრული
PROJECT IMPLEMENATION UNIT/CLIENT
BD property


ეტ	19.12.2022 სამშენებლო პროექტი
SD	SCHEMATIC DESIGN
გამოშვება N	ISSUE 01
შეკვეთის №	12.006
ORDER NO.	
CAD DWG ფაილი	name.dwg
CAD DWG FILE	
შეასრულა	ნმ, შზ, თმ
DRAWN BY	NM, SZ, TG
შეამოწმა	ვა
CHECKED BY	VA.
საავტორო უფლებები	დემარკი
COPYRIGHT	DMARK


ნახაზის დასახელება
ვიტრაჟების სპეციფიკაცია
DRAWING NAME
STOREFRONT SPECIFICATION


A-602

A1


შენიშვნა: მიწისპირა სართულის გარდა, ყველა სართულზე მოეწყობა, არასაფასადე სისტემის (ანუ შეკიდული ფასადი) ტიპის, ქარ-ვიტრაჟები და ფანჯრები

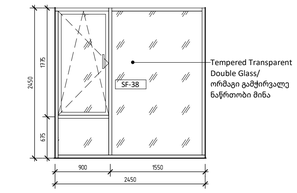

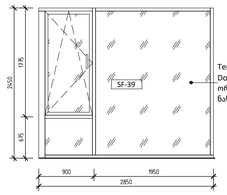


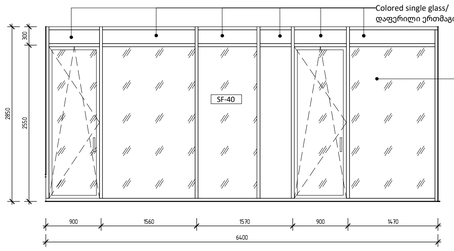


STOREFRONT 38
1 : 50

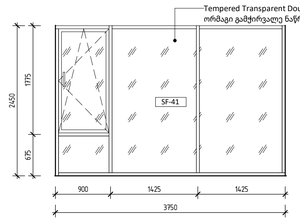


STOREFRONT 39
1 : 50

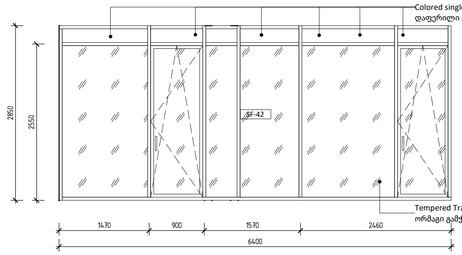


STOREFRONT 40
1 : 50

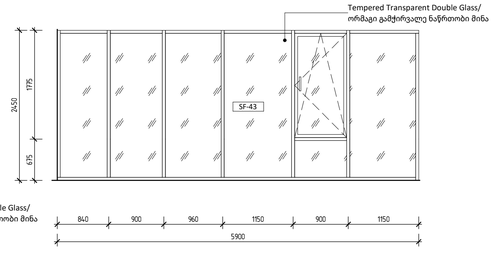


STOREFRONT 41
1 : 50

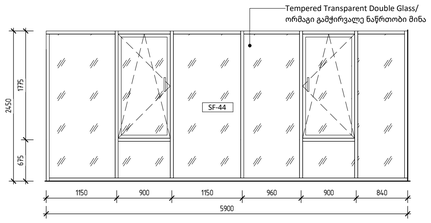


STOREFRONT 42
1 : 50

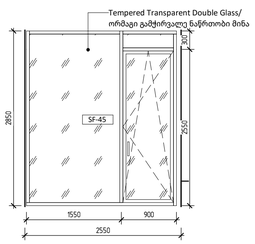


STOREFRONT 43
1 : 50

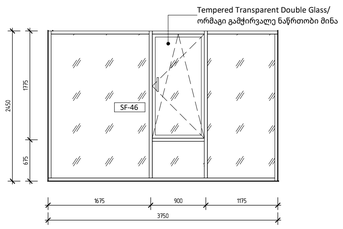


STOREFRONT 44
1 : 50

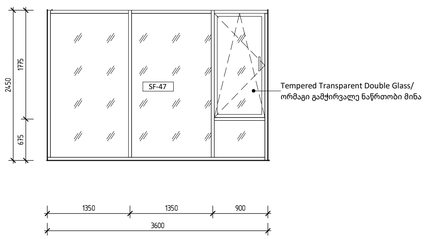


STOREFRONT 45
1 : 50

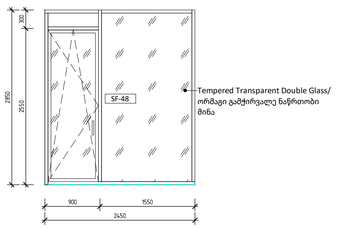


STOREFRONT 46
1 : 50

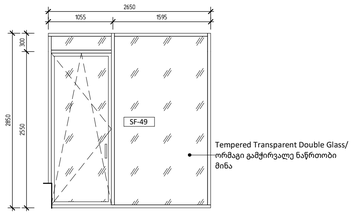


STOREFRONT 47
1 : 50

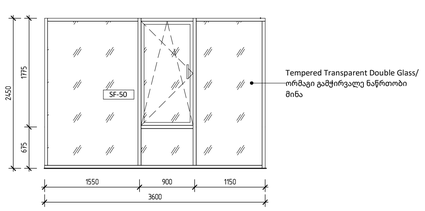

STOREFRONT 48
1 : 50

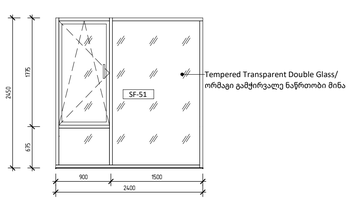

STOREFRONT 49
1 : 50

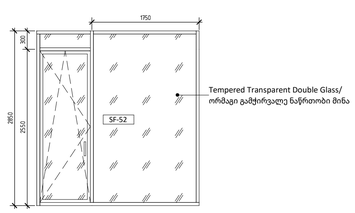

STOREFRONT 50
1 : 50

STOREFRONT 51
1 : 50

STOREFRONT 52
1 : 50

STOREFRONT SPECIFICATION / ვიტრაჟების სპეციფიკაცია

MARK / მარკა	COUNT / რაოდენობა	HEIGHT, MM / სიმაღლე, მმ	WIDTH, MM / სიგანე, მმ	AREA 1 pc, m2 / ფართი 1 ცალი, მ²	TOTAL AREA, m2 / საერთო ფართი, მ²	MATERIAL / მასალა
SF-01	1	3050	15900	48.5	48.5	aluminiun/ალუმინი
SF-02	1	5190	16850	69.9	69.9	aluminiun/ალუმინი
SF-02'	1	5390	16850	8.1	8.1	aluminiun/ალუმინი
SF-03	1	5190	20800	101.2	101.2	aluminiun/ალუმინი
SF-04	1	5190	41400	214.9	214.9	aluminiun/ალუმინი
SF-05	1	5190	20600	106.9	106.9	aluminiun/ალუმინი
SF-06	1	5190	8650	37.9	37.9	aluminiun/ალუმინი
SF-07	45	2450	2550	6.2	281.1	aluminiun/ალუმინი
SF-08	57	2850	900	2.6	146.2	aluminiun/ალუმინი
SF-09	50	2850	3700	10.5	527.3	aluminiun/ალუმინი
SF-10	30	2450	2950	7.2	216.8	aluminiun/ალუმინი
SF-11	31	2850	2650	7.6	234.1	aluminiun/ალუმინი
SF-12	30	2850	2400	6.8	205.2	aluminiun/ალუმინი
SF-13	120	2850	1650	4.7	567.2	aluminiun/ალუმინი
SF-14	30	2450	5100	12.5	374.9	aluminiun/ალუმინი
SF-15	60	2850	3600	10.3	615.6	aluminiun/ალუმინი
SF-16	60	2850	3600	10.3	615.6	aluminiun/ალუმინი
SF-17	30	2450	5100	12.5	374.9	aluminiun/ალუმინი
SF-18	10	2850	2380	6.8	67.8	aluminiun/ალუმინი
SF-19	5	2850	2450	7.0	34.9	aluminiun/ალუმინი
SF-20	5	2450	2400	5.9	29.4	aluminiun/ალუმინი
SF-21	71	2850	3700	10.5	748.7	aluminiun/ალუმინი
SF-22	70	2850	900	2.6	179.6	aluminiun/ალუმინი
SF-23	5	2450	2450	6.0	30.0	aluminiun/ალუმინი
SF-24	15	2450	2600	6.4	95.6	aluminiun/ალუმინი
SF-25	5	2850	2450	7.0	34.9	aluminiun/ალუმინი
SF-26	10	2850	2380	6.8	67.8	aluminiun/ალუმინი
SF-28	30	2850	2400	6.8	205.2	aluminiun/ალუმინი
SF-29	30	2850	2650	7.6	226.6	aluminiun/ალუმინი
SF-30	32	2450	2950	7.2	231.3	aluminiun/ალუმინი
SF-31	32	2450	2550	6.2	199.9	aluminiun/ალუმინი
SF-32	10	2450	5900	14.5	144.6	aluminiun/ალუმინი
SF-33	20	2450	5900	14.5	289.1	aluminiun/ალუმინი
SF-34	5	2850	2650	7.6	37.8	aluminiun/ალუმინი
SF-35	5	2450	2850	7.0	34.9	aluminiun/ალუმინი
SF-36	15	2450	3750	9.2	137.8	aluminiun/ალუმინი
SF-37	15	2450	2500	6.1	91.9	aluminiun/ალუმინი
SF-38	25	2450	2450	6.0	150.1	aluminiun/ალუმინი
SF-39	5	2450	2850	7.0	34.9	aluminiun/ალუმინი
SF-40	20	2850	6400	18.2	364.8	aluminiun/ალუმინი
SF-41	10	2450	3750	9.2	91.9	aluminiun/ალუმინი
SF-42	20	2850	6400	18.2	364.8	aluminiun/ალუმინი
SF-43	20	2450	5900	14.5	289.1	aluminiun/ალუმინი
SF-44	10	2450	5900	14.5	144.6	aluminiun/ალუმინი
SF-45	10	2850	2450	7.0	69.8	aluminiun/ალუმინი
SF-46	10	2450	3750	9.2	91.9	aluminiun/ალუმინი
SF-47	5	2450	3650	8.8	44.1	aluminiun/ალუმინი
SF-48	5	2850	2450	7.0	34.9	aluminiun/ალუმინი
SF-49	11	2850	2650	7.6	83.1	aluminiun/ალუმინი
SF-50	4	2450	3600	8.8	35.3	aluminiun/ალუმინი
SF-51	5	2450	2400	5.9	29.4	aluminiun/ალუმინი
SF-52	4	2850	2650	7.6	30.2	aluminiun/ალუმინი
jami	1104				9492.6	

დემარკი
არქიტექტურული კომპანია
DMARK
ARCHITECTURAL COMPANY
www.dmark.ge

პროექტის დასახელება
მრავალბინიანი საცხოვრებელი სახლი
PROJECT NAME
Tenement House

პროექტის მისამართი
ქ. თბილისი, ასათიანის ქ. №10
01.10.15.014.030
PROJECT ADDRESS
TBILISI, ASATIANI STR #10
01.10.15.014.030

შემკვეთი
PROJECT IMPLEMENATION UNIT/CLIENT
BD property

ეტაპი	პროექტის სტადია
SD 19.12.2022	SCHEMATIC DESIGN
გამოშვება 01	ISSUE 01
პროექტის №	12.006
ORDER NO.	
CAD DWG ფაილი	name.dwg
CAD DWG FILE	
შესრულება	ნმ, შზ, თგ
DRAWN BY	NM, SZ, TG
შეამოწმა	ვა
CHECKED BY	VA.
საავტორო უფლებები	დემარკი
COPYRIGHT	DMARK


ნახაზის დასახელება
ვიტრაჟების სპეციფიკაცია
DRAWING NAME
STOREFRONT SPECIFICATION

A-603


A1

DOORS SPECIFICATION / კარების სპეციფიკაცია


MARK / მარკა	Title / სახელი	COUNT / რაოდენობა	WIDTH, MM / სიგანე, მმ	HEIGHT, MM / სიმაღლე, მმ	AREA 1 pc, m2 / ფართი 1 ცალი, მ²	TOTAL AREA, m2 / საერთო ფართი, მ²	OPENING / გაღება	FIRE RATING / ცეცხლმედეგობა	MATERIAL / მასალა	Panic Bar/პანიკა სახელურით
D-01	Dumpster Door/ნაგვის ოთახის კარი	1	2700	2575	7.0	7.0	-	45 min	Metal / ლითონი	
D-02	Technical Balcony Door/ტექნიკური აივნის კარი	30	1050	2200	2.3	69.3	RIGHT/მარჯვენა	30 min	METAL/ლითონი	NO/არა
D-03	Staircase Door/კიბის უჯრედის კარი	35	1050	2200	2.3	80.9	RIGHT/მარჯვენა	90 min	METAL/ლითონი	Yes/დიახ
D-03'	Staircase Door/კიბის უჯრედის კარი	66	1050	2200	2.3	152.5	LEFT/მარცხენა	90 min	METAL/ლითონი	Yes/დიახ
D-04	Public WC Door/საჯარო საპირფარეშოს კარი	1	1050	2200	2.3	2.3	RIGHT/მარჯვენა		Veneered MDF/MDF ხის ანათალით	NO/არა
D-05	Technical Building Door/ტექნიკური ნაგებობის კარი	1	1500	2200	3.3	3.3	-	30 min	Metal / ლითონი	
D-06	Basement's Corridor Door/სარდაფების დერეფნის კარი	2	1050	2200	2.3	4.6	RIGHT/მარჯვენა	90 min	METAL/ლითონი	Yes/დიახ
D-06'	Basement's Corridor Door/სარდაფების დერეფნის კარი	2	1050	2200	2.3	4.6	LEFT/მარცხენა	90 min	METAL/ლითონი	Yes/დიახ
D-07	Storage Door/საწყობის კარი	2	1050	2200	2.3	4.6	RIGHT/მარჯვენა		METAL/ლითონი	NO/არა
D-07'	Storage Door/საწყობის კარი	2	1050	2200	2.3	4.6	LEFT/მარცხენა		METAL/ლითონი	NO/არა
D-08	Storage Door/საწყობის კარი	32	800	2200	1.8	56.3	RIGHT/მარჯვენა		METAL/ლითონი	NO/არა
D-08'	Storage Door/საწყობის კარი	32	800	2200	1.8	56.3	LEFT/მარცხენა		METAL/ლითონი	NO/არა
D-09	Elevator Lobby Door/ლიფტის ტამბურის კარი	33	1600	2200	3.5	116.2	-	1 Hour	METAL; Veneered MDF/ლითონი; MDF ხის ანათალით	Yes/დიახ
D-10	Basement's Corridor Door/სარდაფების დერეფნის კარი	2	1050	2200	2.3	4.6	RIGHT/მარჯვენა		METAL/ლითონი	NO/არა
D-10'	Basement's Corridor Door/სარდაფების დერეფნის კარი	2	1050	2200	2.3	4.6	LEFT/მარცხენა		METAL/ლითონი	NO/არა
D-11	Commercial Space Door/კომერციული ფართის კარი	5	1050	2200	2.3	11.6	RIGHT/მარჯვენა	90 min	Veneered MDF/MDF ხის ანათალით	Yes/დიახ
D-11'	Commercial Space Door/კომერციული ფართის კარი	5	1050	2200	2.3	11.6	LEFT/მარცხენა	90 min	Veneered MDF/MDF ხის ანათალით	Yes/დიახ
D-12	Technical Floor Door/ტექნიკური სართულის კარი	2	900	2200	2.0	4.0	RIGHT/მარჯვენა		METAL/ლითონი	NO/არა
D-12'	Technical Floor Door/ტექნიკური სართულის კარი	1	900	2200	2.0	2.0	LEFT/მარცხენა		METAL/ლითონი	NO/არა
D-13	Elevator Lobby Door/ლიფტის ტამბურის კარი	1	3100	2200	6.8	6.8	-		Veneered MDF/MDF ხის ანათალით	NO/არა
D-14	Commercial WC Door/კომერციულის საპირფარეშოს კარი	1	1050	2200	2.3	2.3	RIGHT/მარჯვენა		Veneered MDF/MDF ხის ანათალით	NO/არა
D-15	Apartment Entry Door/ბინის შესასვლელი კარი	122	1050	2200	2.3	281.8	RIGHT/მარჯვენა		METAL/ლითონი	NO/არა
D-15'	Apartment Entry Door/ბინის შესასვლელი კარი	119	1050	2200	2.3	274.9	LEFT/მარცხენა		METAL/ლითონი	NO/არა
D-16	Storage Door/საწყობის კარი	1	800	2200	1.8	1.8	RIGHT/მარჯვენა		METAL; Veneered MDF/ლითონი; MDF ხის ანათალით	NO/არა
D-17	Storage Door/საწყობის კარი	1	800	2200	1.8	1.8	LEFT/მარცხენა		METAL; Veneered MDF/ლითონი; MDF ხის ანათალით	NO/არა
D-18	Staircase Door/კიბის უჯრედის კარი	1	1050	2200	2.3	2.3	RIGHT/მარჯვენა	90 min	METAL; Veneered MDF/ლითონი; MDF ხის ანათალით	Yes/დიახ
D-19	Staircase and Corridor Door/კიბის უჯრედის და დერეფნის კარი	2	1050	2200	2.3	4.6	LEFT/მარცხენა	90 min	METAL; Veneered MDF/ლითონი; MDF ხის ანათალით	Yes/დიახ
D-20	Exterior Glass Door/ექსტერიერის შუშის კარი	8	875	2575	2.3	18.0	-		Tempered Glass/ნაწრთობი მინა	Yes/დიახ
D-21	Exterior Glass Door/ექსტერიერის შუშის კარი	1	950	2525	2.4	2.4	RIGHT/მარჯვენა		Tempered Glass/ნაწრთობი მინა	
D-22	Exterior Glass Door/ექსტერიერის შუშის კარი	2	950	2575	2.4	4.9	LEFT/მარცხენა		Tempered Glass/ნაწრთობი მინა	Yes/დიახ
D-23	Exterior Louver Door/ექსტერიერის ჟალუზიანი კარი	4	1000	2750	2.8	11.0	RIGHT/მარჯვენა	-	METAL/ლითონი	NO/არა
D-24	Shaft Double Door/შახტის ორფრთიანი კარი	31	900	2200	2.0	61.4	Double/ორფრთიანი	90 min	METAL; Veneered MDF/ლითონი; MDF ხის ანათალით	
		550				1274.7				

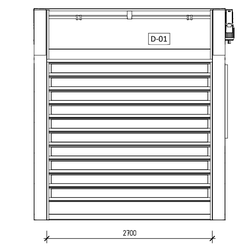


D-01
1 : 50

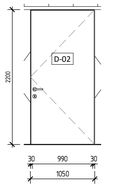


D-02
1 : 50

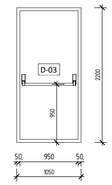


D-03
1 : 50

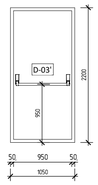


D-03'
1 : 50

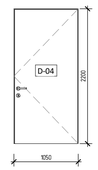


D-04
1 : 50

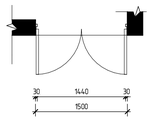


D-05
1 : 50

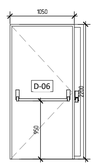


D-06
1 : 50

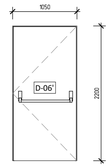


D-06'
1 : 50

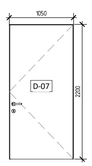


D-07
1 : 50

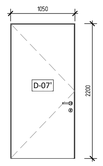


D-07'
1 : 50

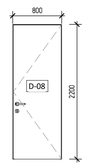


D-08
1 : 50

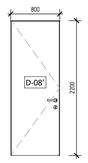


D-08'
1 : 50

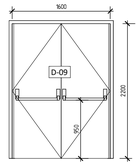


D-09
1 : 50

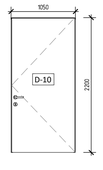


D-10
1 : 50

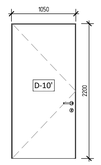


D-10'
1 : 50

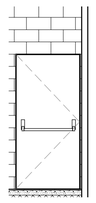


D-11
1 : 50

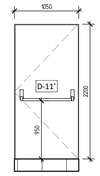


D-11'
1 : 50

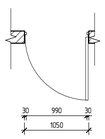


D-06
1 : 50

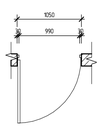


D-06'
1 : 50

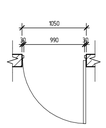


D-07
1 : 50

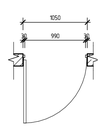


D-07'
1 : 50

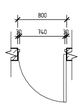

D-08
1 : 50

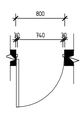


D-08'
1 : 50

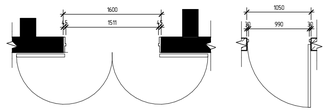


D-09
1 : 50


D-10
1 : 50

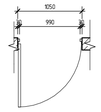

D-10'
1 : 50

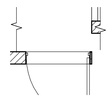

D-11
1 : 50

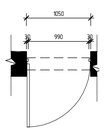

D-11'
1 : 50

დემარკი
არქიტექტურული კომპანია
DMARK
ARCHITECTURAL COMPANY
D M A R K
A R C H I
T E C T U
R A L C O
M P A N Y
www.dmark.ge

პროექტის დასახელება
მრავალბინიანი საცხოვრებელი სახლი
PROJECT NAME
Tenement House

პროექტის მისამართი
ქ. თბილისი, ასათიანის ქ. №10
01.10.15.014.030
PROJECT ADDRESS
TBILISI, ASATIANI STR #10
01.10.15.014.030

დამკვეთი
PROJECT IMPLEMENATION UNIT/CLIENT
BD property

ს.ე	19.12.2022	სამშენებლო პროექტი
SD		SCHEMATIC DESIGN
გამოშვება 01		ISSUE 01
შეკვეთის №		12.006
ORDER NO.		
CAD DWG ფაილი		name.dwg
CAD DWG FILE		
შესრულება		ნმ. ს.ზ. თ.გ.
DRAWN BY		NM, SZ, TG
შემოწმება		ვ.ა.
CHECKED BY		VA.
საავტორო უფლებები		დმარკი
COPYRIGHT		DMARK

ნახაზის დასახელება
კარის სპეციფიკაცია


DRAWING NAME
DOOR TYPES SPECIFICATION

A-604


A1

DOORS SPECIFICATION / კარების სპეციფიკაცია


MARK / მარკა	Title / სახელი	COUNT / რაოდენობა	WIDTH, MM / სიგანე, მმ	HEIGHT, MM / სიმაღლე, მმ	AREA 1 pc, m2 / ფართი 1 ცალი, მ²	TOTAL AREA, m2 / საერთო ფართი, მ²	OPENING / გაღება	FIRE RATING / ცეცხლმედეგობა	MATERIAL / მასალა	Panic Bar/პანიკა სახელურით
D-01	Dumpster Door/ნაგვის ოთახის კარი	1	2700	2575	7.0	7.0	-	45 min	Metal / ლითონი	
D-02	Technical Balcony Door/ტექნიკური აივნის კარი	30	1050	2200	2.3	69.3	RIGHT/მარჯვენა	30 min	METAL/ლითონი	NO/არა
D-03	Staircase Door/კიბის უჯრედის კარი	35	1050	2200	2.3	80.9	RIGHT/მარჯვენა	90 min	METAL/ლითონი	Yes/დიახ
D-03'	Staircase Door/კიბის უჯრედის კარი	66	1050	2200	2.3	152.5	LEFT/მარცხენა	90 min	METAL/ლითონი	Yes/დიახ
D-04	Public WC Door/საჯარო საპირფარეშოს კარი	1	1050	2200	2.3	2.3	RIGHT/მარჯვენა		Veneered MDF/MDF ხის ანათალით	NO/არა
D-05	Technical Building Door/ტექნიკური ნაგებობის კარი	1	1500	2200	3.3	3.3	-	30 min	Metal / ლითონი	
D-06	Basement's Corridor Door/სარდაფების დერეფნის კარი	2	1050	2200	2.3	4.6	RIGHT/მარჯვენა	90 min	METAL/ლითონი	Yes/დიახ
D-06'	Basement's Corridor Door/სარდაფების დერეფნის კარი	2	1050	2200	2.3	4.6	LEFT/მარცხენა	90 min	METAL/ლითონი	Yes/დიახ
D-07	Storage Door/საწყობის კარი	2	1050	2200	2.3	4.6	RIGHT/მარჯვენა		METAL/ლითონი	NO/არა
D-07'	Storage Door/საწყობის კარი	2	1050	2200	2.3	4.6	LEFT/მარცხენა		METAL/ლითონი	NO/არა
D-08	Storage Door/საწყობის კარი	32	800	2200	1.8	56.3	RIGHT/მარჯვენა		METAL/ლითონი	NO/არა
D-08'	Storage Door/საწყობის კარი	32	800	2200	1.8	56.3	LEFT/მარცხენა		METAL/ლითონი	NO/არა
D-09	Elevator Lobby Door/ლიფტის ტამბურის კარი	33	1600	2200	3.5	116.2	-	1 Hour	METAL; Veneered MDF/ლითონი; MDF ხის ანათალით	Yes/დიახ
D-10	Basement's Corridor Door/სარდაფების დერეფნის კარი	2	1050	2200	2.3	4.6	RIGHT/მარჯვენა		METAL/ლითონი	NO/არა
D-10'	Basement's Corridor Door/სარდაფების დერეფნის კარი	2	1050	2200	2.3	4.6	LEFT/მარცხენა		METAL/ლითონი	NO/არა
D-11	Commercial Space Door/კომერციული ფართის კარი	5	1050	2200	2.3	11.6	RIGHT/მარჯვენა	90 min	Veneered MDF/MDF ხის ანათალით	Yes/დიახ
D-11'	Commercial Space Door/კომერციული ფართის კარი	5	1050	2200	2.3	11.6	LEFT/მარცხენა	90 min	Veneered MDF/MDF ხის ანათალით	Yes/დიახ
D-12	Technical Floor Door/ტექნიკური სართულის კარი	2	900	2200	2.0	4.0	RIGHT/მარჯვენა		METAL/ლითონი	NO/არა
D-12'	Technical Floor Door/ტექნიკური სართულის კარი	1	900	2200	2.0	2.0	LEFT/მარცხენა		METAL/ლითონი	NO/არა
D-13	Elevator Lobby Door/ლიფტის ტამბურის კარი	1	3100	2200	6.8	6.8	-		Veneered MDF/MDF ხის ანათალით	NO/არა
D-14	Commercial WC Door/კომერციულის საპირფარეშოს კარი	1	1050	2200	2.3	2.3	RIGHT/მარჯვენა		Veneered MDF/MDF ხის ანათალით	NO/არა
D-15	Apartment Entry Door/ბინის შესასვლელი კარი	122	1050	2200	2.3	281.8	RIGHT/მარჯვენა		METAL/ლითონი	NO/არა
D-15'	Apartment Entry Door/ბინის შესასვლელი კარი	119	1050	2200	2.3	274.9	LEFT/მარცხენა		METAL/ლითონი	NO/არა
D-16	Storage Door/საწყობის კარი	1	800	2200	1.8	1.8	RIGHT/მარჯვენა		METAL; Veneered MDF/ლითონი; MDF ხის ანათალით	NO/არა
D-17	Storage Door/საწყობის კარი	1	800	2200	1.8	1.8	LEFT/მარცხენა		METAL; Veneered MDF/ლითონი; MDF ხის ანათალით	NO/არა
D-18	Staircase Door/კიბის უჯრედის კარი	1	1050	2200	2.3	2.3	RIGHT/მარჯვენა	90 min	METAL; Veneered MDF/ლითონი; MDF ხის ანათალით	Yes/დიახ
D-19	Staircase and Corridor Door/კიბის უჯრედის და დერეფნის კარი	2	1050	2200	2.3	4.6	LEFT/მარცხენა	90 min	METAL; Veneered MDF/ლითონი; MDF ხის ანათალით	Yes/დიახ
D-20	Exterior Glass Door/ექსტერიერის შუშის კარი	8	875	2575	2.3	18.0	-		Tempered Glass/ნაწრთობი მინა	Yes/დიახ
D-21	Exterior Glass Door/ექსტერიერის შუშის კარი	1	950	2525	2.4	2.4	RIGHT/მარჯვენა		Tempered Glass/ნაწრთობი მინა	
D-22	Exterior Glass Door/ექსტერიერის შუშის კარი	2	950	2575	2.4	4.9	LEFT/მარცხენა		Tempered Glass/ნაწრთობი მინა	Yes/დიახ
D-23	Exterior Louver Door/ექსტერიერის ცბაურიანი კარი	4	1000	2750	2.8	11.0	RIGHT/მარჯვენა	-	METAL/ლითონი	NO/არა
D-24	Shaft Double Door/შახტის ორფრთიანი კარი	31	900	2200	2.0	61.4	Double/ორფრთიანი	90 min	METAL; Veneered MDF/ლითონი; MDF ხის ანათალით	
		550				1274.7				

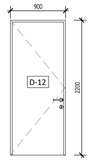


D-12
1 : 50

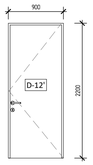


D-12'
1 : 50

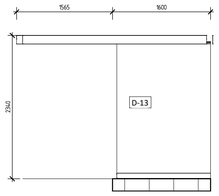


D-13
1 : 50

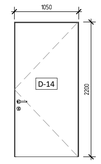


D-14
1 : 50

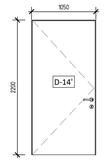


D-14'
1 : 50

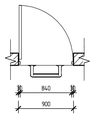


D-12
1 : 50

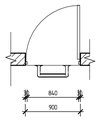


D-12'
1 : 50

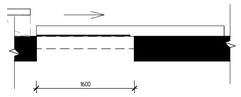


D-13
1 : 50

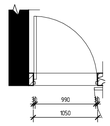


D-14
1 : 50

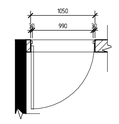


D-14'
1 : 50

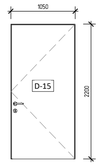


D-15
1 : 50

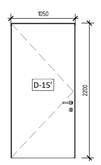


D-15'
1 : 50

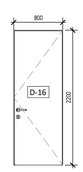


D-16
1 : 50

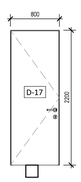


D-17
1 : 50

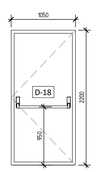


D-18
1 : 50

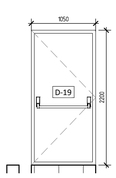


D-19
1 : 50

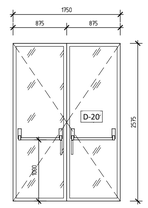


D-20
1 : 50

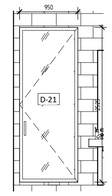


D-21
1 : 50

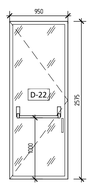


D-22
1 : 50

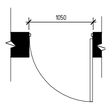


D-15
1 : 50

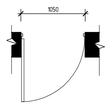


D-15'
1 : 50

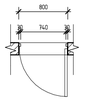


D-16
1 : 50

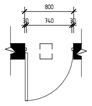


D-17
1 : 50

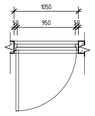


D-18
1 : 50

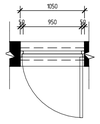


D-19
1 : 50

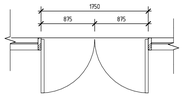

D-20
1 : 50

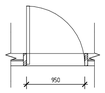

D-21
1 : 50

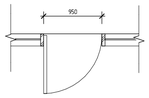

D-22
1 : 50

დემარკი
არქიტექტურული კომპანია
DMARK
ARCHITECTURAL COMPANY
DMARK ARCHITECTURAL COMPANY
www.dmark.ge

პროექტის დასახელება
მრავალბინიანი სასტუმროსგებელი სახლი
PROJECT NAME
Tenement House

პროექტის მისამართი
ქ. თბილისი, ასათიანის ქ. № 10
01.10.15.014.030
PROJECT ADDRESS
TBILISI, ASATIANI STR #10
01.10.15.014.030

შემკვეთი
PROJECT IMPLEMENATION UNIT/CLIENT
BD property

სტ	19.12.2022	სამუშაო პროექტი
SD		SCHEMATIC DESIGN
გამოშვება 01		ISSUE 01
შეკვეთის №		12.006
ORDER NO.		
CAD DWG ფაილი		name.dwg
CAD DWG FILE		
შესრულება		ნმ. შზ. თმ.
DRAWN BY		NM, SZ, TG
შეამოწმა		ვა.
CHECKED BY		VA.
საავტორო უფლებები		დემარკი
COPYRIGHT		DMARK

ნახაზის დასახელება
კარის სპეციფიკაცია

DRAWING NAME
DOOR TYPES SPECIFICATION

A-604.1

A1