ავტოსადგომების ანგარიში

ავტოსადგომების საერთო რაოდენობა ბინების საერთო რაოდენობის (241 ბინა) შესაბამისია, აქედან: **128** მიწისქვეშა ავტოსადგომია + **50** ღია ავტოსადგომი + **63** საპროექტო შენობის გვერდით მდებარე სექტორ №1-ში არსებულ მრავალბინიან საცხოვრებელ სახლში განთავსებული ავტოსადგომი.
შეთანხმებული განაშენიანების რეგულირების გეგმის მიხედვით გათვალისწინებულია პროექტის სტაღიაზე ავტოსადგომების რაოდენობის დაზუსტება (მატება) და ასევე სექტორ №1-ში არსებულ მრავალბინიან საცხოვრებელ სახლში განთავსებული ავტოსადგომების მიკუთვნება სექტორი №6-თვის. დამატებით წარმოგიდგენთ განაშენიანების რეგულირების გეგმის ფურცელი **U-027,** სადაც მითითებულია აღნიშნული ინფორმაცია, ფურცელი **U-028 –** ავტოსადგომების რაოდენობის დაზგანის და განაწილების გეგმა -1 სართულზე და ასევე სექტორი №1-ის ავტოსადგომის გეგმები, სადაც სხვადასხვა ფერით არის მონიშნული სექტორი №1-თვის ავტოსადგომები და სექტორი № 6-თვის ავტოსადგომები (კერძოდ პ075-პ100; პ108-პ117; პ122; პ124-პ133; პ141-პ142; პ144-პ145; პ147-პ150; პ153-პ156; პ158; პ163; პ-185; პ234)

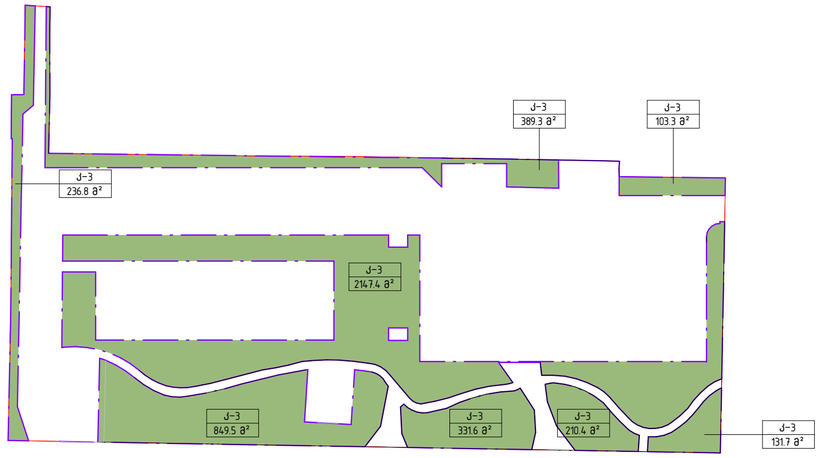

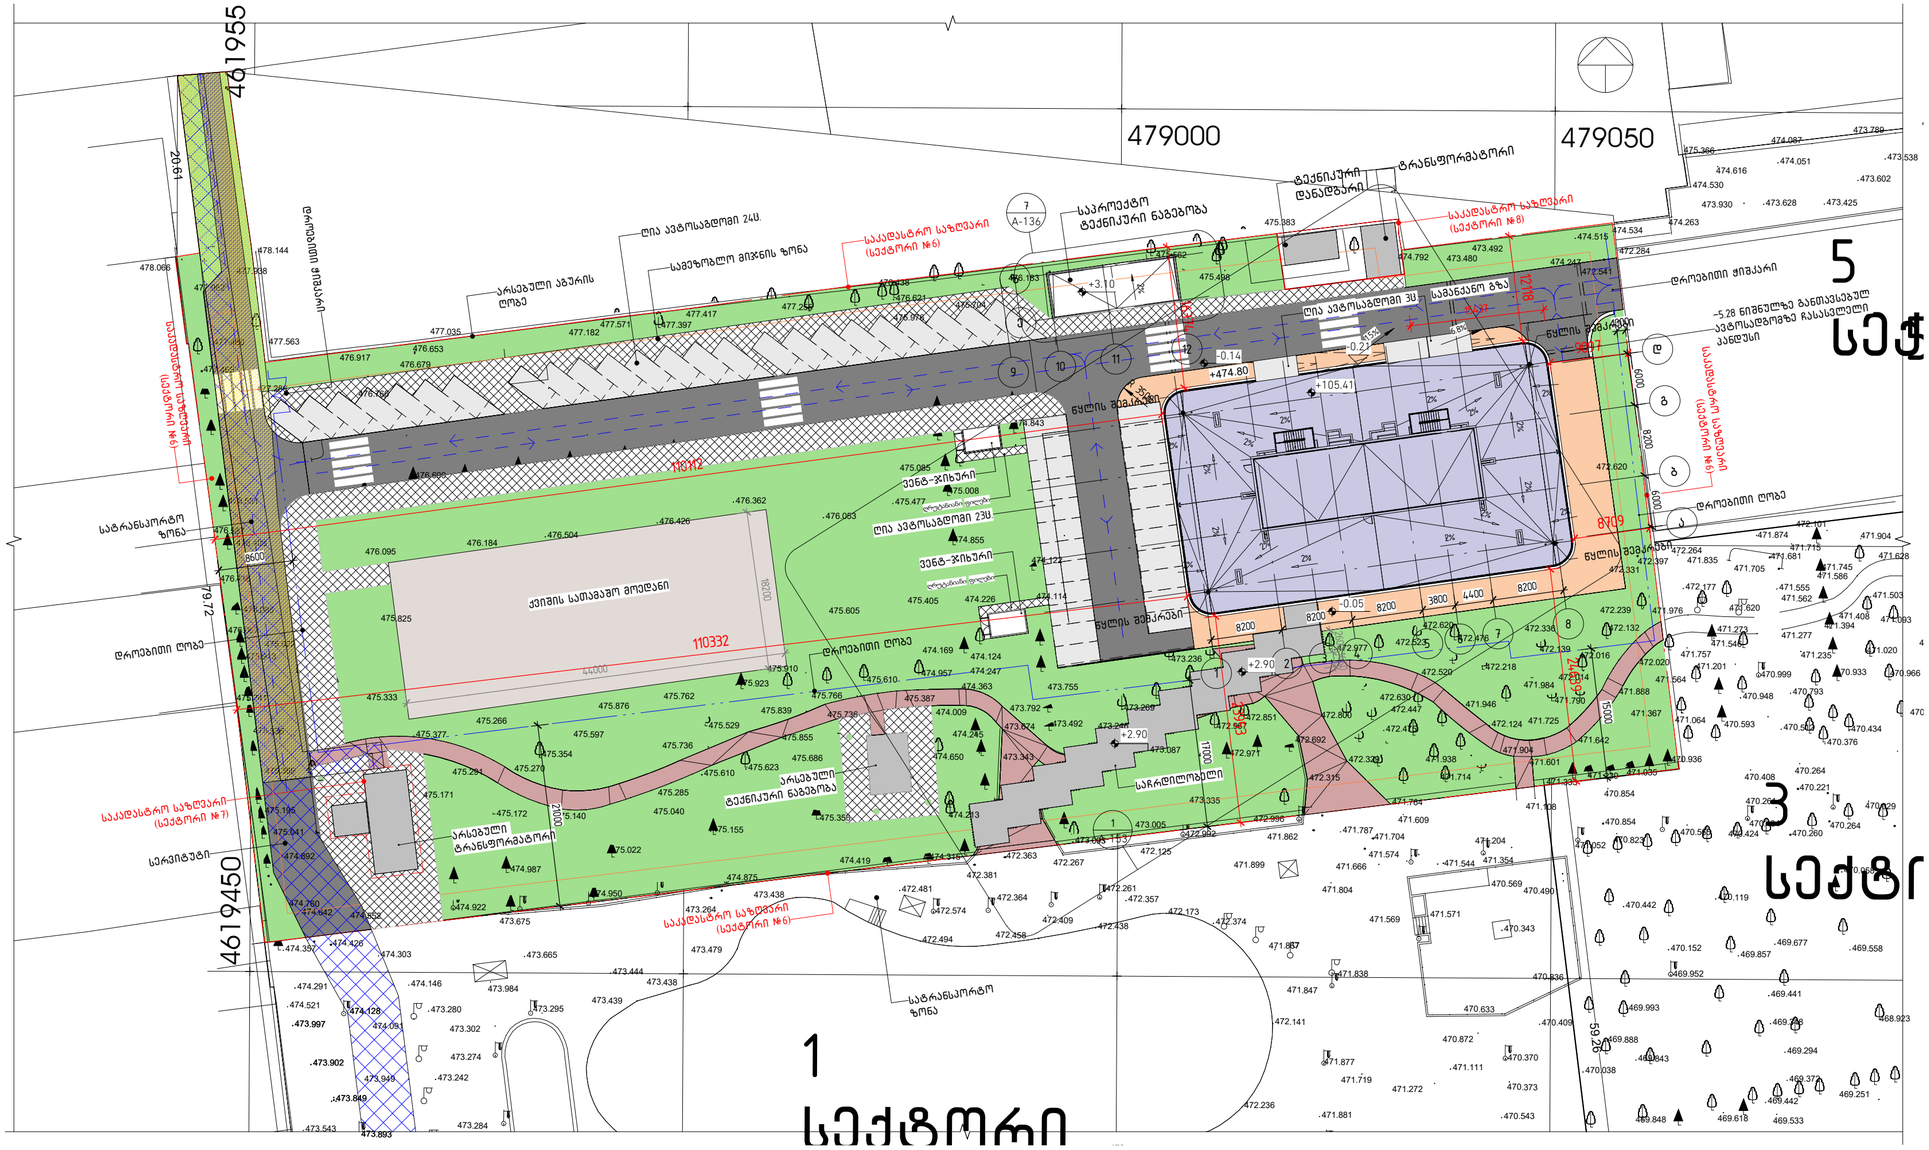

გენერალური გეგმა

1 : 500

C:\Users\user\Documents\Arch_Tbilisi Gardens_RVT21_user.rvt

დემარკი
არქიტექტურული კომპანია
www.dmark.ge

DMARK ARCHITECTURAL COMPANY

პროექტის დასახელება
მრავალბინიანი საცხოვრებელი სახლი

პროექტის მისამართი
ქ. თბილისი, ასათიანის ქ. №10
01.10.15.014.030

დამკვეთი
BD property

± 0.00 = +474.800

პირობითი აღნიშვნები

- საკადასტრო საზღვარი
- დროებითი ღობე
- სერვიტუტი
- სატრანსპორტო ზონა
- გამწვანება
- ფილა
- საფეხმავლო ბილიკი
- ქვიშის მოედანი
- ავტოსადგომი
- ჩრდილოეთის ნიშანი

19.12.2022	სტადია პროექტი	
სტადია	თარიღი	განმარტება
გამოცემა		

დაკვეთის №	12.006
შესრულა	ნმ მზ
შეამოწმა	ეკ
საავტორო უფლებები	დემარკი

ნახაზის დასახელება
გენერალური გეგმა

A-005

A2