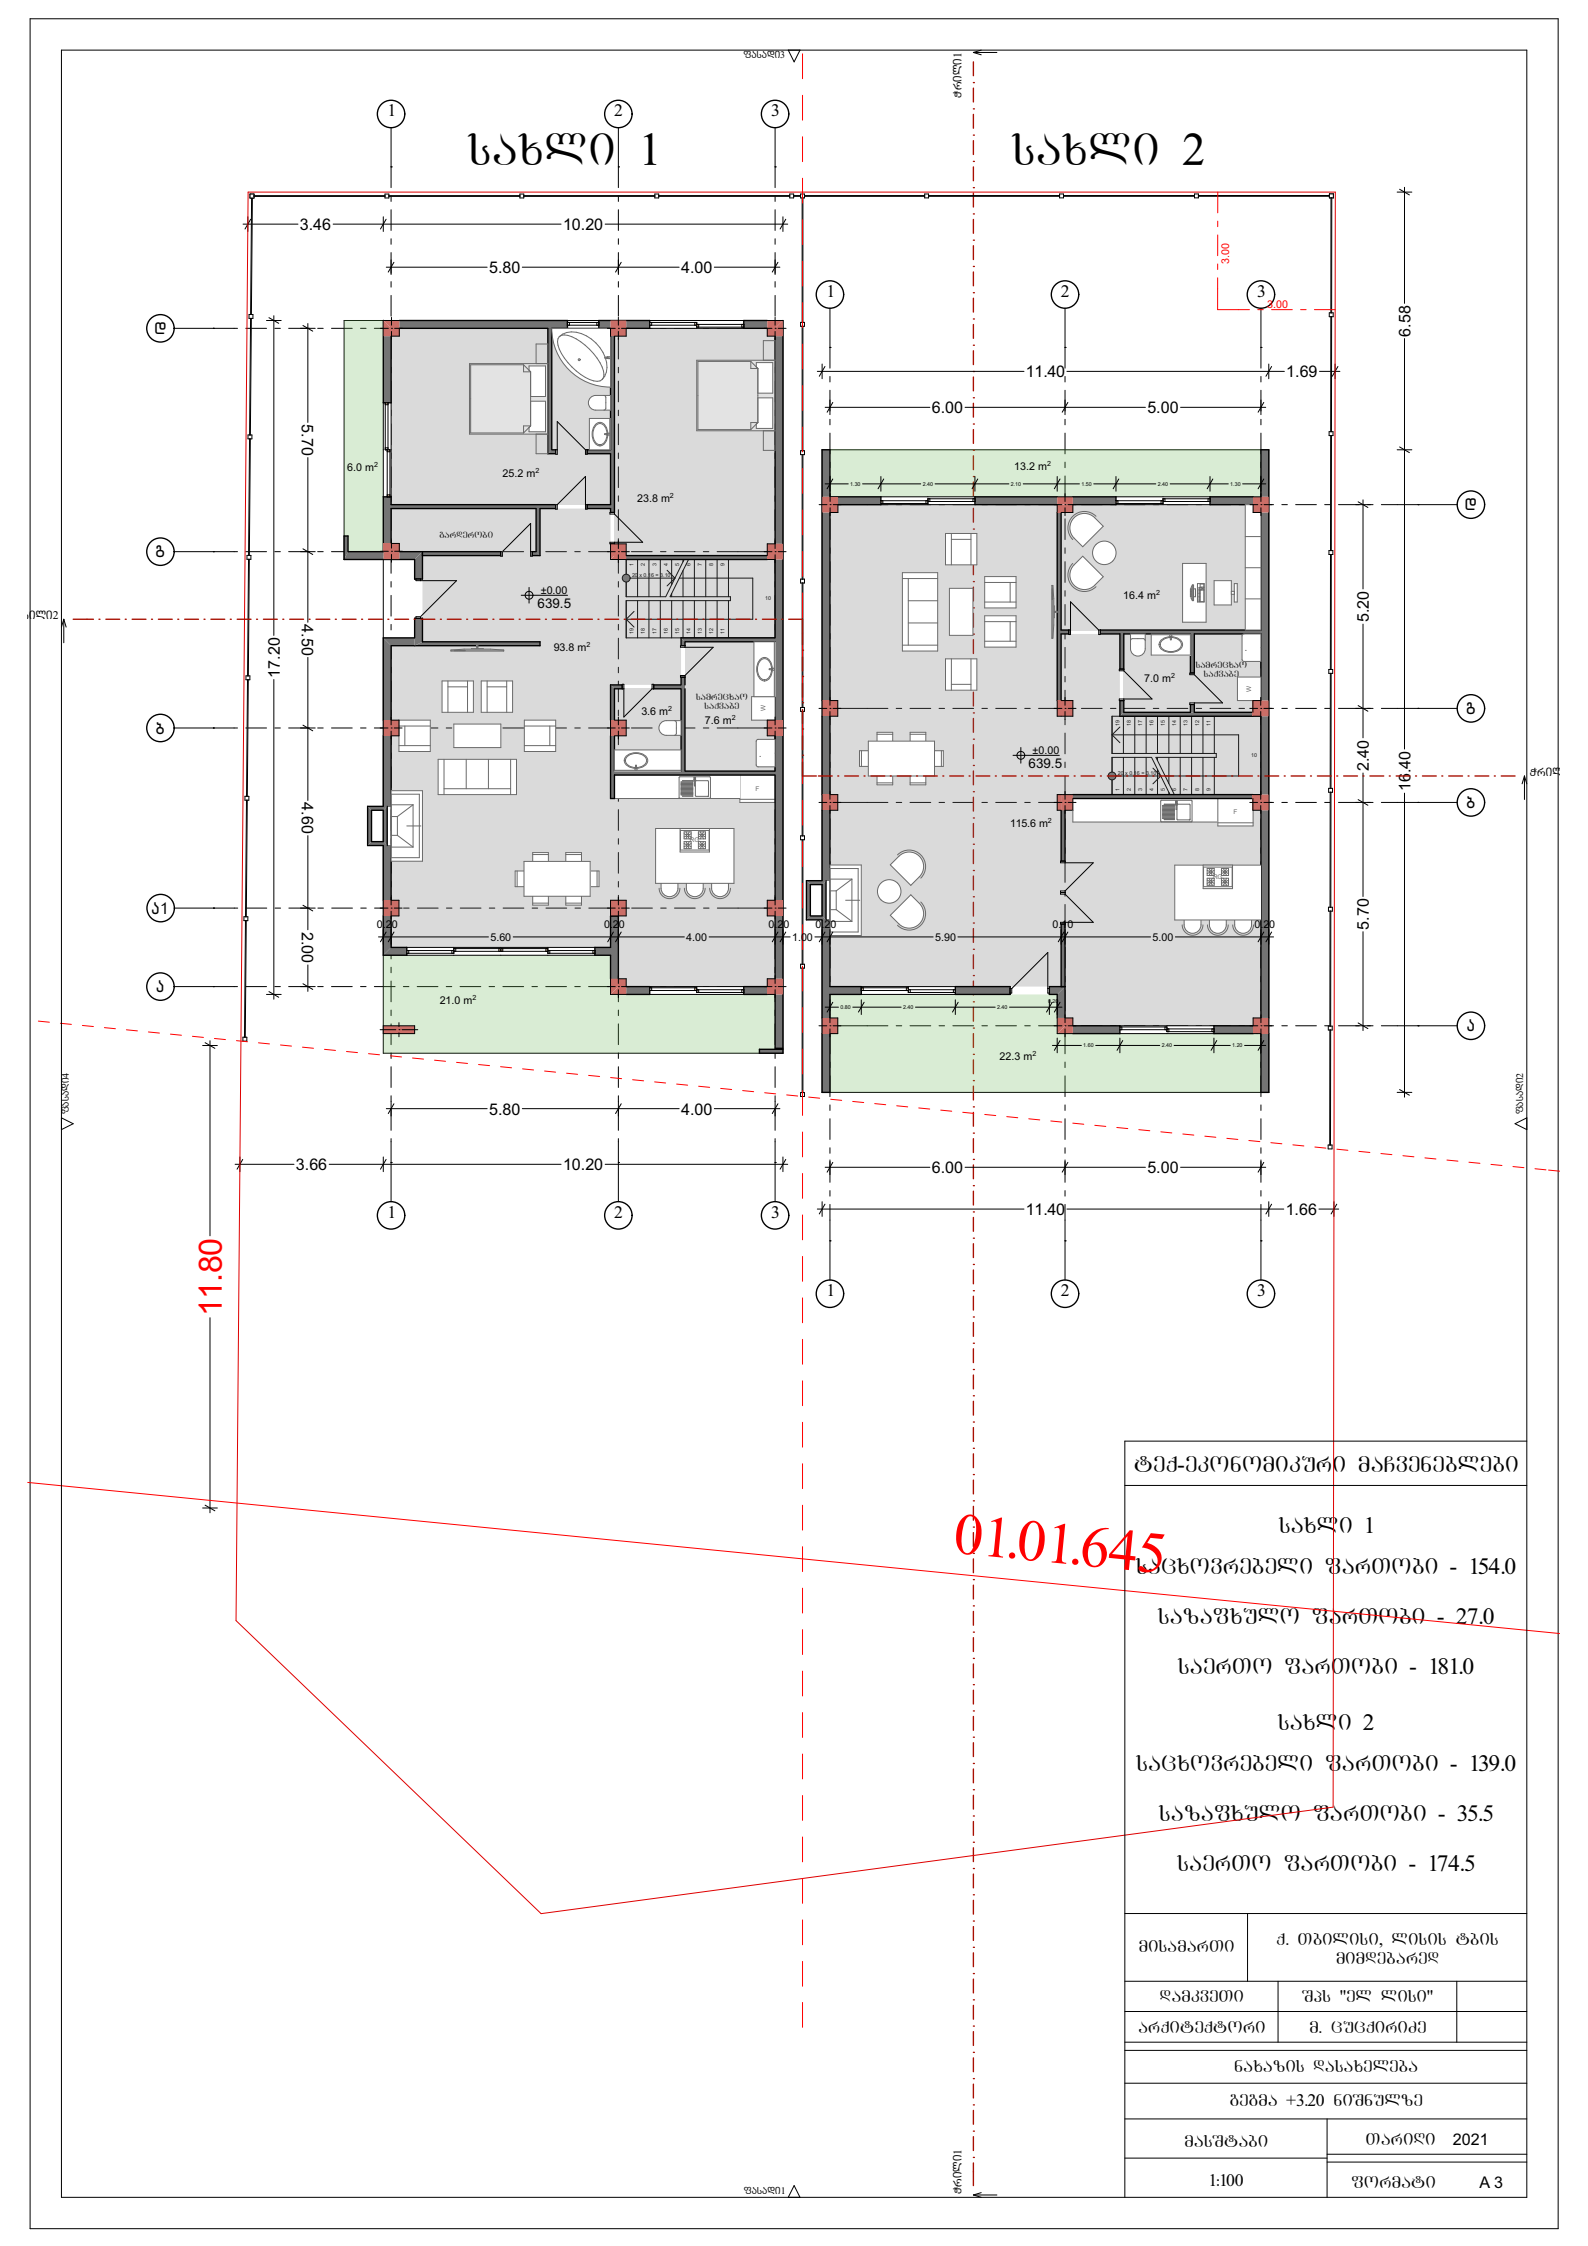

ტექ-ეკონომიკური მაჩვენებლები
სახლი 1
საცხოვრებელი ფართობი - 154.0
საზაფხულო ფართობი - 27.0
საერთო ფართობი - 181.0
სახლი 2
საცხოვრებელი ფართობი - 139.0
საზაფხულო ფართობი - 35.5
საერთო ფართობი - 174.5

მისამართი	ქ. თბილისი, ლისის ტბის მიმდებარედ	
დამკვეთი	შპს "ელ ლისი"	
არქიტექტორი	მ. ცუცქირიძე	
ნახაზის დასახელება		
გეგმა +3.20 ნიშნულზე		
მასშტაბი	თარიღი	2021
1:100	ფორმატი	A 3

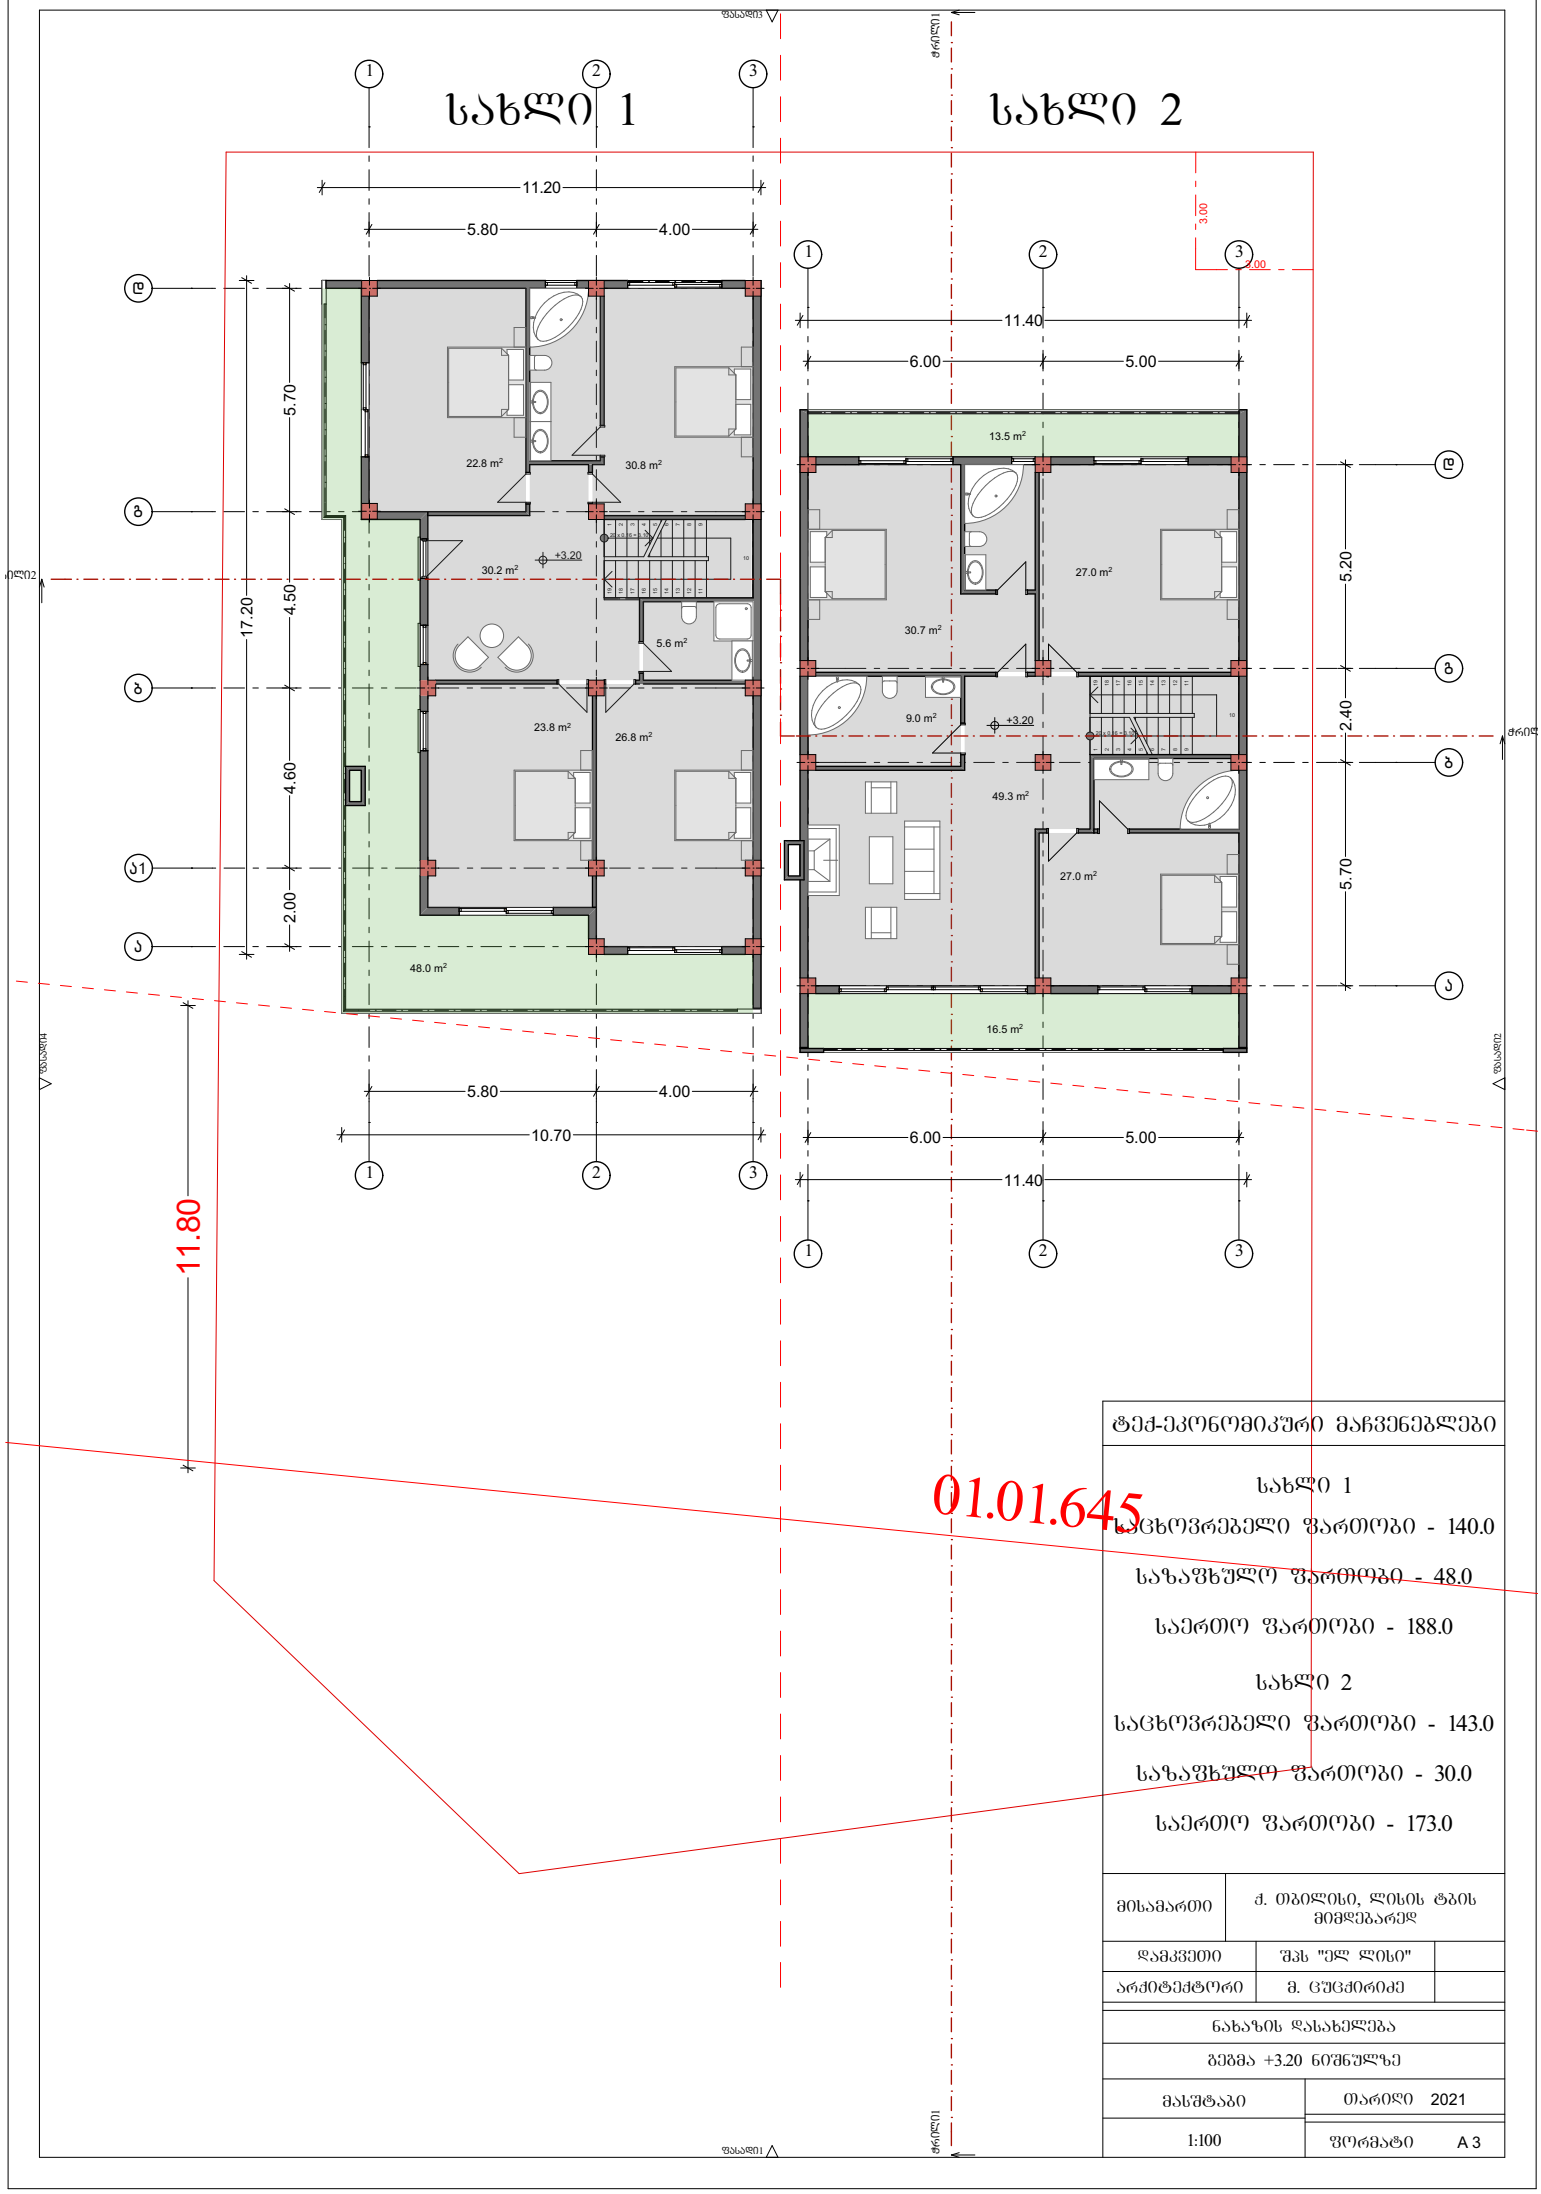

ტექ-ეკონომიკური მაჩვენებლები
სახლი 1
საცხოვრებელი ფართობი - 140.0
საზაფხულო ფართობი - 48.0
საერთო ფართობი - 188.0
სახლი 2
საცხოვრებელი ფართობი - 143.0
საზაფხულო ფართობი - 30.0
საერთო ფართობი - 173.0

მისამართი	ქ. თბილისი, ლისის ტბის მიმდებარედ
დამკვეთი	შპს "ელ ლისი"
არქიტექტორი	მ. ცუცქირიძე
ნახაზის დასახელება	
ბეჭმა +3.20 ნიშნულზე	
მასშტაბი	თარიღი 2021
1:100	ფორმატი A 3

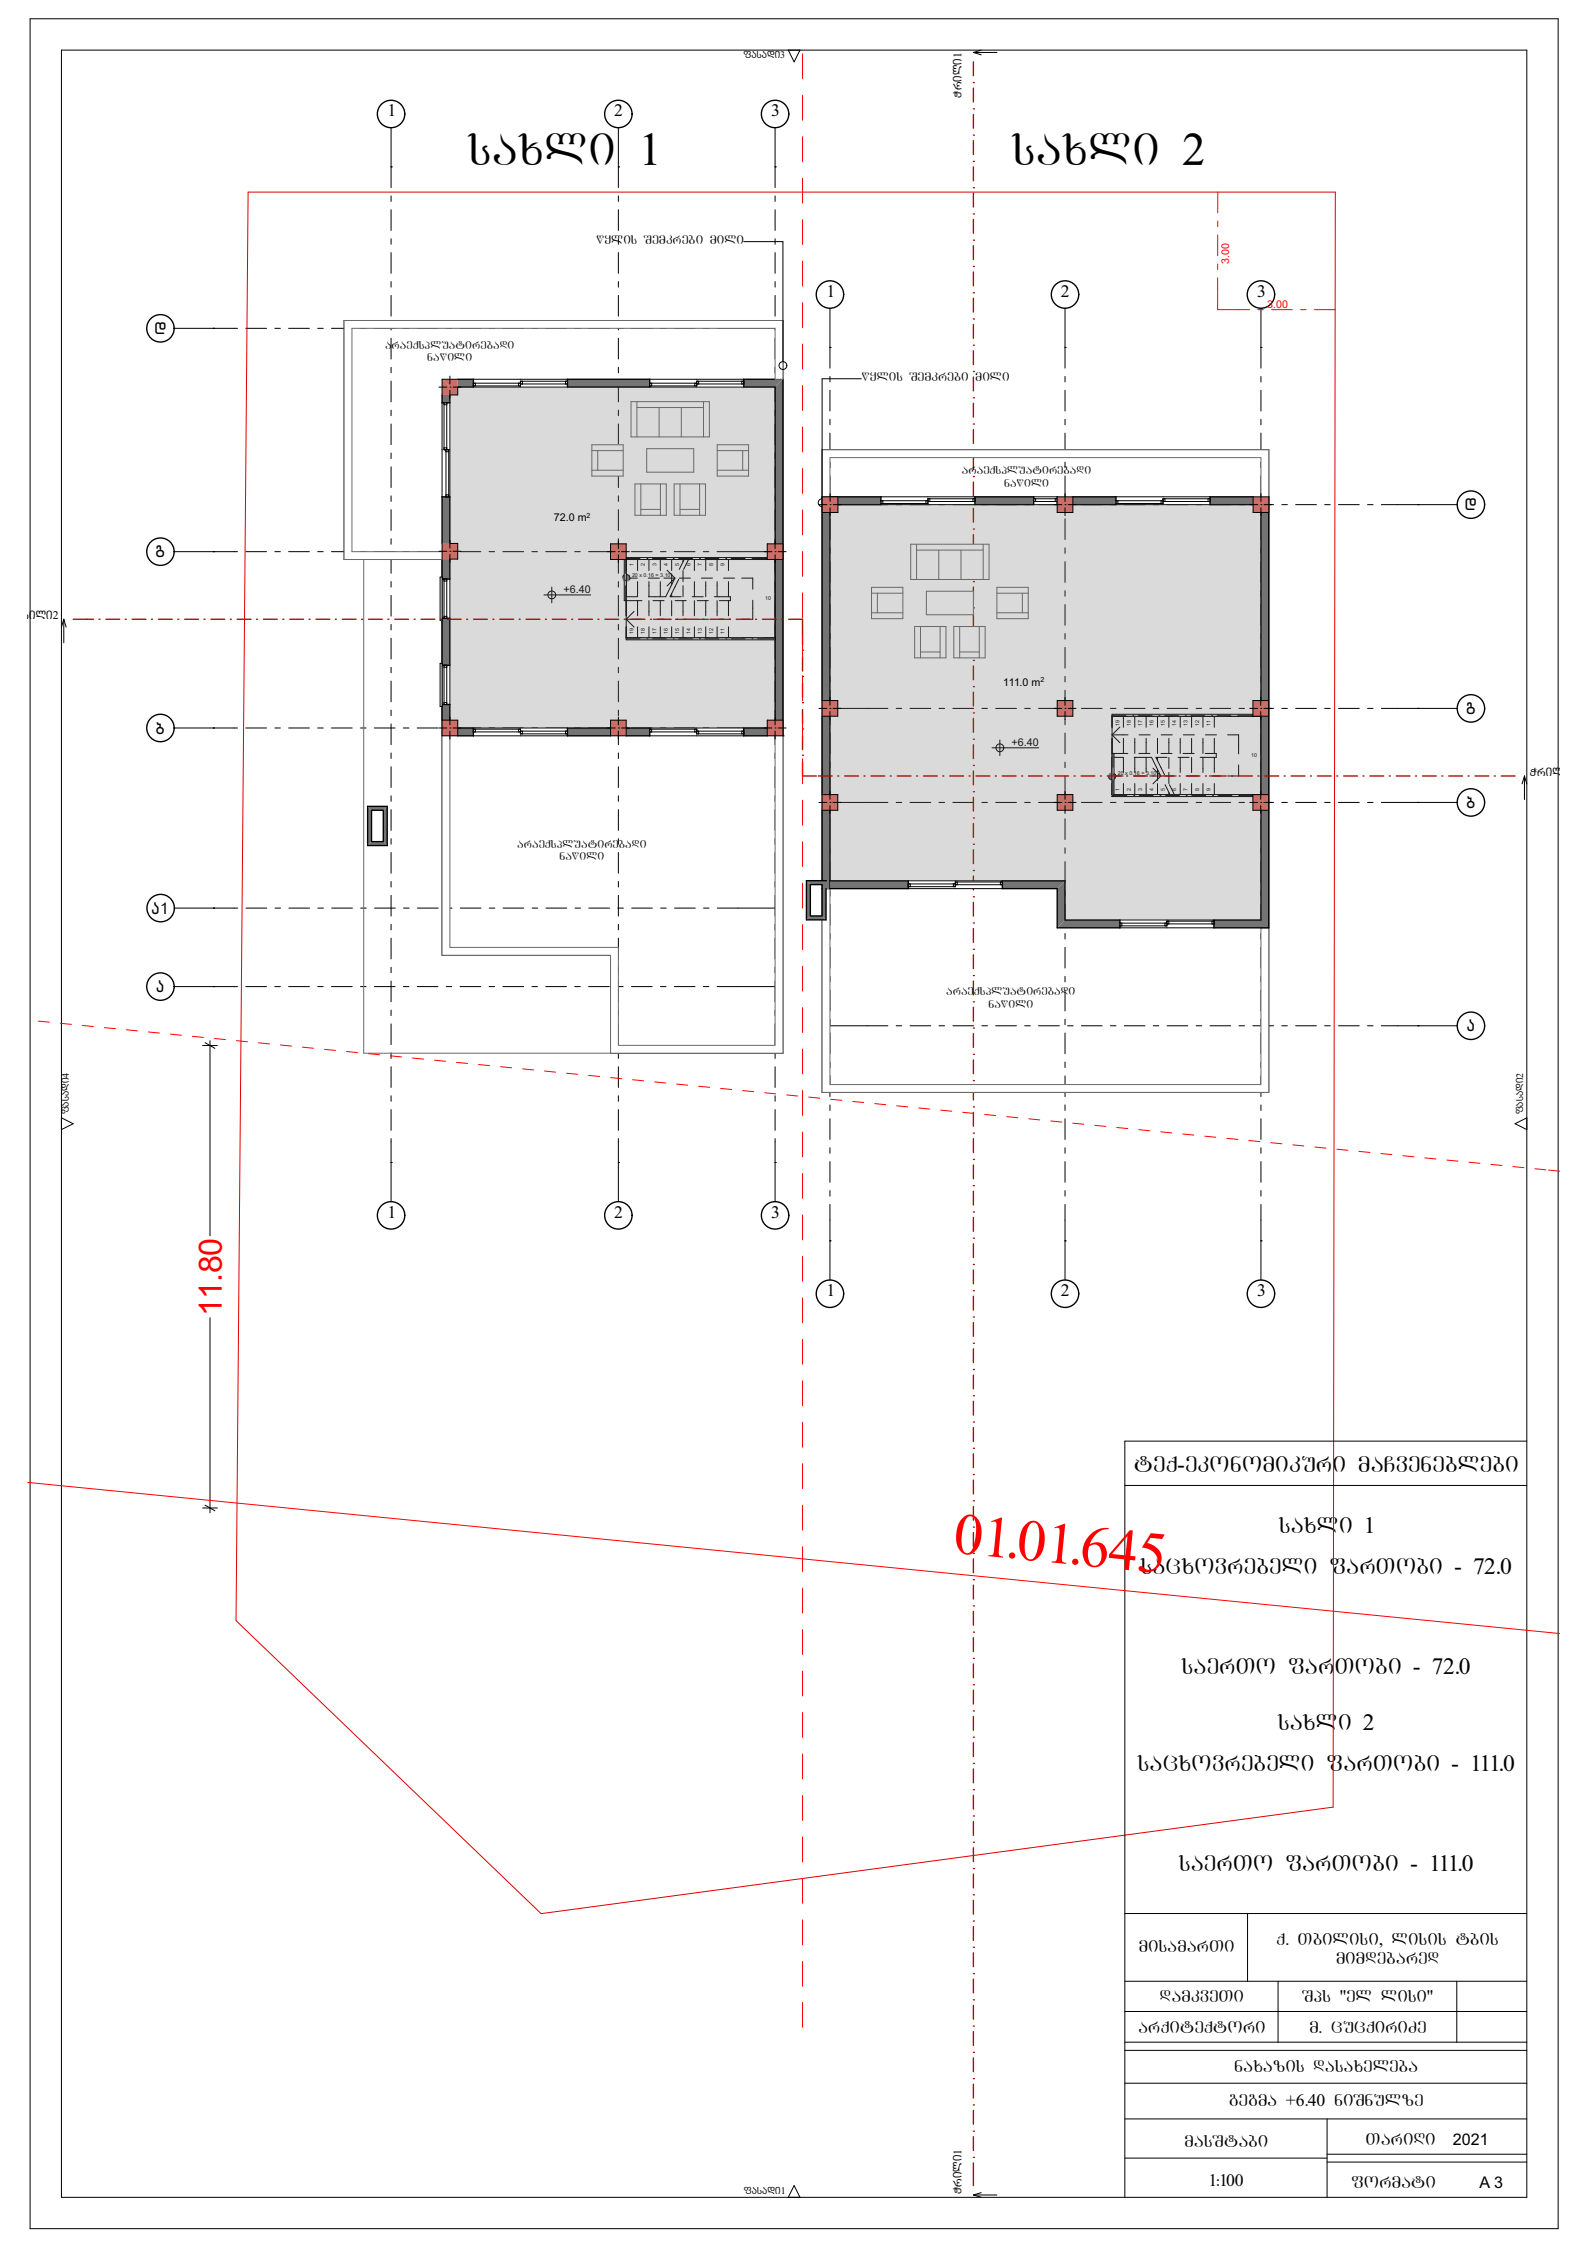

ტექ-ეკონომიკური მაჩვენებლები

სახლი 1

საცხოვრებელი ფართობი - 72.0

საერთო ფართობი - 72.0

სახლი 2

საცხოვრებელი ფართობი - 111.0

საერთო ფართობი - 111.0

მისამართი	ქ. თბილისი, ლისის ტბის მიმდებარედ
დამკვეთი	შპს "ელ ლისი"
არქიტექტორი	მ. ცუცქირიძე
ნახაზის დასახელება	
გეგმა +6.40 ნიშნულზე	
მასშტაბი	თარიღი 2021
1:100	ფორმატი A 3

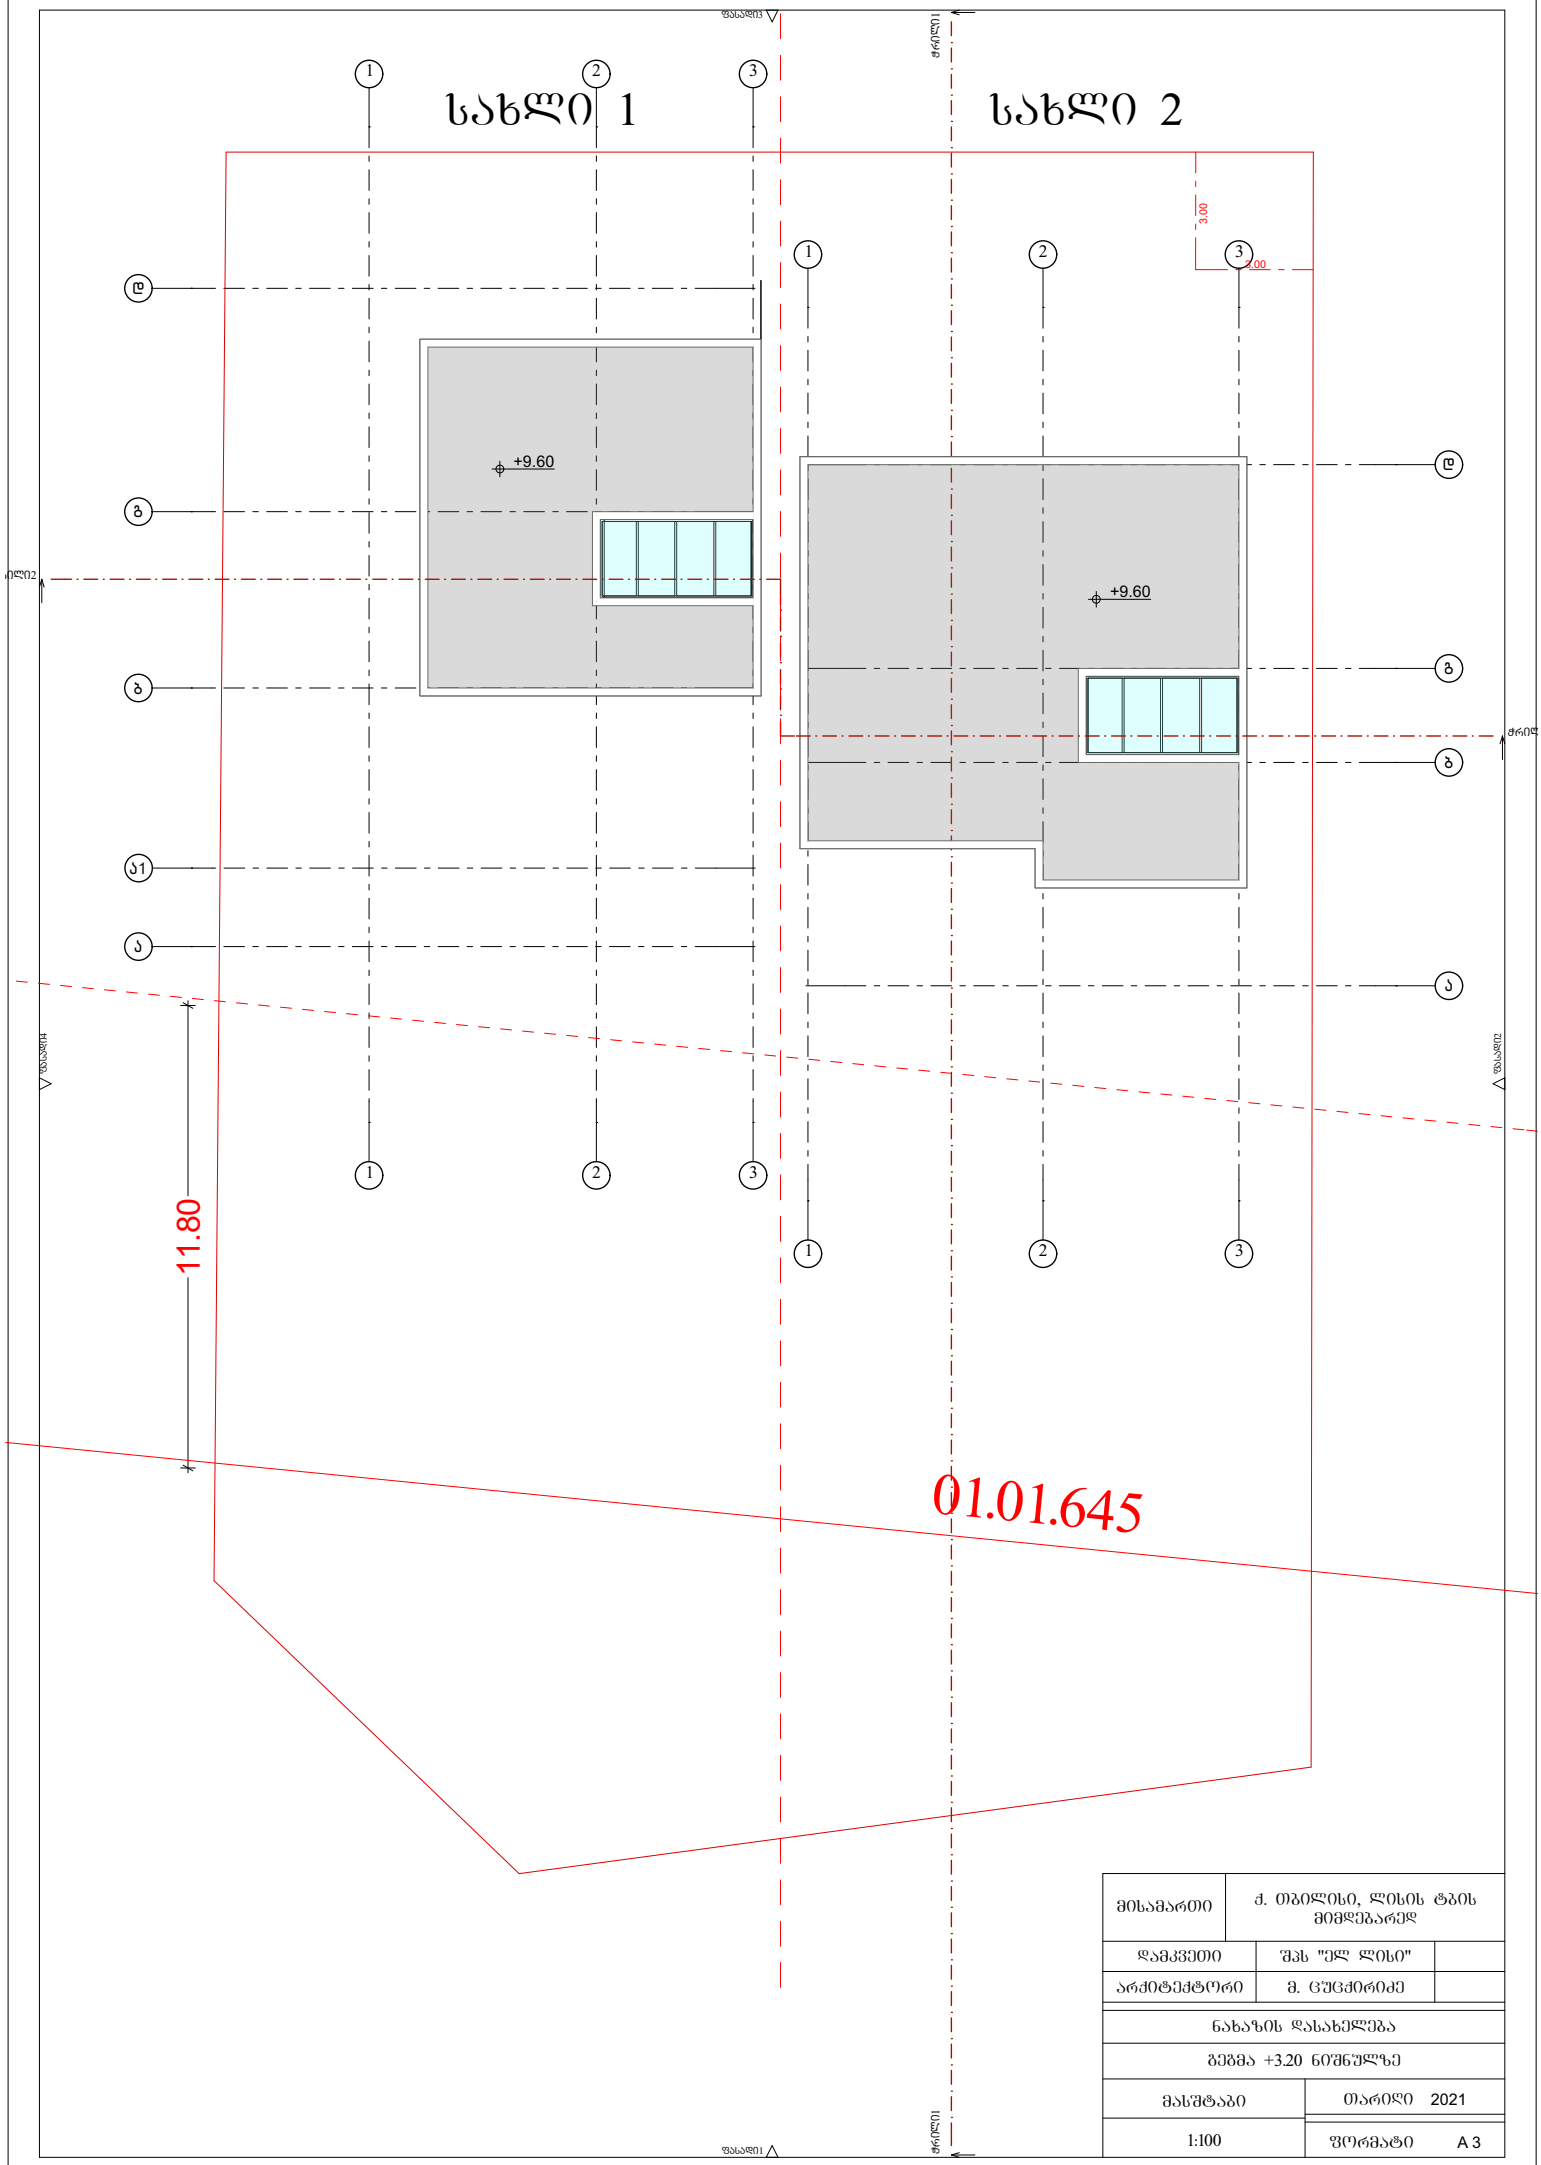

მისამართი	ქ. თბილისი, ლისის ტბის მიმდებარედ
დამკვეთი	შპს "ელ ლისი"
არქიტექტორი	მ. ცუცქირიძე
ნახაზის დასახელება	
ბეჭმა +3.20 ნიშნულზე	
მასშტაბი	თარიღი 2021
1:100	ფორმატი A 3