

შ.პ.ს. "ბიემჯი გრუპ "
L.T.D "BMG GROUP"
ს/კ 406128239
შარტავას ქუჩა №14
598 66 70 70
557 98 08 99
groupbmg@yahoo.com

ობიექტის მისამართი	ქალაქი თბილისი, შესახვევი ნალენგხიბა, №18
ნახაზის დასახელება	

ტექნიკური დირექტორი		ზაზა ბასილაძე
არქიტექტორი		ზაზა ბასილაძე
მასშტაბი		ფერადი □-3
თარიღი	2022 წ.	

შ.პ.ს. "ბიემჯი გრუპ "
L.T.D "BMG GROUP"
ს/კ 406128239
შარტავას ქუჩა №14
598 66 70 70
557 98 08 99
groupbmg@yahoo.com



ობიექტის მისამართი	ქალაქი თბილისი, შესახვევი ნალენგიძა, № 18
ნახაზის დასახელება	

ტექნიკური დირექტორი		ზაზა ბასილაძე
არქიტექტორი		ზაზა ბასილაძე
მასშტაბი		ფერცული □-3
თარიღი	2022 წ.	




შ.პ.ს. "ბიემჯი გრუპ "
L.T.D "BMG GROUP"
ს/კ 406128239
შარტავას ქუჩა №14
598 66 70 70
557 98 08 99
groupbmg@yahoo.com

H=10.87/0.4=27.18

H=3.37/0.4=8.43

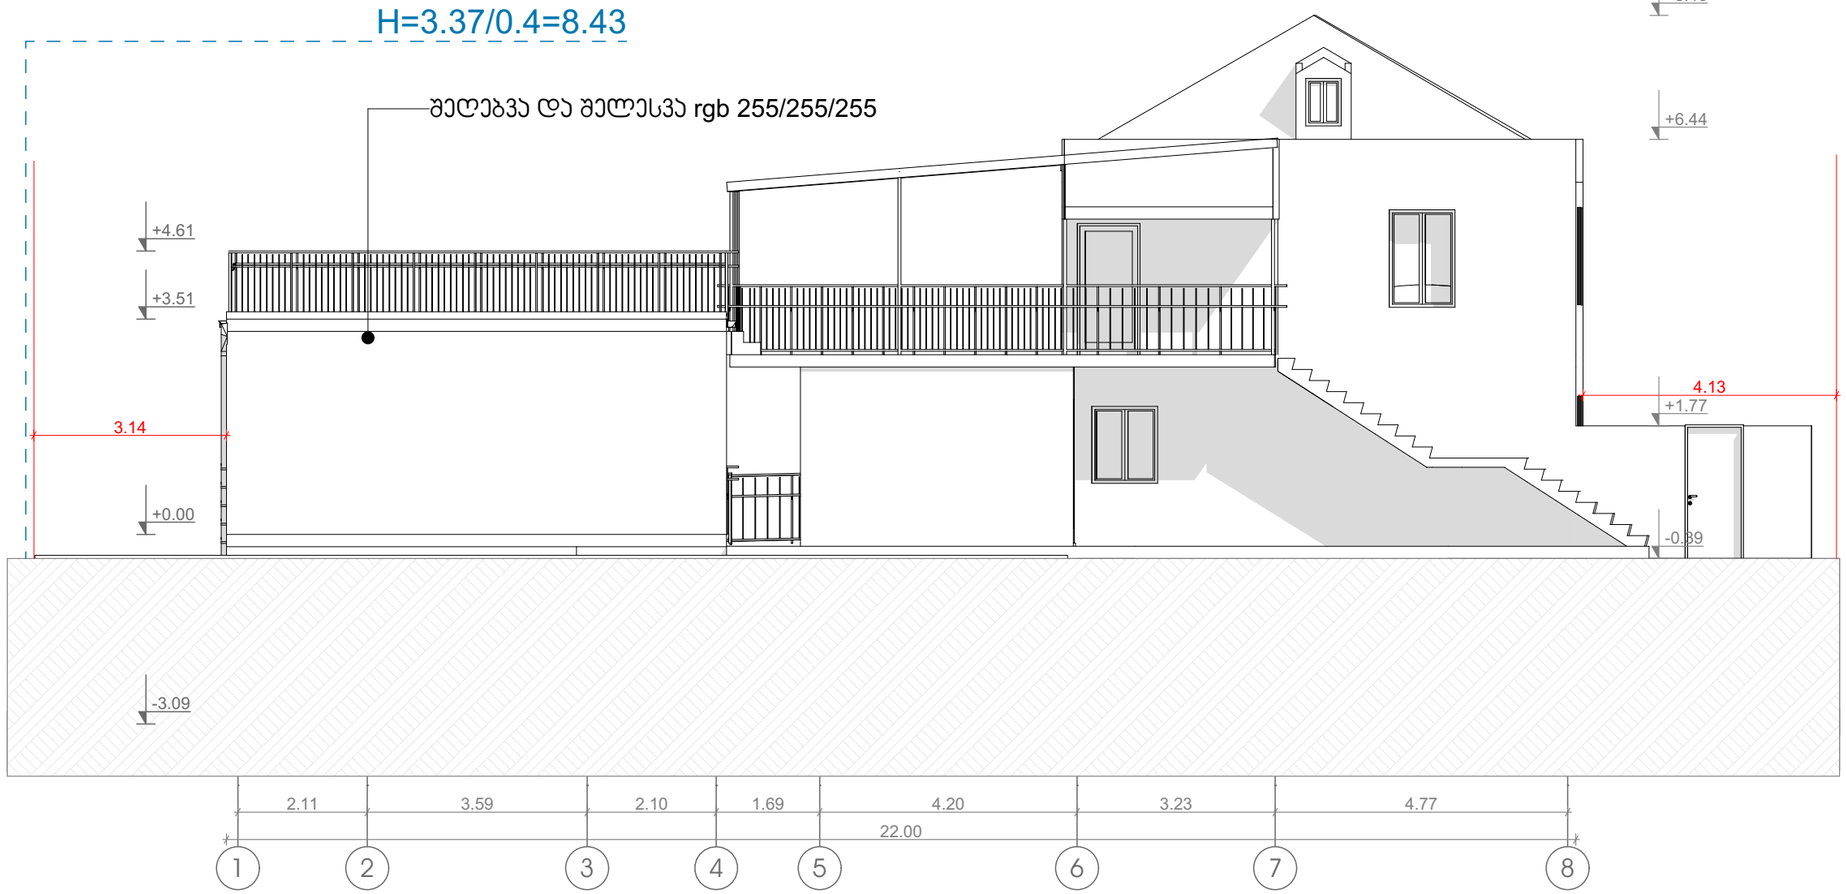

ობიექტის მისამართი	ქალაქი თბილისი , შესახვევი ნალენგჩიხა , № 18	
ნახაზის დასახელება		
ტექნიკური დირექტორი		ზაზა ბასილაძე
არქიტექტორი		ზაზა ბასილაძე
მასშტაბი		ფარცელი □-3
თარიღი	2022 წ.	

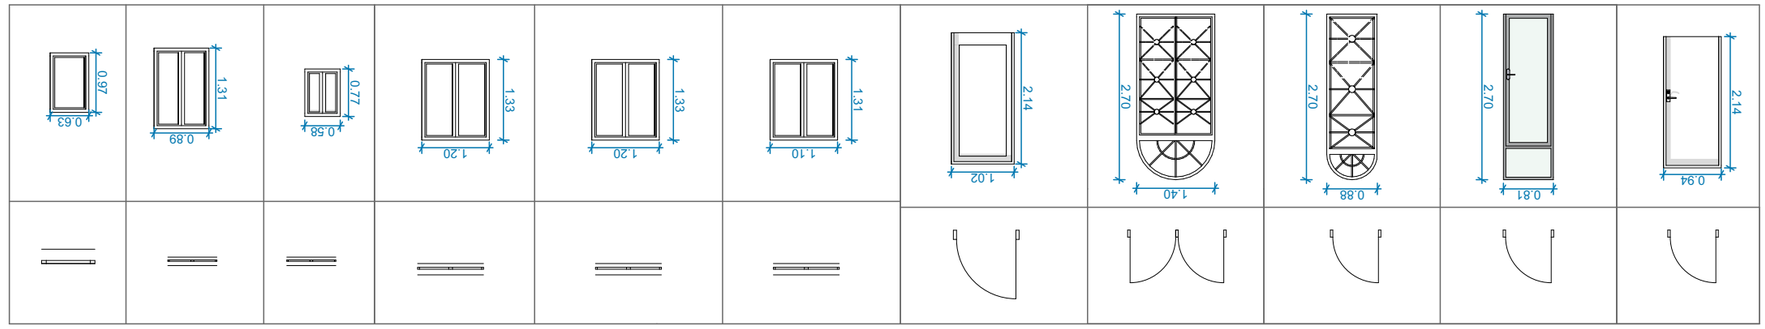

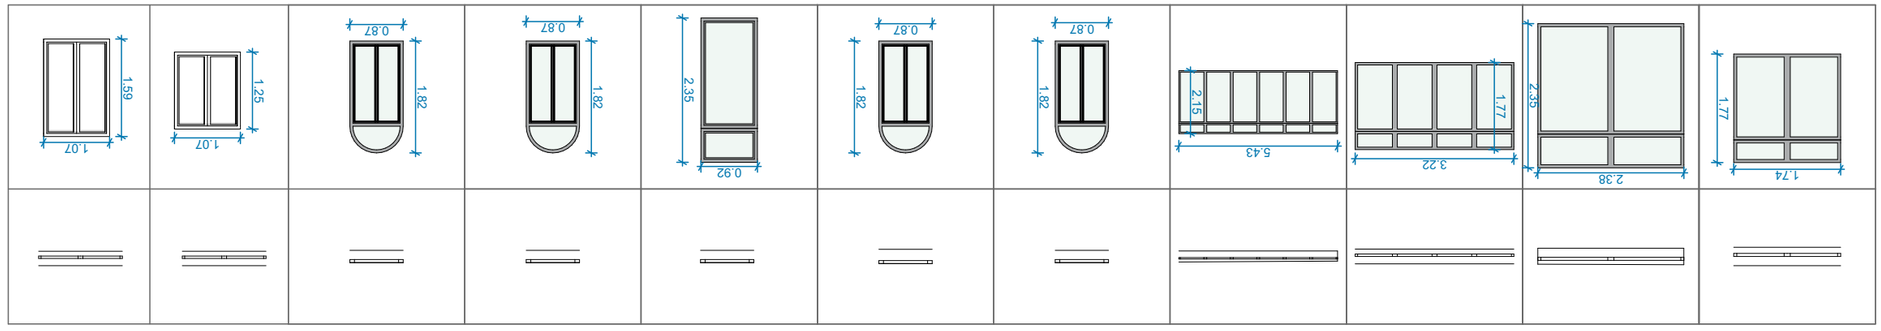

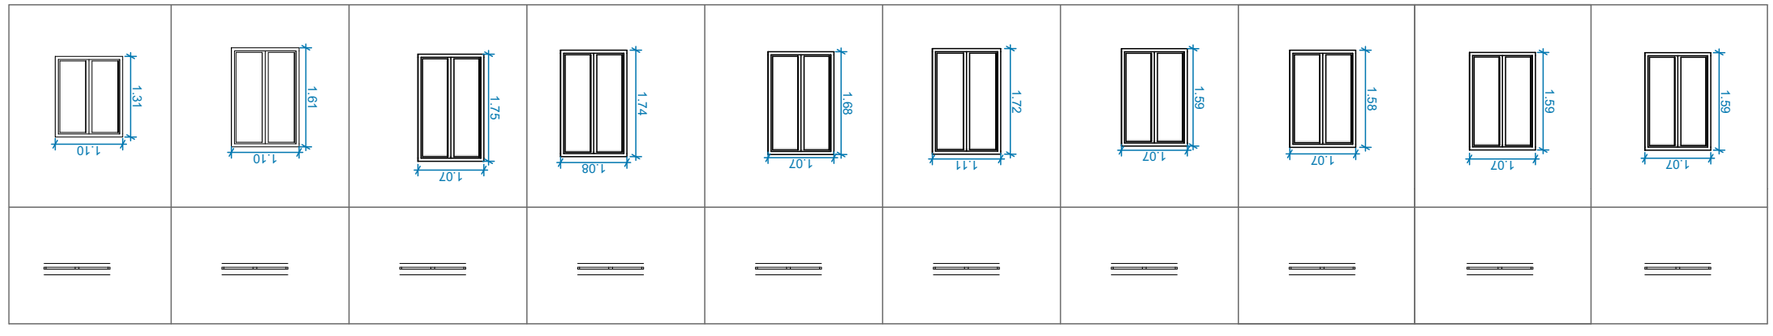



598 66 70 70
557 98 08 99
groupbmg@yahoo.com

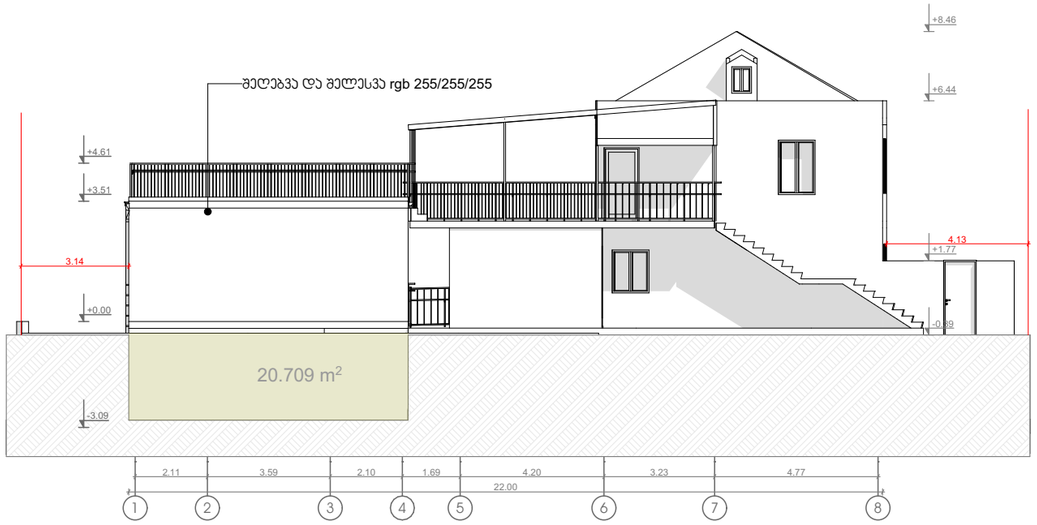



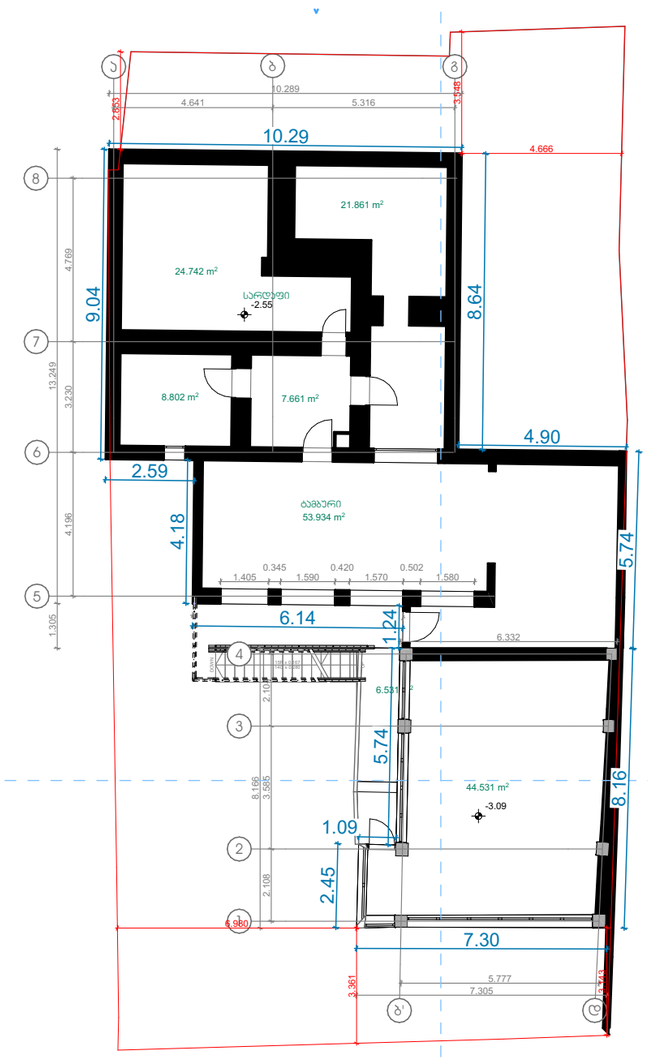

127.6/77.5=1.6



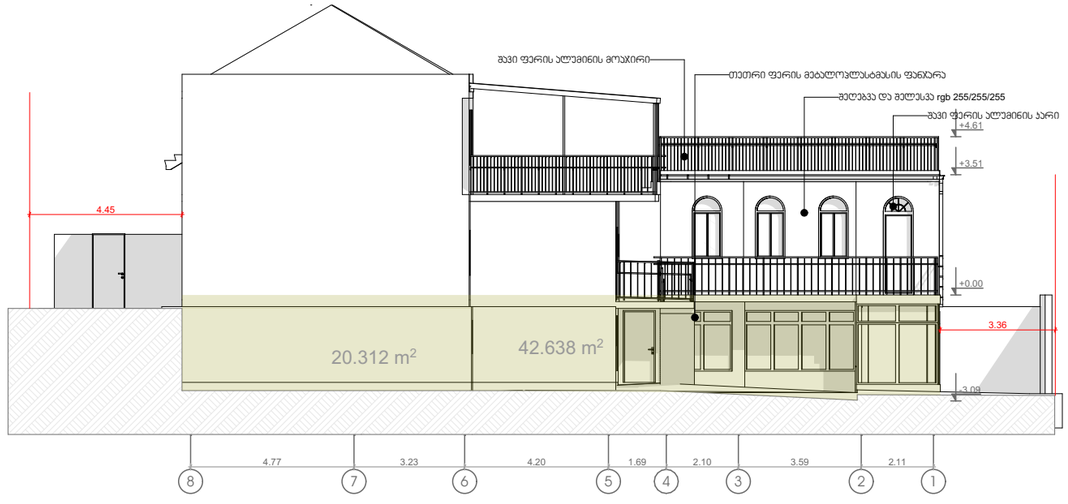

S-01