გაცნობებთ, რომ სსიპ ქალაქ თბილისის მუნიციპალიტეტის არქიტექტურის სამსახურის 31/10/2023წ N6736058 ბრძანებით შეთანხმდა ქ. თბილისში, შარდონ პეტეფის #19-ში მრავალბინიანი საცხოვრებელი სახლის კორექტირებული არქიტექტურული პროექტი და გაიცა მშენებლობის ნებართვა.

ვითხოვთ ტექნიკურ - ეკონომიკური მაჩვენებლების ჩასწორებას შემდეგი ჩამონათვალის შესაბამისად:

-3.15 ნიშნულზე მდებარე ერთი ავტოფარეხის ფართი და ნუმერაცია შეყვანილი არ იყო - N17 ა - 17.9კვ.მ;

შესაბამისად გაცნობებთ რომ -3.15 ნიშნულზე გადახურული ავტოფარეხების რაოდენობა წარმოადგენს არა 33 არამედ 34 ავტოფარეხს.

ასევე 0.00 ნიშნულის გადახურულ ავტოფარეხში მოხდა უზუსტობა ფართების დათვლისას - კერძოდ შიდა ფართი იყო 231.3კვ,მ მაგრამ როცა მოხდა შიდა კონტურში ფართების სწორად დასმა საერთო ფართმა შეადგინა - 225.6 კვ.მ.

გაცნობებთ:

გადახურული ავტოფარეხებია -3,15 ნიშნულზე N1 დან N33 ჩათვლით (სულ 34 მანქანა)

გადახურული ავტოფარეხებია 0,00 ნიშნულზე N34 დან N41 ჩათვლით (სულ 8 მანქანა)

ხოლო ცალკე დასაფიქსირებელი ღია ავტოფარეხებია 0,00 ნიშნულზე N42 დან N 52 ჩათვლით, ასევე N 55დან N 58 ჩათვლით (სულ 15 მანქანა)

იყო დაფიქსირებული:

ავტოსადგომების საერთო ფართი -3.15 და 0,00 ნიშნულზე: 1559.1 კვ.მ

და უნდა იყოს: 1382.6 კვ.მ

ავტოსადგომების საერთო ფართი -3.15 ნიშნულზე : გადახურული ავტოს 1157.0 კვ.მ

ავტოსადგომების საერთო ფართი 0,00 ნიშნულზე : გადახურული ავტოს 225.6კვმ.

ცალკე ფართად დასაფიქსირებელი ღია ავტოსადგომი 215.2 კვმ - 15 მანქანა.

ასევე N3 ფართი 8.9კვ.მ მიეკუთვნა დამხმარე ფართს და შესაბამისად ჩასწორდა -3.15 ნიშნულის ფართებიც. შესაბამისად ამ ნიშნულზე დამხმარეს საერთო ფართი გახდა - 40.1 კვ.მ, საერთო ჯამში კი ნაცვლად 125.5-ისა გახდა 137.5 კვ.მ

0,00 ნიშნულზე კომერციული ფართი N1 ჩასწორდა ვექტორული ფაილის შესაბამისად და გახდა 361.4კვ.მ ; ხოლო კომერციული ფართი N2 72.7, N3 რჩება უცვლელი . საერთო კომერც.ფართი კი ნაცვლად 541.2 გახდა 524,7 კვ.მ.

ასევე +4.50 ნიშნულზე ოფისი N11 ში შიდა ფართში ეწერა 65.5 უნდა ეწეროს 70კვ,მ , ვინაიდან ზედა ნიშნულების ფართების იდენტური გეგმარება აქვს N11-საც უბრალოდ ტექნიკური ხარვეზით მოხდა არასწორი ფართის დაფიქსირება. ოფისი N5 გეგმაზე ეწერა 52.8

ექსპლიკაციაში 53.70- უნდა ეწეროს ექსპლიკაციაშიც 52.8 კვ.მ. ამ ნიშნულზე საოფისე ფართების საერთო ჯამი ეწერა 749.8 უნდა ეწეროს 748.9 კვ.მ.

+7,65 ნიშნულზე იდენტური ხარვეზია N5 ბინაზე ექსპლიკაციაში ეწერა არასწორი ფართი, უნდა ეწეროს შიდა ფართი 46.0 საზაფხულო 6.0 ჯამი 52.0. შესაბამისად ამ ნიშნულზე ყველა საცხ. ფართი შეადგენს 641.7 , საზაფხულო 119.9, საერთო ჯამი კი 761.7კვ.მ.

ასევე საზაფხულო ფართებში მოხდა უზუსტობა ექსპლიკაციაში კერძოდ გეგმებზე ეწერა 4 ექსპლიკაციაში 3.5 უნდა ეწეროს 4.0 კვ.მ ნიშნულებზე : +4,50 – N10 ოფისი, +7,65 – N10ბინა,

+10.80 – N21 ბინა, +13,95 - N32ბინა, +17.10 – N43 ბინა, +20,25-N54, +23.40-N65, +26.55-N76, +29.70-N87, +32.85-N98, +36.0-N109.

ხოლო რაც შეეხება დერეფნებს +4.50 ნიშნულიდან იდენტური გაბარიტებისაა და შესაბამისად ერთნაირი ფართობისაა, მაგრამ ტექნიკურად მოხდა არასწორი ფართის ჩაწერა თითოეულ გეგმაზე დერეფნის ფართი შეადგენს 68.2კვ.მ და წარმოგიდგენთ განახლებულ .ტექნიკურ - ეკონომიკური მაჩვენებლებს (მეათედების სიზუსტით). *

.საერთო ფართობი იყო შეთანხმებულით (კვ.მ).: 11914.7

.ავტოსადგომის ფართობი (კვ.მ).: 1559.1

.საცხოვრებელი ფართობი (კვ.მ).: 6417.0

.საოფისე ფართობი (კვ.მ).: 770.4

.კომერციული ფართობი (კვ.მ).: 541.2

.საზაფხულო ფართობი (კვ.მ).: 876.7

.კიბის უჯრედისა და სადარბაზოს ფართობი (კვ.მ).: 1624.8

.დამხმარე ფართობი (კვ.მ).: 125.5

საერთო ფართი არის (კვ.მ).: 11416.9

.ავტოსადგომის საერთო ფართობი (კვ.მ).: 1382.6

აქედან:

შენობაში არსებული -3,15 ნიშნულზე N1 დან N33 ჩათვლით (კვ.მ) 1157.0

შენობაში არსებული 0,00 ნიშნულზე N34 დან N41 ჩათვლით (კვ.მ) 225.6

.საცხოვრებელი ფართობი (კვ.მ).: 6417.0

.საოფისე ფართობი (კვ.მ).: 748.9

.კომერციული ფართობი (კვ.მ).: 524.7

.საზაფხულო ფართობი (კვ.მ).: 850.8

.კიბის უჯრედისა და სადარბაზოს ფართობი (კვ.მ).: 1355.4

.დამხმარე ფართობი (კვ.მ).: 137.5

ცალკე ფართად დასაფიქსირებელი ღია ავტოსადგომები 0,00 ნიშნულზე N42 დან N 52 ჩათვლით, ასევე N 55დან N 58 ჩათვლით (კვ.მ) 215,2 კვ.მ - 15 მანქანა.





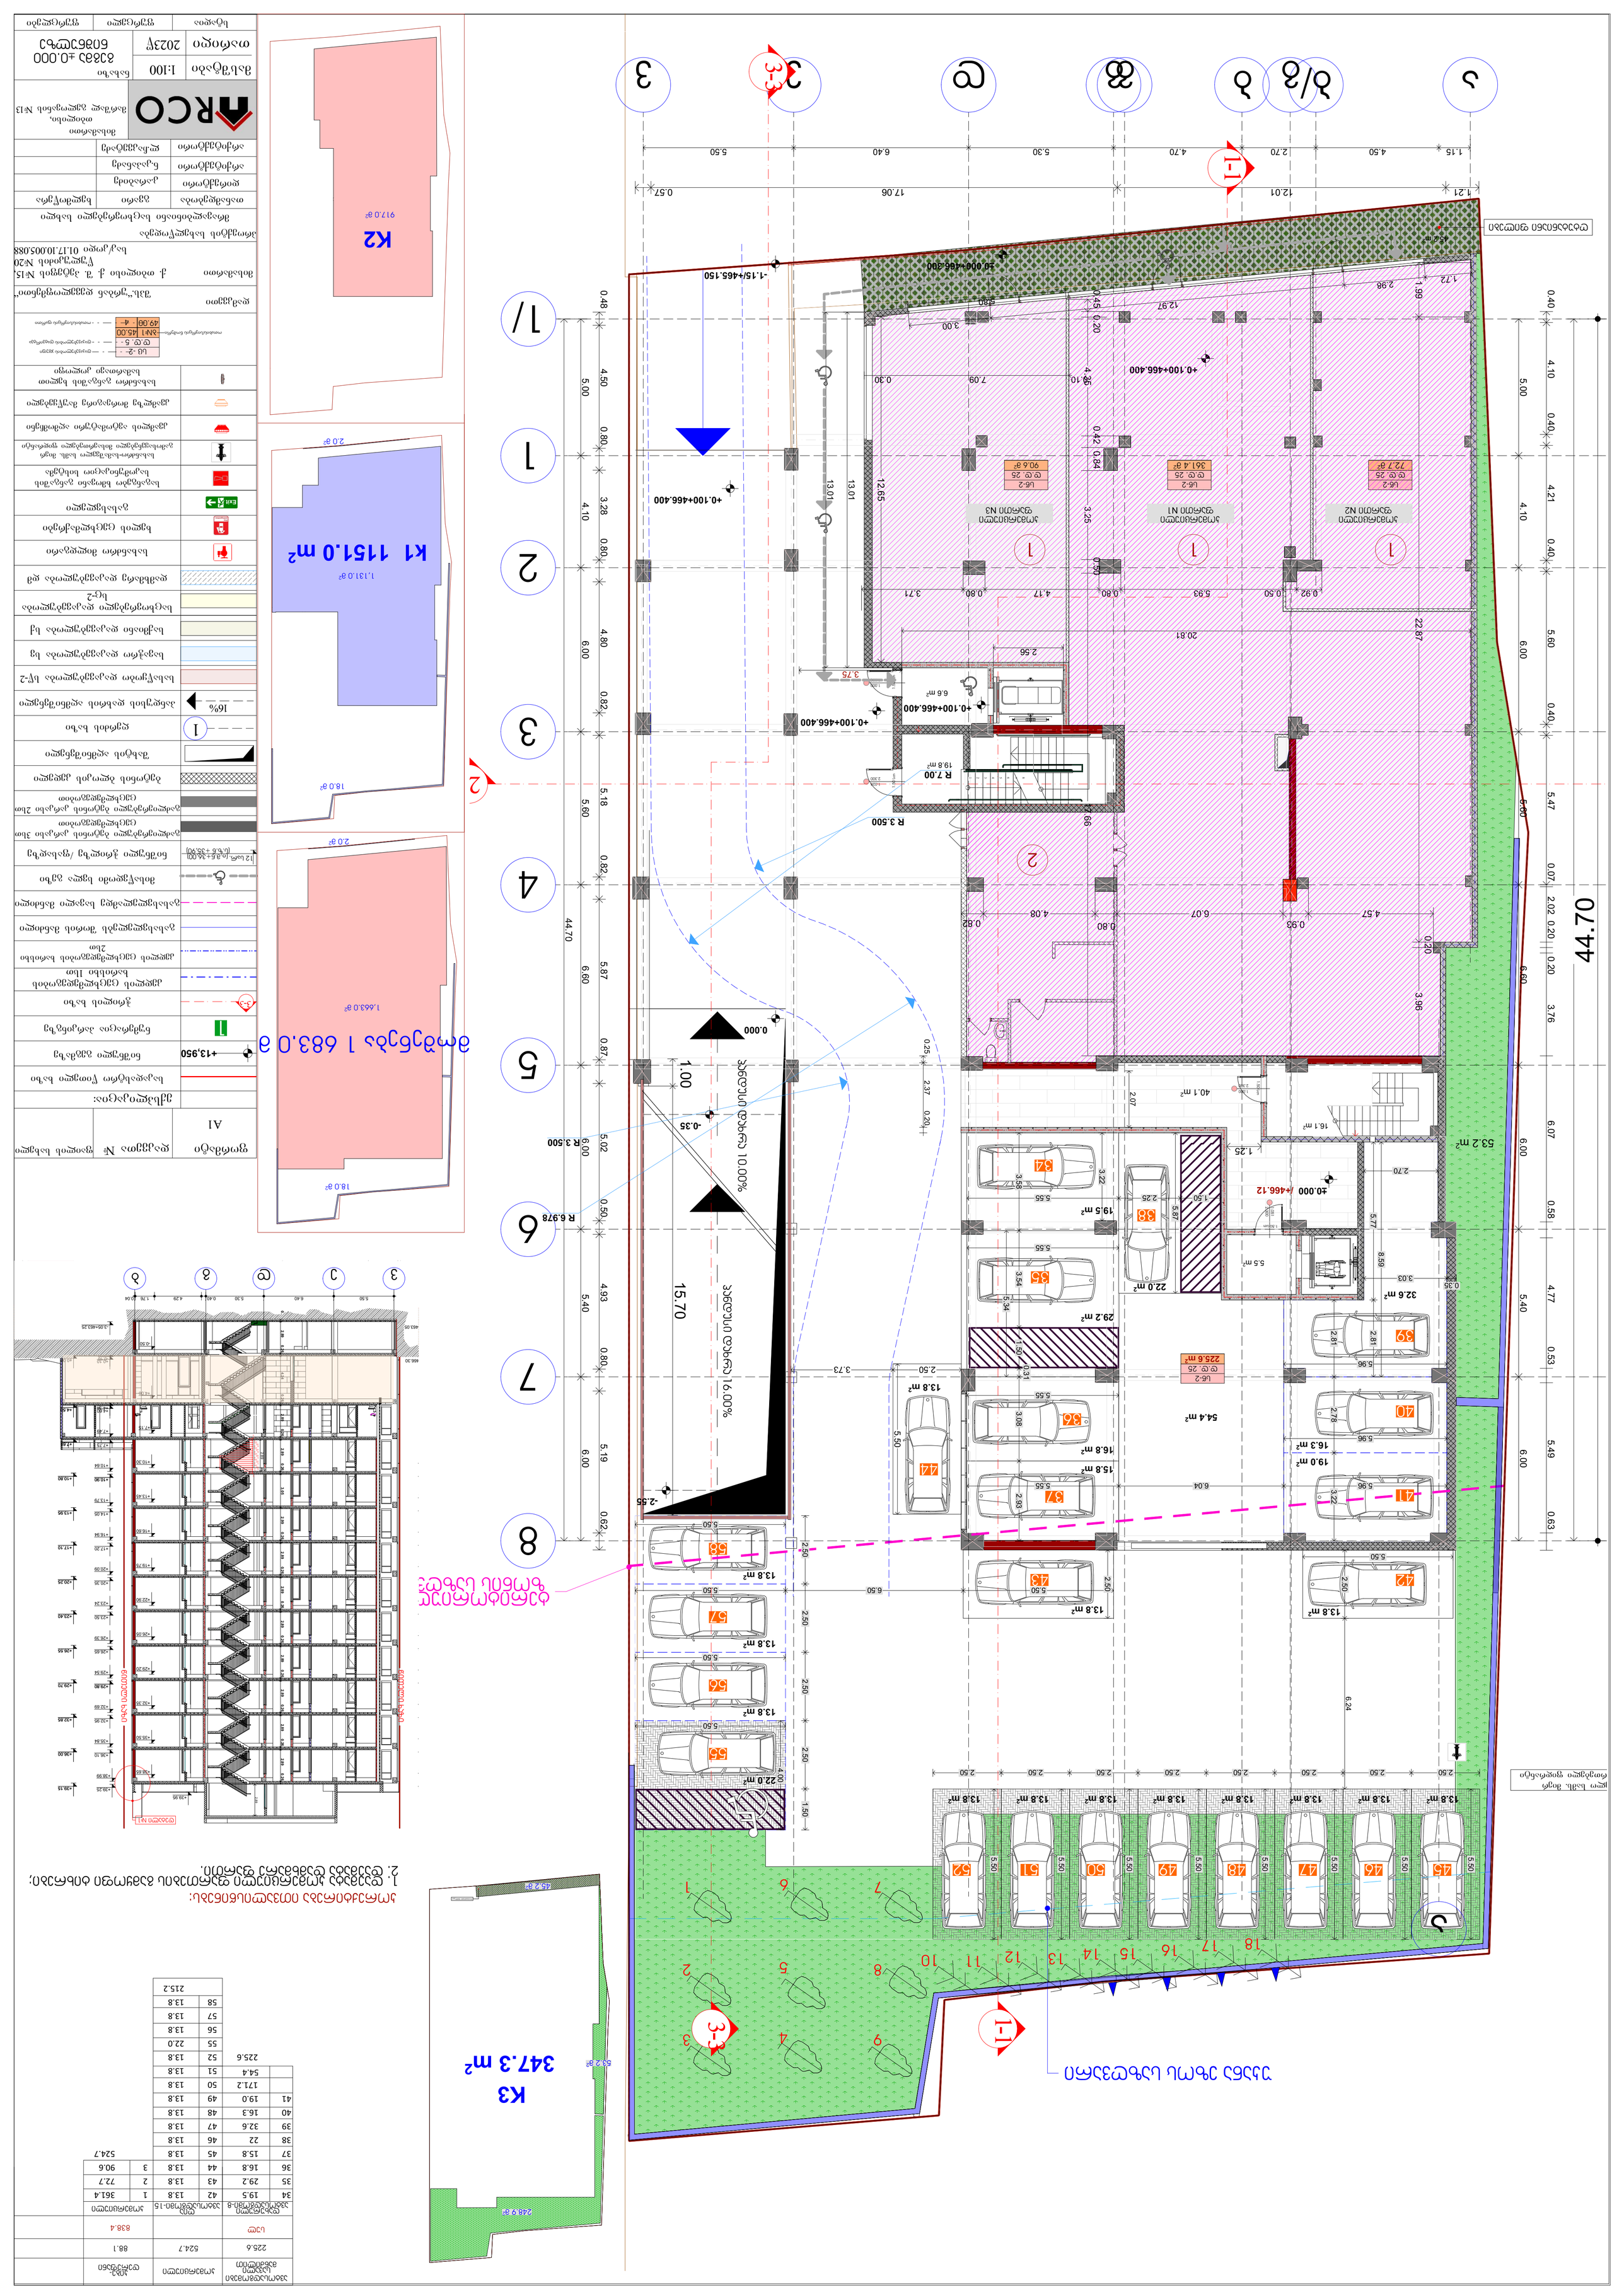
44.70
+0.100+466.400
+0.000+466.300
-1.15/+465.150
R 3.500
R 6.978
R 7.00
19.8 m²
6.6 m²
0.000
-0.35
-2.55
15.70
1.00
ასფალტის საფარის 10.00%
ბეტონის საფარის 16.00%
1-1
2-2
3-3
K1 1151.0 m²
K2
917.0 a²
K3
347.3 m²
1,663.0 a²
248.9 a²
53.2 a²
18.0 a²
2.0 a²
1,131.0 a²
ჯამური ფართობი 1 683.0 a

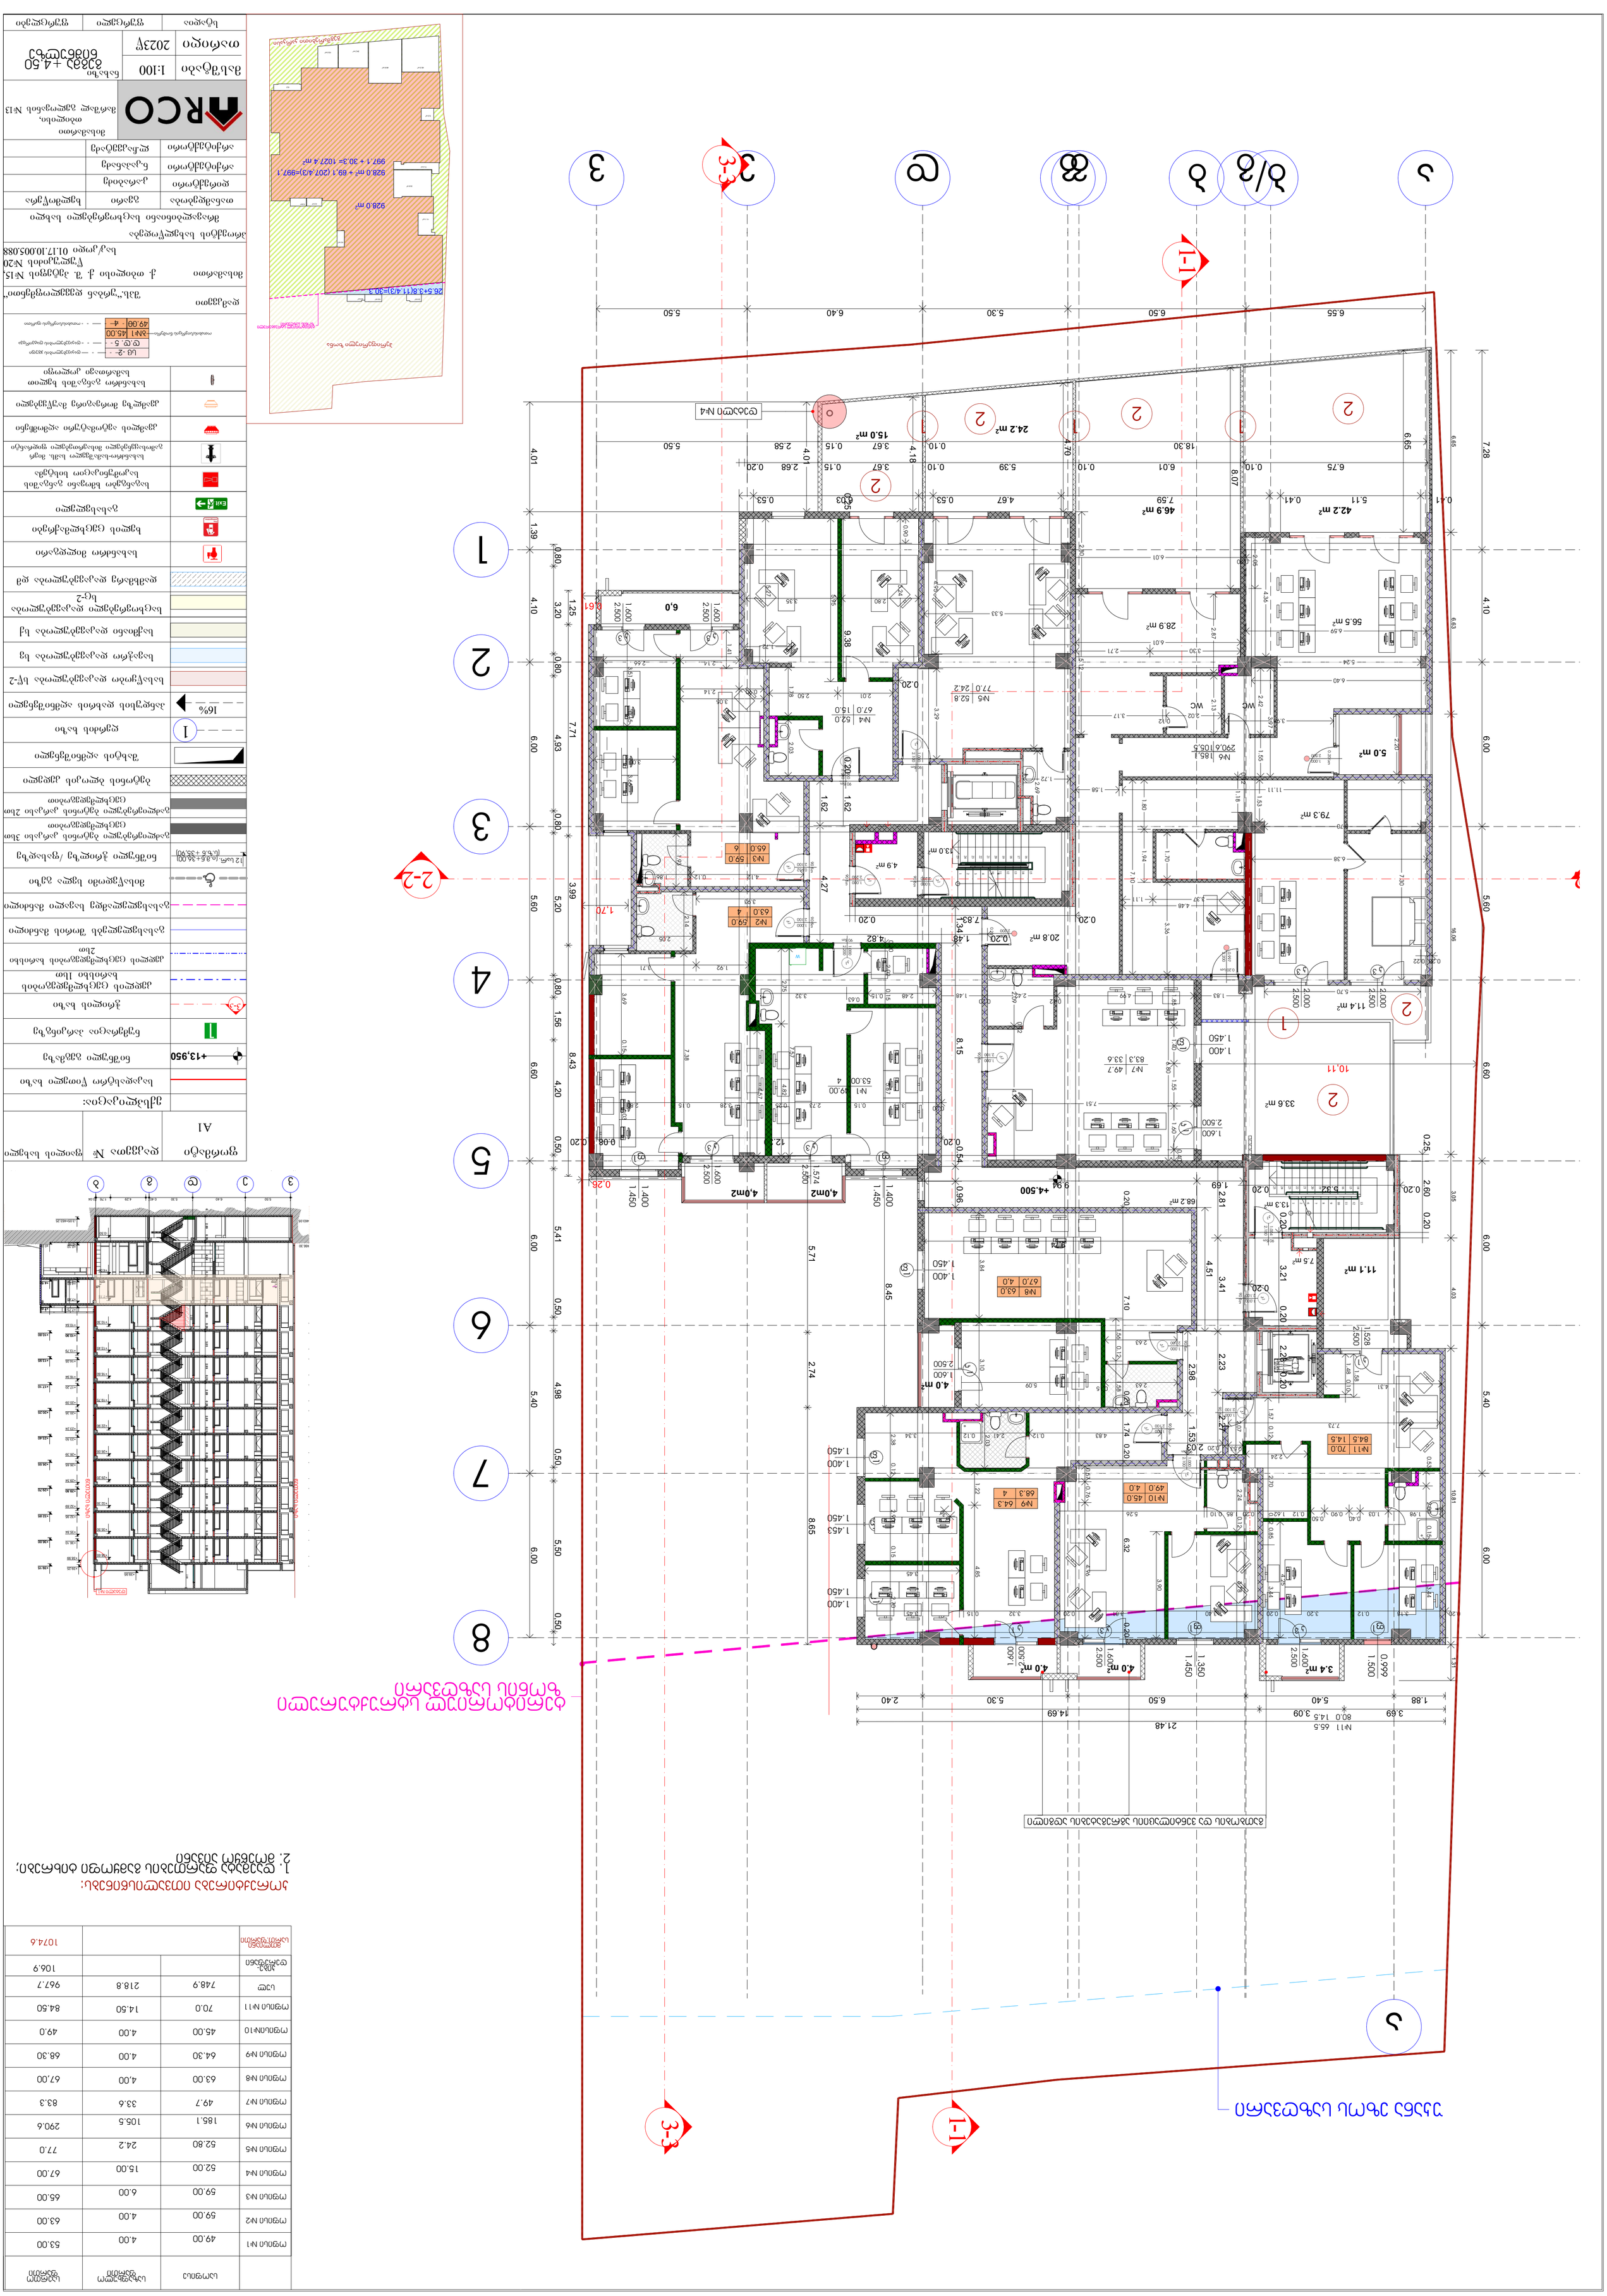
1-1
2-2
3-3
1
2
3
4
5
6
7
8
9
ა
ბ/გ
დ
ე
1-1
2-2
3-3
ტერიტორიის გეგმა
ნაკვეთის საზღვარი
926.0 მ²
26.5+3.8(11.4/3)=30.3
926.0 მ² + 69.1 (207.4/3)=997.1
997.1 + 30.3= 1027.4 მ²
ნაკვეთის საზღვარი
ტერიტორიის გეგმა
1:100
2023წ
ნაგებობა +4.50


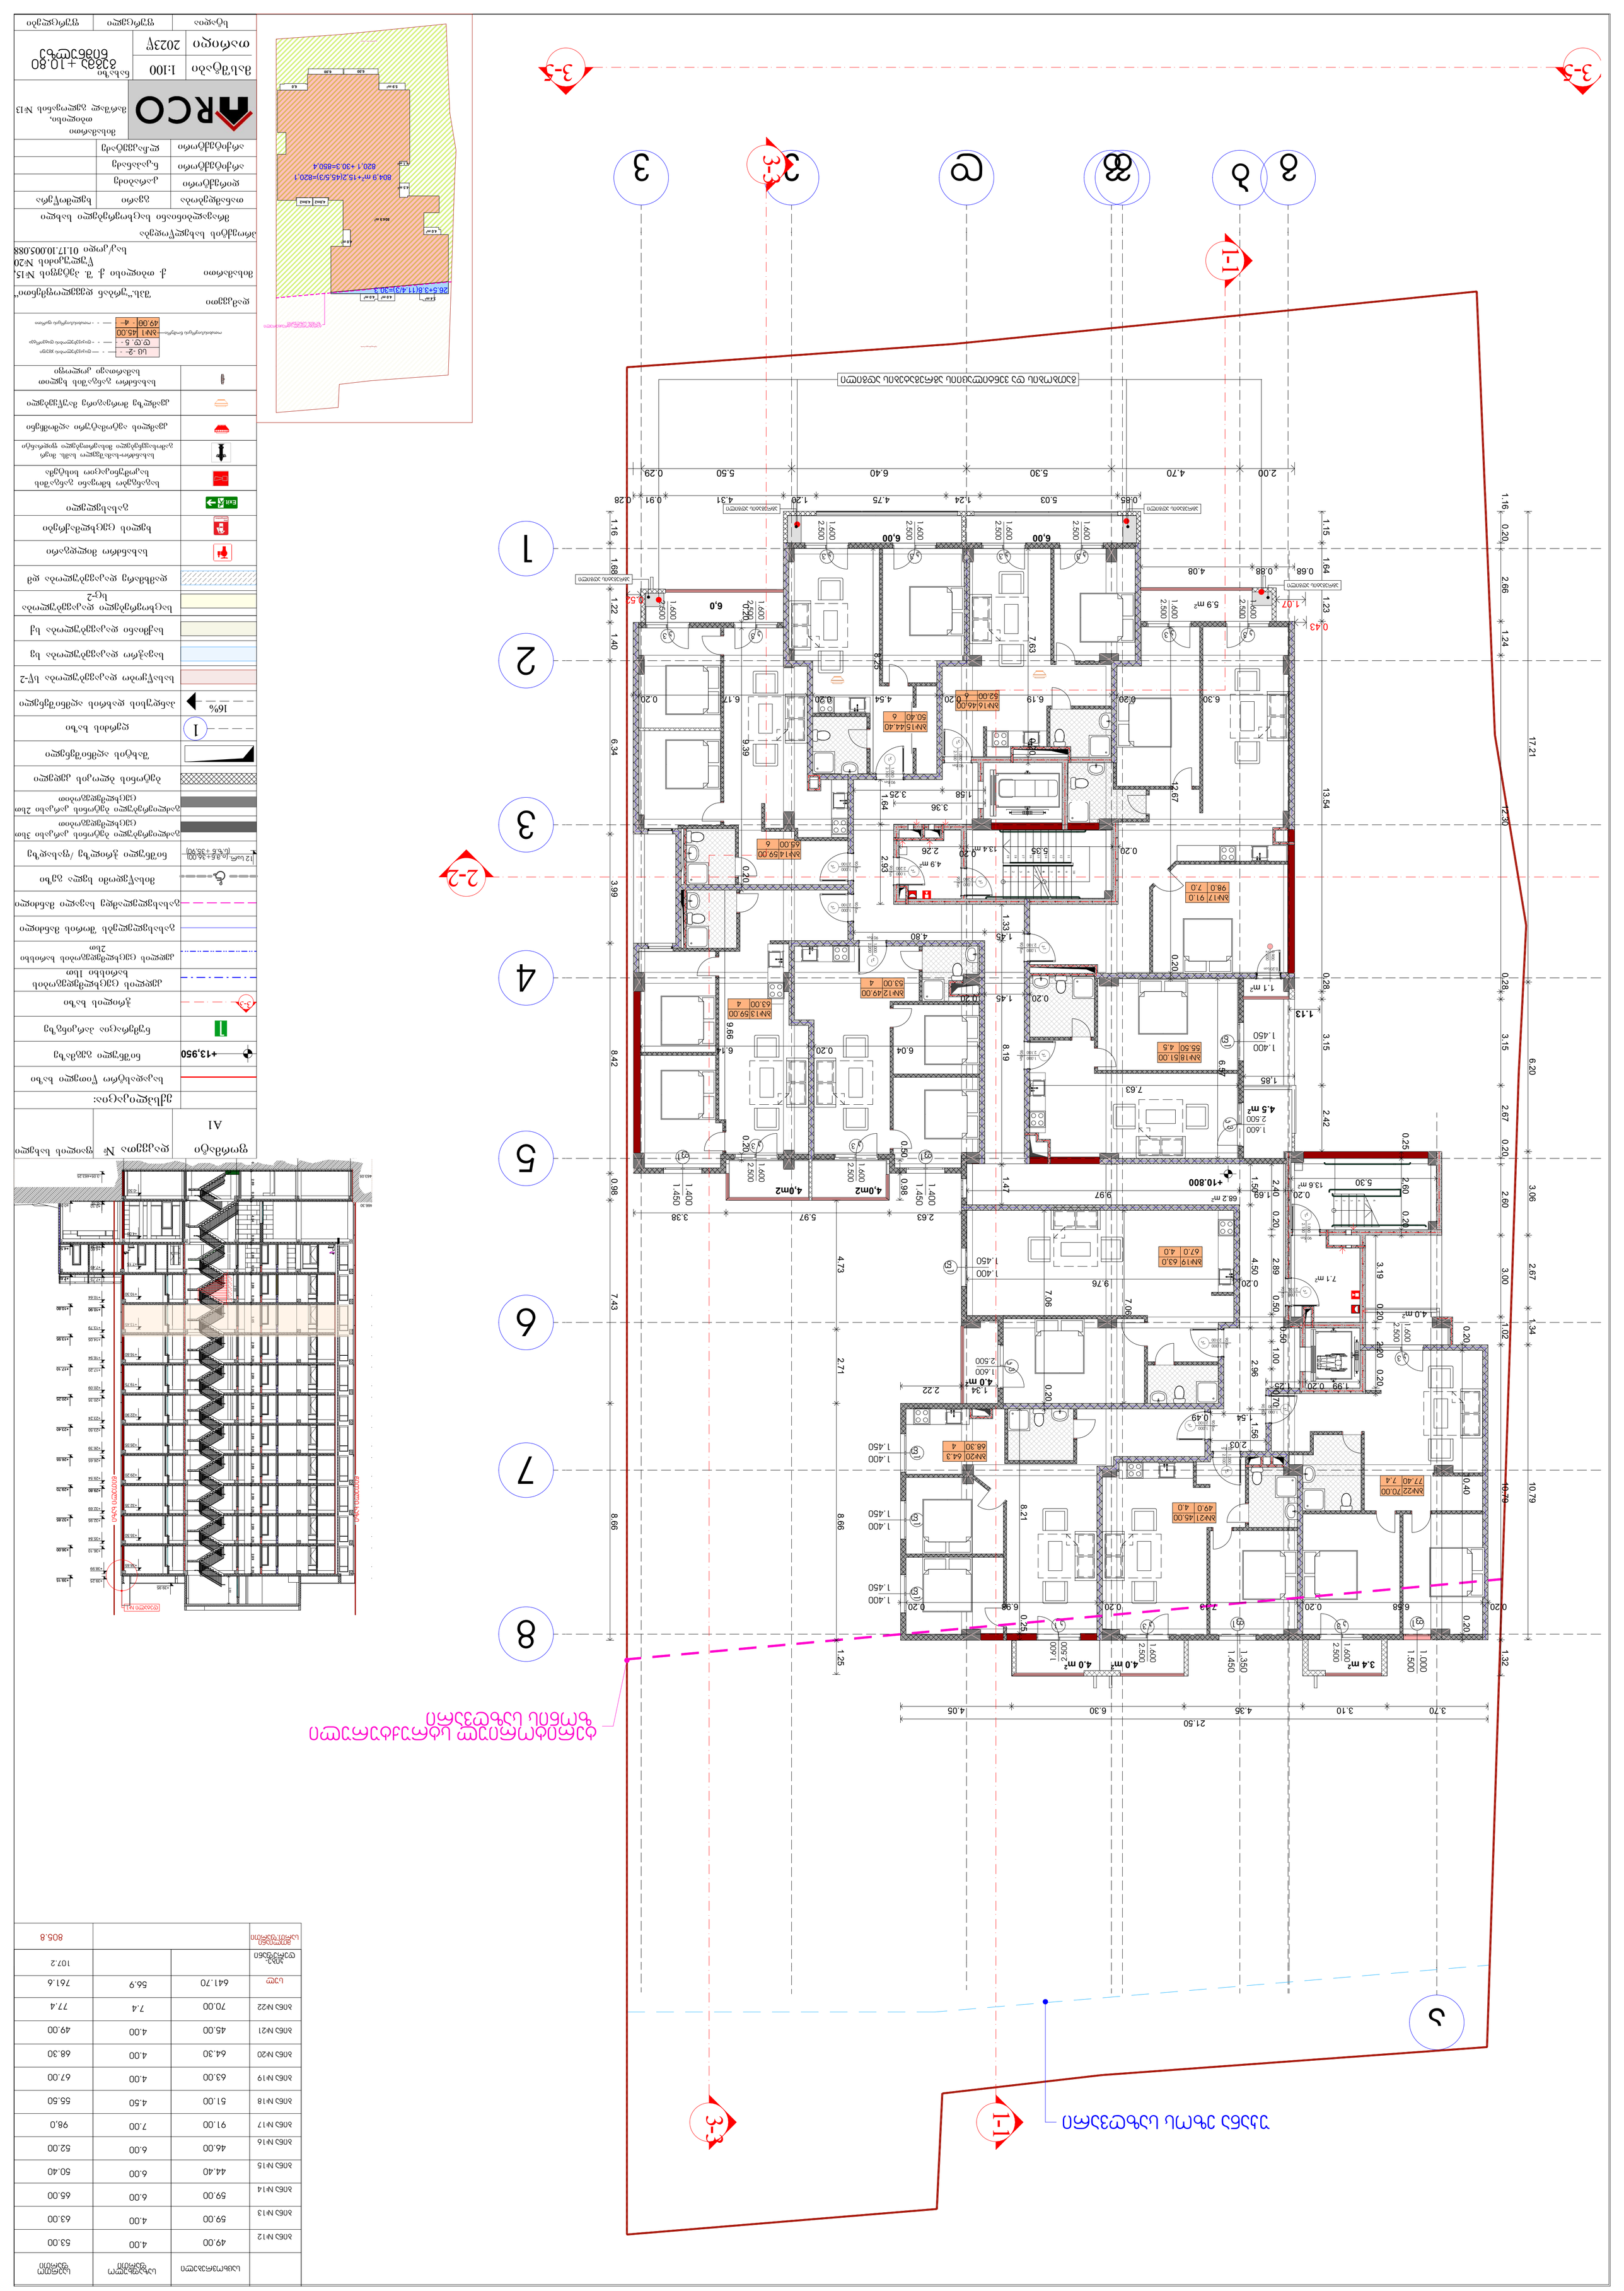
3-3
1-1
2-2
1
2
3
4
5
6
7
8
1.16
17.21
12.30
6.20
10.79
1.32
21.50
4.05
6.30
4.36
3.10
3.70
+10.800
+13.950
4,0м2
4,0м2
4.0 m²
3.4 m²
4.5 m²
5.9 m²
1.1 m²
13.6 m²
7.1 m²
4.0 m²
4.9 m²
68.2 m²

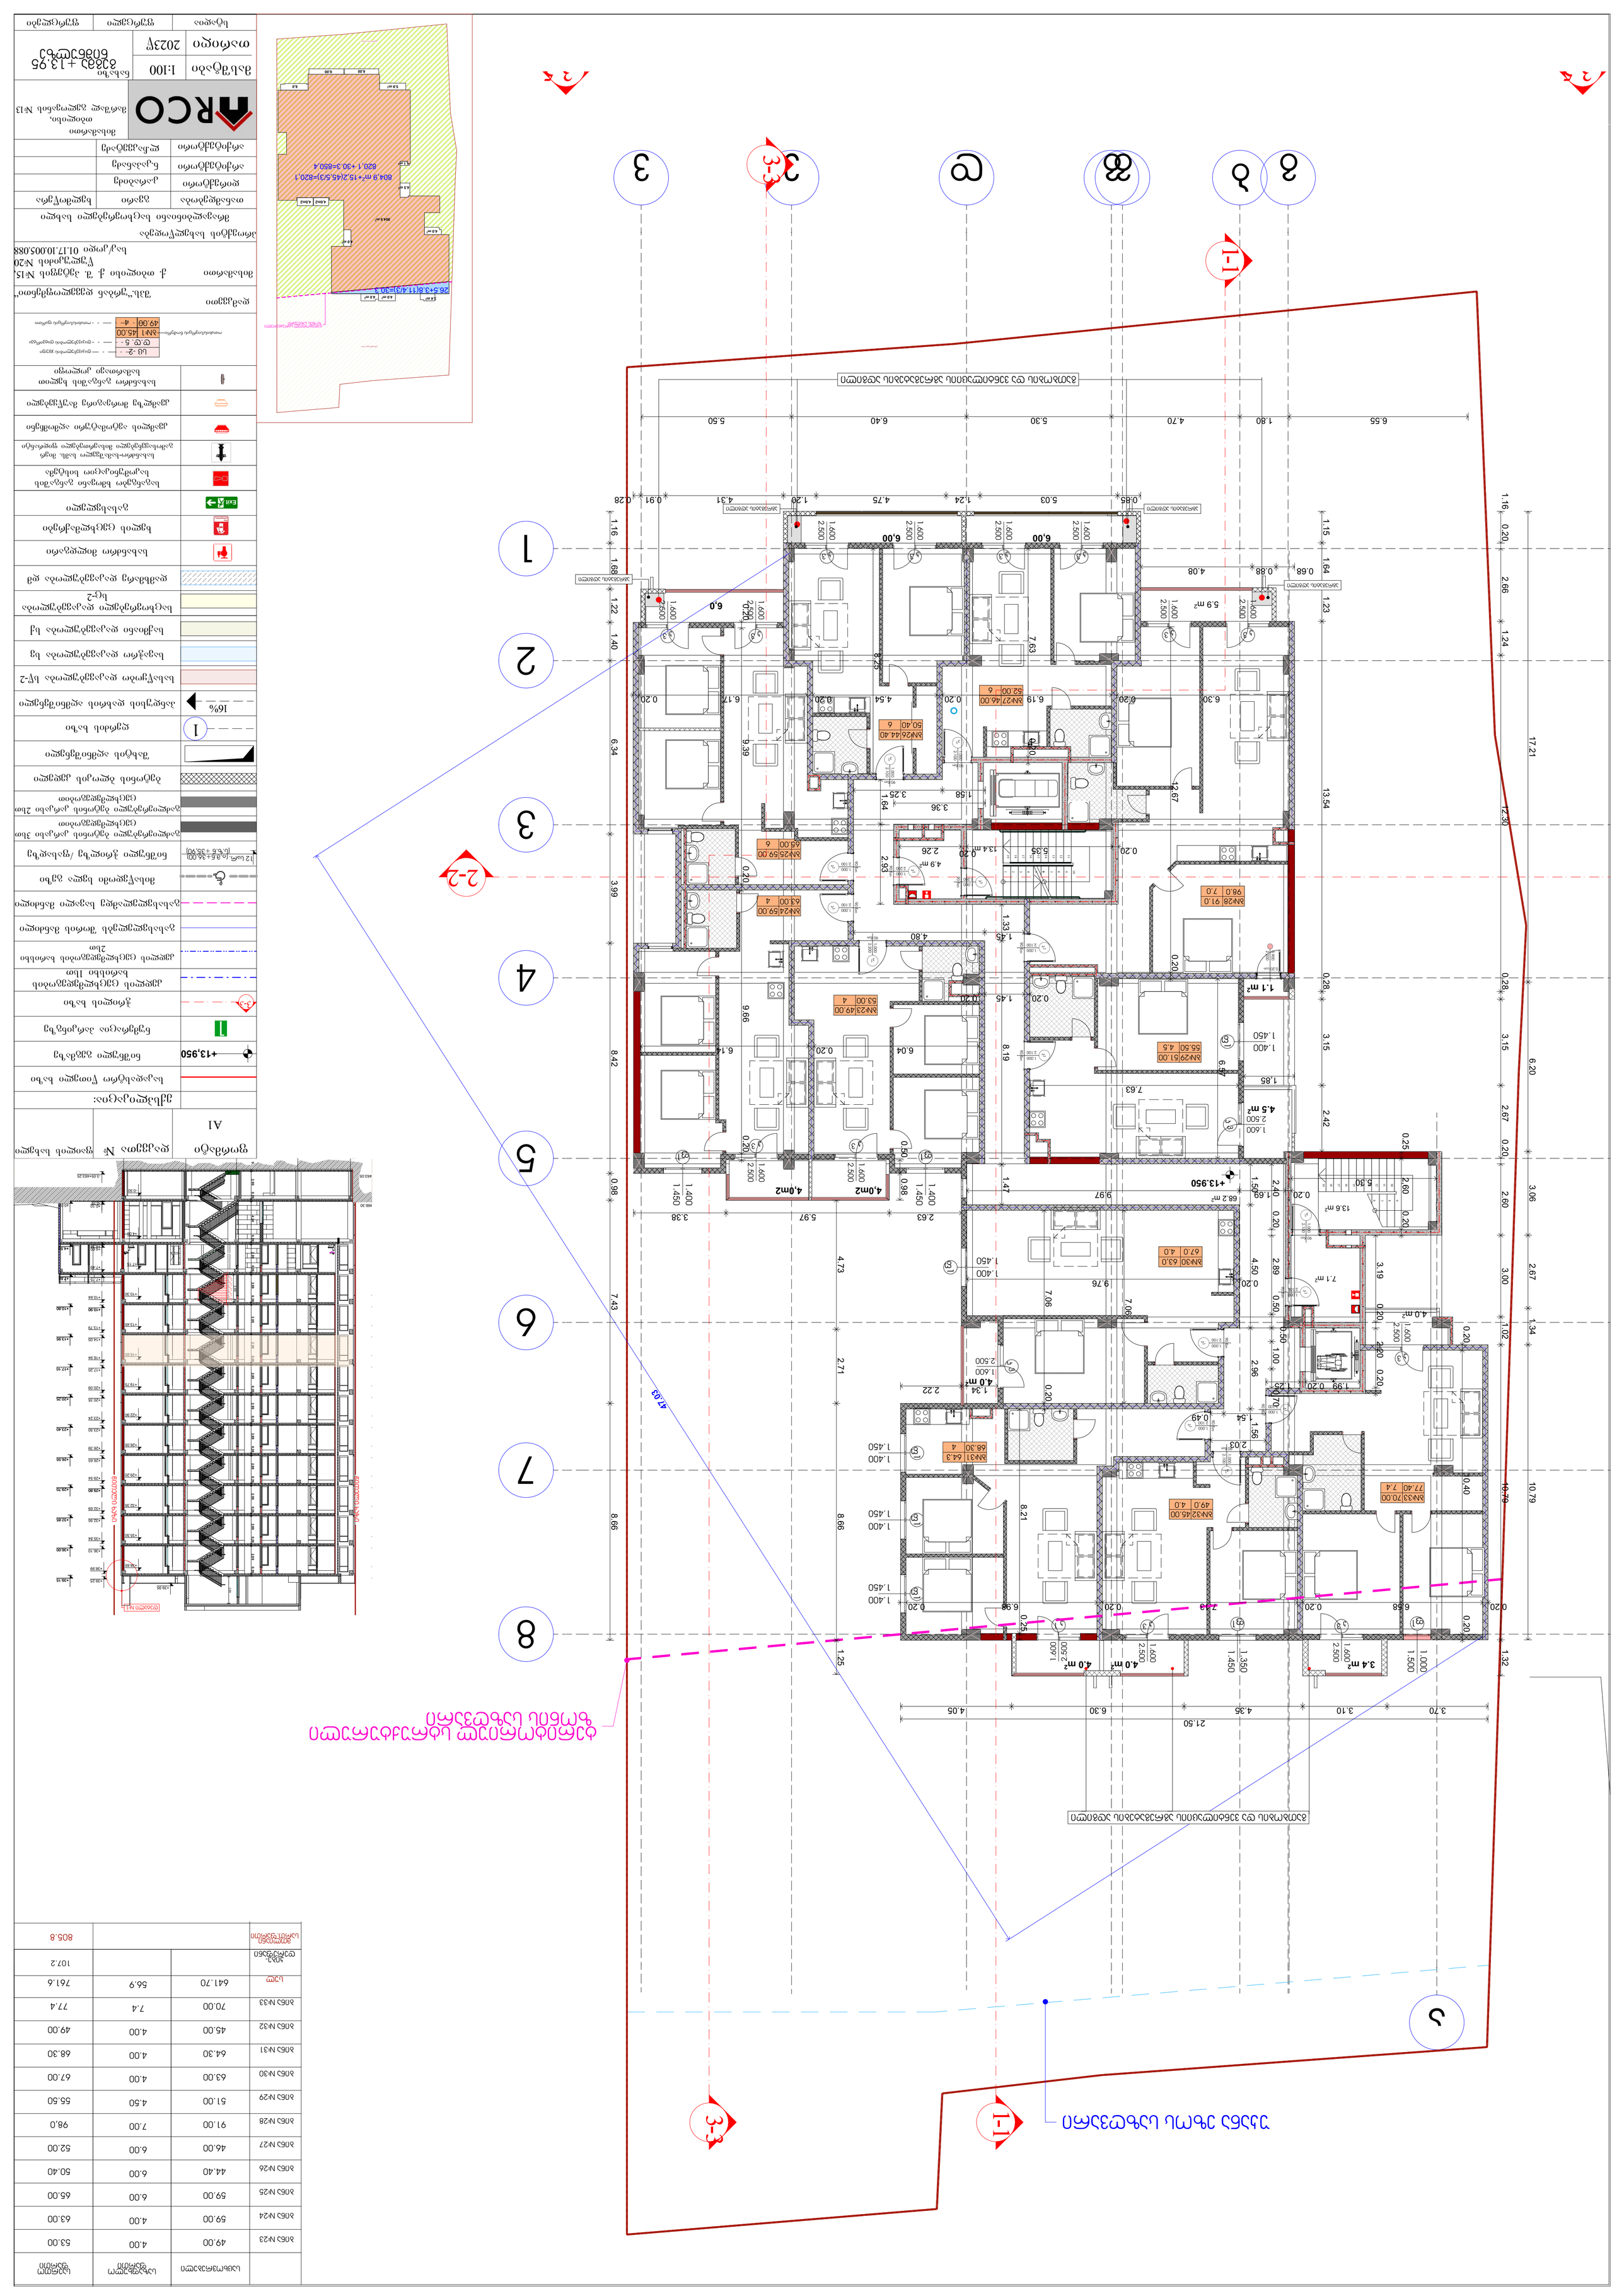
1-1
2-2
3-3
1
2
3
4
5
6
7
8
1.16
0.20
2.66
1.24
17.21
12.30
0.28
3.15
6.20
2.67
0.20
3.06
2.60
3.00
1.02
1.34
10.79
10.79
0.40
1.32
1.15
1.64
0.68
0.88
4.08
1.23
0.28
2.42
13.54
0.25
2.60
0.20
3.19
0.20
2.89
4.50
0.20
0.50
0.50
1.00
1.26
0.70
0.20
0.20
0.20
1.99
0.20
2.80
0.20
4.0 m²
7.1 m²
13.6 m²
5.30
1.69
1.64
1.22
1.40
6.34
3.99
8.42
0.98
4.73
7.43
2.71
8.66
8.66
1.25
1.16
0.28
0.91
4.31
1.20
1.24
4.75
5.03
0.85
0.28
1.80
4.70
5.50
6.40
5.30
6.55
6.00
6.0
5.9 m²
7.63
8.25
6.17
0.20
4.54
6.19
6.39
9.66
6.14
6.04
8.19
6.37
7.63
1.85
1.400
1.450
4.5 m²
2.500
1.600
1.33
1.45
4.80
0.20
1.45
0.20
1.1 m²
0.20
4.9 m²
2.26
13.4 m²
0.20
5.35
3.36
3.25
1.64
1.58
12.67
6.30
0.20
0.20
2.93
3.99
0.20
0.20
0.20

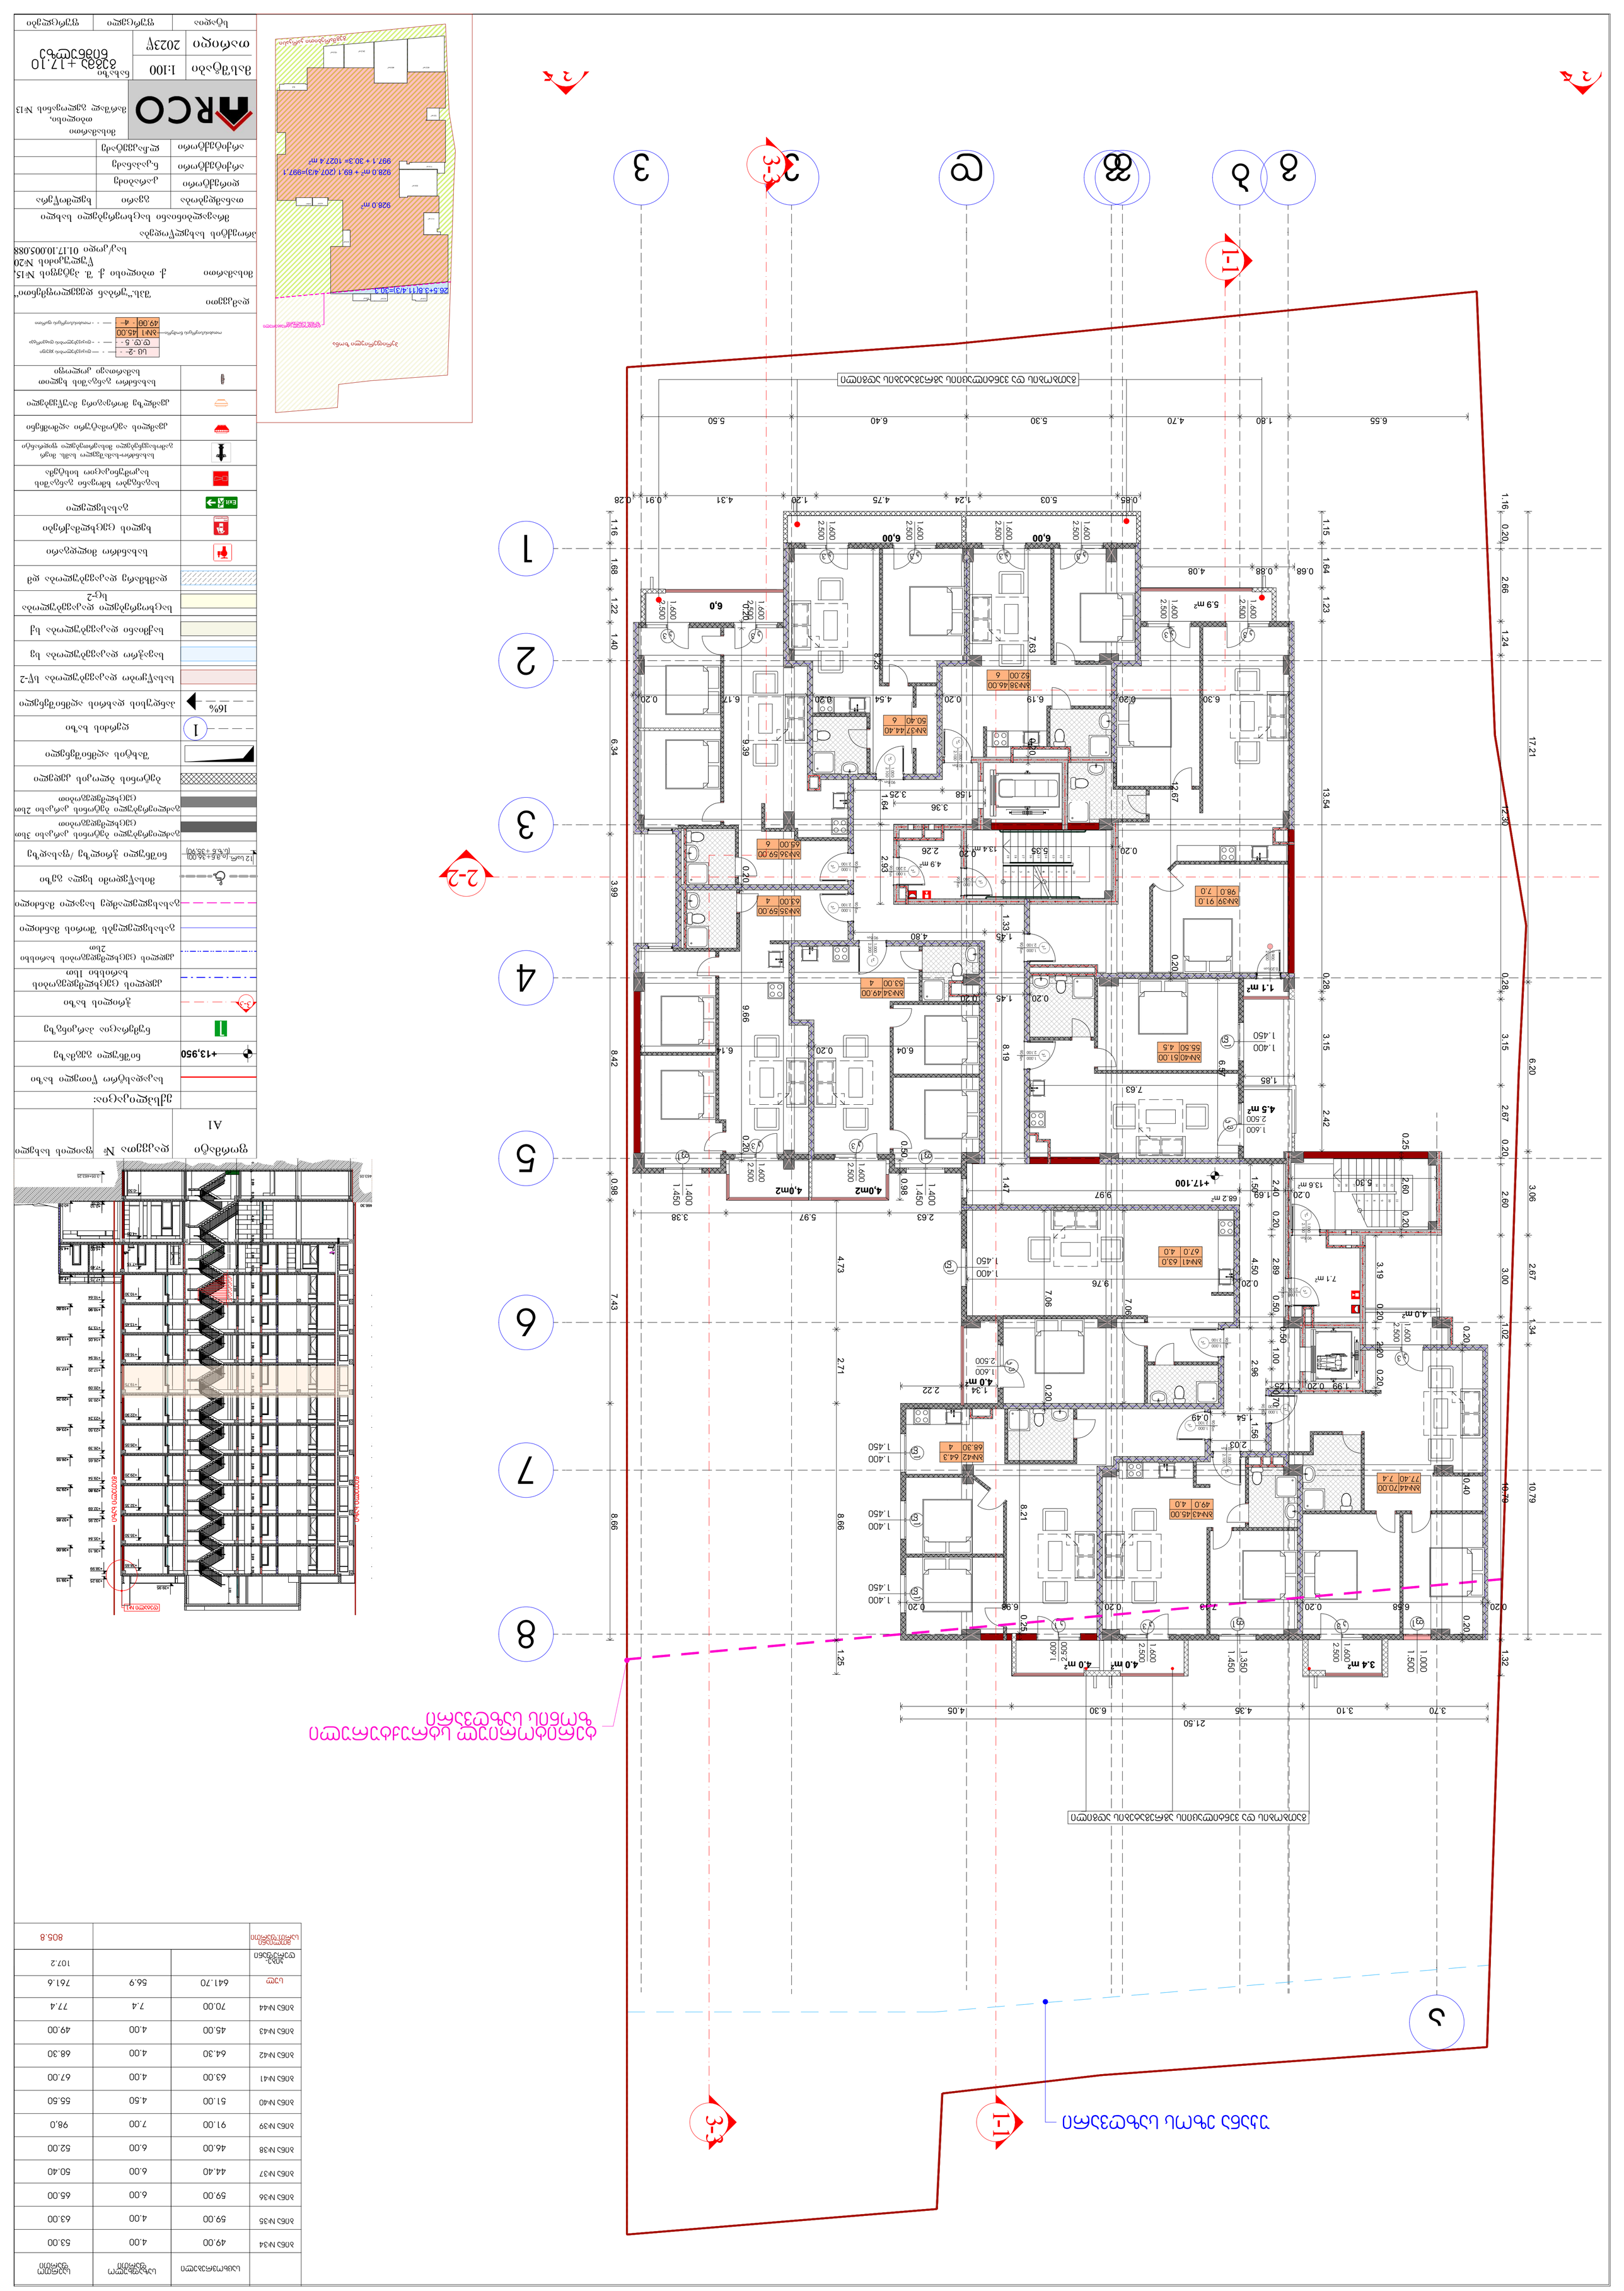
1-1
3-3
2-2
1
2
3
4
5
6
7
8
9




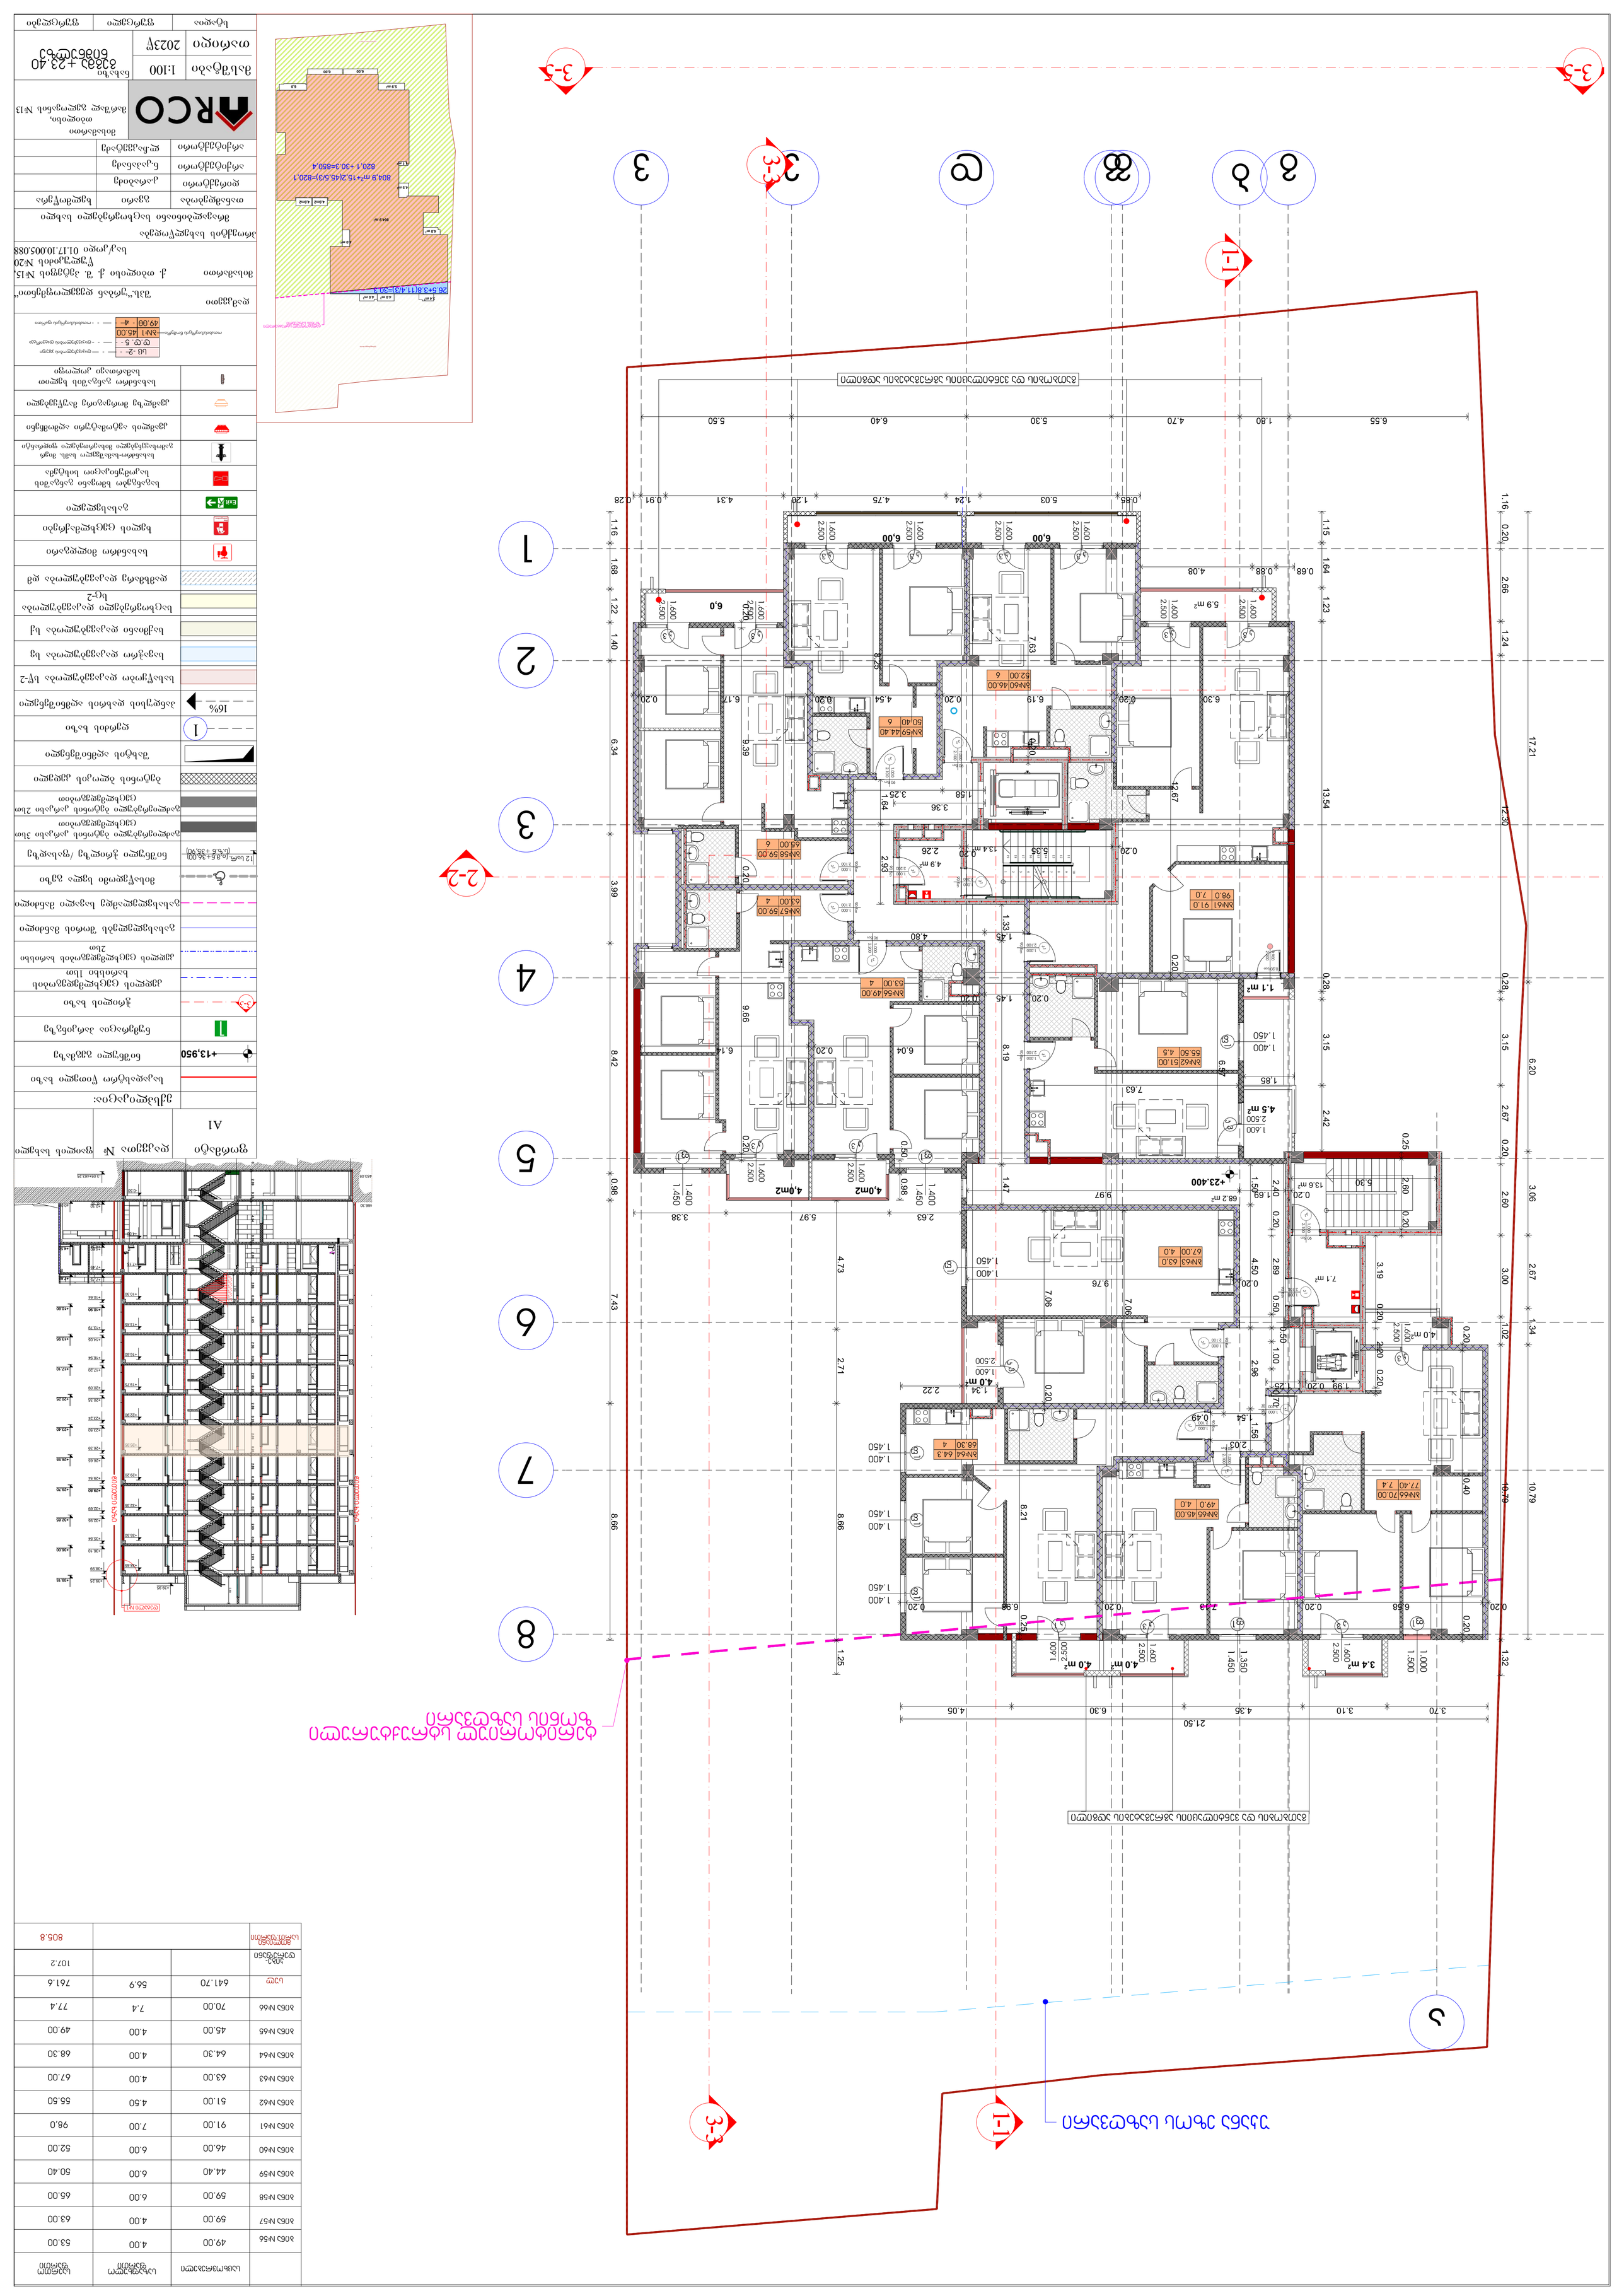
3-3
1-1
2-2
1
2
3
4
5
6
7
8
1
2
3
4
5
6
7
8
1.16
0.20
2.66
1.24
17.21
12.30
6.20
0.28
3.15
2.67
0.20
2.60
3.06
2.67
3.00
1.02
1.34
10.79
10.79
1.32
0.28
2.42
1.15
1.64
1.23
13.54
0.68
4.08
0.88
1.16
1.68
1.22
1.40
6.34
3.99
8.42
0.98
7.43
2.71
8.66
8.66
1.25
0.28
0.91
4.31
1.20
4.75
1.24
5.03
0.85
0.28
6.55
1.80
4.70
6.40
5.30
5.50
6.00
6.00
6.0
6.0
4.5 m²
5.9 m²
1.1 m²
4.0 m²
4.0m2
4,0m2
3.4 m²
13.6 m²
7.1 m²
68.2 m²
+23.400
+13.950
1.600
2.500
1.400
1.450
1.000
2.100
1.350
1.500
1.200
2.000
1.000
2.200
1.000
2.100
1.000
2.100
1.000
2.100

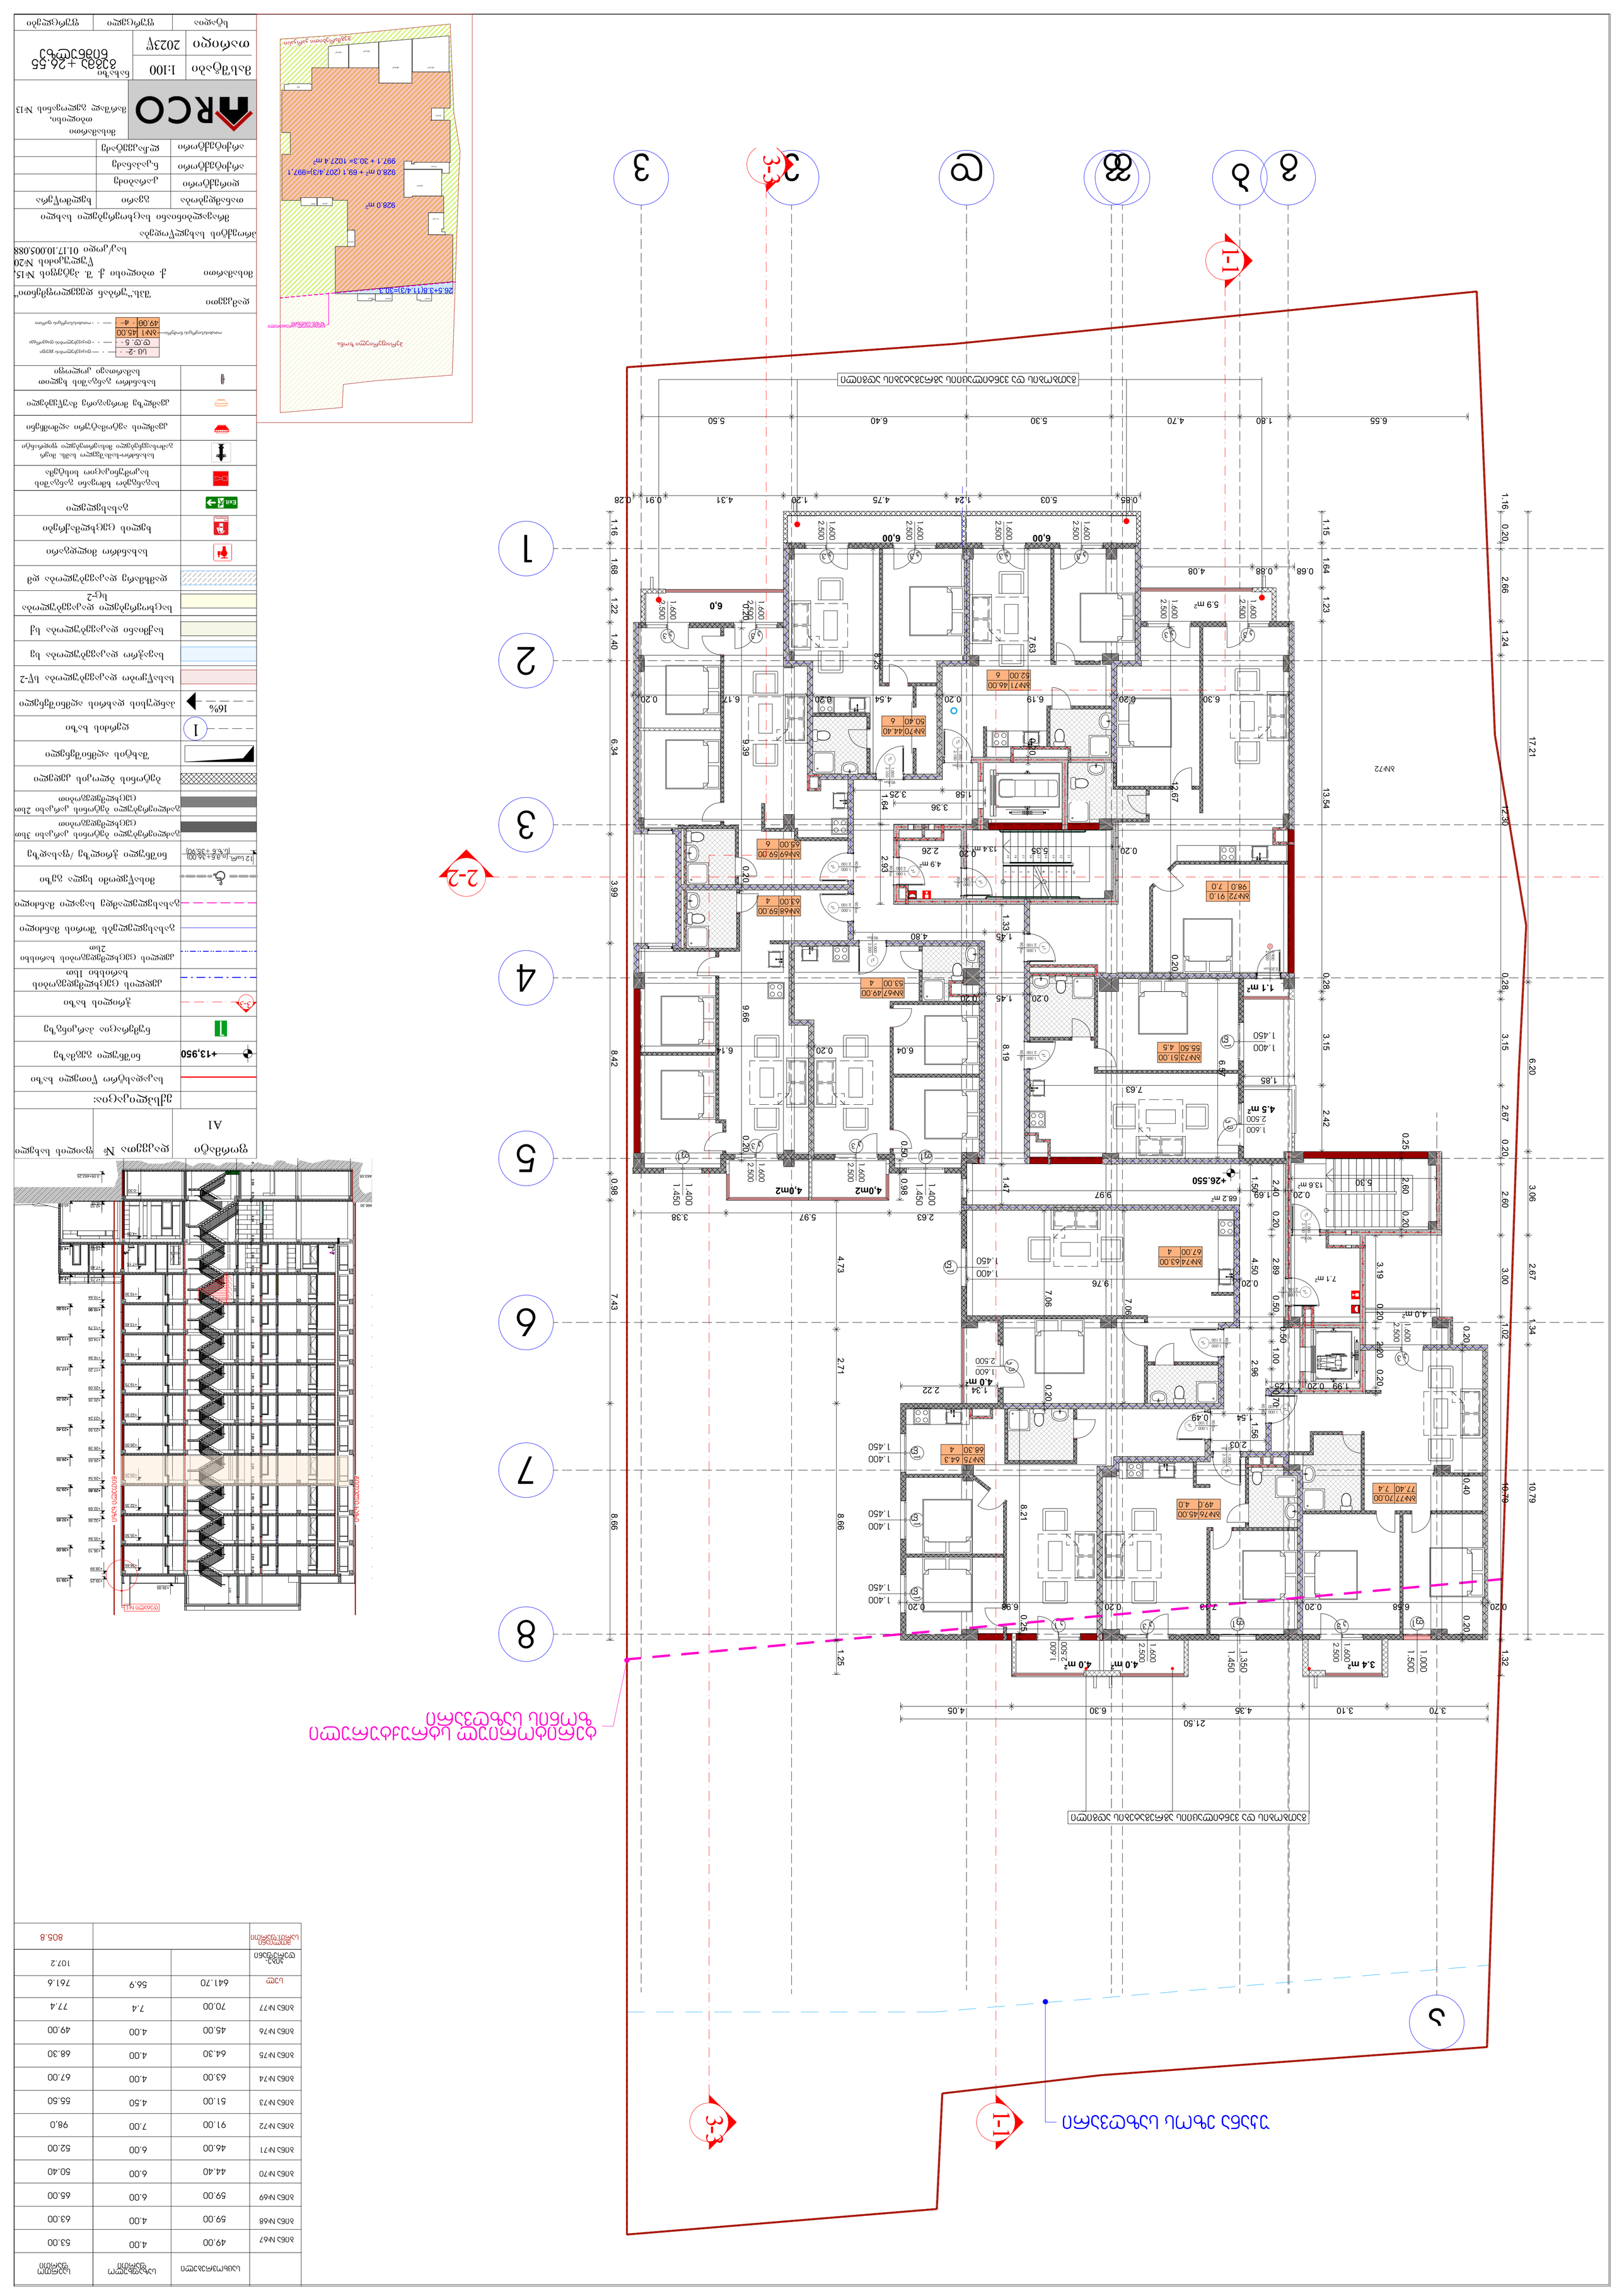


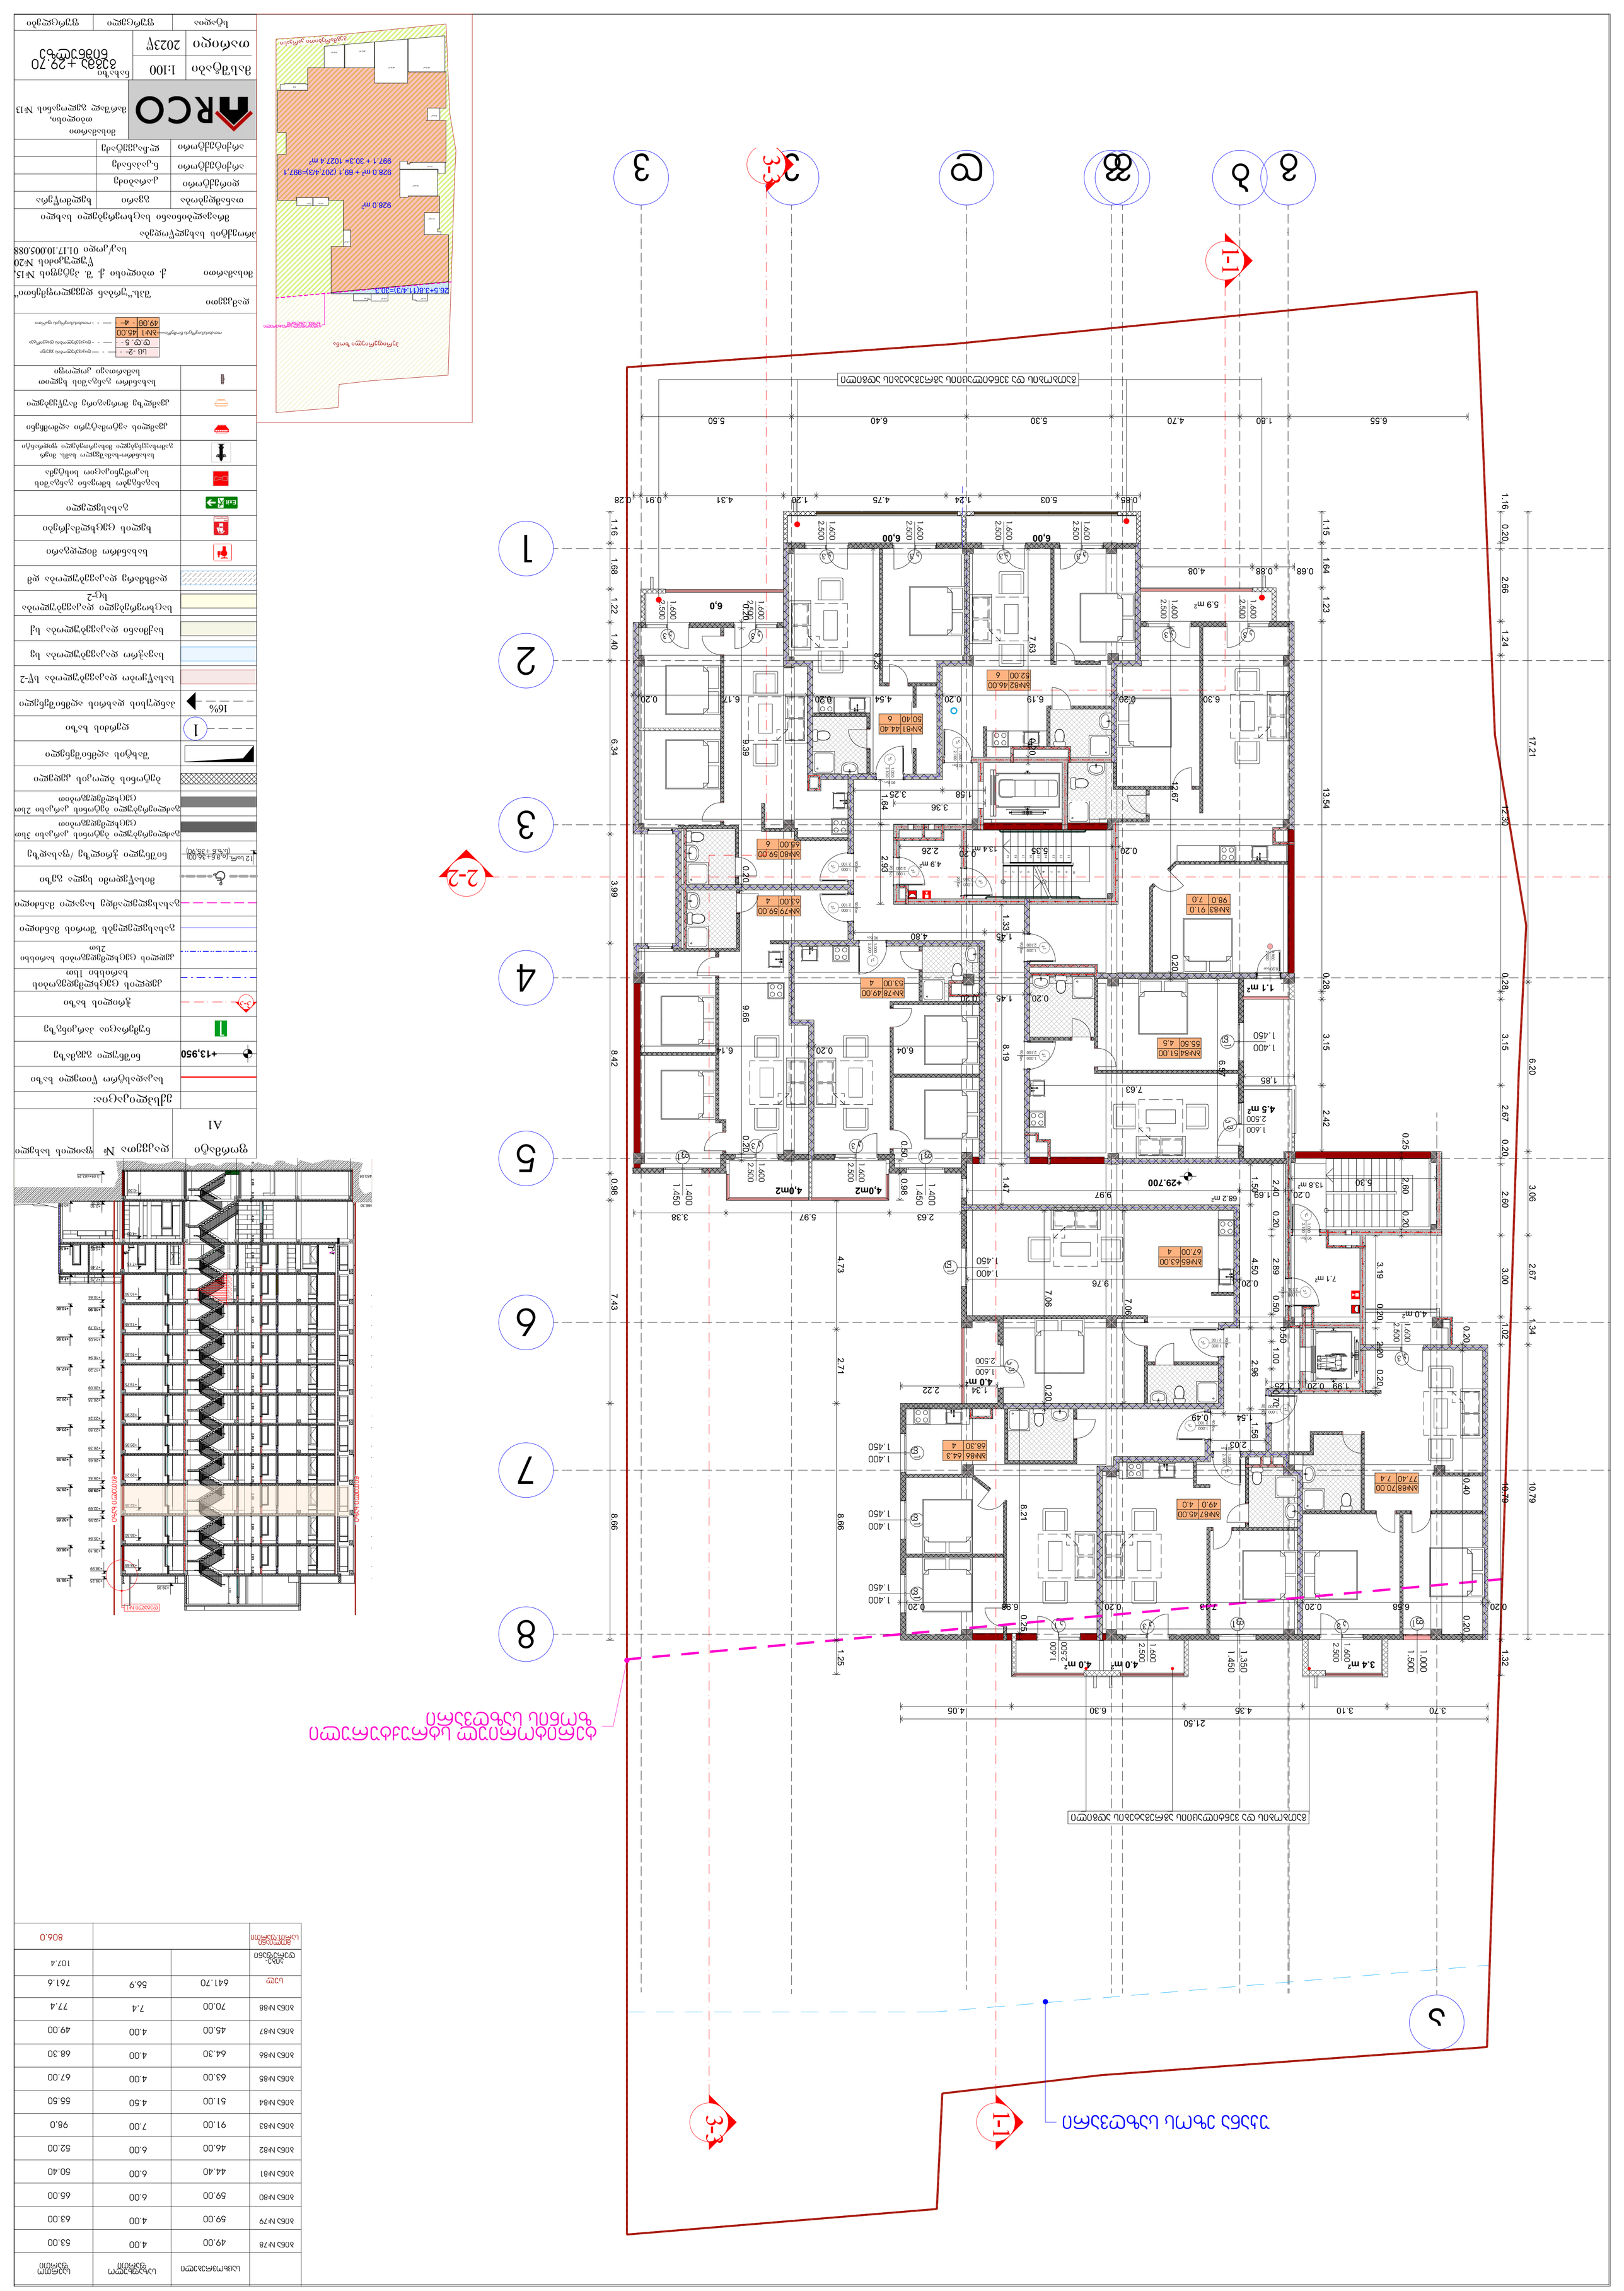
1-1
2-2
3-3
1
2
3
4
5
6
7
8
9
1.16
0.20
2.66
1.24
17.21
12.30
6.20
0.28
3.15
2.67
0.20
2.60
3.06
2.67
3.00
1.02
1.34
10.79
10.79
1.32
0.20
13.54
2.42
1.15
1.64
1.23
0.28
1.16
1.68
1.22
1.40
6.34
3.99
8.42
0.98
7.43
2.71
8.66
8.66
1.25
6.55
1.80
4.70
6.40
5.30
5.50
0.85
5.03
1.24
4.75
1.20
4.31
0.91
0.28
0.68
0.88
4.08
6.55
0.20
6.30
0.20
6.19
0.20
4.54
0.20
6.17
6.39
8.25
7.63
6.00
6.00
6.00
6.0
6.0
5.9 m²
4.5 m²
4.0 m²
4.0 m²
4.0m2
4,0m2
4.0 m²
4.0 m²
3.4 m²
13.8 m²
7.1 m²
4.0 m²
68.2 m²
4.9 m²
13.4 m²
1.1 m²
0.20
0.20
0.20

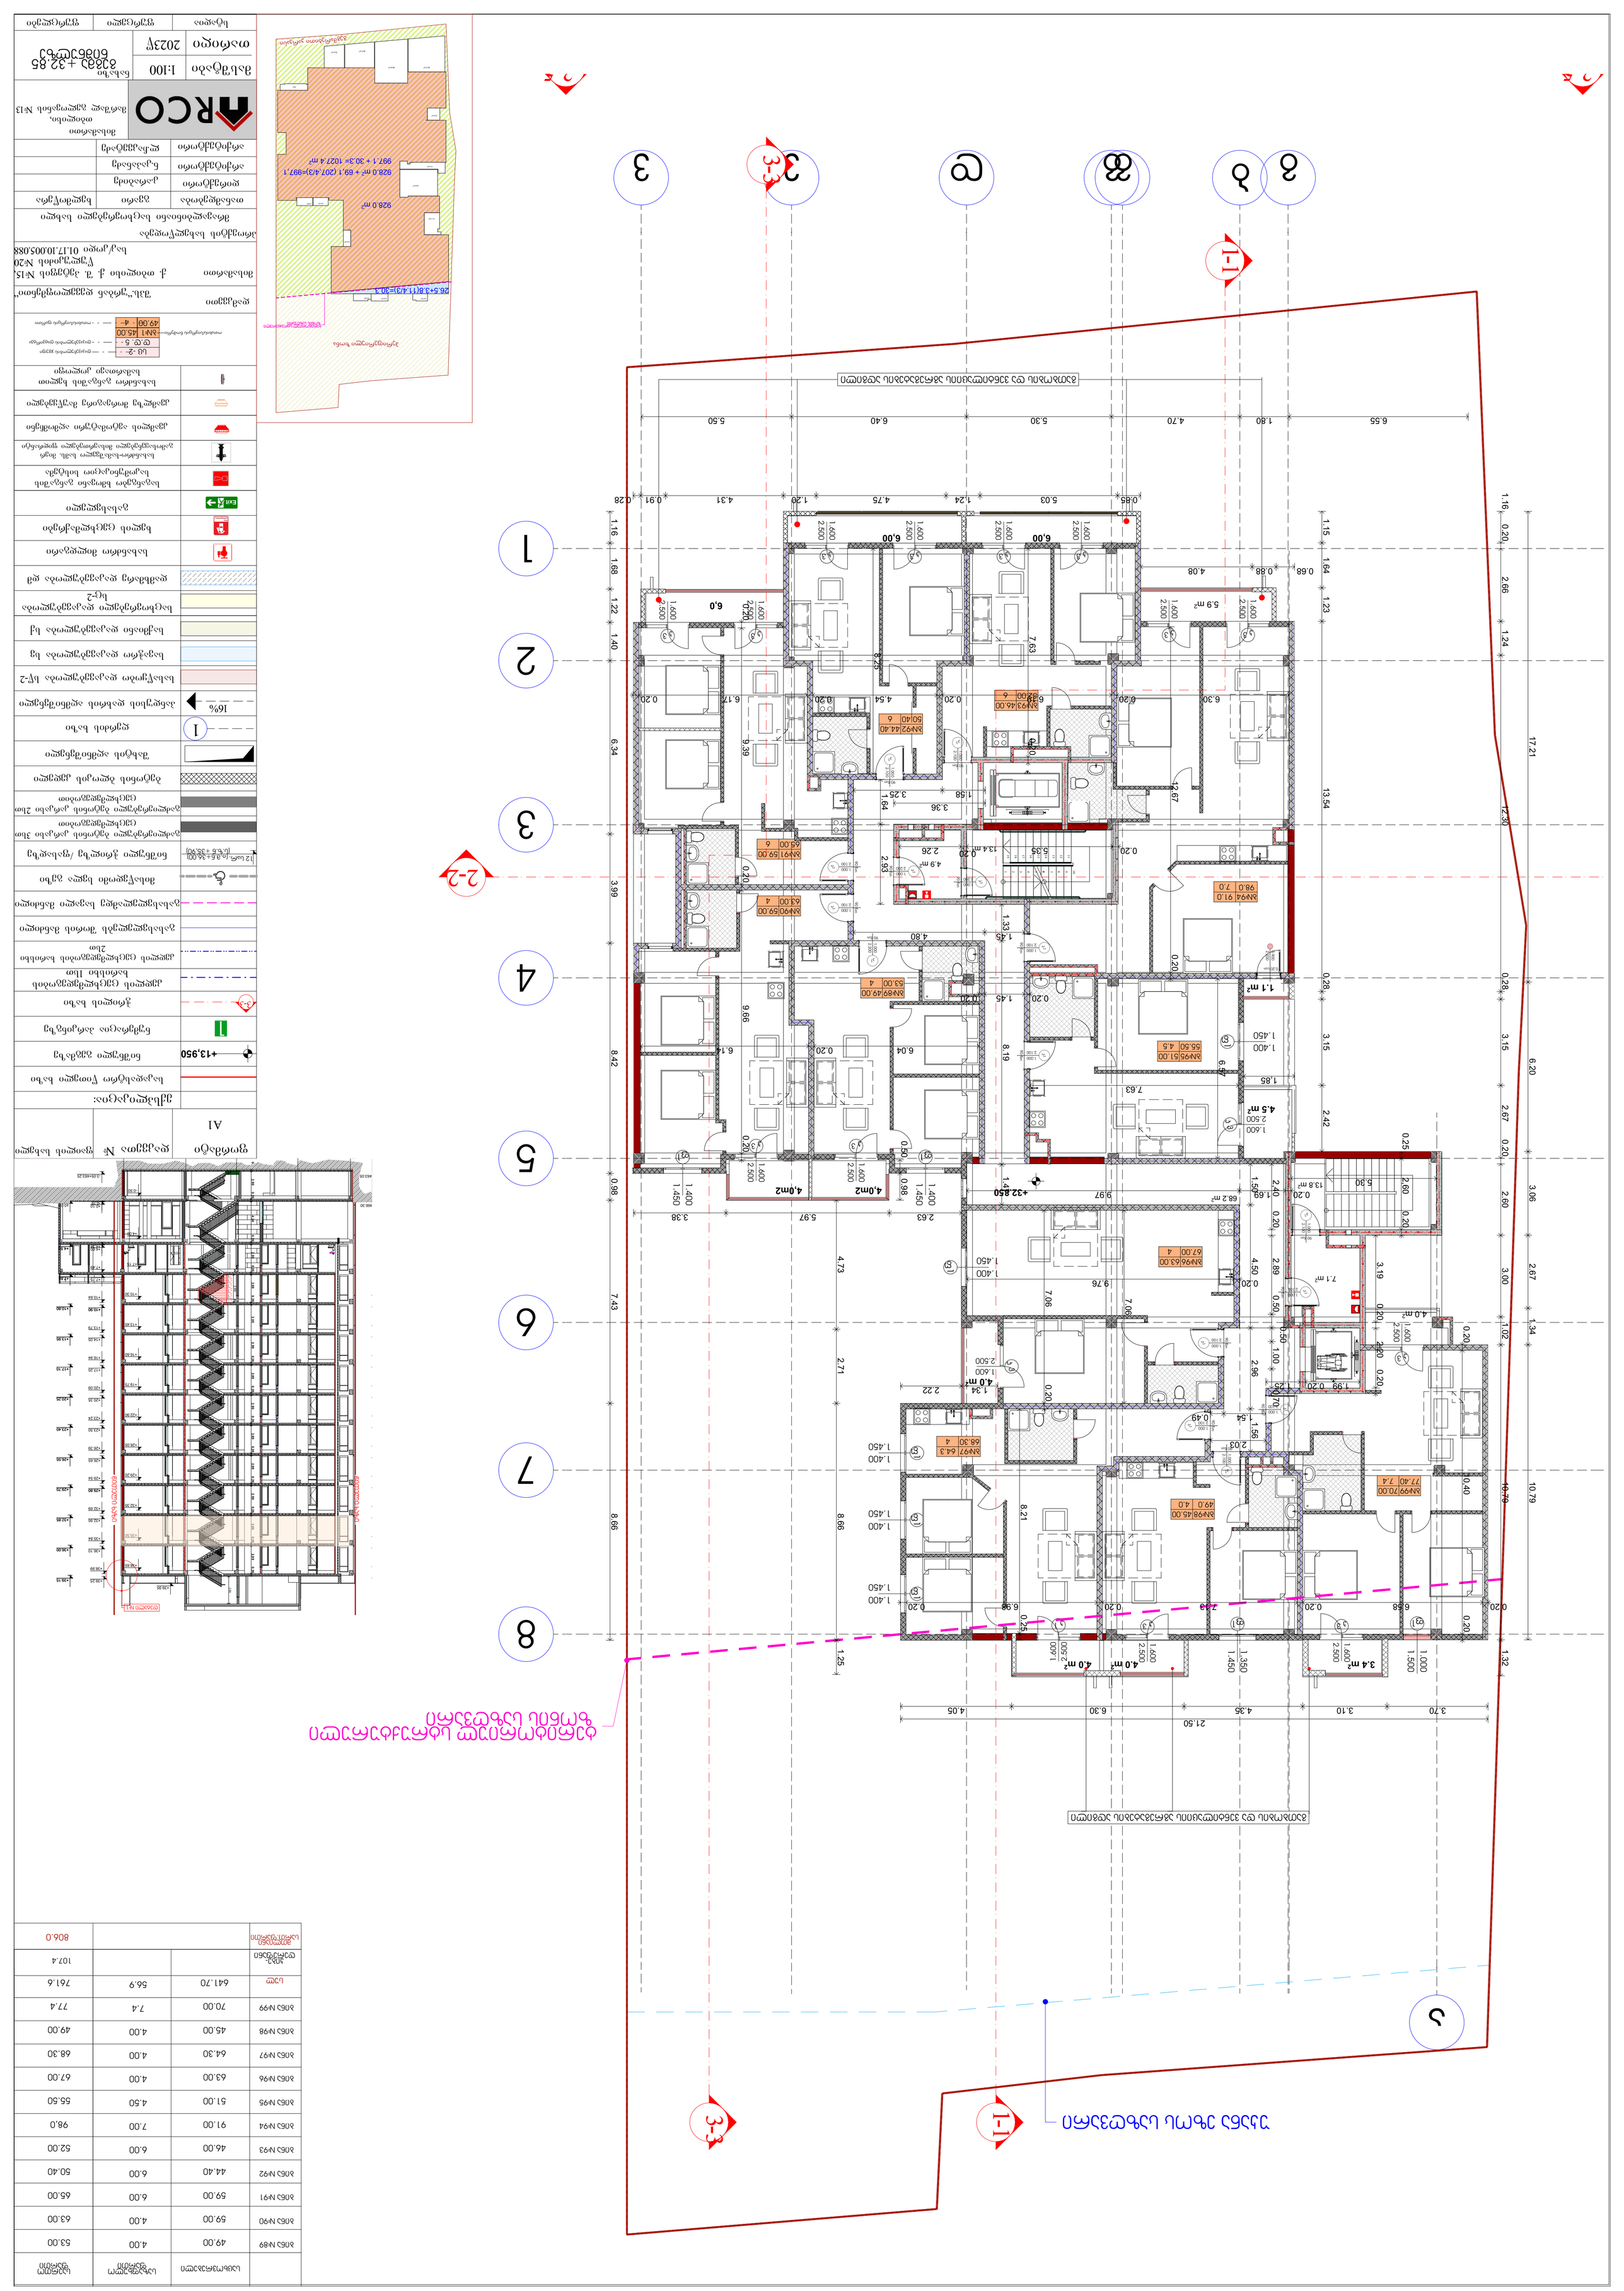
1-1
2-2
3-3
1
2
3
4
5
6
7
8
1.16 0.20 2.66 1.24 3.15 0.28 2.67 6.20 17.21 12.30
1.15 1.64 1.23 0.28 2.42 13.54
1.16 1.68 1.22 1.40 6.34 3.99 8.42
0.98 7.43 8.66 1.25 4.73 2.71 8.66
0.28 3.06 2.67 0.20 2.60 3.00 1.02 1.34 10.79 10.79
1.32
0.28 0.85 5.03 1.24 4.75 1.20 4.31 0.91 0.28
6.55 1.80 4.70 5.30 6.40 5.50
6.00 6.00
6.9 6.0
5.9 m² 4.08 0.88 0.68
4.5 m² 1.1 m² 7.63 8.25 6.17 6.39 9.39 6.54 6.30 0.20 12.67 6.19 6.14 9.66 6.04 8.19 6.37 7.63 6.57 6.98 6.58 0.20 0.20 0.20

	საცხოვრებელი	საზაფხულო ფართი	საერთო ფართი
ბინა №100	49.00	4.00	53.00
ბინა №101	59.00	4.00	63.00
ბინა №102	59.00	6.00	65.00
ბინა №103	44.40	6.00	50.40
ბინა №104	46.00	6.00	52.00
ბინა №105	91.00	7.00	98,0
ბინა №106	51.00	4.50	55.50
ბინა №107	63.00	4.00	67.00
ბინა №108	64.30	4.00	68.30
ბინა №109	45.00	4.00	49.00
ბინა №110	70.00	7.4	77.4
სულ	641.70	56.9	761.6
კიბე-დერეფანი			107.4
მთლიანი სართ.ფართი			806.0

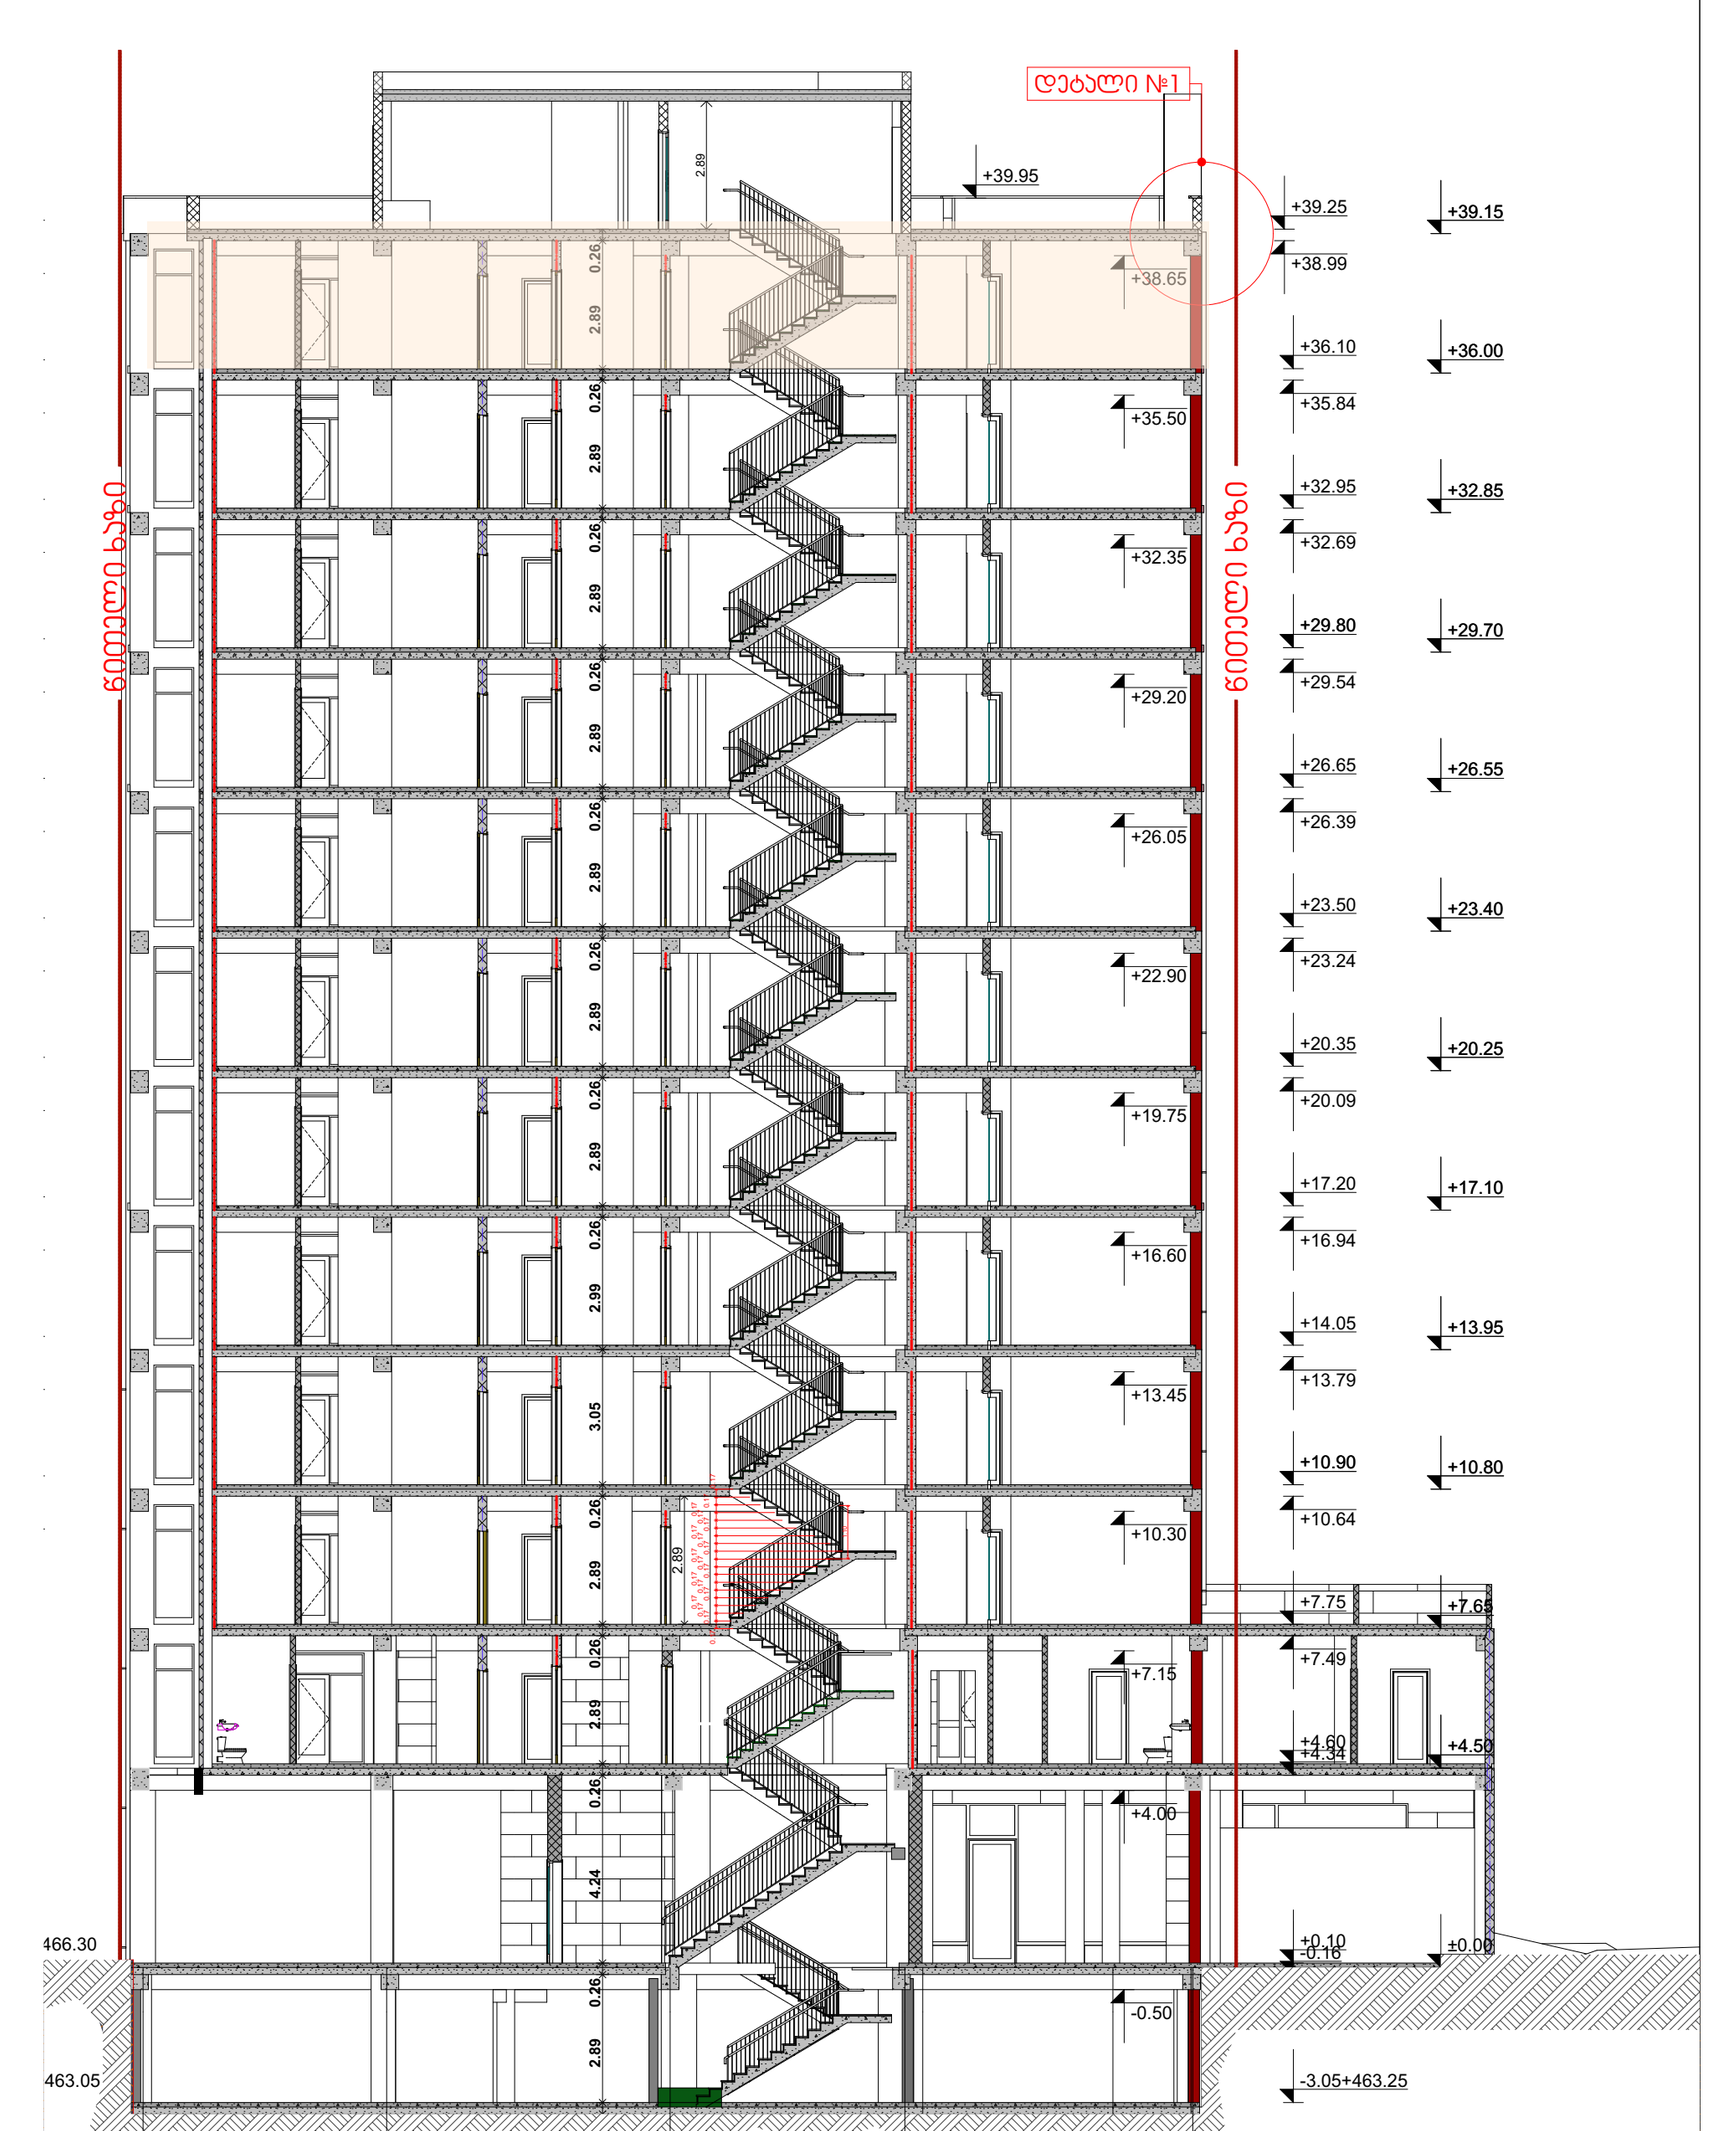

ფორმატი	დაკვეთა №	ფაილის სახელი
A1		

	ექსპლიკაცია:
	საკადასტრო წითელი ხაზი
+13,950	ნიშნული გეგმაზე
	ნუმერაცია პარკინგზე
3-3	ჭრილის ხაზი
	კედლის ცეცხლმედეგობის ხარისხი 1სთ
	კედლის ცეცხლმედეგობის ხარისხი 2სთ
	გასასვლელებს შორის მანძილი
	გასასვლელამდე სავალი მანძილი
	მისაწვდომი სვლა გზი
12 სარ. (ი.მ.6+36.00) (ს.ზ.6 +35,90)	ნიშნული ჭრილზე /ფასადზე
	გაძლიერებული ბეტონის კარკასი 3სთ ცეცხლმედეგობით
	გაძლიერებული ბეტონის კარკასი 2სთ ცეცხლმედეგობით
	ბეტონის ბლოკის კედელი
	შახტის აღმნიშვნელი
1	ღერძის ხაზი
16%	პანდუსის დახრის აღმნიშვნელი
	სასაწყობო დაკავებულობა სწ-2
	სავაჭრო დაკავებულობა სვ
	საქმიანი დაკავებულობა სქ
	საცხოვრებელი დაკავებულობა სც-2
	დამხმარე დაკავებულობა დმ
	სახანძრო მილდგარი
	ხელის ცეცხლმაქრები
Exit	გასასვლელი
	საგანგებო ხმოვანი განგაშის საკომუნიკაციო სისტემა
	სახანძრო-სამაშველო სამს. მიერ გამოსაყენებელი მისაერთებელი ჰიდრანტი
	კვამლის ავტომატური აღმომჩენი
	კვამლზე მორეაგირე მაუწყებელი
	სახანძრო განგაშის ხელით სამართავი კოლოფი

სც -2 — დაკავებულობის ჯგუფი
ლ.დ. 5 — დაკავებულობის დატვირთვა
ოთახის/სივრცის ნომერი — ბ№1 45.00 / 49.00 4 — ოთახის/სივრცის ფართი

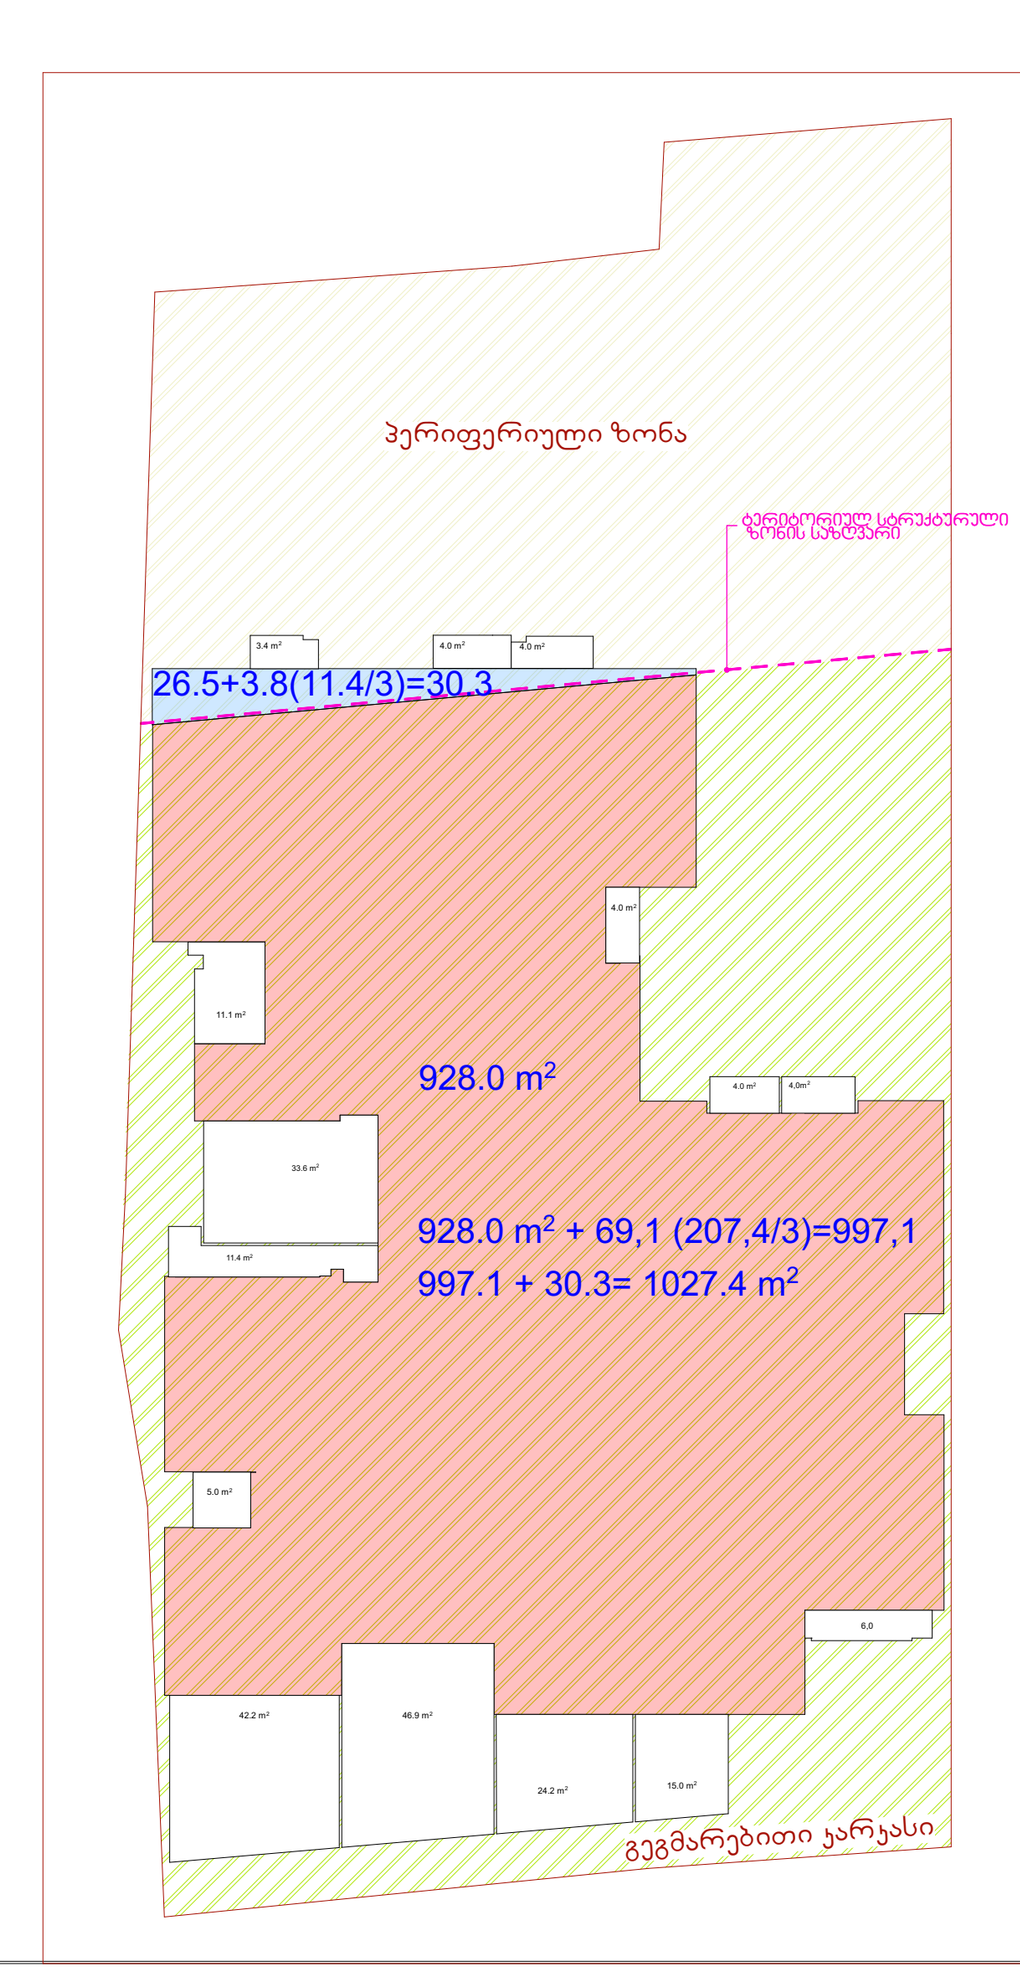

დამკვეთი	შპს."ურბან დეველოფმენთი"
მისამართი	ქ. თბილისი ქ. შ. პეტეფის №15, წულუკიძის №20 საკ/კოდი 01.17.10.005.088

პროექტის სახელწოდება
მრავალბინიანი საცხოვრებელი სახლი

თანამდებობა	გვარი	ხელმოწერა
დირექტორი	კ.არაბიძე	
არქიტექტორი	ნ.კაპანაძე	
არქიტექტორი	ლ.ჩაკვეტაძე	

ARCO
მისამართი თბილისი, მარშალ გელოვანის №13

მასშტაბი	1:100	ნახაზი გეგმა +36.00 ნიშნულზე
თარიღი	2023წ	
სტადია	ფურცელი	ფურცლები

კიბე-დერეფანი		35.5 მ²
ტექ.ოთახი		66.2 მ²

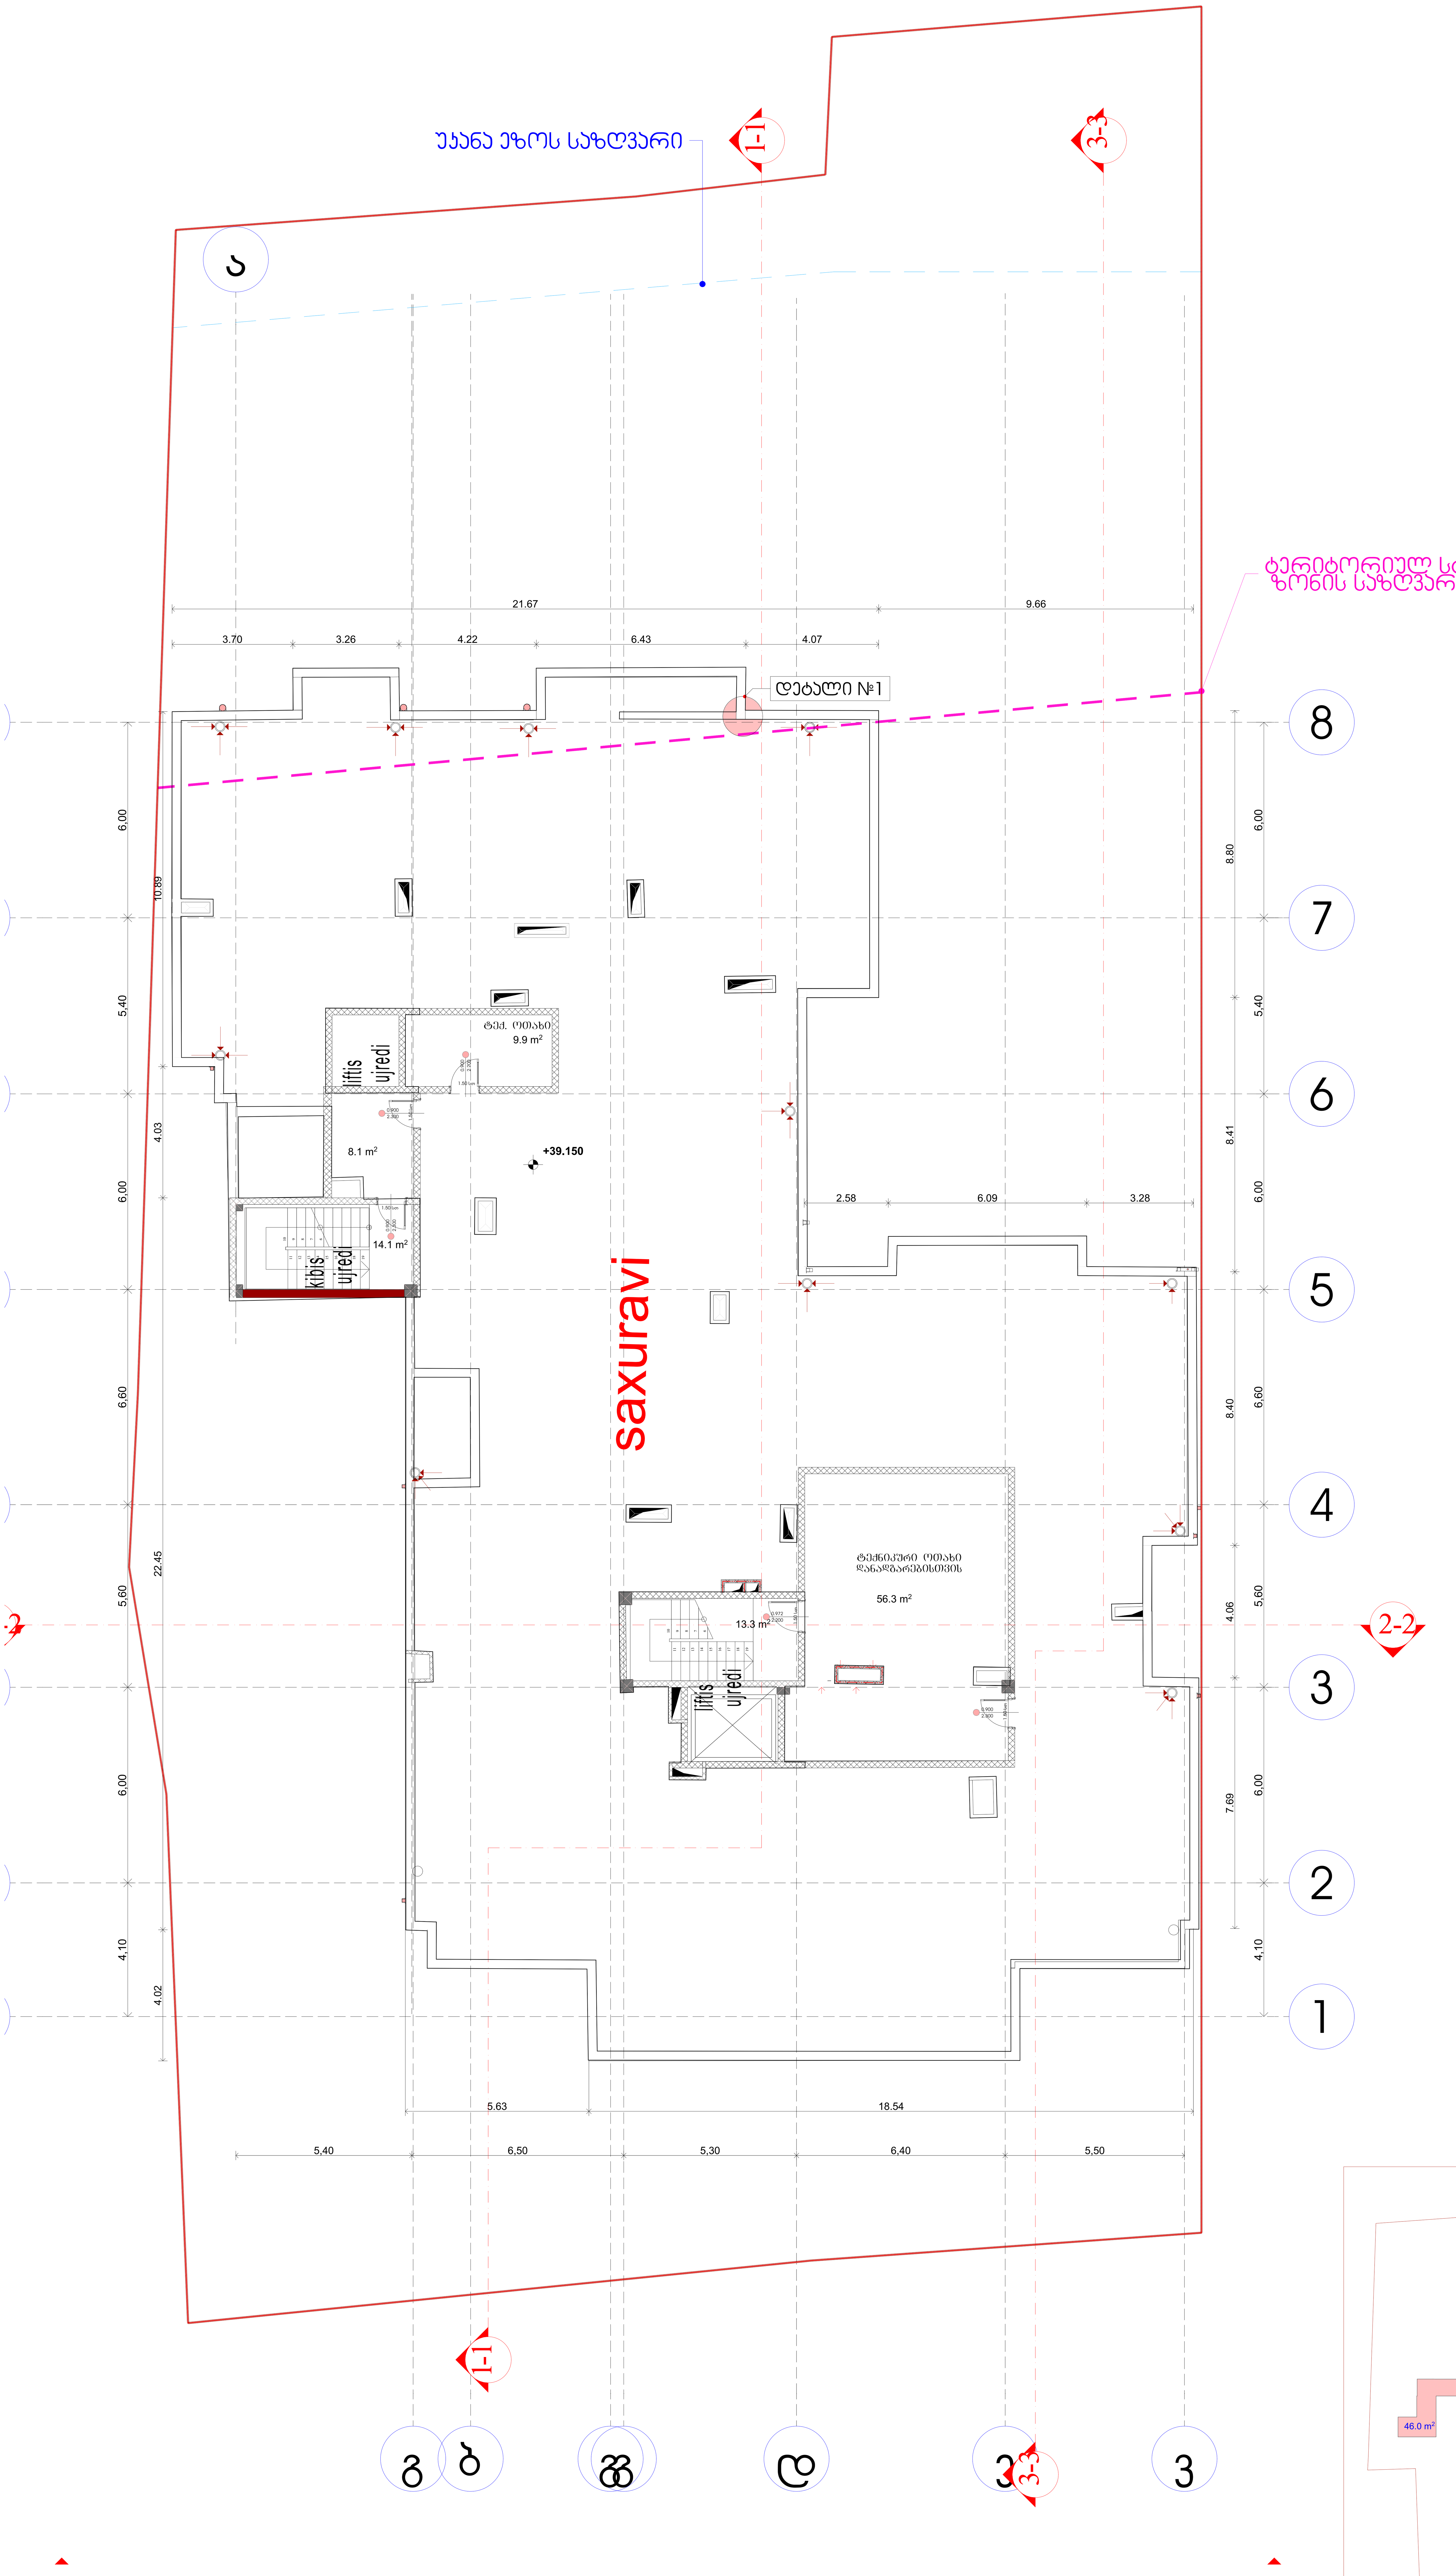

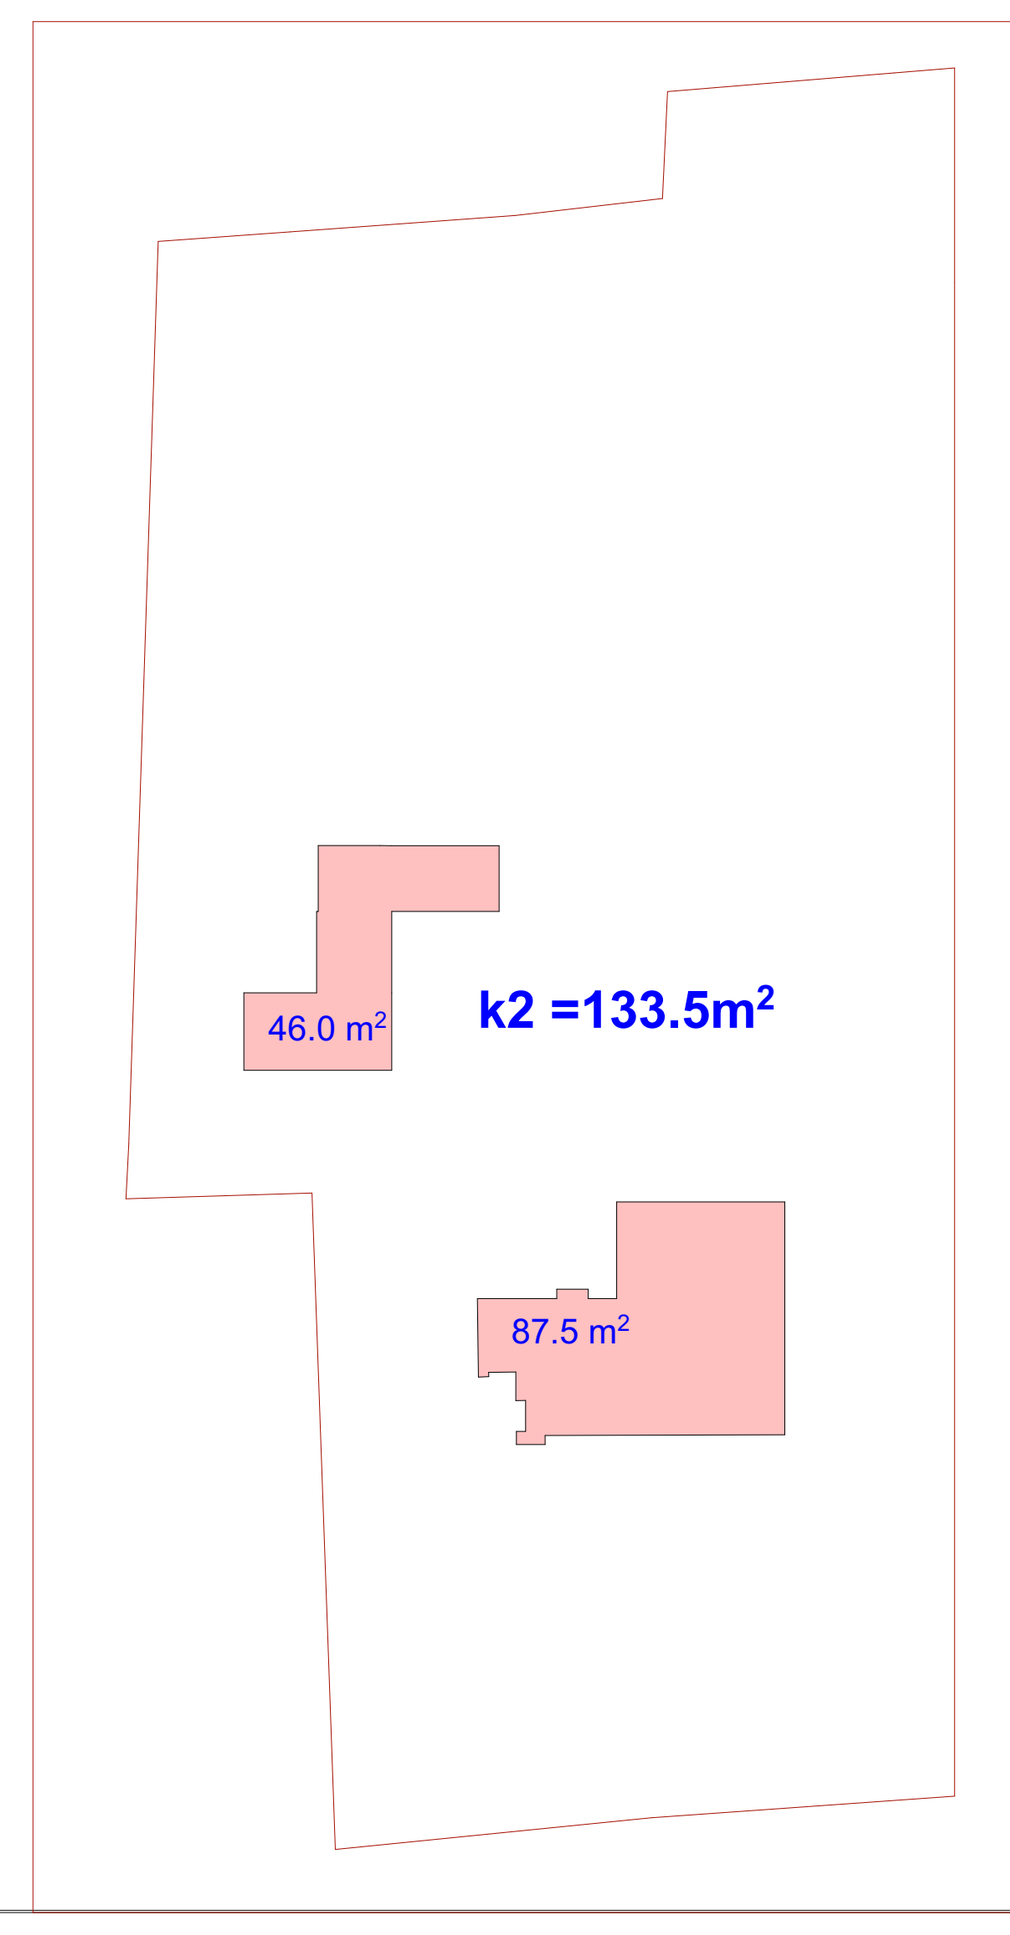

ფორმატი	დაკვეთა №	ფაილის სახელი
A1		

	ექსპლიკაცია:
	საკადასტრო წითელი ხაზი
+13,950	ნიშნული გეგმაზე
	ნუმერაცია პარკინგზე
3-3	ჭრილის ხაზი
	კედლის ცეცხლმედეგობის ხარისხი 1სთ
	კედლის ცეცხლმედეგობის ხარისხი 2სთ
	გასასვლელებს შორის მანძილი
	გასასვლელამდე სავალი მანძილი
	მისაწვდომი სვლა გეზი
12 სარ. (ი.გ.6 +36,00) (ს.ზ.6 +35,90)	ნიშნული ჭრილზე /ფასადზე
	გაძლიერებული ბეტონის კარკასი 3სთ ცეცხლმედეგობით
	გაძლიერებული ბეტონის კარკასი 2სთ ცეცხლმედეგობით
	ბეტონის ბლოკის კედელი
	შახტის აღმნიშვნელი
1	ღერძის ხაზი
16%	პანდუსის დახრის აღმნიშვნელი
	სასაწყობო დაკავებულობა სწ-2
	სავაჭრო დაკავებულობა სვ
	საქმიანი დაკავებულობა სქ
	საცხოვრებელი დაკავებულობა სც-2
	დამხმარე დაკავებულობა დმ
	სახანძრო მილდგარი
	ხელის ცეცხლმაქრები
Exit	გასასვლელი
	საგანგებო ხმოვანი განგაშის საკომუნიკაციო სისტემა
	სახანძრო-სამაშველო სამს. მიერ გამოსაყენებელი მისაერთებელი ჰიდრანტი
	კვამლის ავტომატური აღმომჩენი
	კვამლზე მორეაგირე მაუწყებელი
	სახანძრო განგაშის ხელით სამართავი კოლოფი

სც -2	დაკავებულობის ჯგუფი
ღ.ღ. 5	დაკავებულობის დატვირთვა
ოთახის/სივრცის ნომერი — ბ№1	45.00
49.00	4 — ოთახის/სივრცის ფართი

დამკვეთი	შპს."ურბან დეველოფმენთი"	
მისამართი	ქ. თბილისი ქ. შ. პეტეფის №15, წულუკიძის №20 საკ/კოდი 01.17.10.005.088	
პროექტის სახელწოდება	მრავალბინიანი საცხოვრებელი სახლი	
თანამდებობა	გვარი	ხელმოწერა
დირექტორი	კ.არაბიძე	
არქიტექტორი	ნ.კაპანაძე	
არქიტექტორი	ლ.ჩაკვეტაძე	

ARCO — მისამართი თბილისი, მარშალ გელოვანის №13

მასშტაბი	1:100	ნახაზი
თარიღი	2023წ	სახურავის გეგმა
სტადია	ფურცელი	ფურცლები

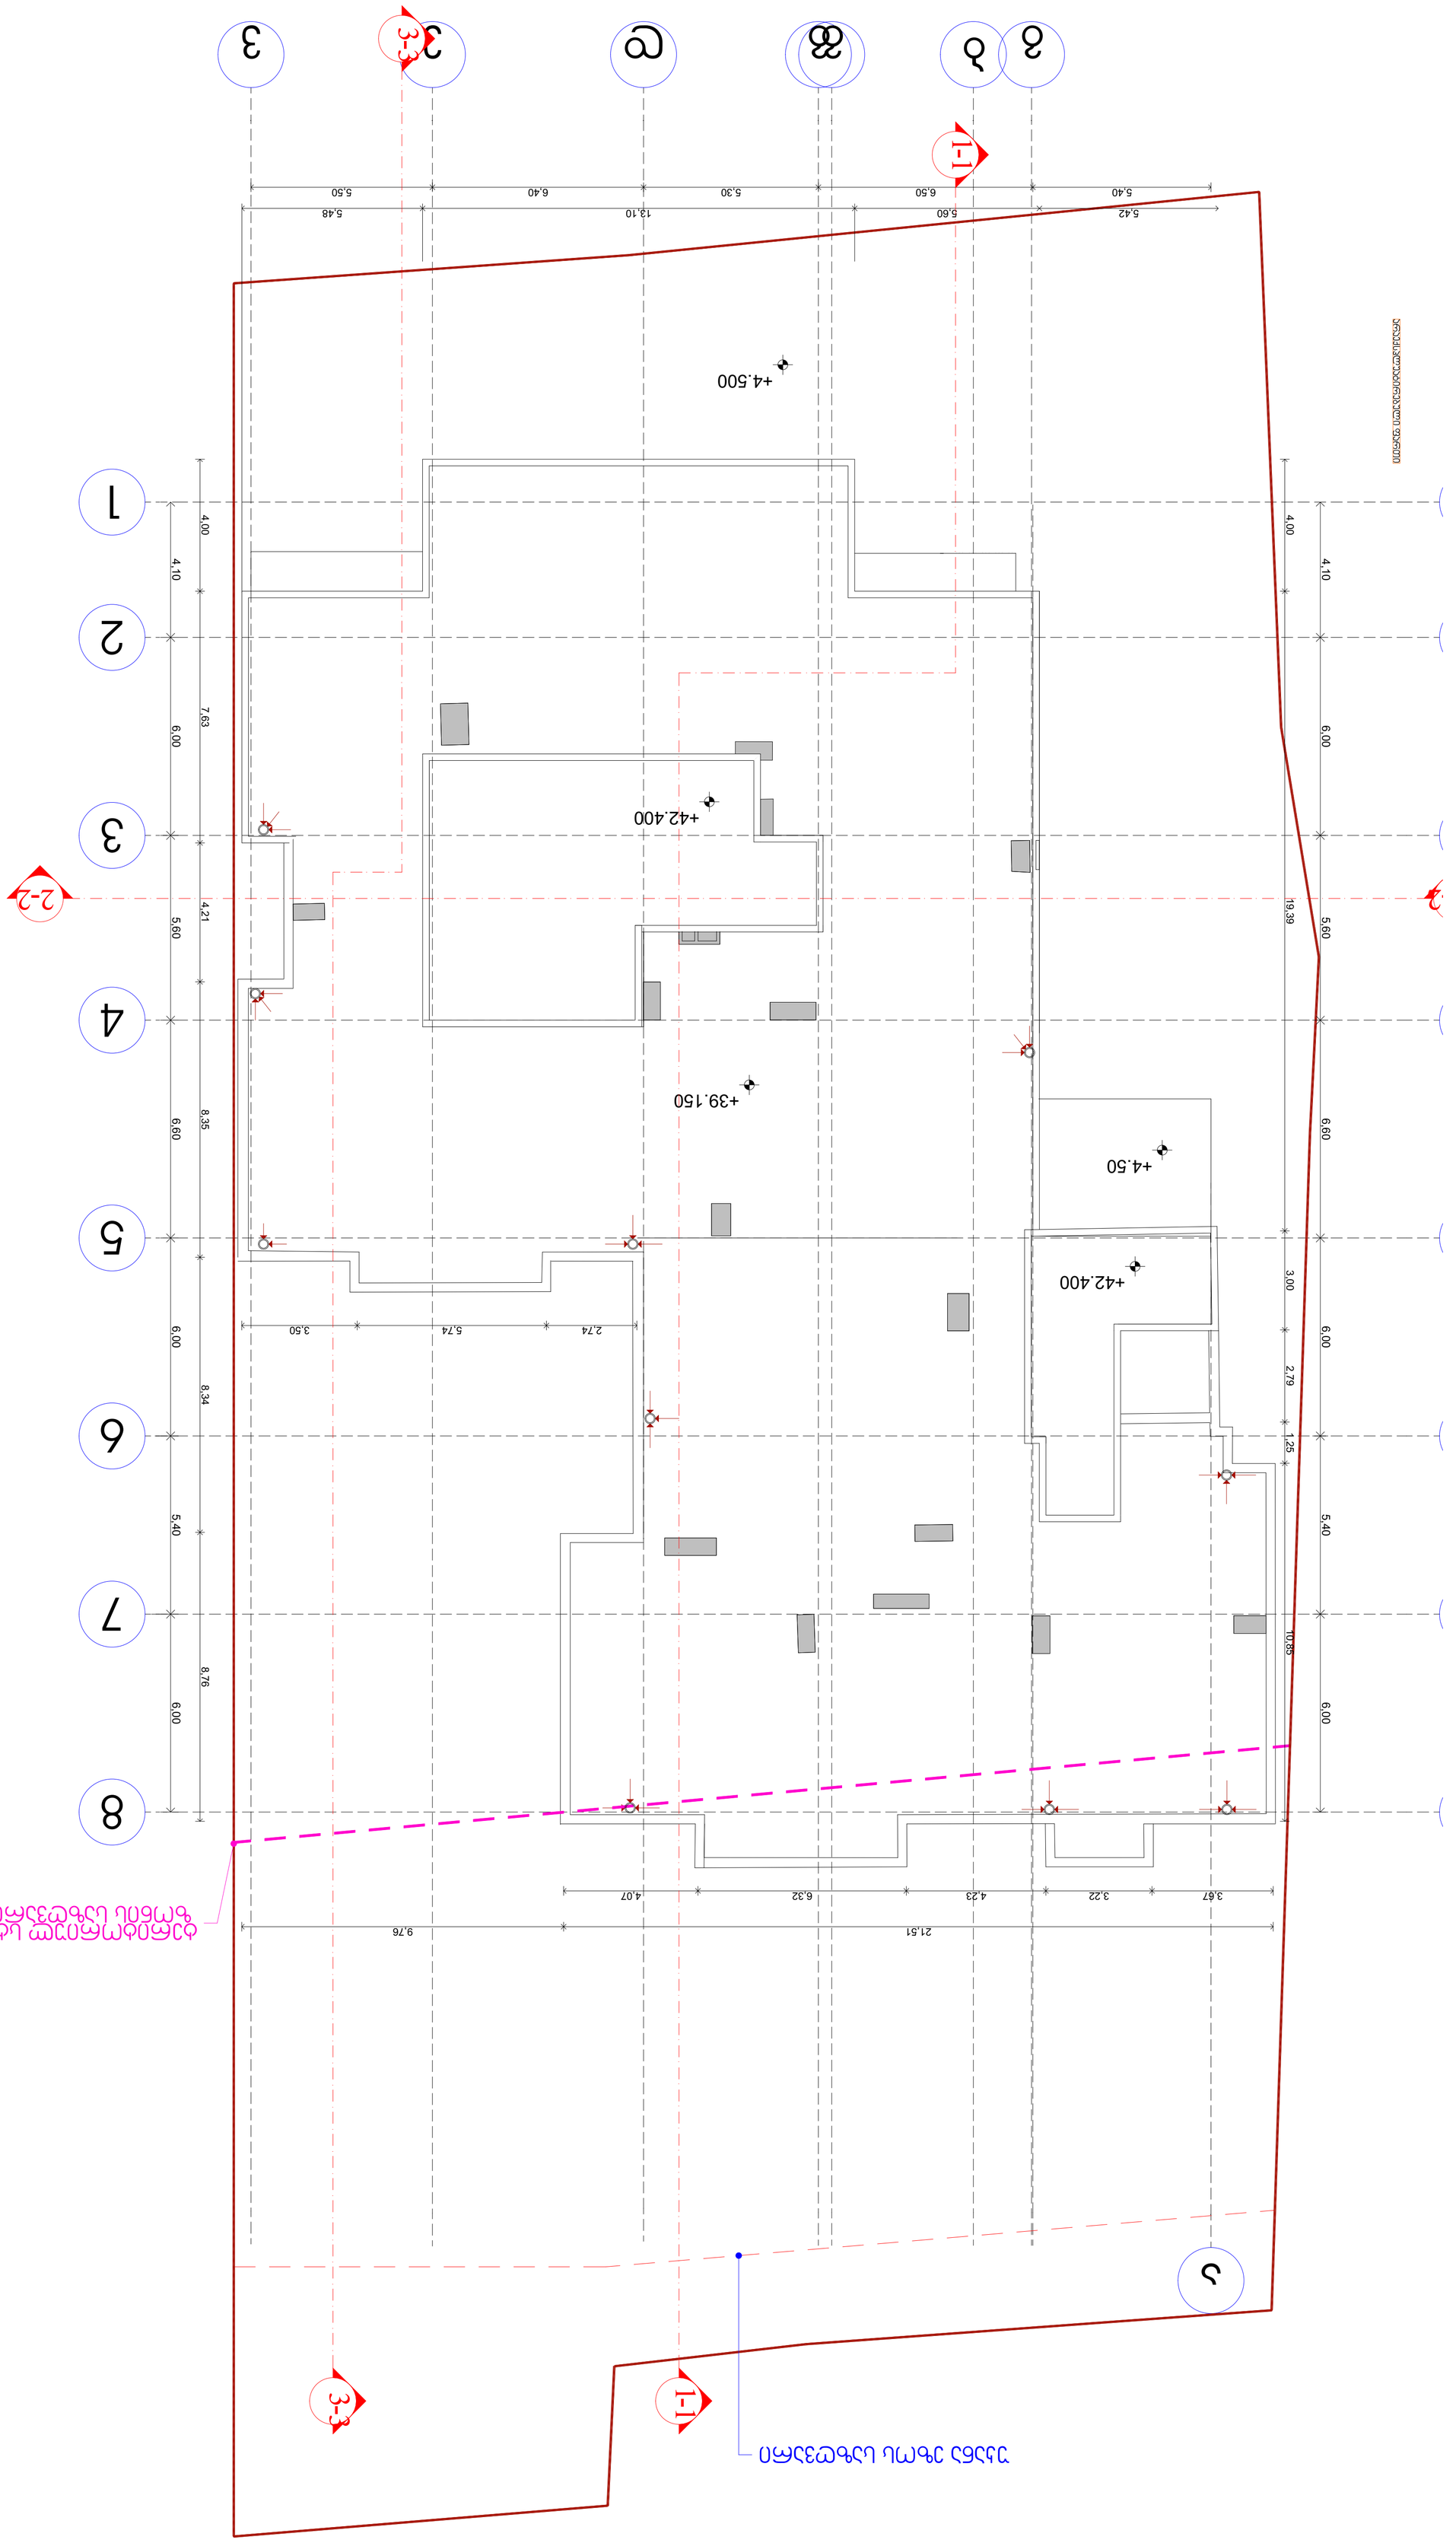

