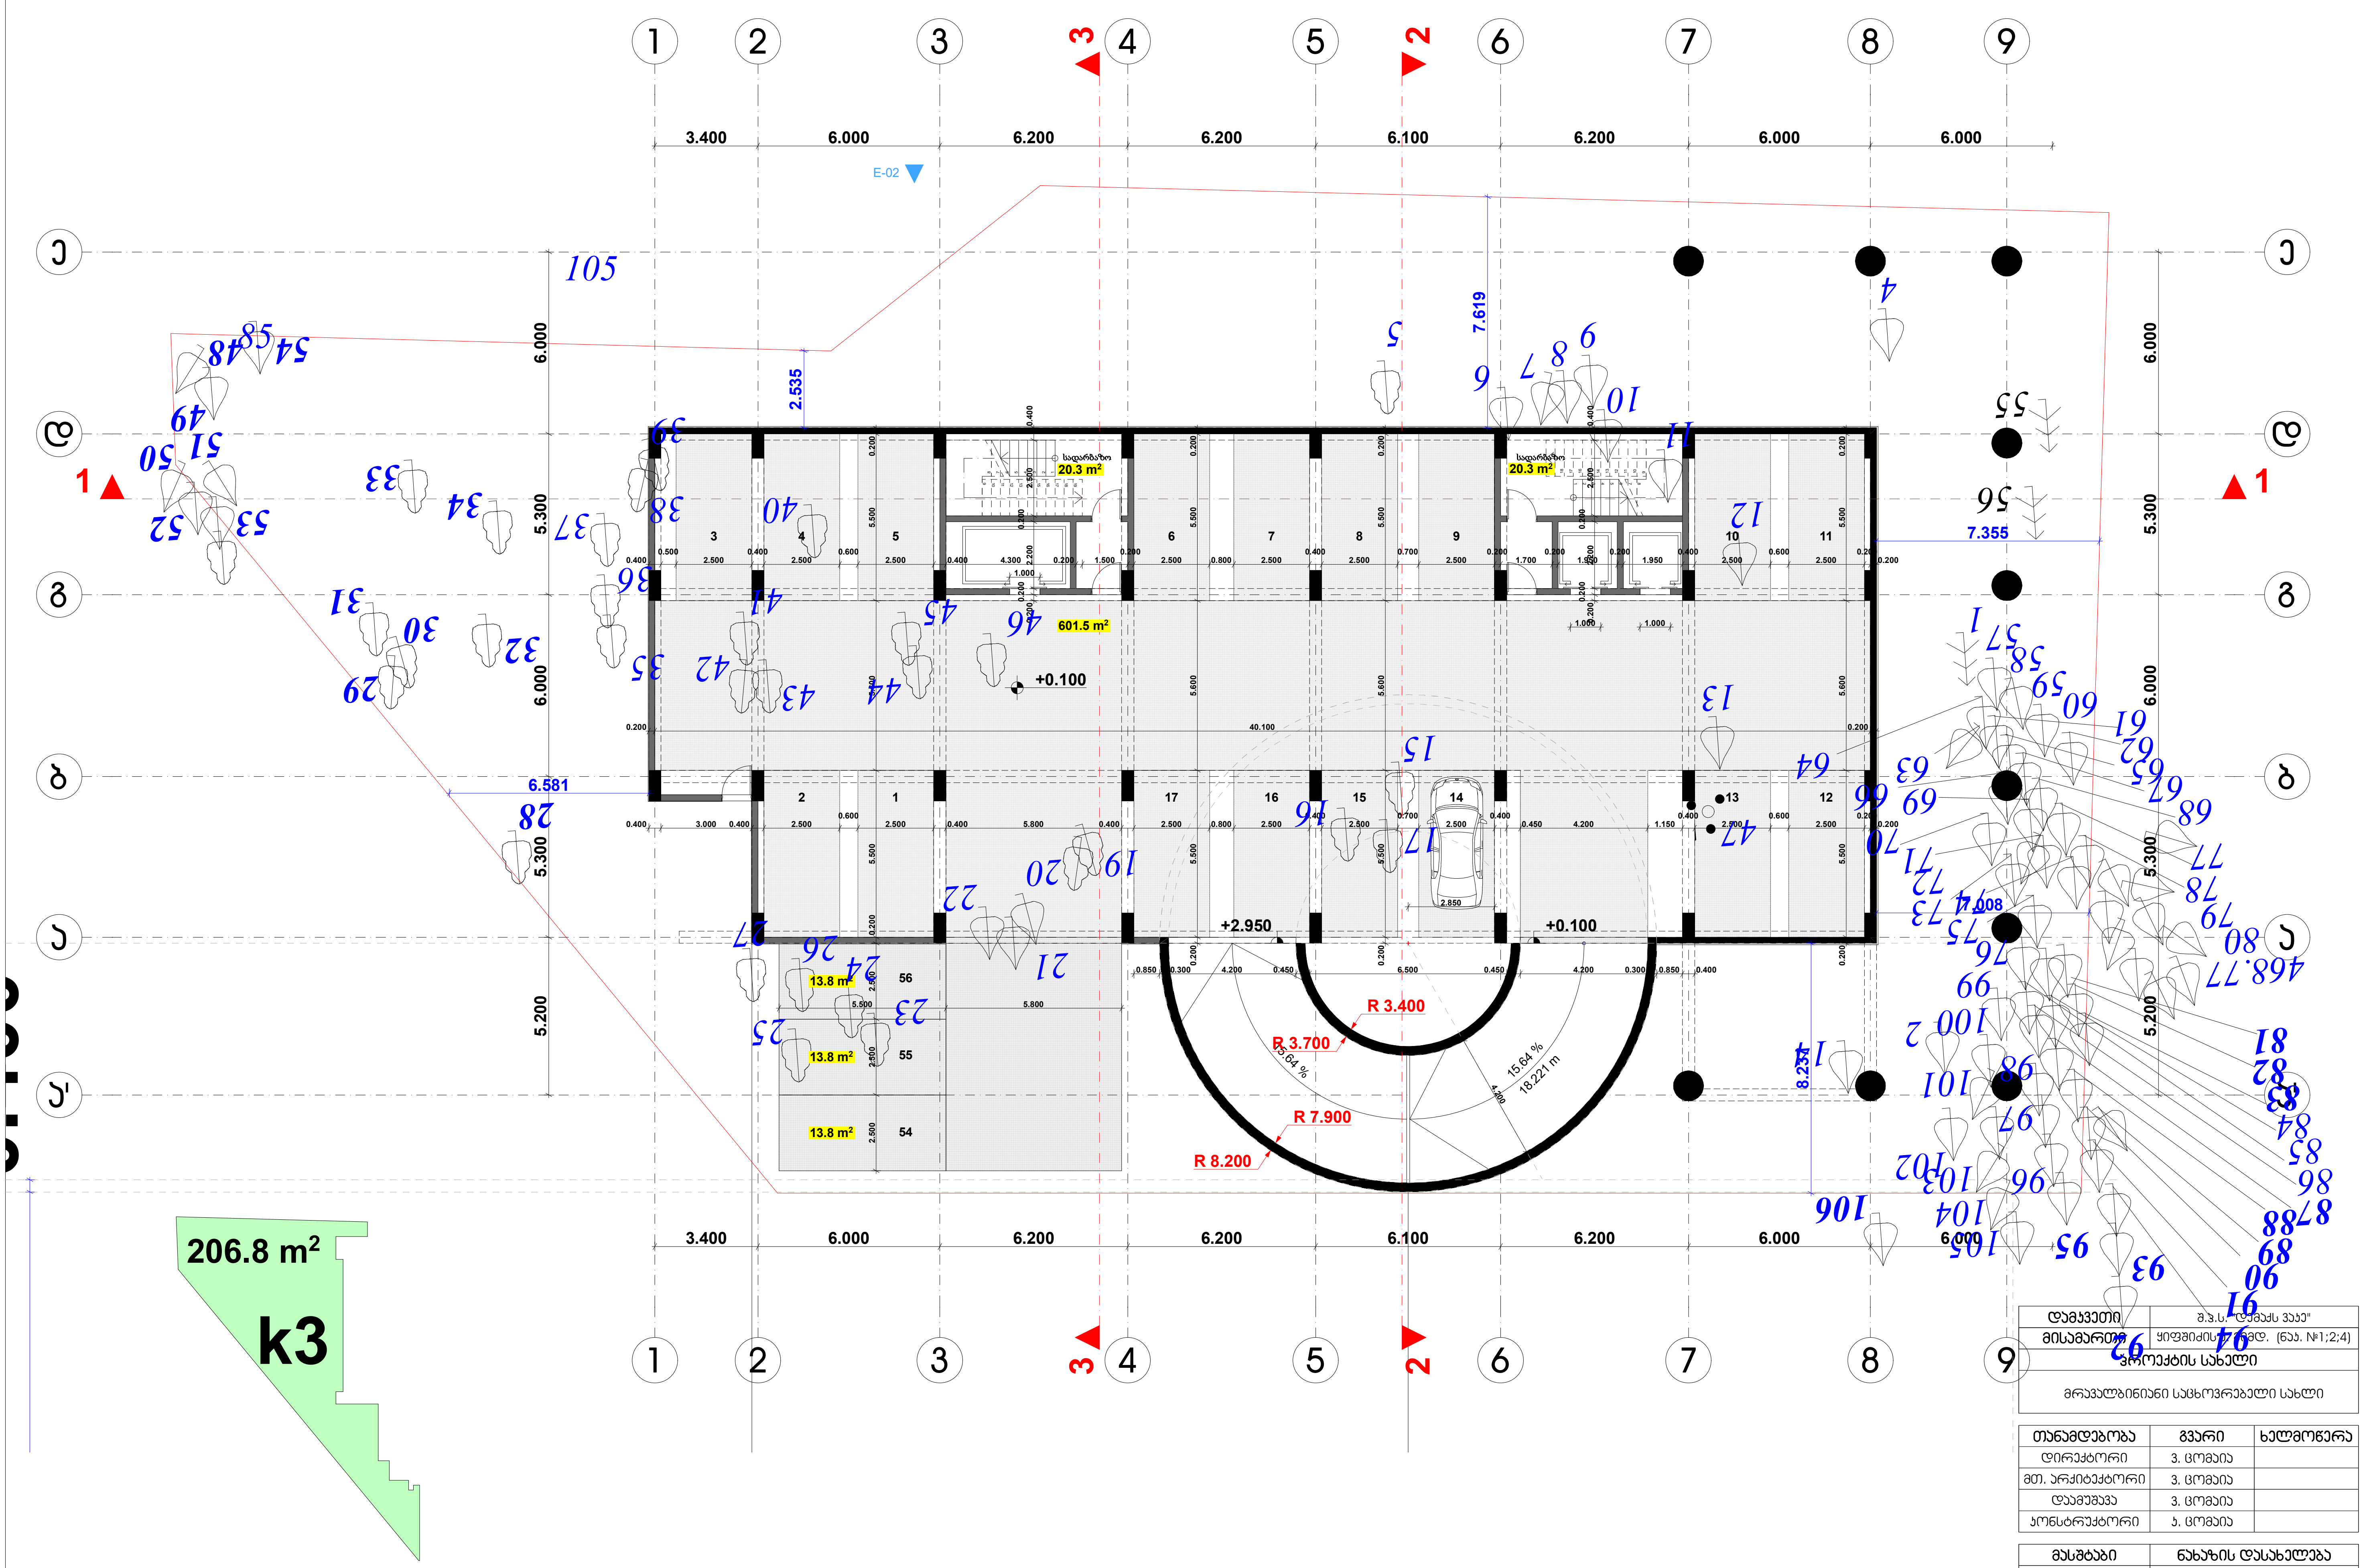

დამკვეთი	შ.პ.ს. "დომაქს ვაკე"
მისამართი	ყიფშიძის [illegible] (ნაკ. №1;2;4)
პროექტის სახელი	
მრავალბინიანი საცხოვრებელი სახლი	

თანამდებობა	გვარი	ხელმოწერა
დირექტორი	ვ. ცომაია	
მთ. არქიტექტორი	ვ. ცომაია	
დაამუშავა	ვ. ცომაია	
კონსტრუქტორი	კ. ცომაია	

მასშტაბი	ნახაზის დასახელება	
1:200	გეგმა 0.000 ნიშნულზე	
სტადია	ფურცლის №	ფურცლები
მ.პ.		
















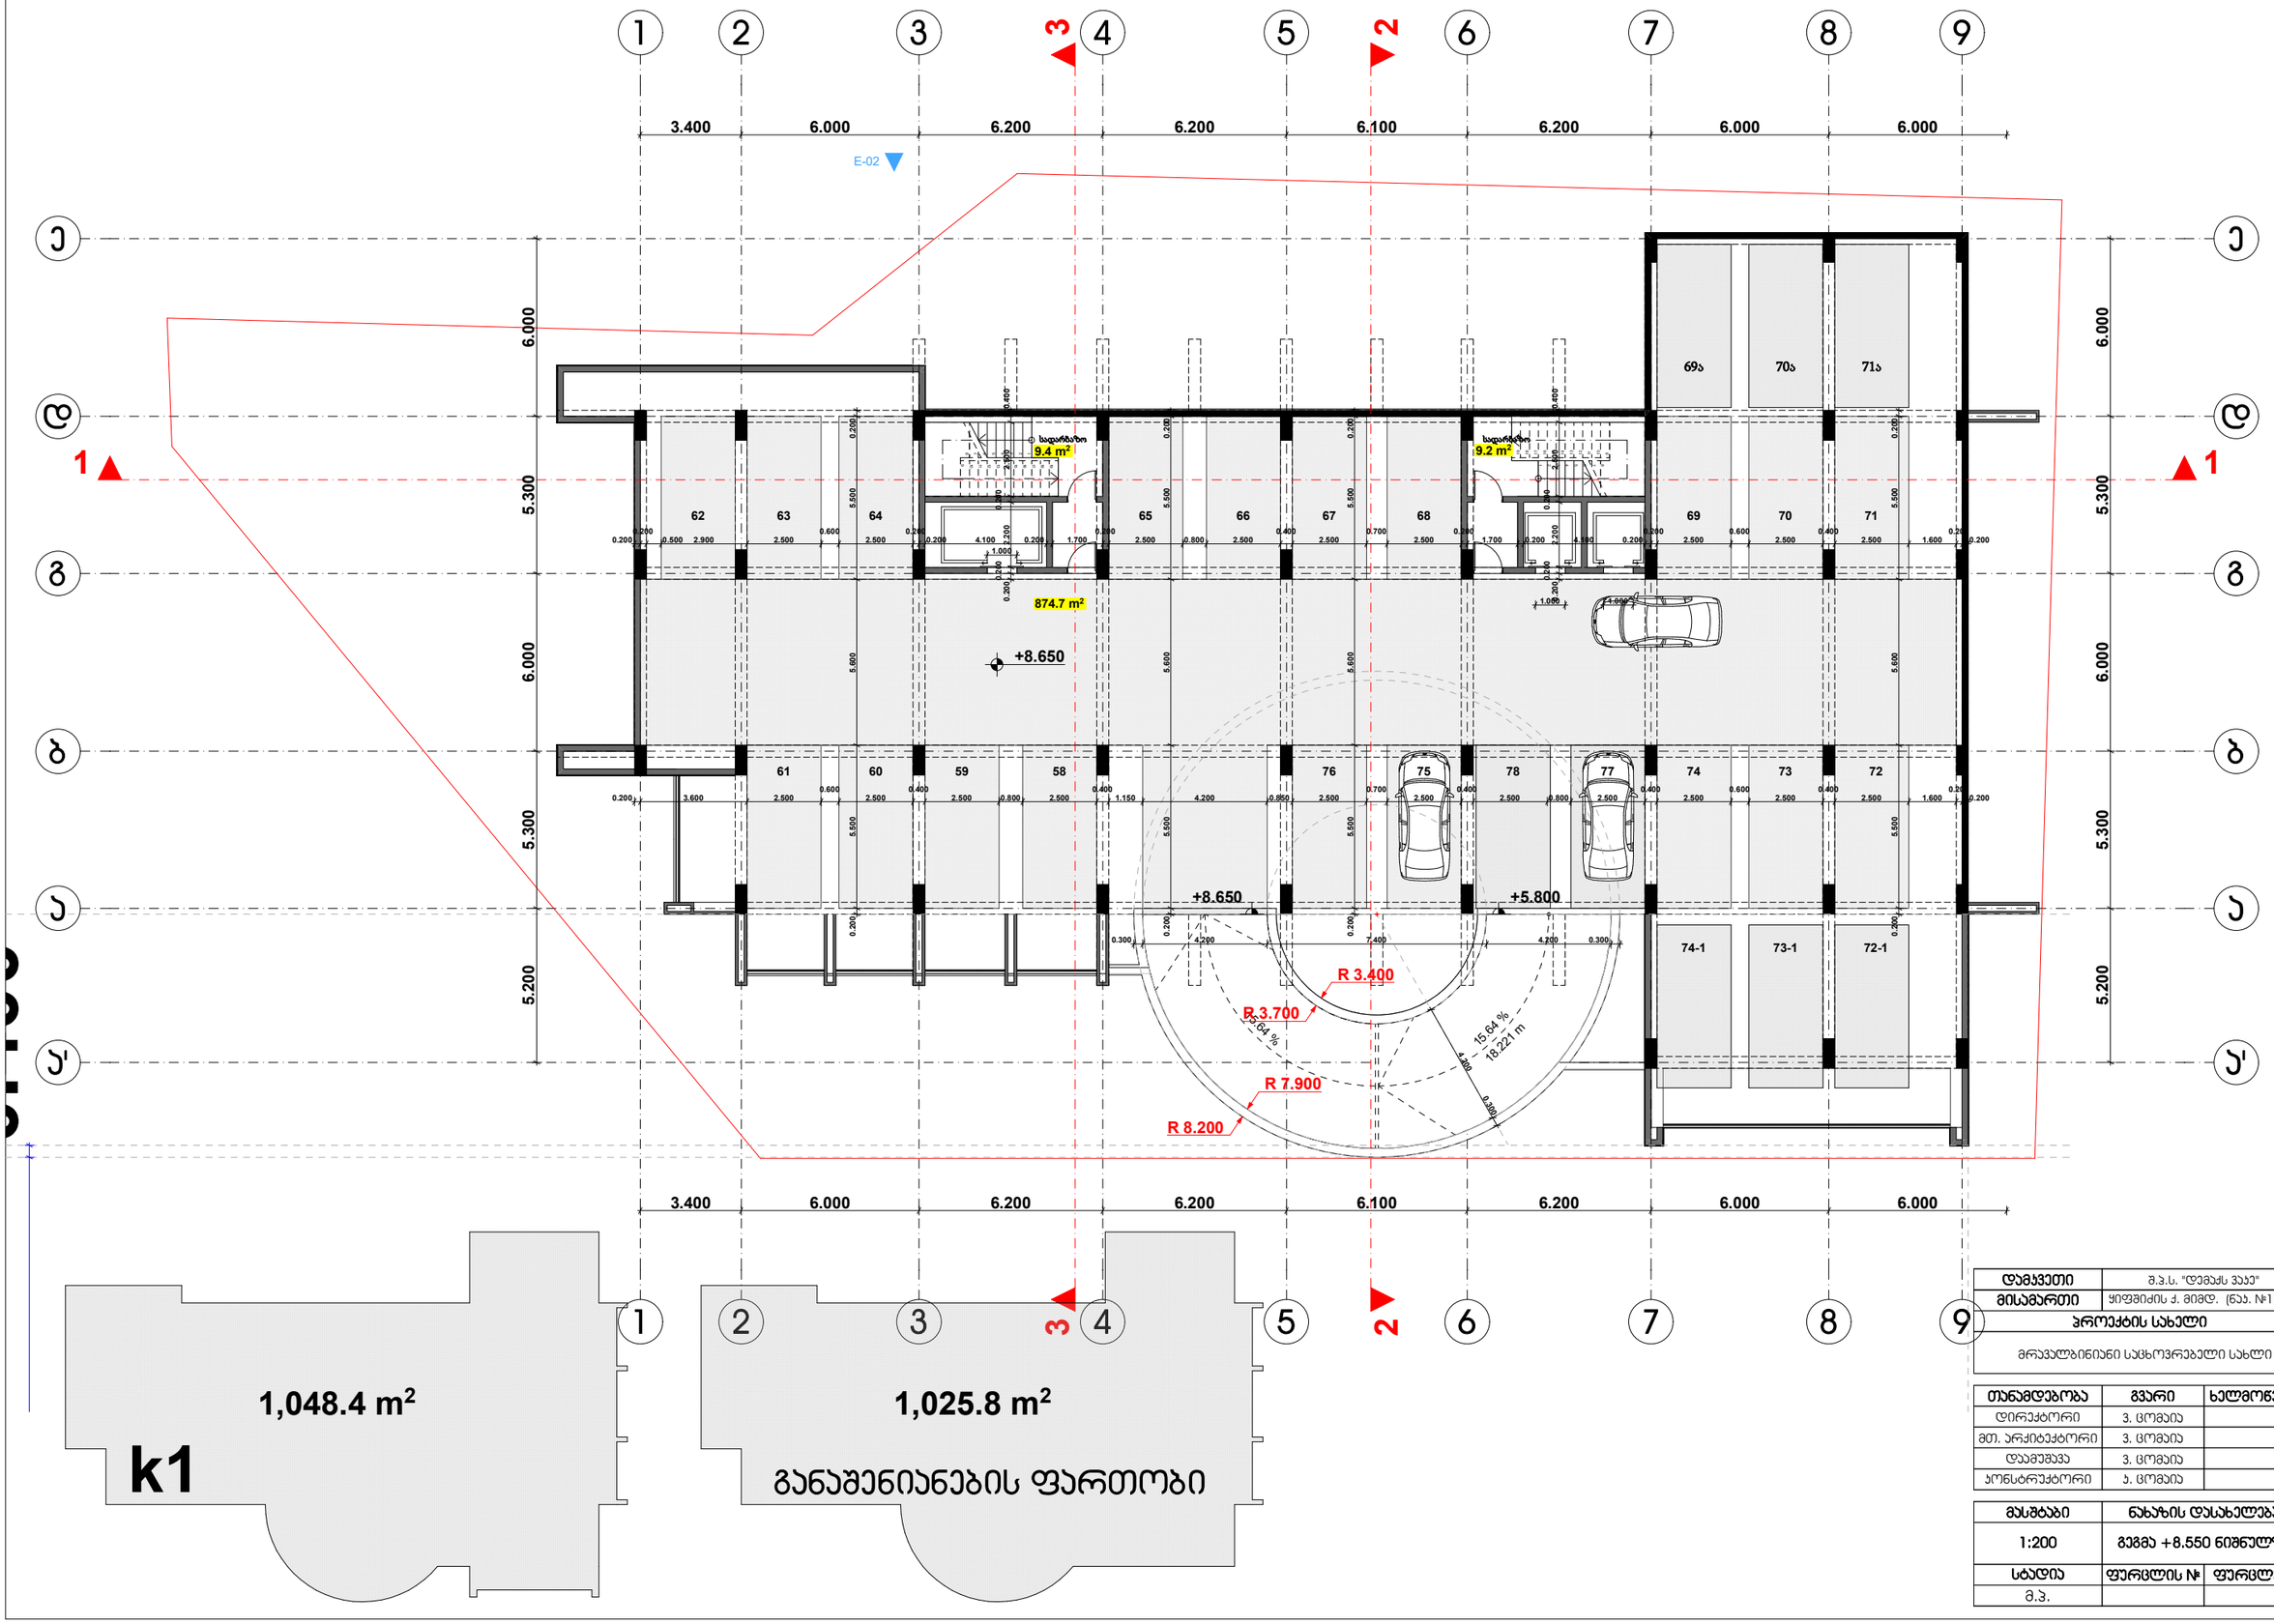

დამკვეთი	შ.პ.ს. "დემაძს ჯაჯე"
მისამართი	ყიფშიძის ქ. მიმდ. (ნაკ. №1;2;4)
პროექტის სახელი	
მრავალბინიანი საცხოვრებელი სახლი	

თანამდებობა	გვარი	ხელმოწერა
დირექტორი	ვ. ცომაია	
მთ. არქიტექტორი	ვ. ცომაია	
პონსტრუქტორი	ა. ცომაია	

მასშტაბი	ნახაზის დასახელება
1:200	გეგმა +8.550 ნიშნულზე
სტადია	ფურცლის № / ფურცლები
მ.პ.	

პროექტირება ითვალისწინებს დამატებით ორი ჯარის მოწყობას

1 ფრთიანი ჯარის ნაცვლად მოეწყობა 2 ფრთიანი

E-02

დამკვეთი	შ.პ.ს. "დემპძს ჯაე"
მისამართი	ყიფშიძის ქ. მიმდ. (ნაკ. №1;2;4)
პროექტის სახელი	
მრავალბინიანი საცხოვრებელი სახლი	

თანამდებობა	გვარი	ხელმოწერა
დირექტორი	ვ. ცომაია	
მთ. არქიტექტორი	ვ. ცომაია	
დამპროექტებელი	ვ. ცომაია	
კონსტრუქტორი	ა. ცომაია	

მასშტაბი	ნახაზის დასახელება
1:200	გეგმა +11.400 ნიშნულზე
სტადია	ფურცლის № / ფურცლები
მ.პ.	

849.3 m²

k2

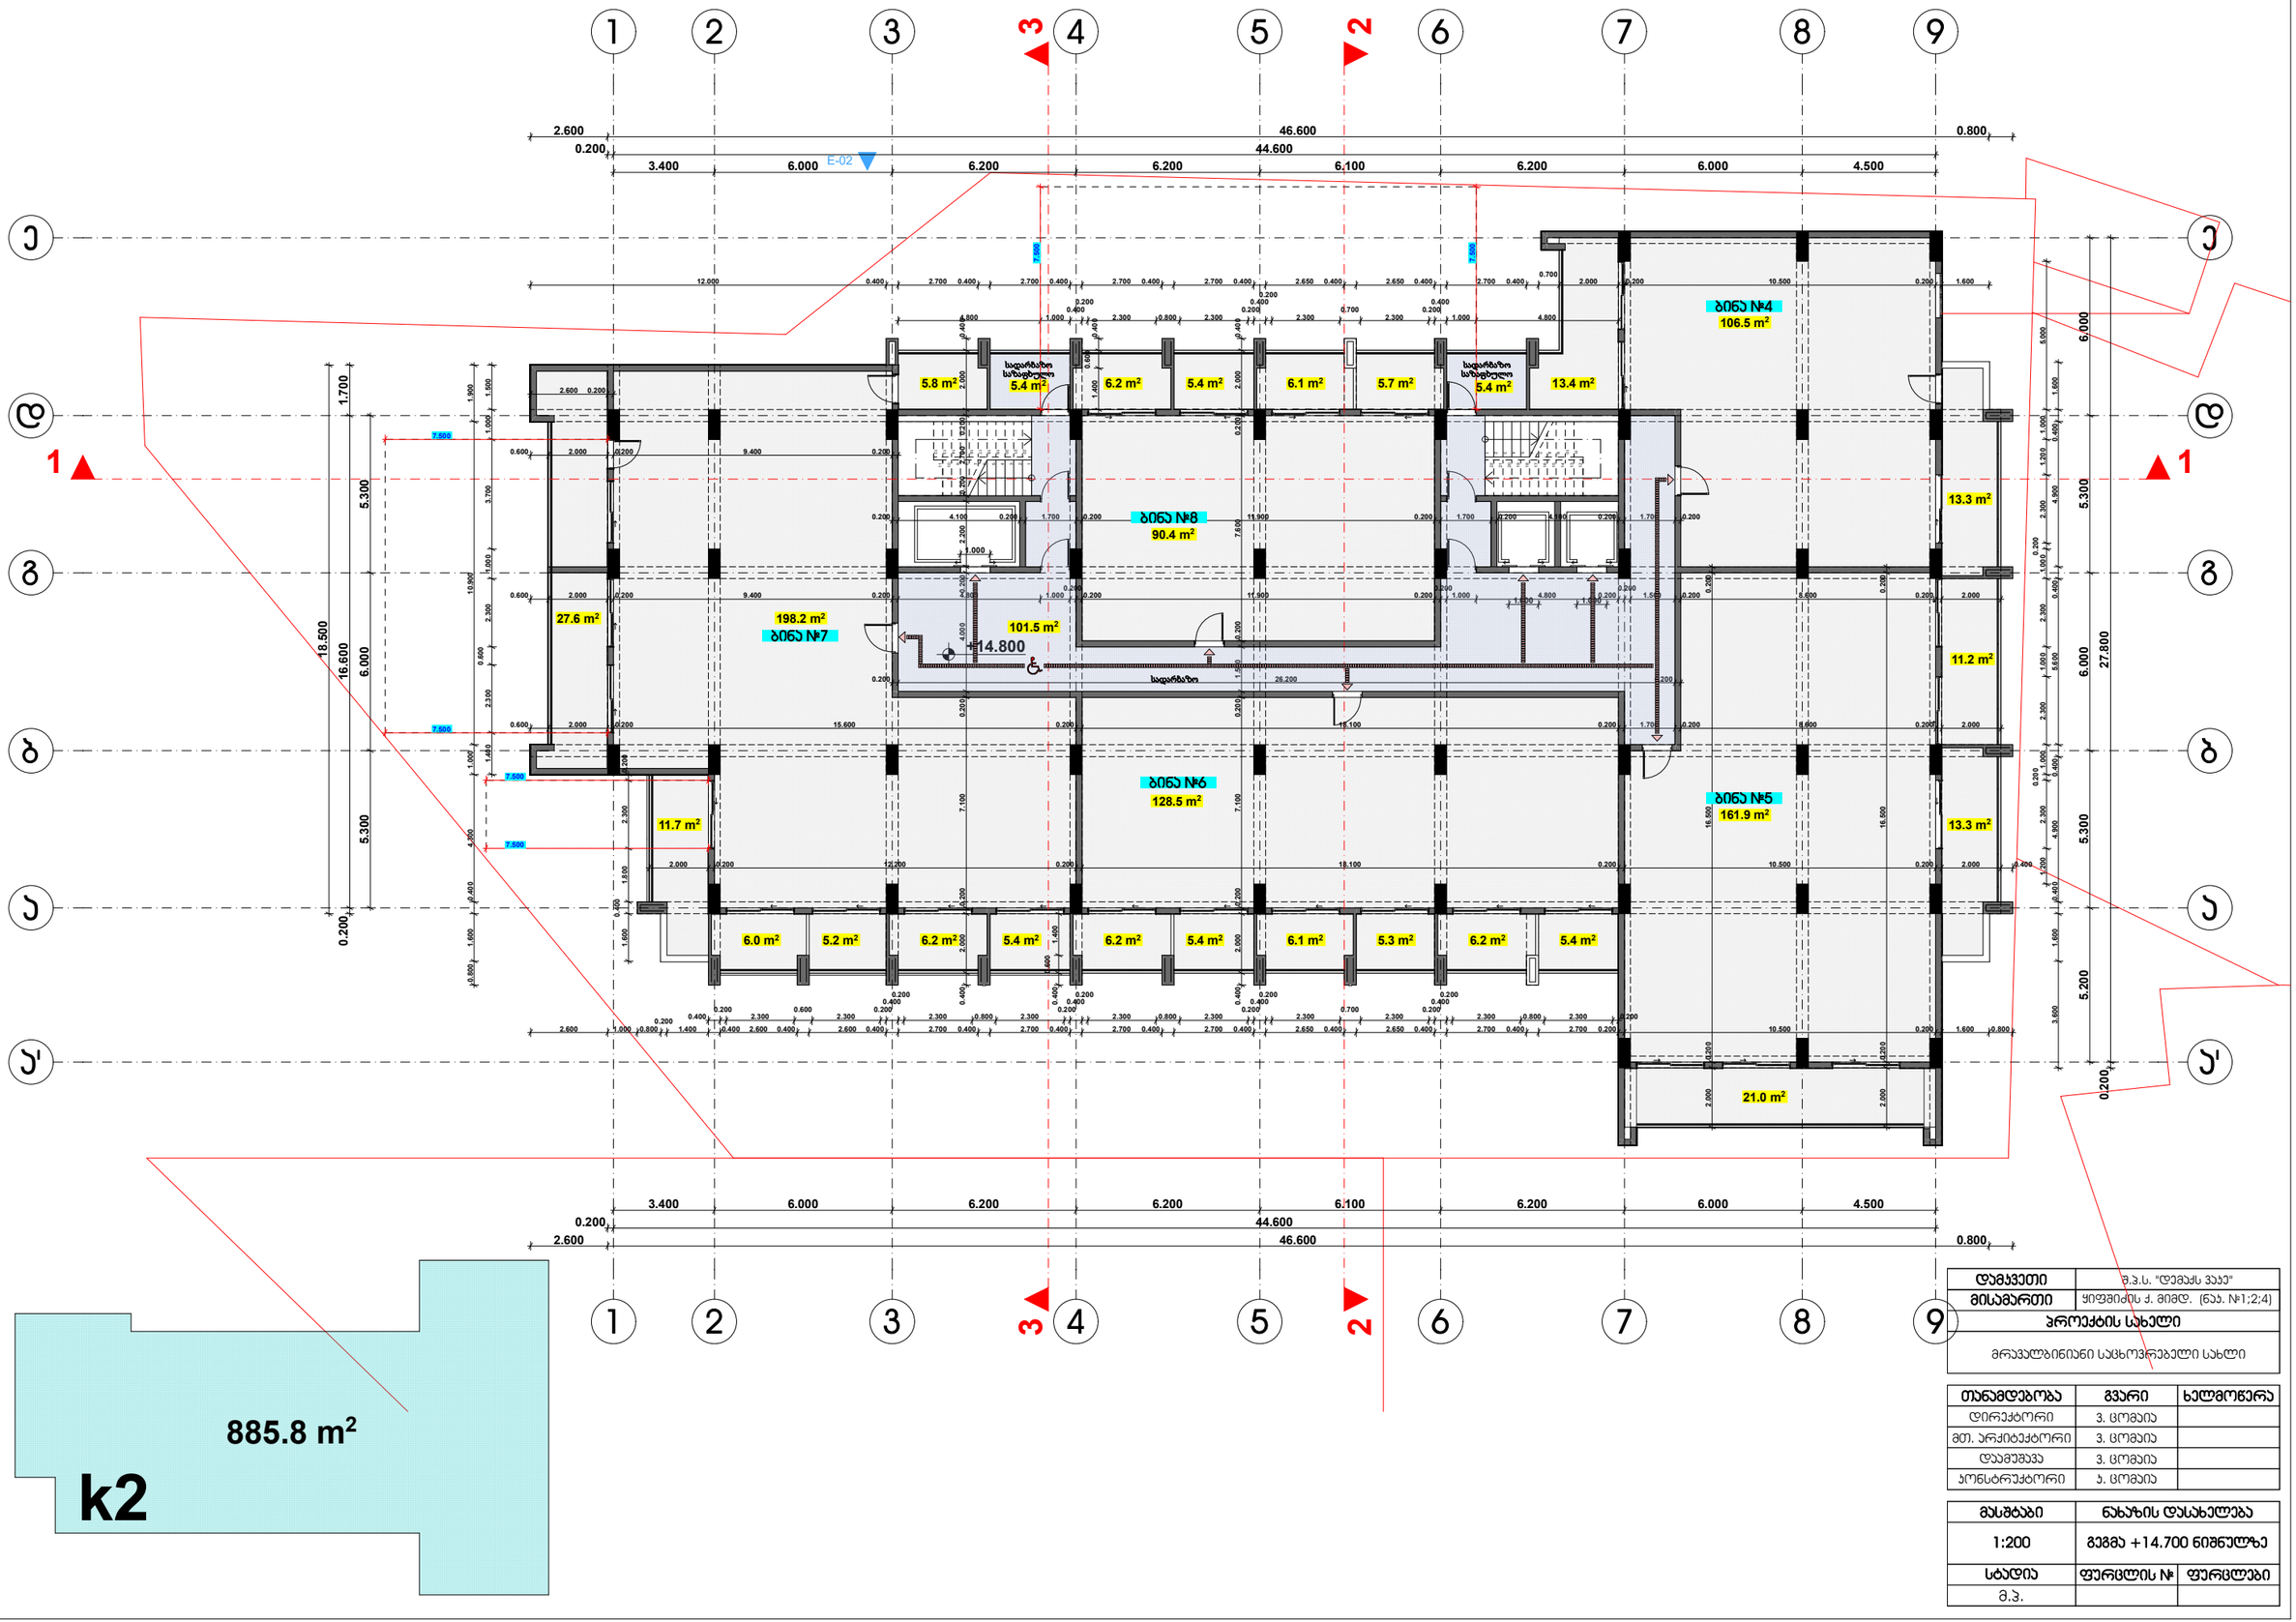

დამკვეთი	შ.პ.ს. "დემაქს ჯაე"
მისამართი	ყიფშიძის ქ. მიმდ. (ნაკ. №1;2;4)
პროექტის სახელი	
მრავალბინიანი საცხოვრებელი სახლი	

თანამდებობა	გვარი	ხელმოწერა
დირექტორი	ვ. ცომაია	
მთ. არქიტექტორი	ვ. ცომაია	
დამპროექტებელი	ვ. ცომაია	
კონსტრუქტორი	ა. ცომაია	

მასშტაბი	ნახაზის დასახელება
1:200	გეგმა +14.700 ნიშნულზე
სტადია	ფურცლის № / ფურცლები
მ.პ.	

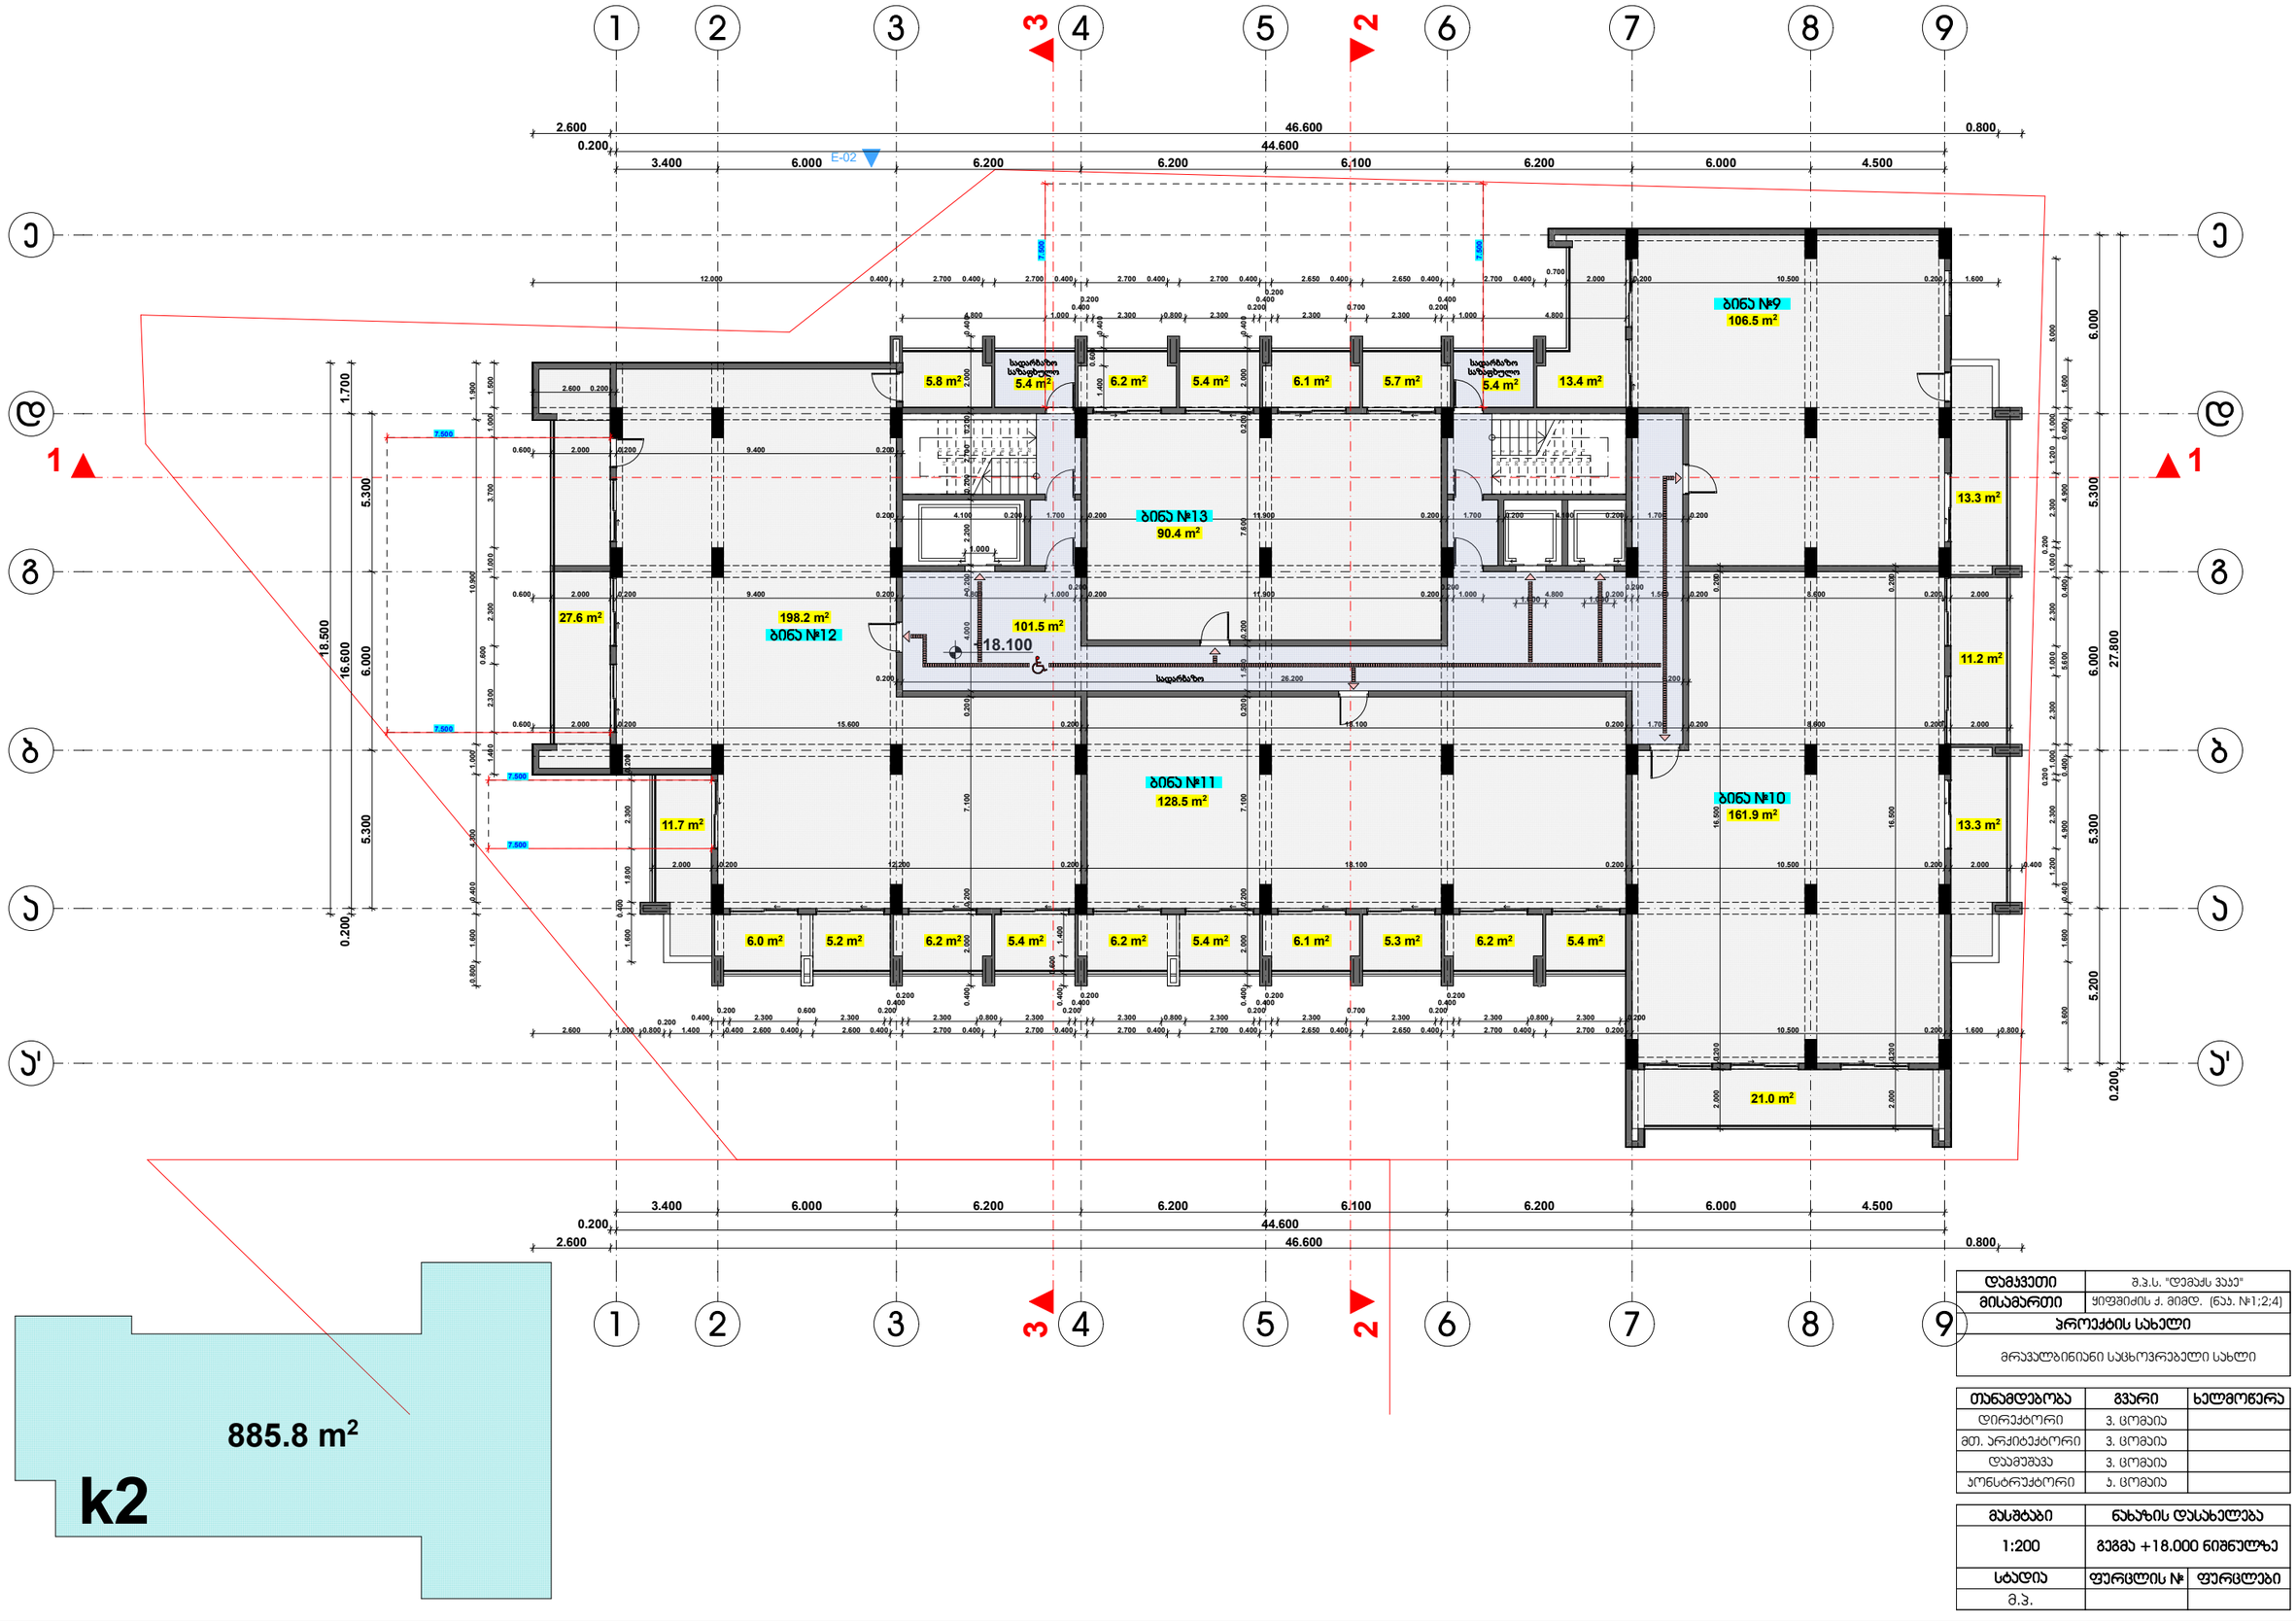

885.8 m²

k2

დამკვეთი	შ.პ.ს. "დემაქს ჯაე"
მისამართი	ყიფშიძის ქ. მიმდ. (ნაკ. №1;2;4)
პროექტის სახელი	
მრავალბინიანი საცხოვრებელი სახლი	

თანამდებობა	გვარი	ხელმოწერა
დირექტორი	ვ. ცომაია	
მთ. არქიტექტორი	ვ. ცომაია	
დამპროექტებელი	ვ. ცომაია	
კონსტრუქტორი	ა. ცომაია	

მასშტაბი	ნახაზის დასახელება
1:200	გეგმა +18.000 ნიშნულზე
სტადია	ფურცლის № / ფურცლები
მ.პ.	

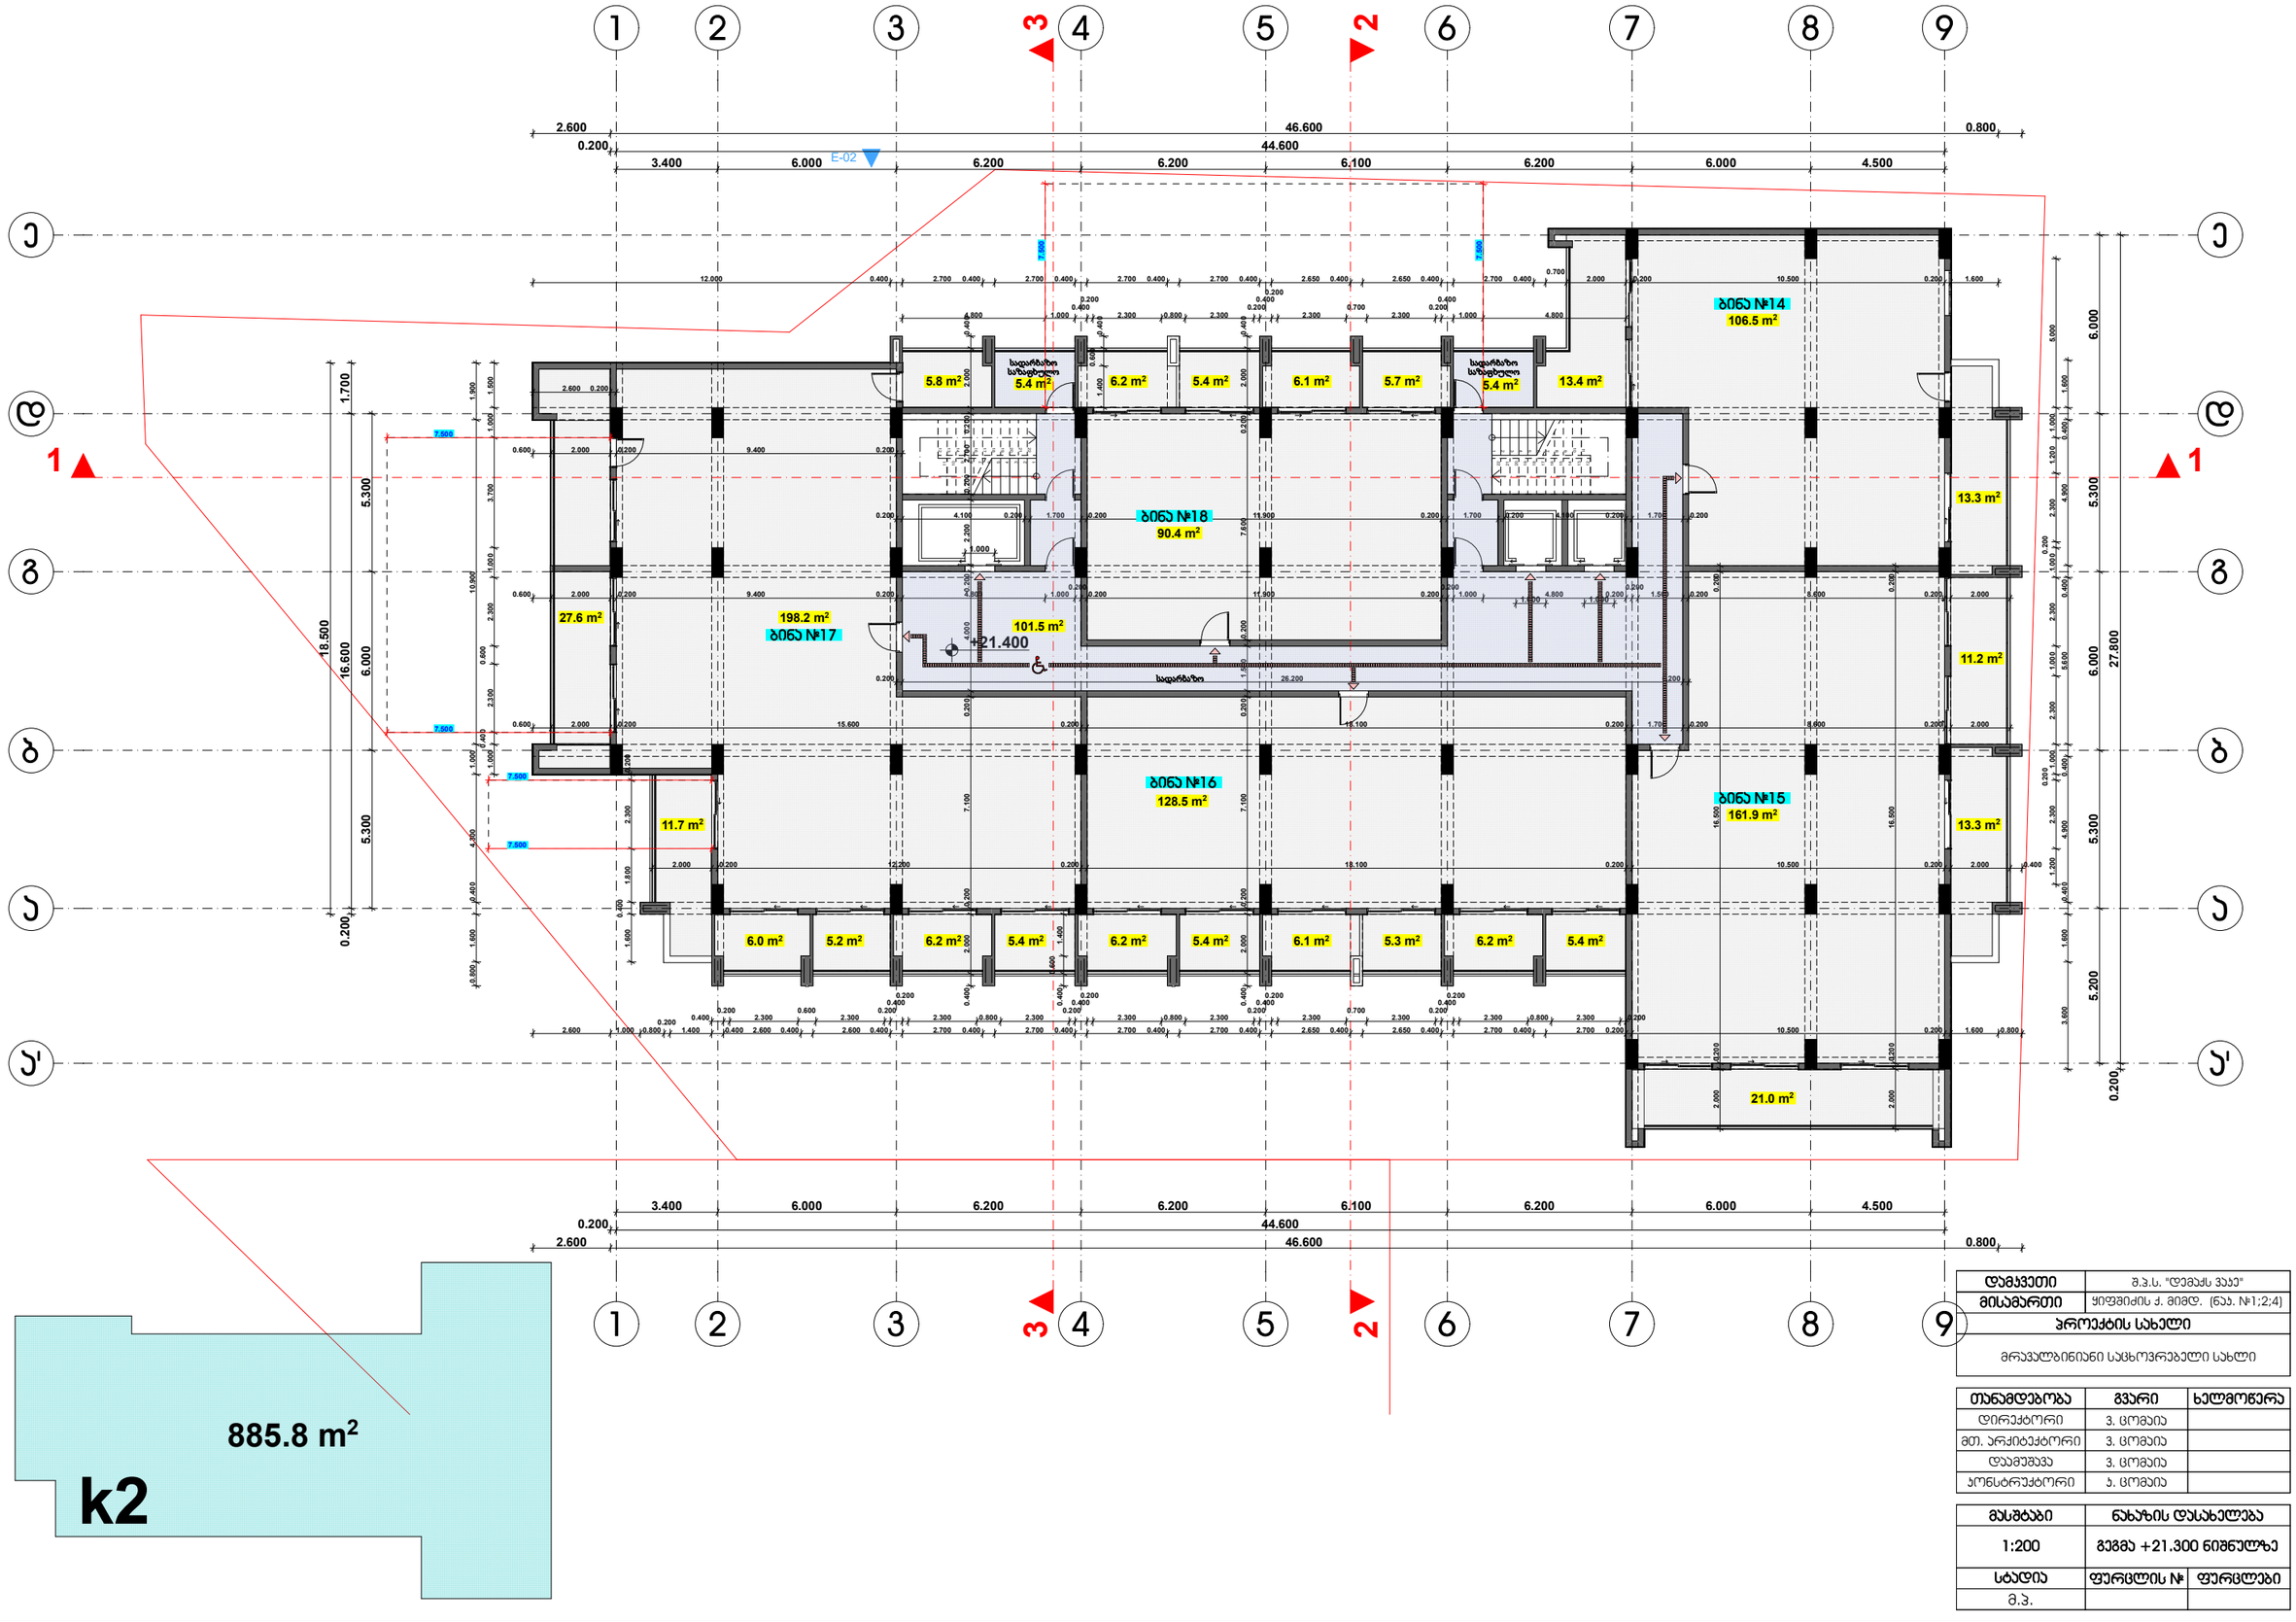

დამკვეთი	შ.პ.ს. "დემაქს ჯაე"
მისამართი	ყიფშიძის ქ. მიმდ. (ნაკ. №1;2;4)
პროექტის სახელი	
მრავალბინიანი საცხოვრებელი სახლი	

თანამდებობა	გვარი	ხელმოწერა
დირექტორი	ვ. ცომაია	
მთ. არქიტექტორი	ვ. ცომაია	
დამპროექტებელი	ვ. ცომაია	
კონსტრუქტორი	ა. ცომაია	

მასშტაბი	ნახაზის დასახელება
1:200	გეგმა +21.300 ნიშნულზე
სტადია	ფურცლის № / ფურცლები
მ.პ.	

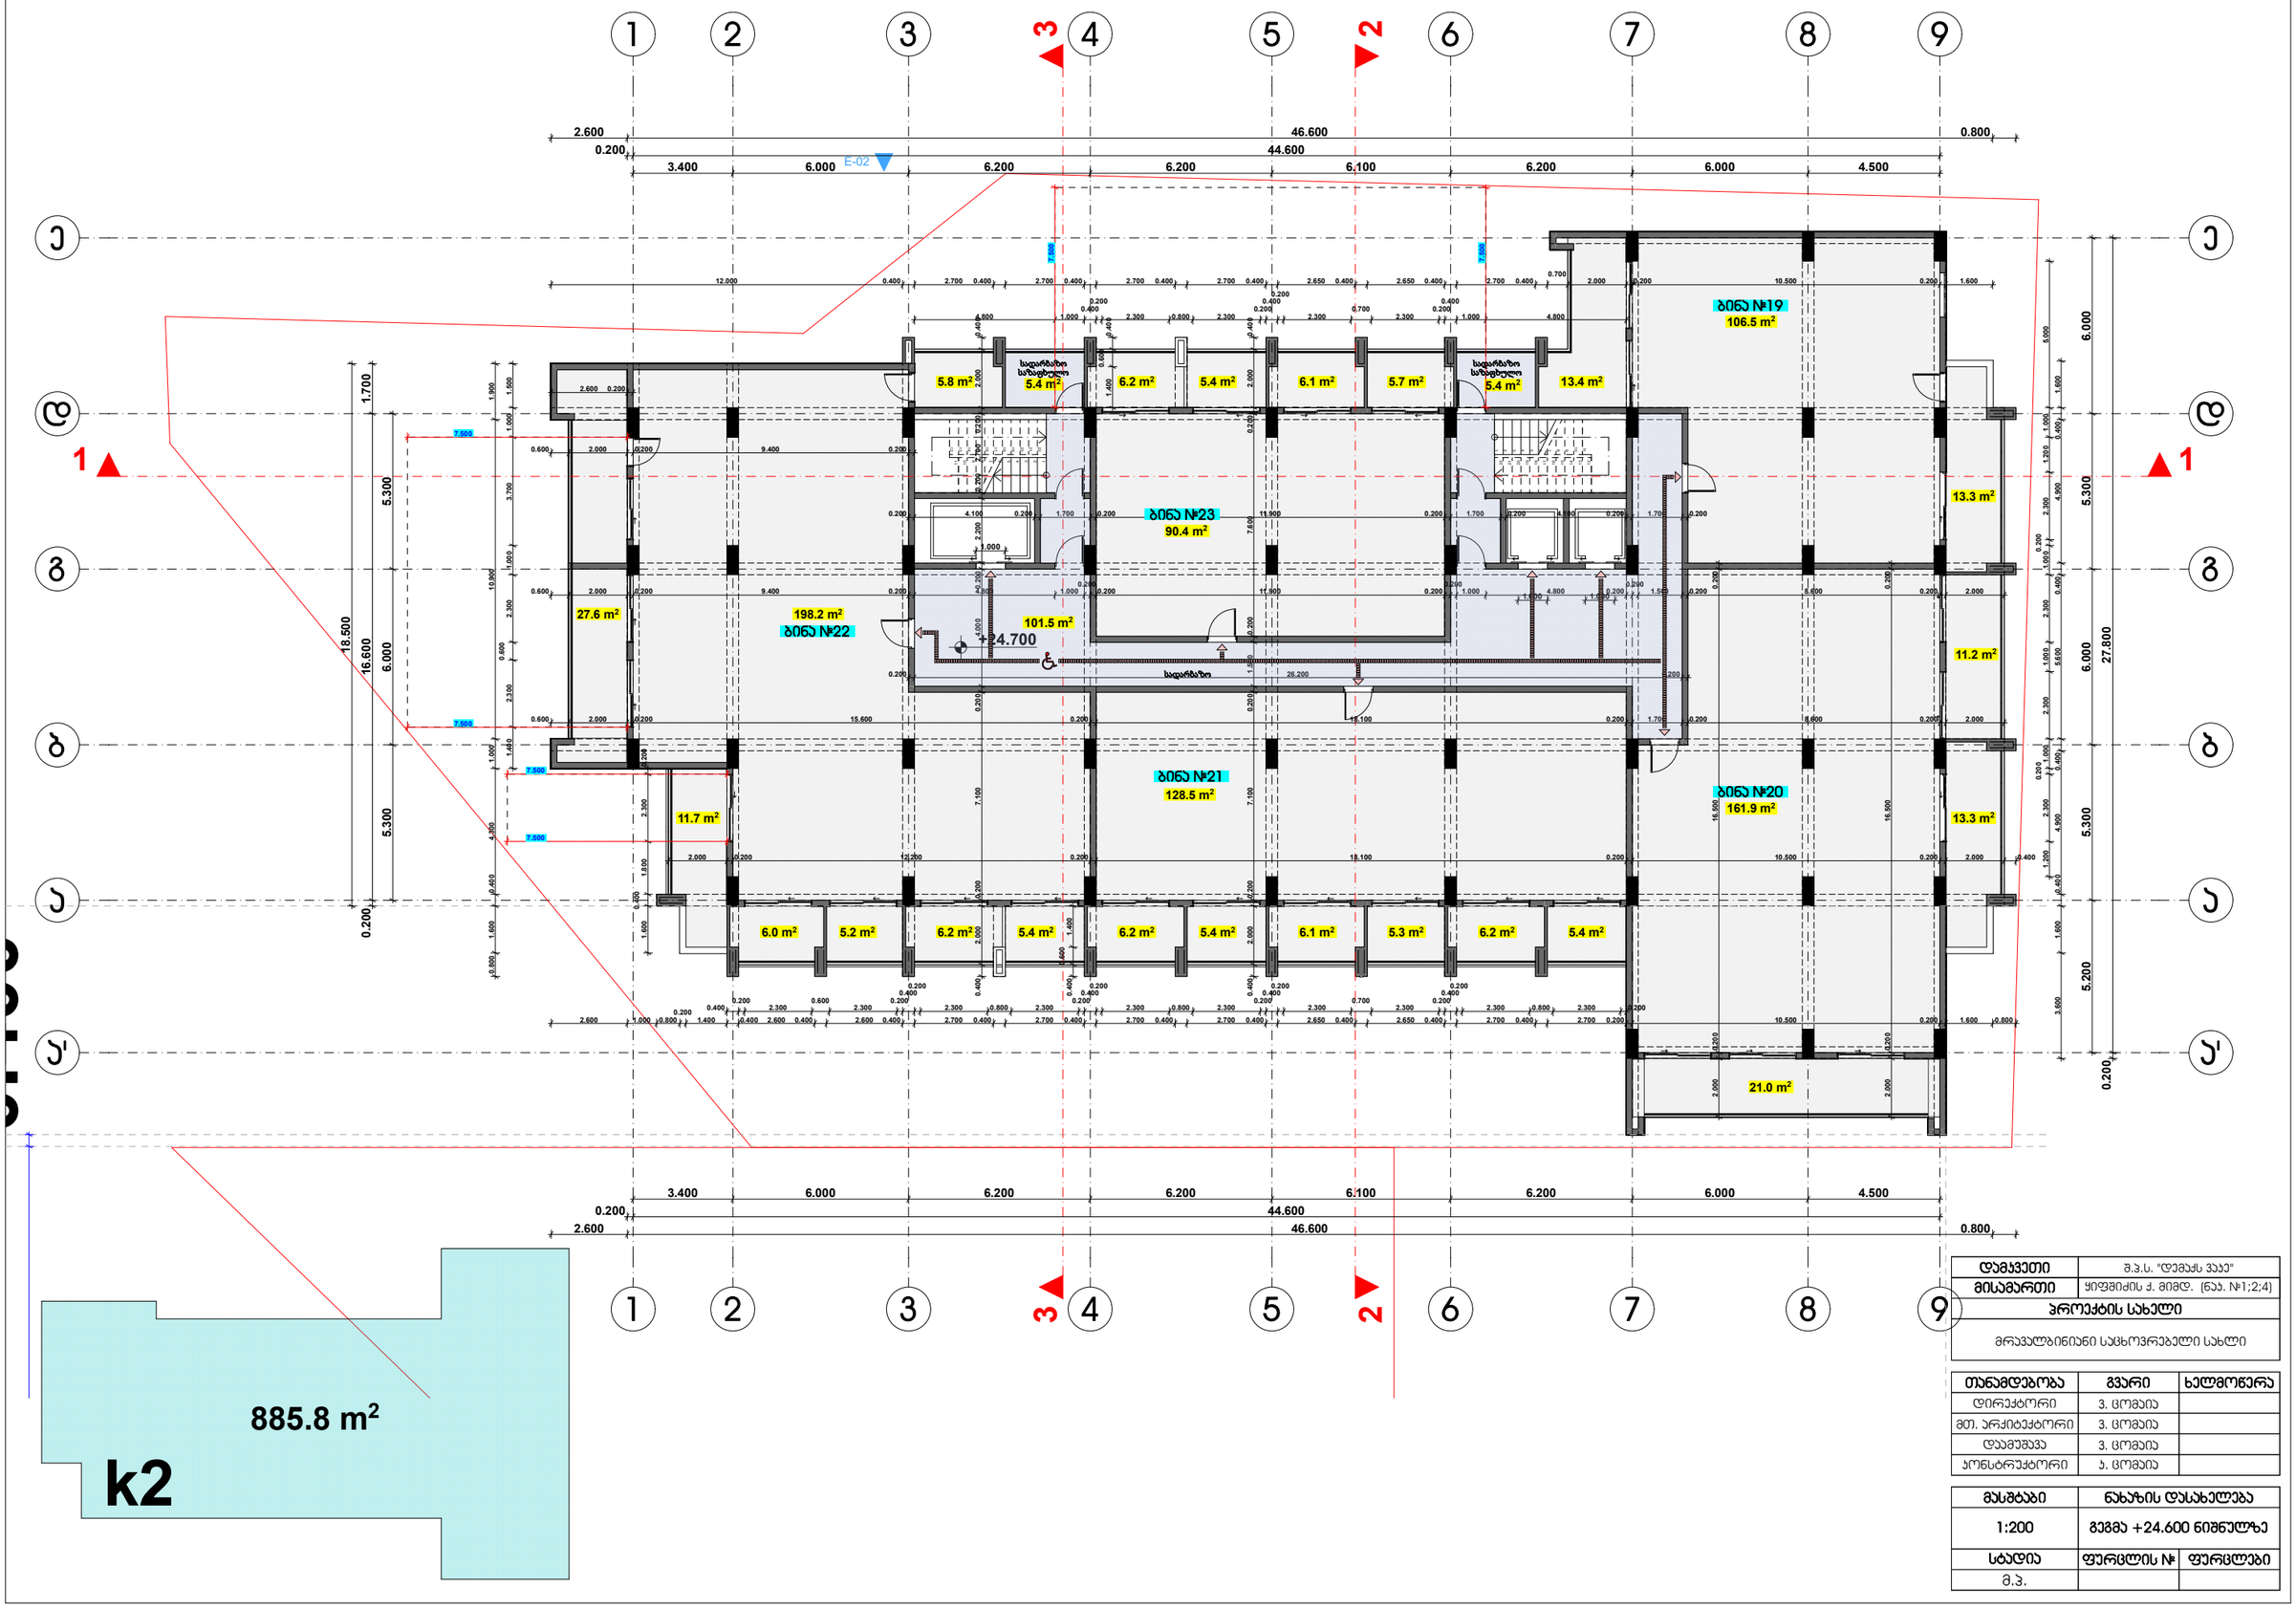

დამკვეთი	შ.პ.ს. "დემაქს ჯაე"
მისამართი	ყიფშიძის ქ. მიმდ. (ნაკ. №1;2;4)
პროექტის სახელი	
მრავალბინიანი საცხოვრებელი სახლი	

თანამდებობა	გვარი	ხელმოწერა
დირექტორი	ვ. ცომაია	
მთ. არქიტექტორი	ვ. ცომაია	
დამპროექტებელი	ვ. ცომაია	
კონსტრუქტორი	ა. ცომაია	

მასშტაბი	ნახაზის დასახელება	
1:200	გეგმა +24.600 ნიშნულზე	
სტადია	ფურცლის №	ფურცლები
მ.პ.		

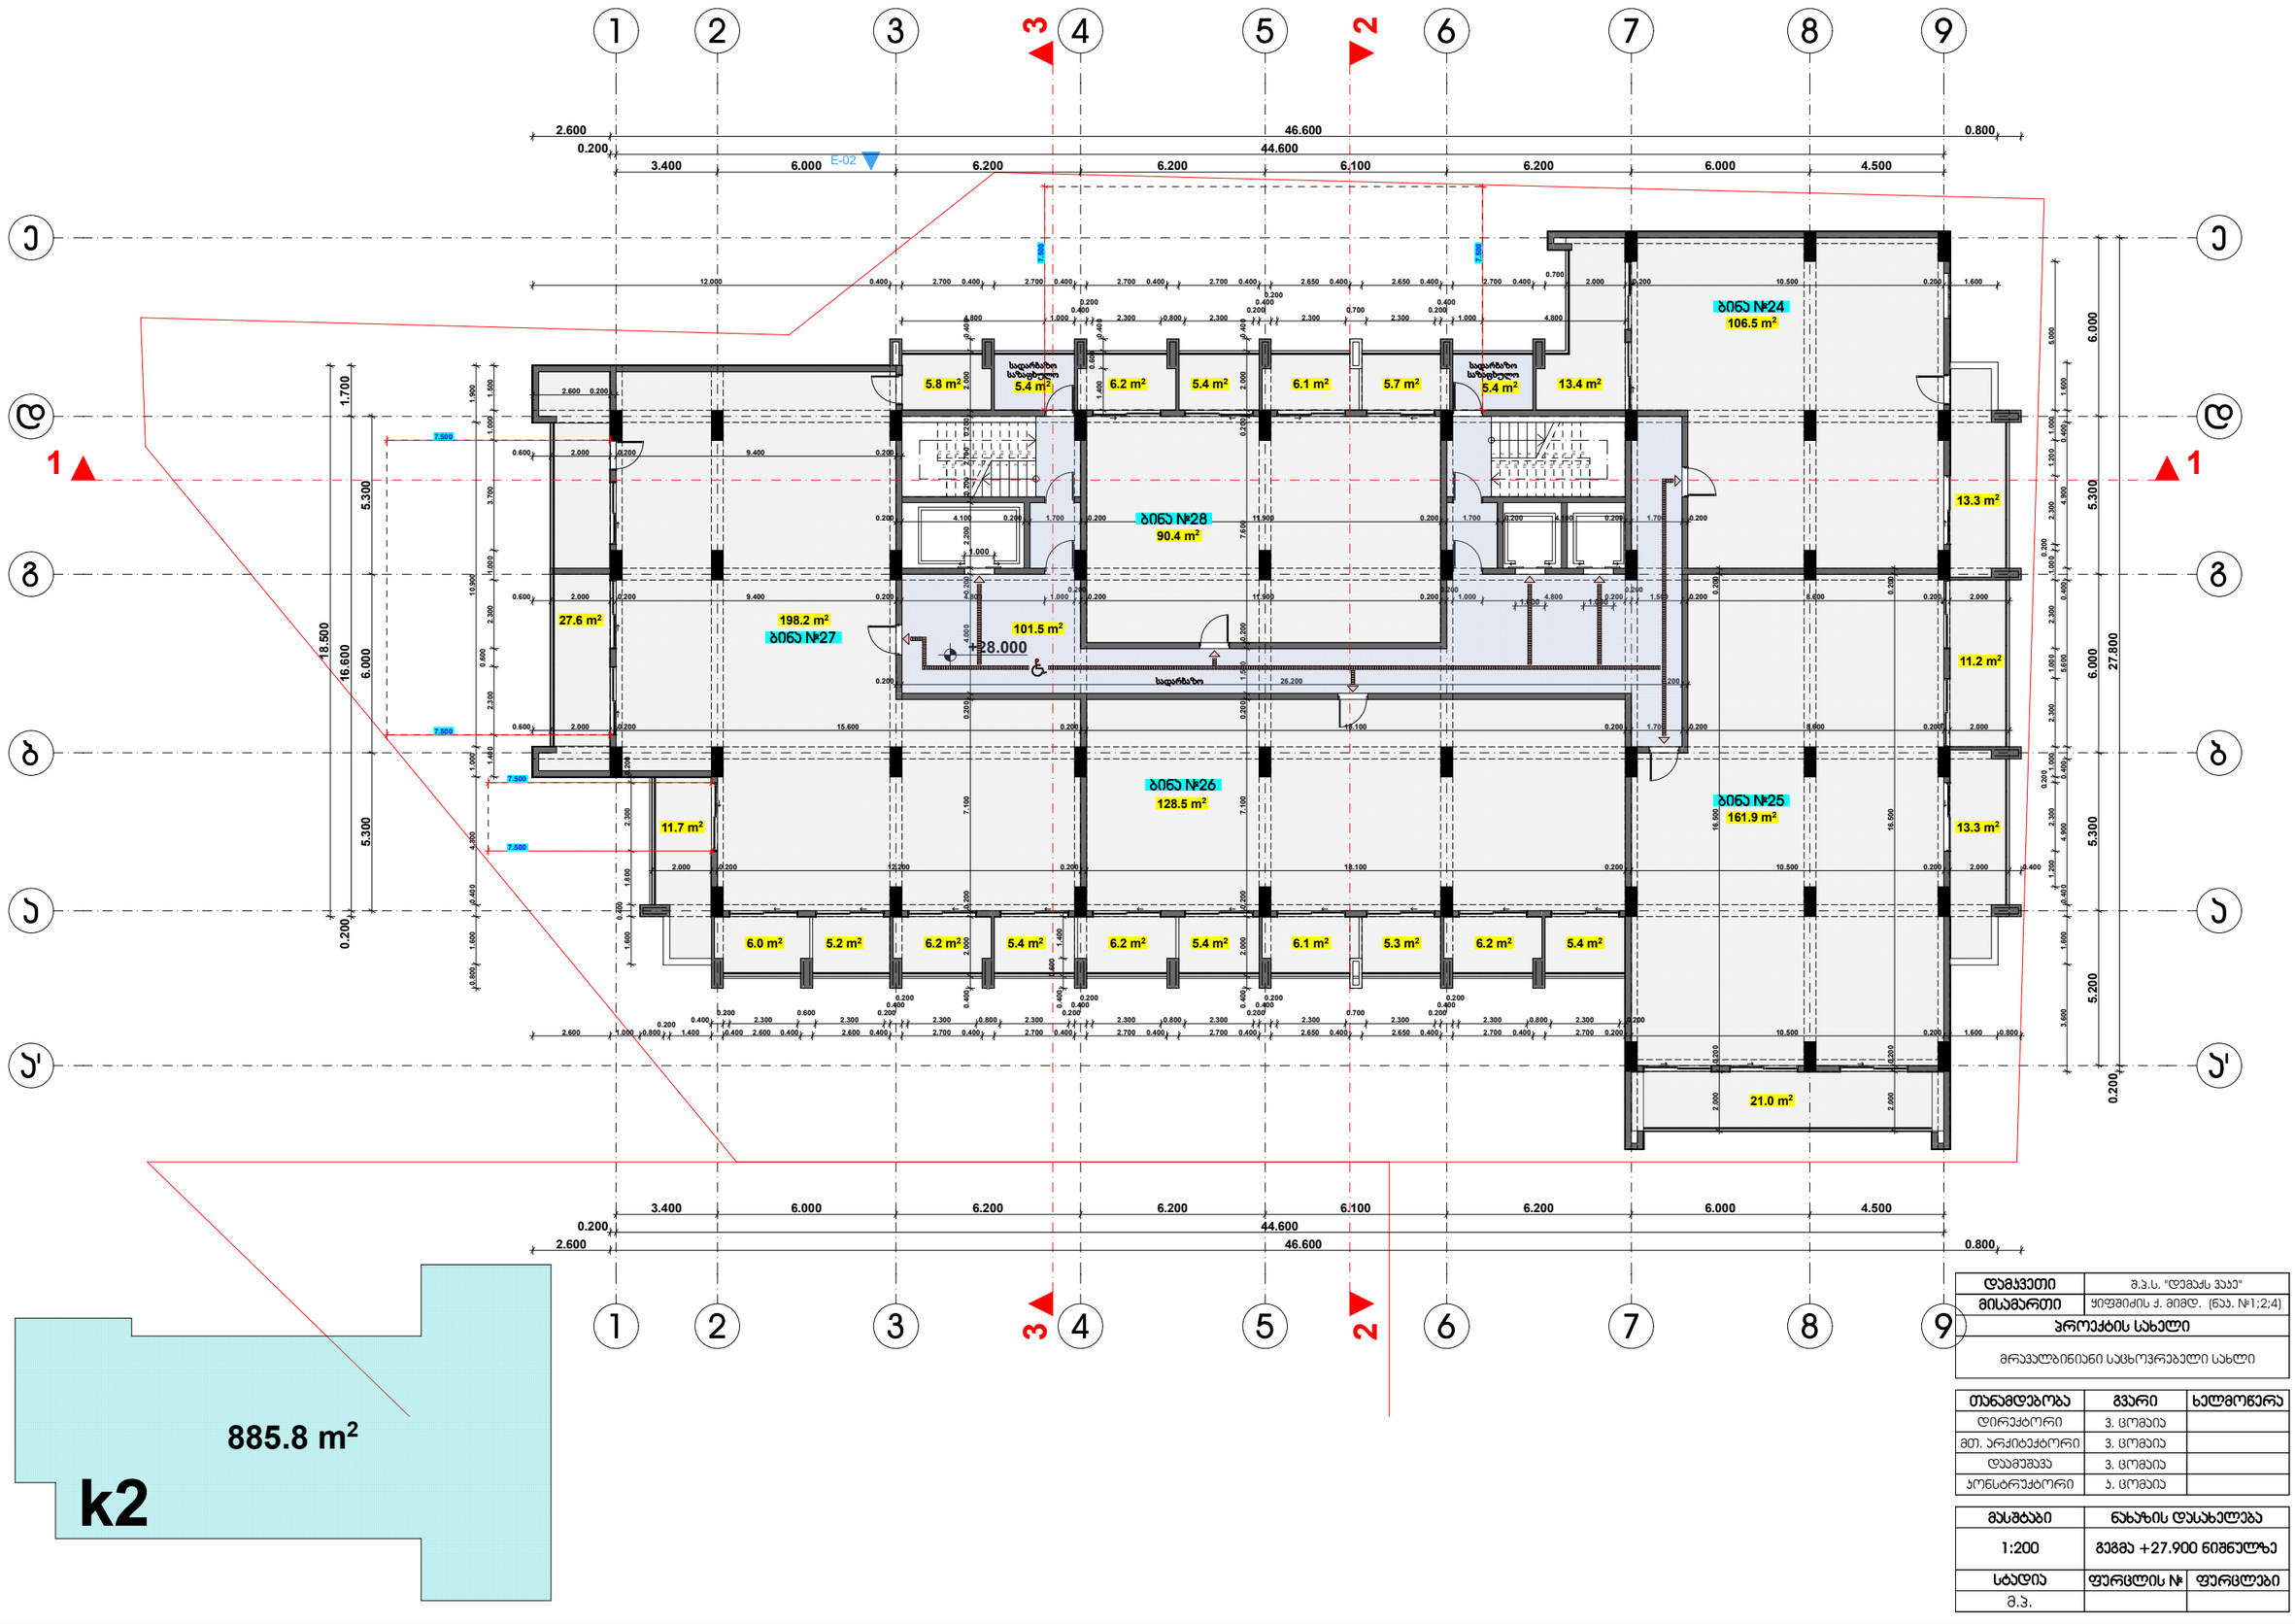

885.8 m²

k2

დამკვეთი	შ.პ.ს. "დემაქს ჯაე"
მისამართი	ყიფშიძის ქ. მიმდ. (ნაკ. №1;2;4)
პროექტის სახელი	
მრავალბინიანი საცხოვრებელი სახლი	

თანამდებობა	გვარი	ხელმოწერა
დირექტორი	ვ. ცომაია	
მთ. არქიტექტორი	ვ. ცომაია	
დამპროექტებელი	ვ. ცომაია	
კონსტრუქტორი	ა. ცომაია	

მასშტაბი	ნახაზის დასახელება
1:200	გეგმა +27.900 ნიშნულზე
სტადია	ფურცლის № / ფურცლები
მ.პ.	

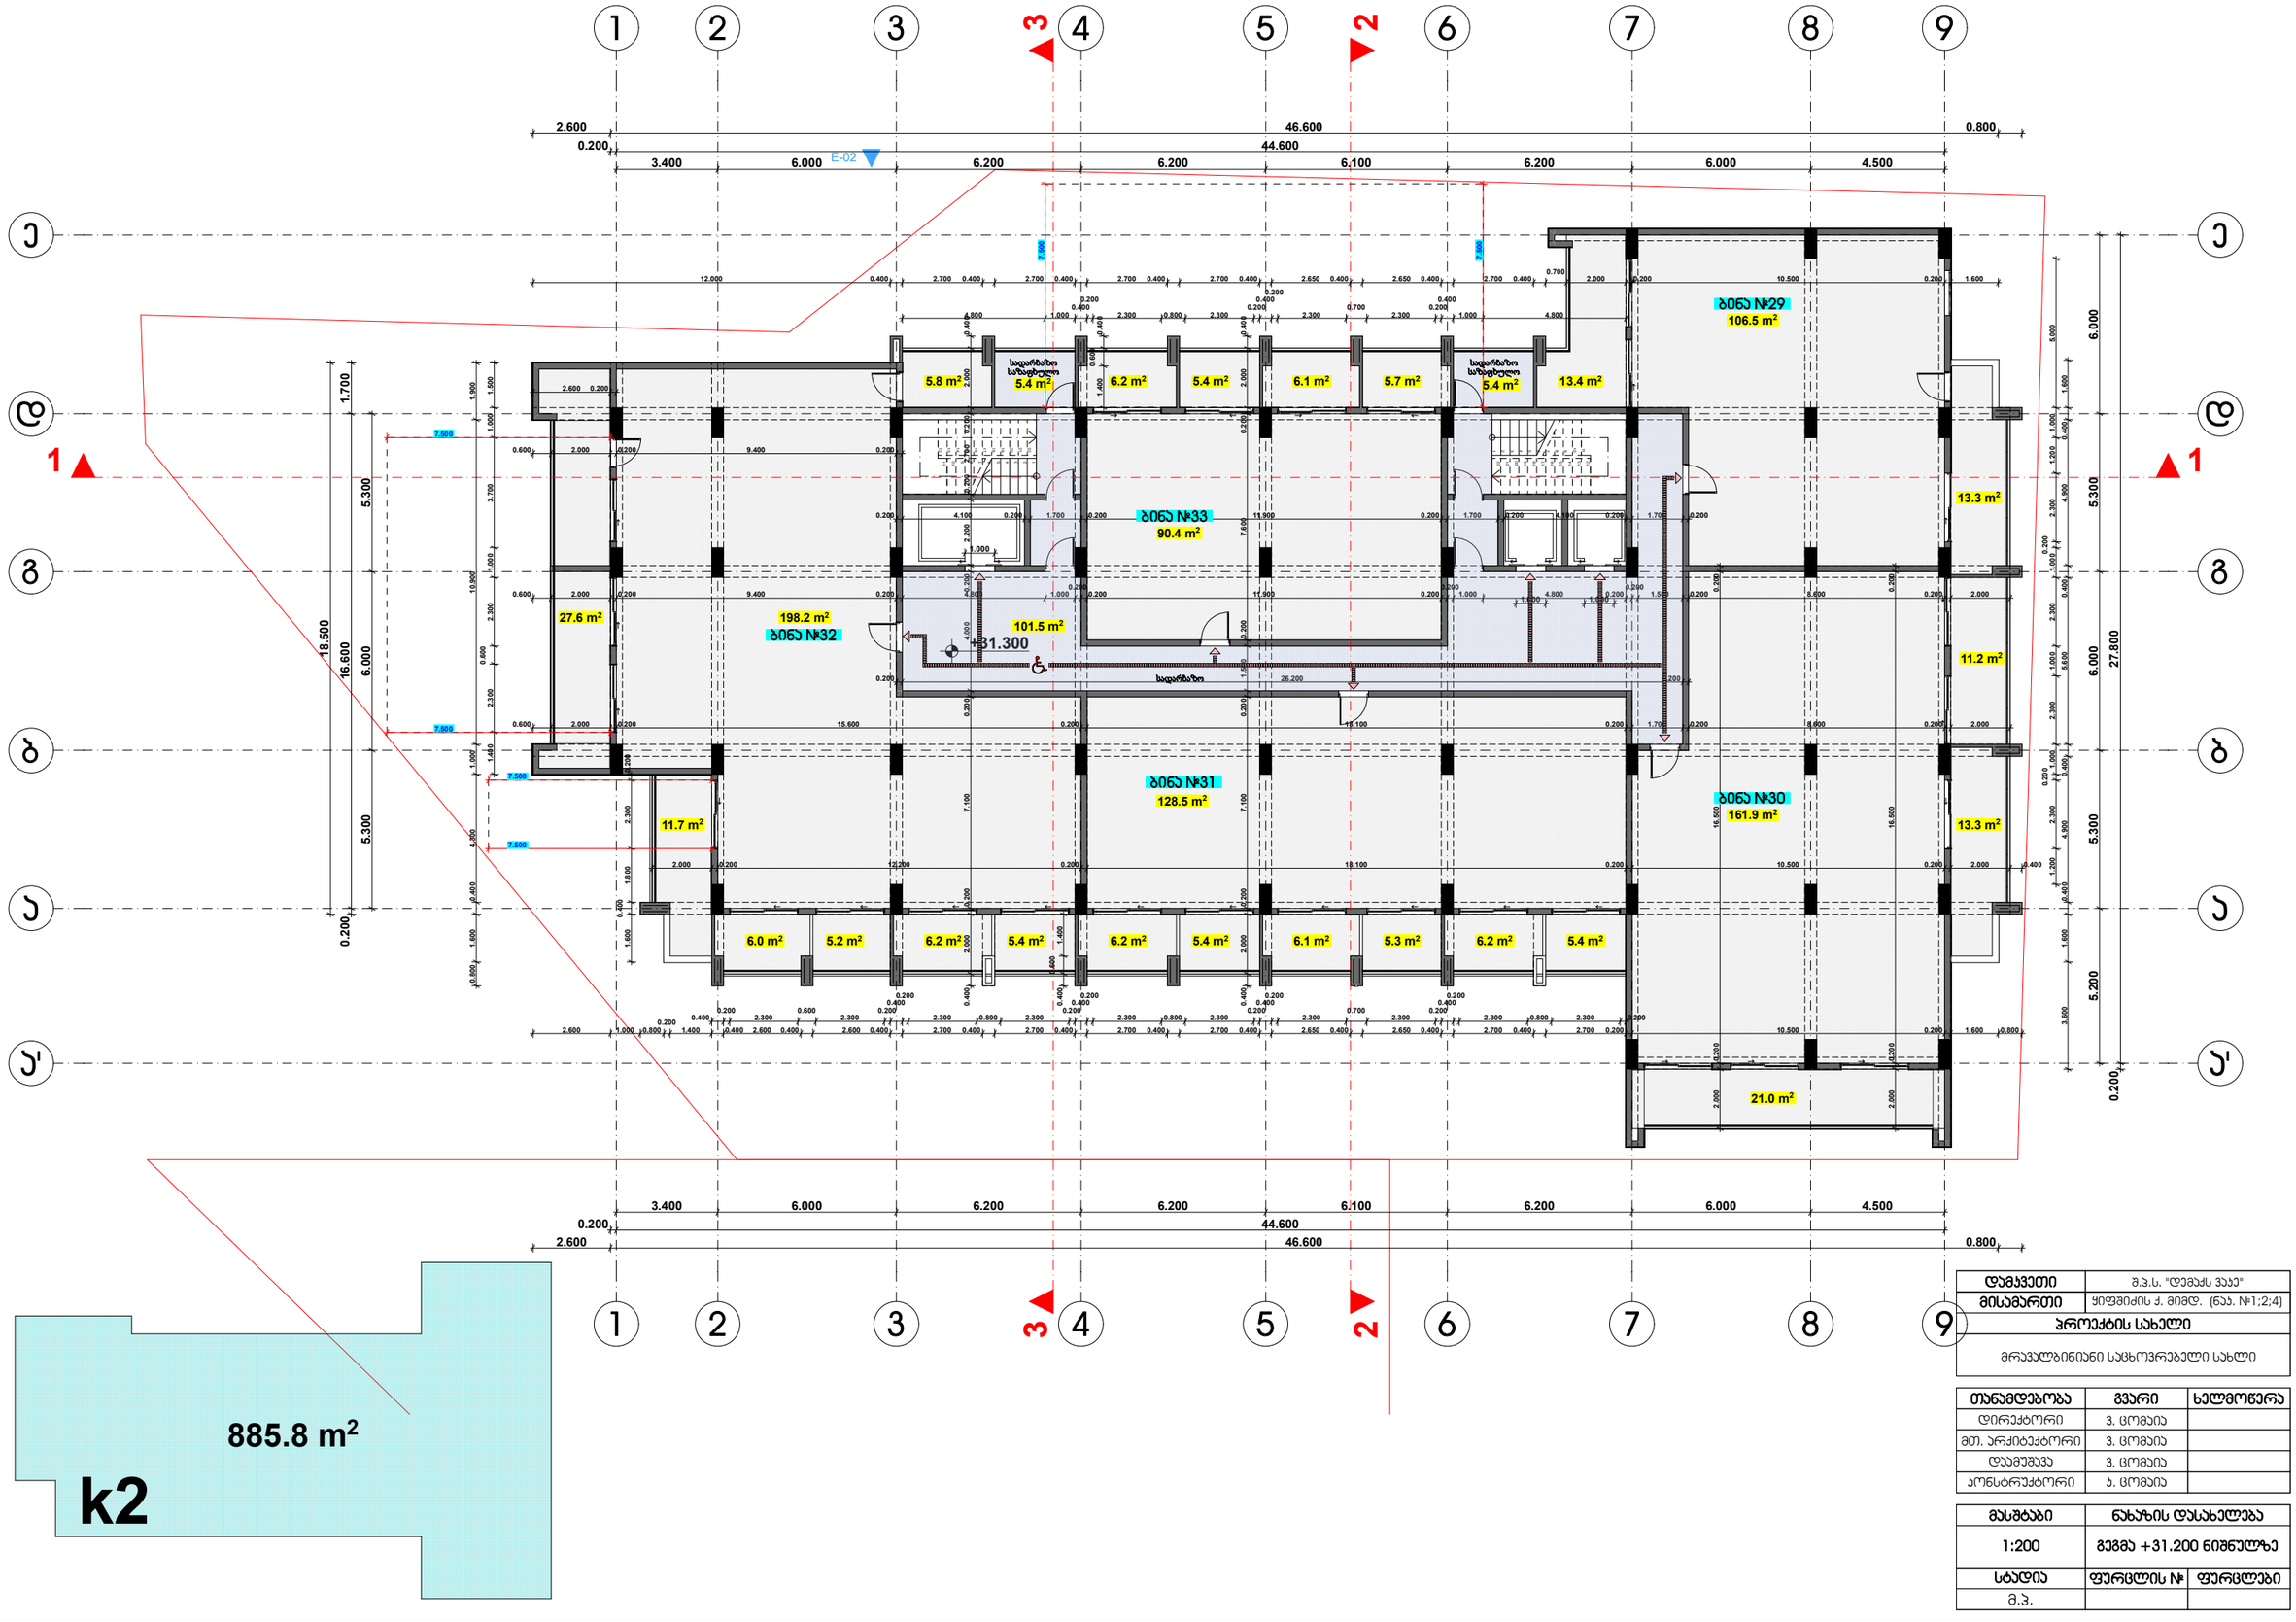

885.8 m²

k2

დამკვეთი	შ.პ.ს. "დემაქს ჯაე"
მისამართი	ყიფშიძის ქ. მიმდ. (ნაკ. №1;2;4)
პროექტის სახელი	
მრავალბინიანი საცხოვრებელი სახლი	

თანამდებობა	გვარი	ხელმოწერა
დირექტორი	ვ. ცომაია	
მთ. არქიტექტორი	ვ. ცომაია	
დამპროექტებელი	ვ. ცომაია	
კონსტრუქტორი	ა. ცომაია	

მასშტაბი	ნახაზის დასახელება
1:200	გეგმა +31.200 ნიშნულზე
სტადია	ფურცლის № / ფურცლები
მ.პ.	

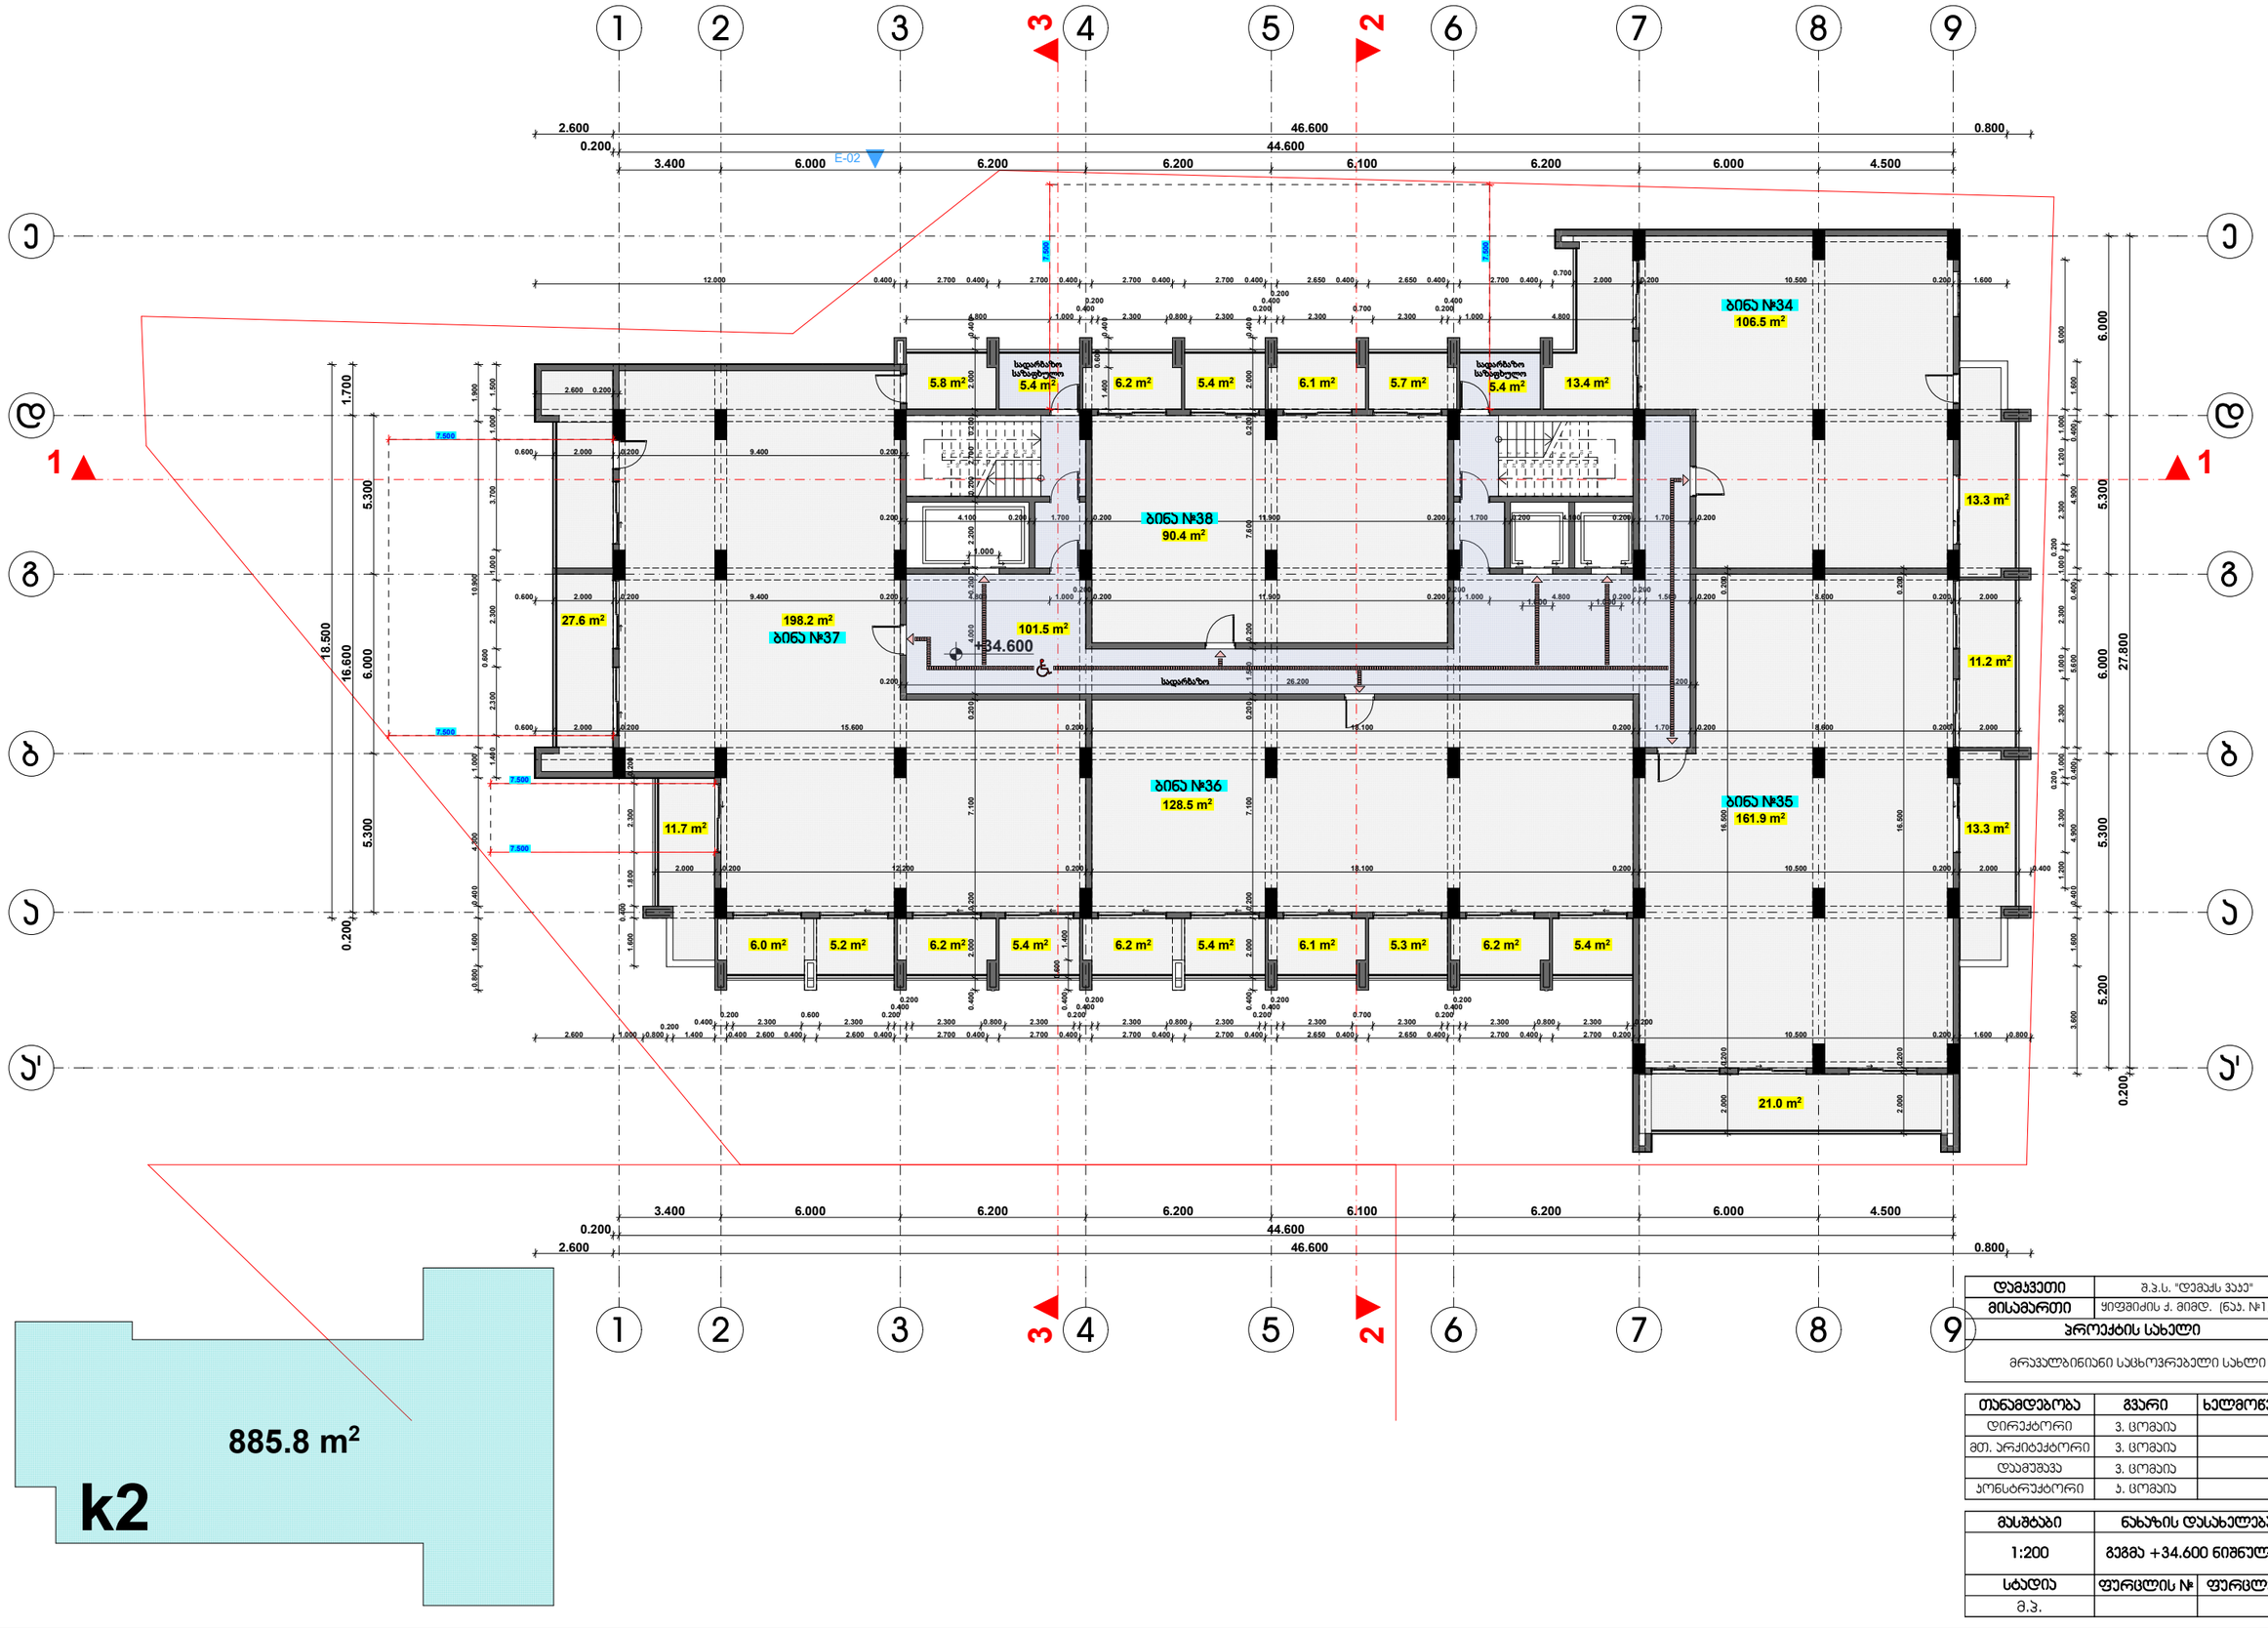

885.8 m²

k2

დამკვეთი	შ.პ.ს. "დემაქს ჯაჯე"
მისამართი	ყიფშიძის ქ. მიმდ. (ნაკ. №1;2;4)
პროექტის სახელი	
მრავალბინიანი საცხოვრებელი სახლი	

თანამდებობა	გვარი	ხელმოწერა
დირექტორი	ვ. ცომაია	
მთ. არქიტექტორი	ვ. ცომაია	
დამპროექტებელი	ვ. ცომაია	
კონსტრუქტორი	ა. ცომაია	

მასშტაბი	ნახაზის დასახელება
1:200	გეგმა +34.600 ნიშნულზე
სტადია	ფურცლის № / ფურცლები
მ.პ.	

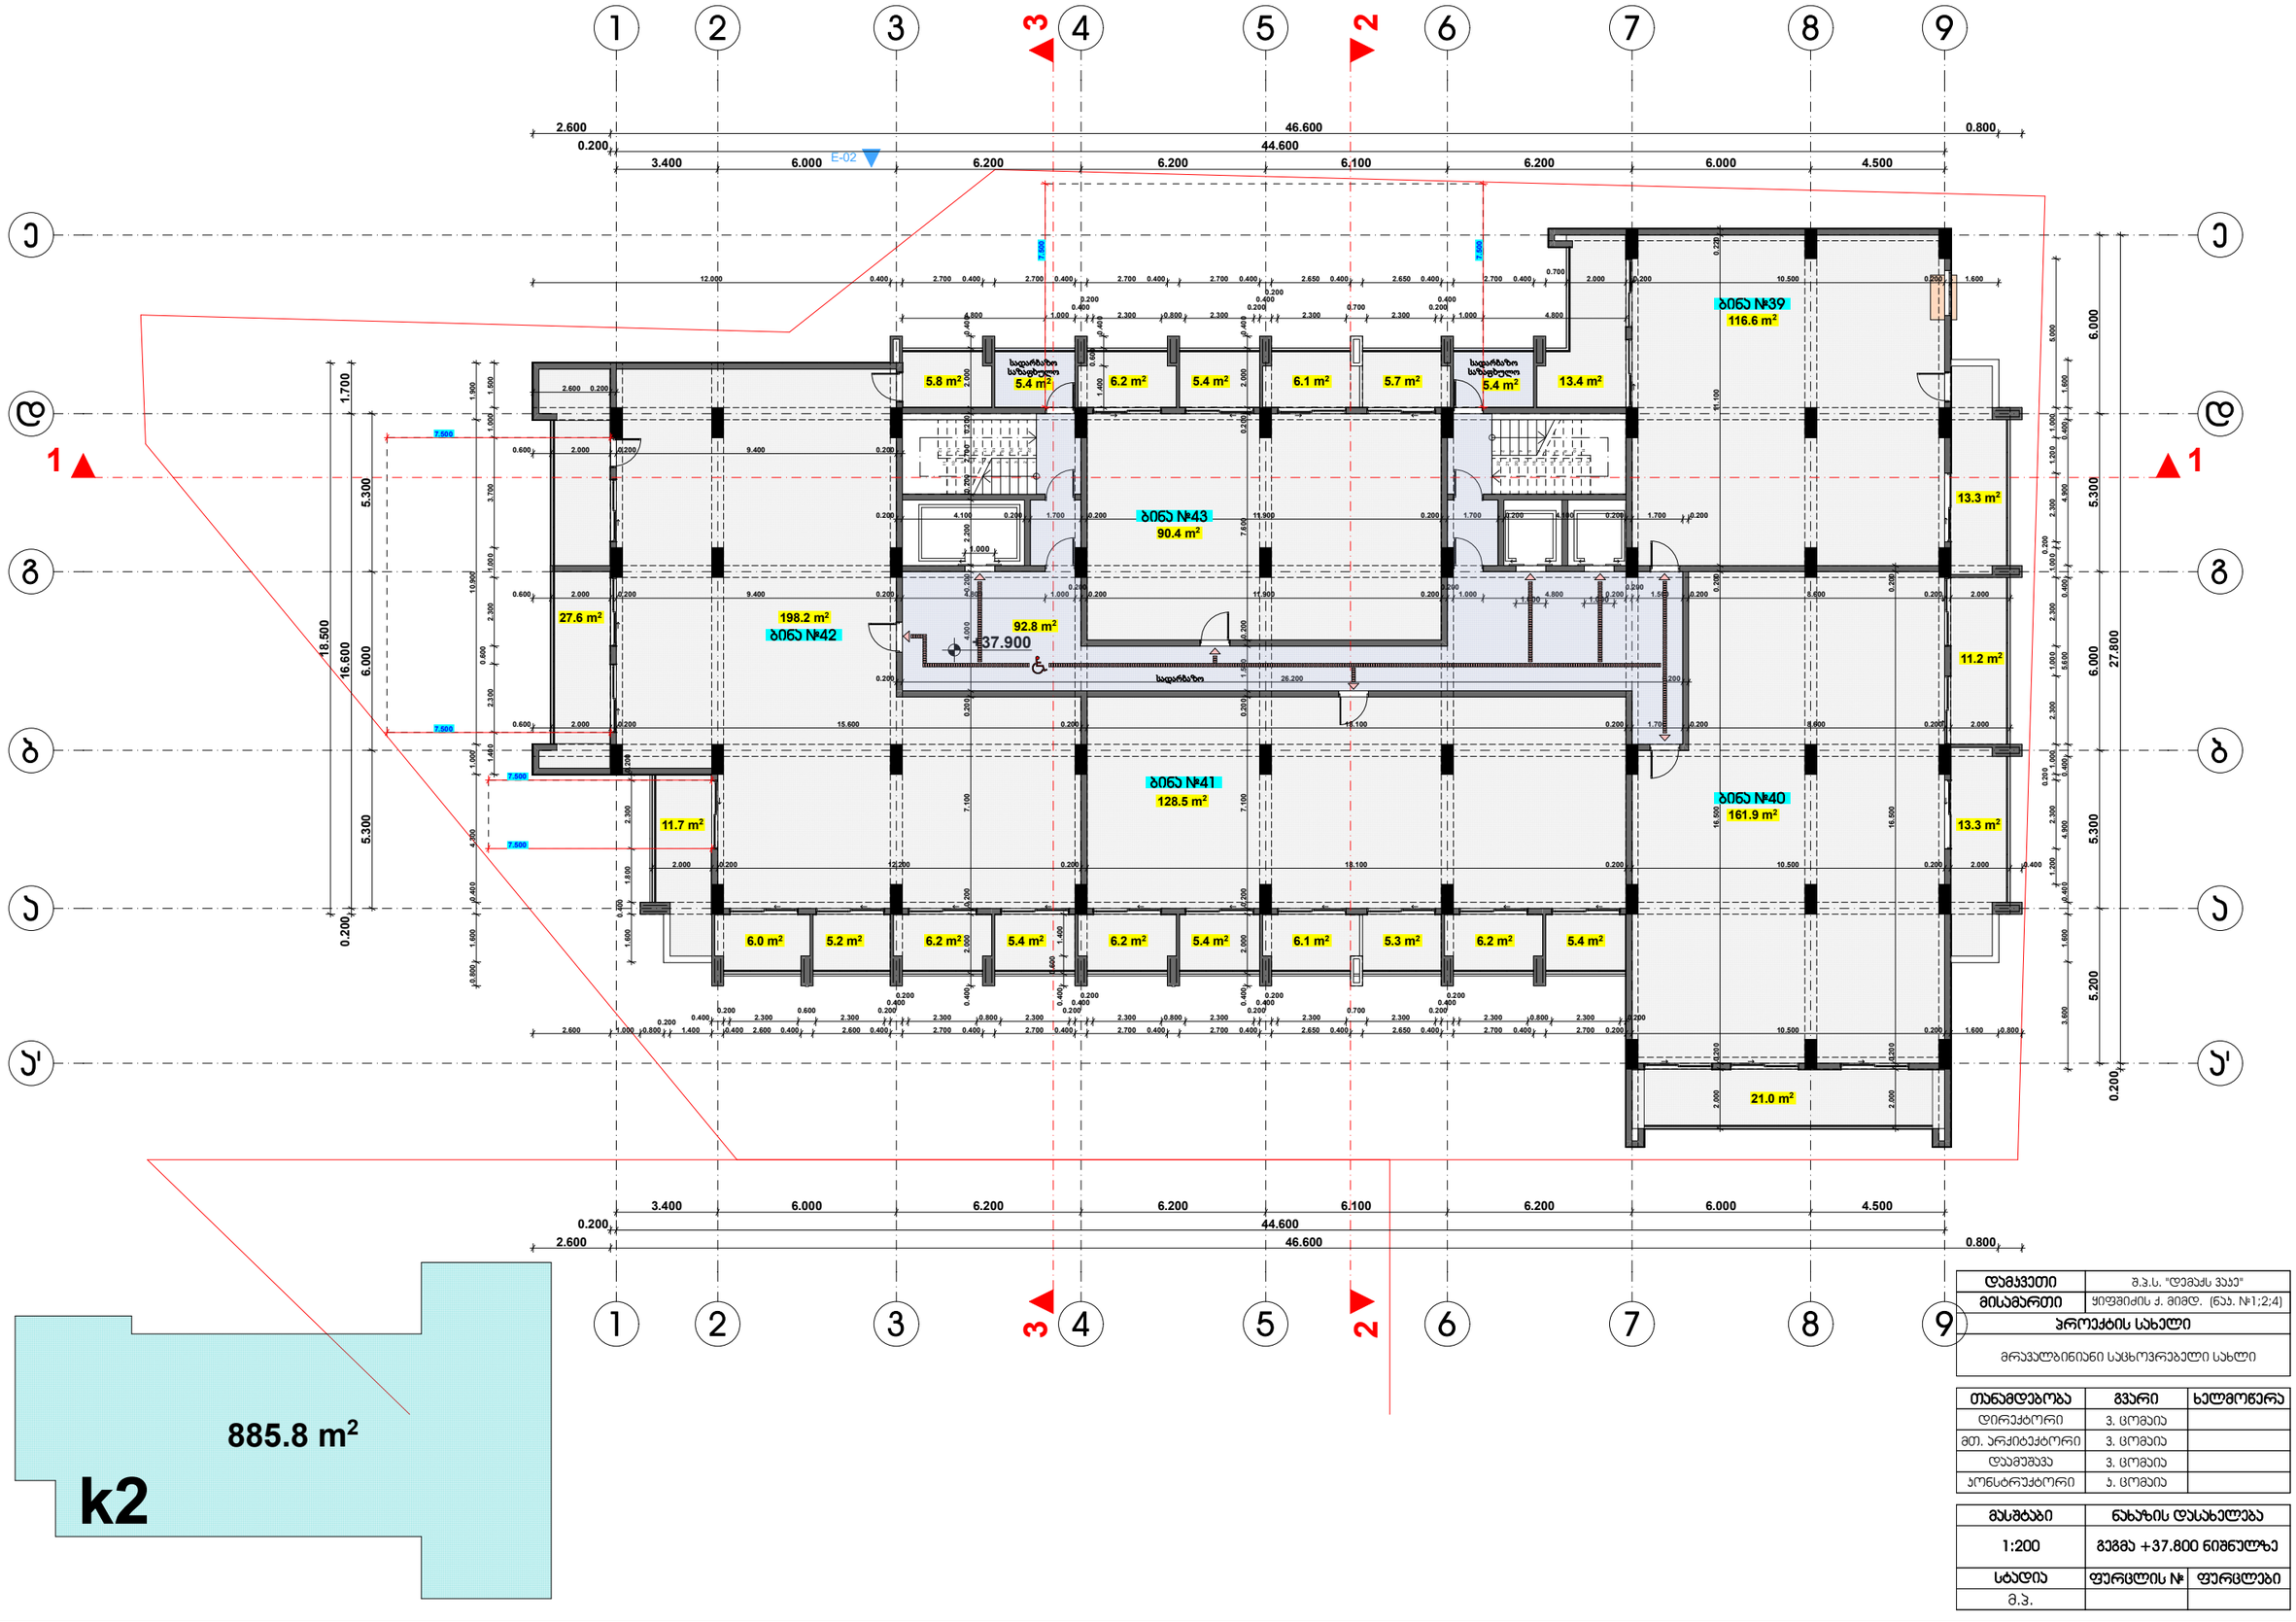

დამკვეთი	შ.პ.ს. "დემაქს ჯაე"
მისამართი	ყიფშიძის ქ. მიმდ. (ნაკ. №1;2;4)
პროექტის სახელი	
მრავალბინიანი საცხოვრებელი სახლი	

თანამდებობა	გვარი	ხელმოწერა
დირექტორი	ვ. ცომაია	
მთ. არქიტექტორი	ვ. ცომაია	
დამპროექტებელი	ვ. ცომაია	
კონსტრუქტორი	ა. ცომაია	

მასშტაბი	ნახაზის დასახელება
1:200	გეგმა +37.800 ნიშნულზე
სტადია	ფურცლის № / ფურცლები
მ.პ.	

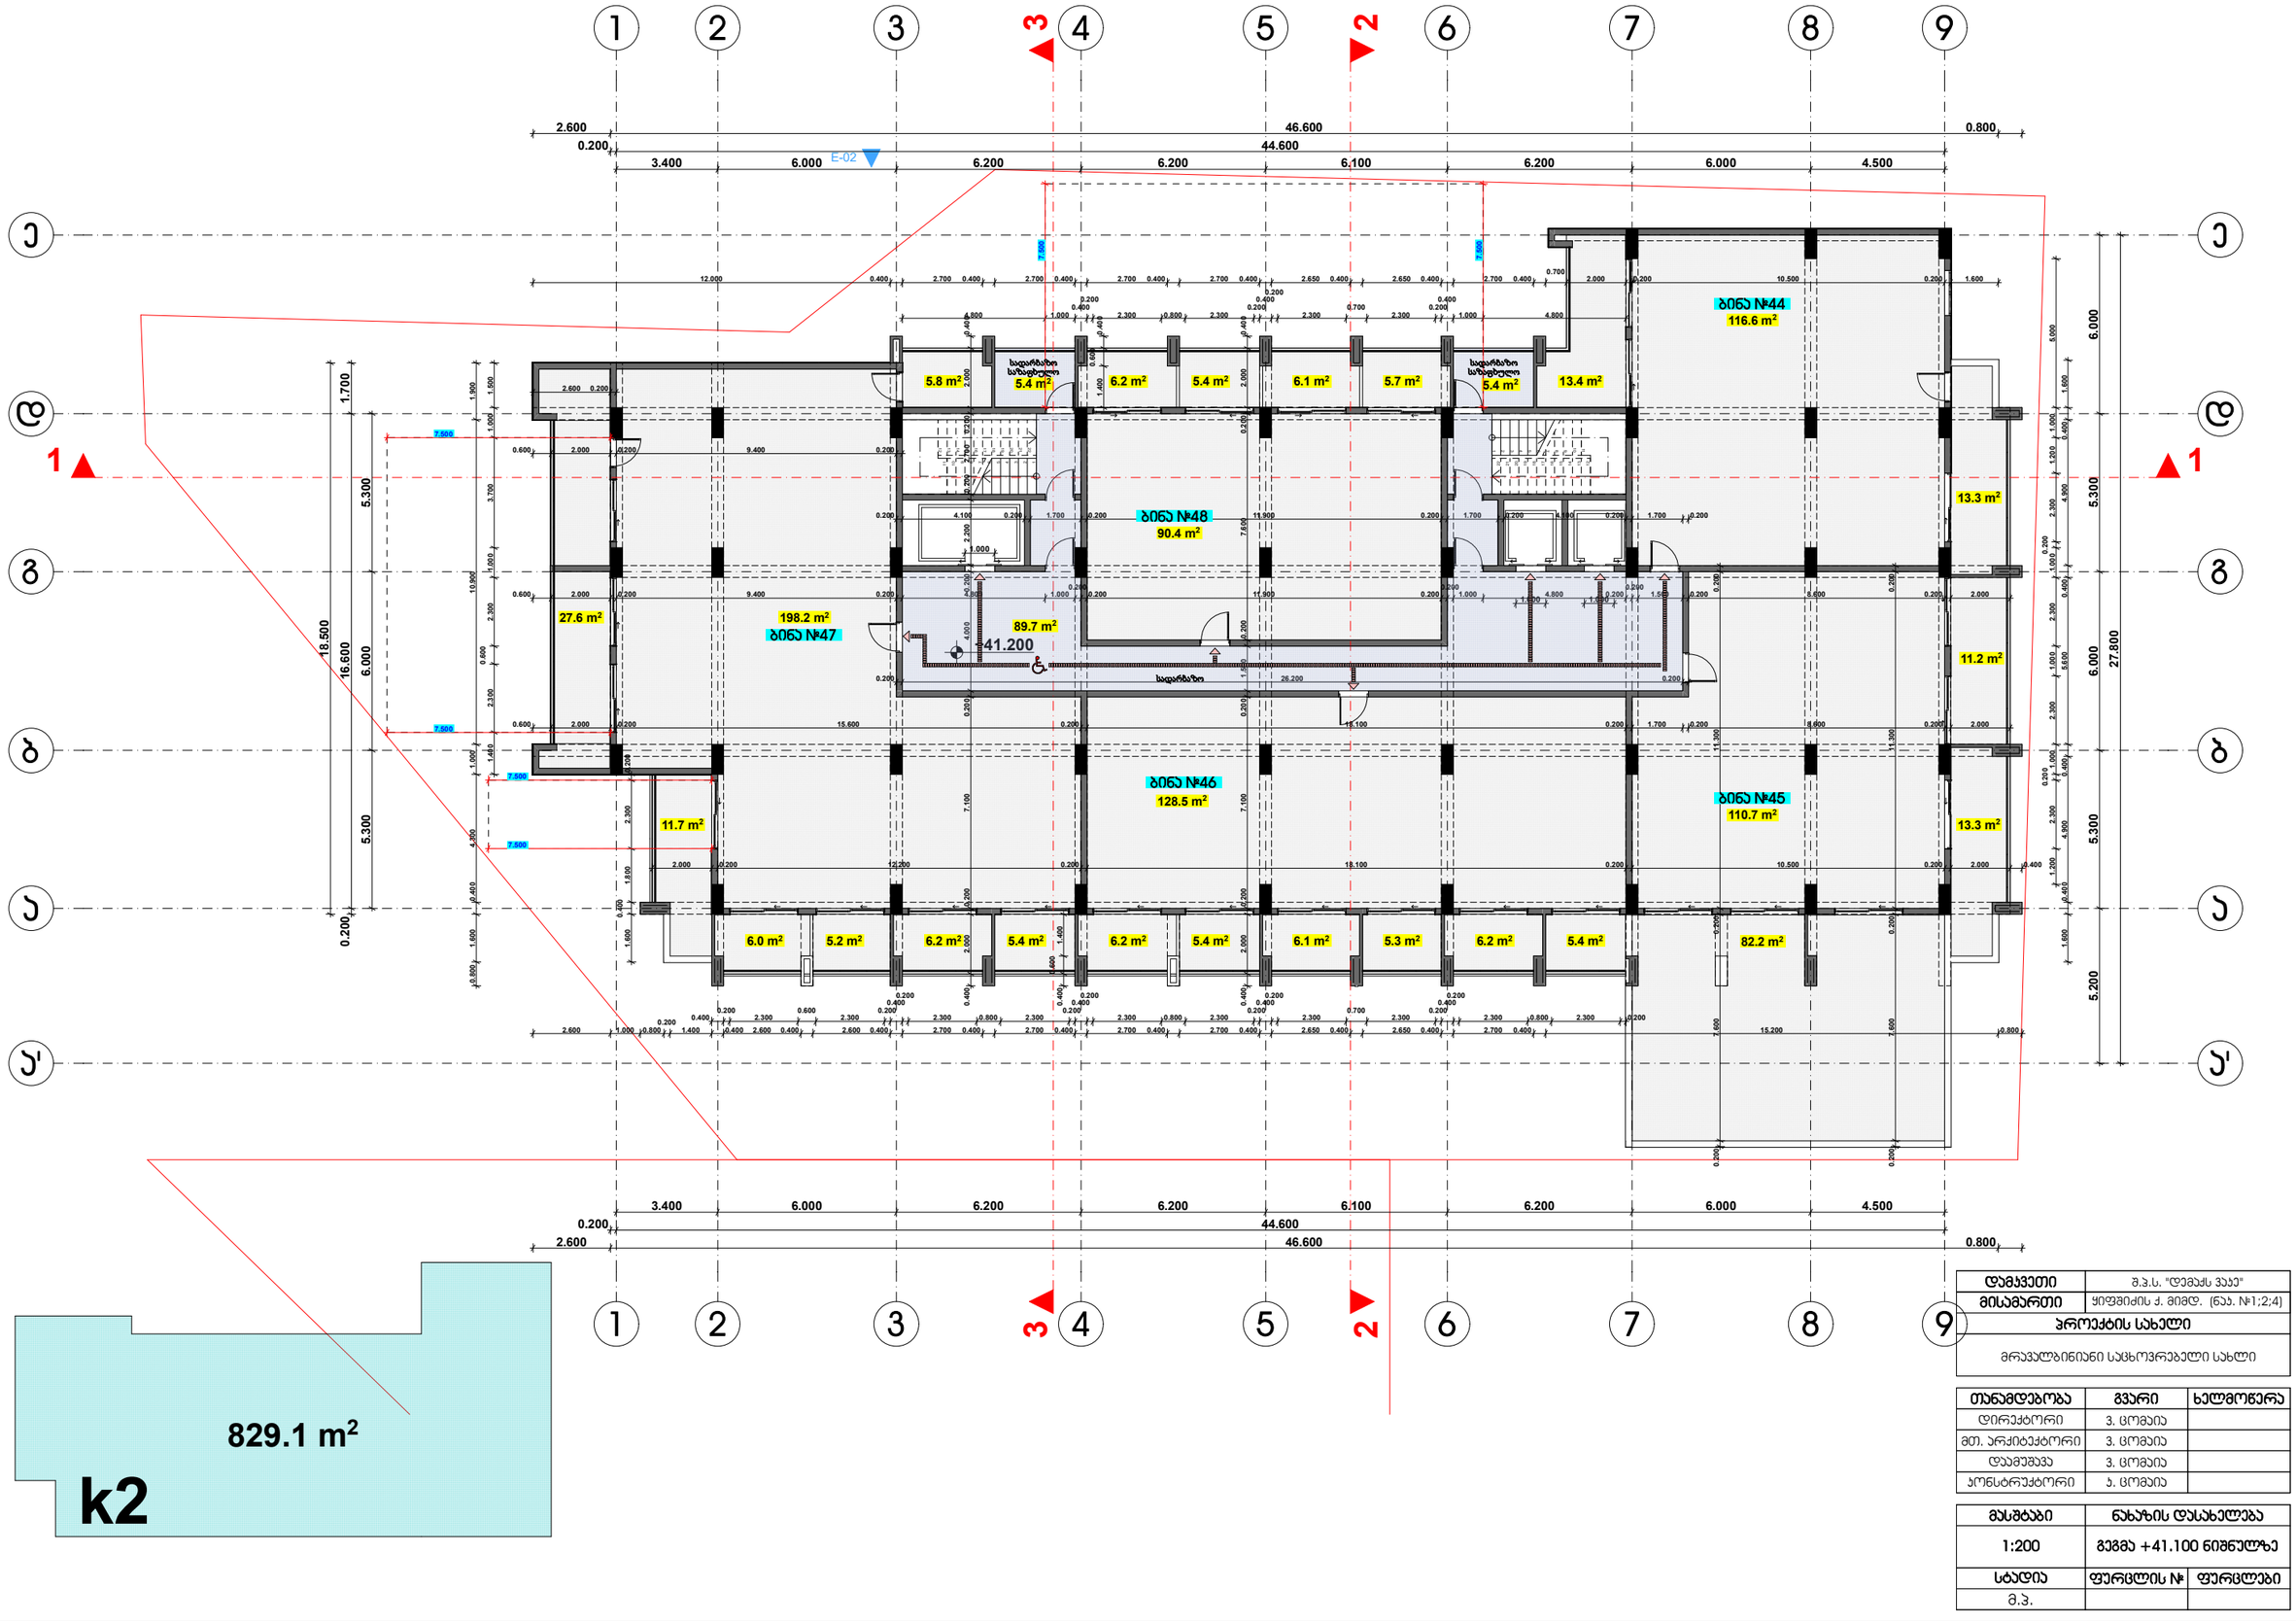

829.1 m²

k2

დამკვეთი	შ.პ.ს. "დემაქს ჯაე"
მისამართი	ყიფშიძის ქ. მიმდ. (ნაკ. №1;2;4)
პროექტის სახელი	
მრავალბინიანი საცხოვრებელი სახლი	

თანამდებობა	გვარი	ხელმოწერა
დირექტორი	ვ. ცომაია	
მთ. არქიტექტორი	ვ. ცომაია	
დამპროექტებელი	ვ. ცომაია	
კონსტრუქტორი	ა. ცომაია	

მასშტაბი	ნახაზის დასახელება
1:200	გეგმა +41.100 ნიშნულზე
სტადია	ფურცლის № / ფურცლები
მ.პ.	

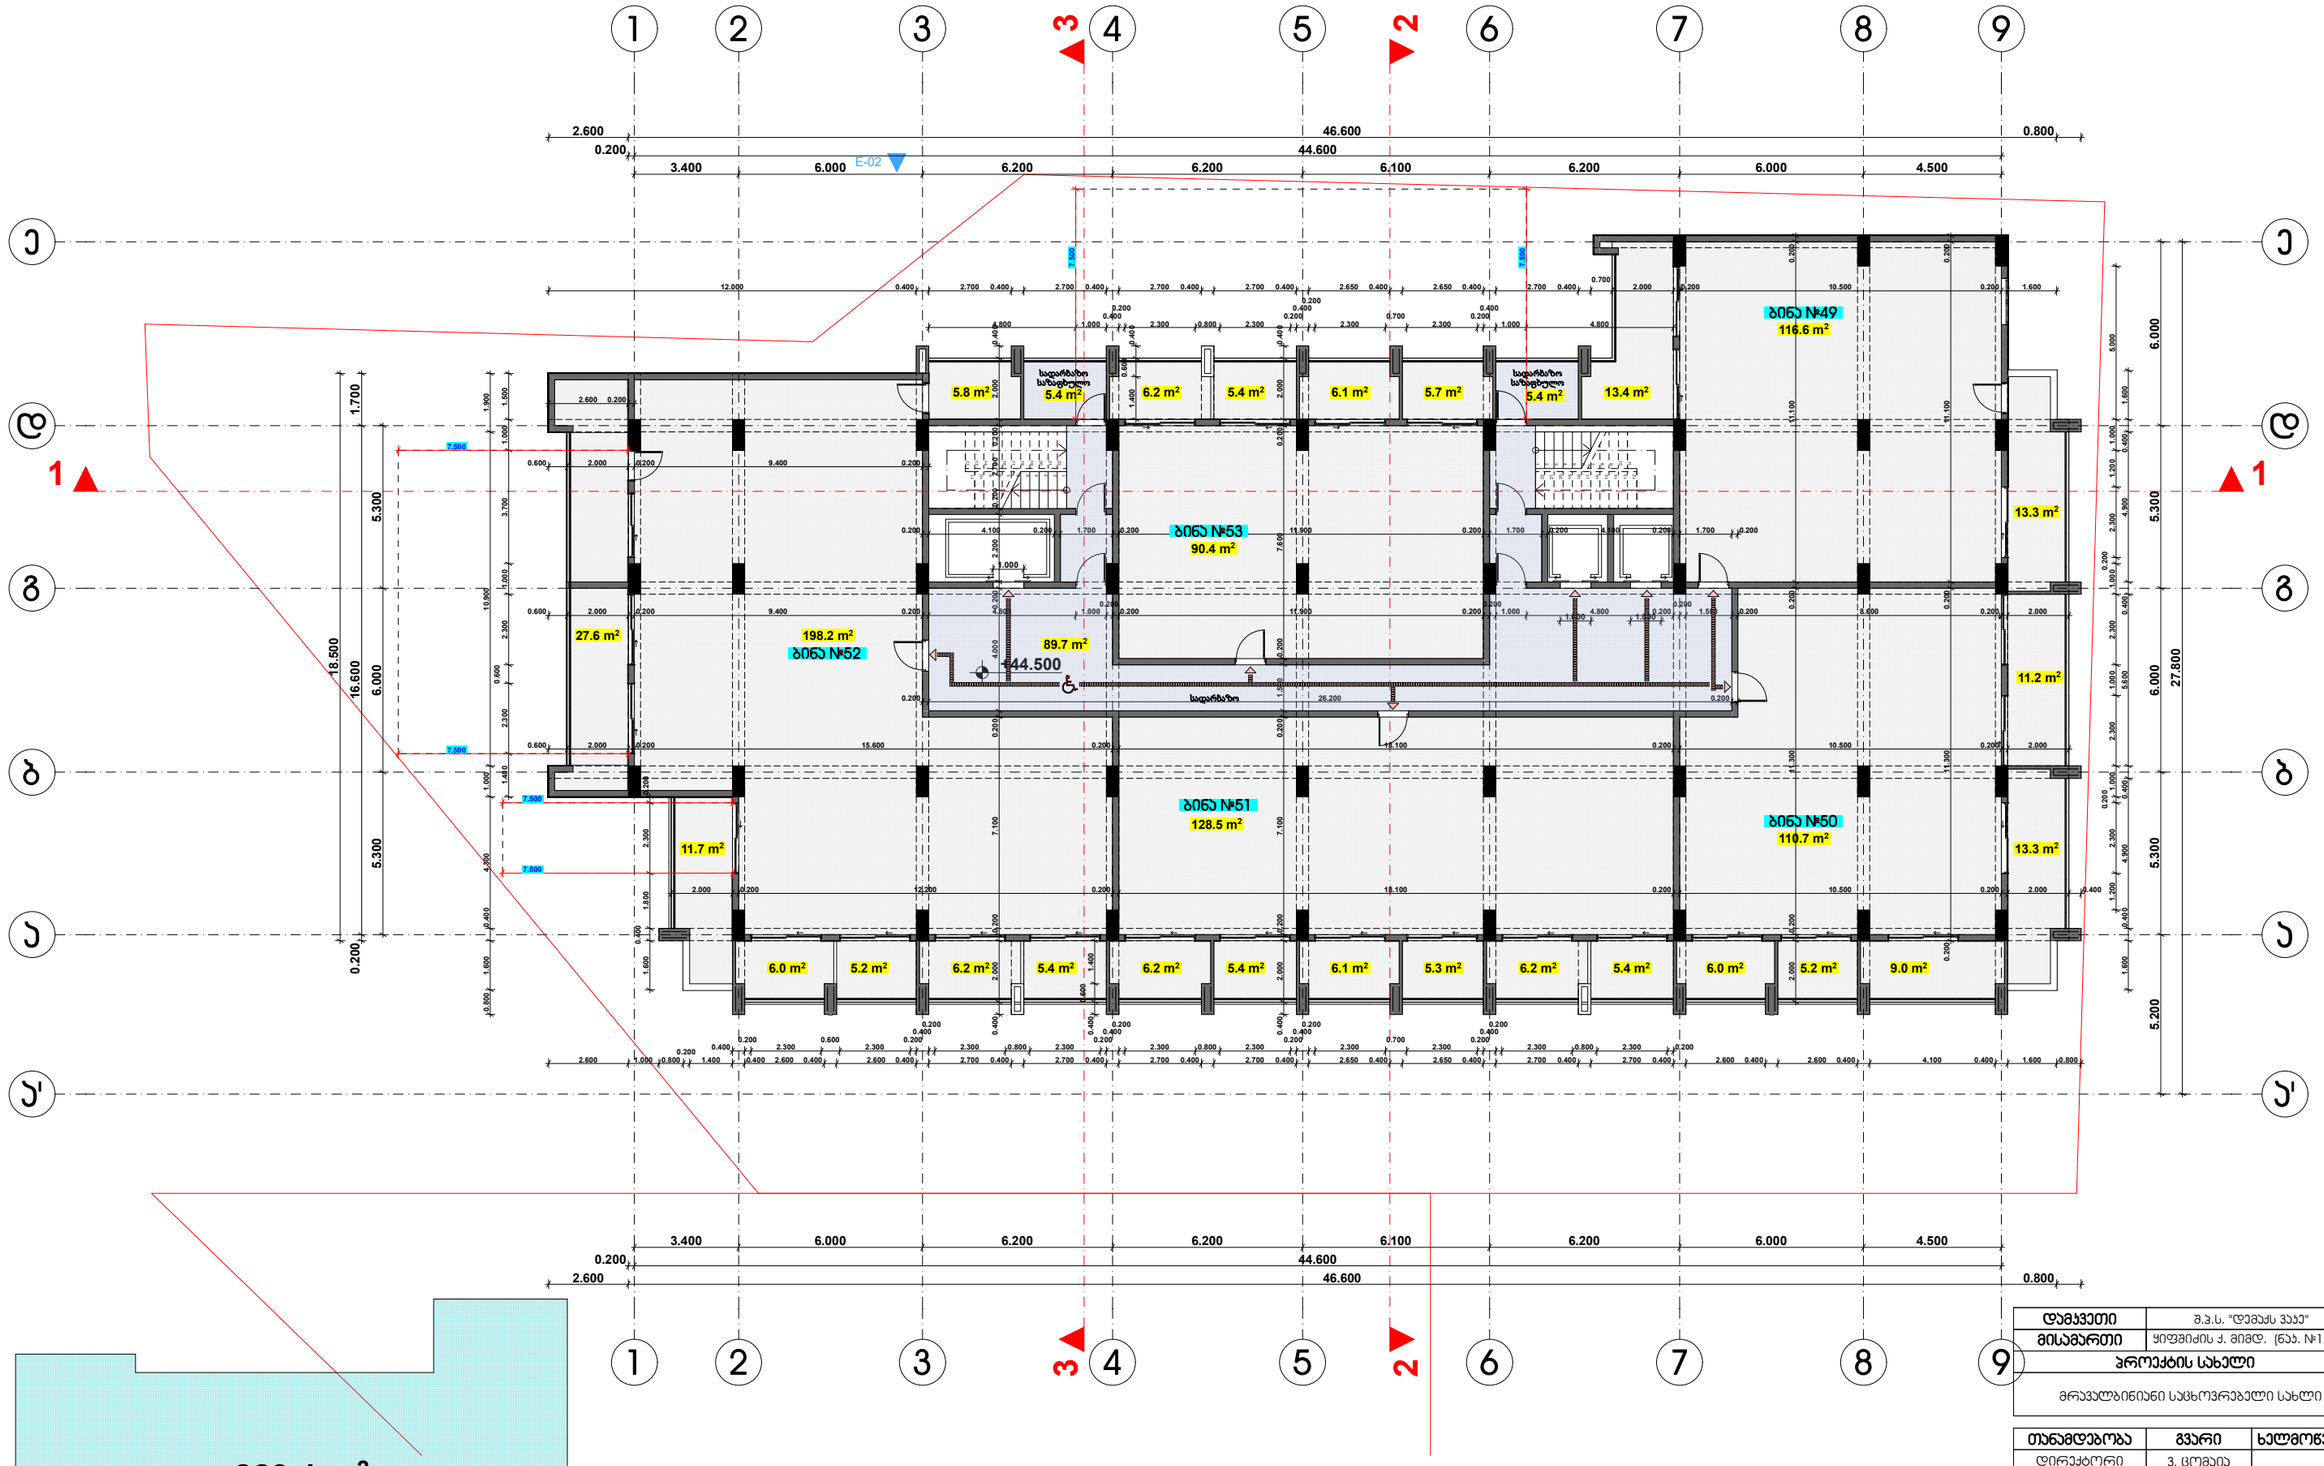

დამკვეთი	შ.პ.ს. "დემპძს ჯაე"
მისამართი	ყიფშიძის ქ. მიმდ. (ნაკ. №1;2;4)
პროექტის სახელი	
მრავალბინიანი საცხოვრებელი სახლი	

თანამდებობა	გვარი	ხელმოწერა
დირექტორი	ვ. ცომაია	
მთ. არქიტექტორი	ვ. ცომაია	
დამპროექტებელი	ვ. ცომაია	
კონსტრუქტორი	ა. ცომაია	

მასშტაბი	ნახაზის დასახელება	
1:200	გეგმა +44.400 ნიშნულზე	
სტადია	ფურცლის №	ფურცლები
მ.პ.		

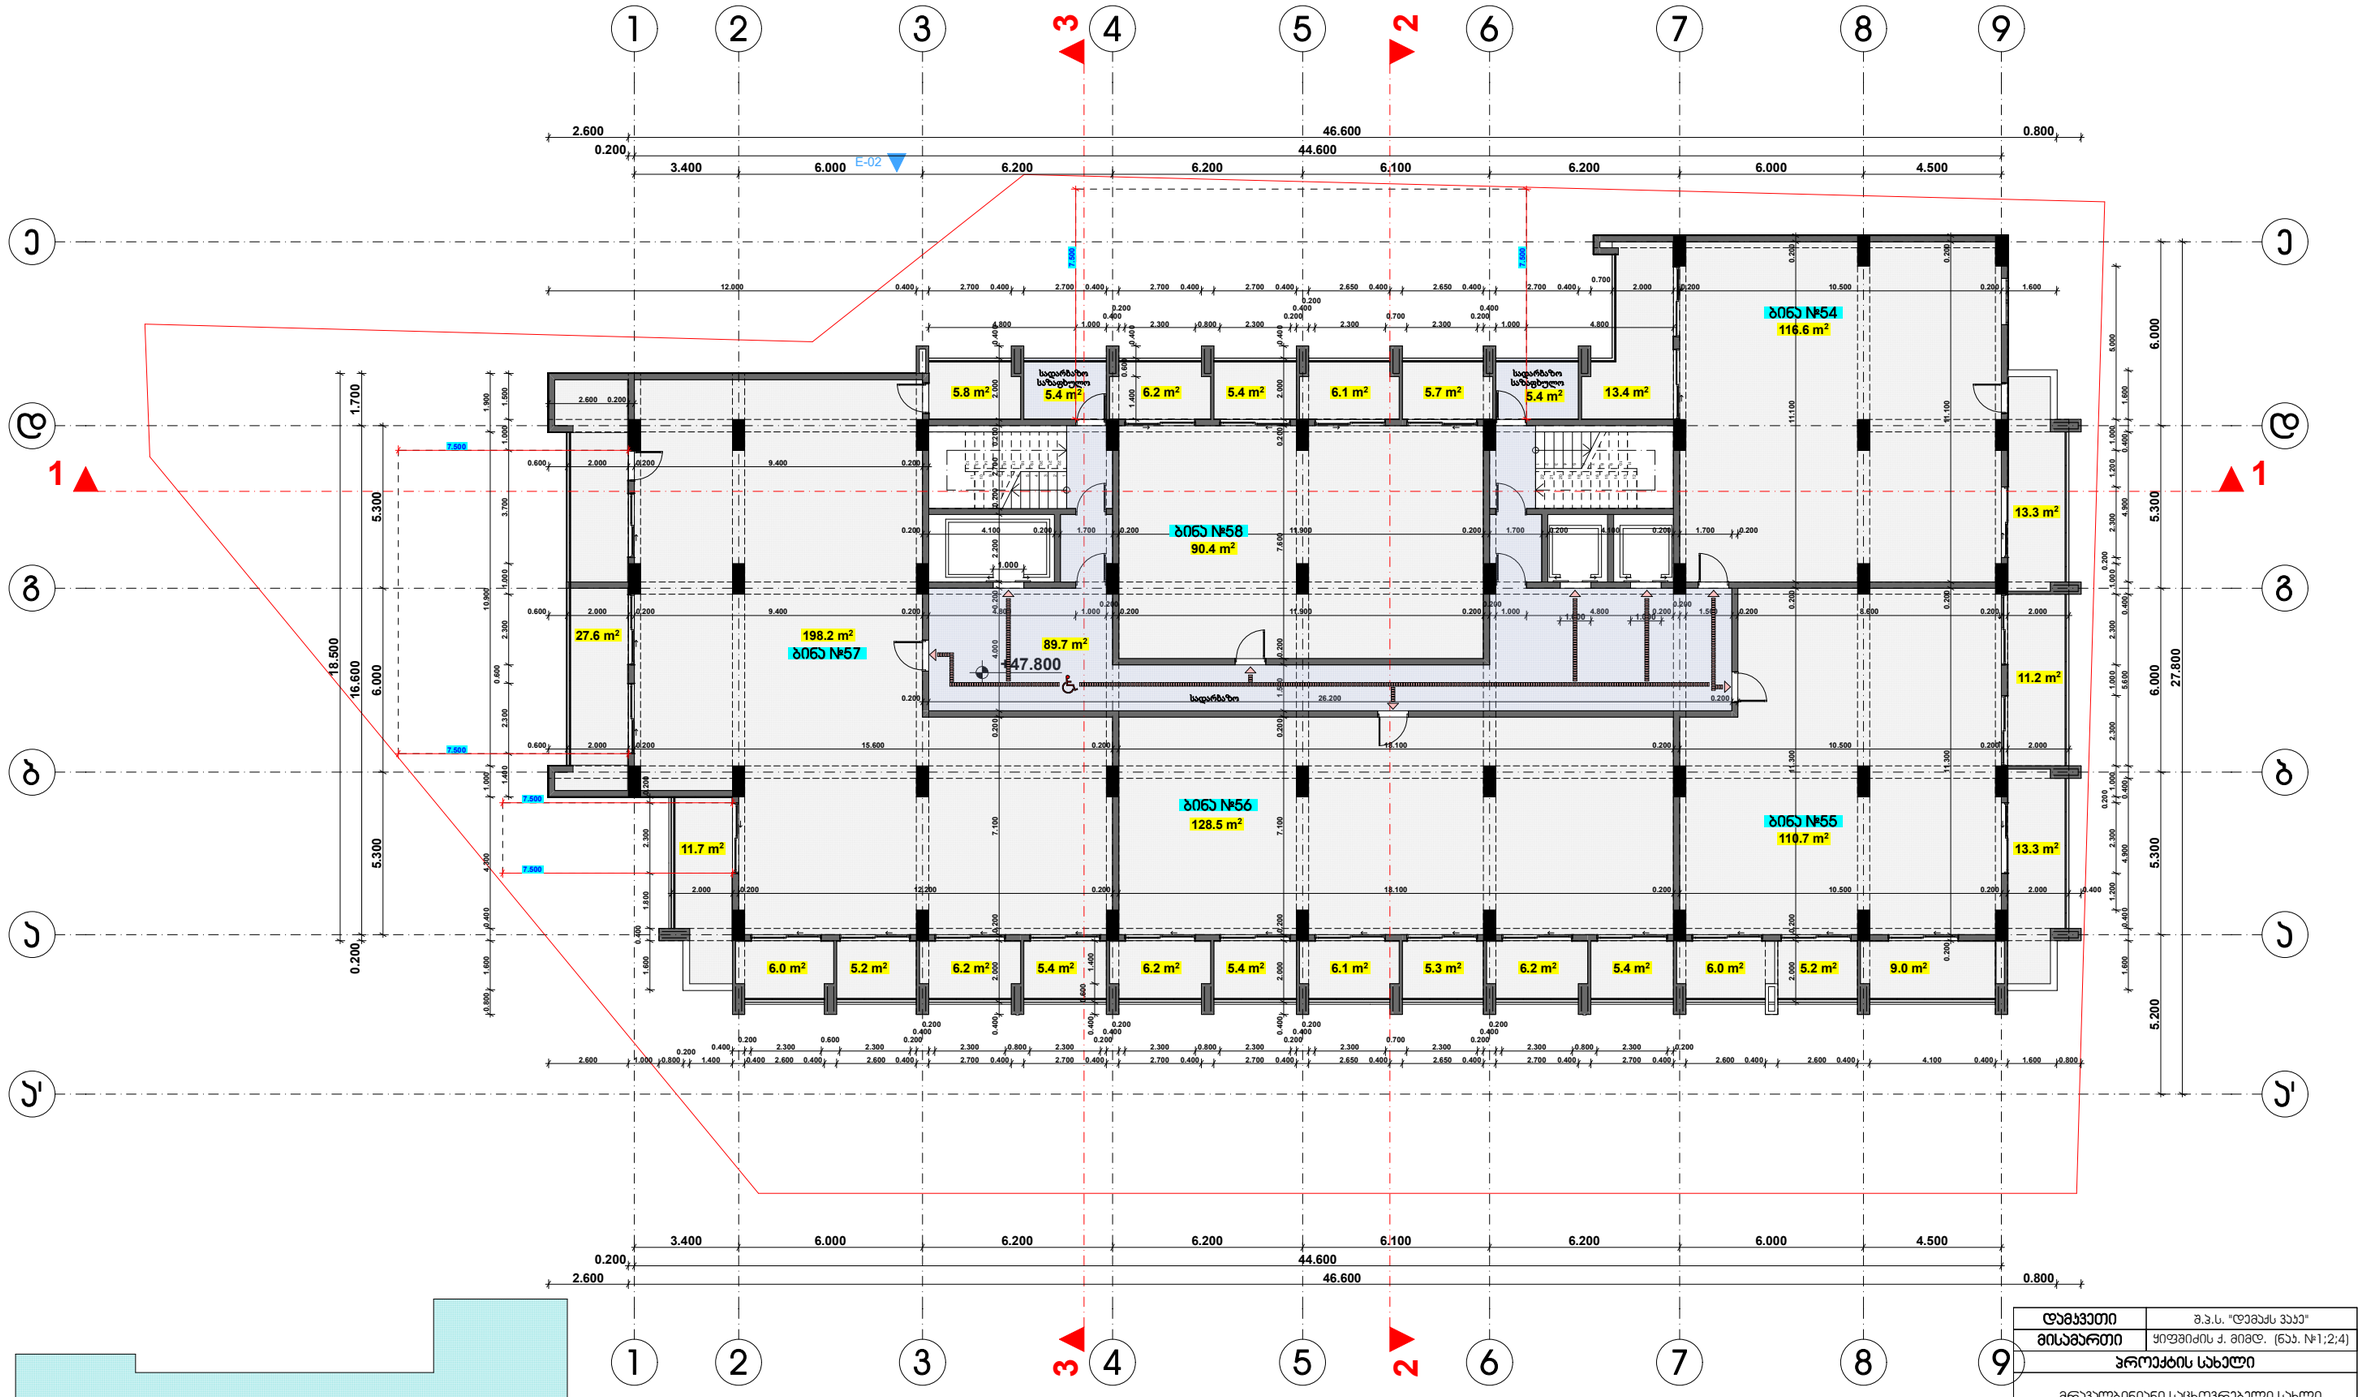

829.1 m²

k2

დამკვეთი	შ.პ.ს. "დემპძს ჯაე"
მისამართი	ყიფშიძის ქ. მიმდ. (ნაკ. №1;2;4)
პროექტის სახელი	
მრავალბინიანი საცხოვრებელი სახლი	

თანამდებობა	გვარი	ხელმოწერა
დირექტორი	ვ. ცომაია	
მთ. არქიტექტორი	ვ. ცომაია	
დამპროექტებელი	ვ. ცომაია	
კონსტრუქტორი	ა. ცომაია	

მასშტაბი	ნახაზის დასახელება	
1:200	გეგმა +47.700 ნიშნულზე	
სტადია	ფურცლის №	ფურცლები
მ.პ.		

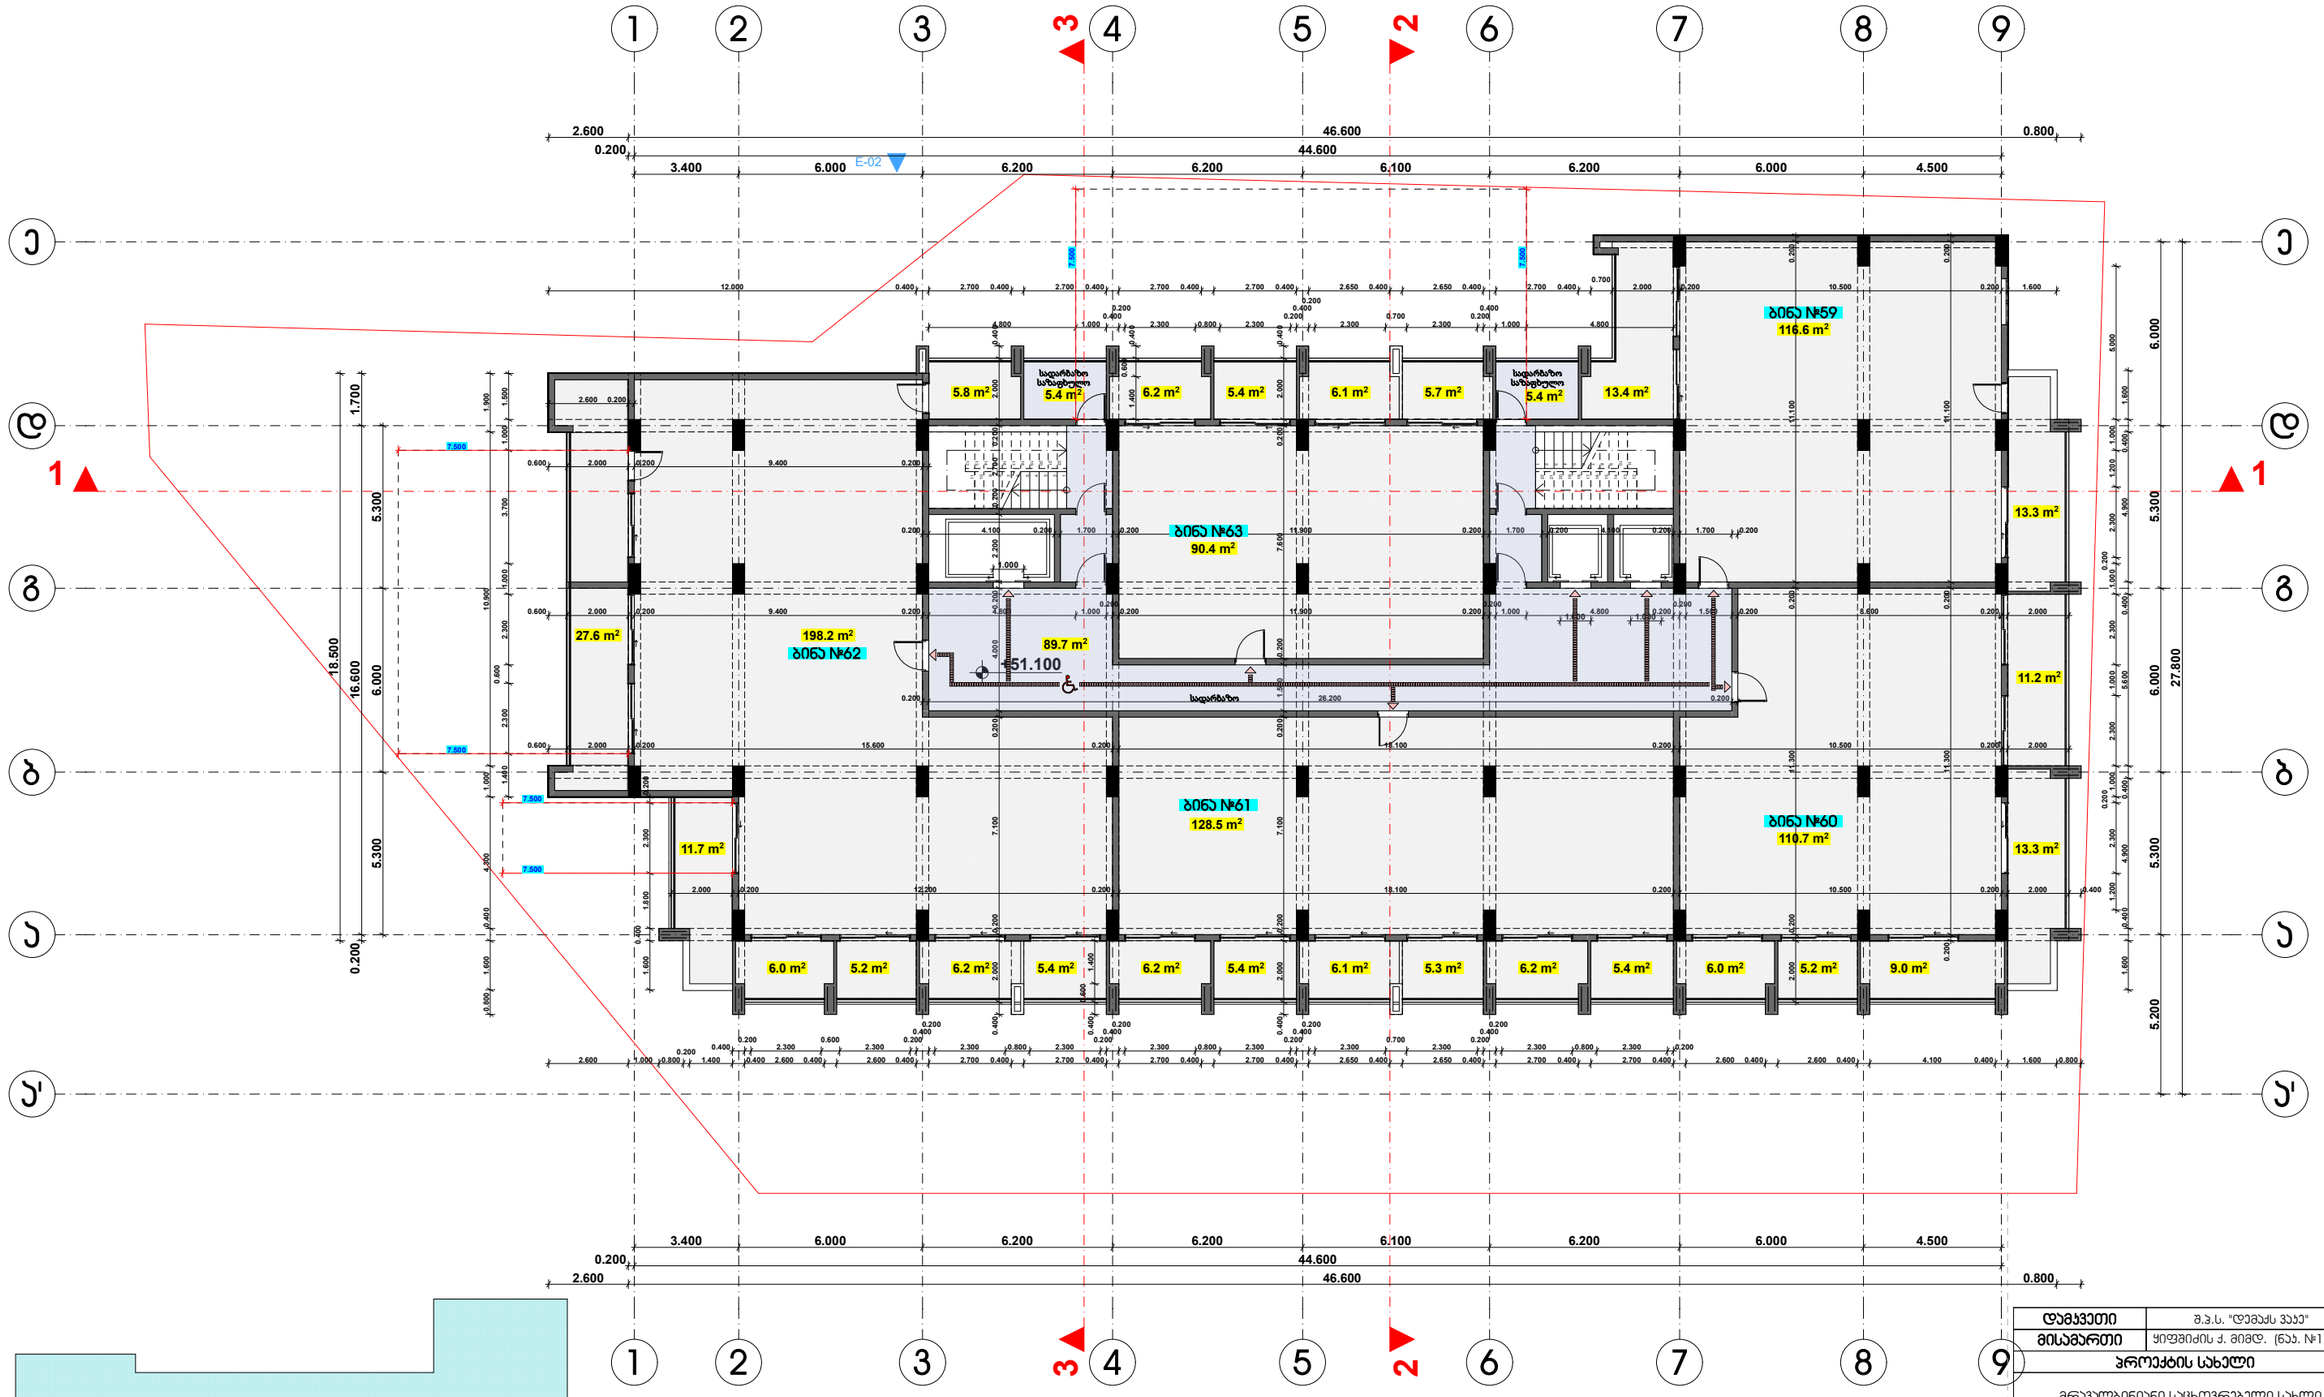

829.1 m²

k2

დამკვეთი	შ.პ.ს. "დემაქს ჯაე"
მისამართი	ყიფშიძის ქ. მიმდ. (ნაკ. №1;2;4)
პროექტის სახელი	
მრავალბინიანი საცხოვრებელი სახლი	

თანამდებობა	გვარი	ხელმოწერა
დირექტორი	ვ. ცომაია	
მთ. არქიტექტორი	ვ. ცომაია	
დამპროექტებელი	ვ. ცომაია	
კონსტრუქტორი	ა. ცომაია	

მასშტაბი	ნახაზის დასახელება
1:200	გეგმა +51.000 ნიშნულზე
სტადია	ფურცლის № / ფურცლები
მ.პ.	

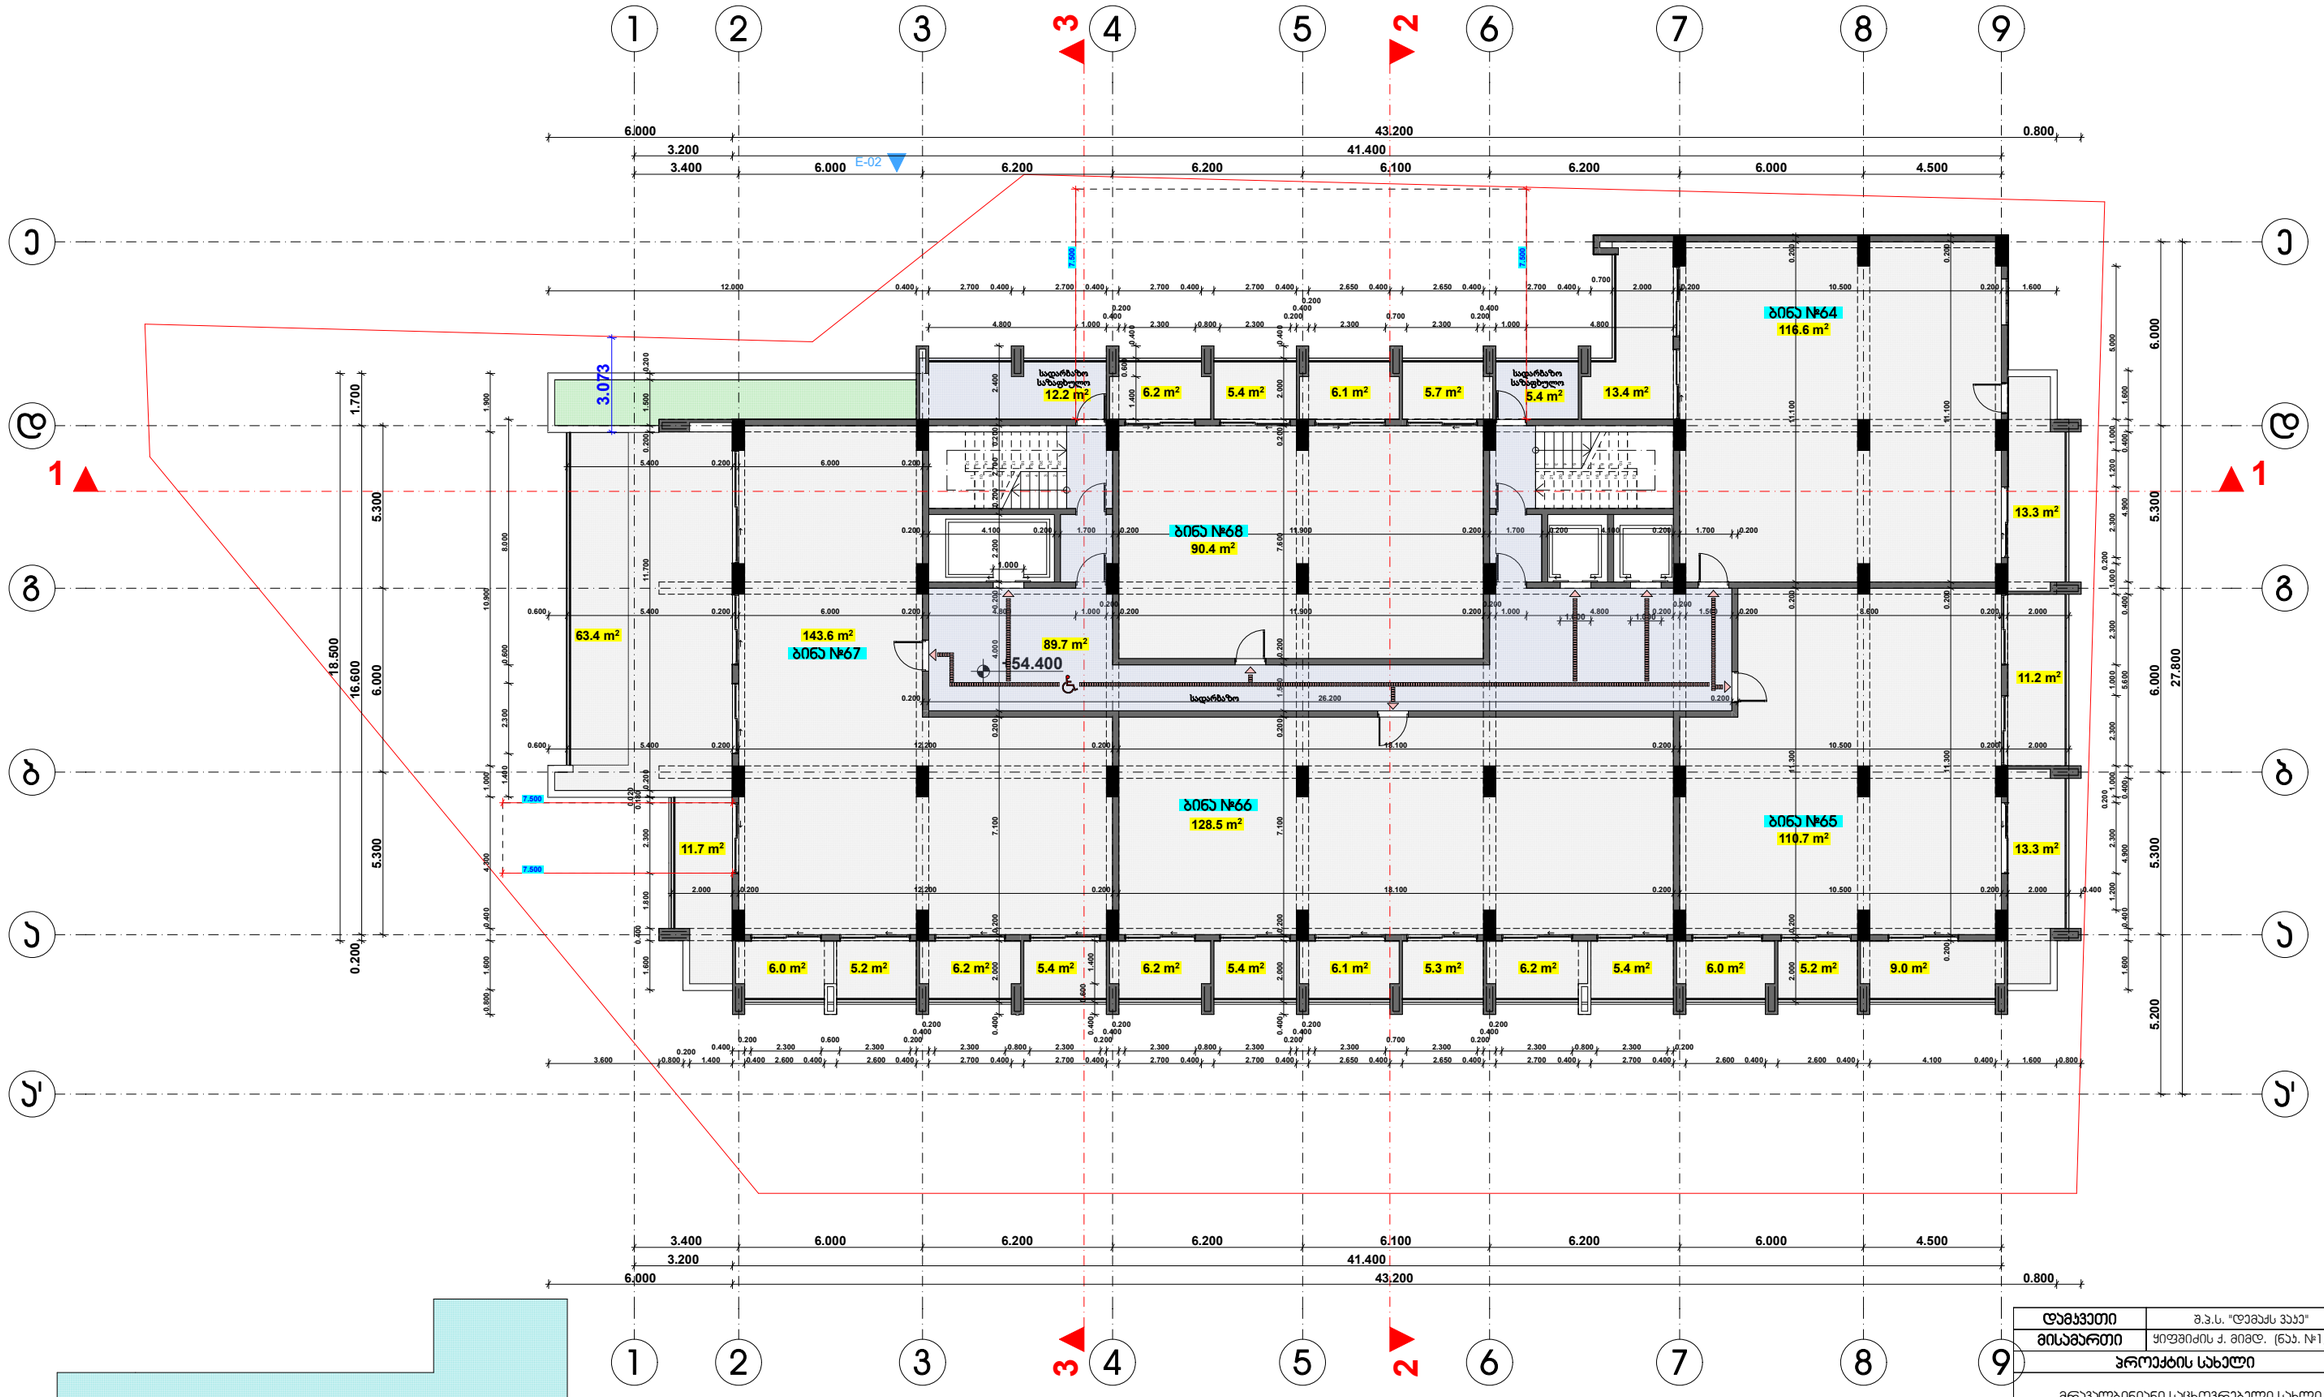

772.6 m²

k2

დამკვეთი	შ.პ.ს. "დემპძს ჯაე"
მისამართი	ყიფშიძის ქ. მიმდ. (ნაკ. №1;2;4)
პროექტის სახელი	
მრავალბინიანი საცხოვრებელი სახლი	

თანამდებობა	გვარი	ხელმოწერა
დირექტორი	ვ. ცომაია	
მთ. არქიტექტორი	ვ. ცომაია	
დამგეგმავ	ვ. ცომაია	
კონსტრუქტორი	ა. ცომაია	

მასშტაბი	ნახაზის დასახელება	
1:200	გეგმა +54.300 ნიშნულზე	
სტადია	ფურცლის №	ფურცლები
მ.პ.		

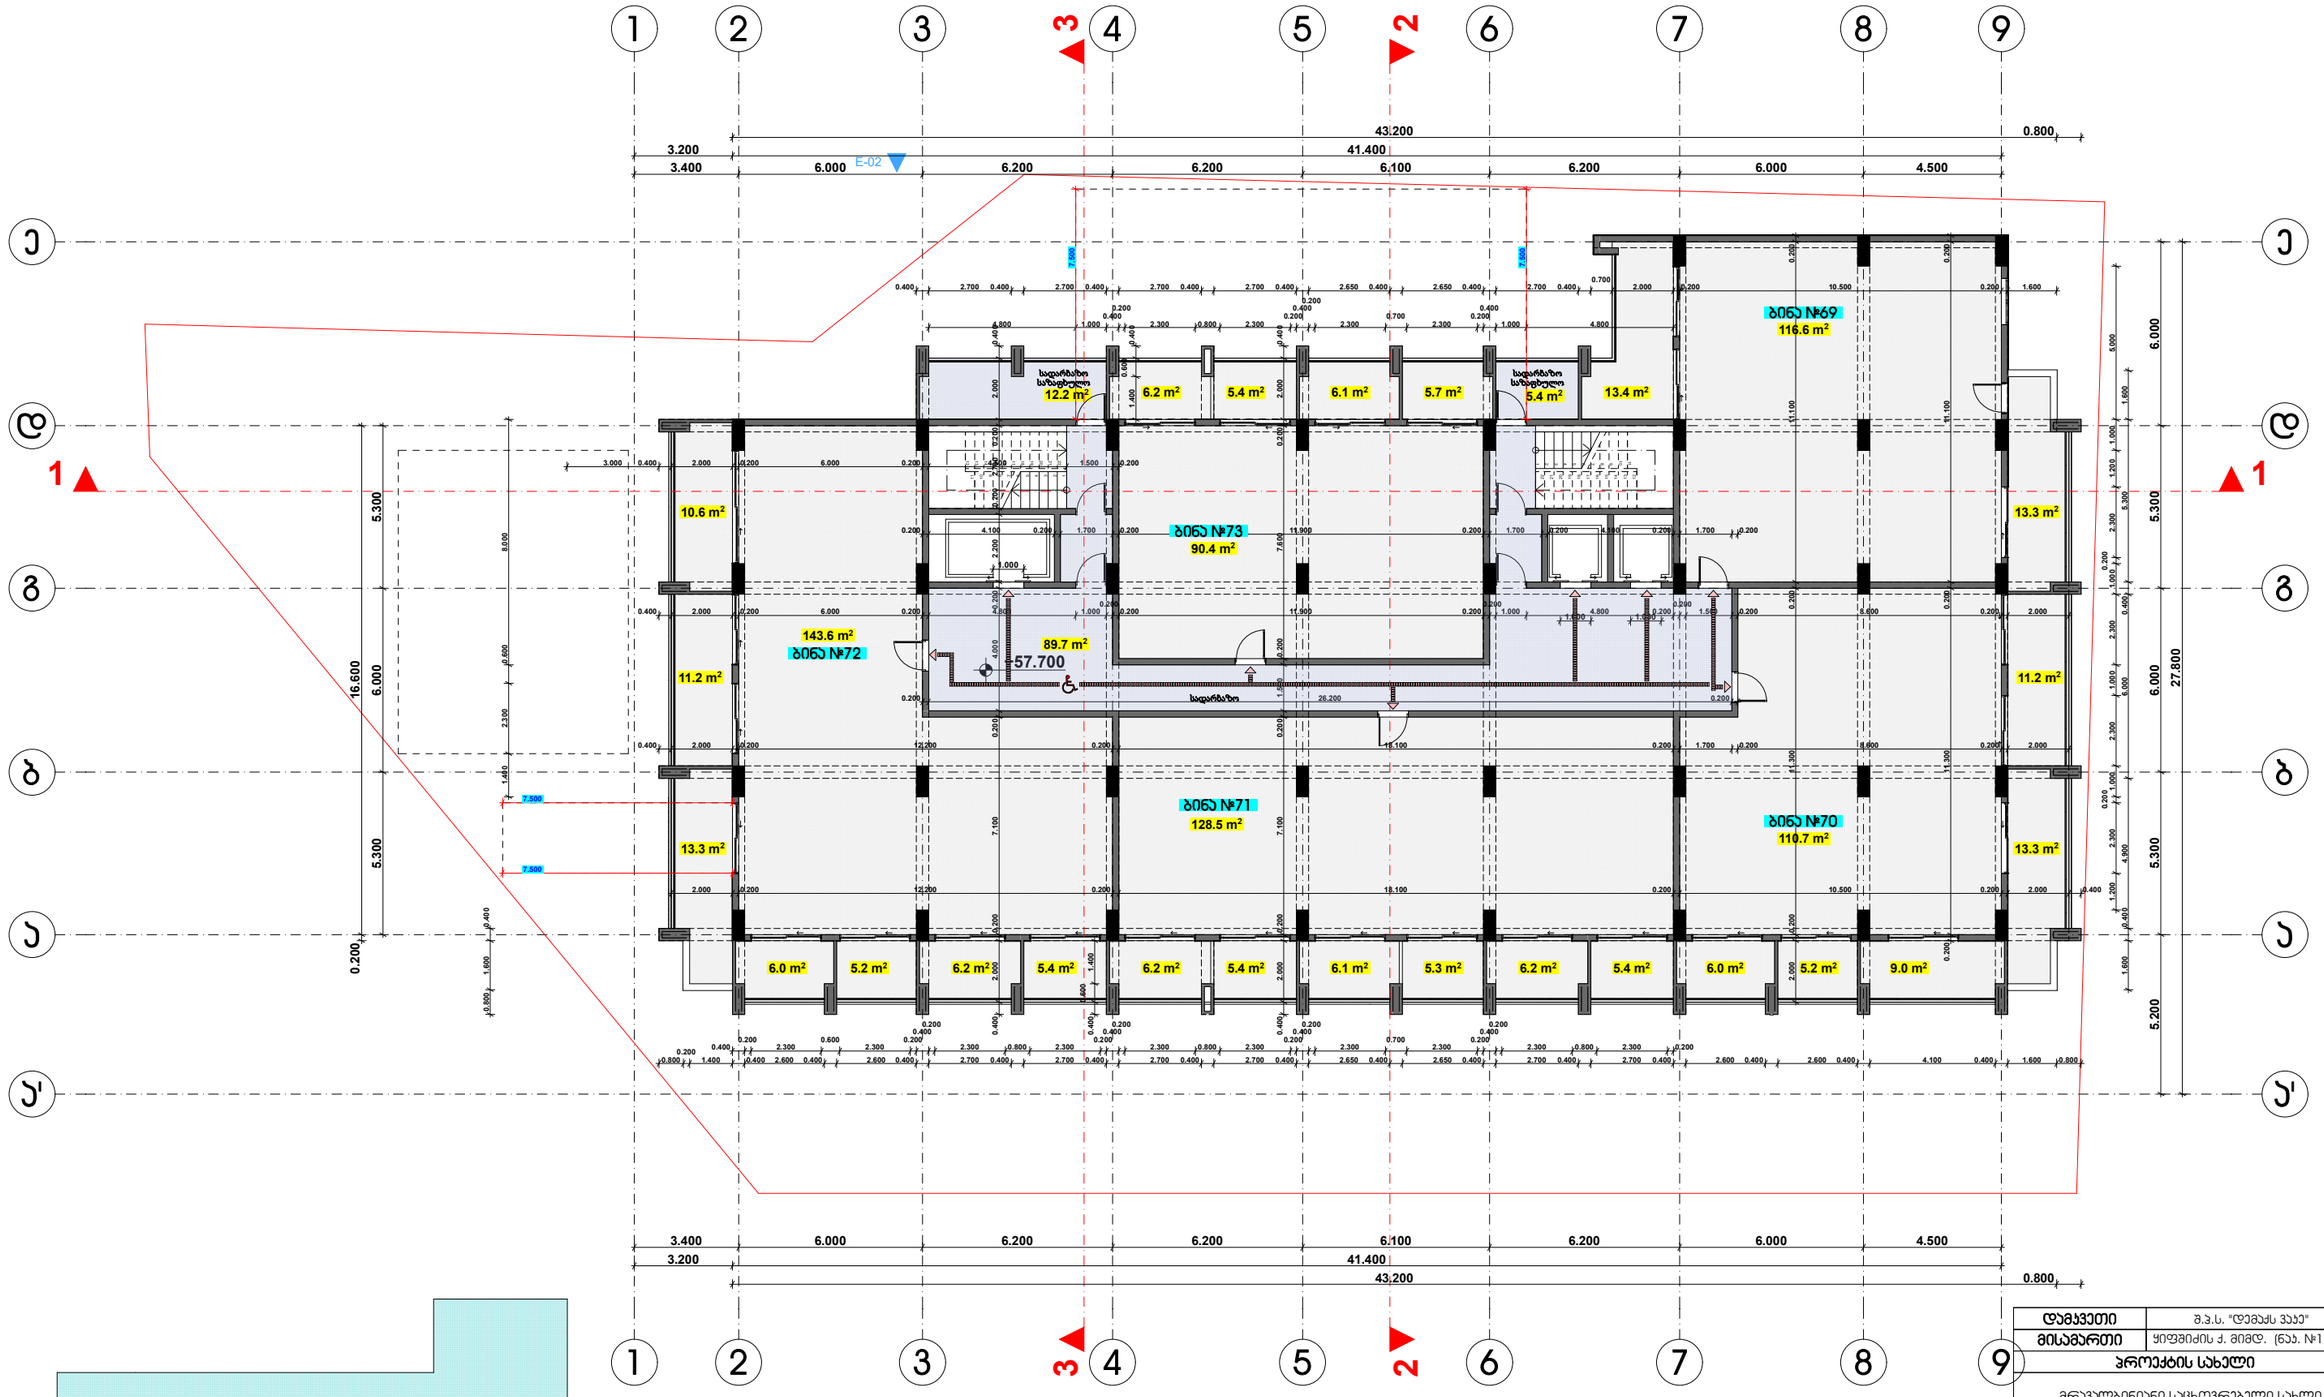

772.6 m²

k2

დამკვეთი	შ.პ.ს. "დემაქს ჯაე"
მისამართი	ყიფშიძის ქ. მიმდ. (ნაკ. №1;2;4)
პროექტის სახელი	
მრავალბინიანი საცხოვრებელი სახლი	

თანამდებობა	გვარი	ხელმოწერა
დირექტორი	ვ. ცომაია	
მთ. არქიტექტორი	ვ. ცომაია	
დამპროექტებელი	ვ. ცომაია	
კონსტრუქტორი	ა. ცომაია	

მასშტაბი	ნახაზის დასახელება
1:200	გეგმა +57.600 ნიშნულზე
სტადია	ფურცლის № / ფურცლები
მ.პ.	

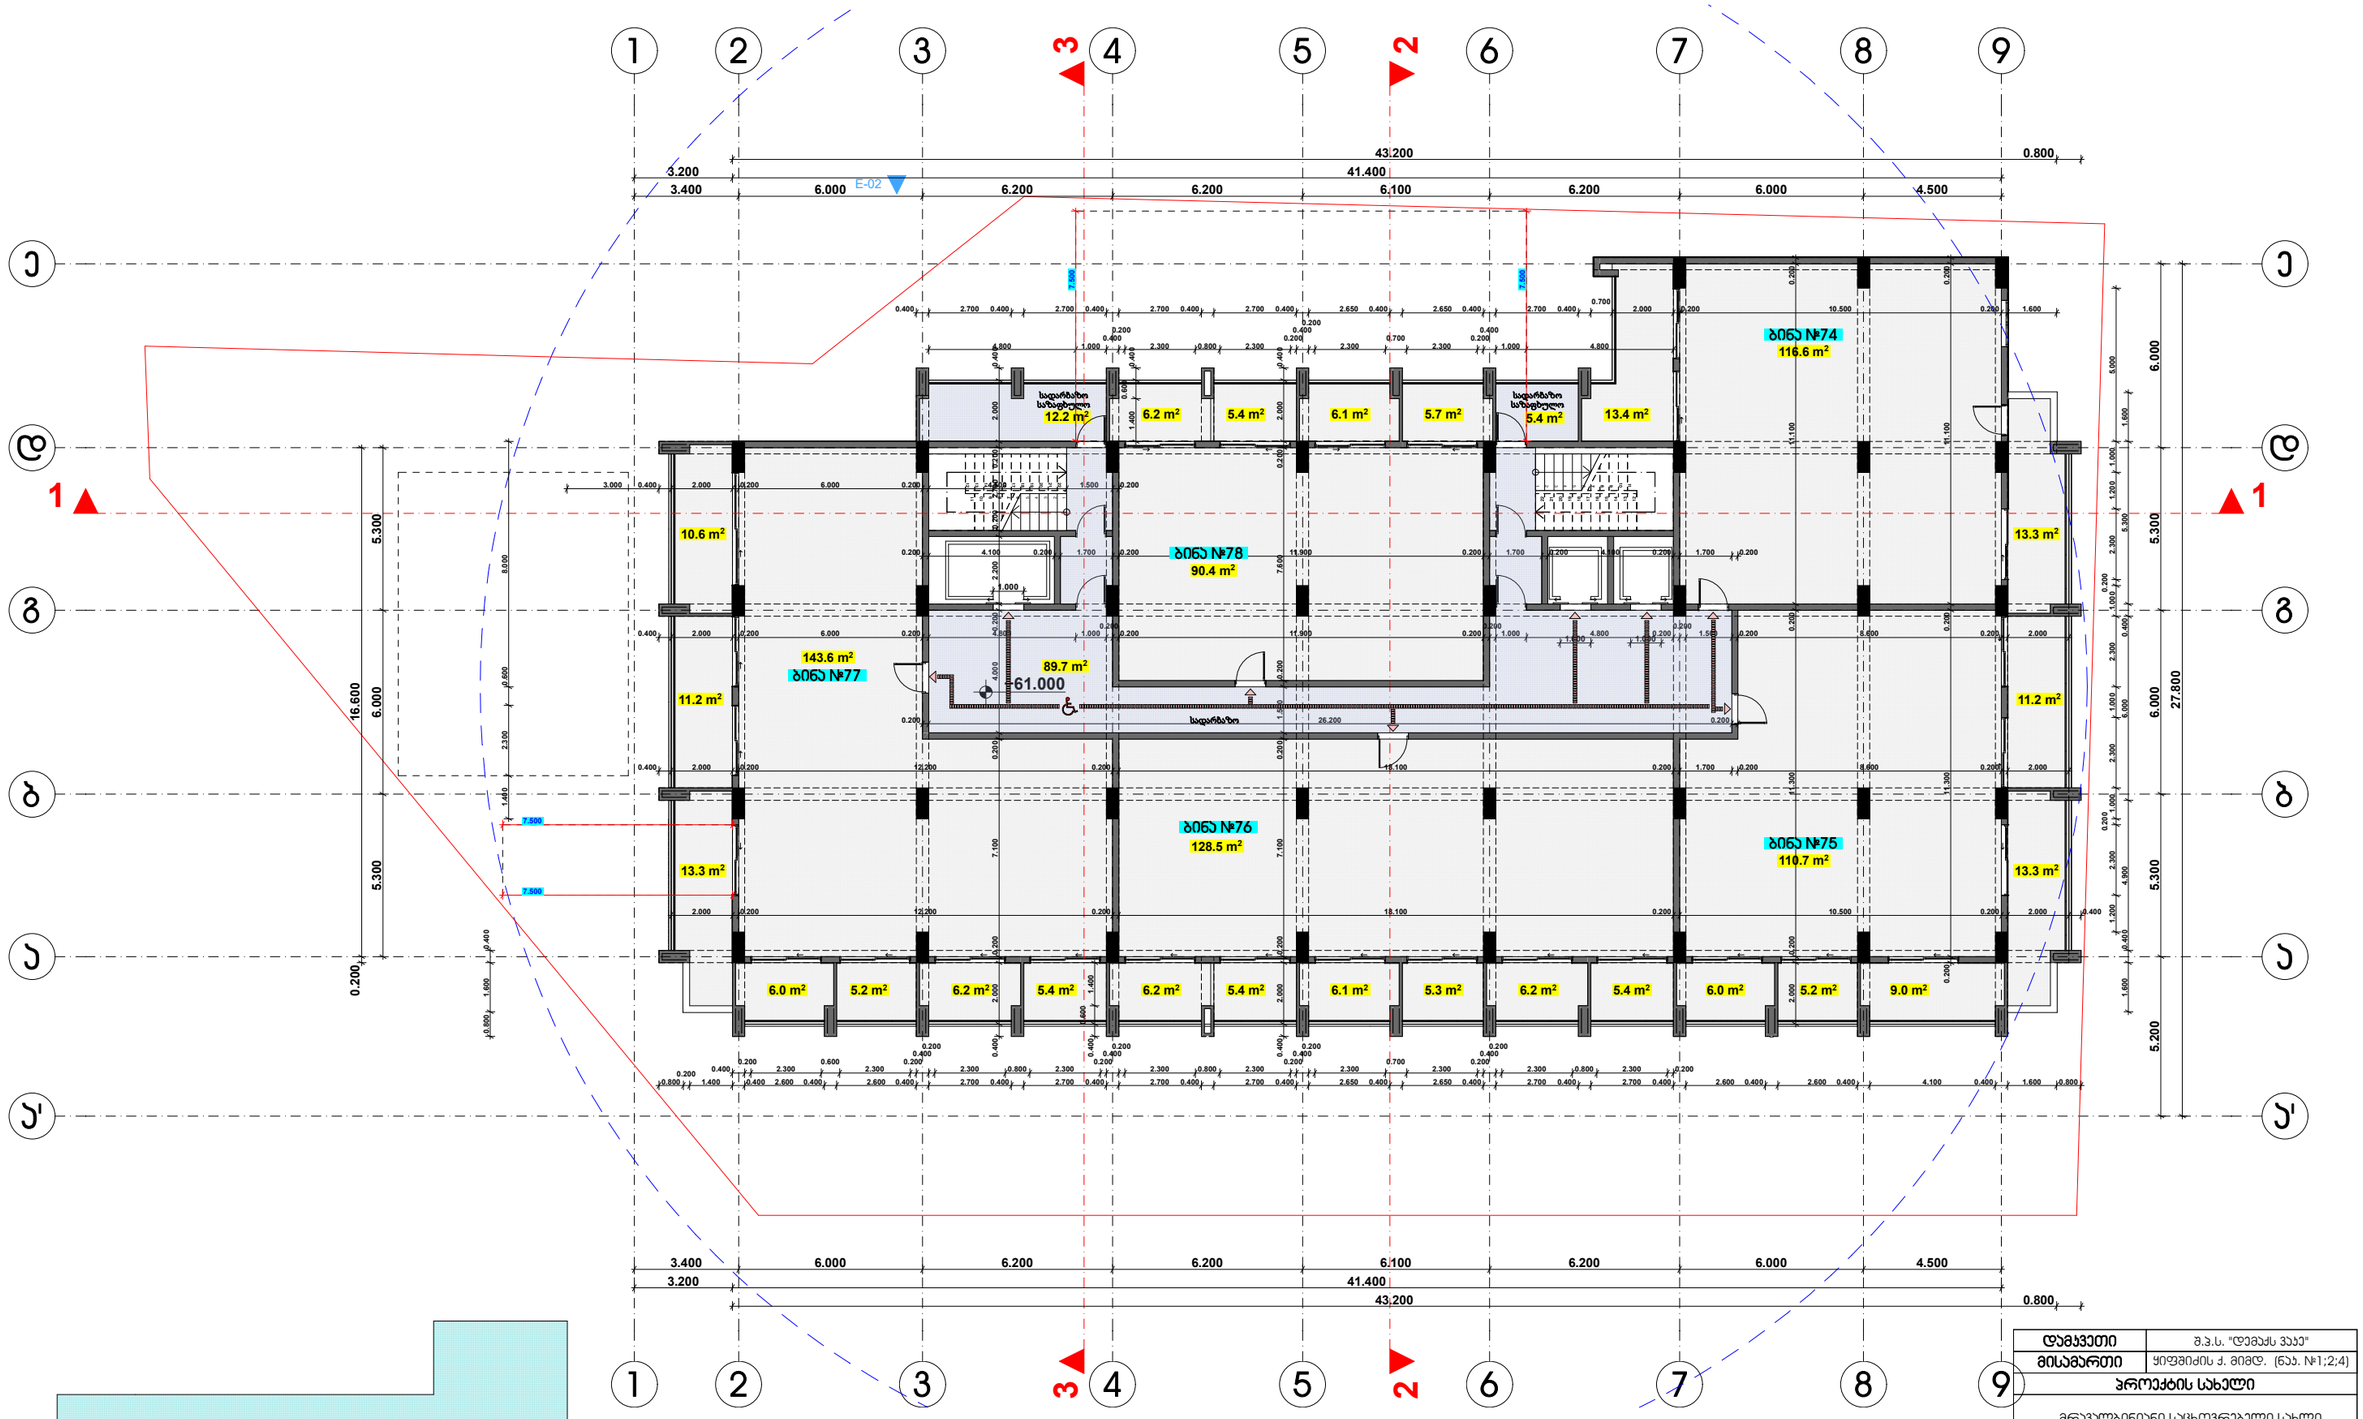

772.600 m²

დამკვეთი	შ.პ.ს. "დემაქს ჯაე"
მისამართი	ყიფშიძის ქ. მიმდ. (ნაკ. №1;2;4)
პროექტის სახელი	
მრავალბინიანი საცხოვრებელი სახლი	

თანამდებობა	გვარი	ხელმოწერა
დირექტორი	ვ. ცომაია	
მთ. არქიტექტორი	ვ. ცომაია	
დამგეგმავ	ვ. ცომაია	
კონსტრუქტორი	ა. ცომაია	

მასშტაბი	ნახაზის დასახელება
1:200	გეგმა +60.900 ნიშნულზე
სტადია	ფურცლის № / ფურცლები
მ.პ.	

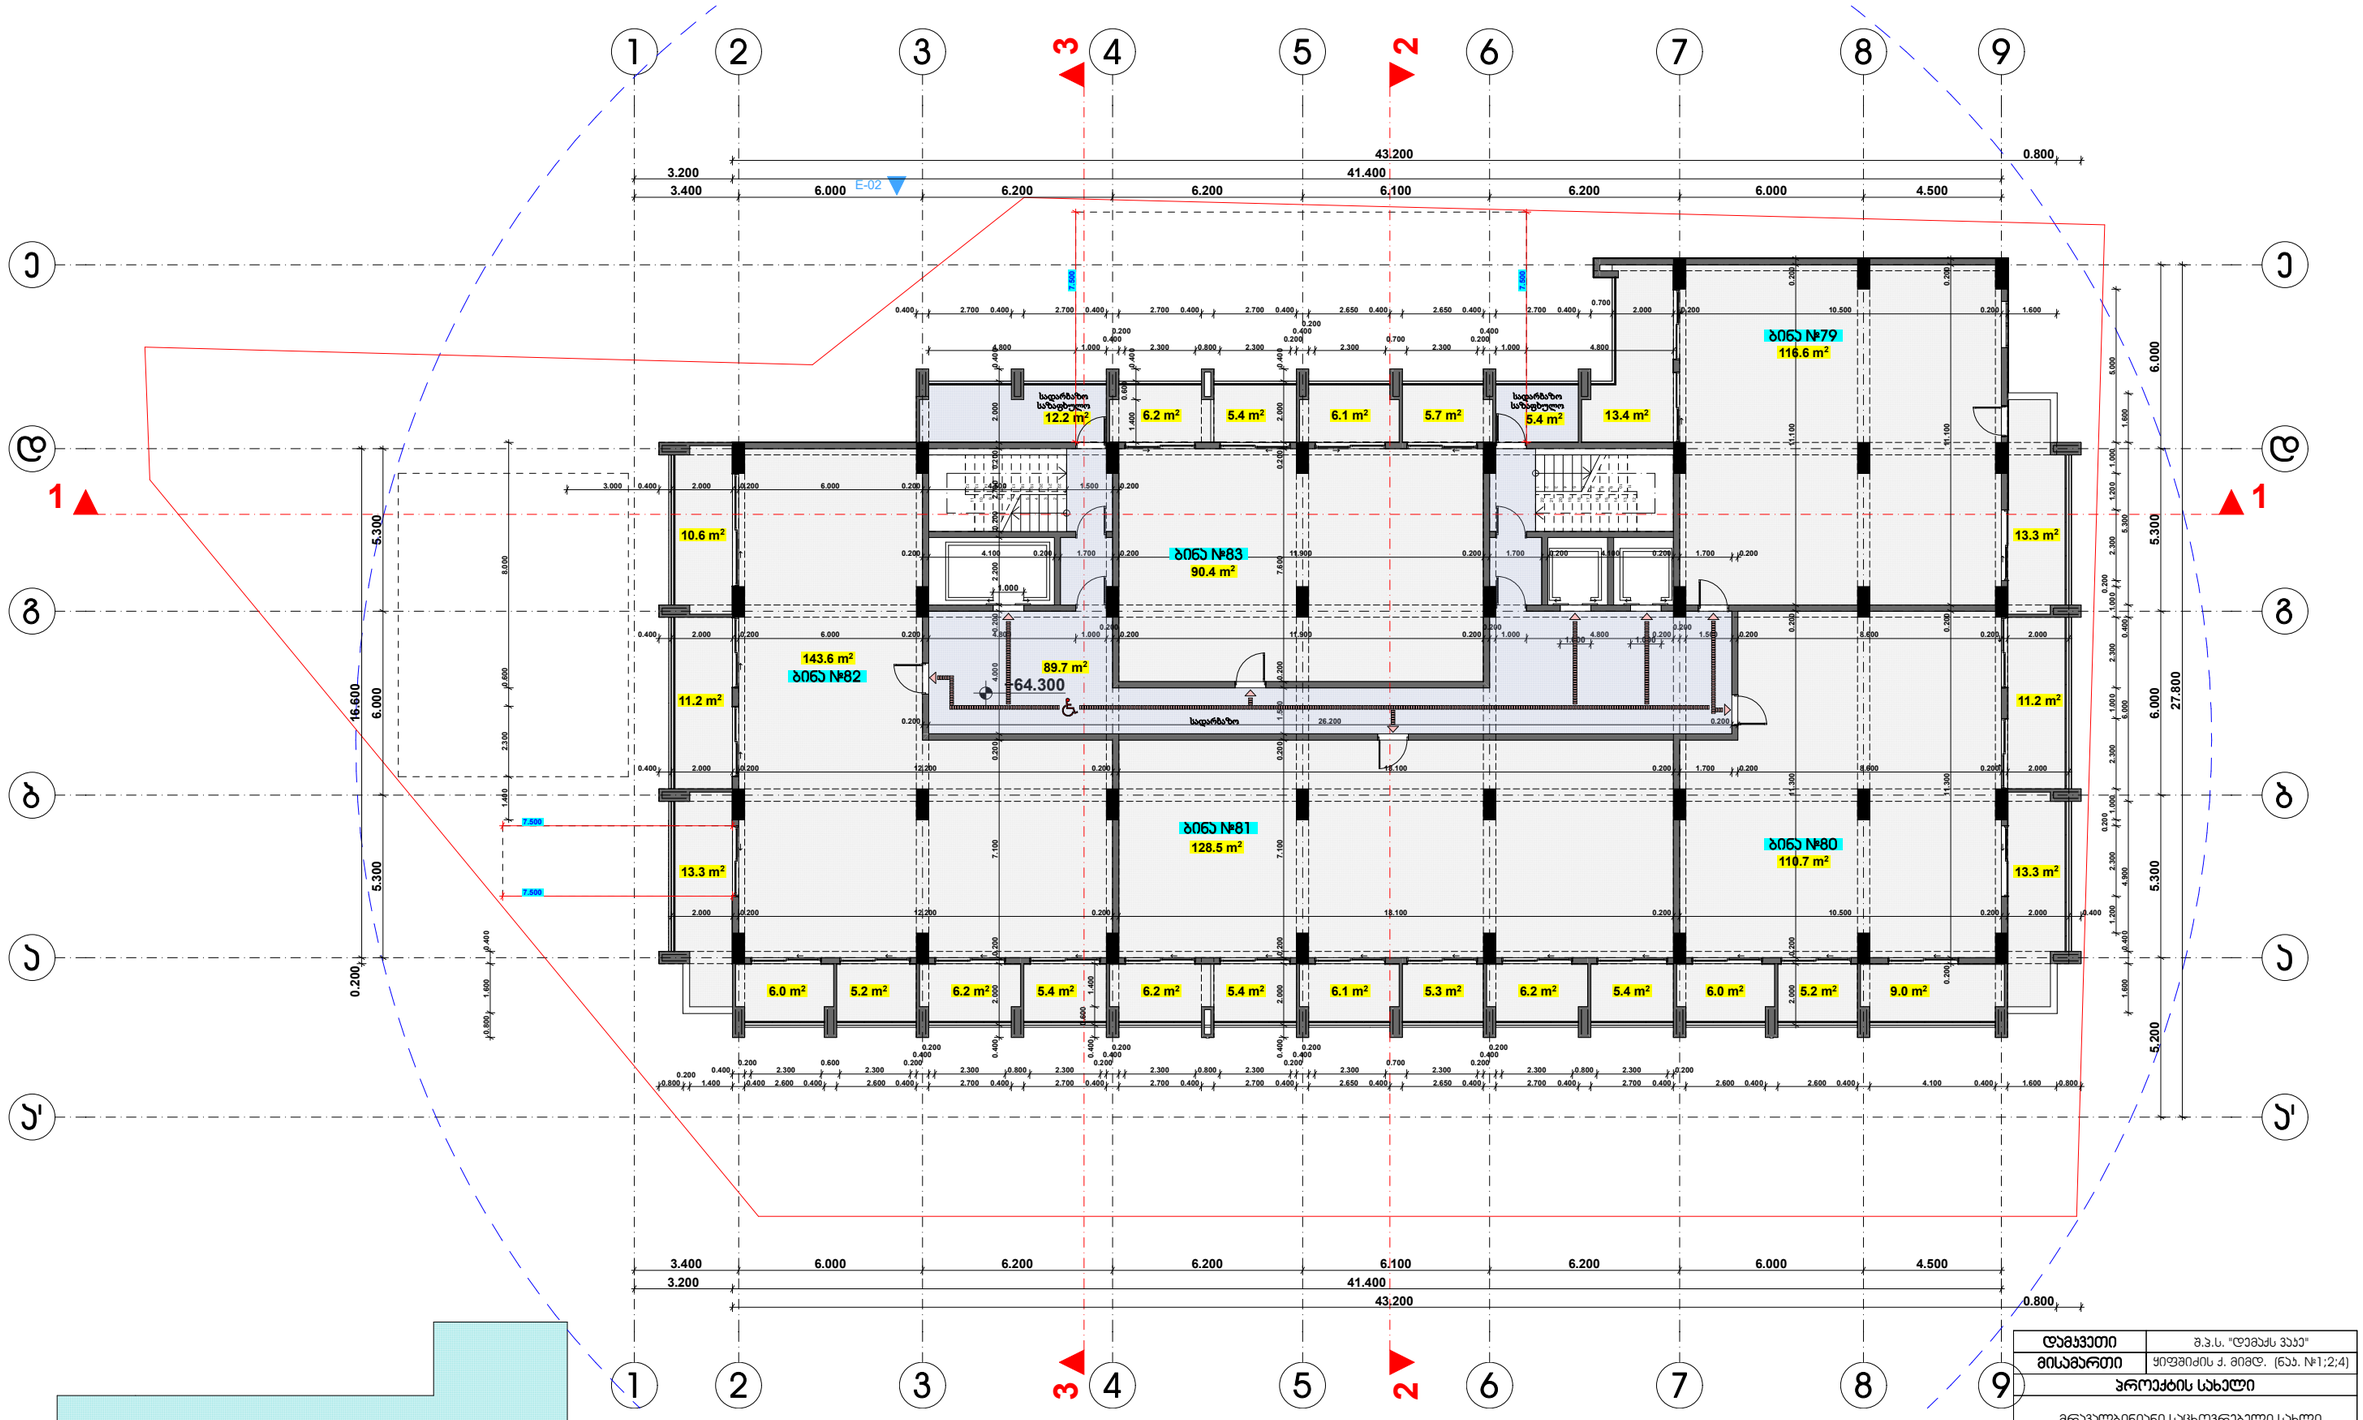

772.600 m²

დამკვეთი	შ.პ.ს. "დემაქს ჯაჯე"
მისამართი	ყიფშიძის ქ. მიმდ. (ნაკ. №1;2;4)
პროექტის სახელი	
მრავალბინიანი საცხოვრებელი სახლი	

თანამდებობა	გვარი	ხელმოწერა
დირექტორი	ვ. ცომაია	
მთ. არქიტექტორი	ვ. ცომაია	
დამპროექტებელი	ვ. ცომაია	
კონსტრუქტორი	ა. ცომაია	

მასშტაბი	ნახაზის დასახელება
1:200	გეგმა +64.200 ნიშნულზე
სტადია	ფურცლის № / ფურცლები
მ.პ.	

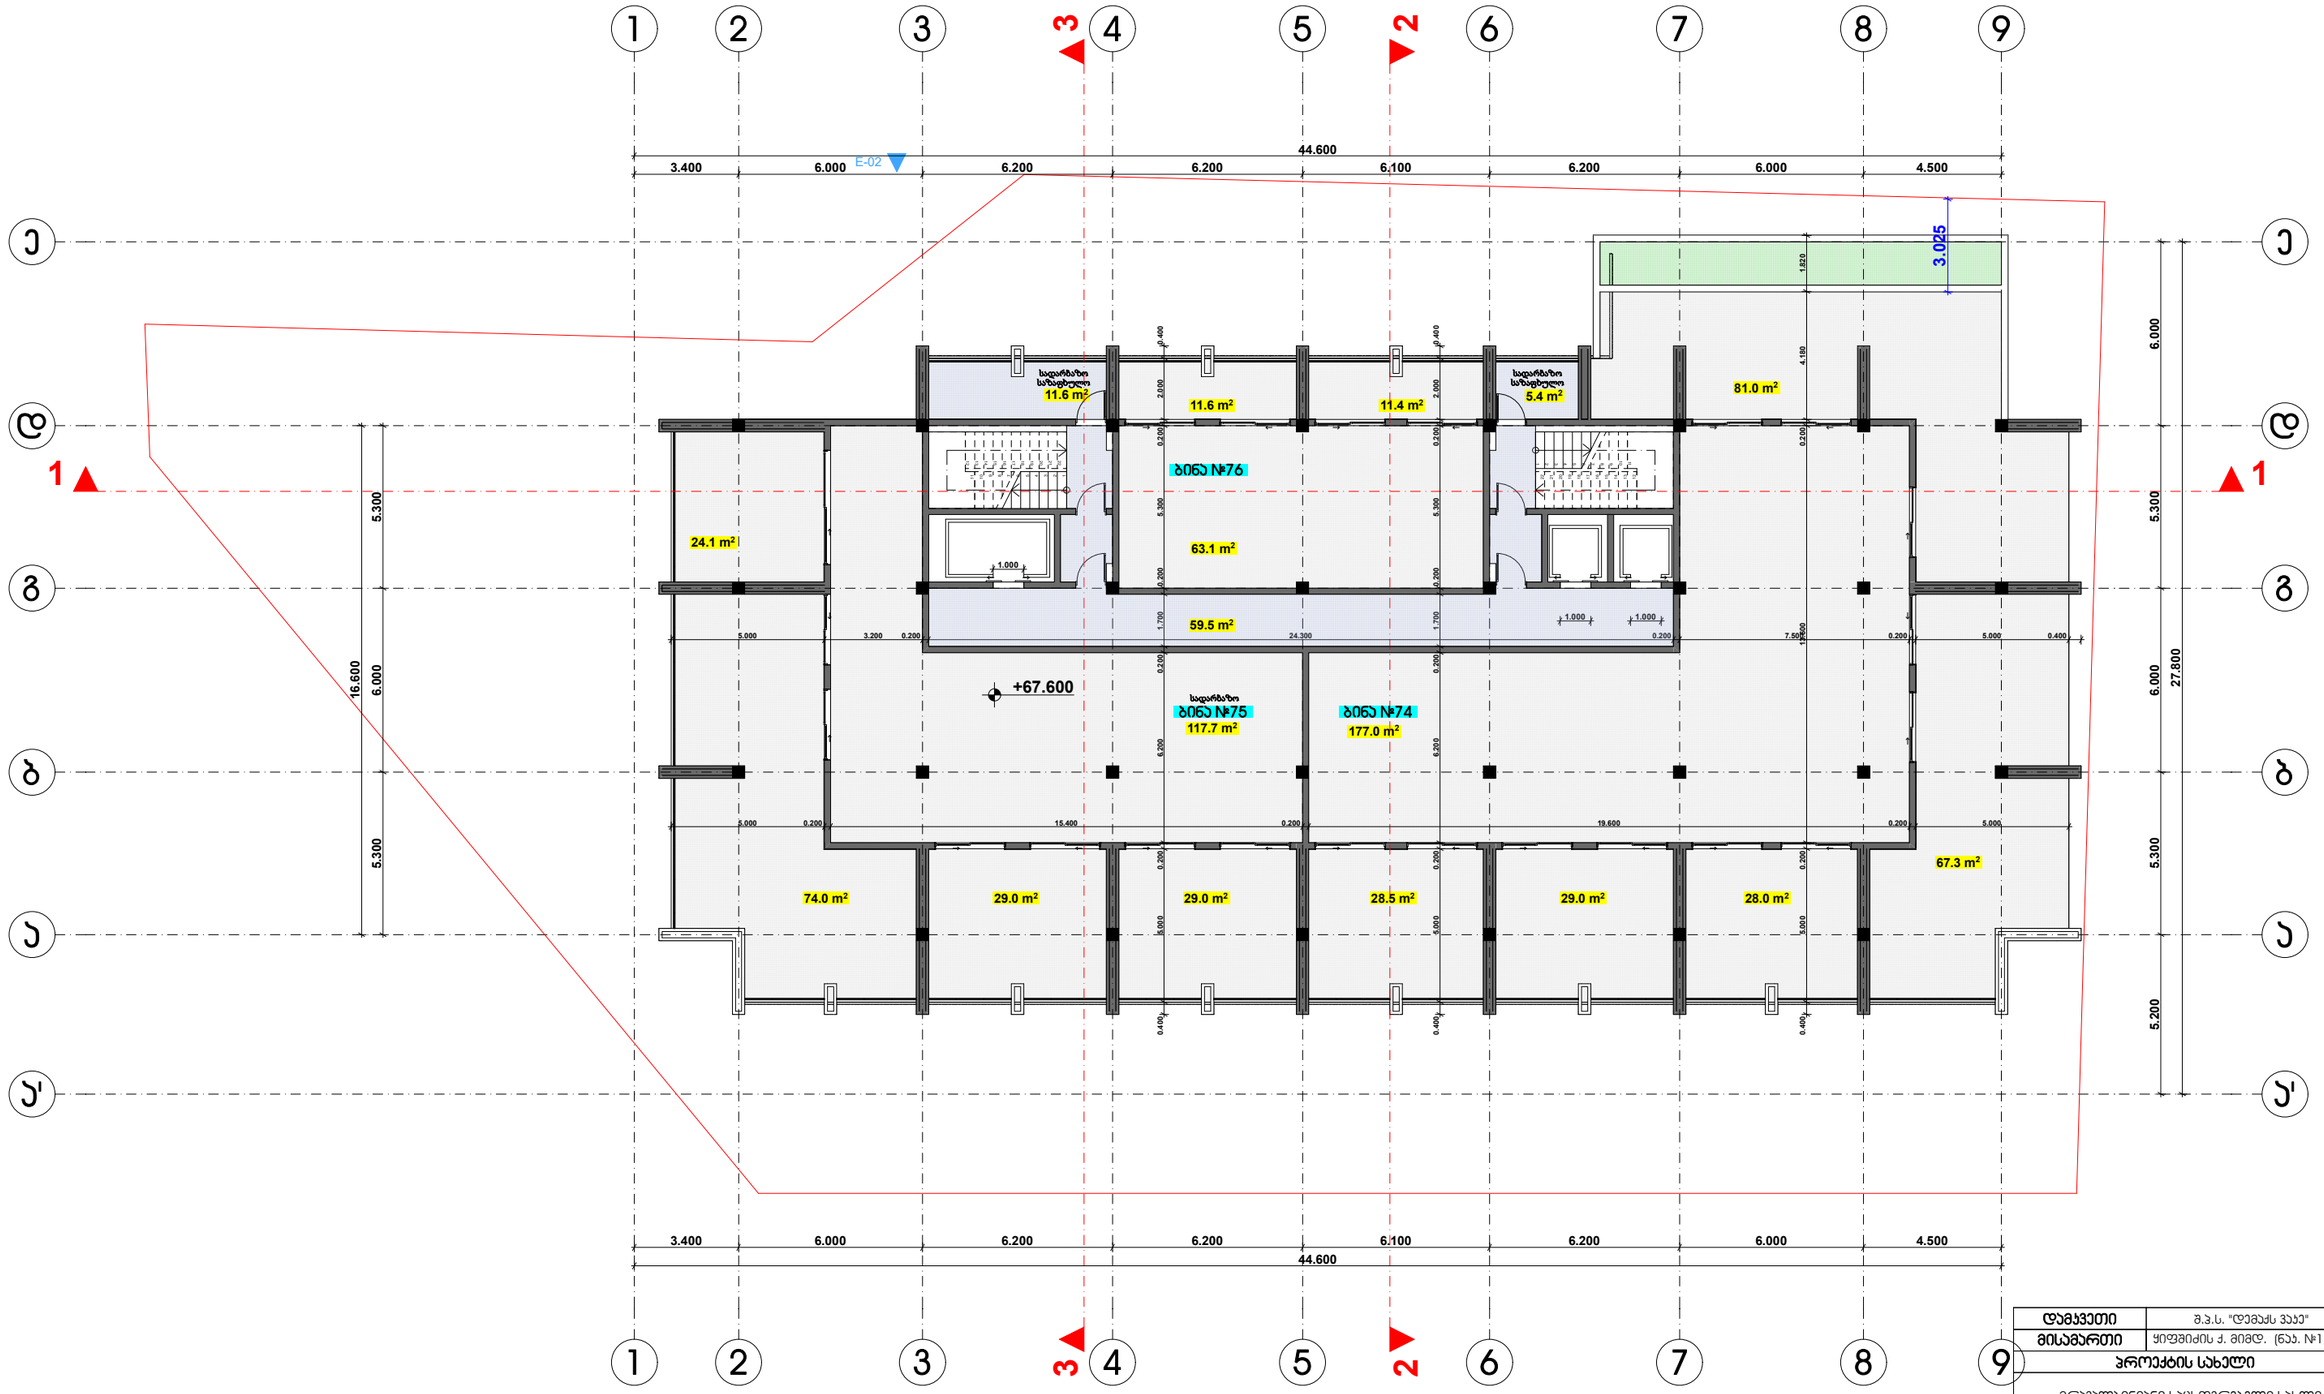

დამკვეთი	შ.პ.ს. "დემაქს ჯაჯე"
მისამართი	ყიფშიძის ქ. მიმდ. (ნაკ. №1;2;4)
პროექტის სახელი	
მრავალბინიანი საცხოვრებელი სახლი	

თანამდებობა	გვარი	ხელმოწერა
დირექტორი	ვ. ცომაია	
მთ. არქიტექტორი	ვ. ცომაია	
დამუშავა	ვ. ცომაია	
კონსტრუქტორი	ა. ცომაია	

მასშტაბი	ნახაზის დასახელება	
1:200	გეგმა +67.500 ნიშნულზე	
სტადია	ფურცლის №	ფურცლები
შ.პ.		

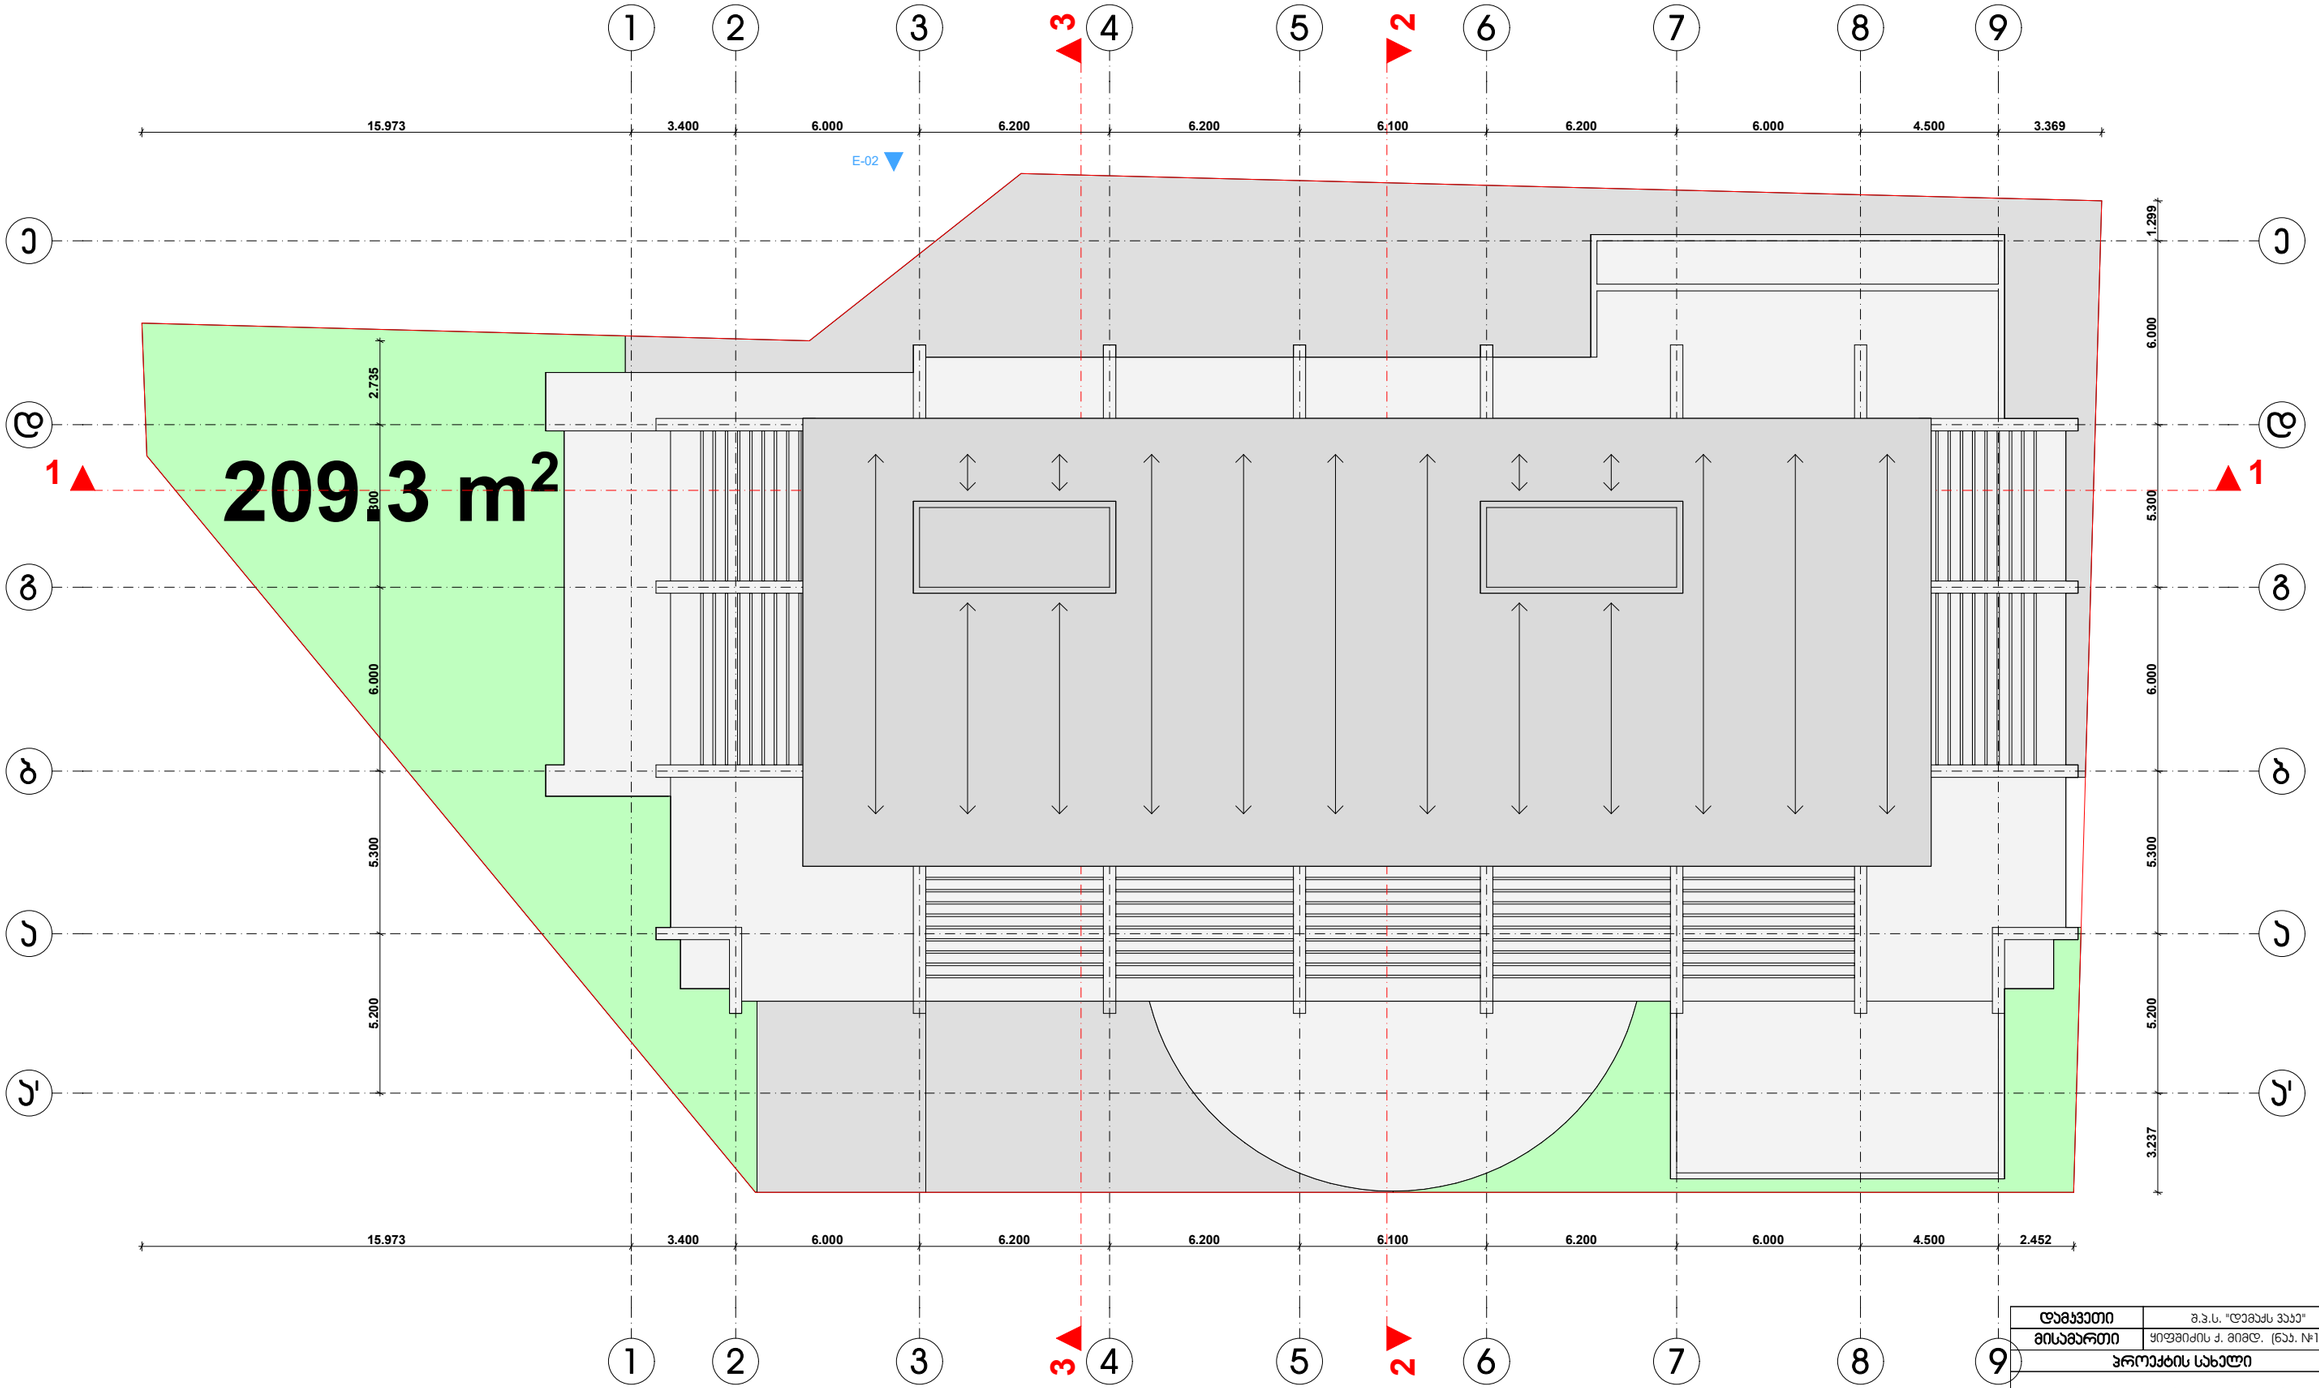

დამკვეთი	შ.პ.ს. "დემპქს ჯაე"
მისამართი	ყიფშიძის ქ. მიმდ. (ნაკ. №1;2;4)
პროექტის სახელი	
მრავალბინიანი საცხოვრებელი სახლი	

თანამდებობა	გვარი	ხელმოწერა
დირექტორი	ვ. ცომაია	
მთ. არქიტექტორი	ვ. ცომაია	
დამმუშავა	ვ. ცომაია	
კონსტრუქტორი	ა. ცომაია	

მასშტაბი	ნახაზის დასახელება
1:200	სახურავის გეგმა
სტადია	ფურცლის № / ფურცლები
მ.პ.	