
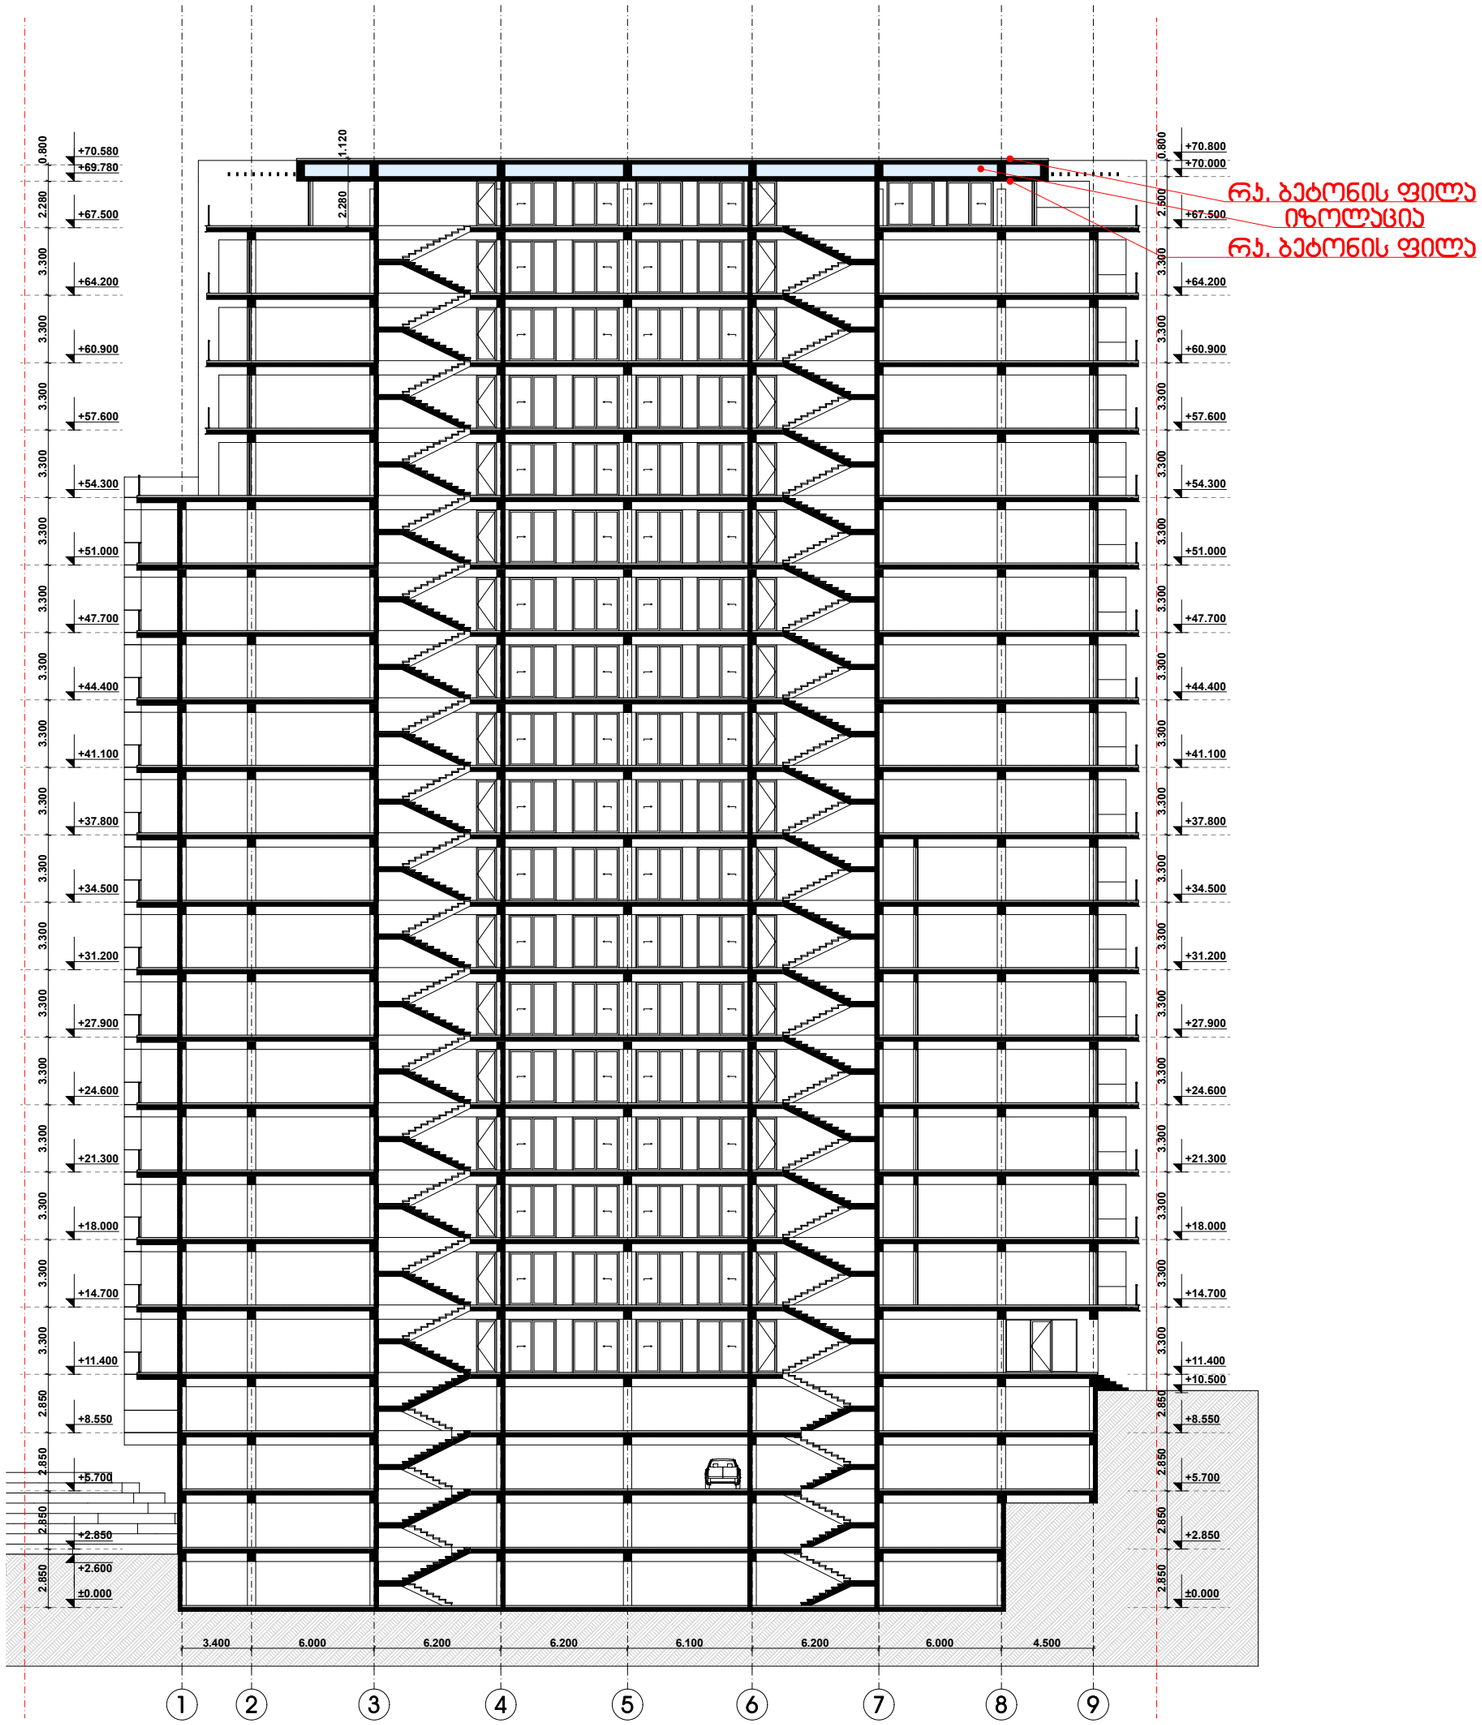


დამკვეთი	შ.პ.ს. "დემაქს ჯაჯე"
მისამართი	ყიფშიძის ქ. მიმდ. (ნაკ. №1;2;4)
პროექტის სახელი	
მრავალბინიანი საცხოვრებელი სახლი	

თანამდებობა	გვარი	ხელმოწერა
დირექტორი	ვ. ცომაია	
მთ. არქიტექტორი	ვ. ცომაია	
დამპროექტებელი	ვ. ცომაია	
კონსტრუქტორი	ა. ცომაია	

მასშტაბი	ნახაზის დასახელება	
1:250	ჭრილი 1-1	
სტადია	ფურცლის №	ფურცლები
მ.პ.		

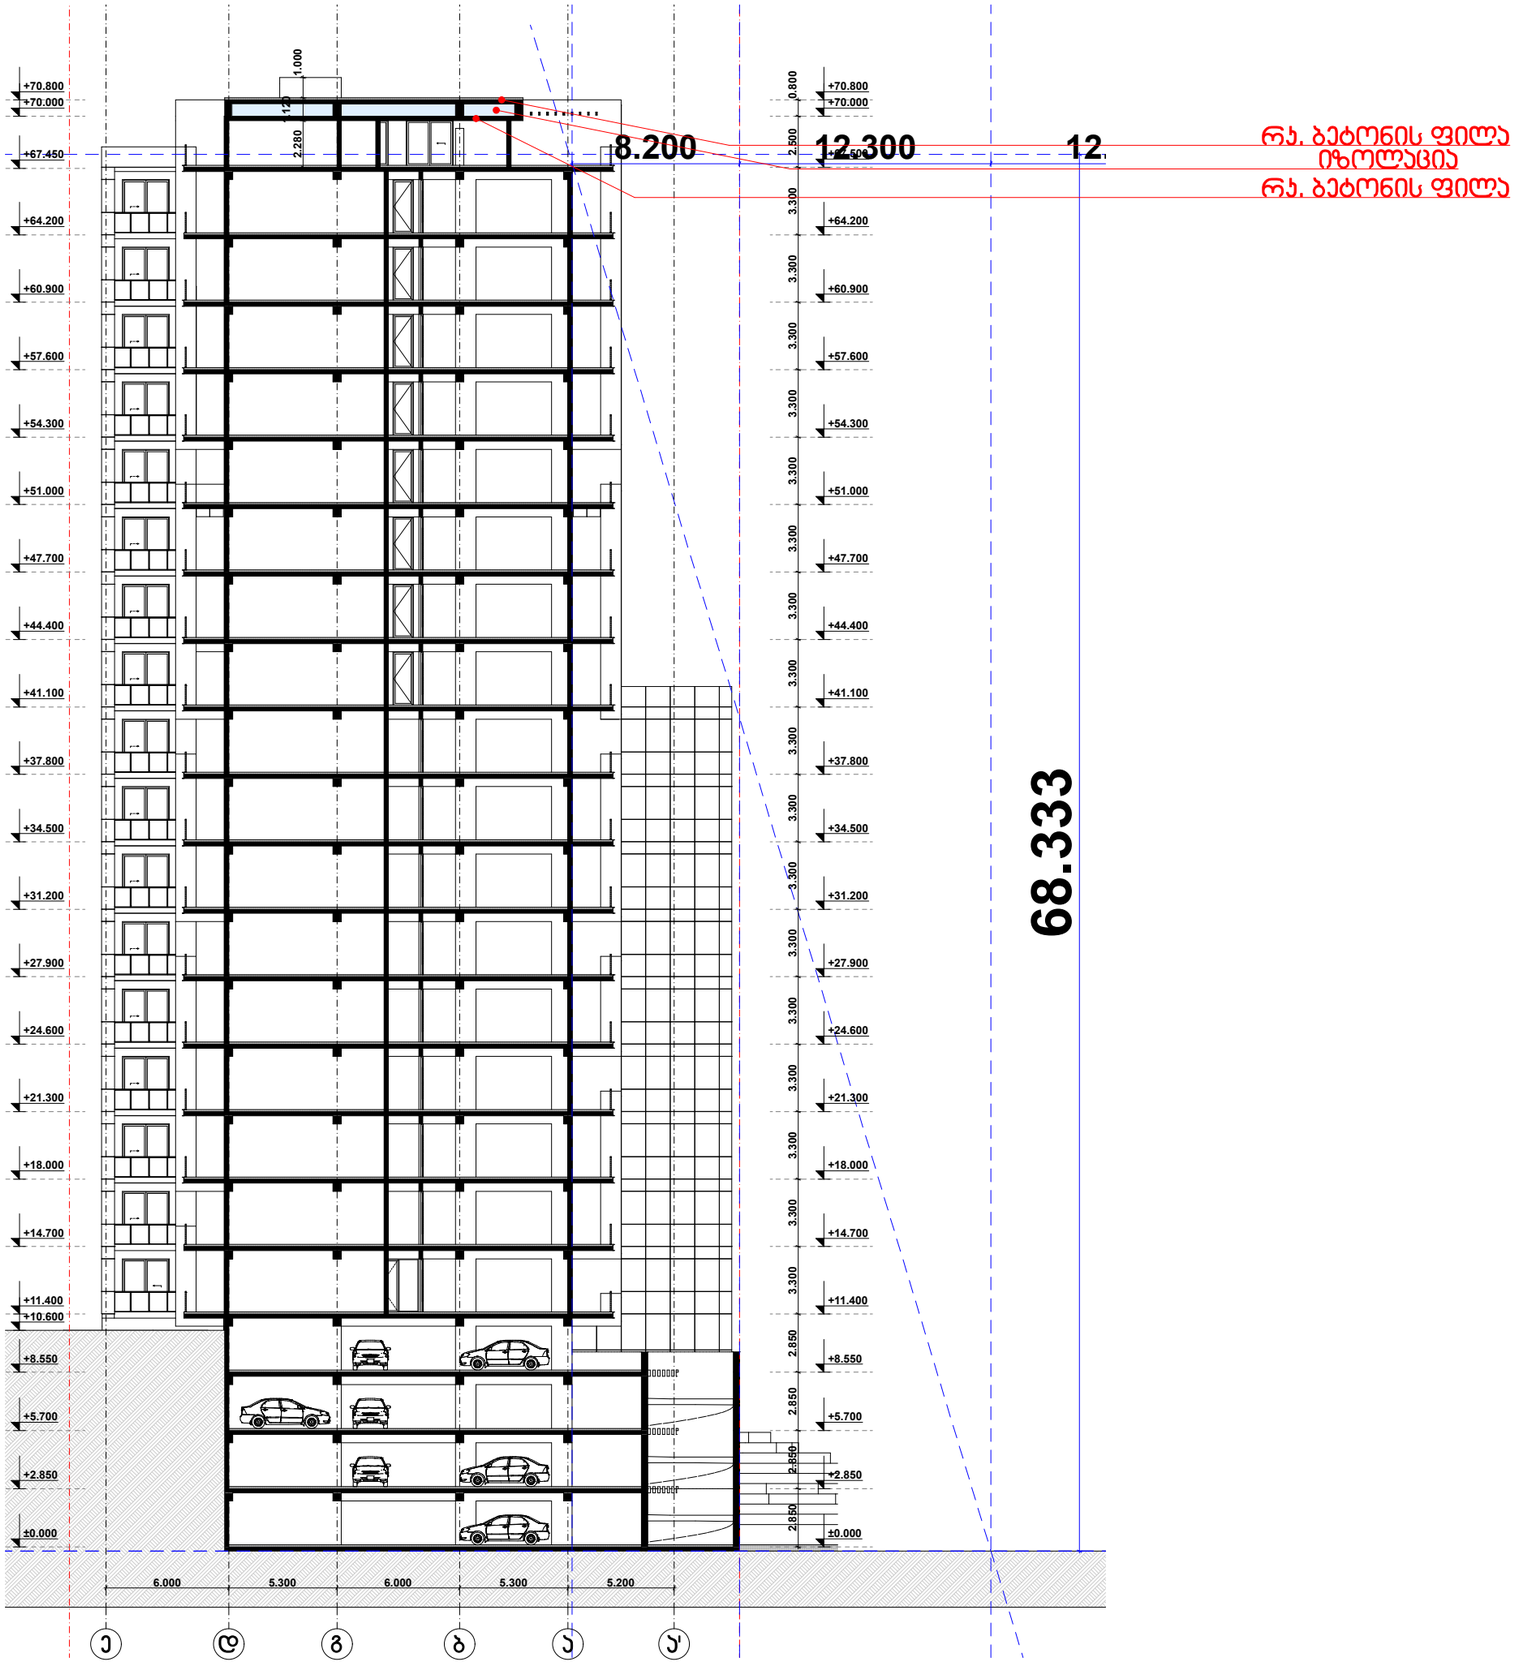

დამკვეთი	შ.პ.ს. "დემაძს ჯაე"
მისამართი	ყიფშიძის ქ. მიმდ. (ნაკ. №1;2;4)
პროექტის სახელი	
მრავალბინიანი საცხოვრებელი სახლი	

თანამდებობა	გვარი	ხელმოწერა
დირექტორი	ვ. ცომაია	
მთ. არქიტექტორი	ვ. ცომაია	
დამპროექტებელი	ვ. ცომაია	
პონსტრუქტორი	ა. ცომაია	

მასშტაბი	ნახაზის დასახელება
1:250	ჭრილი 2-2
სტადია	ფურცლის № / ფურცლები
შ.პ.	









