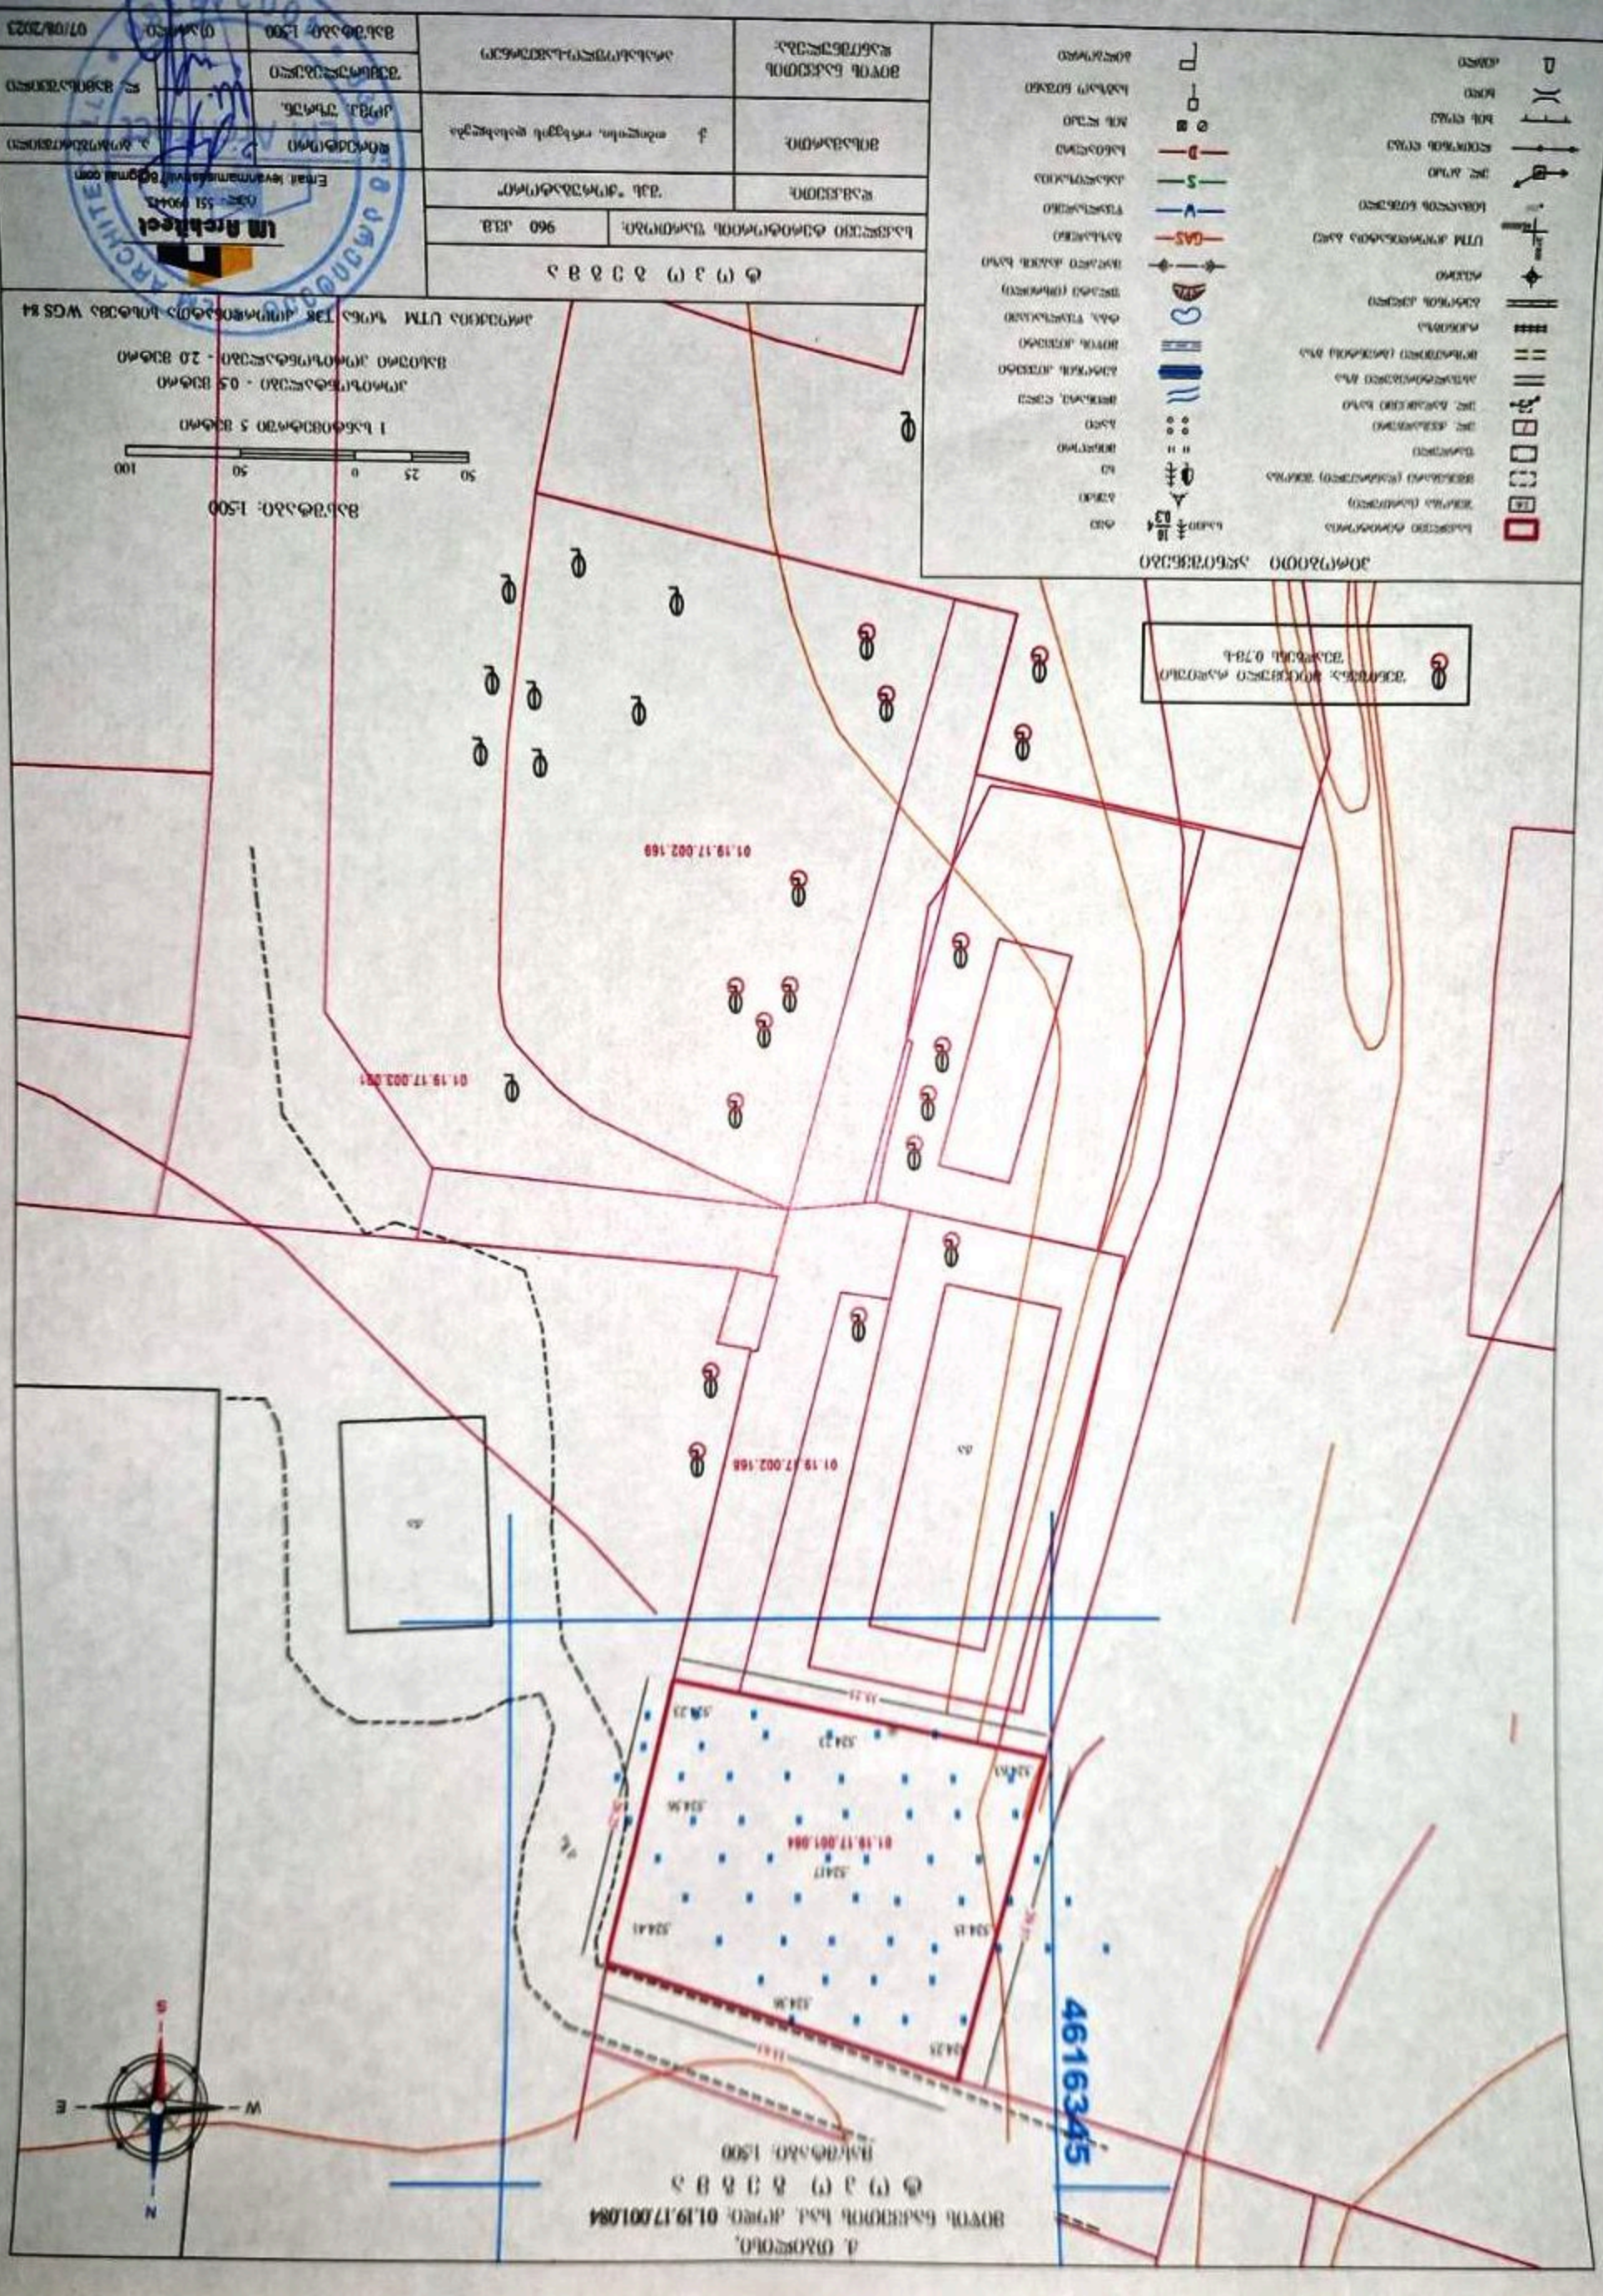

ქ. თბილისი,
მიწის ნაკვეთის საკ. კოდი: 01.19.17.001.084

ტ ო პ ო გ ე გ მ ა

მასშტაბი: 1:500

4616345

N
W
E
S

524.25
524.36
524.15
524.41
52417
524.56
524.63
524.23
524.23
33.63
29.57
26.25
35.25
01.19.17.001.084
01.19.17.002.168
01.19.17.003.091
01.19.17.002.169
ქა
ქა

შენიშვნა: მოცემული რადიუსი შეადგენს 0.7მ-ს

პირობითი აღნიშვნები

- საკვლევი ტერიტორია
- შენობა (სართული)
- მშენებარე (დანგრეული) შენობა
- ფარდული
- ელ. ქვესადგური
- ელ. გადამცემი ხაზი
- ასფალტირებული გზა
- მოხრეშილი (ბრუნტის) გზა
- რკინიგზა
- ბეტონის კედელი
- რეპერი
- UTM კოორდინატთა ბადე
- სიმაღლის ნიშნული
- ელ. ბოძი
- ლითონის ღობე
- ხის ღობე
- ხიდი
- ძეგლი
- ნაძვი
- ტყე
- ბუჩქი
- ხე
- მინდორი
- ბაღი
- მდინარე, ღელე
- ბეტონის კიუვეტი
- მიწის კიუვეტი
- ტბა, წყალსაცავი
- ფლატე (თხრილი)
- მაღალი ძაბვის ხაზი
- GAS — გაზსადენი
- W — წყალსადენი
- S — კანალიზაცია
- D — სანიაღვრე
- ჭის ლუკი
- საგზაო ნიშანი
- ბილბორდი

მასშტაბი: 1:500

50 25 0 50 100

1 სანტიმეტრში 5 მეტრი

ჰორიზონტალები - 0.5 მეტრი
მასიური ჰორიზონტალები - 2.0 მეტრი

პროექცია UTM ზონა T38 კოორდინატთა სისტემა WGS 84

ტ ო პ ო გ ე გ მ ა

საკვლევი ტერიტორიის ფართობი:	960 კვ.მ.
დამკვეთი:	შპს "ქორეშგატორი"
მისამართი:	ქ. თბილისი, ორხევის დასახლება
მიწის ნაკვეთის დანიშნულება:	არასასოფლო-სამეურნეო

LM Architect
ტელ.: 551 090442
Email: levanmamisashvili78@gmail.com

დირექტორი		ა. გოგობერიშვილი
კომპ. შზრშნ.		ლ. მამისაშვილი
შემსრულებელი		
მასშტაბი: 1:500	თარიღი:	07/08/2023