შენობა-ნაგებობის უსაფრთხოების წესებთან შესაბამისობის ანალიზი

გამოყენებული წესები - „შენობა-ნაგებობის უსაფრთხოების წესები“

ჩამოთვალეთ შენობის დაკავებულებები და აღწერეთ თითოეული გამოყენება
მცირე საფრთხის შემცველი სასაწყობო ჯგუფი სწ-2. (ლითონის მასალის სხვადასხვა ნაკეთობების შესანახი საწყობი 0.00 ნიშნულზე);

კონსტრუქციის ტიპი:	V B

დასაშვები სიმაღლე მიწის დონის ზემოთ ცხრილი 503-ის მიხედვით:	12.2 მეტრი
საპროექტო შენობის სიმაღლე მიწის დონის ზემოთ:	8.55 მეტრი

სართულიანობის შეზღუდვები ცხრილი 503-ის მიხედვით		
დაკავებულობების ჯგუფები	დასაშვები სართულიანობა მიწის დონის ზემოთ	შემოთავაზებული სართულიანობა მიწის დონის ზემოთ
მცირე საფრთხის შემცველი სასაწყობო ჯგუფი სწ-2 (ლითონის მასალის სხვადასხვა ნაკეთობების შესანახი საწყობი 0.00 ნიშნულზე);	2	1

ფართობის შეზღუდვები ცხრილი 503-ის მიხედვით		
დაკავებულობები	დასაშვები ფართობი (ცალკეულ სართულზე)	შემოთავაზებული ფართობი (ცალკეულ სართულზე)
მცირე საფრთხის შემცველი სასაწყობო ჯგუფი სწ-2 (ლითონის მასალის სხვადასხვა ნაკეთობების შესანახი საწყობი 0.00 ნიშნულზე);	1250 მ^2	944.9 მ^2

გარე კედლის ცეცხლმედეგობისადმი მოთხოვნები ცხრილი 602-ის და 705.8.5 ქვეთავის მიხედვით				
გარე კედელი	ხანძარსაწინააღმდეგო მანძილი (მეტრი)	ცეცხლმედეგობის ხარისხი (საათი)		
		მოთხოვნილი 602-ით	მოთხოვნილი 705.8.5-ით	გათვალისწინებული
1 - 8	9 <	0 სთ.	0 სთ.	1 სთ.
8 - 1	2 საათიანი ცეცხლმედეგობის ცეცხლმედეგი კედელი			
ბ - დ	0.1	1 სთ.	0 სთ.	1 სთ.
დ - ბ	9 <	0 სთ.	0 სთ.	1 სთ.

გარე კედლის ღიობებისადმი მოთხოვნები ცხრილი 705.8-ის მიხედვით							
გარე კედელი	ხანძარსაწინააღმდეგო მანძილი (მეტრი)	კედლის ღიობების ფართობი (კედლის %)					
		დასაშვები			გათვალისწინებული		
		დაცული	დაუცველი საშხეფებით	დაუცველი	დაცული	დაუცველი საშხეფებით	დაუცველი
1 - 8	9 <	აუცილებელი არ არის	აუცილებელი არ არის	შეუზღუდავია			არ იზღუდება
ბ - დ	0.1	დაუშვებელია	დაუშვებელია	დაუშვებელია			0%
დ - ბ	9 <	აუცილებელი არ არის	აუცილებელი არ არის	შეუზღუდავია			არ იზღუდება

ხანძრისაგან დაცვის სისტემებისადმი მოთხოვნები							
დაკავებულობები /სივრცეები/გასასვლელი საშუალებები	ავტოსაშველო სისტემა	ალტერნატიული ავტომატური ცეცხლსაქრობი სისტემები	სახანძრო განგაშისა, კვამლაღმოჩენი და ცეცხლაღმოჩენი სისტემები	სახანძრო მილდგარების სისტემები	კვამლის საკონტროლო სისტემები	ხელის ცეცხლმაქრები	საავარიო განგაშის სისტემები
სწ-2 ჯგუფი			კი (კვამლაღმოჩენები); (ცეცხლაღმოჩენები); (სახანძრო განგაშის ხელით სამართავი კოლოფები); (სახანძრო განგაშის შეტყობინების მოწყობილობები);	კი		კი	

განიავებისადმი მოთხოვნები		
დაკავებულობები/სივრცეები/გასასვლელი საშუალებები	ბუნებრივი განიავება	ხელოვნური განიავება

სწ-2 ჯგუფი	კი	
ტუალეტის ოთახები		კი

თითოეული სართულიდან გასასვლელი საშუალება									
სართულები	დაკავებულობა და დაკავებულობის დატვირთვის ჯამური მაჩვენებელი	მოთხოვნილი გასასვლელების/გასასვლელთან მისადგომის რაოდენობა	გათვალისწინებული გასასვლელების/გასასვლელთან მისადგომის რაოდენობა და ტიპი	გასასვლელი საშუალებების სიგანე (მეტრი)					
				გზა-კიბეები		დერაფანი,		გასასვლელის გზა-კარი	
				მოთხოვნილი	გათვალისწინებული	მოთხოვნილი	გათვალისწინებული	მოთხოვნილი	გათვალისწინებული
მიწის დონის ზედა I სართული	ჯგუფი სწ-2 21 დ.დ.	2	2 (გზა-კარი)	1.20 სახელურებს შორის	1.23 სახელურებს შორის ~~გარე კიბე~~	-	-	0.82	0.84

წყალსადენი სისტემის ფიქსირებული მოწყობილობების რაოდენობა ცხრილი 1602.1-ის მიხედვით													
სართულები	დაკავებულობა და დაკავებულობის დატვირთვის ჯამური მაჩვენებელი	ფიქსირებული მოწყობილობები(ცალი)											
		უნიტაზი		ხელსაბანები		აბაზანა/ საშხაპე		სასმელი წყლის შადრევანი/ დისპენსერი		სამომსახურეო ნიჟარა		ავტომატური სარეცხის მანქანა და სამზარეულოს ნიჟარა	
		დაწესებულებაში	დაწესებულებიდან	დაწესებულებაში	დაწესებულებიდან	დაწესებულებაში	დაწესებულებიდან	დაწესებულებაში	დაწესებულებიდან	დაწესებულებაში	დაწესებულებიდან	დაწესებულებაში	დაწესებულებიდან
მიწის დონის ზედა I სართული	სწ-2 21 დ.დ.	2	2	2	2			1	1	1	1		



საწყობის პროექტი

ქ. თბილისი, გამზირი მოსკოვის, N25, (ნაკვ. 8/53) (ს/კ 01.17.11.008.053)

PROJECT GROUP

თბილისი 2023 წ.

ფურცლების ჩამონათვალი

	ნუმერაცია	ფაილის დასახელება	მასშტაბი
A.01 ტექსტური ნაწილი			
	A.01.1	თავფურცელი	
	A.01.2	ფურცელიბის ჩამონათვალი	
A.02 გეგმები			
	A.02.1	გენგეგმა	1:500
	A.02.2	გეგმა +0.00 ნიშნულზე	1:200
	A.02.3	გადახურვის გეგმა	1:200
A.03 ჭრილები			
	A.03.1	ჭრილი 1-1	1:100
	A.03.2	ჭრილი 2-2	1:200
A.04 ფასადები			
	A.04.1	ფასადი 1-8 ღერძებში	1:200
	A.04.2	ფასადი დ-ა ღერძებში	1:100
	A.04.3	ფასადი ა-დ ღერძებში	1:100
	A.04.4	კარ-ფანჯრის სპეციფიკაცია	
A.05 სიმაღლის სქემა			
	A.05.1	სიმაღლის სქემა 1	1:500
	A.05.2	სიმაღლის სქემა 2	1:150
A.06 ფოტომონტაჟი და აქს. ხედები			
	A.06.1	ფოტომონტაჟი	
	A.06.2	აქს. ხედები	
A.07 მისაწვდომობა			
	A.07.1	მისაწვდომი გეგმა +0.00 ნიშნულზე	1:200
	A.07.2	მისაწვდომი ტუალეტი #1	1:40
	A.07.3	მისაწვდომი ტუალეტი #2	1:40
	A.07.4	ნიშნები, პიქტოგრამები, ბრაილები	
	A.07.5	ნიშნები, პიქტოგრამები, ბრაილები	
A.08 ხანძარსაწინააღმდეგო			
	A.08.1	გენგეგმა	1:1000
	A.08.2	გეგმა +0.00 ნიშნულზე	1:200
	A.08.3	ჭრილი 1-1	1:100
	A.08.4	ჭრილი 2-2	1:200
A.09 დაკავებულობა			
	A.09.1	გეგმა +0.00 ნიშნულზე	1:200
A.10 დეტალები			
	A.10.1	კიბის დეტალიზაცია	1:30
	A.10.2	პანდუსის დეტალიზაცია	1:50
	A.10.3	სახურავის და გარე კედლის დეტალი	1:20
	A.10.4	კარების სპეციფიკაცია	

ფორმატი: A2

თბილისი 2023 წ.

ლითონის მასალის სხვადასხვა ნაკეთობების მესანახი საწყობი

PROJECT GROUP

პირობითი ნიშნები

წითელი ხაზი

რეგულირების ხაზი

შენიშვნები

ზომები მოცემულია სანტიმეტრებში

სიმაღლეები მოცემულია მეტრებში

ობიექტი

საწყობის პროექტი
(01.17.11.008.053)
ქ. თბილისი, გამზირი მოსკოვის, №25,
(ნაკვ. 8/53)


დამკვეთი

შპს "ჯლს"
ID: 406115350

შემსრულებელი

შპს "პროექტ გრუპი" (ს/კ 404573083) არქიტექტორი რევაზ სულავა (პ/ნ 01024080499)
ქ.თბილისი დედაენის პარკის ტერიტორია ნაკვ 03/003
ტელ: 555 999 540

დირექტორი		
არქიტექტორი		
დამკვეთი		
მასშტაბი		ფურცლების ჩამონათვალი
თარიღი	2023 წ.	
სტადია	ფურცლები	ფურცელი
არქიტექტურული პროექტი	18	A.01.2

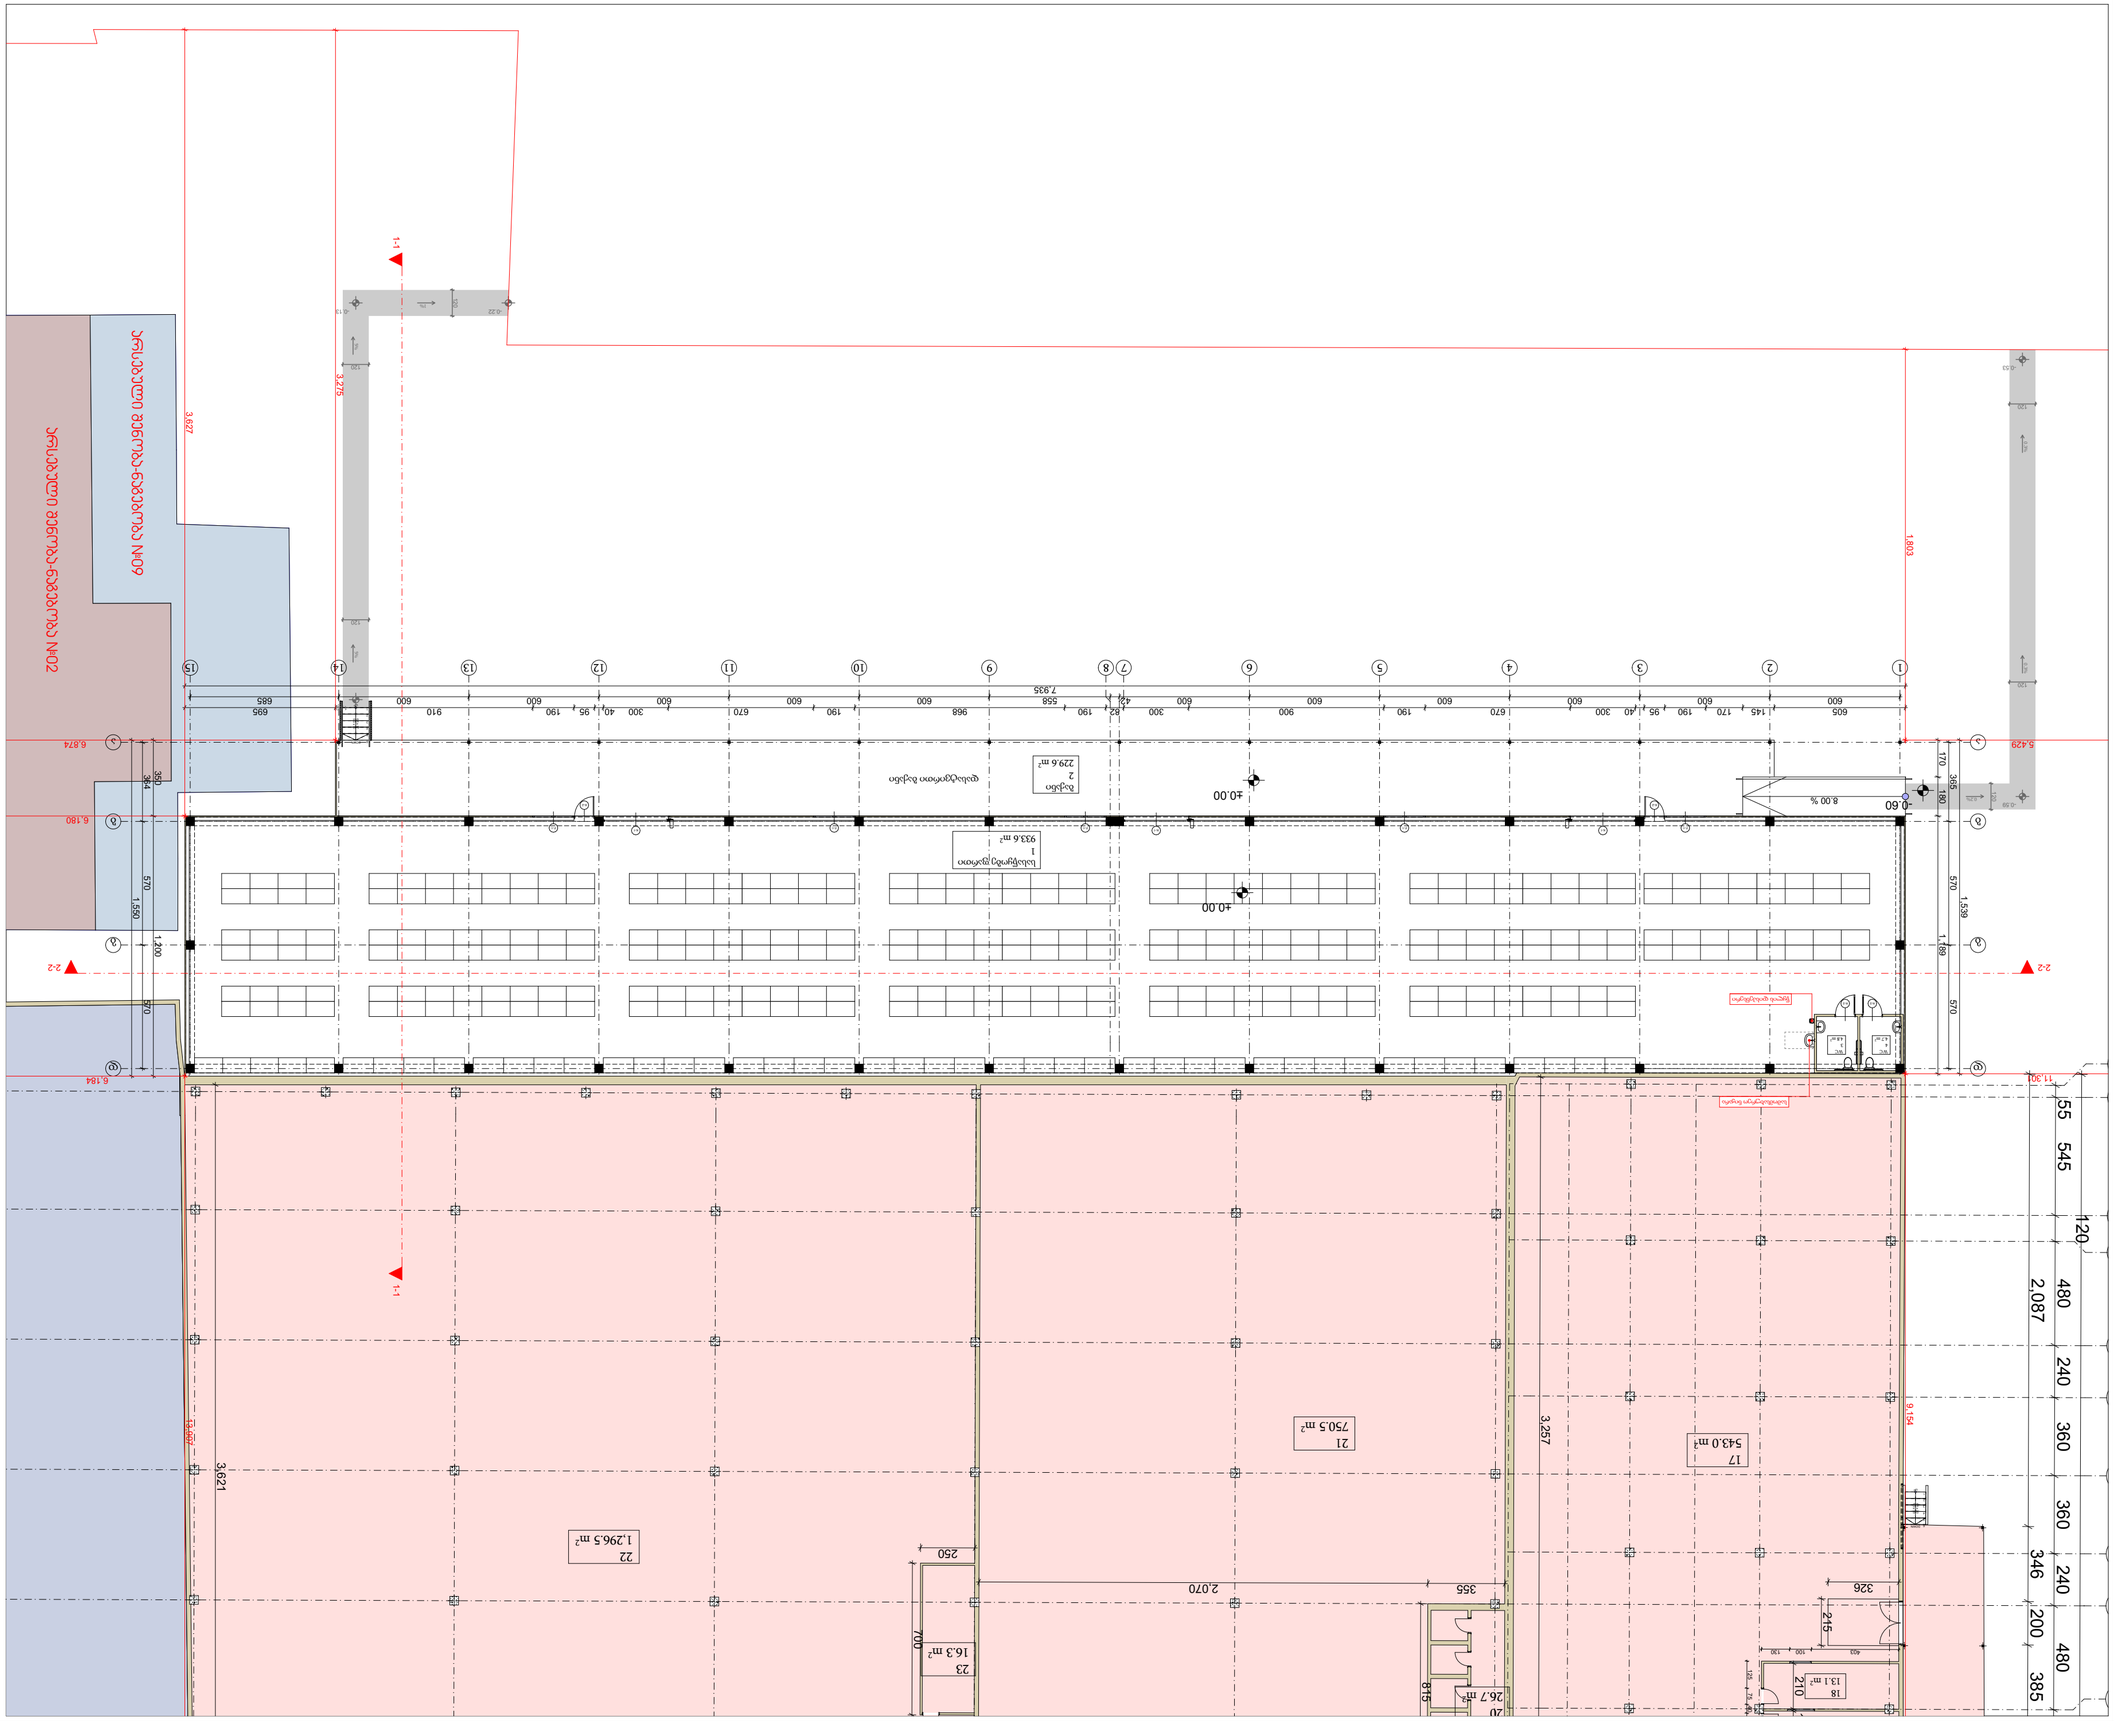













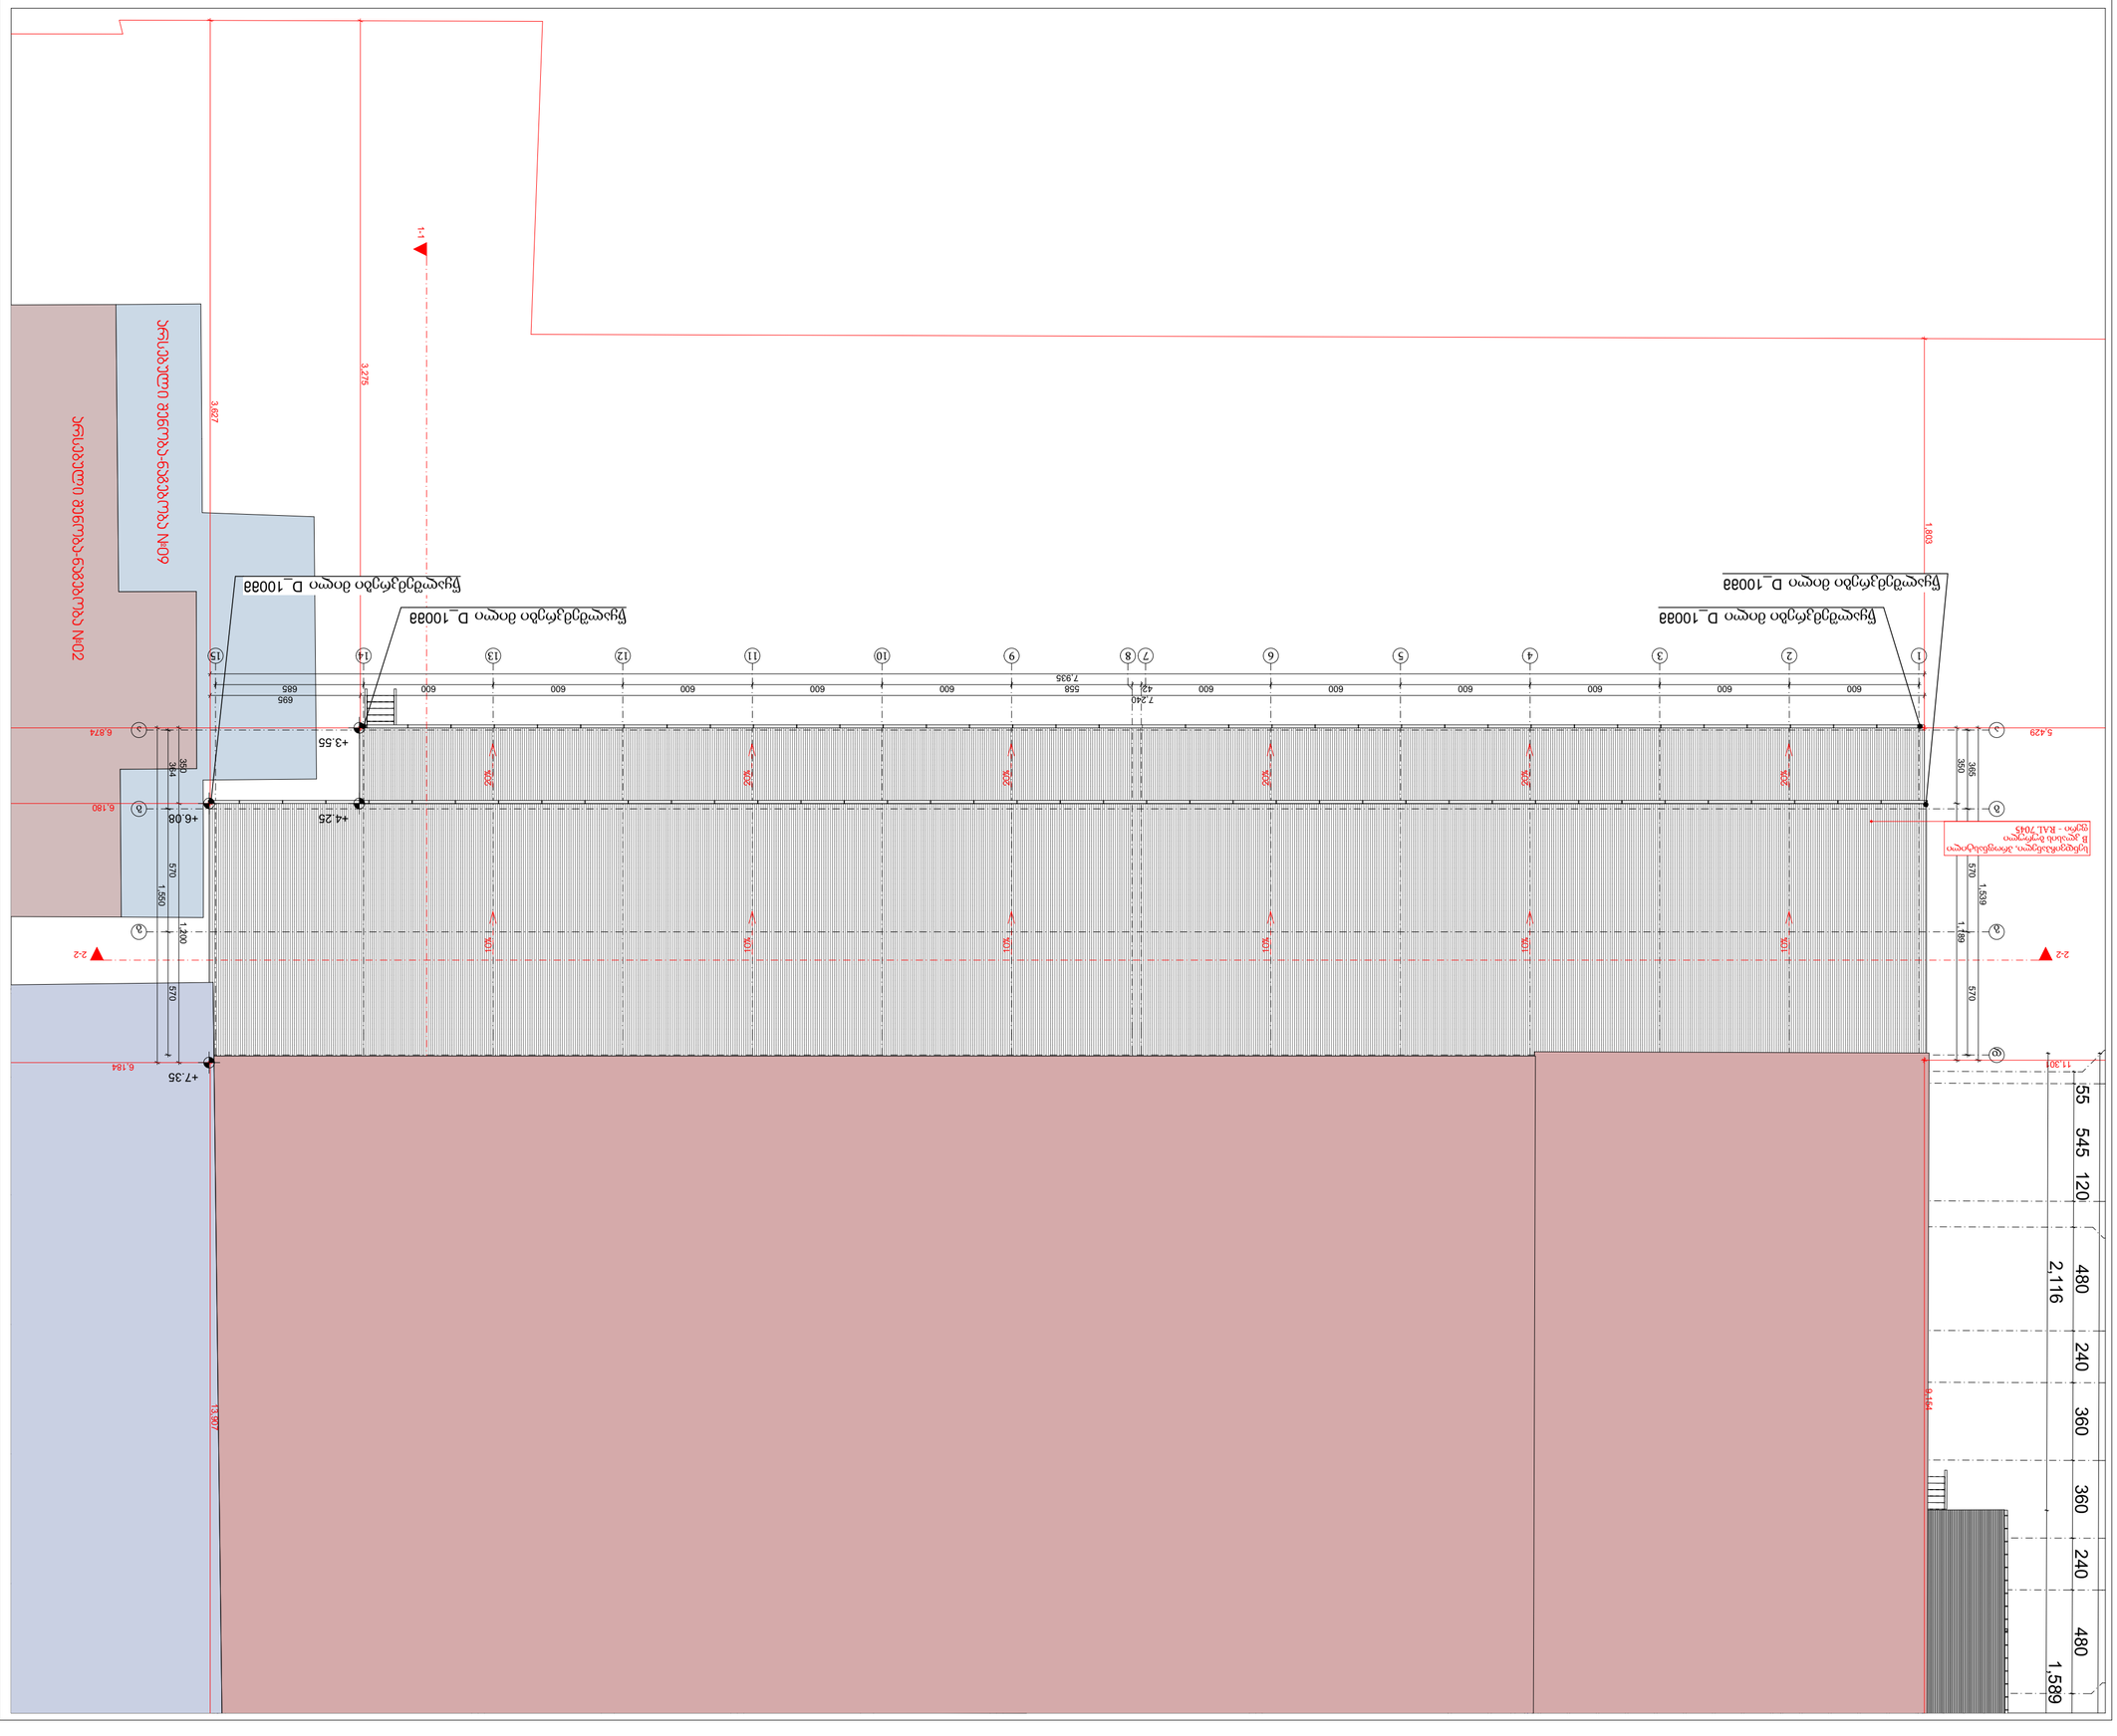


ფურცელი: A2	ფურცლები 2023 წ.

404573083) საქართველო, ქ. თბილისი, ვაკის რაიონი, ი.ჭავჭავაძის გამზირი, №25, (ნაკვ. 8/53)
ტელ: 555 999 540

დამკვეთი	
ობიექტის დასახელება	
ავტორი	
ტექნიკური ზედამხედველი	
ტექნიკური ხელმძღვანელი	
ავტორის ხელმოწერა	
ტექნიკური ზედამხედველის ხელმოწერა	
ტექნიკური ხელმძღვანელის ხელმოწერა	
მასშტაბი	1:200
ფურცლის ნომერი	18
ფურცლების რაოდენობა	A.02.3


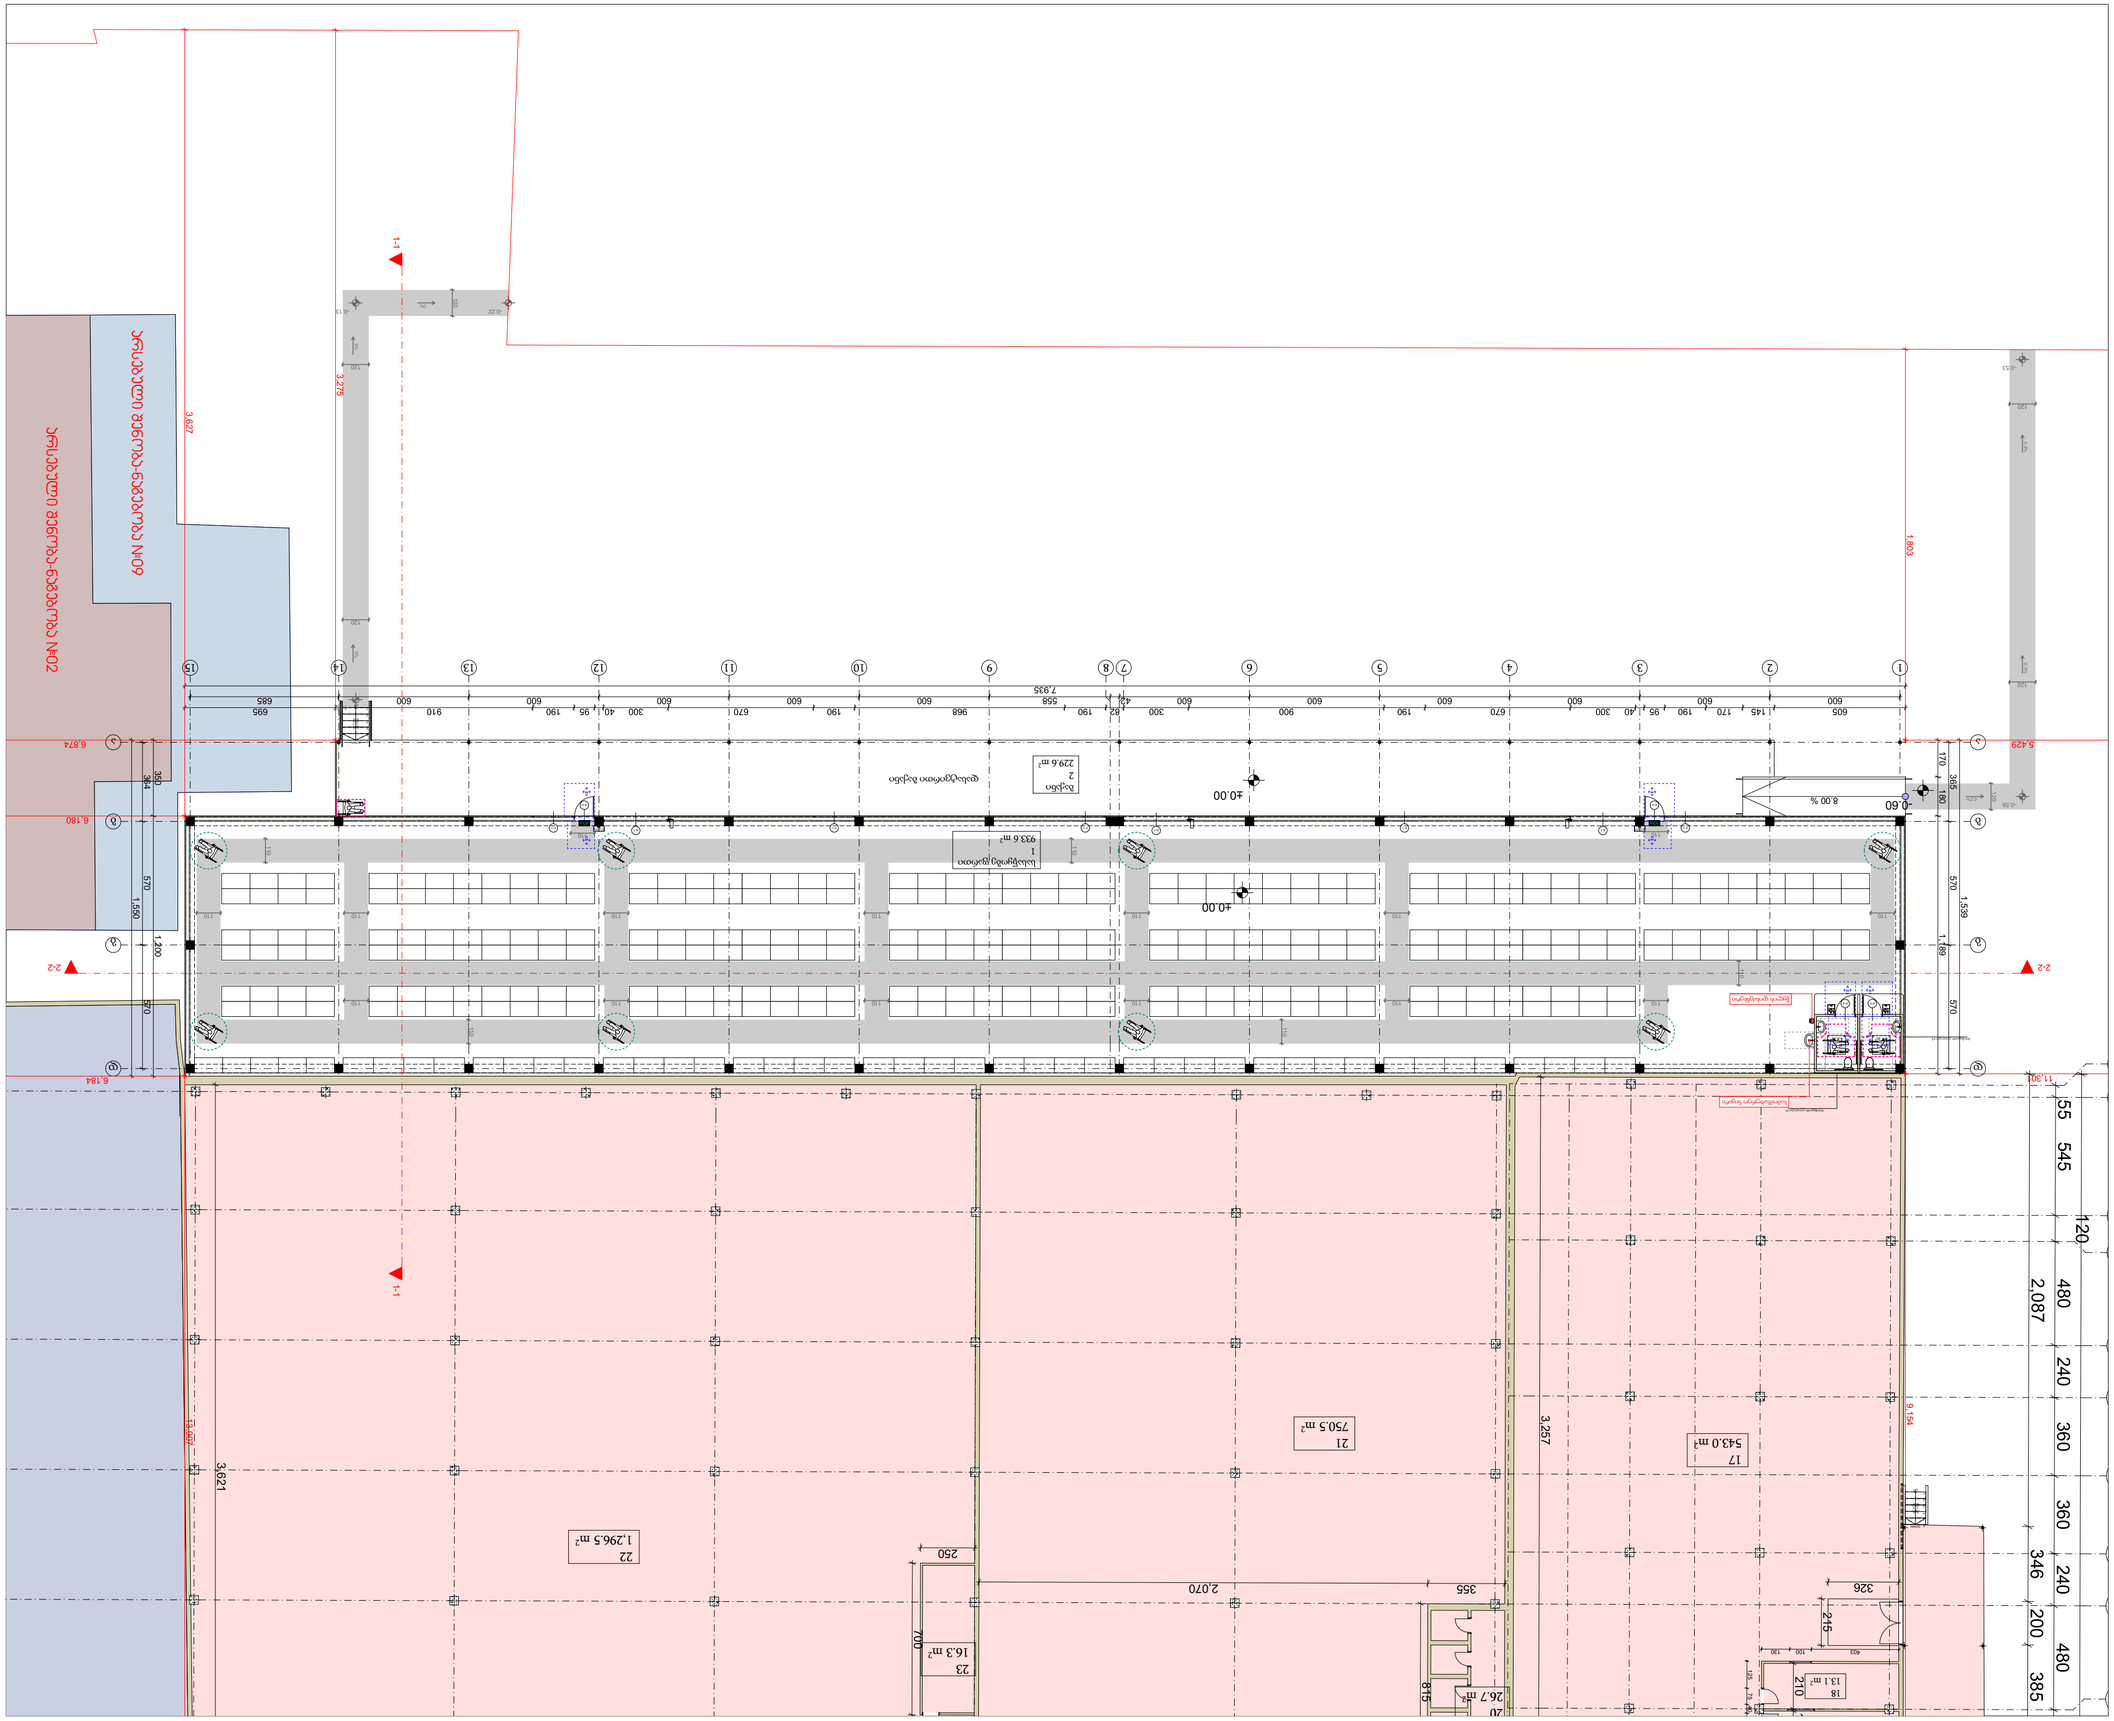
















































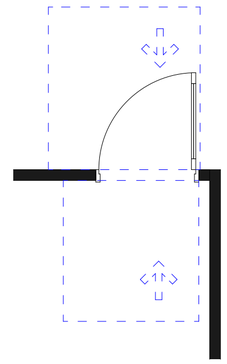



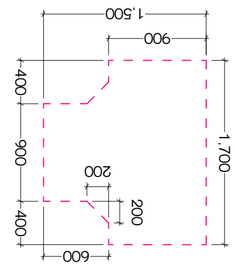



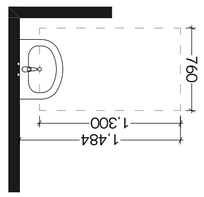




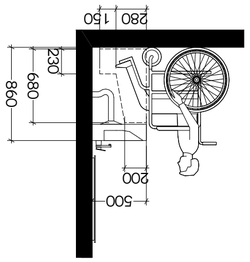


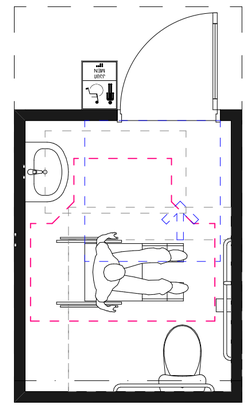

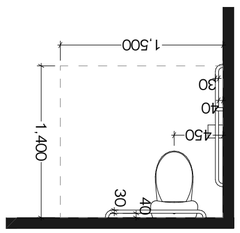


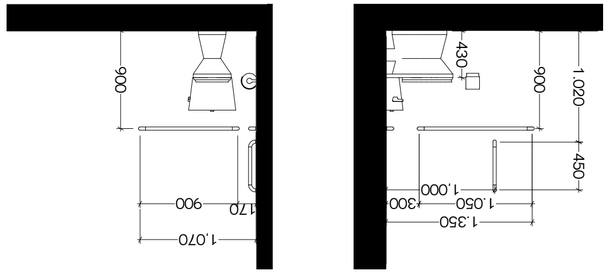






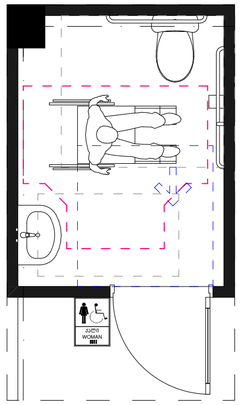


უნიტაზის მდებარეობა

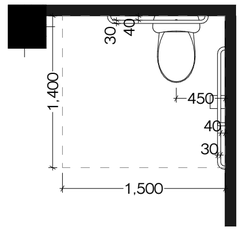


უნიტაზთან დამონტაჟებული ხელმოსაჯიდი ძელები, უნიტაზის დასაჯდომის სიმაღლე

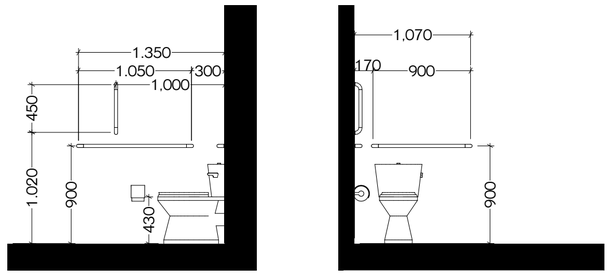


თავისუფალი სივრცე კართან

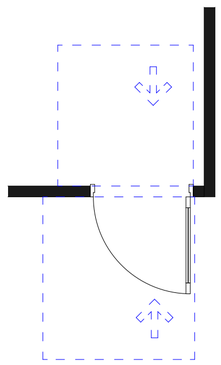


T-ის ფორმის მოსატრიალებელი სივრცე ახალი შენობა-ნაგებობებისთვის - ვარიანტი 1

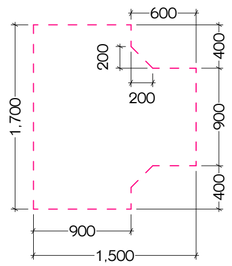

ხელსაბანის მდებარეობა

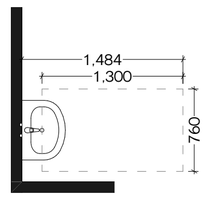

ხელსაბანის სიმაღლე, ფეხის ფალანგის სივრცე, მუხლის სიმაღლემდე სივრცე

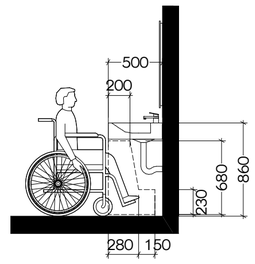

ფორმატი: A2

თბილისი 2023 წ.

PROJECT GROUP

შენიშვნები

ზომები მოცემულია სანტიმეტრებში

სიმაღლეები მოცემულია მეტრებში

ობიექტი

საწყობის პროექტი
(01.17.11.008.053)
ქ. თბილისი, გამზირი მოსკოვის, №25,
(ნაკვ. 8/53)


დამკვეთი


შპს "ჯლს"
ID: 406115350


შემსრულებელი


შპს "პროექტ გრუპი" (ს/კ 404573083) არქიტექტორი რევაზ სულავა (პ/ნ 01024080499)
ქ.თბილისი დედაენის პარკის ტერიტორია ნაკვ 03/003
ტელ: 555 999 540


დირექტორი		
არქიტექტორი		
დამკვეთი		
მასშტაბი	1:40	მისაწვდომი ტუალეტი #2
თარიღი	2023 წ.	
სტადია	ფურცლები	ფურცელი
არქიტექტურული პროექტი	26	A.07.3

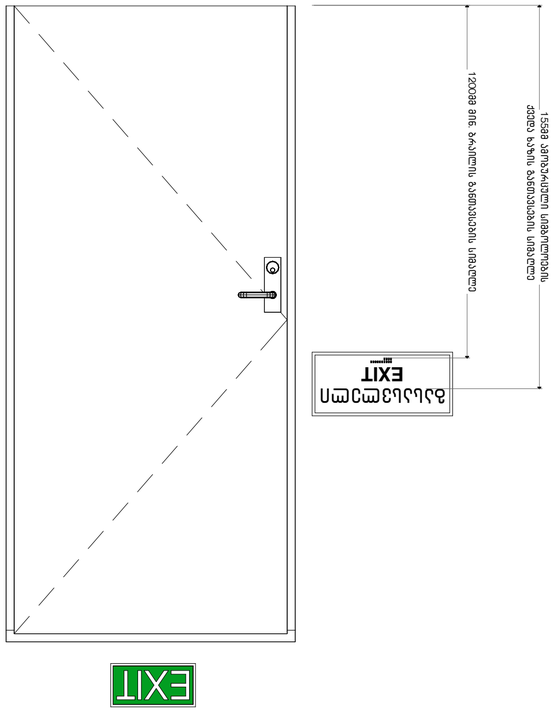

EXIT
EXIT
EXIT

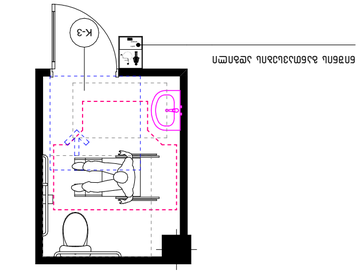


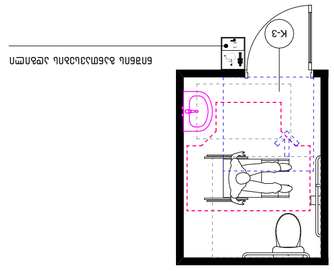

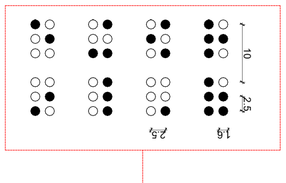

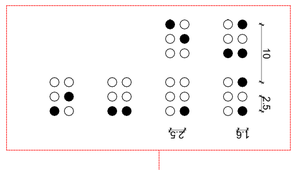

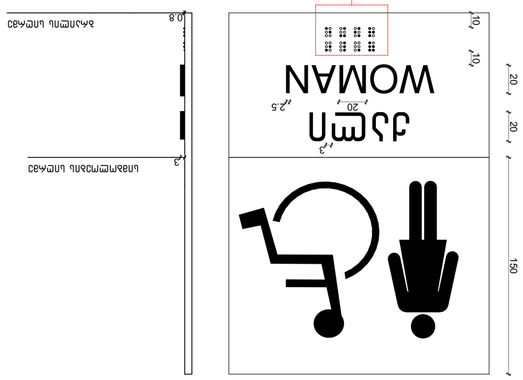

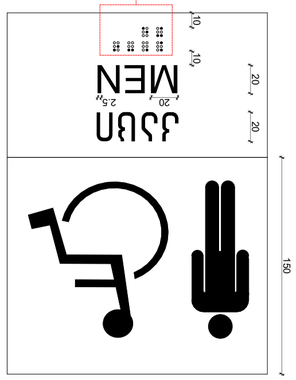

















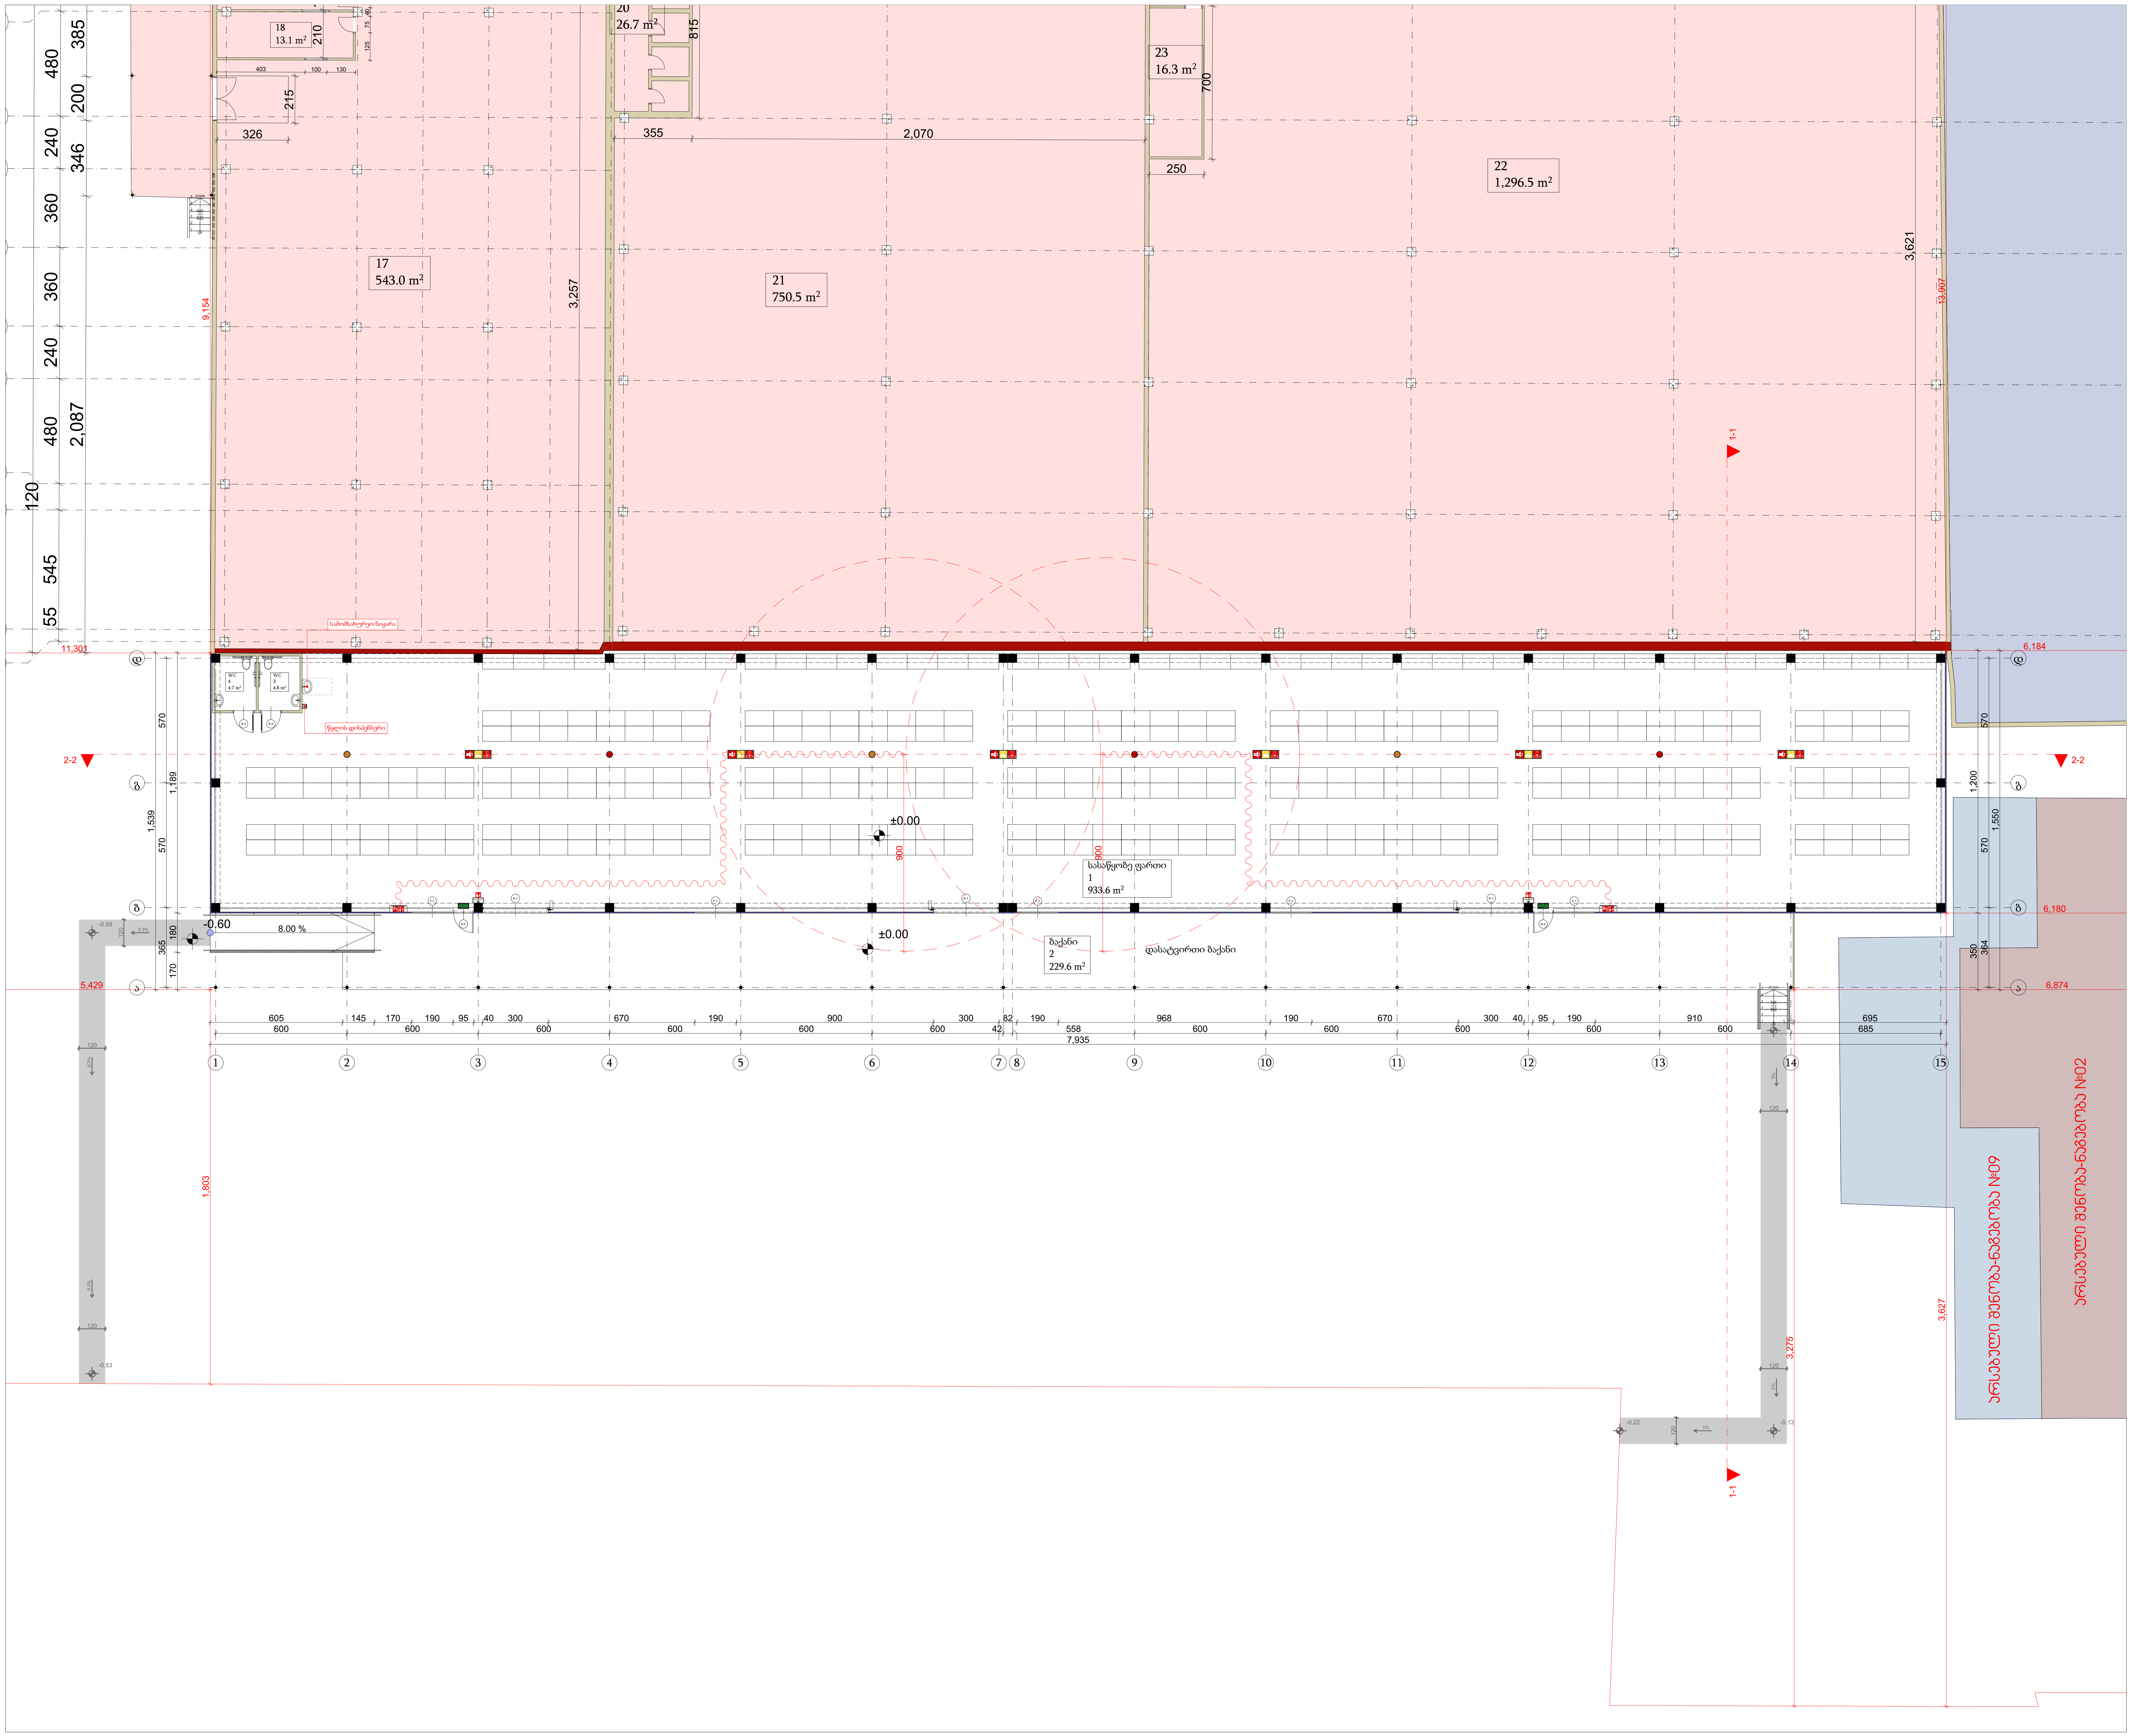

ფორმატი: A2

თბილისი 2023 წ.

PROJECT GROUP

პირობითი ნიშნები

90 wt	კარის ცეცხლმედეგობის ხარისხი
	ერთსაათიანი ცეცხლმედეგობა
	ორსაათიანი ცეცხლმედეგობა
	სამსაათიანი ცეცხლმედეგობა
	სახანძრო მილდგარი (III კლასის სახანძრო მილდგარი)
	სახანძრო განგაშის საყვირი მოწყობილობა
FDC	სახანძრო-სამაშველო სამსახურის მიერ გამოსაყენებელი მისაერთებელი
	სახანძრო განგაშის ხელით სამართავი პულტი
	ხელის ცეცხლმაქრი
	ჰიდრანტი
	მხედველობითი განგაშის სიგნალი
	სიცოცხლის ვარსკვლავი
EXIT	გასასვლელის განათებული ნიშანი
გასასვლელი EXIT	გასასვლელის ნიშანი ბრაილის შრიფტით
თავშესაფრის ფართობი AREA OF REFUGE	თავშესაფრის ფართობი
	ორმხრივი კავშირი
SD	ცეცხლის ავტომატური მაუწყებელი
SD	კვამლის ავტომატური აღმომჩენი
	ავტოსაქრობი სისტემა
	ხანძრის დროს ლიფტი არ მუშაობს
	სავარიო განათების ნიშანი
	მისაწვდომობის სიმბოლო

შენიშვნები

.შენობის კონსტრუქციული ელემენტების, კომპონენტების და ანაწყობების ცეცხლმედეგობის ხარისხები უნდა შეესაბამებოდეს ხანძარსაწინააღმდეგო გეგმებზე ასახულ მაჩვენებლებს და ასეთი ცეცხლმედეგობის ხარისხები განსაზღვრული უნდა იყოს "შენობა-ნაგებობის უსაფრთხოების წესები"-ს 721 ან 722 ქვეთავის მიხედვით კონსტრუქციული პროექტის დამუშავებისას.

. სახანძრო სისტემები პროექტში ასახულია პირობითად. მათი ადგილმდებარეობა და რაოდენობა დაზუსტდება შესაბამის სტანდარტს მორგებული საინჟინრო დოკუმენტაციით და უსაფრთხოების დასკვნაში გაწერილი მითითებების შესაბამისად.

. მილდგარებისთვის წყლის ავზი და სახანძრო ტუმბო არ იქნება საჭირო.

ობიექტი

საწყობის პროექტი
(01.17.11.008.053)
ქ. თბილისი, გამზირი მოსკოვის, №25,
(ნაკვ. 8/53)

დამკვეთი


შპს "ჯლს"
ID: 406115350


შემსრულებელი


შპს "პროჯექტ გრუპი" (ს/კ 404573083) არქიტექტორი
რევაზ სულავა (პ/ნ 01024080499)
ქ.თბილისი დიდუბის პარკის
ტერიტორია ნაკვ 03/003
ტელ: 555 999 540


დირექტორი		
არქიტექტორი		
დამკვეთი		
მასშტაბი	1:200	გეგმა +0.00 ნიშნულზე
თარიღი	2023 წ.	

სტადია	ფურცლები	ფურცელი
არქიტექტურული პროექტი	26	A.08.2

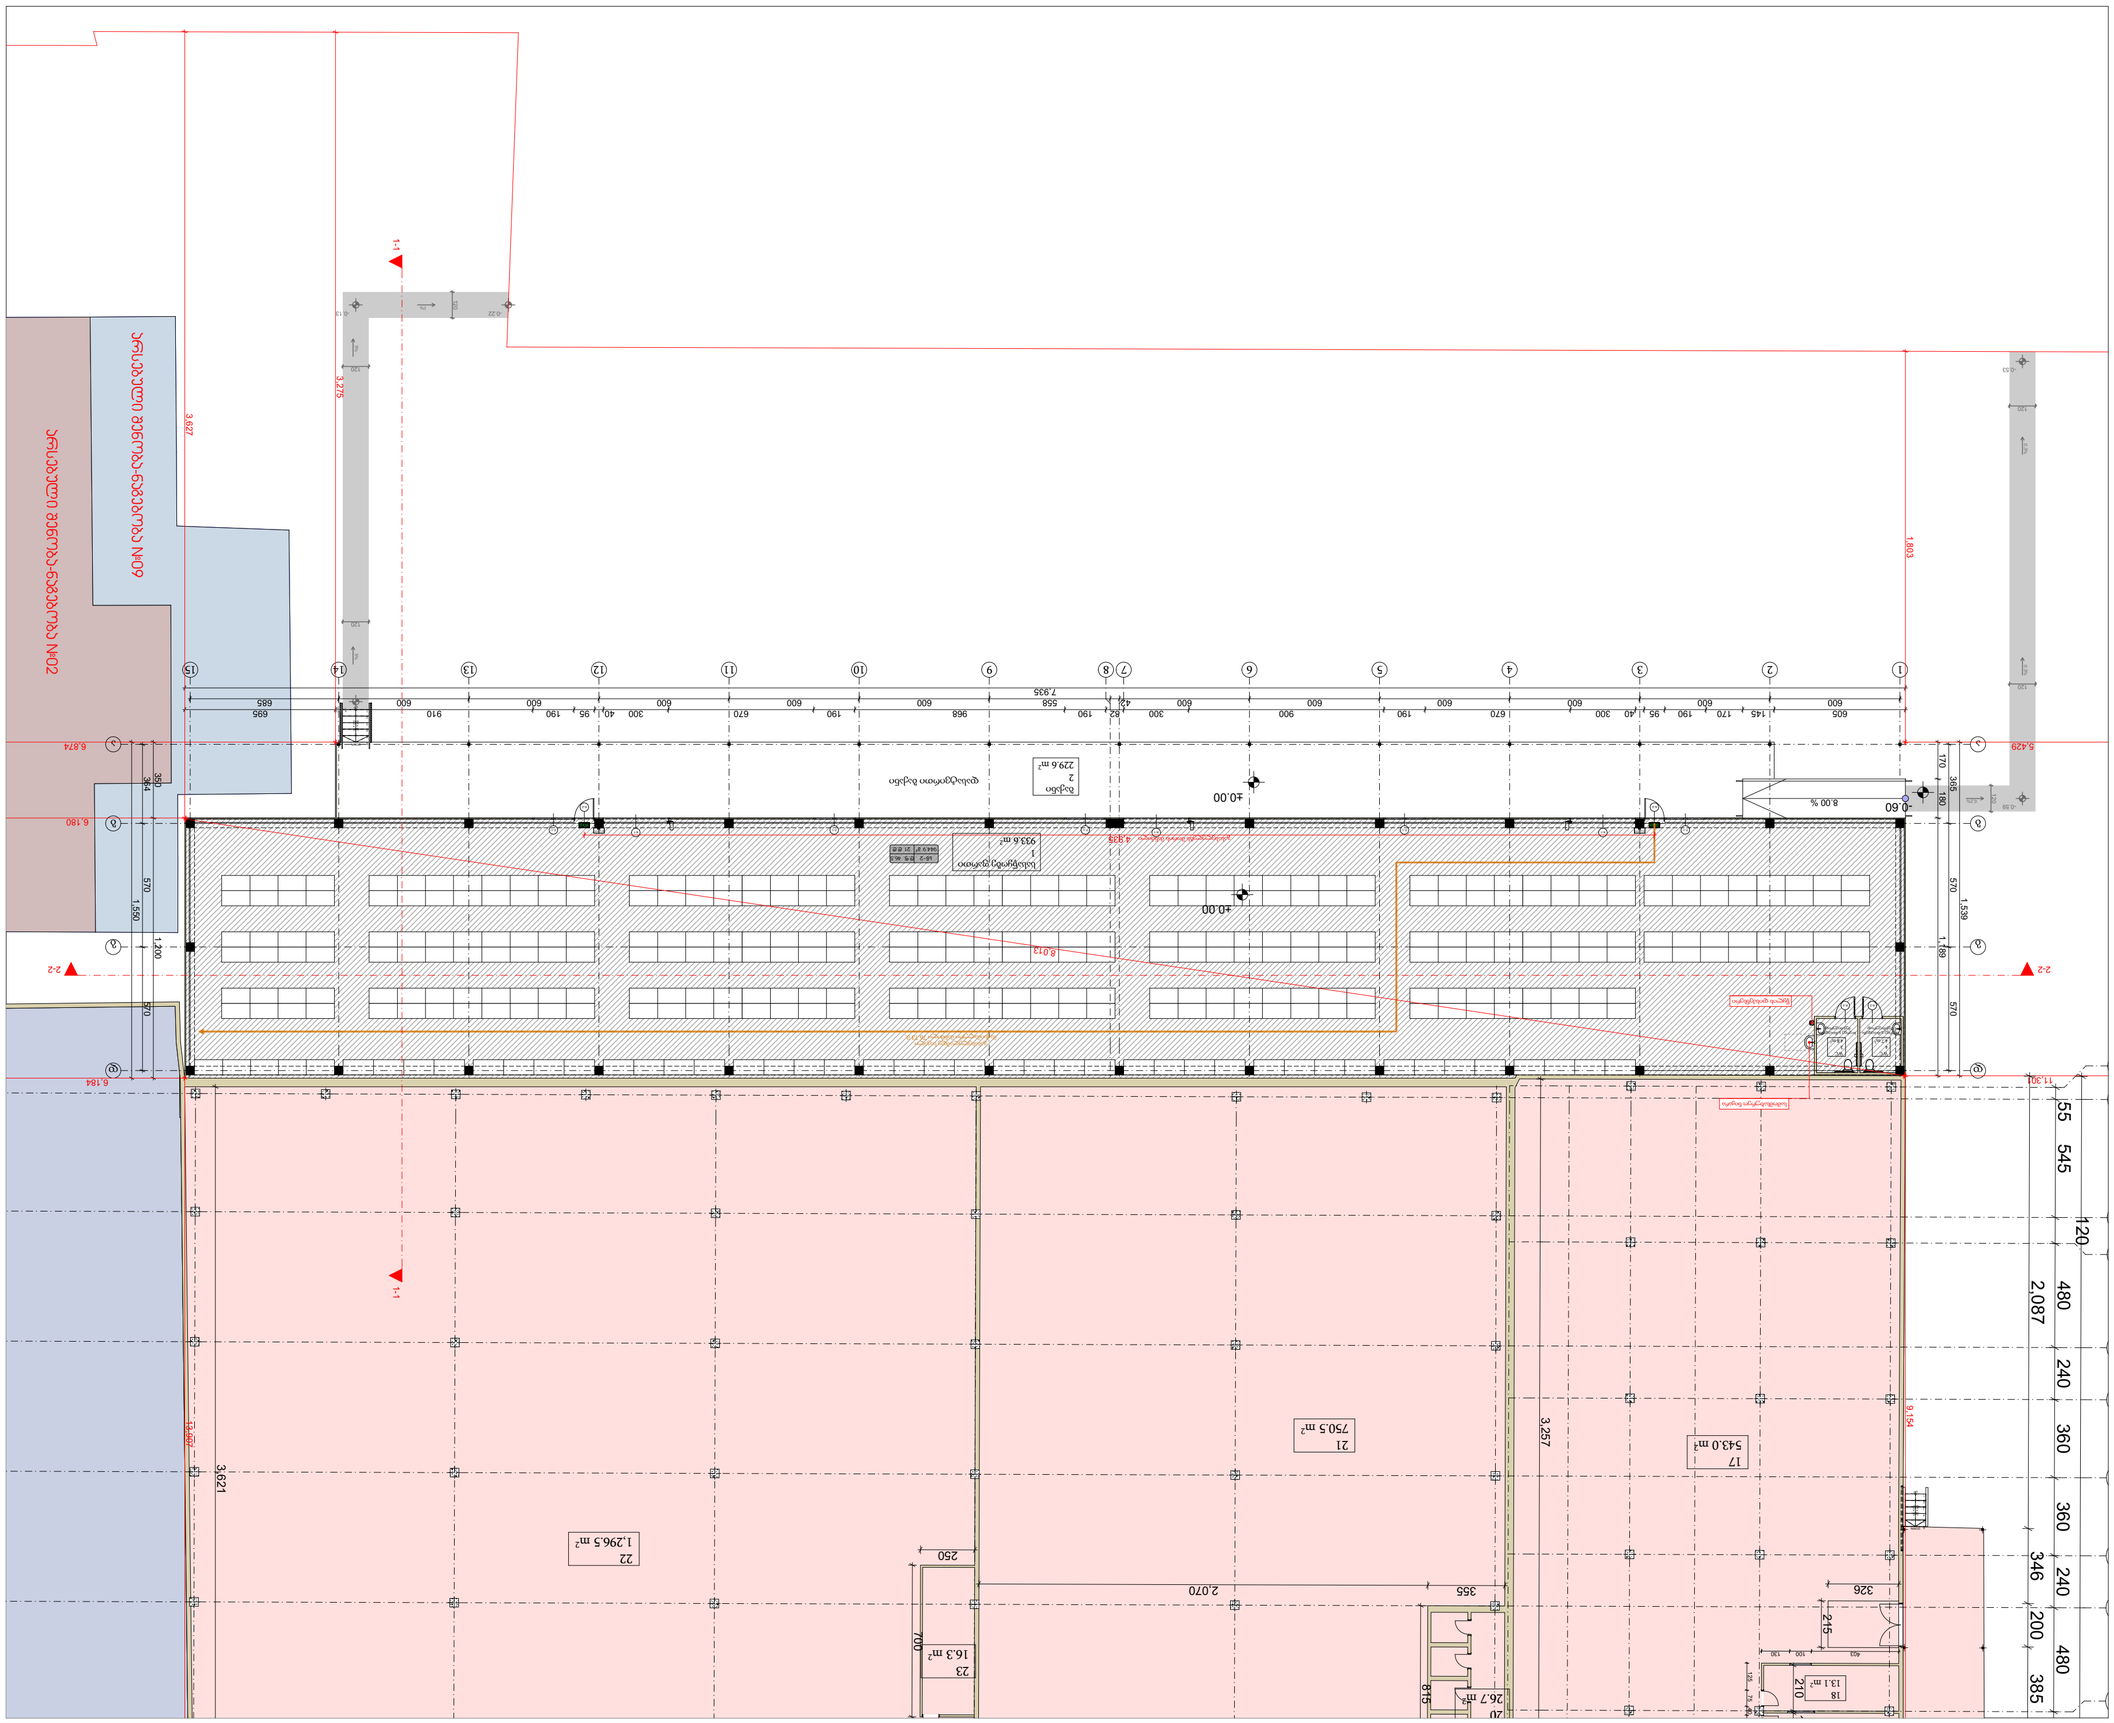
1-1
2-2
3,627
3,475
1,803
5,429
6,874
6,180
6,184
4,329
40.00
-0.60
8.00 %
8.013
933.6 m²
2
229.6 m²

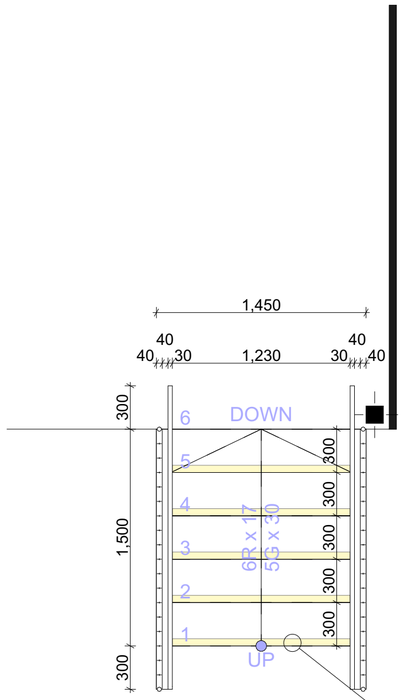

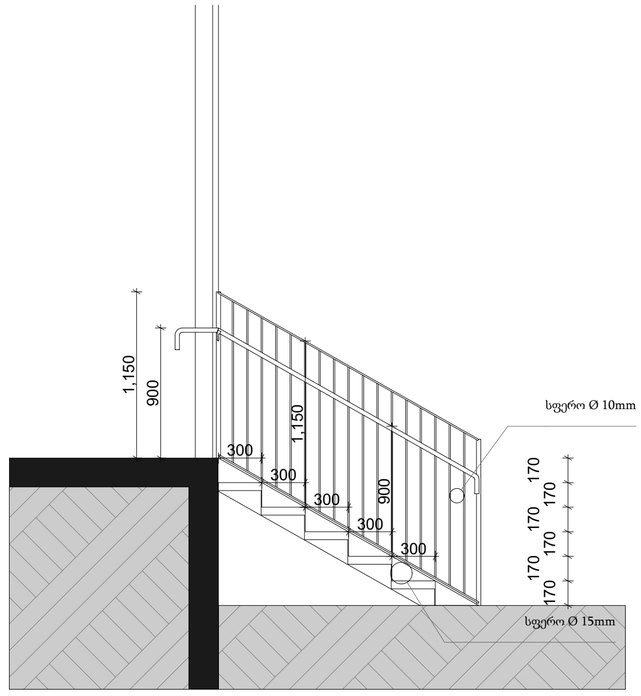

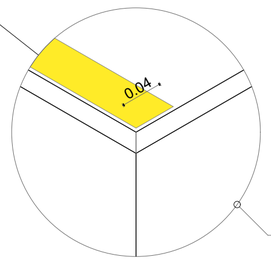

ხილვადი კონტრასტი კიბის საფეხურზე

ფორმატი: A2

თბილისი 2023 წ.

PROJECT GROUP

შენიშვნები

ზომები მოცემულია სანტიმეტრებში

სიმაღლეები მოცემულია მეტრებში

ობიექტი

საწყობის პროექტი
(01.17.11.008.053)
ქ. თბილისი, გამზირი მოსპოვის, №25,
(ნაკვ. 8/53)

დამკვეთი


შპს "ჯლს"
ID: 406115350


შემსრულებელი


შპს "პროექტ გრუპი" (ს/კ 404573083) არქიტექტორი რევაზ სულავა (პ/ნ 01024080499)
ქ.თბილისი დედაენის პარკის ტერიტორია ნაკვ 03/003
ტელ: 555 999 540

დირექტორი		
არქიტექტორი		
დამკვეთი		
მასშტაბი	1:30	კიბის დეტალიზაცია
თარიღი	2023 წ.	

სტადია	ფურცლები	ფურცელი
არქიტექტურული პროექტი	26	A.10.1

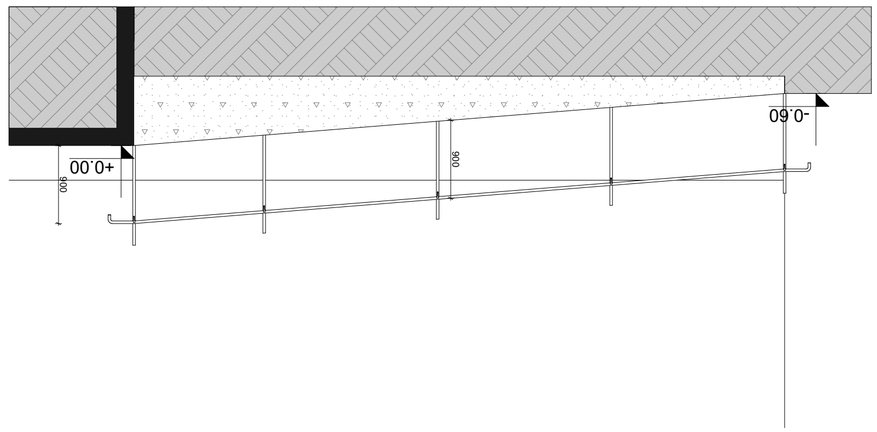

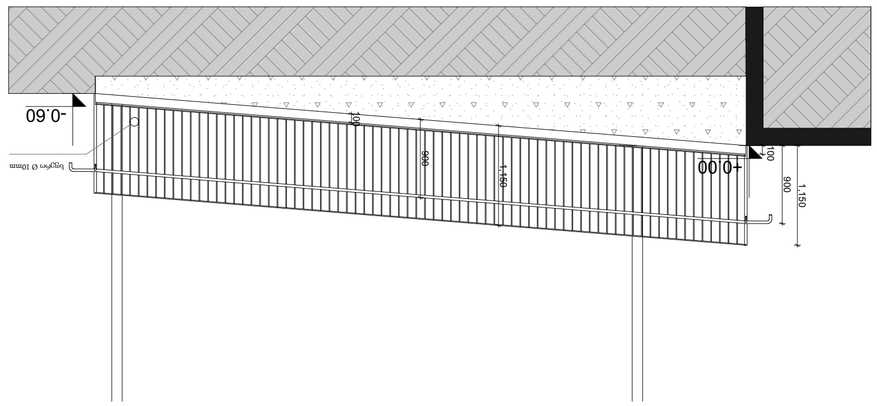

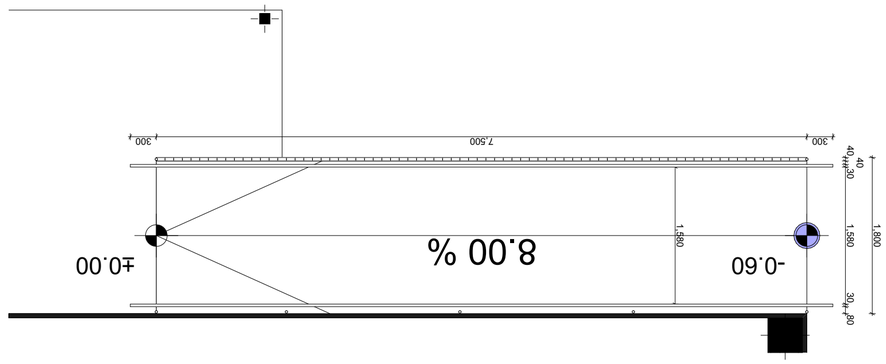




















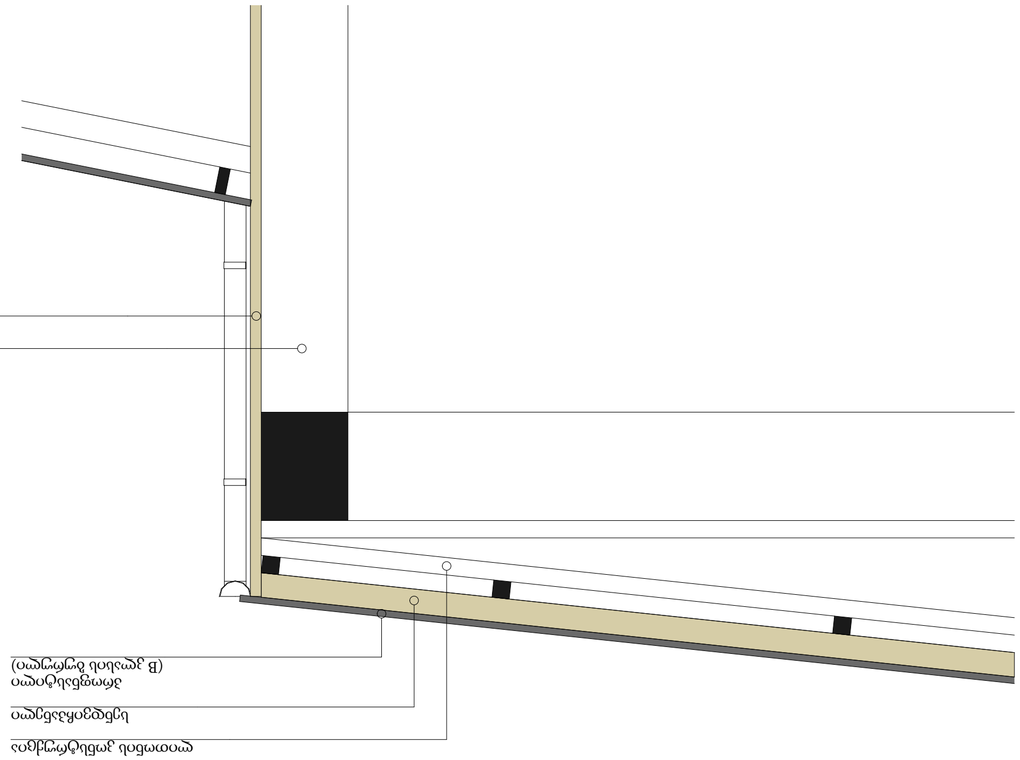
















კარების ექსპლიკაცია

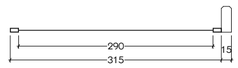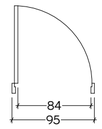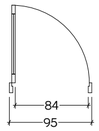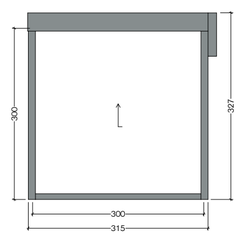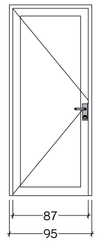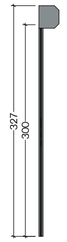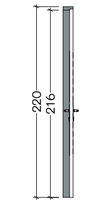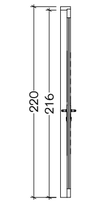ID	K-1	K-2	K-3
კარ-ფანჯრის აღნიშვნა გეგმაზე			
კარ-ფანჯრის აღნიშვნა ფასადზე			
ჭრილი			

ფორმატი: A2

თბილისი 2023 წ.

PROJECT GROUP

შენიშვნები

ზომები მოცემულია სანტიმეტრებში

სიმაღლეები მოცემულია მეტრებში

. კარის ზედაპირი უნდა იყოს გლუვი იატაკიდან მინიმუმ 250 მმ-ის საზღვრებში.
. სახელურები, ჩამოსაწევი სახელურები, საკეტები, რაზები და მისაწვდომი კარის სხვა სამართავები ისეთი ფორმის იქნება, რომ ადვილად მეიძლებოდეს ერთი ხელით მოქიდება და მის ასამუშავებლად საჭირო არ იქნება მაგრად მოქიდება, ჭყალება ან მაჯის ტრიალი.
. დახურული კარის კავების გასაღები ნაწილები და გაღებისათვის განკუთვნილი ძალა შესაბამისობაში იქნება შემდეგთან:
. ნინიდან მისაწვდომობისას, გამოწევით ან მიწოლით გაღებადი, არაუმეტეს 66.7 ნიუტონი;
. ბრუნვითი მოძრაობიტ გასაღები, არაუმეტეს 315 ნიუტონი სმ.
. გასასვლელის კომპონენტებს (გზა-კიბე და ვესტიბიული) ემსახურება მიმხურავით აღჭურვილი კარებები.
. კარის მიმხურავები ისე მოეწყობა, რომ 90 გრადუსით, ღია მდგომარეობიდან 12 გრადუსით გაღებულ მდგომარეობამდე კარის მისახურად საჭირო დრო არაუმცირეს 5 წამი იქნება.
. კარის ზამბარიანი ანჯამები ისე მოეწყობა, რომ 70 გრადუსით ღია მდგომარეობიდან დახურულ მდგომარეობამდე კარი არაუმცირეს 1.5 წამში გადავა.
. კარის მიწოლით ან გამოწევით გაღებისათვის საჭირო ძალა შესაბამისობაში იქნება შემდეგთან:
. შენობაში განთავსებული ანჯიამიანი კარი: არაუმეტეს 22.2 ნიუტონი.
. კარებების ცეცხლმედეგობა მითითებულია ხანძარსაწინააღმდეგო გეგმებზე.
კარებების გაღების მიმართულება მითითებულია გეგმებზე.
. კერის ზღურბლი მითითებულია გეგმებზე.
. არცერთი კარის სუფთა სიმაღლე არ იქნება 2.05 მეტრზე ნაკლები.
. არცერთ კარს არ გააჩნია ზღურბლი.
. არცერთ კარს არ გააჩნია მიმხურავი.

ობიექტი

საწყობის პროექტი
(01.17.11.008.053)
ქ. თბილისი, გამზირი მოსკოვის, №25,
(ნაკვ. 8/53)

დამკვეთი

შპს "ჯლს"
ID: 406115350

შემსრულებელი

შპს "პროჯექტ გრუპი" (ს/კ 404573083) არქიტექტორი რევაზ სულავა (ვ/ნ 01024080499)
ქ.თბილისი დედაენის პარკის ტერიტორია ნაკვ 03/003
ტელ: 555 999 540

დირექტორი		
არქიტექტორი		
დამკვეთი		
მასშტაბი		კარების სპეციფიკაცია
თარიღი	2023 წ.	

სტადია	ფურცლები	ფურცელი
არქიტექტურული პროექტი	26	A.10.4