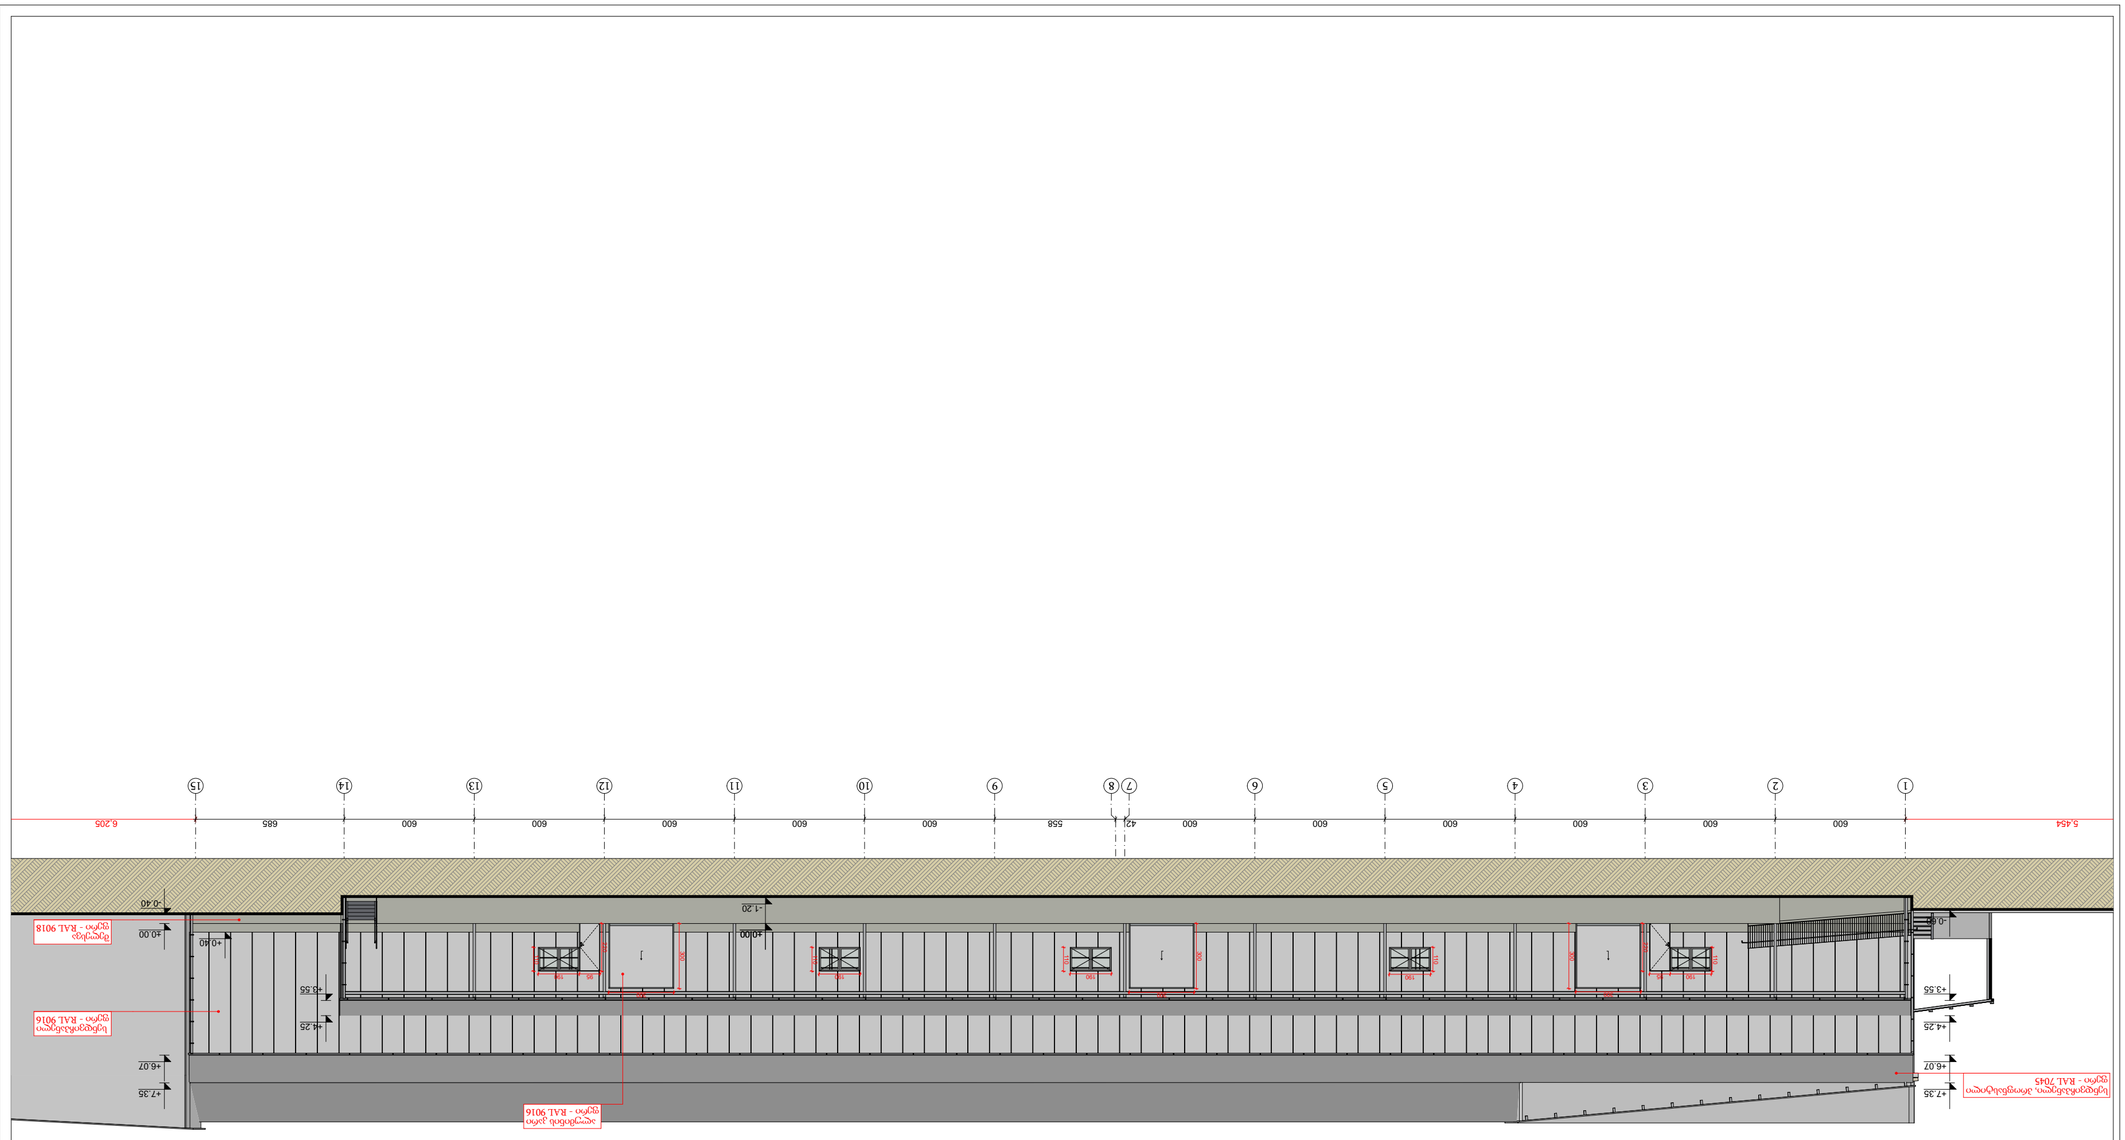
1
2
3
4
5
6
7
8
9
10
11
12
13
14
15
600
600
600
600
600
600
600
421
558
600
600
600
600
600
600
685
5.454
6.205
+7.35
+6.07
+4.25
+3.55
-0.05
+0.00
-0.40
-1.20
+0.40
+4.00
+4.55
+4.25
+6.07
+7.35
1
2
3
4
5
6
7
8
9
10
11
12
13
14
15

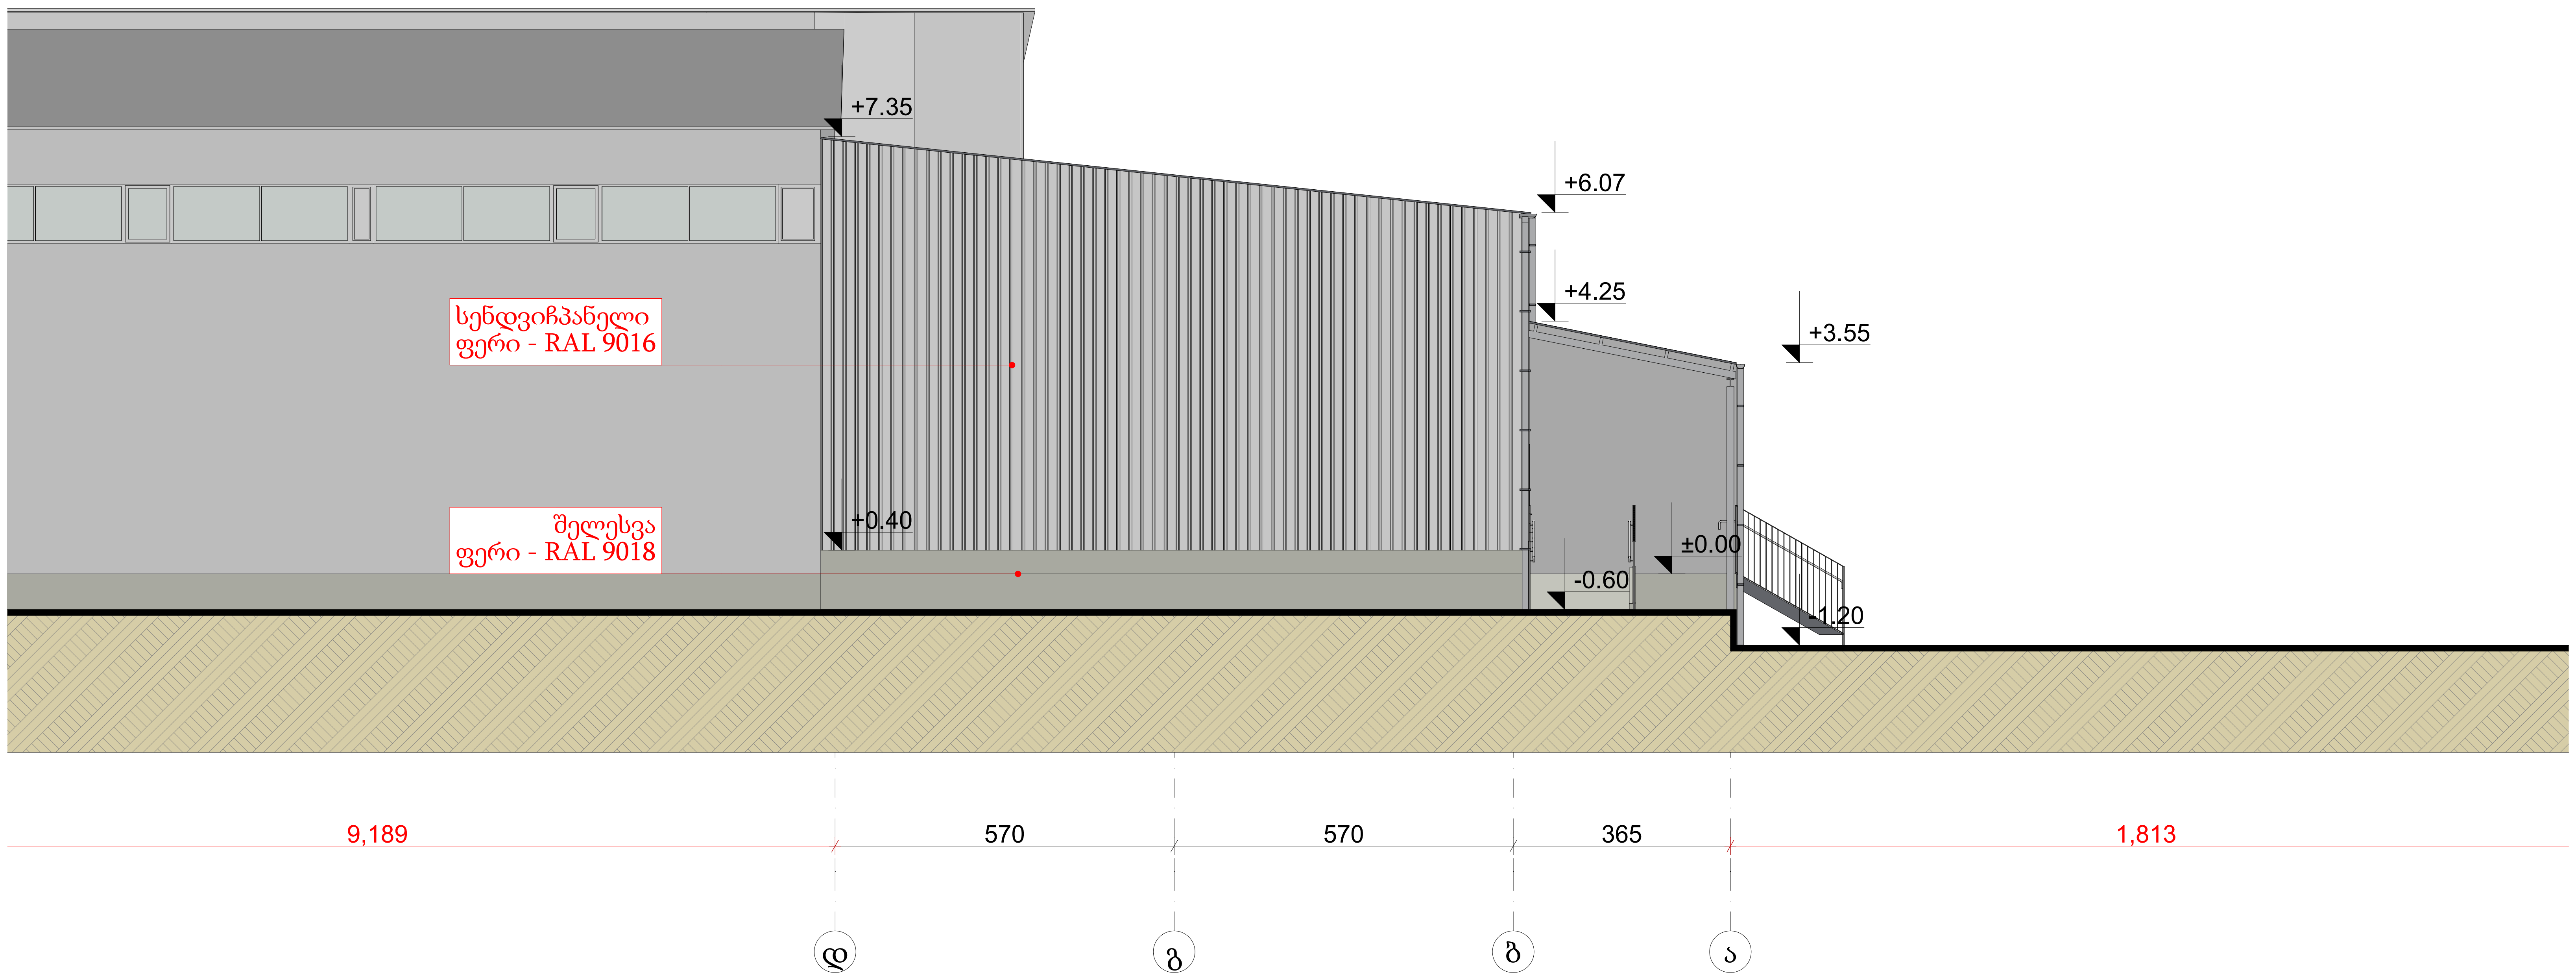

ფორმატი: A2	თბილისი 2023 წ.

ლითონის მასალის სხვადასხვა ნაკეთობების შესანახი საწყობი

PROJECT GROUP

პირობითი ნიშნები

წითელი ხაზი

რეგულირების ხაზი

შენიშვნები

ზომები მოცემულია სანტიმეტრებში

სიმაღლეები მოცემულია მეტრებში

ობიექტი

საწყობის პროექტი
(01.17.11.008.053)
ქ. თბილისი, გამზირი მოსკოვის, №25,
(ნაკვ. 8/53)

დამკვეთი

შპს "ჯლს"
ID: 406115350

შემსრულებელი

შპს "პროჯექტ გრუპი" (ს/კ 404573083) არქიტექტორი
რევაზ სულავა (პ/ნ 01024080499)
ქ.თბილისი დედაენის პარკის ტერიტორია ნაკვ 03/003
ტელ: 555 999 540

დირექტორი		
არქიტექტორი		
დამკვეთი		
მასშტაბი	1:100	ფასადი დ-ა ღერძებში
თარიღი	2023 წ.	

სტადია	ფურცლები	ფურცელი
არქიტექტურული პროექტი	18	A.04.2

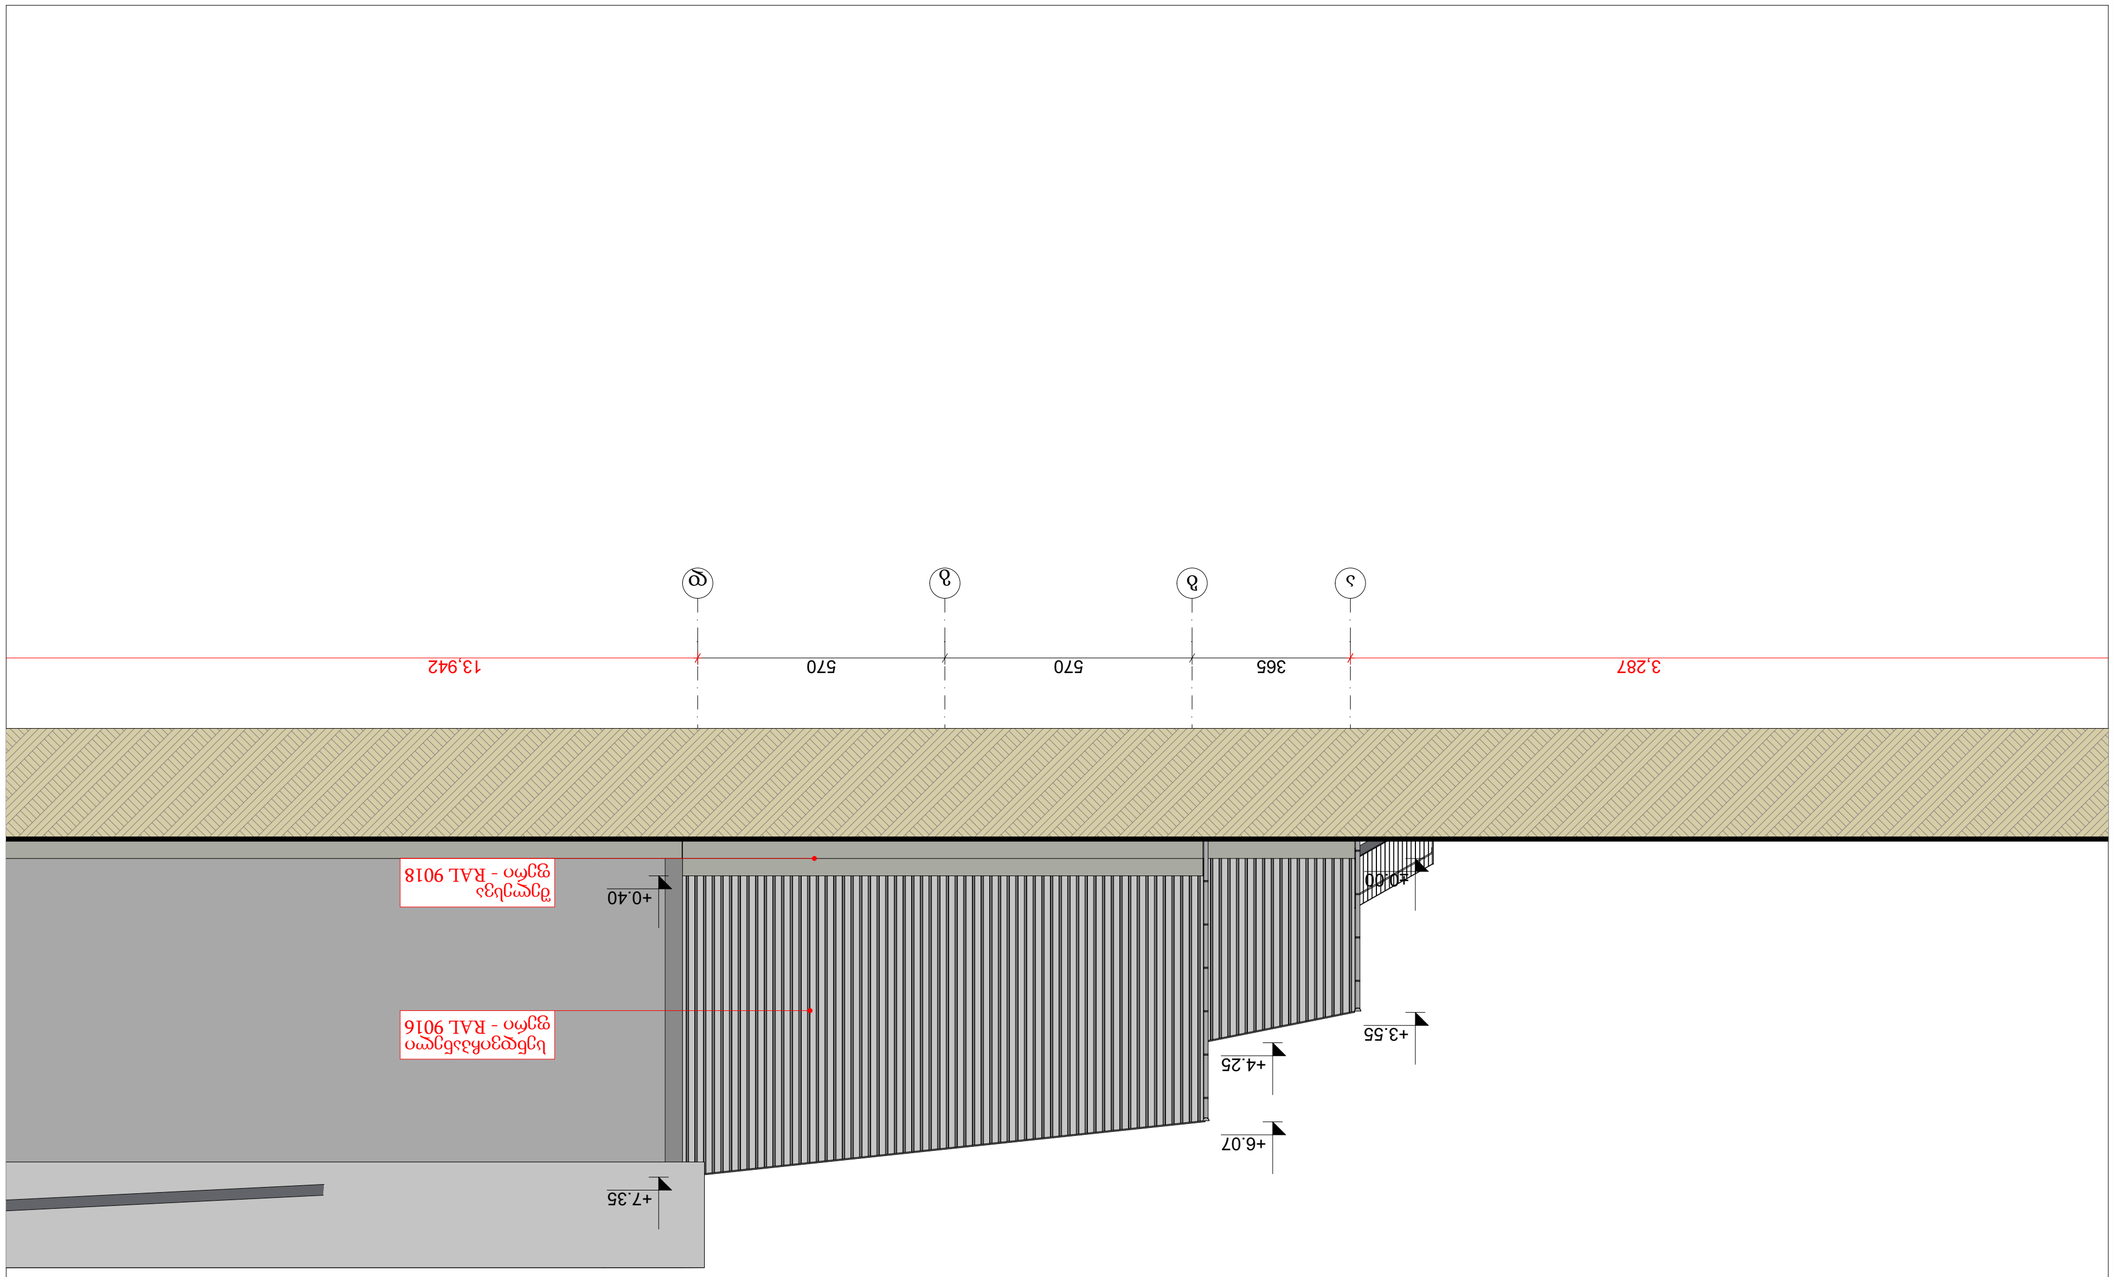

ფაილის დასახელება: A2	ფაილის ვერსია 2023 წ.
ლანდშაფტის ელემენტების ჩამონათვალი და ნიშნების ექსპლიკაცია	
ტერიტორიის კეთილმოწყობის ეტაპი	
ტერიტორიის ზედაპირის ტიპი	
ბეტონის ბორდიური	
ტროტუარის ფილა	
ასფალტის საფარი	
ტროტუარის ფილა	
ბეტონის ბორდიური

კარ-ფანჯრის სპეციფიკაცია

ID	ზომები სმ.	რაოდენობა	მასალა	კარ-ფანჯრის აღნიშვნა გეგმაზე	კარ-ფანჯრის აღნიშვნა ფასადზე	ფართობი
F-1	190×110	5	მეტალოპლასტმასი		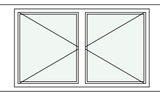	2.09
K-1	300×300	3	ალუმინი		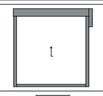	9.00
K-2	95×220	2	ალუმინი			2.09
K-3	95×220	2	მეტალოპლასტმასი			2.09

ფორმატი: A2

თბილისი 2023 წ.

ლითონის მასალის სხვადასხვა ნაკეთობების მშენებარე სახლობა

PROJECT GROUP

პირობითი ნიშნები

წითელი ხაზი

რეგულირების ხაზი

შენიშვნები

ზომები მოცემულია სანტიმეტრებში

სიმაღლეები მოცემულია მეტრებში

ობიექტი

სახლობის პროექტი
(01.17.11.008.053)
ქ. თბილისი, გამზირი მოსკოვის, №25,
(ნაკვ. 8/53)

დამკვეთი

შპს "ჯლს"
ID: 406115350

შემსრულებელი

შპს "პროექტ გრუპი" (ს/კ 404573083) არქიტექტორი რევაზ სულავა (პ/ნ 01024080499)
ქ.თბილისი დედაენის პარკის ტერიტორია ნაკვ 03/003
ტელ: 555 999 540

დირექტორი		
არქიტექტორი		
დამკვეთი		
მასშტაბი		კარ-ფანჯრის სპეციფიკაცია
თარიღი	2023 წ.	

სტადია	ფურცლები	ფურცელი
არქიტექტურული პროექტი	18	A.04.4