ქალაქი თბილისი , გამზირი მოსკოვის , №25, (ნაკვ.8/53) ს/კ (01.17.11.008.053)
საკუთრებაში არსებული 35840 კვ.მ არასასოფლო-სამეურნეო
დანიშნულების მიწის ნაკვეთის და მისი მიმდებარე ტერიტორიის ტოპოგრაფიული

გეგმა

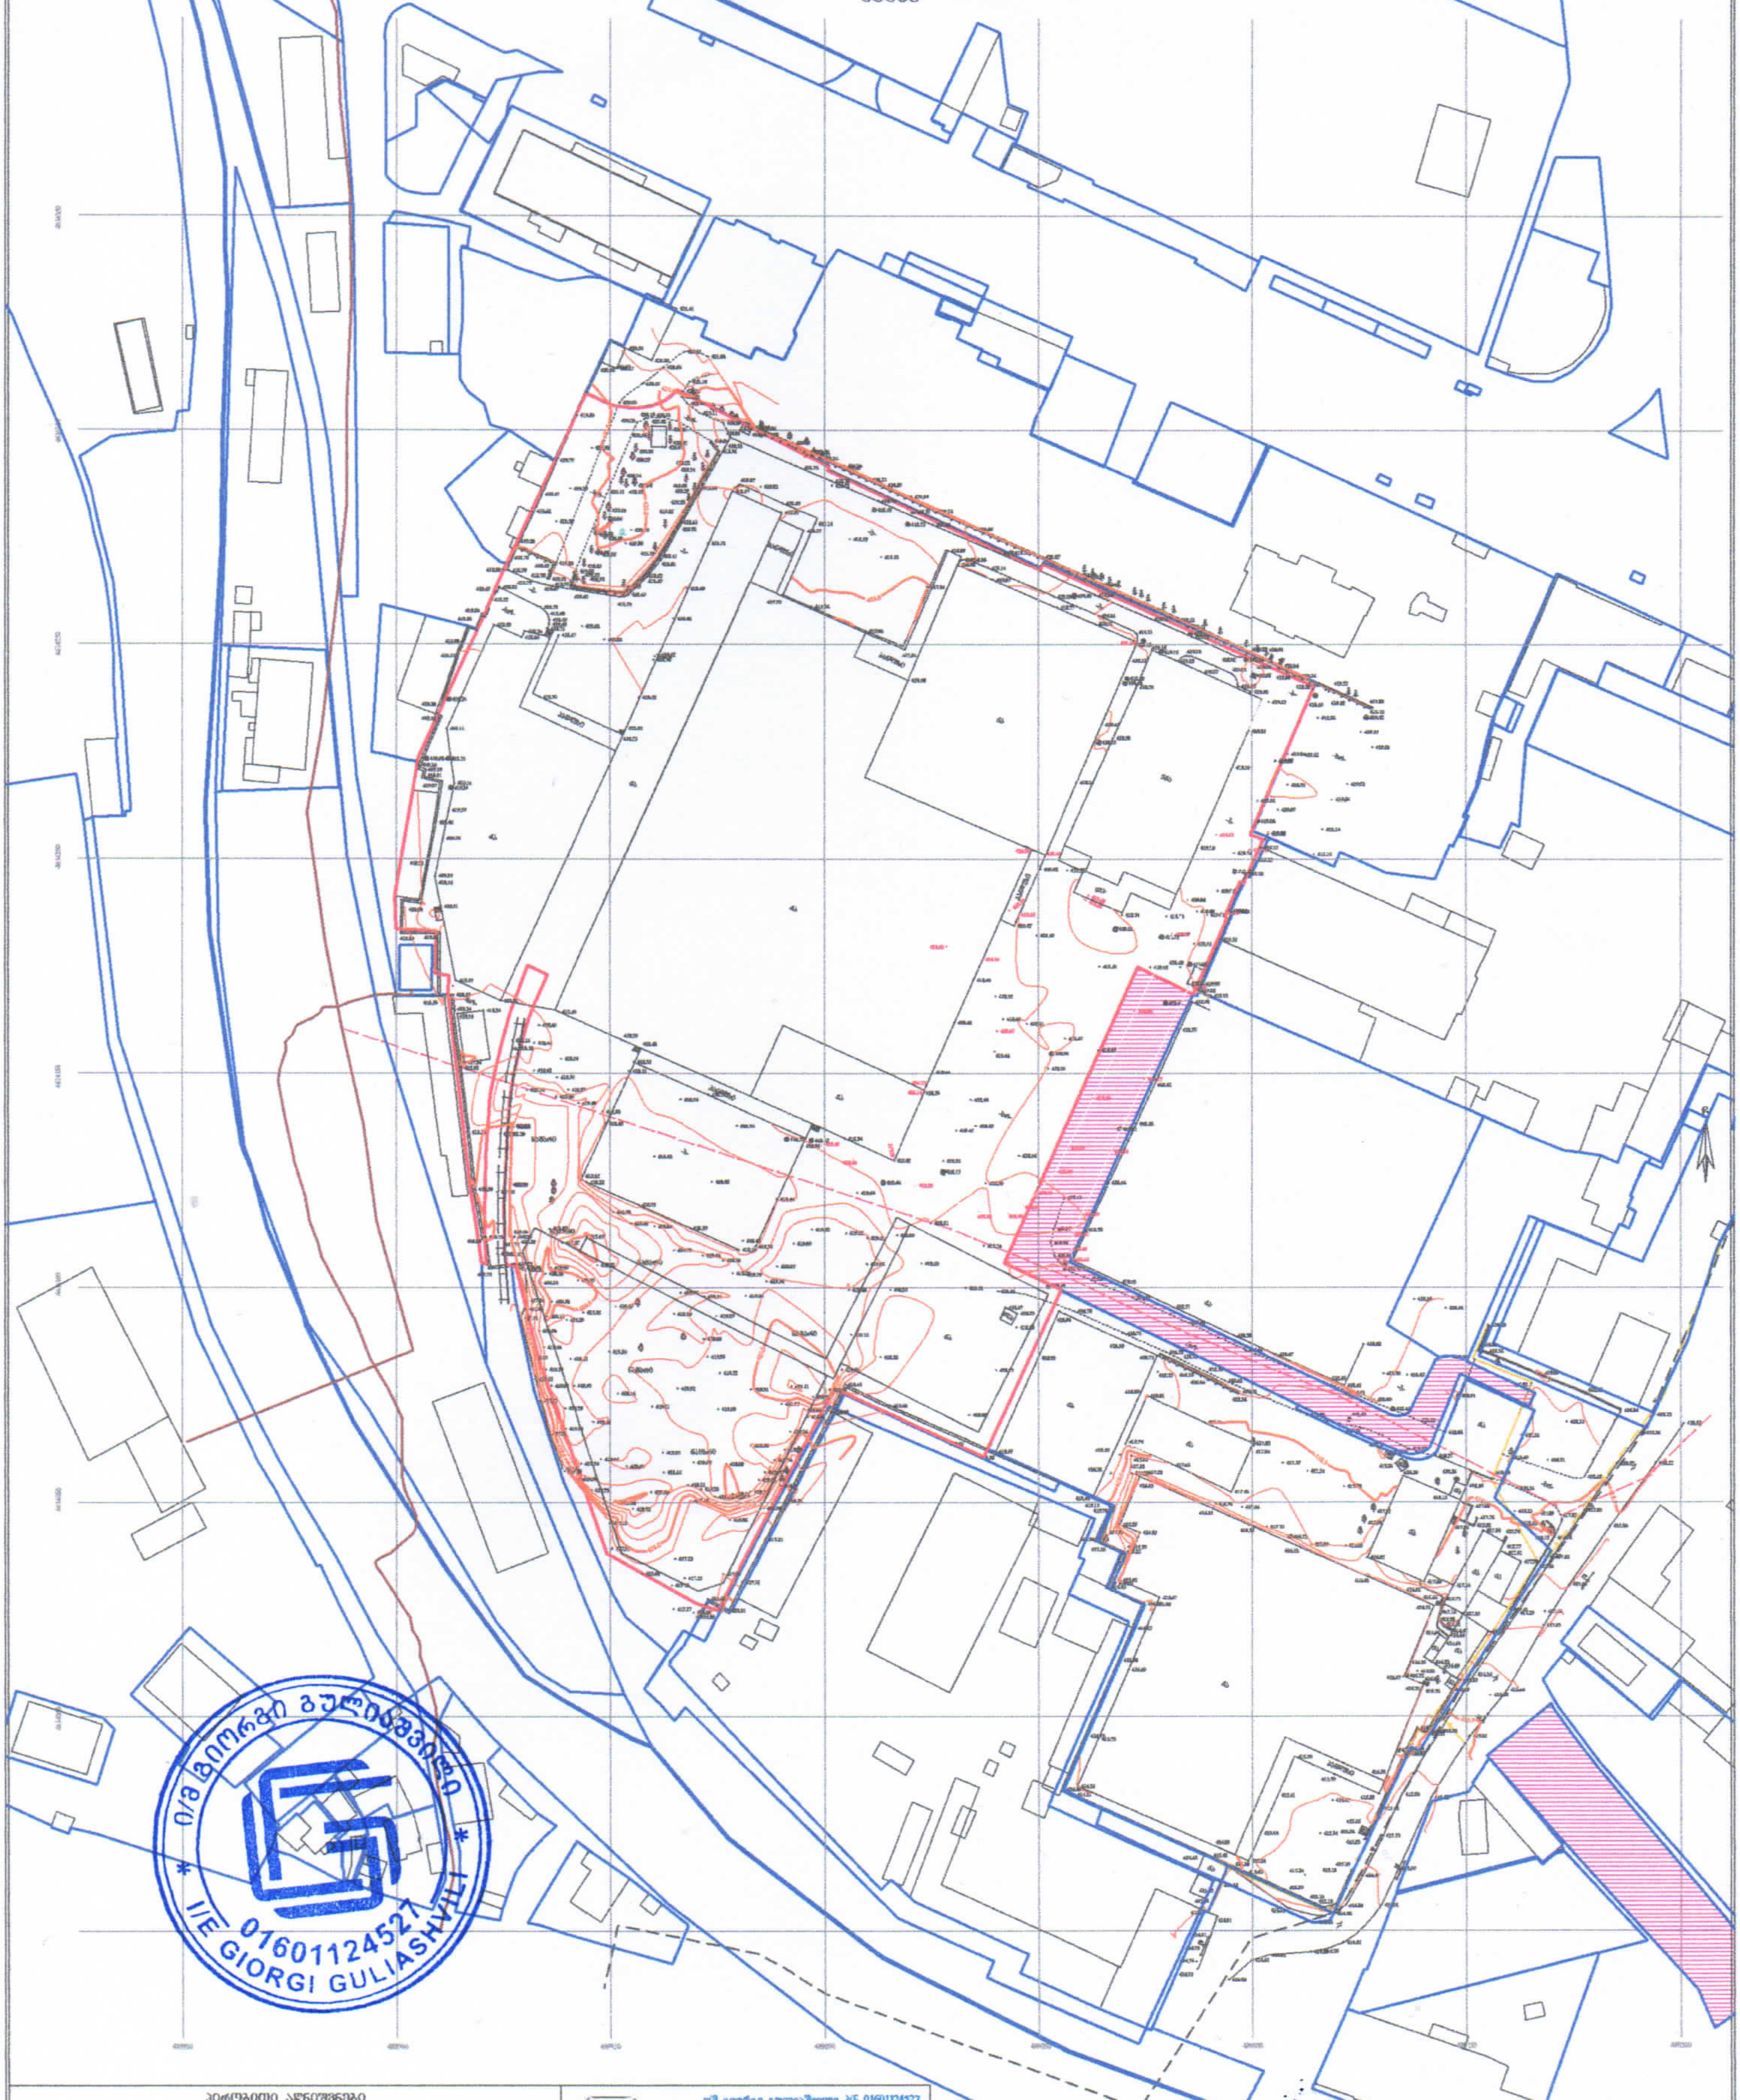

პირობითი აღნიშვნები

WGS 1984-ის კოორდინატთა სისტემის UTM პროექცია

შენიშვნა: 1) ——— გეგმაზე დატანილია საჯარო რეესტრში რეგისტრირებული ნაკვეთის საზღვარი
2) მიწის სამუშაოების შეთანხმება შესაბამის კომუნიკაციის წარმომადგენლებთან

ი/მ გიორგი გულიაშვილი პ/ნ 01601124527

info.ltdonline@gmail.com

დოკუმენტორი:	[signature]	გ. გულიაშვილი
აზომა:	[signature]	გ. გულიაშვილი
დახაზა:	[signature]	გ. გულიაშვილი
მასშტაბი: 1:500	9/02/2023 წ.	













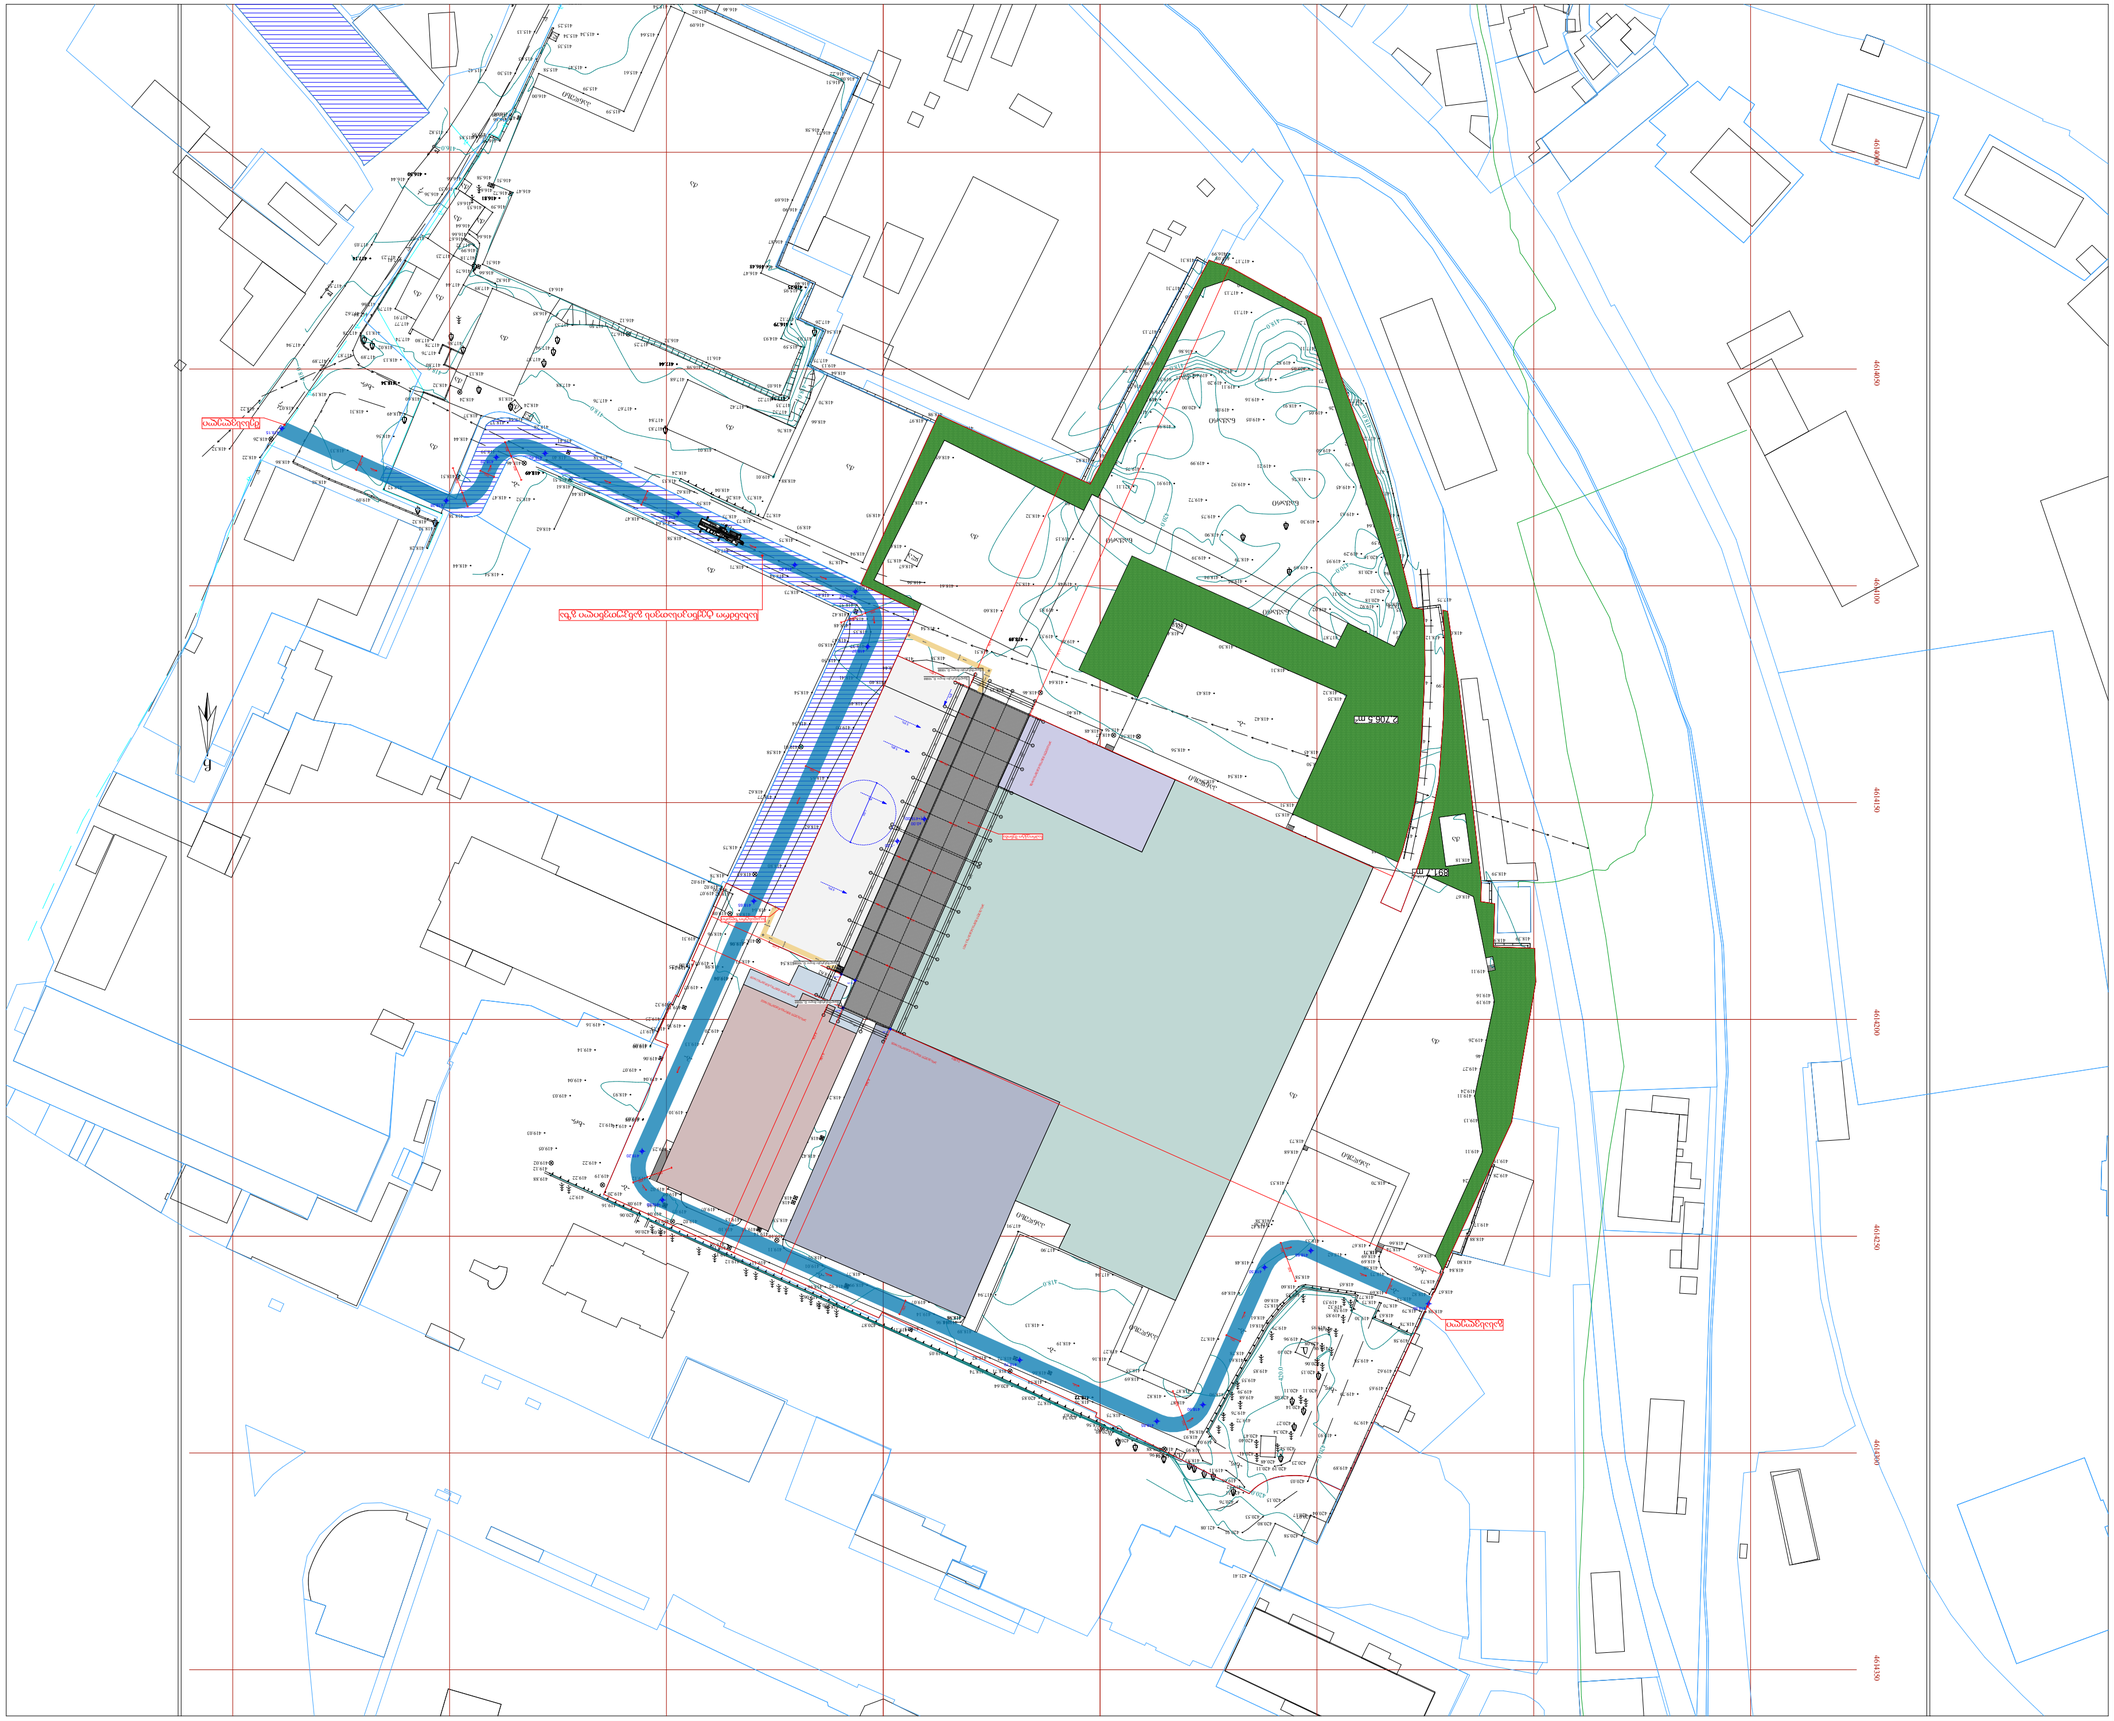
