

+49.40

ცემენტის ხსნარით შელესი ზეადაპირი შეღებილი თეთრი ფერის საღებავით

+46.90

+43.60

მინაბლოკი

მეტალო-პლასტმასის ფანჯარა

+40.30

მეტალო-პლასტმასის კარი

+37.00

+33.70

მეტალო-პლასტმასის ფანჯარა

+30.40

მეტალო-პლასტმასის კარი

+27.10

მინაბლოკი

+23.80

მეტალო-პლასტმასის ფანჯარა

+20.50

მეტალო-პლასტმასის კარი

+17.20

+13.90

მინაბლოკი

მეტალო-პლასტმასის ფანჯარა

+10.60

მეტალო-პლასტმასის კარი

+7.30

+4.00

+2.90

მეტალო-პლასტმასის ფანჯარა

±0.00 (459.40)

-3.15

3.32 | 5.70 | 5.50 | 5.00 | 5.85 | 2.74

1 2 3 4 5

ცემენტის ხსნარით შელესი ზეადაპირი შეღებილი ნაცრისფერი საღებავით

თბილისი, მარჯანიშვილის ქ. № 4
II სართული
ტელ: 2 96 34 43
2 45 19 00

პროფესიონალ კონსულტანტთა ჯგუფი

ობიექტის მისამართი	შემსრულებელი		მასშტაბი	ფორმატი
ქ. თბილისი, ქუჩა გობრონიძე. №9-ს მიმდებარედ (ს.კ. 01.11.13.002.210)	დირექტორი		1:100	A2P
	ბ. ჩანტლაძე			
დამკვეთი	არქიტექტორი		ფურცლები	ფურცელი
ზვიადი ჩანქსელიანი	ზ. ქილოლავველი			
	ნახაზის დასახელება			
პროექტის დასახელება	ფასადი 5-1 ღერძებს შორის		თარიღი	
მრავალფუნქციური შენობის პროექტი			18.10.2017	


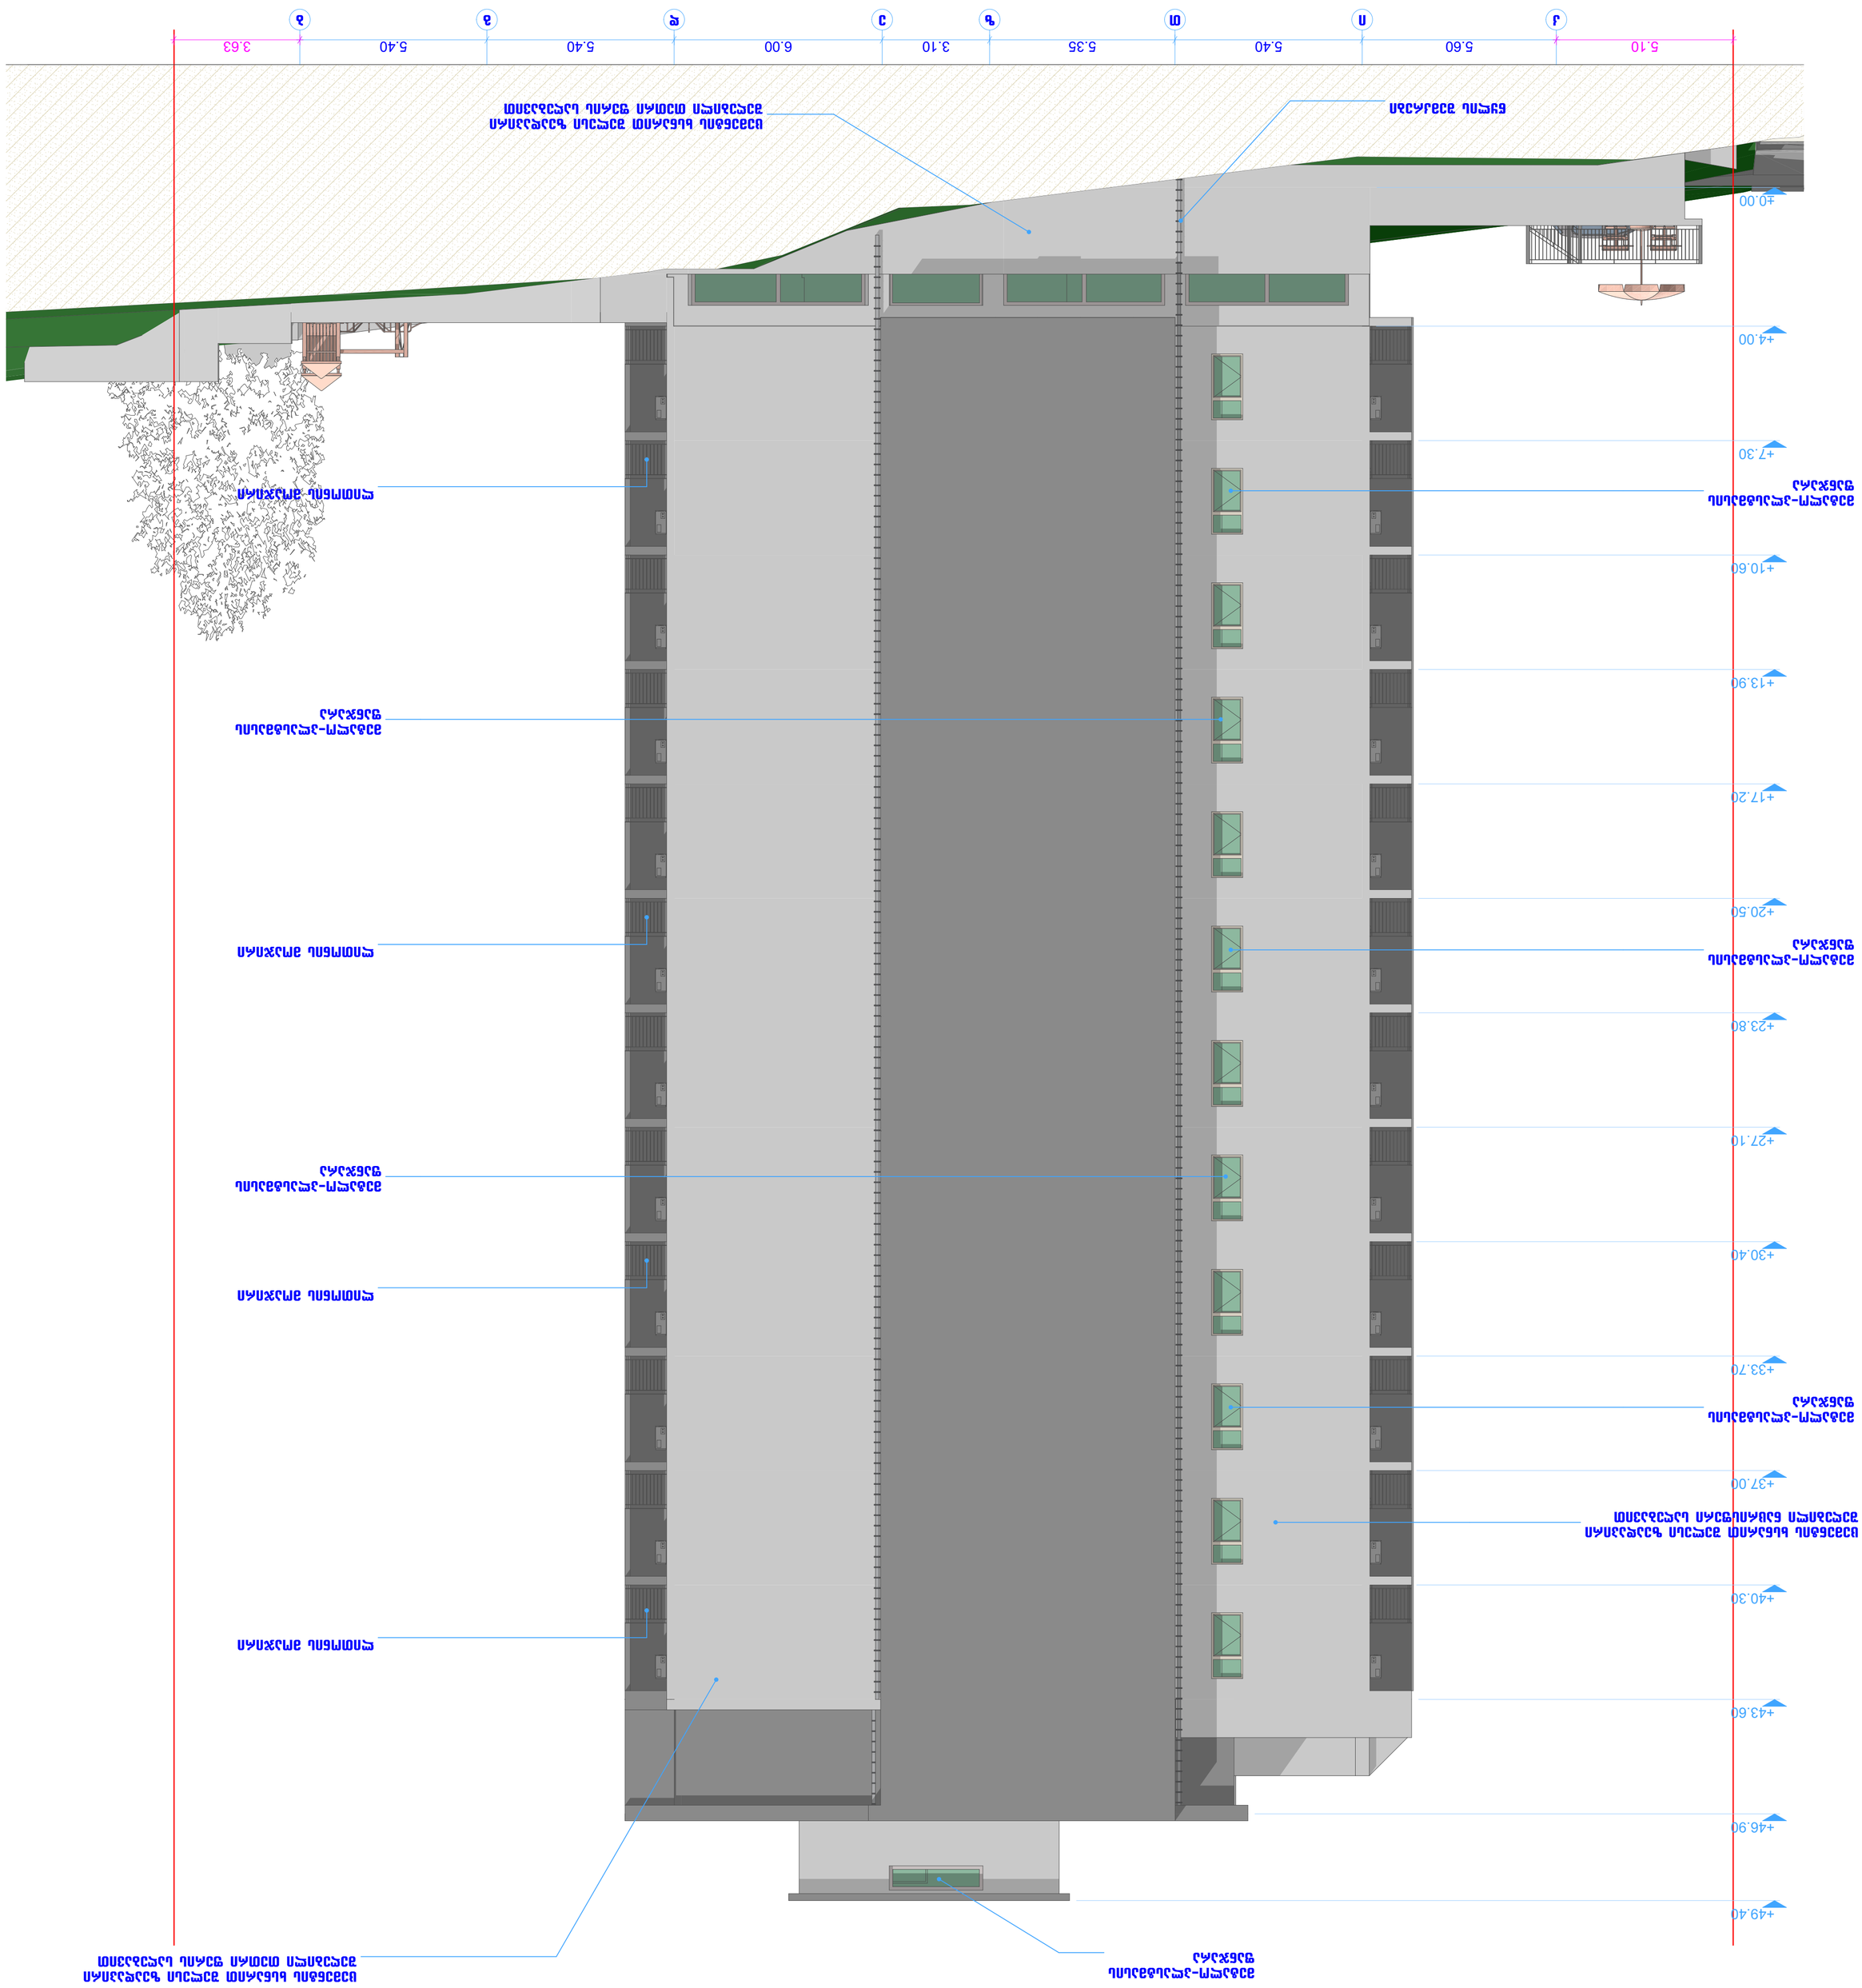
5.10
5.60
5.40
5.35
3.10
6.00
5.40
5.40
3.63
±0.00
+4.00
+7.30
+10.60
+13.90
+17.20
+20.50
+23.80
+27.10
+30.40
+33.70
+37.00
+40.30
+43.60
+46.90
+49.40
