A200 | ჭრილი 1-1

1:100 | ჭრილები

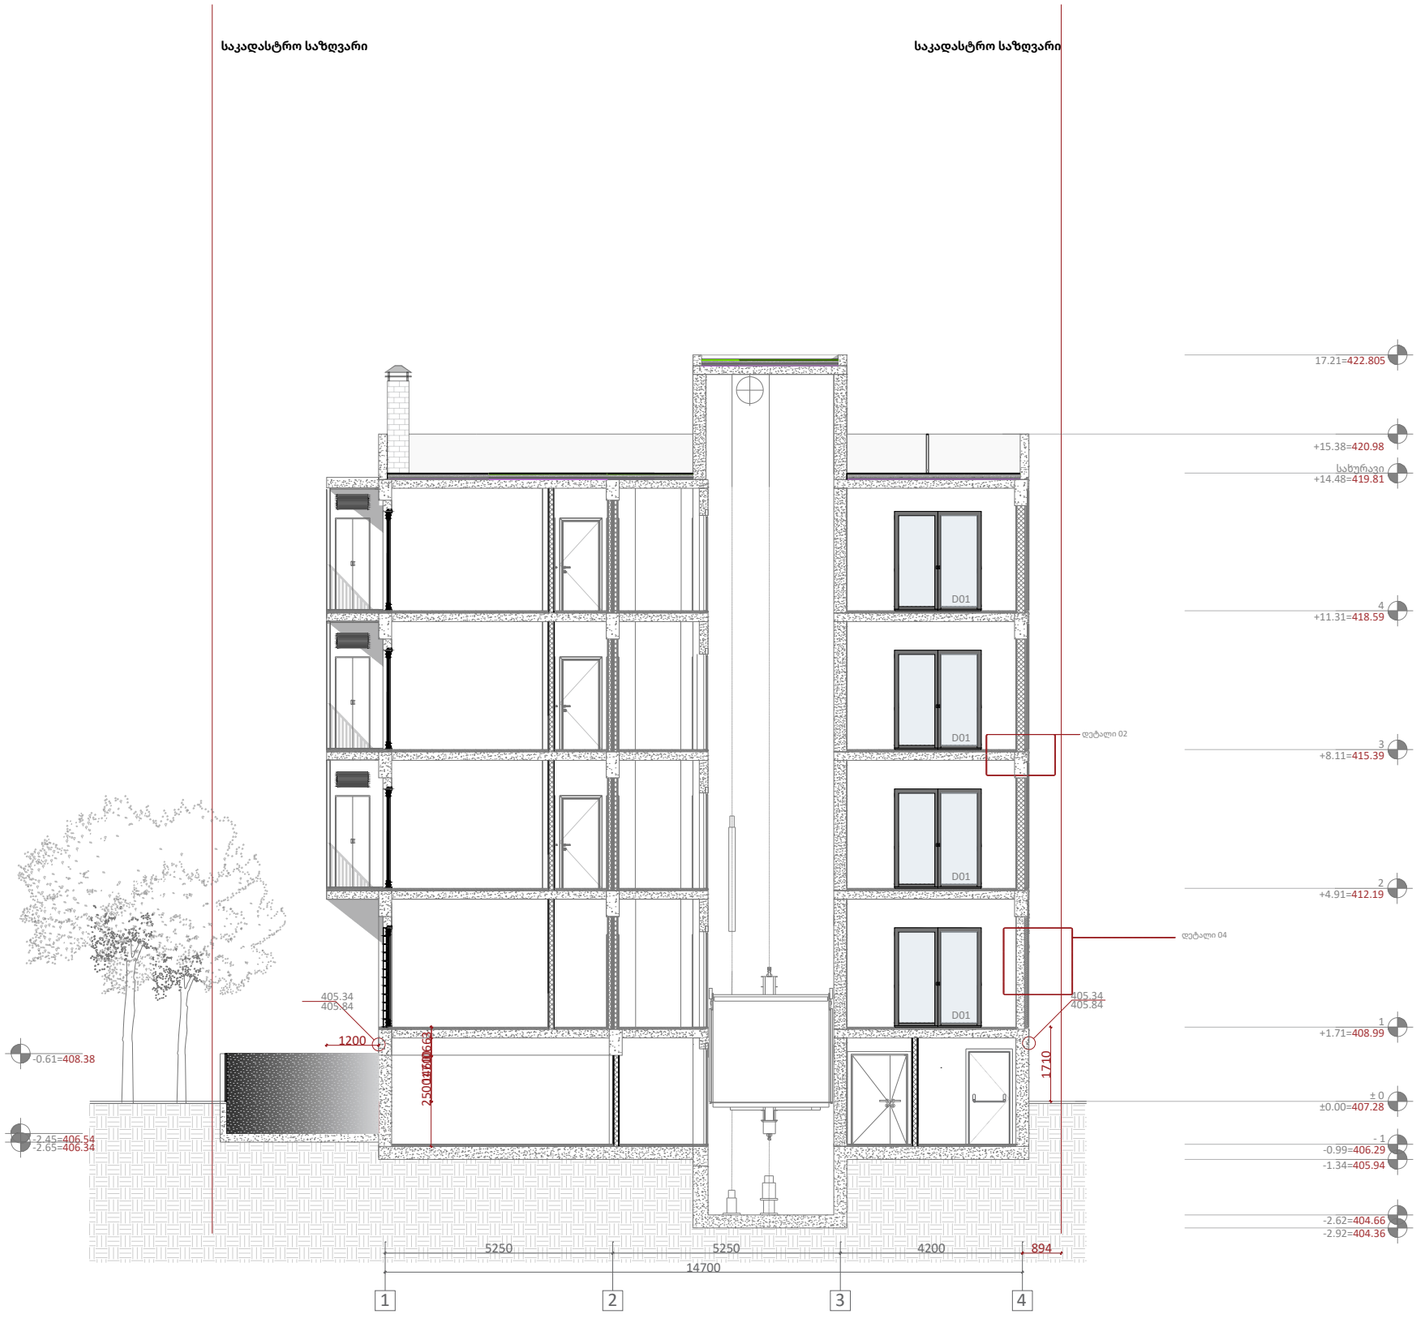

A2

A200

სათაური

ჭრილი 1-1

Ns studio
0179 ბაზალეთის ქუჩა 3
ქ. თბილისი, საქართველო.
Tel: 593 27 88 58
info@nsstudio.ge

პროექტი
ქალაქ თბილისში, კოტე მარჯანიშვილის 31ა ქუჩაზე მდებარე ტერიტორიაზე მშენებლობის პროექტი

სტრუქტურა

Progresi LTD
ვაჟა-ფშაველას გამზირი 16
ქ. თბილისი, საქართველო.
Tel: (995 32) 237 10 09
progresi.ltd@gmail.com

სქემატური ჭრილი

#09.06.2022

Cad Dwg File: **Majranishvili Housing**

ლუკა ჩაგანავა
ნინო ჭანტურია
ივანე ბალიაშვილი
თამთა გოცაძე
ანკა მორგოშია
Ns studio

A200 | ჭრილი 1-1

1:100 | ჭრილები

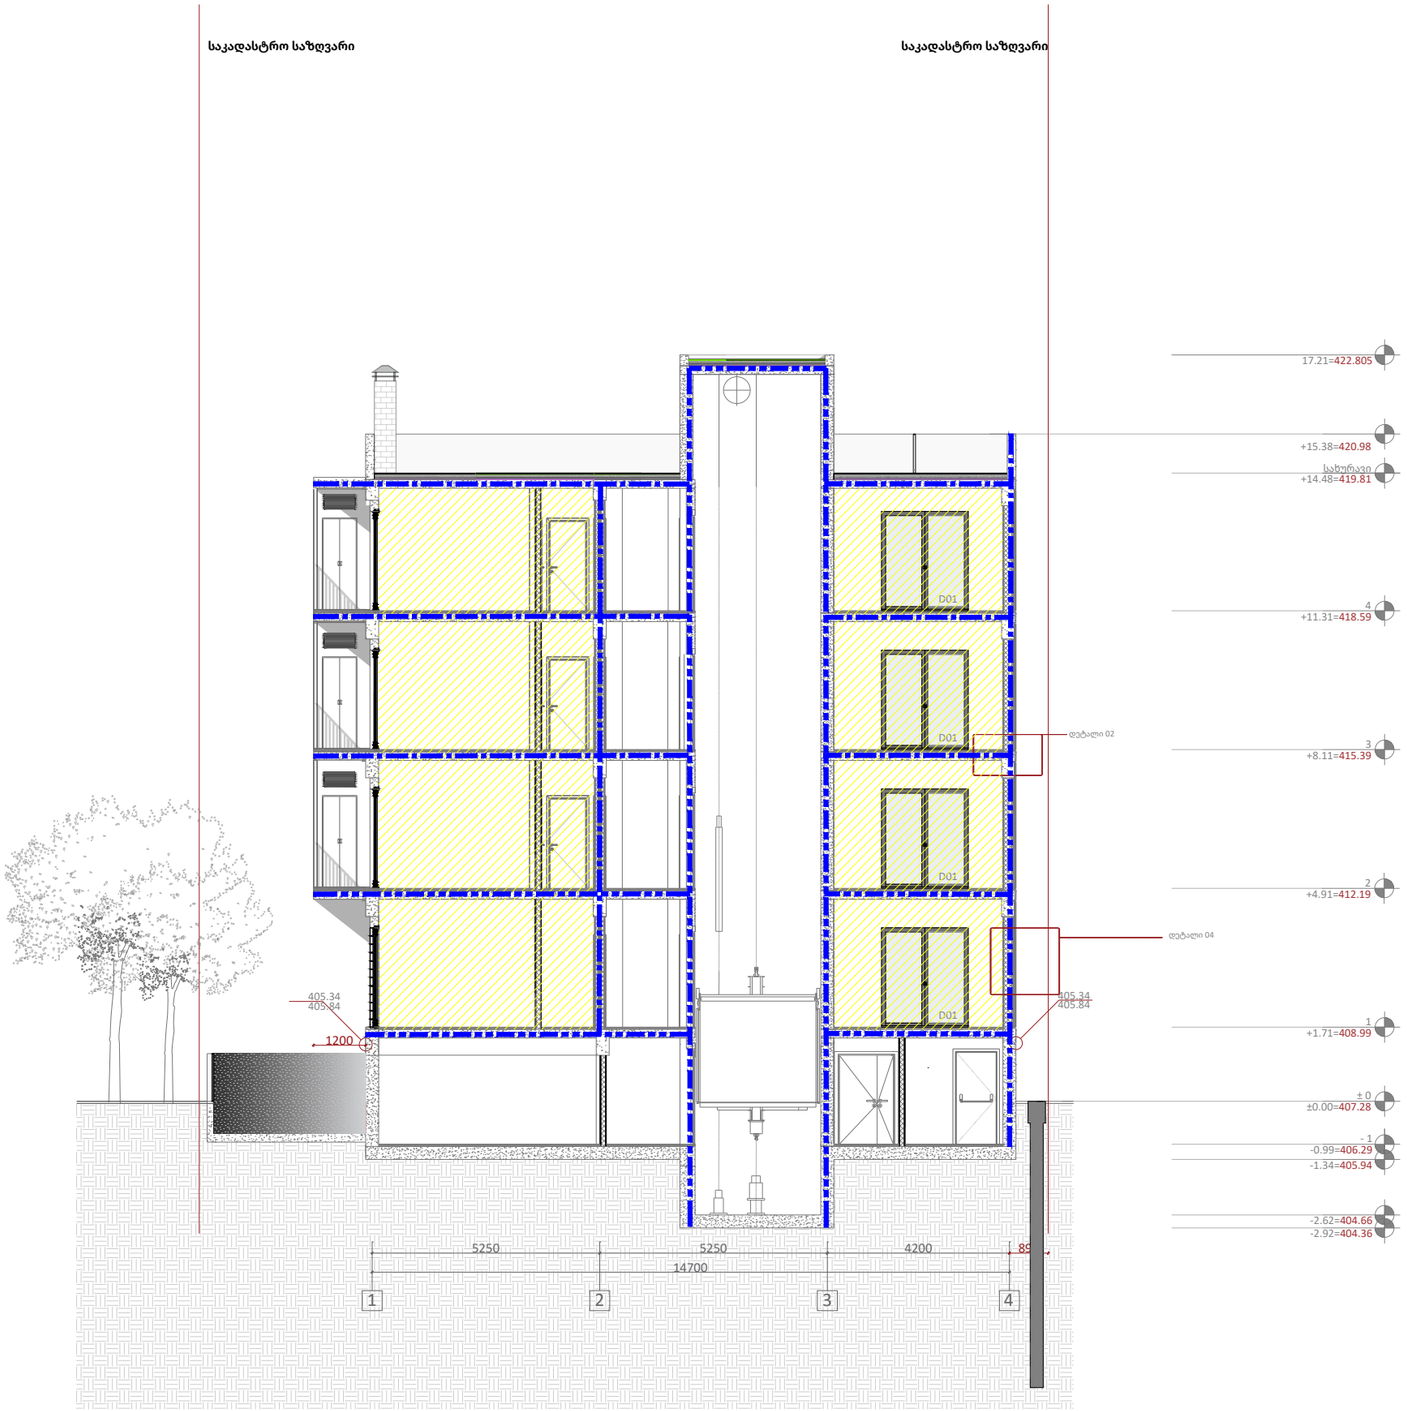

A2

A200

სათაური

ჭრილი 1-1

Ns studio
0179 ბაზალეთის ქუჩა 3
ქ. თბილისი, საქართველო.
Tel: 593 27 88 58
info@nsstudio.ge

პროექტი
ქალაქ თბილისში, კოტე მარჯანიშვილის 31ა ქუჩაზე მდებარე ტერიტორიაზე მშენებლობის პროექტი

სტრუქტურა

Progresi LTD
ვაჟა-ფშაველას გამზირი 16
ქ. თბილისი, საქართველო.
Tel: (995 32) 237 10 09
progresi.ltd@gmail.com

სქემატური ჭრილი

#09.06.2022

Cad Dwg File: **Majranishvili Housing**

ლუკა ჩაგანავა

ნინო ჭანტურია

ივანე ბალიაშვილი

თამთა გოცაძე

ანკა მორგოშია

Ns studio

A201 | ჭრილი 2-2
1:100 | ჭრილები

საკადასტრო საზღვარი

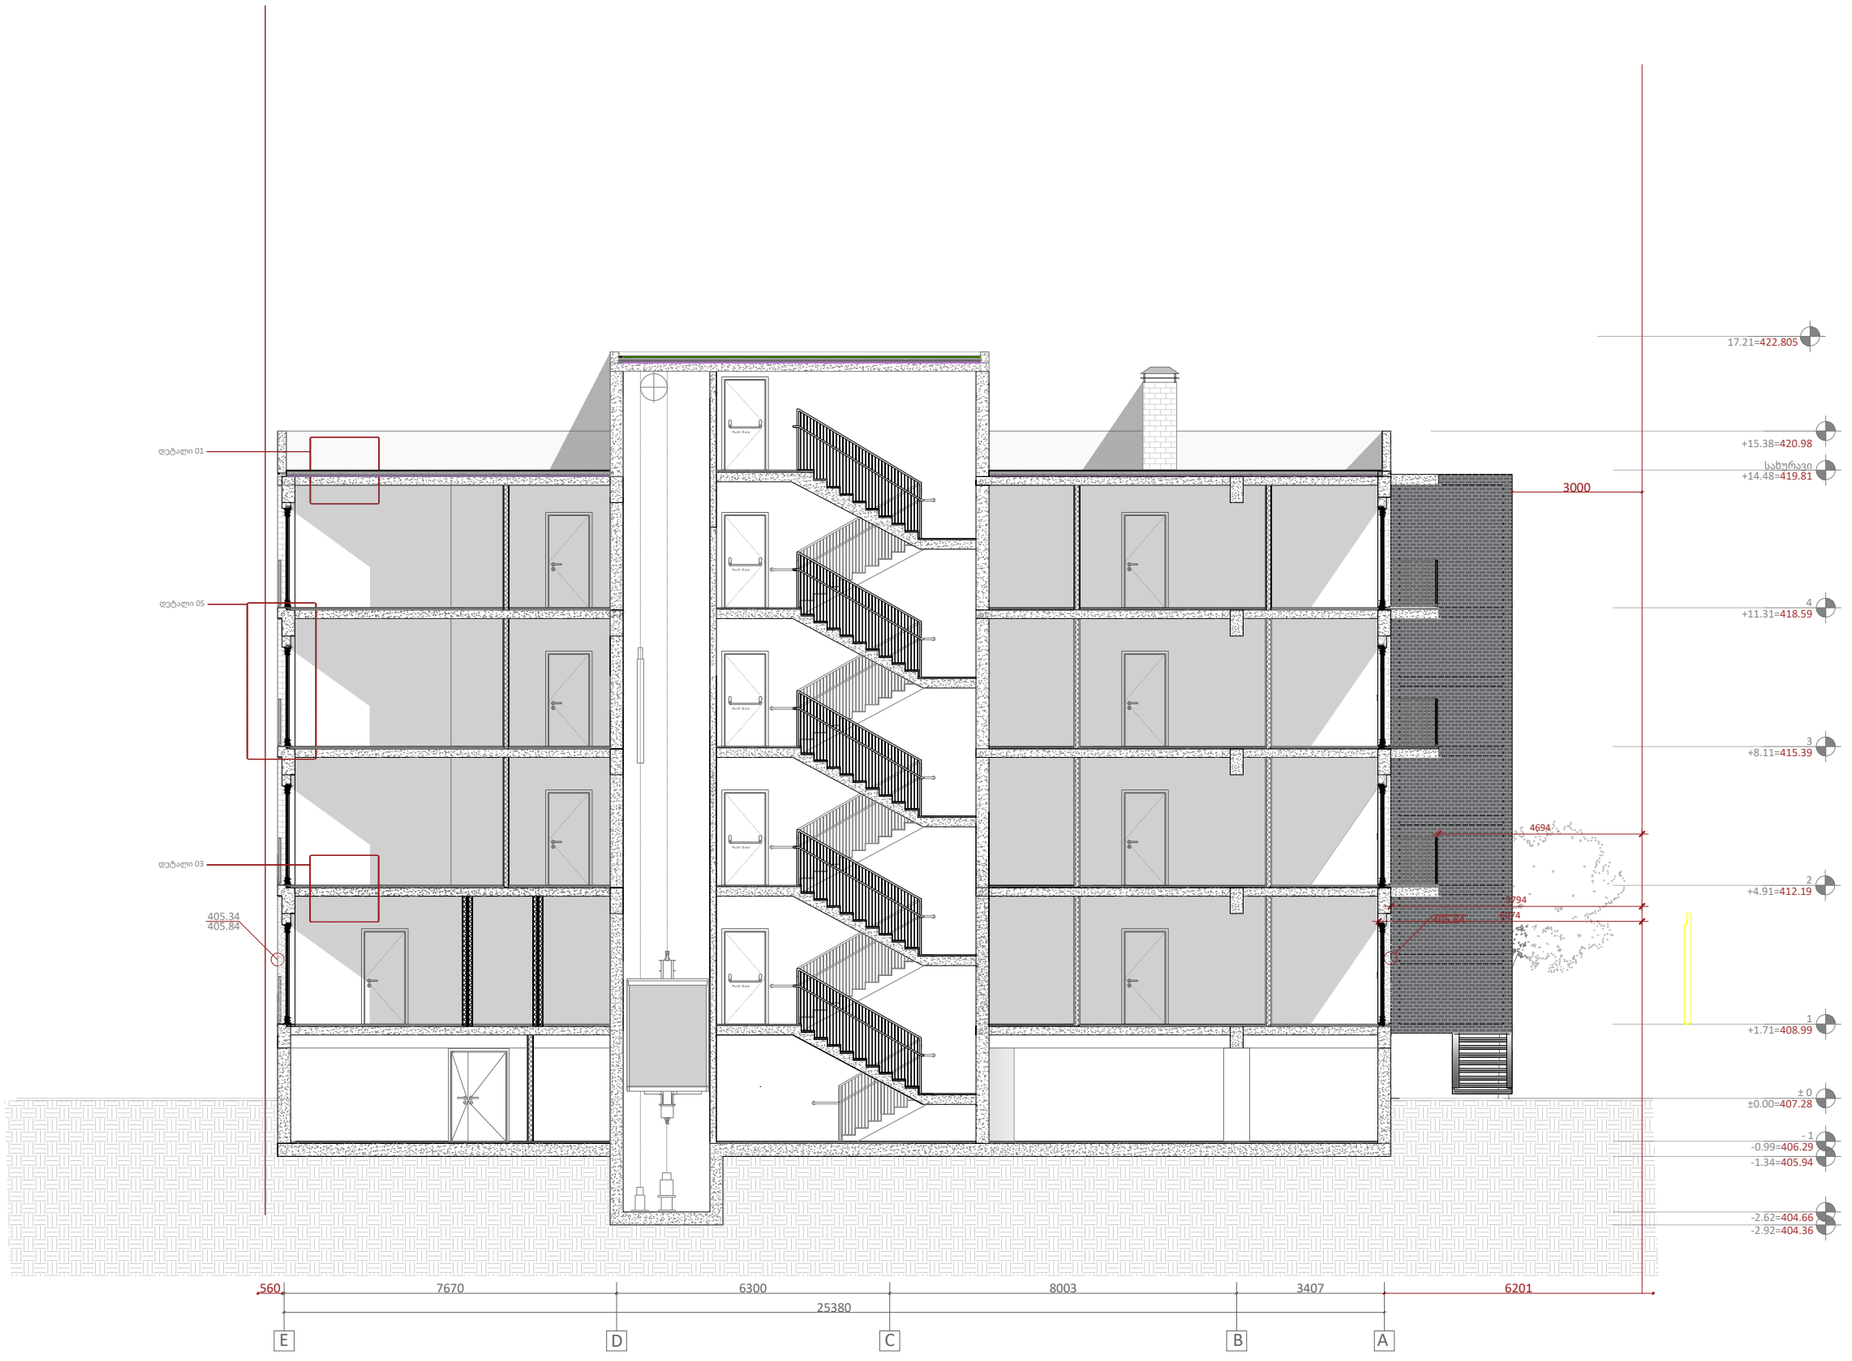

საკადასტრო საზღვარი

A2

A201

სათაური

ჭრილი 2-2

Ns studio
0179 ბაზალეთის ქუჩა 3
ქ. თბილისი, საქართველო.
Tel: 593 27 88 58
info@nsstudio.ge

პროექტი
ქალაქ თბილისში, კოტე მარჯანიშვილის 31ა ქუჩაზე მდებარე ტერიტორიაზე მშენებლობის პროექტი

სტრუქტურა

Progresi LTD
ვაჟა-ფშაველას გამზირი 16
ქ. თბილისი, საქართველო.
Tel: (995 32) 237 10 09
progresi.ltd@gmail.com

სქემატური ჭრილი

#09.06.2022
Cad Dwg File: **Majranishvili Housing**
ლუკა ჩაგანავა
ნინო ჭანტურია
ივანე ბალიაშვილი
თამთა გოცაძე
ანკა მორგოშია
Ns studio

A201 | ჭრილი 2-2
1:100 | ჭრილები

საკადასტრო საზღვარი

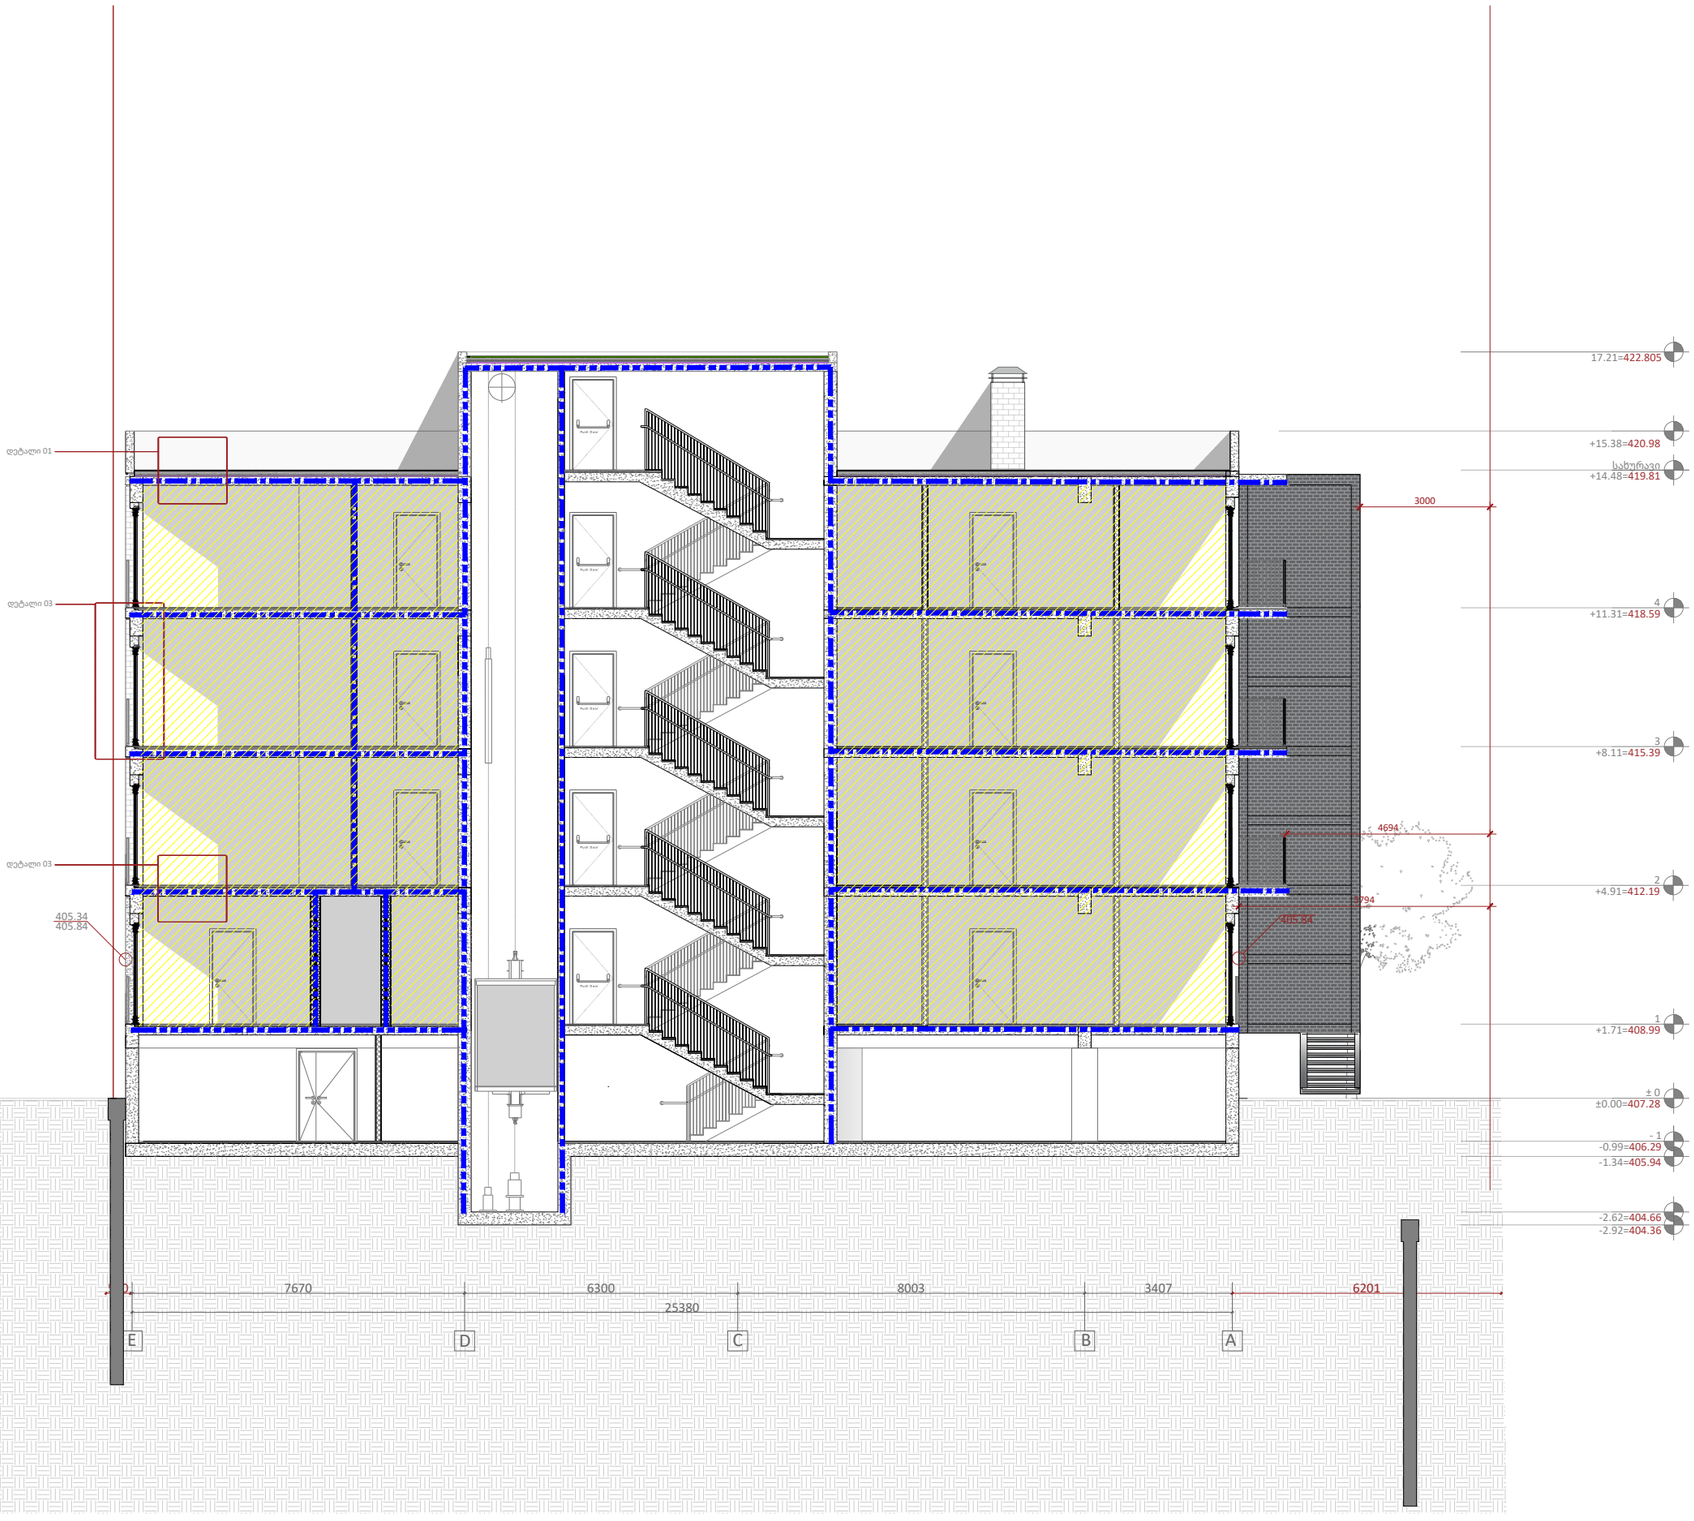

საკადასტრო საზღვარი

A2

A201

სათაური

ჭრილი 2-2

Ns studio
0179 ბაზალეთის ქუჩა 3
ქ. თბილისი, საქართველო.
Tel: 593 27 88 58
info@nsstudio.ge

პროექტი
ქალაქ თბილისში, კოტე მარჯანიშვილის 31ა ქუჩაზე მდებარე ტერიტორიაზე მშენებლობის პროექტი

სტრუქტურა

Progresi LTD
ვაჟა-ფშაველას გამზირი 16
ქ. თბილისი, საქართველო.
Tel: (995 32) 237 10 09
progresi.ltd@gmail.com

სქემატური ჭრილი

#09.06.2022

Cad Dwg File: **Majranishvili Housing**

ლუკა ჩაგანავა

ნინო ჭანტურია

ივანე ბალიაშვილი

თამთა გოცაძე

ანკა მორგოშია

Ns studio

A600
1:100

პანდუსის ფრაგმენტი

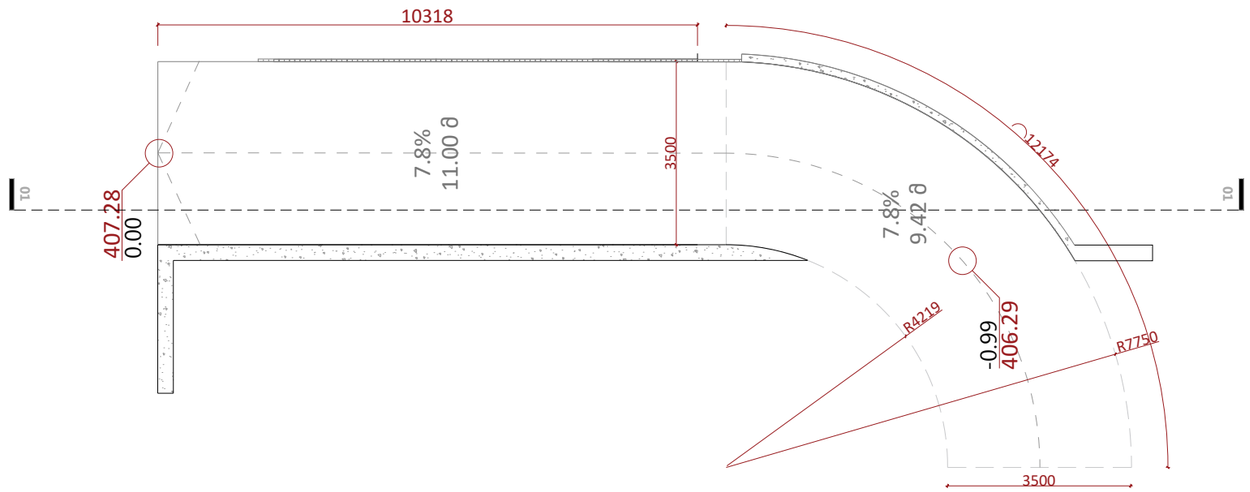

ჭრილი 1-1

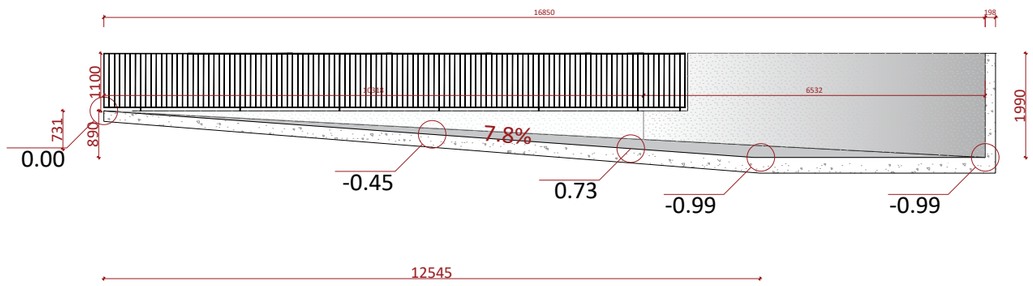

A2

A300

სათაური

კიბის ფაგმენტები

Ns studio
0179 ბაზალეთის ქუჩა 3
ქ. თბილისი, საქართველო.
Tel: 593 27 88 58
info@nsstudio.ge

პროექტი
ქალაქ თბილისში, კოტე მარჯანიშვილის 31ა ქუჩაზე მდებარე ტერიტორიაზე მშენებლობის პროექტი

სტრუქტურა

Progresi LTD
ვაჟა-ფშაველას გამზირი 16
ქ. თბილისი, საქართველო.
Tel: (995 32) 237 10 09
progresi.ltd@gmail.com

სქემატური ჭრილი

#09.06.2022
Cad Dwg File: **Majranishvili Housing**
ლუკა ჩაგანავა
ნინო ჭანტურია
ივანე ბალიაშვილი
თამთა გოცაძე
ანკა მორგოშია
Ns studio

A300 | კიბის ფრაგმენტები N2

1:100 | დეტალები

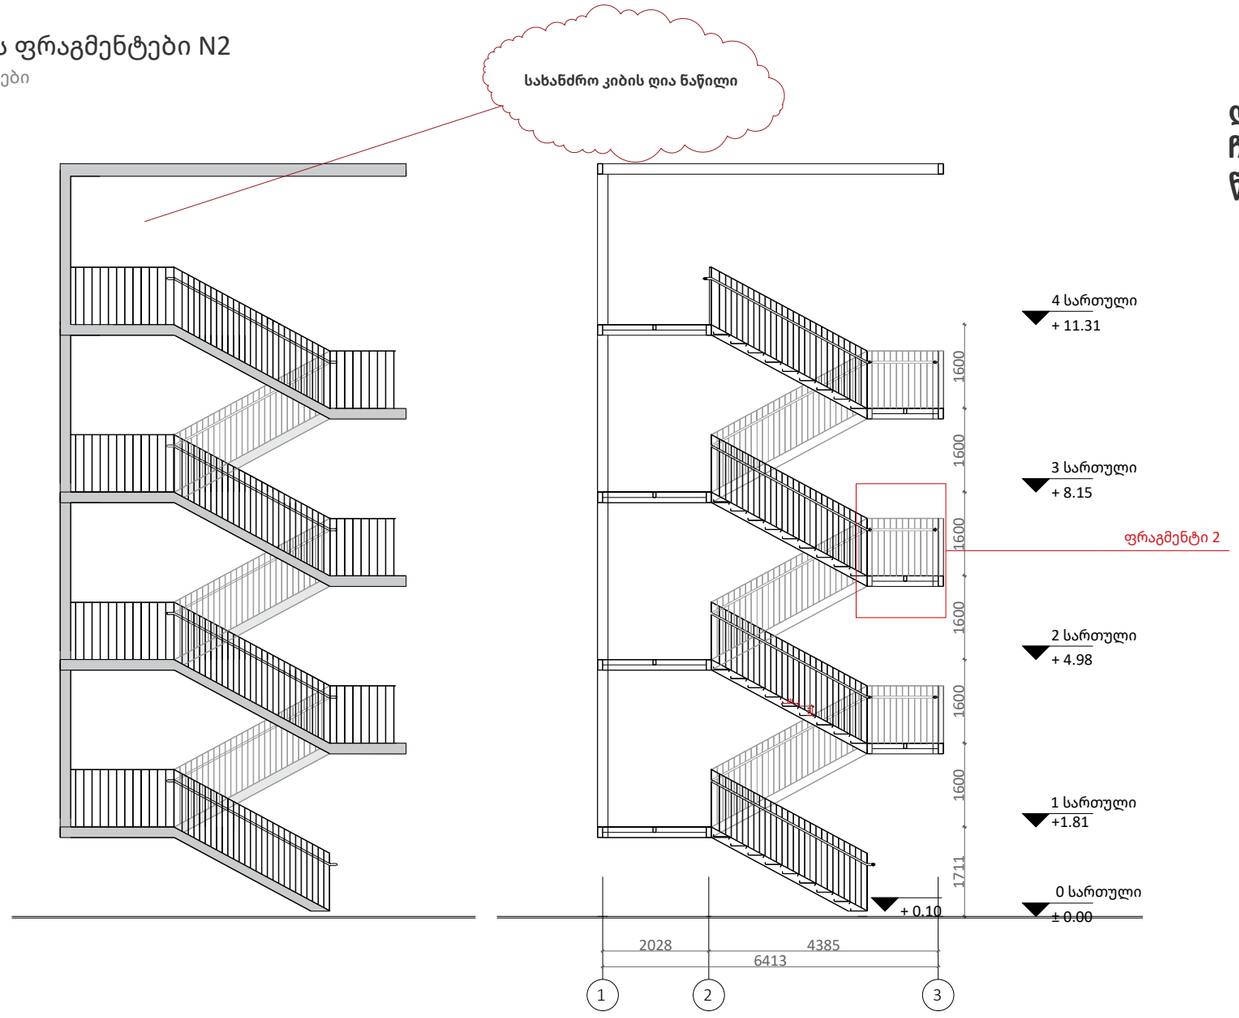

ღია სახანძრო კიბის კონსტრუქციულად ჩამაგრებულია რკინაბეტონის კედელში, და წარმოადგენს კონსოლს

ფრაგმენტი 2

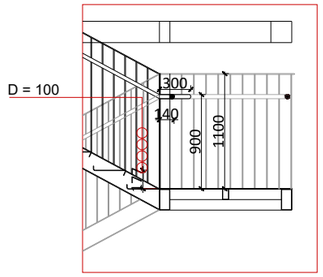

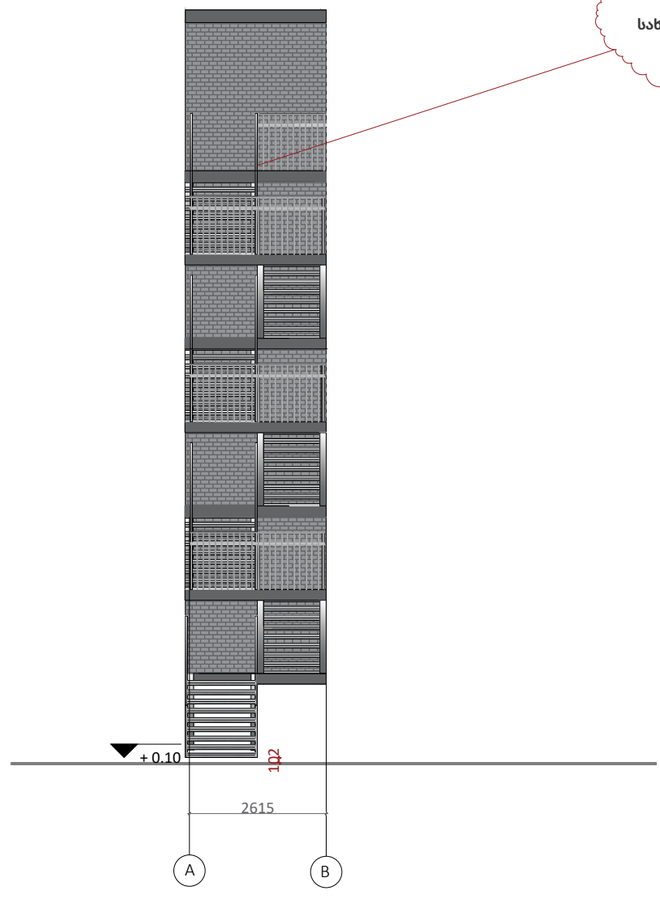

ფრაგმენტი 1

მ. 1:10

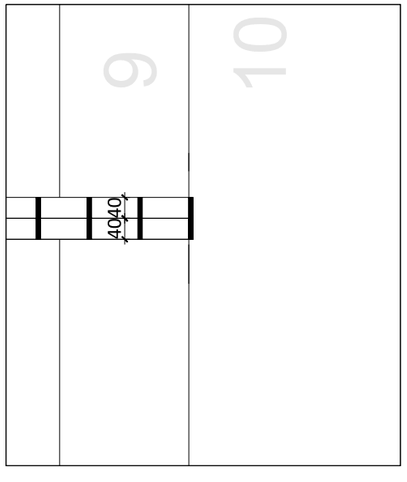

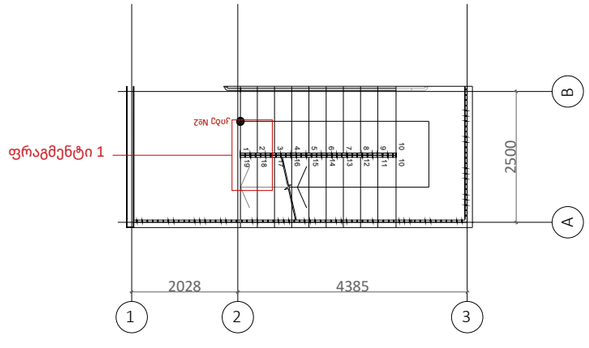

A2

A300

სათაური

კიბის ფაგმენტები

Ns studio
0179 ბაზალეთის ქუჩა 3
ქ. თბილისი, საქართველო.
Tel: 593 27 88 58
info@nsstudio.ge

პროექტი
ქალაქ თბილისში, კოტე მარჯანიშვილის 31ა ქუჩაზე მდებარე ტერიტორიაზე მშენებლობის პროექტი

სტრუქტურა

Progresi LTD
ვაჟა-ფშაველას გამზირი 16
ქ. თბილისი, საქართველო.
Tel: (995 32) 237 10 09
progresi.ltd@gmail.com

სქემატური ჭრილი

#09.06.2022

Cad Dwg File: **Majranishvili Housing**

ლუკა ჩაგანავა
ნინო ჭანტურია
ივანე ბალიაშვილი
თამთა გოცაძე
ანკა მორგოშია
Ns studio

A300 | კიბის ფრაგმენტები N1

1:100 | დეტალები

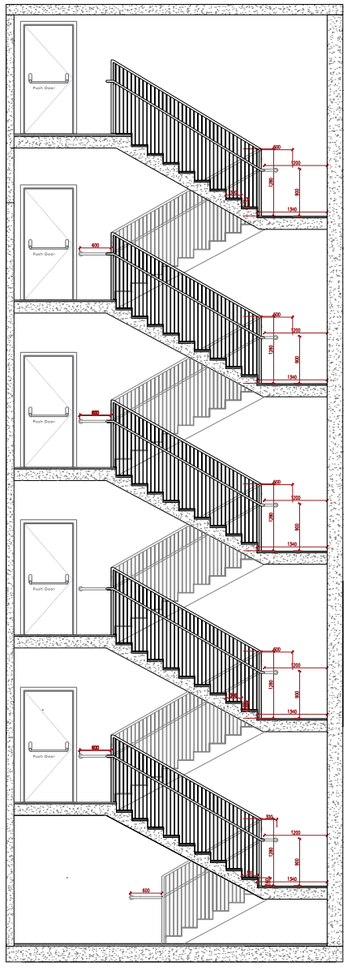

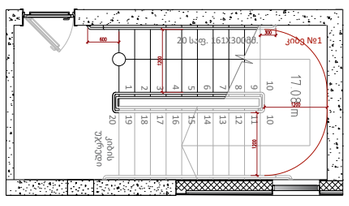

დეტალი #01

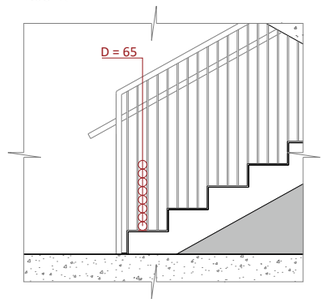

დეტალი #02

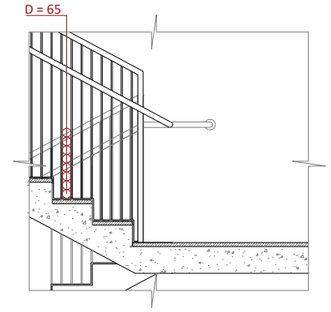

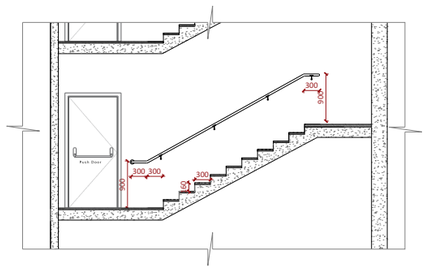

სახელური მ.1:10

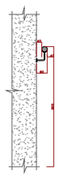

A2

A300

სათაური

კიბის ფაგმენტები

Ns studio
0179 ბაზალეთის ქუჩა 3
ქ. თბილისი, საქართველო.
Tel: 593 27 88 58
info@nsstudio.ge

პროექტი
ქალაქ თბილისში, კოტე მარჯანიშვილის 31ა ქუჩაზე მდებარე ტერიტორიაზე მშენებლობის პროექტი

სტრუქტურა

Progresi LTD
ვაჟა-ფშაველას გამზირი 16
ქ. თბილისი, საქართველო.
Tel: (995 32) 237 10 09
progresi.ltd@gmail.com

სქემატური ჭრილი

#09.06.2022

Cad Dwg File: **Majranishvili Housing**

ლუკა ჩაგანავა
ნინო ჭანტურია
ივანე ბალიაშვილი
თამთა გოცაძე
ანკა მორგოშია
Ns studio

A705 | კიბის ფრაგმენტები 3

1:100 | დეტალები

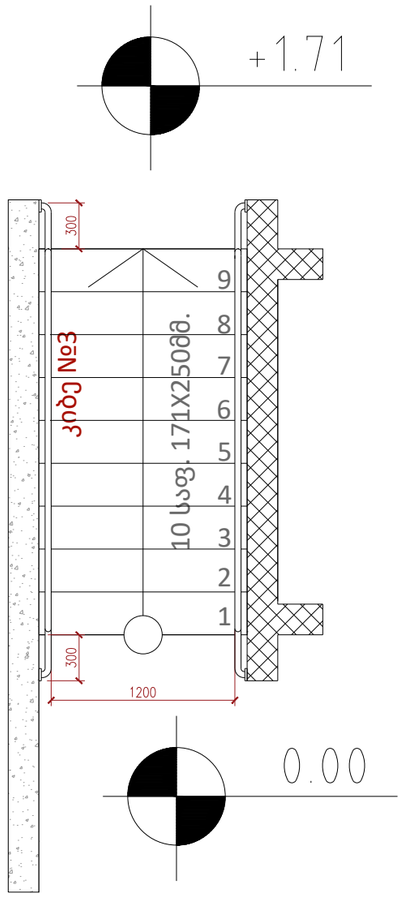

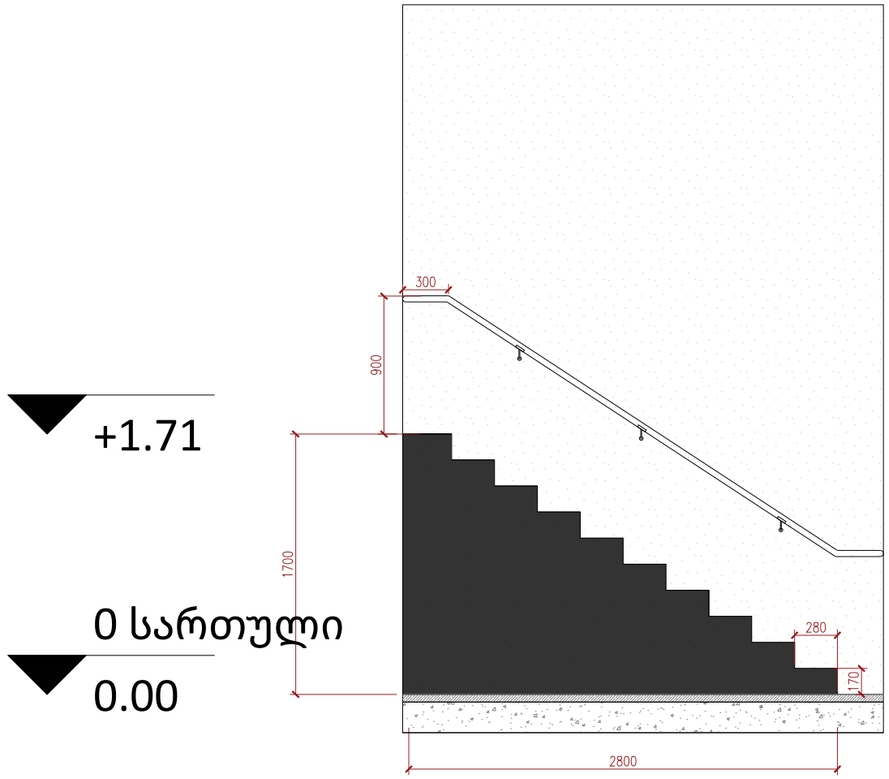

A1

A705

სათაური

კიბის ფრაგმენტები

Ns studio
0179 ბაზალეთის ქუჩა 3
ქ. თბილისი, საქართველო.
Tel: 593 27 88 58
info@nsstudio.ge

პროექტი
ქალაქ თბილისში,კოტე მარჯანიშვილის 31ა ქუჩაზე მდებარე ტერიტორიაზე მშენებლობის პროექტი

სტრუქტურა

Progresi LTD
ვაჟა-ფშაველას გამზირი 16
ქ. თბილისი, საქართველო.
Tel: (995 32) 237 10 09
progresi.ltd@gmail.com

#09.06.2022

Cad Dwg File: **Marjanishvili Housing**

ლუკა ჩაგანავა

ნინო ჭანტურია

ივანე ბალიაშვილი

თამთა გოცაძე

ანკა მორგოშია

Ns studio

A400 | კარ-ფანჯრის სპეციფიკაცია

1:100

W01 - 1 ცალი
4.7 მ²

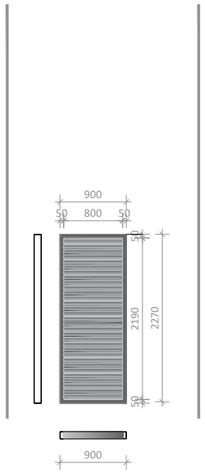

W02 - 14 ცალი
100.8 მ²

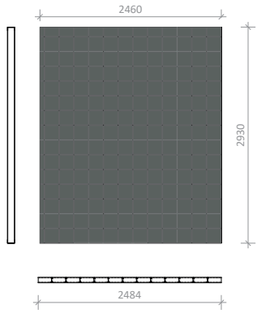

W03 - 7 ცალი
32.2 მ²

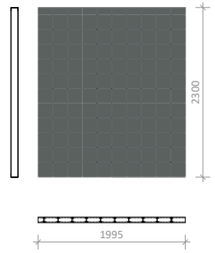

W04 - 1 ცალი
2.0 მ²

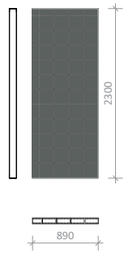

მოაჯირი - 23 ცალი
58.6 მ²

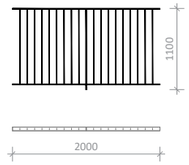

მოაჯირი - 14 ცალი
37.8 მ²

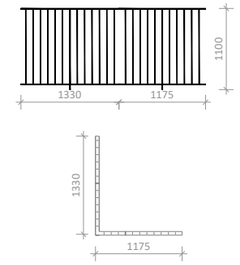

D003 - 11 ცალი
25.3 მ²

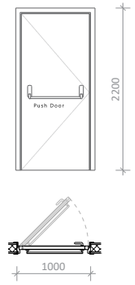

D01 - 8 ცალი
36.0 მ²

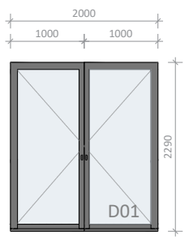

D02 - 1 ცალი
8.0 მ²

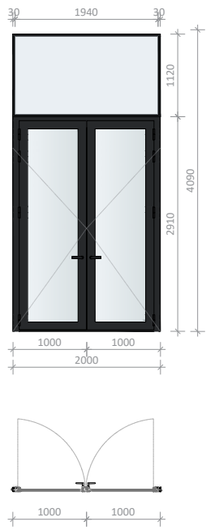

D03 - 40 ცალი
180.0 მ²

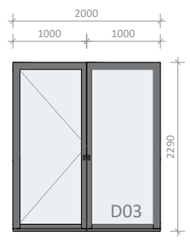

D001 - 6 ცალი
14.4 მ²

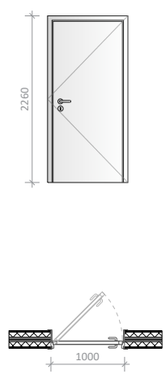

D002 - 2 ცალი
6.2 მ²

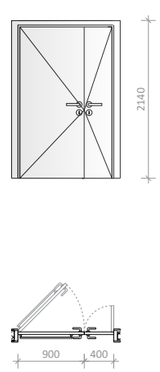

A2

A400

სათაური

კარ-ფანჯრის სპეციფიკაცია

Ns studio
0179 ბაზალეთის ქუჩა 3
ქ. თბილისი, საქართველო.
Tel: 593 27 88 58
info@nsstudio.ge

პროექტი
ქალაქ თბილისში, კოტე მარჯანიშვილის 31ა ქუჩაზე მდებარე ტერიტორიაზე მშენებლობის პროექტი

სტრუქტურა

Progresi LTD
ვაჟა-ფშაველას გამზირი 16
ქ. თბილისი, საქართველო.
Tel: (995 32) 237 10 09
progresi.ltd@gmail.com

სქემატური ჭრილი

#09.06.2022

Cad Dwg File: **Majranishvili Housing**

ლუკა ჩაგანავა
ნინო ჭანტურია
ივანე ბალიაშვილი
თამთა გოცაძე
ანკა მორგოშია
Ns studio

A700 | მისაწვდომობის ფრაგმენტი

1:100

მისაწვდომი დიაპაზონი
სამზარეულოში

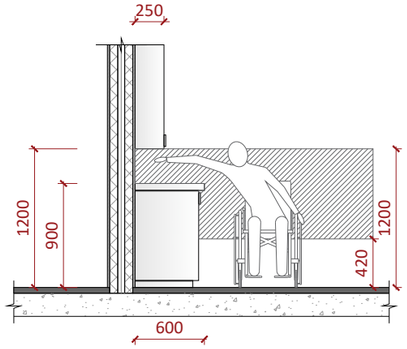

მისაწვდომი კარის
ზომები

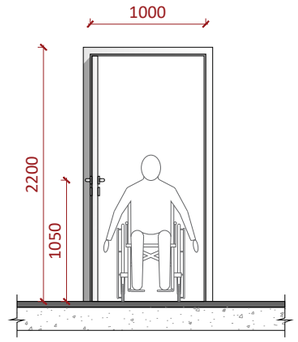

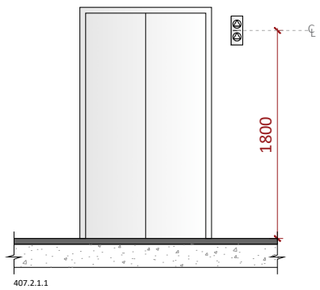

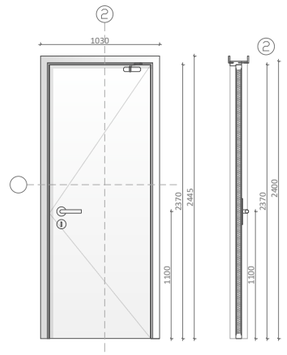

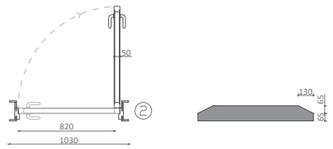

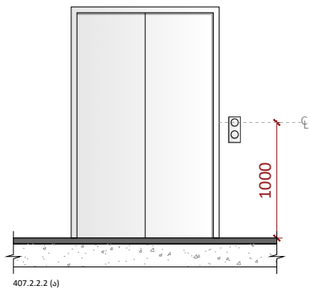

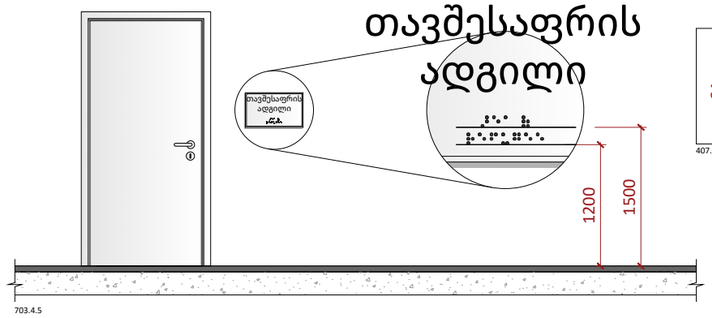

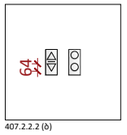

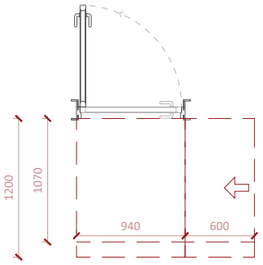

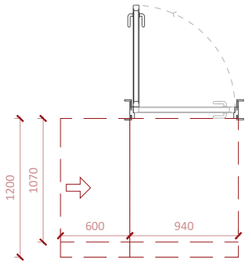

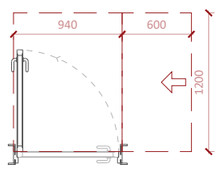

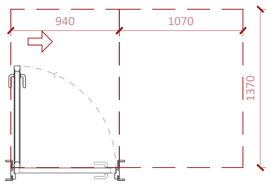

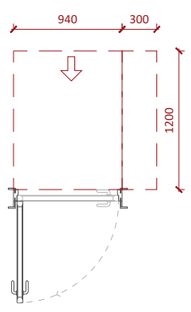

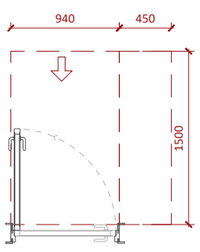

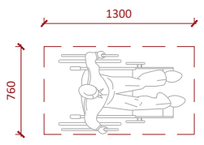

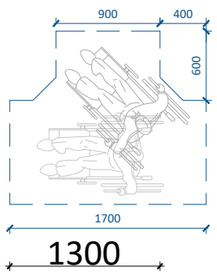

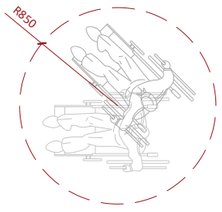

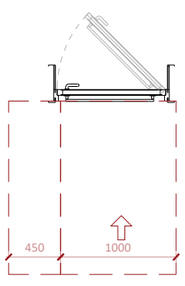

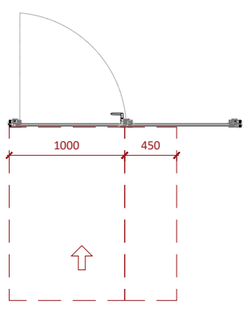

A2

A700

სათაური

მისაწვდომობის ფრაგმენტი

Ns studio
0179 ბაზალეთის ქუჩა 3
ქ. თბილისი, საქართველო.
Tel: 593 27 88 58
info@nsstudio.ge

პროექტი
ქალაქ თბილისში, კოტე
მარჯანიშვილის 31ა ქუჩაზე მდებარე
ტერიტორიაზე მშენებლობის
პროექტი

სტრუქტურა

Progresi LTD
ვაჟა-ფშაველას გამზირი 16
ქ. თბილისი, საქართველო.
Tel: (995 32) 237 10 09
progresi.ltd@gmail.com

სქემატური ჭრილი

#09.06.2022

Cad Dwg File: **Majranishvili Housing**

ლუკა ჩაგანავა
ნინო ჭანტურია
ივანე ბალიაშვილი
თამთა გოცაძე
ანკა მორგოშია
Ns studio

A700 | მისაწვდომობის ფრაგმენტი

1:100

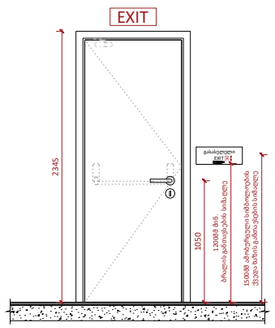

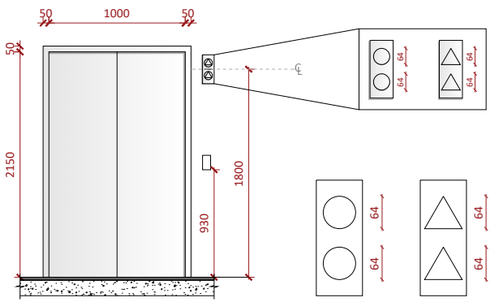

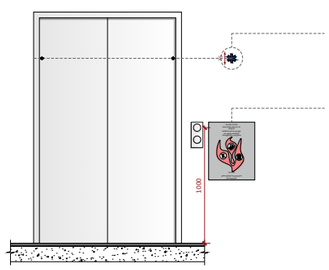

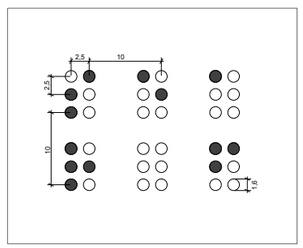

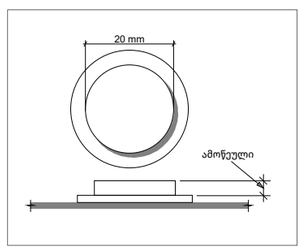

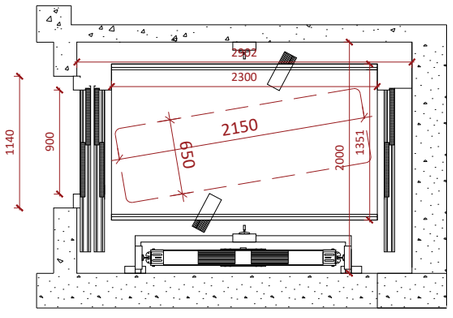

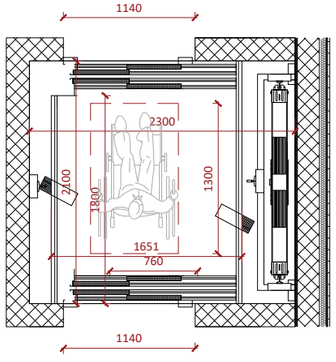

A2

A700

სათაური

მისაწვდომობის ფრაგმენტი

Ns studio
0179 ბაზალეთის ქუჩა 3
ქ. თბილისი, საქართველო.
Tel: 593 27 88 58
info@nsstudio.ge

პროექტი
ქალაქ თბილისში, კოტე მარჯანიშვილის 31ა ქუჩაზე მდებარე ტერიტორიაზე მშენებლობის პროექტი

სტრუქტურა

Progresi LTD
ვაჟა-ფშაველას გამზირი 16
ქ. თბილისი, საქართველო.
Tel: (995 32) 237 10 09
progresi.ltd@gmail.com

სქემატური ჭრილი

#09.06.2022

Cad Dwg File: **Majranishvili Housing**

ლუკა ჩაგანავა

ნინო ჭანტურია

ივანე ბალიაშვილი

თამთა გოცაძე

ანკა მორგოშია

Ns studio

A500 | დეტალები
1:100

დეტალი 01 გადახურვის/სახურავის დეტალი

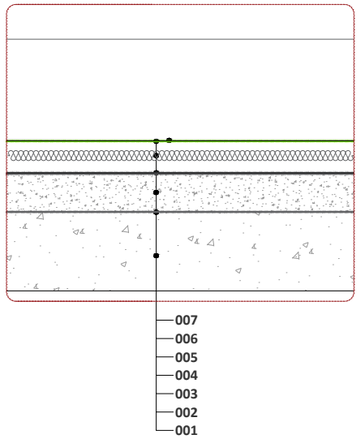

LEGEND

001 - რკინაბეტონი 250 მმ
002 - პოლიმერული ჰიდროსაიზოლაციო PVC-P-ლენ 2 მმ
003 - ექსტრუდირებული პოლისტირონის ქაფი (XPS) 120 მმ
004 - ბიტუმიანი ლენტი გადასახურავი ხალიჩით 3 მმ
005 - ცემენტით მოსწორება 100 მმ
006 - პოლიმერული ჰიდროსაიზოლაციო PVC-P-ლენ 2 მმ
007 -ბიტუმიანი ზოლები მინის ბოჭკოვანი ქსოვილები 3 მმ

დეტალი 02 კედლის დეტალი აგურის მოპირკეთებით

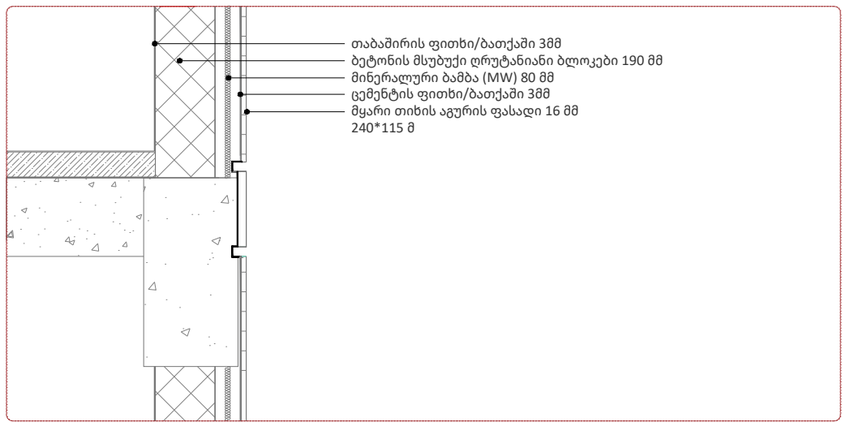

დეტალი 03 იატაკის დეტალი

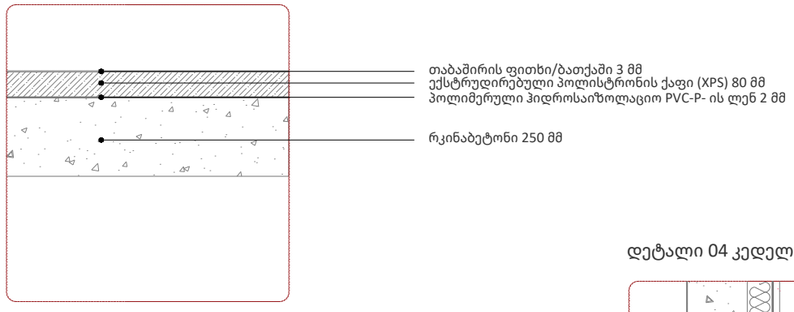

დეტალი 04 კედელი პიგმენტირებული ბეტონით

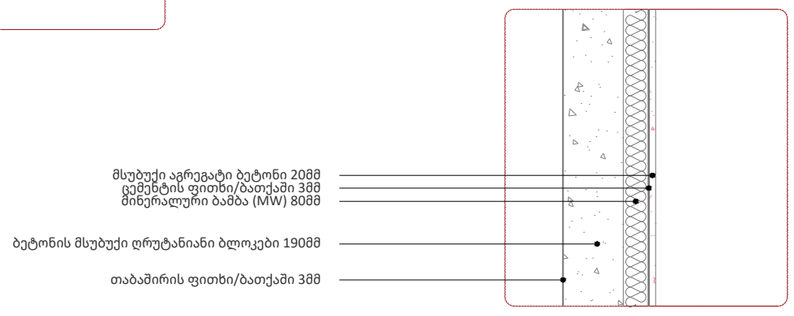

დეტალი 05

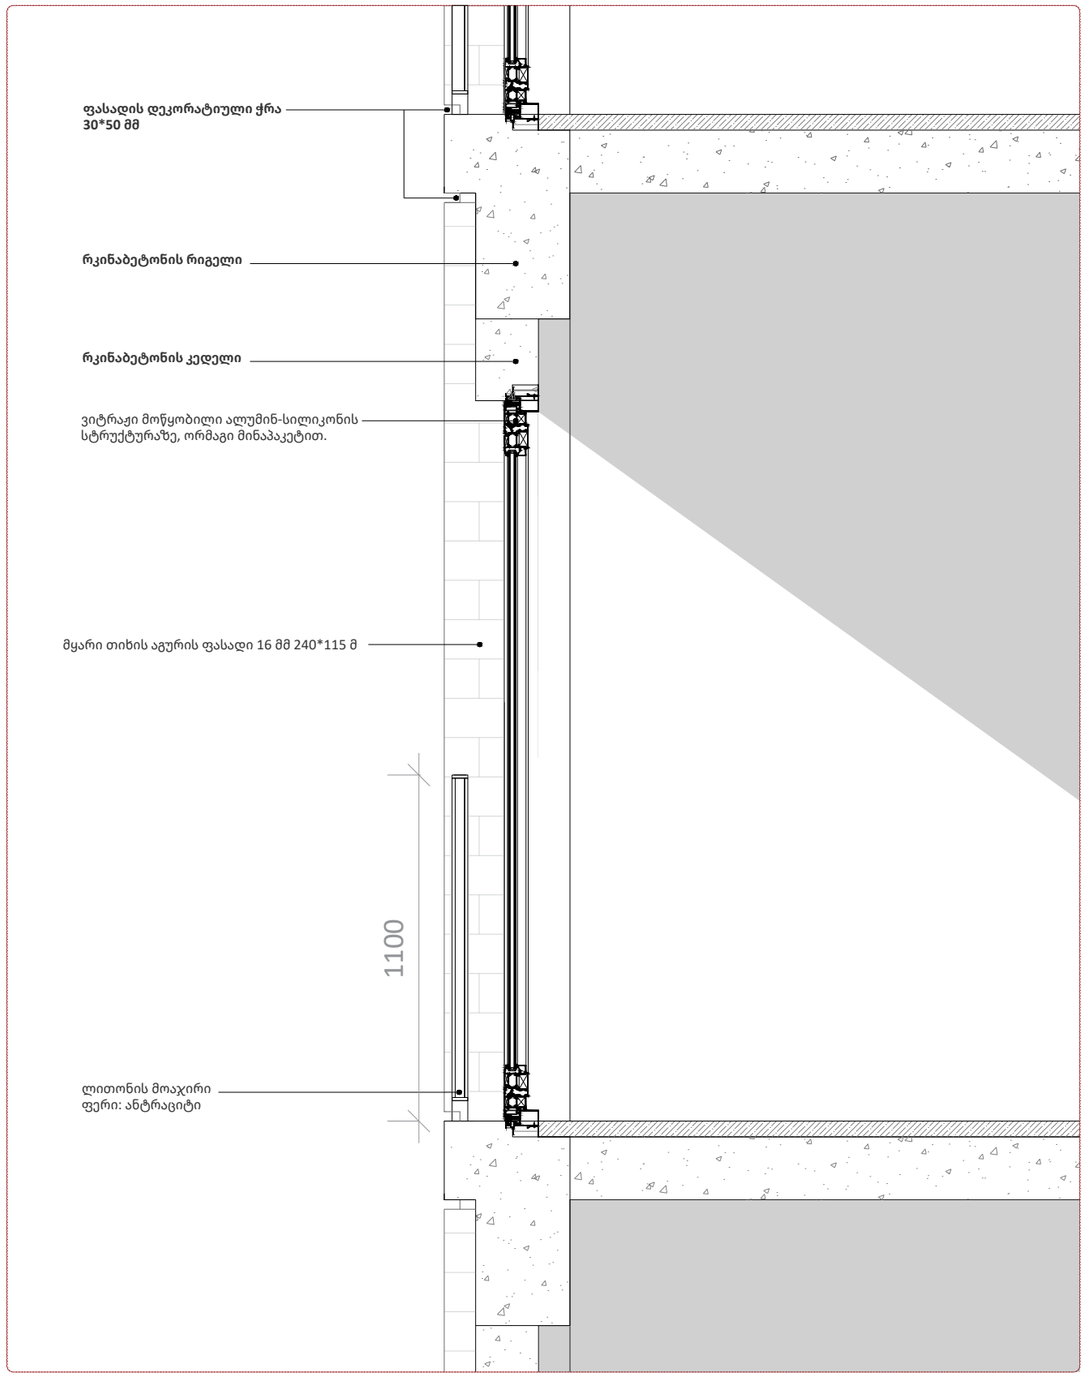

A2

A500

სათაური

დეტალი 01/02/03

Ns studio
0179 ბაზალეთის ქუჩა 3
ქ. თბილისი, საქართველო.
Tel: 593 27 88 58
info@nsstudio.ge

პროექტი
ქალაქ თბილისში, კოტე მარჯანიშვილის 31ა ქუჩაზე მდებარე ტერიტორიაზე მშენებლობის პროექტი

სტრუქტურა

Progresi LTD
ვაჟა-ფშაველას გამზირი 16
ქ. თბილისი, საქართველო.
Tel: (995 32) 237 10 09
progresi.ltd@gmail.com

სქემატური ჭრილი

#09.06.2022
Cad Dwg File: **Majranishvili Housing**
ლუკა ჩაგანავა
ნინო ჭანტურია
ივანე ბალიაშვილი
თამთა გოცაძე
ანკა მორგოშია
Ns studio

A1003 | კედლების და ტიხრების აქსონომეტრიული დეტალიზაცია
1:25 | აქსონომეტრიული დეტალიზაცია

WT-01

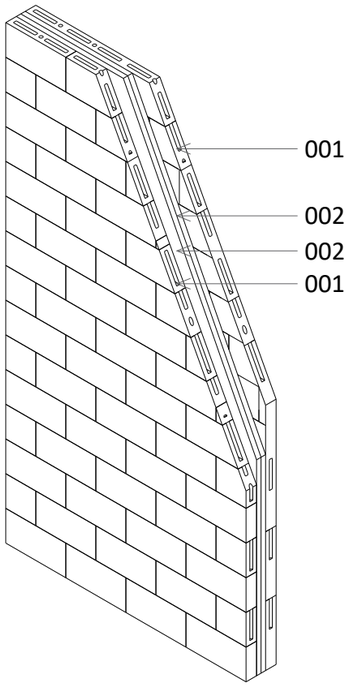

001 სამშენებლო ბლოკი 70*200*400 მმ
002 საიზოლაციო ფენა ქვა-ბამბა 30 მმ
003 რკინა-ბეტონის კედელი 200 მმ

WT-02

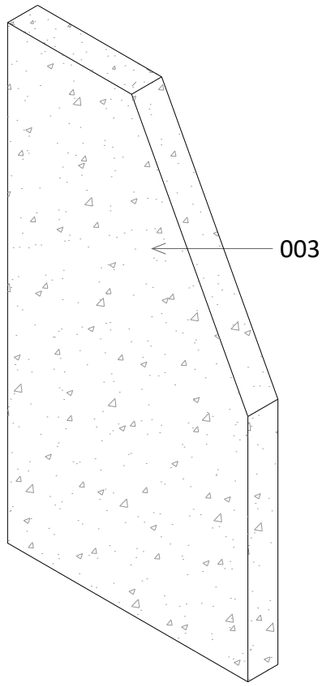

004 სამშენებლო ბლოკი 100*200*400 მმ
005 რკინა-ბეტონის კედელი 300 მმ

WT-03

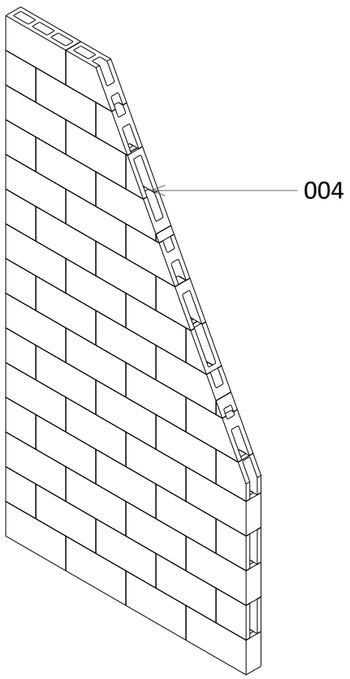

WT-04

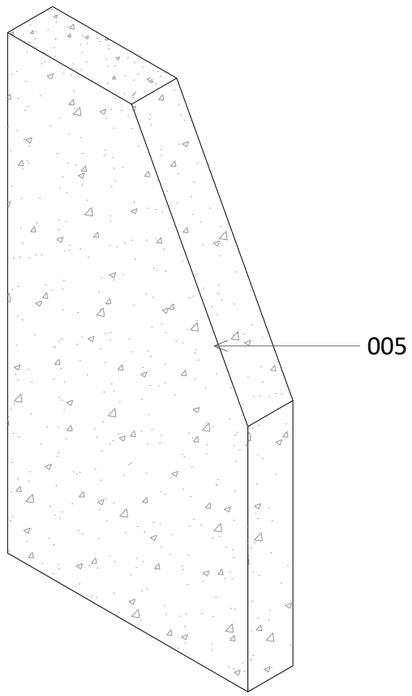

A3

A600

სათაური

აქსონომეტრიული დეტალიზაცია

Ns studio
0179 ბაზალეთის ქუჩა 3
ქ. თბილისი, საქართველო.
Tel: 593 27 88 58
info@nsstudio.ge

პროექტი
ქალაქ თბილისში, კოტე მარჯანიშვილის 31ა ქუჩაზე მდებარე ტერიტორიაზე მშენებლობის პროექტი

სტრუქტურა

Progresi LTD
ვაჟა-ფშაველას გამზირი 16
ქ. თბილისი, საქართველო.
Tel: (995 32) 237 10 09
progresi.ltd@gmail.com

ინფორმაცია დამკვეთის შესახებ

შპს "ემ კუბი"

#09.06.2022
Cad Dwg File: **Marjanishvili Housing**
ლუკა ჩაგანავა
ნინო ჭანტურია
ივანე ბალიაშვილი
თამთა გოცაძე
ანკა მორგოშია
Ns studio

A1003 | კედლების და ტიხრების აქსონომეტრიული დეტალიზაცია
1:25 | აქსონომეტრიული დეტალიზაცია

WT-05

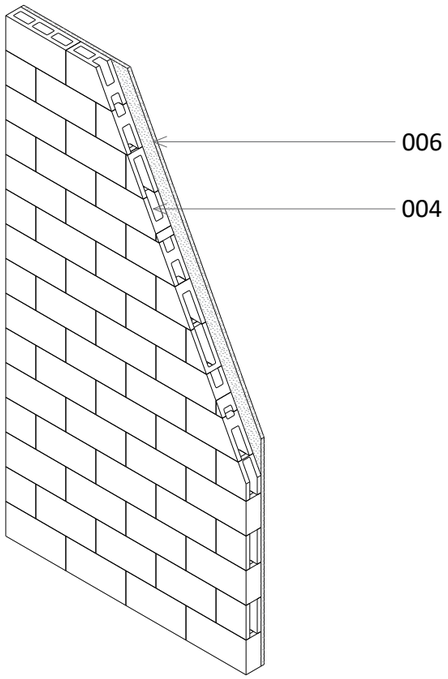

004 სამშენებლო ბლოკი 100*200*400 მმ
006 პიგმენტირებული ბეტონი 20 მმ
007 სამშენებლო ბლოკი 190*200*400 მმ
008 აგურის მოპირკეთება 20 მმ
009 წებო-ცემენტი/ბადე 10 მმ
010 საიზოლაციო ფენა ქვა-ბამბა 70 მმ

WT-06

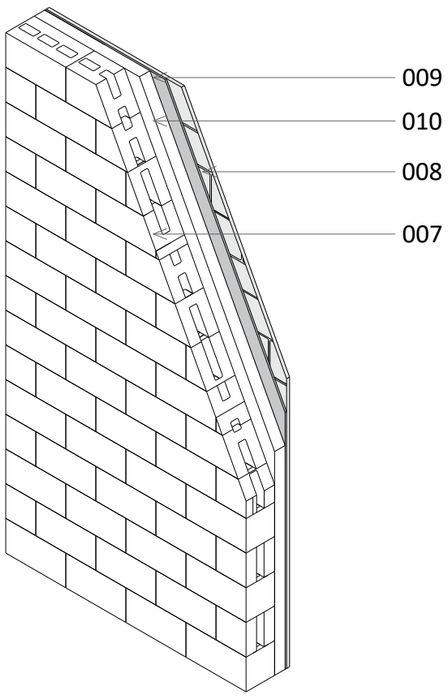

A3

A601

სათაური

აქსონომეტრიული დეტალიზაცია

Ns studio
0179 ბაზალეთის ქუჩა 3
ქ. თბილისი, საქართველო.
Tel: 593 27 88 58
info@nsstudio.ge

პროექტი
ქალაქ თბილისში, კოტე მარჯანიშვილის 31ა ქუჩაზე მდებარე ტერიტორიაზე მშენებლობის პროექტი

სტრუქტურა

Progresi LTD
ვაჟა-ფშაველას გამზირი 16
ქ. თბილისი, საქართველო.
Tel: (995 32) 237 10 09
progresi.ltd@gmail.com

ინფორმაცია დამკვეთის შესახებ

შპს "ემ კუბი"

#09.06.2022
Cad Dwg File: **Marjanishvili Housing**
ლუკა ჩაგანავა
ნინო ჭანტურია
ივანე ბალიაშვილი
თამთა გოცაძე
ანკა მორგოშია
Ns studio

A903 | სველი წერტილის განშლები

1:20 | 'ბ' ტიპი

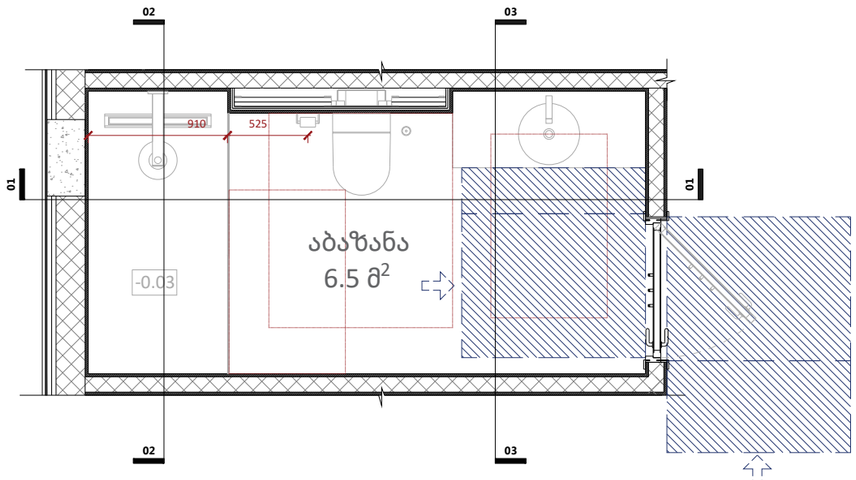

01

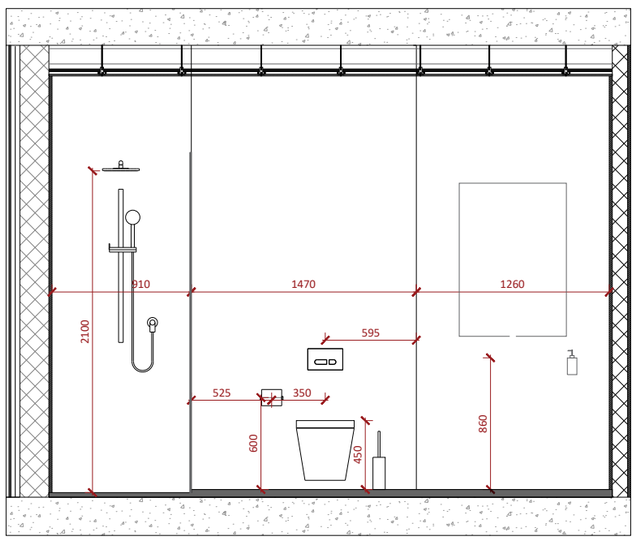

02

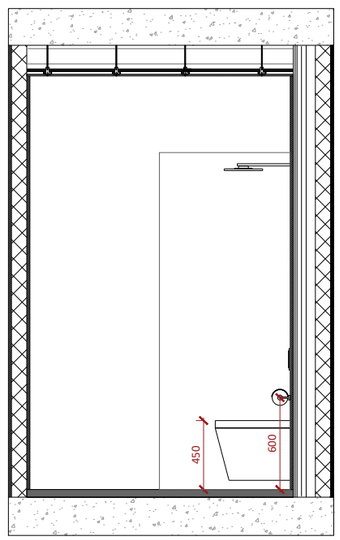

03

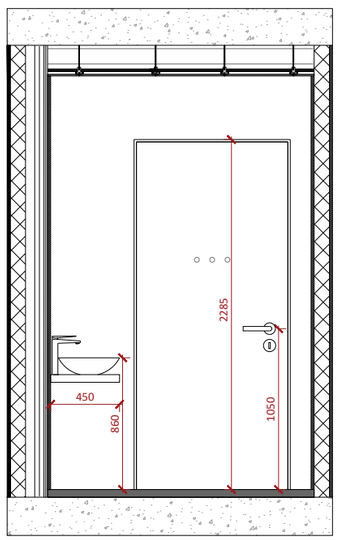

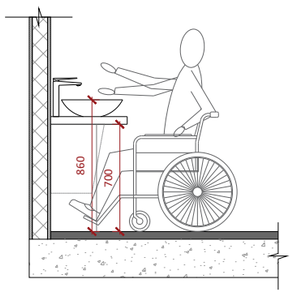

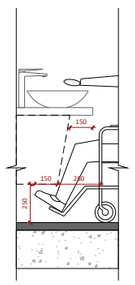

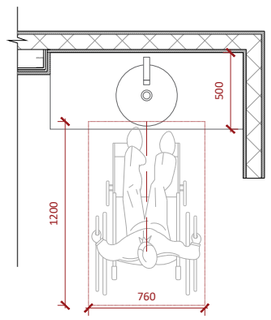

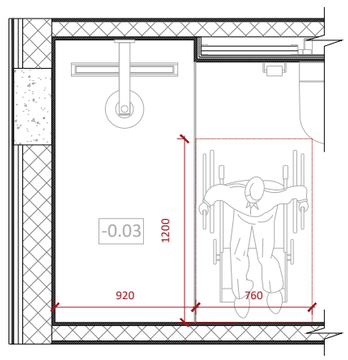

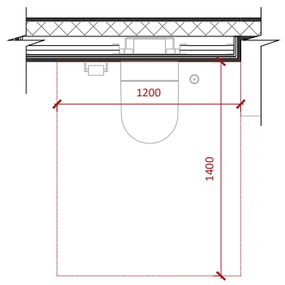

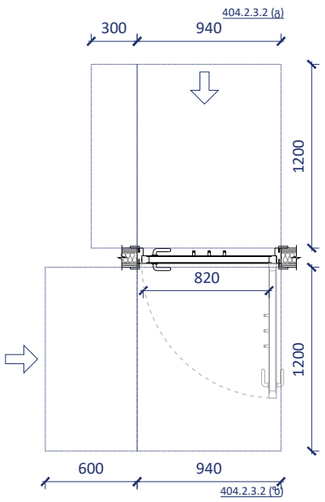



A1

A701

სათაური

სველი წერტილის განშლები

Ns studio
0179 ბაზალეთის ქუჩა 3
ქ. თბილისი, საქართველო.
Tel: 593 27 88 58
info@nsstudio.ge

პროექტი
ქალაქ თბილისში,კოტე მარჯანიშვილის 31ა ქუჩაზე მდებარე ტერიტორიაზე მშენებლობის პროექტი

სტრუქტურა

Progresi LTD
ვაჟა-ფშაველას გამზირი 16
ქ. თბილისი, საქართველო.
Tel: (995 32) 237 10 09
progresi.ltd@gmail.com

#09.06.2022

Cad Dwg File: **Marjanishvili Housing**

ლუკა ჩაგანავა

ნინო ჭანტურია

ივანე ბალიაშვილი

თამთა გოცაძე

ანკა მორგოშია

Ns studio

A903 | სველი წერტილის განშლები

1:20 | 'ბ' ტიპი

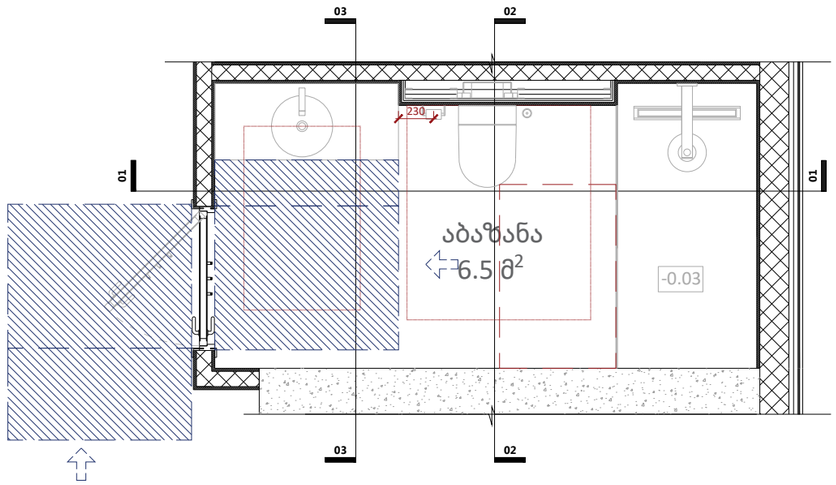

01

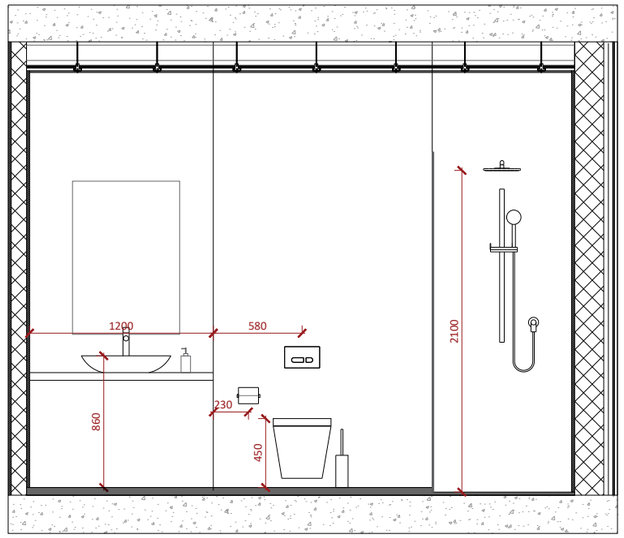

02

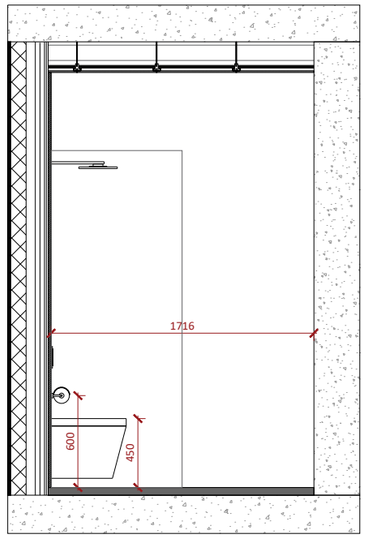

03

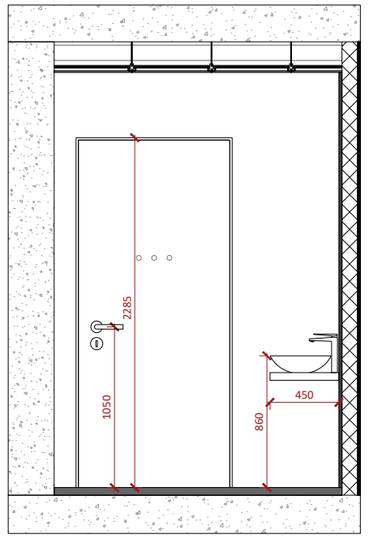

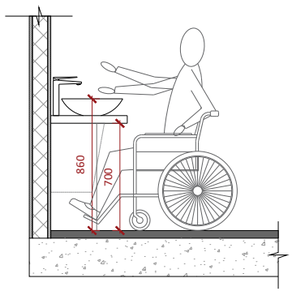

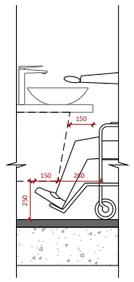

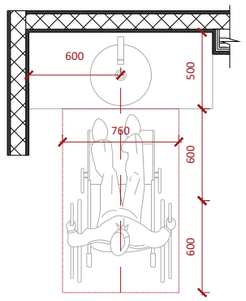

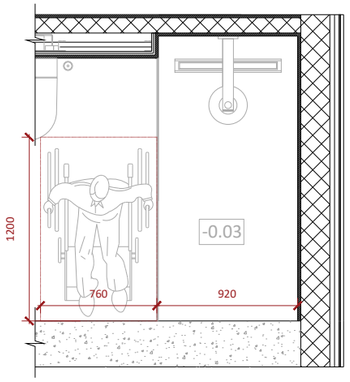

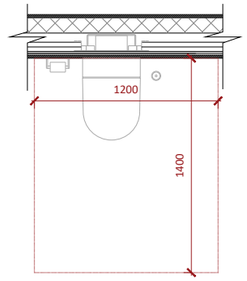

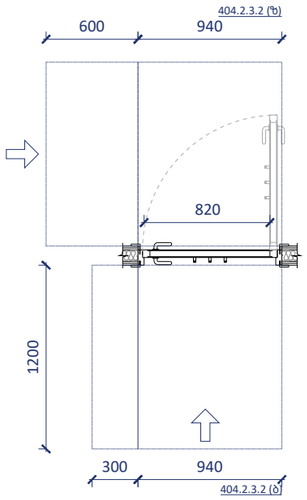



A1

A702

სათაური

სველი წერტილის განშლები

Ns studio
0179 ბაზალეთის ქუჩა 3
ქ. თბილისი, საქართველო.
Tel: 593 27 88 58
info@nsstudio.ge

პროექტი
ქალაქ თბილისში,კოტე მარჯანიშვილის 31ა ქუჩაზე მდებარე ტერიტორიაზე მშენებლობის პროექტი

სტრუქტურა

Progresi LTD
ვაჟა-ფშაველას გამზირი 16
ქ. თბილისი, საქართველო.
Tel: (995 32) 237 10 09
progresi.ltd@gmail.com

#09.06.2022

Cad Dwg File: **Marjanishvili Housing**

ლუკა ჩაგანავა

ნინო ჭანტურია

ივანე ბალიაშვილი

თამთა გოცაძე

ანკა მორგოშია

Ns studio

A903 | სველი წერტილის განშლები

1:20 | 'ბ' ტიპი

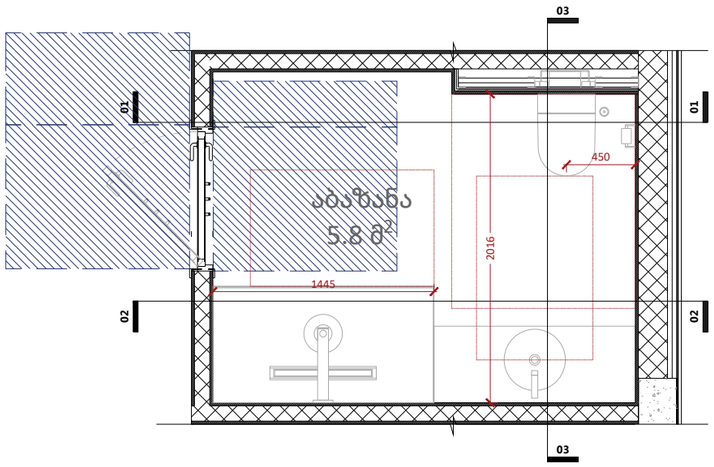

01

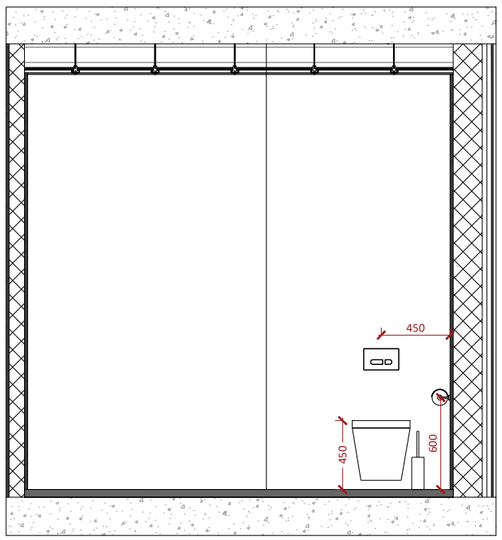

02

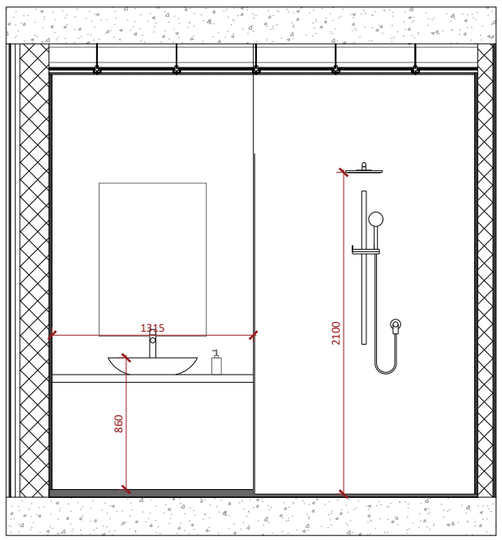

03

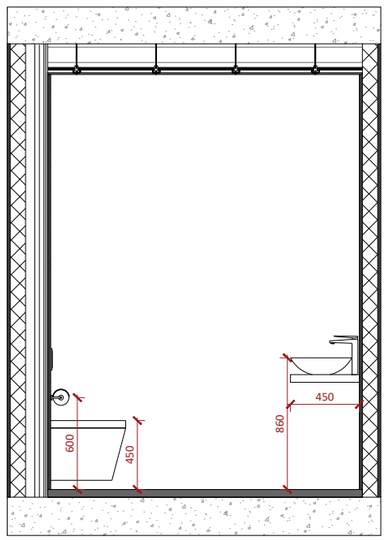

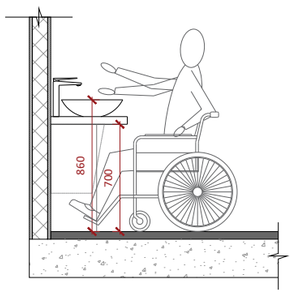

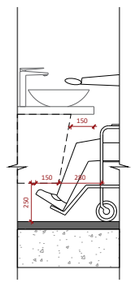

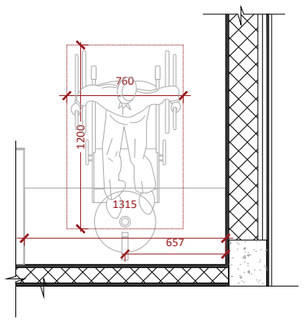

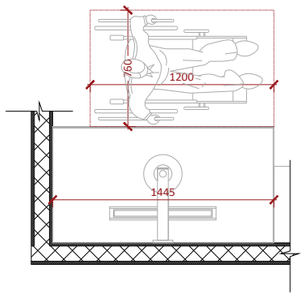

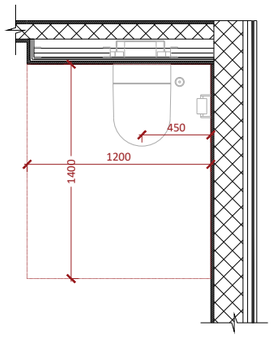

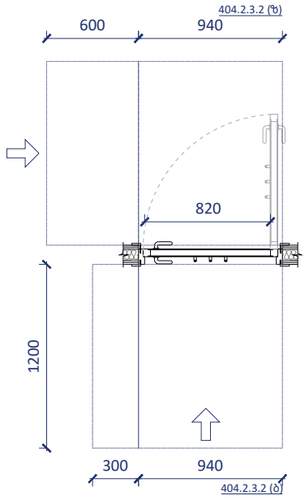



A1

A703

სათაური

სველი წერტილის განშლები

Ns studio
0179 ბაზალეთის ქუჩა 3
ქ. თბილისი, საქართველო.
Tel: 593 27 88 58
info@nsstudio.ge

პროექტი
ქალაქ თბილისში,კოტე მარჯანიშვილის 31ა ქუჩაზე მდებარე ტერიტორიაზე მშენებლობის პროექტი

სტრუქტურა

Progresi LTD
ვაჟა-ფშაველას გამზირი 16
ქ. თბილისი, საქართველო.
Tel: (995 32) 237 10 09
progresi.ltd@gmail.com

#09.06.2022

Cad Dwg File: **Marjanishvili Housing**

ლუკა ჩაგანავა

ნინო ჭანტურია

ივანე ბალიაშვილი

თამთა გოცაძე

ანკა მორგოშია

Ns studio

A903 | სველი წერტილის განშლები

1:20 | 'ბ' ტიპი

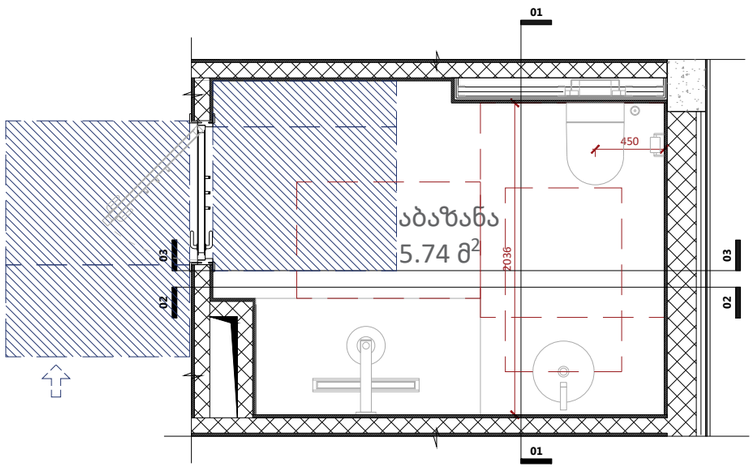

01

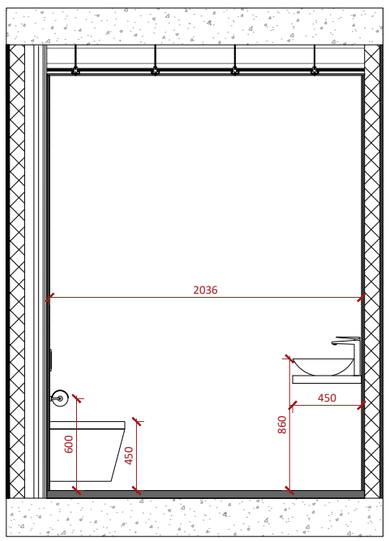

02

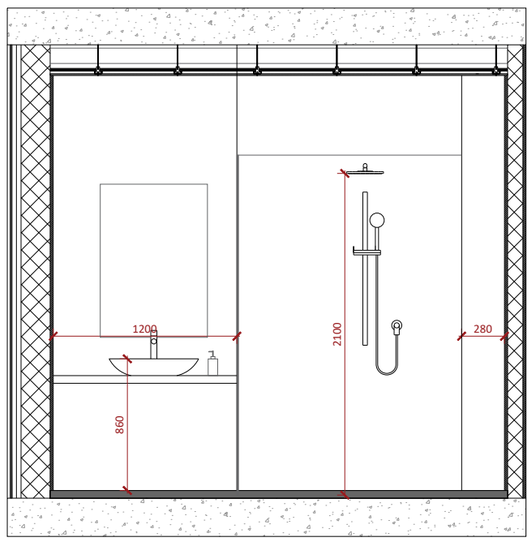

03

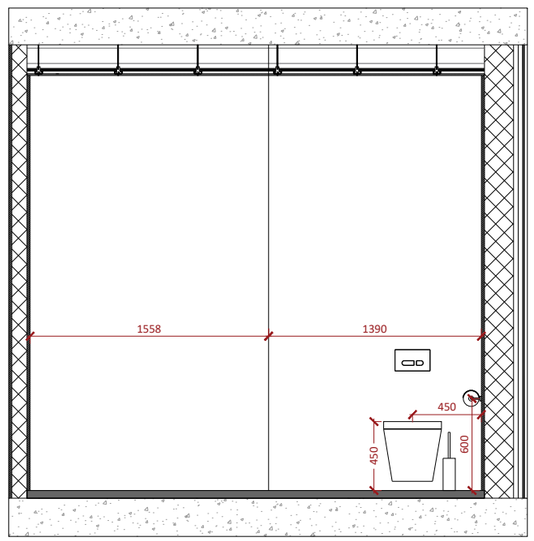

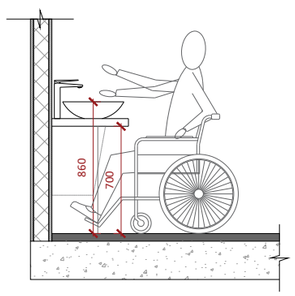

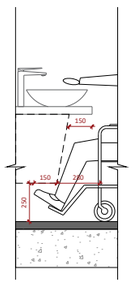

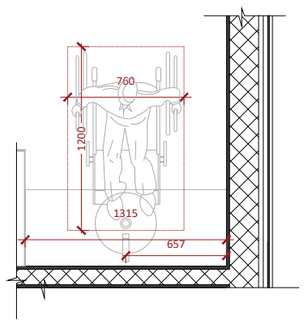

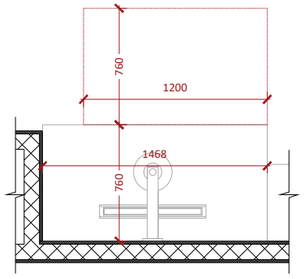

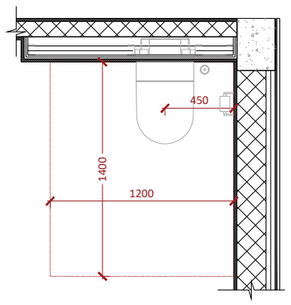

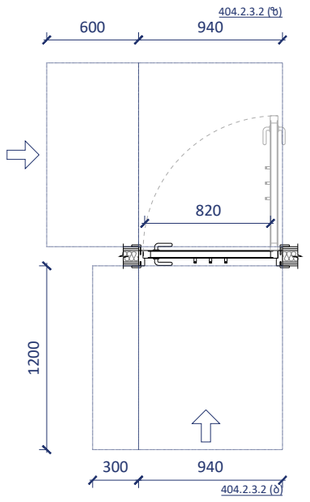



A1

A704

სათაური

სველი წერტილის განშლები

Ns studio
0179 ბაზალეთის ქუჩა 3
ქ. თბილისი, საქართველო.
Tel: 593 27 88 58
info@nsstudio.ge

პროექტი
ქალაქ თბილისში,კოტე მარჯანიშვილის 31ა ქუჩაზე მდებარე ტერიტორიაზე მშენებლობის პროექტი

სტრუქტურა

Progresi LTD
ვაჟა-ფშაველას გამზირი 16
ქ. თბილისი, საქართველო.
Tel: (995 32) 237 10 09
progresi.ltd@gmail.com

#09.06.2022

Cad Dwg File: **Marjanishvili Housing**

ლუკა ჩაგანავა

ნინო ჭანტურია

ივანე ბალიაშვილი

თამთა გოცაძე

ანკა მორგოშია

Ns studio

A705 | სველი წერტილის განშლები

1:20 | 'ა' ტიპი

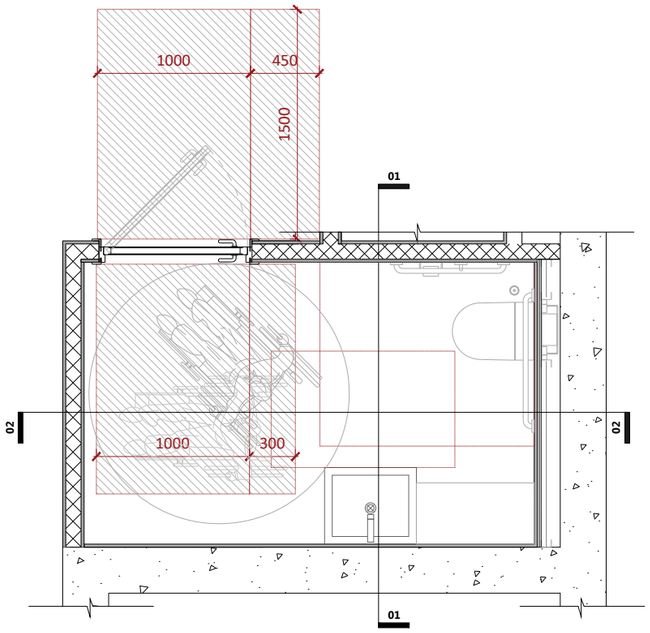

01

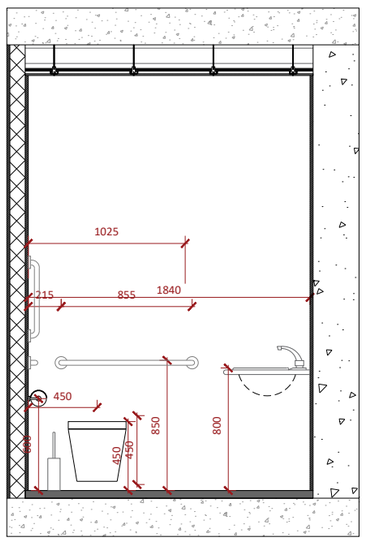

01

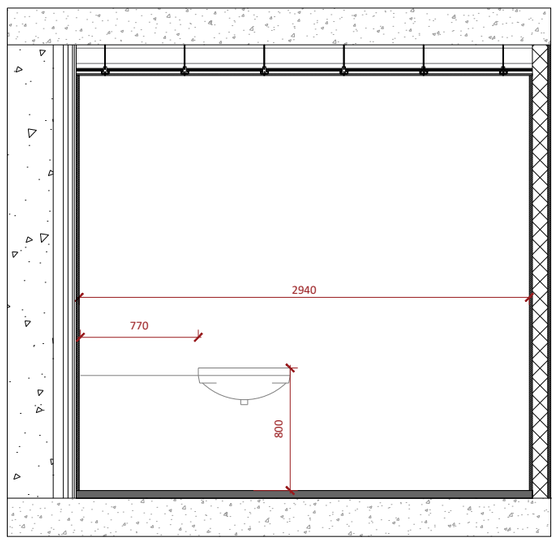

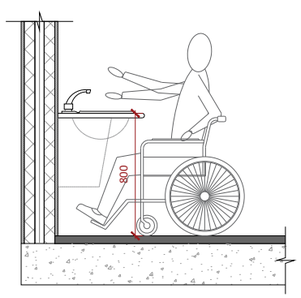

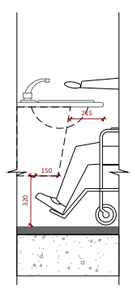

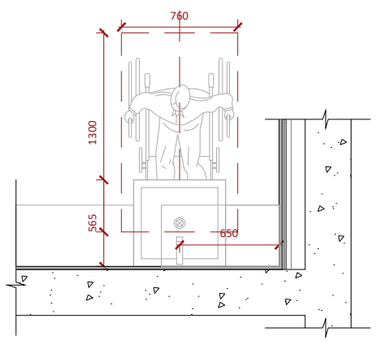

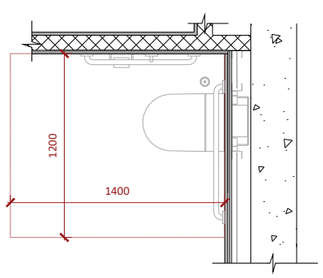

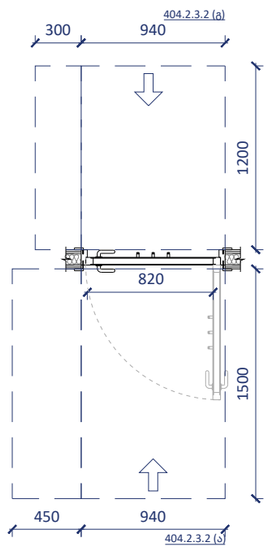



A1

A705

სათაური

სველი წერტილის განშლები

Ns studio
0179 ბაზალეთის ქუჩა 3
ქ. თბილისი, საქართველო.
Tel: 593 27 88 58
info@nsstudio.ge

პროექტი
ქალაქ თბილისში,კოტე მარჯანიშვილის 31ა ქუჩაზე მდებარე ტერიტორიაზე მშენებლობის პროექტი

სტრუქტურა

Progresi LTD
ვაჟა-ფშაველას გამზირი 16
ქ. თბილისი, საქართველო.
Tel: (995 32) 237 10 09
progresi.ltd@gmail.com

#09.06.2022
Cad Dwg File: **Marjanishvili Housing**

ლუკა ჩაგანავა
ნინო ჭანტურია
ივანე ბალიაშვილი
თამთა გოცაძე
ანკა მორგოშია
Ns studio