1	2	14	15	19	20	21	26
27	28	29	30	34	43	45	46
47	48	49	50	51	53	54	55
56	59	61	62	63	64	65	66
67	73	80	81	82	83	84	85
88	89	92	93	94	95	96	99
100	101	121	122	123	124	127	128
136	138	139	176	177	178	179	180
181	182	183	184	185	186	187	188
189	190	191	192	193	194	195	196
197	167	106	41				



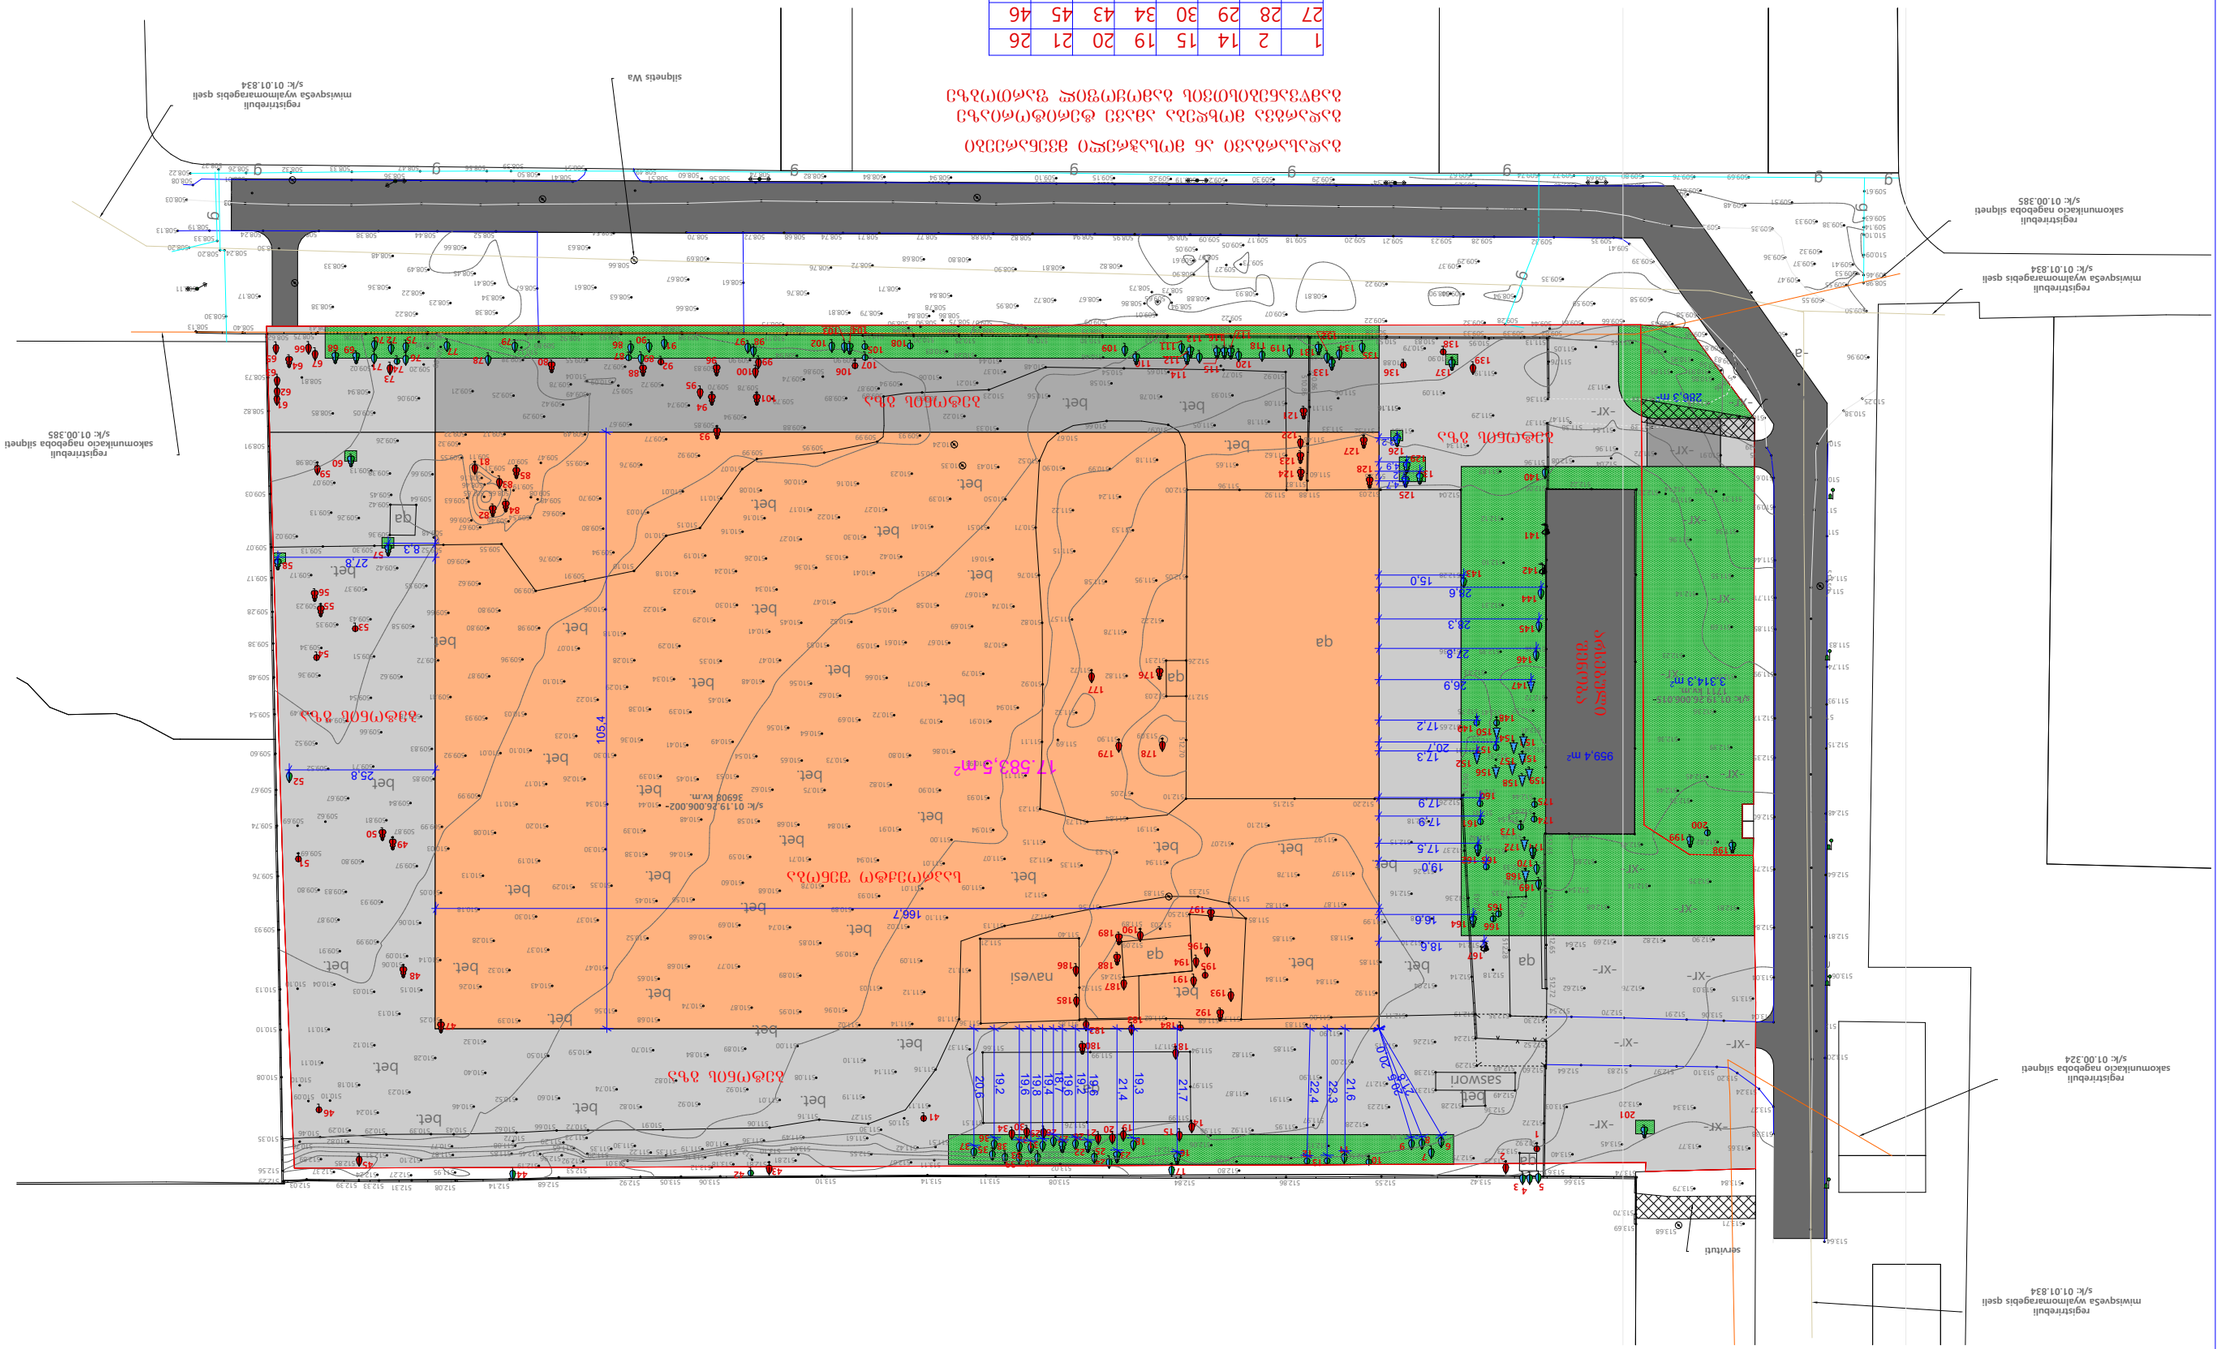
registrirebuli mlwisqveša wyalmomarageblis qseli s/k: 01.01.834
registrirebuli sakomunikacio nageblobis signeti s/k: 01.00.385
registrirebuli mlwisqveša wyalmomarageblis qseli s/k: 01.01.834
registrirebuli sakomunikacio nageblobis signeti s/k: 01.00.324
registrirebuli mlwisqveša wyalmomarageblis qseli s/k: 01.01.834
signeti wa
servituti
959.4 m²
3313.3 m²
17 583.5 m²

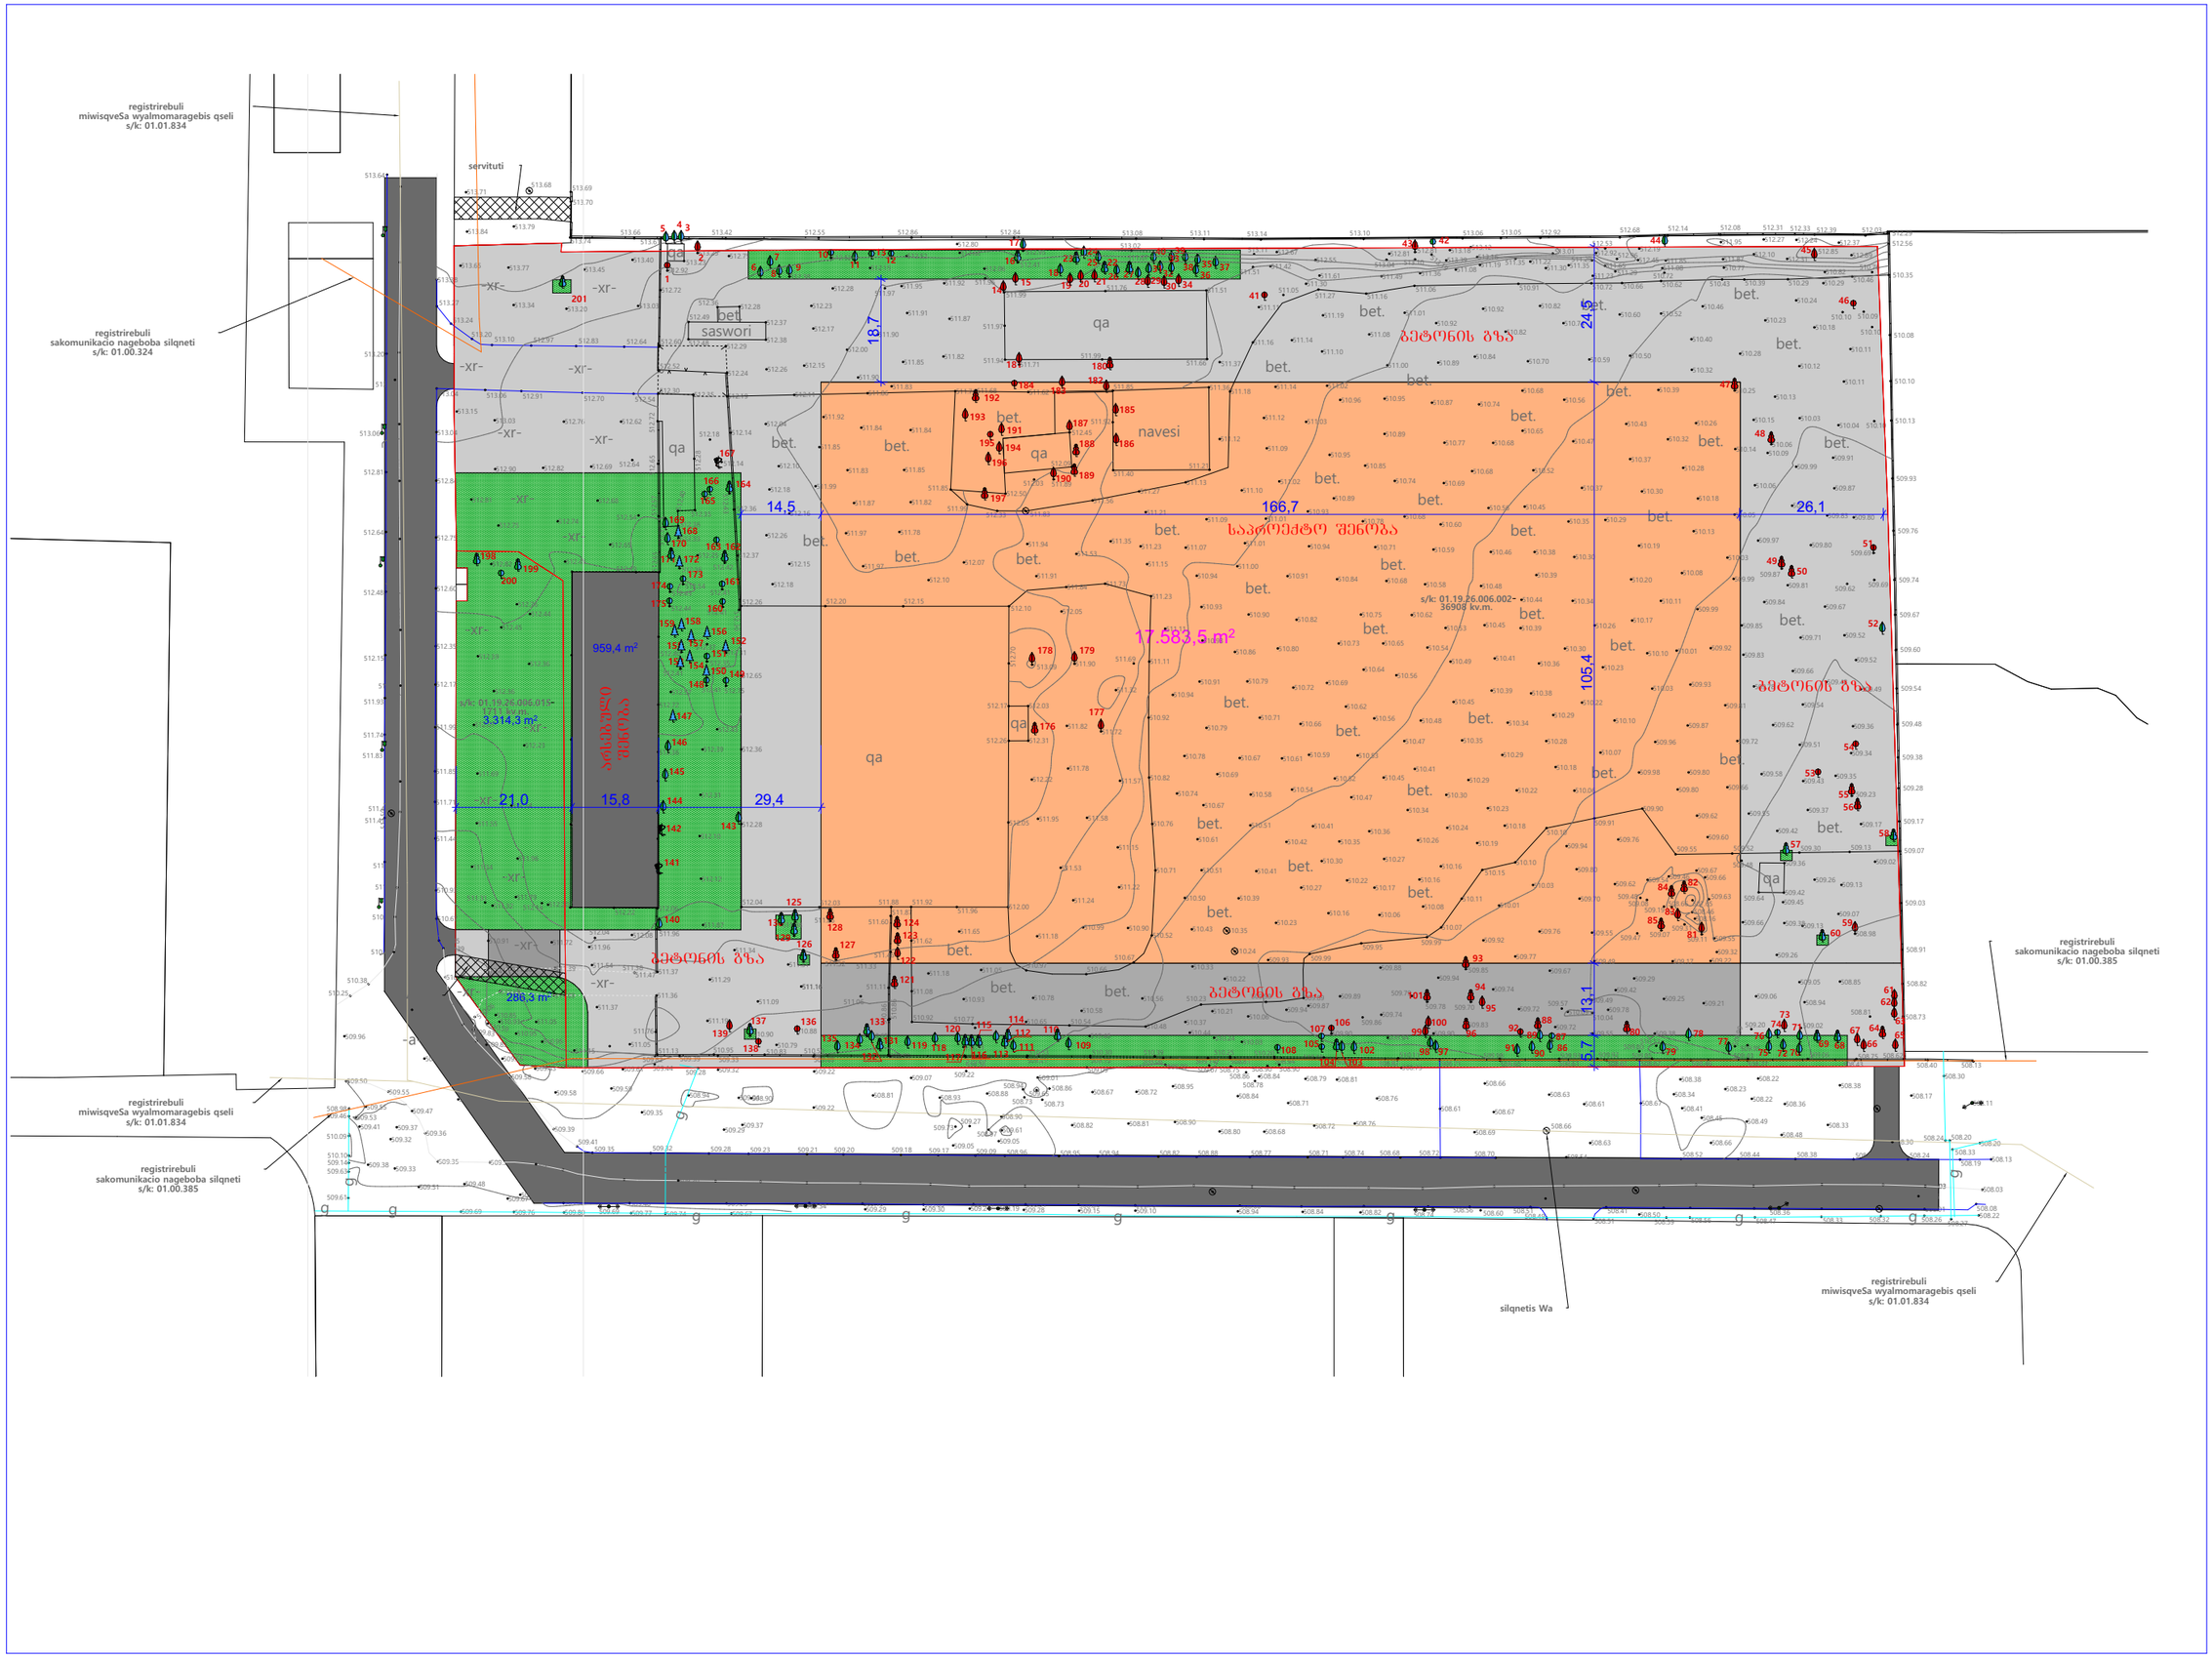
registrirebuli
miwisqveSa wyalmomaragebis qseli
s/k: 01.01.834
servituti
registrirebuli
sakomunikacio nageboba silqneti
s/k: 01.00.324
saswori
navesi
qa
bet.
-xr-
14,5
166,7
26,1
18,7
24,5
105,4
21,0
15,8
29,4
13,1
5,7
959,4 m²
3.314,3 m²
286,3 m²
17.583,5 m²
s/k: 01.19.26.006.002-
36908 kv.m.
s/k: 01.19.26.006.015-
1711 kv.m.
registrirebuli
sakomunikacio nageboba silqneti
s/k: 01.00.385
registrirebuli
miwisqveSa wyalmomaragebis qseli
s/k: 01.01.834
silqnetis Wa
registrirebuli
miwisqveSa wyalmomaragebis qseli
s/k: 01.01.834