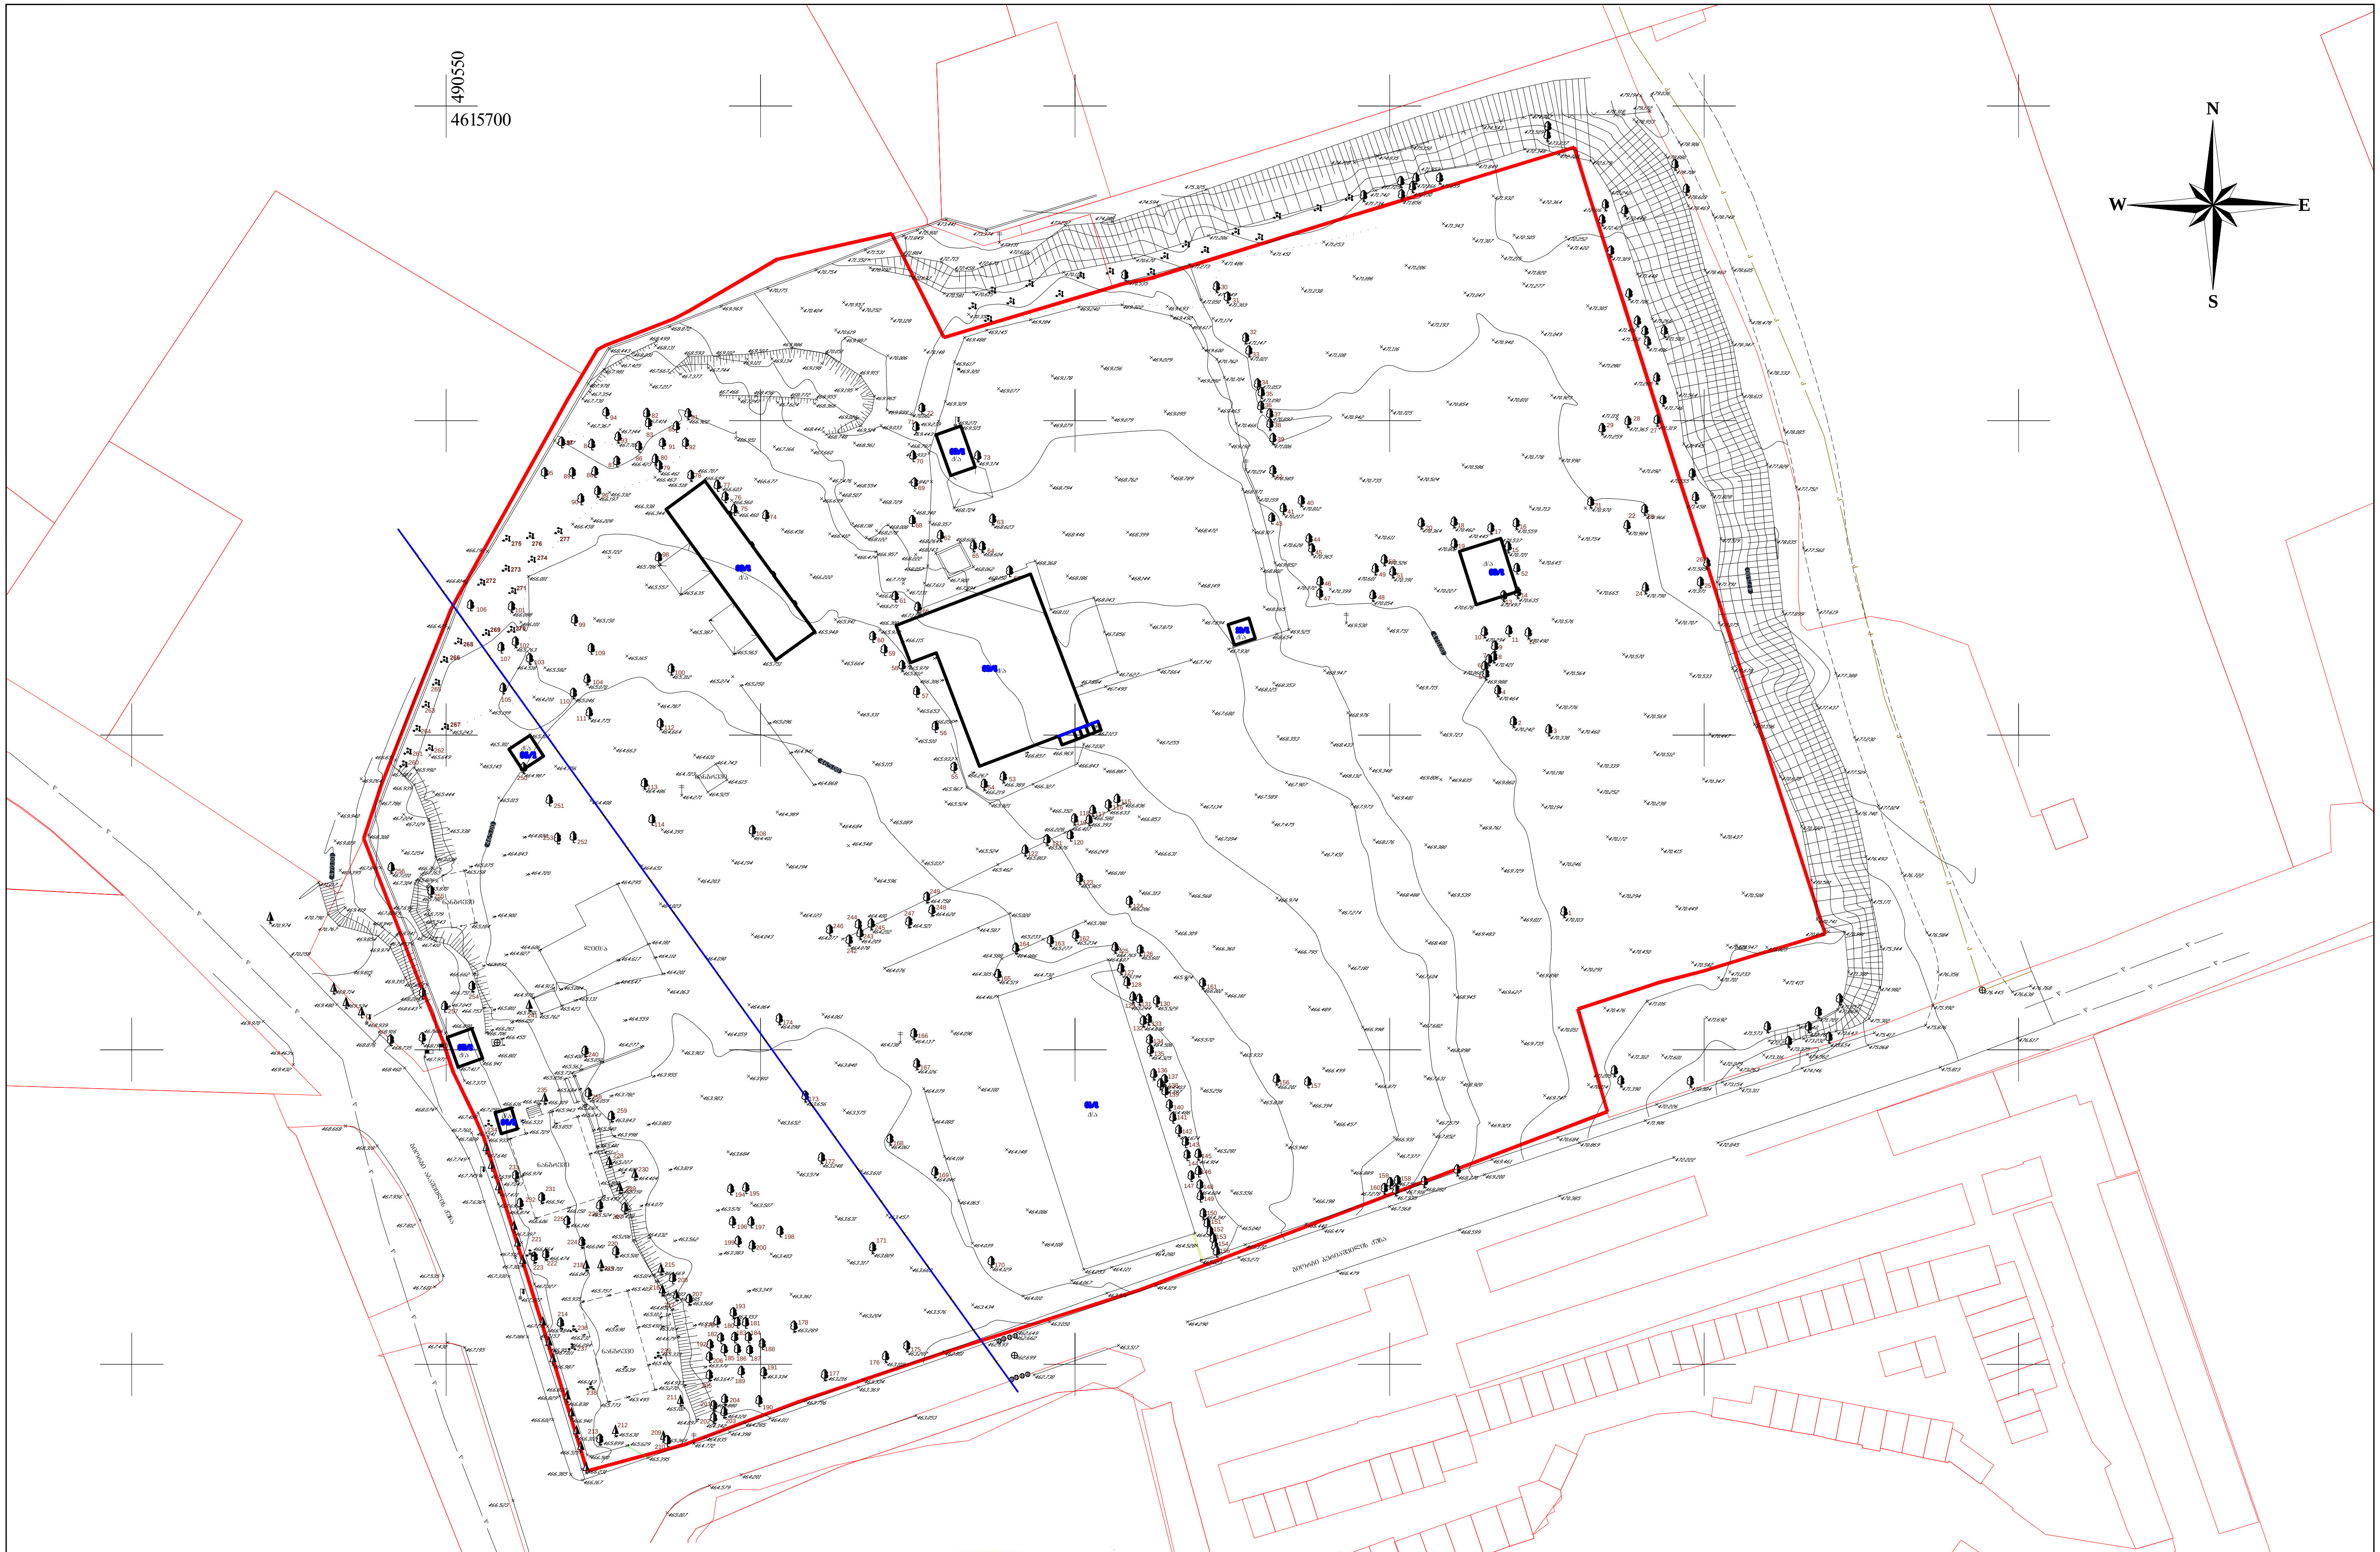

ტოპო-გეოდეზიური ანაზომი

დამკვეთი		დირექტორი	ნ. შახოვი
მისამართი	ქ. თბილისი, აბაშვილის ქ. №7	დამუშავება	ა. ანჩიმიანი
საკ. კოდი №01.19.19.004.008		მასშტაბი 1:1000	ა.თ. 05.05.2022

პირობითი აღნიშვნები

- საცხ. სახლი
- მშენებარე
- ფარდული
- ბორდიური
- ბეტონის საფარი
- კედელი
- ღობე მავთულის
- ფოთლოვანი ხე
- წიწვოვანი ხე
- ბუჩქი ეკლიანი
- ბუჩქი
- კანალიზაცია
- სანიაღვრე
- რეგისტრირებული ნაკვეთი
- ლითონის ბოძი
- ლამპიონი
- ელ ბოძი
- სარეკლამო დაფა
- საგზაო ნიშანი

შენიშვნა:
კომუნიკაციები დატანილია რეგისტრირებული მონაცემების მიხედვით

- სადრენაჟო ინფრასტრუქტურა
- დენი
- წყალარინება
- კანალიზაცია
- კავშირგაბმულობა

“N.M.T.”
projektierung-vermessungs firma
ჯორჯაძის ქ. №5

“ენ-ემ-ტე”
საპროექტო-საამზომველო ფირმა
ტელ: 2934026

პირობითი აღნიშვნები

- საპროექტო ტერიტორია
- ბრგბ-ს მიხედვით წარმოსახვითი სამეზობლო საზღვარი
- ბრგბ-ს მიხედვით შენობის განთავსების არეალი
- მწვანე საფარი
- ტროტუარი
- სამანქანო გზა
- ბრგბ-თი დამტკიცებული დენდროლოგიური პროექტის მიხედვით გადასარგავი და დამატებული ხეები
- ნაგვის ურნების საჭარაუდო განთავსების არეალი (4 ცალი 1100 ლიტრიანი)

(5) შენობა №7-ის ავტოსადგომი: 746.0 მ²
შენობა №7-ისთვის მიღწევა ავტოსადგომების რაოდენობა: 55 ცალი
შენობა №7-ისთვის მიღწეული ავტოსადგომების რაოდენობა: 18 ცალი
მიღწეული და მიღწევა ავტოსადგომების ჯამური რაოდენობა: 73 ცალი
შენობა №7-ის პ2 საანგარიშო ფართობი არის 10915.1 მ²,
10915.1/150=73 მანქანა

საბენერატორო

სატრანსფორმატორის საპარაუდო განთავსების არეალი

პარკინგის გასასვლელი

ნაგვის ურნების განლაგების საჭარაუდო არეალი (4 ცალი 1100 ლიტრიანი)

18500 6300 4900 6900 7350 6600 6450 6400 46000 4850 6600 7350

0.00

მ 1:500

#1

..\..\..\..\NEO LIBRARY\LOGO NEO_A.jpg

გაფრთხილება!

ᲬᲘᲜᲐᲛᲓᲔᲑᲐᲠᲔ ᲓᲝᲙᲣᲛᲔᲜᲢᲘ ᲬᲐᲠᲛᲝᲐᲓᲒᲔᲜᲡ "ნეო- ა" - ს საკუთრებას. მისი ნებისმიერი ფორმით (მთლიანად ან ნაწილობრივ) გამრავლება, კოპირება ან გავრცელება "ნეო-ა" - ს წერილობითი ნებართვის გარეშე იკრძალება.

ნახაზები გამიზნულია მხოლოდ კონტრაქტორებისათვის არქიტექტურული ინფორმაციის მისაღებად, მისი გამოყენება არ შეიძლება არცერთ სხვა პროექტში. ზომები უნდა გადამოწმდეს სამშენებლო მოედანზე კონტრაქტორის მიერ. ნახაზი დაბრუნებული უნდა იქნას მოთხოვნისამებრ.

საპროექტო ბიურო		
პროექტის არქიტექტორი	ნიკოლოზ ჩხაიძე	
პროექტის არქიტექტორი	ელენე პაპიაშვილი	
პროექტის არქიტექტორი	ელისაბედ ხუნდაძე	
პროექტის არქიტექტორი	ელენე ბერიძე	
პროექტის არქიტექტორი	ცია ოძროპირიძე	

პროექტი
მრავალბინიანი საცხოვრებელი სახლი აბაშვილის ქუჩაზე ს/კ 01.19.19.004.008
შენობა №7

ნახაზი
გენბეგმა

მასშტაბი	ფორმატი	თარიღი
1:500	A3	26.09.2023

პროექტის ნომერი	001	შეცვლილი
ეტაპი	სქემატური პროექტი	
ფაილის სახელ.	DWG	ა-030

პირობითი აღნიშვნები

- საპროექტო ტერიტორია
- ბრგბ-ს მიხედვით წარმოსახვითი სამეზობლო საზღვარი
- ბრგბ-ს მიხედვით შენობის განთავსების არეალი
- 20მ-იანი დაშორება საპროექტო შენობის გარე კონტურიდან
- არსებული შენობები
- საკადასტრო ერთეული

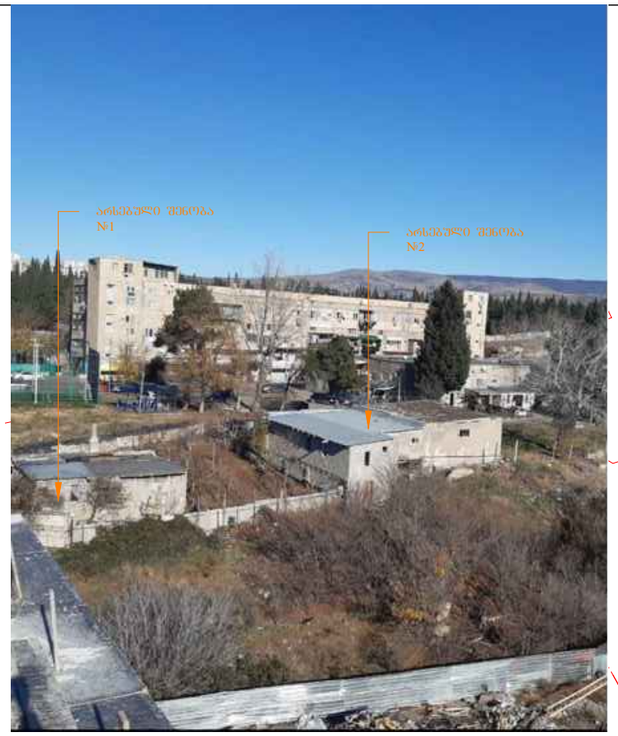

..\..\..\..\NEO LIBRARY\LOGO NEO_A.jpg

გაფრთხილება!

ᲬᲘᲜᲐᲛᲓᲔᲑᲐᲠᲔ ᲓᲝᲙᲣᲛᲔᲜᲢᲘ ᲬᲐᲠᲛᲝᲐᲓᲒᲔᲜᲡ "ნეო- ა" - ს საკუთრებას. მისი ნებისმიერი ფორმით (მთლიანად ან ნაწილობრივ) გამრავლება, კოპირება ან გავრცელება "ნეო-ა" - ს წერილობითი ნებართვის გარეშე იკრძალება.

ნახაზები გამიზნულია მხოლოდ კონტრაქტორებისათვის არქიტექტურული ინფორმაციის მისაღებად, მისი გამოყენება არ შეიძლება არცერთ სხვა პროექტში. ზომები უნდა გადამოწმდეს სამშენებლო მოედანზე კონტრაქტორის მიერ. ნახაზი დაბრუნებული უნდა იქნას მოთხოვნისამებრ.

საპროექტო ბიურო	
პროექტის არქიტექტორი	ნიკოლოზ ჩხაიძე
პროექტის არქიტექტორი	ელენე პაპიაშვილი
პროექტის არქიტექტორი	ელისაბედ ხუნდაძე
პროექტის არქიტექტორი	ელენე ბერიძე
პროექტის არქიტექტორი	ცია ოძროპირიძე

პროექტი
მრავალბინიანი საცხოვრებელი სახლი აბაშვილის ქუჩაზე ს/კ 01.19.19.004.008
შენობა №7

ნახაზი
გენბეგმა

მასშტაბი	ფორმატი	თარიღი
1:1000	A3	26.09.2023
პროექტის ნომერი	001	შეცვლილი
ეტაპი	სქემატური პროექტი	
ფაილის სახე.	DWG	ა-030