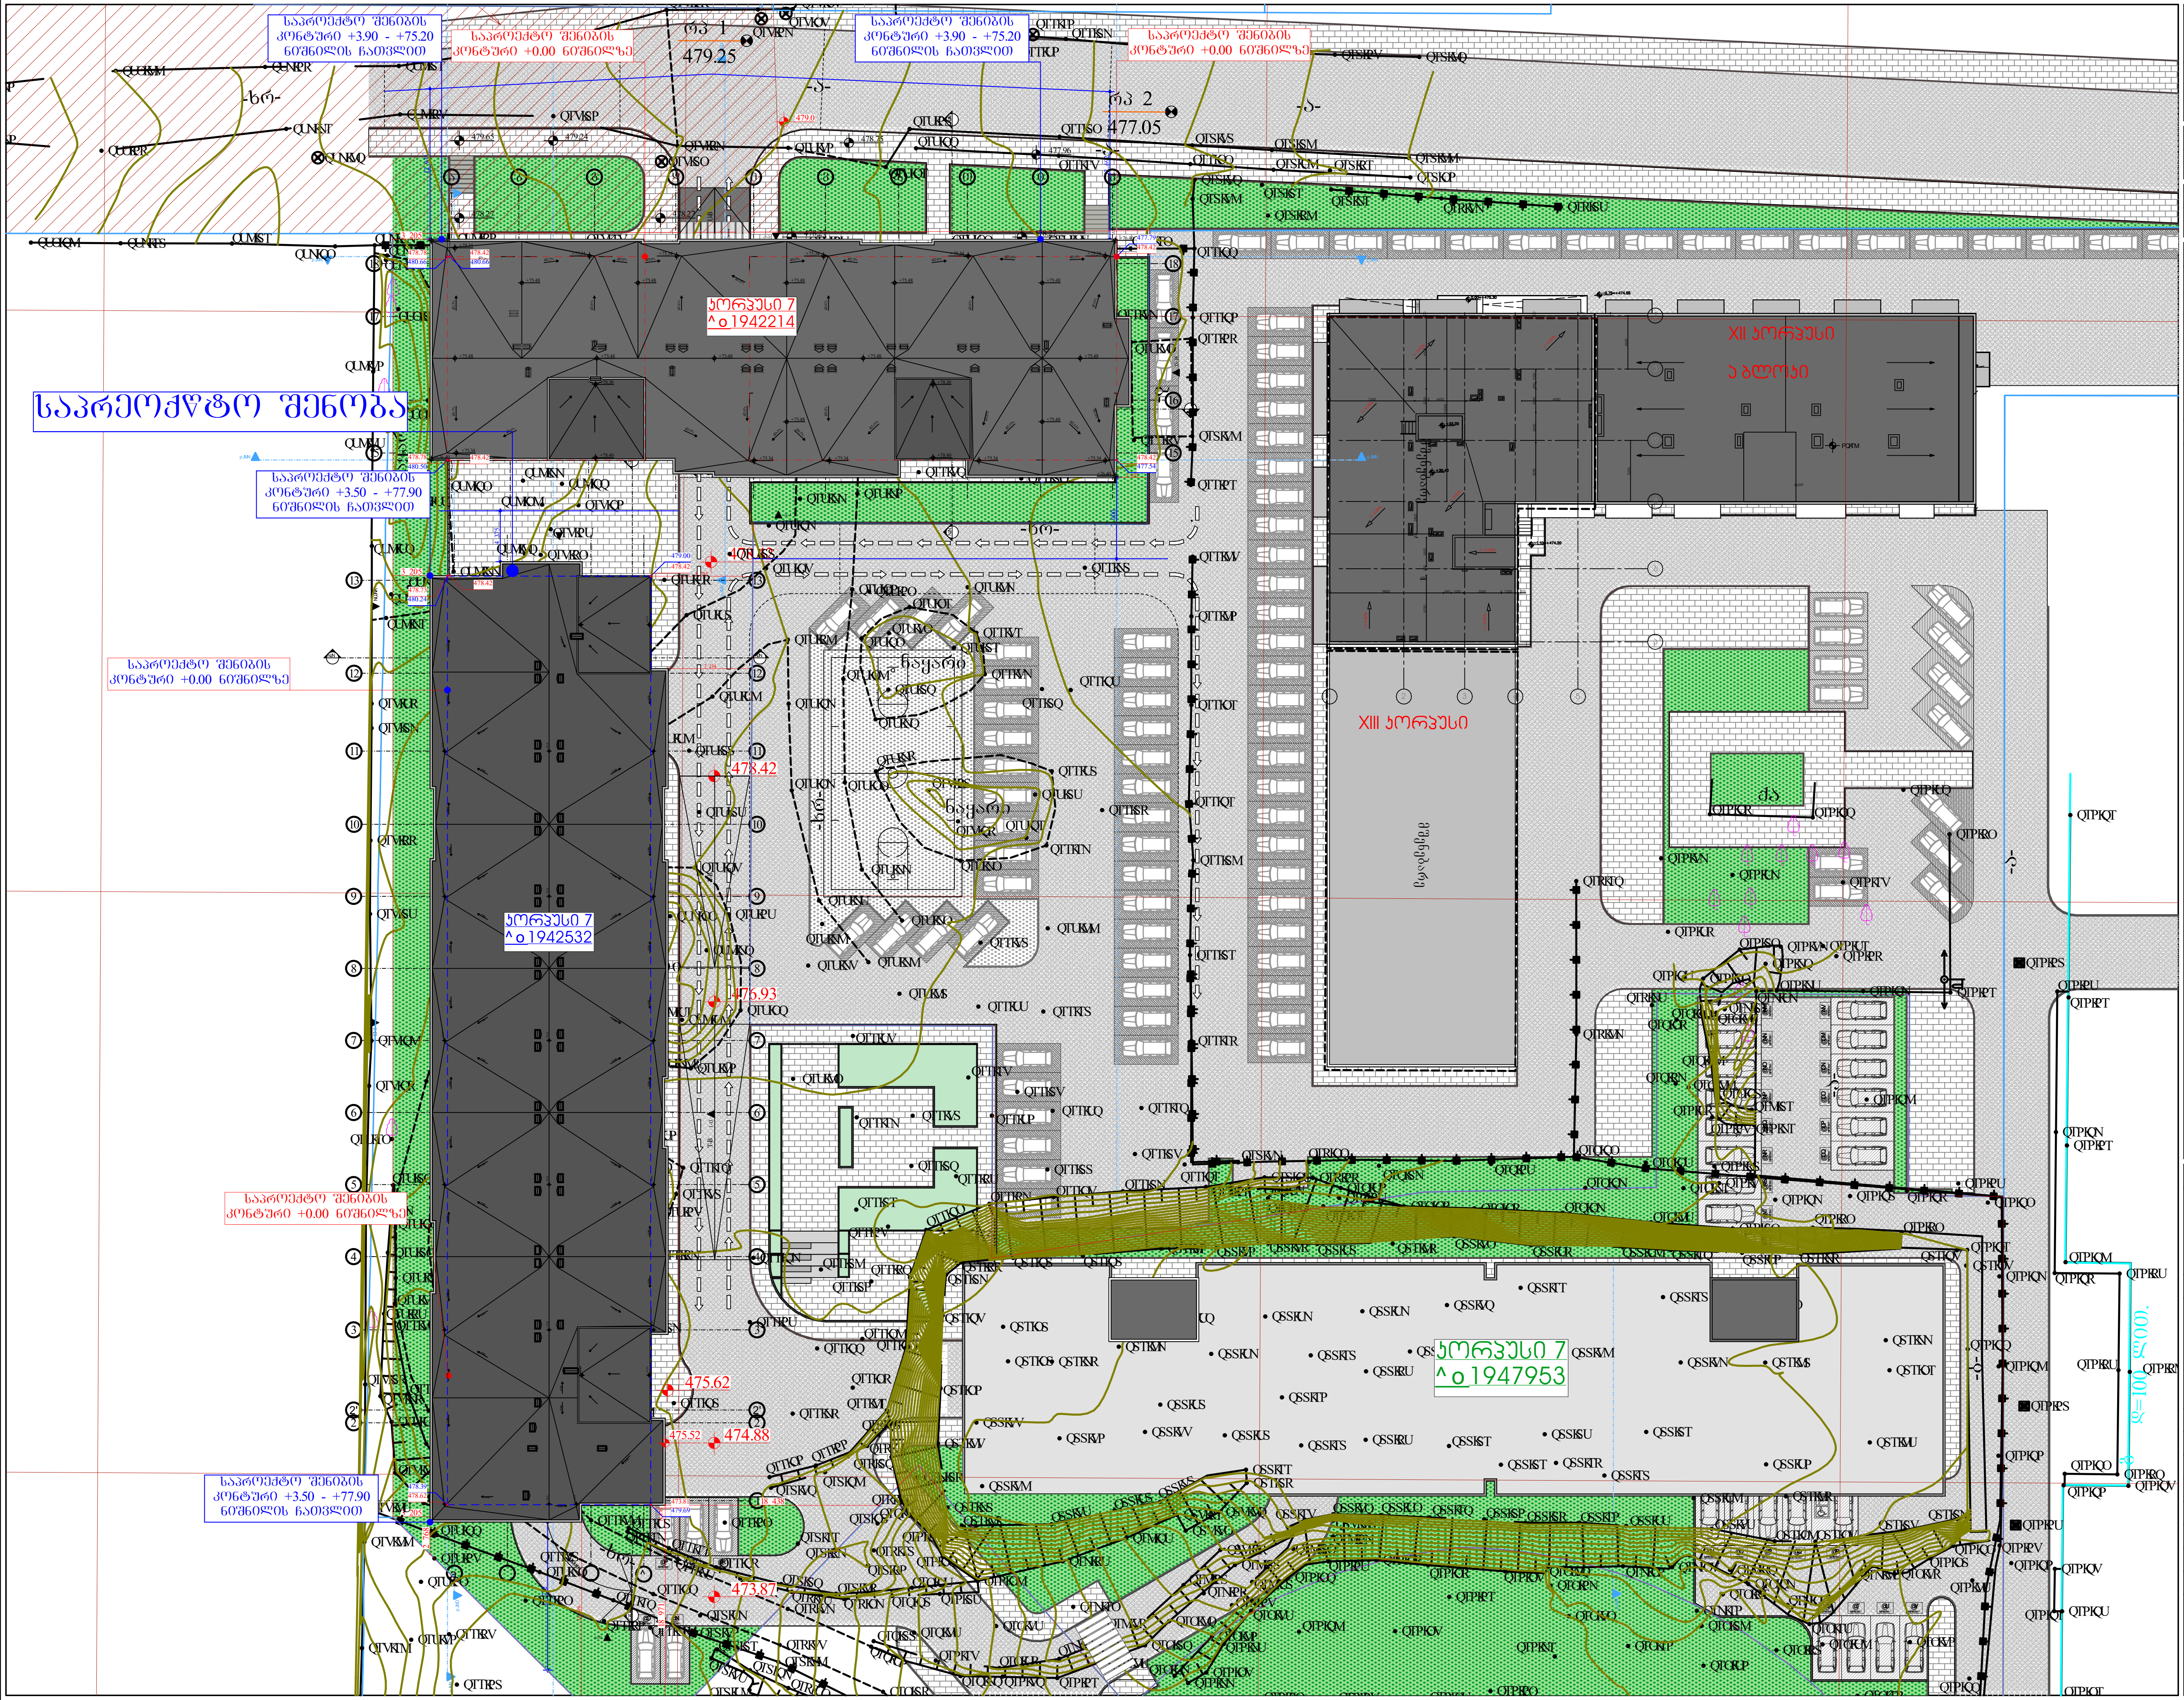


მრავალფუნქციური შენობა-ნაგებობა

ქ. თბილისი , პეტრე იბერის ქუჩა №6
ს/კ 01.10.06.001.283

ფურცელი:
^ HVOKN

ნახაზის დასახელება:
გენგეგმა

შენიშვნები:

- ზომები მოცემულია მილიმეტრებში
- გათბობის ქვაბისა და კონდიცირების გარე ბლოკის ადგილი გათვალისწინებულია აივნებზე (ფასადზე შეუმჩნევლად)
- არქიტექტურული ±0.00 ნიშნული შეესაბამება 000.00 აბსოლიტურ ნიშნულს

პირობითი ნიშნები:

- მიწის ნაკვეთის საზღვარი
- ღერძი
- ნიშნული
- ჭრილის ხაზი
- რიგელი
- შახტა
- ბლოკის კედელი
- რკინაბეტონის მონოლითური კონსტრუქცია
- გათბობის ქვაბის და კონდიცირების გარე ბლოკისთვის განკუთვნილი ადგილი
- საპროექტო ნიშნული
- არსებული ნიშნული


დამკვეთი:

შპს "იქსმენ დეველოპმენტი"
ს/კ 405243482

გაფრთხილება !

დოკუმენტი წარმოადგენს შ.პ.ს ა.ს.ს.ა -ს საკუთრებას.მისი კოპირება ან გავრცელება იკრძალება ა.ს.ს.ა -ს თანხმობის გარეშე. ნახაზის გამოყენება შესაძლებელია მხოლოდ კონტრაქტით გათვალისწინებული პირობებით

დირექტორი	გ. ხოსიტაშვილი
პროექტის ავტ.	ლ. ტურძელაძე
თანაავტორი	
დამუშავება	თ. სადრაძე
მასშტაბი:	NVRVVM
ფორმატი:	^P
სტადია:	არქიტექტურული ნაწილი
თარიღი:	01.12.2023

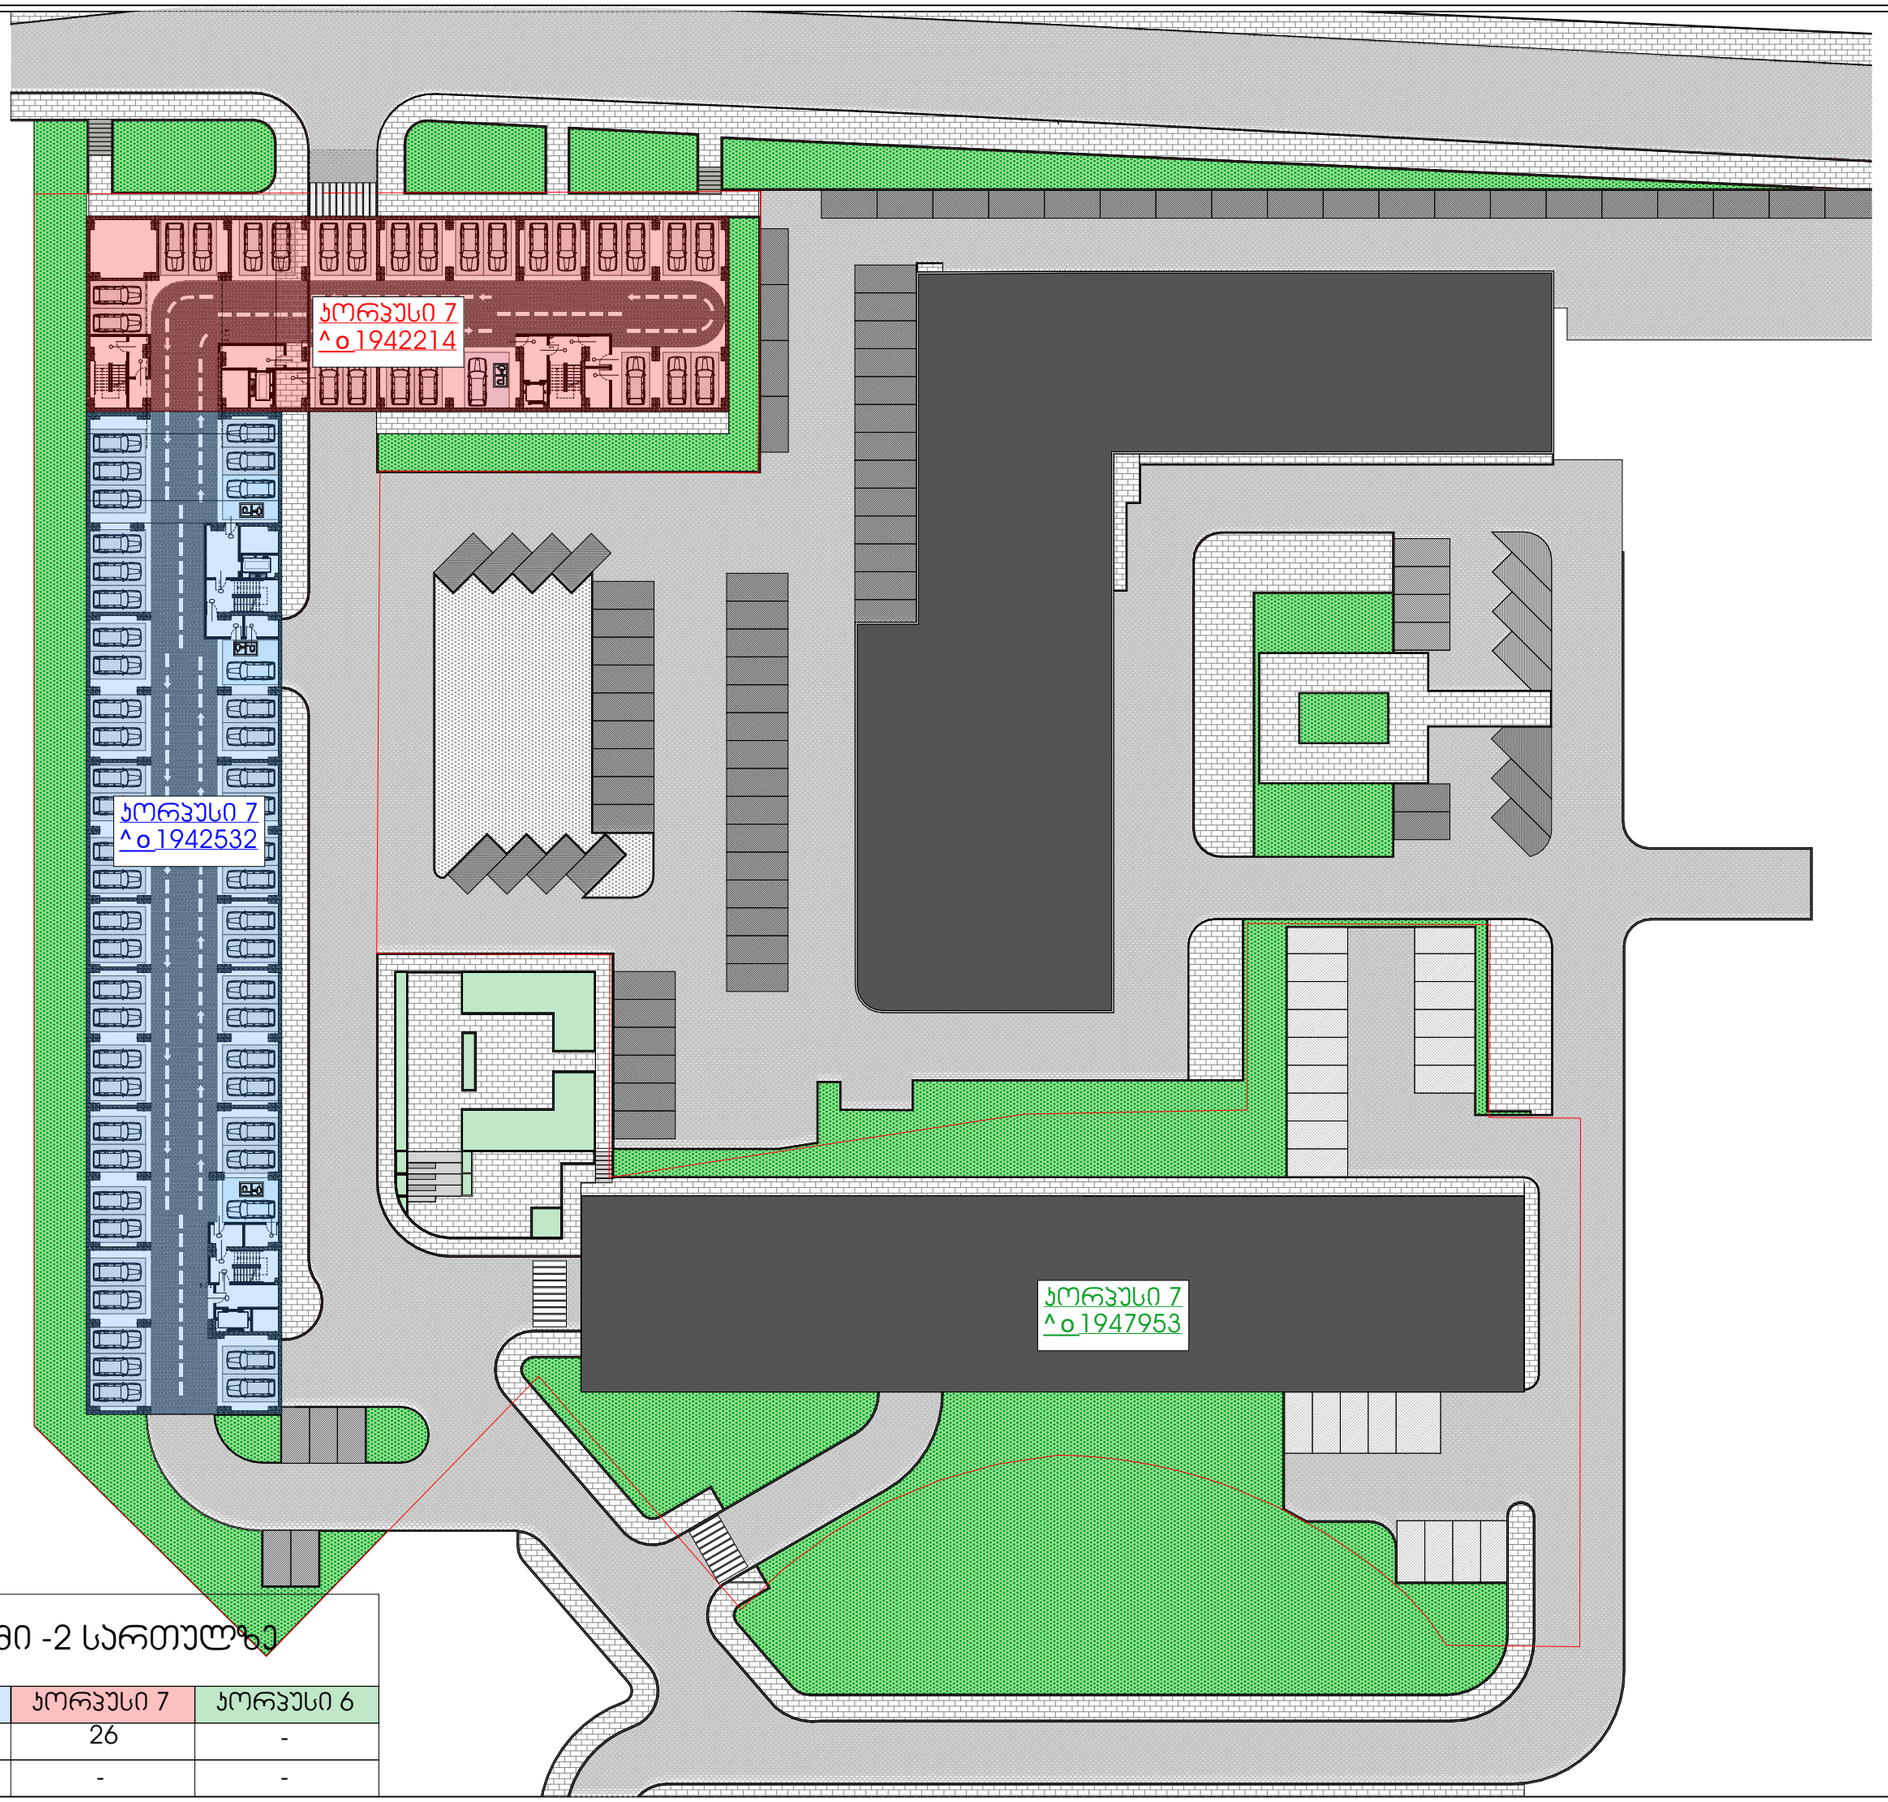

76 ავტოსადგომი -2 სართულზე

	კორპუსი 7	კორპუსი 7	კორპუსი 6
დახურული	50	26	-
გარე ა.ს	-	-	-

მრავალფუნქციური შენობა-ნაგებობა

ქ. თბილისი , პეტრე იბერის ქუჩა №6
ს/კ 01.10.06.001.283

ფერადული:

^ KMDKO

ნახაზის დასახელება:


შენიშვნები:

- ზომები მოცემულია მილიმეტრებში
- მშენებლობის ქვაბისა და კონდიცირების გარე ბლოკის ხედიდან გათვალისწინებულია ეივნებზე (ფასადზე შეშენებულზე)
- არქიტექტორული –0.00-ნიშნული შესაბამება 000.00 აბსოლიტურ ნიშნულს

პირობითი ნიშნები:

- მიწის ნაკვეთის საზღვარი
- ღერძი
- ნიშნული
- ჭრილის ხაზი
- რიგელი
- შახტა
- ბლოკის კედელი
- რკინაბეტონის მონოლითური კონსტრუქცია
- მშენებლობის ქვაბის და კონდიცირების გარე ბლოკისთვის განკუთვნილი ხედილი
- საპროექტო ნიშნული
- არსებული ნიშნული

დამკვეთი:

შპს "იქსმენ დეველოპმენტ"

ს/კ 405243482

გაფრთხილება !

დოკუმენტი ნარმოადგენს შ.პ.ს პ.ს.ს.პ -ს საკუთრებას.მისი კოპირება ან გავრცელება იურიდიულება პ.ს.ს.პ -ს თანხმობის გარეშე. ნახაზის გამოყენება შესაძლებელია მხოლოდ კონკრეტიკით გათვალისწინებული პირობებით

დირექტორი	გ. ხოსიტაშვილი
პროექტის ავტ.	ლ. ტურძელაძე
თანაავტორი	
დამამუშავა	თ. სალრაძე
მასშტაბი:	NMRM
ფორმატი:	^P
სტადია:	არქიტექტორული ნაწილი
თარიღი:	01.12.2023













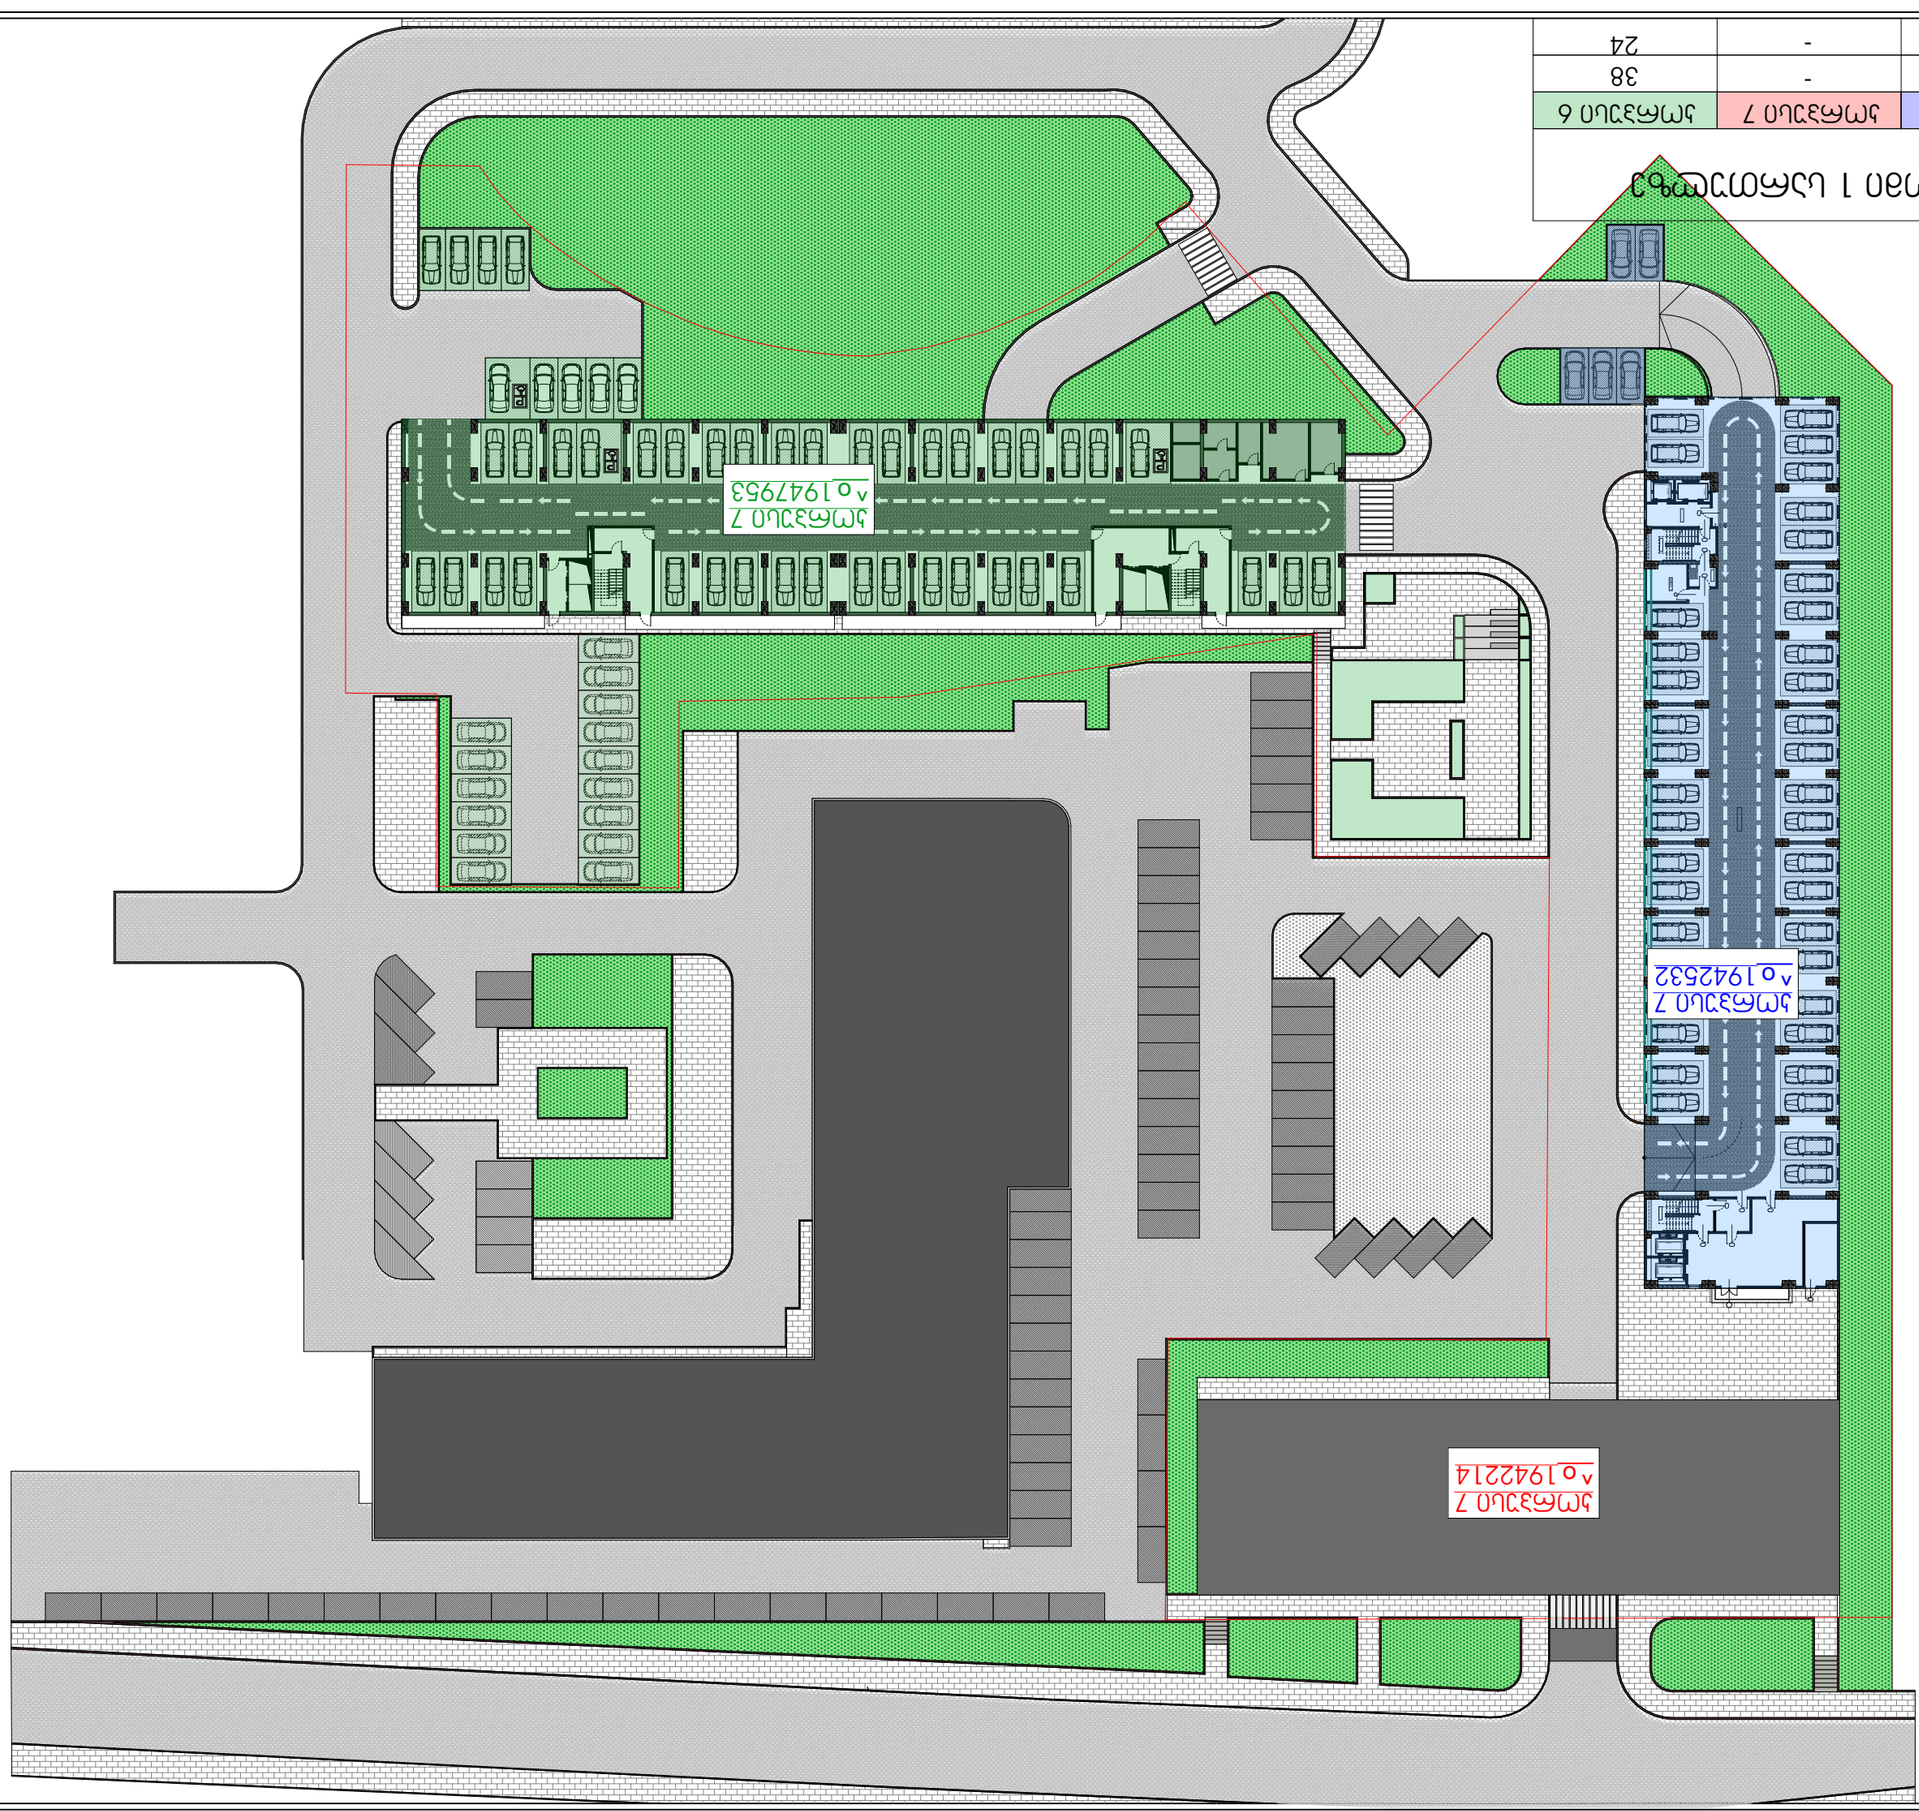




