ჭრილი 2-2

სიმაღლე, სახანძრო მანქანის მისადგომი ყველაზე დაბალი წერტილიდან.

H=37.000

მხოლოდ სახურავის და ლიფტის სამანქანო მომსახურეობის დანიშნულებისათვის

ქუჩის მოპირდაპირე საზღვარი

H=32.857

H= L/Y
L=11.500
Y=0.35
H=32.857

*შენიშვნა: ქ.თბილისის მუნიციპალიტეტის საკრებულოს 14-39 დადგენილების შესაბამისად სიმაღლის განმსაზღვრელი ფორმულით H=L/Y შეადგენს 32.857 მ. გრუნტის ნიშნულიდან (445.90)

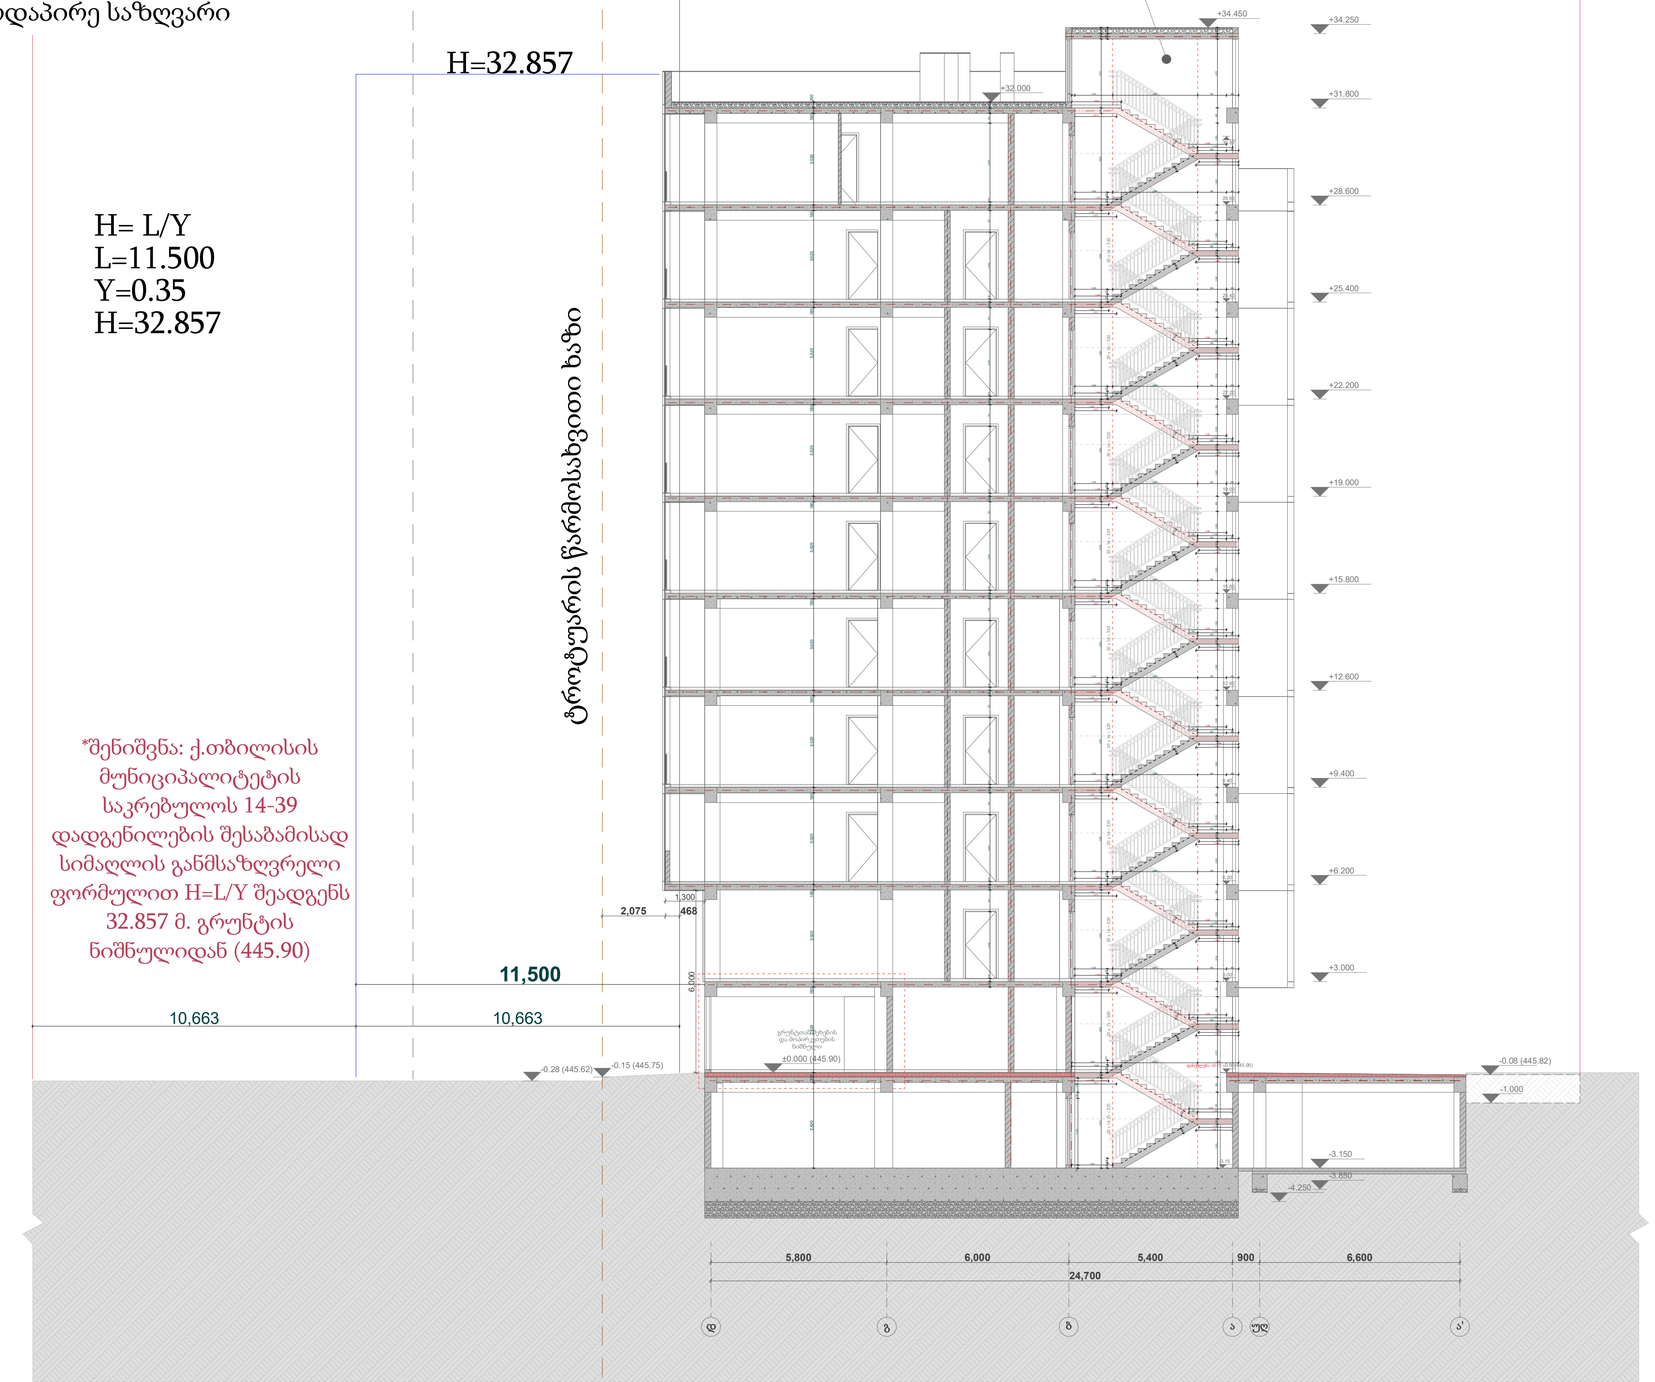

ფორმატი	სტადია
A1	პრ.

ტექნიკურ-ეკონომიკური მაჩვენებლები

პირობითი აღნიშვნები

ტერიტორიის საკადასტრო საზღვარი

ჭრილის ხაზი

კონსტრუქციული ნიშნული

ქ.თბილისი, ი.გაგარინის ქ. №7
სამგორთალოს რაიონი
(ნაკვეთი 01.10.13.008.021)

დამკვეთი - შ.პ.ს მშენალიანსი
(ს/კ 405018145)

მრავალბინიანი საცხოვრებელი სახლი

სიმაღლის სქემა

დირექტორი	თ. ჯავანიძე
მთ.არქიტექტორი	თ. ჯავანიძე
არქიტექტორი	მ. კურცხალია
არქიტექტორი	ს. მათითაიშვილი
არქიტექტორი	ბ. შიაშვილი

შ.პ.ს. **"NBC group"**
ქ.თბილისი, კოსტავას ქ. №47/57

მასშტაბი	გვერდი	ფურც-ბი
1:100	3	4

თბილისი 2023

ფორმატი	სტადია
A1	პრ.

ტექნიკურ-ეკონომიკური მაჩვენებლები

პირობითი აღნიშვნები

- ტერიტორიის საკადასტრო საზღვარი
- 1-1 ჭრილის ხაზი
- 0.000 კონსტრუქციული ნიშნული

ქ.თბილისი, ი.გაგარინის ქ. №7 საბურთალოს რაიონი (ნაკვეთი 01.10.13.008.021)	
დამკვეთი - შ.პ.ს მშენალიანსი (ს/კ 405018145)	
მრავალბინიანი საცხოვრებელი სახლი	
გენგეგმა	
დირექტორი	თ. ჯაჯანიძე
მთ.არქიტექტორი	თ. ჯაჯანიძე
არქიტექტორი	მ. ჯურღახელია
არქიტექტორი	ს. მათითაიშვილი
არქიტექტორი	ბ. შაიშველი

შ.პ.ს. **"NBC group"**
ქ.თბილისი, კოსტავას ქ. №47/57

მასშტაბი	გვერდი	ფურც-ბი
1:100	4	4

თბილისი 2023