სამშენებლო ტექნიკა არ იმოძრავებს პიკის საათებში 08:00 სთ-დან 11:00 სთ-მდე და 17:00 სთ-დან 20:00 სთ-მდე

01.19.39.006.208

სამშენებლო ღობის მოწყობის სამუშაოები შესრულდება მშენებლობის ნებართვის აღებიდან ერთი თვის მანძილზე

საგზაო მოძრაობის ორგანიზების დროებითი სქემა

	მისამართი:
ქ. თბილისი დავით აღმაშენებლის ქუჩის მიმდებარედ (ს.კ. 01.19.39.006.208) საგზაო მოძრაობის ორგანიზების დროებითი სქემა. (ღობის მონტაჟი-დემონტაჟი)	
თარიღი: 2023 წელი	მასშტაბი: პირობითი
დამკვეთი:	თენგიზ ესიავა

შ.პ.ს "STS"
(Smart Transportation Solutions)

შეასრულა: ნიკა სიდამონიძე
ტელ: 598-77-88-48

ტელ: 577 15-55-75 შეამოწმა: ვახტანგ თავდიშვილი
ტელ: 551-14-14-84

საგზაო მოძრაობის ორგანიზაციის ტექნიკური საშუალებები

	1.26 -11ც
	3.10 - 3ც
40	3.24 - 10ც
	3.25 - 1ც
	5.19.1 - 8ც
	5.19.2 - 8ც
35	8.2.1 - 3ც
	T7 ციმციმა-3ც

პირობითი აღნიშვნები

- ქვეითთა მოძრაობის მიმართულება
- სამშენებლო ტექნიკის მოძრაობის მიმართულება
- ღობეა
- მცურავშუქიანი შუქმანათი

SMART TRANSPORTATION SOLUTIONS

სამშენებლო სამუშაოები
ბაბრძელდება მშენებლობის
ნებართვის აღებიდან ორი წლის
მანძილზე

დროებითი სამშენებლო
ღობე

01.19.39.006.208

სამშენებლო ტექნიკა არ იმოძრავებს
პიკის საათებში 08:00 სთ-დან 11:00
სთ-მდე და 17:00 სთ-დან 20:00 სთ-მდე

საგზაო მოძრაობის ორგანიზების დროებითი სქემა

მისამართი:

ქ. თბილისი დავით აღმაშენებლის ქუჩის მიმდებარედ
(ს.კ. 01.19.39.006.208)
საგზაო მოძრაობის ორგანიზების დროებითი სქემა.
(მშენებლობის პერიოდი)

თარიღი: 2023 წელი	მასშტაბი: პირობითი
დამკვეთი:	თენგიზ ესიავა

შ.პ.ს "STS"
(Smart Transportation Solutions)
ტელ: 577 15-55-75

შეასრულა: ნიკა სიდამონიძე
ტელ: 598-77-88-48

შეამოწმა: ვახტანგ თავდიშვილი
ტელ: 551-14-14-84

საგზაო მოძრაობის ორგანიზაციის ტექნიკური საშუალებები

T7 ცომცომა-3ც


პირობითი აღნიშვნები


ქვეითთა მოძრაობის მიმართულება

სამშენებლო ტექნიკის მოძრაობის მიმართულება


მეგზურობა 1 ადამიანი

დროებითი სამშენებლო ღობე

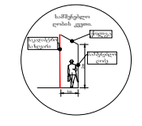

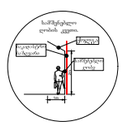

SMART TRANSPORTATION SOLUTIONS

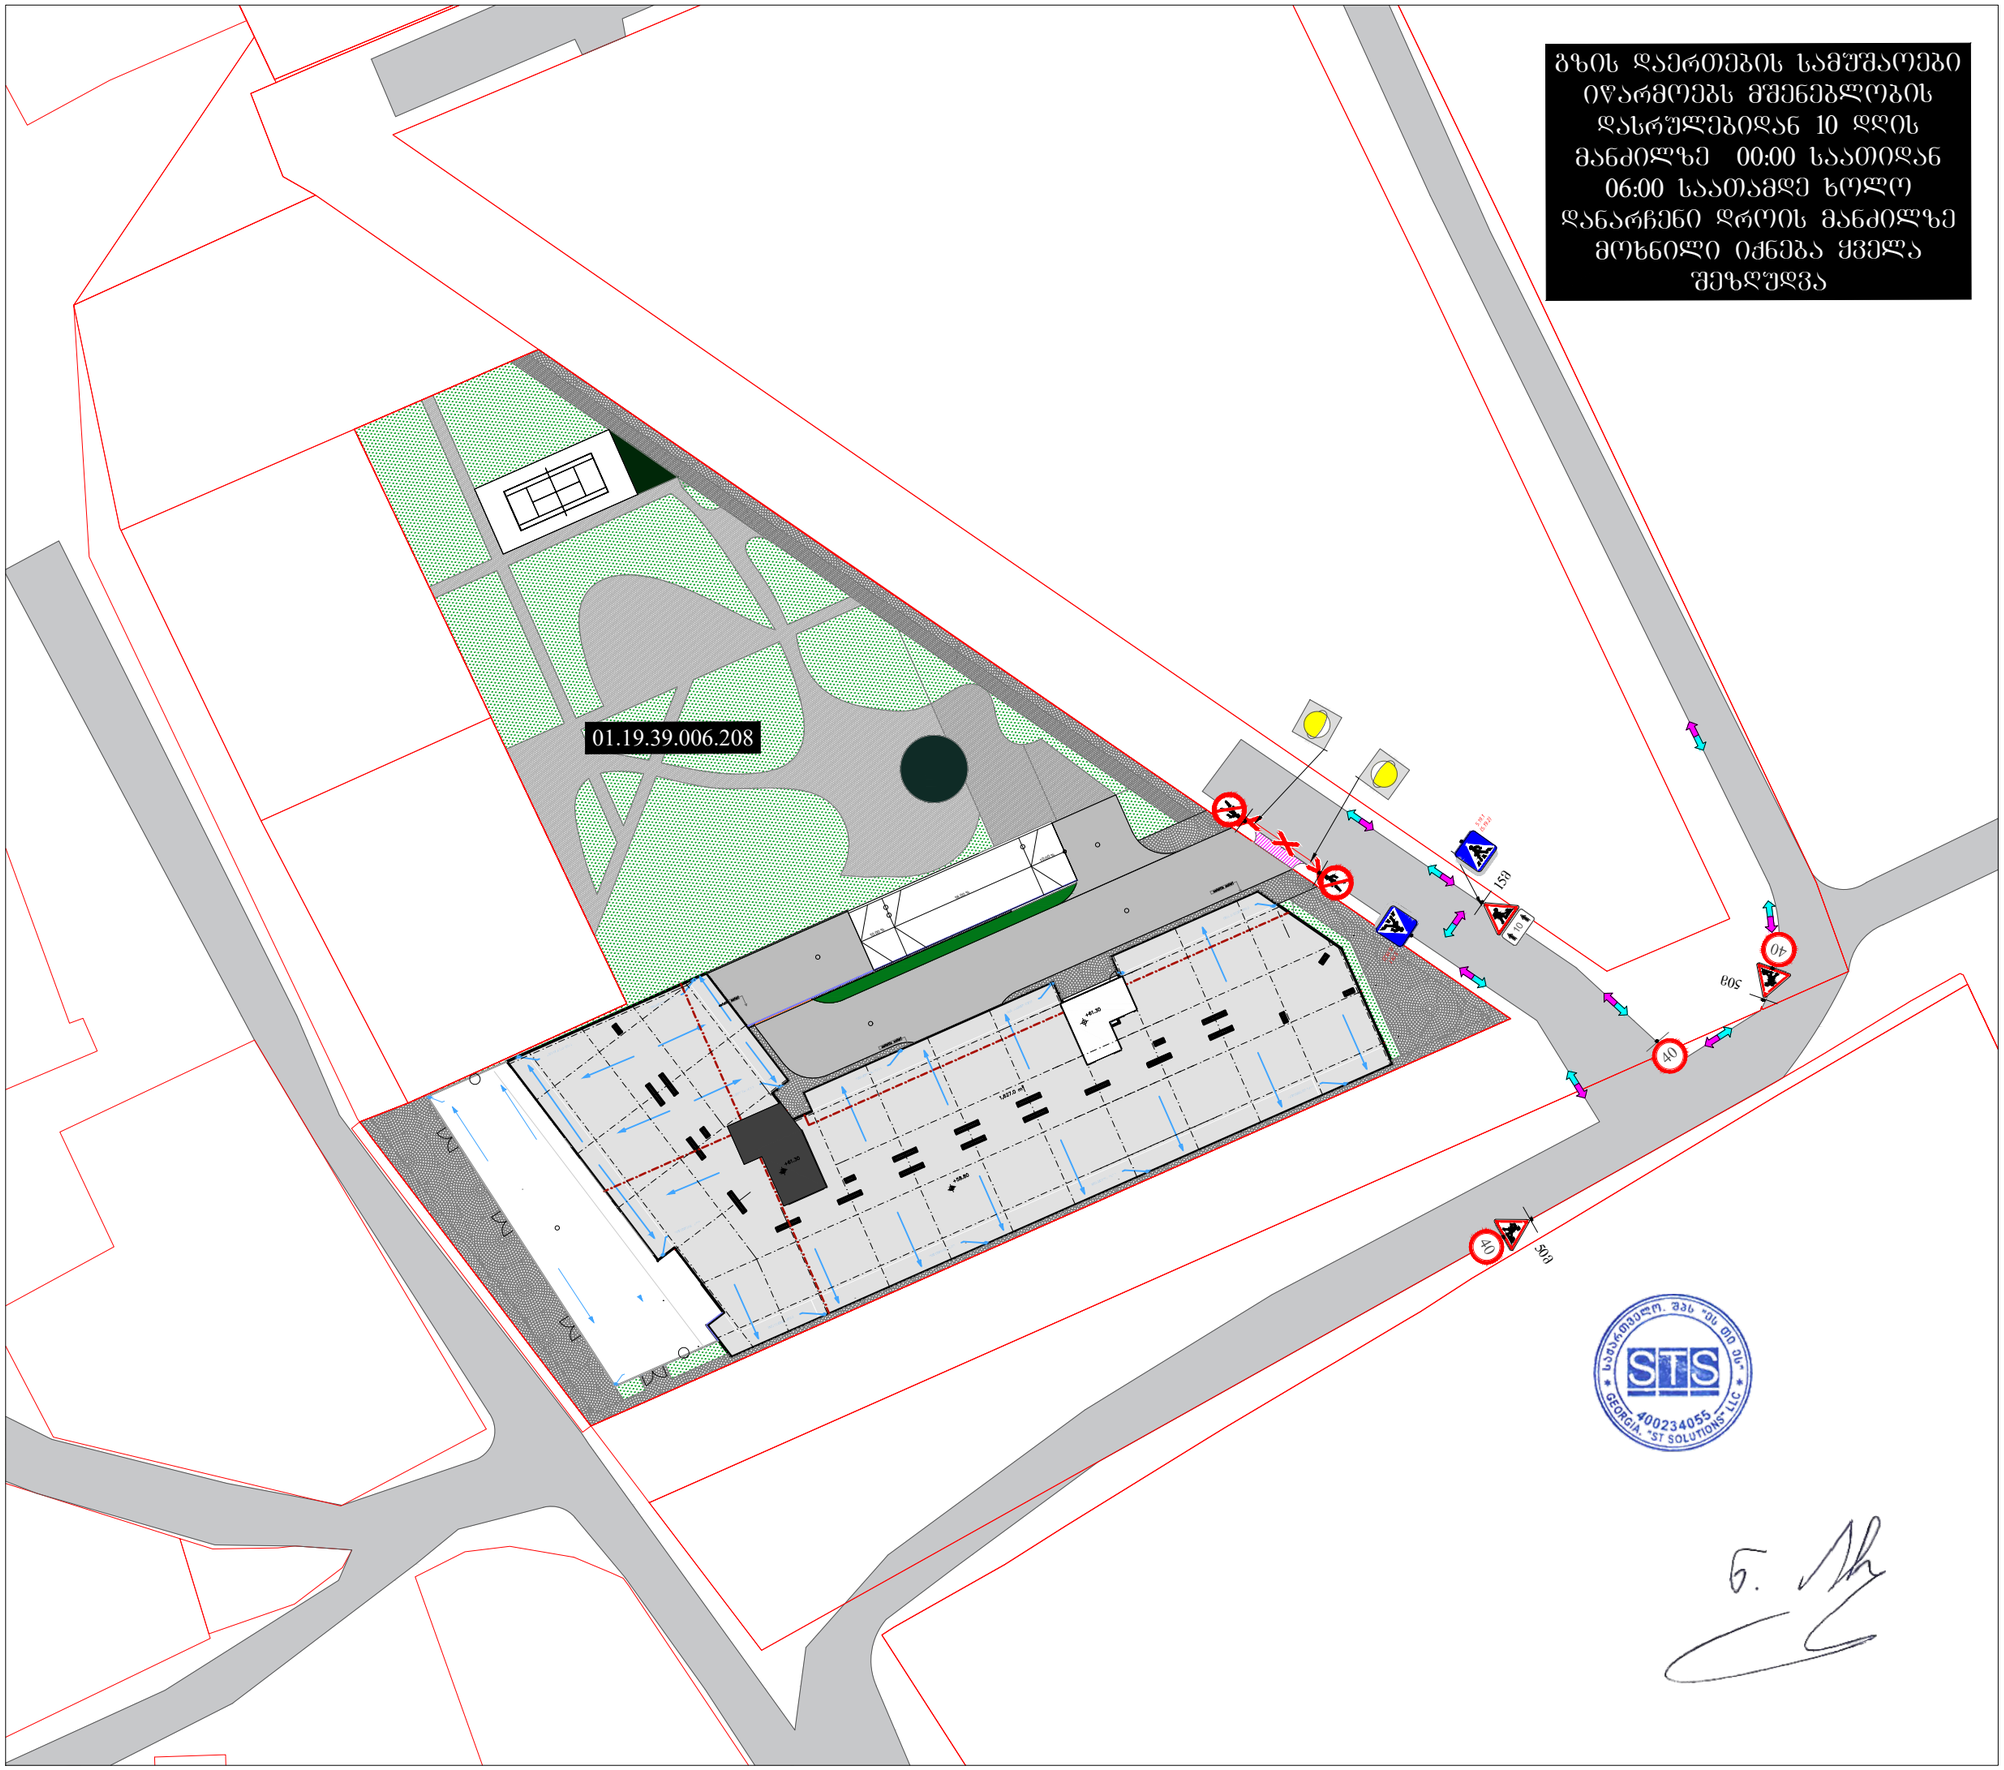

გზის დაერთების სამუშაოები იწარმოებს მშენებლობის დასრულებიდან 10 დღის მანძილზე 00:00 საათიდან 06:00 საათამდე ხოლო დანარჩენი დროის მანძილზე მოხნილი იქნება ქვემა შეზღუდვა

საგზაო მოძრაობის ორგანიზების დროებითი სქემა


	მისამართი:
ქ. თბილისი დავით აღმაშენებლის ქუჩის მიმდებარედ (ს.კ. 01.19.39.006.208) საგზაო მოძრაობის ორგანიზების დროებითი სქემა. (შესახვევ-გამოსახვევის მოწყობა)	
თარიღი: 2023 წელი	მასშტაბი: პირობითი
დამკვეთი:	თენგიზ ესიავა

შპს "STS"
(Smart Transportation Solutions)
ტელ: 577 15-55-75


შეასრულა: ნიკა სიდამონიძე
ტელ: 598-77-88-48

შეამოწმა: ვახტანგ თავდიშვილი
ტელ: 551-14-14-84


საგზაო მოძრაობის ორგანიზაციის ტექნიკური საშუალებები

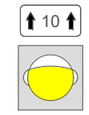	1.26 -3ც
	3.10 - 2ც
	3.24 - 3ც
	5.19.1 - 2ც
	5.19.2 - 2ც
	8.2.1 - 2ც
	T7 ციმციმა -2ც

პირობითი აღნიშვნები

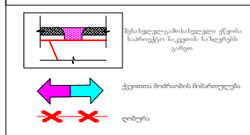

SMART TRANSPORTATION SOLUTIONS

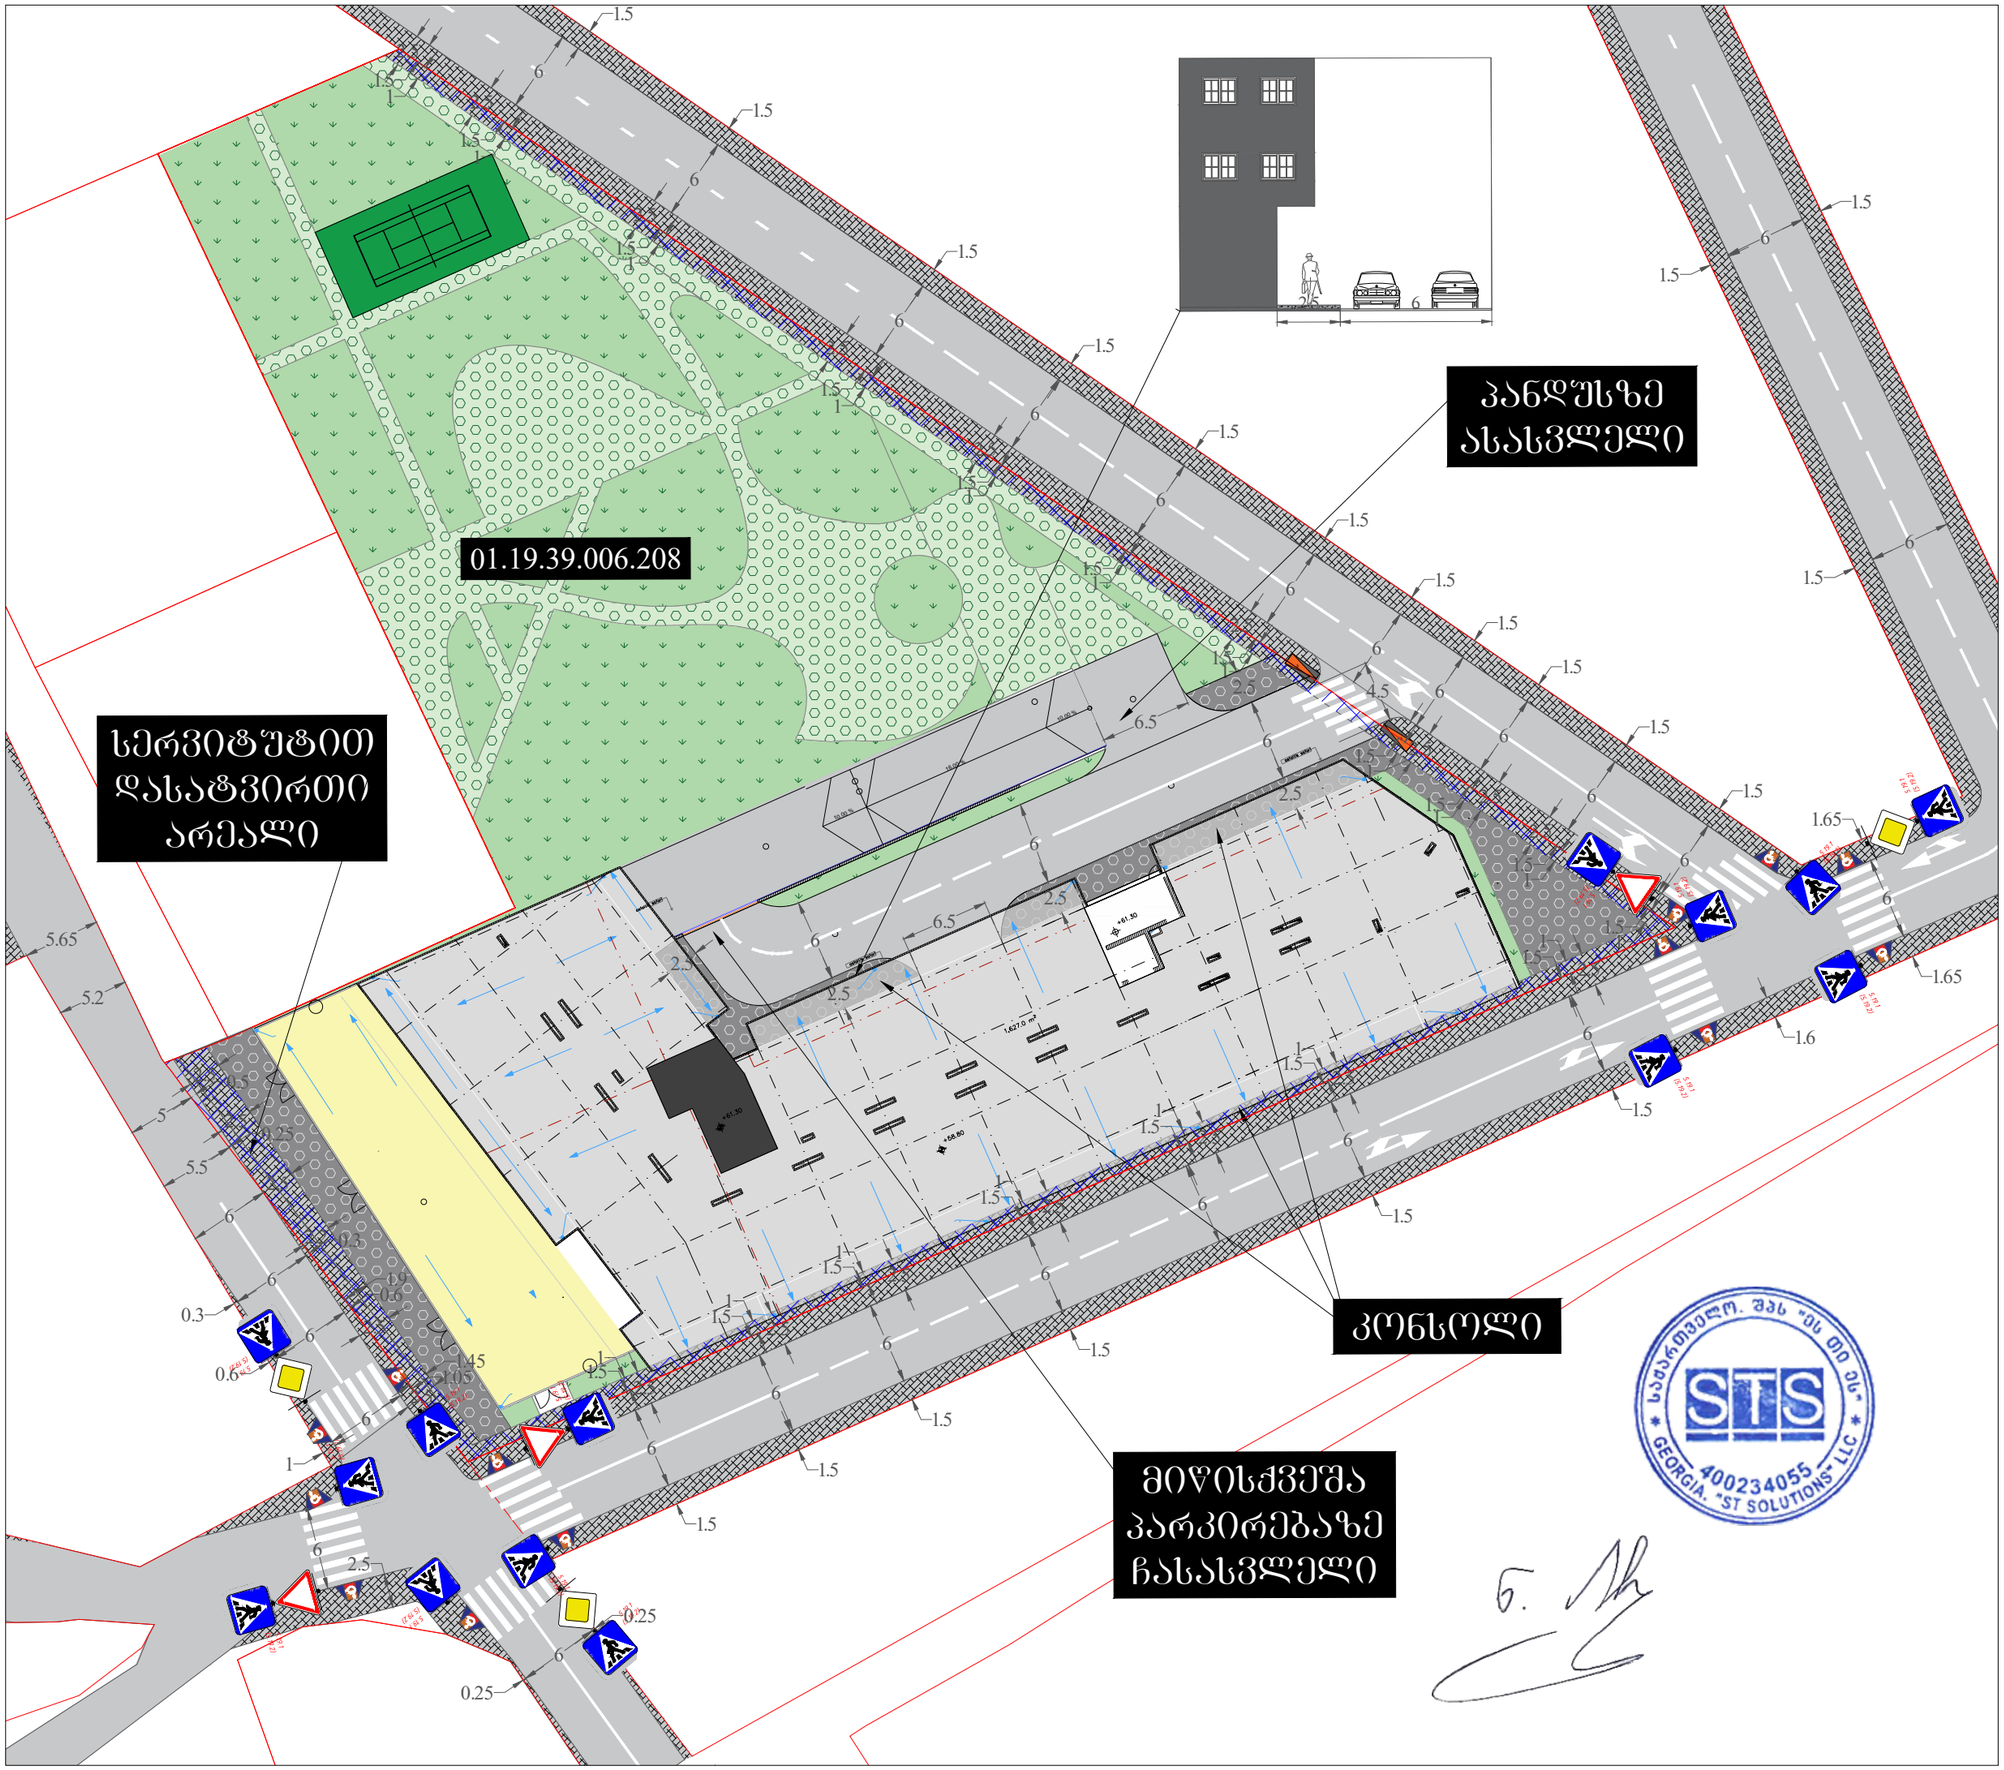

საგზაო მოძრაობის ორგანიზების სქემა

მისამართი:

ქ. თბილისი დავით აღმაშენებლის ქუჩის მიმდებარედ
(ს.კ. 01.19.39.006.208)
საგზაო მოძრაობის ორგანიზების სქემა.
(ბაკის ეტაპი)


თარიღი: 2023 წელი	მასშტაბი: პირობითი
დამკვეთი:	თენგიზ ესიავა

შ.პ.ს "STS"
(Smart Transportation Solutions)
ტელ: 577 15-55-75


შეასრულა: ნიკა სიდამონიძე
ტელ: 598-77-88-48

შეამოწმა: ვახტანგ თავდიშვილი
ტელ: 551-14-14-84

საგზაო მოძრაობის ორგანიზაციის ტექნიკური საშუალებები

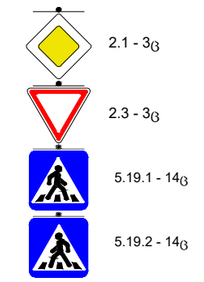

პირობითი აღნიშვნები

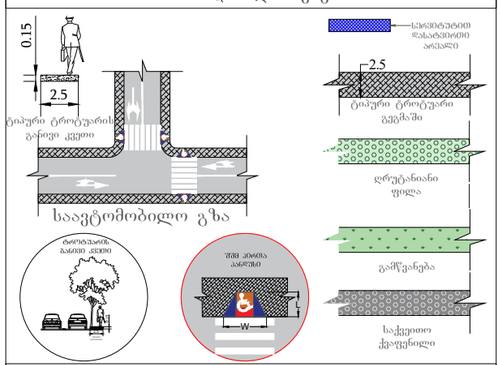

შენიშვნა:
პანდუსის პარამეტრები განისაზღვრება 41-ე დაჯგენილების ქვეთავი 406 -ის მიხედვით.

SMART TRANSPORTATION SOLUTIONS