შენობა-ნაგებობის უსაფრთხოების წესებთან შესაბამისობის ანალიზი

გამოყენებული წესები - „შენობა-ნაგებობის უსაფრთხოების წესები“

ჩამოთვალეთ შენობის დაკავებულებები და აღწერეთ თითოეული გამოყენება
სწ-2 დახურული ავტოსადგომი -6.60 -3.25
დს ავზი და ტუმბო -3.25
სვ მაღაზიები +0.00;
სც-2 ბინები +0.00; +3.25; +6.50; +9.75; +13.00; +16.25; +19.50; +22.75

კონსტრუქციის ტიპი:	
განსაზღვრეთ კონსტრუქციის არსებული შენობისთვის: მაგალითი: II-A, II-B, V-A, V-B	
განსაზღვრეთ კონსტრუქციის ტიპი ახალი შენობისთვის: მაგალითი: II-A, II-B, V-A, V-B	**I-B**
შერეული კონსტრუქციის შემთხვევაში მიუთითეთ ტიპები, რომელიც გამოყენებული იქნება, განსაზღვრეთ ტიპები და მათი მდებარეობა:	

სიმაღლის შეზღუდვები **ცხრილი 503 -ის მიხედვით**		
დაკავებულობები	დასაშვები სართულიანობა	შემოთავაზებული სართულიანობა
სწ-2	**11**	**2**
დს	**5**	**1**
სვ	**11**	**1**
სც-2	**11**	**8**
		შემოთავაზებული სიმაღლე
შენობის სიმაღლე =	**48.80**	**26.00**
მიწის დონის ზემოთ სართულების რაოდენობა =		**8**
მიწის დონის ქვემოთ სართულ(ებ)ის რაოდენობა =		**2 (აქედან 1 გამოუყნული)**

ფართობის შეზღუდვები ცხრილი 503 -ის მიხედვით		
დაკავებულობები	დასაშვები ფართობი (სართულზე)	შემოთავაზებული ფართობი (სართულზე)
სწ-2	7340	986.30
დს	3300	8.00
ს3	შეუზღუდავია	83.00
სც-2	შეუზღუდავია	402.70
შემოთავაზებული ფართობების ჯამი =	4321	
სართულების რაოდენობა =	8(2 მიწისქვეშა აქედან ერთი გამოჯნული)	
შენობის საერთო ფართობი =	4321	

გარე კედლის ცეცხლმედეგობისა და ღიობისადმი მოთხოვნები ცხრილების 602-ის და 705.8 -ის მიხედვით									
გარე კედელი	ხანძარსაწინააღმდეგო მანძილი (მეტრი)	ცეცხლმედეგობის ხარისხი		კედლის ღიობების ფართობი (კედლის %)					
		მოთხოვნილი	გათვალისწინებული	დასაშვები			გათვალისწინებული		
				დაცული	დაუცველი საშხეფებით	დაუცველი	დაცული	დაუცველი საშხეფებით	დაუცველი
6-1	მეტია 9მ.-ზე	0	-			შეუზღუდავია			შეუზღუდავია
ა-დ	1.30	2 (1 სთ. სც-2)	2 (1 სთ. სც-2)			დაუშვებელია			0%
1-6	0.35	2 (1 სთ. სც-2)	2 (1 სთ. სც-2)			დაუშვებელია			0%
დ-ა	მეტია 9მ.-ზე	0	-			შეუზღუდავია			შეუზღუდავია

	ხანძრისაგან დაცვის სისტემებისადმი მოთხოვნები							
დაკავებულობები/ სივრცეები/გასასვლელი საშუალებები	ავტოსაშხეფი სისტემა	ალტერნატიული ავტომატური ცეცხლსაქრობი სისტემები	სახანძრო განგაშისა, კვამლაღმომჩენი და ცეცხლაღმო მჩენი სისტემები	სახანძრო მილდგარებ ის სისტემები	კვამლის საკონტროლო სისტემები	ხელის ცეცხლმაქრები	საავარიო განგაშის სისტემები	ჰაერის განიავების სისტემა
სწ-2 (ავტოსადგომები)	კი	-	1. კვამლის ავტომატური აღმომჩენი. 2. საგანგებო ხმოვანი განგაშის საკომუნიკაციო სისტემა 3. სახანძრო სიგნალიზაცია 4. სახანძრო განგაშის ხელით სამართავი ღილაკები	კი	-	კი	-	ბუნებრივი და მექანიკური განიავება
საცხოვრებელი ჯგუფი სც-2	-	-	1. კვამლზე მორეაგირე მაუწყებელი	-	-		-	ბუნებრივი და მექანიკური განიავება
სვ	-	-	1. კვამლის ავტომატური აღმომჩენი.	-	-	კი	-	ბუნებრივი განიავება
დერეფანი	-		1. კვამლის ავტომატური აღმომჩენი. 2. საგანგებო ხმოვანი განგაშის საკომუნიკაციო სისტემა 3. სახანძრო სიგნალიზაცია 4. სახანძრო განგაშის ხელით სამართავი ღილაკები	კი	-	-	-	მექანიკური განიავება
კიბის უჯრედი	-	-	5. კვამლის ავტომატური აღმომჩენი 6. საგანგებო ხმოვანი განგაშის საკომუნიკაციო სისტემა	-	-	-	-	ბუნებრივი და მექანიკური განიავება
ლიფტის შახტა					დაწნევის სისტემა			ბუნებრივი განიავება
ლიფტის სამანქანო			1. კვამლის ავტომატური აღმომჩენი					ბუნებრივი განიავება
სახანძრო-სამაშველო სამსახურის მიერ გამოსაყენებელი მისაერთებლები				კი				
სახანძრო ტუმბოები და წყლის რეზერვუარი (განთვსებულია -3.30 ნიშნულზე)				კი				

განიავებისადმი მოთხოვნები		
დაკავებულობები/სივრცეები/გასასვლელი საშუალებები	ბუნებრივი განიავება	მექანიკური განიავება
საცხოვრებელი ჯგუფი სც-2 (ბინები)	კი	კი (სააბაზანო ოთახებში
სვ	კი	-
სწ-2	კი	-
დს	კი	კი
კიბის უჯრედი	-	კი
ლიფტის შახტა	კი	-
ლიფტის და კიბის ფოიეები -3.30	-	კი
დერეფანი	-	კი

თითოეული სართულიდან გასასვლელი საშუალება									
სართულები	დაკავებულობა და დაკავებულობის დატვირთვის ჯამური მაჩვენებელი	მოთხოვნილი გასასვლელების/გასასვლელთან მისადგომის რაოდენობა	გათვალისწინებული გასასვლელების/გასასვლელთან მისადგომის რაოდენობა და ტიპი	გასასვლელი საშუალებების სიგანე(მეტრი)					
				გზა-კიბეები		დერაფანი,		გასასვლელის გზა-კარი	
				მოთხოვნილი	გათვალისწინებული	მოთხოვნილი	გათვალისწინებული	მოთხოვნილი	გათვალისწინებული
მიწისქვეშა სართ.-6.60	სწ-2 (ავტოსადგომები);	2	1 კარი და 1 კიბე	0.90	0,9<	0.9	0,9<	0.82	0.82<
მიწისქვეშა სართ. -3.30	სწ-2 (ავტოსადგომები); დს	1	1 (შიგა გასასვლელი გზა-კიბე)	1.20	1.20 (სახელურებს შორის)	0.9	0,9<	0.82	0.82<
I სართული	სვ; სც-2	1	1 (გასასვლელი გზა-კარი)	-	-	1.20	1.20<	0.82	0.82<
II სართული	სც-2 (ბინები)	1	1 (შიგა გასასვლელი გზა-კიბე)	1.20	1.20	0.90	0.90<	0.82	0.82<
III სართული	სც-2 (ბინები)	1	1 (შიგა გასასვლელი გზა-კიბე)	1.20	1.20	0.90	0.90<	0.82	0.82<
IV სართული	სც-2 (ბინები)	1	1 (შიგა გასასვლელი გზა-კიბე)	1.20	1.20	1.20	1.20<	0.82	0.82<
V სართული	სც-2 (ბინები)	1	1 (შიგა გასასვლელი გზა-კიბე)	1.20	1.20	1.20	1.20<	0.82	0.82<
VI სართული	სც-2 (ბინები)	1	1 (შიგა გასასვლელი გზა-კიბე)	1.20	1.20	1.20	1.20<	0.82	0.82<
VII სართული	სც-2 (ბინები)	1	1 (შიგა გასასვლელი გზა-კიბე)	1.20	1.20	1.20	1.20<	0.82	0.82<
VIII სართული	სც-2 (ბინები)	1	1 (შიგა გასასვლელი გზა-კიბე)	1.20	1.20	1.20	1.20<	0.82	0.82<

წყალსადენი სისტემის ფიქსირებული მოწყობილობების რაოდენობა-საცხოვრებელი ჯგუფი სწ-2; დს; სვ; სც-2 ქვეჯგუფი ცხრილი 1602.1-ის მიხედვით											
სართულები	საცხოვრებელი ერთეულები	ფიქსირებული მოწყობილობები									
		უნიტაზი (ერთ საცხოვრებელ ერთეულზე)		ტუალეტის ხელსაბანები (ერთ საცხოვრებელ ერთეულზე)		აბაზანა/შხაპი (ერთ საცხოვრებელ ერთეულზე)		სამზარეულოს ნიჟარა (ერთ საცხოვრებელ ერთეულზე)		ავტომატური სარეცხი მანქანის მისაერთებელი (ერთ საცხოვრებელ ერთეულზე) სხვა საშუალებები	
		მოთხოვნილი	გათვალის	მოთხოვნილი	გათვალის	მოთხოვნილი	გათვალისწინებული	მოთხოვნილი	გათვალისწინებული	მოთხოვნილი	გათვალისწინებული
მიწისქვეშა სართული -6.60	სწ-2 დდ 28	1 ცალი 100-ზე	-	1 ცალი 100-ზე	-	-	-	-	-	1 სამომსახურო ნიჟარა	1 სამომსახურო ნიჟარა
მიწისქვეშა სართული -.3.30	სწ-2 დდ 26 დს 1	1 ცალი 100-ზე	-	1 ცალი 100-ზე	-	-	-	-	-	1 სამომსახურო ნიჟარა	1 სამომსახურო ნიჟარა
I სართული	სც-2 დ.დ 12	1 ცალი 1 საცხ. ერთეულზე	1	1 ცალი 1 საცხ. ერთეულზე	1	-	-	-	-	წყლის დასალევი შადრევნები 1ცალი 100-ზე	1
I სართული	სვ დდ 30	1 ცალი 500-ზე	1	1 ცალი 750-ზე	1	-	-	-	-	წყლის დასალევი შადრევნები 1ცალი 1000-ზე 1 სამომსახურო ნიჟარა	წყლის დასალევი შადრევნები 1ცალი 1000-ზე 1 სამომსახურო ნიჟარა
II სართული	სც-2 (ბინები) დ.დ 19	1 (1 საცხ ერთეულზე 1 ცალი)	1 (ერთ ბინაზე)	1 (1 საცხ ერთეულზე 1 ცალი)	1 (ერთ ბინაზე)	1 (1 საცხ ერთეულზე 1 ცალი)	1 (ერთ ბინაზე)	1 (1 საცხ ერთეულზე 1 ცალი)	1 (ერთ ბინაზე)	1 (1 სამზ. ნიჟარა; 1 სარეცხი მანქანა 20 საცხ. ერთეულზე)	1 (ერთ ბინაზე)

III სართული	სც-2 (ბინები) დ.დ 19	1 (1 საცხ ერთეულზე 1 ცალი)	1 (ერთ ბინაზე)	1 (1 საცხ ერთეულზე 1 ცალი)	1 (ერთ ბინაზე)	1 (1 საცხ ერთეულზე 1 ცალი)	1 (ერთ ბინაზე)	1 (1 საცხ ერთეულზე 1 ცალი)	1 (ერთ ბინაზე)	1 (1 სამზ. ნიჟარა; 1 სარეცხი მანქანა 20 საცხ. ერთეულზე)	1 (ერთ ბინაზე)
IV სართული	სც-2 (ბინები) დ.დ 19	1 (1 საცხ ერთეულზე 1 ცალი)	1 (ერთ ბინაზე)	1 (1 საცხ ერთეულზე 1 ცალი)	1 (ერთ ბინაზე)	1 (1 საცხ ერთეულზე 1 ცალი)	1 (ერთ ბინაზე)	1 (1 საცხ ერთეულზე 1 ცალი)	1 (ერთ ბინაზე)	1 (1 სამზ. ნიჟარა; 1 სარეცხი მანქანა 20 საცხ. ერთეულზე)	1 (ერთ ბინაზე)
V სართული	სც-2 (ბინები) დ.დ 19	1 (1 საცხ ერთეულზე 1 ცალი)	1 (ერთ ბინაზე)	1 (1 საცხ ერთეულზე 1 ცალი)	1 (ერთ ბინაზე)	1 (1 საცხ ერთეულზე 1 ცალი)	1 (ერთ ბინაზე)	1 (1 საცხ ერთეულზე 1 ცალი)	1 (ერთ ბინაზე)	1 (1 სამზ. ნიჟარა; 1 სარეცხი მანქანა 20 საცხ. ერთეულზე)	1 (ერთ ბინაზე)
VI სართული	სც-2 (ბინები) დ.დ 19	1 (1 საცხ ერთეულზე 1 ცალი)	1 (ერთ ბინაზე)	1 (1 საცხ ერთეულზე 1 ცალი)	1 (ერთ ბინაზე)	1 (1 საცხ ერთეულზე 1 ცალი)	1 (ერთ ბინაზე)	1 (1 საცხ ერთეულზე 1 ცალი)	1 (ერთ ბინაზე)	1 (1 სამზ. ნიჟარა; 1 სარეცხი მანქანა 20 საცხ. ერთეულზე)	1 (ერთ ბინაზე)
VII სართული	სც-2 (ბინები) დ.დ 19	1 (1 საცხ ერთეულზე 1 ცალი)	1 (ერთ ბინაზე)	1 (1 საცხ ერთეულზე 1 ცალი)	1 (ერთ ბინაზე)	1 (1 საცხ ერთეულზე 1 ცალი)	1 (ერთ ბინაზე)	1 (1 საცხ ერთეულზე 1 ცალი)	1 (ერთ ბინაზე)	1 (1 სამზ. ნიჟარა; 1 სარეცხი მანქანა 20 საცხ. ერთეულზე)	1 (ერთ ბინაზე)
VIII სართული	სც-2 (ბინები) დ.დ 19	1 (1 საცხ ერთეულზე 1 ცალი)	1 (ერთ ბინაზე)	1 (1 საცხ ერთეულზე 1 ცალი)	1 (ერთ ბინაზე)	1 (1 საცხ ერთეულზე	1 (ერთ ბინაზე)	1 (1 საცხ ერთეულზე	1 (ერთ ბინაზე)	1 (1 სამზ. ნიჟარა; 1 სარეცხი მანქანა 20	1 (ერთ ბინაზე)

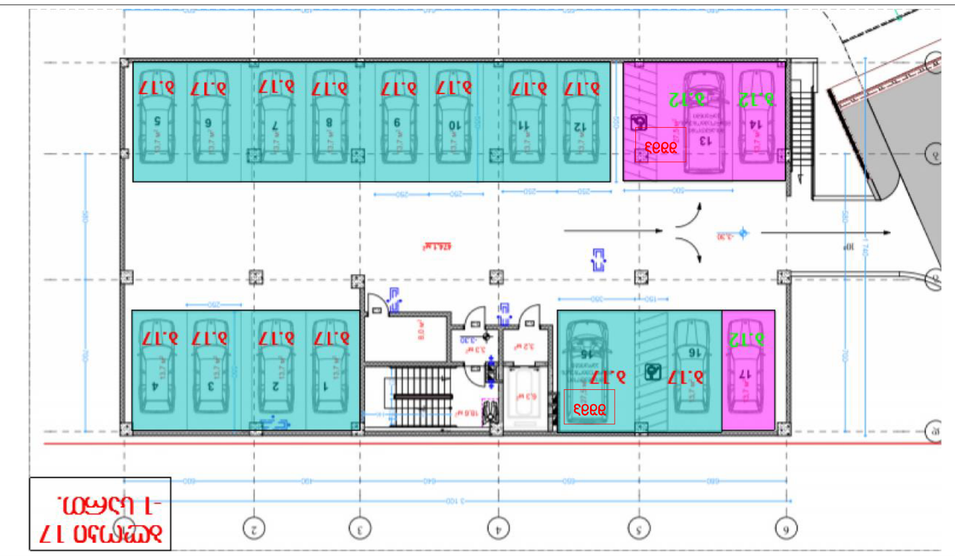
3333
3.17
3.12
3.17
3.17
3.17

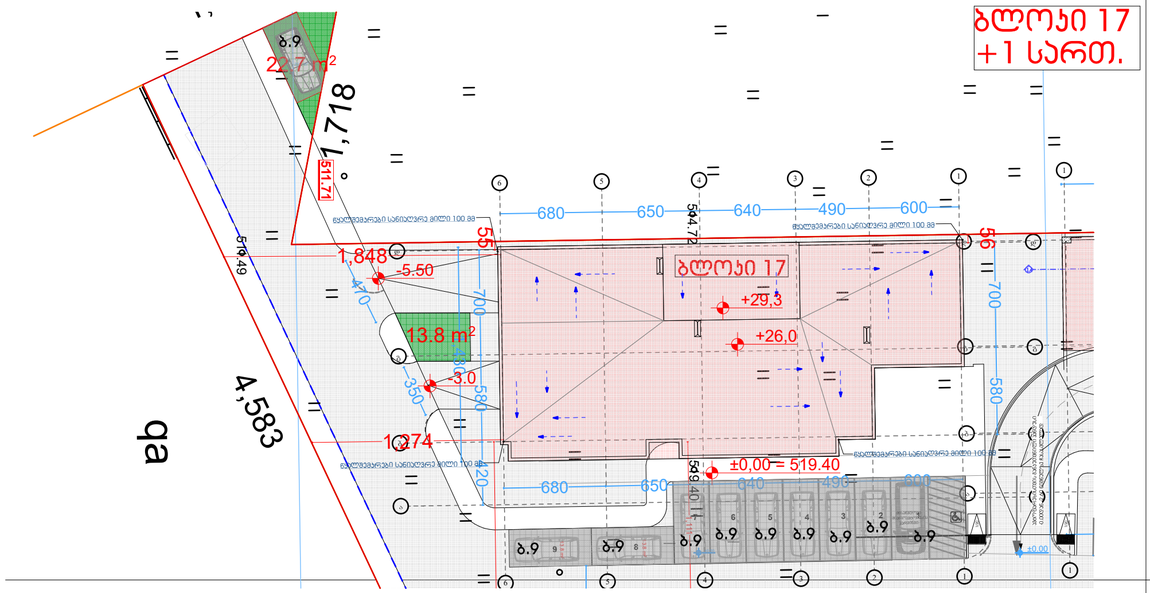

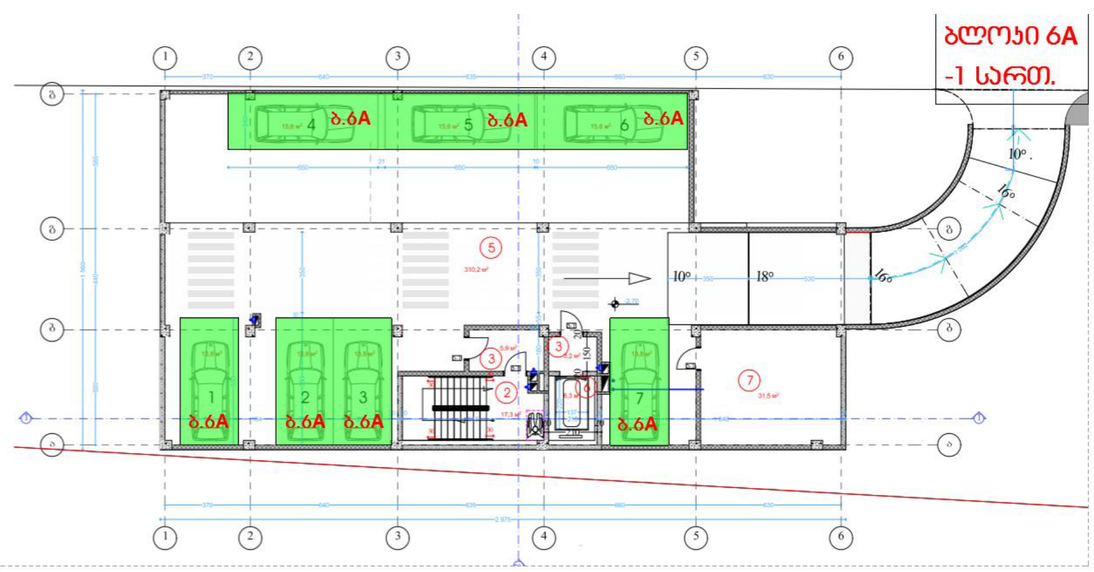

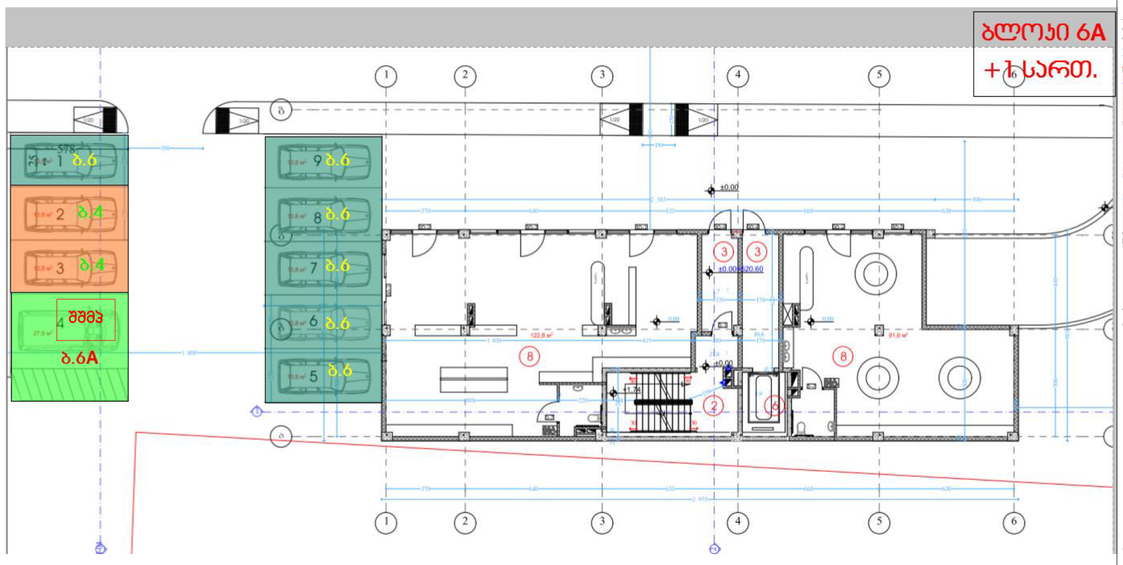

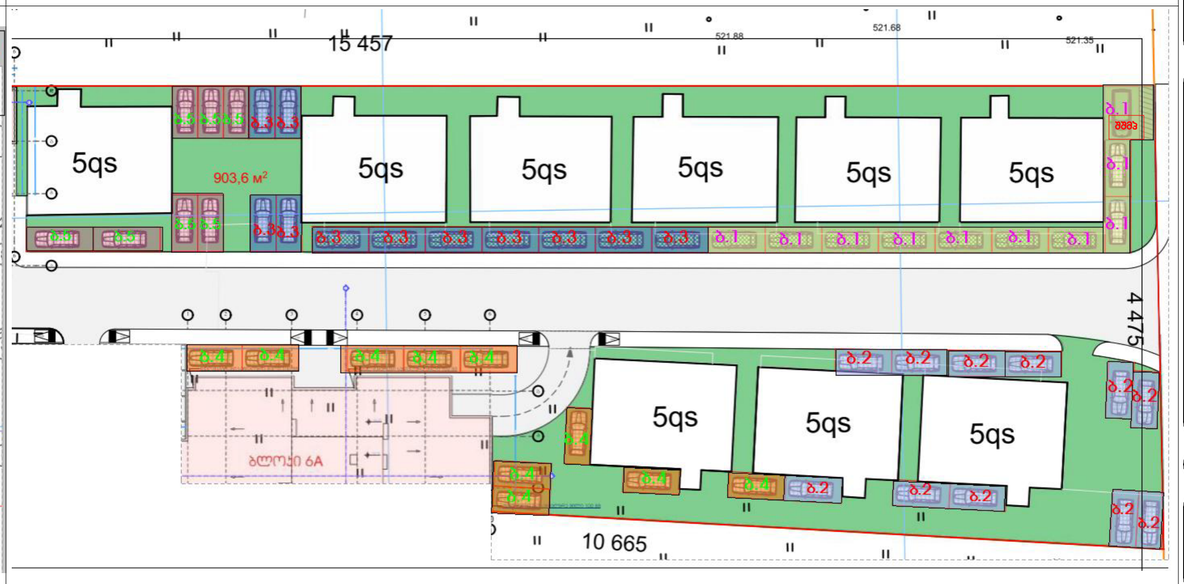

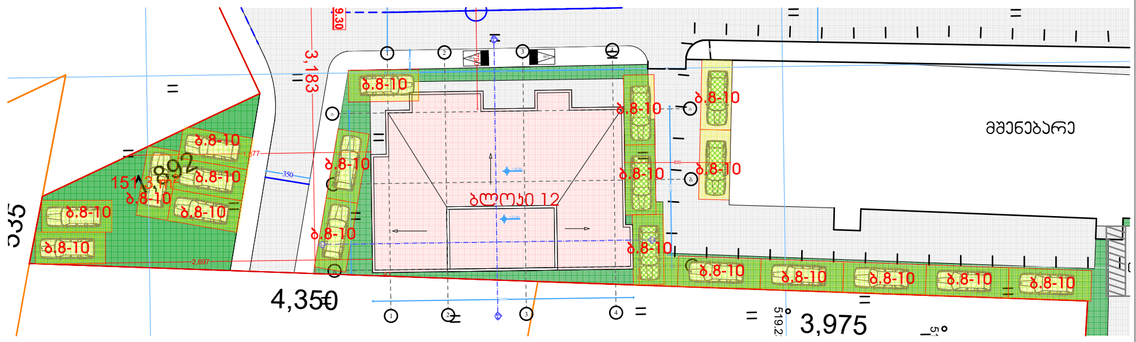

ᲐᲑᲝᲜᲔᲑᲘᲡ ᲓᲐᲜᲘᲨᲜᲣᲚᲔᲑᲐ:

ᲜᲐᲮᲐᲖᲖᲔ ᲛᲝᲛᲐᲖᲐᲓᲔᲑᲣᲚᲘᲐ ᲛᲘᲡᲐᲕᲚᲔᲑᲝᲑᲘᲡ ᲔᲠᲗᲯᲔᲠᲐᲓᲝᲑᲘᲗ ᲡᲢᲐᲜᲓᲐᲠᲢᲔᲑᲘᲡ ᲛᲘᲮᲔᲓᲕᲘᲗ

ᲖᲝᲛᲔᲑᲘ ᲛᲝᲪᲔᲛᲣᲚᲘᲐ ᲡᲐᲜᲘᲛᲔᲢᲠᲔᲑᲨᲘ

1. იატაკის ზედაპირები მოქცევის ისე რომ იქნება მცირედი დახრა და არასწორად
2. ეკიპირების სამრეცხაოები ელექტრო, გამანაწილებლები ელექტრო ჩამრთველები და დენმართვის ტექნიკური ნაწილის მართველობებში, მოწყობილობების სამრეცხაო წყალსადენი სისტემის მოწყობილობის მართველობები და დამცავი და ორმხრივი საკომუნიკაციო სისტემების სამრეცხაოები მოწყობა სტანდარტის 309 ე ქვეთავის შესაბამისად".

ᲗᲑᲘᲚᲘᲡᲘ 2022 წ.

ᲨᲔᲜᲘᲨᲕᲜᲐ:

იატაკის ზედაპირი იქნება მტვრის ან მსუბუქი არაწვადი მასალის, რომელსაც არ ექნება შეწოვის უნარი

ᲐᲕᲢᲝᲡᲐᲓᲒᲝᲛᲔᲑᲘ ᲒᲐᲜᲐᲬᲘᲚᲔᲑᲣᲚᲘ ᲑᲚᲝᲙᲔᲑᲘᲡ ᲓᲐ ᲜᲘᲨᲜᲔᲚᲔᲑᲘᲡ ᲛᲘᲮᲔᲓᲕᲘᲗ:

13 ბლოკი - სართული -1 ------ 10 ავტ. სადგომი
სართული +1 ------ 10 ავტ. სადგომი (მათ შორის 1 შშმპ ავტოსადგომი)

15 ბლოკი - სართული -1 ------ 22 ავტ. სადგომი
სართული +1 ------ 24 ავტ. სადგომი (მათ შორის 1 შშმპ ავტოსადგომი)

17 ბლოკი - სართული -2 ------ 18 ავტ. სადგომი
სართული -1 ------ 17 ავტ. სადგომი (მათ შორის 2 შშმპ ავტოსადგომი)
სართული +1 ------ 11 ავტ. სადგომი (მათ შორის 1 შშმპ ავტოსადგომი)

6A ბლოკი - სართული -1 ------ 7 ავტ. სადგომი
სართული +1 ------ 9 ავტ. სადგომი (მათ შორის 1 შშმპ ავტოსადგომი)

ბლოკი 8-10-ის და 12-ის მიმდებარედ გამწვანებულ საფარზე
არსებული შეთანხმებული სადგომები ----- 19 ავტ. სადგომი

ბლოკები 9-1 და ბლოკი 2-ის მიმდებარედ გამწვანებულ საფარზე
არსებული შეთანხმებული სადგომები ----- 49 ავტ. სადგომი (1 შშმპ ავტოსადგომი)

ᲯᲐᲛᲣᲠᲘ ᲠᲐᲝᲓᲔᲜᲝᲑᲐ 196 ᲐᲕᲢᲝᲡᲐᲓᲒᲝᲛᲘ

ᲐᲠᲡᲔᲑᲣᲚᲘ ᲨᲔᲗᲐᲜᲮᲛᲔᲑᲣᲚᲘ ᲞᲝᲠᲔᲥᲢᲔᲑᲘᲡᲗᲕᲘᲡ ᲒᲐᲗᲕᲐᲚᲘᲡᲬᲘᲜᲔᲑᲣᲚᲘᲐ
142 ᲐᲕᲢ. ᲡᲐᲓᲒᲝᲛᲘ ᲡᲐᲞᲠᲝᲔᲥᲢᲝ ᲑᲚᲝᲙᲔᲑᲘᲡᲗᲕᲘᲡ: 13 ბლოკი - 12 ავტ. სადგომი
15 ბლოკი - 13 ავტ. სადგომი
17 ბლოკი - 14 ავტ. სადგომი
6A ბლოკი - 8 ავტ. სადგომი
12 ბლოკი - 7 ავტ. სადგომი

ბრძანება № 2779438	1 ბლოკი 10 ავტ. სადგ.
ბრძანება № 3053518	2 ბლოკი 11 ავტ. სადგ.
ბრძანება № 4001256	3 ბლოკი 11 ავტ. სადგ.
ბრძანება № 4241417	4 ბლოკი 12 ავტ. სადგ.
ბრძანება № 4206425	5 ბლოკი 10 ავტ. სადგ.
ბრძანება № 2809364	6 ბლოკი 11 ავტ. სადგ.
ბრძანება № 2779438	7 ბლოკი 12 ავტ. სადგ.
ბრძანება № 5327481	8-10 ბლოკი 46 ავტ. სადგ.
ბრძანება № 3065945	9 ბლოკი 10 ავტ. სადგ.
ბრძანება № 4688505	11 ბლოკი 11 ავტ. სადგ.

ბლოკი 17

ფორმატი ა-2

პროექტის სახელწოდება

მრავალბინიანი საცხოვრებელი სახლი
ბლოკი 17

მისამართი

ქ. თბილისში ვარაქეთილი 2-ა და ჯაჭისუბნის საცხოვრებელ რაიონს შორის არსებული მიწის ნაკვეთი

პროექტის ავტორი არქიტექტორი

ანა ჯაჯანიშვილი

პროექტის არქიტექტურული ნაწილი შეიმუშავებულია არქიტექტორი: ნიკოლოზ დონაძის მიერ.

13 ბლოკი	12 ავტ. სადგ. სც.ფ. - 2246.4 კვ.მ
15 ბლოკი	13 ავტ. სადგ. სც.ფ. - 2335.2 კვ.მ
17 ბლოკი	14 ავტ. სადგ. სც.ფ. - 2567.8 კვ.მ
6A ბლოკი	8 ავტ. სადგ. სც.ფ. - 1433.5 კვ.მ
12 ბლოკი	7 ავტ. სადგ. სც.ფ. -1259.9 კვ.მ

არქიტექტურული გეგმები
სარეგისტრაციო ფართებით

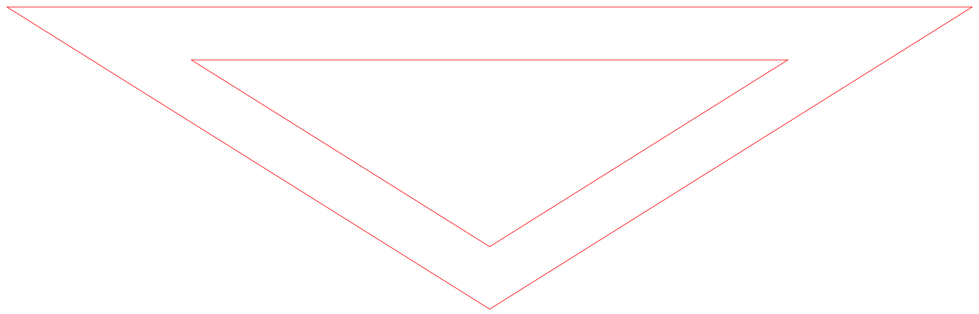

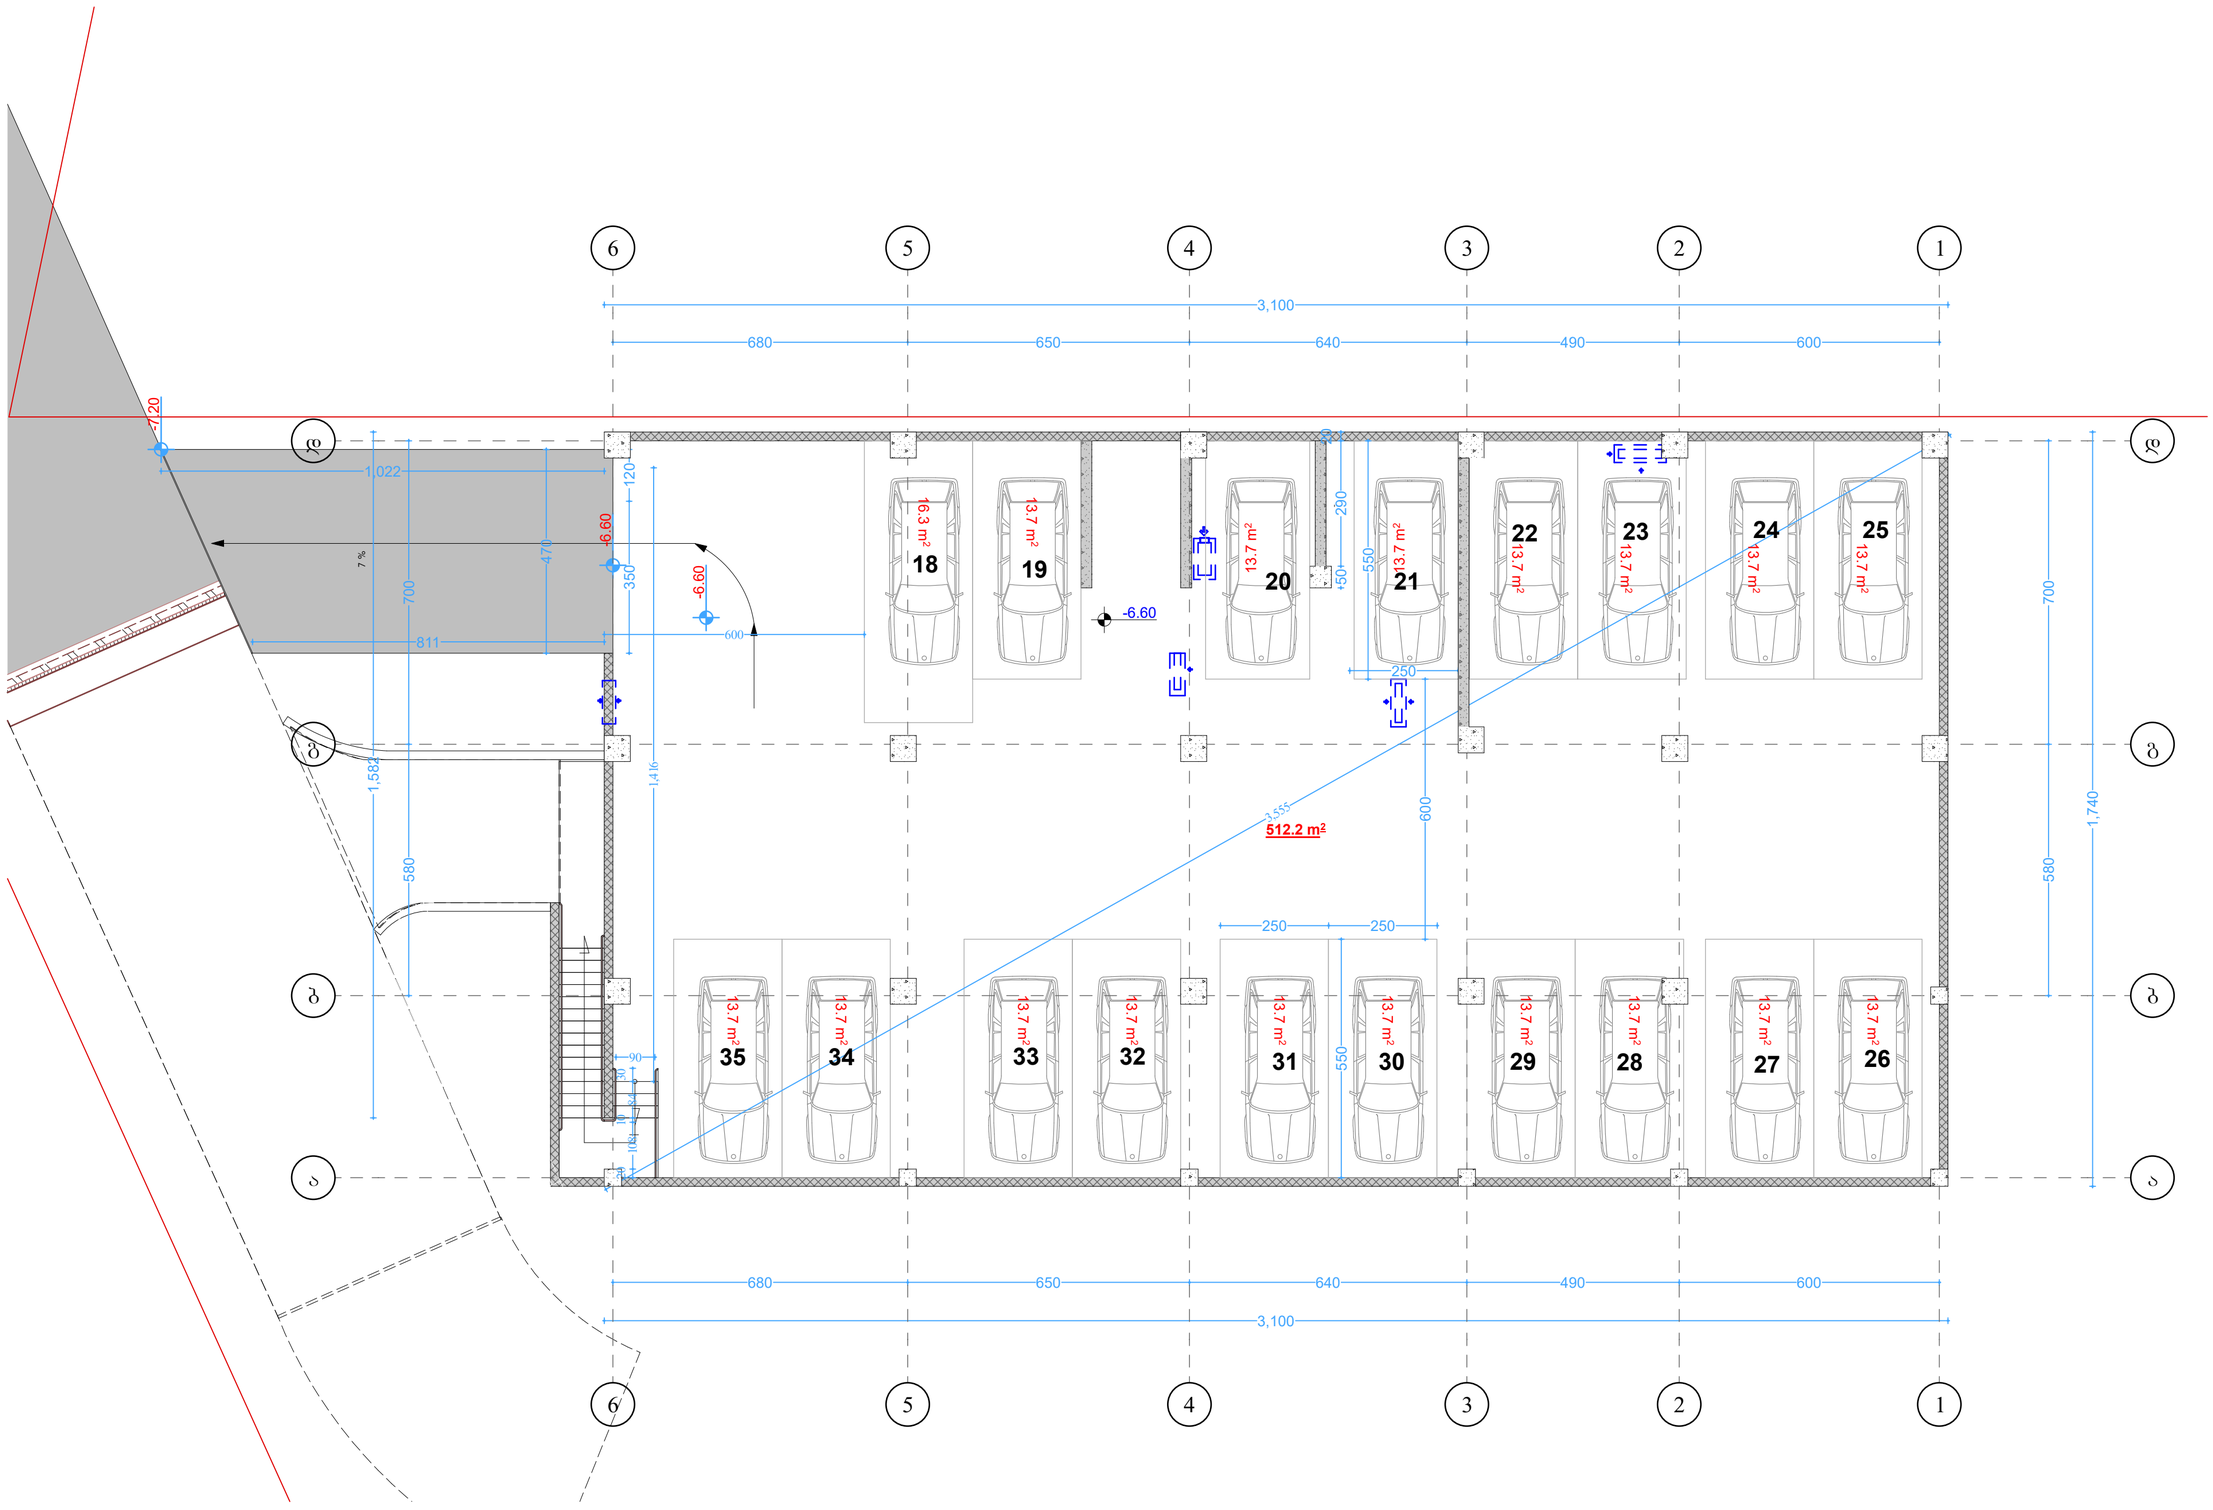

ბლოკი 17

ფორმატი A-2

პროექტის სახელწოდება

მრავალბინიანი საცხოვრებელი სახლი
ბლოკი 17

მისამართი

ქ. თბილისში ვარაქეთილი 2-ა და ჯაჭისუბნის საცხოვრებელ რაიონს შორის არსებული მიწის ნაკვეთი

პროექტის ავტორი
არქიტექტორი

ანა ჯაჯანიშვილი

პროექტის არქიტექტურული ნაწილი შემოწმებულია არქიტექტორი: ნიკოლოზ დონაძის მიერ.

შენიშვნა:

ნახაზი მომზადებულია მისაწვდომობის ეროვნული სტანდარტების მიხედვით

ზომები მოცემულია სანიმუშოებში

1. იატაკის ზედაპირები მოწყობა ისე რომ იქნეს მცირედი მცირი და არსრული
2. განთების სართავები ელექტრო, განმანათლებლები ელექტრო ჩამრთველები და დენმართები ტექნიკურების მოწყობილობები, მოწყობილობების სამართავები წყალსადენი სისტემის მოწყობილობების მარეგულირებლები და დამცავი და ორმხრივი საკომპენსაციო სისტემების სამართავებია მოწყობა სტანდარტის 309 ე ქვეთის შესაბამისად".

თბილისი 2022 წ.

შენიშვნა:

იატაკის ზედაპირი იქნება ბეტონის არ მიეცემა არაწვდომ მასალის, რომელსაც არ ექნება შეწოვის უნარი

-1 სართული ავტოსადგომის გეგმა
მასშტაბი 1:100

ავტოსადგომი 17

ფართობი 2-ზე

ნაშენის ტიპი
ავტოსადგომი

ფორმატი
A1

ნახაზის დასახელება
ავტოსადგომის ზედა ხედი

ავტორი
ა. ბერიძე

შემოწმებულია
ნ. ჯაფარიძე

თარიღი
მარტი 2022 წ.

ნახაზის ნომერი
1

ნახაზის ტიპი
ტექნიკური ნახაზი

ნახაზის სტატუსი
ნებართვის ნახაზი

ნახაზის ვერსია
1.0

ნახაზის ფორმატი
A1

ნახაზის მასშტაბი
1:100

ავტოსადგომის ზედა ხედი

ავტოსადგომის ტიპიური ფარდობითი ზომები

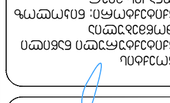

ავტოსადგომის ტიპიური ფარდობითი ზომები

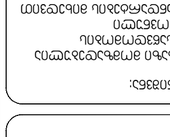

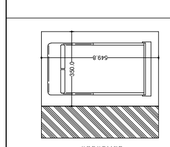

ნახაზის ნომერი
1

ნახაზის ტიპი
ტექნიკური ნახაზი

ნახაზის სტატუსი
ნებართვის ნახაზი

ნახაზის ვერსია
1.0

ნახაზის ფორმატი
A1

ნახაზის მასშტაბი
1:100

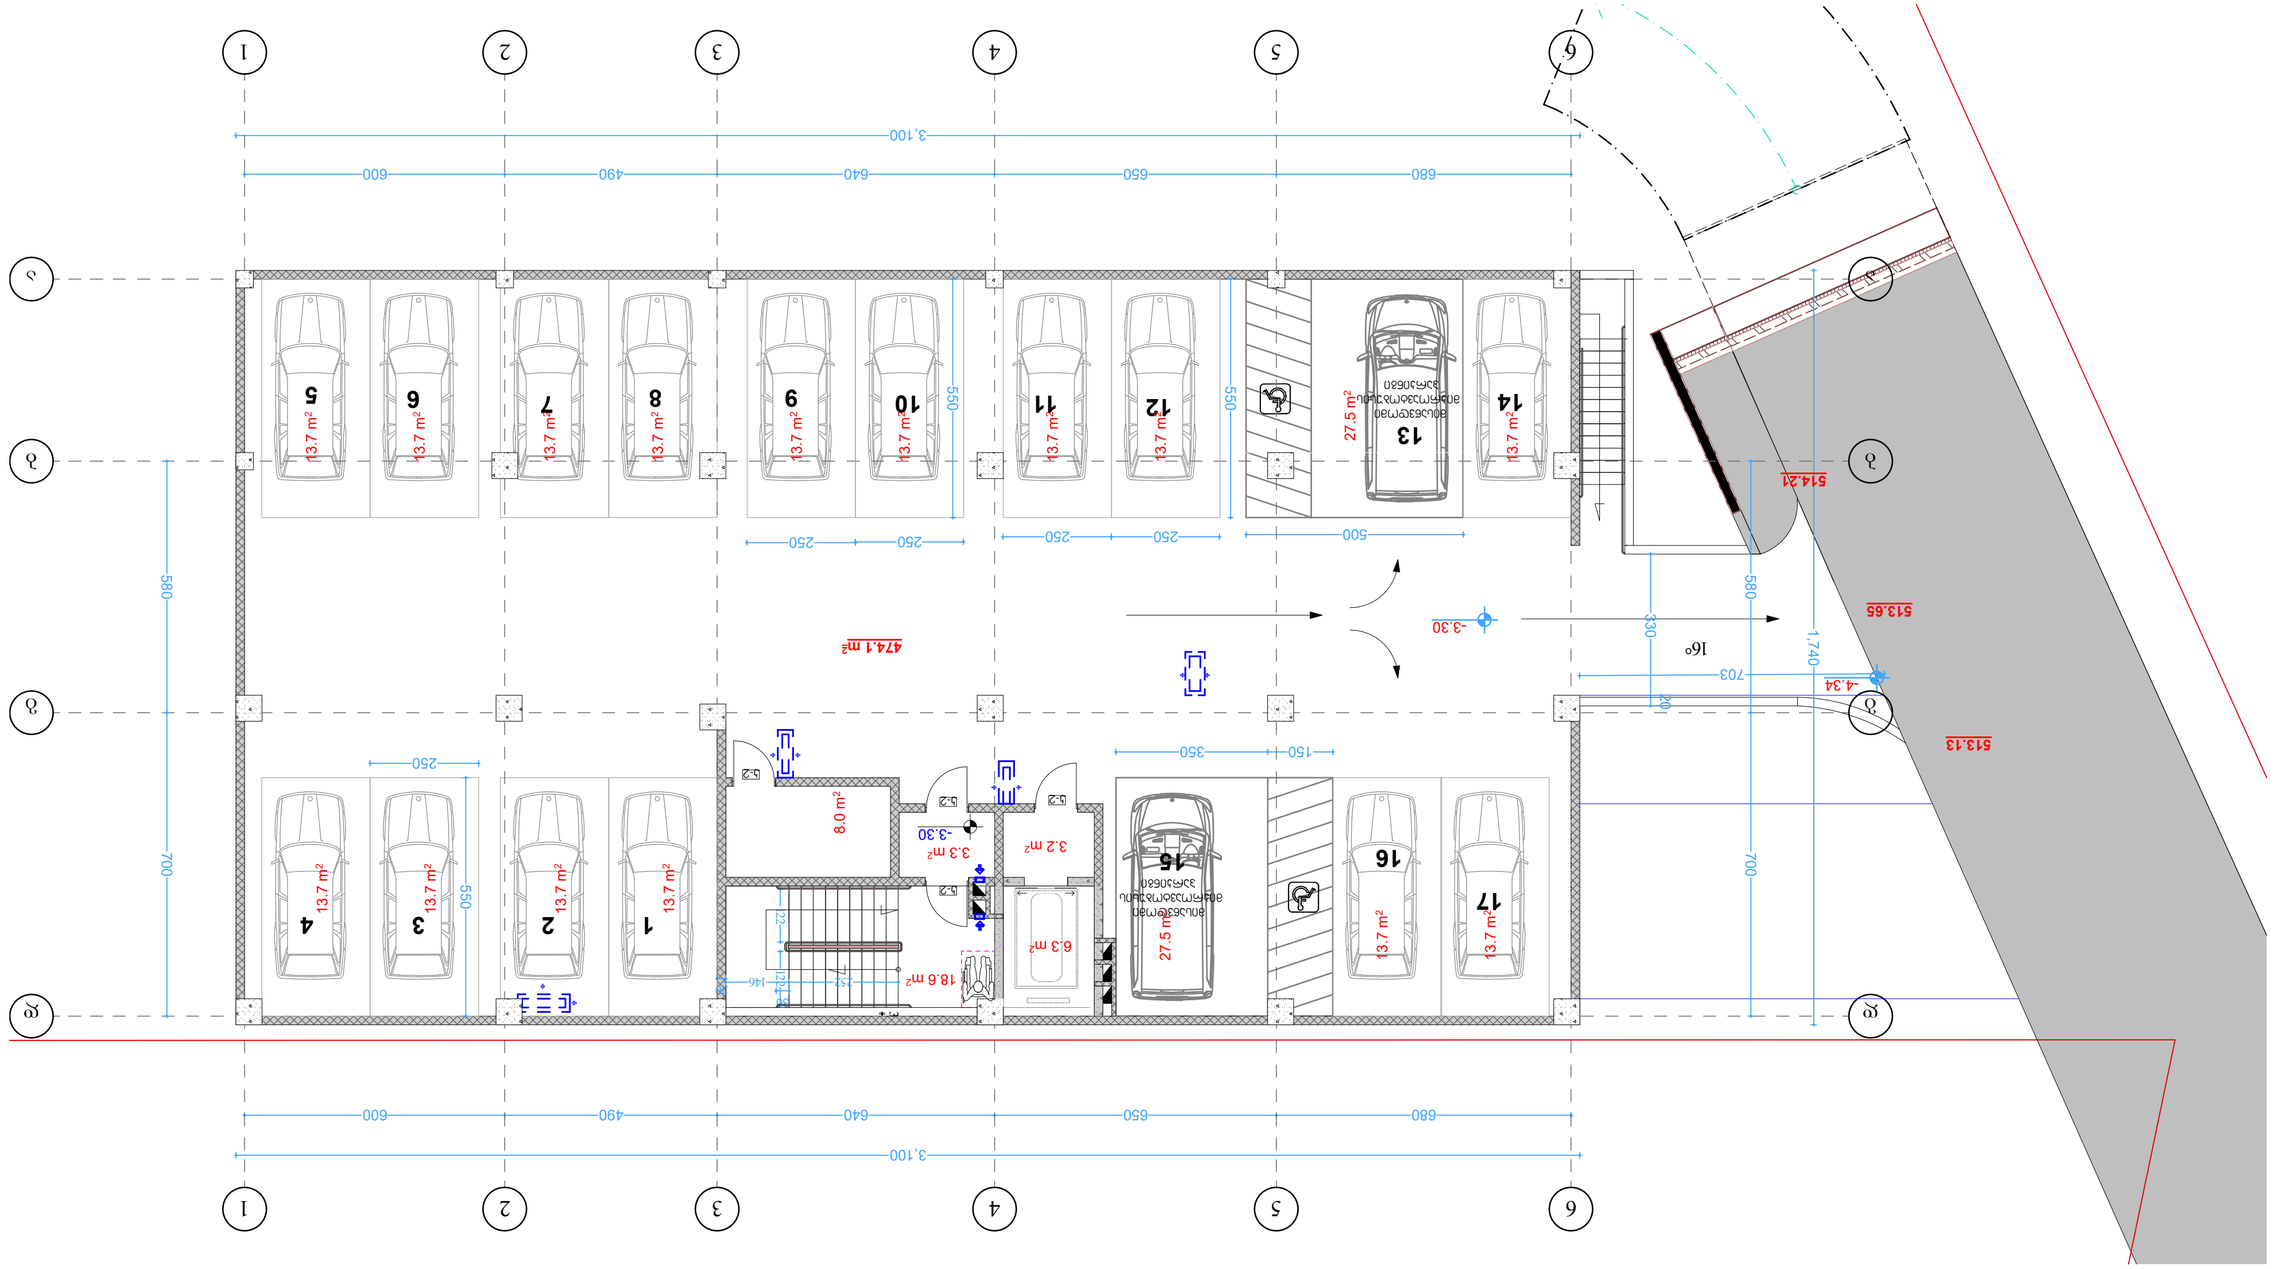

ნახაზის ტიპი
ტექნიკური ნახაზი

ნახაზის სტატუსი
ნებართვის ნახაზი

ნახაზის ვერსია
1.0

ნახაზის ფორმატი
A1

ნახაზის მასშტაბი
1:100

ავტოსადგომის ტიპიური ფარდობითი ზომები

ავტოსადგომის ტიპიური ფარდობითი ზომები

ავტოსადგომის ზედა ხედი

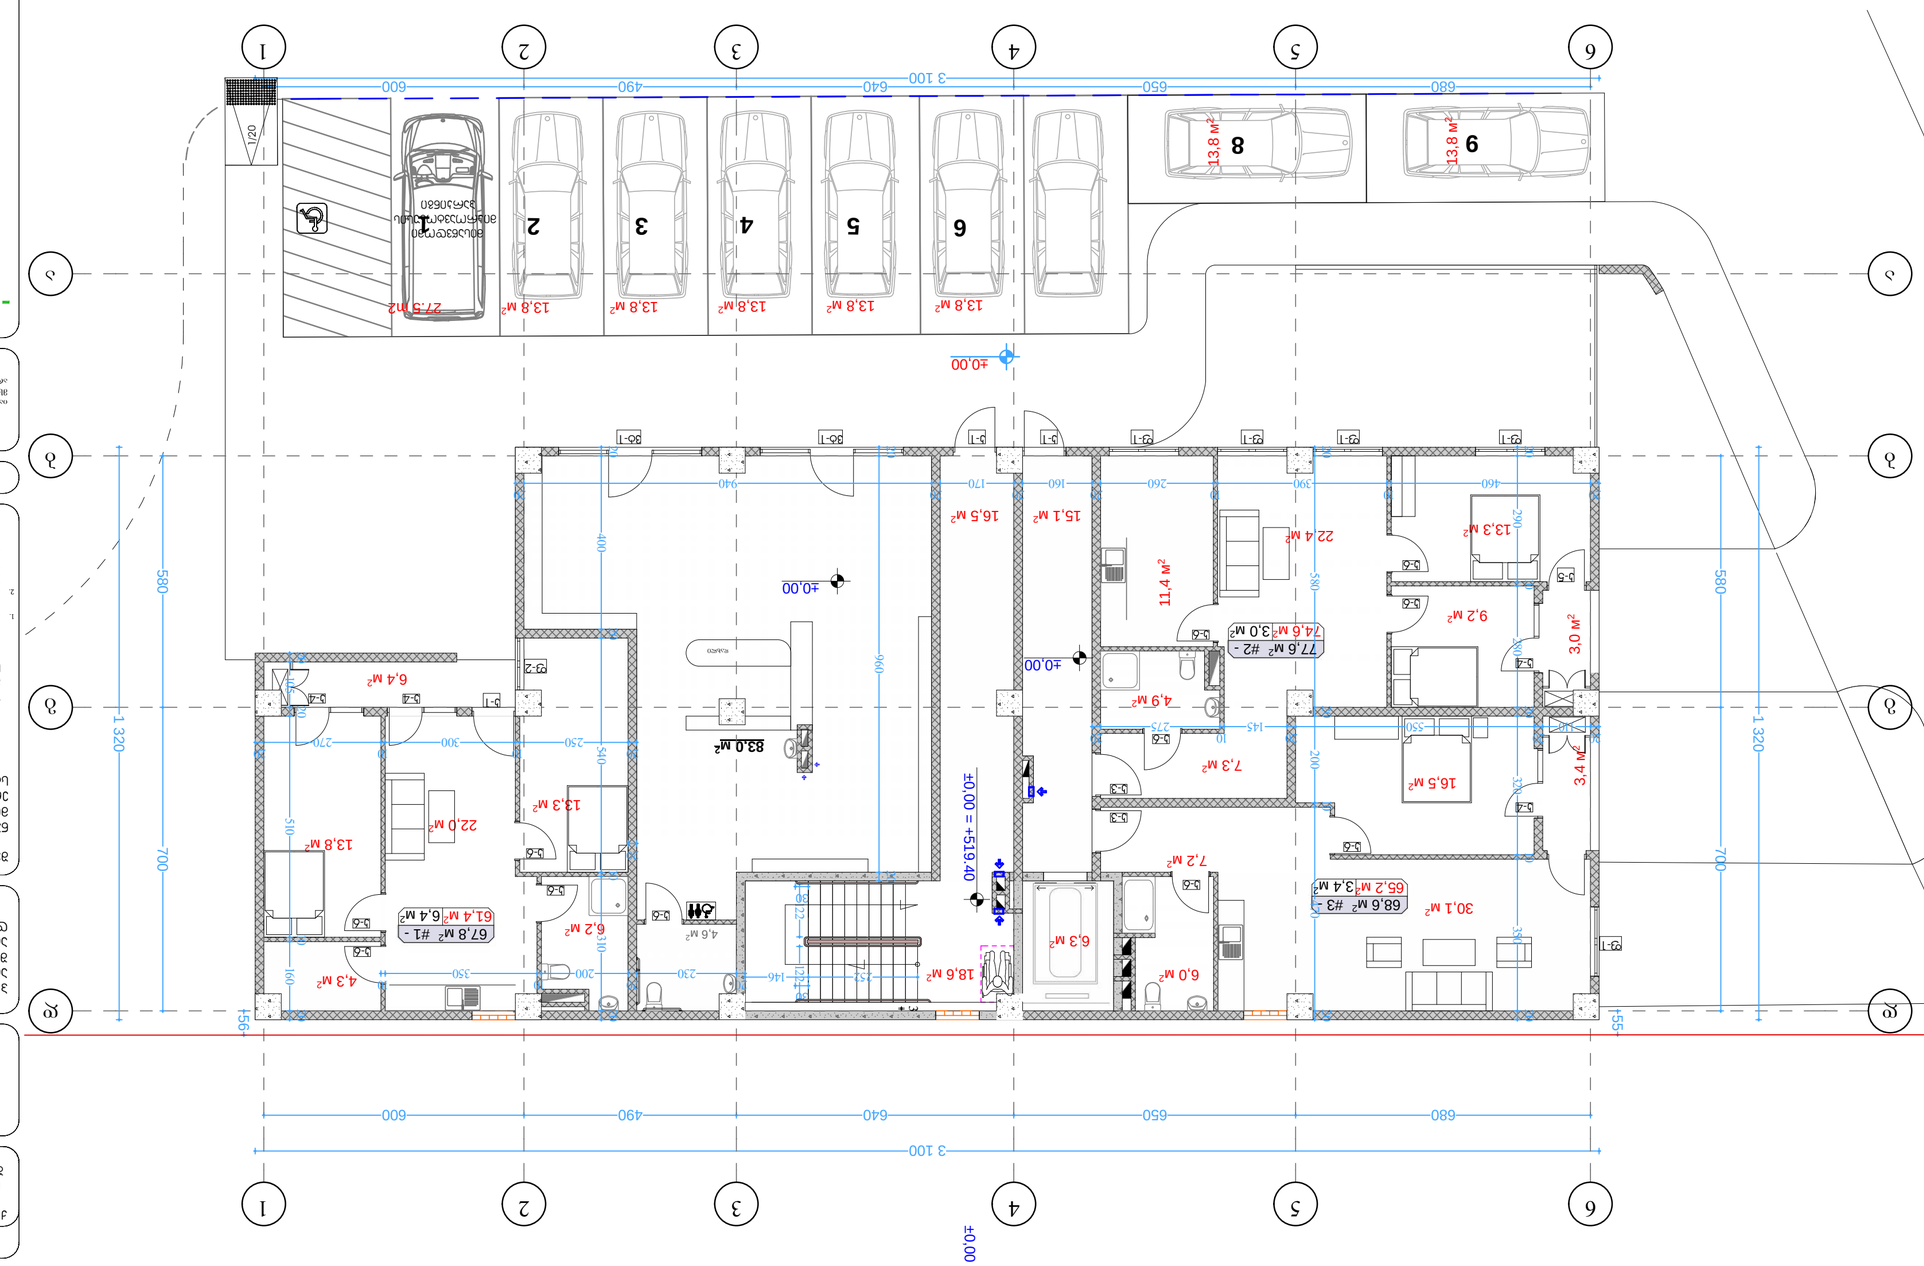

ტექნიკური მონაცემები

ფართობი	118.6 მ²	
ოთახების რაოდენობა	4	
საძინებლების რაოდენობა	3	
სველი წერტილების რაოდენობა	2	

პარკირების ფართობის ზომები

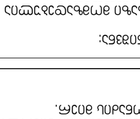

პარკირების ფართობის ზომები

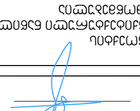

ნახაზის ტიპი

ტექნიკური პროექტი

ობიექტის დასახელება

ორსართულიანი საცხოვრებელი სახლი

სამშენებლო ნებართვა

№ 17

ნახაზის დასახელება

ფასადი 1-2

ფასადი 3-4

ფასადი 5-6

ფასადი 1-6

ფასადი 6-1

ფასადი 4-3

ფასადი 3-2

ფასადი 2-1

ფასადი 1-4

ფასადი 4-1

ფასადი 2-5

ფასადი 5-2

ფასადი 3-6

ფასადი 6-3

ფასადი 1-3

ფასადი 3-1

ფასადი 2-4

ფასადი 4-2

ფასადი 5-6

ფასადი 6-5

ფასადი 1-5

ფასადი 5-1

ფასადი 2-6

ფასადი 6-2

ფასადი 3-5

ფასადი 5-3

ფასადი 4-6

ფასადი 6-4

ფასადი 1-2

ფასადი 2-1

ფასადი 3-4

ფასადი 4-3

ფასადი 5-6

ფასადი 6-5



ნახაზის ნომერი

სულ	115.5 მ²	
ტიპი 1	57	
ტიპი 2	58	

ფასადის ფერადოვანი გადაწყვეტა

ფასადის ტექსტურა

ფასადის ფაქტურა

ფასადის ფერადოვანი გადაწყვეტა

ავტოსადგომების განლაგების სქემა

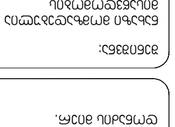

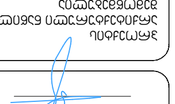

ავტოსადგომების განლაგების სქემა

ნახაზის ნომერი

სულ	115.5 მ²	
ტიპი 1	57	
ტიპი 2	58	

ფასადის ფერადოვანი გადაწყვეტა

ფასადის ტექსტურა

ფასადის ფაქტურა

ფასადის ფერადოვანი გადაწყვეტა

ავტოსადგომების განლაგების სქემა

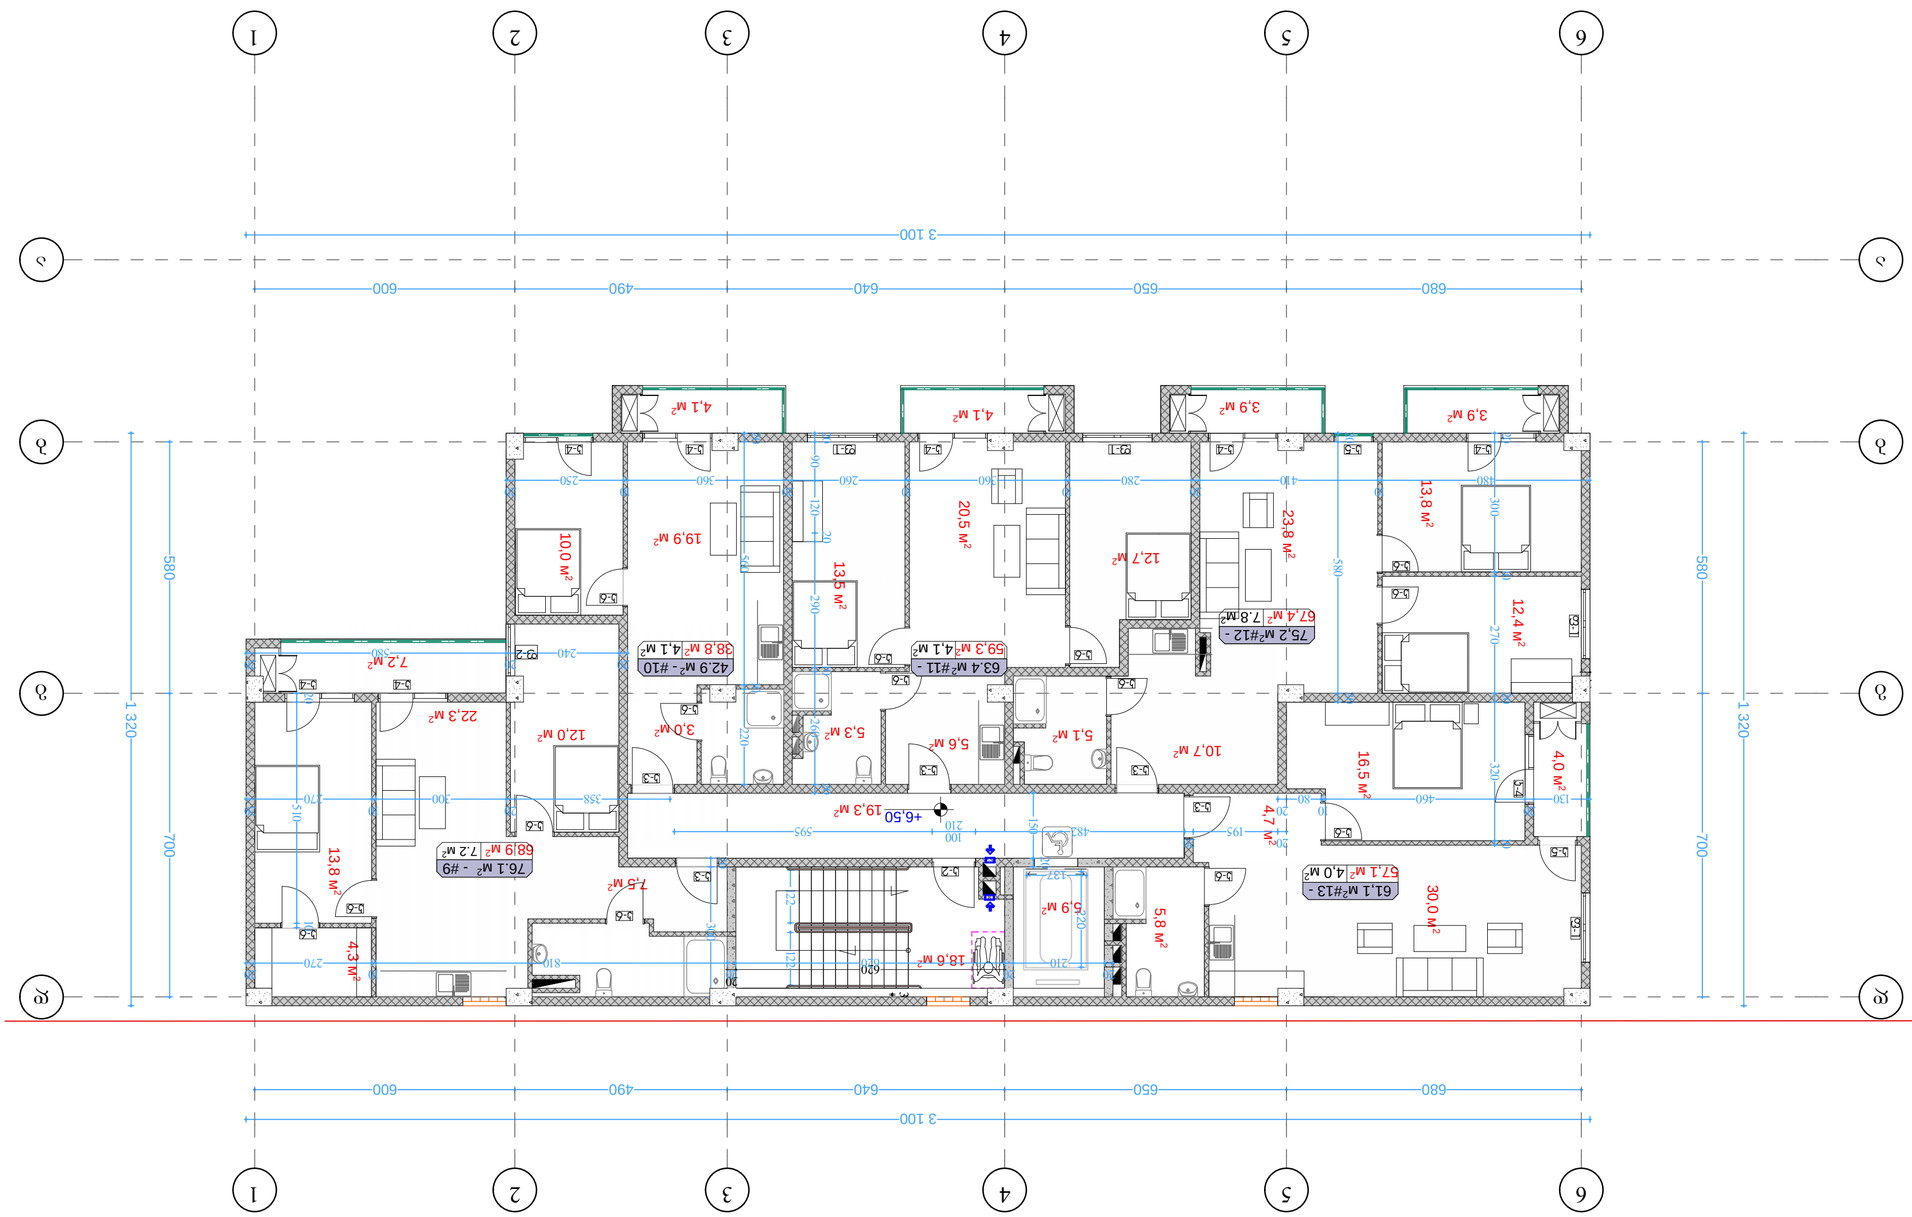

3 ეტაპის გამწვანების გეგმა
1:100
ბლოკი 17
ქ.-2
ფილიალი
ტექნიკური
ცვლილება
ბლოკი 17
ობიექტის
მისამართი
ქ. ბათუმი, ზღვისპირა
ბულვარი 17
ნახაზის
დასახელება
ეტაპი
ფურცელი
ფურცლების
რაოდენობა
მასშტაბი
ნახაზის №
ბინათმშენებლობა
ბათუმი 2022 წ.
ავტორი
ბინათმშენებლობა
შპს „ბინათმშენებლობა“
ხელმძღვანელი
ინჟინერი
ტექნიკური
ზედამხედველი
არქიტექტორი
ინჟინერი
ტექნიკოსი
ინჟინერი
ტექნიკოსი
ინჟინერი
ტექნიკოს

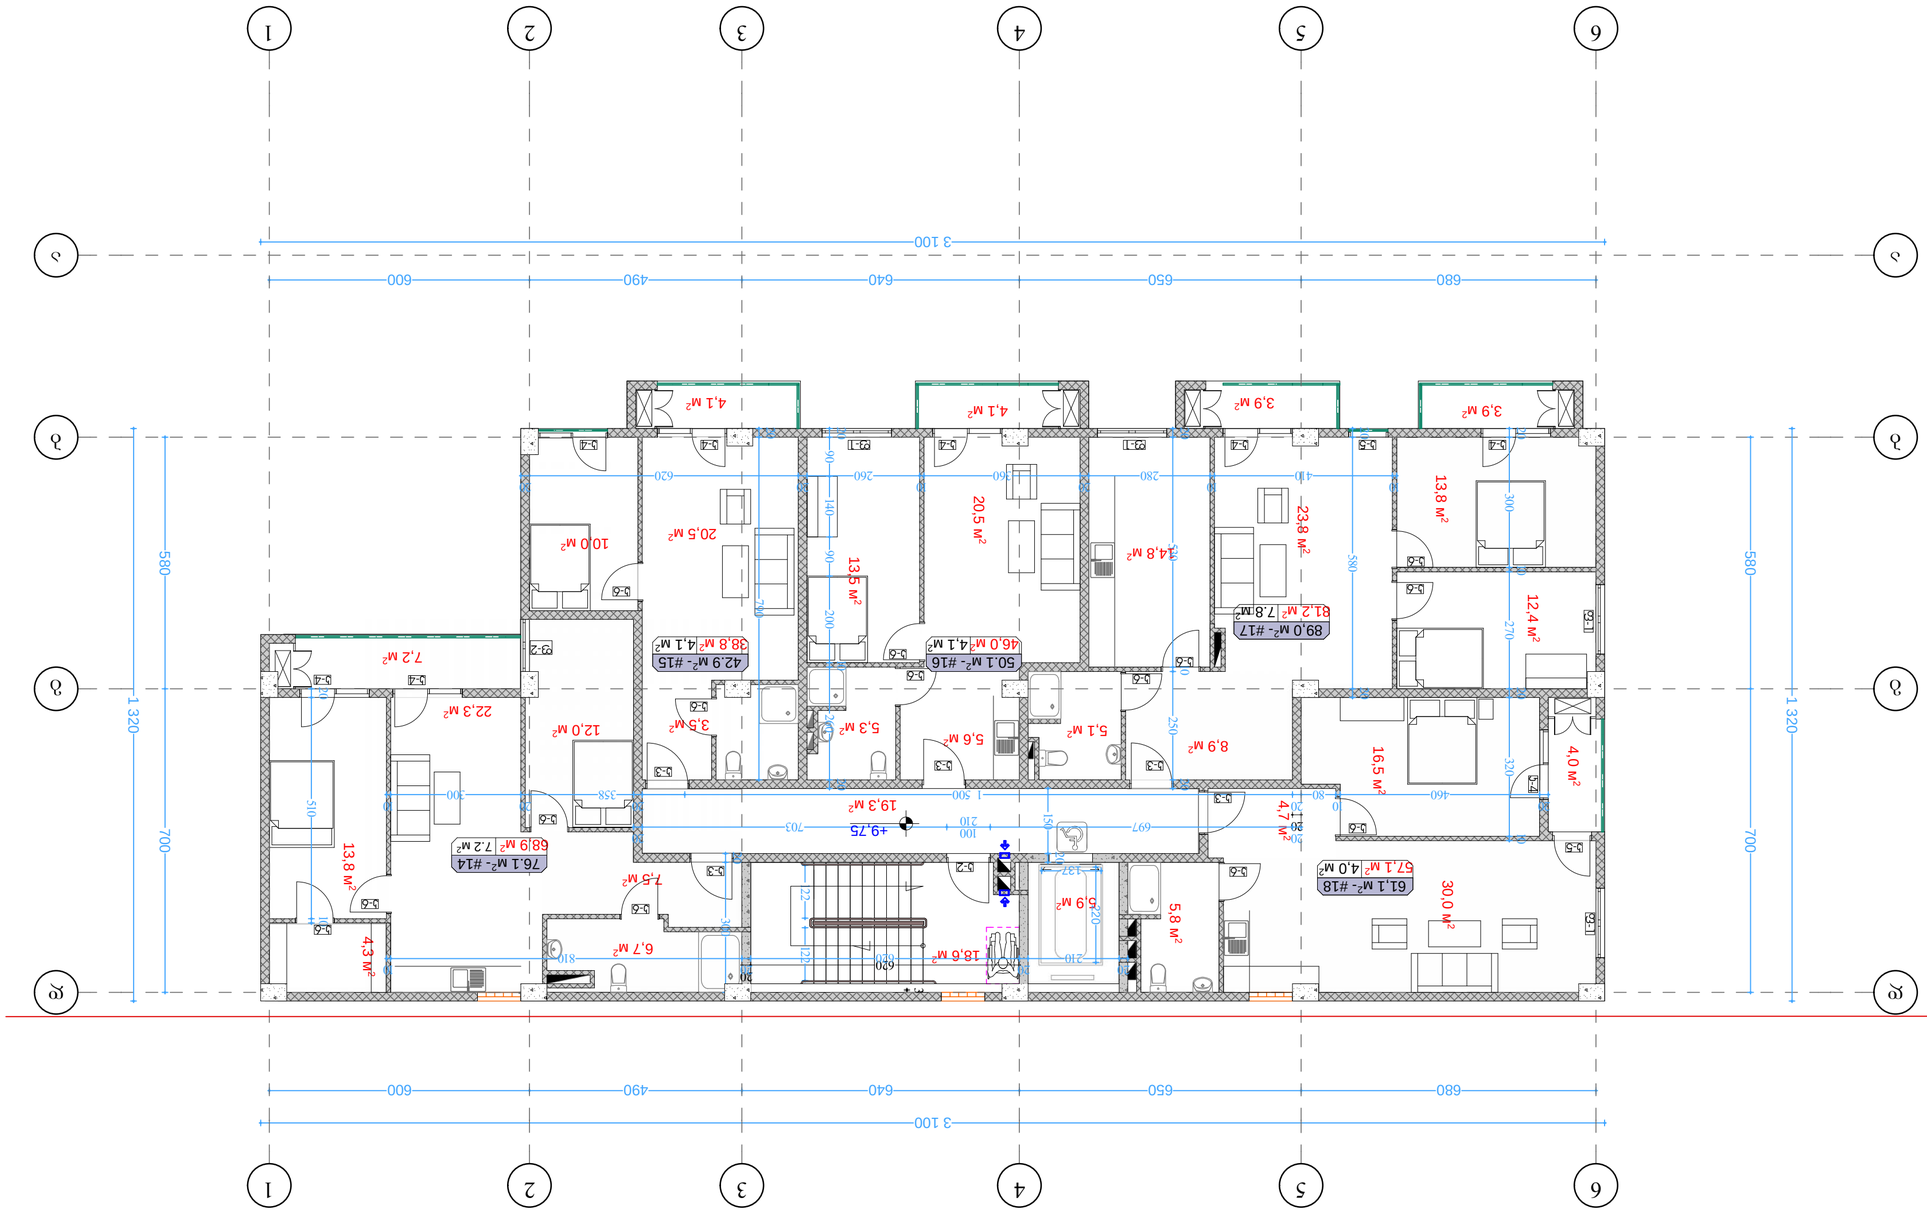

4 გვერდიანი ფურცლის 1-ლი. 1:100 მასშტაბი

17 ობიექტი

ფილიალი

ა.ფოცხიშვილის ქუჩა

ნაკვეთის მისამართი

ობიექტი 17

ფილიალი

ა. ფოცხიშვილის ქუჩა, ნაკვეთი 2-ის და მიმდებარე ტერიტორიის კეთილმოწყობა

ფილიალი

არქიტექტურული ნაწილი

ფასადები

ინტერიერები

ფილიალის ფასადების ინტერიერების ნახატები

ფილიალის ფასადების ინტერიერების ნახატები

ფილიალის ფასადების ინტერიერების ნახატ

5 საბინაო კორპუსი ბინათა განლაგების 1:100 სართული 17

ფრონტ 3-2

ალტერნატიული

ბინათა განლაგების ცხრილი სართული 17

ტიპი

ბინათა რაოდენობა

ბინის ფართი

ბინის ფართი სულ

საერთო ფართი

ბინის ნომერი

ბინათა განლაგების ცხრილი სართული 17

ბინის ნომერი	ბინის ფართი	ბინის ფართი სულ	ბინათა რაოდენობა	საერთო ფართი
68	72			
69	115.6 მ²	115.6 მ²	1	115.6 მ²

ავარიული გასასვლელი

ავარიული გასასვლელის მიმართულება

ავარიული გასასვლელის ნიშანი

ავარიული გასასვლელის ნიშნის ფორმის ფორმის ფორმის ფორმის ფორმის ფორმის ფორმის ტიპი

ავარიული გასასვლელის ნიშნის ფორმ

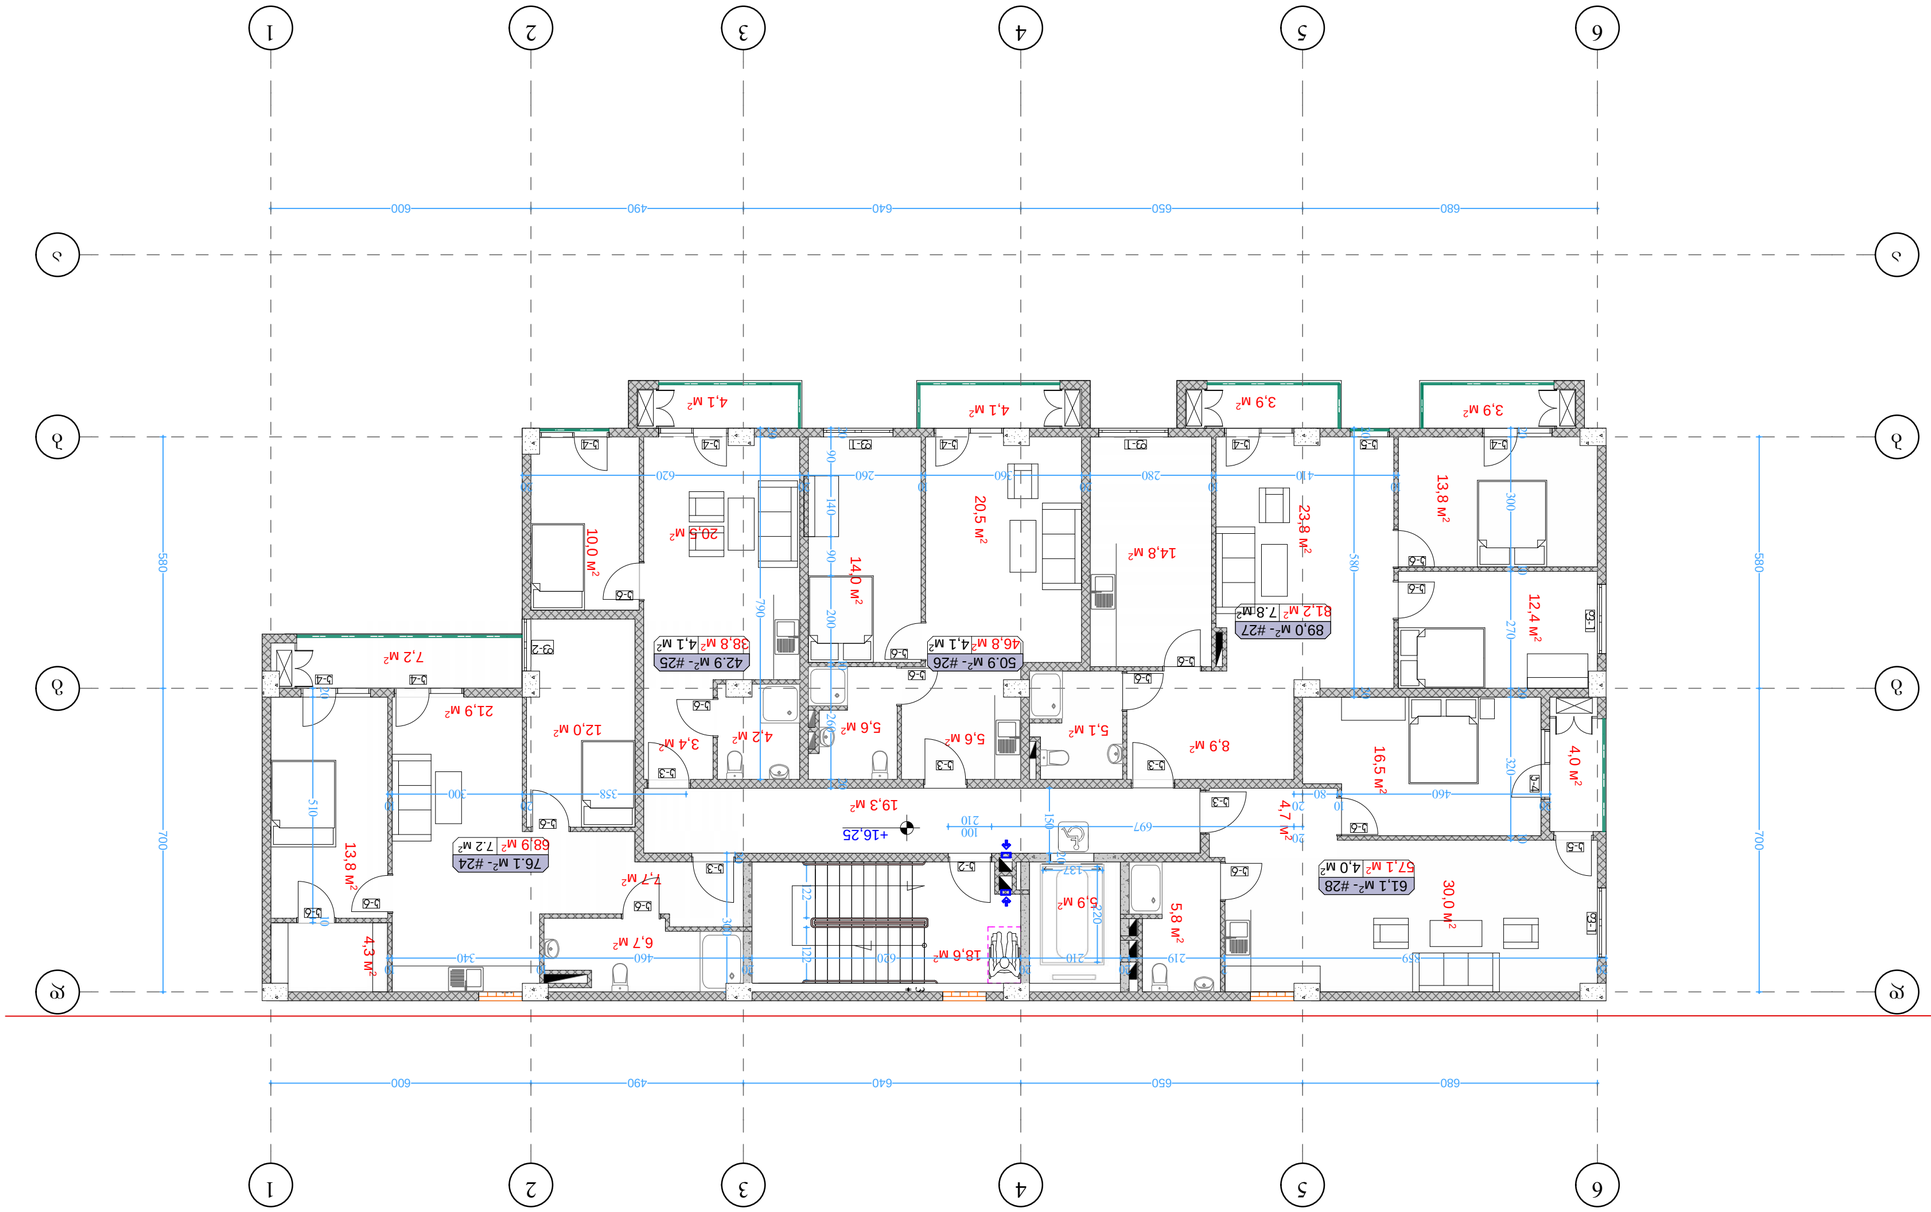

6 ბინა ბინათმოქმედება ბინა. 1:100
ეტაპი 17
ფუნქციონალური ზონირება 2-2
ტექნიკური ნაწილი
ტექნიკური ნაწილი
ეტაპი 17
ტექნიკური ნაწილი
ტექნიკური ნაწილი
ტექნიკური ნაწილი



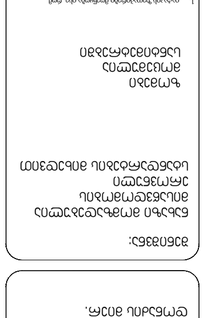
ᲐᲕᲢᲝᲛᲐᲜᲥᲐᲜᲘᲡ ᲓᲐᲓᲒᲛᲘᲡ ᲐᲓᲒᲘᲚᲘ



ᲐᲮᲐᲚᲘ ᲨᲔᲜᲝᲑᲘᲡ ᲡᲐᲙᲐᲓᲐᲡᲢᲠᲝ ᲞᲚᲐᲜᲘ

ᲛᲐᲡᲨᲢᲐᲑᲘ 1:500

ᲞᲚᲐᲜᲘᲡ ᲛᲐᲜᲘᲨᲜᲔᲑᲚᲘᲡ ᲐᲓᲒᲘᲚᲛᲓᲔᲑᲐᲠᲔᲝᲑᲐ

ᲛᲘᲬᲐ ᲛᲐᲠᲗᲙᲐᲚᲘᲡ ᲡᲐᲙᲣᲗᲠᲔᲑᲐ

ᲛᲘᲬᲘᲡ ᲜᲐᲙᲕᲔᲗᲘᲡ ᲡᲐᲙᲣᲗᲠᲔᲑᲐ

ᲛᲘᲬᲘᲡ ᲡᲐᲙᲕᲔᲗᲘᲡ ᲡᲐᲖᲦᲕᲠᲘᲡ ᲬᲘᲜᲐ ᲛᲮᲐᲠᲔ

ᲛᲘᲬᲘᲡ ᲡᲐᲙᲕᲔᲗᲘᲡ ᲡᲐᲖᲦᲕᲠᲘᲡ ᲣᲙᲐ

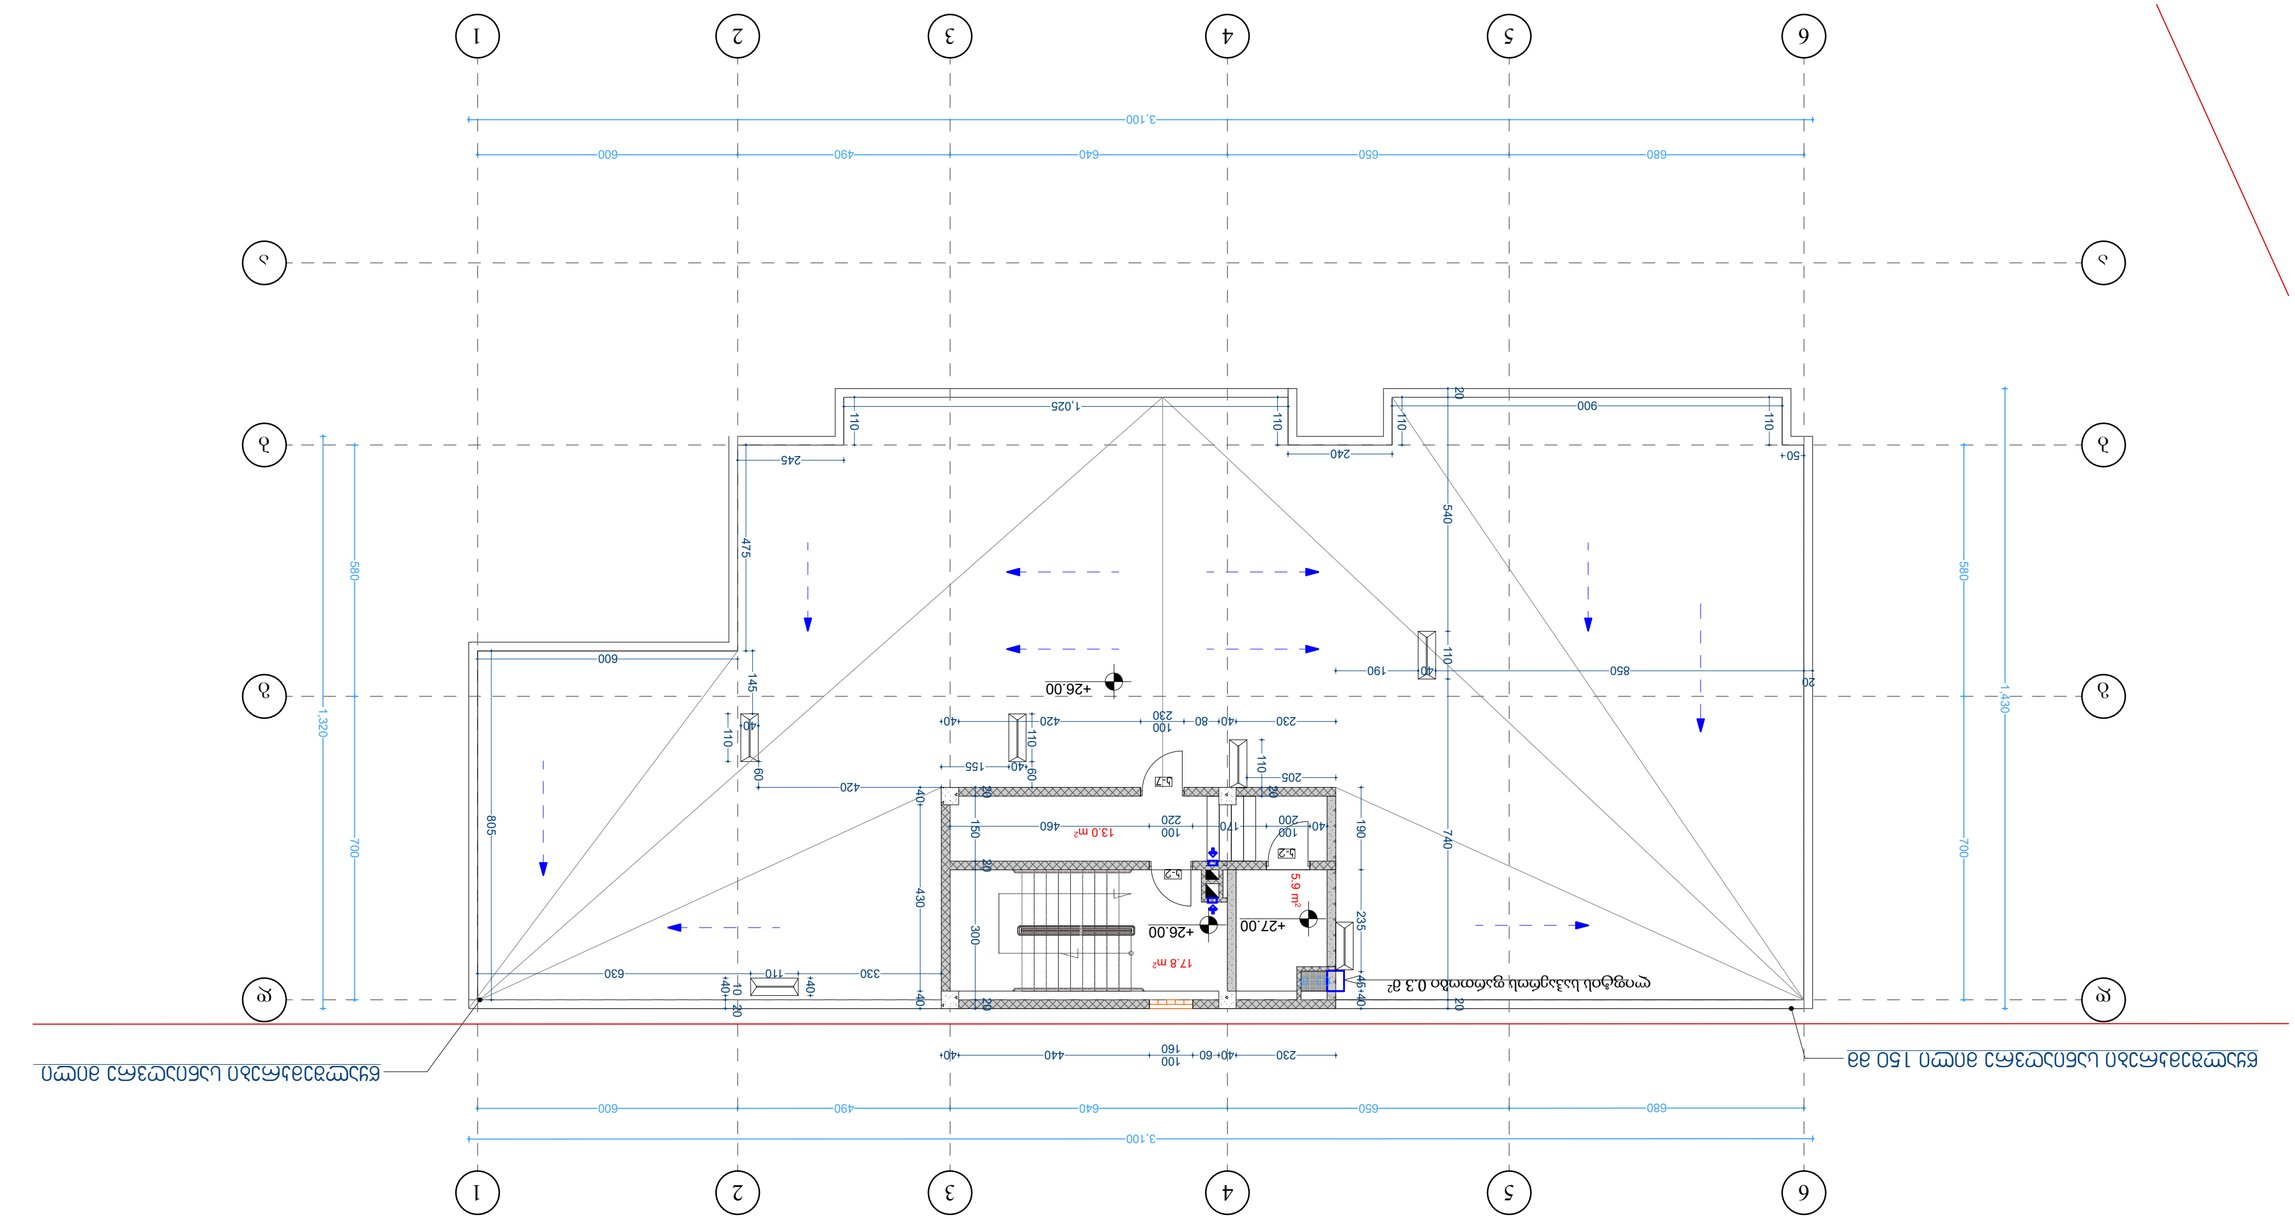

ქ. ბათუმში, ა. ფაღავას ქუჩა №17-ში მდებარე საცხოვრებელი სახლის ტერიტორიის კეთილმოწყობა

ტექნიკური დავალება

ლითონის ღობე ბადით ეზოს პერიმეტრზე, ბეტონის ბოძებზე დამაგრებული, სიმაღლით 1.50 მ.

ტექნიკური პირობები

1. ღობის ბადის ფერი – მუქი მწვანე, ანტიკოროზიული საღებავით დაფარული.
2. ბადის უჯრედის ზომა 50×200 მმ, მავთულის სისქე 3 მმ.
3. ბოძებს შორის მანძილი 3.00 მ, ბოძების სიმაღლე 1.70 მ (მიწის ზედაპირიდან).
4. ბოძების ფუძეები ბეტონით ჩასხმული, ზომით 0.30×0.30×0.50 მ.
5. ბადის ქვედა კიდე მიწის ზედაპირიდან 0.10 მ-ით აწეული.
6. ჭიშკრის სიგანე 4.00 მ, ორფრთიანი, ბადის ტიპის.
7. ჭიშკრის ბოძები ზომით 0.40×0.40×1.80 მ.
8. ჭიშკრის საკეტი და სახელური ლითონის.
9. ბადის ბოძებზე დამაგრება ხდება ხრახნებით.
10. ყველა ლითონის ნაწილი ორჯერ უნდა შეიღებოს ანტიკოროზიული საღებავით.

ნახაზის ინდექსი

ა-1	გენერალური გეგმა
ა-2	ფასადები

ავტომობილის მოძრაობის სქემა

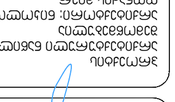

ხანძარსაწინააღმდეგო ავტომობილის მოძრაობის სქემა

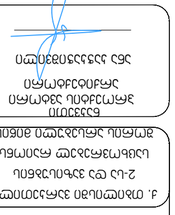

ავტომობილის ტექნიკური მახასიათებლები

სიგრძე	8.2 მ
სიგანე	2.5 მ
სიმაღლე	3.5 მ
ბრუნვის რადიუსი	10.5 მ

ნიშნები

- ახალი ლითონის ღობე ბადით
- არსებული ბეტონის ღობე
- ჭიშკარი
- ფანჯრის ღიობი
- კარის ღიობი

ა. ბათუმში, ა. ფაღავას ქუჩა №17-ში მდებარე საცხოვრებელი სახლის ტერიტორიის კეთილმოწყობა

ლითონის ღობე ბადით

ბათუმი 2022 წ.

ტექნიკური პირობები

1. ღობის ბადის ფერი – მუქი მწვანე, ანტიკოროზიული საღებავით დაფარული.
2. ბადის უჯრედის ზომა 50×200 მმ, მავთულის სისქე 3 მმ.
3. ბოძებს შორის მანძილი 3.00 მ, ბოძების სიმაღლე 1.70 მ (მიწის ზედაპირიდან).
4. ბოძების ფუძეები ბეტონით ჩასხმული, ზომით 0.30×0.30×0.50 მ.
5. ბადის ქვედა კიდე მიწის ზედაპირიდან 0.10 მ-ით აწეული.
6. ჭიშკრის სიგანე 4.00 მ, ორფრთიანი, ბადის ტიპის.
7. ჭიშკრის ბოძები ზომით 0.40×0.40×1.80 მ.
8. ჭიშკრის საკეტი და სახელური ლითონის.
9. ბადის ბოძებზე დამაგრება ხდება ხრახნებით.
10. ყველა ლითონის ნაწილი ორჯერ უნდა შეიღებოს ანტიკოროზიული საღებავით.

ნახაზების ჩამონათვალი

ა-1	გენერალური გეგმა
ა-2	ფასადები

ავტორები:

ნინო ბერიძე, არქიტექტორი

ლევან ჭანტურია, ინჟინერი

თარიღი: 2022 წ.

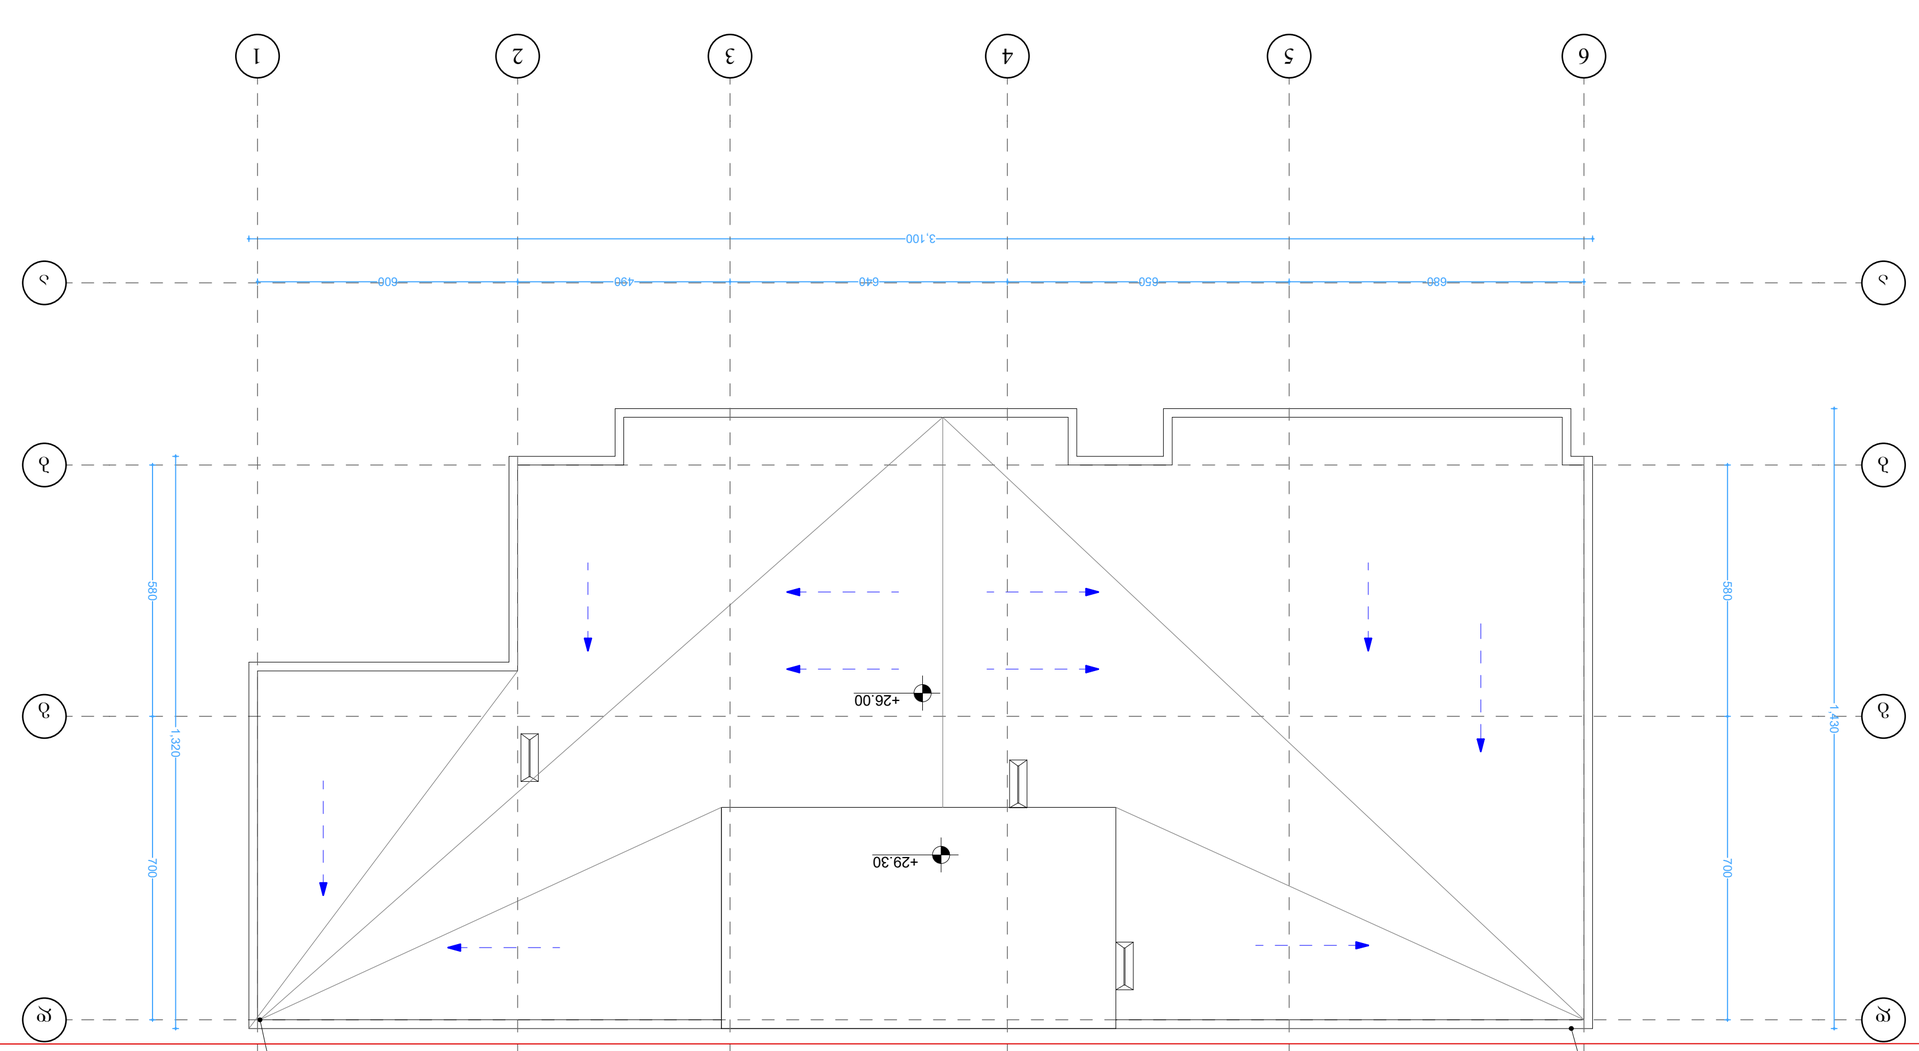

Хавтангийн зузаан 150 мм

Бетон суурь 150 мм

Элсэн дэвсгэр 50 мм

Хөрсний нягтруулалт

Хавтангийн доод талын дүрслэл

არქიტექტურული გეგმები მისაწვდომობის ეროვნული სტანდარტის ინფორმაციის დატანი

კიბეები შენიშვნები ყველა კიბეს (მათ შორის გარე კიბეებს) ყოველი საფეხურის და საბიჯელის 40 მმ სავალ ნაწილს, რომელიც იზომება საფეხურის ნაფვერიდან თარაზულად, ექნება ერთგვაროვანი ფერის მკრთალ ზედაპირი, რომელიც საფეხურის დანარჩენი ნაწილისგან მკვეთრად განსხვავებული იქნება (მუქი ღია ფონზე). ხილვადი კონტრასტი გაგრძელდება ყოველი საფეხურის ერთი კიდიდან საფეხურის მეორე კიდემდე. მისაწვდომი გზაკიბის საზღვრებში იატაკის ზედაპირები იქნება მდგრადი, მყარი და არასრიალა. კიბის საფეხურების განსხვავებული მონიშვნა იქნება გამძლე. შენობის გარეთ მდებარე კიბის საფეხურები და ბაქნები ისე დაგეგმარდება, რომ სავალ ზედაპირზე წყალი არ დაგროვდება. გასანთებელი საშუალებები უზრუნველყოფს კიბეების განთებას, რომელიც გაიზომება საბიჯელების ზედაპირების და ბაქნების ზედაპირების ცენტრში გაზომვისას საფეხურის წინაკირიდან 600 მმ-ის საზღვრებში, შემდეგი წესის შესაბამისად: არაუმცირეს 11 ლუქსი განთება. რაუმცირეს 11 ლუქსი განთება კიბით სარგებლობის დროს. კიბეების გამოყენებისას 11 ლუქსიდან 110 ლუქსზე გადასვლა შესაძლებელი უნდა იყოს განთების სამართავებით უზრუნველყოფილი ავტომატური მოძრავი სენსორული ტიპის განთების ჩამრთველებით რომლებიც შეესაბამება ყველა ქვემოთ ჩამოთვლილს: განთების სამართავები აღჭურვილი იქნება საიმედო ოპერაციული სისტემით და შეფასებული იქნება ამ მიზნით გამოყენებისთვის. მოძრავი სენსორი გააქტიურდება დამკვეთის მოძრაობით საფეხურებზე ან საფეხურების ბაქნებზე. განთების გამააქტიურებლები დაყენებული იქნება არაუმცირეს 15 წუთიანი მოქმედების პერიოდით. გზა კიბის განთება ჩაირთვება ავტომატური სენსორული ჩამრთველებით ასეთის არსებობის შემთხვევაში ისე რომ შესასვლელში მდებარე ბაქანზე შესასვლელში მდებარე ბაქნის მოსაზღვრე თითოეულ კიბის მარშსა და შესასვლელში მდებარე ბაქნის ზემოთ და ქვემოთ მდებარე ბაქნებზე მე-4 პუნქტით დადგენილი განთებულობის დონე საფეხურის გამოყენებამდე იქნება უზრუნველყოფილი. კიბის სახელურები და ნებისმიერი კედელი ან მათ მომიჯნავედ მდებარე სხვა ზედაპირი არ იქნება ბასრი ან უხეში ელემენტების შემცველი. კიბის სახელურები არ იტრიალებს მათი ბუდეების საზღვრებში	ლიფტები შენიშვნები შენობაში გამოყენებულია 407-ე ქვეთავის შესაბამისი ლიფტი ლიფტი შესაბამისობაში იქნება ASME A17.1/CSA B44 სტანდარტთან. ლიფტის გამოსაძახებელი ღილაკები და ჯლაჭიები შესაბამისობაში იქნება 407.2.1 ქვეთავთან. ლიფტის შახტებთან განთავსებული ნიშნები შესაბამისობაში იქნება 407.2.3 ქვეთავთან. ლიფტის კაბინის ბალანსირება შესაბამისობაში იქნება 407.4.4-ე ქვეთავთან. ლიფტის კაბინის განთება შესაბამისობაში იქნება 407.4.5-ე ქვეთავთან. ლიფტის კაბინის სამართავები შესაბამისობაში იქნება 407.4.6-ე ქვეთავთან მართვის პანელები განთავსდება გვერდითა კედლის ცენტრში. კაბინის სამართავების აღნიშვნები და მითითებები შესაბამისობაში იქნება 407.4.7-ე ქვეთავთან კაბინაში მოეწყობა 407.4.10-ე ქვეთავის შესაბამისი საუკარიო სიგნალიზაციის მექანიზმები აღლები.	პანდუსები შენიშვნები პანდუსების და ბაქნების ზედაპირი იქნება მდგრადი, მყარი და არასრიალა. პანდუსების სახელურები არ იტრიალებს მათი ბუდეების საზღვრებში. სახელურები და ნებისმიერი კედელი ან მათ მომიჯნავედ მდებარე სხვა ზედაპირი არ შეიცავს ბასრ ან უხეშ ელემენტებს. შენობის გარეთ მდებარე პანდუსები ისე დაგეგმარდება, რომ სავალ ზედაპირზე წყალი არ დაგროვდება. პანდუსის და ბაქნების განივი ჯვეთის დახრა არ აღემატება 1/48-ს.	პარები შენიშვნები პარის ზედაპირი უნდა იყოს გლუვი იატაკიდან მინიმუმ 250 მმ-ის საზღვრებში. სახელურები, ჩამოსაწევი სახელურები, საკეტები, რაზები და მისაწვდომი პარის სხვა სამართავები ისეთი ფორმის იქნება, რომ ადვილად შეიძლებოდეს ერთი ხელით მოჭიდება და მის ასამუშავებლად საჭირო არ იქნება მაგრად მოჭიდება, წვალება ან მაჯის ტრიალი. დახურული პარის კვეულის გასაღები ნაწილები და გაღებისათვის განუთვნილი ძალა შესაბამისობაში იქნება შემდეგთან: წინიდან მისაწვდომობისას, გამოწევით ან მიწოლით გაღებადი, არაუმეტეს 66.7 ნიუტონი. ბრუნვითი მოძრაობით გასაღები, არაუმეტეს 315 ნიუტონი სმ. გასასვლელის კომპონენტებს (გზა-კიბეებს) ემსახურება მიმხურავით აღჭურვილი პარები. პარის მიმხურავები ისე მოეწყობა, რომ 90 გრადუსით, ღია მდგომარეობიდან 12 გრადუსით გაღებულ მდგომარეობამდე პარის მისახურად საჭირო დრო არაუმცირეს 5 წამი იქნება. პარის ზამბარიანი ანჯამები ისე მოეწყობა, რომ 70 გრადუსით ღია მდგომარეობიდან დახურულ მდგომარეობამდე პარი არაუმცირეს 1.5 წამში გადავა. ცეცხლმედეგი პარისგან განსხვავებული პარის მიწოლით ან გამოწევით გაღებისათვის საჭირო ძალა შესაბამისობაში იქნება შემდეგთან: შენობაში განთავსებული ანჯამიანი პარი: არაუმეტეს 22.2 ნიუტონი. პარებების ცეცხლმედეგობა მითითებულია ხანძარსაწინააღმდეგო გეგმებზე. პარებების გაღების მიმართულება მითითებულია გეგმებზე. პარის ზღურბლი მითითებულია გეგმებზე არცერთი პარის სუფთა სიმაღლე არ იქნება 2,05 მეტრზე ნაკლები.

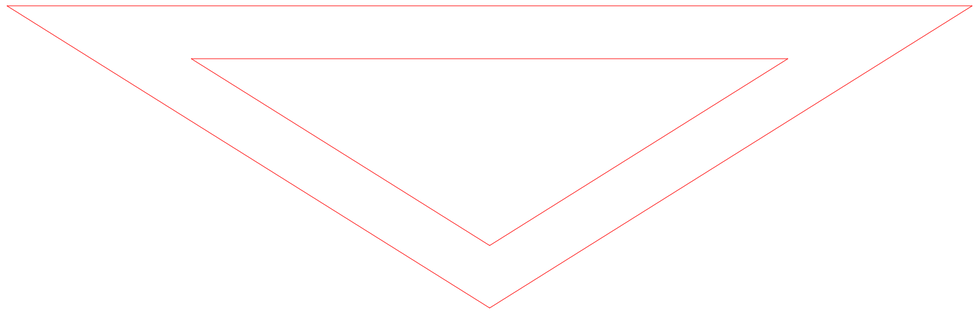

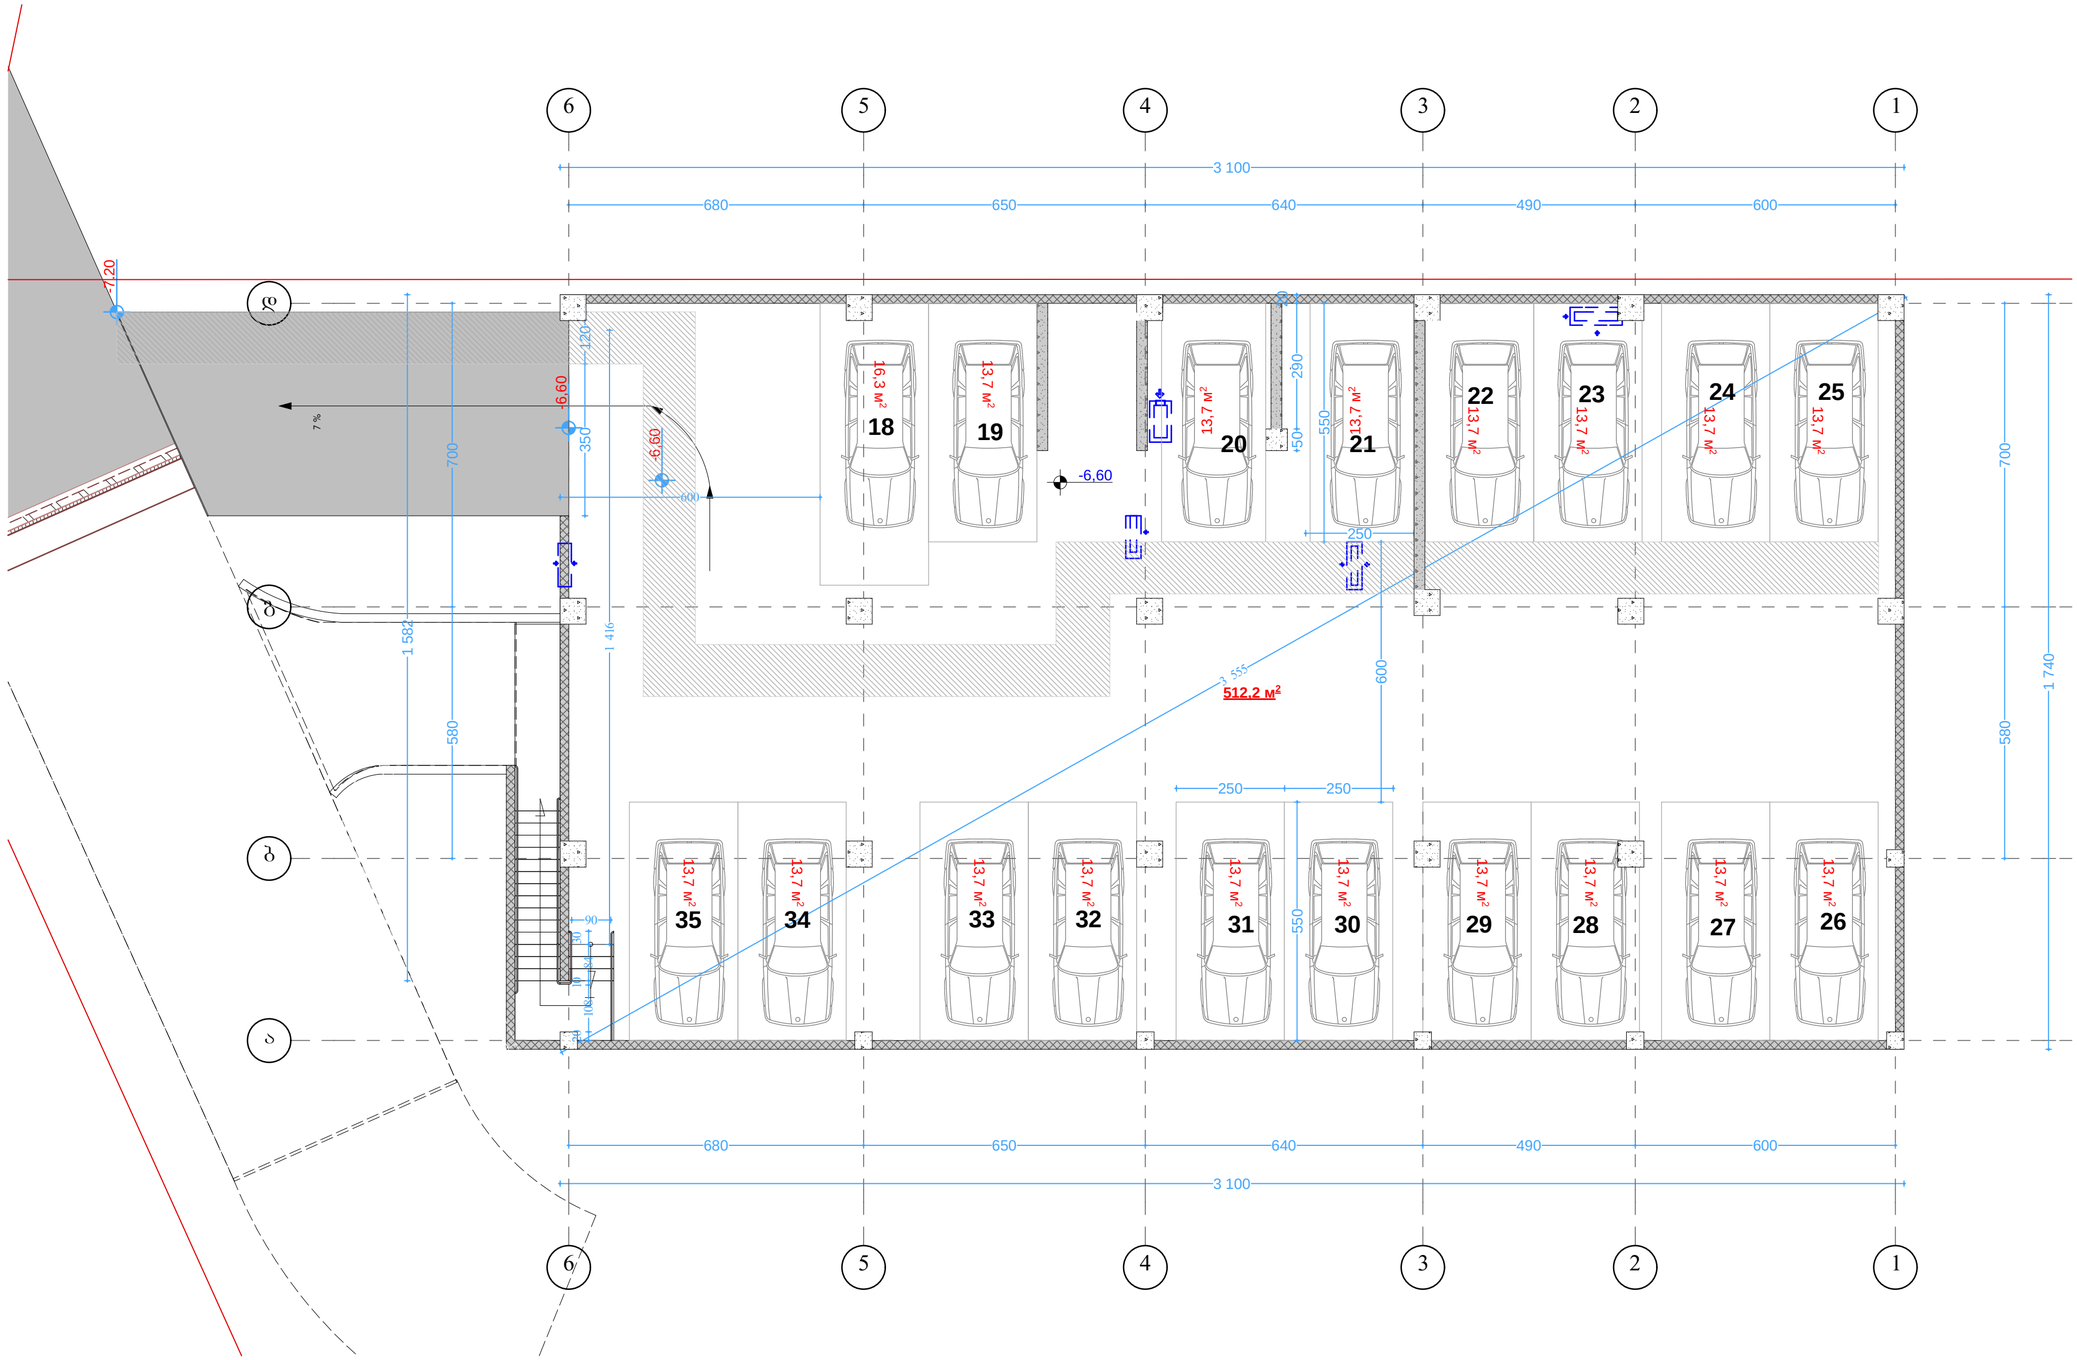

ᲐᲠᲥᲘᲢᲔᲥᲢᲣᲠᲣᲚᲘ ᲐᲜᲒᲐᲠᲘᲨᲔᲑᲘ

- ᲛᲘᲬᲘᲡ ᲜᲐᲙᲕᲔᲗᲘᲡ ᲡᲐᲐᲠᲛᲐᲢᲣᲠᲝ ᲐᲜᲒᲐᲠᲘᲨᲘ
- ᲠᲔᲙᲝᲜᲡᲢᲠᲣᲥᲪᲘᲘᲡ ᲙᲝᲚᲝᲤᲘ
- ᲑᲐᲢᲐᲜᲘᲡ ᲑᲚᲝᲙᲘᲡ ᲨᲔᲛᲐᲕᲡᲔᲑᲔᲚᲘ
- ᲨᲐᲮᲢᲐ
- 0.00 — ᲘᲐᲢᲐᲙᲘᲡ ᲛᲝᲞᲘᲠᲔᲑᲘᲗᲘ ᲜᲘᲨᲜᲣᲚᲘ

ᲙᲐᲠᲛᲘᲡ ᲛᲐᲜᲔᲕᲠᲘᲠᲔᲑᲘᲡᲗᲕᲘᲡ ᲡᲐᲭᲘᲠᲝ ᲡᲘᲕᲠᲪᲔᲔᲑᲘ

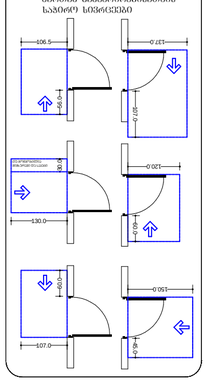

ᲛᲘᲡᲐᲓᲐᲛᲔᲑᲘ ᲡᲘᲕᲠᲪᲔᲔᲑᲘ

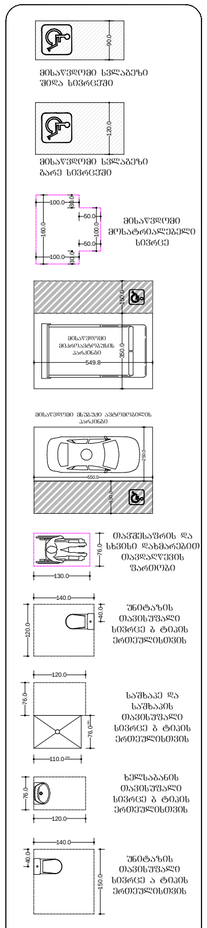
ᲛᲘᲡᲐᲕᲚᲔᲑᲘᲡ ᲡᲐᲓᲒᲣᲠᲘᲡ ᲨᲔᲛᲝᲓᲘ ᲡᲘᲕᲠᲪᲔᲔᲑᲘᲡᲗᲕᲘᲡ
ᲛᲘᲡᲐᲕᲚᲔᲑᲘᲡ ᲡᲐᲓᲒᲣᲠᲘᲡ ᲒᲐᲠᲔ ᲡᲘᲕᲠᲪᲔᲔᲑᲘᲡᲗᲕᲘᲡ
ᲛᲘᲡᲐᲕᲚᲔᲑᲘᲡ ᲡᲐᲓᲒᲣᲠᲘᲡ ᲛᲝᲜᲘᲨᲜᲣᲚᲔᲑᲘᲗ ᲓᲐᲪᲣᲚᲘ ᲡᲘᲕᲠᲪᲔ
ᲛᲘᲡᲐᲕᲚᲔᲑᲘᲡ ᲛᲝᲜᲘᲨᲜᲣᲚᲔᲑᲘᲗ ᲓᲐᲪᲣᲚᲘ ᲡᲘᲕᲠᲪᲔ
ᲛᲘᲡᲐᲕᲚᲔᲑᲘᲡ ᲛᲝᲫᲠᲐᲝᲑᲘᲡ ᲡᲐᲐᲠᲛᲐᲢᲣᲠᲝ ᲐᲜᲒᲐᲠᲘᲨᲘ
ᲛᲘᲡᲐᲕᲚᲔᲑᲘᲡ ᲛᲝᲫᲠᲐᲝᲑᲘᲡ ᲡᲐᲐᲠᲛᲐᲢᲣᲠᲝ ᲐᲜᲒᲐᲠᲘᲨᲘᲡ ᲡᲘᲒᲠᲫᲔ

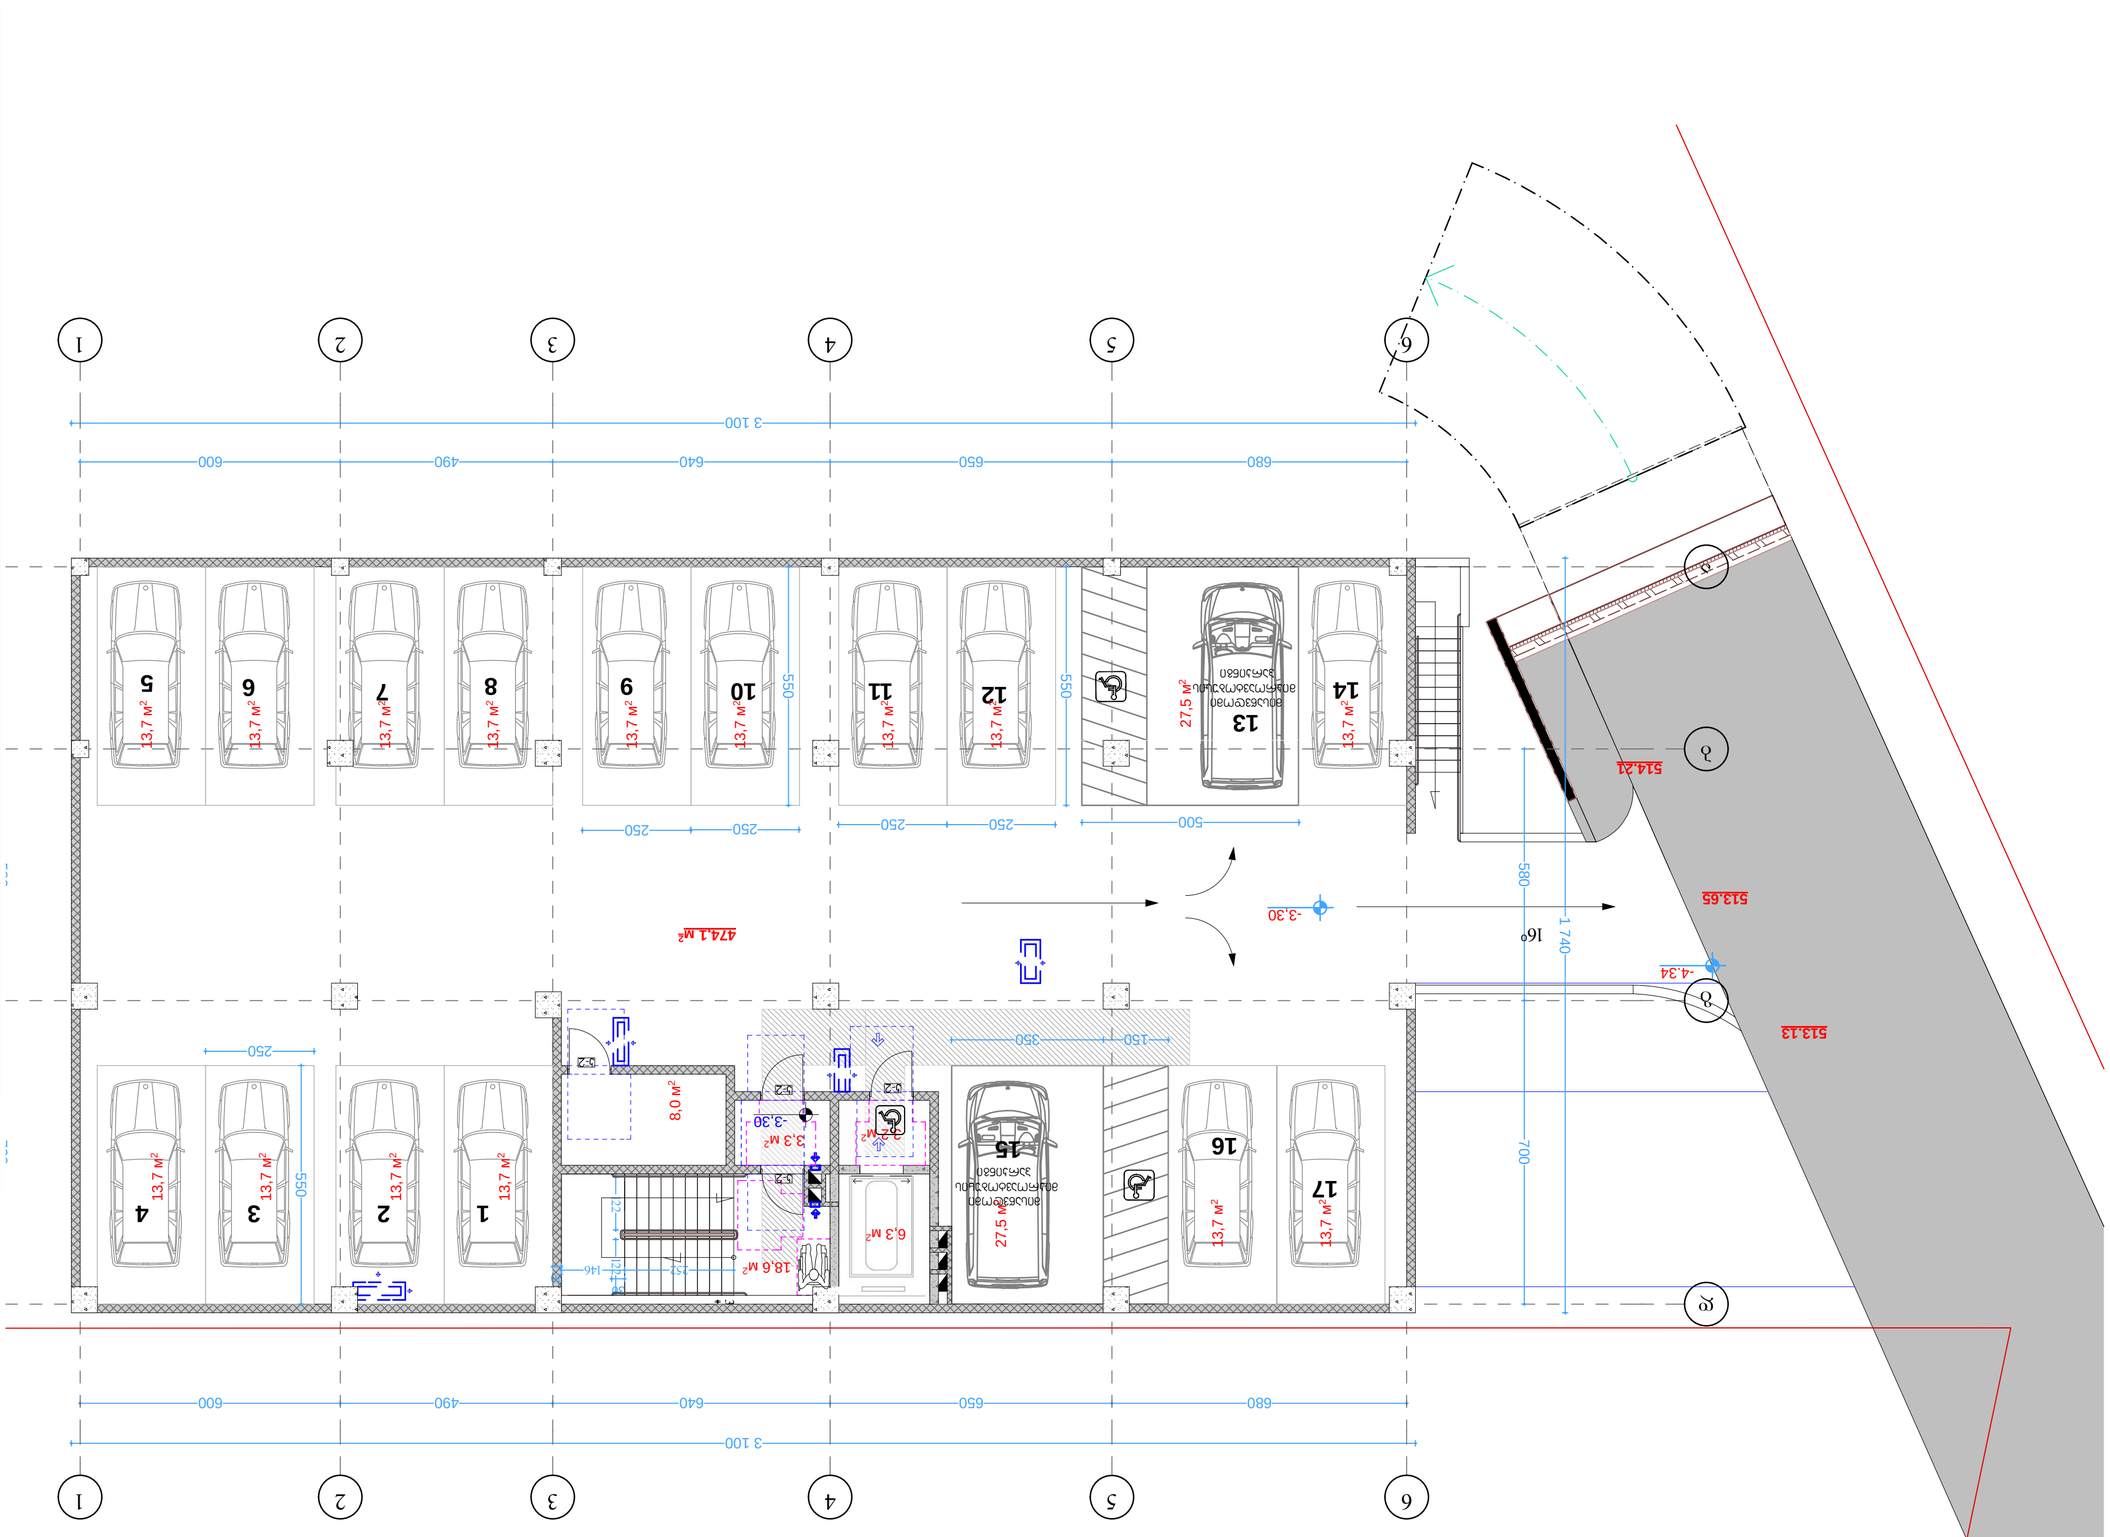
1
2
3
4
5
6
3 100
600
490
640
650
680
A
B
C
D
513.21
513.65
513.13
474.1 м²
-3.30
-4.34
16°
1 740
700
580
550
500
250
350
150
140
144
22
27
8.0 м²
3.3 м²
-3.30
18.6 м²
6.3 м²
27.5 м²
13.7 м²
1
2
3
4
5
6
7
8
9
10
11
12
13
14
15
16
17
D-2
D-3
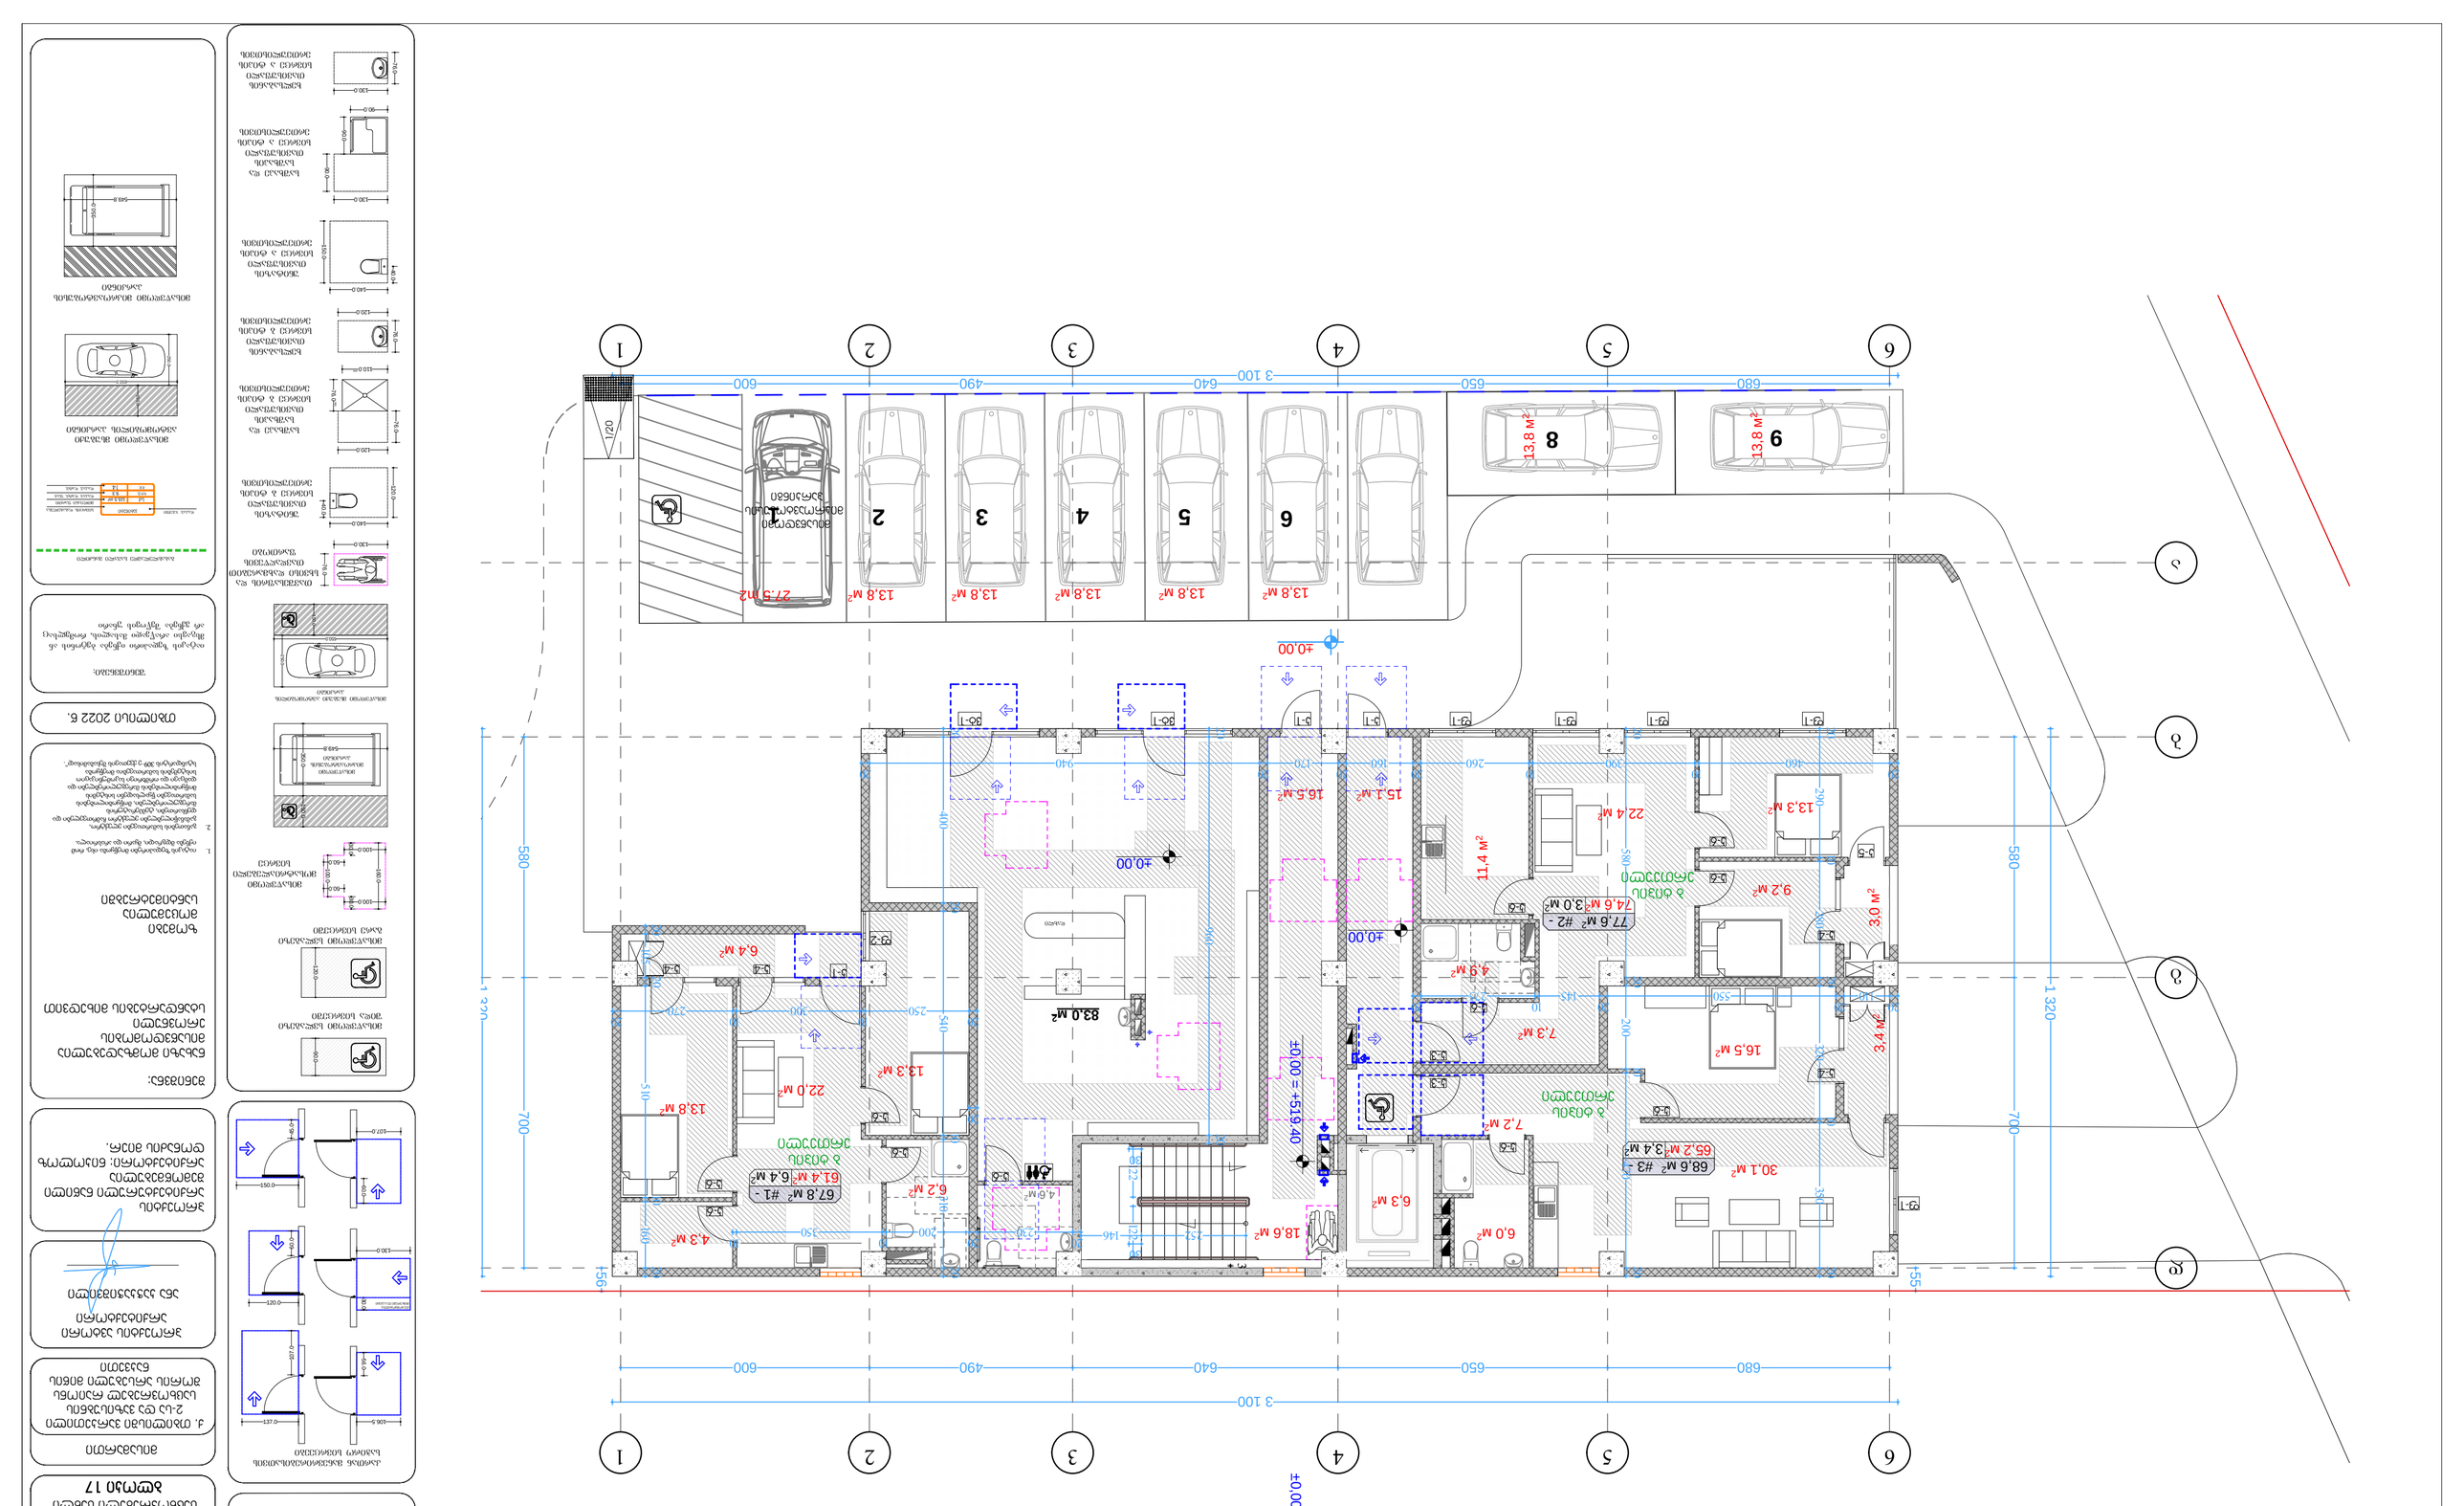

ტექნიკური მონაცემები

ნაკვეთის ფართობი	1 115 მ²
მშენებლობის ფართობი	1 320 მ²
სართულების რაოდენობა	12
ბინების რაოდენობა	12
პარკინგის ადგილების რაოდენობა	12

საკადასტრო ნაკვეთის საზღვარი

ავტოსადგომის ადგილების განლაგების სქემა

ავტოსადგომის ადგილების განლაგების სქემა

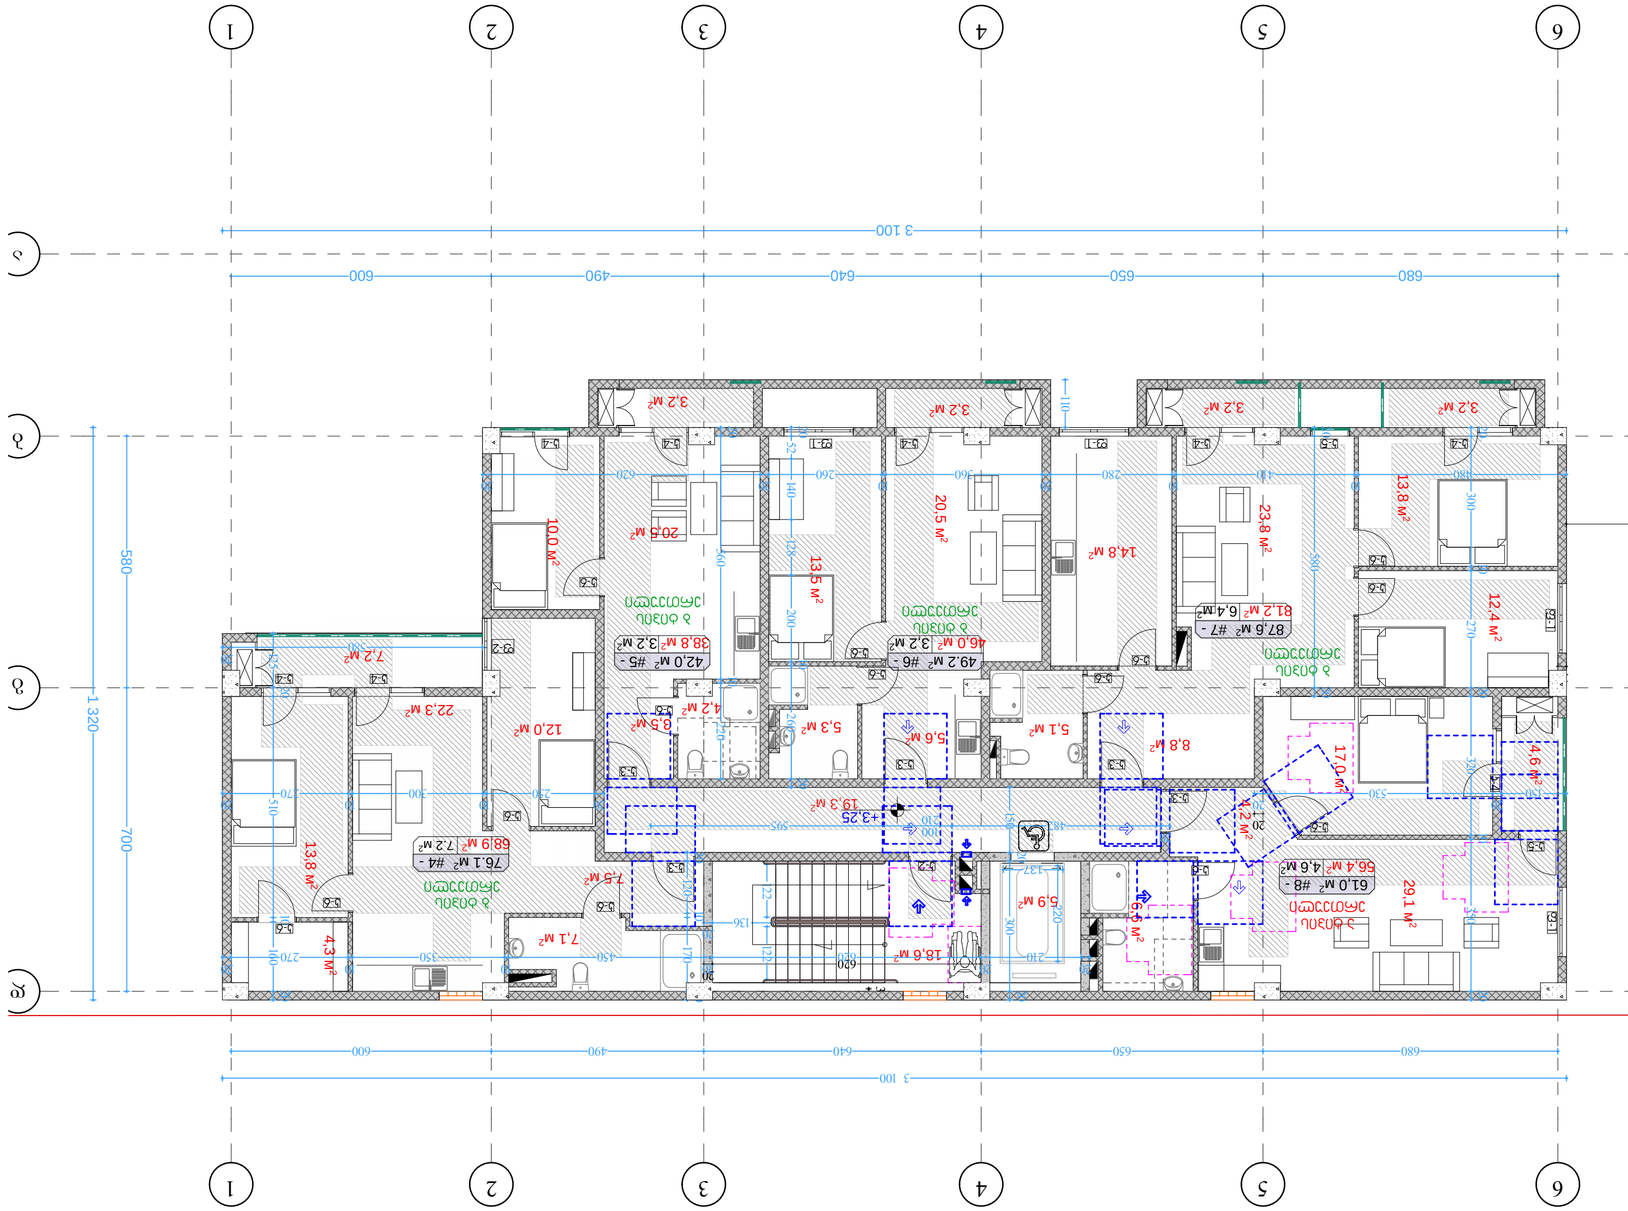

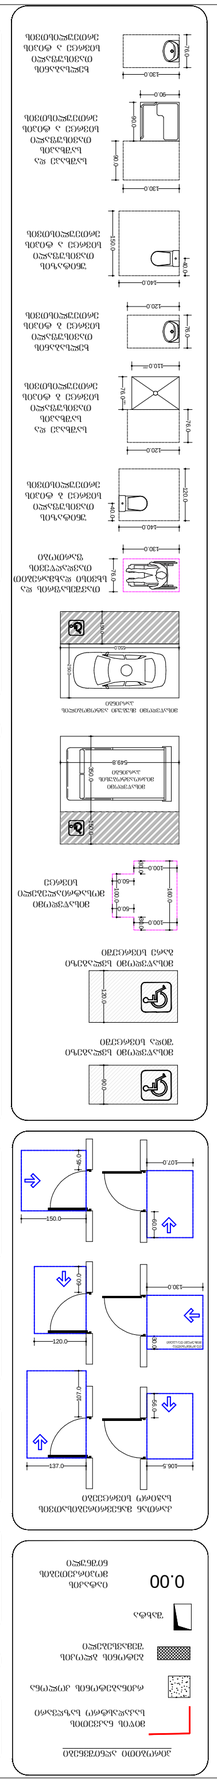
ავარიული გასასვლელი
ელექტრო ფარი
ხანძარსაწინააღმდეგო ონკანი
ხანძარსაწინააღმდეგო ონკანი
ელექტრო ფარი
ავარიული გასასვლელი
ინვალიდის ეტლისთვის განკუთვნილი პარკირების ადგილი
ინვალიდის ეტლისთვის განკუთვნილი პარკირების ადგილი
ავტომობილის პარკირების ადგილი
ავტომობილის პარკირების ადგილი
ინვალიდის ეტლისთვის განკუთვნილი

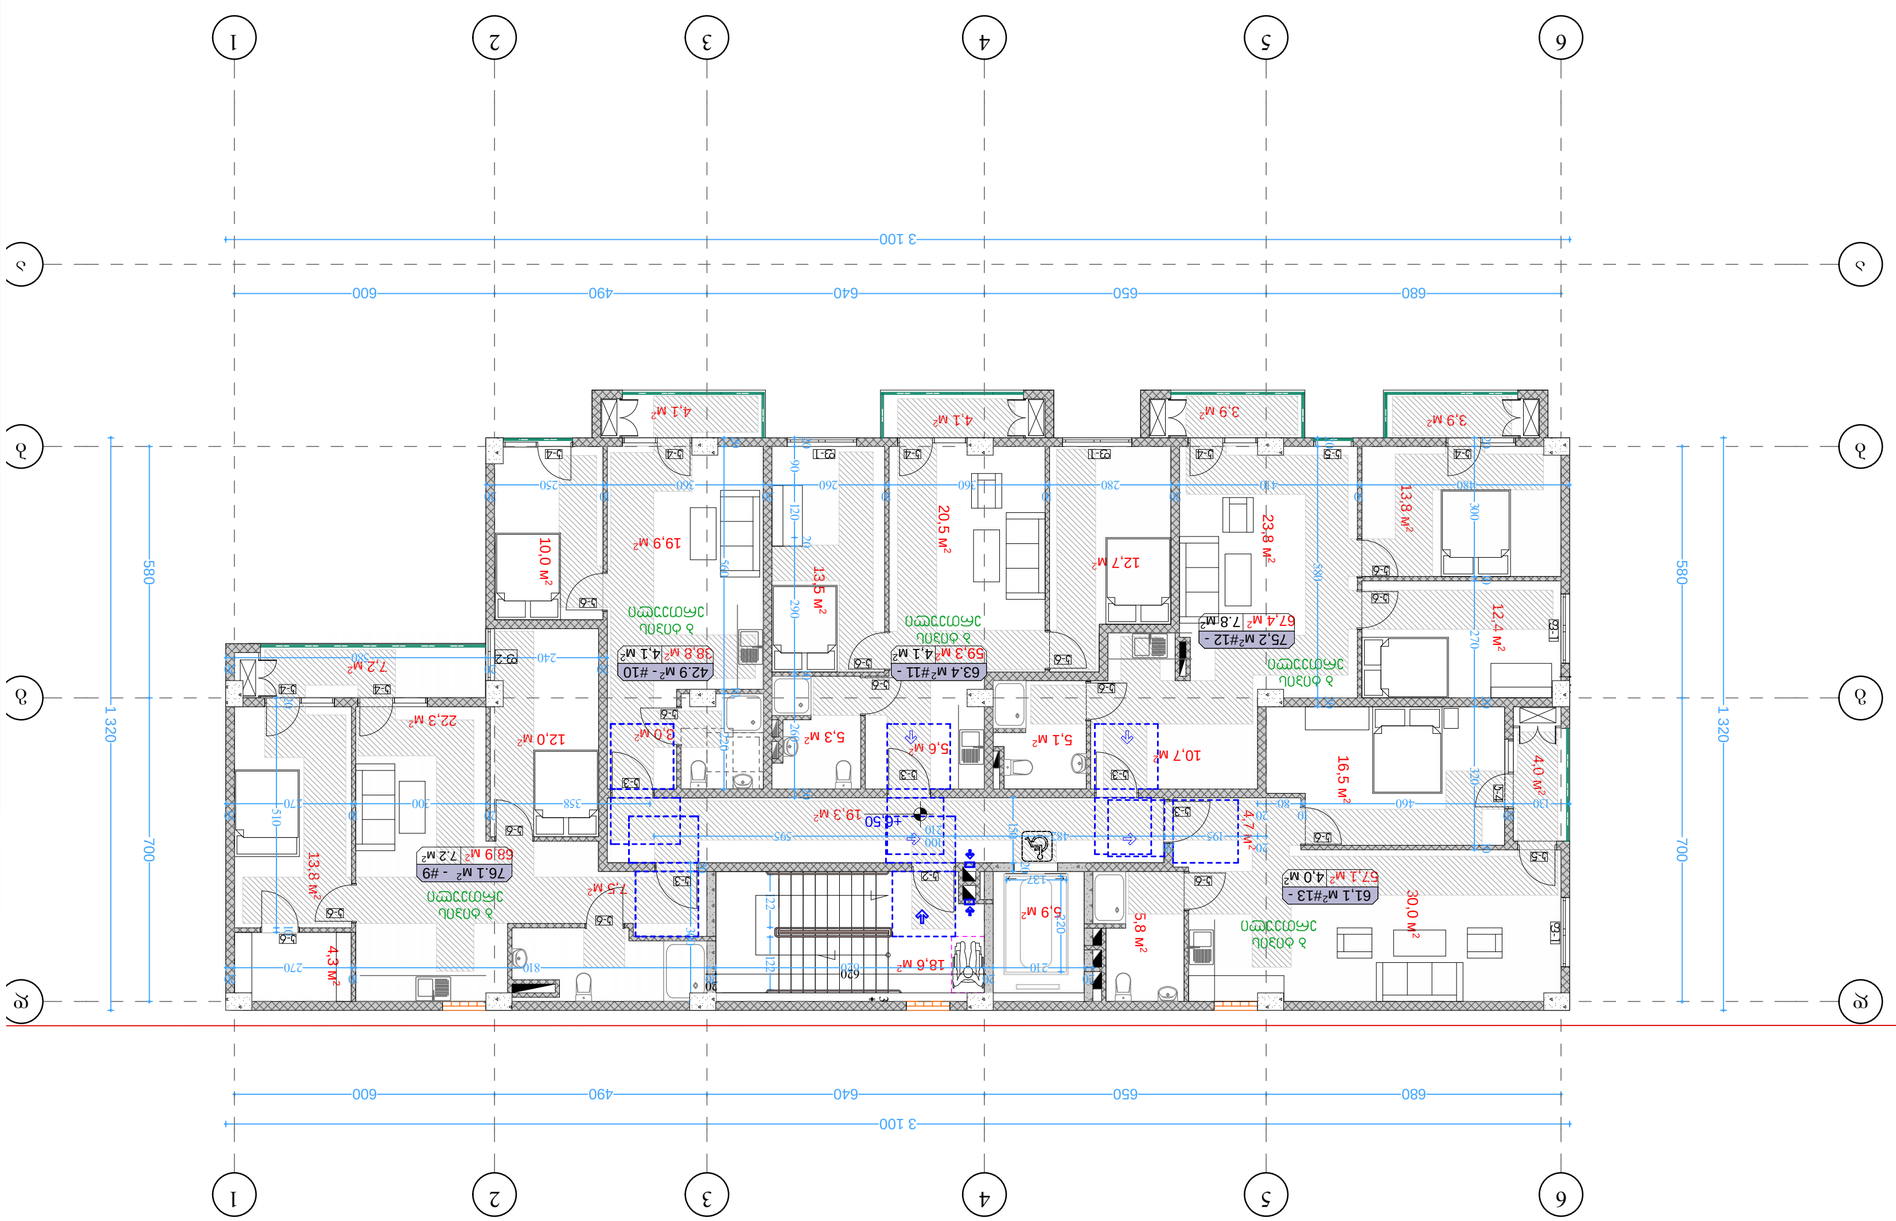

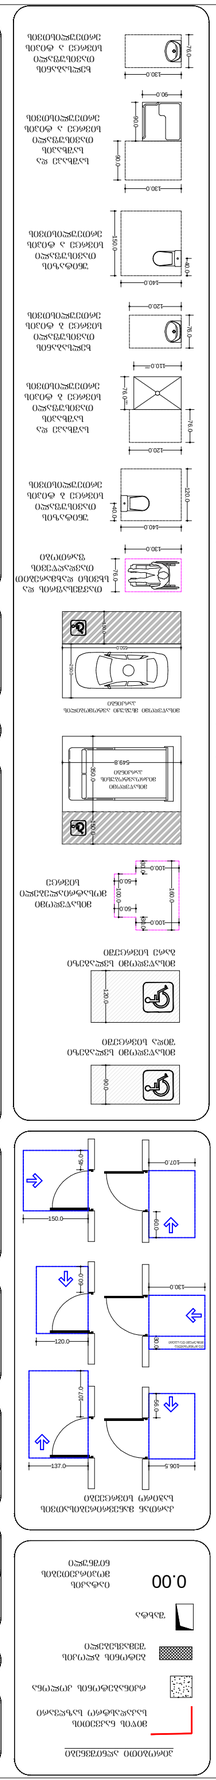
ВОТЧЕ ЕАЗЕЛОЛЕ
ЬЕЗЕЗЕЗ

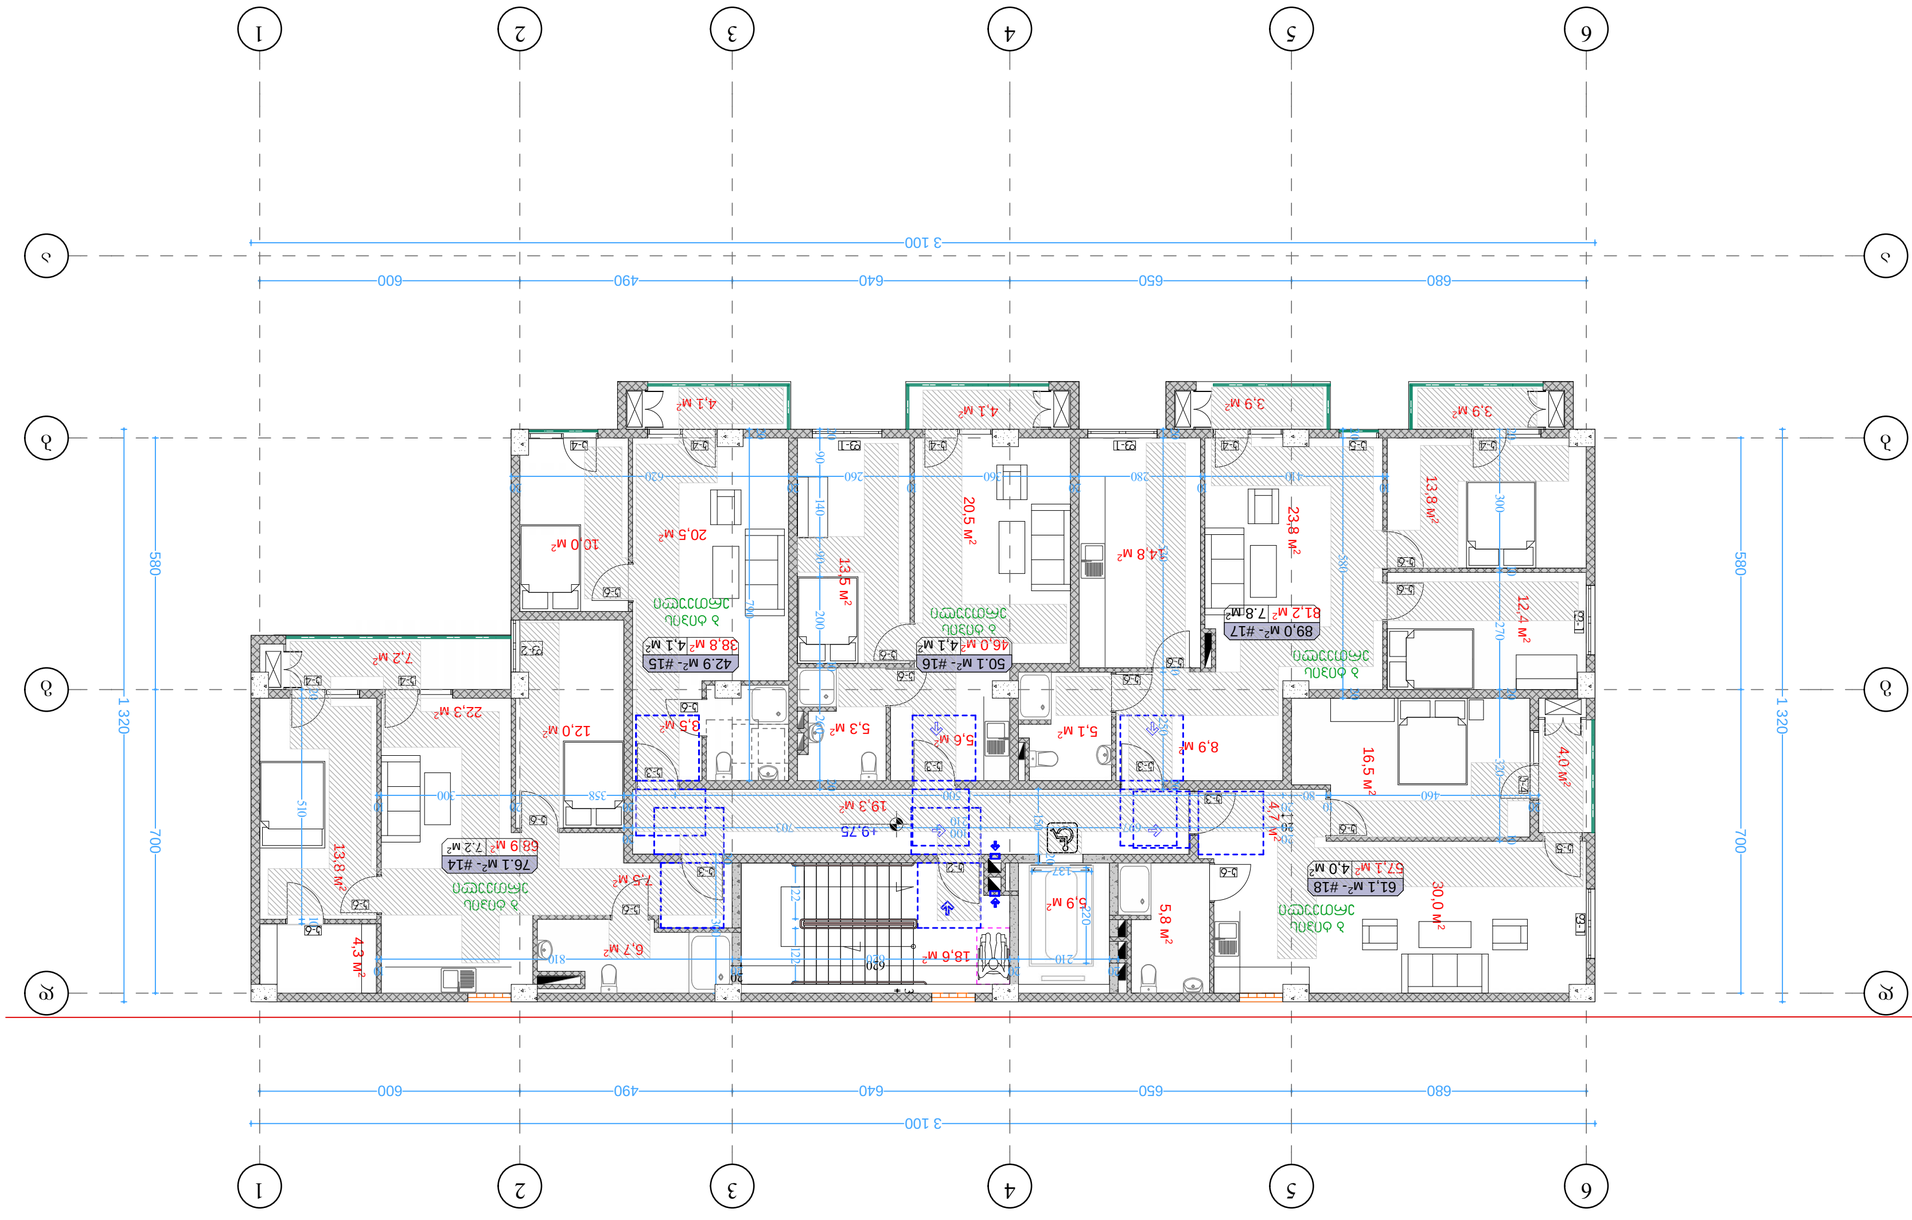

ᲐᲮᲐᲚᲘ ᲨᲔᲜᲝᲑᲘᲡ ᲛᲨᲔᲜᲔᲑᲚᲝᲑᲘᲡ ᲜᲐᲬᲘᲚᲘ

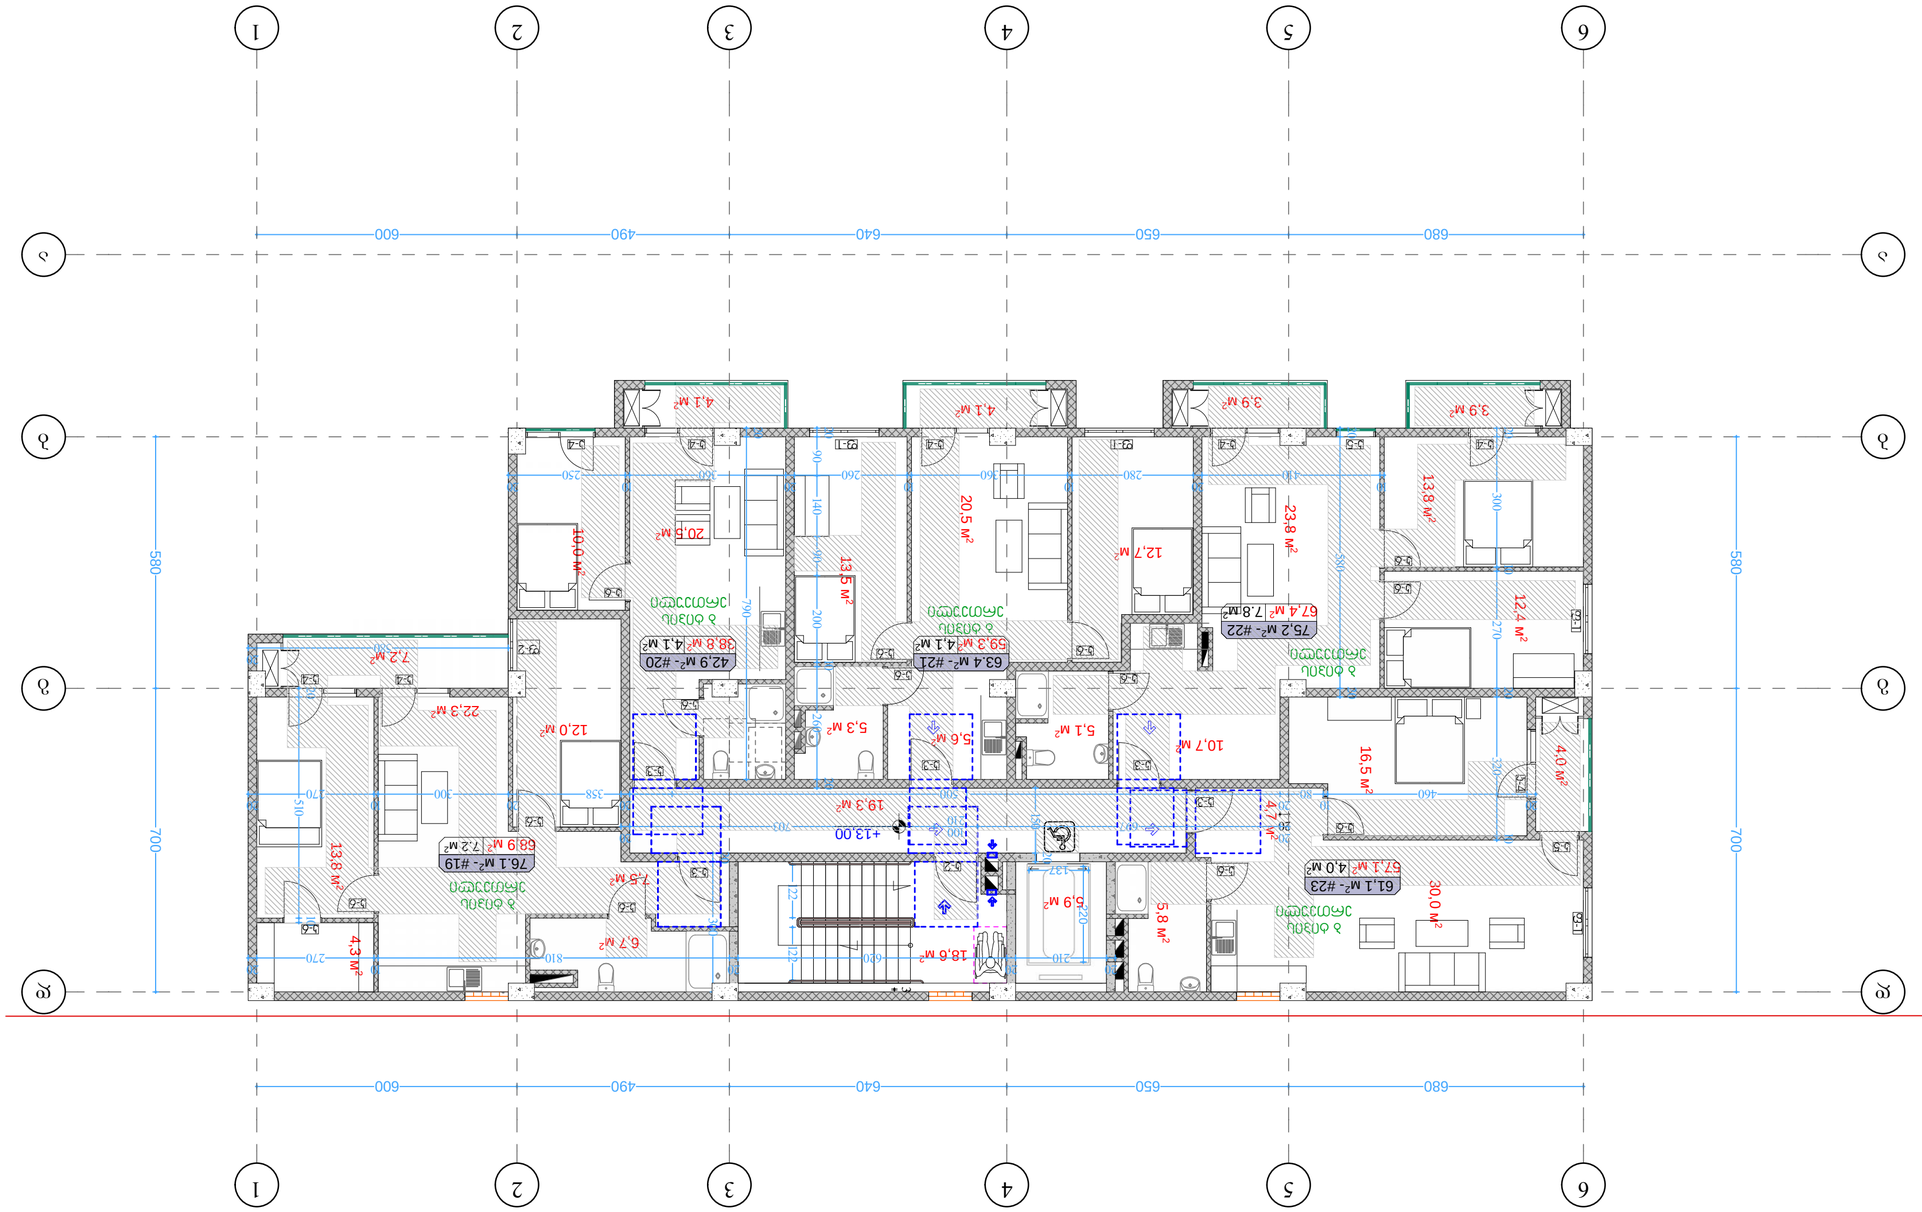

ДОКУМЕНТ ДЕФИНИРУЕТ ОБЩИЕ ПРАВИЛА ПРОЕКТИРОВАНИЯ ЖИЛЫХ ЗДАНИЙ, ВКЛЮЧАЯ ТРЕБОВАНИЯ К ПЛАНИРОВКЕ, ИНСОЛЯЦИИ, ВЕНТИЛЯЦИИ И ОБЕСПЕЧЕНИЮ ДОСТУПНОСТИ ДЛЯ ЛЮДЕЙ С ОГРАНИЧЕННЫМИ ВОЗМОЖНОСТЯМИ.

ЗДАНИЯ ДОЛЖНЫ ПРОЕКТИРОВАТЬСЯ С УЧЕТОМ ЕСТЕСТВЕННОГО ОСВЕЩЕНИЯ, ЗВУКОИЗОЛЯЦИИ И ЭНЕРГОЭФФЕКТИВНОСТИ. ОСОБОЕ ВНИМАНИЕ УДЕЛЯЕТСЯ ОБЕСПЕЧЕНИЮ КОМФОРТНЫХ УСЛОВИЙ ДЛЯ ПРОЖИВАНИЯ ЛЮДЕЙ С ОГРАНИЧЕННЫМИ ФИЗИЧЕСКИМИ ВОЗМОЖНОСТЯМИ.

ДОКУМЕНТ ОПРЕДЕЛЯЕТ ТРЕБОВАНИЯ К ПЛАНИРОВОЧНЫМ РЕШЕНИЯМ, ВКЛЮЧАЯ РАЗМЕЩЕНИЕ ПОМЕЩЕНИЙ, ПУТИ ЭВАКУАЦИИ И ДОСТУПНОСТЬ ДЛЯ ЛЮДЕЙ С ОГРАНИЧЕННЫМИ ВОЗМОЖНОСТЯМИ. ОСОБОЕ ВНИМАНИЕ УДЕЛЯЕТСЯ ОБЕСПЕЧЕНИЮ ЕСТЕСТВЕННОГО ОСВЕЩЕНИЯ И ЗВУКОИЗОЛЯЦИИ.

ДОКУМЕНТ ОПРЕДЕЛЯЕТ ТРЕБОВАНИЯ К ПЛАНИРОВКЕ ЖИЛЫХ ЗДАНИЙ, ВКЛЮЧАЯ ИНСОЛЯЦИЮ, ВЕНТИЛЯЦИЮ И ДОСТУПНОСТЬ ДЛЯ ЛЮДЕЙ С ОГРАНИЧЕННЫМИ ВОЗМОЖНОСТЯМИ. ОСОБОЕ ВНИМАНИЕ УДЕЛЯЕТСЯ ЕСТЕСТВЕННОМУ ОСВЕЩЕНИЮ

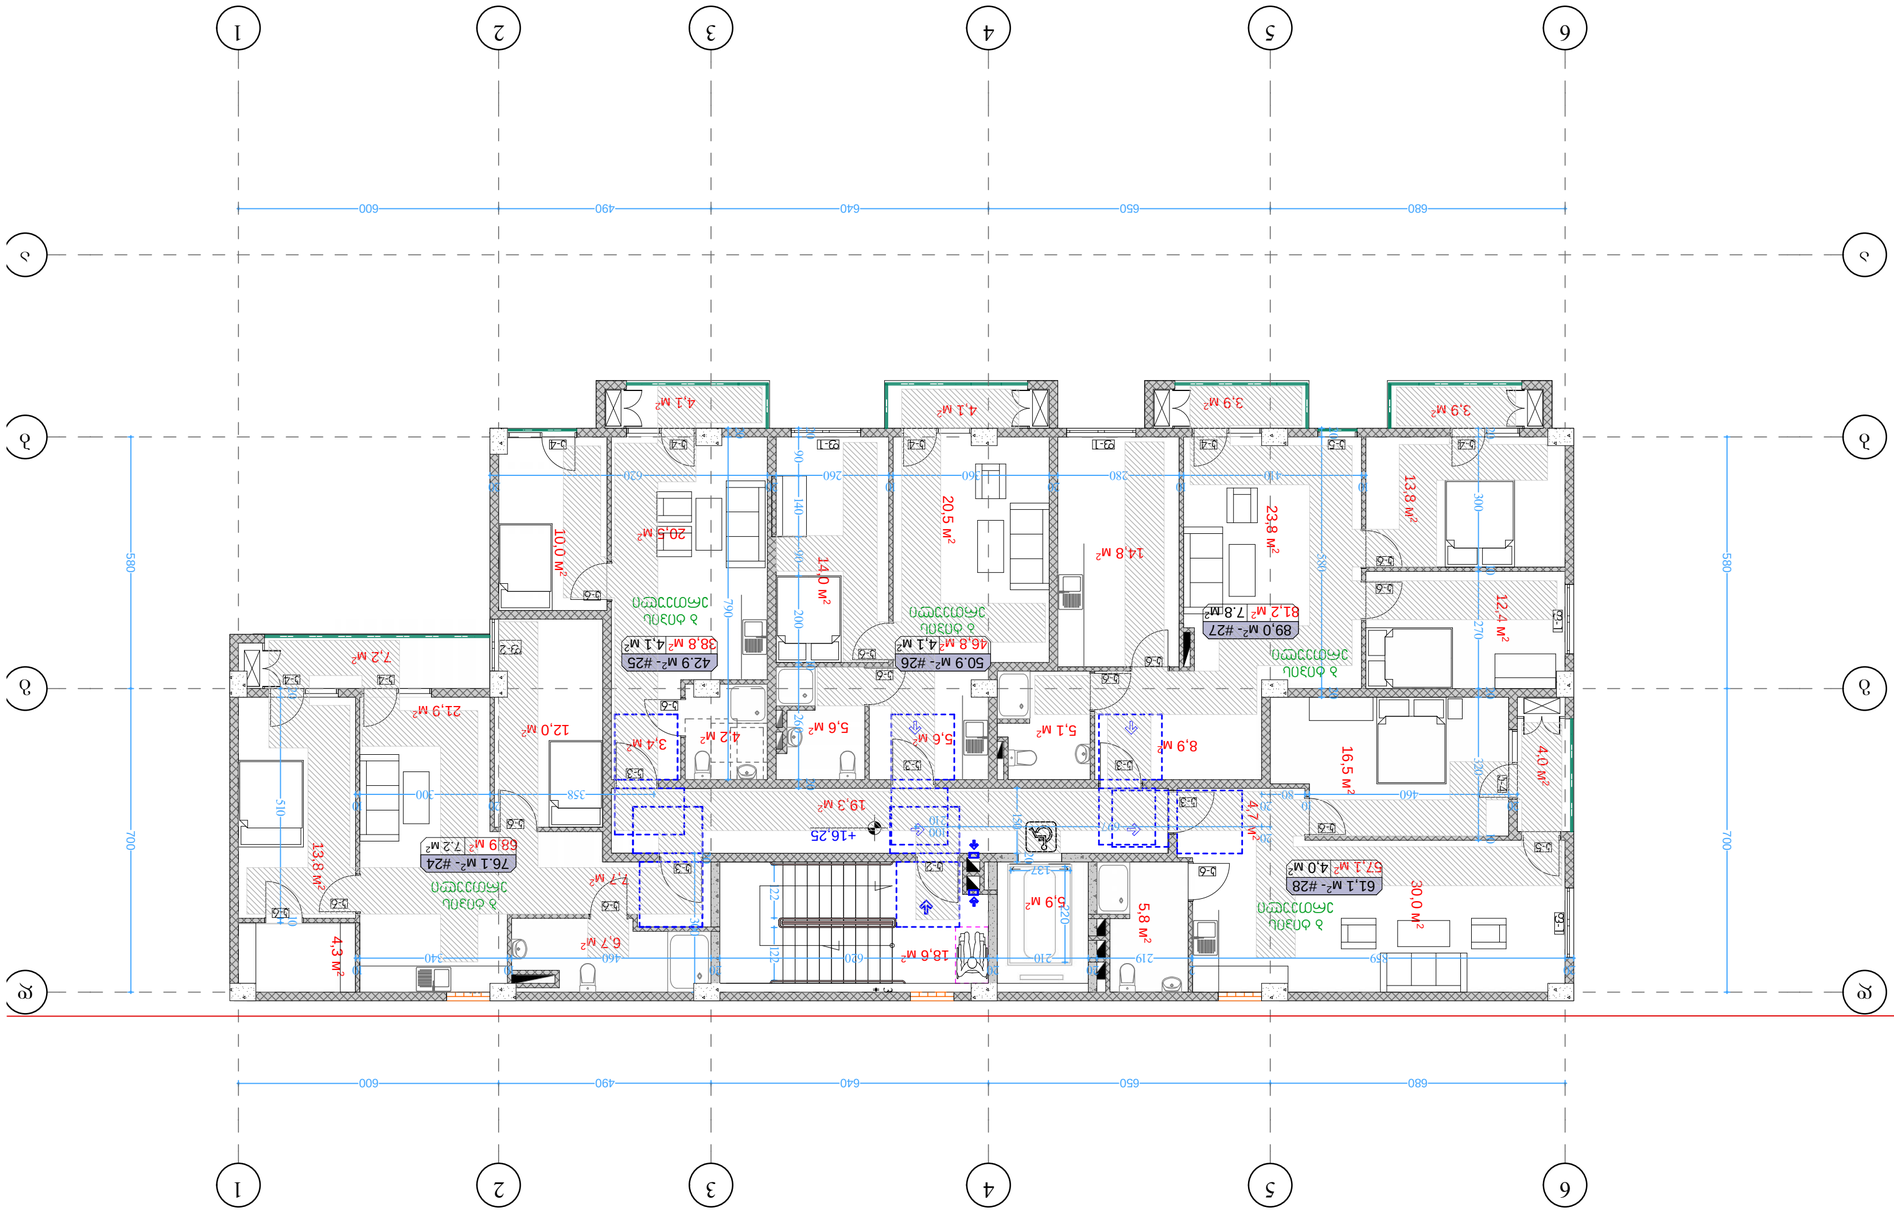

ᲐᲮᲐᲚᲘ ᲨᲔᲜᲝᲑᲘᲡ ᲐᲠᲥᲘᲢᲔᲥᲢᲣᲠᲣᲚᲘ ᲒᲔᲒᲛᲐ

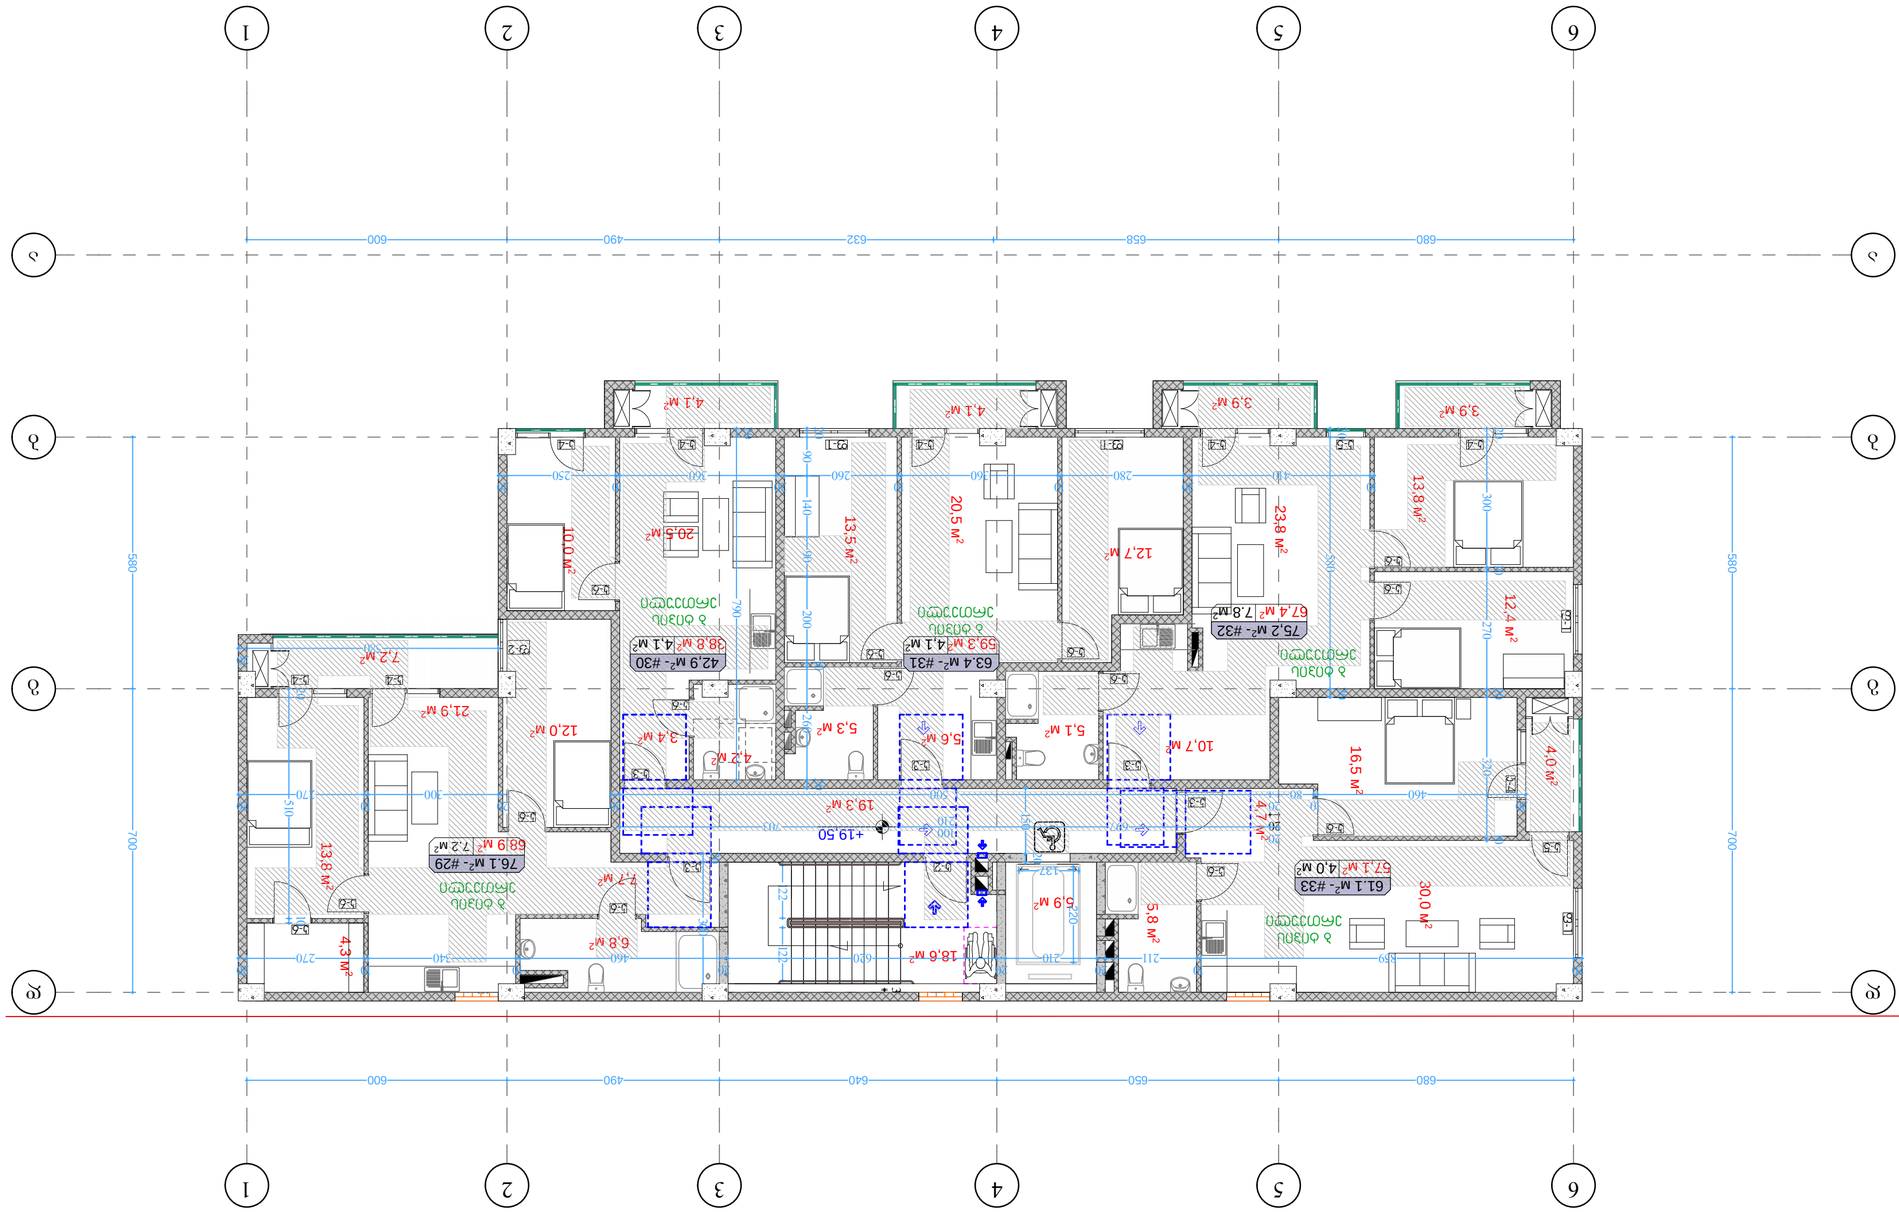

ᲡᲐᲮᲔᲚᲛᲬᲘᲤᲝ ᲒᲔᲒᲛᲐ

ᲛᲨᲔᲜᲔᲑᲚᲝᲑᲘᲡ ᲓᲐᲡᲐᲮᲔᲚᲔᲑᲐ	ᲛᲘᲮᲔᲚᲘ
ᲛᲘᲬᲘᲡ ᲜᲐᲙᲕᲗᲘᲡ ᲛᲐᲩᲕᲔᲜᲔᲑᲔᲚᲘ	0.00
ᲛᲐᲡᲨᲢᲐᲑᲘ	1:100
ᲓᲐᲛᲙᲕᲔᲗᲘᲚᲝᲑᲐ	ᲐᲠᲐ
ᲐᲠᲥᲘᲢᲔᲥᲢᲝᲜᲣᲚᲘ ᲜᲐᲬᲘᲚᲘ	ᲐᲠᲐ
ᲙᲝᲜᲡᲢᲠᲣᲥᲪᲘᲣᲚᲘ ᲜᲐᲬᲘᲚᲘ	ᲐᲠᲐ
ᲐᲠᲛᲐᲢᲣᲠ



პირობითი აღნიშვნები

მიწის ნაკვეთის საკადასტრო საზღვარი

რკინაბეტონის კოლონა

ბეტონის ბლოკის შემავსებელი

შახტა

0.00 იატაკის მოპირკეთების ნიშნული

კართან მანევრირებისათვის საჭირო სივრცეები

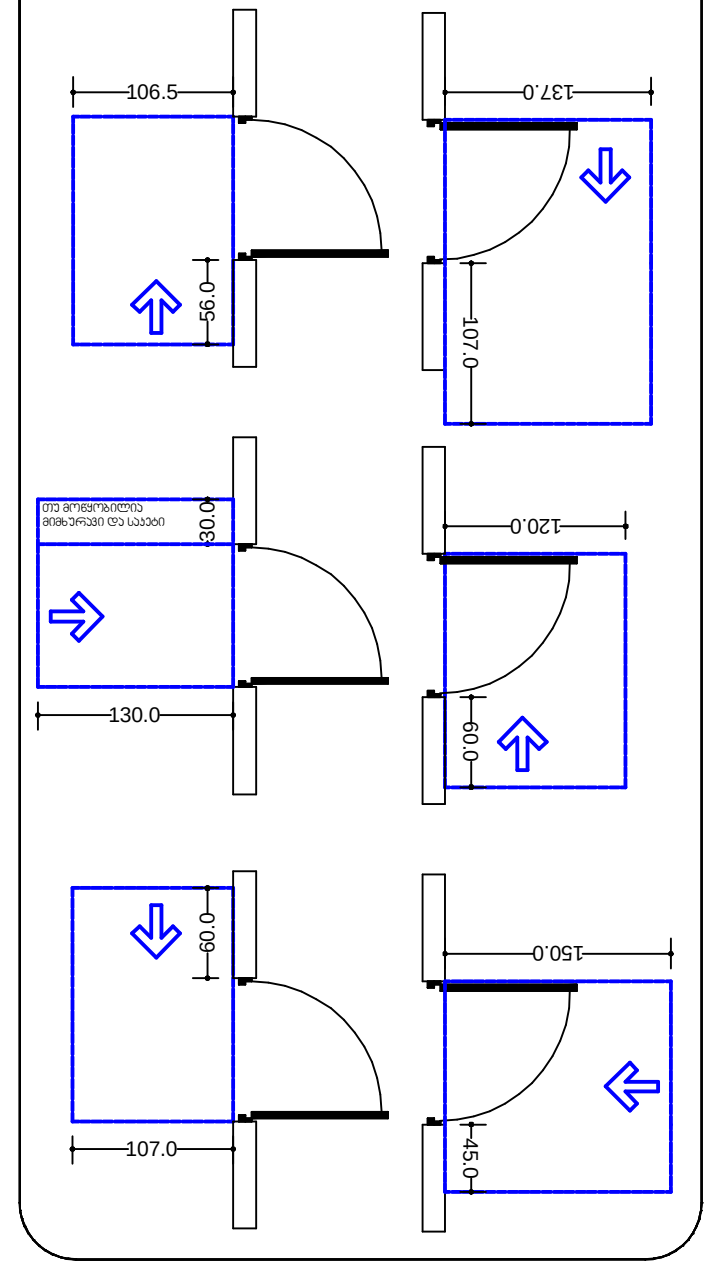

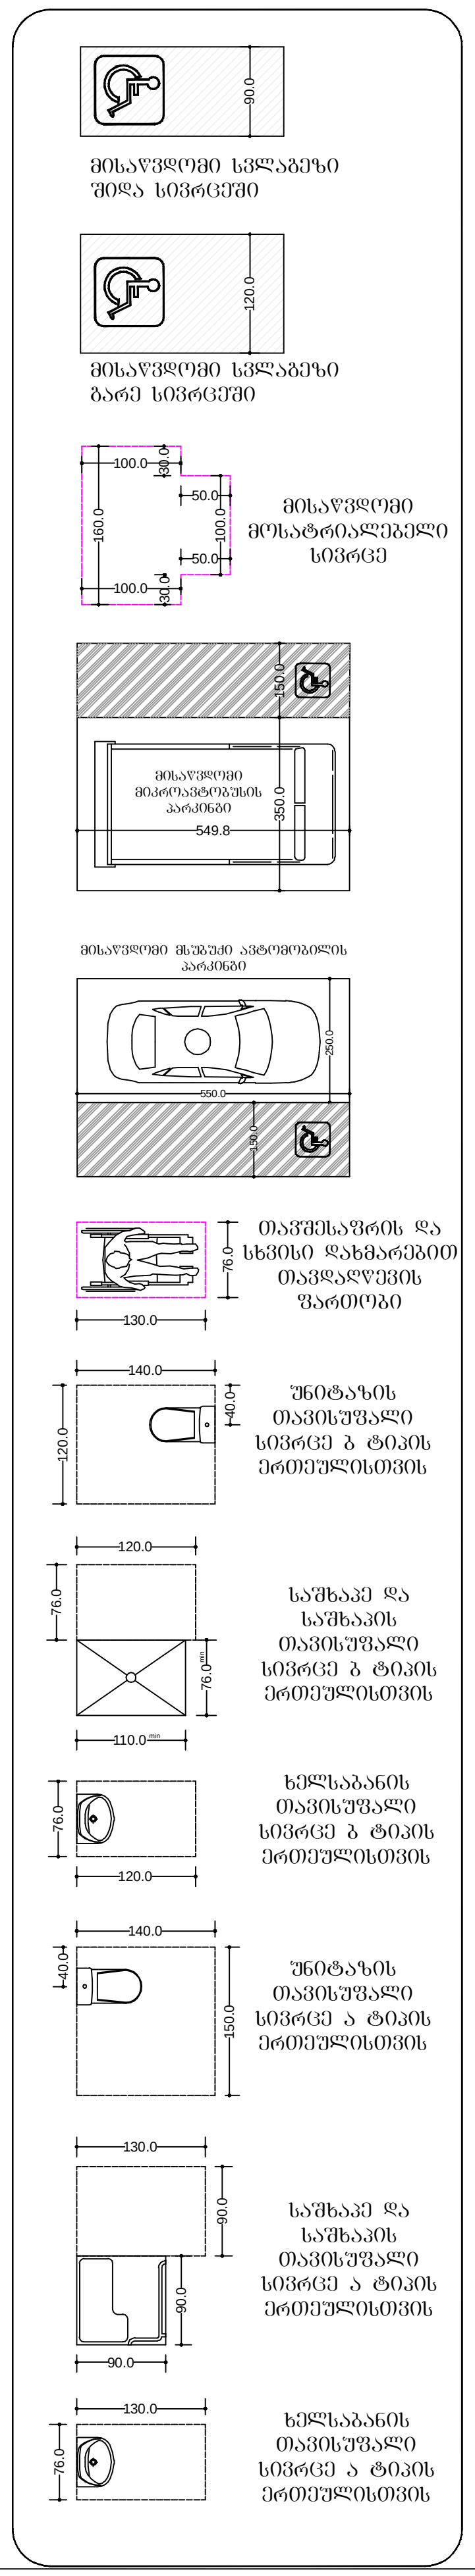

8 სართულის გეგმა
მაშტაბი. 1:100

ბლოკი 15

ფორმატი ა-2

პროექტის სახელწოდება

მრავალბინიანი საცხოვრებელი სახლი
ბლოკი 17

მისამართი

ქ. თბილისში ვარკეთილი 2-სა და ვაზისუბნის საცხოვრებელ რაიონს შორის არსებული მიწის ნაკვეთი

პროექტის ავტორი არქიტექტორი

ანა კაჭკაჭიშვილი

პროექტის არქიტექტურული ნაწილი შეამოწმებულია არქიტექტორი: ნიკოლოზ დონაძის მიერ.

შენიშვნა:

ნახაზი მომზადებულია მისაწვდომობის ეროვნული სტანდარტების მიხედვით

ზომები მოცემულია სანტიმეტრებში

1. იატაკის ზედაპირები მოეწყობა ისე, რომ იქნება მდგრადი, მყარი და არასრიალა.
2. განათების სამართავები ელექტრო, გამანაწილებლები ელექტრო ჩამრთველები და დენსართები, ტემპერატურის მარეგულირებლები, მოწყობილობების სამართავები წყალსადენი სისტემის მოწყობილობების მარეგულირებლები და დამცავი და ორმხრივი საკომუნიკაციო სისტემების სამართავები მოეწყობა სტანდარტის 309-ე ქვეთავის შესაბამისად“.

თბილისი 2022 წ.

შენიშვნები:

იატაკის ზედაპირი იქნება ბეტონის ან მსგავსი არაწვადი მასალის, რომელსაც არ ექნება შეწოვის უნარი

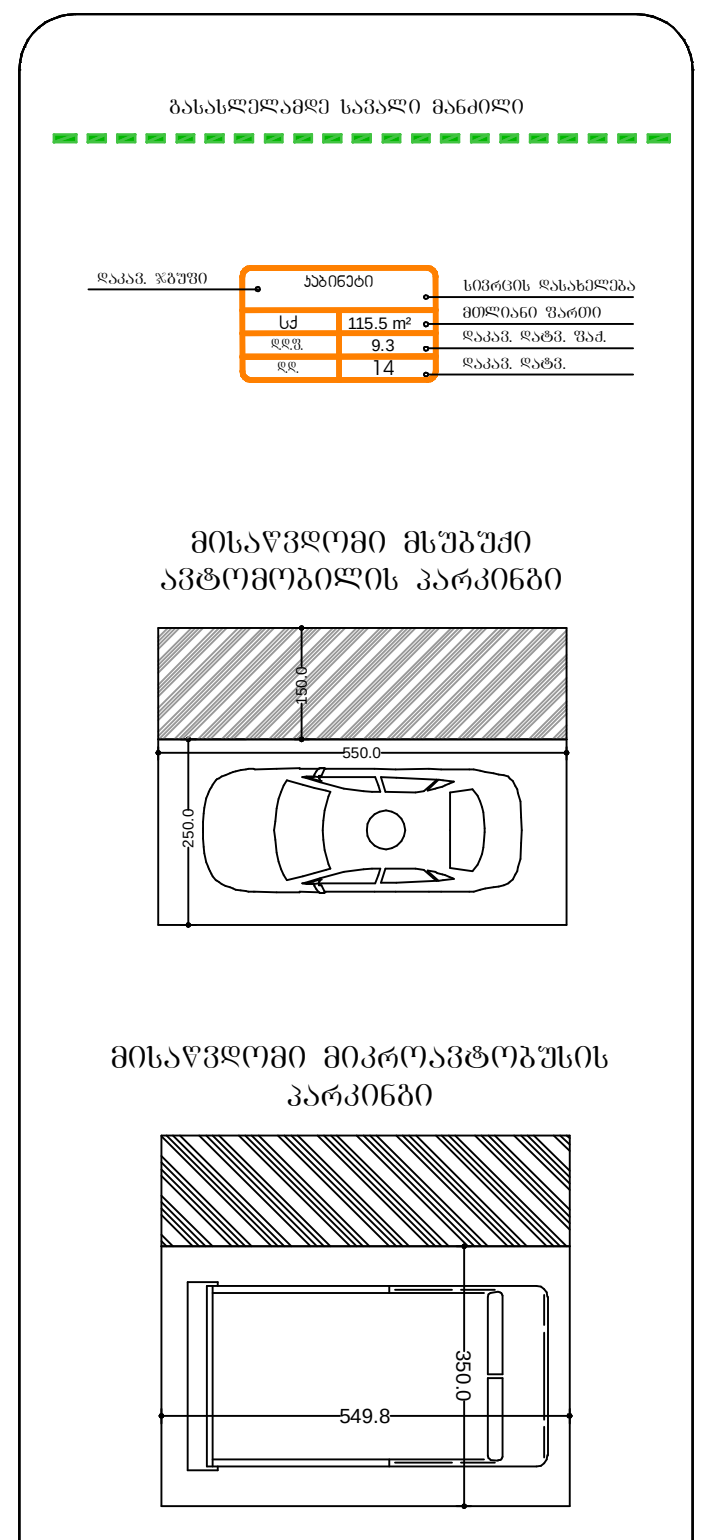

ა ტიპის ერთეული

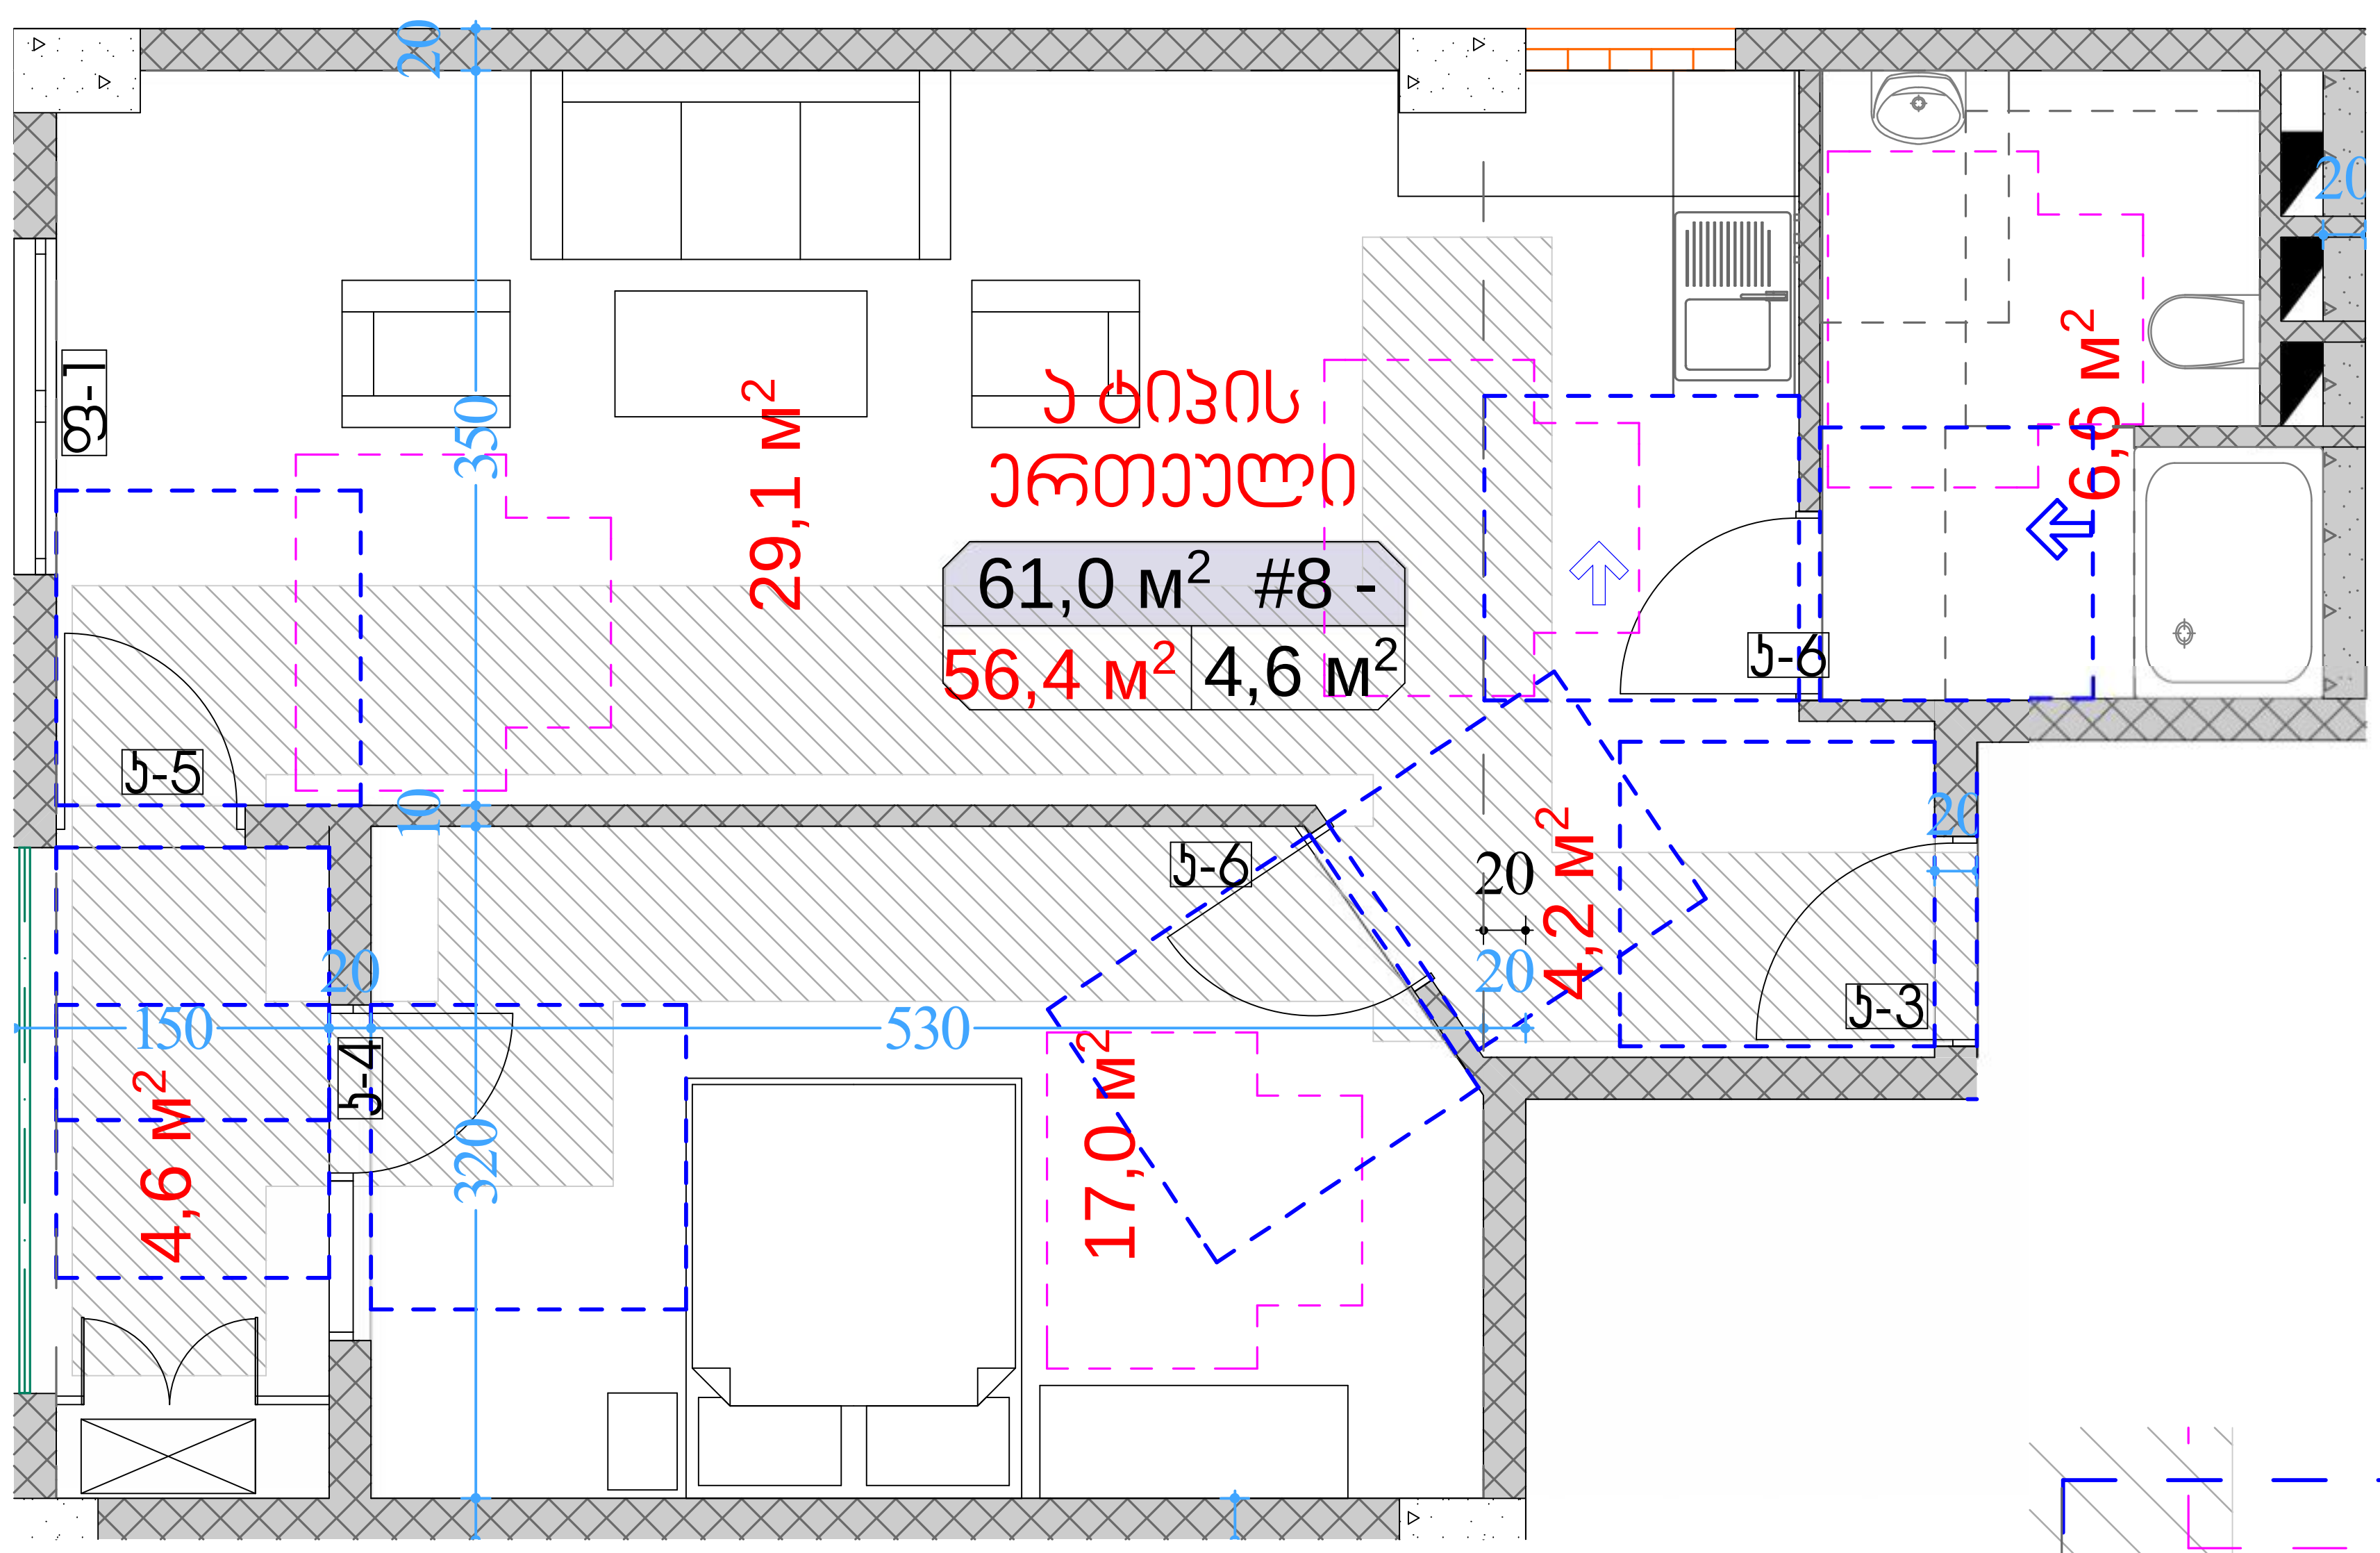

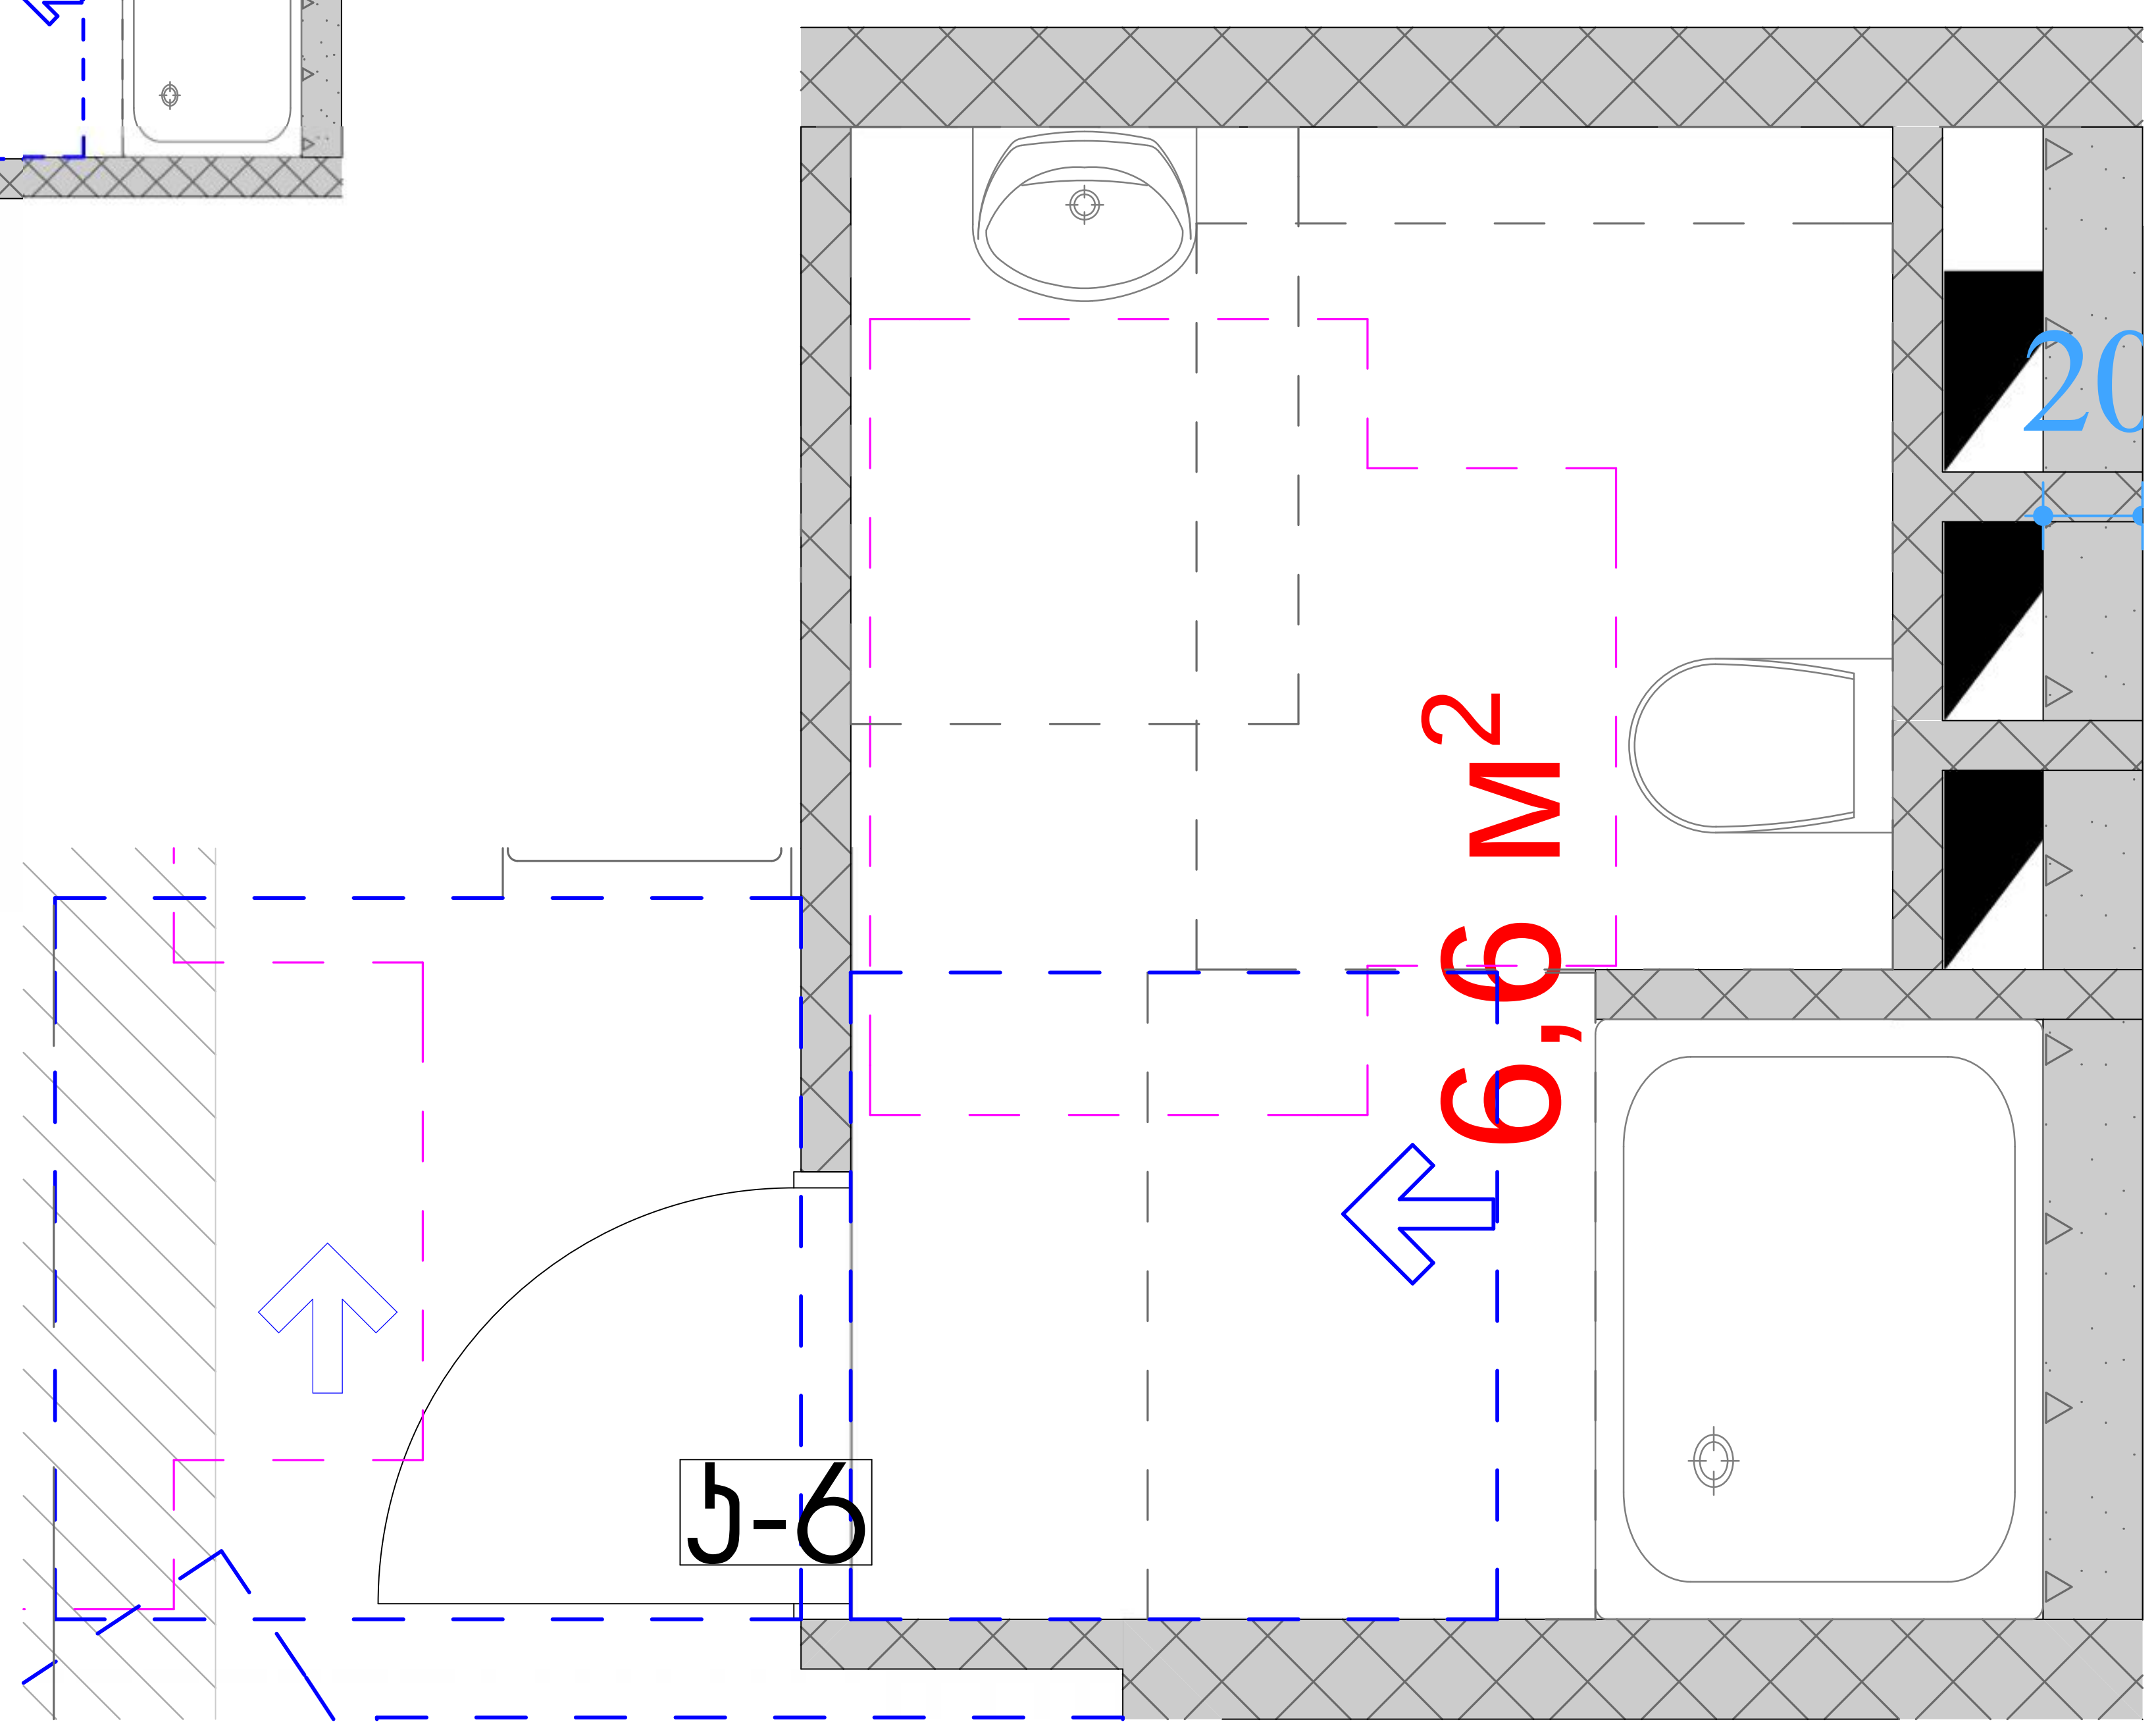

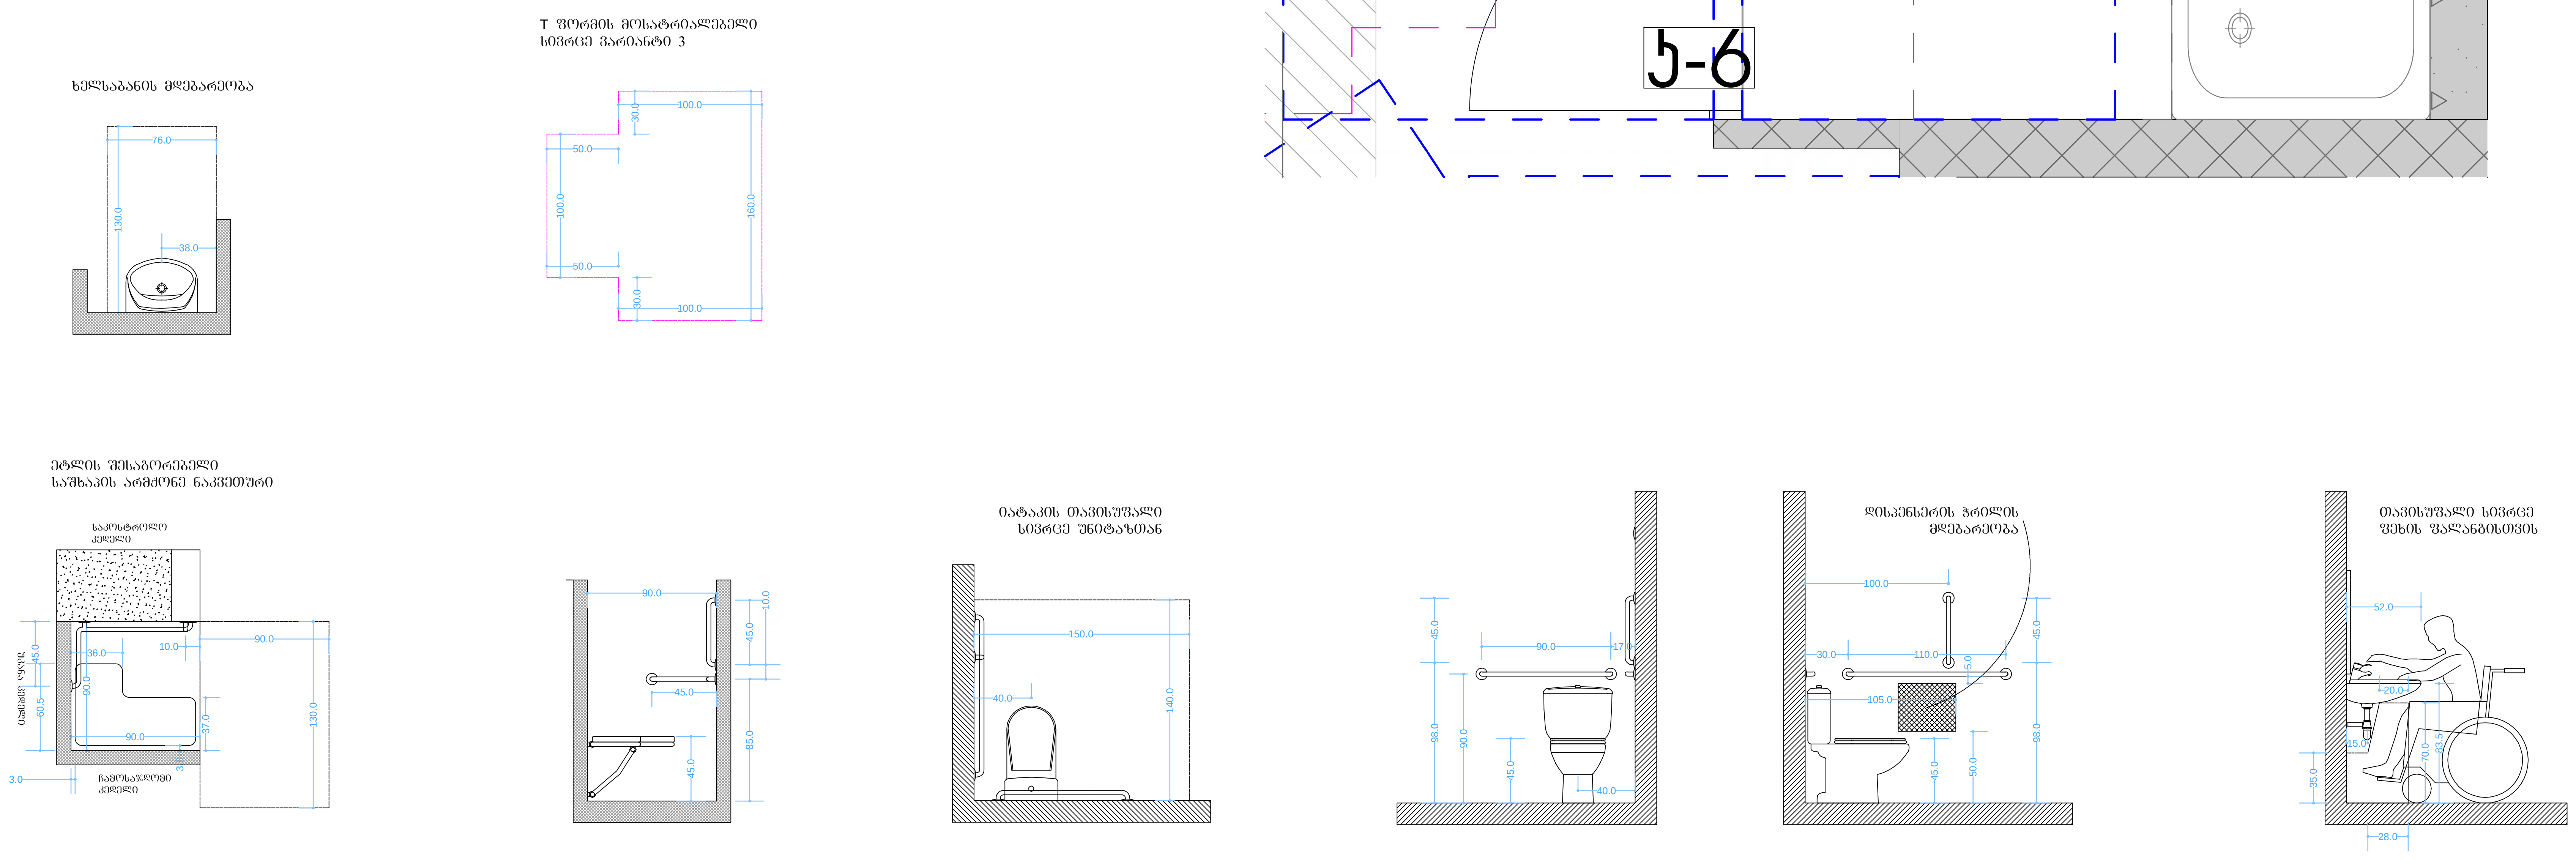

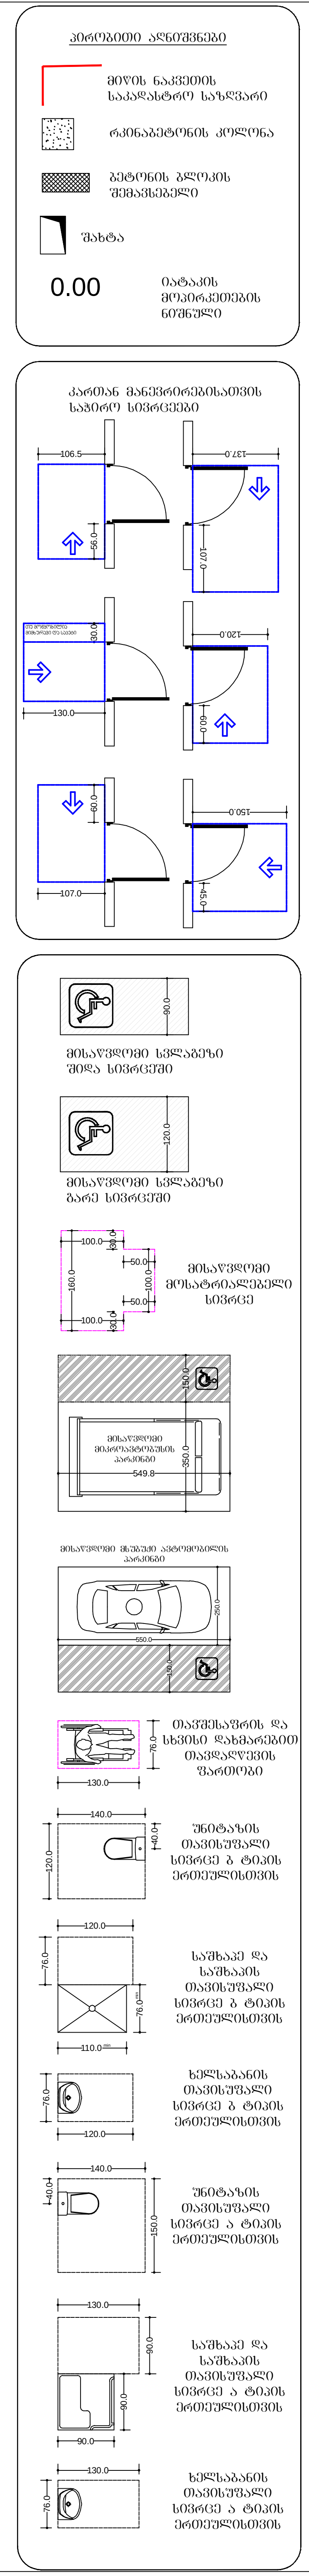

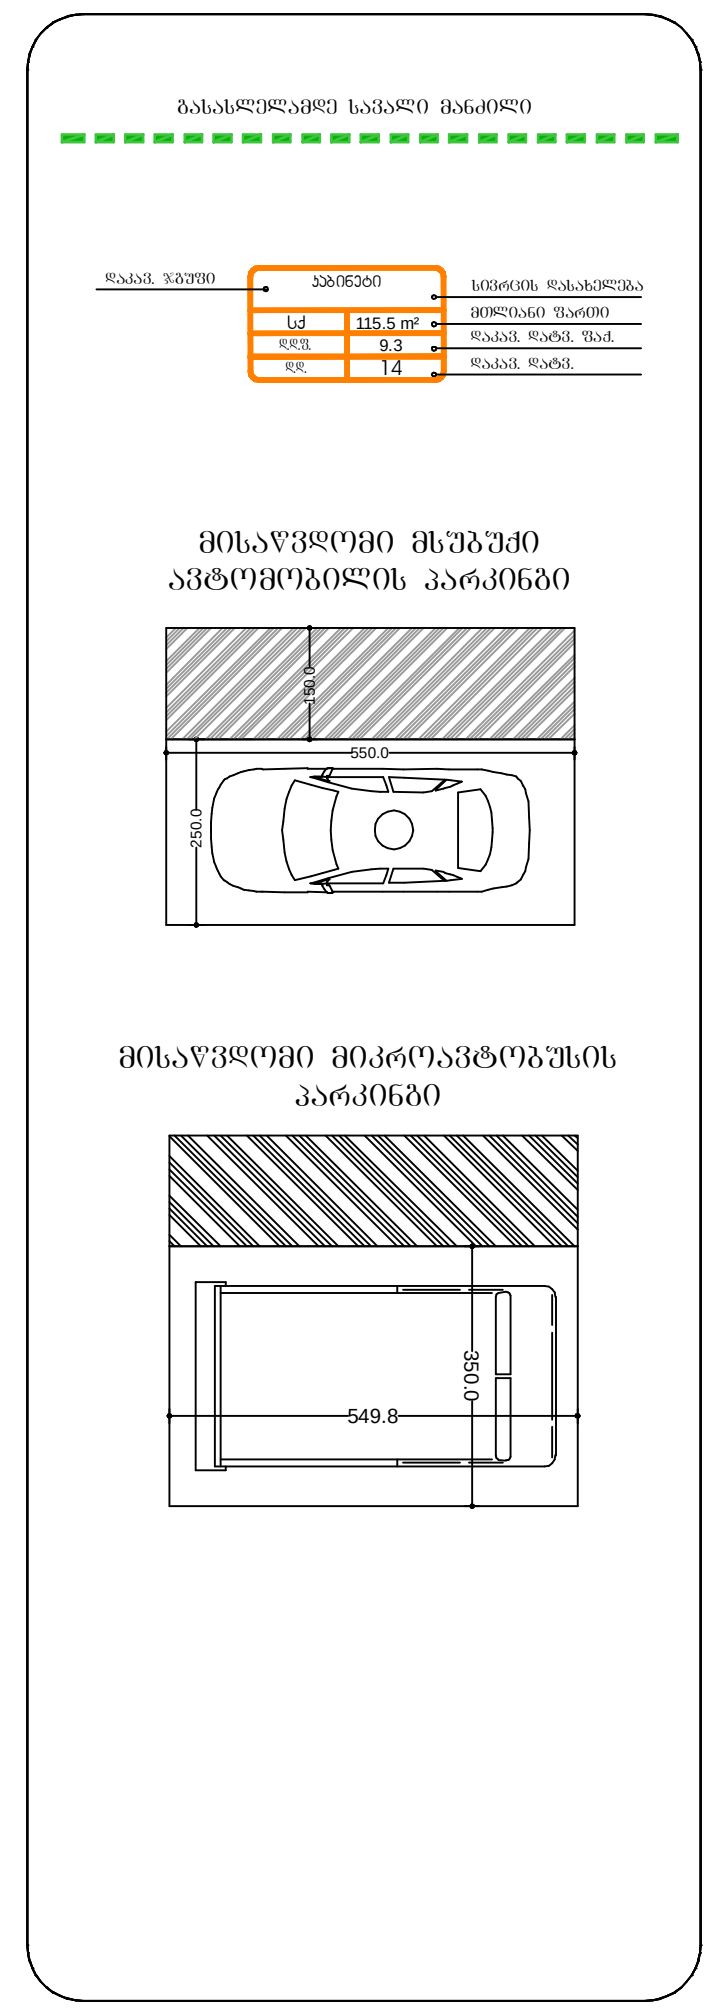

ა ტიპის ერთეული
მაშტაბი. 1:50
მაშტაბი. 1:20
ბლოკი 15

ფორმატი ა-2

პროექტის სახელწოდება

მრავალბინიანი საცხოვრებელი სახლი
ბლოკი 17

მისამართი

ქ. თბილისში ვარკეთილი 2-სა და ვაზისუბნის საცხოვრებელ რაიონს შორის არსებული მიწის ნაკვეთი

პროექტის ავტორი
არქიტექტორი

ანა კაჯაიაშვილი

პროექტის არქიტექტურული ნაწილი შემოწმებულია არქიტექტორი: ნიკოლოზ დონაძის მიერ.

შენიშვნა:

ნახაზი მომზადებულია მისაწვდომობის ეროვნული სტანდარტების მიხედვით

ზომები მოცემულია სანტიმეტრებში

1. იატაკის ზედაპირები მოეწყობა ისე, რომ იქნება მდგრადი, მყარი და არასრიალა.
2. განათების სამართავები ელექტრო, გამანაწილებლები ელექტრო ჩამრთველები და დენსართები, ტემპერატურის მარეგულირებლები, მოწყობილობების სამართავები წყალსადენი სისტემის მოწყობილობების მარეგულირებლები და დამცავი და ორმხრივი საკომუნიკაციო სისტემების სამართავებია მოეწყობა სტანდარტის 309-ე ქვეთავის შესაბამისად".

თბილისი 2022 წ.

შენიშვნები:

იატაკის ზედაპირი იქნება ბეტონის ან მსგავსი არაწვადი მასალის, რომელსაც არ ექნება შეწოვის უნარი

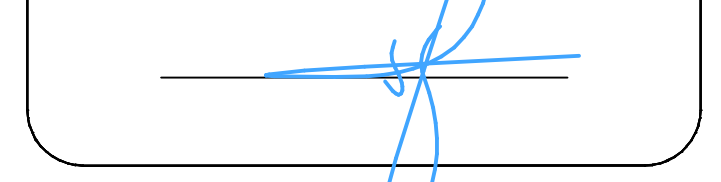

არქიტექტურული გეგმები შენობა-ნაგებობის უსაფრთხოების წესების ინფორმაციის დატანით

ჯედლის ჰიდროიზოლაცია

შენიშვნები

ჰიდროიზოლაცია გამოყენებული უნდა იყოს გარე ჯარისა და ფანჯრის ანაწყობების, გაყვანილობების და გარე ჯედლის ანაწყობების (მათ შორის ჯარაჯეტის) დასრულების ადგილების ჰერიმეტრებთან, გარე ჯედლისა და სახურავის გადაჯვეთასთან, საჯვამურებთან, ჰორტიჯებთან (ჯართანებთან), ტერასებთან (ბანებთან), აივნებთან და მსგავს ნაშვერებთან შეერთების ადგილებში, ასევე, ჩაშენებულ წყალსადინარ ღარებში და მსგავს ადგილებში, საიდანაც წყალმა შეიძლება ჯედელში შეაღწიოს. ჰიდროიზოლაცია უნდა მოეწყოს გამოშვერილი ჯიდეების ორივე მხარეზე და ბოლოებთან ჯედლისზედა ბურულების, წოლანების ქვეშ და უწყვეტი გამოშვერილი გაფორმების თავზე.

სახურავის ჰიდროიზოლაცია

შენიშვნები

"ჰიდროიზოლაცია ისე უნდა მოეწყოს, რომ ჯედლისზედა ბურულების გადაბმების, ნესტგამტარი მასალების, ჯარაჯეტის ჯედლების გადაჯვეთის ადგილებისა და სახურავის ზედაპირზე არსებული სხვა ღიობების გავლით ნესტმა ვერ შეაღწიოს ჯედელსა და სახურავში".

„ჰიდროიზოლაცია უნდა მოთავსდეს ჯედლისა და სახურავის გადაჯვეთის ადგილებში, წყალსადინარ არხებთან, სახურავის ქანობის ან მიმართულების შეცვლის ადგილებში, ასევე, სახურავის ღიობების გარშემო. ლითონის ჰიდროიზოლაცია უნდა იყოს ჟორროზიამედეგი და, არანაკლებ, 0,5 მმ სისქისა (No. 26 გალვანიზებული ფურცლისა)"

„ჯარაჯეტის ჯედლები სათანადოდ უნდა დაიფაროს არაწვადი, წყალგაუმტარი მასალებით, რომელთა სიგანე ჯარაჯეტის ჯედლების სიგანეზე ნაკლები არ უნდა იყოს.

„სახურავის ბურულის კლასიფიკაცია უნდა განისაზღვროს B კლასით.

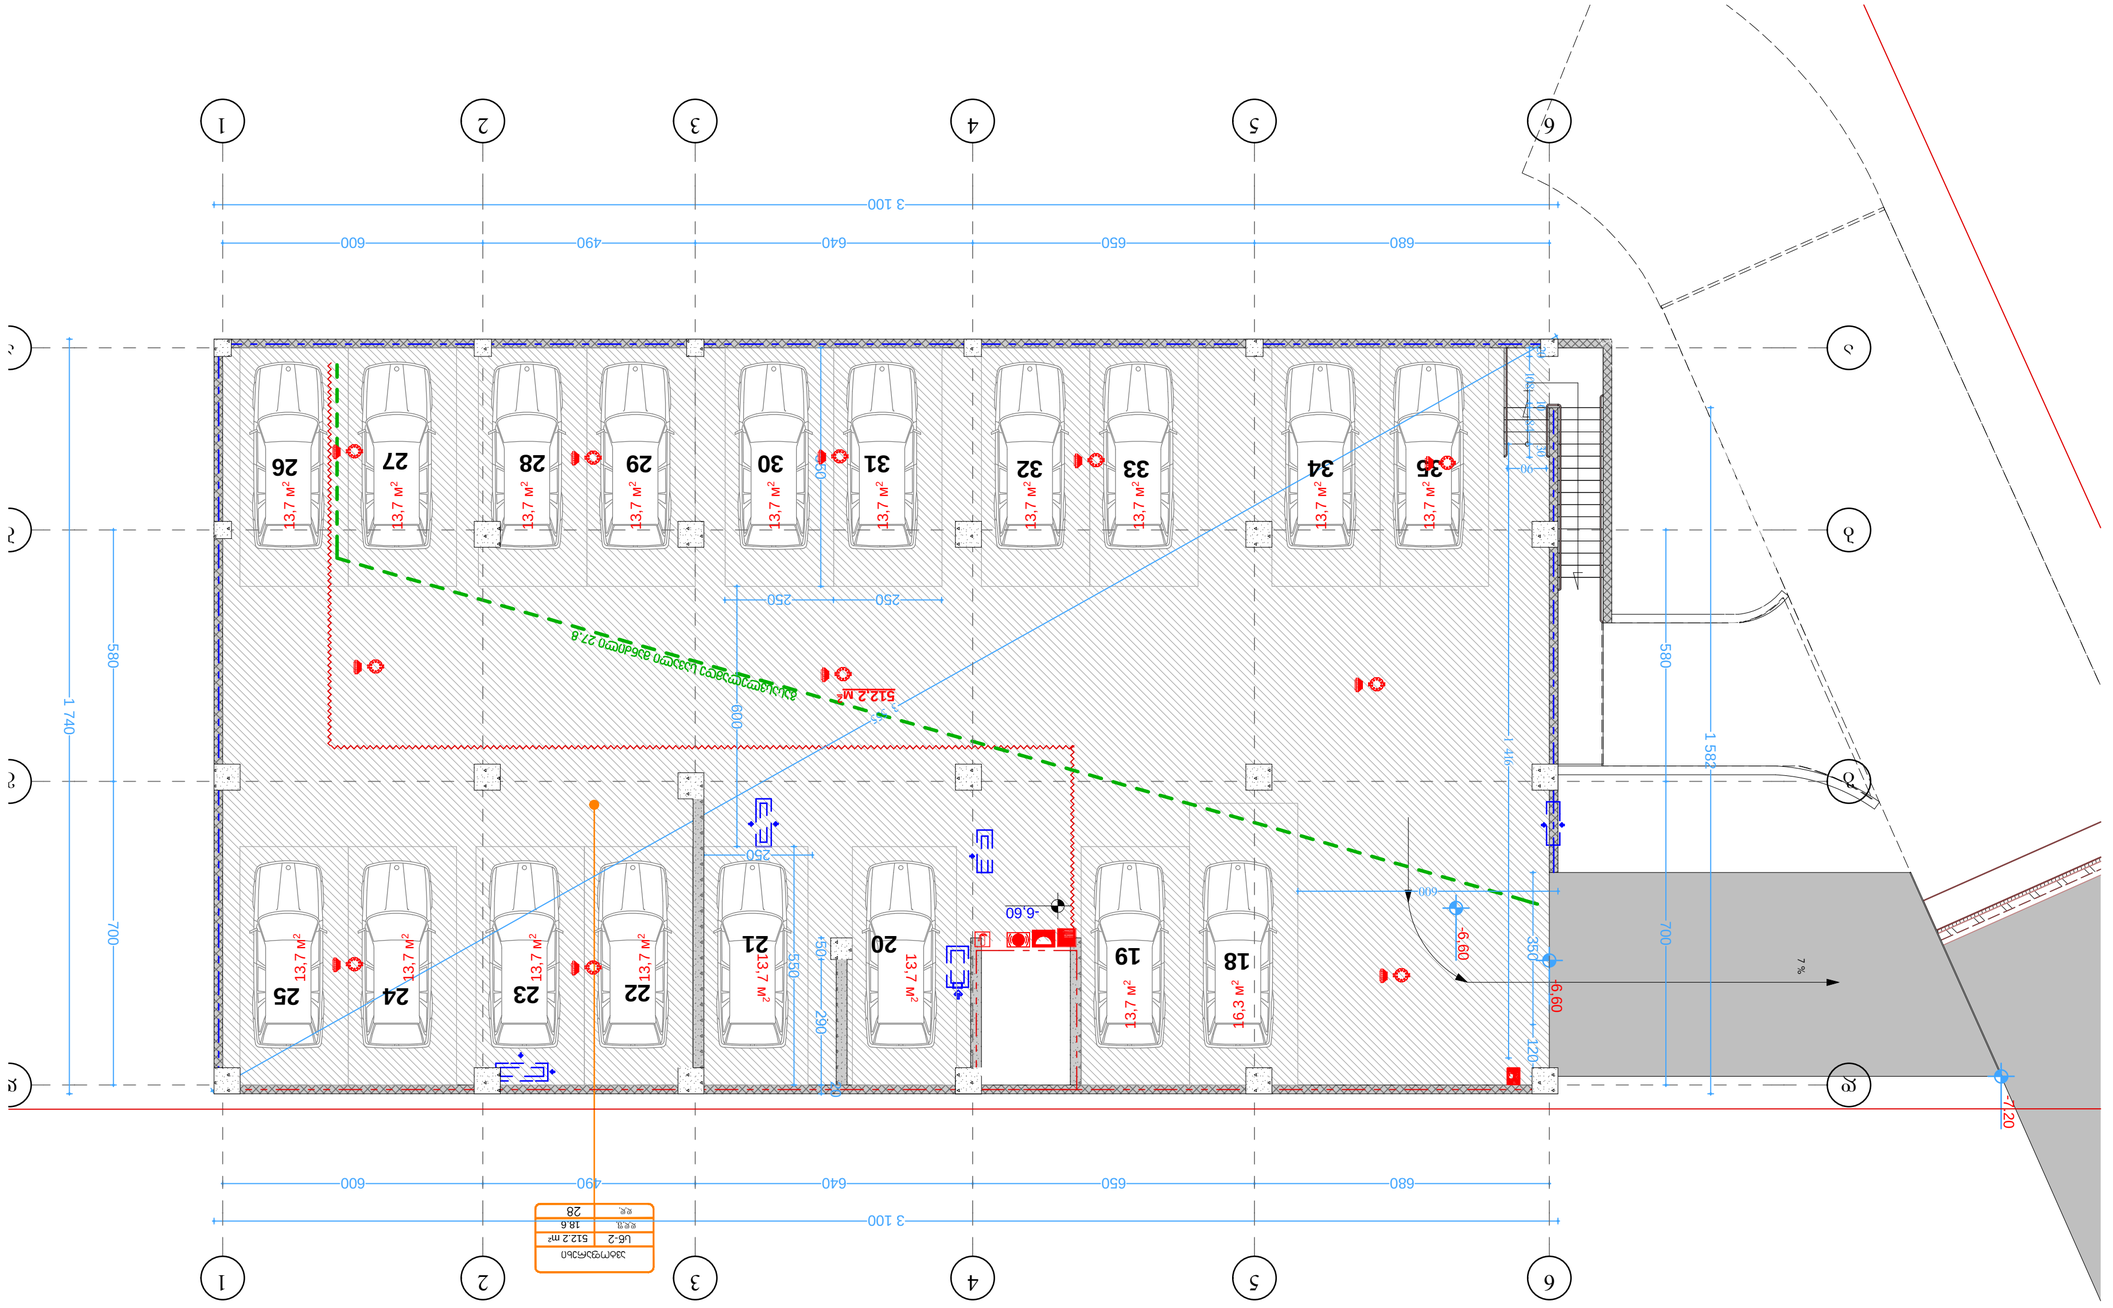

ᲐᲛᲝᲪᲐᲜᲘᲡ ᲜᲐᲛᲓᲕᲘᲚᲘ ᲒᲐᲜᲐᲗᲔᲑᲐ

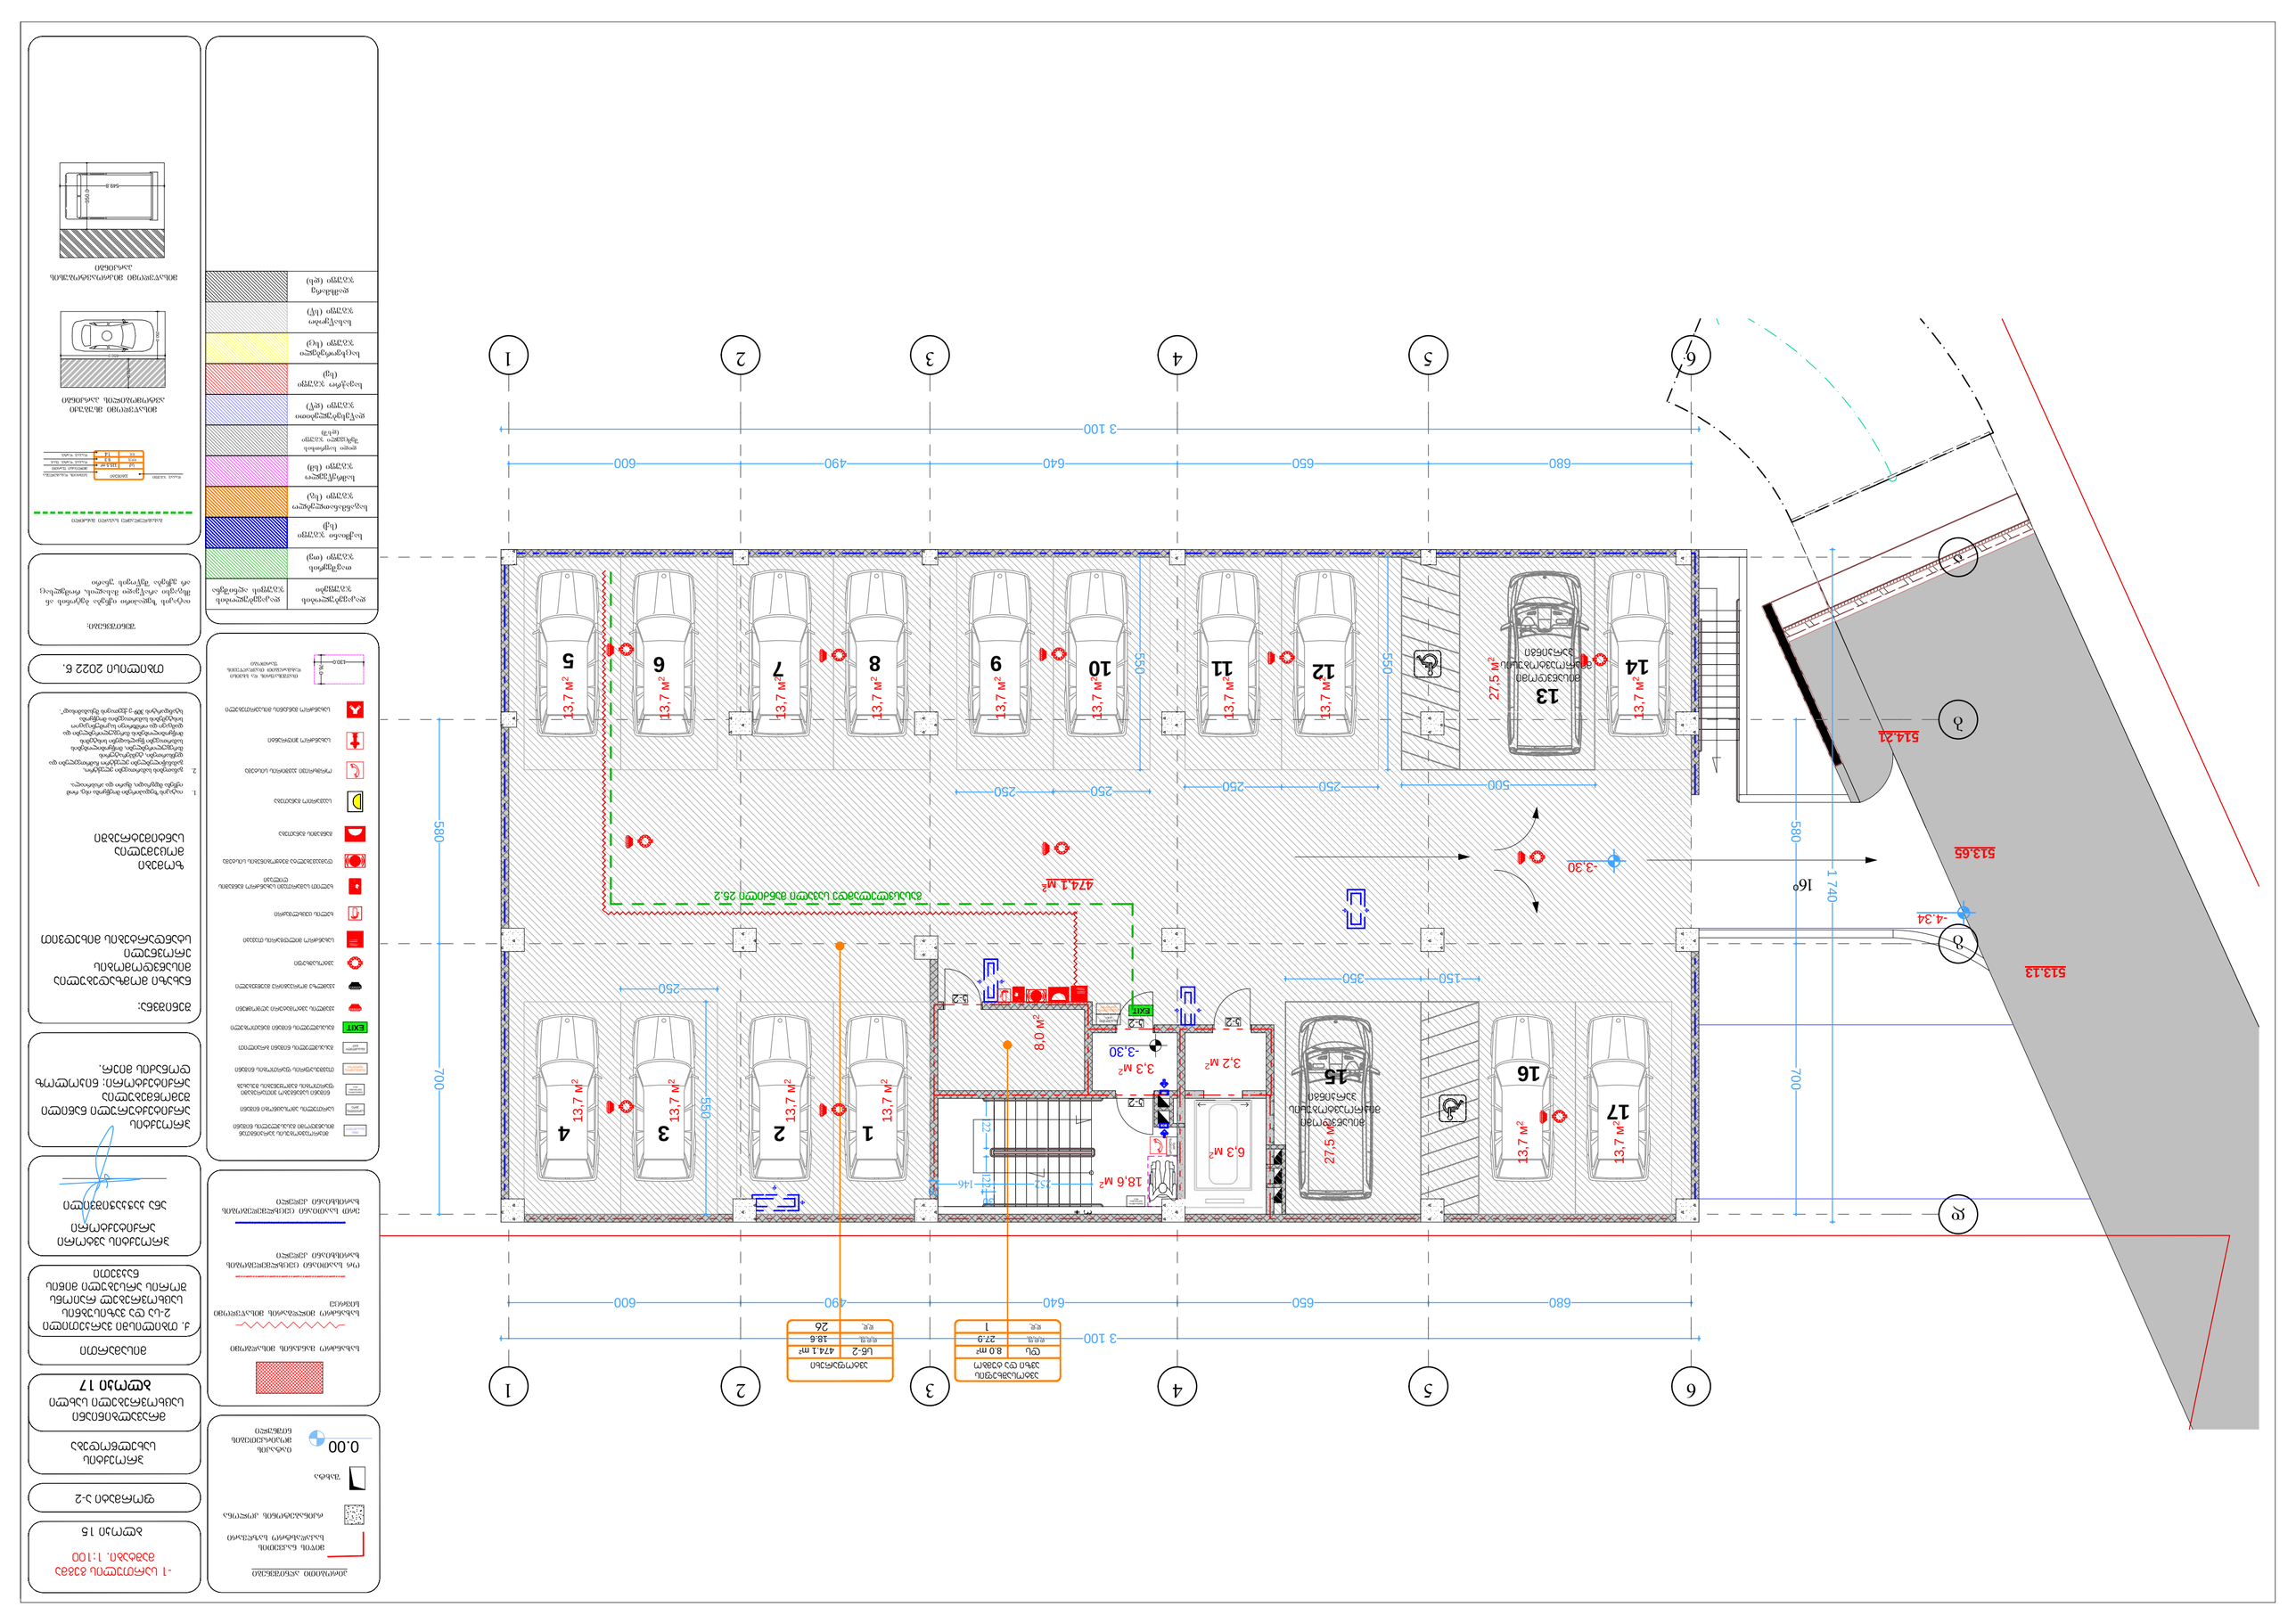
1
2
3
4
5
6
680
650
640
490
600
3 100
700
580
550
500
250
260
350
150
1 740
16°
-3.30
-4.34
514.21
513.65
513.13
474.1 მ²
8.0 მ²
18.6 მ²
6.3 მ²
3.3 მ²
3.2 მ²
27.5 მ²
13.7 მ²
27.5 მ²
ა
ბ
გ
დ
ე
ვ
ზ
EXIT
ავტოსადგომის ადგილების ნუმერაცია
ავტოსადგომის ადგილების ფართი
ავტოსადგომის ადგილების რაოდენობა

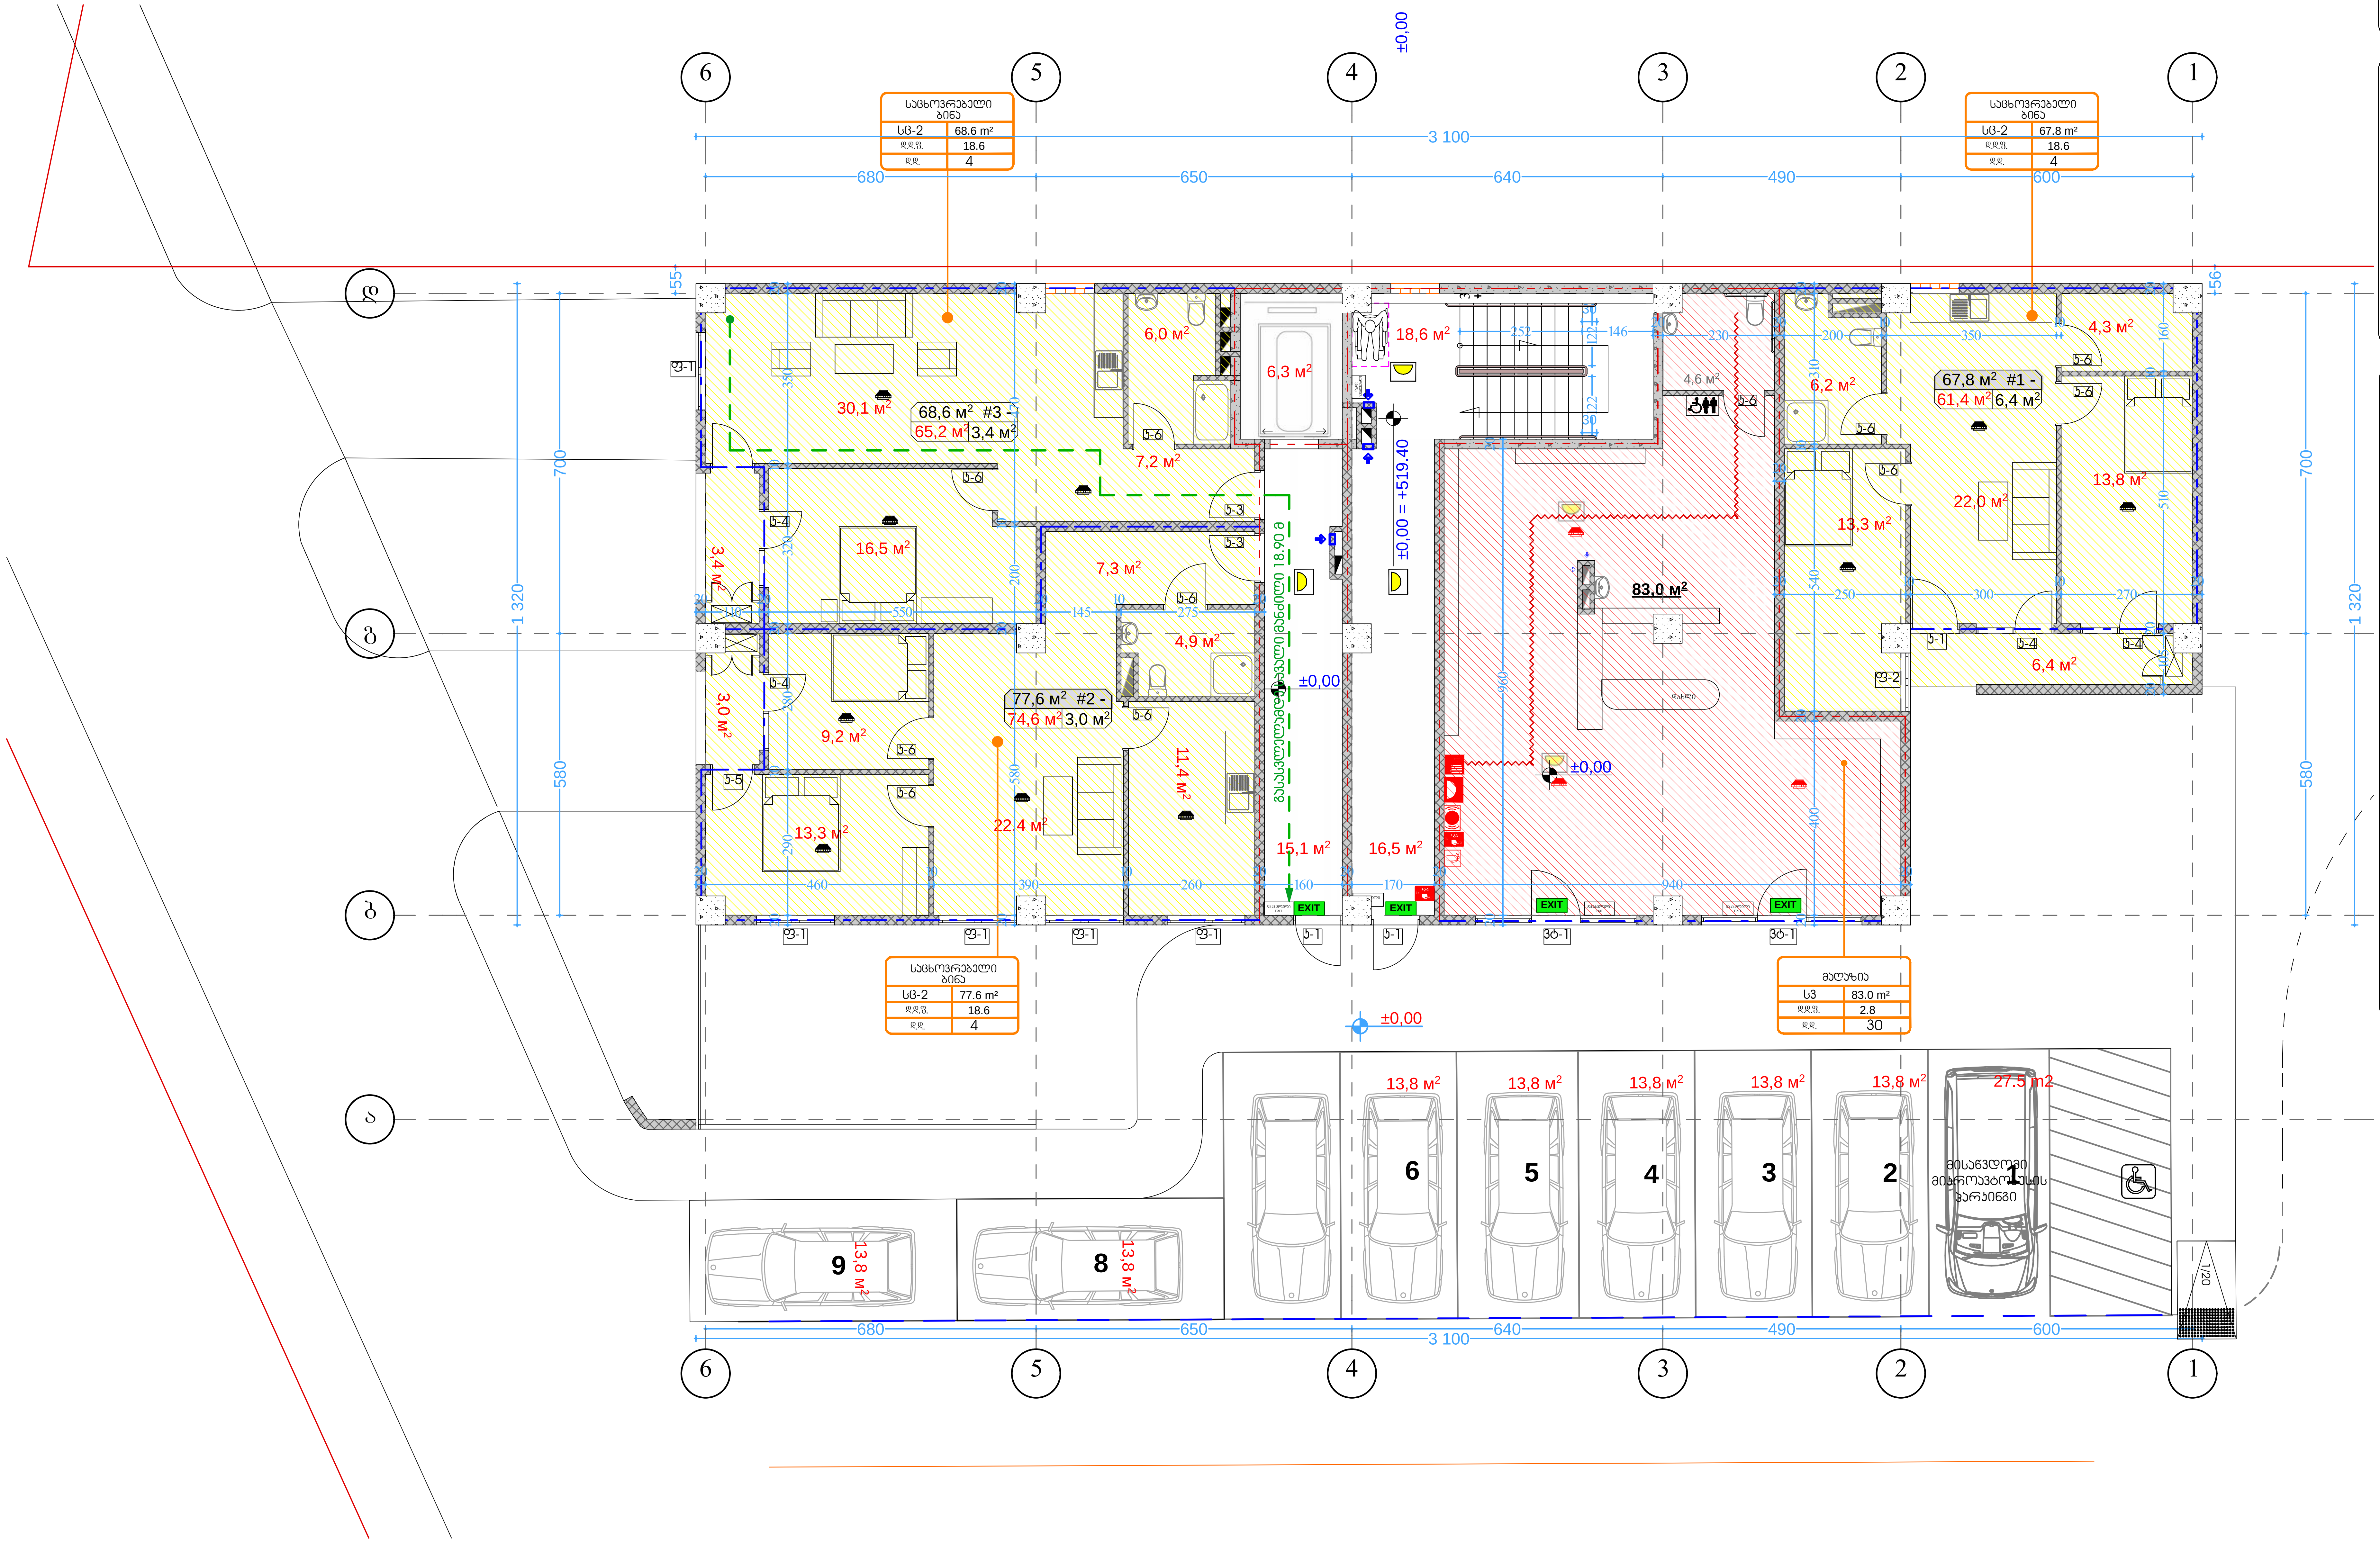

კირობითი აღნიშვნები

- მიწის ნაკვეთის საკადასტრო საზღვარი
- რკინაბეტონის კოლონა
- შახტა
- 0.00 იატაკის მოპირკეთების ნიშნული

- სახანძრო მანქანის მისადგომი
- სახანძრო მილდგარის მისაწვდომი სივრცე
- ორ საათიანი ცეცხლმედეგობის ხარისხიანი კედელი
- ერთ საათიანი ცეცხლმედეგობის ხარისხიანი კედელი

- მიკროავტობუსის პარკინგთან მისაწვდომი გასასვლელის ნიშანი
- სართულის აღმოსავნობი ნიშანი
- ნიშანი სავარაუდო ვითარებაში ფართობის გამოყენების შესახებ
- თავშესაფრის ფართობის ნიშანი
- გასასვლელის ნიშანი ბრაილით
- EXIT გასასვლელის ნიშანი განათებული
- კვამლის ავტომატური აღმომჩენი
- კვამლზე მორეაგირე გამწოვებლი
- ავტოსამზეფი
- სახანძრო მილდგარის თავაკი
- ხელის ცეცხლმაქრი
- ხელით სამართავი სახანძრო განგაშის ღილაკი
- დამკავებელთა შეტყობინების სისტემა
- განგაშის განათება
- საავარიო განათება
- ორმხრივი კავშირის სისტემა
- სახანძრო ჰიდრანტი
- სახანძრო მანქანის მისაერთებელი
- თავშესაფრის და სხვისი დახმარებით თავდაღწევის ზართობი (130.0 × 76.0)

დაკავებულობის ჯგუფები	დაკავებულობის ჯგუფის აღნიშვნა
თავშეყრის ჯგუფი (თვ)	
საქმიანი ჯგუფი (სქ)	
საგანმანათლებლო ჯგუფი (სგ)	
სამრეწველო ჯგუფი (სმ)	
დიდი საფრთხის შემცველი ჯგუფი (დსშ)	
დაწესებულებითი ჯგუფი (დწ)	
სავაჭრო ჯგუფი (სვ)	
საცხოვრებელი ჯგუფი (სც)	
სასაწყობო ჯგუფი (სწ)	
დამხმარე ჯგუფი (დხ)	

1 სართულის გეგმა
მასშტაბი. 1:100

ბლოკი 15

ფორმატი ა-2

პროექტის სახელწოდება

მრავალბინიანი საცხოვრებელი სახლი
ბლოკი 17

მისამართი

ქ. თბილისში ვარკეთილი 2-სა და ვაზისუბნის საცხოვრებელ რაიონს შორის არსებული მიწის ნაკვეთი

პროექტის ავტორი არქიტექტორი
ანა კაკაჯიშვილი

პროექტის არქიტექტურული ნაწილი შემოწმებულია არქიტექტორი: ნიკოლოზ ღონაძის მიერ.

შენიშვნა:

ნახაზი მომზადებულია მისაწვდომობის ეროვნული სტანდარტების მიხედვით

ზომები მოცემულია სანტიმეტრებში

1. იატაკის ზედაპირები მოეწყობა ისე, რომ იქნება მდგრადი, მყარი და არასრიალა.
2. განათების სამართავები ელექტრო, გამანაწილებლები ელექტრო ჩამრთველები და დენსართები, ტემპერატურის მარეგულირებლები, მოწყობილობების სამართავები წყალსადენი სისტემის მოწყობილობების მარეგულირებლები და დამცავი და ორმხრივი საკომუნიკაციო სისტემების სამართავები მოეწყობა სტანდარტის 309-ე ქვეთავის შესაბამისად".

თბილისი 2022 წ.

შენიშვნები:

იატაკის ზედაპირი იქნება ბეტონის ან მსგავსი არაწვადი მასალის, რომელსაც არ ექნება შეწოვის უნარი

გასასვლელამდე სავალი მანძილი

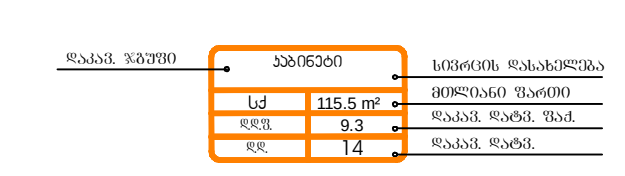

მისაწვდომი მსუბუქი ავტომობილის პარკინგი

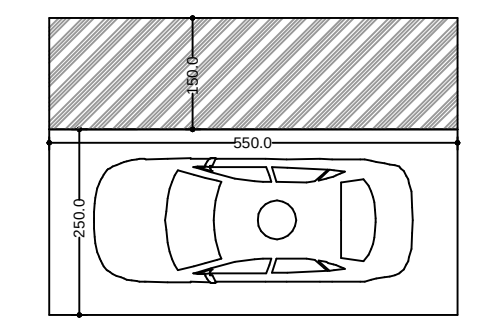

მისაწვდომი მიკროავტობუსის პარკინგი

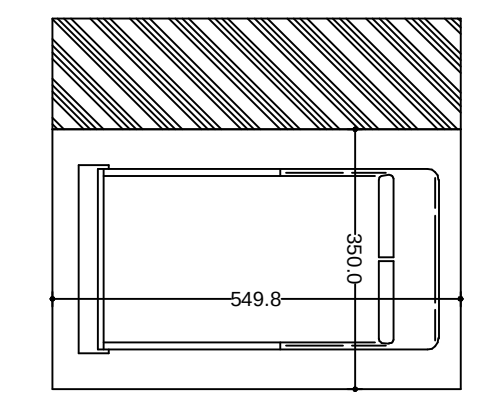

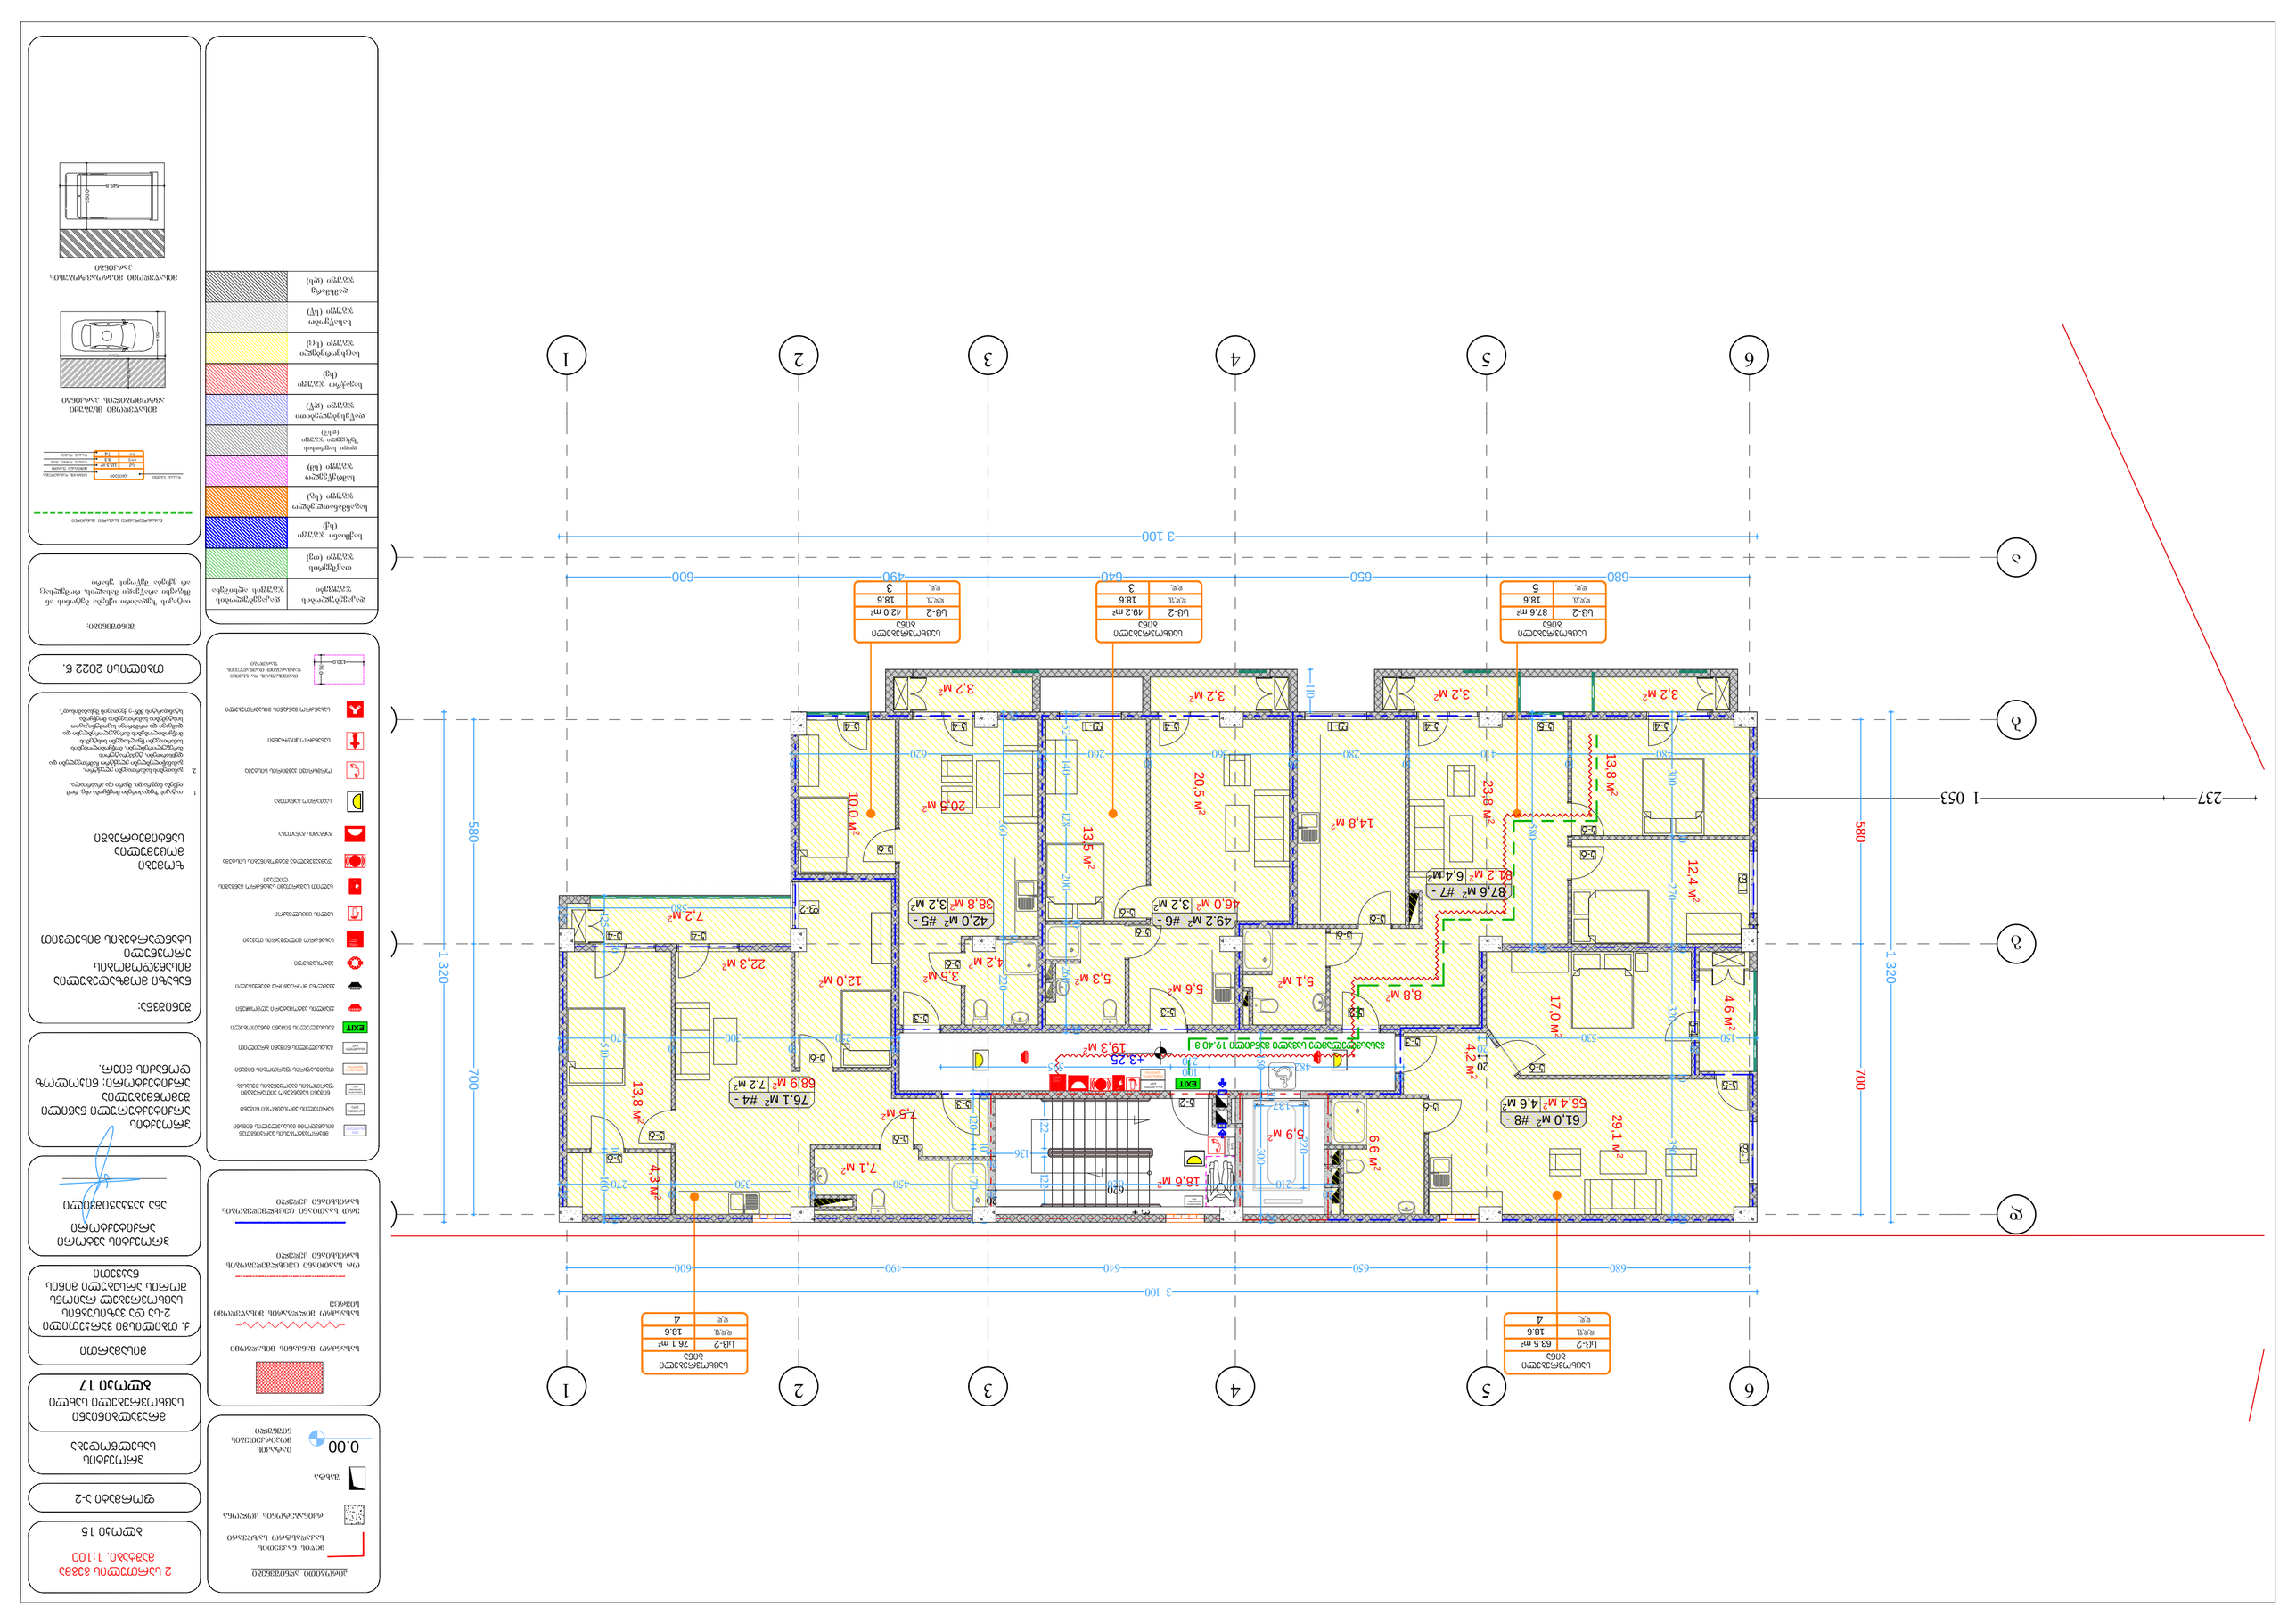
1 053
237
580
700
1 320
3 100
680
650
640
490
600
1
2
3
4
5
6
А
Б
В
Г
87.6 м² #7 - 6.4 м²
61.0 м² #8 - 56.4 м² 4.6 м²
76.1 м² #4 - 68.9 м² 7.2 м²
42.0 м² #5 - 38.8 м² 3.2 м²
49.2 м² #6 - 46.0 м² 3.2 м²
20.5 м²
10.0 м²
13.5 м²
14.8 м²
20.5 м²
23.8 м²
13.8 м²
12.4 м²
17.0 м²
4.6 м²
4.2 м²
29.1 м²
6.6 м²
5.9 м²
18.6 м²
7.5 м²
7.1 м²
4.3 м²
13.8 м²
22.3 м²
12.0 м²
7.2 м²
3.5 м²
4.2 м²
5.3 м²
5.6 м²
5.1 м²
8.8 м²
19.3 м²
3.2 м²
EXIT
ელექტრომანქანების დასატენი 19.40 ა
სველი წერტილი
სველი წერტილი
სველი წერტილი

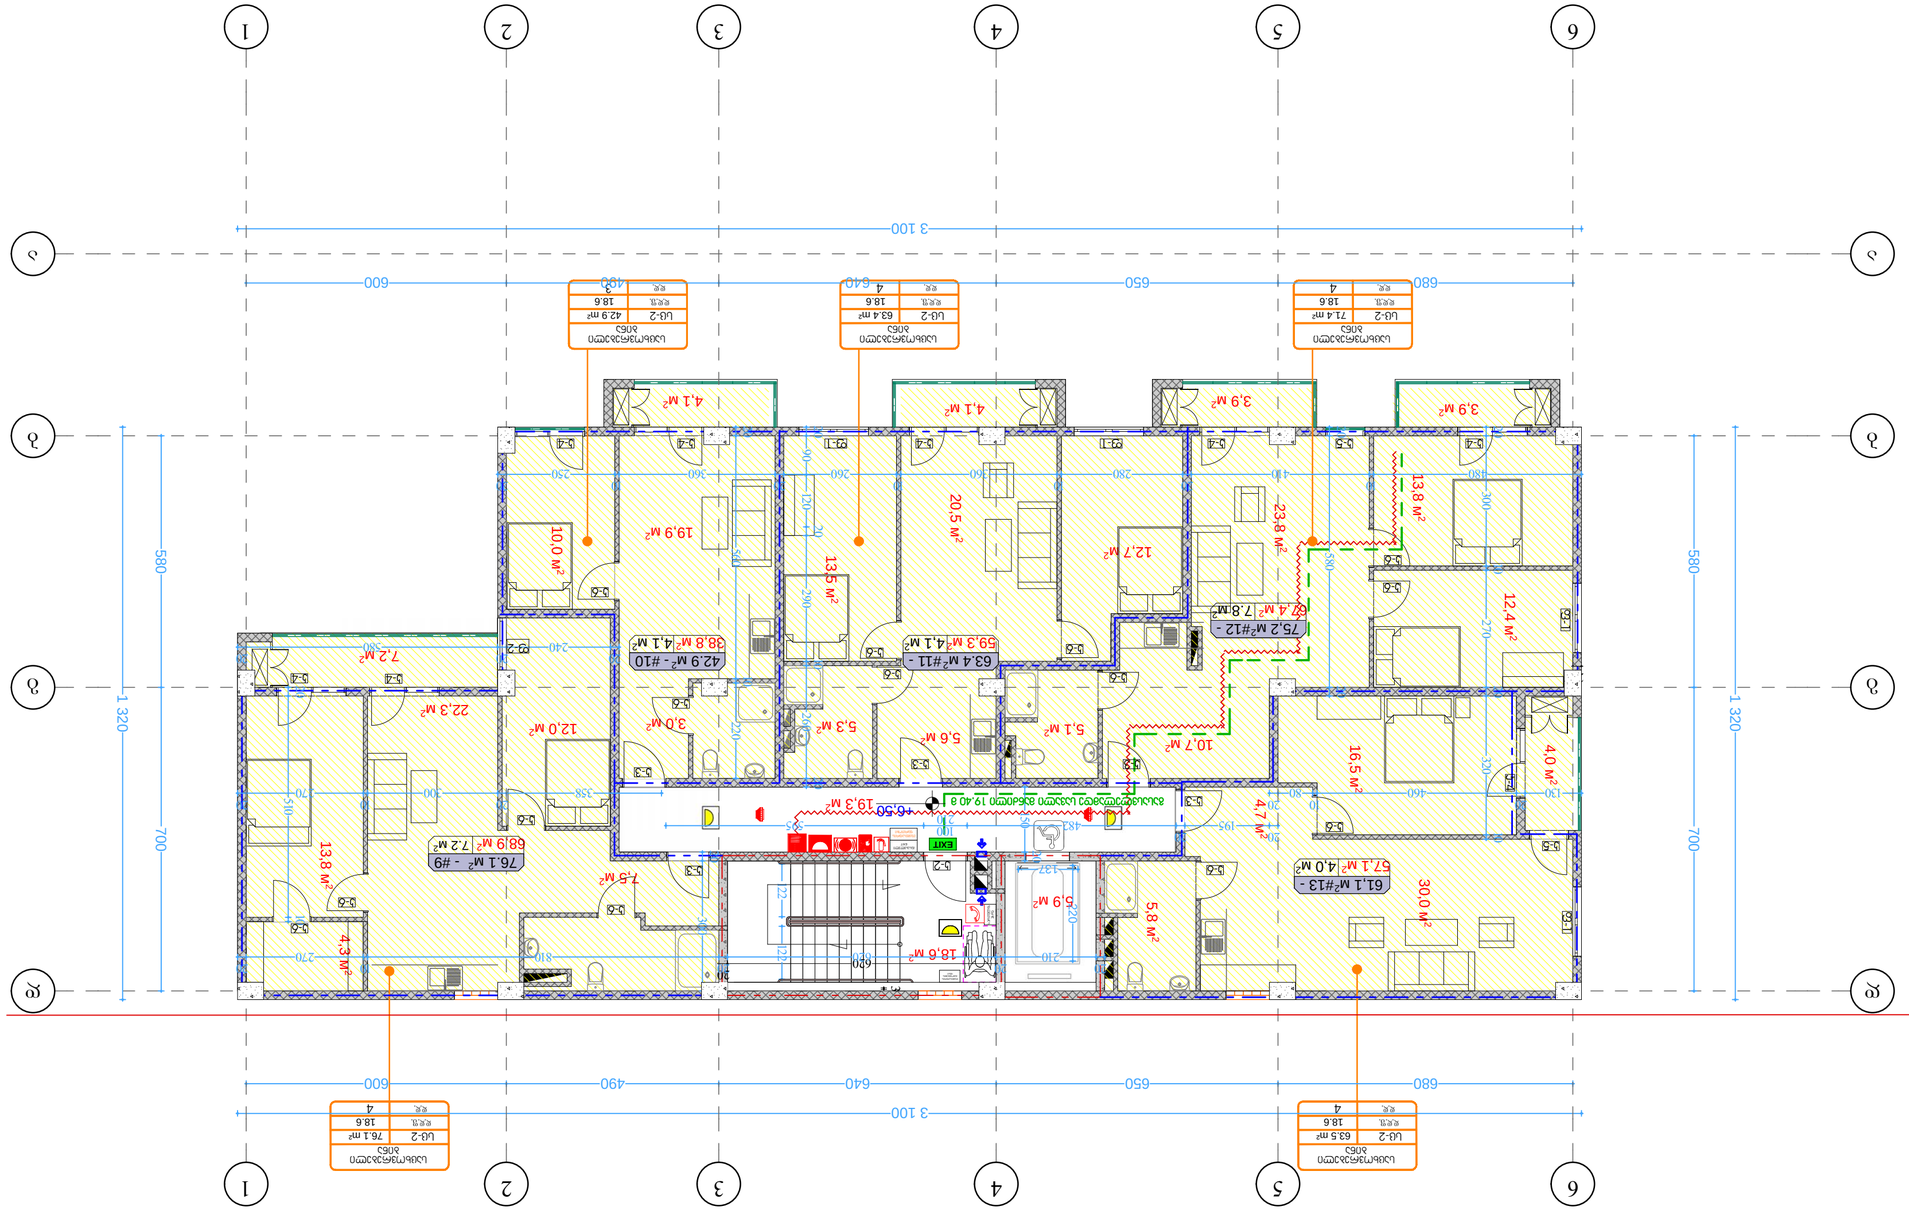

ელექტრომანქანების დასატენი სადგომი
ბინა
სულ 4
ც.ფ. 18.6
ს.ფ. 71.4 მ²
ს.ფ.ს. 71.4
ს.ტ. 18.6
ს.ფ. 4
ს.ტ. 18.6
ს.ფ.ს. 63.4 მ²
ს.ფ. 4
ს.ტ. 18.6
ს.ფ.ს. 63.5 მ²
ს.ფ. 4

ელექტრომანქანების დასატენი სადგომი
ბინა
სულ 3
ც.ფ. 18.6
ს.ფ.ს. 42.9 მ²
ს.ფ. 3
ს.ტ. 76.1 მ²
ს.ფ. 4

ელექტრომანქანების დასატენი სადგომი
ბინა
სულ 3
ც.ფ. 18.6
ს.ფ.ს. 42.9 მ²
ს.ფ. 3
ს.ტ. 76.1 მ²
ს.ფ. 4

ელექტრომანქანების დასატენი სადგომი
ბინა
სულ 4
ც.ფ. 18.6
ს.ფ.ს. 63.5 მ²
ს.ფ. 4

ელექტრომანქანების დასატენი სადგომი
ბინა
სულ 4
ც.ფ. 18.6
ს.ფ.ს. 71.4 მ²
ს.ფ. 4

ელექტრომანქანების დასატენი სადგომი
ბინა
სულ 4
ც.ფ. 18.6
ს.ფ.ს. 63.4

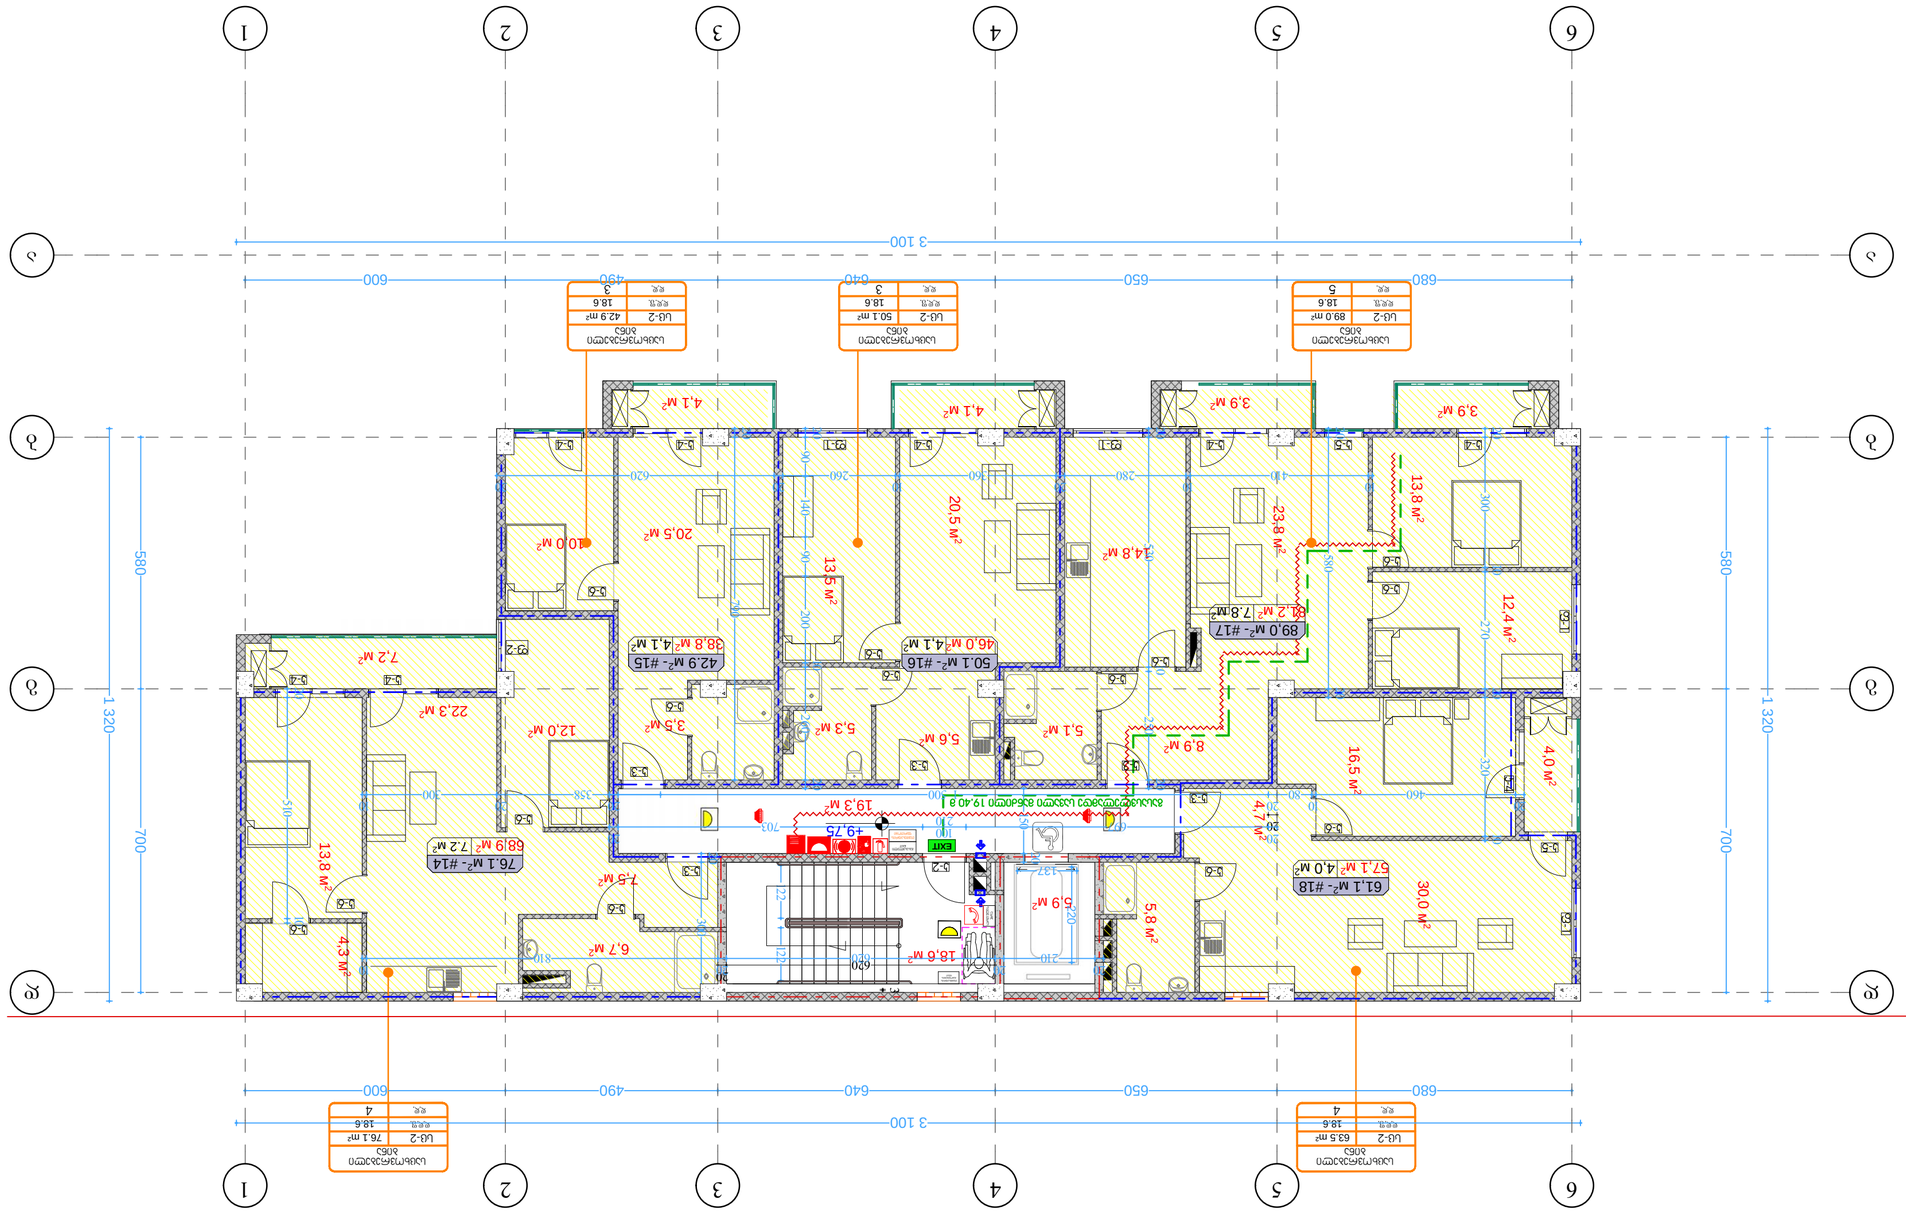

სართულის ცხრილი	
ბინა-2	89.0 მ²
ლოჯი	18.6
ფან.	3

სართულის ცხრილი	
ბინა-2	50.1 მ²
ლოჯი	18.6
ფან.	3

სართულის ცხრილი	
ბინა-2	42.9 მ²
ლოჯი	18.6
ფან.	3

სართულის ცხრილი	
ბინა-2	76.1 მ²
ლოჯი	18.6
ფან.	4

სართულის ცხრილი	
ბინა-2	63.5 მ²
ლოჯი	18.6
ფან.	4

ზომები
ელექტრონული ხელმოწერა
სამშენებლო ნებართვა
17 ათვისება
ობიექტის მისამართი
ქ. თბილისი ვაკის რაიონი 2-ე ჯიხაიშის ქუჩა №3
ფუნქციური ზონა
საცხოვრებელი
4 სართული 3 ბინა
1:100 მასშტაბი
2022 წლის ივნისი

ნახაზის ტიპი: ფასადები

ნახაზის ნომერი: 4

ნახაზის დასახელება: ფასადები

ავტორი: ...

ორგანიზაცია: ...

ტელეფონი: ...

ელ. ფოსტა: ...

ობიექტის მისამართი: ქ. თბილისი ვაკის რაიონი 2-ე ჯიხაიშის ქუჩა №3

ნახაზის დასახელება: ფასადები

ნახაზის ტიპი: ფასადები

ნახაზის ნომერი: 4

ობიექტის მისამართი: ქ. თბილისი ვაკის რაიონი 2-ე ჯიხაიშის ქუჩა №3

ორგანიზაცია: ...

ავტორი: ...

ტელეფონი: ...

ელ. ფოსტა: ...

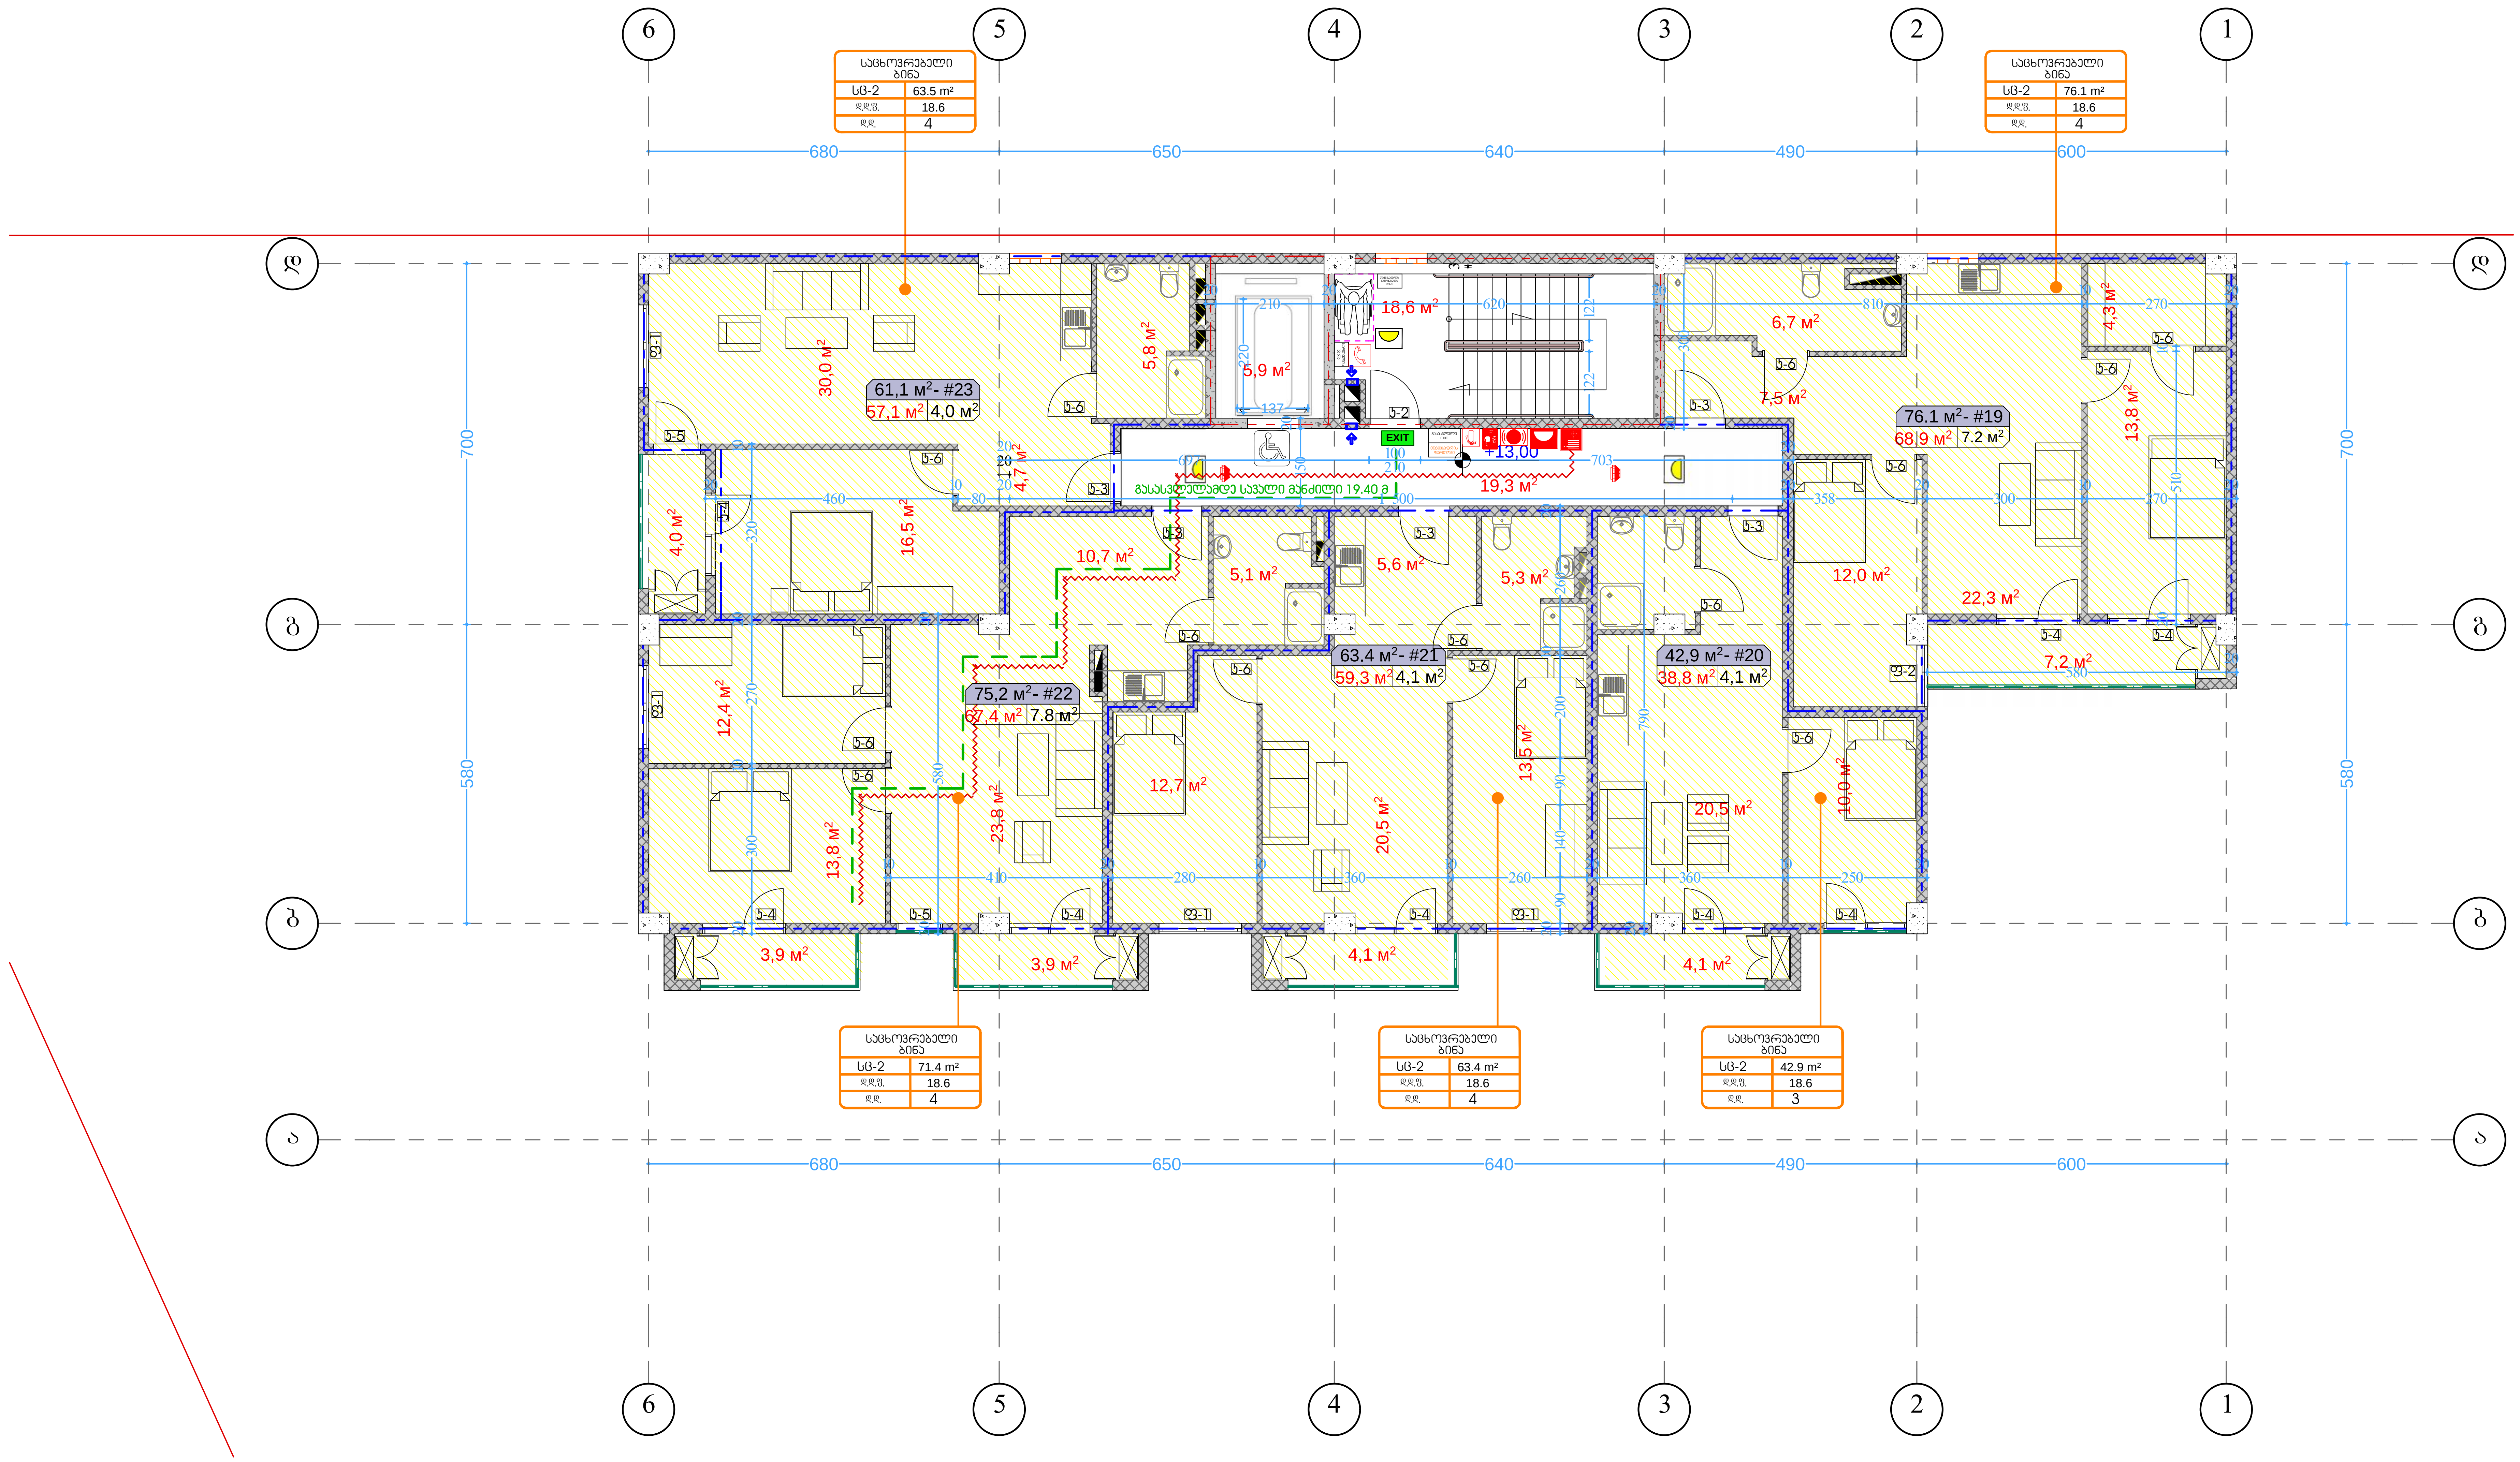

5 სართულის გეგმა მაშტაბი. 1:100

ბლოკი 15

ფორმატი ა-2

პროექტის სახელწოდება

მრავალბინიანი საცხოვრებელი სახლი **ბლოკი 17**

მისამართი

ქ. თბილისში ვარკეთილი 2-სა და ვაზისუბნის საცხოვრებელ რაიონს შორის არსებული მიწის ნაკვეთი

პროექტის ავტორი არქიტექტორი

ანა კაჭკაჭიშვილი

პროექტის არქიტექტურული ნაწილი შემოწმებულია არქიტექტორი: ნიკოლოზ დონაძის მიერ.

შენიშვნა:

ნახაზი მომზადებულია მისაწვდომობის ეროვნული სტანდარტების მიხედვით

ზომები მოცემულია სანტიმეტრებში

1. იატაკის ზედაპირები მოეწყობა ისე, რომ იქნება მდგრადი, მყარი და არასრიალა.
2. განათების სამართავები ელექტრო, გამანაწილებლები ელექტრო ჩამრთველები და დენსართები, ტემპერატურის მარეგულირებლები, მოწყობილობების სამართავები წყალსადენი სისტემის მოწყობილობების მარეგულირებლები და დამცავი და ორმხრივი საკომუნიკაციო სისტემების სამართავები მოეწყობა სტანდარტის 309-ე ქვეთავის შესაბამისად".

თბილისი 2022 წ.

პირობითი აღნიშვნები

- მიწის ნაკვეთის საკადასტრო საზღვარი
- რკინაბეტონის კოლონა
- შახტა
- 0.00 იატაკის მოპირკეთების ნიშნული

- სახანძრო მანქანის მისადგომი
- სახანძრო მილდგარის მისაწვდომი სივრცე
- ორ საათიანი ცეცხლმედეგობის ხარისხიანი კედელი
- ერთ საათიანი ცეცხლმედეგობის ხარისხიანი კედელი

- მიკროავტობუსის პარკინგთან მისაწვდომი გასასვლელის ნიშანი
- სართულის ამოსაცნობი ნიშანი
- ნიშანი საგანგებო ვითარებაში ფართობის გამოყენების შესახებ
- თავშესაფრის ფართობის ნიშანი
- გასასვლელის ნიშანი ბრაილით
- EXIT — გასასვლელის ნიშანი განათებული
- კვამლის ავტომატური აღმომჩენი
- კვამლზე მორეაგირე გამფრქვეველი
- ავტოსამზეფი
- სახანძრო მილდგარის თავაკი
- ხელის ცეცხლმაქრი
- ხელით სამართავი სახანძრო განგაშის ღილაკი
- დამაკავშირებელთა შეტყობინების სისტემა
- განგაშის განათება
- საავარიო განათება
- ორმხრივი კავშირის სისტემა
- სახანძრო ჰიდრანტი
- სახანძრო მანქანის მისაერთებელი
- თავშესაფრის და სხვისი დახმარებით თავდაღწევის ფართობი (130.0 × 76.0)

დაკავებულობის ჯგუფები	დაკავებულობის ჯგუფის აღნიშვნა
თავშეყრის ჯგუფი (თვ)	
საქმიანი ჯგუფი (სქ)	
საგანმანათლებლო ჯგუფი (სგ)	
სამრეწველო ჯგუფი (სმ)	
დიდი საფრთხის შემცველი ჯგუფი (დსშ)	
დაწესებულებითი ჯგუფი (დწ)	
სავაჭრო ჯგუფი (სვ)	
საცხოვრებელი ჯგუფი (სც)	
სასაწყობო ჯგუფი (სწ)	
დამხმარე ჯგუფი (დხ)	

შენიშვნები:

იატაკის ზედაპირი იქნება ბეტონის ან მსგავსი არაწვადი მასალის, რომელსაც არ ექნება შეწოვის უნარი

გასასვლელამდე სავალი მანძილი

	ბინები	
სქ	115.5 m²	
დდ.ფ.	9.3	
დდ.	14	

დაკავ. ჯგუფი; სივრცის დასახელება; მთლიანი ფართი; დაკავ. დატვ. ფაქ.; დაკავ. დატვ.

მისაწვდომი მსუბუქი ავტომობილის პარკინგი

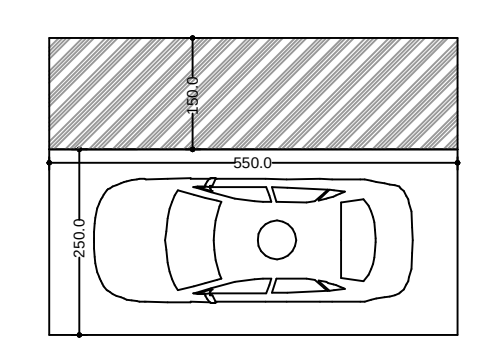

მისაწვდომი მიკროავტობუსის პარკინგი

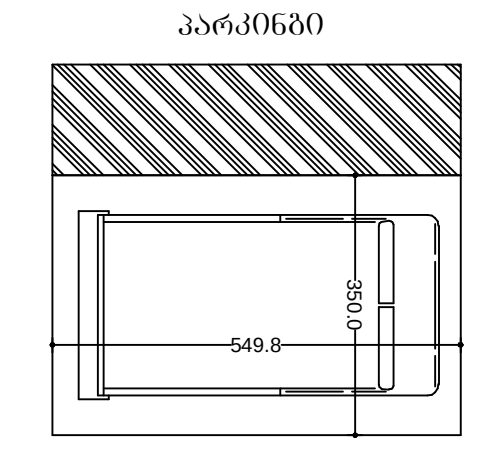

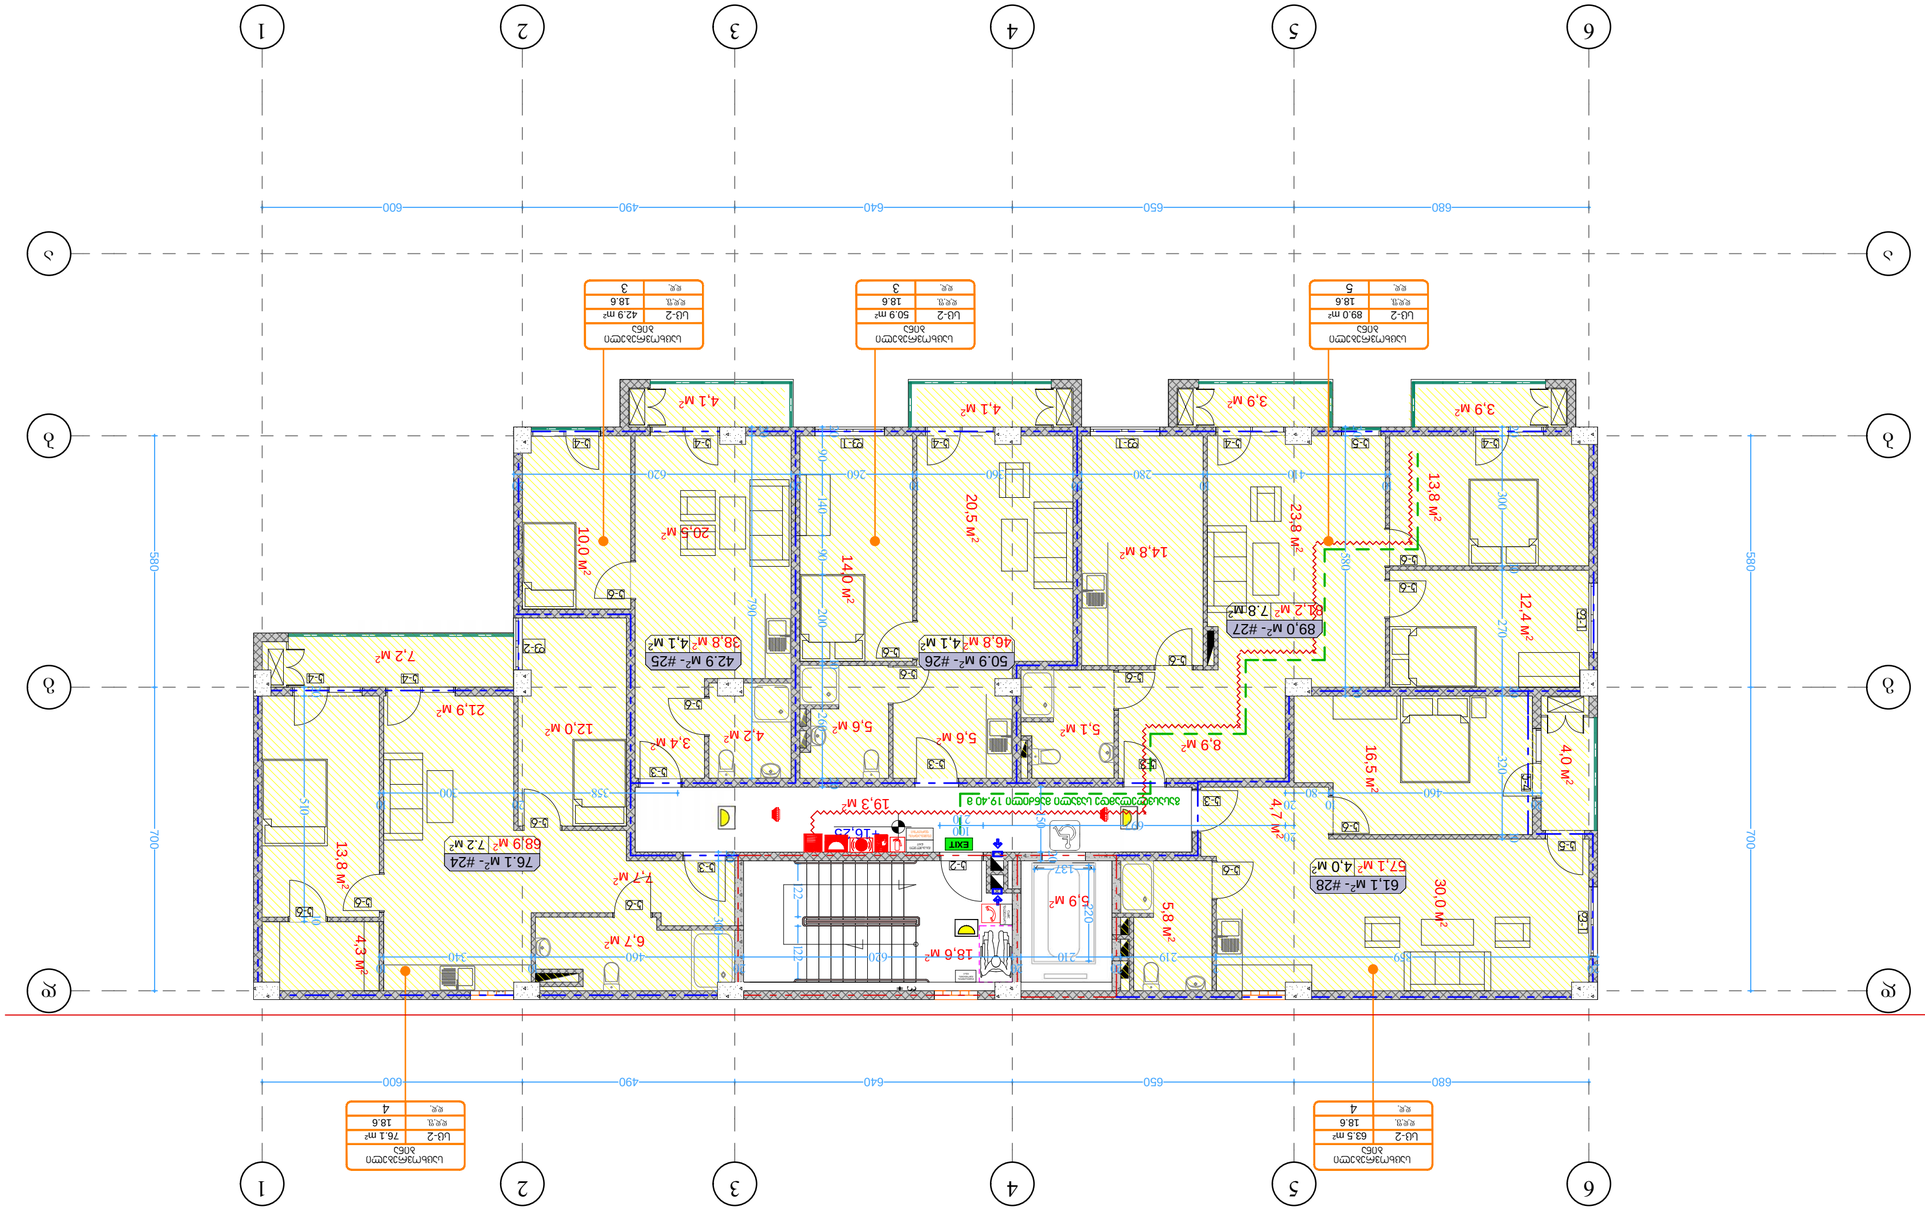


ქალაქი თბილისი
ისანი-სამგორის რაიონი
ნაკვეთის საკადასტრო კოდი 01.09.0000.000.000
ნაკვეთის ფართობი 0.00 ჰა
ნაკვეთის საკადასტრო საზღვარი

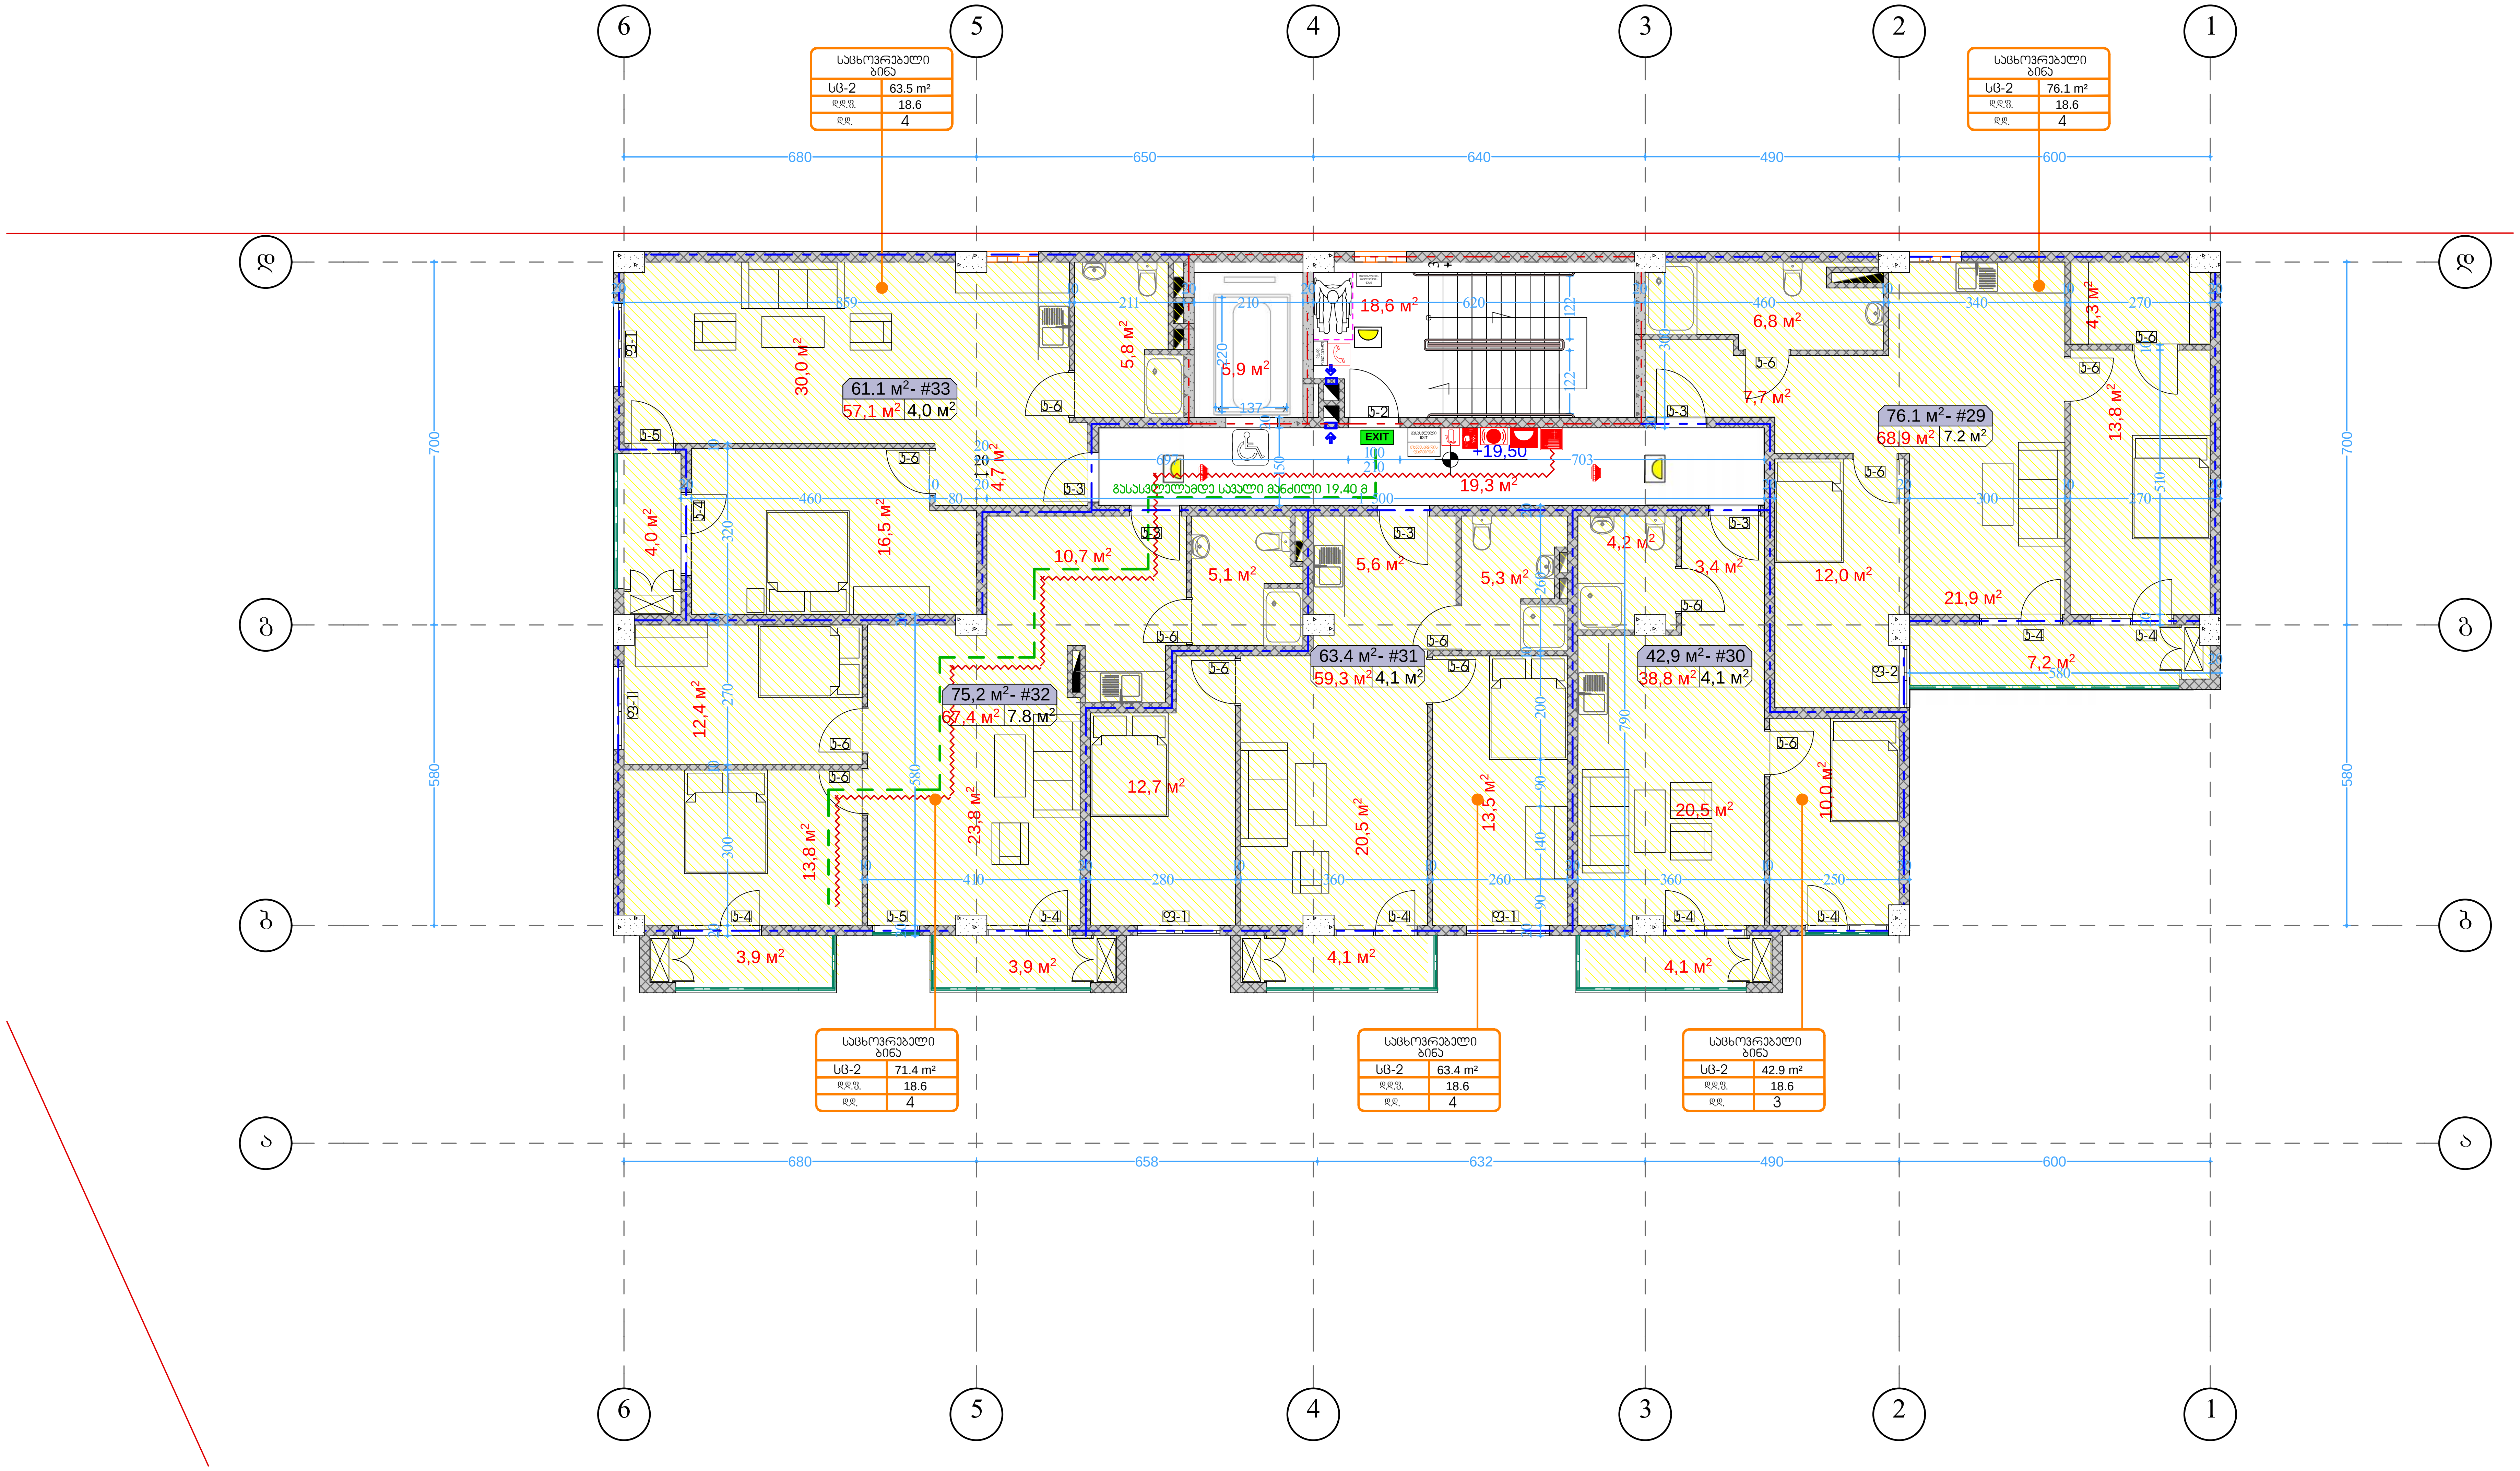

პირობითი აღნიშვნები

- მიწის ნაკვეთის საკადასტრო საზღვარი
- რკინაბეტონის კოლონა
- შახტა
- 0.00 იატაკის მოპირკეთების ნიშნული

- სახანძრო მანქანის მისადგომი
- სახანძრო მილდგარის მისაწვდომი სივრცე
- ორ საათიანი ცეცხლმედეგობის ხარისხიანი კედელი
- ერთ საათიანი ცეცხლმედეგობის ხარისხიანი კედელი

- მიკროავტობუსის პარკინგთან მისაწვდომი გასასვლელის ნიშანი
- სართულის აღმსახსნელი ნიშანი
- ნიშანი სავარაუდო ვითარებაში ფართობის გამოყენების შესახებ
- თავშესაფრის ფართობის ნიშანი
- გასასვლელის ნიშანი ბრაილით
- EXIT გასასვლელის ნიშანი განათებული
- კვამლის ავტომატური აღმომჩენი
- კვამლზე მორეაგირე გაუწყებელი
- ავტოსამზერი
- სახანძრო მილდგარის თავაკი
- ხელის ცეცხლმქრობი
- ხელით სამართავი სახანძრო განგაშის ღილაკი
- დამაკავებელთა შეტყობინების სისტემა
- განგაშის განათება
- საავარიო განათება
- ორმხრივი კავშირის სისტემა
- სახანძრო ჰიდრანტი
- სახანძრო მანქანის მისაერთებელი
- 130.0 / 76.0 — თავშესაფრის და სხვისი დახმარებით თავდაღწევის ფართობი

დაკავებულობის ჯგუფები	დაკავებულობის ჯგუფის აღნიშვნა
თავშეყრის ჯგუფი (თვ)	
საქმიანი ჯგუფი (სქ)	
საგანმანათლებლო ჯგუფი (სგ)	
სამრეწველო ჯგუფი (სმ)	
დიდი საფრთხის შემცველი ჯგუფი (დსშ)	
დაწესებულებითი ჯგუფი (დწ)	
სავაჭრო ჯგუფი (სვ)	
საცხოვრებელი ჯგუფი (სც)	
სასაწყობო ჯგუფი (სწ)	
დამხმარე ჯგუფი (დს)	

7 სართულის გეგმა
მასშტაბი. 1:100

ბლოკი 15

ფორმატი ა-2

პროექტის სახელწოდება

მრავალბინიანი საცხოვრებელი სახლი
ბლოკი 17

მისამართი

ქ. თბილისში ვარკეთილი 2-სა და ვაზისუბნის საცხოვრებელ რაიონს შორის არსებული მიწის ნაკვეთი

პროექტის ავტორი
არქიტექტორი

ანა ჯაჯაჯიშვილი

პროექტის არქიტექტურული ნაწილი შემოწმებულია არქიტექტორი: ნიკოლოზ დონაძის მიერ.

შენიშვნა:

ნახაზი მომზადებულია მისაწვდომობის ეროვნული სტანდარტების მიხედვით

ზომები მოცემულია სანტიმეტრებში

1. იატაკის ზედაპირები მოეწყობა ისე, რომ იქნება მდგრადი, მყარი და არასრიალა.
2. განათების სამართავები ელექტრო, გამანაწილებლები ელექტრო ჩამრთველები და დენსართები, ტემპერატურის მარეგულირებლები, მოწყობილობების სამართავები წყალსადენი სისტემის მოწყობილობების მარეგულირებლები და დამცავი და ორმხრივი საკომუნიკაციო სისტემების სამართავები მოეწყობა სტანდარტის 309-ე ქვეთავის შესაბამისად".

თბილისი 2022 წ.

შენიშვნები:

იატაკის ზედაპირი იქნება ბეტონის ან მსგავსი არაწვადი მასალის, რომელსაც არ ექნება შეწოვის უნარი

გასასვლელამდე სავალი მანძილი

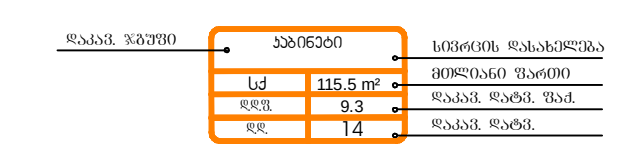

მისაწვდომი მსუბუქი ავტომობილის პარკინგი

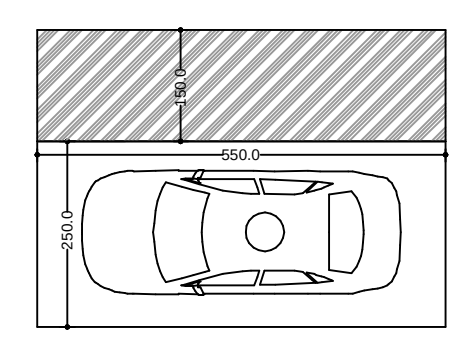

მისაწვდომი მიკროავტობუსის პარკინგი

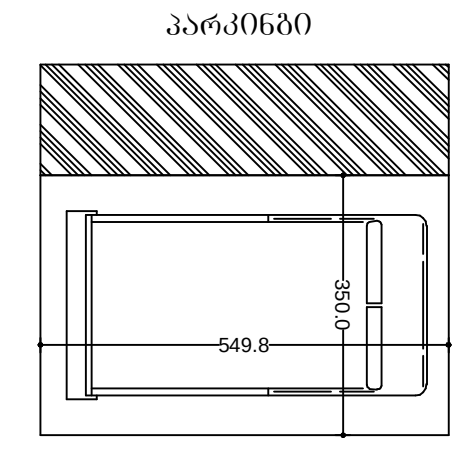

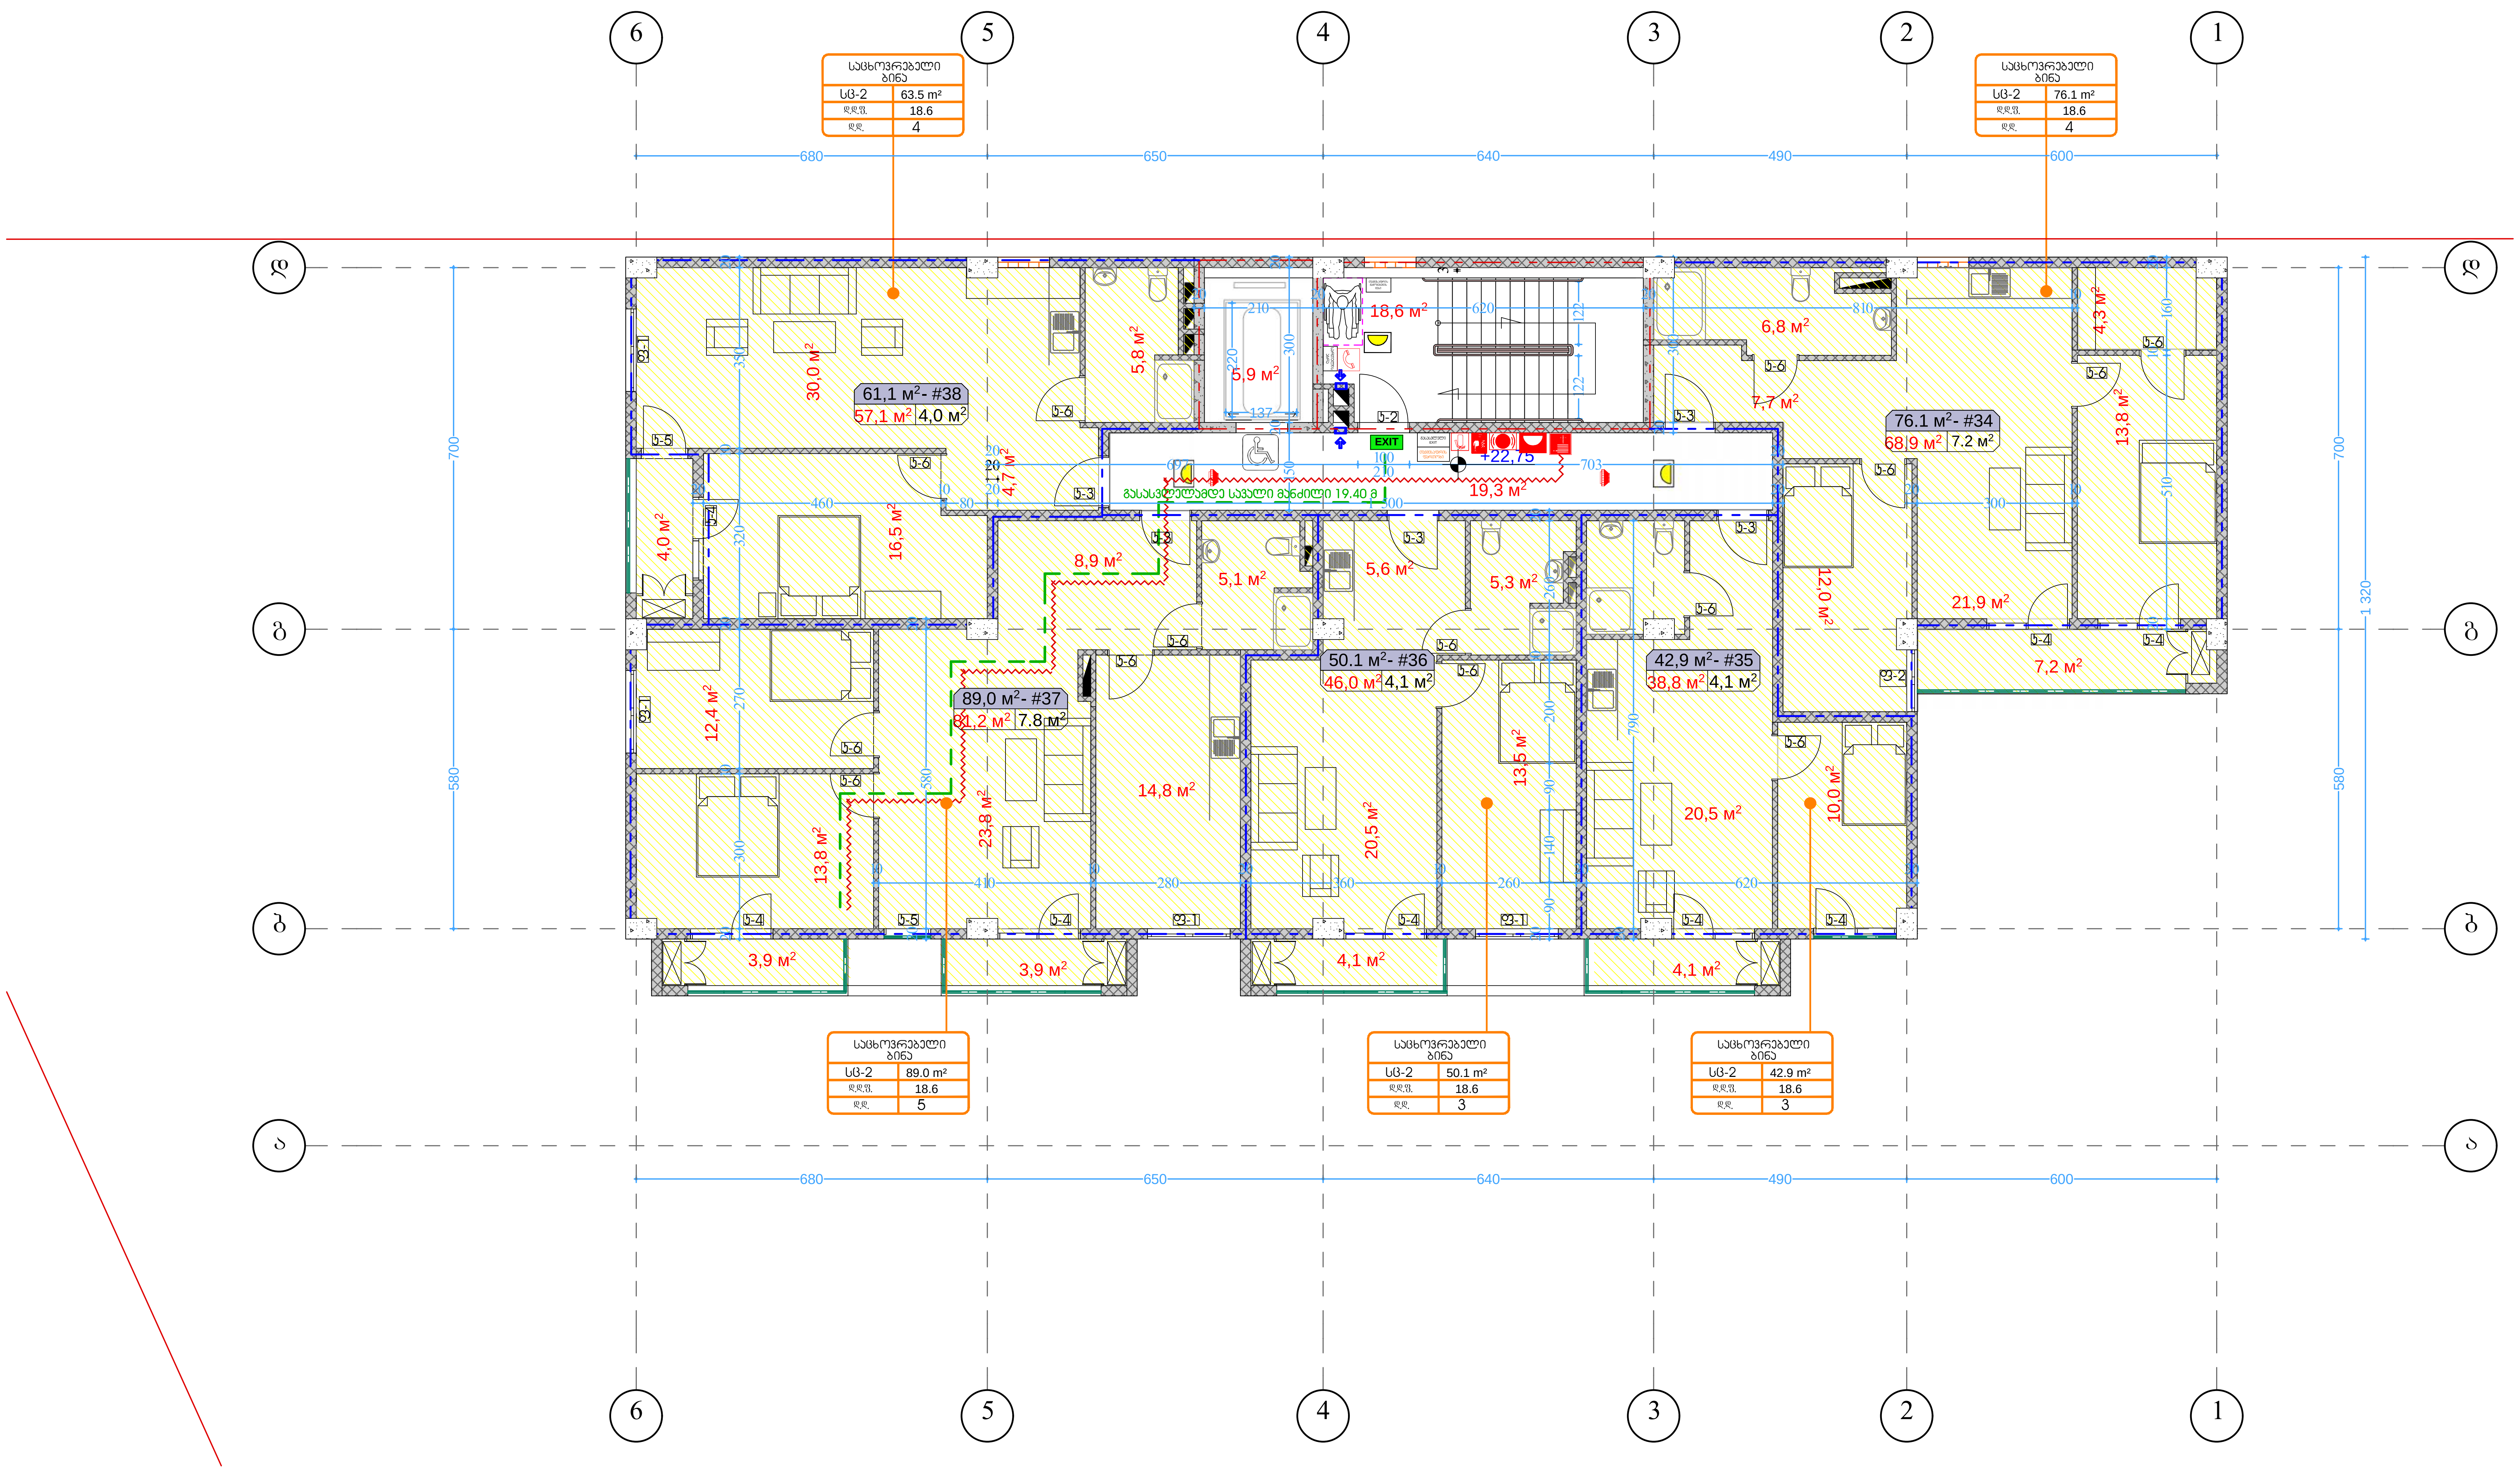

პირობითი აღნიშვნები

- მიწის ნაკვეთის საკადასტრო საზღვარი
- რკინაბეტონის კოლონა
- შახტა
- 0.00 იატაკის მოპირკეთების ნიშნული

- სახანძრო მანქანის მისადგომი
- სახანძრო მილდგარის მისაწვდომი სიმრცე
- ორ საათიანი ცეცხლმედეგობის ხარისხიანი კედელი
- ერთ საათიანი ცეცხლმედეგობის ხარისხიანი კედელი

- მიკროავტობუსის პარკინგთან მისაწვდომი გასასვლელის ნიშანი
- სართულის აღმოსავლობი ნიშანი
- ნიშანი სავნევაბო ვითარებაში ფართობის გამოყენების შესახებ
- თავშესაფრის ფართობის ნიშანი
- გასასვლელის ნიშანი ბრაილით
- EXIT გასასვლელის ნიშანი განათებული
- კვამლის ავტომატური აღმომჩენი
- კვამლზე მორეაგირე გაუწყებელი
- ავტოსაზღვში
- სახანძრო მილდგარის თვალი
- ხელის ცეცხლმაქრი
- ხელით სამართავი სახანძრო განგაშის ღილაკი
- დამაკავშირებლტა შეტყობინების სისტემა
- განგაშის განათება
- საავარიო განათება
- ორმხრივი კავშირის სისტემა
- სახანძრო ჰიდრანტი
- სახანძრო მანქანის მისაერთებელი
- თავშესაფრის და სხვისი დახმარებით თავდაღწევის ფართობი (130.0 × 76.0)

დაკავებულობის ჯგუფები	დაკავებულობის ჯგუფის აღნიშვნა
თავშეყრის ჯგუფი (თვ)	
საქმიანი ჯგუფი (სქ)	
საგანმანათლებლო ჯგუფი (სგ)	
სამრეწველო ჯგუფი (სმ)	
დიდი საფრთხის შემცველი ჯგუფი (დსშ)	
დაწესებულებითი ჯგუფი (დწ)	
სავაჭრო ჯგუფი (სვ)	
საცხოვრებელი ჯგუფი (სც)	
სასაწყობო ჯგუფი (სწ)	
დამხმარე ჯგუფი (დხ)	

8 სართულის გეგმა მასშტაბი. 1:100

ბლოკი 15

ფორმატი ა-2

პროექტის სახელწოდება

მრავალბინიანი საცხოვრებელი სახლი **ბლოკი 17**

მისამართი

ქ. თბილისში ვარკეთილი 2-სა და ვაზისუბნის საცხოვრებელ რაიონს შორის არსებული მიწის ნაკვეთი

პროექტის ავტორი არქიტექტორი

ანა კაჭკაჭიშვილი

პროექტის არქიტექტურული ნაწილი შემოწმებულია არქიტექტორი: ნიკოლოზ დონაძის მიერ.

შენიშვნა:

ნახაზი მომზადებულია მისაწვდომობის ეროვნული სტანდარტების მიხედვით

ზომები მოცემულია სანტიმეტრებში

1. იატაკის ზედაპირები მოეწყობა ისე, რომ იქნება მდგრადი, მყარი და არასრიალა.
2. განათების სამართავები ელექტრო, გამანაწილებლები ელექტრო ჩამრთველები და დენსართები, ტემპერატურის მარეგულირებლები, მოწყობილობების სამართავები წყალსადენი სისტემის მოწყობილობების მარეგულირებლები და დამცავი და ორმხრივი საკომუნიკაციო სისტემების სამართავები მოეწყობა სტანდარტის 309-ე ქვეთავის შესაბამისად".

თბილისი 2022 წ.

შენიშვნები:

იატაკის ზედაპირი იქნება ბეტონის ან მსგავსი არაწვადი მასალის, რომელსაც არ ექნება შეწოვის უნარი

გასასვლელამდე სავალი მანძილი

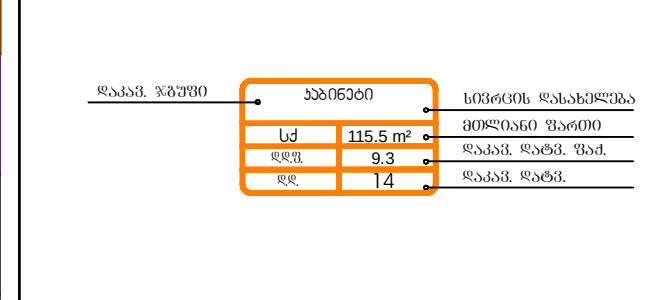

მისაწვდომი მსუბუქი ავტომობილის პარკინგი

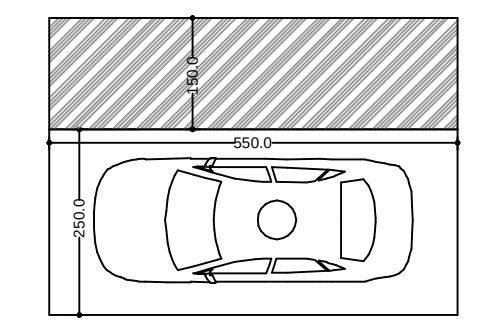

მისაწვდომი მიკროავტობუსის პარკინგი

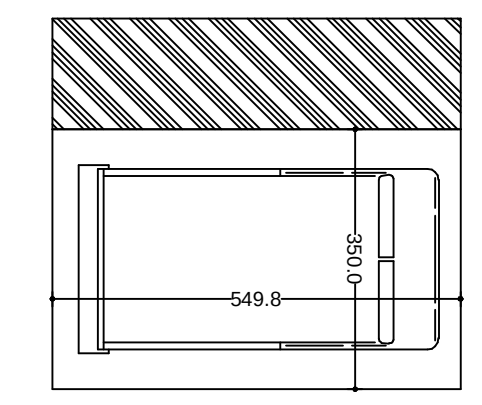

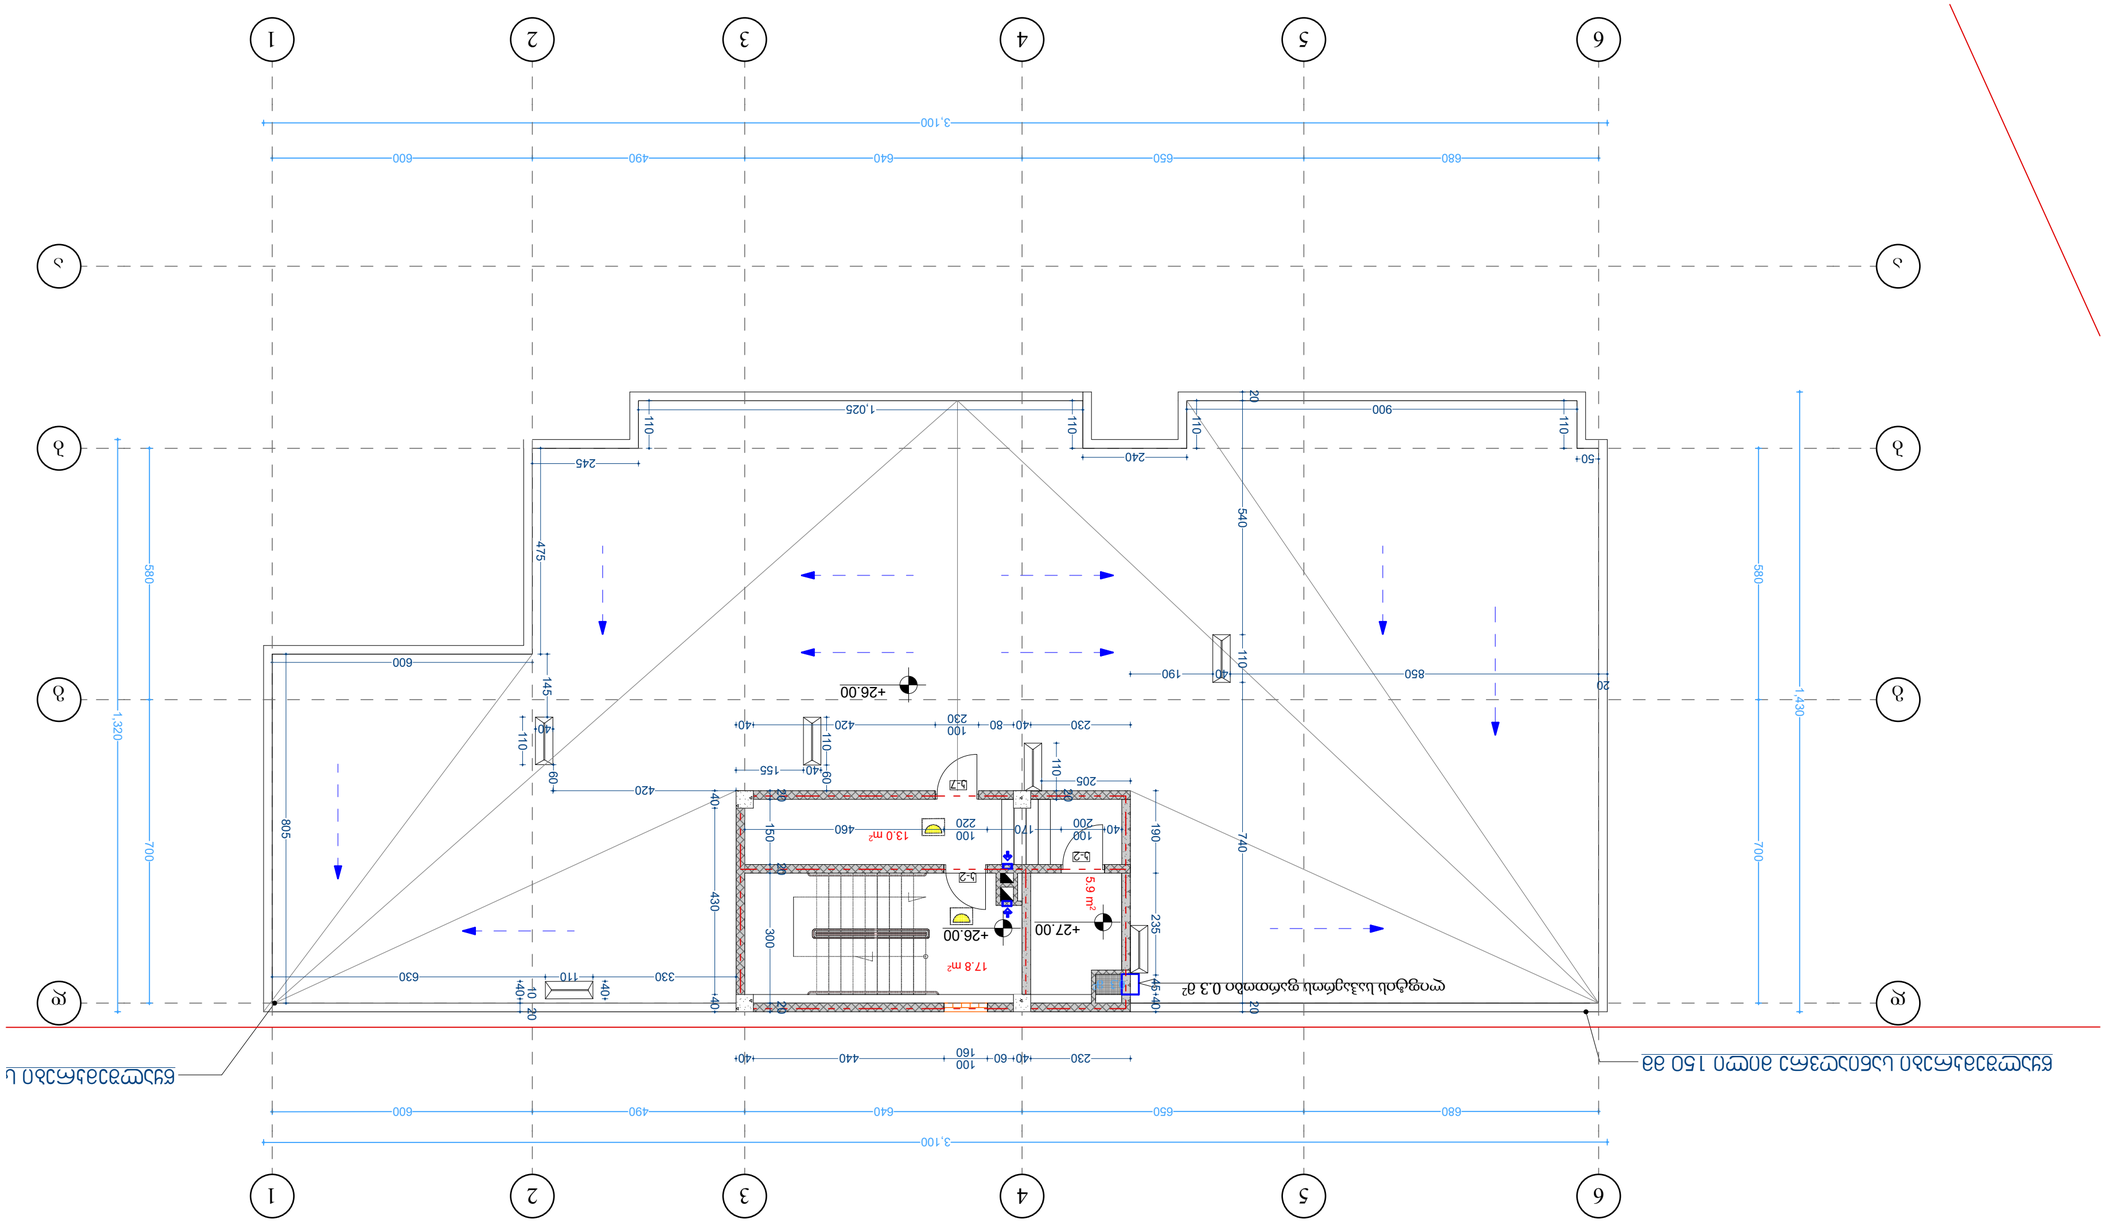

ცხრილი 1

ოთახის ფართობი	ოთახის ფართობი, რომელზეც ვრცელდება ნორმა
ოთახის ფართობი	ოთახის ფართობი, რომელზეც ვრცელდება ნორმა
0.3 მ²	0.3 მ²
0.5 მ²	0.5 მ²
1.0 მ²	1.0 მ²
1.5 მ²	1.5 მ²
2.0 მ²	2.0 მ²

ცხრილი 2

ოთახის ფართობი	ოთახის ფართობი, რომელზეც ვრცელდება ნორმა
0.3 მ²	0.3 მ²
0.5 მ²	0.5 მ²
1.0 მ²	1.0 მ²
1.5 მ²	1.5 მ²
2.0 მ²	2.0 მ²

ცხრილი 3

ოთახის ფართობი	ოთახის ფართობი, რომელზეც ვრცელდება ნორმა
0.3 მ²	0.3 მ²
0.5 მ²	0.5 მ²
1.0 მ²	1.0 მ²
1.5 მ²	1.5 მ²
2.0 მ²	2.0 მ²

ცხრილი 4

ოთახის ფართობი	ოთახის ფართობი, რომელზეც ვრცელდება ნორმა
0.3 მ²	0.3 მ²
0.5 მ²	0.5 მ²
1.0 მ²	1.0 მ²
1.5 მ²	1.5 მ²
2.0 მ²	2.0 მ²

ცხრილი 5

ოთახის ფართობი	ოთახის ფართობი, რომელზეც ვრცელდება ნორმა
0.3 მ²	0.3 მ²
0.5 მ²	0.5 მ²
1.0 მ²	1.0 მ²
1.5 მ²	1.5 მ²
2.0 მ²	2.0 მ²

ცხრილი 6

ოთახის ფართობი	ოთახის ფართობი, რომელზეც ვრცელდება ნორმა
0.3 მ²	0.3 მ²
0.5 მ²	0.5 მ²
1.0 მ²	1.0 მ²
1.5 მ²	1.5 მ²
2.0 მ²	2.0 მ²

ცხრილი 97

ოთახის ფართობი	ოთახ

ჭრილები

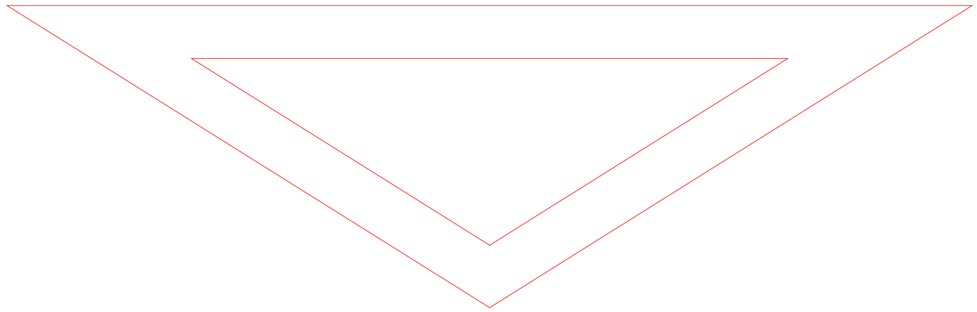

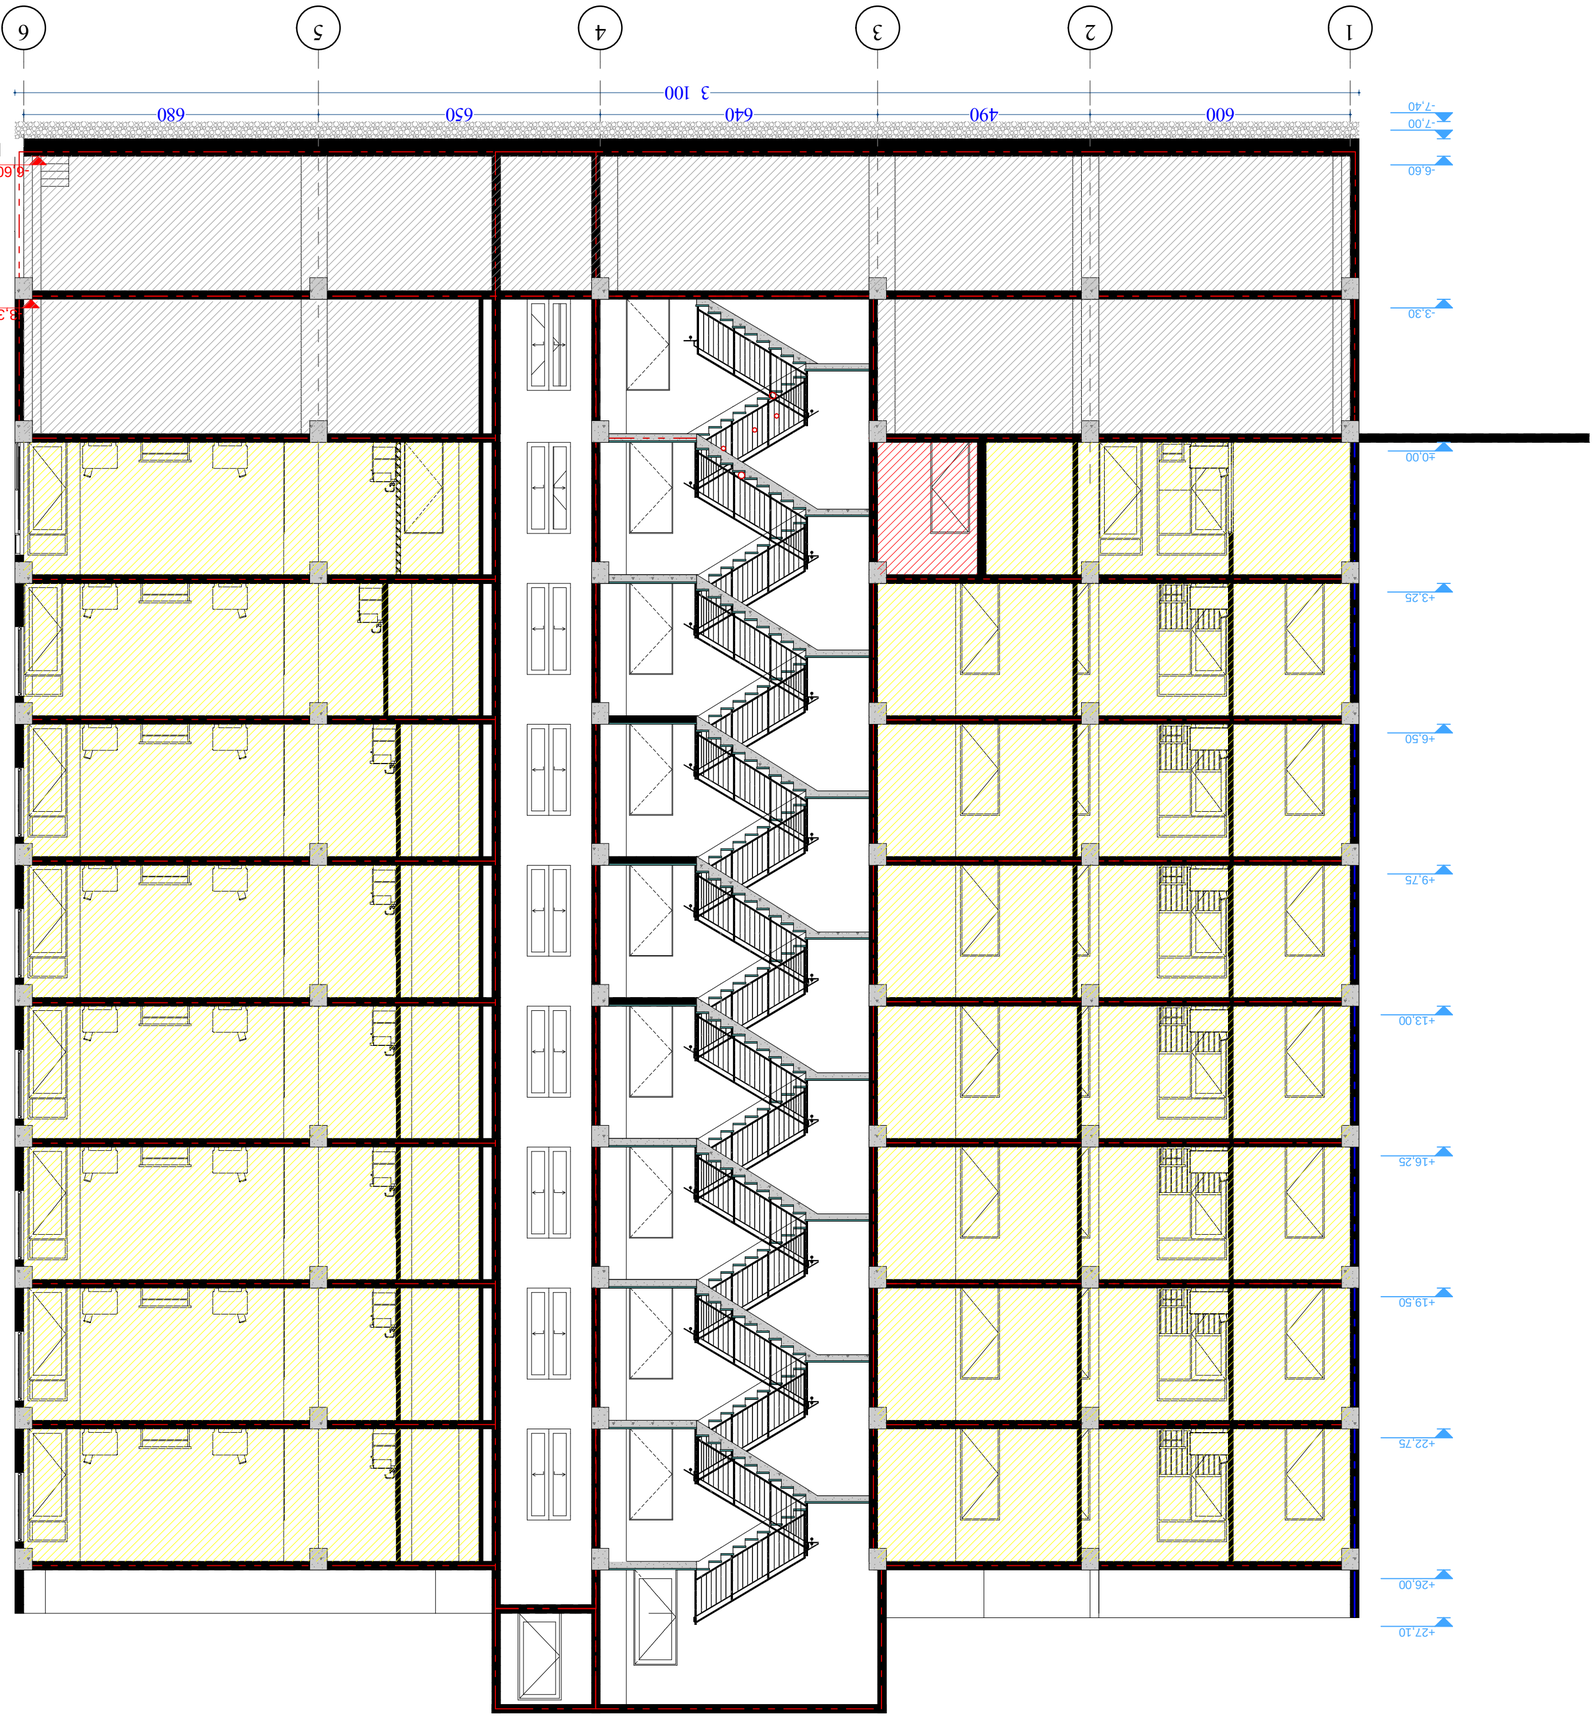

ᲐᲮᲐᲚᲘ ᲨᲔᲜᲝᲑᲘᲡ ᲛᲨᲔᲜᲔᲑᲚᲝᲑᲘᲡ ᲓᲠᲝᲡ ᲓᲐᲛᲐᲢᲔᲑᲘᲗ ᲛᲝᲪᲣᲚᲝᲑᲐ

ᲛᲐᲡᲨᲢᲐᲑᲘ 1:100

ᲐᲮᲐᲚᲘ ᲡᲐᲮᲚᲘᲡ ᲜᲝᲛᲔᲠᲘ 17

ᲡᲐᲮᲔᲚᲘ ᲓᲐ ᲛᲘᲡᲐᲛᲐᲠᲗᲘ 3-2

ᲐᲮᲐᲚᲘ ᲛᲨᲔᲜᲔᲑᲚᲘᲡ ᲓᲐᲛᲙᲕᲔᲗᲘ

ᲐᲮᲐᲚᲘ ᲡᲐᲮᲚᲘᲡ ᲛᲘᲡᲐᲛᲐᲠᲗᲘ ᲓᲐ ᲛᲘᲡᲘ ᲜᲝᲛᲔᲠᲘ

ᲐᲮᲐᲚᲘ ᲡᲐᲮᲚᲘ 17

ᲐᲠᲥᲘᲢᲔᲥᲢᲘ

ᲙᲝᲜᲡᲢᲠᲣᲥᲪᲘᲘᲡ ᲓᲐᲡᲐᲬᲧᲘᲡᲘ ᲗᲐᲠᲘᲦᲘ

25 ᲛᲐᲘᲡᲘ 2022 წ.

ᲐᲕᲢᲝᲠᲘ:

ᲛᲐᲠᲘᲐᲛ ᲛᲔᲤᲐᲠᲘᲨᲕᲘᲚᲘ

ᲗᲐᲜᲐᲐᲕᲢᲝᲠᲘ:

ᲒᲘᲝᲠᲒᲘ ᲛᲔᲤᲐᲠᲘᲨᲕᲘᲚᲘ

ᲮᲔᲚᲛᲫᲦᲕᲐᲜᲔᲚᲘ ᲐᲠᲥᲘᲢᲔᲥᲢᲘ

ᲐᲠᲥᲘᲢᲔᲥᲢᲣᲠᲘ ᲜᲐᲮᲐᲢᲔᲑᲘ

ᲐᲮᲐᲚᲘ ᲡᲐᲮᲚᲘᲡ ᲛᲨᲔᲜᲔᲑᲚᲝᲑᲘᲡ ᲓᲠᲝᲡ ᲓᲐᲛᲐᲢᲔᲑᲘᲗ ᲛᲝᲪᲣᲚᲝᲑᲐ

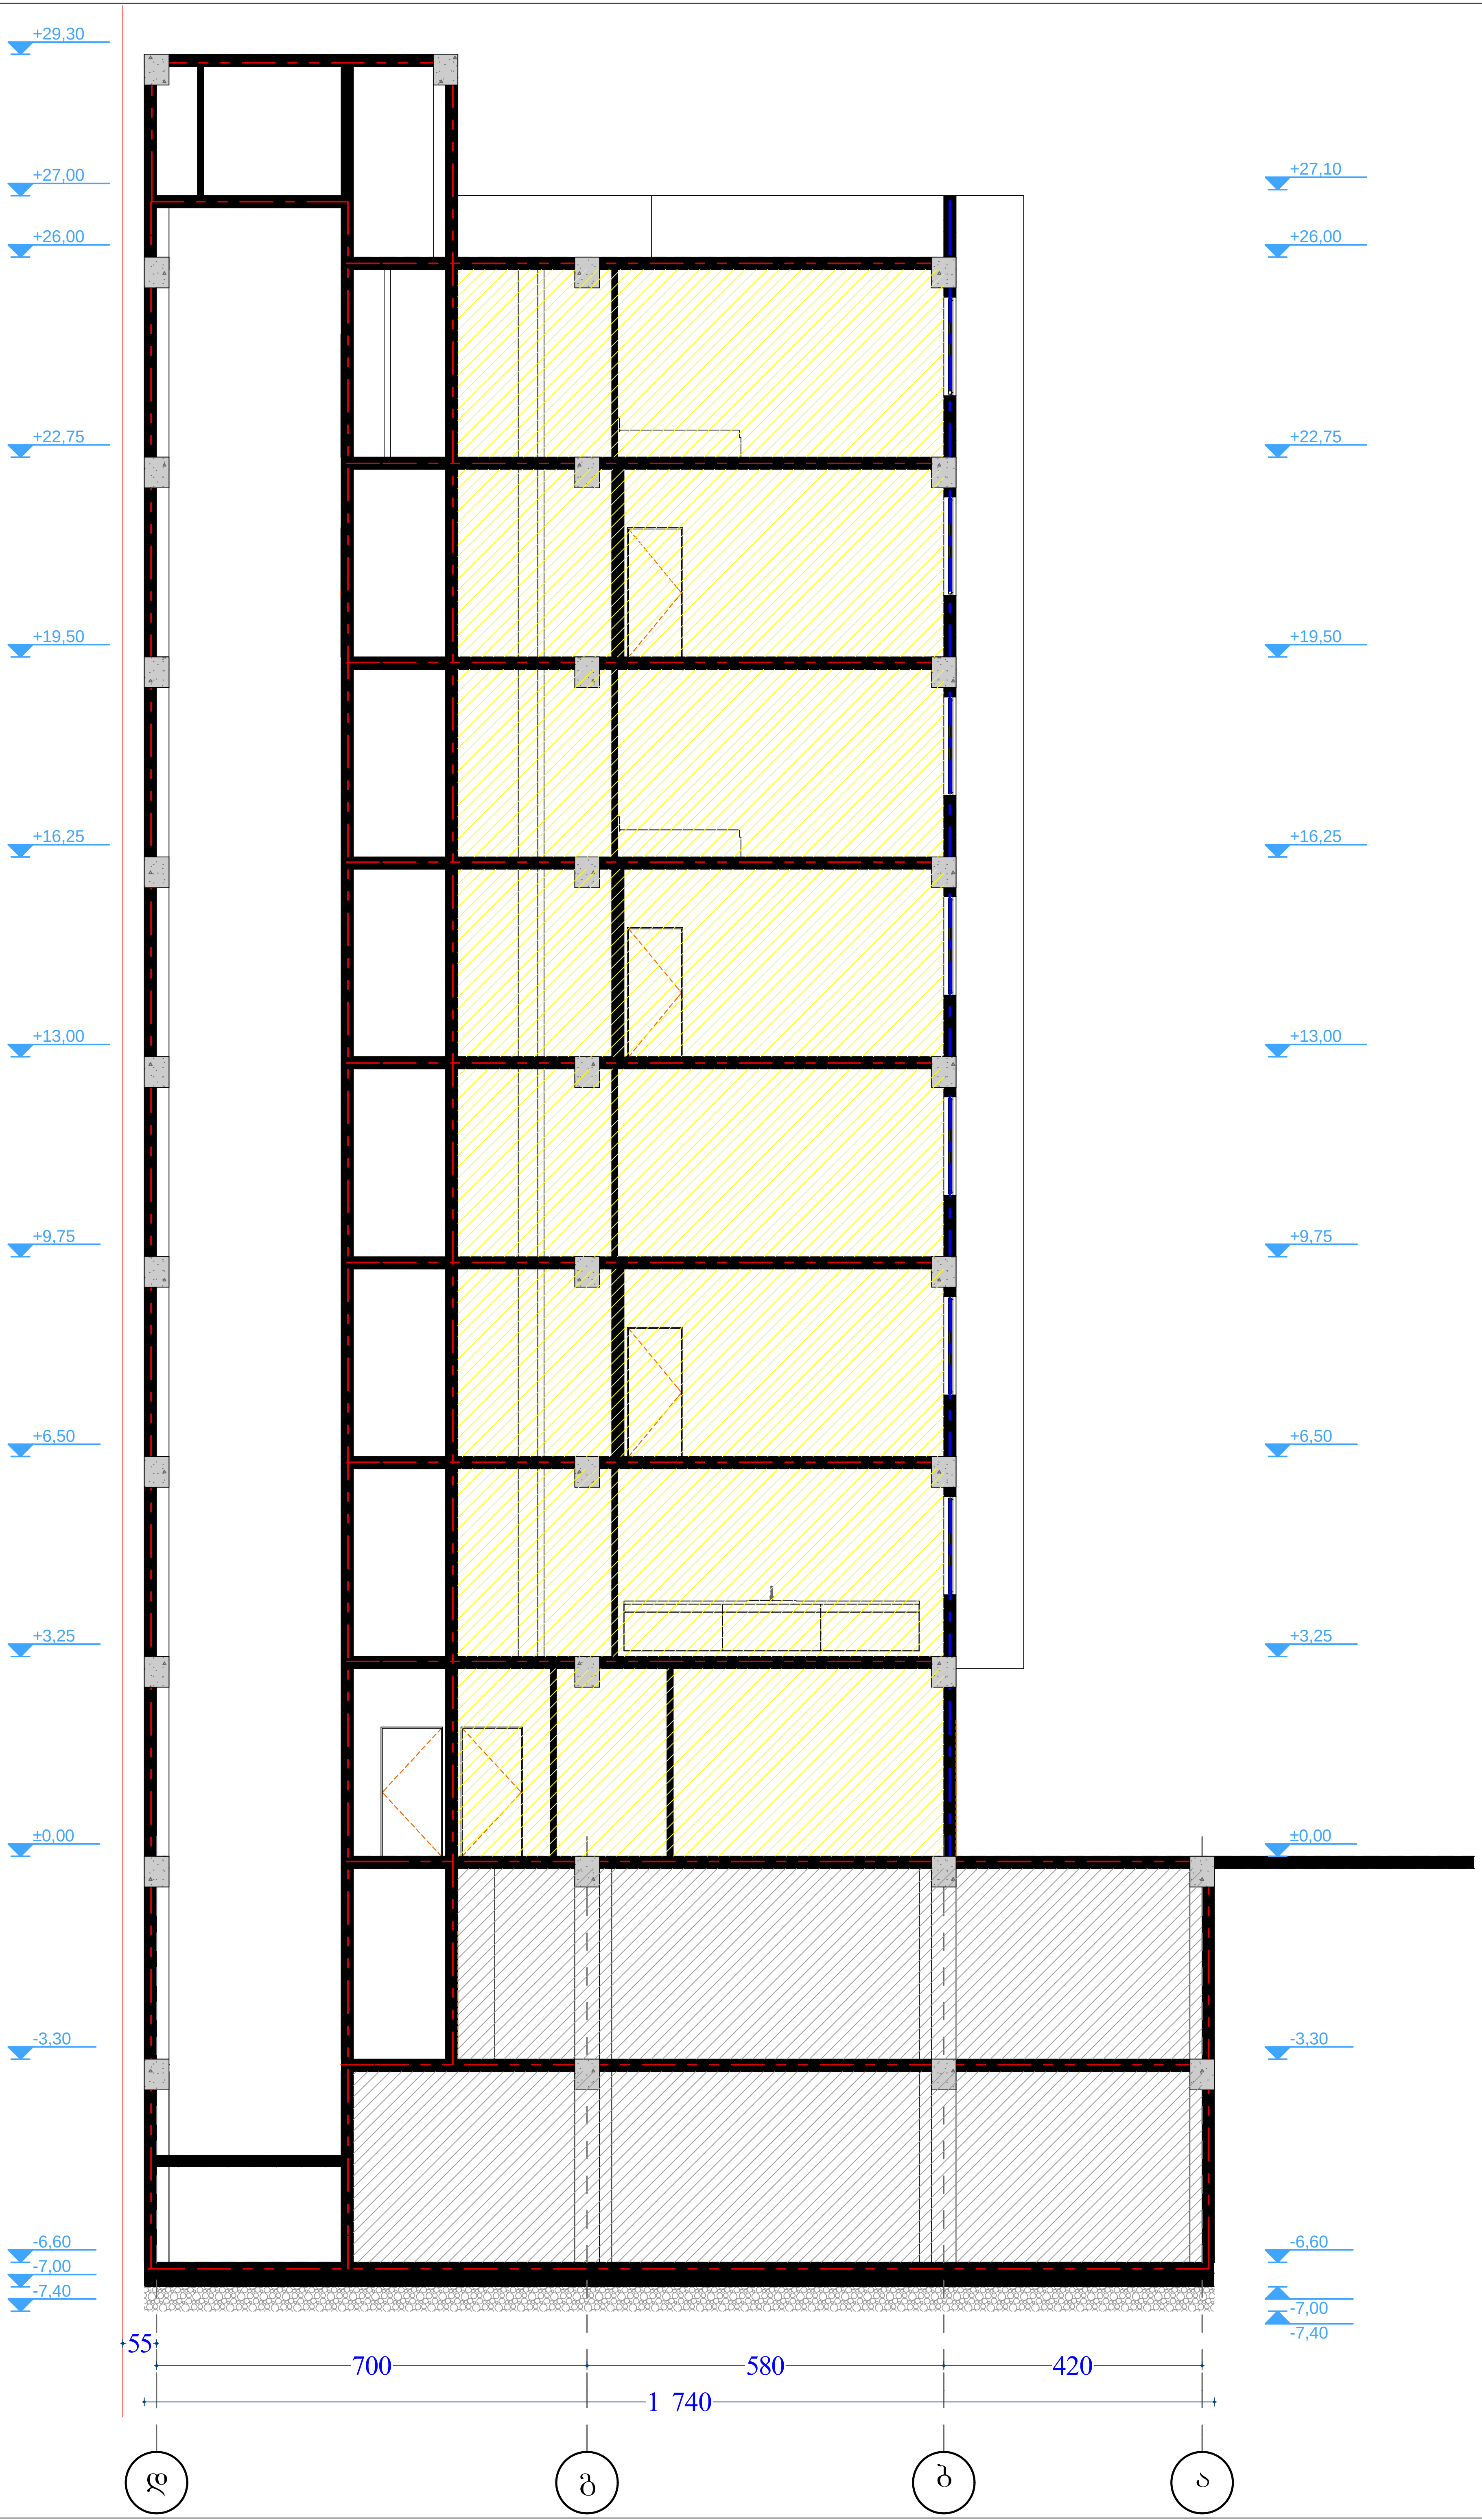

ჭრილი 2-2
მაშტაბი. 1:100
ბლოკი 17

ფორმატი ა-2

პროექტის სახელწოდება

მრავალბინიანი საცხოვრებელი სახლი
ბლოკი 17

მისამართი

ქ. თბილისში ვარკეთილი 2-სა და ვაზისუბნის საცხოვრებელ რაიონს შორის არსებული მიწის ნაკვეთი

პროექტის ავტორი არქიტექტორი

ანა კაჭკაჭიშვილი

პროექტის არქიტექტურული ნაწილი შემოწმებულია არქიტექტორი: ნიკოლოზ დონაძის მიერ.

შენიშვნა:

ნახაზი მომზადებულია მისაწვდომობის ეროვნული სტანდარტების მიხედვით

ზომები მოცემულია სანტიმეტრებში

1. იატაკის ზედაპირები მოეწყობა ისე, რომ იქნება მდგრადი, მყარი და არასრიალა.
2. განათების სამართავები ელექტრო, გამანაწილებლები ელექტრო ჩამრთველები და დენსართები, ტემპერატურის მარეგულირებლები, მოწყობილობების სამართავები წყალსადენი სისტემის მოწყობილობების მარეგულირებლები და დამცავი და ორმხრივი საკომუნიკაციო სისტემების სამართავებია მოეწყობა სტანდარტის 309-ე ქვეთავის შესაბამისად“.

თბილისი 2022 წ.

შენიშვნები:

იატაკის ზედაპირი იქნება ბეტონის ან მსგავსი არაწვადი მასალის, რომელსაც არ ექნება შეწოვის უნარი

გასასვლელამდე სავალი მანძილი

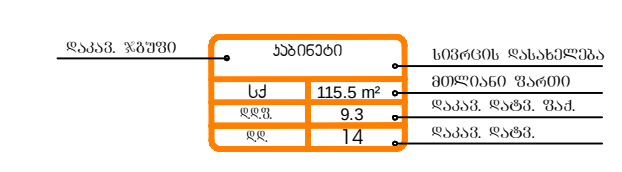

მისაწვდომი მსუბუქი ავტომობილის პარკინგი

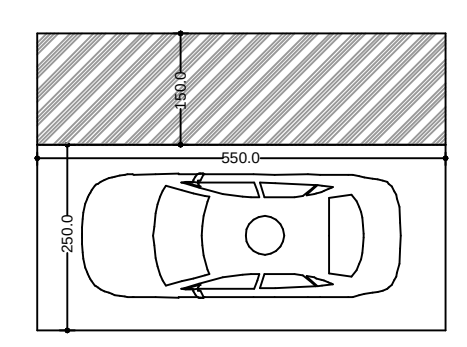

მისაწვდომი მიკროავტობუსის პარკინგი

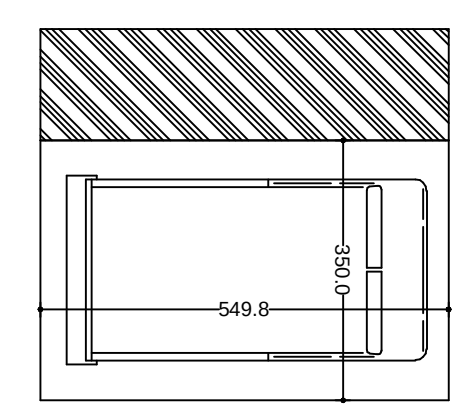

ფასადები

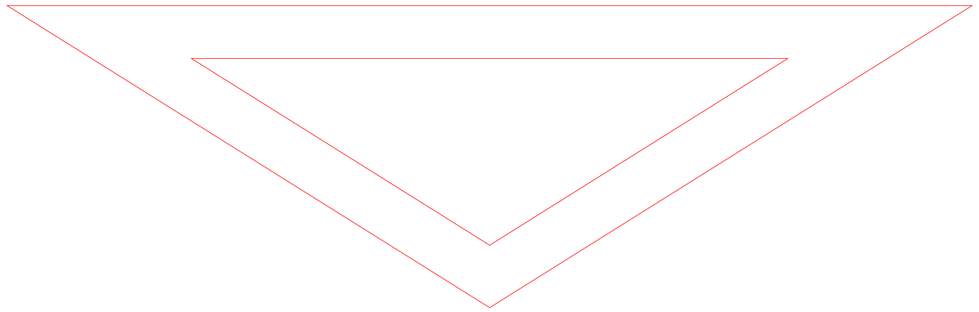



ფასადი 6-1
მაშტაბი. 1:100
ბლოკი 17

ფორმატი ა-2

პროექტის სახელწოდება

მრავალბინიანი საცხოვრებელი სახლი
ბლოკი 17

მისამართი

ქ. თბილისში ვარკეთილი 2-სა და ვაზისუბნის საცხოვრებელ რაიონს შორის არსებული მიწის ნაკვეთი

პროექტის ავტორი არქიტექტორი

ანა კაჭკაჭიშვილი

პროექტის არქიტექტურული ნაწილი შემოწმებულია არქიტექტორი: ნიკოლოზ დონაძის მიერ.

შენიშვნა:

ნახაზი მომზადებულია მისაწვდომობის ეროვნული სტანდარტების მიხედვით

ზომები მოცემულია სანტიმეტრებში

1. იატაკის ზედაპირები მოეწყობა ისე, რომ იქნება მდგრადი, მყარი და არასრიალა.
2. განათების სამართავები ელექტრო, გამანაწილებლები ელექტრო ჩამრთველები და დენსართები, ტემპერატურის მარეგულირებლები, მოწყობილობების სამართავები წყალსადენი სისტემის მოწყობილობების მარეგულირებლები და დამცავი და ორმხრივი საკომუნიკაციო სისტემების სამართავებია მოეწყობა სტანდარტის 309-ე ქვეთავის შესაბამისად".

თბილისი 2022 წ.

შენიშვნები:

იატაკის ზედაპირი იქნება ბეტონის ან მსგავსი არაწვადი მასალის, რომელსაც არ ექნება შეწოვის უნარი

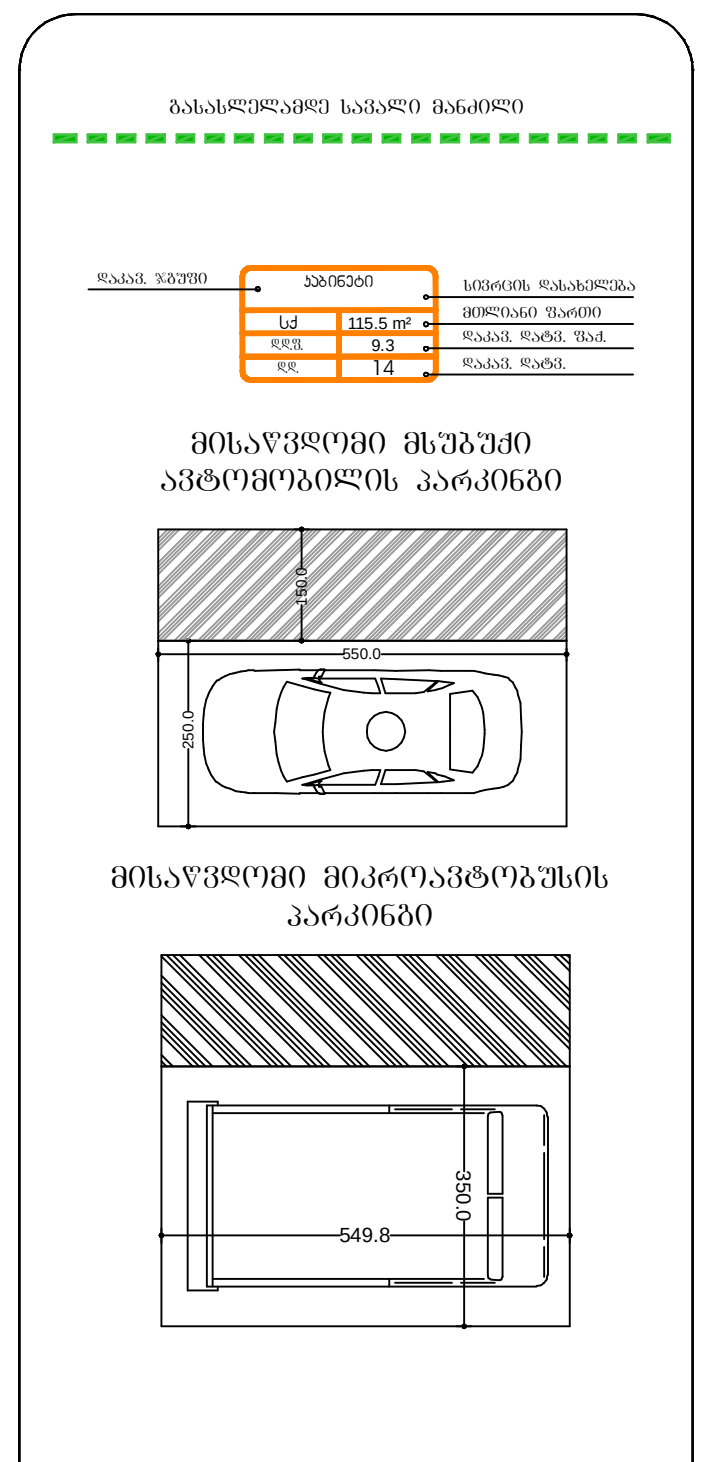

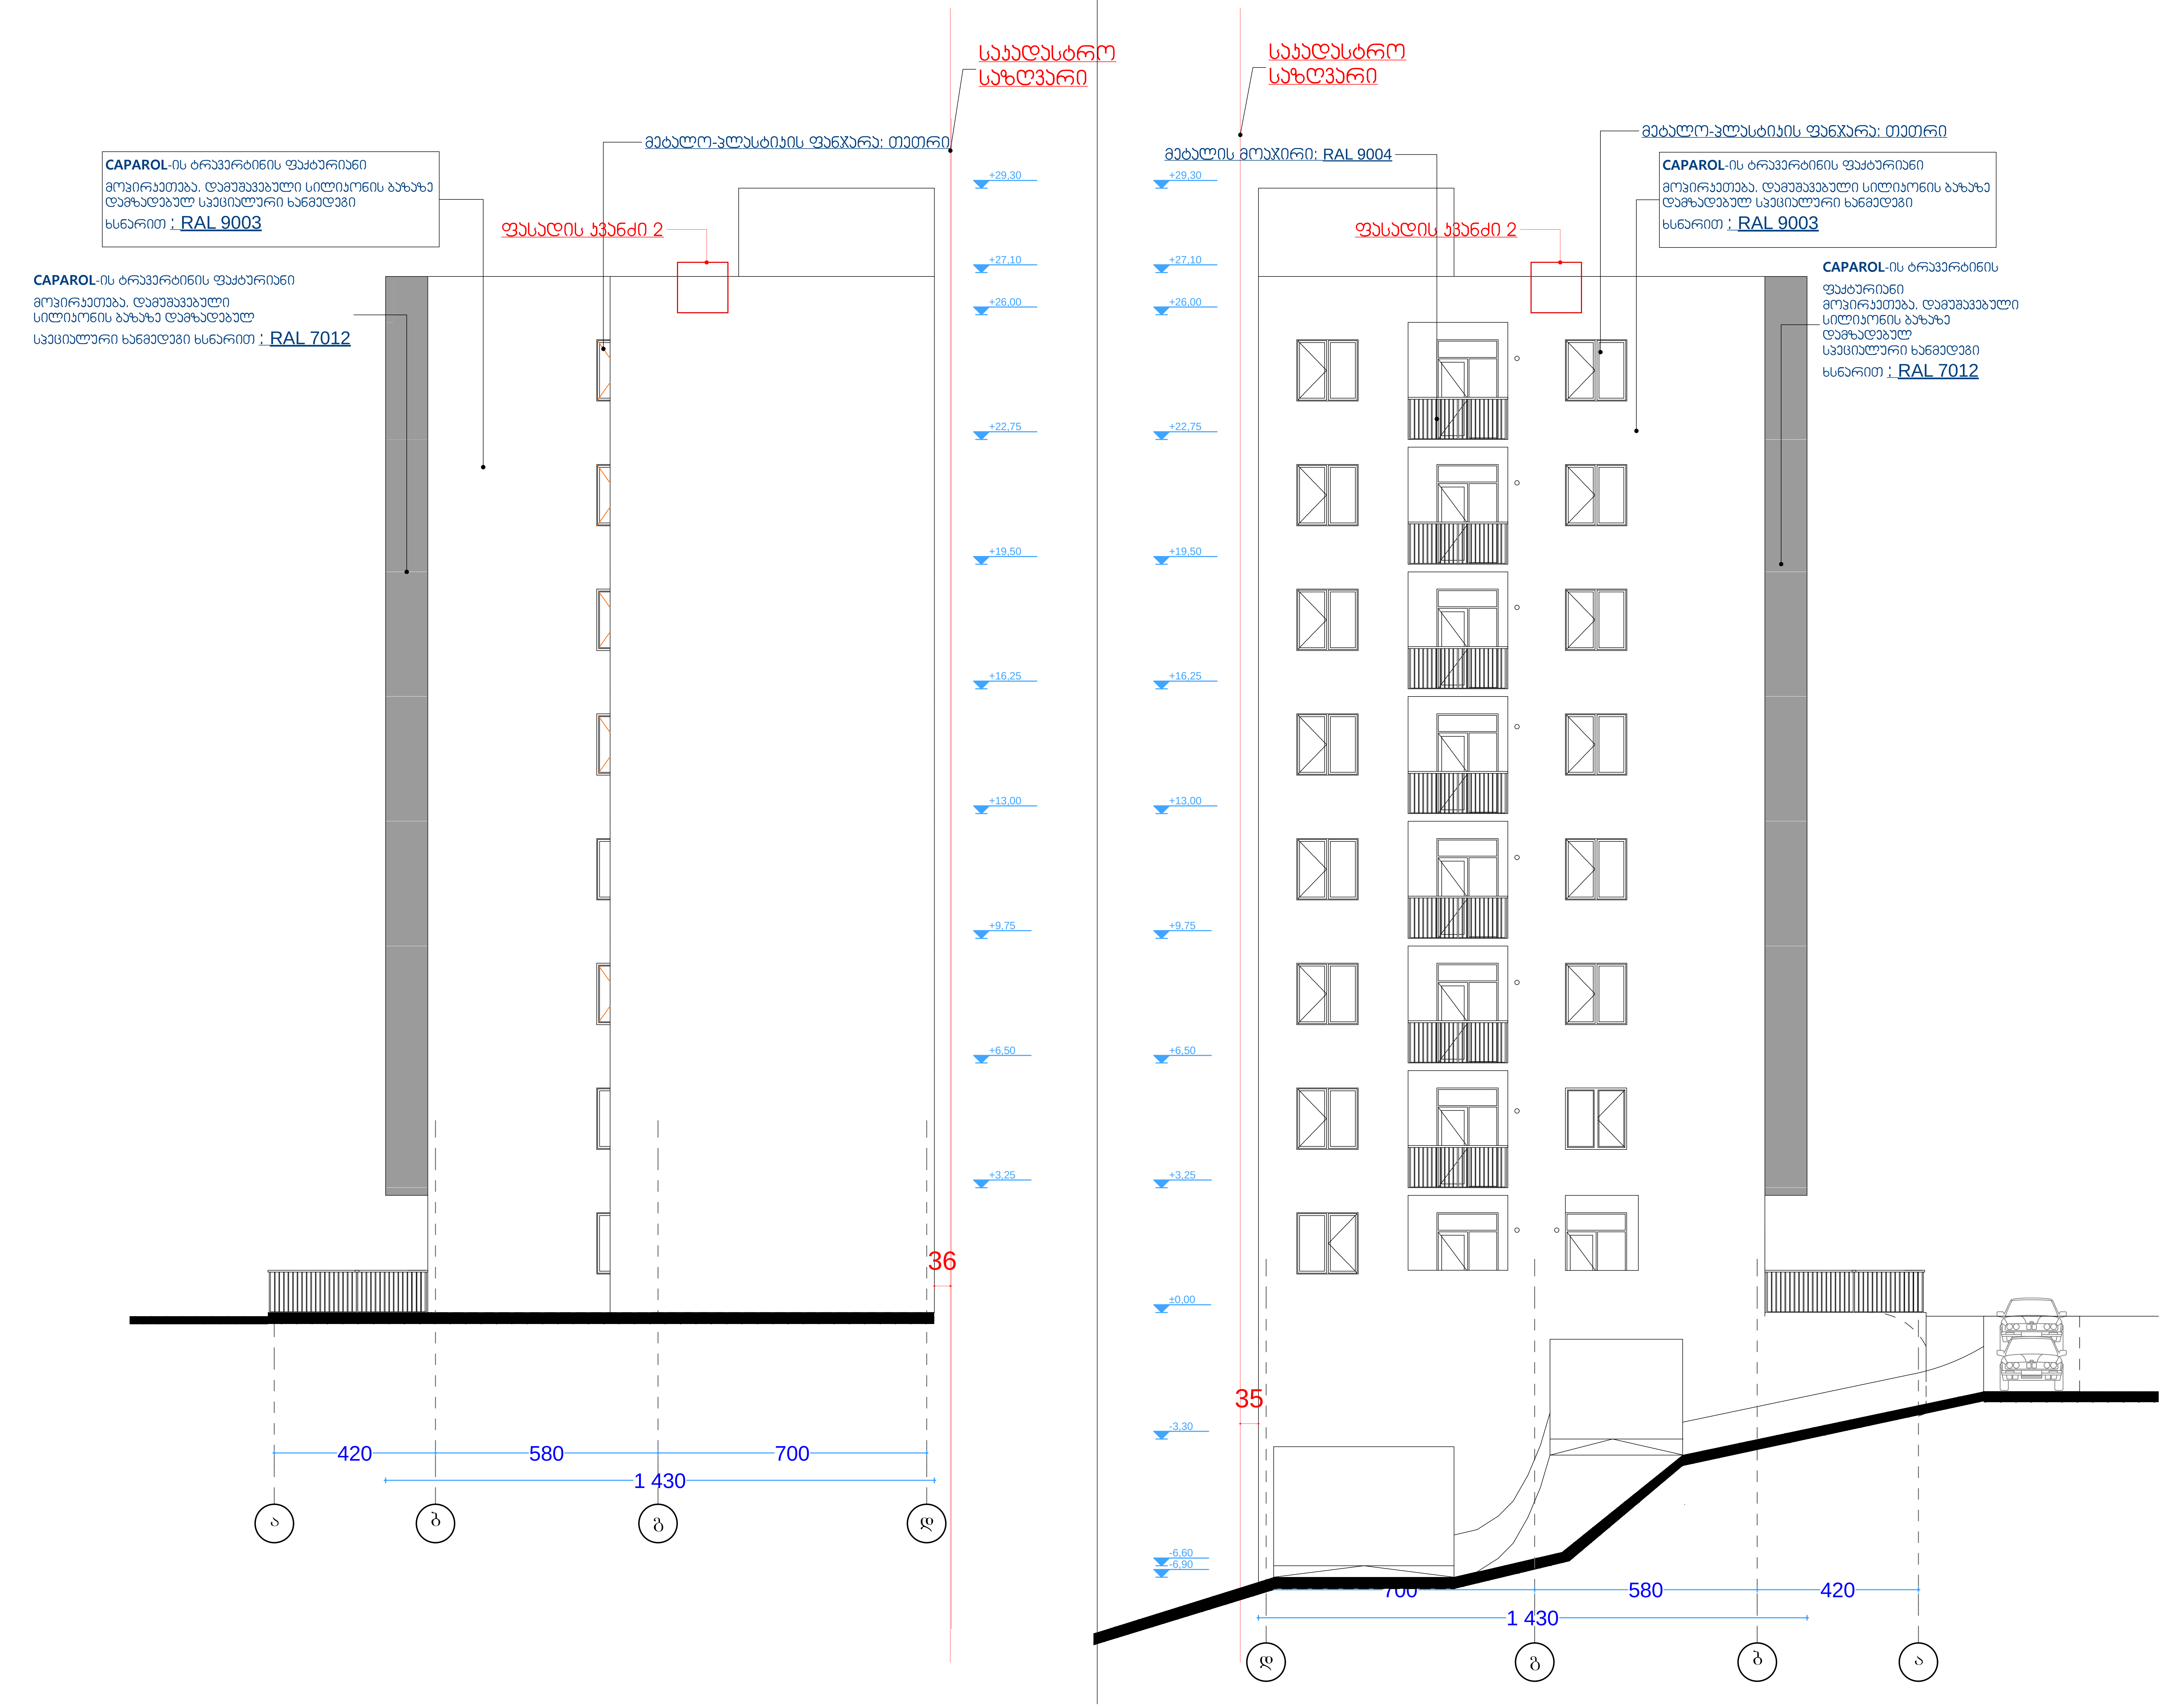

ფასადი ა-დ ; დ-ა
მაშტაბი. 1:100
ბლოკი 17

ფორმატი ა-2

პროექტის სახელწოდება
მრავალბინიანი საცხოვრებელი სახლი
ბლოკი 17

მისამართი
ქ. თბილისში ვარკეთილი 2-სა და ვაზისუბნის საცხოვრებელ რაიონს შორის არსებული მიწის ნაკვეთი

პროექტის ავტორი არქიტექტორი
ანა კაჭკაჭიშვილი

პროექტის არქიტექტურული ნაწილი შემოწმებულია არქიტექტორი: ნიკოლოზ დონაძის მიერ.

შენიშვნა:

ნახაზი მომზადებულია მისაწვდომობის ეროვნული სტანდარტების მიხედვით

ზომები მოცემულია სანტიმეტრებში

1. იატაკის ზედაპირები მოეწყობა ისე, რომ იქნება მდგრადი, მყარი და არასრიალა.
2. განათების სამართავები ელექტრო, გამანაწილებლები ელექტრო ჩამრთველები და დენსართები, ტემპერატურის მარეგულირებლები, მოწყობილობების სამართავები წყალსადენი სისტემის მოწყობილობების მარეგულირებლები და დამცავი და ორმხრივი საკომუნიკაციო სისტემების სამართავებია მოეწყობა სტანდარტის 309-ე ქვეთავის შესაბამისად".

თბილისი 2022 წ.

შენიშვნები:

იატაკის ზედაპირი იქნება ბეტონის ან მსგავსი არაწვადი მასალის, რომელსაც არ ექნება შეწოვის უნარი

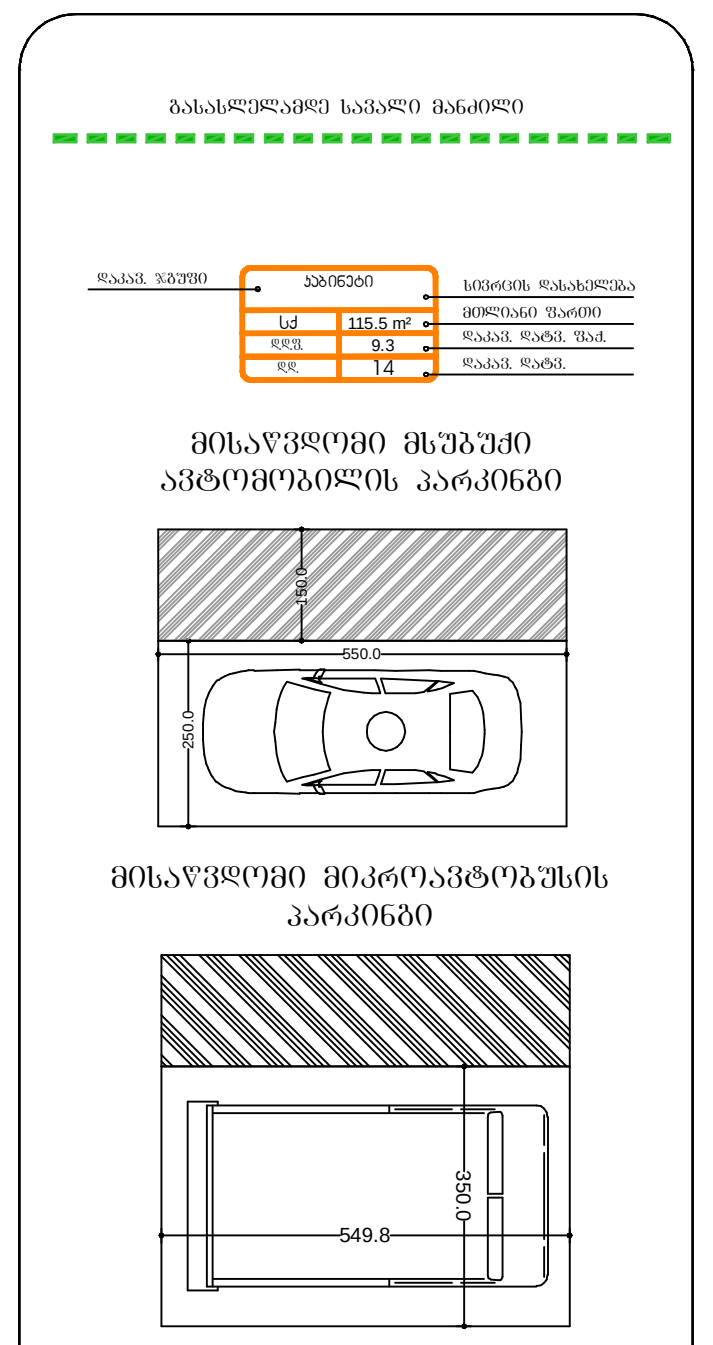

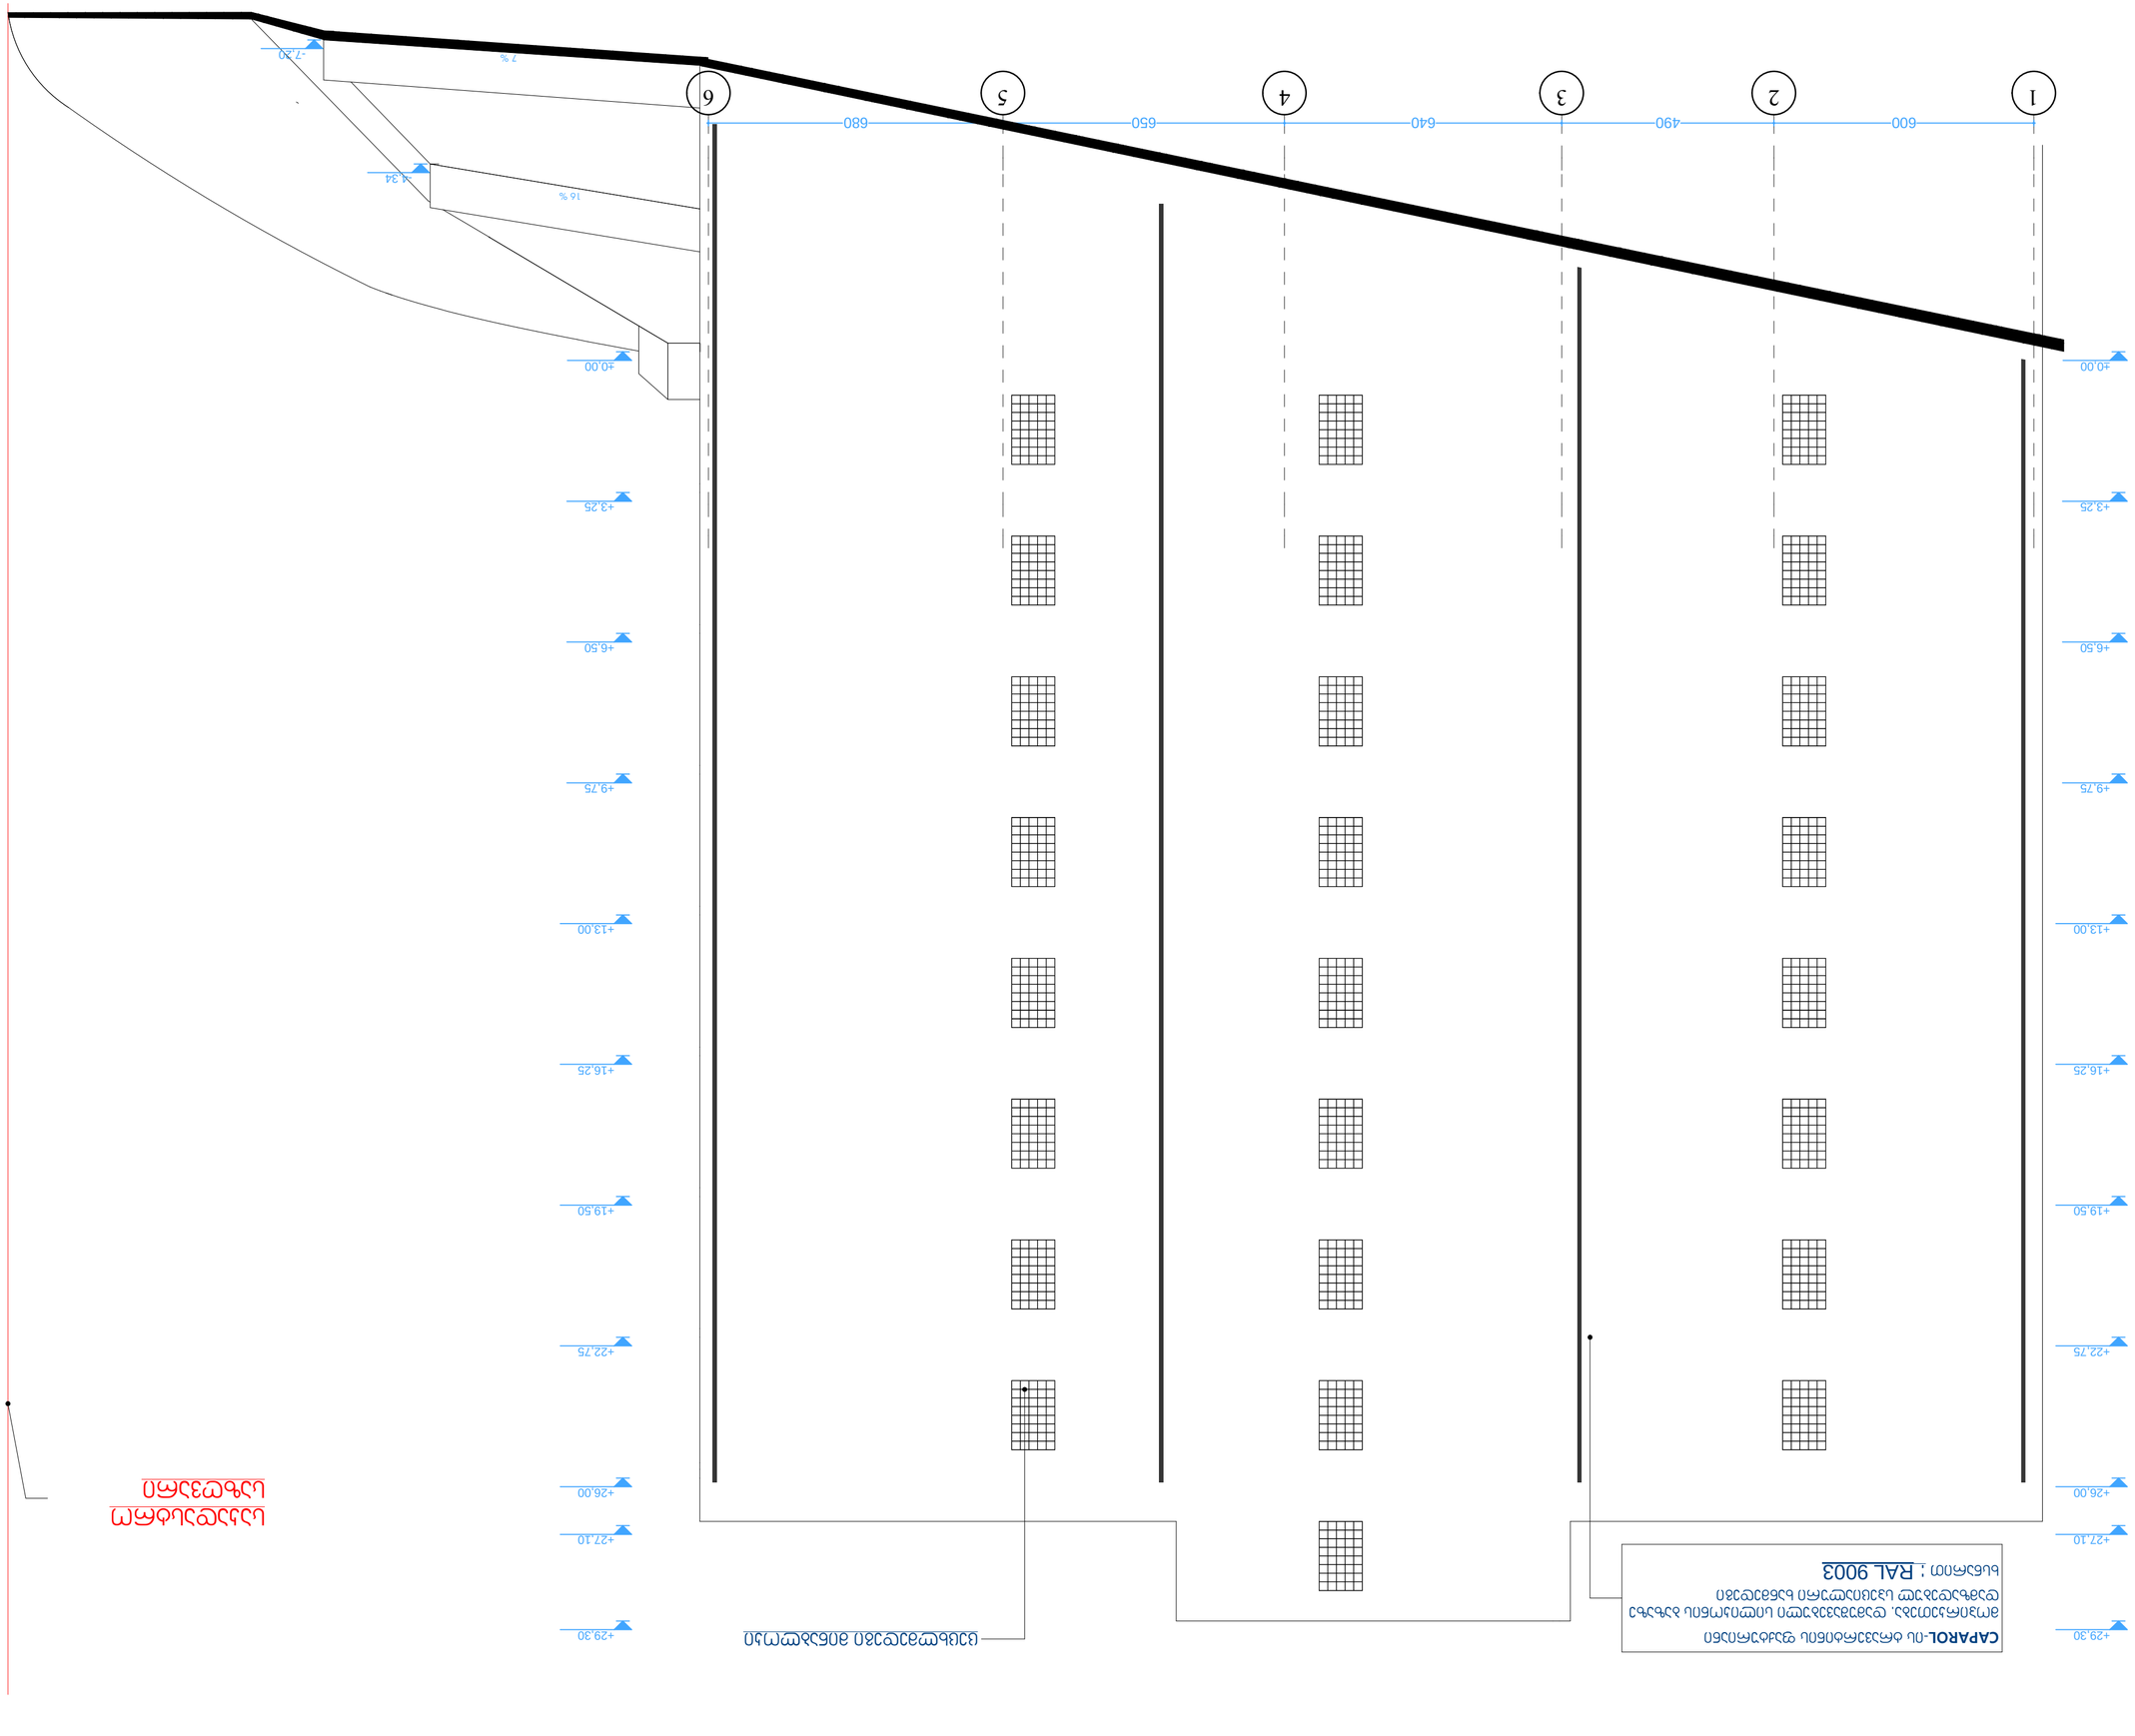
1
2
3
4
5
6
600
490
640
650
680
+0.00
+3.25
+6.50
+9.75
+13.00
+16.25
+19.50
+22.75
+26.00
+27.10
+29.30
-7.20
7 %
-1.34
16 %
CAPAROL-ის ცრემლადინების ფასადური საღებავი
ფერის კოდი : RAL 9003
ცხრილის ნაწილი
ფასადის ნაწილი
ფასადის ნაწილი
ფასად

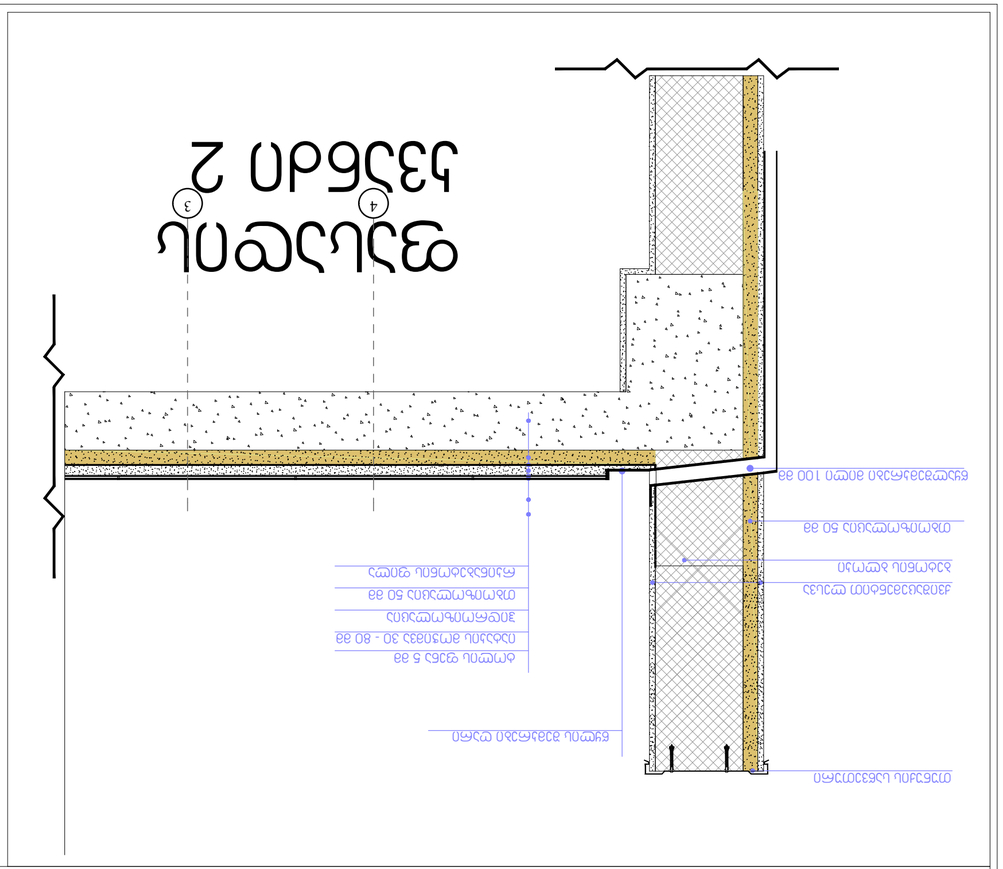

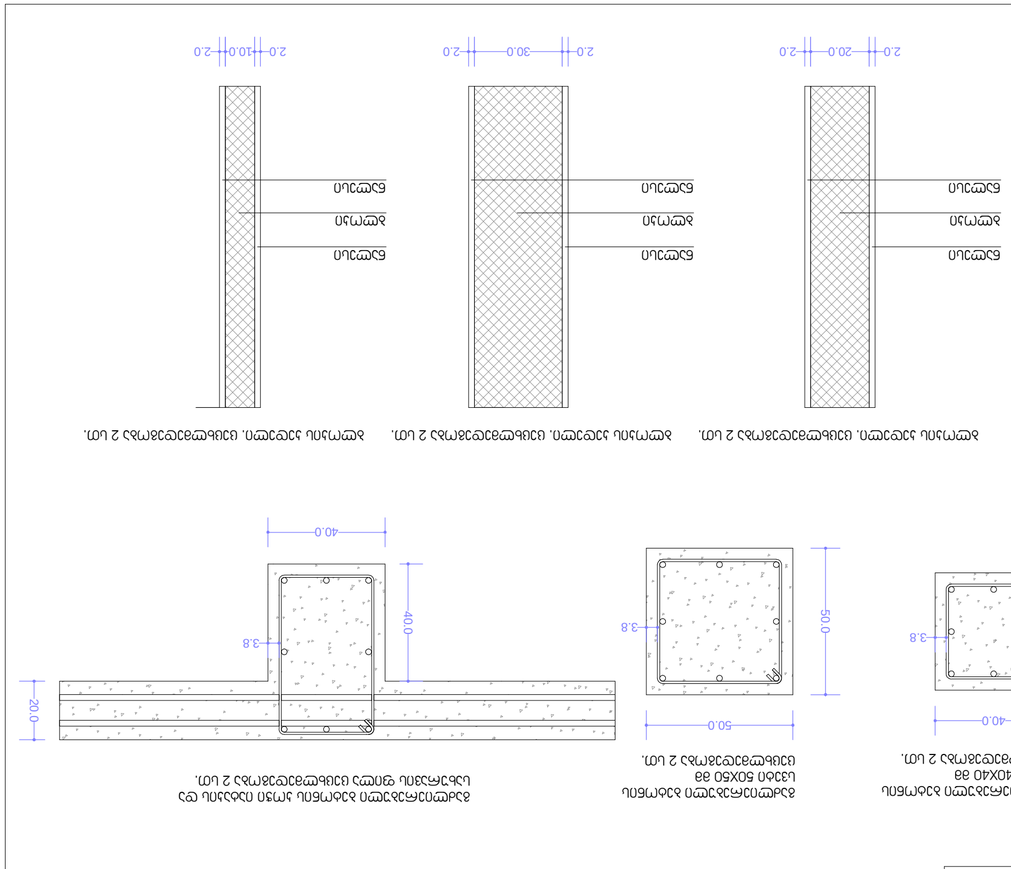

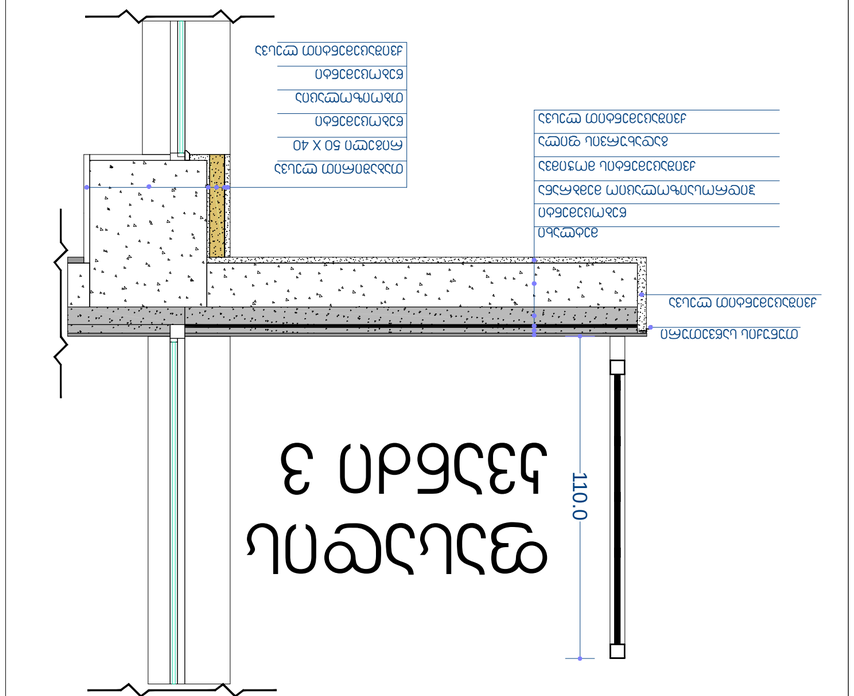

ფასადის ალპური ქვიშაქვის ფილების ტიპები

ფასადი 1
ფასადი 2
ფასადი 3

ფასადის ალპური ქვიშაქვის ფილების ტიპების ნახაზი

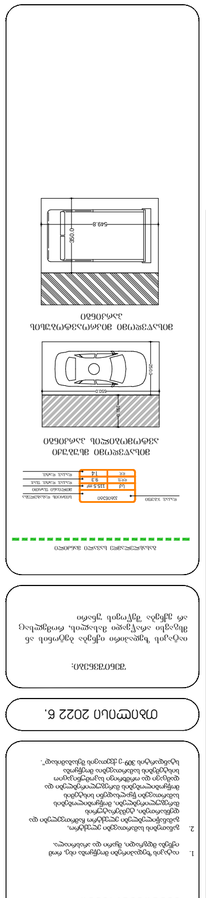
ՀՀ ԿԱՊԱՆԻ ՔԱՂԱՔԱՊԵՏԱՐԱՆ
ՀԱՍԱՐԱԿԱԿԱՆ ԾԱՌԱՅՈՒԹՅՈՒՆՆԵՐԻ ԿԱԶՄԱԿԵՐՊՄԱՆ ՀԱՄԱՁԱՅՆԱԳԻՐ
ՀԱՍԱՐԱԿԱԿԱՆ ԾԱՌԱՅՈՒԹՅՈՒՆՆԵՐԻ ՄԱՏՈՒՑ

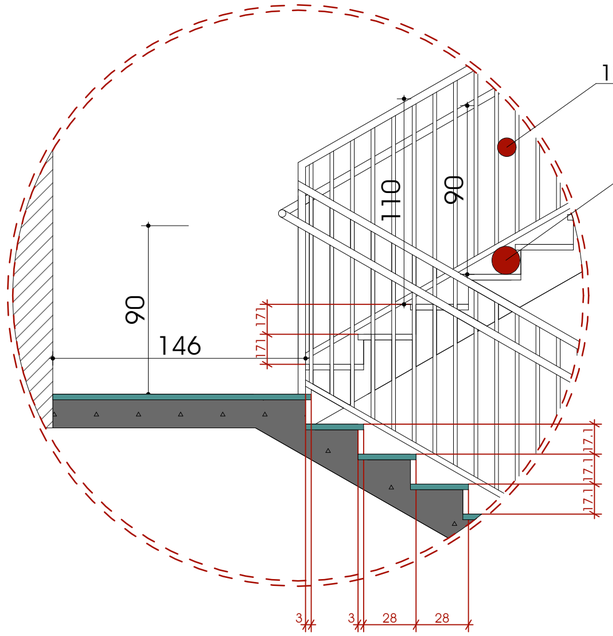

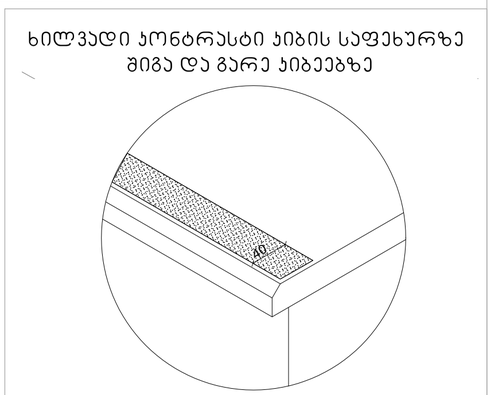

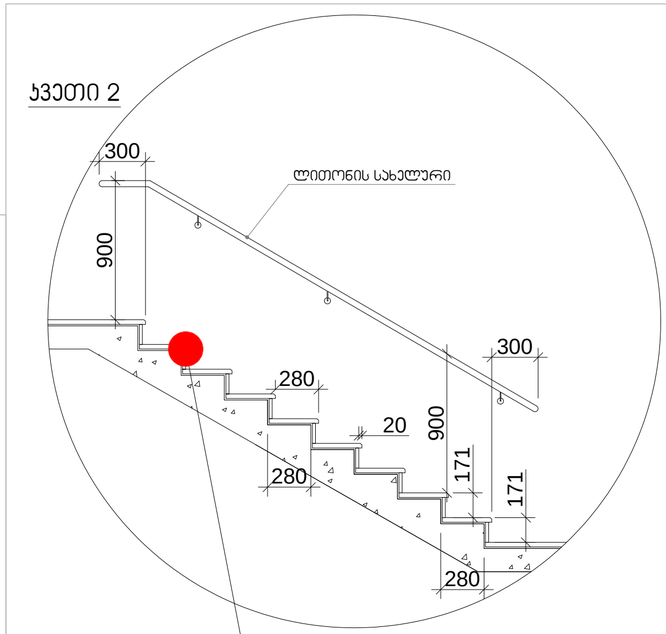

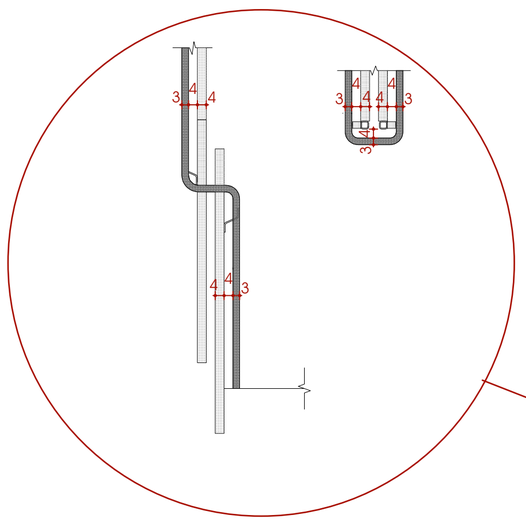

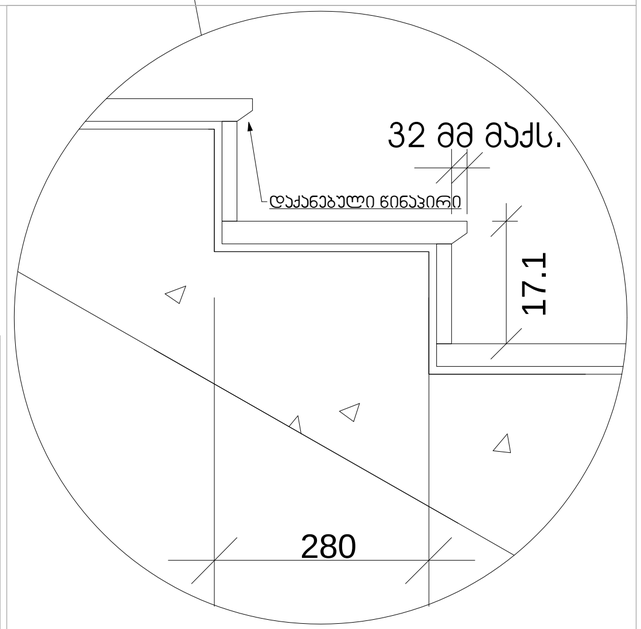

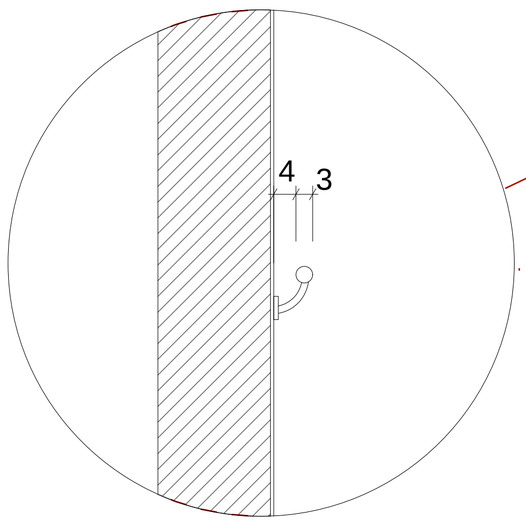

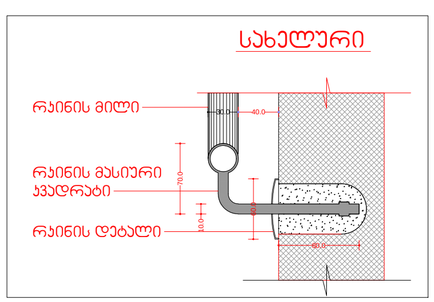

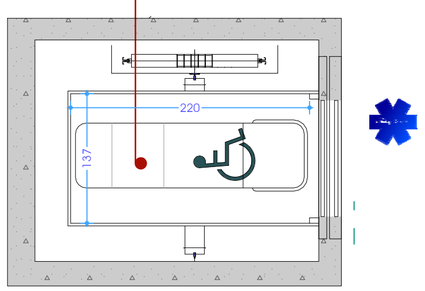

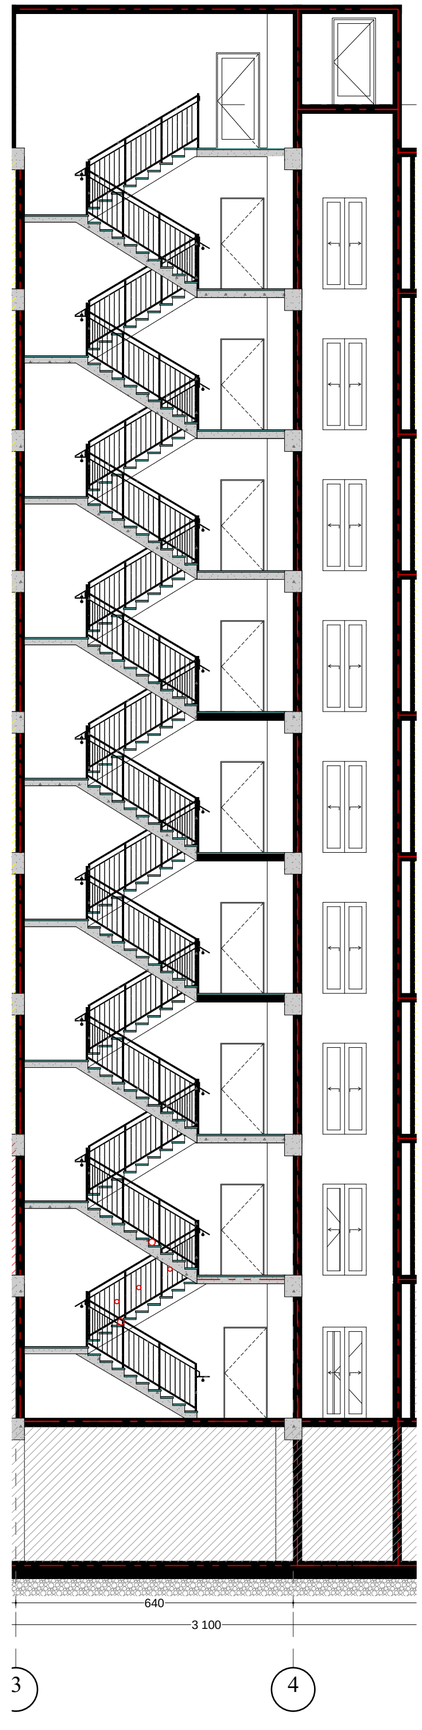

გზა-კიბეებისა და ლიფტის დეტალური ნახაზები
ბლოკი 17

ფორმატი A-2

პროექტის სახელწოდება

მრავალბინიანი საცხოვრებელი სახლი
ბლოკი 17

მისამართი

ქ. თბილისში ჭარაგთილი 2-ა და ჭაჩისუბნის საცხოვრებელ რაიონს შორის არსებული მინის ნაკვეთი

პროექტის ავტორი არქიტექტორი

ანა ჯაჯანიძვილი

პროექტის არქიტექტურული ნაწილი შემოწმებულია არქიტექტორი: ნიკოლოზ დონაძის მიერ.

შენიშვნა:

ნახაზი მომზადებულია მისაწვდომობის ეროვნული სტანდარტების მიხედვით

ზომები მოცემულია სანტიმეტრებში

1. იატაკის ზედაპირები მოქნილობა ისე, რომ იქნება მდგრადი, მყარი და არასრიალა.
2. განათების სახურავები ელექტრო, გამანაწილებლები ელექტრო ჩამრთველები და დენმავნები, ტაქტილური მართველობები, მოწყობილობის სახურავები წყალსადენი სისტემის მოწყობილობის მართველობები და დამცავი და ორმხრივი საკომუნიკაციო სისტემების სახურავებია მოცემული სტანდარტის 309-ე ქვეთავის შესაბამისად".

თბილისი 2022 წ.

შენიშვნა:

იატაკის ზედაპირი იქნება ბეტონის ან მსგავსი არასწავლი მასალის, რომელსაც არ ექნება შეწოვის უნარი

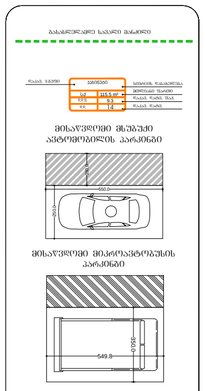





ნებისმიერი სამშენებლო ან სარეკონსტრუქციო სამუშაოების წარმოების დროს მშენებელი ვალდებულია დაიცვას ხანძარსაწინააღმდეგო ნორმები და წესები.

ნებისმიერი სამშენებლო ან სარეკონსტრუქციო სამუშაოების წარმოების დროს მშენებელი ვალდებულია დაიცვას ხანძარსაწინააღმდეგო ნორმები და წესები.

ნახაზის მასშტაბი: 1 : 5

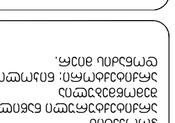

ხანძარსაწინააღმდეგო ღონისძიებათა სქემა
ავტომანქანების სავალი ნაწილის გადაკვეთა ტროტუართან

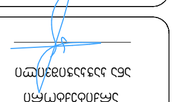

ხანძარსაწინააღმდეგო ღონისძიებათა სქემა
ავტომანქანების სავალი ნაწილის გადაკვეთა ტროტუართან

ხანძრის საწინააღმდეგო ინვენტარის ადგილმდებარეობა		
ხანძრის საწინააღმდეგო ინვენტარის დასახელება		
ხანძრის საწინააღმდეგო ინვენტარის რაოდენობა		
ხანძრის საწინააღმდეგო ინვენტარის ტიპი		
ხანძრის საწინააღმდეგო ინვენტარის ნომერი		
ხანძრის საწინააღმდეგო ინვენტარის ადგილმდებარეობა		

ხანძარსაწინააღმდეგო ღონისძიებათა სქემა
ავტომანქანების სავალი ნაწილის გადაკვეთა ტროტუართან

ხანძარსაწინააღმდეგო ღონისძიებათა სქემა
ავტომანქანების სავალი ნაწილის გადაკვეთა ტროტუართან

ხანძარსაწინააღმდეგო ღონისძიებათა სქემა
ავტომანქანების სავალი ნაწილის გადაკვეთა ტროტუართან

ხანძარსაწინააღმდეგო ღონისძიებათა სქემა ავტომანქანების სავალი ნაწილის გადაკვეთა ტროტუართან	

რმ-1	მმ-1	მმ-2	რმ-2	რმ-3	რმ-4	
რკინის მოაჯირი	მინის მოაჯირი	მინის მოაჯირი	რკინის მოაჯირი	რკინის მოაჯირი	რკინის მოაჯირი	
200 × 110, 10.სმ სფერო	160 × 110		235 × 110, 10.სმ სფერო	160 × 110, 10.სმ სფერო	260 × 110, 10.სმ სფერო	
24 ცალი	21 ცალი	7 ცალი	9 ცალი	4 ცალი	9 ცალი	
რმ-5	რმ-6	რმ-7	რმ-8	რმ-9	რმ-10	რმ-11
რკინის მოაჯირი				რკინის მოაჯირი		
140 × 110, 10.სმ სფერო	105 × 110	80 × 110, 10.სმ სფერო	70 × 295, 10.სმ სფერო	70 × 185	190 × 110, 10.სმ სფერო	365 × 110, 10.სმ სფერო
7 ცალი	38 ცალი	9 ცალი	30 ცალი	5 ცალი	4 ცალი	3 ცალი

მოაჯირების სპეციფიკაცია
დეტალური ნახაზები
ბლოკი 17

ფორმატი ა-2

პროექტის სახელწოდება
მრავალბინიანი საცხოვრებელი სახლი
ბლოკი 17

მისამართი
ქ. თბილისში ვარკეთილი 2-სა და ვაზისუბნის საცხოვრებელ რაიონს შორის არსებული მიწის ნაკვეთი

პროექტის ავტორი არქიტექტორი
ანა კაჭკაჭიშვილი

პროექტის არქიტექტურული ნაწილი შემოწმებულია არქიტექტორი: ნიკოლოზ დონაძის მიერ.

შენიშვნა:

ნახაზი მომზადებულია მისაწვდომობის ეროვნული სტანდარტების მიხედვით

ზომები მოცემულია სანტიმეტრებში

1. იატაკის ზედაპირები მოეწყობა ისე, რომ იქნება მდგრადი, მყარი და არასრიალა.
2. განათების სამართავები ელექტრო, გამანაწილებლები ელექტრო ჩამრთველები და დენსართები, ტემპერატურის მარეგულირებლები, მოწყობილობების სამართავები წყალსადენი სისტემის მოწყობილობების მარეგულირებლები და დამცავი და ორმხრივი საკომუნიკაციო სისტემების სამართავებია მოეწყობა სტანდარტის 309-ე ქვეთავის შესაბამისად".

თბილისი 2022 წ.

შენიშვნები:

იატაკის ზედაპირი იქნება ბეტონის ან მსგავსი არაწვადი მასალის, რომელსაც არ ექნება შეწოვის უნარი

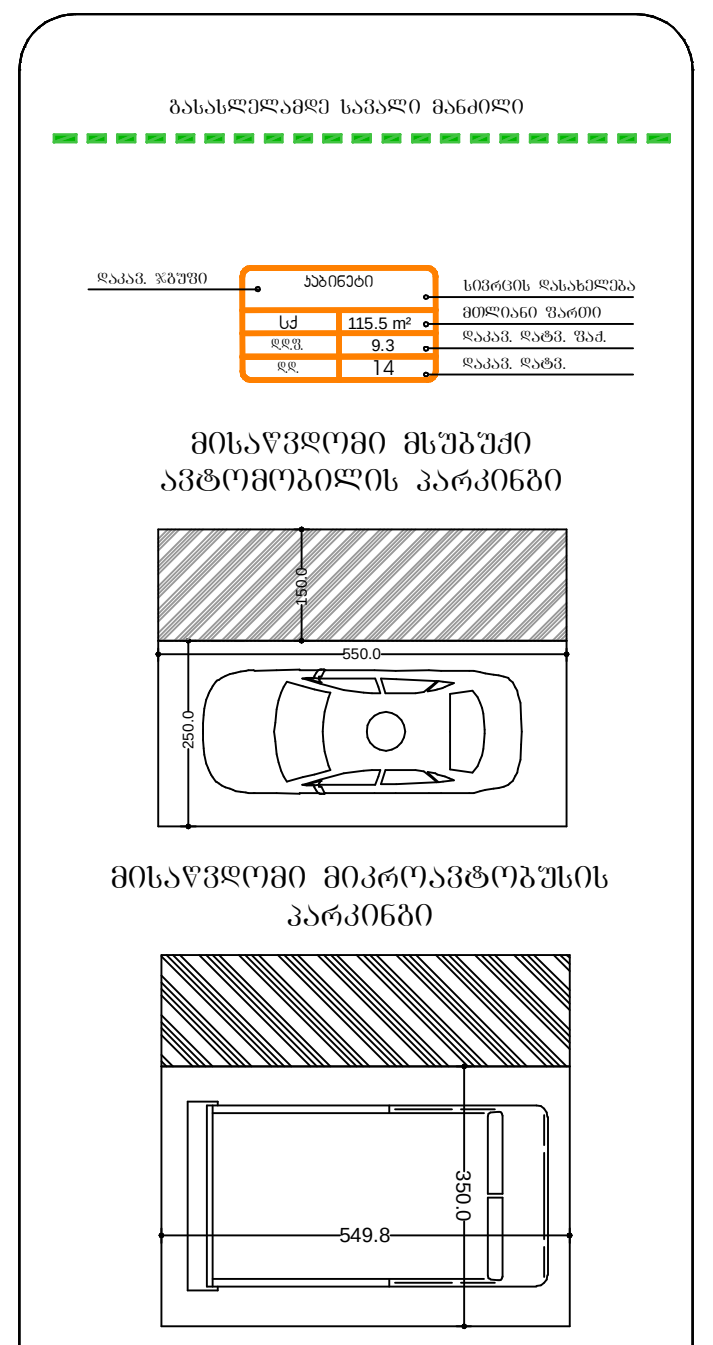

ნიშანი განთავსდება
გარე მისაწვდომ ავტოსადგომთან

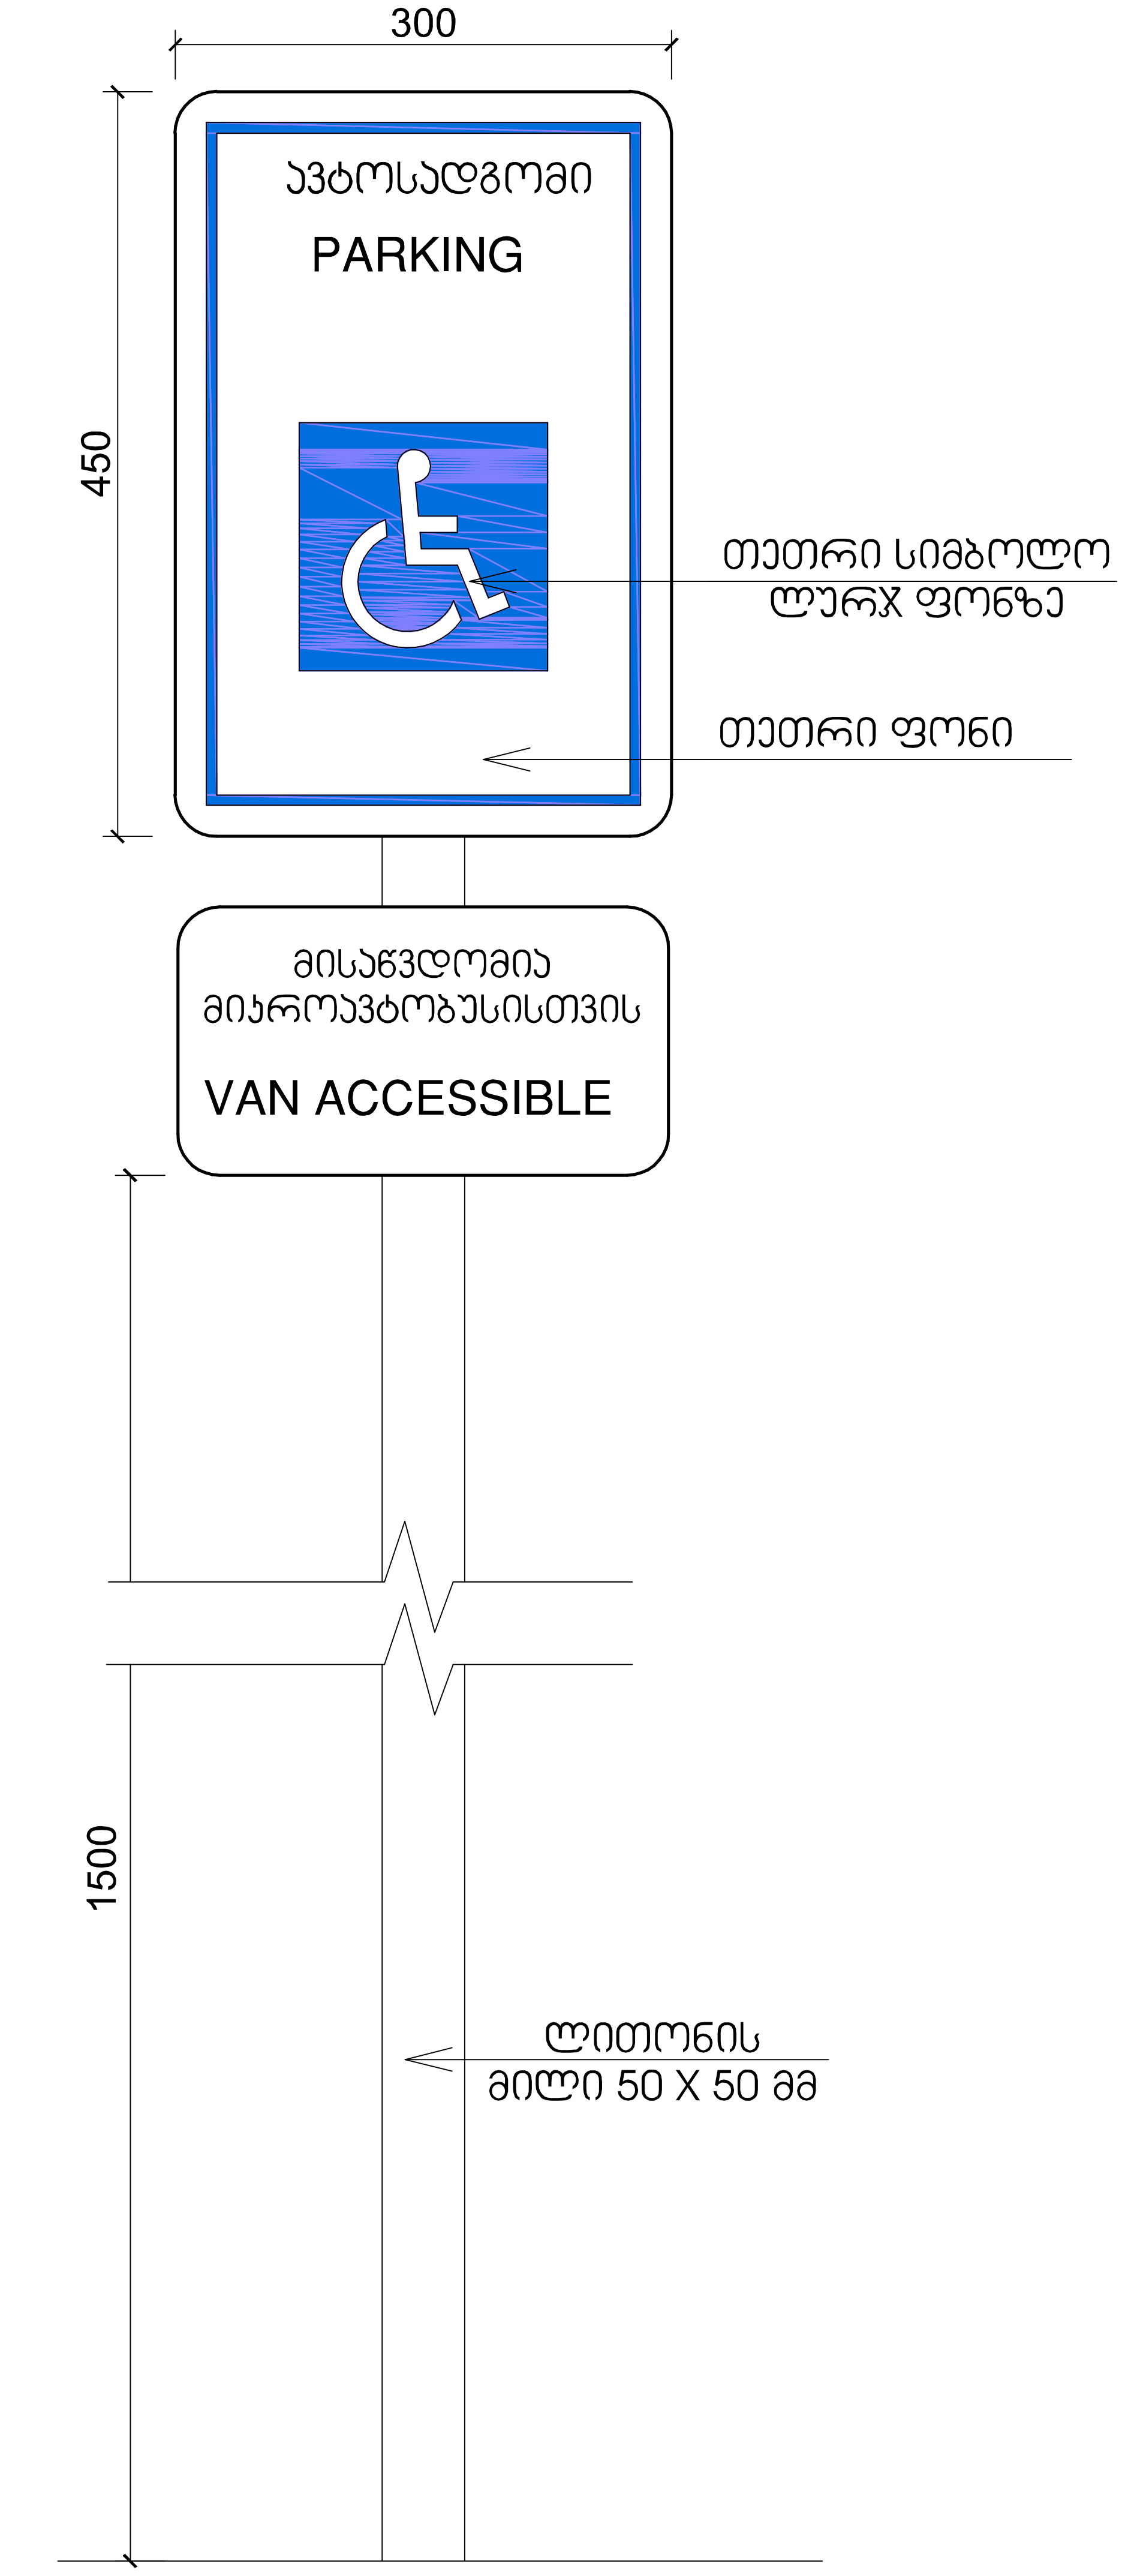

განათებული ნიშანი
თავშესაფრის ფართობთან მიმავალ კართან

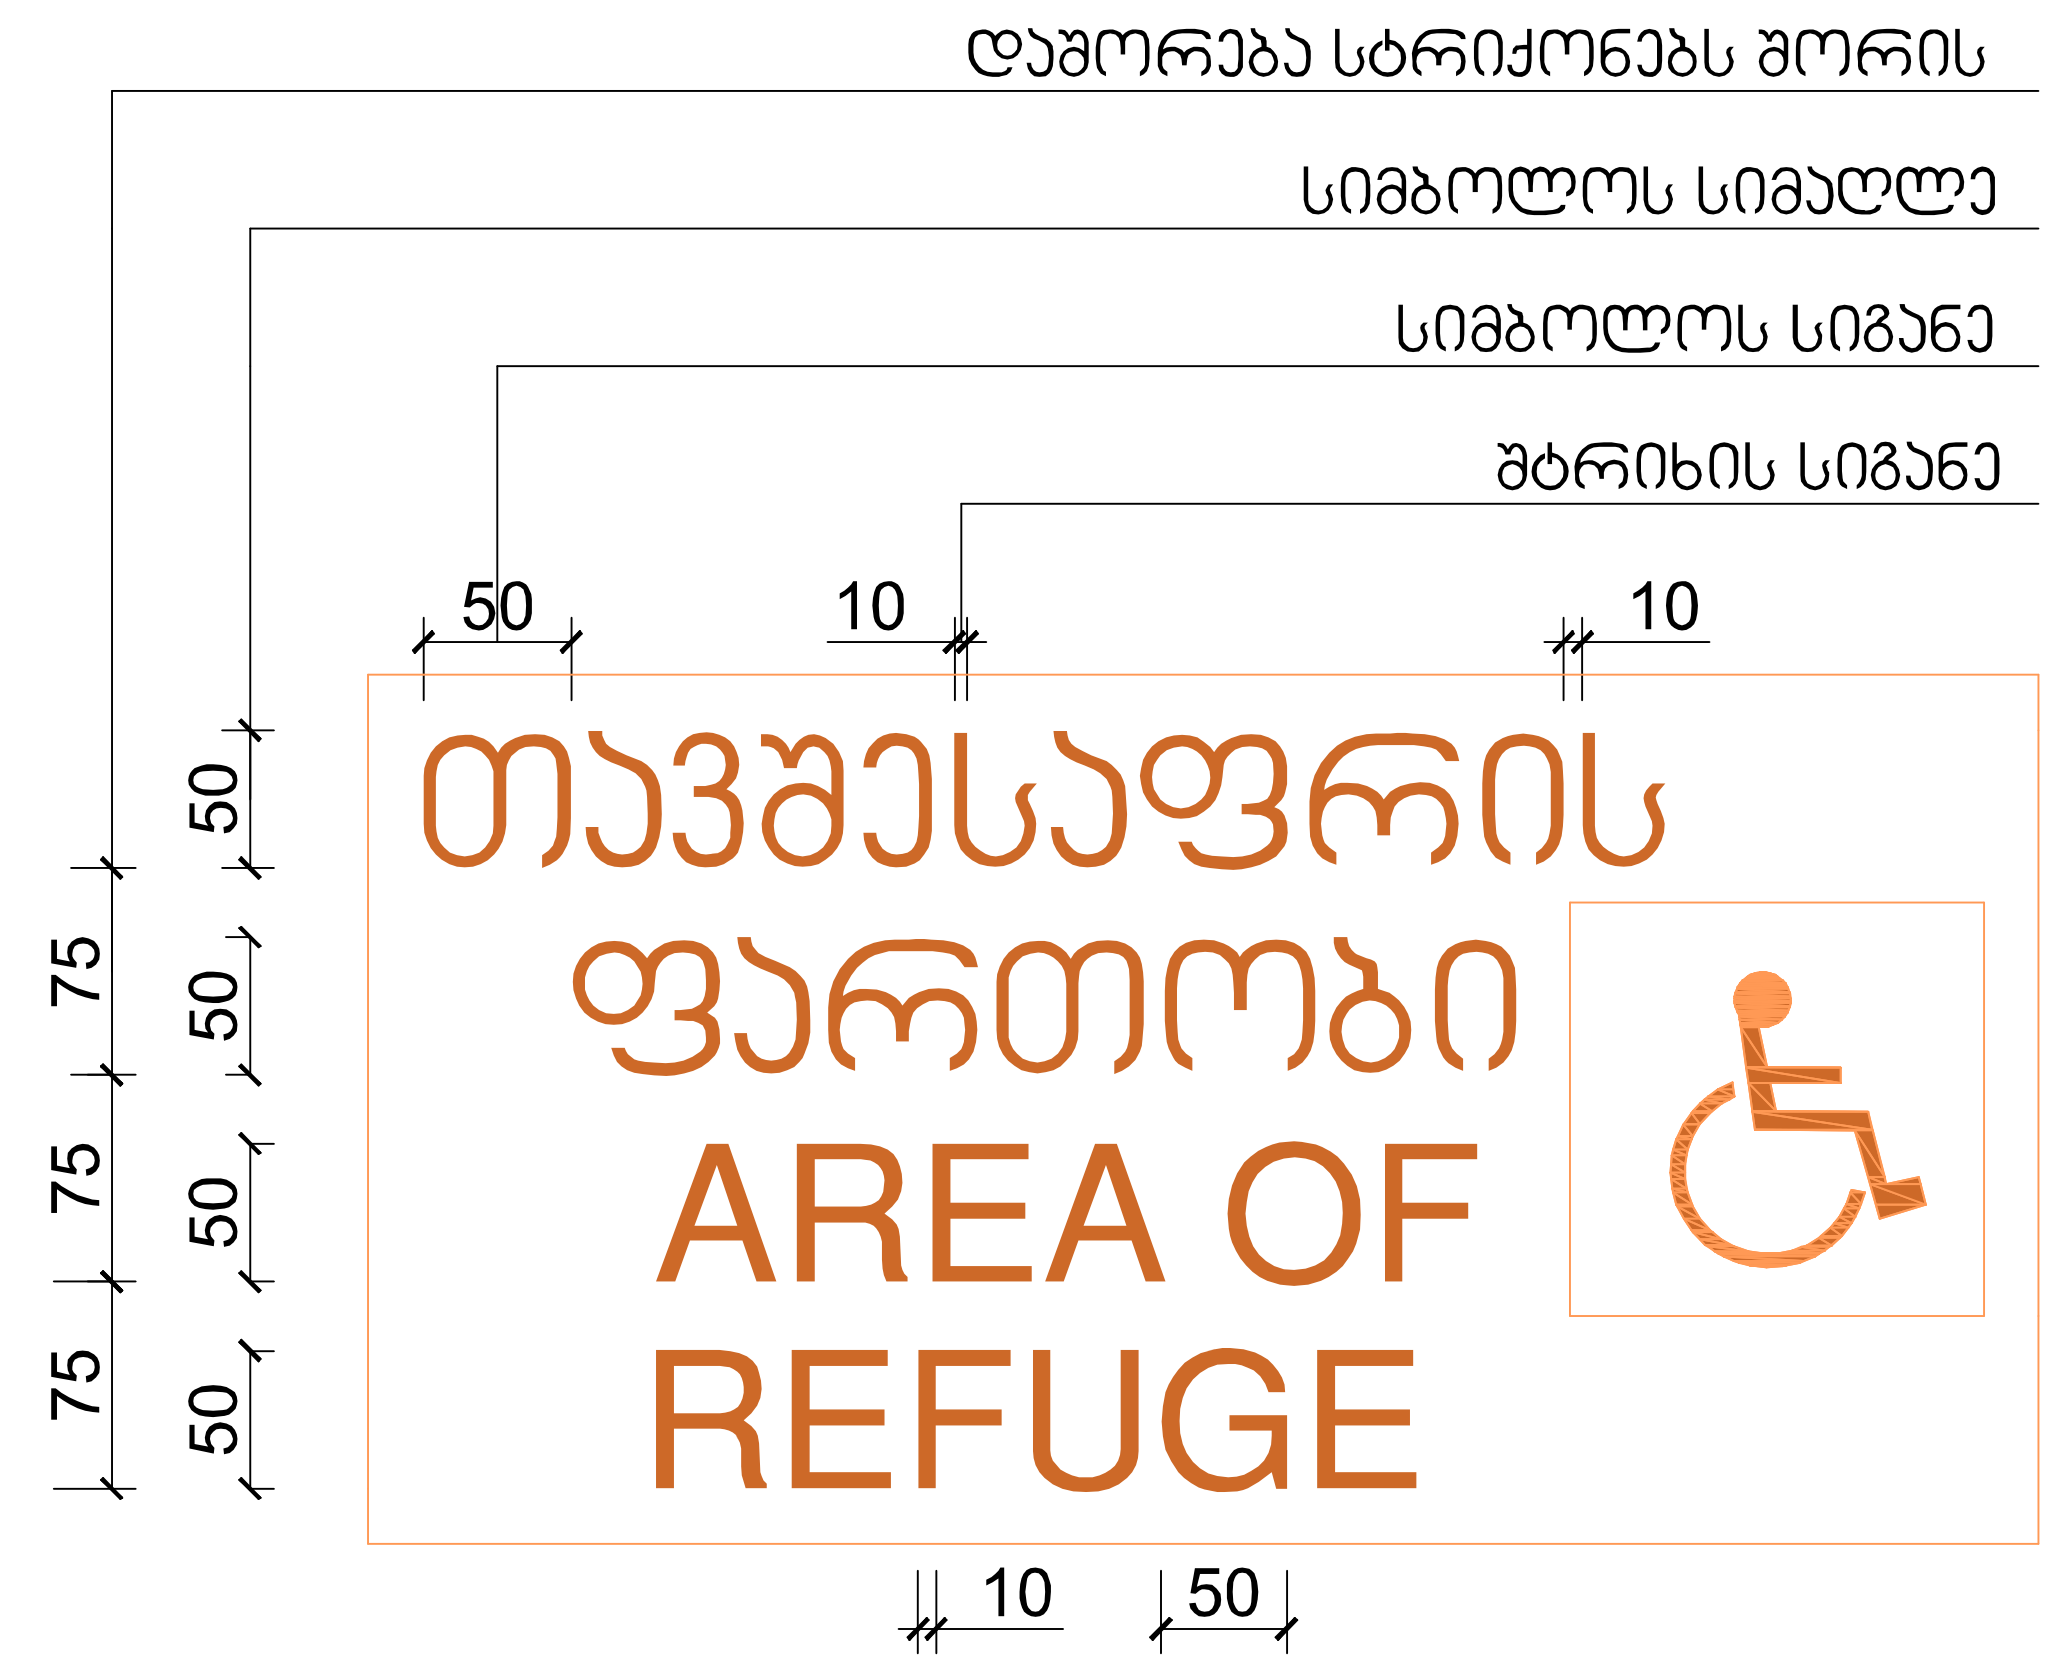

გასასვლელის განათებული ნიშანი

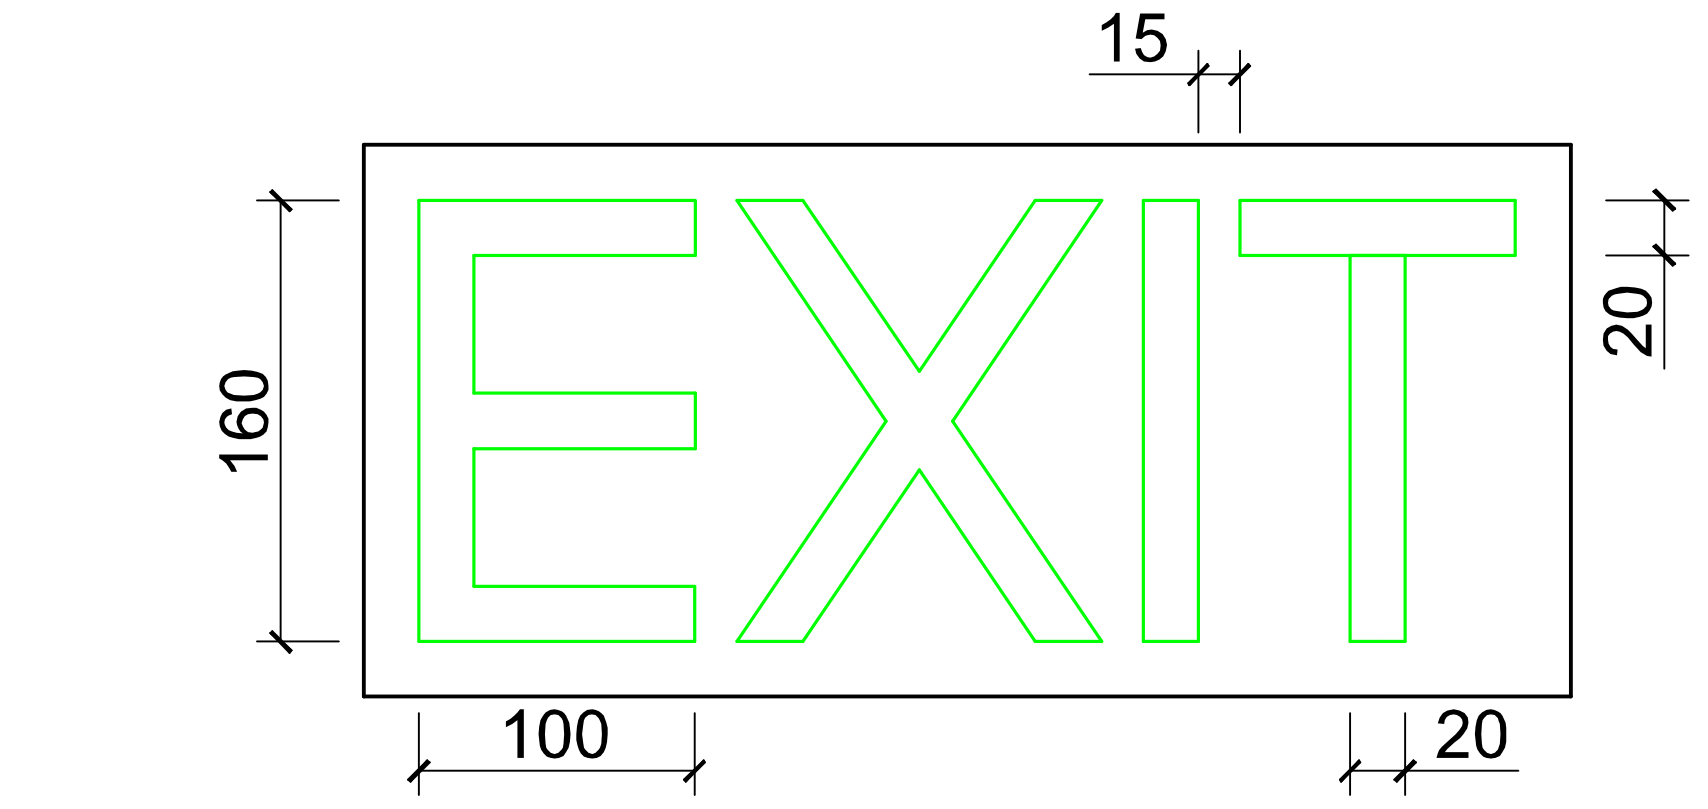

ნიშანი ამობურცული სიმბოლოებით
და ბრაილით გზა-ქიბის შესასვლელთან
და გარეთ გამავალ ყველა კართან

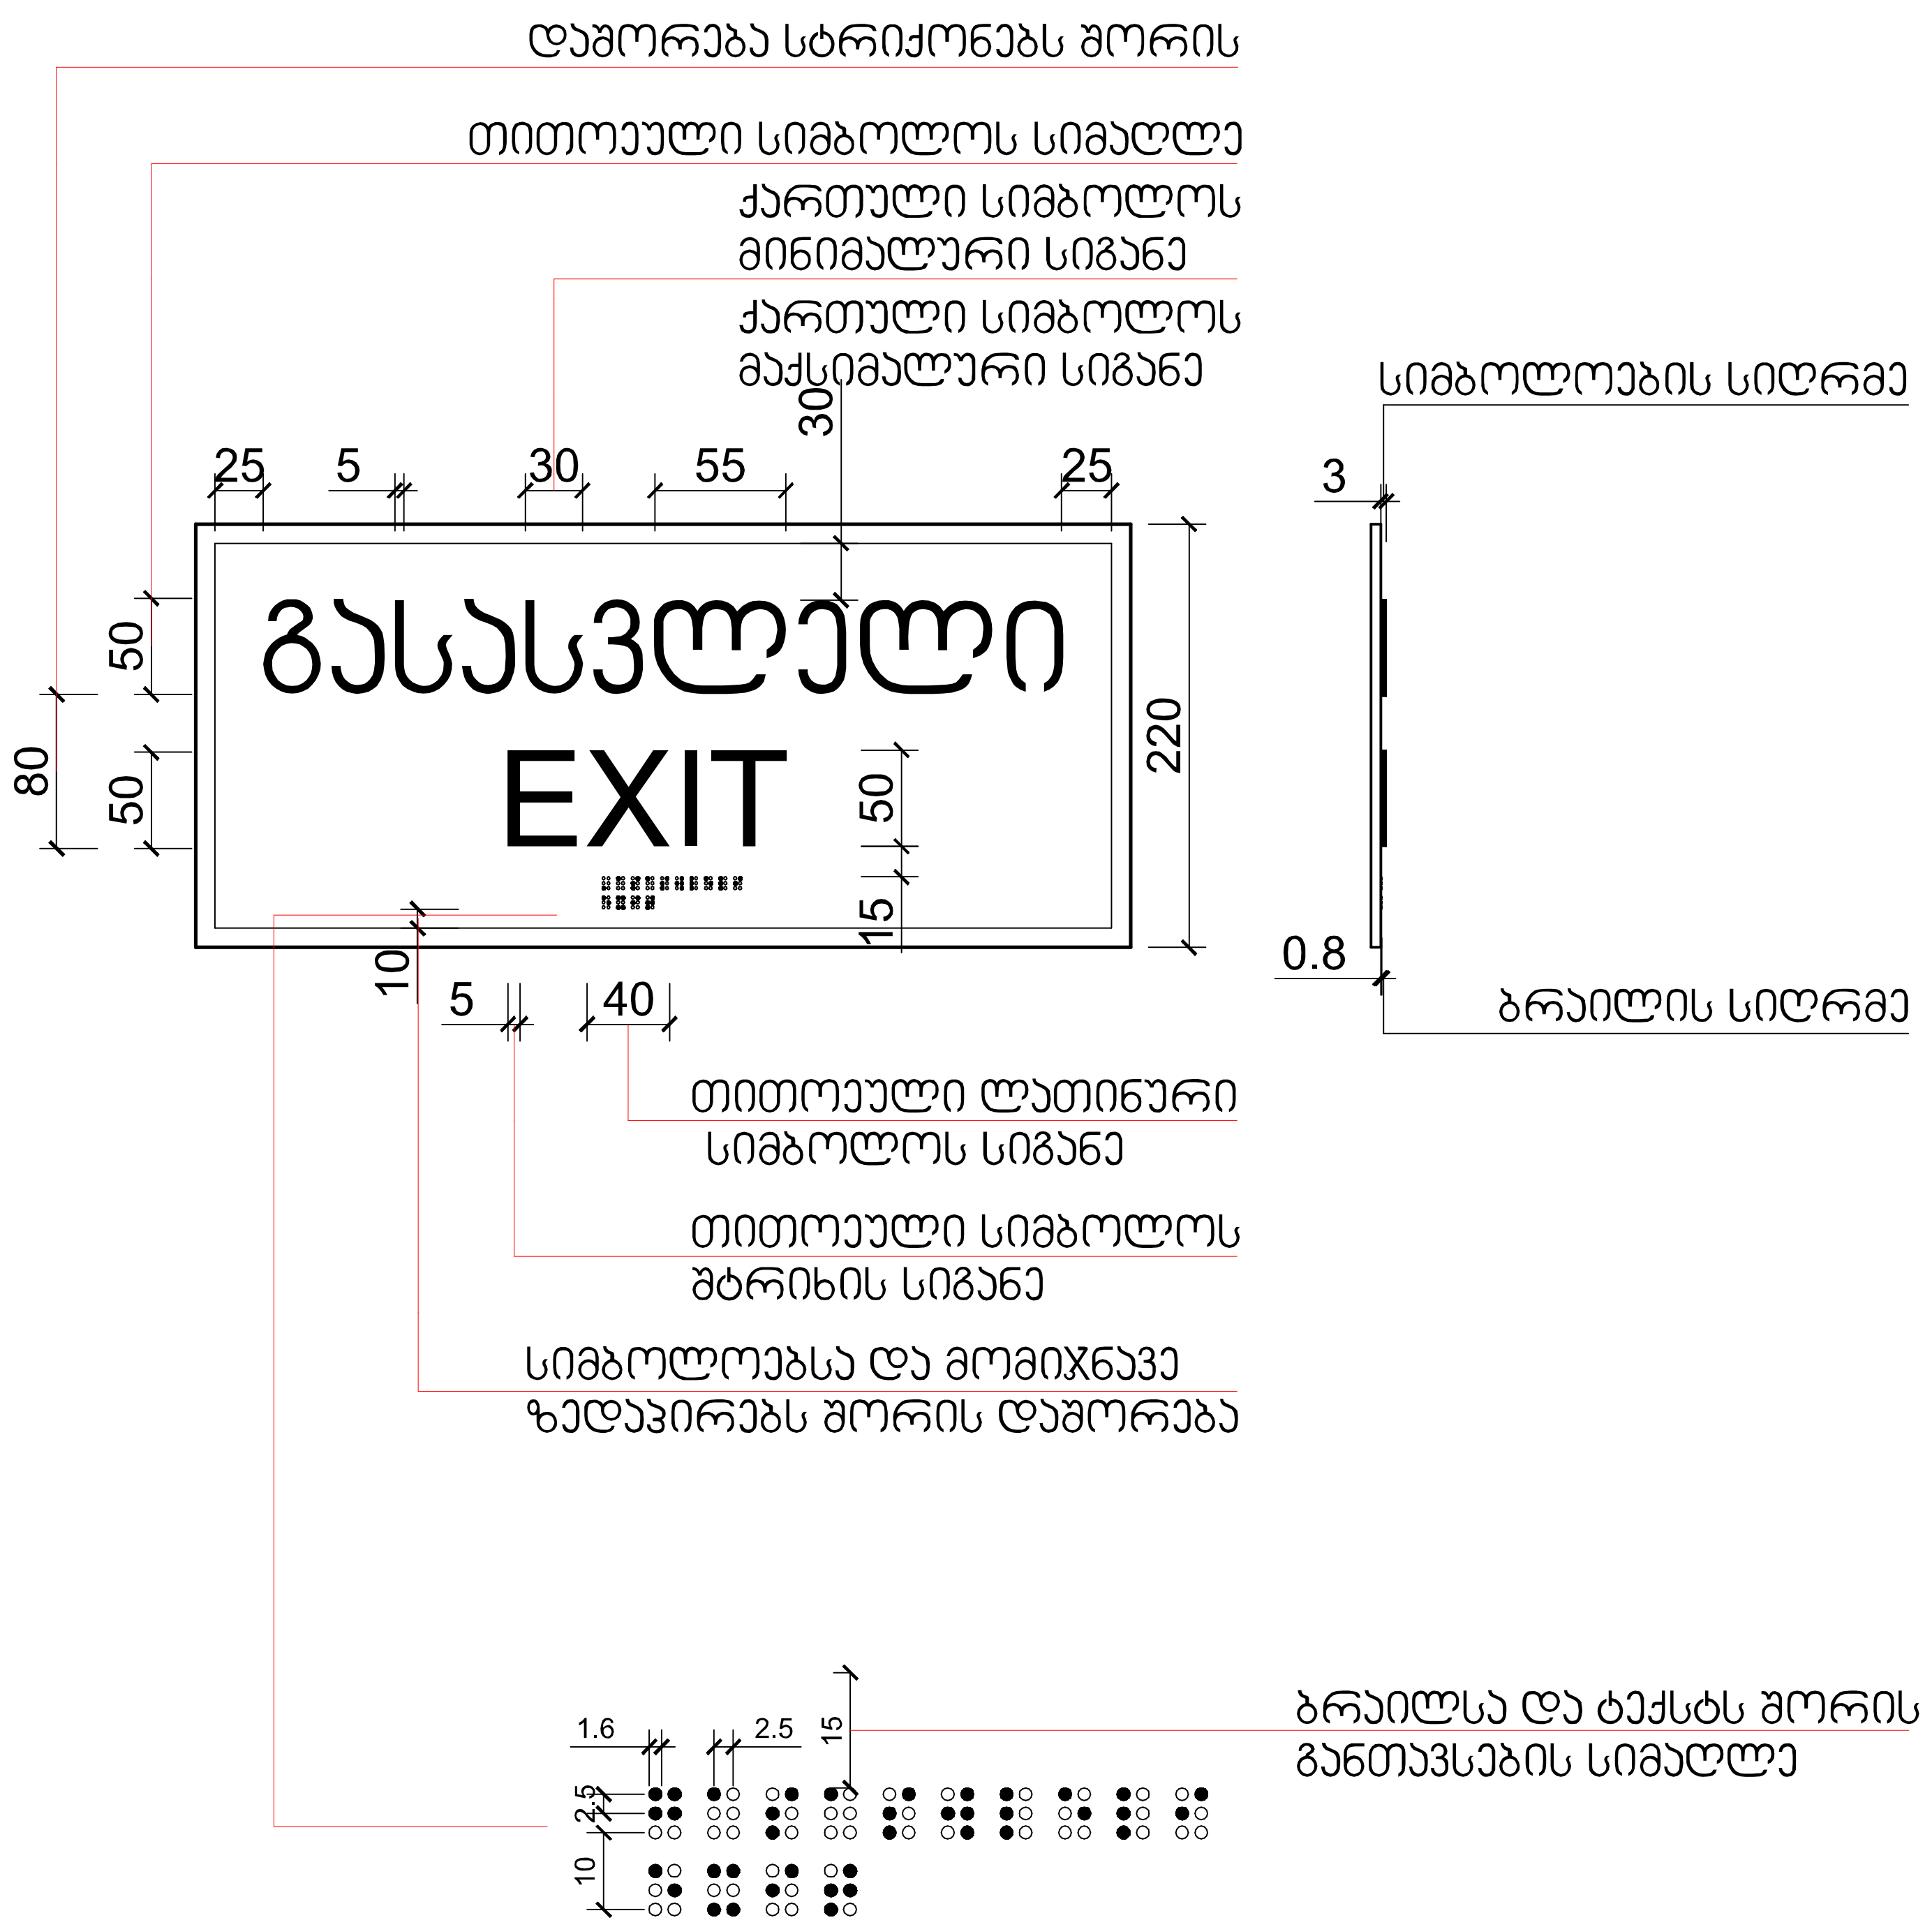

ნიშნები
მაშტაბი. 1:5
ბლოკი 17

ფორმატი ა-2

პროექტის
სახელწოდება

მრავალბინიანი
საცხოვრებელი სახლი
ბლოკი 17

მისამართი

ქ. თბილისში ვარკეთილი
2-სა და ვაზისუბნის
საცხოვრებელ რაიონს
შორის არსებული მიწის
ნაკვეთი

პროექტის ავტორი
არქიტექტორი

ანა კაჭკაჭიშვილი

პროექტის
არქიტექტურული ნაწილი
შემოწმებულია
არქიტექტორი: ნიკოლოზ
დონაძის მიერ.

შენიშვნა:

ნახაზი მომზადებულია
მისაწვდომობის
ეროვნული
სტანდარტების მიხედვით

ზომები
მოცემულია
სანტიმეტრებში

1. იატაკის ზედაპირები მოეწყობა ისე, რომ იქნება მდგრადი, მყარი და არასრიალა.
2. განათების სამართავები ელექტრო, გამანაწილებლები ელექტრო ჩამრთველები და დენსართები, ტემპერატურის მარეგულირებლები, მოწყობილობების სამართავები წყალსადენი სისტემის მოწყობილობების მარეგულირებლები და დამცავი და ორმხრივი საკომუნიკაციო სისტემების სამართავებია მოეწყობა სტანდარტის 309-ე ქვეთავის შესაბამისად".

თბილისი 2022 წ.

შენიშვნები:

იატაკის ზედაპირი იქნება ბეტონის ან მსგავსი არაწვადი მასალის, რომელსაც არ ექნება შეწოვის უნარი

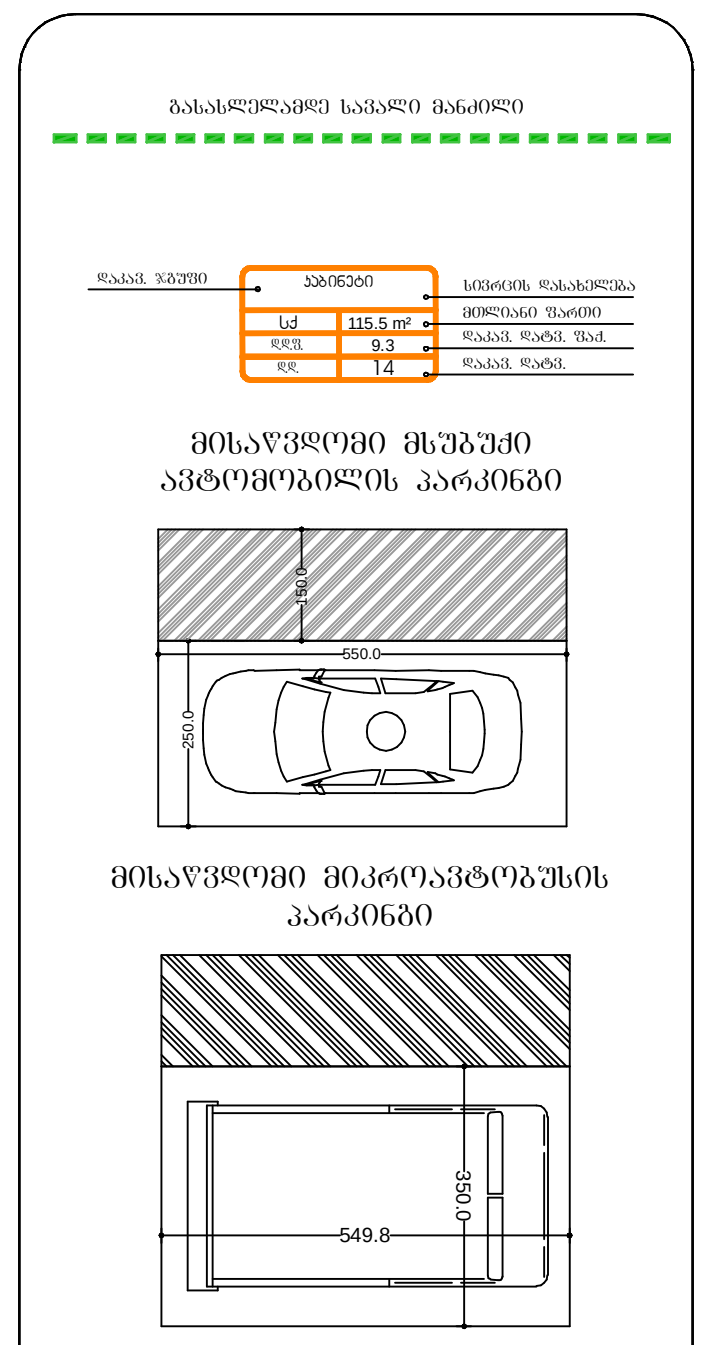

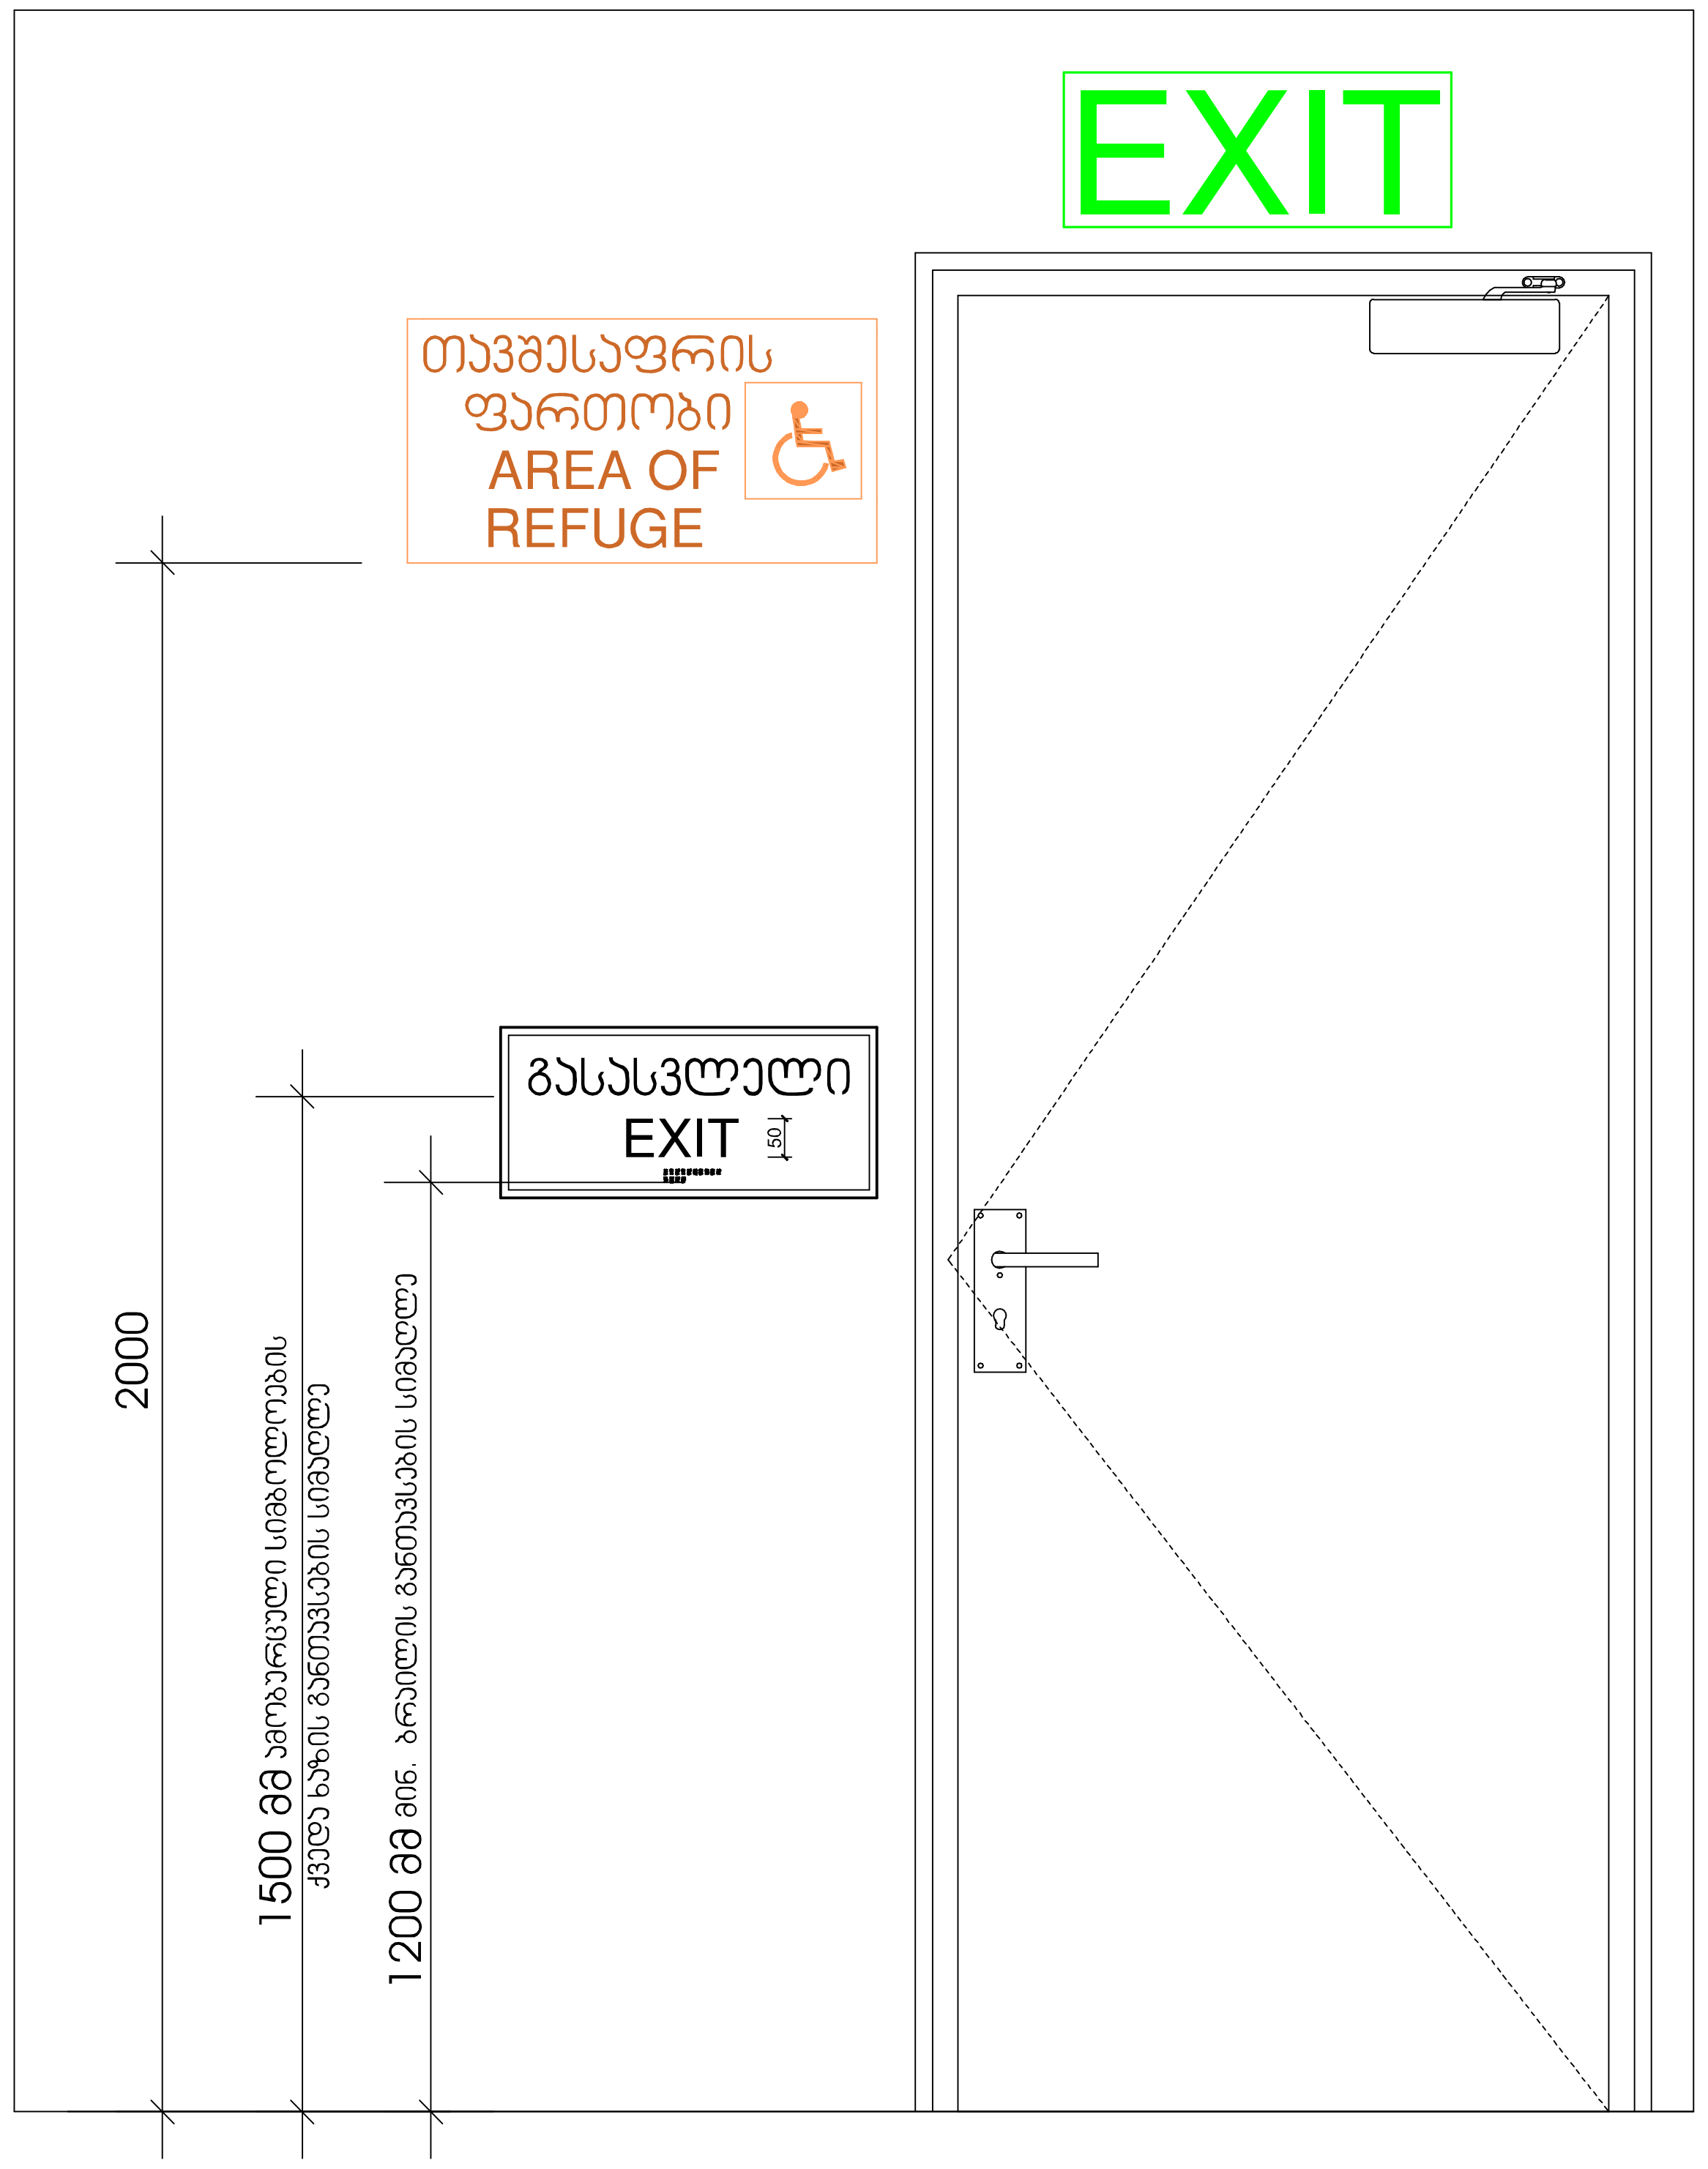

ორმხრივი კავშირის გამოყენების წესები, ნიშანი უნდა გაიკრას თავშესაფრის ფართობებთან

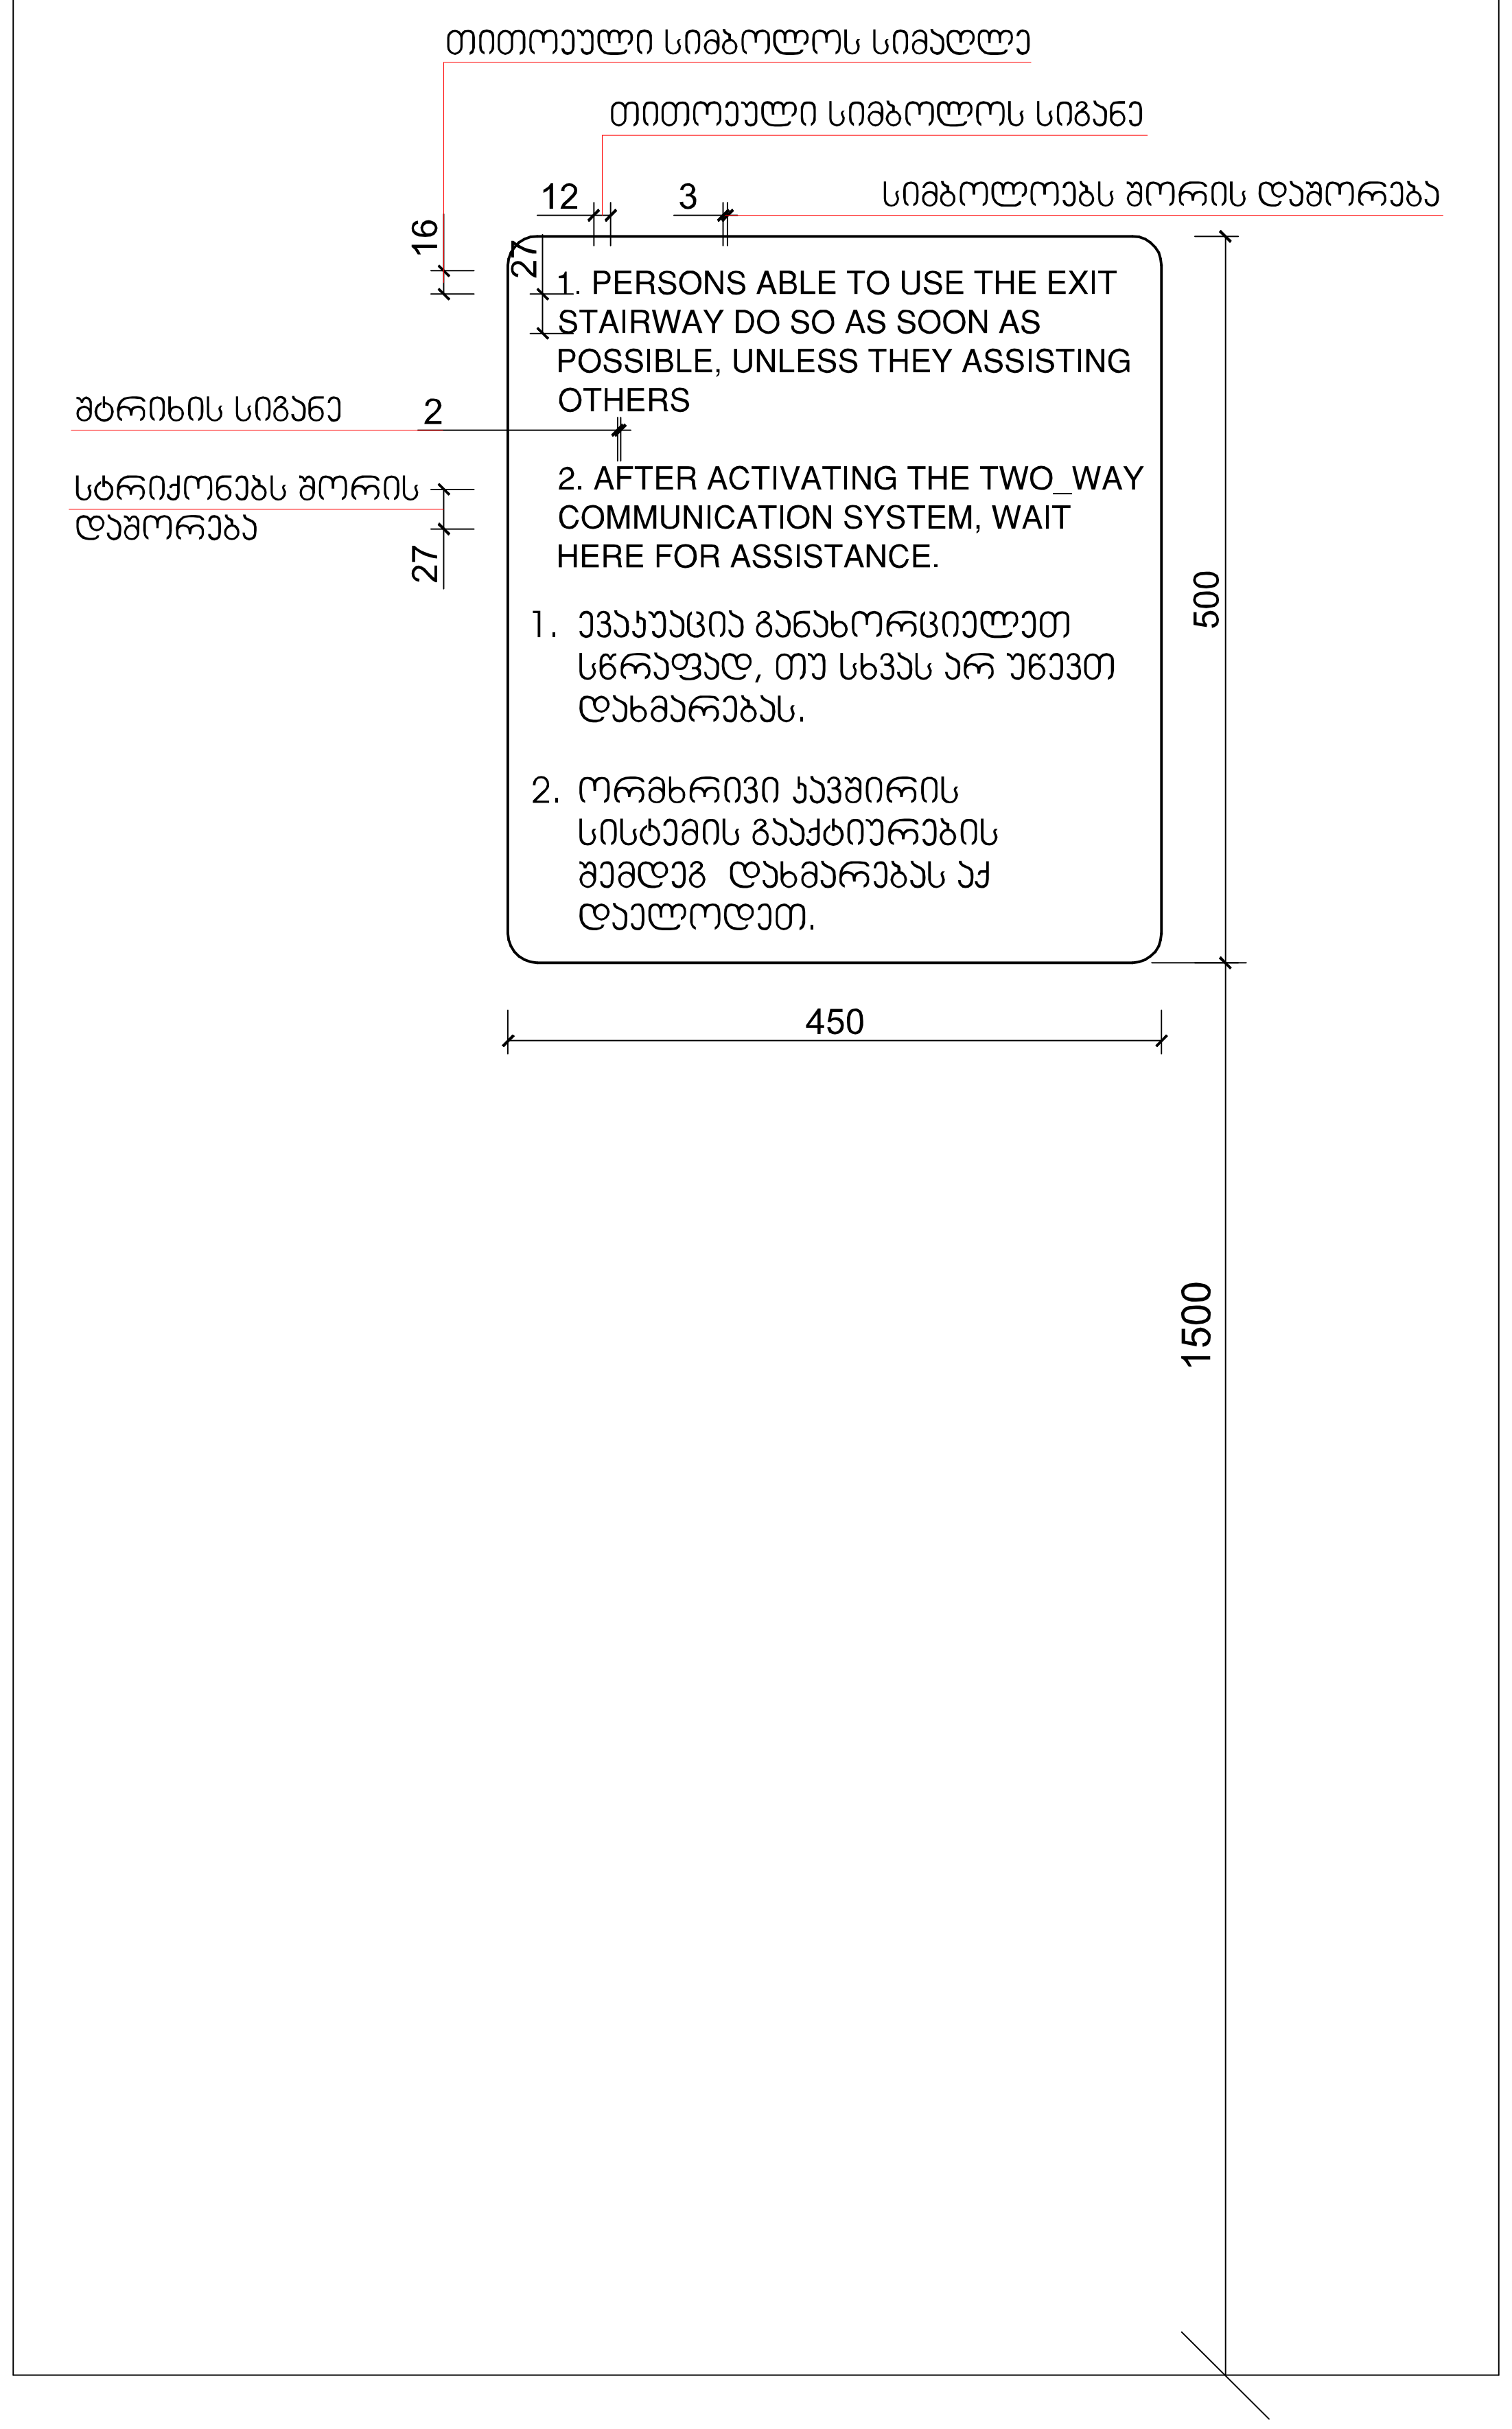

გზა-კიბის ამოსაცნობის ნიშანი, გზა-კიბის საზღვრებში, დერეფანში გამავალი კარის საკეტის მომიჯნავედ

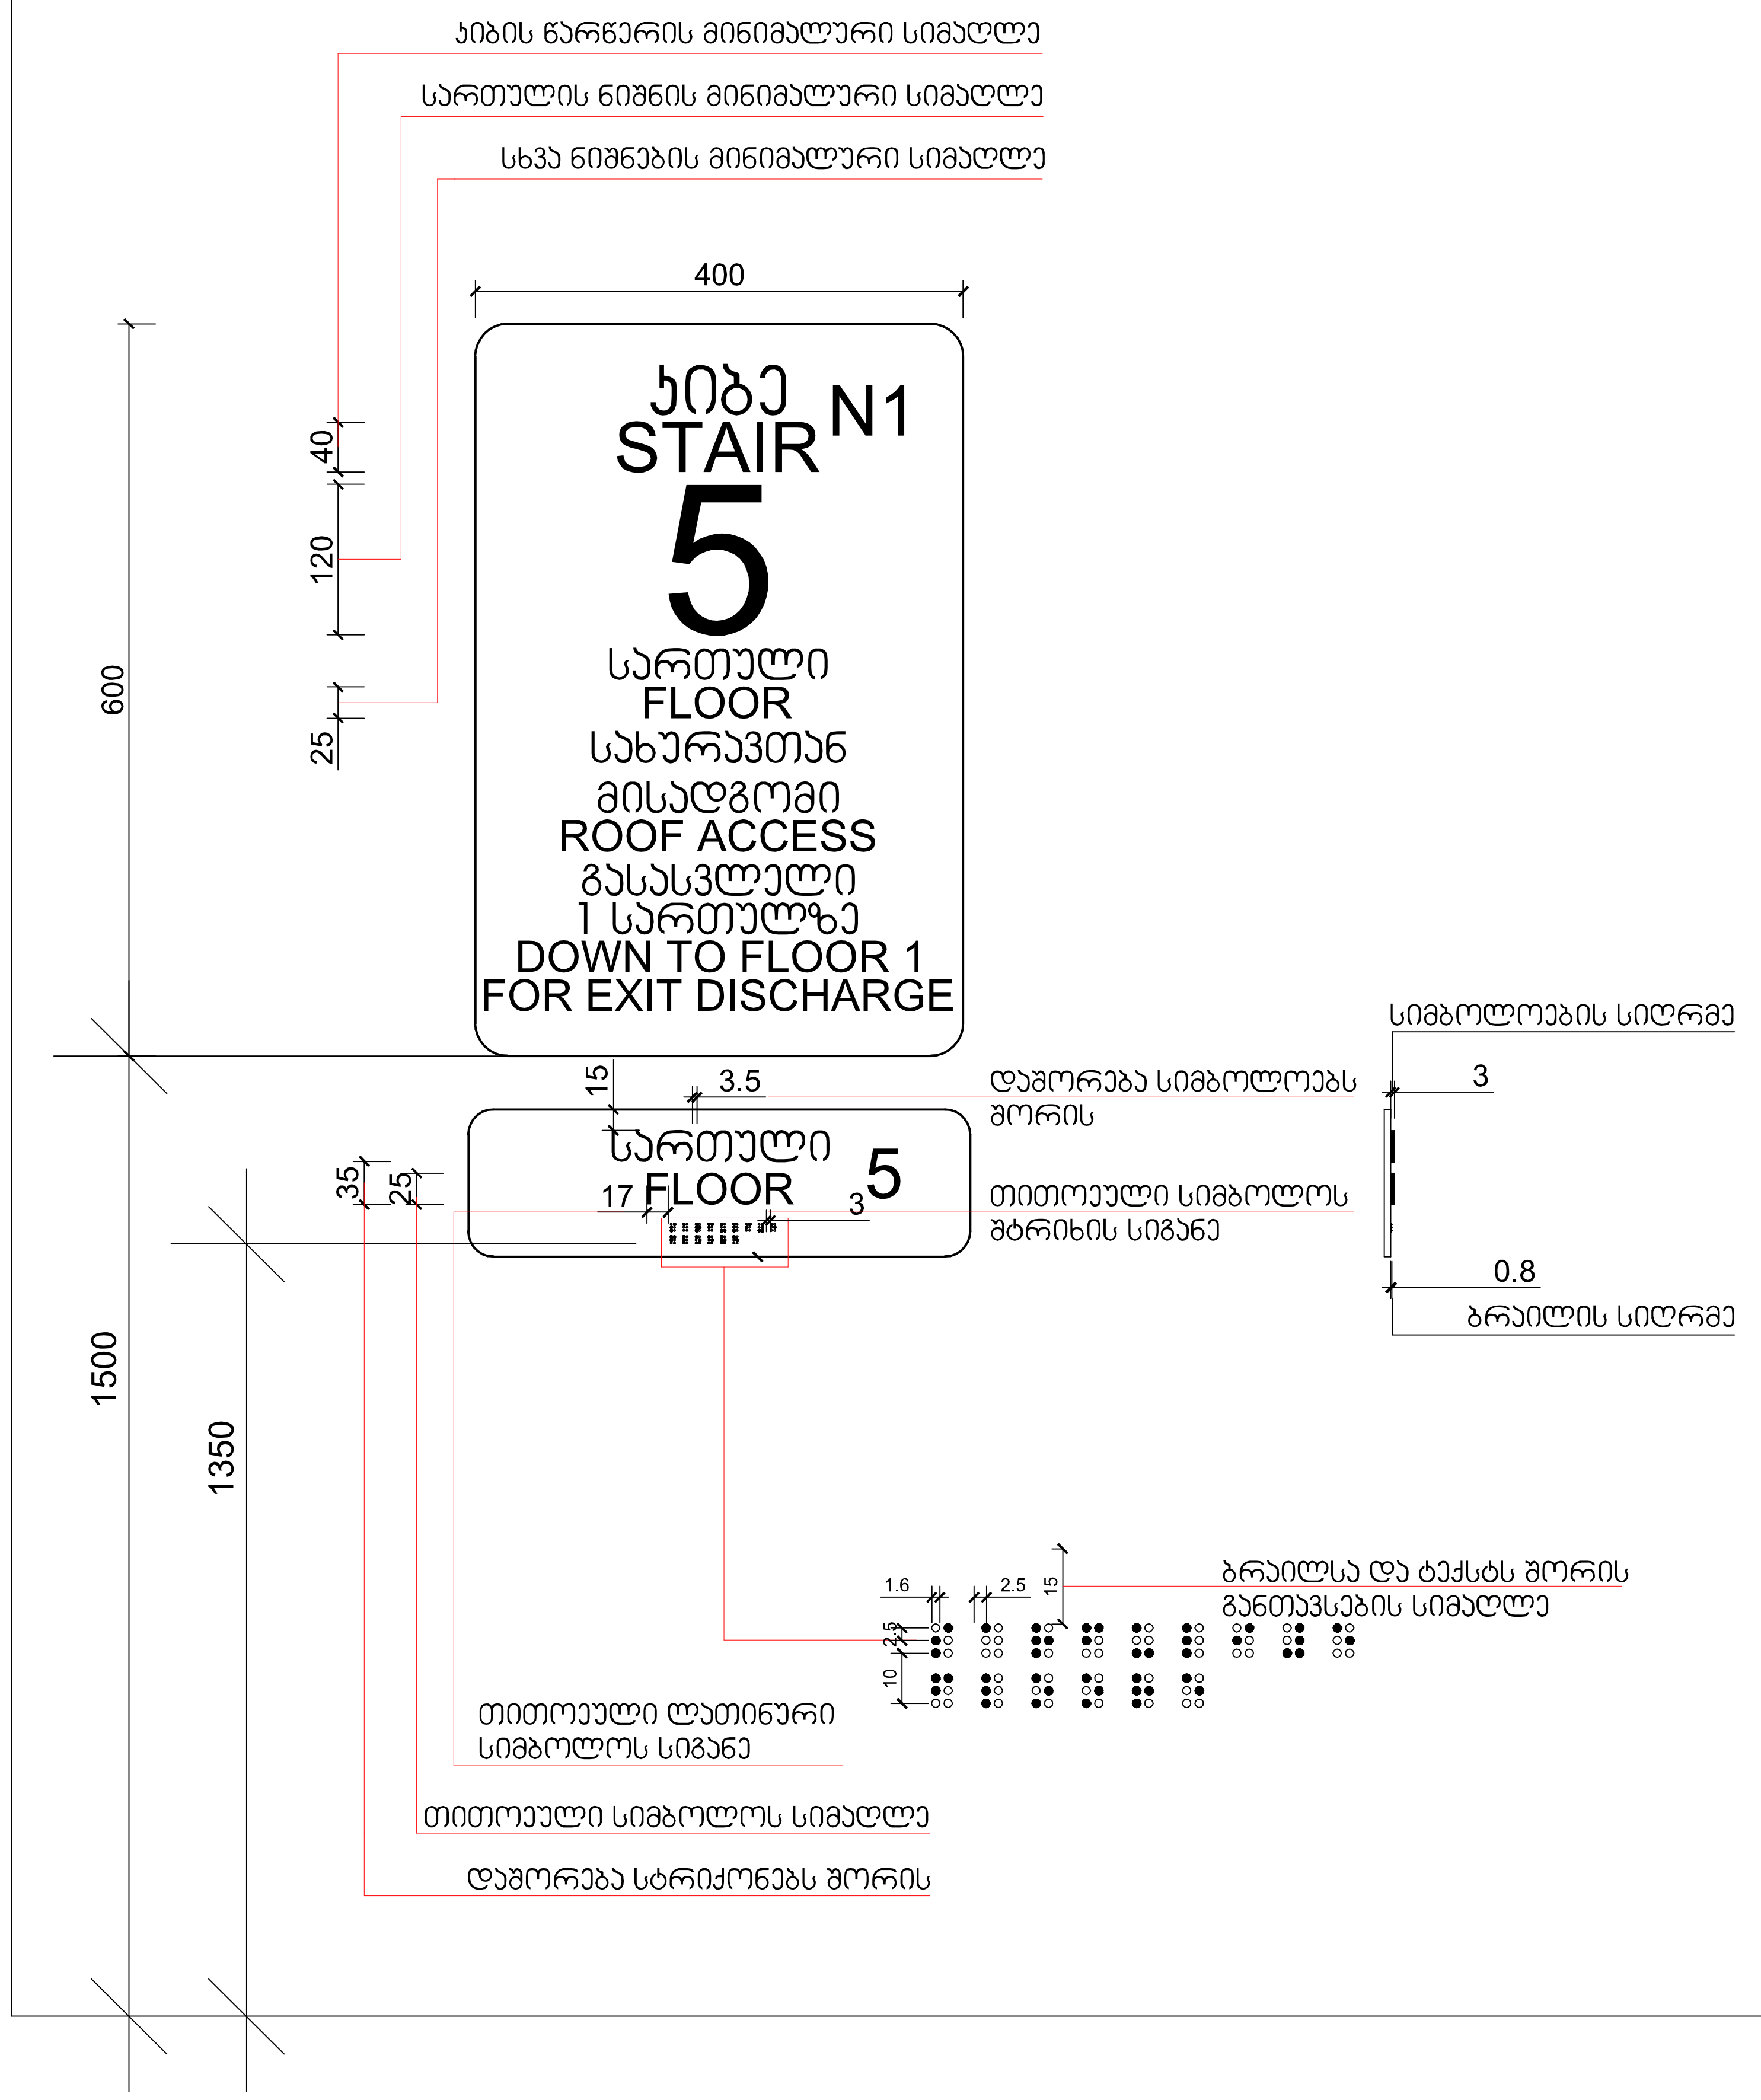

ნიშნები
მაშტაბი. 1:5
ბლოკი 17

ფორმატი ა-2

პროექტის სახელწოდება

მრავალბინიანი საცხოვრებელი სახლი
ბლოკი 17

მისამართი

ქ. თბილისში ვარკეთილი 2-სა და ვაზისუბნის საცხოვრებელ რაიონს შორის არსებული მიწის ნაკვეთი

პროექტის ავტორი არქიტექტორი
ანა კაჭკაჭიშვილი

პროექტის არქიტექტურული ნაწილი შემოწმებულია არქიტექტორი: ნიკოლოზ დონაძის მიერ.

შენიშვნა:

ნახაზი მომზადებულია მისაწვდომობის ეროვნული სტანდარტების მიხედვით

ზომები მოცემულია სანტიმეტრებში

1. იატაკის ზედაპირები მოეწყობა ისე, რომ იქნება მდგრადი, მყარი და არასრიალა.
2. განათების სამართავები ელექტრო, გამანაწილებლები ელექტრო ჩამრთველები და დენსართები, ტემპერატურის მარეგულირებლები, მოწყობილობების სამართავები წყალსადენი სისტემის მოწყობილობების მარეგულირებლები და დამცავი და ორმხრივი საკომუნიკაციო სისტემების სამართავებია მოეწყობა სტანდარტის 309-ე ქვეთავის შესაბამისად".

თბილისი 2022 წ.

შენიშვნები:

იატაკის ზედაპირი იქნება ბეტონის ან მსგავსი არაწვადი მასალის, რომელსაც არ ექნება შეწოვის უნარი

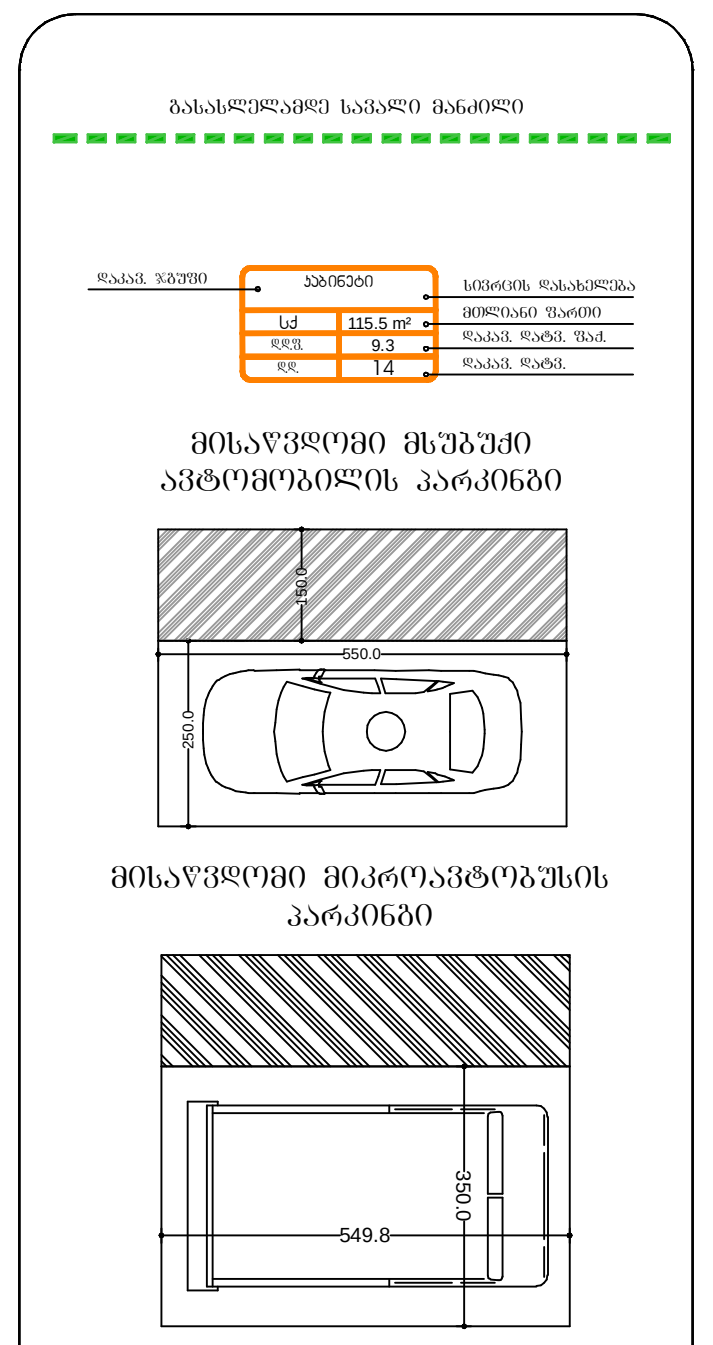

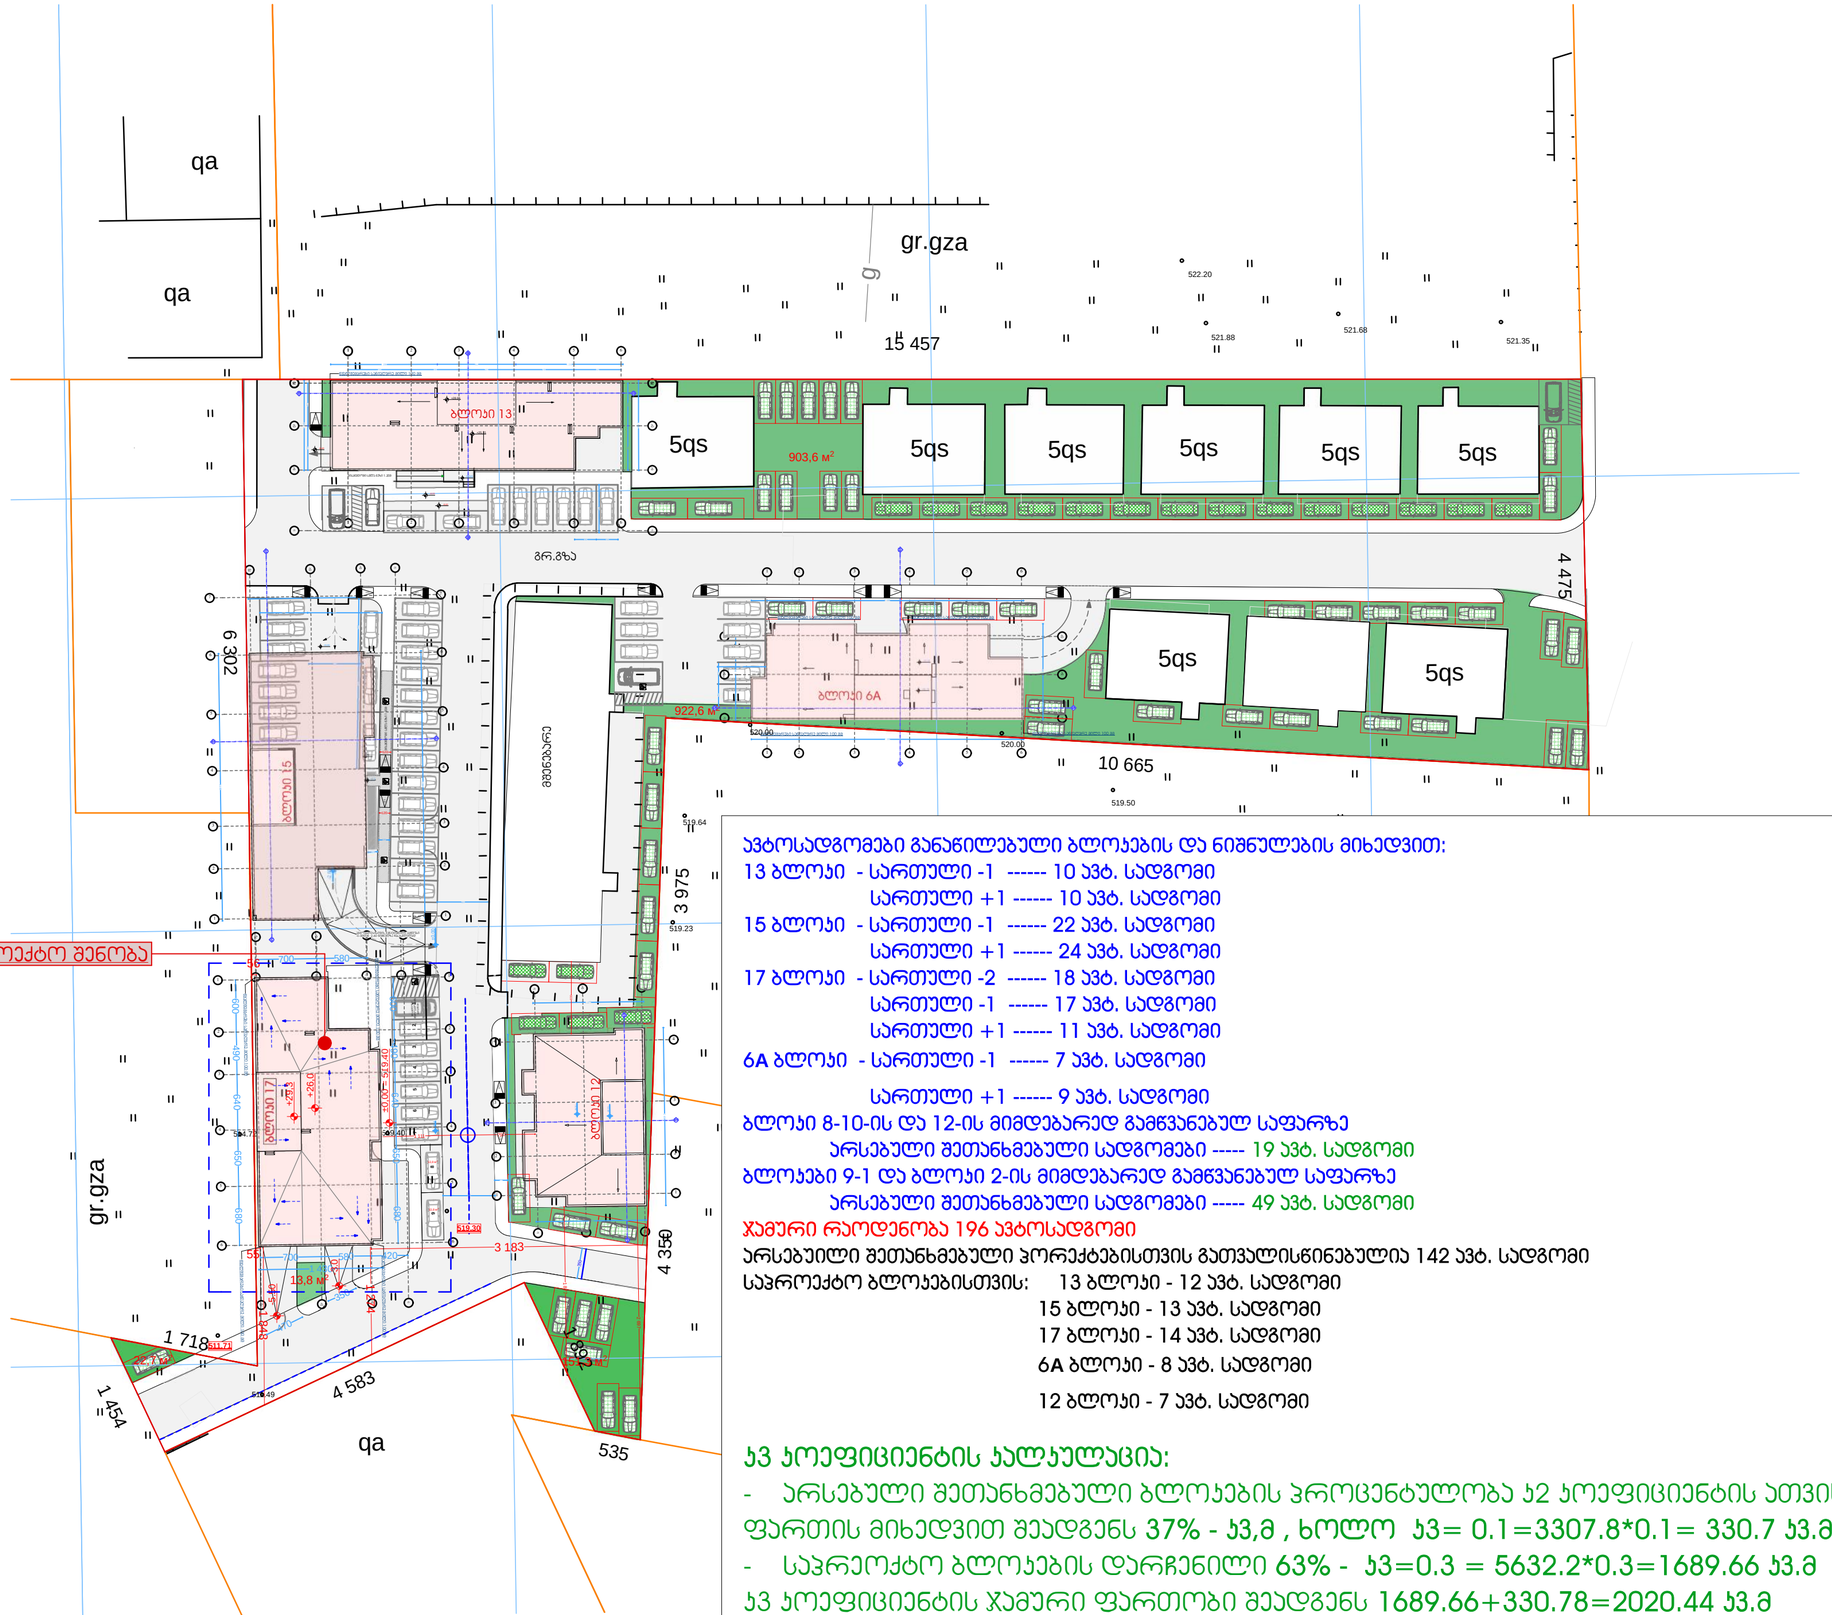

ავტოსადგომები განაწილებული ბლოკების და ნიშნულების მიხედვით:

13 ბლოკი - სართული -1 ------ 10 ავტ. სადგომი
სართული +1 ------ 10 ავტ. სადგომი
15 ბლოკი - სართული -1 ------ 22 ავტ. სადგომი
სართული +1 ------ 24 ავტ. სადგომი
17 ბლოკი - სართული -2 ------ 18 ავტ. სადგომი
სართული -1 ------ 17 ავტ. სადგომი
სართული +1 ------ 11 ავტ. სადგომი
6A ბლოკი - სართული -1 ------ 7 ავტ. სადგომი
სართული +1 ------ 9 ავტ. სადგომი

ბლოკი 8-10-ის და 12-ის მიმდებარედ გამწვანებულ საფარზე
არსებული შეთანხმებული სადგომები ----- 19 ავტ. სადგომი

ბლოკები 9-1 და ბლოკი 2-ის მიმდებარედ გამწვანებულ საფარზე
არსებული შეთანხმებული სადგომები ----- 49 ავტ. სადგომი

ჯამური რაოდენობა 196 ავტოსადგომი

არსებული შეთანხმებული პორექტებისთვის გათვალისწინებულია 142 ავტ. სადგომი

საპროექტო ბლოკებისთვის: 13 ბლოკი - 12 ავტ. სადგომი
15 ბლოკი - 13 ავტ. სადგომი
17 ბლოკი - 14 ავტ. სადგომი
6A ბლოკი - 8 ავტ. სადგომი
12 ბლოკი - 7 ავტ. სადგომი

ჯ3 კოეფიციენტის ანგარიშის:

- არსებული შეთანხმებული ბლოკების პროცენტულობა ჯ2 კოეფიციენტის ათვისებულ ფართის მიხედვით შეადგენს 37% - ჯ3,მ , ხოლო ჯ3= 0.1=3307.8*0.1= 330.7 ჯ3.მ
- საპრეოქტო ბლოკების დარჩენილი 63% - ჯ3=0.3 = 5632.2*0.3=1689.66 ჯ3.მ

ჯ3 კოეფიციენტის ჯამური ფართობი შეადგენს 1689.66+330.78=2020.44 ჯ3.მ

გენერალური გეგმა მაშტაბი. 1:500

ბლოკი 17

ფორმატი ა-2

პროექტის სახელწოდება

მრავალბინიანი საცხოვრებელი სახლი
ბლოკი 17

მისამართი

ქ. თბილისში ვარაკეთილი 2-ა და ვაჩნაძის საცხოვრებელ რაიონს შორის არსებული მიწის ნაკვეთი

პროექტის ავტორი არქიტექტორი

ანა ჯაჯანიშვილი

პროექტის არქიტექტურული ნაწილი შემოწმებულია არქიტექტორი: ნიკოლოზ დონაძის მიერ.

შენიშვნა:

ნახაზი მომზადებულია მისაბვდომობის ეროვნული სტანდარტების მიხედვით

ზომები მოცემულია სანტიმეტრებში

1. ოატკის ზედაპირები მოწყობა ისე, რომ იქნება მდგრადი, მყარი და არასრიალა.
2. განათების სამონთაჟო ელექტრო, გამანაწილებლები ელექტრო ჩამრთველები და დენმიმღები ტექნიკურების მარეგულირებლები, მოწყობილობის სამონაცემო წყლისადენი სისტემის მოწყობილობის მარეგულირებლები და დამყენი და ორმხრივი საკონტროლო სისტემების სამონაცემო მოწყობა სტანდარტის 309 ე.ა.ქვეთავის შესაბამისად".

თბილისი 2022 წ.

შენიშვნები:

ოატკის ზედაპირი იქნება ბეტონის ან მსგავსი არაწვადი მასალის, რომელსაც არ ექნება შეწოვის უნარი

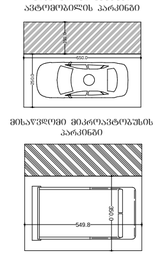

ტოპოგრაფიული რუკა

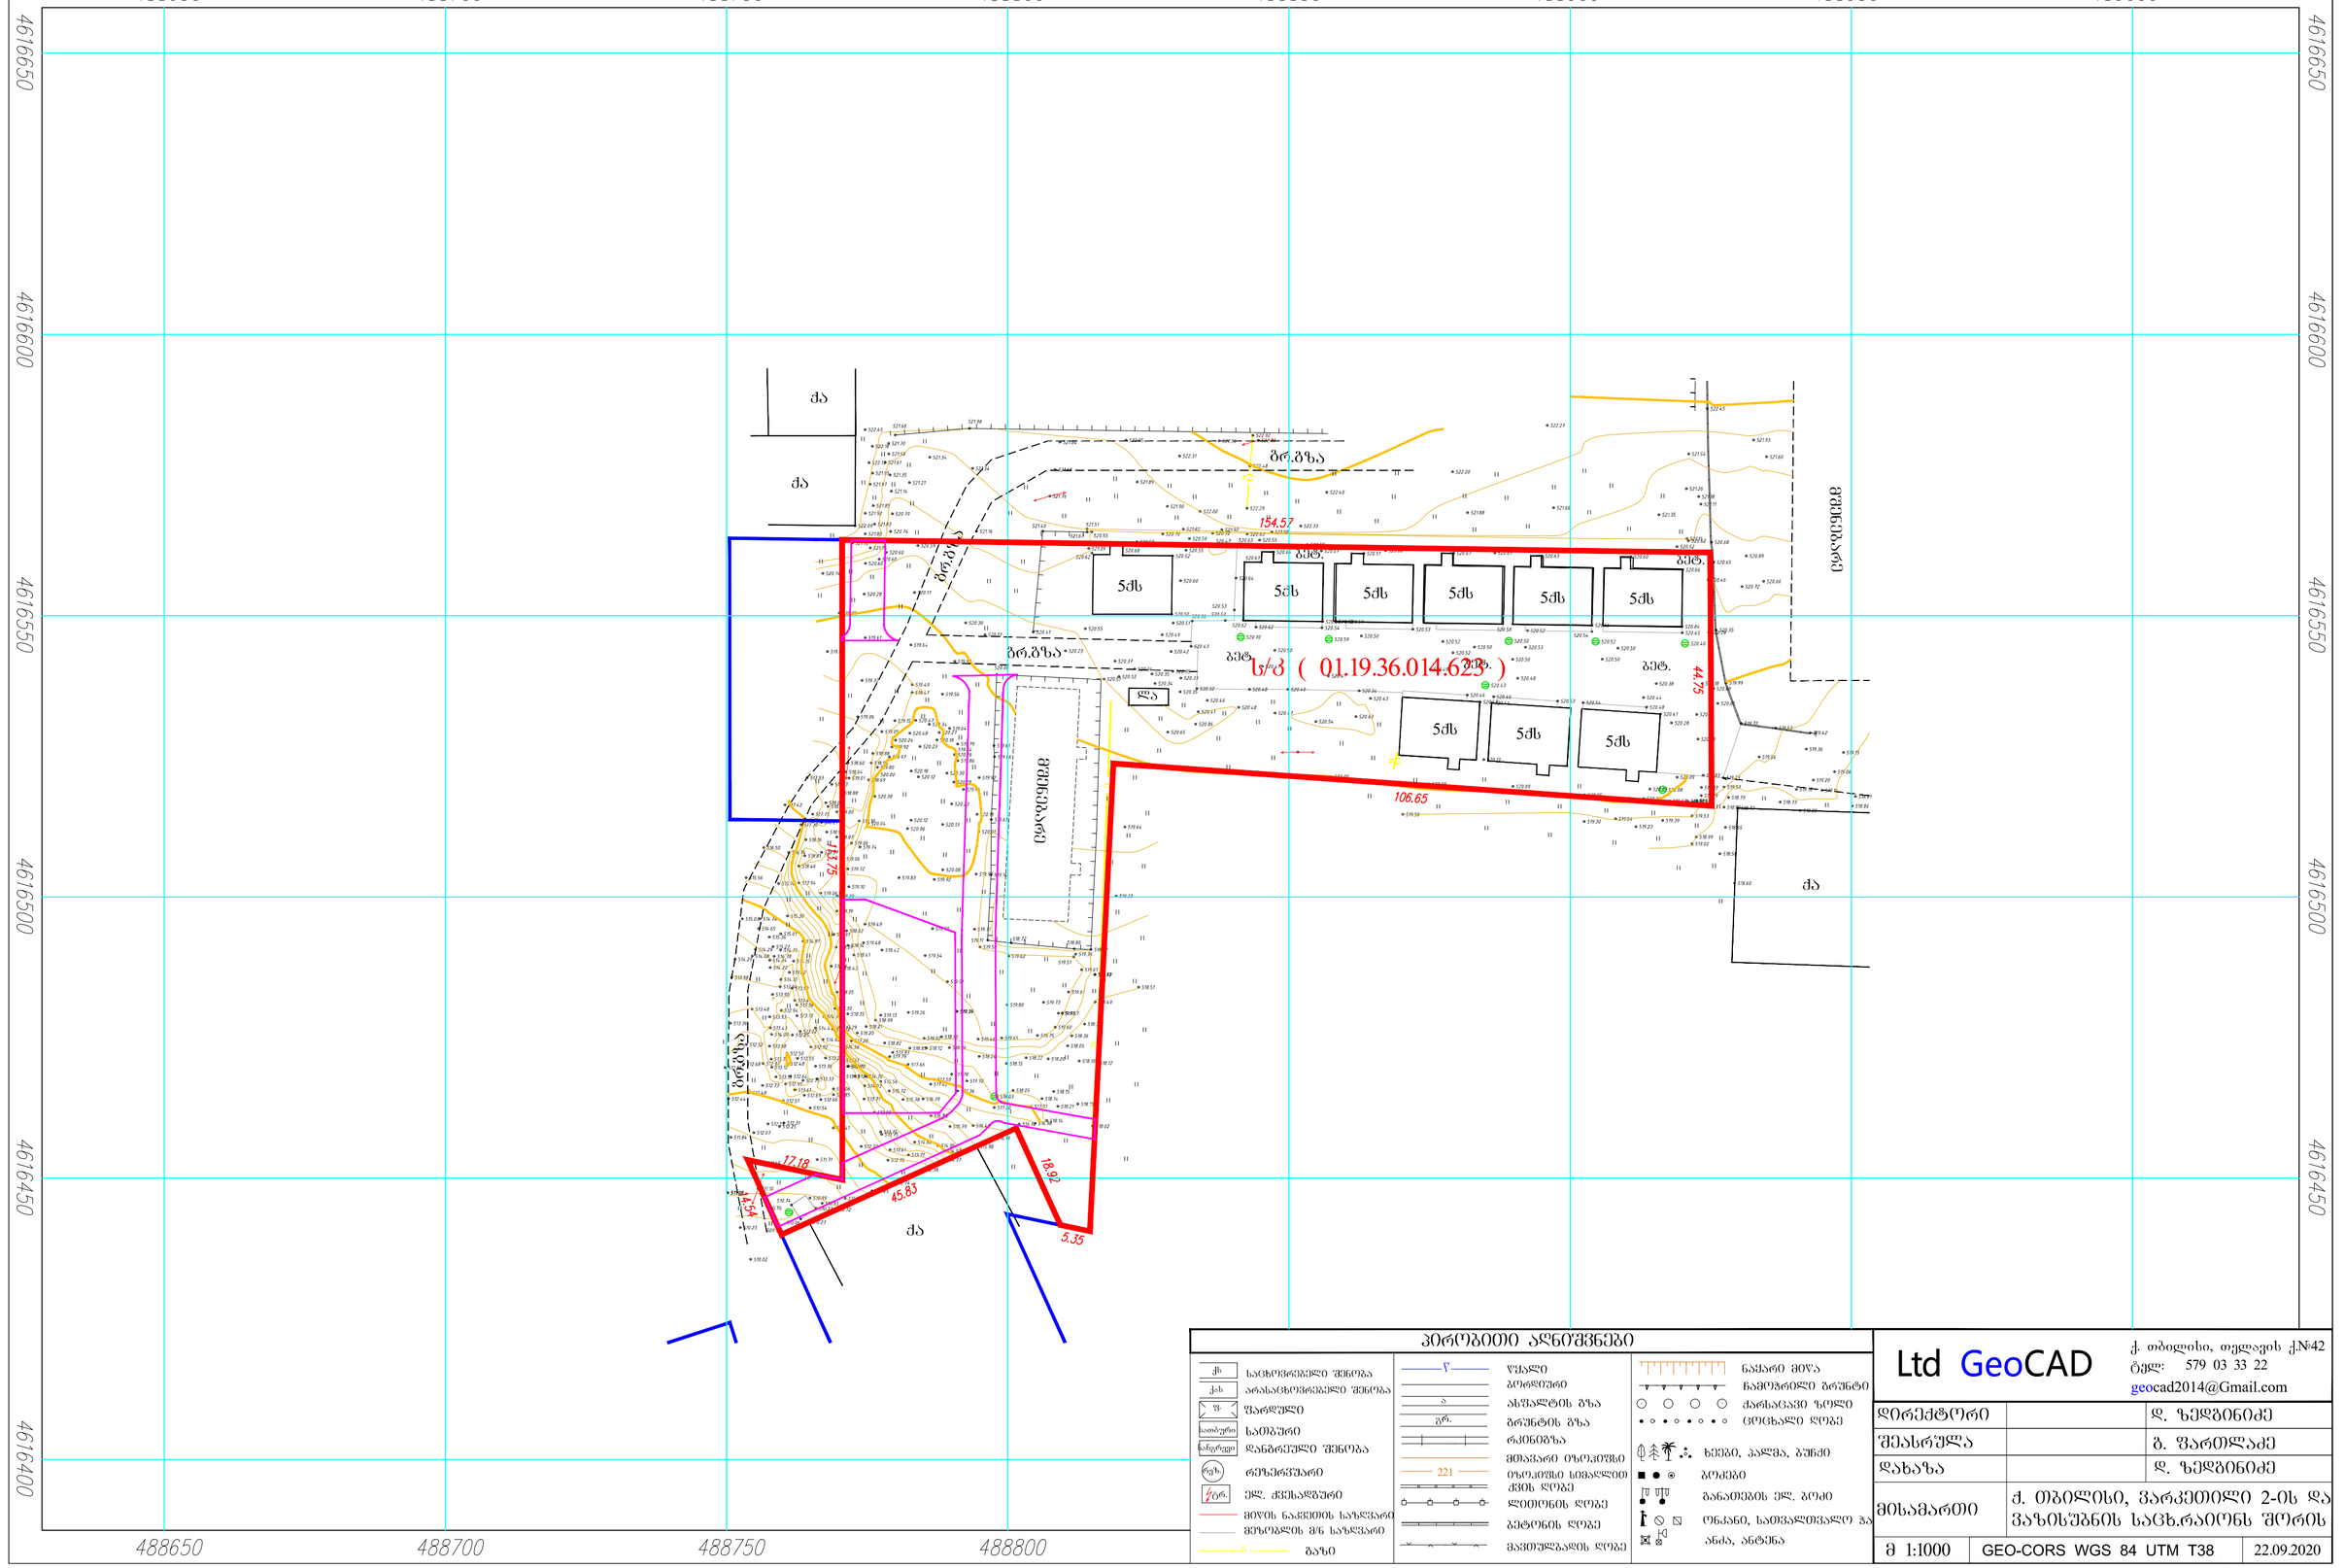

პირობითი აღნიშვნები

საცხოვრებელი შენობა	წყალი	ნაყარი მიწა	
არასაცხოვრებელი შენობა	ბეტონიანი	ნამოზრილი ბრუნტი	
ფარდული	ასფალტის გზა	ქარხანასავი ზოლი	
სამბური	ბრუნტის გზა	ცოცხალი ღობე	
დანგრეული შენობა	რკინიგზა	ხეები, პალმა, ბუჩქი	
რეზერვუარი	მთავარი იზოკიზი	ბოძები	
ელ. ქვესადგური	იზოკიზის სიმაღლით ქვის ღობე	განათების ელ. ბოძი	
მიწის ნაკვეთის საზღვარი	ლითონის ღობე	ონკანი, სათვალთვალო ჭა	
მეზობლის მ/ნ საზღვარი	ბეტონის ღობე	ანძა, ანტენა	
ბაზი	მავთულბადის ღობე		

Ltd GeoCAD
ქ. თბილისი, თელავის ქ№42
ტელ: 579 03 33 22
geocad2014@Gmail.com

დირექტორი		დ. ზედგინიძე
შეასრულა		გ. ფარულავა
დახაზა		დ. ზედგინიძე
მისამართი	ქ. თბილისი, ვარკეთილი 2-ის და ვაზისუბნის საცხ.რაიონს შორის	
მ 1:1000	GEO-CORS WGS 84 UTM T38	22.09.2020

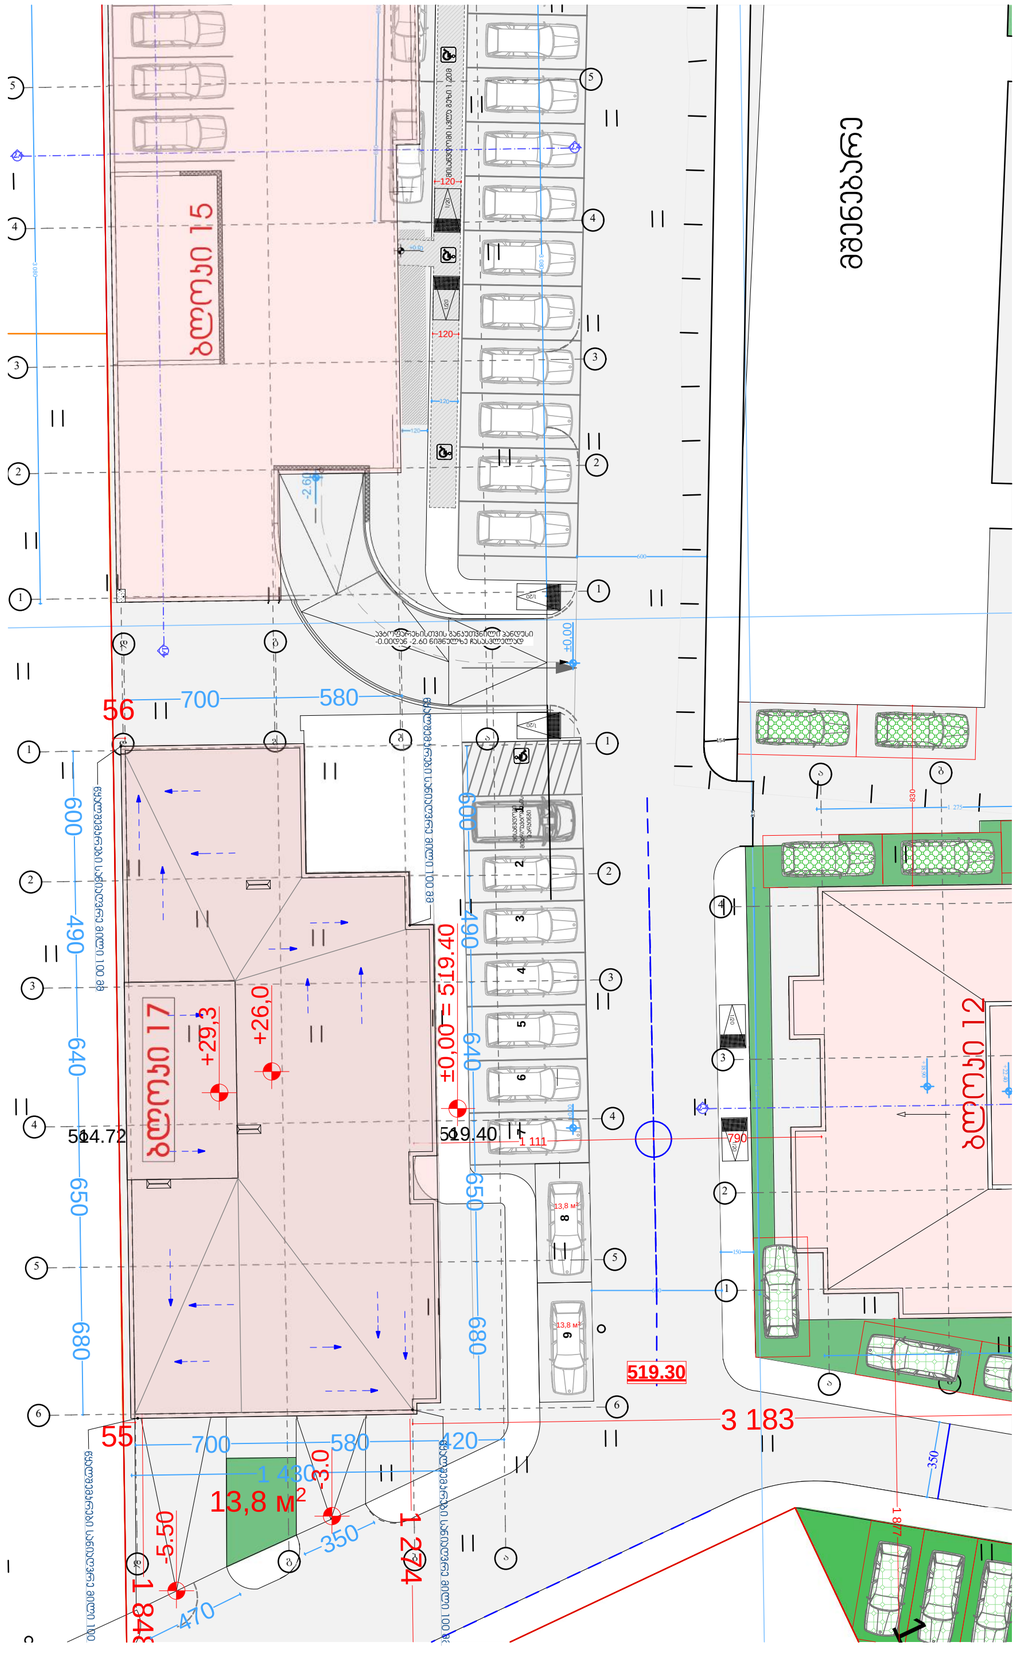

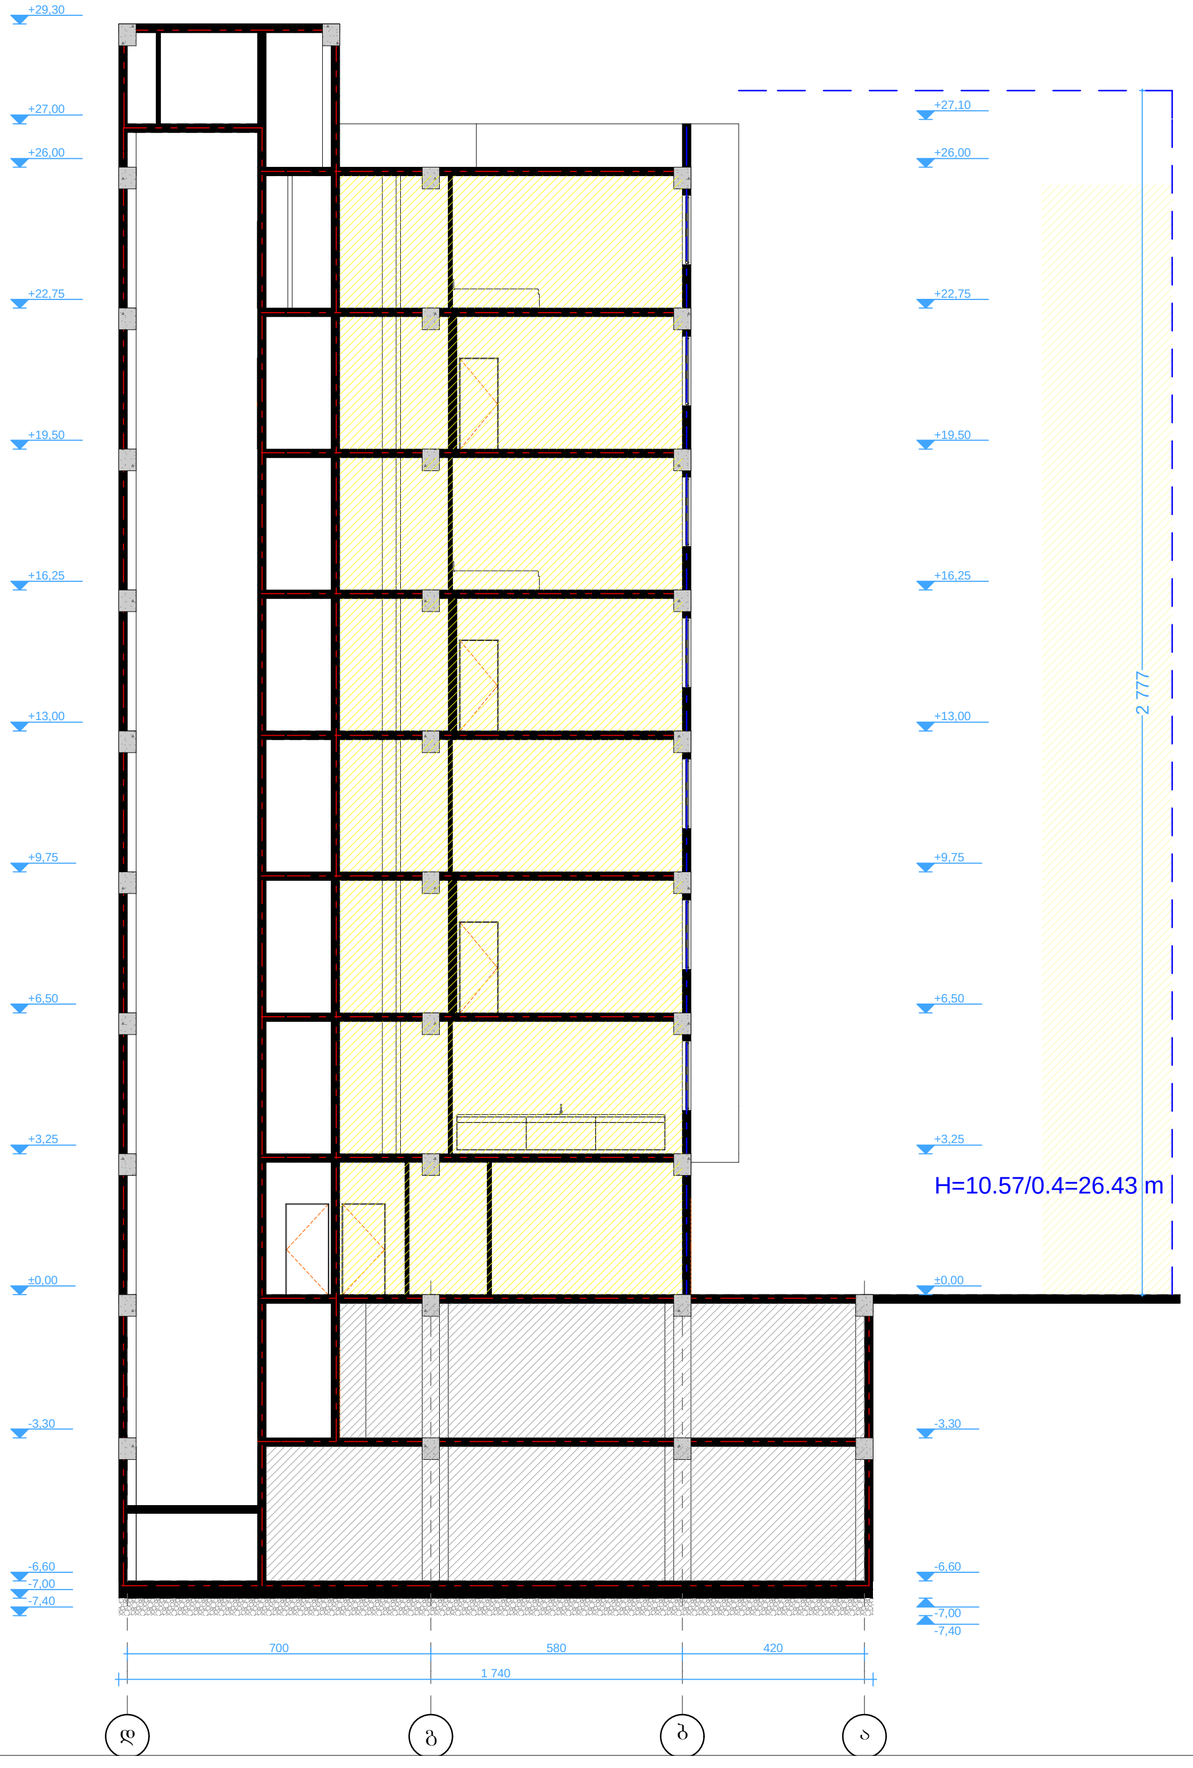

სიმაღლის რეგულირების ხაზი

ბლოკი 17

ფორმატი A-2

პროექტის სახელწოდება

მრავალბინიანი საცხოვრებელი სახლი
ბლოკი 17

მისამართი

ქ. თბილისში ჭარაქეთილი 2-სა და ჭაჭისუბნის საცხოვრებელ რაიონს შორის არსებული მიწის ნაკვეთი

პროექტის ავტორი
არქიტექტორი

ანა ჯაჯანაშვილი

პროექტის არქიტექტურული ნაწილი შემოწმებულია არქიტექტორის: ნიკოლოზ დონაძის მიერ.

შენიშვნა:

ნახაზი მომზადებულია მისაწვდომობის ეროვნული სტანდარტების მიხედვით

ზომები მოცემულია სანტიმეტრებში

1. იატაკის ზედაპირები მოწყობა ისე, რომ იქნება მყარიადი, მყარი და არასრიალა.
2. განათების სამართალები ელექტრო, განმანათლებლები ელექტრო ჩამოდელები და დენმართები ტაქტილურ მარეგულირებელები, მოწყობილობების სამართალები წყალსადენი სისტემის მოწყობილობის მარეგულირებელები და დამცავი და ორმხრივი საკომპენსაციო სისტემების სამართალებია მოწყობა სტანდარტის 309 ე ქვეთავის შესაბამისად".

თბილისი 2022 წ.

შენიშვნები:

იატაკის ზედაპირი იქნება მყარონის ან მსგავსი არაწვადი მასალის, რომელსაც არ ექნება შეწოვის უნარი

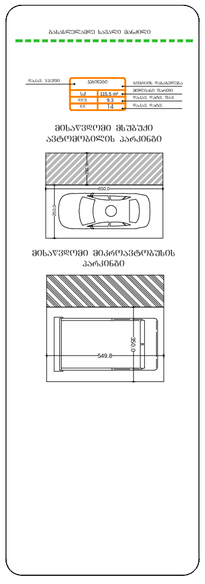
მისაწვდომი მანქანის პარკირების ადგილი
ბლოკი
მისაწვდომი მანქანის პარკირების ადგილის ფართობი
ფართობის ჯამი
მისაწვდომი მანქანის პარკირების ადგილის რაოდენობა
მისაწვდომი მანქანის პარკირების ადგილის ფართობ