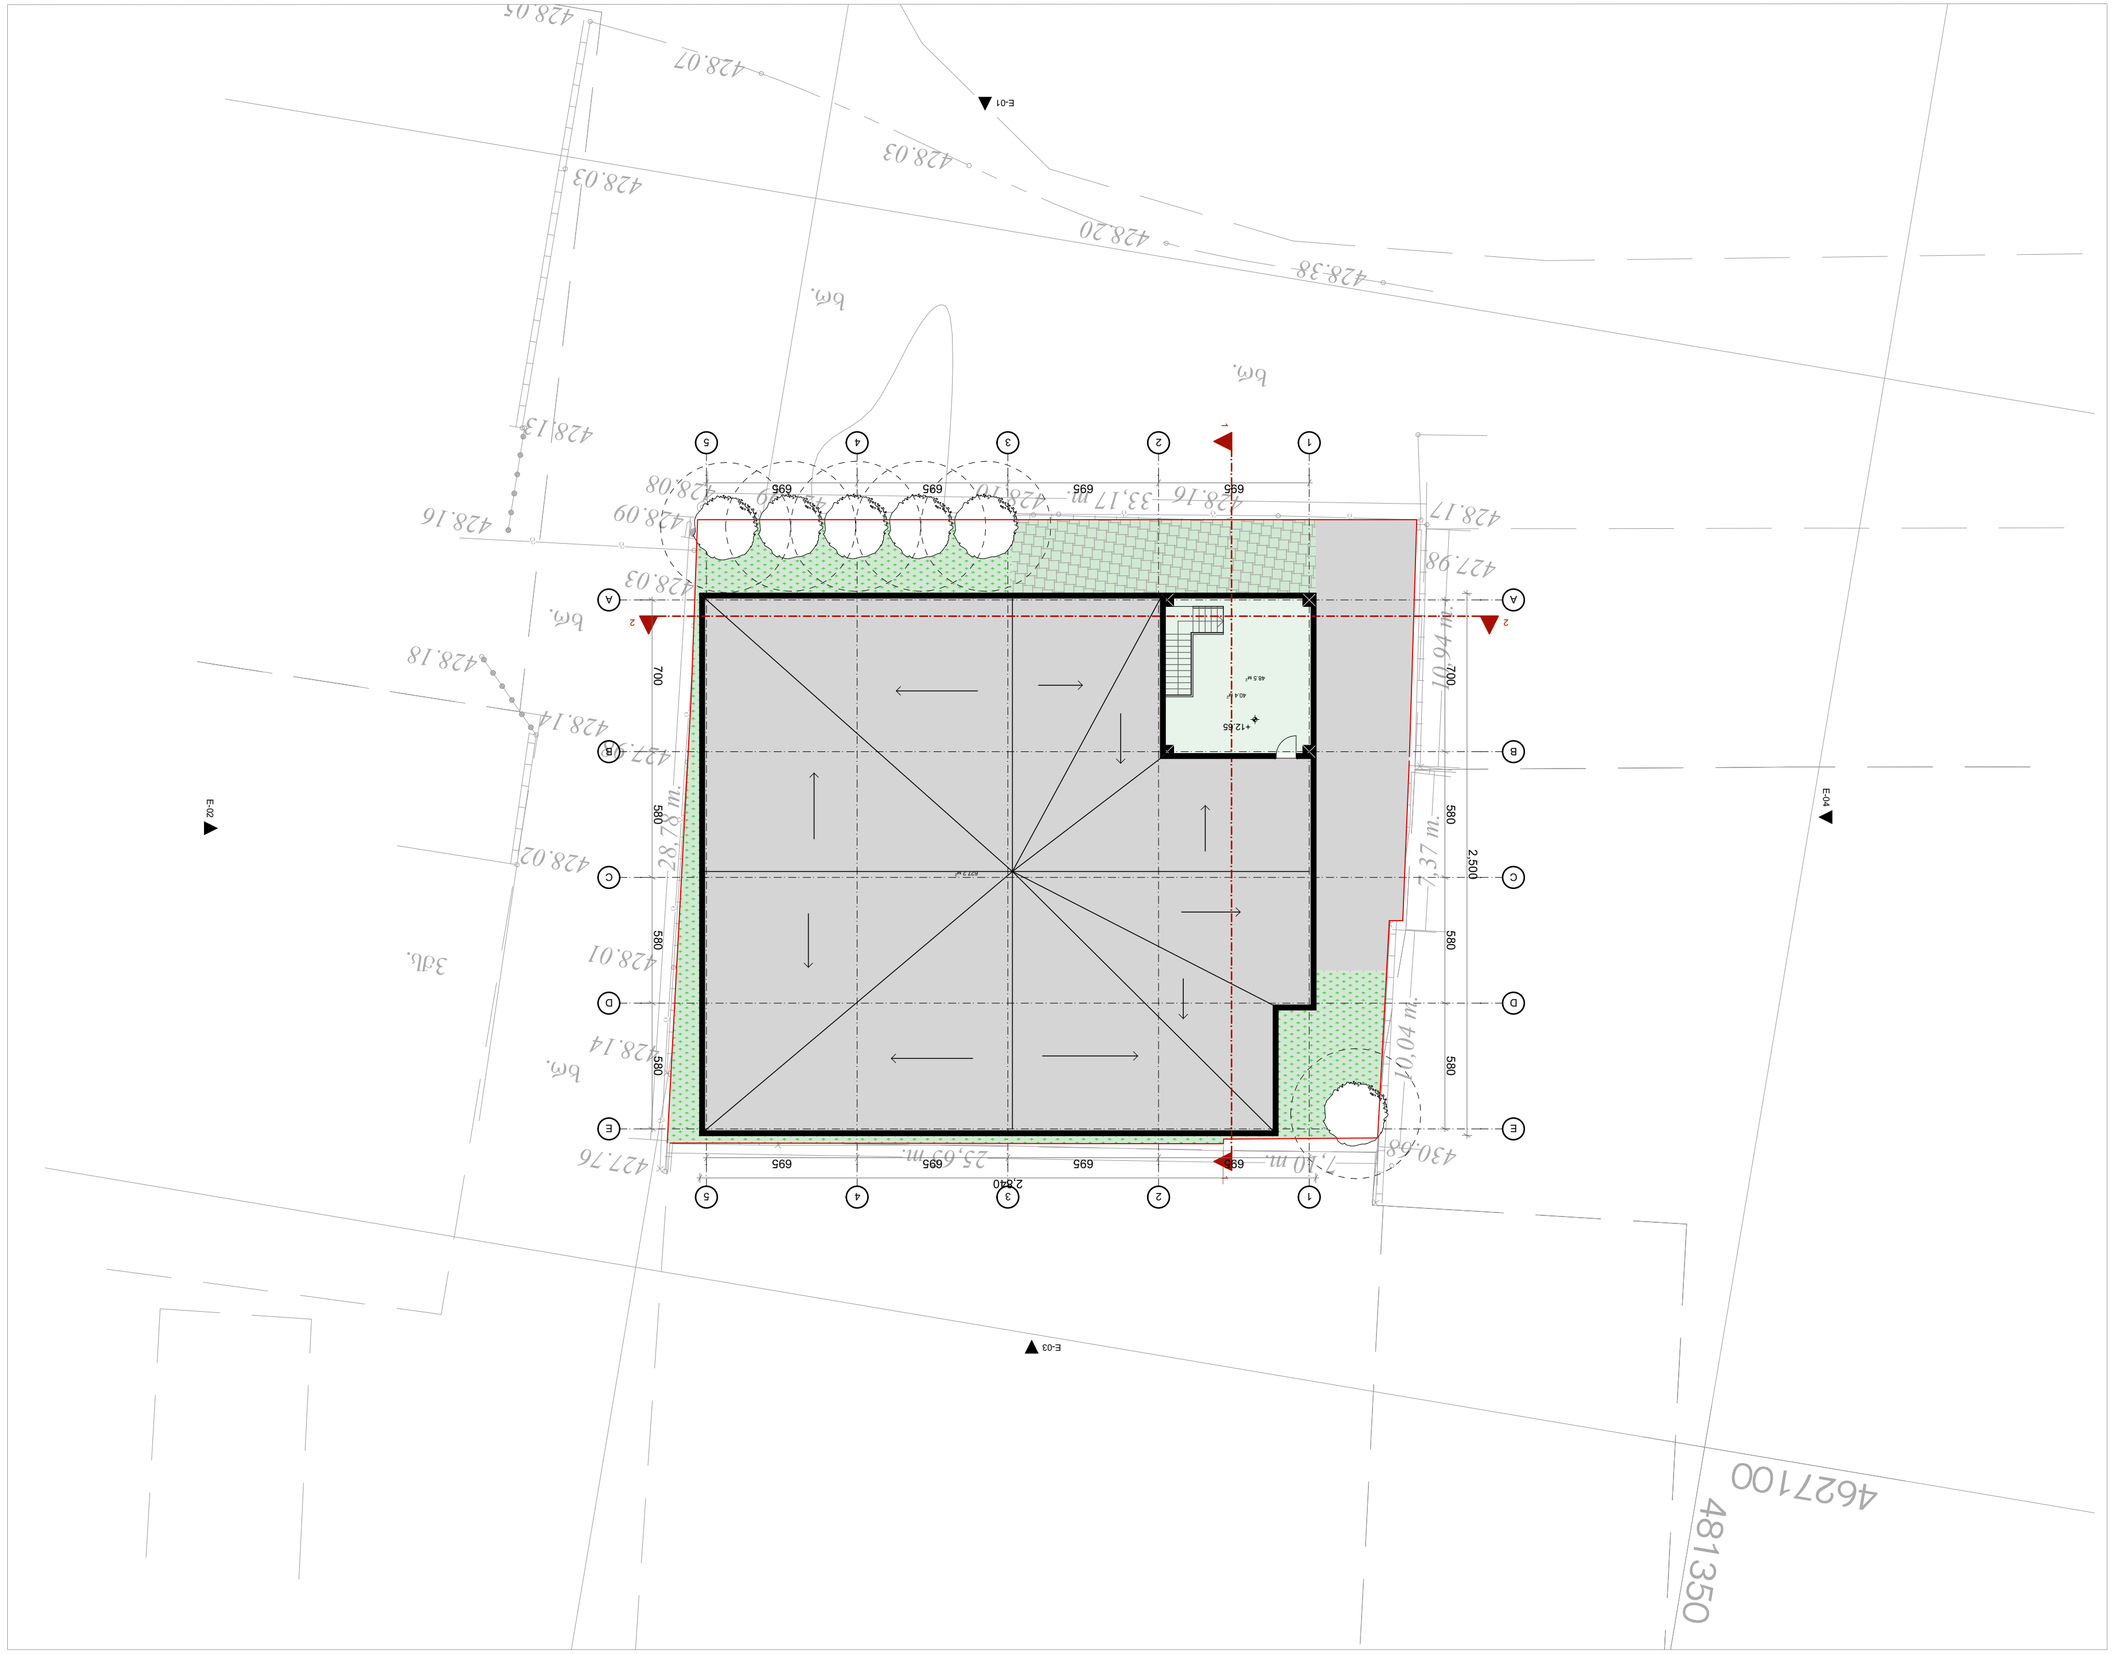

















ქალაქი თბილისი, დ. აღმაშენებლის ხეივანი, მე-13 კმ: ქალაქი თბილისი, აღმაშენებლის ხეივანი, მე-13 კმ (ს/კ: 01.72.14.013.852)
მეს. "შპს ფლიტ პრო" (ს/კ 206322807) საკუთრებაში არსებული 950 კვ.მ. არასასოფლო-სამეურნეო
დანიშნულების მიწის ნაკვეთის და მისი მიმდებარე ტერიტორიის ტოპოგრაფიული

გეგმა



პირობითი აღნიშვნები

WGS 1984 -ის კოორდინატთა სისტემის UTM პროექცია

მისამართი:
ქ.თბილისი, ცოტნე დადიანის ქუჩა №7ბ, სართული I ოფისი№7

შ.პ.ს. "ხილყა გრუპი" (ს/ნ. 400234260)

LLcsilvagroup@gmail.com
tel: 591 23 06 02


დირექტორი:	ი. ქობახიძე
აზომა:	ა. წულაძე
დახაზა:	
დამკვეთი	"შპს ფლიტ პრო"
მასშტაბი: 1:500	10.10.2023წ.

შენიშვნა:
რეგისტრირებული მიწის ნაკვეთის საკადასტრო საზღვარი
მომავლინაგად რეგისტრირებული მიწის ნაკვეთის საკადასტრო საზღვარი
მიწის სამუშაოების შესრულებისას შეატყობინეთ კომუნიკაციის წარმომადგენლებს

SILVA GROUP

ქალაქი თბილისი, დ. აღმაშენებლის ხეივანი, მე-13 კმ: ქალაქი თბილისი, აღმაშენებლის ხეივანი, მე-13 კმ (ს/კ: 01.72.14.013.852) მეს. "შპს ფლიტ პრო" (ს/კ 206322807) საკუთრებაში არსებული 950 კვ.მ. არასასოფლო-სამეურნეო დანიშნულების მიწის ნაკვეთის და მისი მიმდებარე ტერიტორიის ტოპოგრაფიული

გეგმა

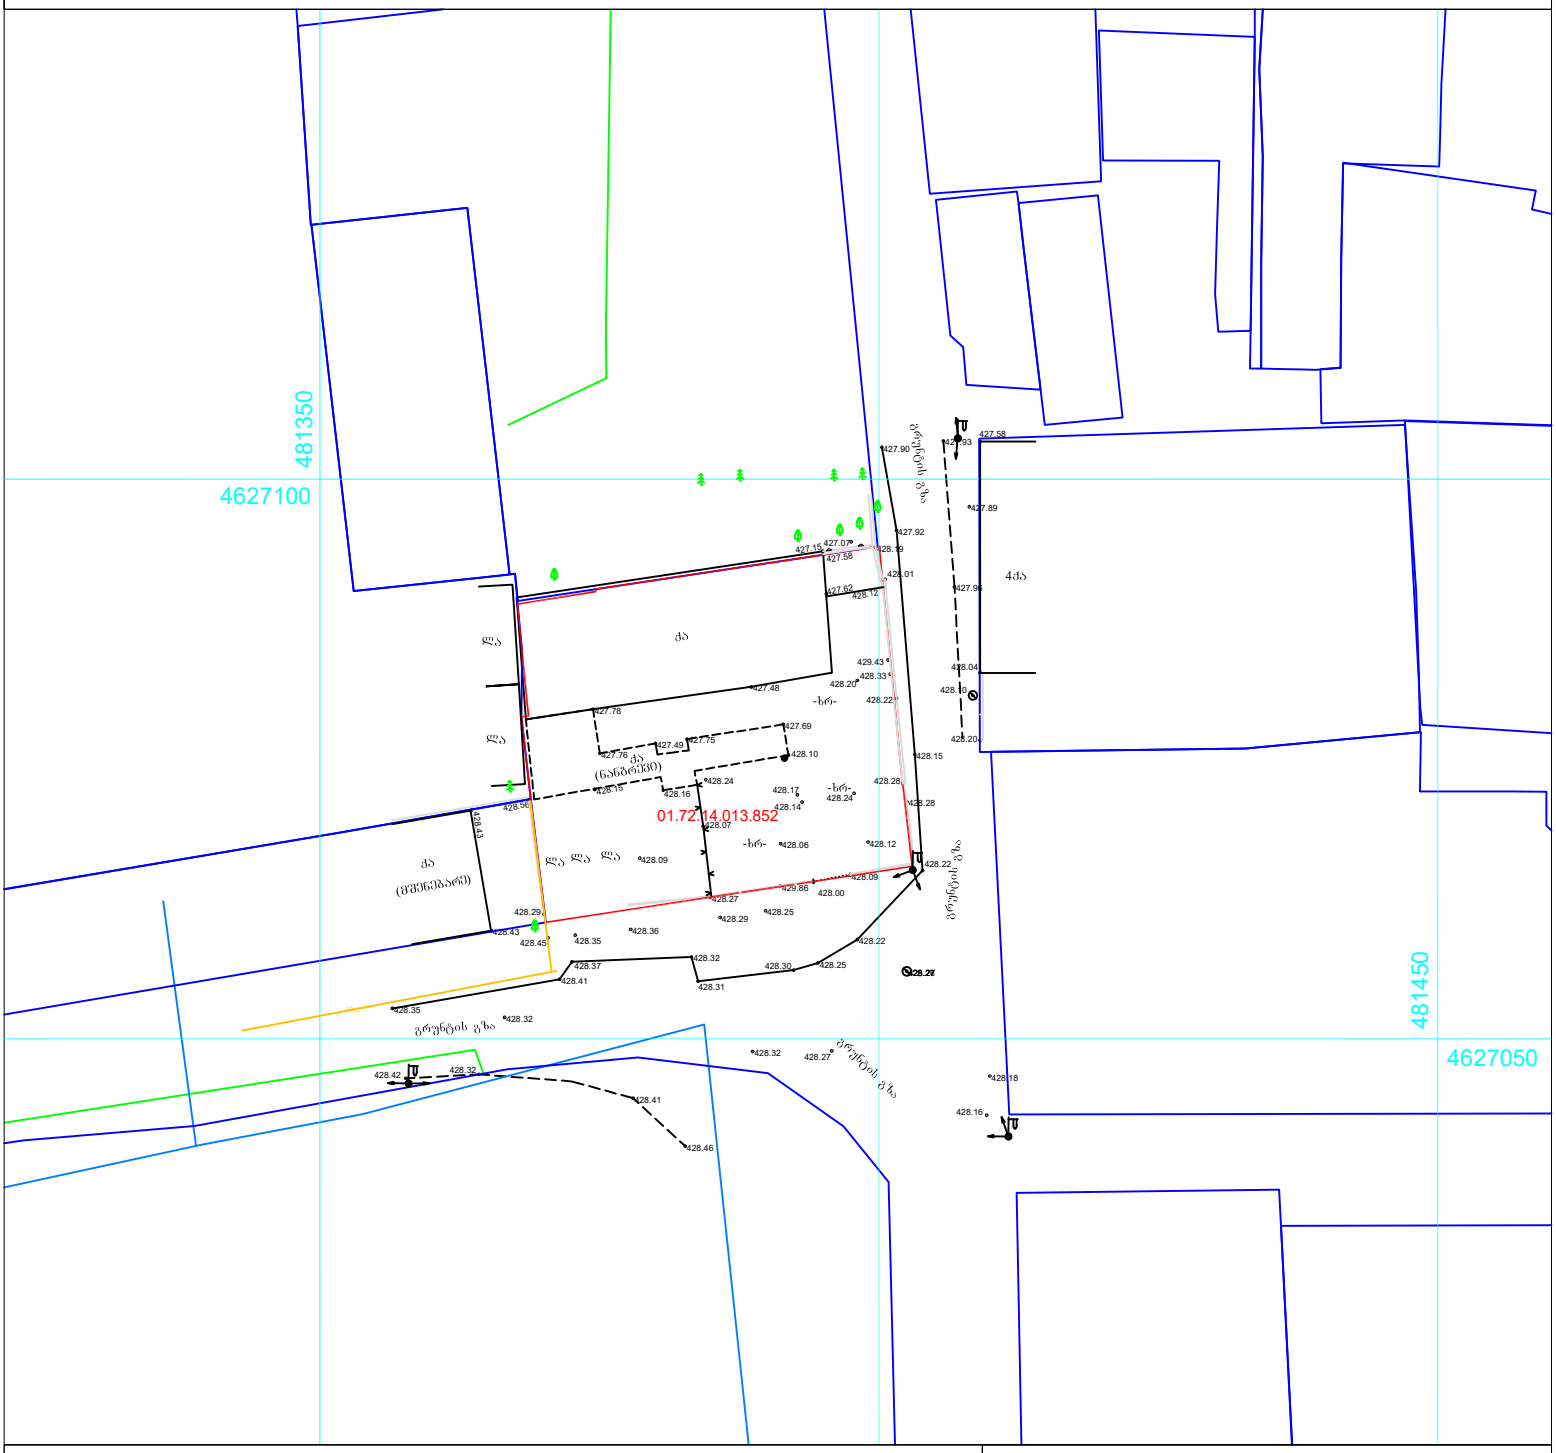

პირობითი აღნიშვნები

WGS 1984 -ის კოორდინატთა სისტემის UTM პროექცია

- საცხოვრ. შენობა
- არასაცხ. შენობა
- ფარდული
- მშენებარე
- სატრანსფორმატორო ჯიხური
- ლითონის არასაცხოვრებელი შენობა
- ლითონის ღობე
- ბეტონის ფუნდამენტზე ლითონის ღობე
- ხის ღობე
- მავთულის ღობე
- კედელი
- მაღალი ბეტონის ღობე
- დაბალი ბეტონის ღობე
- ფლატე
- ბორდიური
- გზა ასფალტის საფარით
- გზა მოხრეშილი
- გზა ბეტონის საფარით
- რკინიგზა
- წიწვოვანი ხე
- ფოთლოვანი ხე
- ბილკქნროვანი ხე
- მოჭრილი ხე
- პალმა
- გაზონი
- ხე გამხმარი
- ვაზი
- ბეტონის ბოძი
- რკინის ბოძი
- ხის ბოძი
- 500.52 სიმაღლის ნიშნული
- მთავარი იზოჰიფსი
- დამხმარე იზოჰიფსი
- სამეთვალყურეო ჭები
- გეოდრანტი (წყლის ჩამკეტი ჭები)
- გარე განათება
- სვეტაფორი
- ელ. გადამცემი ხაზი
- წყალგაყვანილობა
- გაზი
- კანალიზაცია
- სანიაღვრე
- კავშირგაბმულობა
- ელ. ქსელები დაბალი ძაბვის
- ელ. ქსელები მაღალი ძაბვის
- გათბობა
- საგზაო ნიშნები
- ძეგლი
- კონტური
- ტრანშა
- ფანტანი
- ჭაობი
- გასასვლელი (არკა)

შენიშვნა:

- რეგისტრირებული მიწის ნაკვეთის საკადასტრო საზღვარი
- მომიჯნავედ რეგისტრირებული მიწის ნაკვეთის საკადასტრო საზღვარი

მიწის სამუშაოების შესრულებისას შეატყობინეთ კომუნიკაციის წარმომადგენლებს

მისამართი:
ქ.თბილისი, ცოტნე დადიანის ქუჩა №7ბ, სართული 1 ოფისი№7

შ.პ.ს. "სილვა გრუპი" (ს/ნ. 400234260)

LLcsilvagroup@gmail.com
tel: 591 23 06 02 tel: 032 2 06 03 03

დირექტორი:		ს. კობახიძე
აზომა:		ა. წიკლაური
დახაზა:		
დამკვეთი		"შპს ფლიტ პრო"
მასშტაბი: 1:500		10.12.2023წ.