













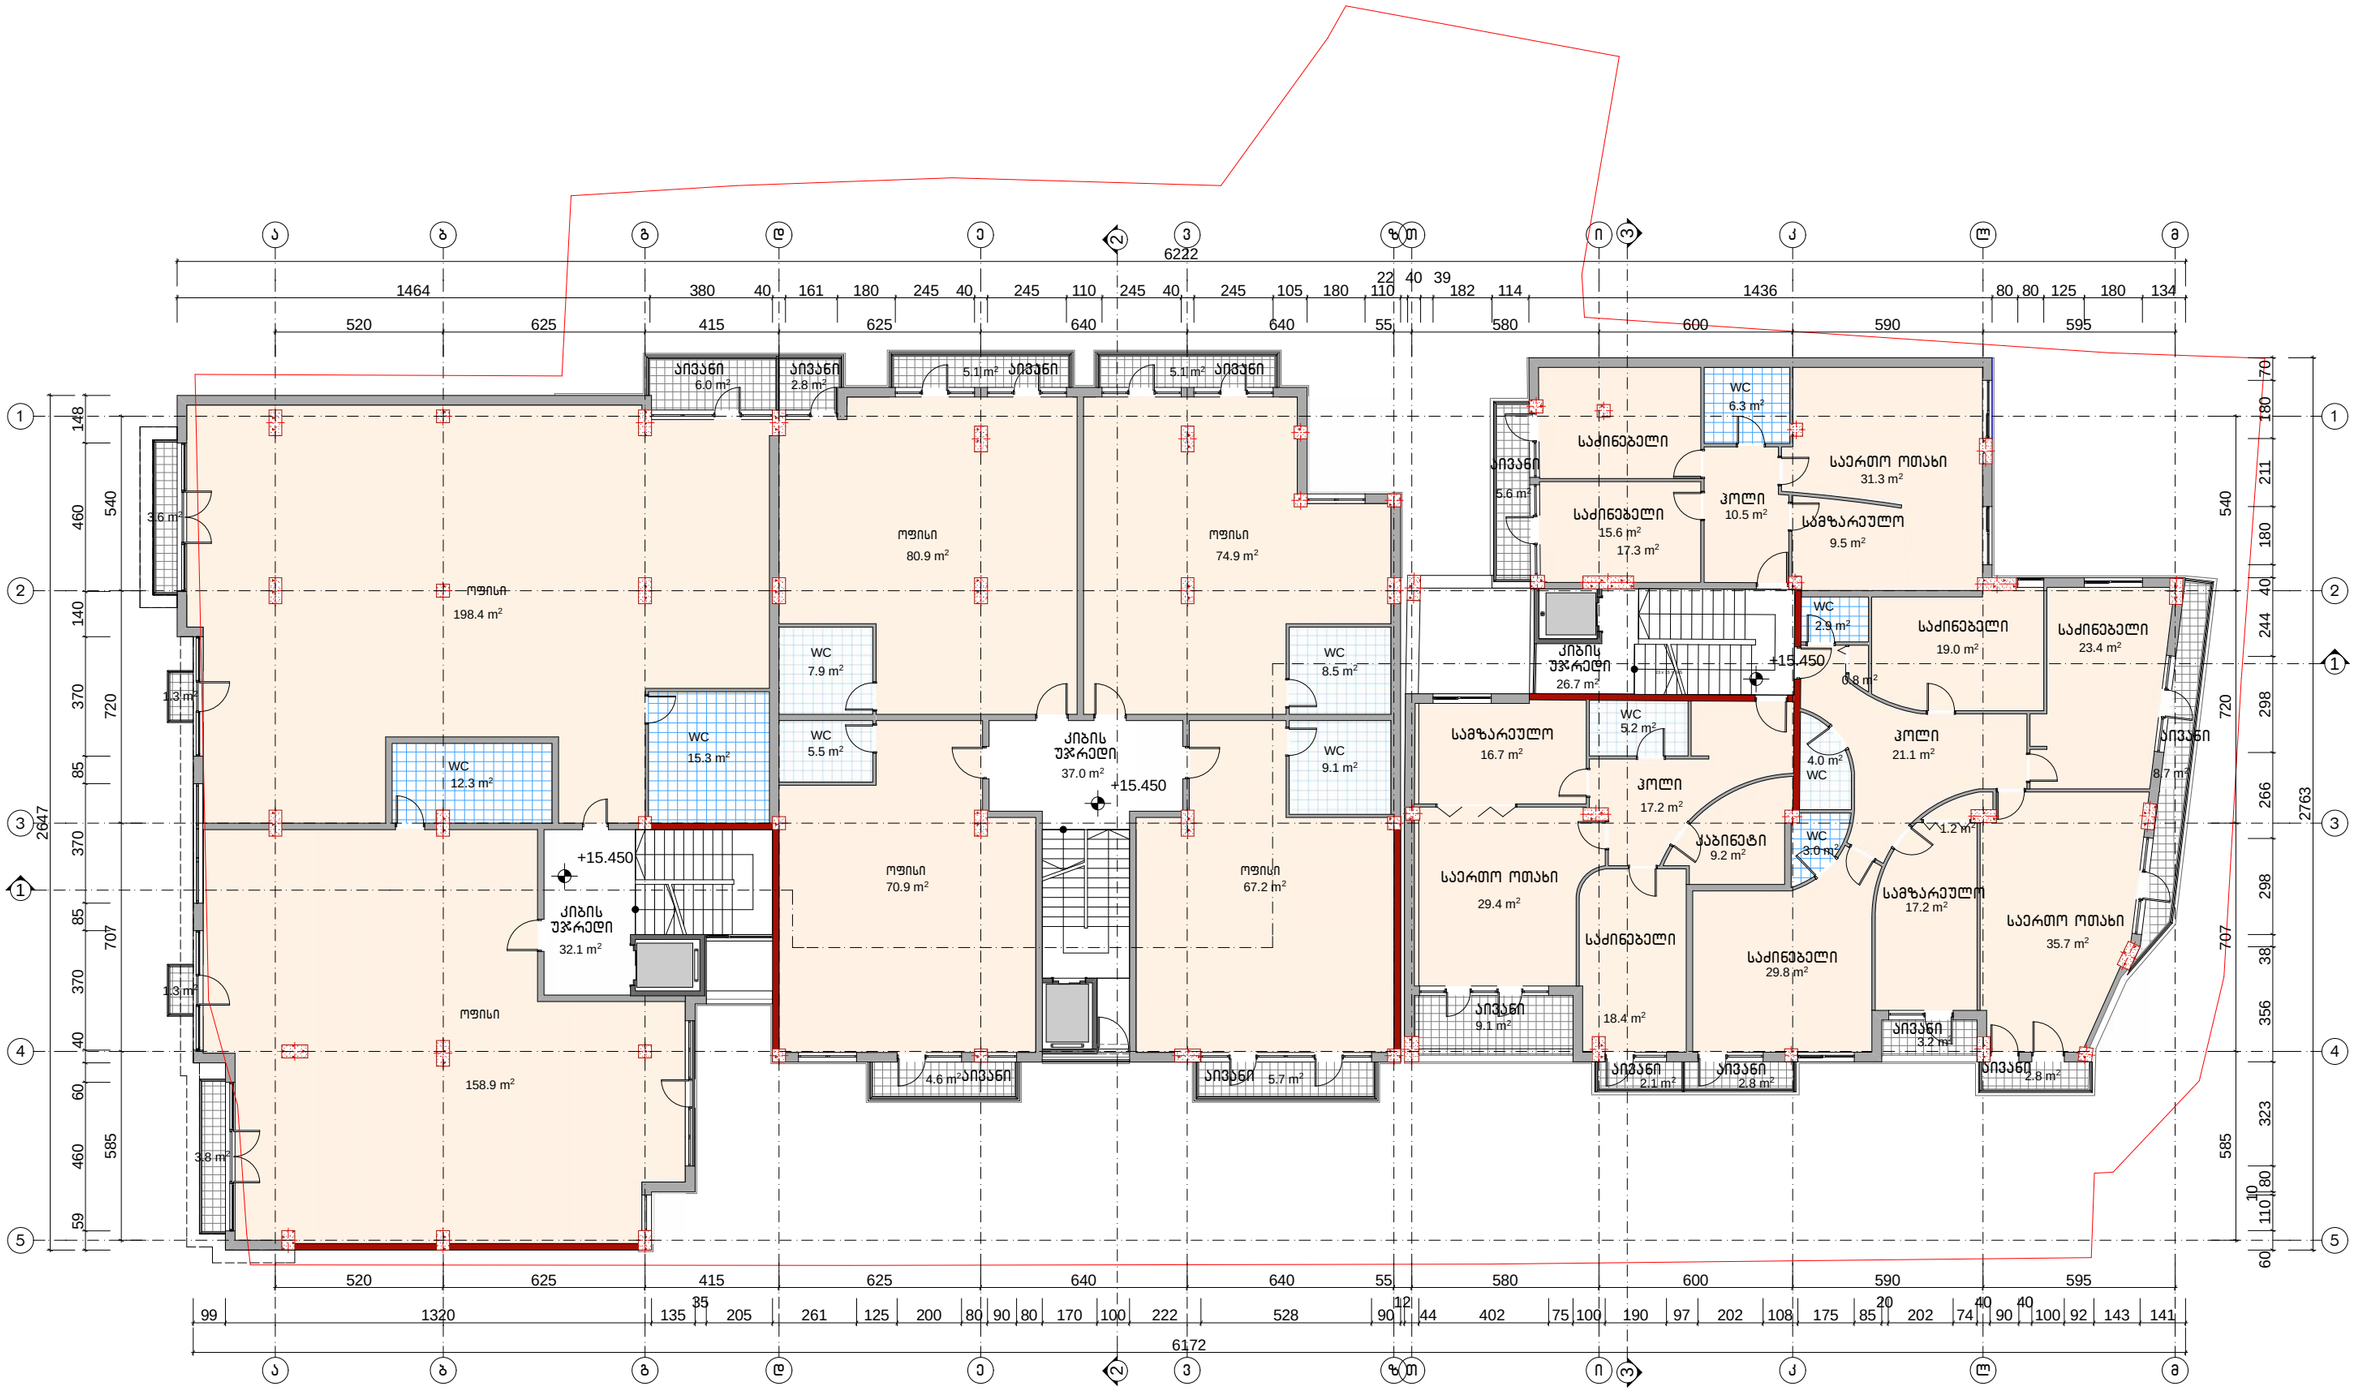

ჩიტაძის ქ. №9-ში მრავალფუნქციური შენობის კორექტირებული პროექტი				სტადია	ფურცელი	ფურცლები
				ა	08	1 9
დირექტორი	თ. მურვანიძე					
პრ.მთ.არქ.	თ. მურვანიძე					
პრ.მთ.ინჟ.	ზ. სილაგაძე					
ავტორი	რ. ებრალიძე		5 სართულის გეგმა	მასშტაბი		შ.პ.ს. „ქოლეგიუმი"
შეასრულა	რ. ებრალიძე			1:200		
შეამოწმა	თ. მურვანიძე					

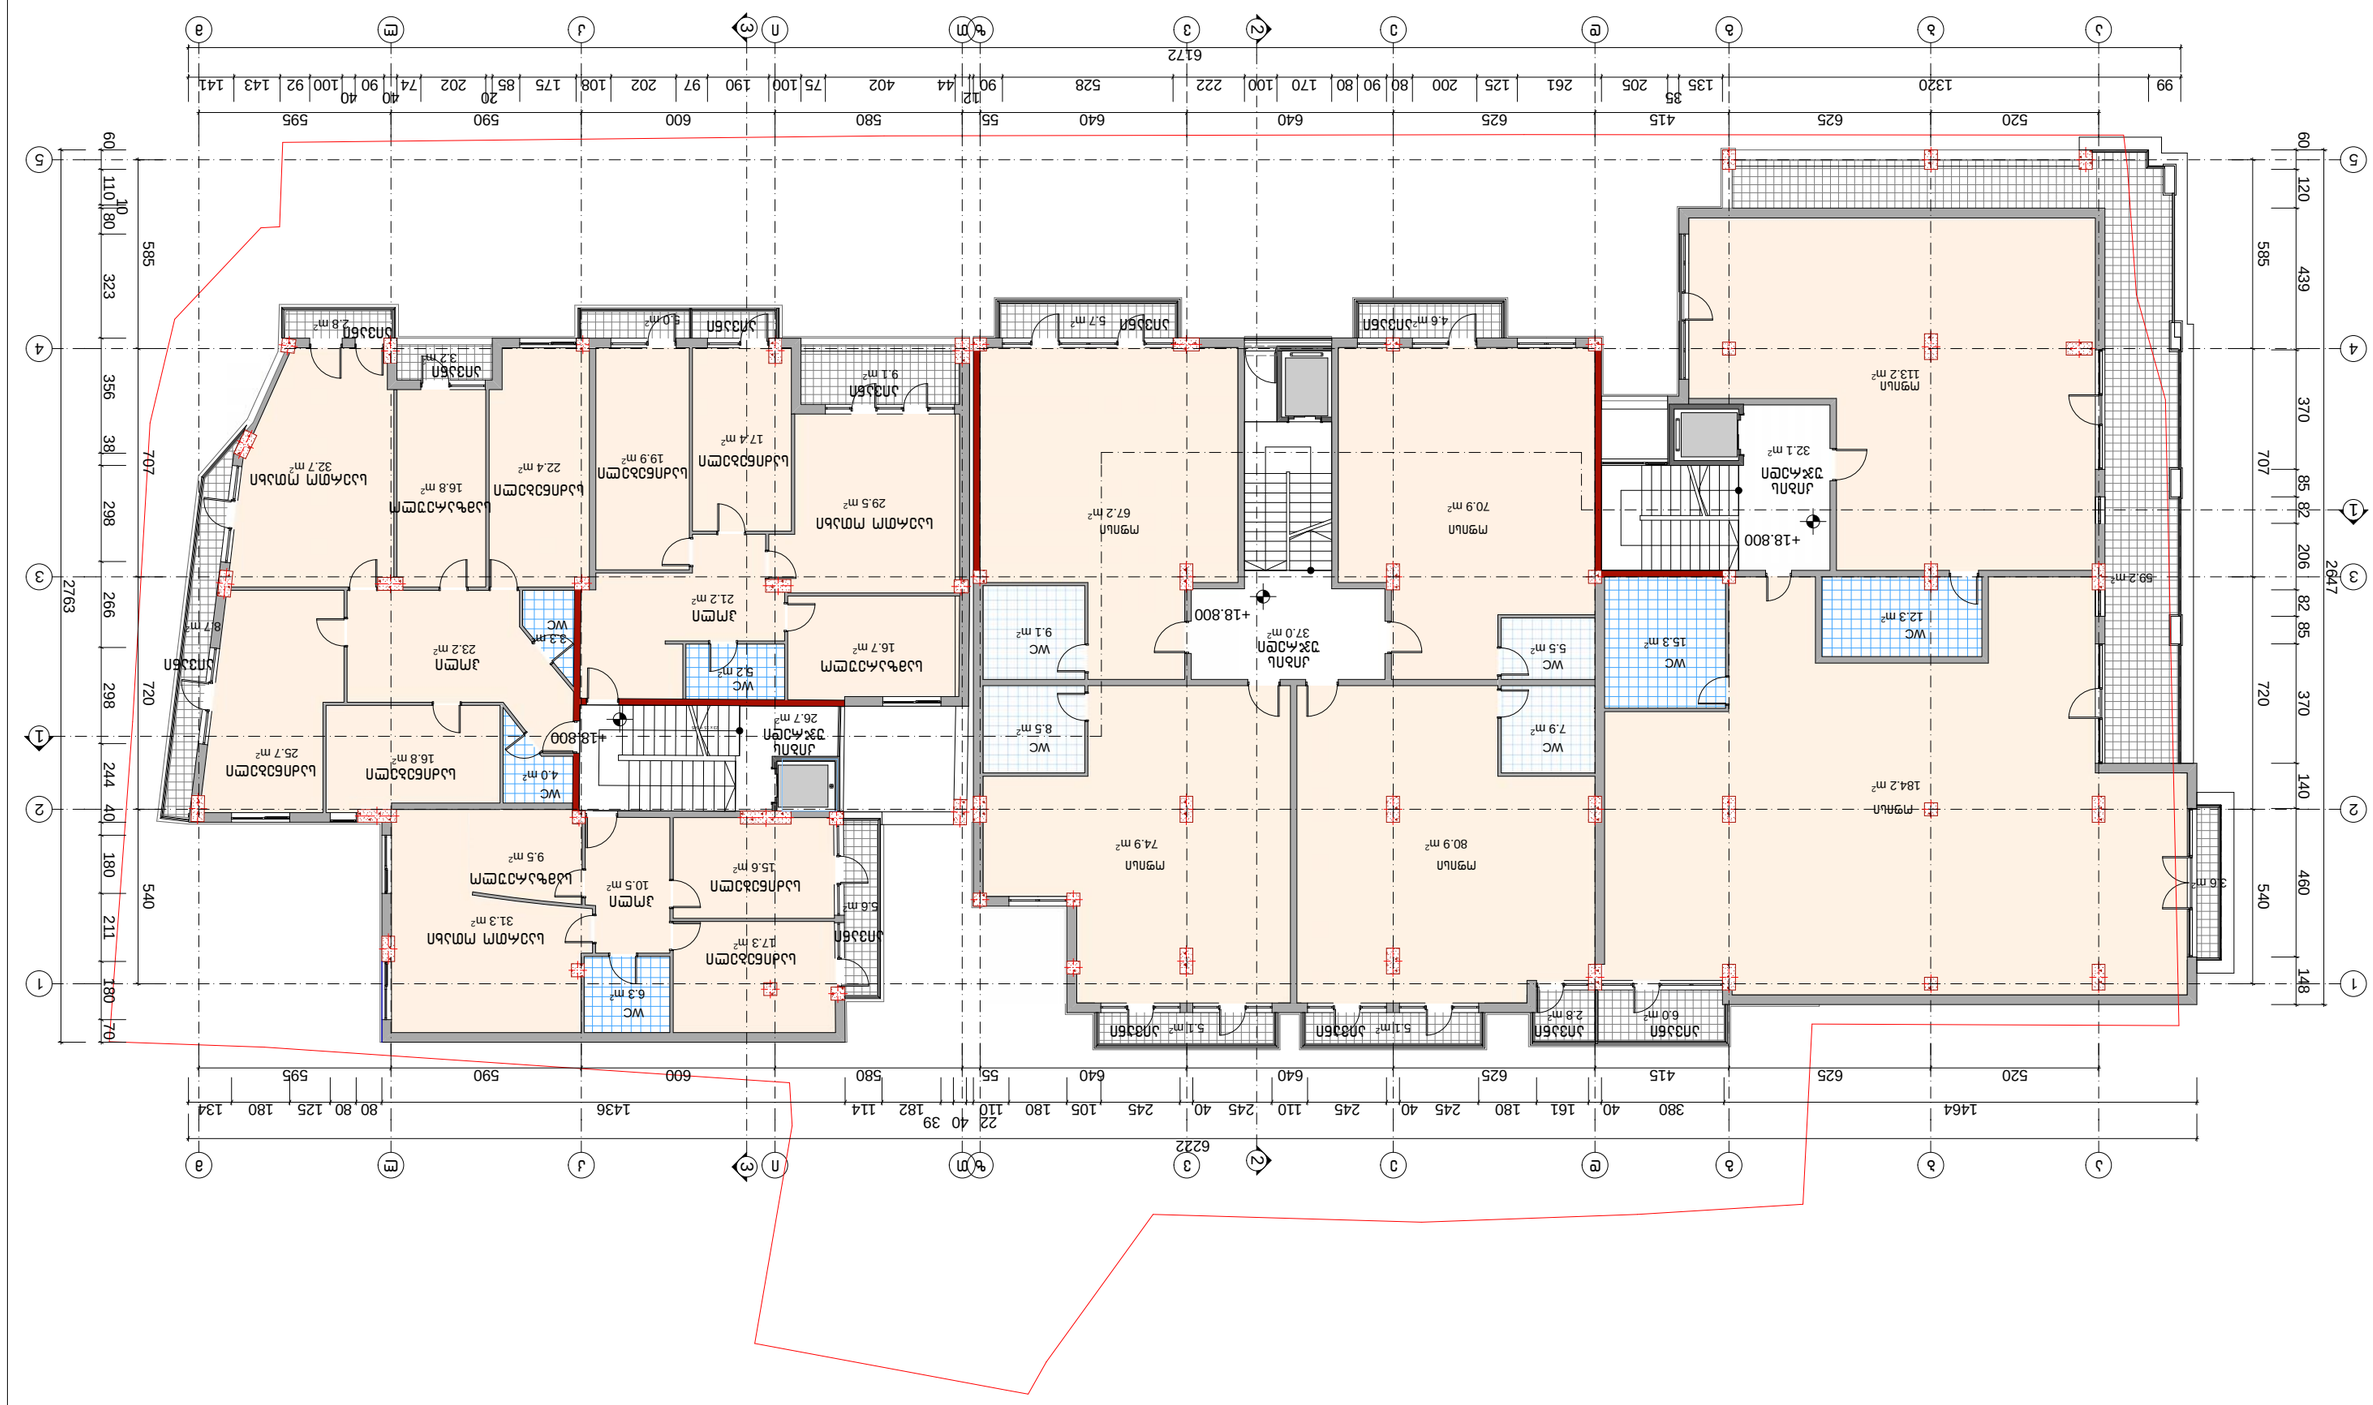




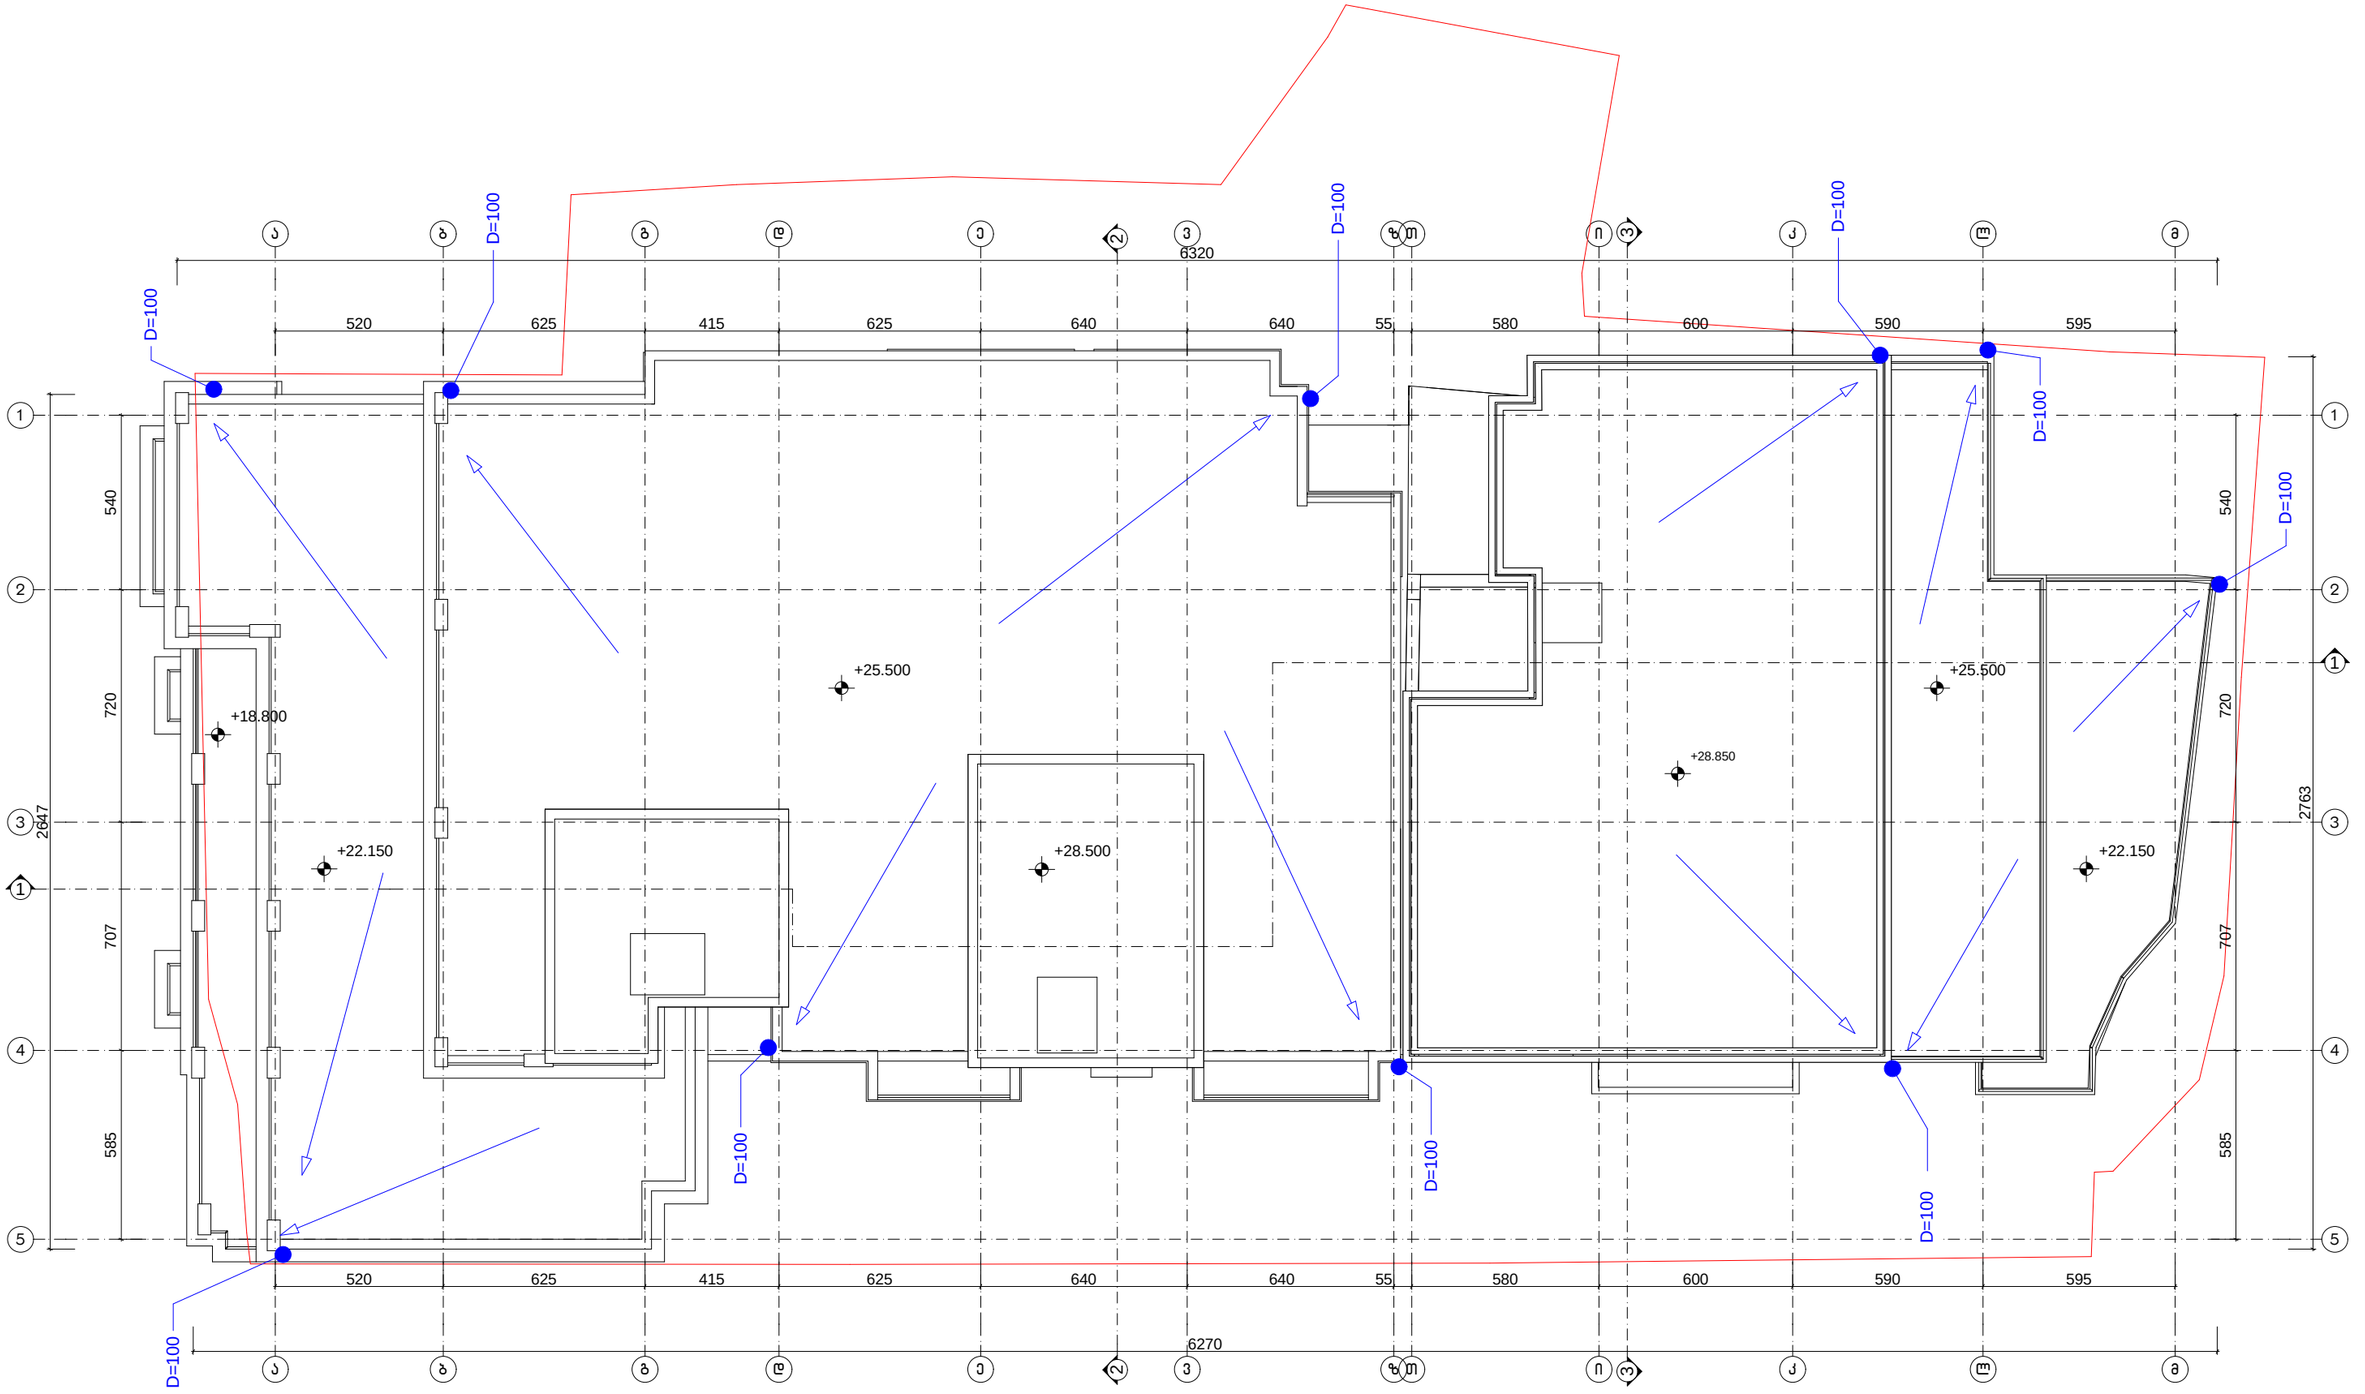

ჩიტაძის ქ. №9-ში მრავალფუნქციური შენობის კორექტირებული პროექტი				სტადია	ფურცელი	ფურცლები
				ა	12	19
დირექტორი	თ. მურვანიძე					
არქიტექტორი	თ. მურვანიძე					
კონსტრუქტორი	ზ. სილაბაძე					
ავტორი	რ. ებრალიძე		სახურავის გეგმა	მასშტაბი	შ.პ.ს. „კოლეგიუმი"	
შემსრულა	რ. ებრალიძე			1:200		
შემოწმა	თ. მურვანიძე					