გაცემის თარიღი

17.06.2019

განხილვის საგანი :	სამუშაოების წარმოებაზე აქტის გამოცემა
დაინტერესებული პირი :	გურამი ციმაკურიძე 01011076949
წარმოების საფუძველი :	განცხადება №: QN1680783
გასაჩივრების წესი :	გასაჩივრდეს საქართველოს კანონმდებლობის შესაბამისად
აქტის მოქმედების ვადა :	აქტი ძალაშია გამოქვეყნებისთანავე

სააგენტოს გადაწყვეტილება № QN1680783

1. დაკმაყოფილდეს განმცხადებლის წერილობითი თხოვნა და მიეცეს თანხმობა განახორციელოს ქ. თბილისში, აგრარული უნივერსიტეტის ტერიტორიის მიმდებარედ, ქალაქ თბილისის მუნიციპალიტეტის ტერიტორიაზე გზის მოწყობის მიზნით საჭირო სამუშაოები, №1 დანართში მონიშნულ სავარაუდო მონაკვეთზე, №2 დანართით განსაზღვრული საგზაო მოძრაობის ორგანიზაციის სქემის შესაბამისად, უსაფრთხოების და ტექნიკური ნორმების სრული დაცვით, არსებული ხე-ნარგავების დაუზიანებლად.
2. სამუშაოების დაწყებამდე, განმცხადებელმა უზრუნველყოს სსიპ ქონების მართვის სააგენტოს გადაწყვეტილებით და ქ. თბილისის მუნიციპალიტეტის მერიის ტრანსპორტის საქალაქო სამსახურთან შეთანხმებული დროებითი მოძრაობის ორგანიზაციის სქემის წარდგენა ქ. თბილისის საპატრულო პოლიციის დეპარტამენტში, შესათანხმებლად.
3. აქტი ძალაშია მისი გაცნობიდან 30 (ოცდაათი) კალენდარული დღის ვადით.

(ელექტრონული ფორმით გაცემული აქტის გაცნობისთვის დაინტერესებულ მხარეს განესაზღვრება ვადა - სააგენტოს მიერ აქტის გამოცემიდან 30 (ოცდაათი) კალენდარული დღის ოდენობით. თუ აღნიშნულ ვადაში დაინტერესებული პირი აქტს არ გაეცნობა აქტი ითვლება ძალადაკარგულად.)

საფუძველი:

გამოყენებულია კვალიფიციური
ელექტრონული ხელმოწერა/
ელექტრონული შტამპი

თბილისი შარტავას ქუჩა #7
ტელ: (+995 32) 2 72 22 22 Email: infoauction@Tbilisi.gov.ge
www.auction.tbilisi.gov.ge
www.iauction.ge

ქალაქ თბილისის მუნიციპალიტეტის მერია
ტრანსპორტის საქალაქო სამსახური

წერილის ნომერი: **16-01191142065**
თარიღი: **24/04/2019**
პინი: **6547**

ადრესატი: გურამი ციმაკურიძე
პირადი ნომერი: 01011076949
მისამართი: თბილისი ხივის შეს. N 8-10

ვებგვერდის მისამართი: **document.municipal.gov.ge**

ბატონო გურამ,

თქვენი მ/წლის 17 აპრილის განცხადებით (მერიაში რეგისტრაციის №19/01191072555-16; 17.04.2019წ.) წარმოდგენილი საგზაო მოძრაობის ორგანიზების სქემა სამსახურის მიერ შეთანხმებულია.

ამასთან გაცნობებთ, რომ სამუშაოს დასრულების შემდეგ დემონტაჟი უნდა გაუკეთდეს დროებით დამონტაჟებულ საგზაო მოძრაობის ორგანიზების ტექნიკურ საშუალებებს და ქუჩის სავალი ნაწილი მოყვანილი იქნას პირვანდელ მდგომარეობაში.

დანართი: 6 ფურცელი
პატივისცემით,

მამუკა მუმლაძე

პირველადი სტრუქტურული ერთეულის
ხელმძღვანელი (საქალაქო სამსახურის უფროსი)

გამოყენებულია კვალიფიციური
ელექტრონული ხელმოწერა/
ელექტრონული შტამპი

ქალაქ მუნიციპალური სერვისების მართვის სააგენტოს საქმისწარმოების ქ. თბილისის მუნიციპალიტეტის მერია MSDA-031 * 405026877 *

"შ ე თ ა ნ ხ მ ე ბ უ ლ ი ა"

ქ. თბილისის მუნიციპალიტეტის მერიის ტრანსპორტის საქალაქო სამსახურის უფროსი

გ. მუმლაძე

24.04 2019

"შ ე თ ა ნ ხ მ ე ბ

ქ. თბილისის საპატრულო პ

მთავარი სამმართველოს უფ

მოადგილე

------------2019

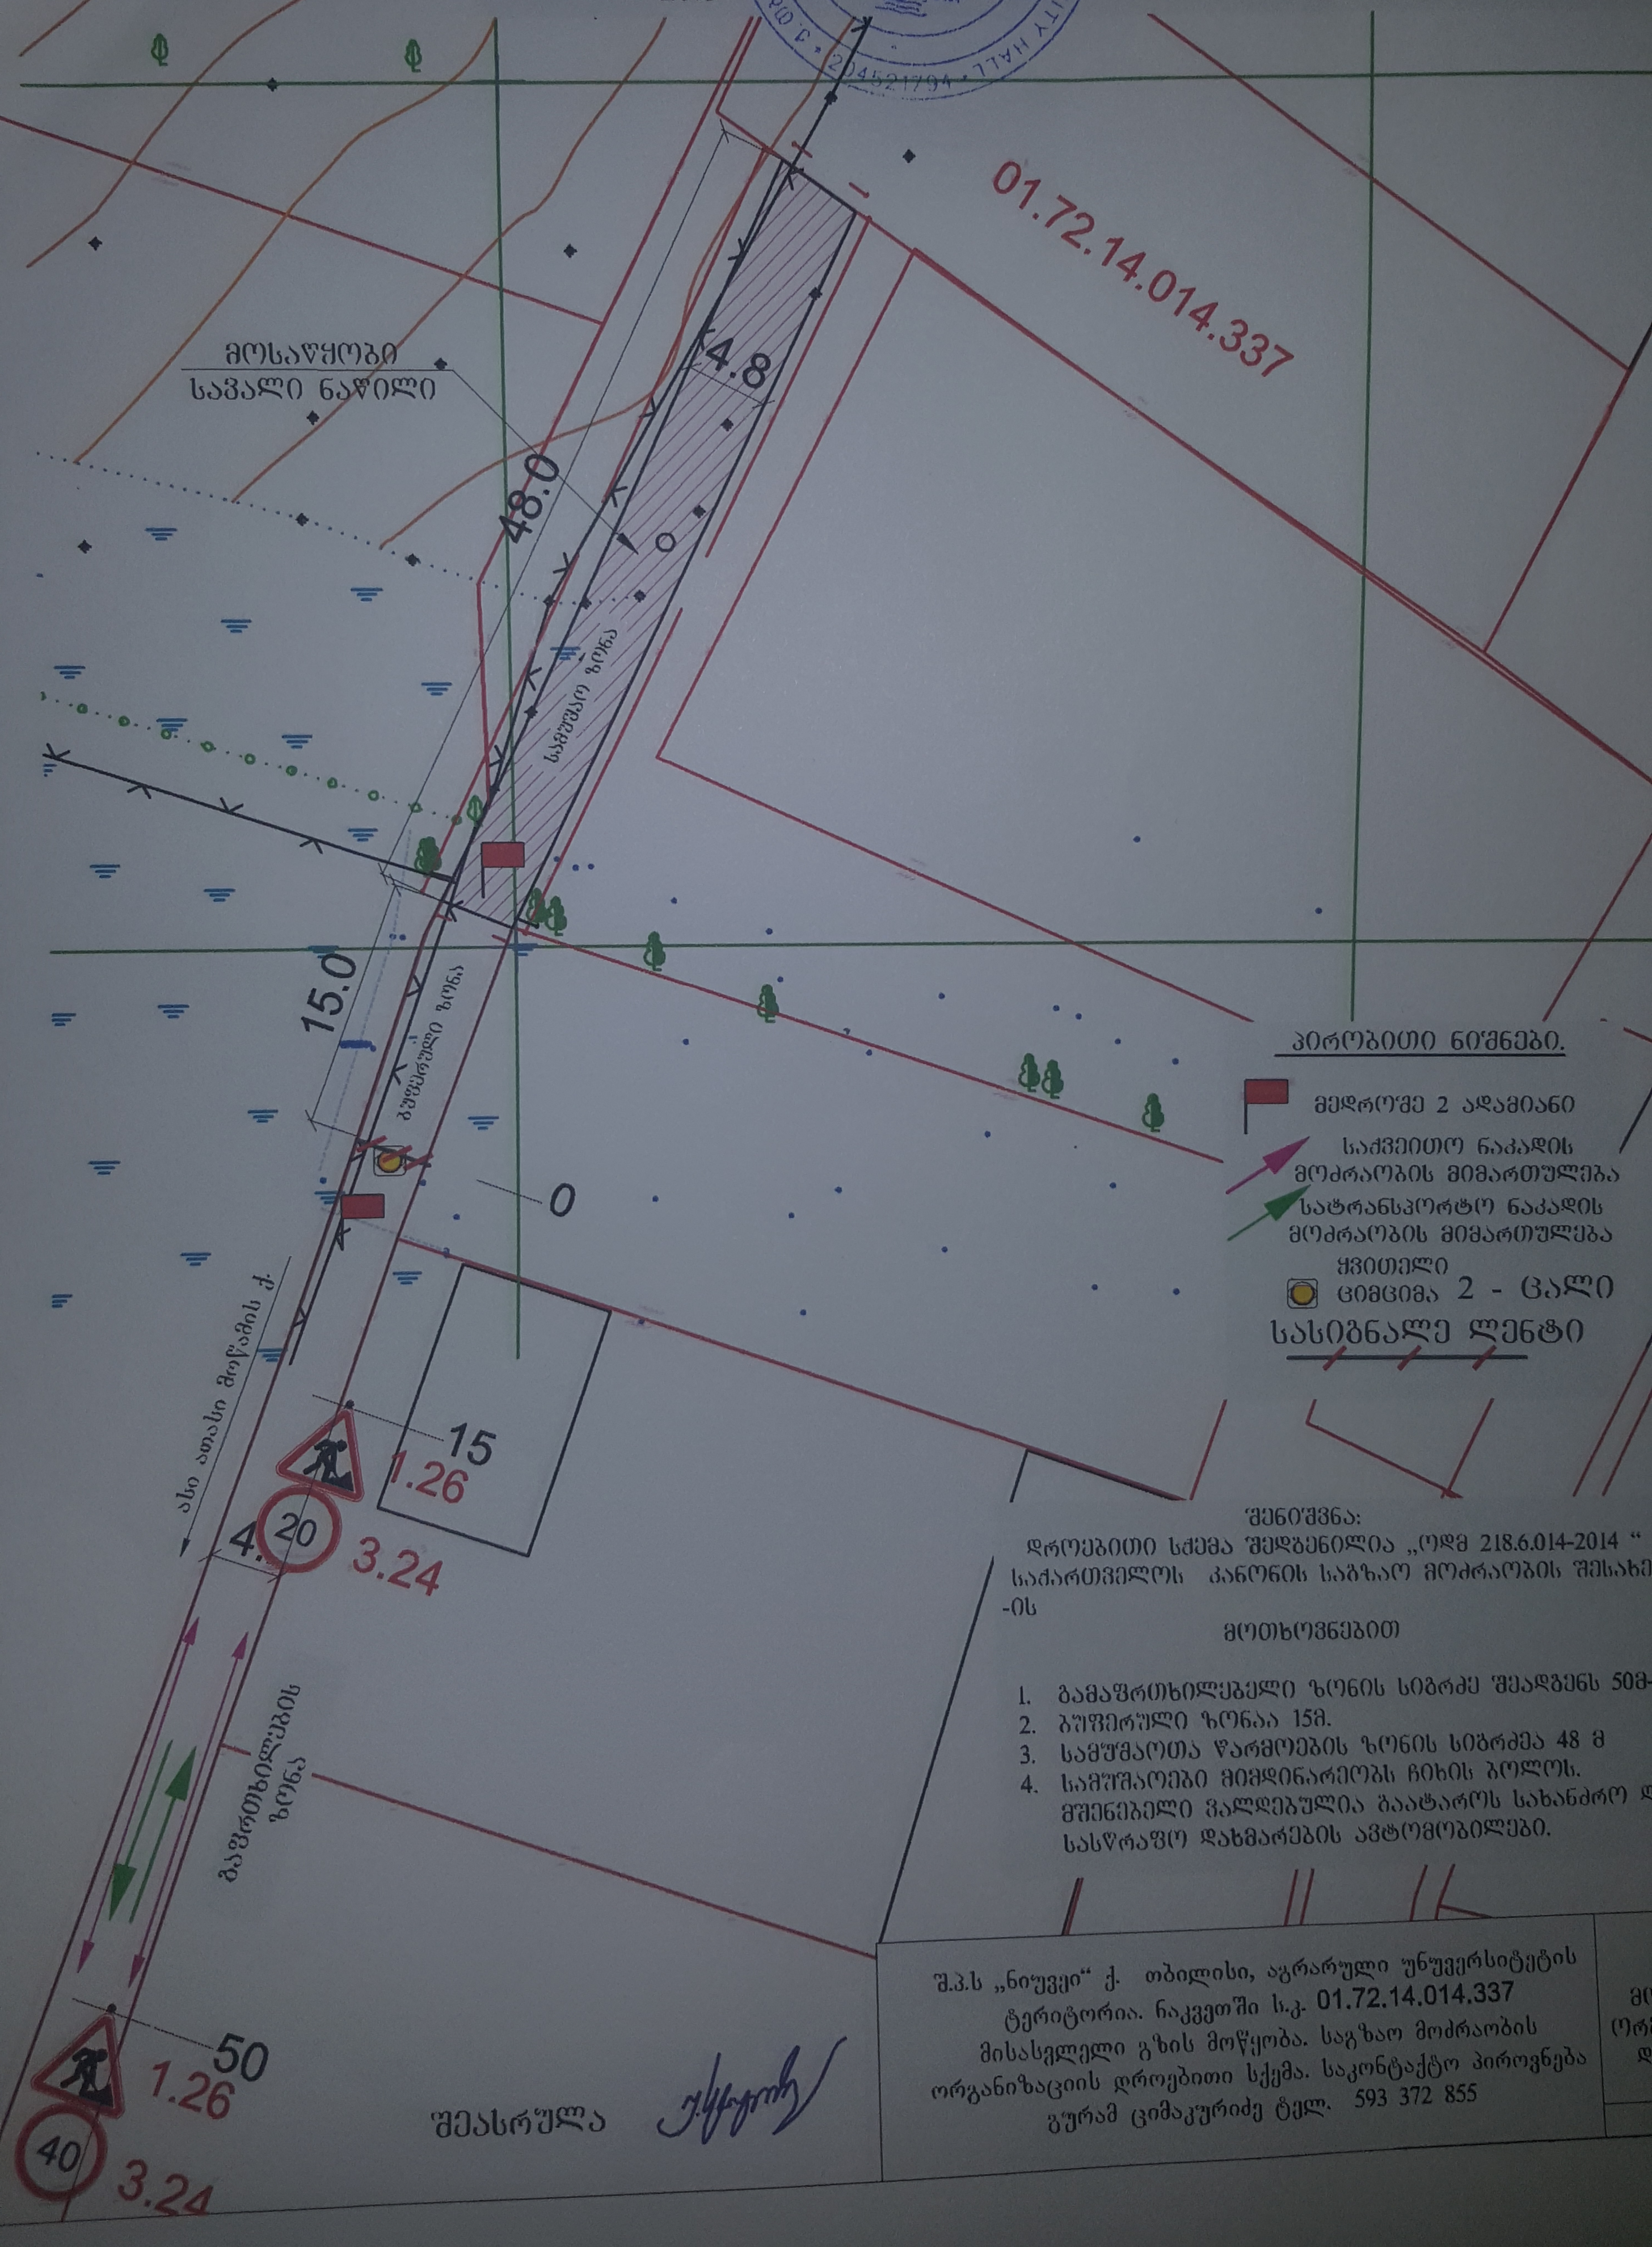

შენიშვნა:

დროებითი სქემა შედგენილია „ოდმ 218.6.014-2014 " საქართველოს კანონის საგზაო მოძრაობის შესახე[...] -ის მოთხოვნებით

1. გამაფრთხილებელი ზონის სიგრძე შეადგენს 50მ-
2. ბუფერული ზონაა 15მ.
3. სამუშაოთა წარმოების ზონის სიგრძეა 48 მ
4. სამუშაოები მიმდინარეობს ჩიხის ბოლოს. მშენებელი ვალდებულია გაატაროს სახანძრო დ[...] სასწრაფო დახმარების ავტომობილები.

შ.პ.ს „ნიუვეი" ქ. თბილისი, აგრარული უნივერსიტეტის ტერიტორია. ნაკვეთში ს.კ. 01.72.14.014.337 მისასვლელი გზის მოწყობა. საგზაო მოძრაობის ორგანიზაციის დროებითი სქემა. საკონტაქტო პირი გურამ ციმაკურიძე ტელ. 593 372 855

შეასრულა

"შ ე თ ა ნ ხ მ ე ბ უ ლ ი ა"

ქ. თბილისის მუნიციპალიტეტის მერიის ტრანსპორტის საქალაქო სამსახურის უფროსი

მ. მუმლაძე

24.04. 2019

"შ ე თ ა ნ ხ მ ე ბ უ ლ ი

ქ. თბილისის საპატრულო პოლიცი
მთავარი სამმართველოს უფროსის
მოადგილე

ლ. ჯოხაძ

-------------2019



შ.პ.ს „ნიუვეი" ქ. თბილისი, აგრარული უნივერსიტეტის ტერიტორია. ნაკვეთში ს.კ. 01.72.14.014.337 მისასვლელი გზის მოწყობა. საგზაო მოძრაობის ორგანიზაციის სქემა. საკონტაქტო პიროვნება გურამ ციმაკურიძე ტელ. 593 372 855

საგზაო
მოძრაობი
ორგანიზაცი
სქემა

მ. 1:500