ტოპო გეგმა

საკ. კოდი: 01.10.06.006.217

WGS 1984-ის კოორდინატთა სისტემის UTM პროექცია

პირობითი აღნიშვნები

ნაგები (ვაზი)

- სერვიტუტი
- ჭა, პიდრანტი
- ნაკვეთის საზღვარი
- ნობა ნაგებობა
- რეგ. ნაკვეთი
- 0.10 ელ გადამცემი ხაზი
- რელიეფი
- ელ ხაზი
- ახფალტის გზა
- ელ ბოძი
- გრუნტის გზა
- ტელ. ბოძი
- ზი

- ხე ფოთლოვანი
- ხე წიწვოვანი
- ბუჩქები
- ნერგები
- კუნძი
- პალმა
- ონკანი

- ხის ღობე
- ლითონის ღობე
- გეგმორნის ღობე
- რეკონსტრუქტირებული
- კავშირგაბმულობა
- დენ. ბაზისი
- ფასადზე მიმაგრებული ნიშნები
- UTM (საერთაშორისო) სისტემის კოორდინატები

ნაკვეთის ფართობი	3467კვ.მ.
მიწის ნაკ. დანიშნულება.	
მისამართი	ქ.თბილისი, ფარნავაზ მეფის გამზირი №24ა
2023 წ.	მ. 1:500

ნაკვეთის საზღვრის წერტილების აღნიშვნა

N1; N4; N5; N6

ბაღარგული ხეების N2; N3

დასარგავი ხეების ადგილები

ნახაზზე დატანილია ვმ რაღიუსის ნორმირების მცენარის და შენობის დამორების ალსაქმელად

ნახაზის დახასიათება

გენგეგმა მ. 1:500

შენიშვნა:

სქემატური პროექტი

დამკვეთი:

შ.პს "ოლიმპ ჯორჯია"
ს/კ: 405307494

ობიექტის დასახელება:

მრავალბინიანი საცხოვრებელი სახლი

ობიექტის მისამართი:

ქ. თბილისი, ფარნავაზ მეფის გამზირი №24ა
(საკ/კოდი: №01.10.06.006.217)

დამგეგმარებელი:

შ.პს "ST.ART" ს/კ: 400022104
საქართველო, ქ. თბილისი, აკ. წერეთლის გამზ. №115ა

თანამონაწილე სპეციალობა		სახელი/გვარი
ხელმძღვანელი		ა. ბრილაძე
არქ. ავტორი		ა. ბრილაძე
არქ. ავტორი		ბ. ქაჯაია
შემოწმება		ბ. ქაჯაია

საავტორო უფლება შპს "ST.ART"

ფორმატი: A2

ქ. თბილისი 2023 წ

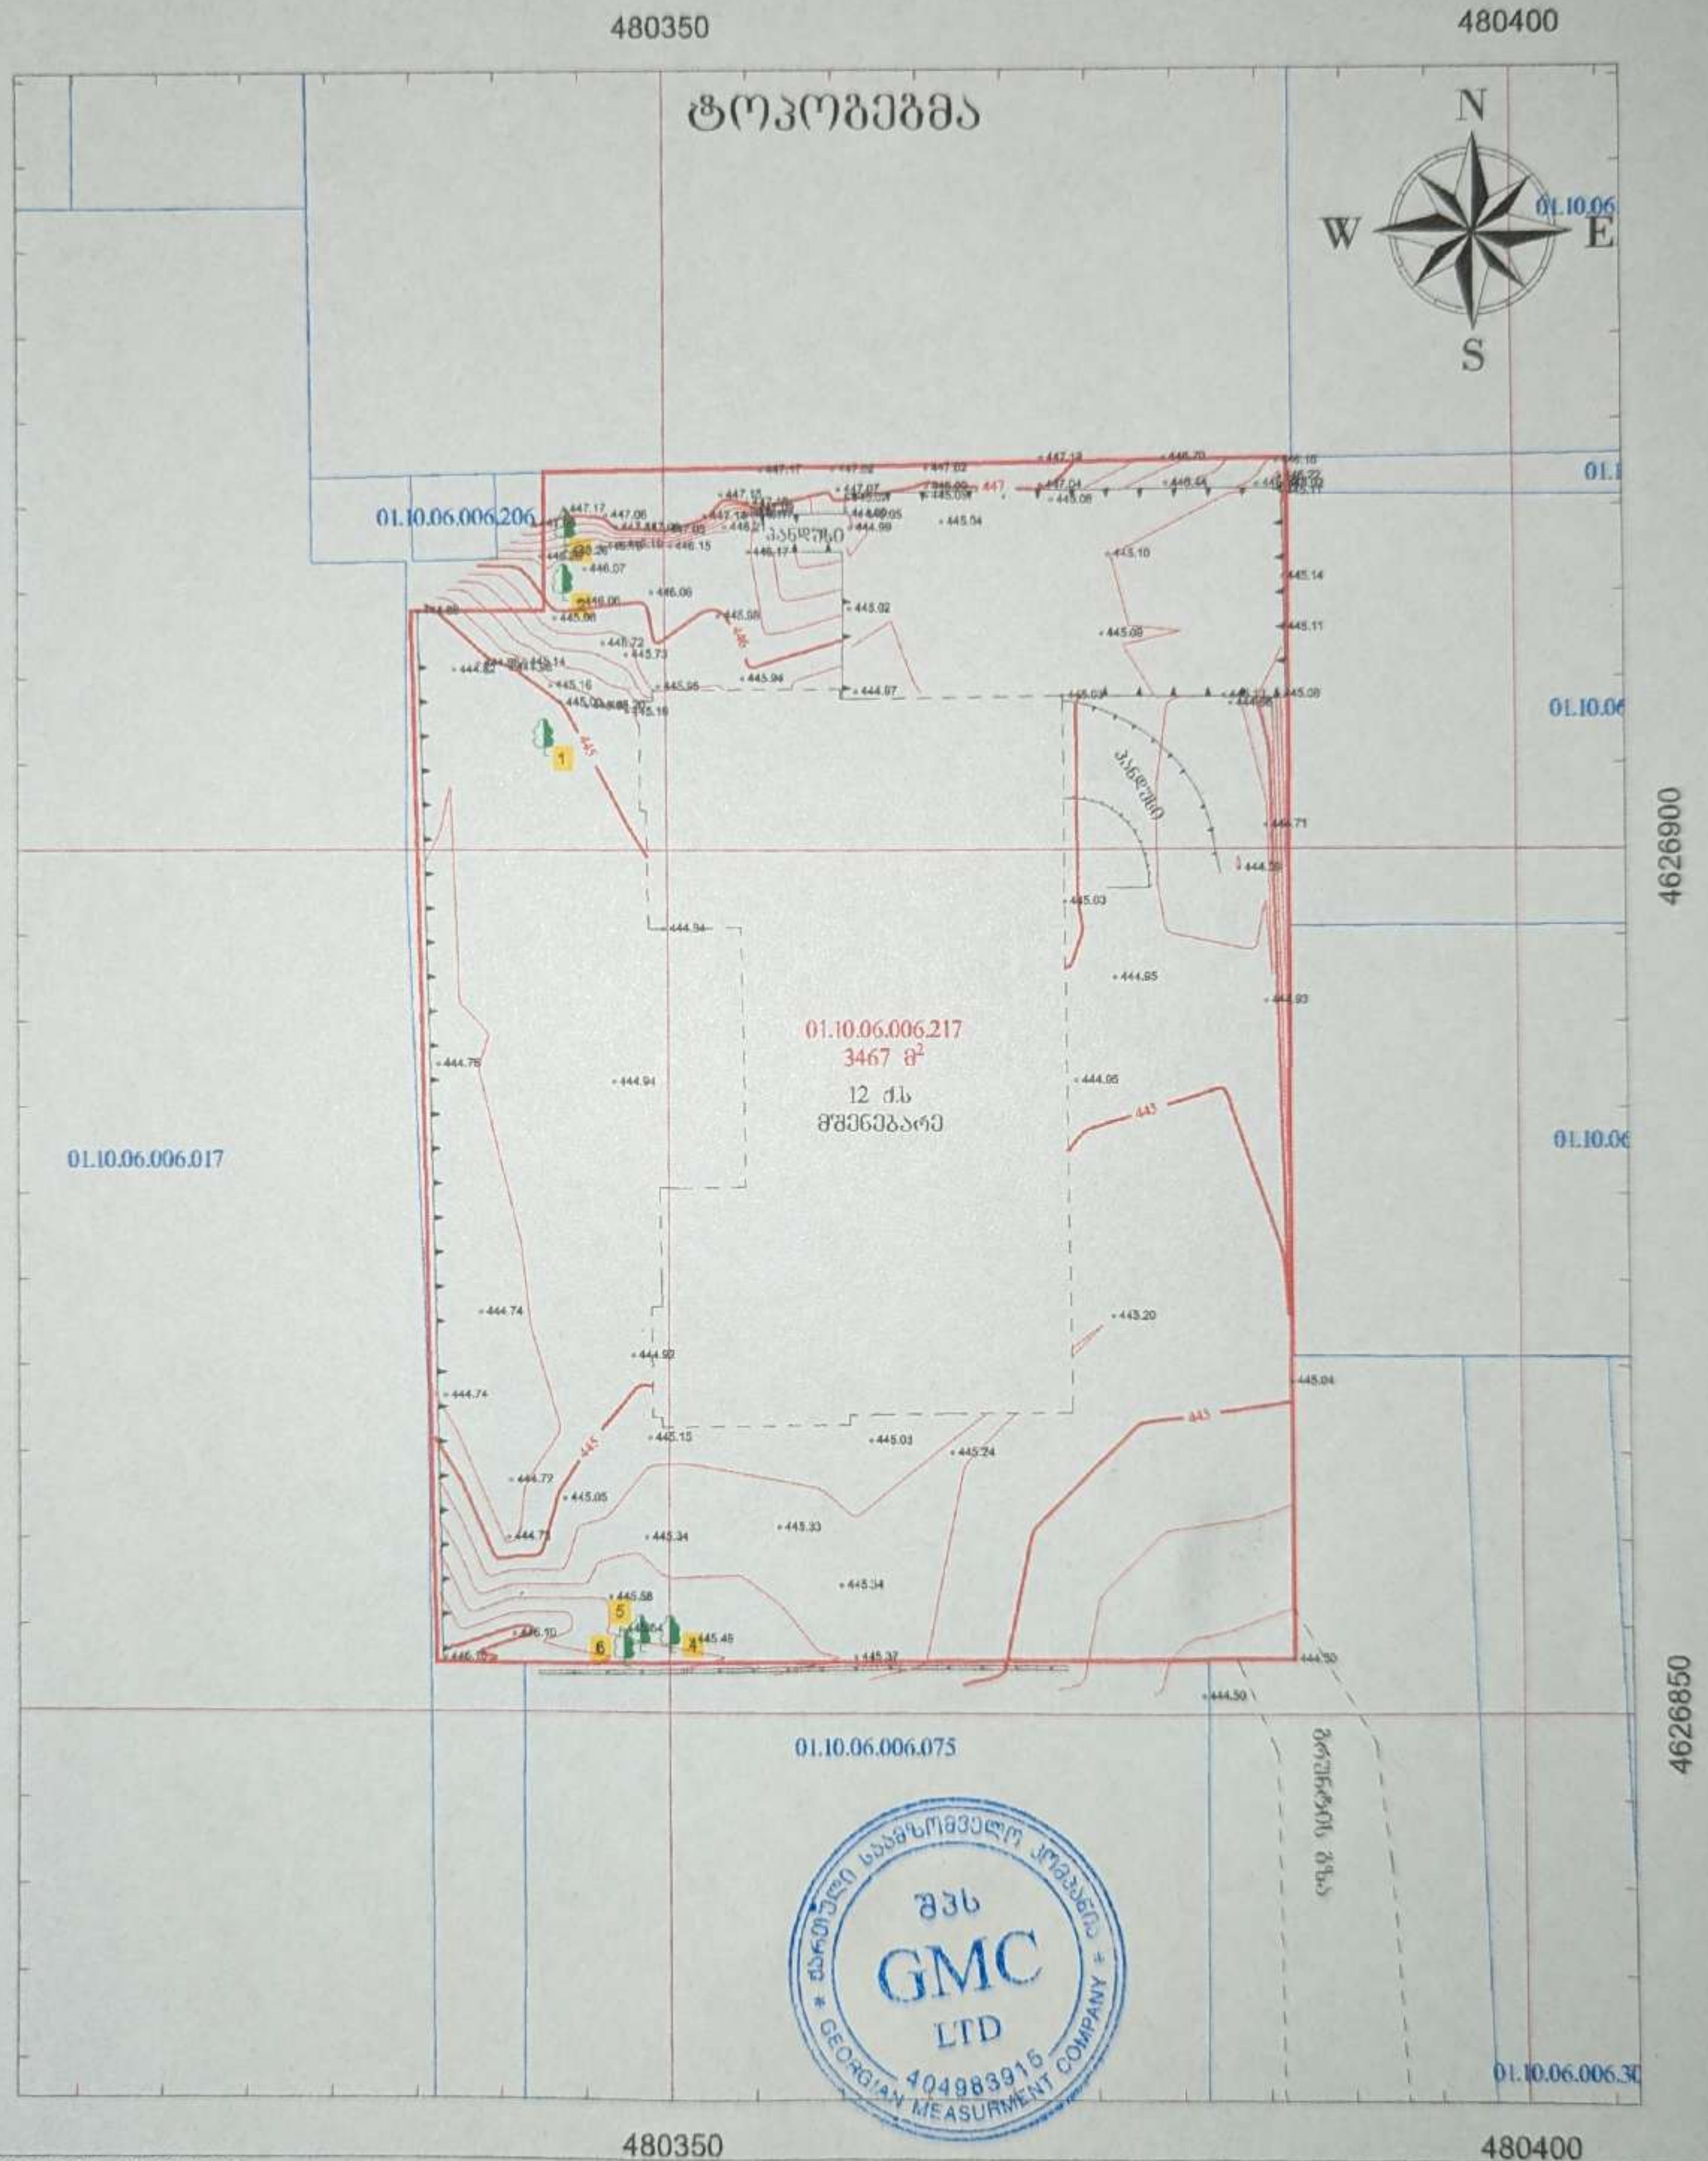

პირობითი აღნიშვნები		
რეგისტრირებული მიწის ნაკვეთის საზღვრები	500 სიმაღლის ნიშნული	ბეტონის კედელი
შენობა	ელ. ბოძი	საყრდენი კედელი
მომიჯნავე მიწის ნაკვეთის საზღვრები	ჭაბური	ლითონის ღობე
UTM სისტემის კოორდინატები	ფოთლოვანი ხე	
	ჭა	

ნაკვეთის საზღვრები მითითებულია დამკვეთის მიერ

ობიექტის მისამართი: ქ. თბილისი, ჩარხავაძის მიწის ნაკვეთი №24ა		
შპს GMC		
დირექტორი	[signature]	შ. ლაცაბიძე
დამკვეთი		შპს "ოლიმპ ჯორჯია" 405231011
მომზადების თარიღი	30.10.2023	მასშტაბი: 1:500

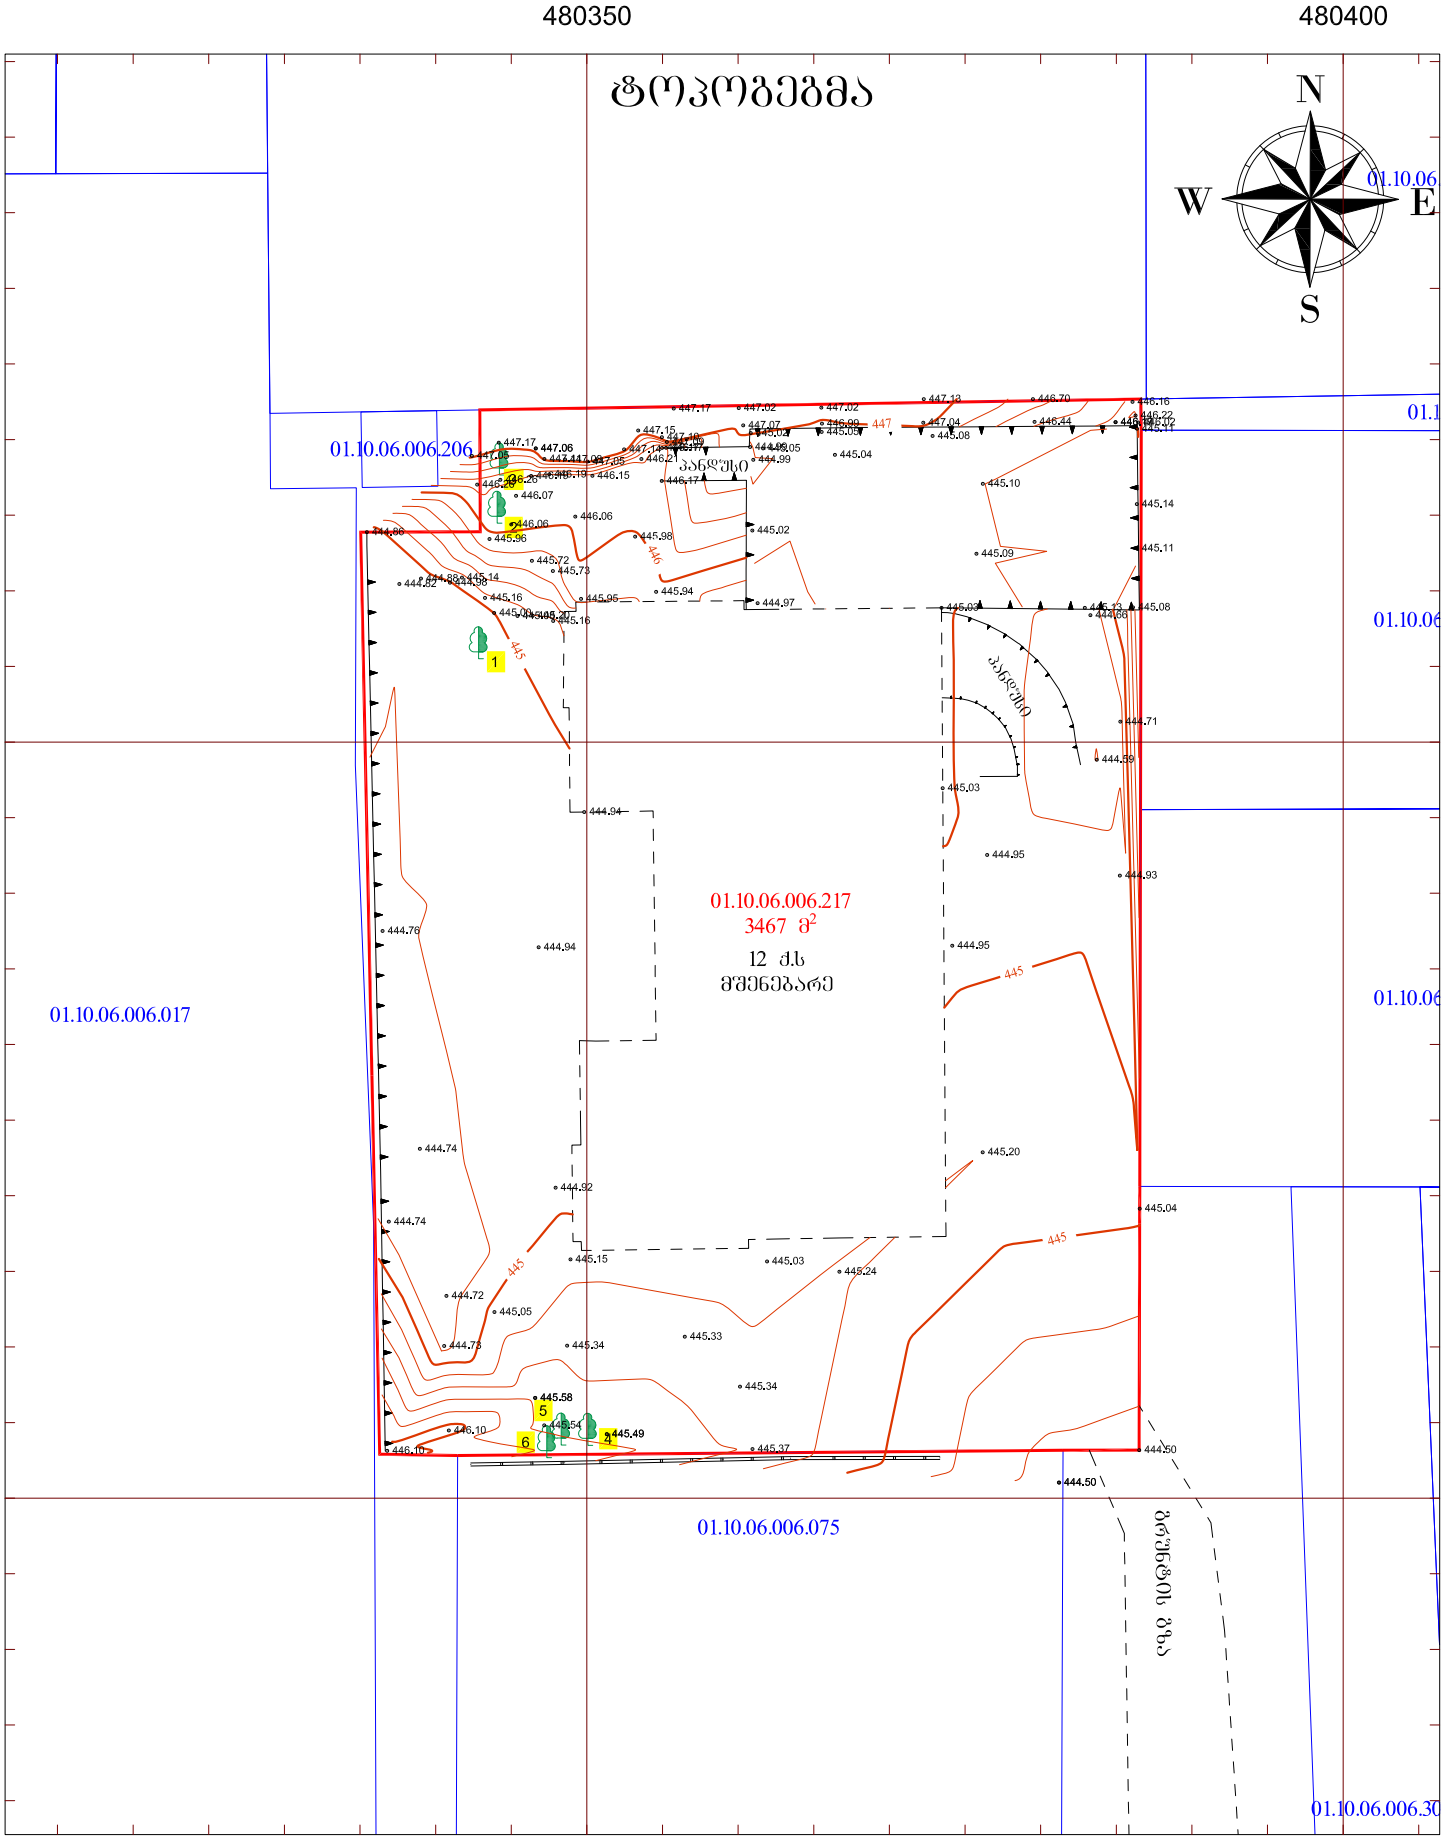

480350 480400

პირობითი აღნიშვნები

- რეგისტრირებული მიწის ნაკვეთის საზღვრები
- შენობა
- მომიჯნავე მიწის ნაკვეთის საზღვრები
- 00 — UTM სისტემის კოორდინატები
- · 500 სიმაღლის ნიშნული
- ელ. ბოძი
- ბუჩქი
- ფოთლოვანი ხე
- ჭა
- ბეტონის კედელი
- საყრდენი კედელი
- ღობის ზღუდე

ნაკვეთის საზღვრები მითითებულია დამკვეთის მიერ

ობიექტის მისამართი:
ქ. თბილისი, ფარნავაზ მეფის გამზირი №24ა

შპს GMC

დირექტორი		შ. ლაცაბიძე
დამკვეთი		შპს "ოლიმპ ჯორჯია" 405231011
მომზადების თარიღი	30.10.2023	მასშტაბი: 1:500