


ფოტომონტაჟი

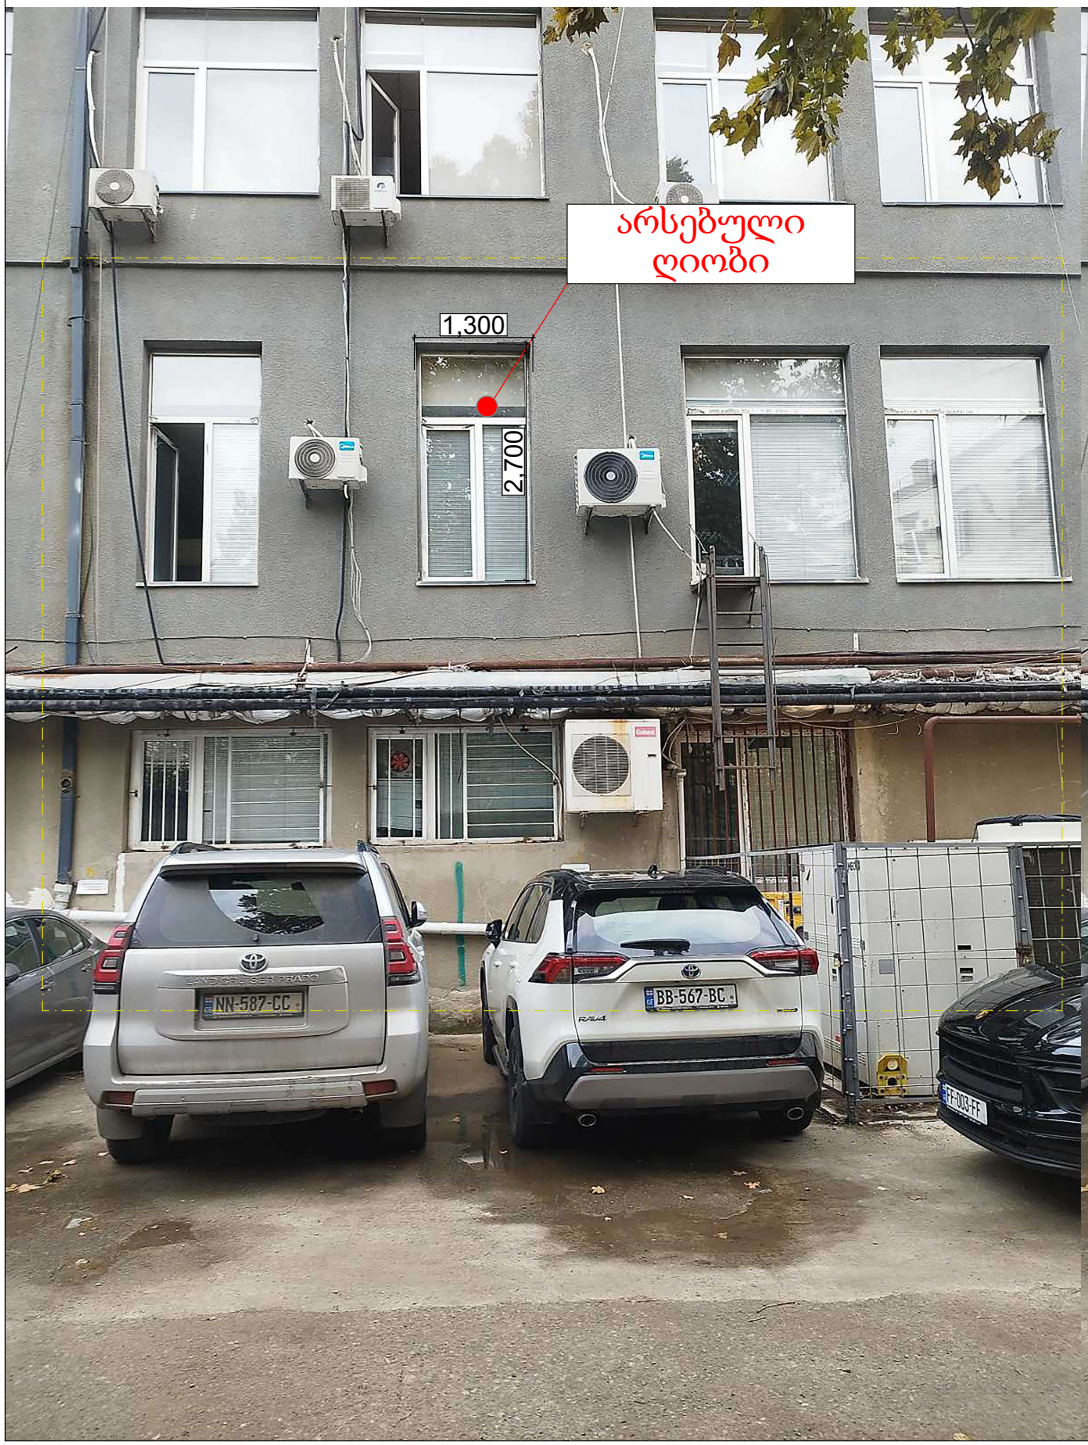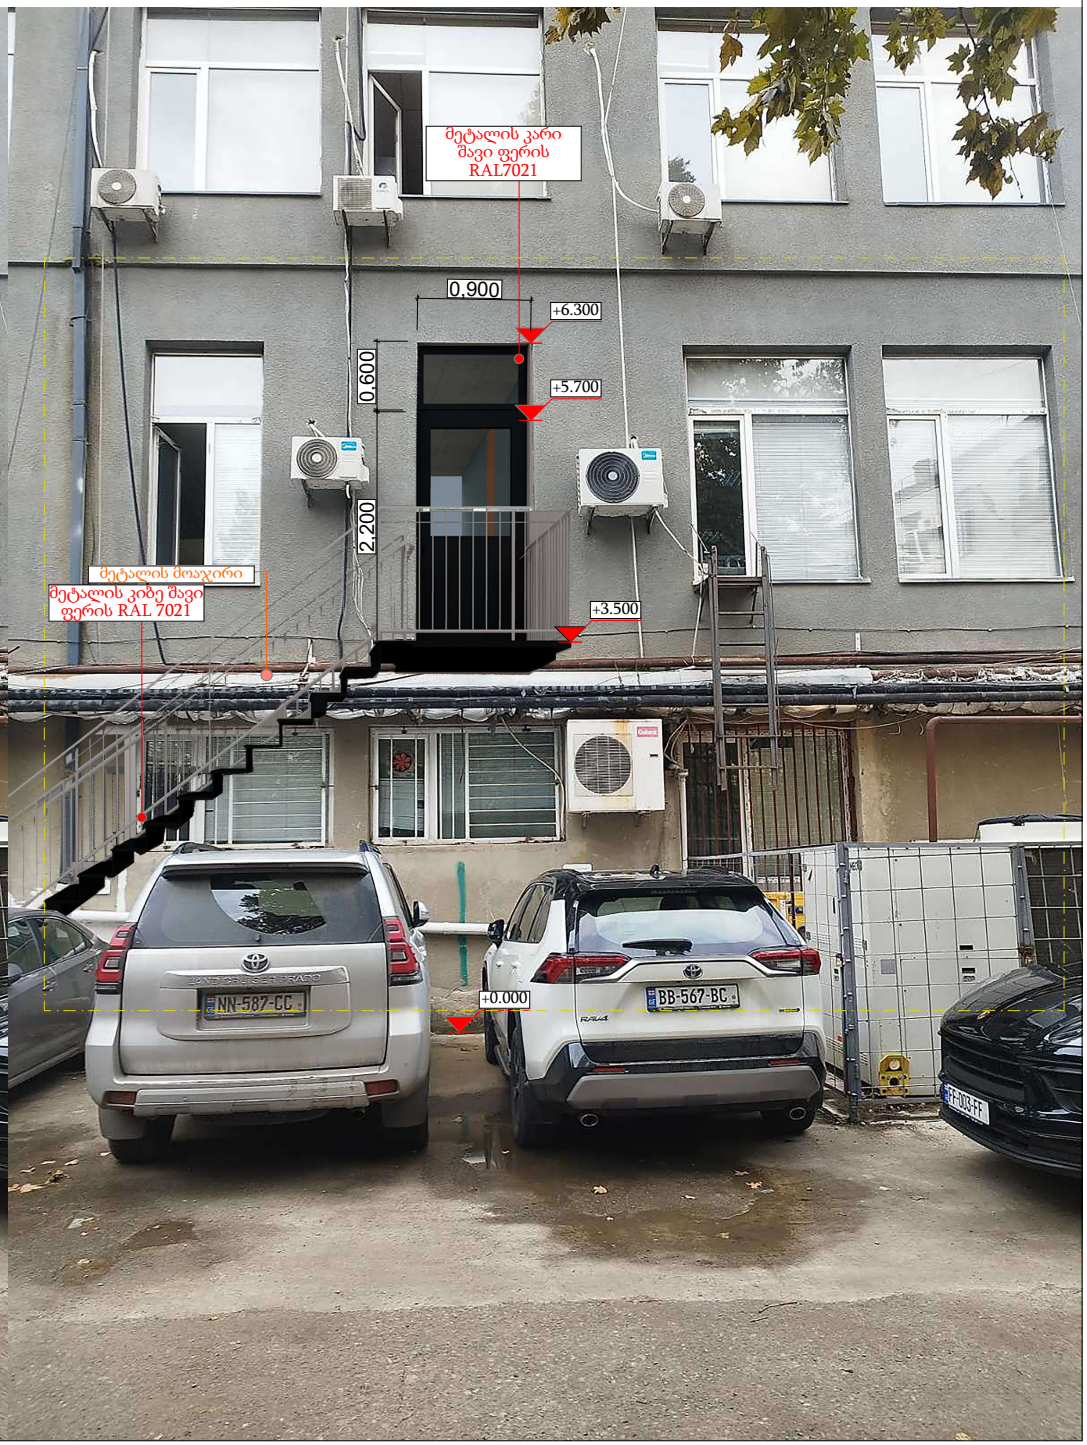

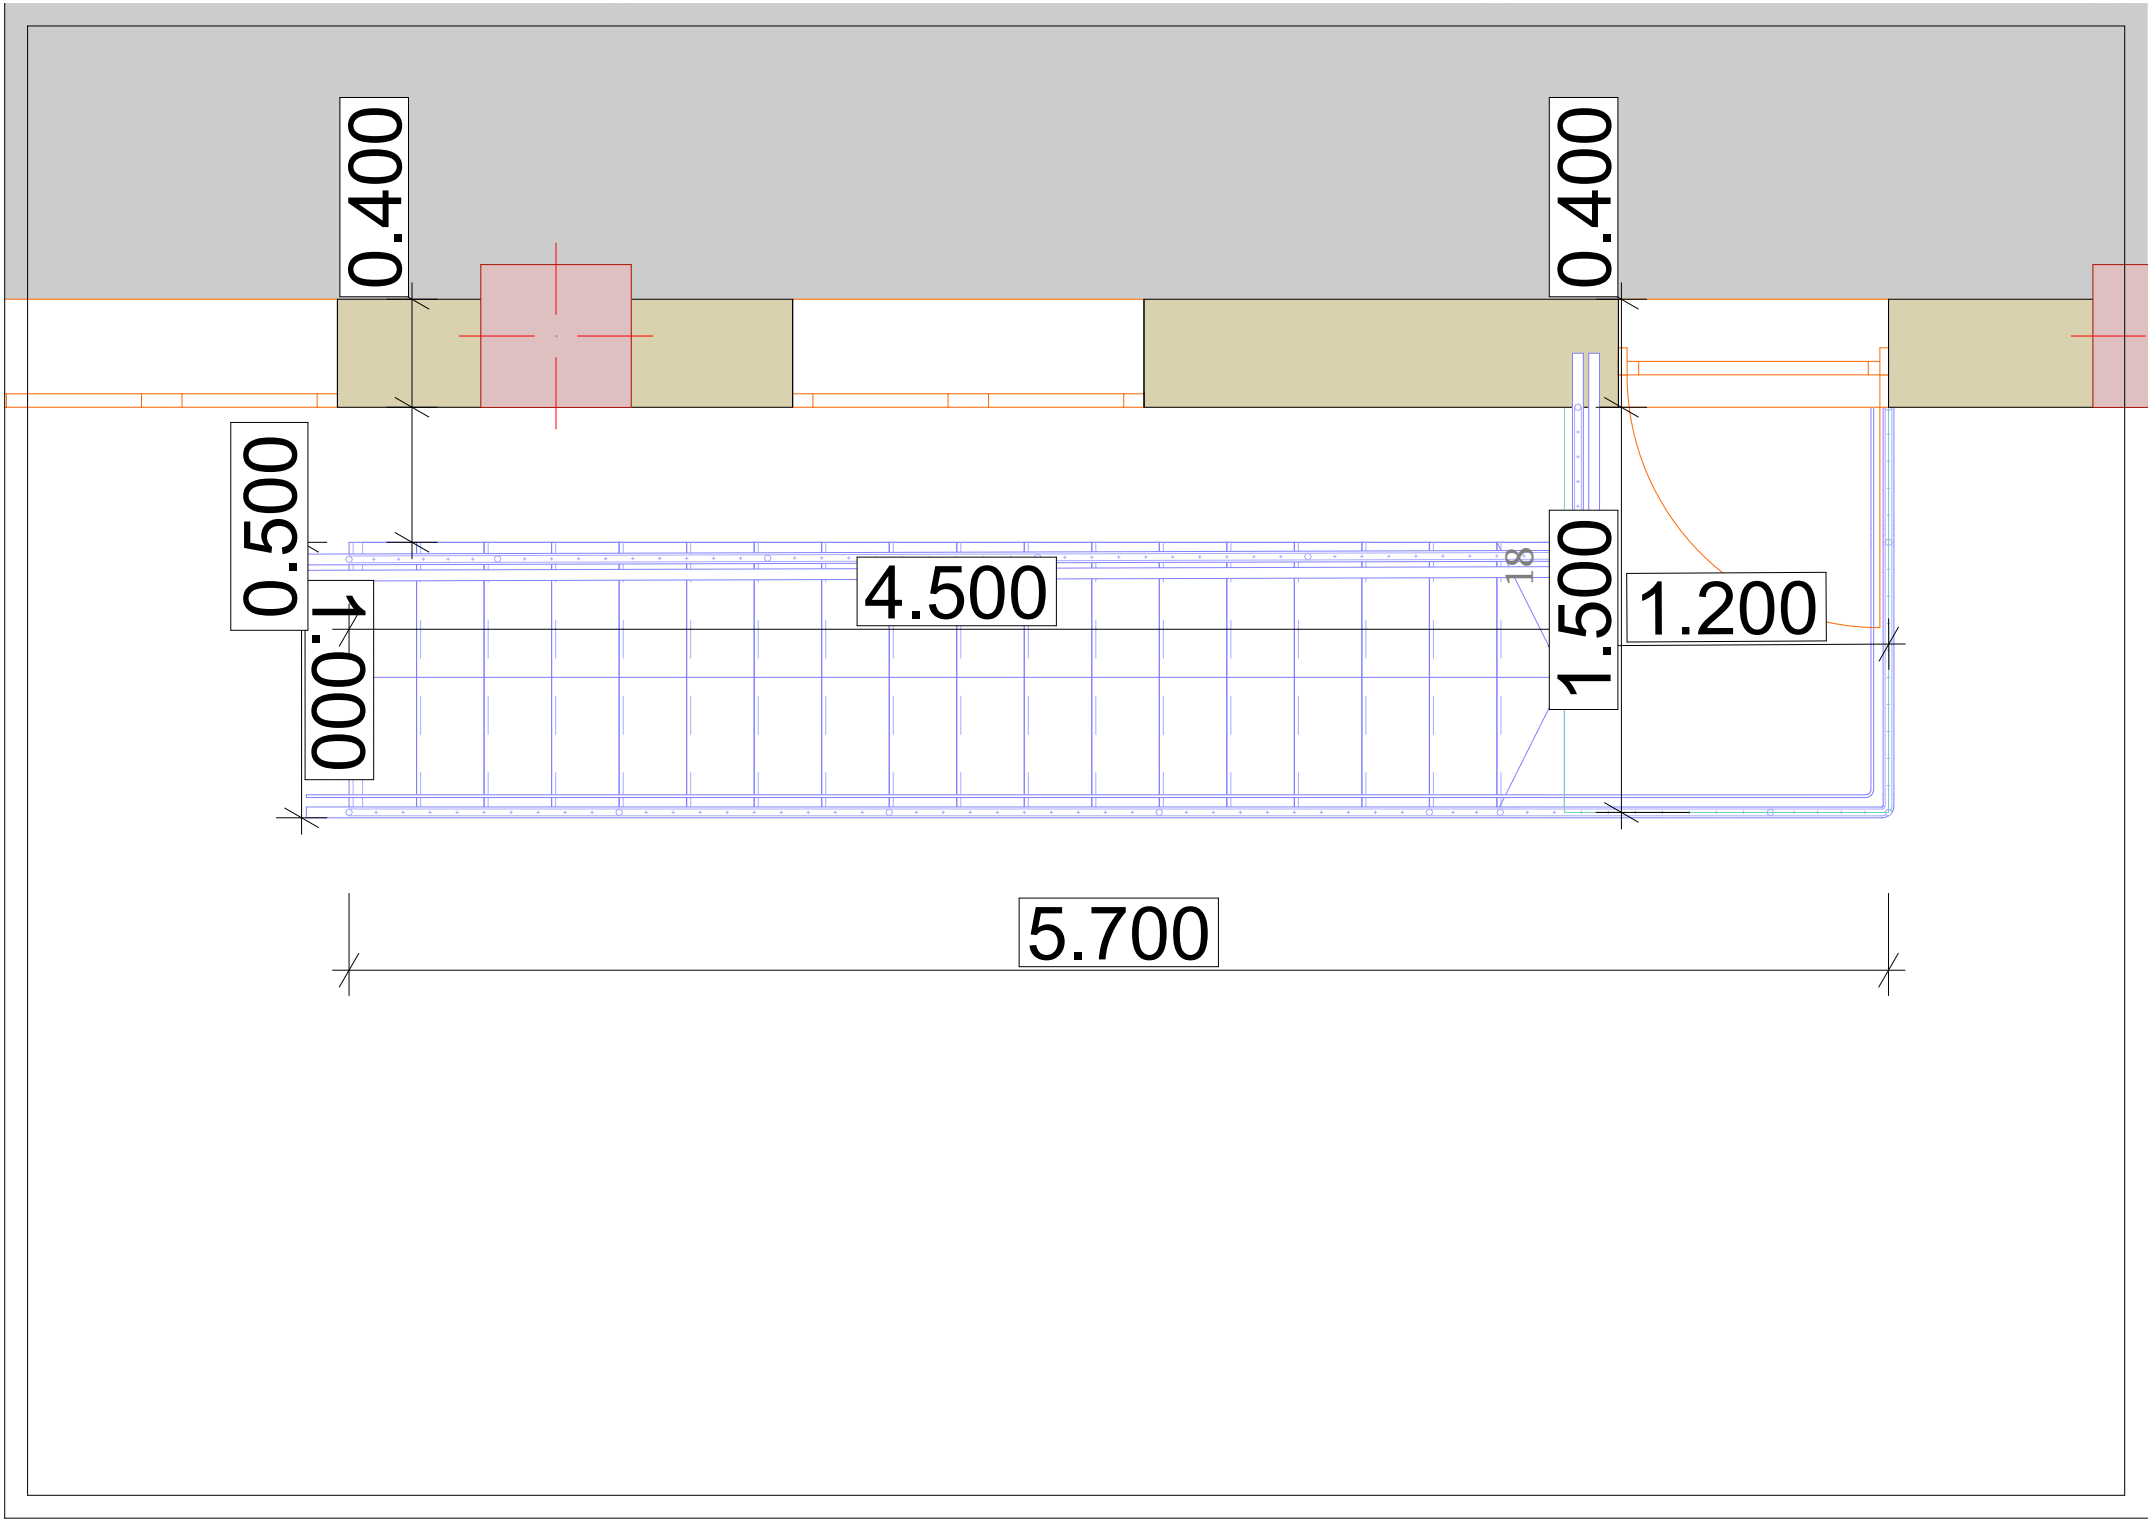


საპროექტო არეალი
01 (4)
01.10.14.013.044
01.10.14.013.032
02 (4)
01.10.14.030.037


0.400
0.400
0.500
1.000
4.500
1.500
1.200
5.700