
მიწის ნაკვეთის ტოპოგრაფიული აზომვითი ნახაზი

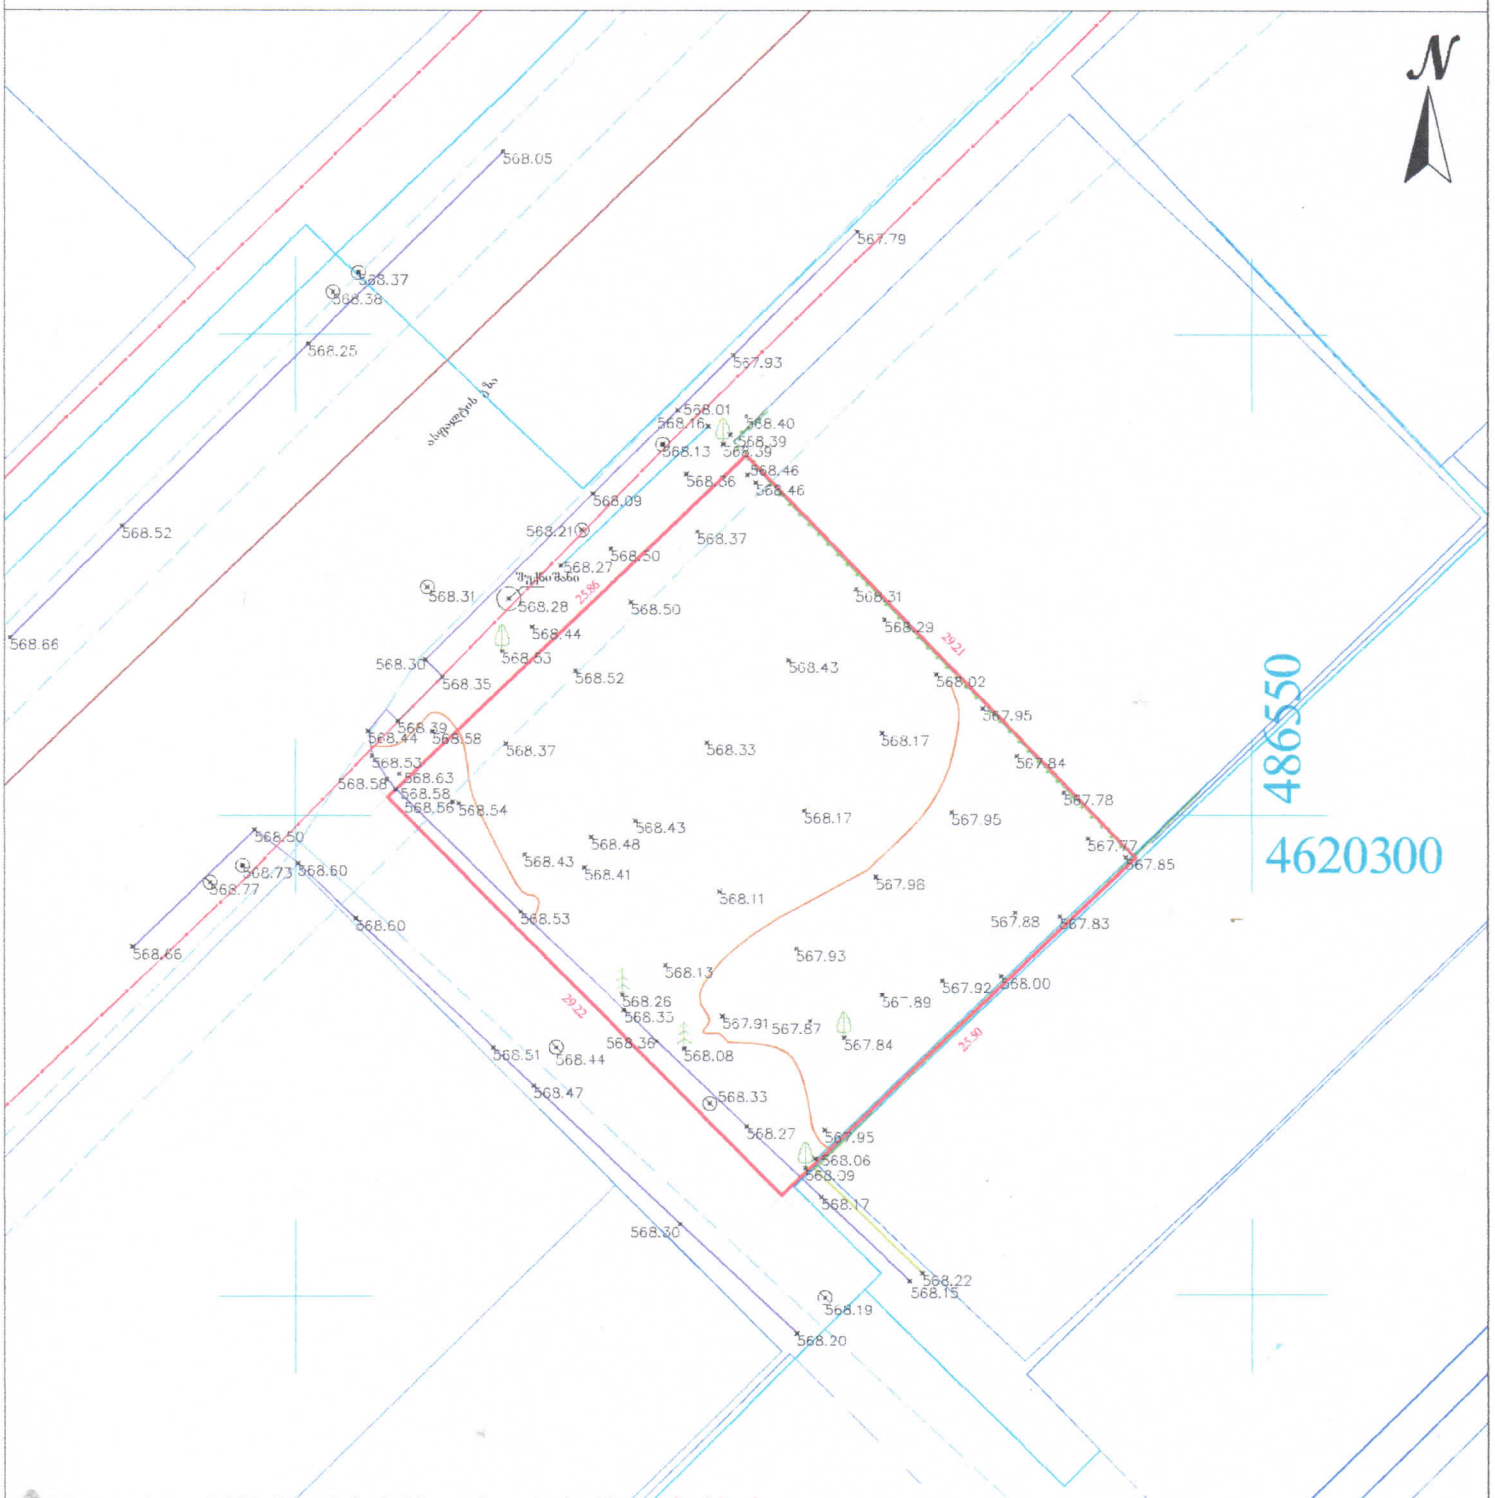

შენიშვნა: ტოპოგრაფიულ ნახაზზე ხაზოვანი ნაგებობები დატანილია რუკისტირებული მონაცემებიდან

პირობითი აღნიშვნები	შენიშვნა: მიწის სამუშაოები შეათანხმეთ შესაბამის კომუნიკაციის წარმომადგენლებთან			პროექცია UTM 38N საკოორდინატო სისტემა WGS 84	შპს„ორიონი" Ltd"orioni"
მიწისქვეშა კომუნიკაციები	ნაკვეთის საზღვარი	ბუჩქი	ცოცხალი ღობე	ღობე	ქ. თბილისი, ზვიადის ქუჩა №4
კანალიზაცია	შენობა	ბაზონი	ხეების რიგი	ბორდიური	მობ: +995 557-51-51-15
დენის კაბელი	არკა	სამფაზალურიო ჭები	ტრანსფორმატორი	ბეტონი	orionimirza@gmail.com
გაზის მილი	ფარდული	ძეგლი	რადიო ან ტელე ანძა	ქვაფენილი	დირექტორი მ. ცინცაძე
წყლის მილი	კიბე	შადრევანი	ლამპიონები	საყრდენი კედელი	კონტ. უზრუნველყოფა ხ. ცინცაძე
კავშირგაბმულობა	ფოთლოვანი ხე	ორკანი	ელექტრო ბოძი	ბილიკი	მასაშრომი
	წიწვოვანი ხე	წყარო ან ჭა	რკინიგზა	გზის კონტური	ქალაქი თბილისი, ხეობის ნანერგევ მეურნეობა, ს/კ 81.21.04.401
	ხეხილის ხე	ბეტონის საბრძანებელი სადგური	იზოპიოზისი	ფენტე	A-3 მაშტაბი 1:500 11.12.2023
	პალმა	მაღალი ძაბვის გადამცემი	მთავარი იზოპიოზისი	წყლის კონტური	