


მიწის ნაკვეთის ტოპოგრაფიული

გეგმა

მისამართი:	ქ. თბილისი, იუმაშევის ქ. №10
ფართობი:	3502 კვ.მ
დანიშნულება:	არასასოფლო - სამეურნეო
საკადასტრო კოდი:	01.19.15.003.009

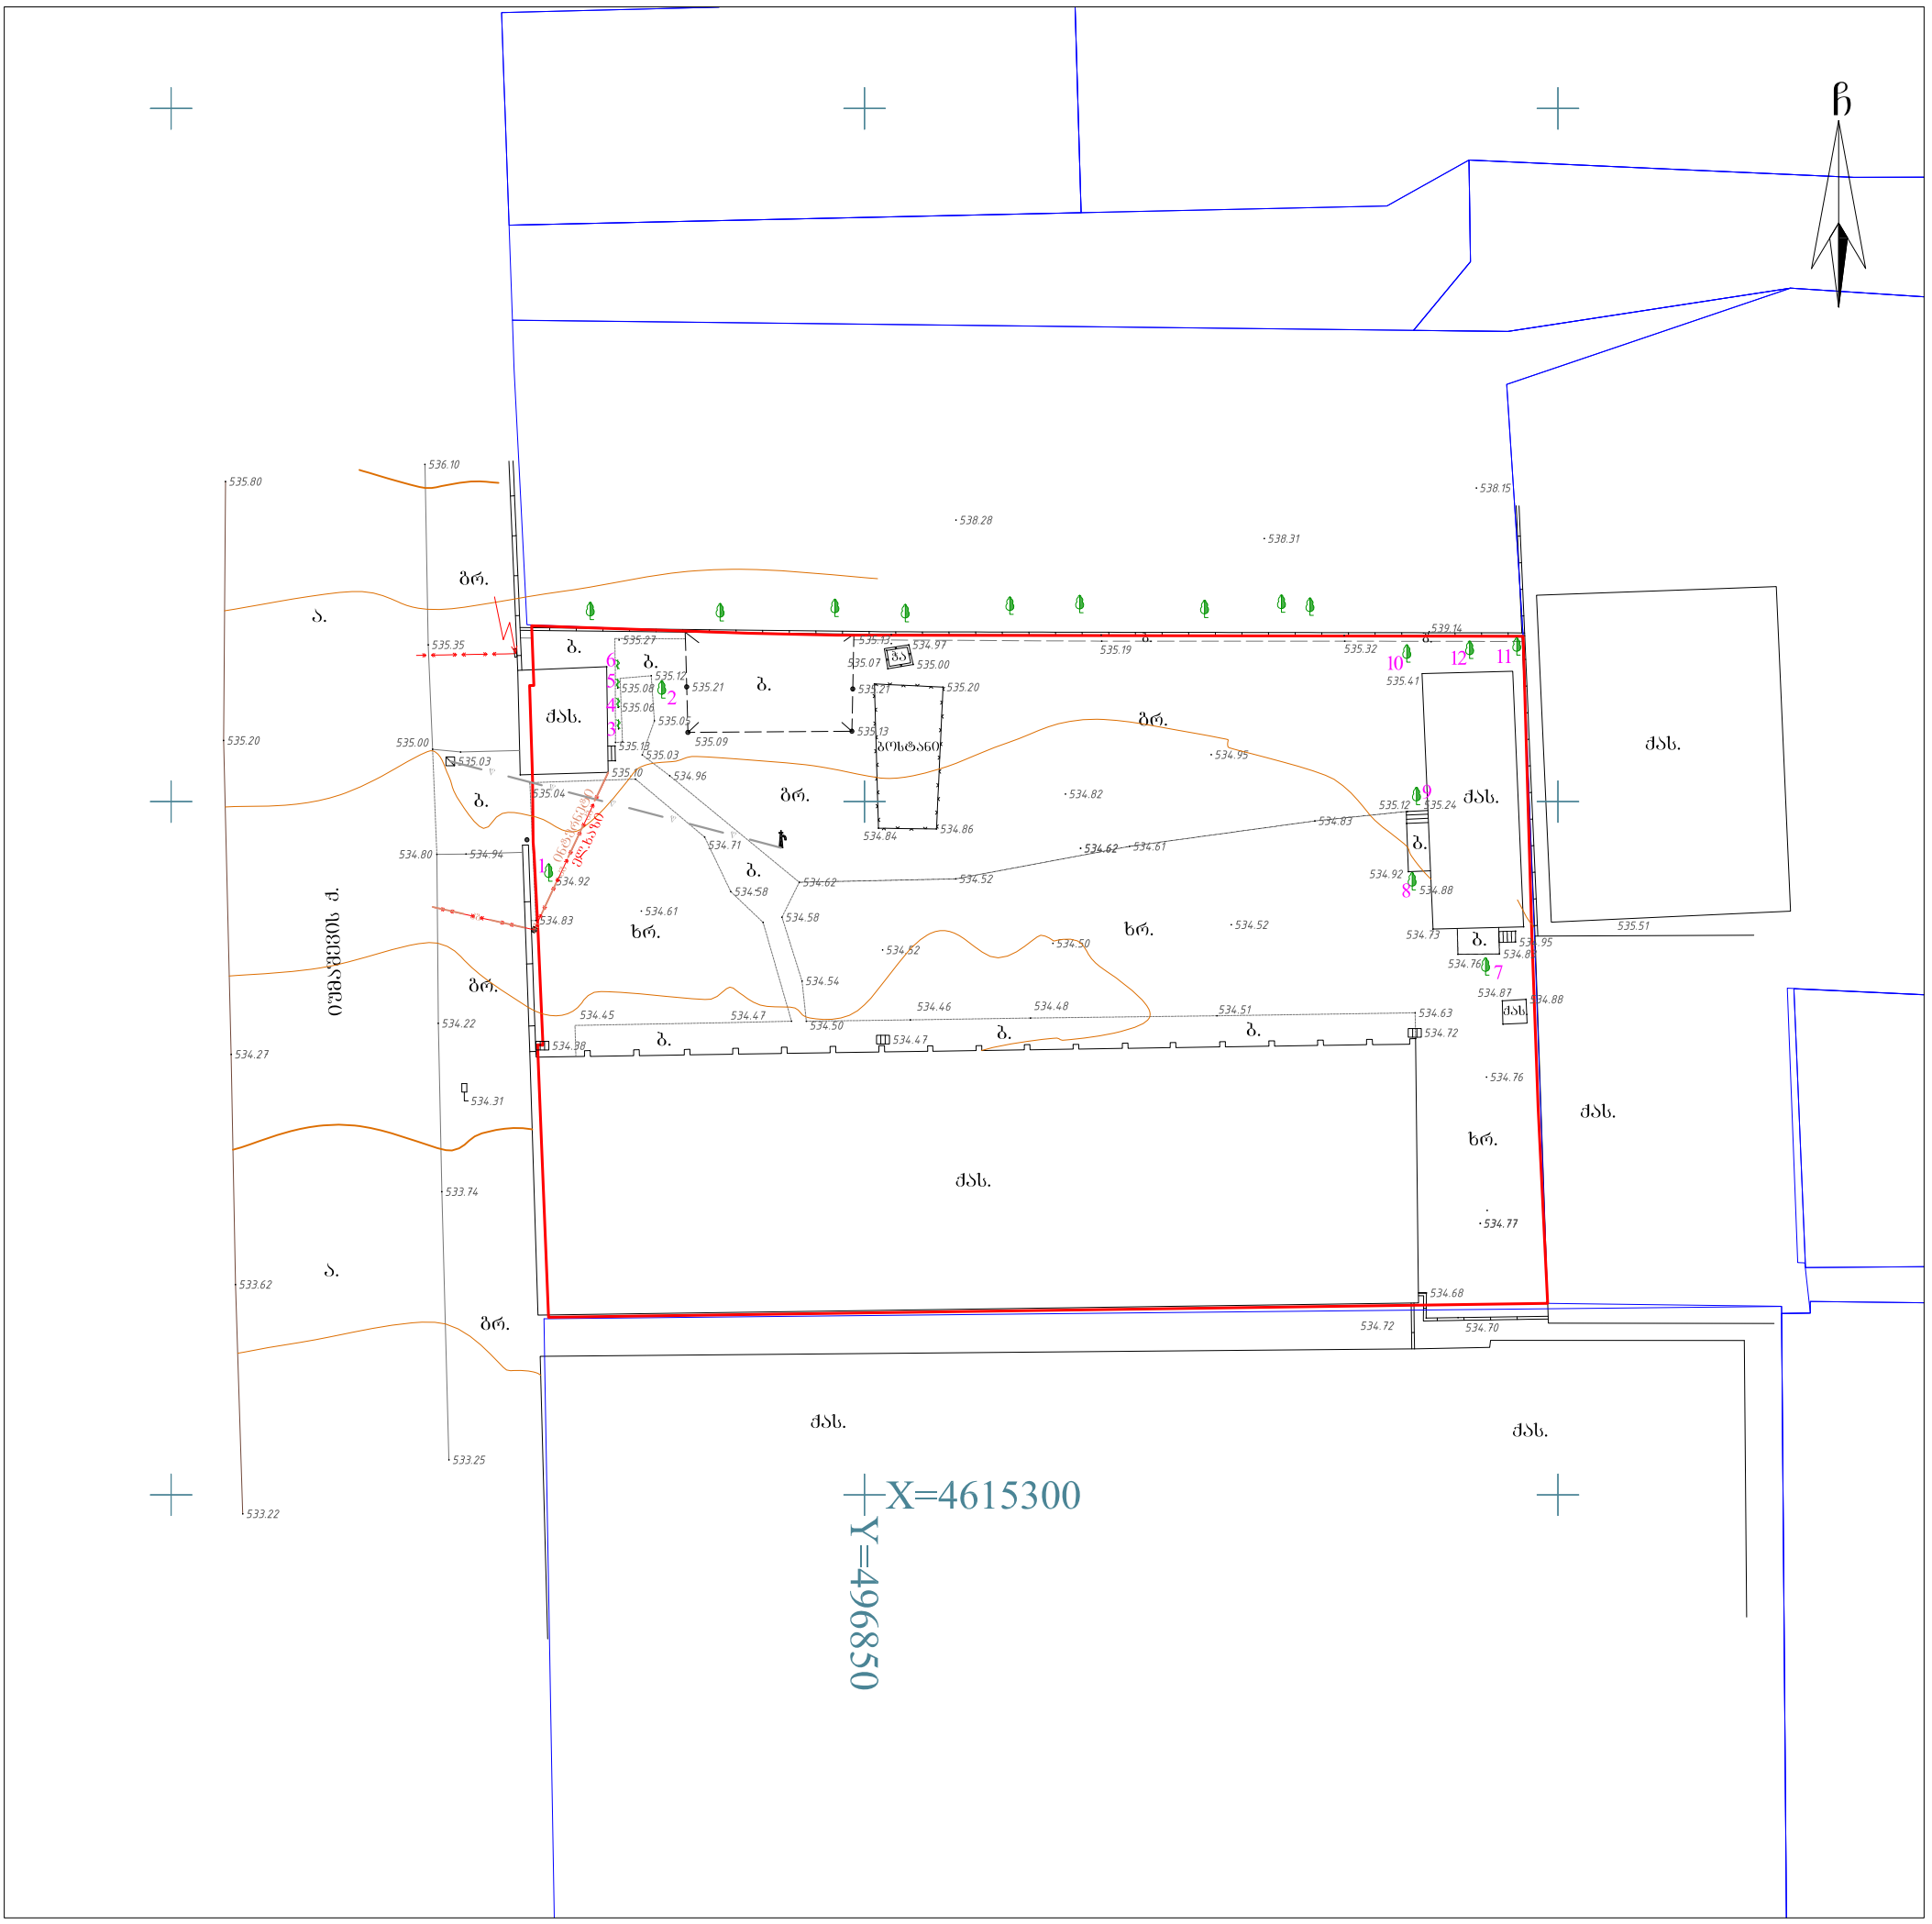

პირობითი აღნიშვნები

ძს	საცხ. შენობა		ბორდიული	წ	წყალგაყვანილობა
ჟას	არასაცხ. შენობა		ხის ღობე	გ	გაზი
	ფარდული		ღობე	კ	კანალიზაცია
	მშენებარე შენობა		ქვის კედელი	სან	სანიაღვრე
	სატრანსფორ. ჯიხური		საყრდენი კედელი	კბ	კავშირგაბმულობა
	ხეები, ბუჩქი		ფლატე	ელ.	ელ. ქსელები
	გარე განათება		რკინიგზა	თგ	გათბობა
			სამეთვალყურეო ჭები	მ/ქ	მ/ქ კომუნიკაცია დატანილია
			მეტ., ბეტ., ხის ბოძები		არქივის მასალების მიხედვით
			ელ. გადამცემი ხაზი		

შენიშვნა:
- რეგისტრირებული მიწის ნაკვეთის საკადასტრო საზღვარი
- მომიჯნავედ რეგისტრირებული მიწის ნაკვეთის საკადასტრო საზღვარი


მიწის სამუშაოების შესრულებისას შეატყობინეთ კომუნიკაციის წარმომადგენლებს

WGS84-UTM-38N

იწდ. მეცარმე ლერი თოფურია
ს/ნ 62004000220


მისამართი: ქ. თბილისი, აეროდრომის დას. XI ქ. №3
Email: leritop@gmail.com T: 514 40 88 08

შეასრულა:		ლ. თოფურია
დაამუშავა:		ლ. თოფურია
მაშტაბი: 1:500		14.10.2020წ.

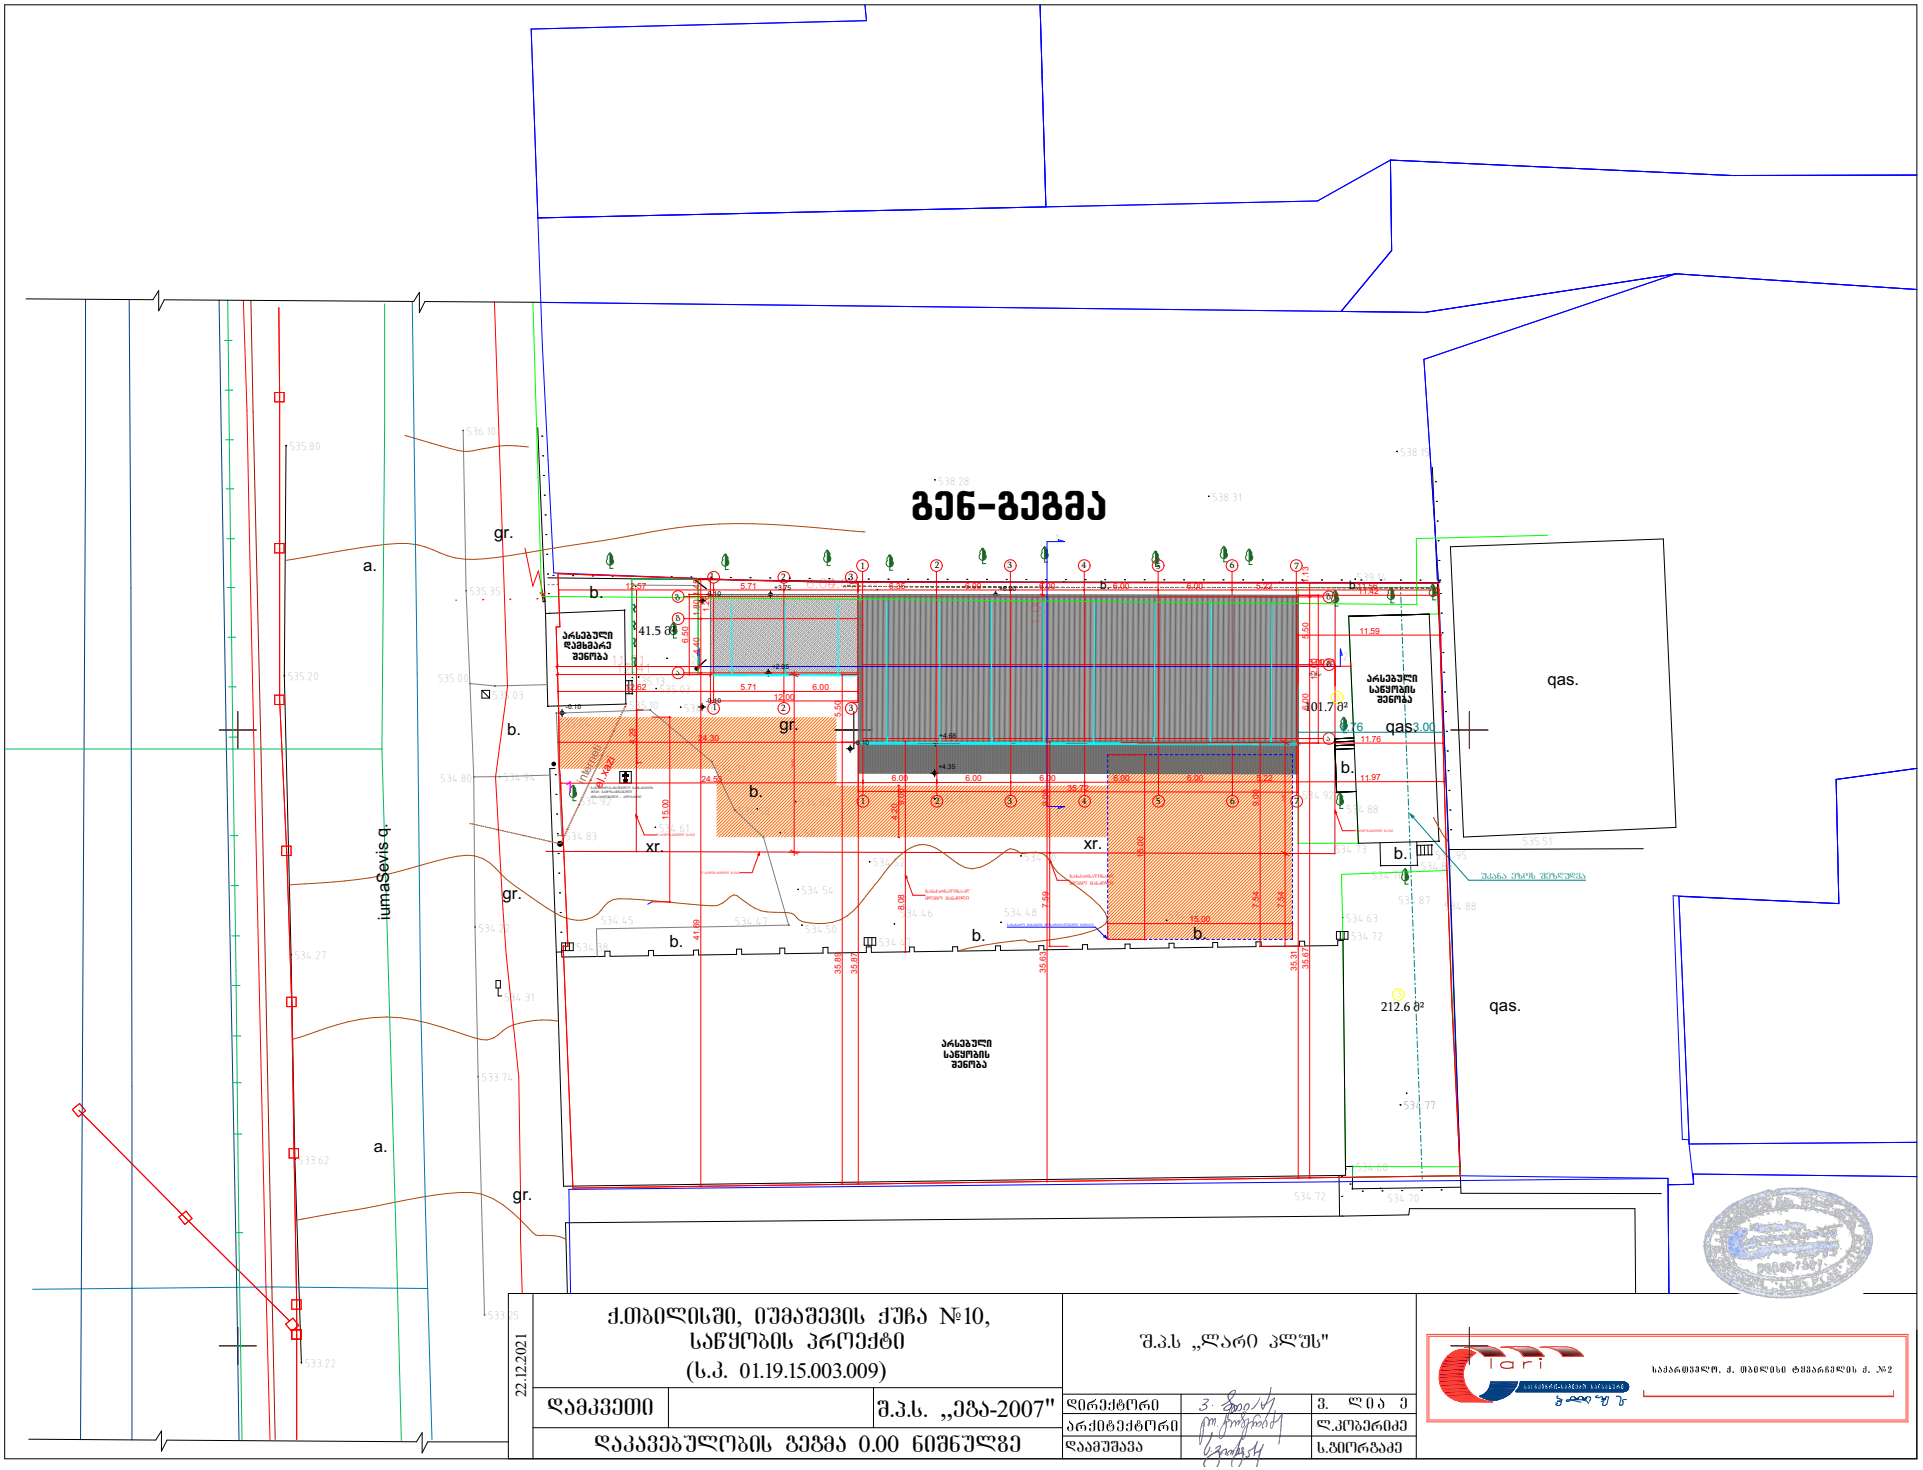

22.12.2021	ქ.თბილისში, იუმაშევის ქუჩა №10, საწყობის პროექტი (ს.კ. 01.19.15.003.009)	შ.პ.ს „ლარი პლუს"
დამკვეთი	შ.პ.ს. „ეგა-2007"	დირექტორი ვ. ლობჟანიძე
		არქიტექტორი ლ.კობერიძე
დაკავებულობის გეგმა 0.00 ნიშნულზე		დაამუშავა ს.ჭილორაძე

საქართველო, ქ. თბილისი ცოტნე დადიანის ქ. №2

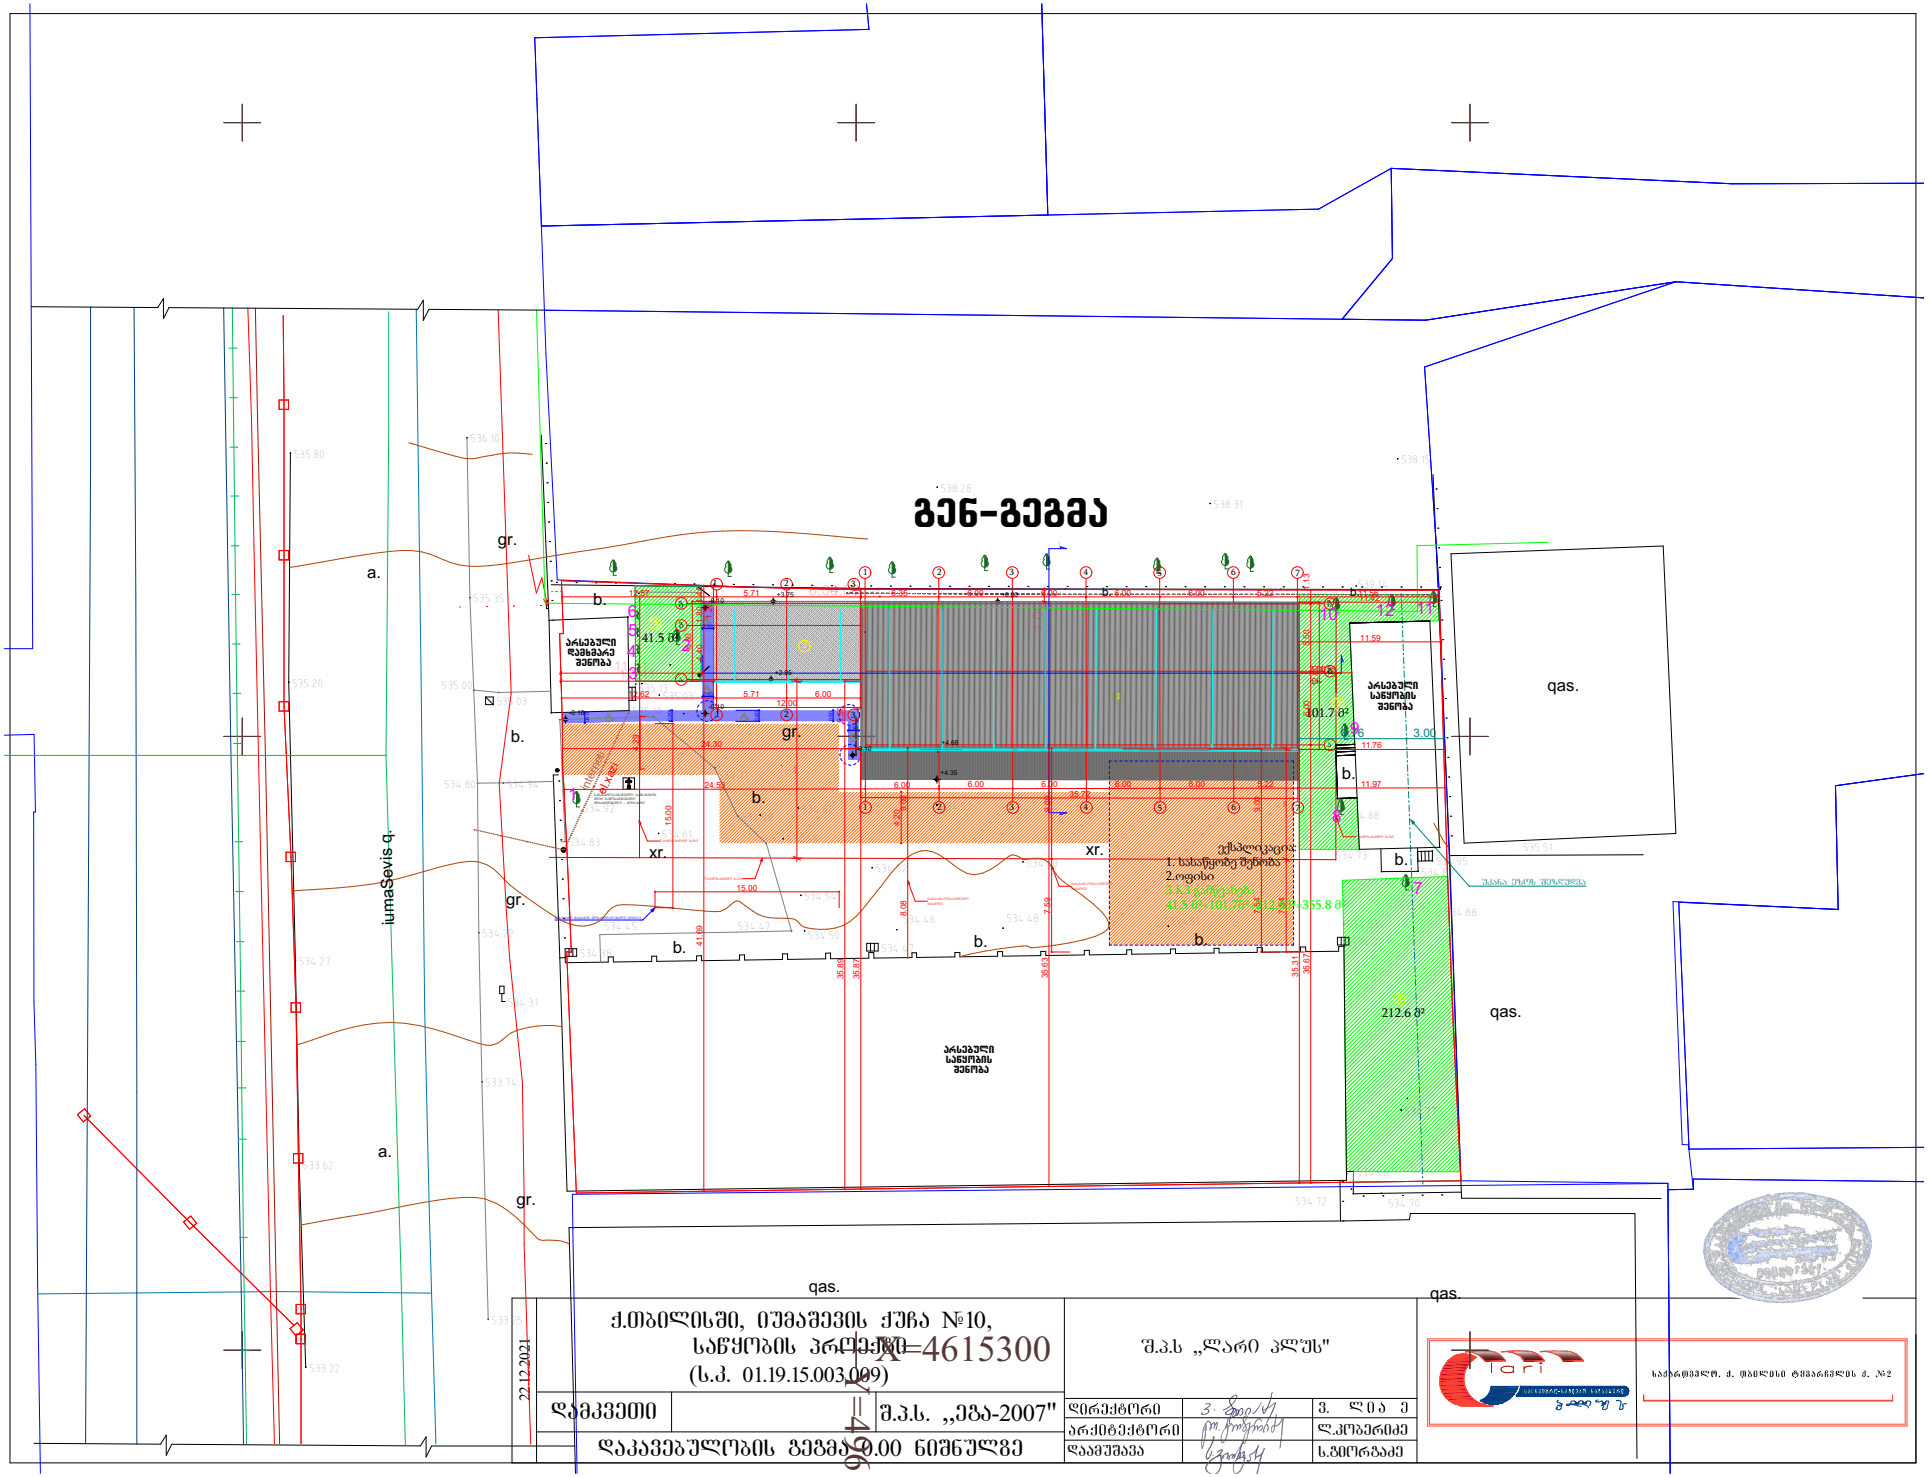
გენ-გეგმა
qas.
gr.
a.
b.
xr.
iumaSevis q.
არსებული სანიტრის შენობა
არსებული დამხმარე შენობა
ქსპლიკაცია:
1. სახანძრო შენობა
2.ოფისი
3.პარკინგი
qas.
212.6 მ²
ქ.თბილისში, ი.შმაიმევის ქუჩა №10,
საწყობის პრ.№-4615300
(ს.კ. 01.19.15.003.009)
შ.პ.ს „ლარი პლუს"
დამკვეთი
შ.პ.ს. „ეგა-2007"
დაკავებულობის გეგმა 0.00 ნიშნულზე
22.12.2021
დირექტორი
არქიტექტორი
დაამუშავა
ვ. ლ ი ა ვ
ლ.კობერიძე
ს.ჯიორგაძე
საქართველო, ქ. თბილისი ტყვიარდენის ქ. №2