ფასადი 7-1

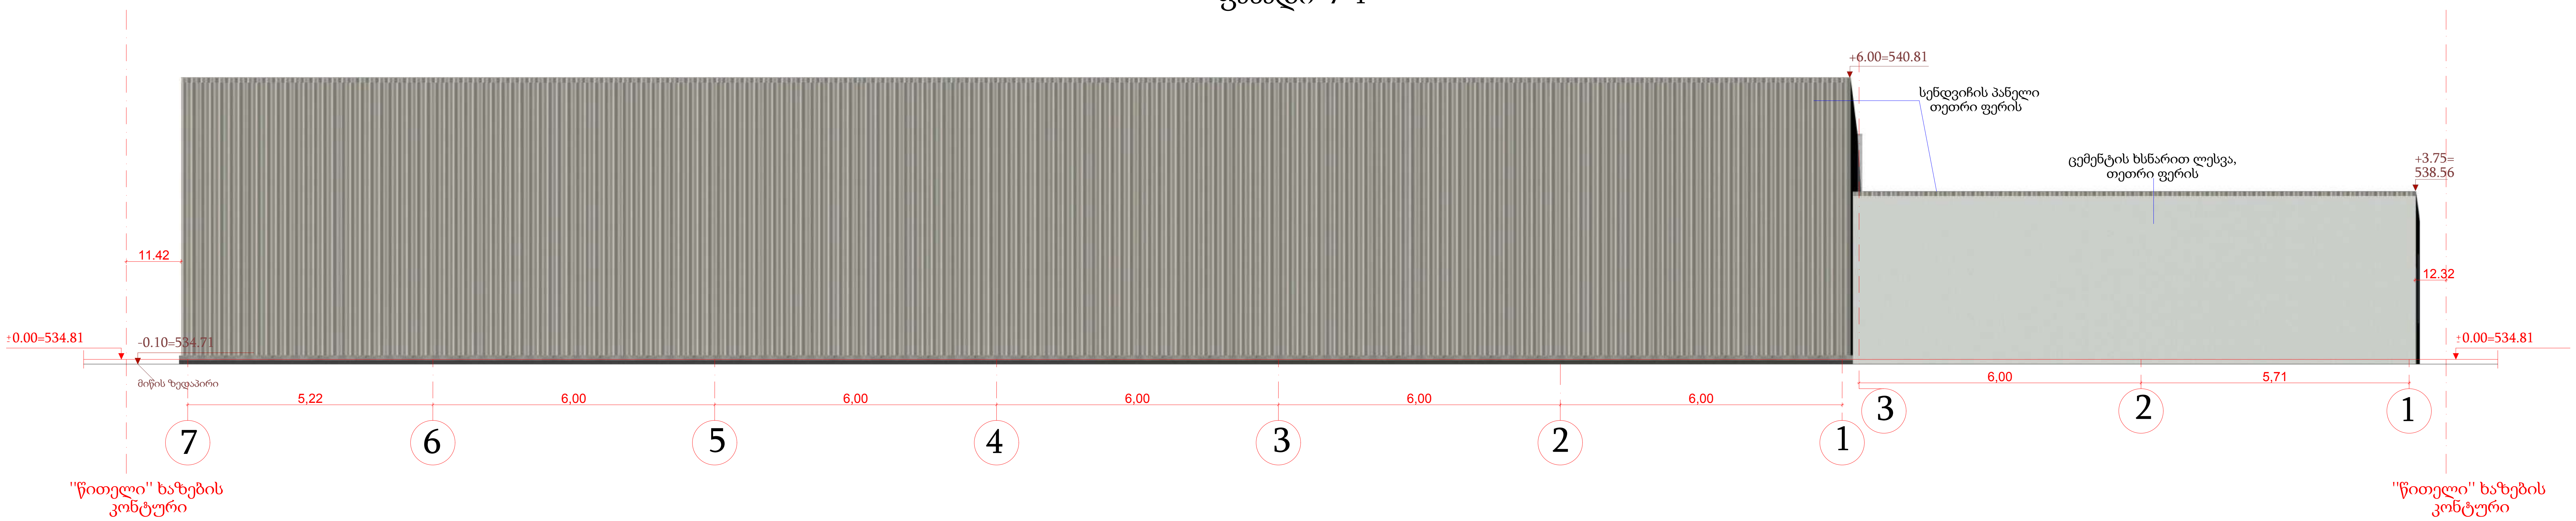

ფასადი 1-7

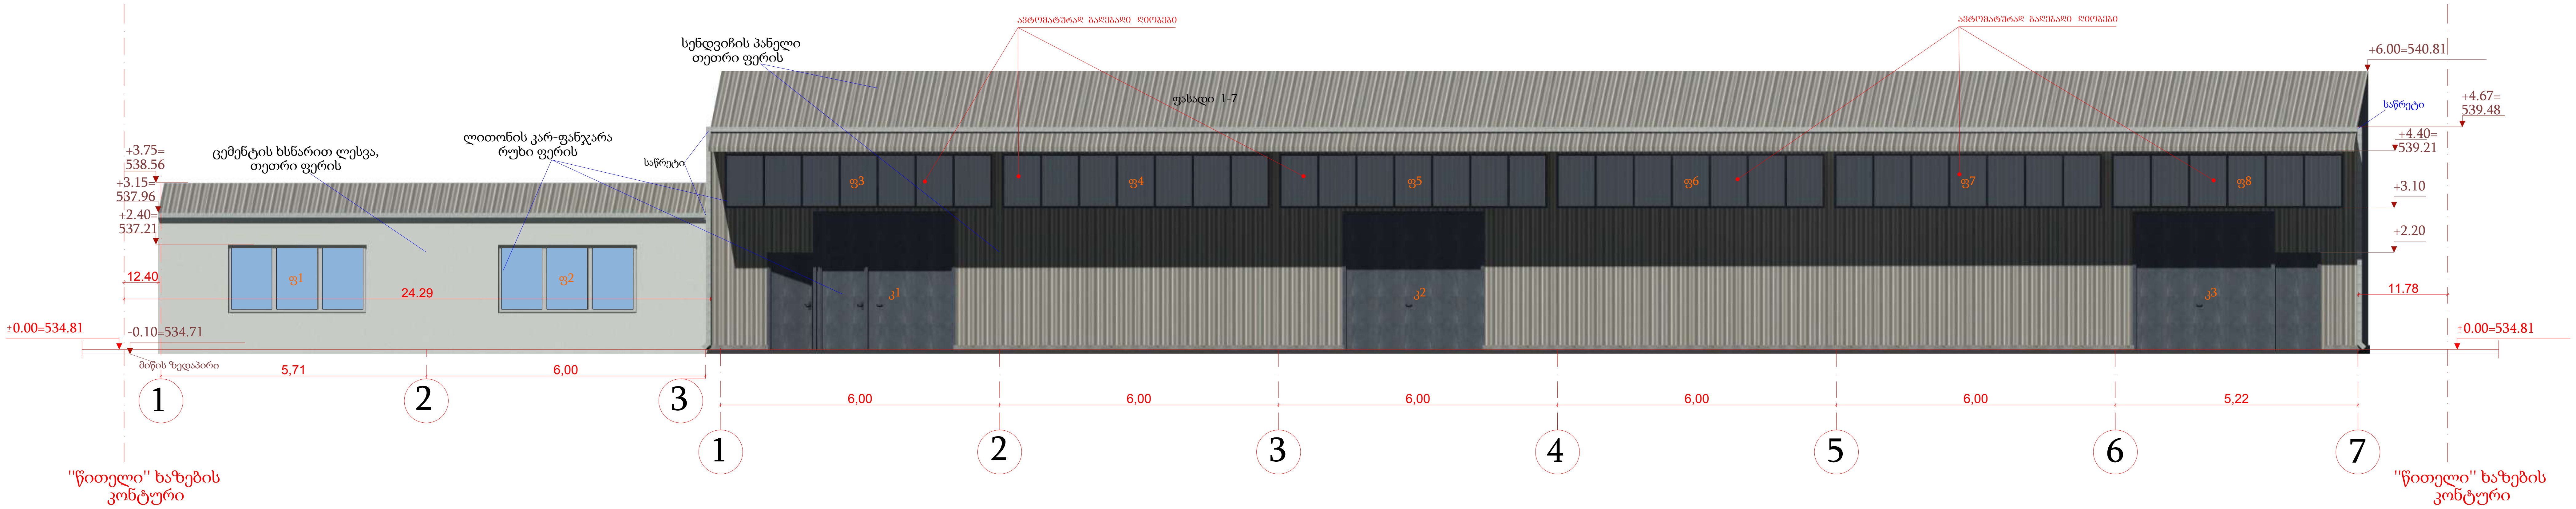

20/12/2021	მ 1:100	ქ.თბილისი, იუმაშევის ქ.10,(ს.კ. 01.19.15.003.009) საწყობის პროექტი		
		დამკვეთი: შ.პ.ს. "ეგა-2007"	დირექტორი	ვ.ბლიაძე
			არქიტექტორი	ლ.კობერიძე
		ფასადები 1-7/7-1	არქიტექტორი	ს.გიორგაძე

საქართველო, ქ. თბილისი ოქროყანის ქ. №2
Tel/fax:+995(32) 142 000 Mobile: (899) 53 80 57

ფასადი ა-გ

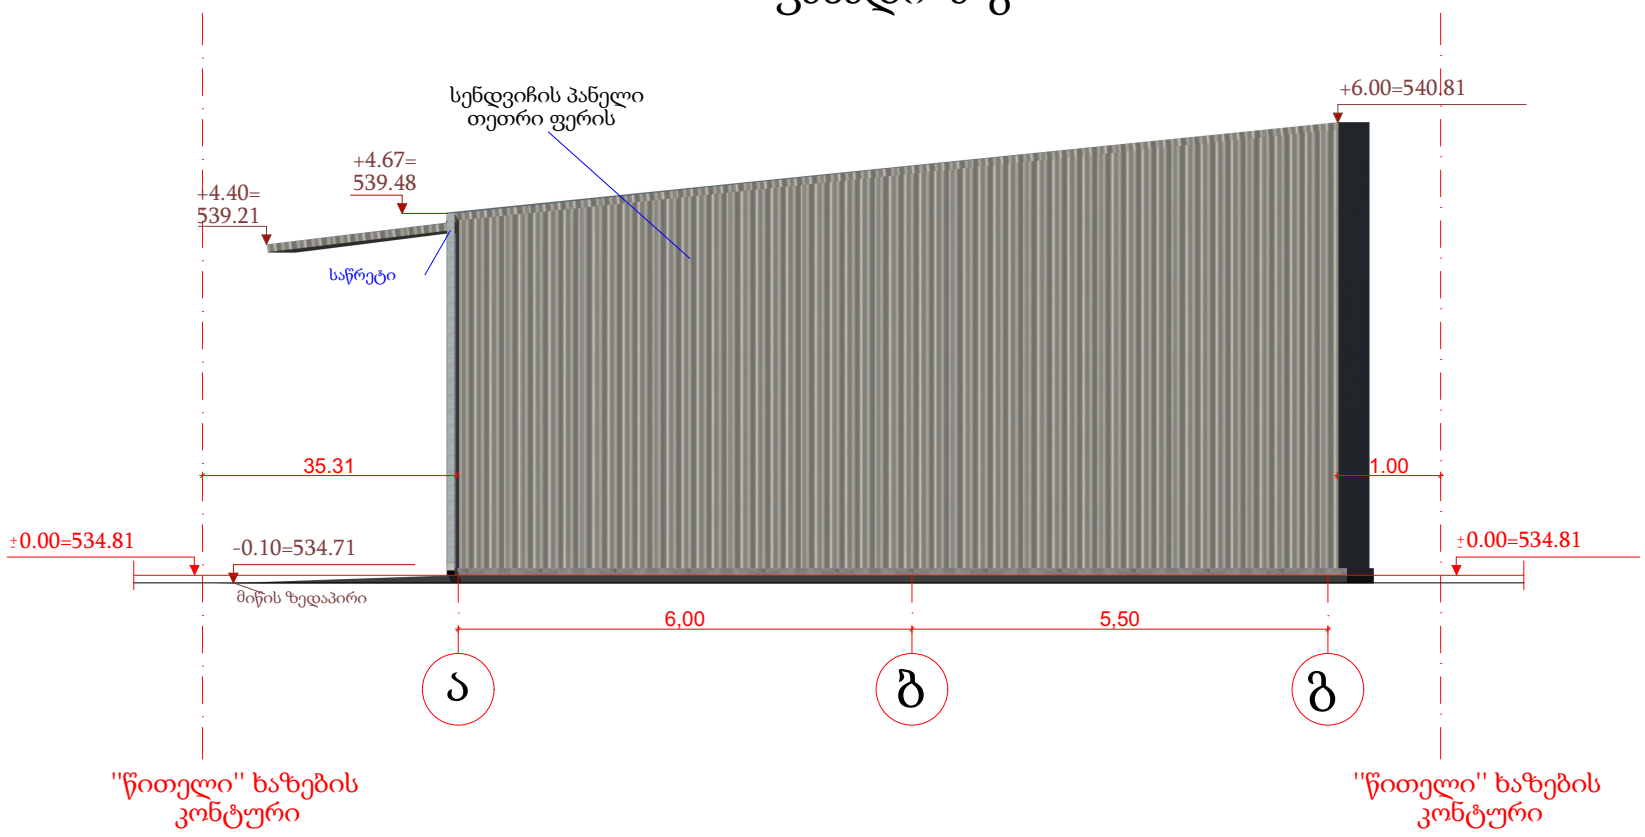

ფასადი გ-ა

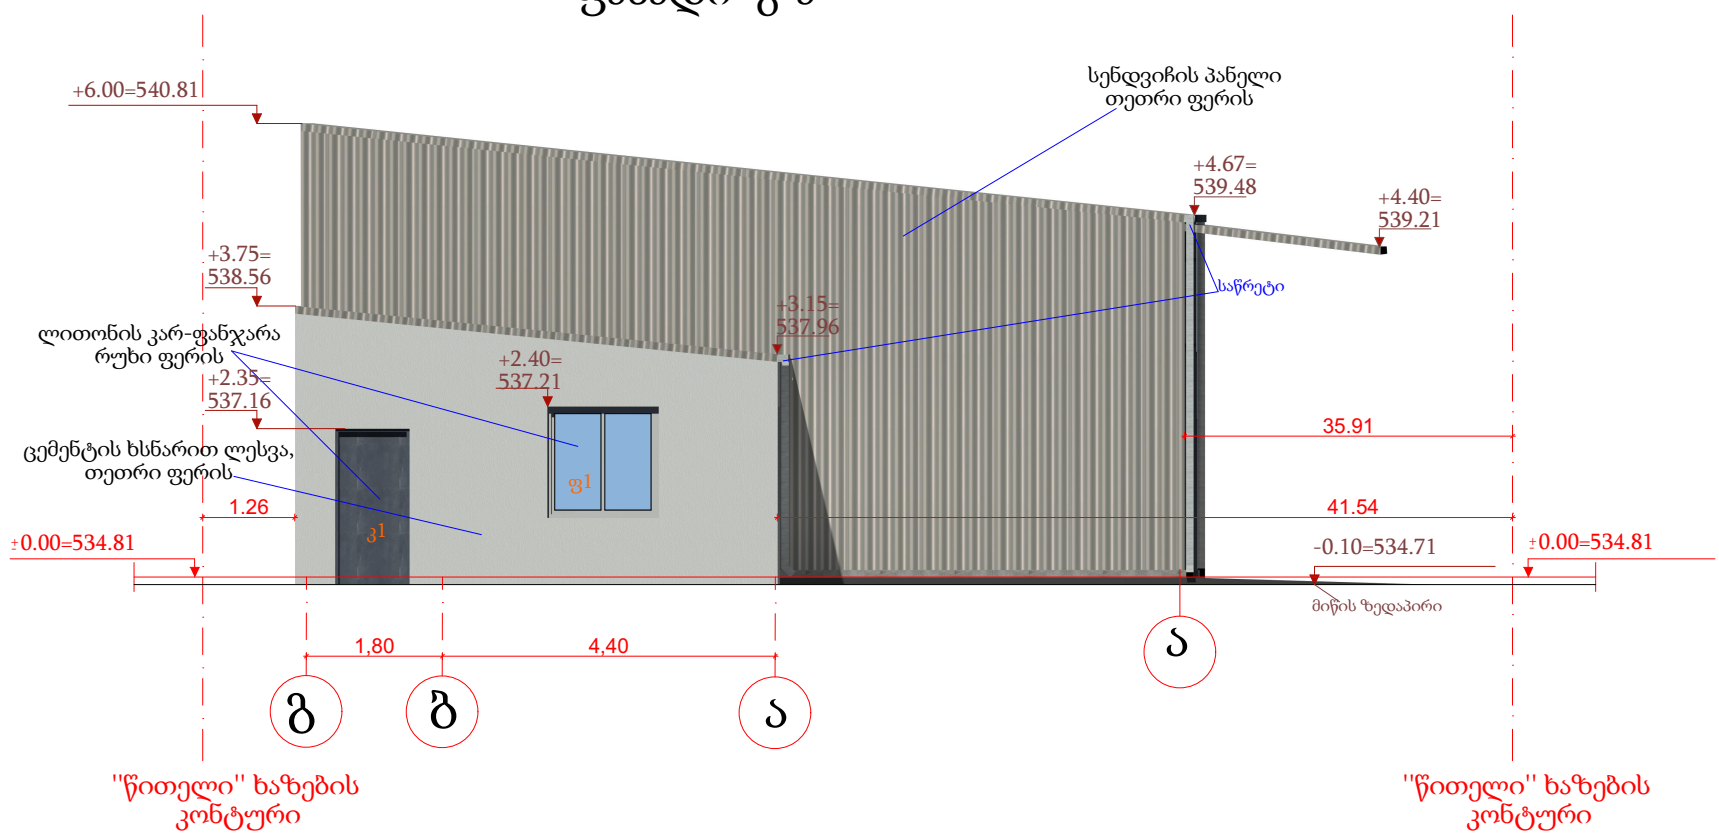

20/12/2021	მ 1:100	ქ.თბილისი, იუმაშევის ქ.10,(ს.კ. 01.19.15.003.009) საწყობის პროექტი			
		დამკვეთი:	შ.პ.ს. "ეგა-2007"	დირექტორი	ვ.ბლიაძე
				არქიტექტორი	ლ.კობერიძე
		ფასადები ა/გ,გ/ა		არქიტექტორი	ს.გიორგაძე

საქართველო, ქ. თბილისი ტყვარჩელის ქ. №2
Tel/fax:+995(32) 142 000 Mobile: (899) 53 80 57

სასაწყობე შენობა

ფასადი 1-7

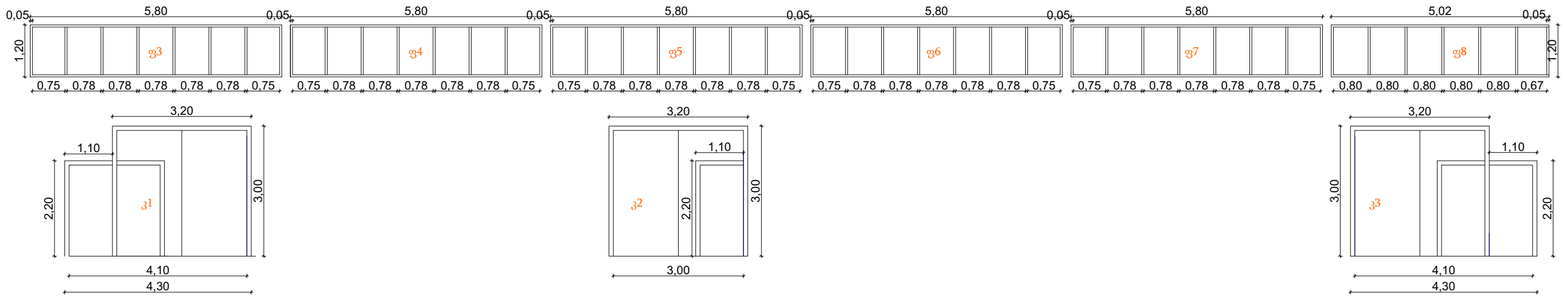

სასაწყობე შენობა-სენდვიჩის პანელი თეთრი ფერის
(R255G255B255)

კარ-ფანჯარა-ლითონის ჩარჩო რუხი
ფერის(R106G109B113)

სახურავი-სენდვიჩის პანელი თეთრი ფერის
(R255G255B255)

საოფისე შენობა

ფასადი გ-ა

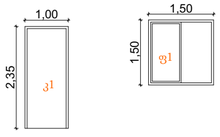

ფასადი 1-7

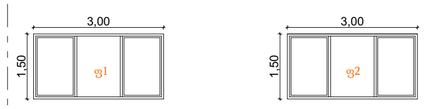

საოფისე შენობა-სამშენებლო წვრილი აგური,
ცემენტის ხსნარით ლესვა,თეთრი ფერის(R255G255B255)

კარ-ფანჯარა-ლითონის ჩარჩო რუხი
ფერის(R106G109B113)

სახურავი-მეტალოკრამიტის ფილა რუხი
ფერის(R135G135B135)

20/12/2021

მ 1:150

ქ.თბილისი, იუმაშევის ქ.10,(ს.კ. 01.19.15.003.009)
საწყობის პროექტი

დამკვეთი:		შ.პ.ს. "ეგა-2007"	
დირექტორი			ვ.ბლიაძე
არქიტექტორი			ლ.კობერიძე
არქიტექტორი			ს.გიორგაძე

საქართველო, ქ. თბილისი ჭავჭავაძის ქ. №2
Tel/fax:+995(32) 142 000 Mobile: (899) 53 80 57