ინდივიდუალური ორბინიანი საცხოვრებელი სახლი ვერაზე ხოშტარიას №2-ში

01

სიტუაციური გეგმა
PROJECT LOCATION



ერისთავ-ხოშტარიას №2

ალნიშნული ხის გადარგვა ხდება შიგა ეზოს ტერიტორიაზე შესაბამისი ზომების დაცვით

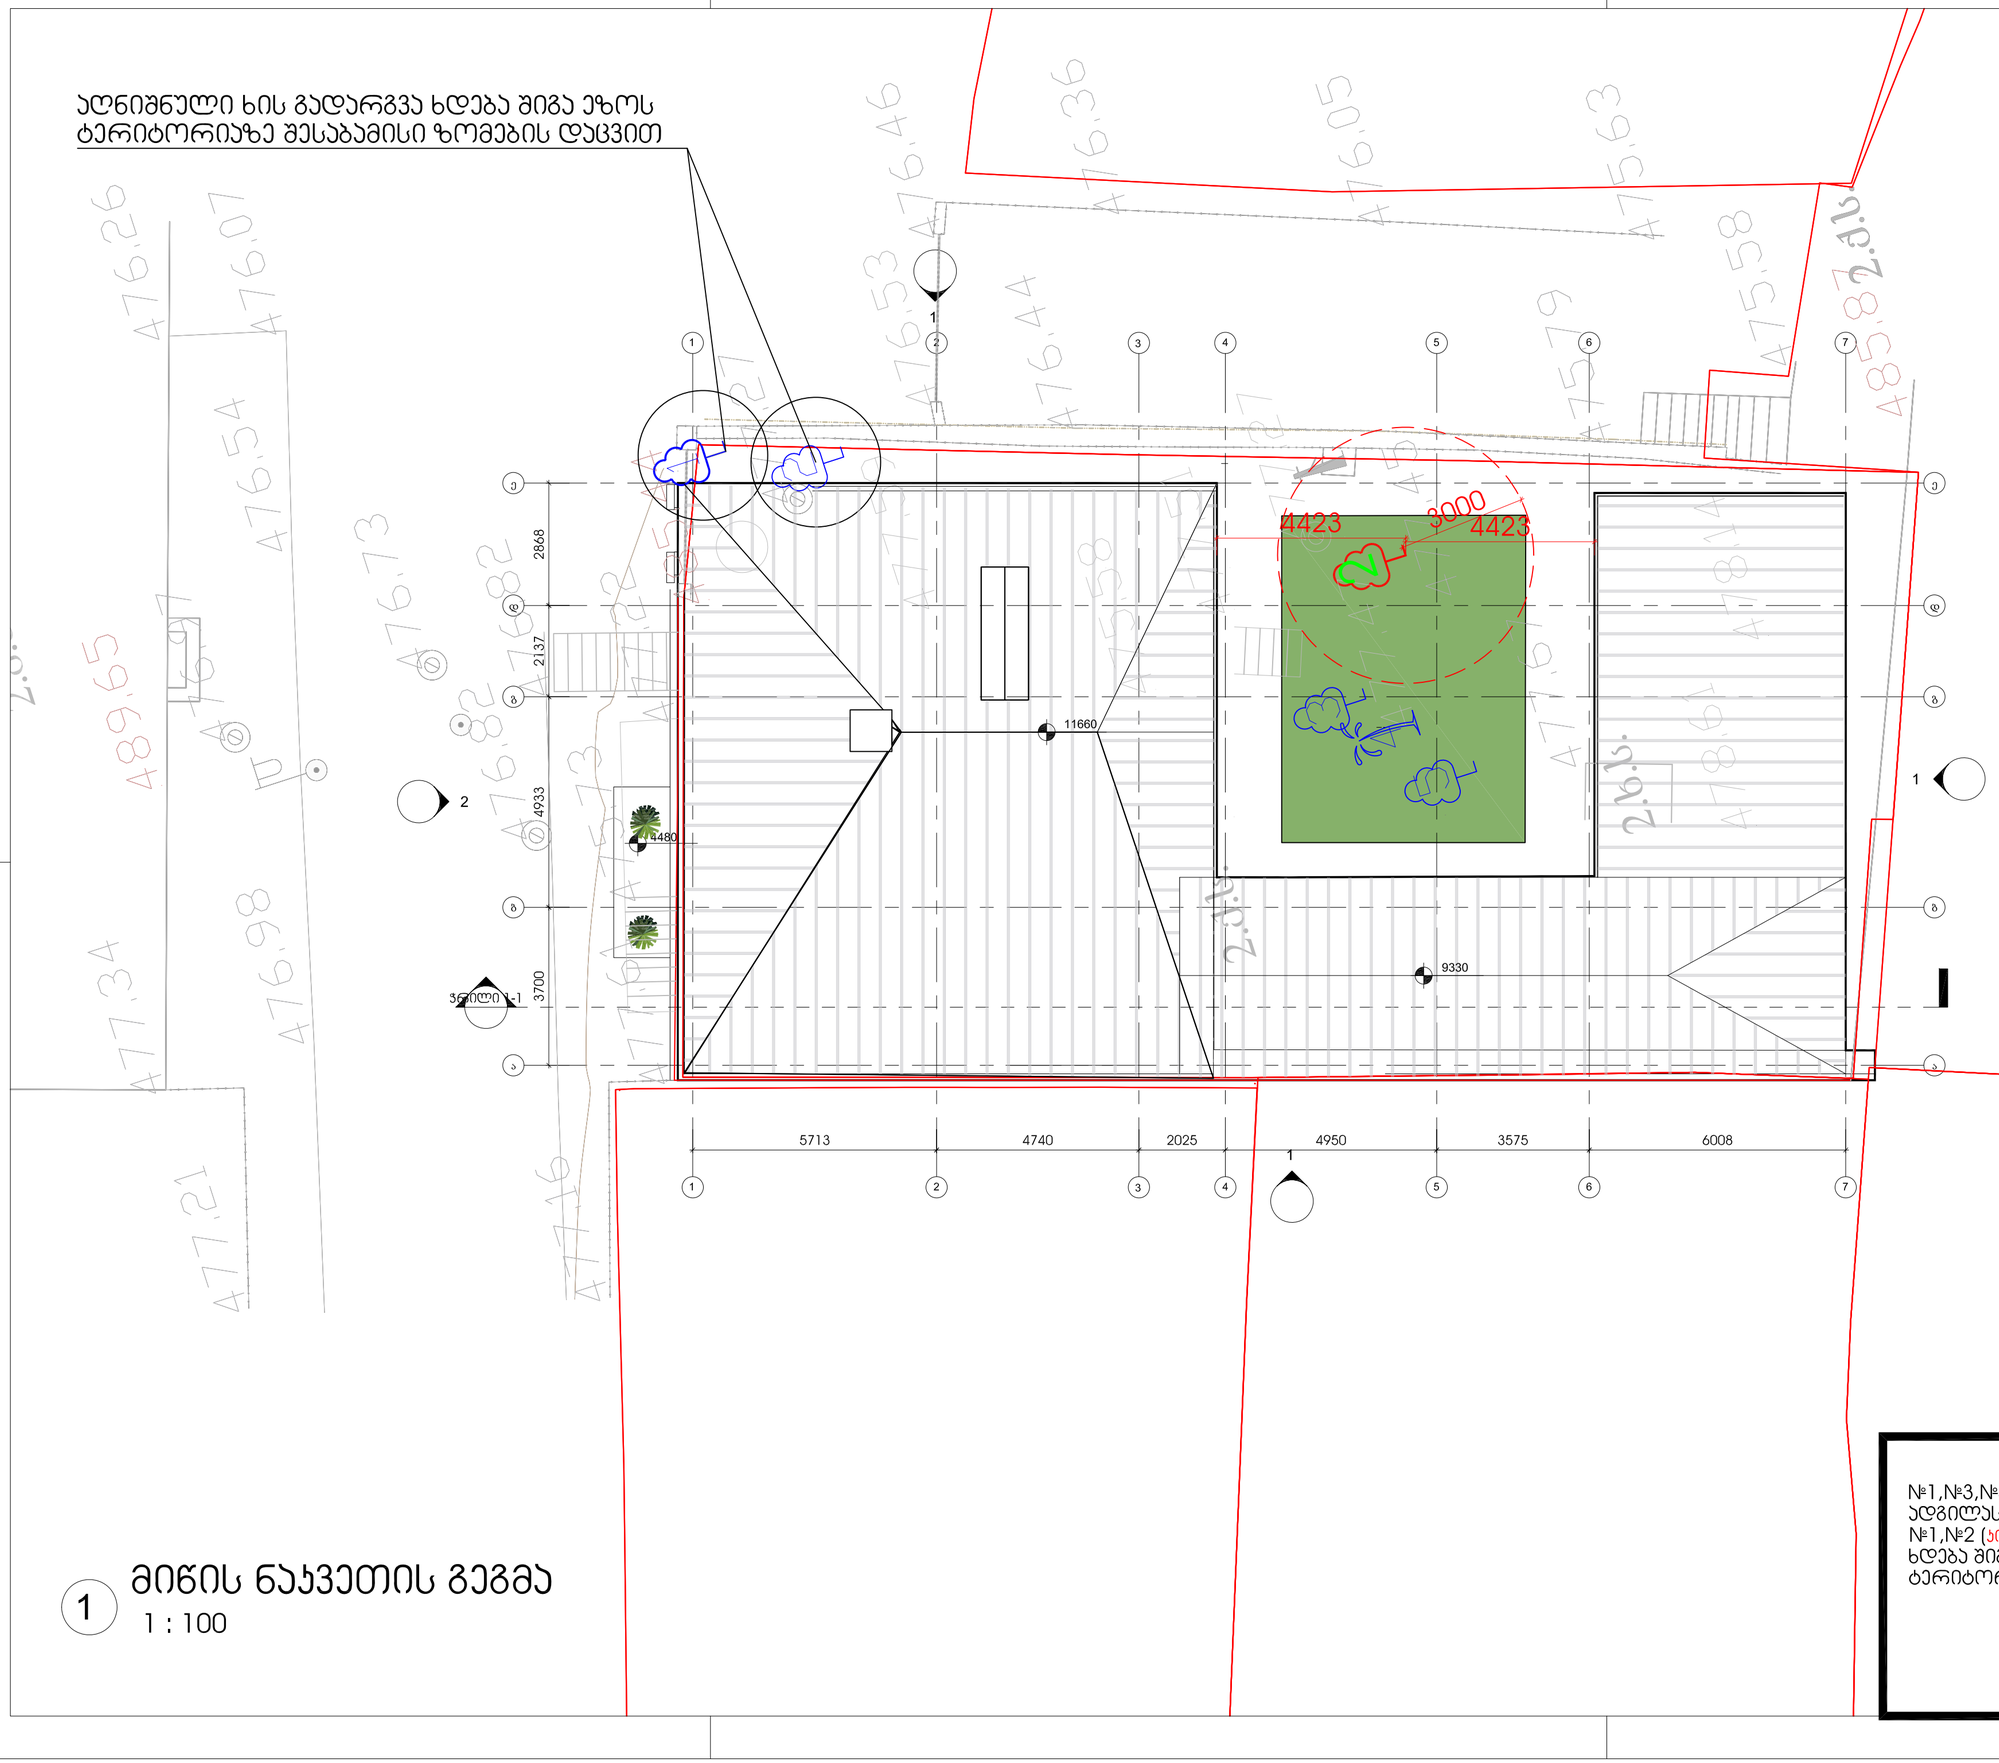

1 მიწის ნაჯვეთის გეგმა
1 : 100

№1,№3,№4,№5 ხე რჩება იმავე ადგილას სადაც იყო.
№1,№2 (ჯომში) - ის გადარგვა ხდება შიგა ეზოს ტერიტორიაზე.

01.01.01

თარიღი

N

კონსტრუქციები

საინჟინრო (მ.ე.წ.)

სახანძრო უსაფრთხოება

ინტერიერი

შენიშვნები:

დამკვეთი

პროექტის დასახელება

შენიშვნები:

ერისთავ-ხოშტარიას №2

სიტუაციური გეგმა



ნომერი	თარიღი	აღწერა

პროექტის ნომერი 0001

დახაზა	ბ.ხ
შეამოწმა	ბ.ხ

სათაური

მიწის ნაჯვეთის გეგმა

SVE-DR-AR-1005-R05

A2

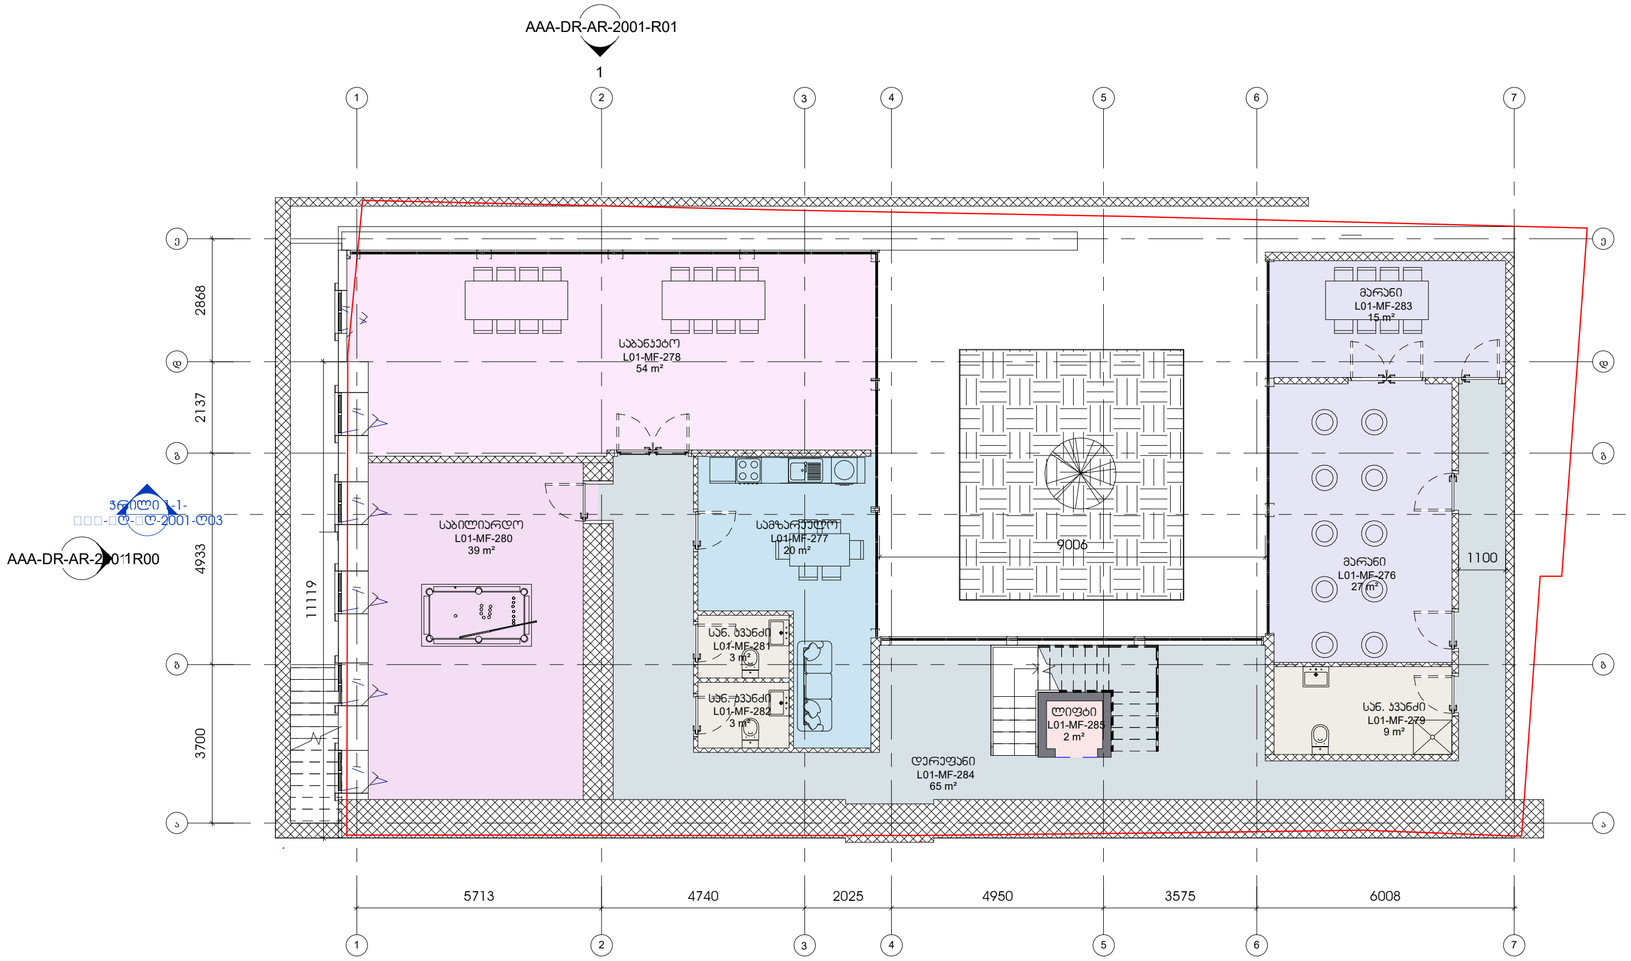

00_მინუს ერთი სართული

1 : 100

შ.პ.ს არქიტექტურული პროექტი
ზ.საანდღულიძის ქ.№3 0179
თბილისი,საქართველო
ტ. +995 32 915254
info@artstudio.ge
www.artstudio.ge

ARTSTUDIO PROJECT

კონსტრუქციები

საინჟინრო (მ.ე.წ.)

სახანძრო უსაფრთხოება

ინტერიერი

შენიშვნები:

დამკვეთი

პროექტის დასახელება

შენიშვნები:

სიტუაციური გეგმა

ნომერი.	თარიღი	ცვლილება

პროექტის ნომერი 0001

დახაზა X.ხ
შეამოწმა პ.ხ

სათაური

მინუს ერთი სართულის გეგმა

SVE-DR-AR-1001-R00

A2

01.01.01

თარიღი

შ.პ.ს არტსტუდიო პროექტი
ზ.საკანდელიძის ქ.№3 0179
თბილისი,საქართველო
ტ. +995 32 915254
info@artstudio.ge
www.artstudio.ge

ARTSTUDIO PROJECT

კონსტრუქციები

საინჟინრო (მ.ე.წ.)

სახანძრო უსაფრთხოება

ინტერიერი

შენიშვნები:

დამკვეთი

პროექტის დასახელება

შენიშვნები:

სიტუაციური გეგმა

ნომერი.	თარიღი	ცვლილება

პროექტის ნომერი 0001

დასაწყისი ☐ უკმარი
შეკვეთა ☐ ჩვეულებრივი

სათაური

მიწისპირა სართულის გეგმა

SVE-DR-AR-1002-R00

A2

01.01.01

თარიღი

AAA-DR-AR-2001-R01

1

AAA-DR-AR-2001R00

ნახატი 1-
AAA-DR-AR-2001-R03

12430

2868
2137
4933
3700
8774

5713
4740
2025
4950
3575
6008

მისაღები
L01-MF-296
48 m²

სამზარეულო
L01-MF-298
16 m²

საძინებელი
L01-MF-299
17 m²

საბანკეტე
L01-MF-286
25 m²

სან. კვანძი
L01-MF-287
6 m²

სან. კვანძი
L01-MF-290
5 m²

ჯარდენერობი
L01-MF-291
7 m²

ლიფტი
L01-MF-320
2 m²

დერეფანი
L01-MF-297
65 m²

გარდერობი
L01-MF-292
4 m²

სან. კვანძი
L01-MF-288
10 m²

საძინებელი
L01-MF-295
14 m²

საძინებელი
L01-MF-294
14 m²

გარდერობი
L01-MF-289
4 m²

სან. კვანძი
L01-MF-293
5 m²

N

1 01_მიწისპირა სართული
1 : 100



02_პირველი სართული

1 : 100

N

01.01.01

თარიღი

შ.პ.ს არტსტუდიო პროექტი
ზ.საკანდელიძის ქ.№3 0179
თბილისი,საქართველო
ტ. +995 32.915254
info@artstudio.ge
www.artstudio.ge

ARTSTUDIO PROJECT

კონსტრუქციები

საინჟინრო (მ.ე.ნ.)

სახანძრო უსაფრთხოება

ინტერიერი

შენიშვნები:

დამკვეთი

პროექტის დასახელება

შენიშვნები:

სიტუაციური გეგმა

ნომერი.	თარიღი	აღწერა

პროექტის ნომერი 0001

დახაზა □უტჰორ

შეამოწმა ჩჰეცკერ

სათაური

პირველი სართულის გეგმა

SVE-DR-AR-1003-R00

A2

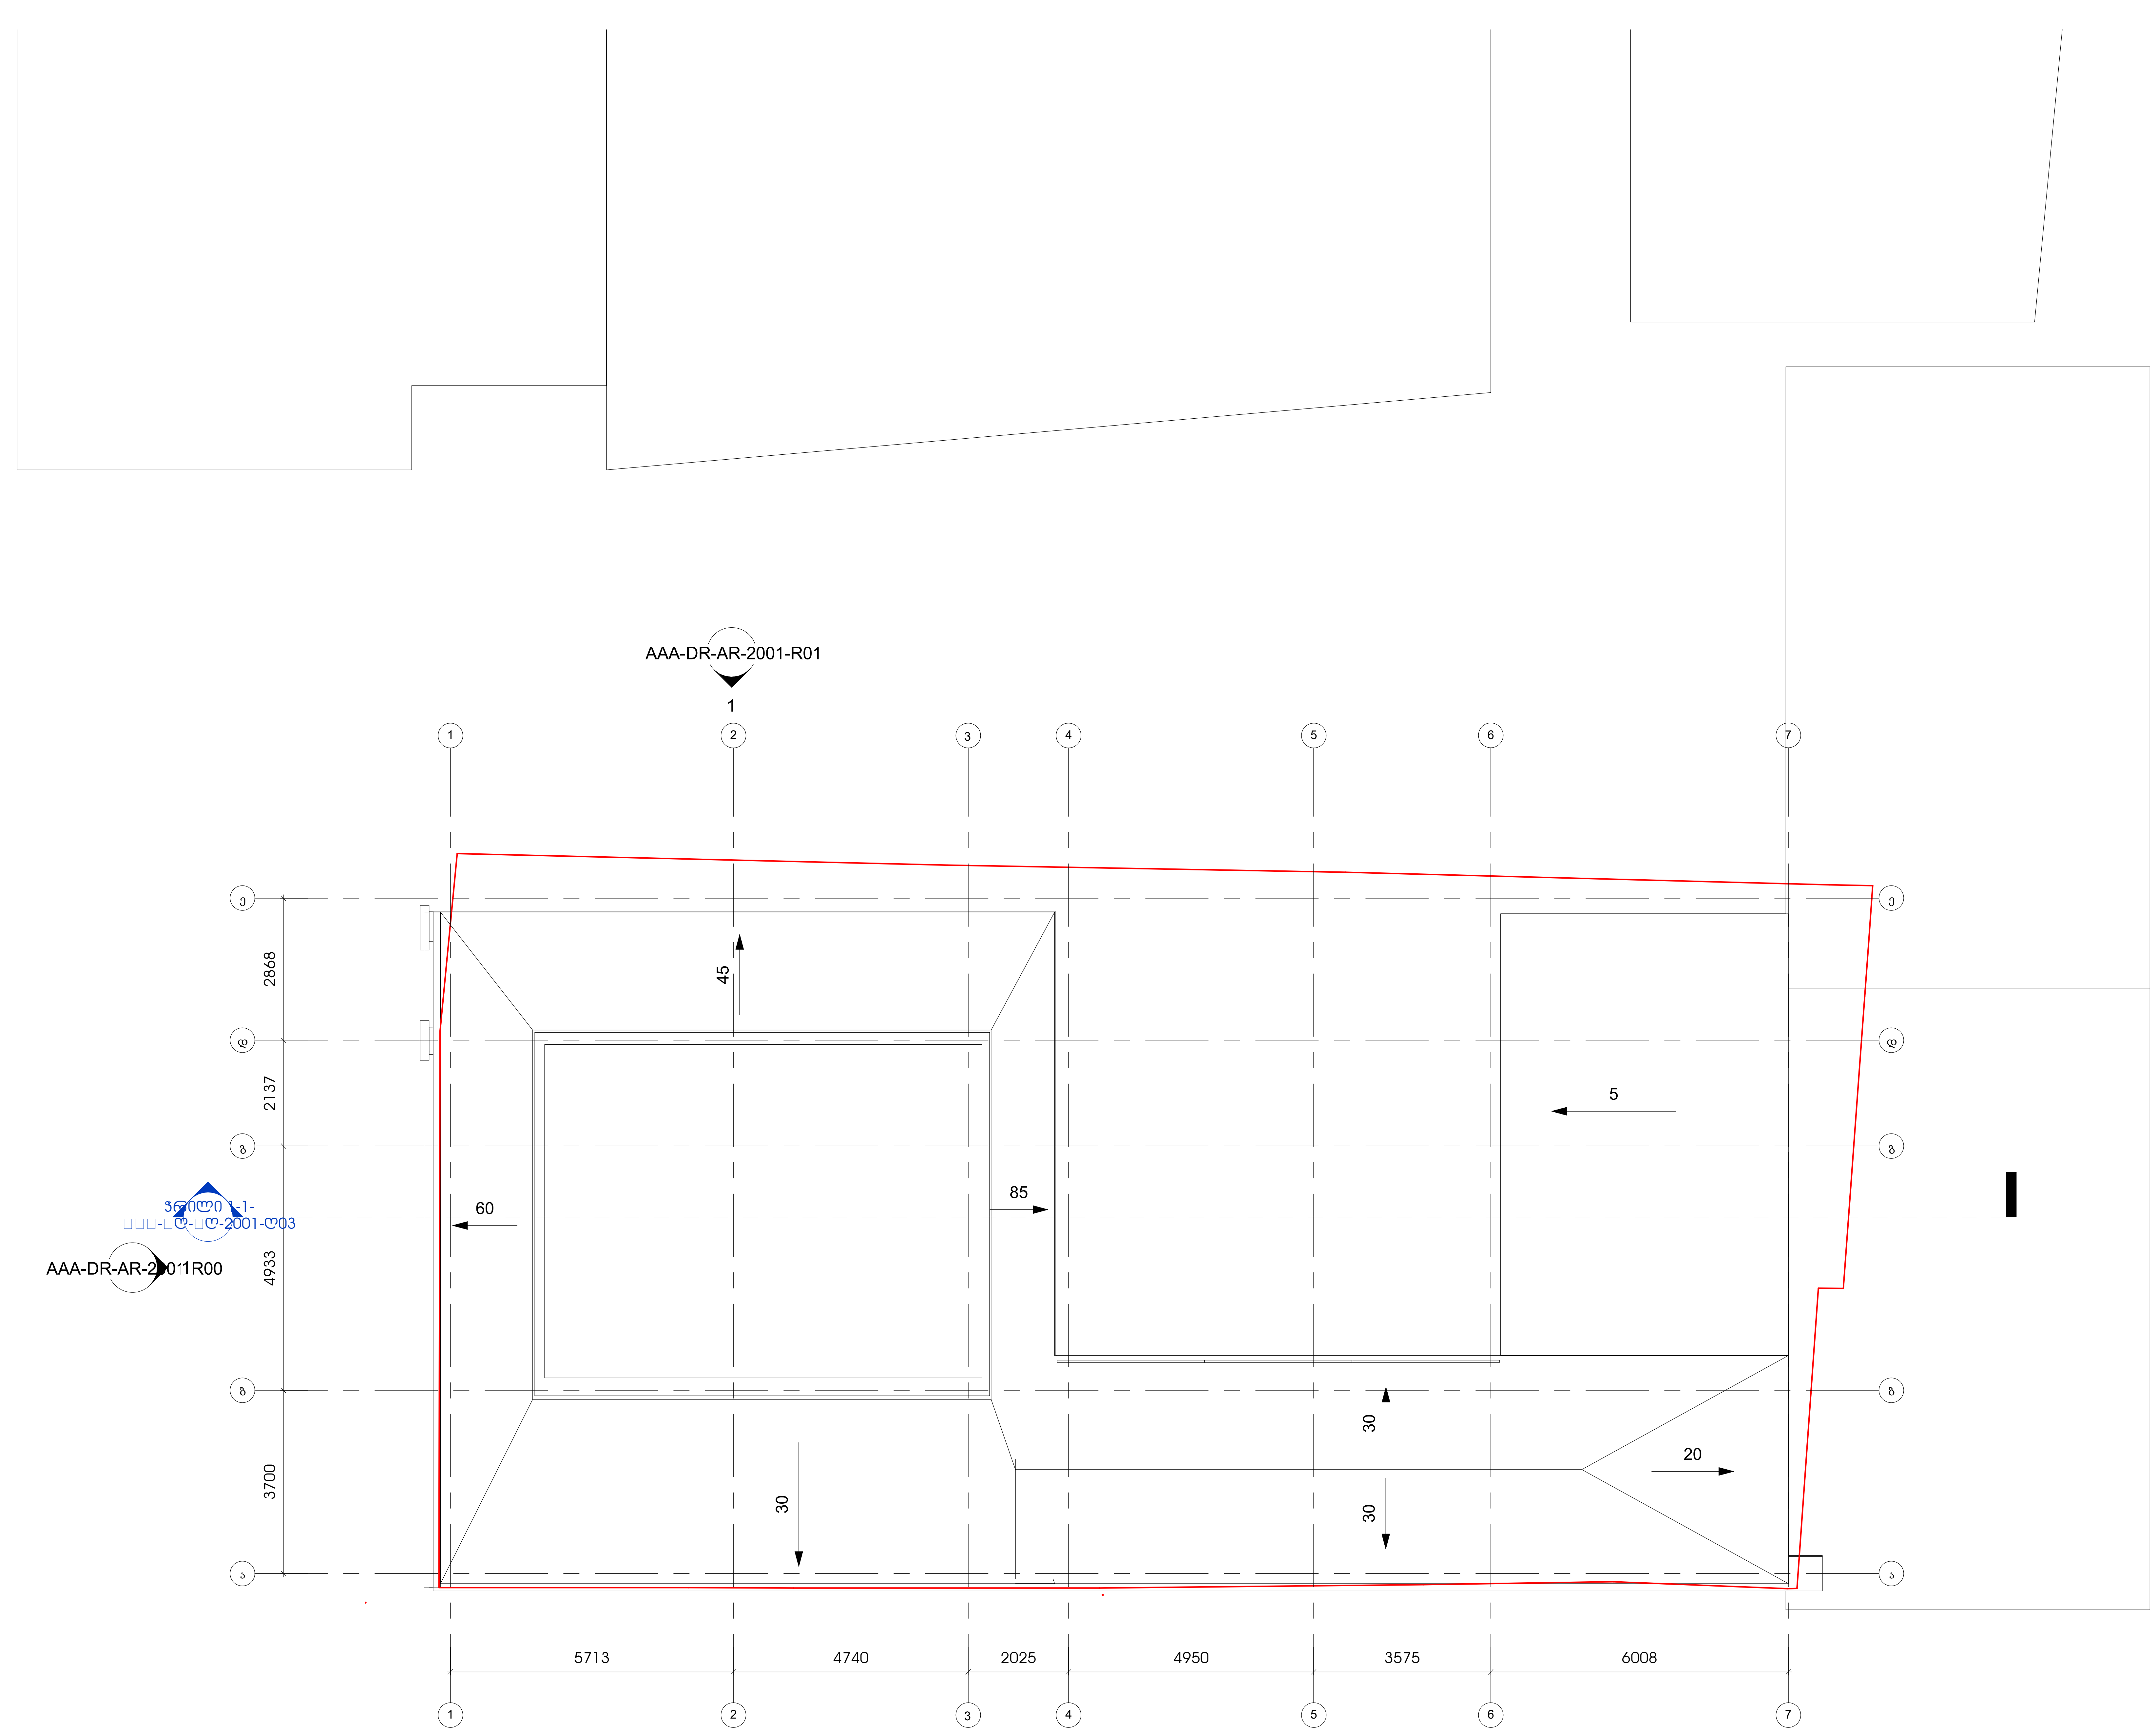

1 03_მეორე სართული

1 : 100

N

01.01.01

თარიღი

შ.პ.ს არტსტუდიო პროექტი
ზ.საკანდელიძის ქ.№3 0179
თბილისი,საქართველო
ტ. +995 32.915254
info@artstudio.ge
www.artstudio.ge
ARTSTUDIO PROJECT

კონსტრუქციები

საინჟინრო (მ.ე.წ.)

სახანძრო უსაფრთხოება

ინტერიერი

შენიშვნები:

დამკვეთი

პროექტის დასახელება

შენიშვნები:

სიტუაციური გეგმა

ნომერი.	თარიღი	აღწერა

პროექტის ნომერი 0001

დახაზა □უტჰორ
შეამოწმა ჩჰეცკერ

სათაური

მეორე სართულის გეგმა

SVE-DR-AR-1004-R00

A2

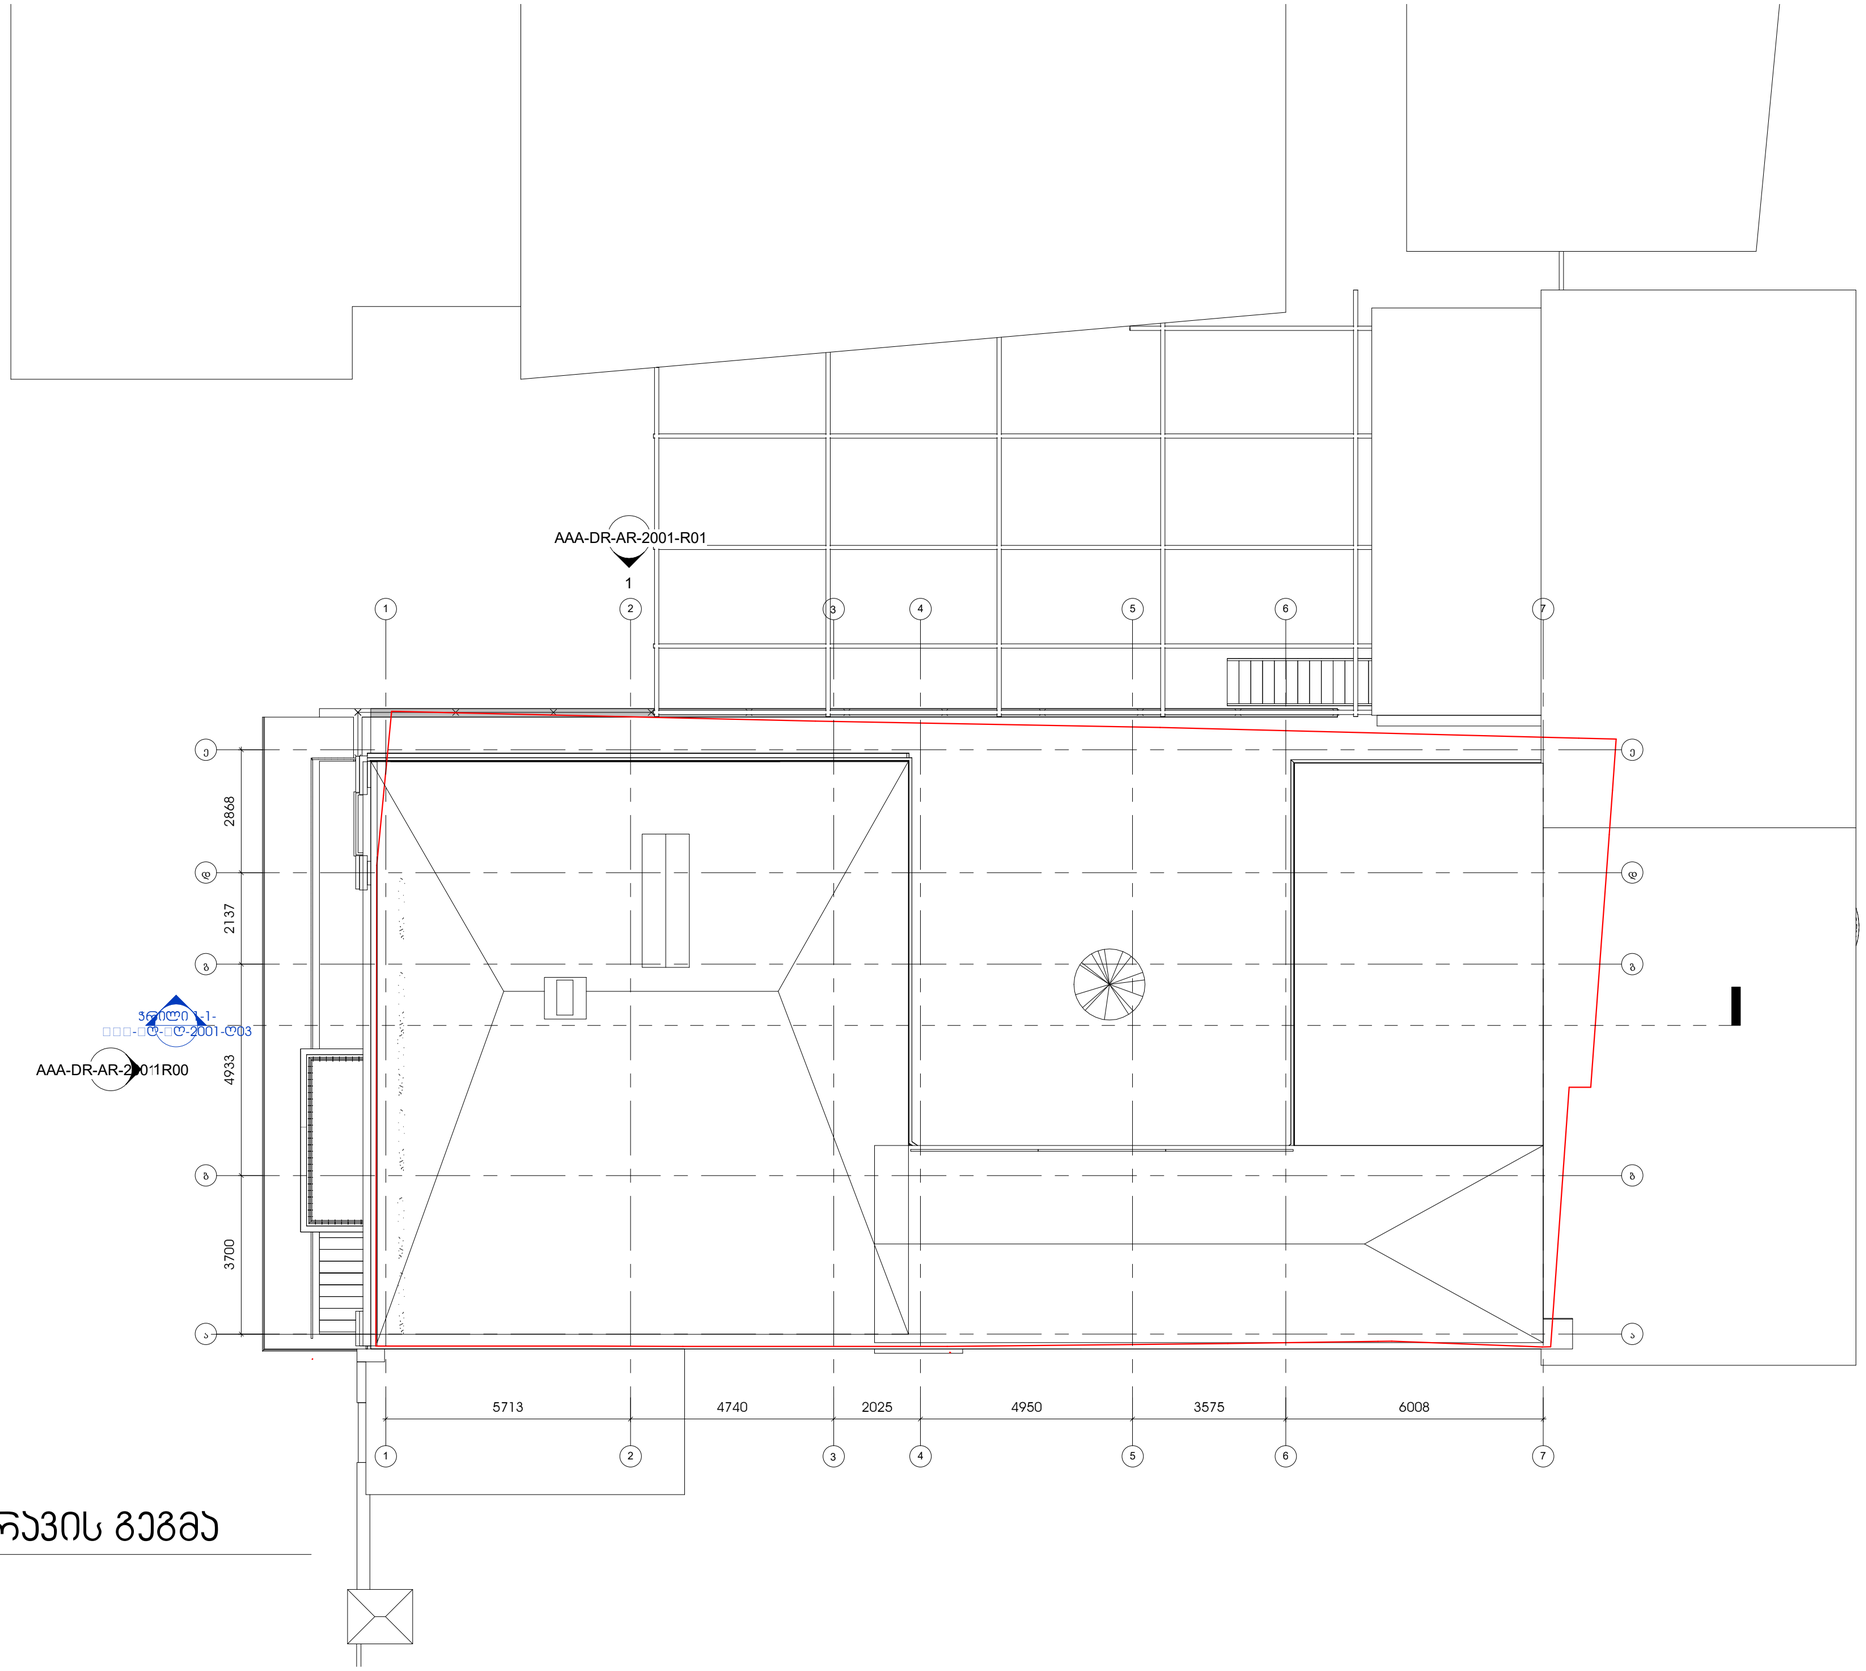

1 სახურავის გეგმა

1 : 100

შ.პ.ს არტსტუდიო პროექტი
ზ.სამანდელიძის ქ.№3 0179
თბილისი,საქართველო
ტ. +995 32 915254
info@artstudio.ge
www.artstudio.ge

ARTSTUDIO PROJECT

კონსტრუქციები

სანიჭინრო (მ.ე.წ.)

სახანძრო უსაფრთხოება

ინტერიერი

შენიშვნები:

დამკვეთი

პროექტის დასახელება

შენიშვნები:

სიტუაციური გეგმა

ნომერი.	თარიღი	ცვლილება

პროექტის ნომერი 0001

დახატა
შეამოწმა

სათაური

სახურავის გეგმა

SVE-DR-AR-1005-R00

A2

01.01.01

თარიღი

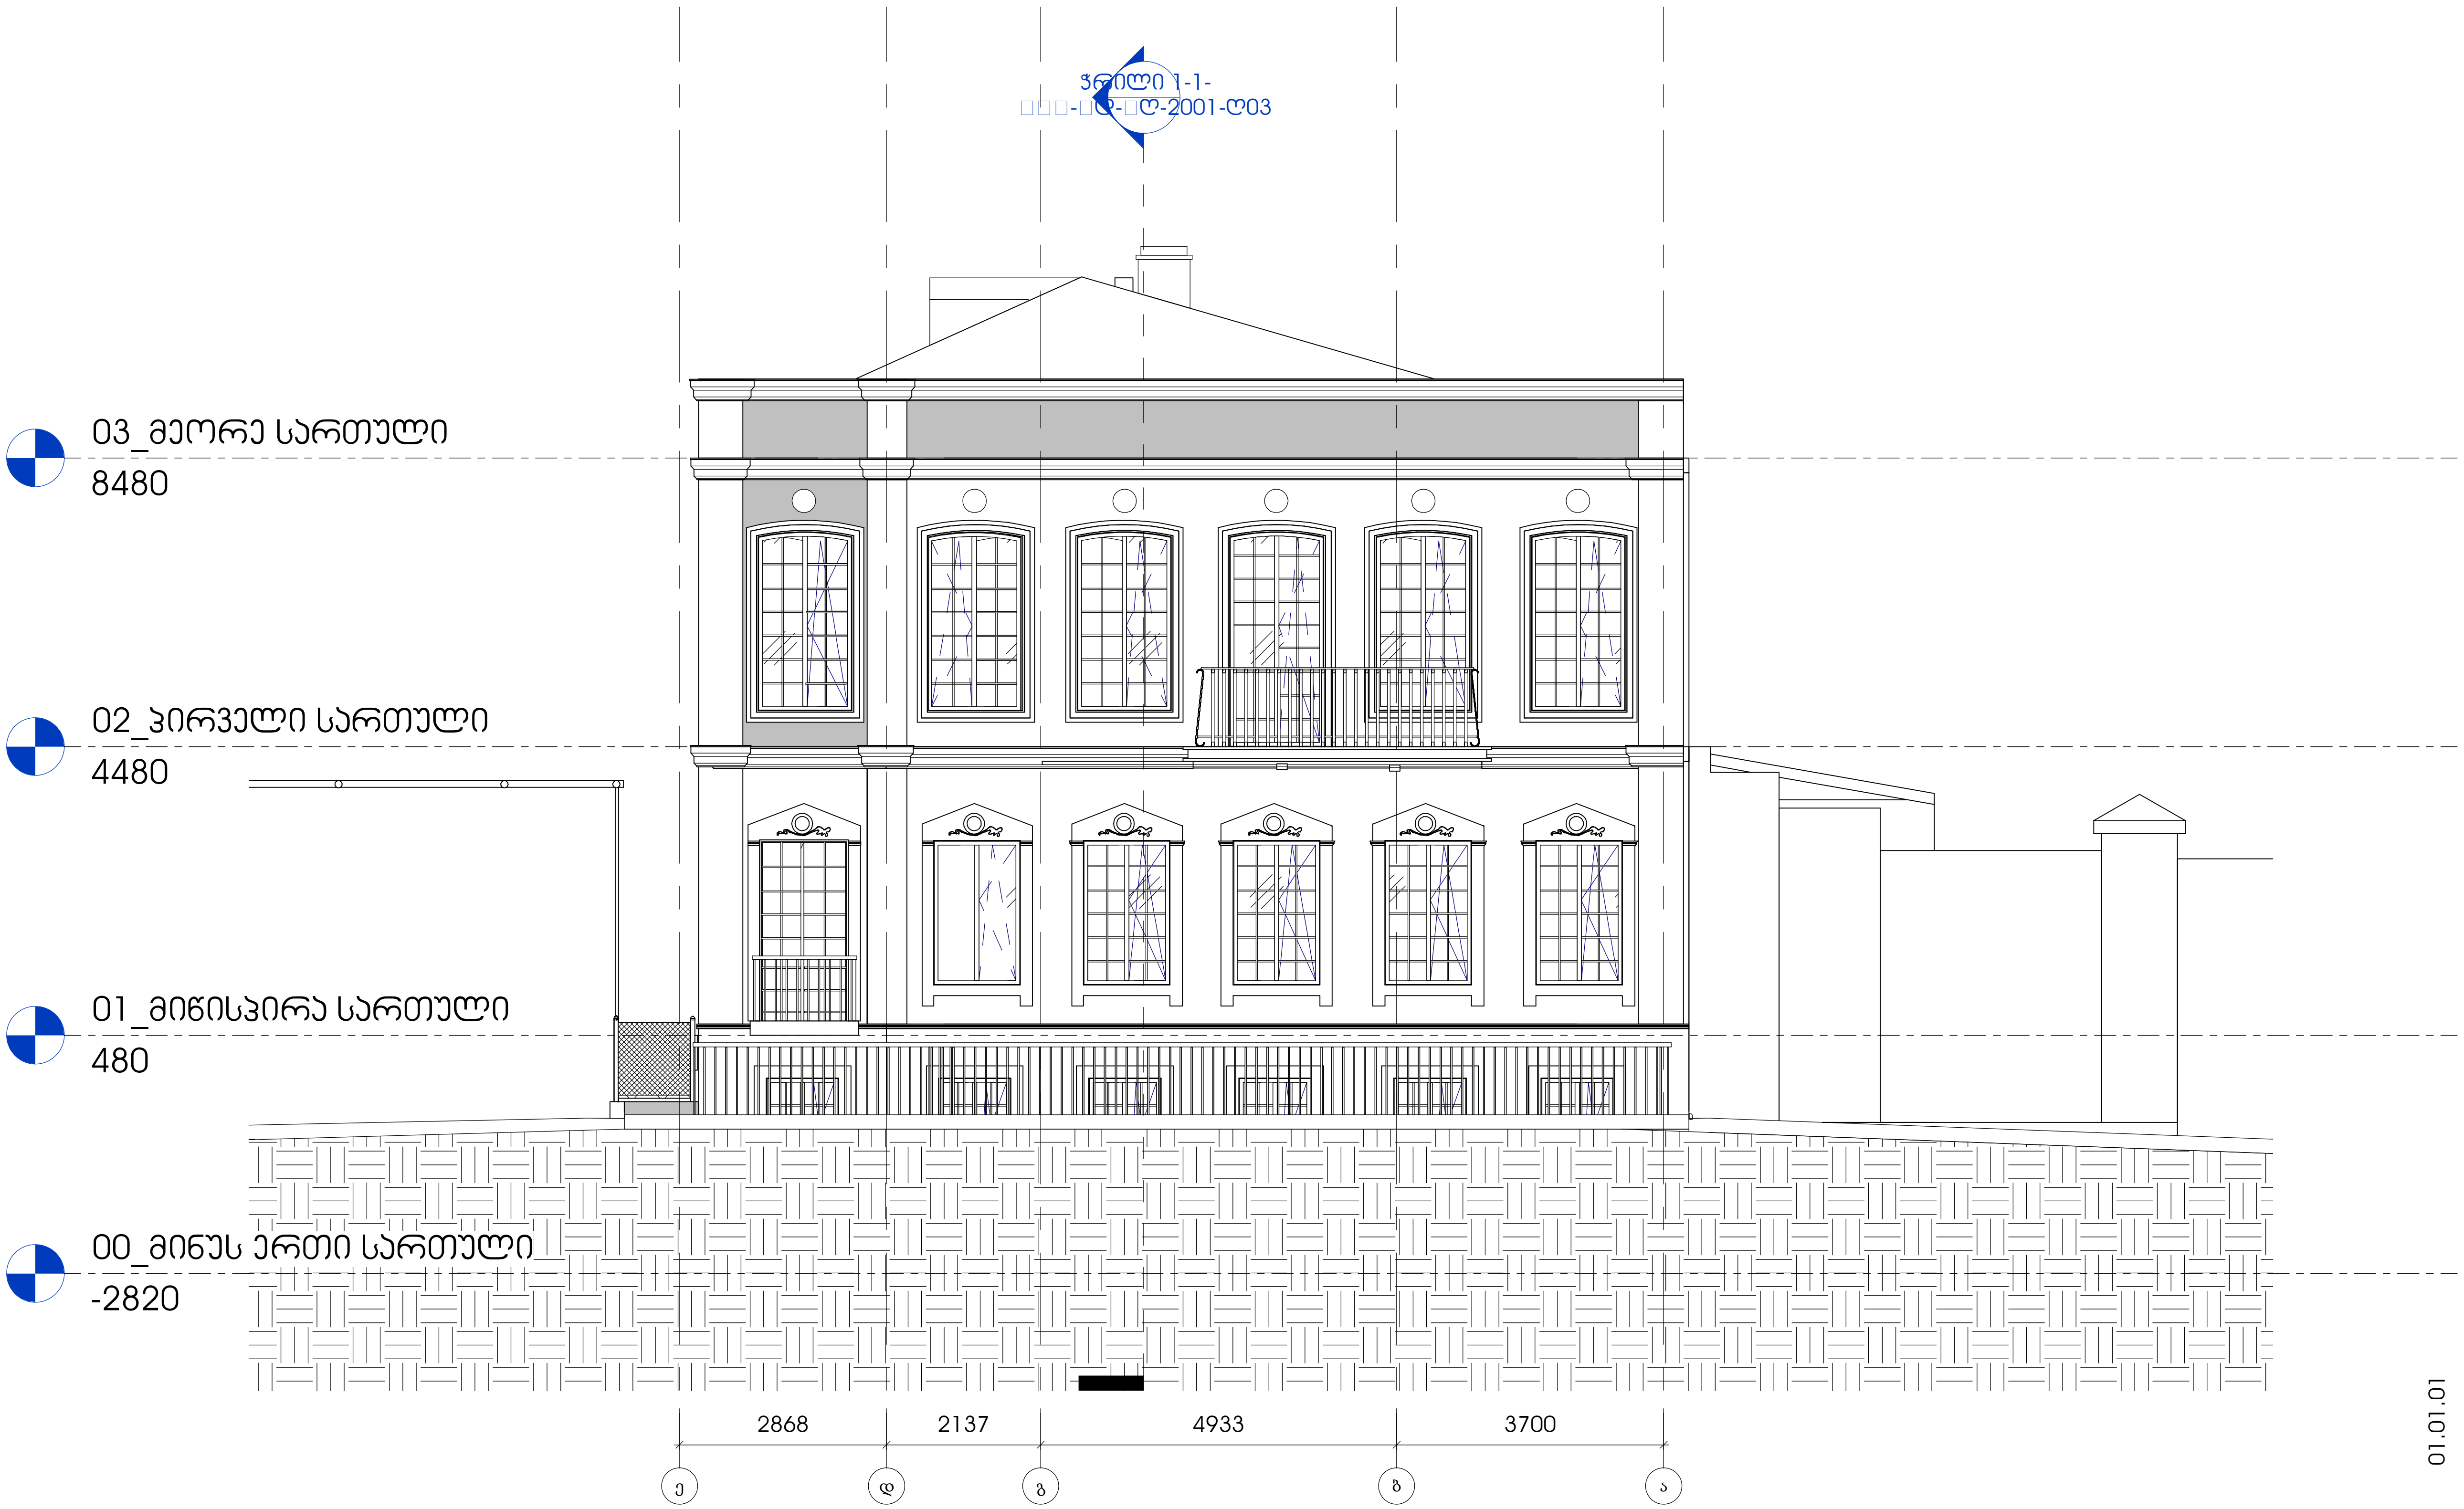

ფასადი ე-ა

1 : 100

01.01.01

თარიღი

კონსტრუქციები

საინჟინრო (მ.ე.წ.)

სახანძრო უსაფრთხოება

ინტერიერი

შენიშვნები:

დამკვეთი

პროექტის დასახელება

ნო მ.	თარ.	აღწერა

პროექტის ნომერი 0001

დახაზა □უტჭორ

შეამოწმა ჩვეცაერ

სათაური

ფასადი 1

AAA-DR-AR-2001-R00

A3

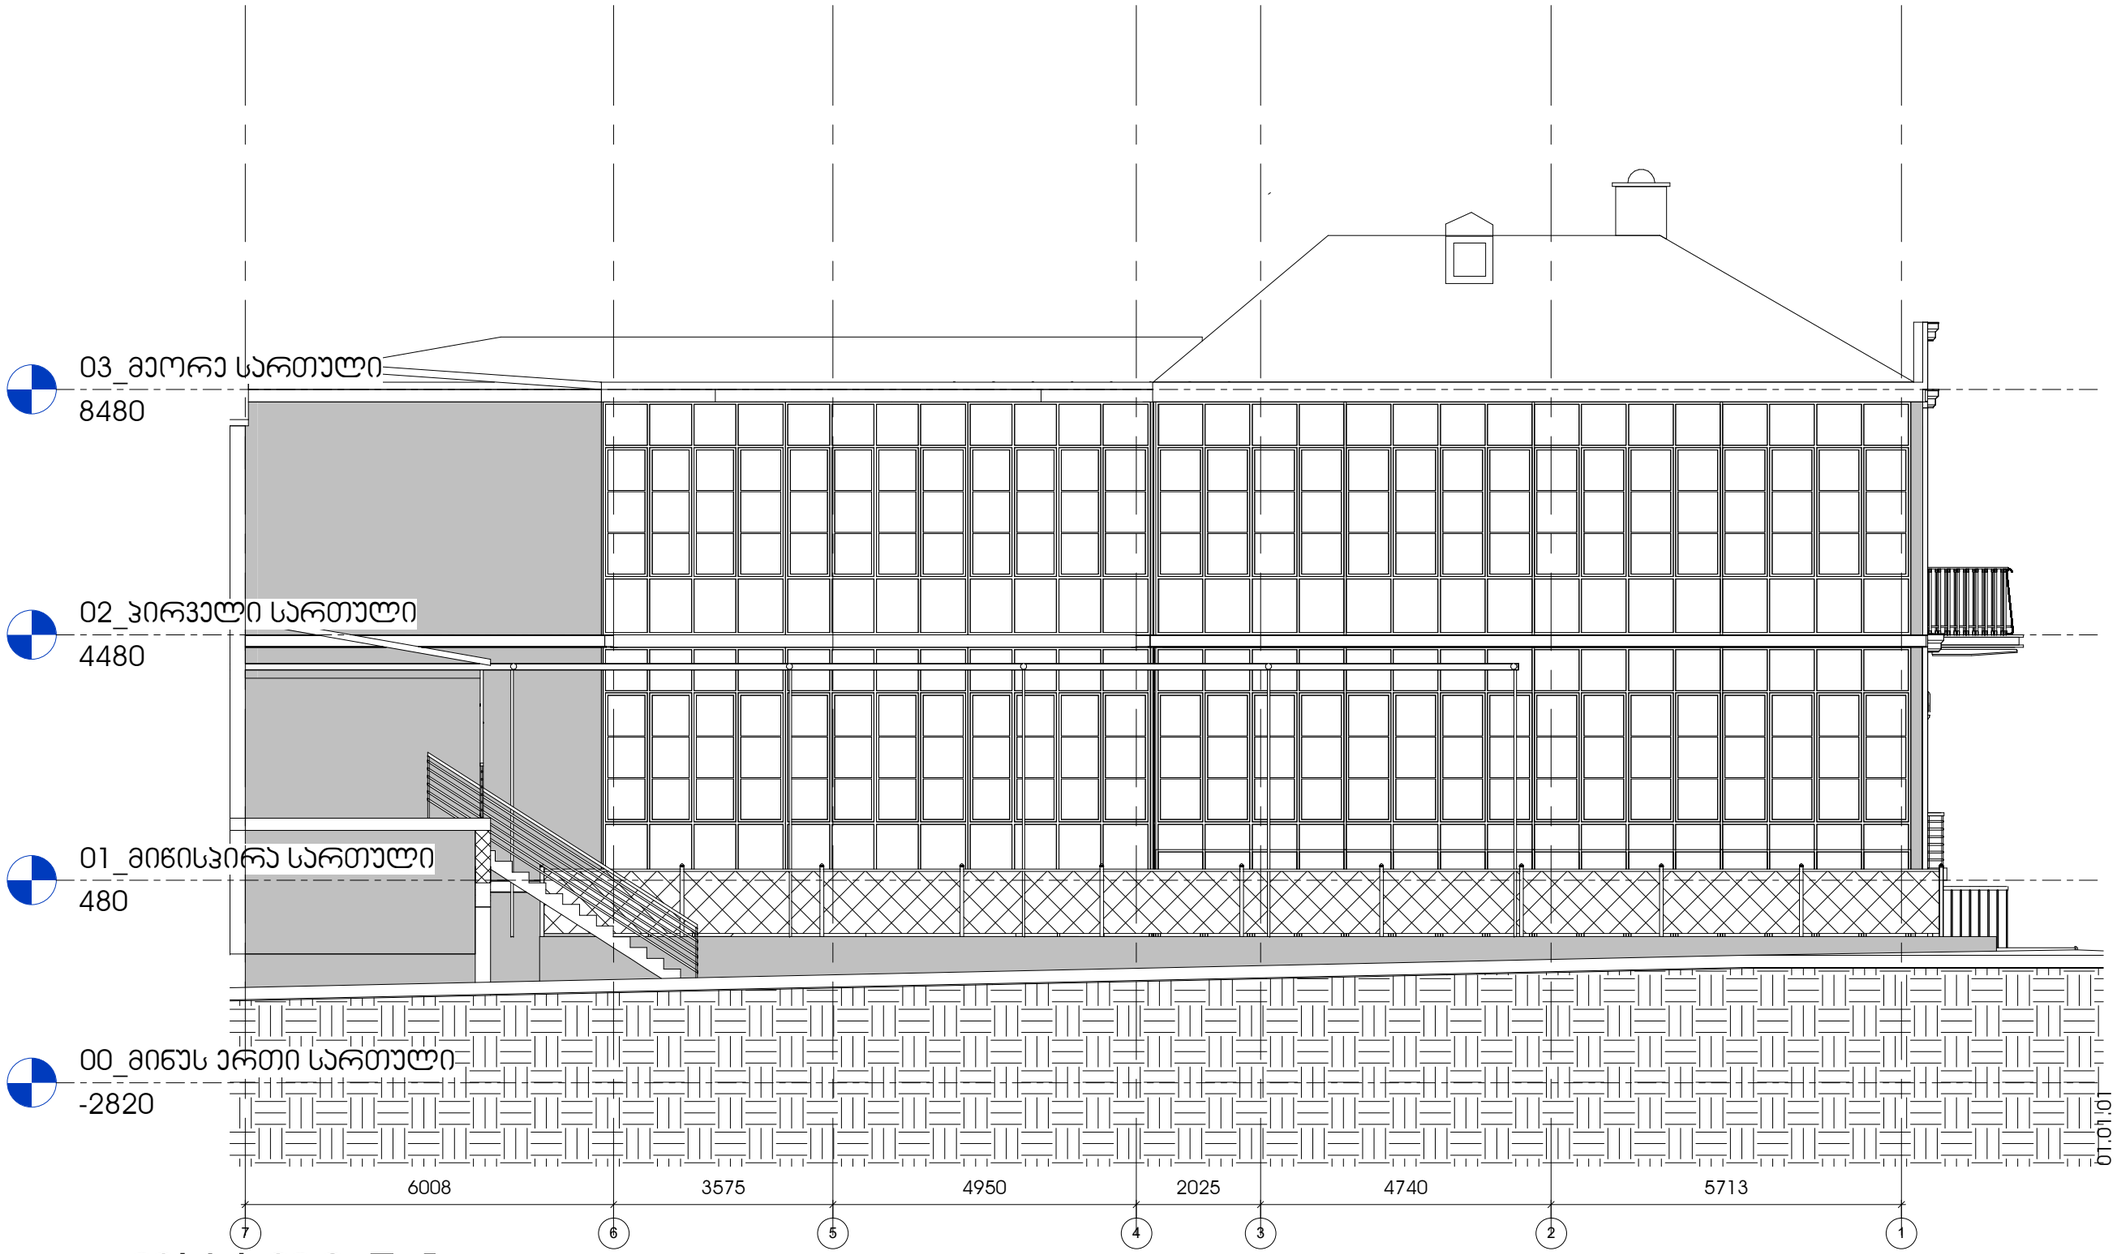

1 ფასადი 7-1

1 : 100

N

თარგდე

კონსტრუქციები

საინჟინრო (მ.ე.წ.)

სახანძრო უსაფრთხოება

ინტერიერი

შენიშვნები:

დამკვეთი

პროექტის დასახელება

ნო მ.	თარ.	აღწერა

პროექტის ნომერი 0001

დახაზა
შეამოწმა

სათაური

ფასადი

AAA-DR-AR-2001-R01

A3



1

ფასადი 1-7

1 : 100

თარიღი

01.01.01

კონსტრუქციები

საინჟინრო (მ.ე.წ.)

სახანძრო უსაფრთხოება

ინტერიერი

შენიშვნები:

დამკვეთი

პროექტის დასახელება

ნომ.	თარ.	აღწერა

პროექტის ნომერი 0001

დახაზა □უტჰორ

შეამოწმა ჩჰეცკერ

სათაური

ფასადი

AAA-DR-AR-2001-R02

A3

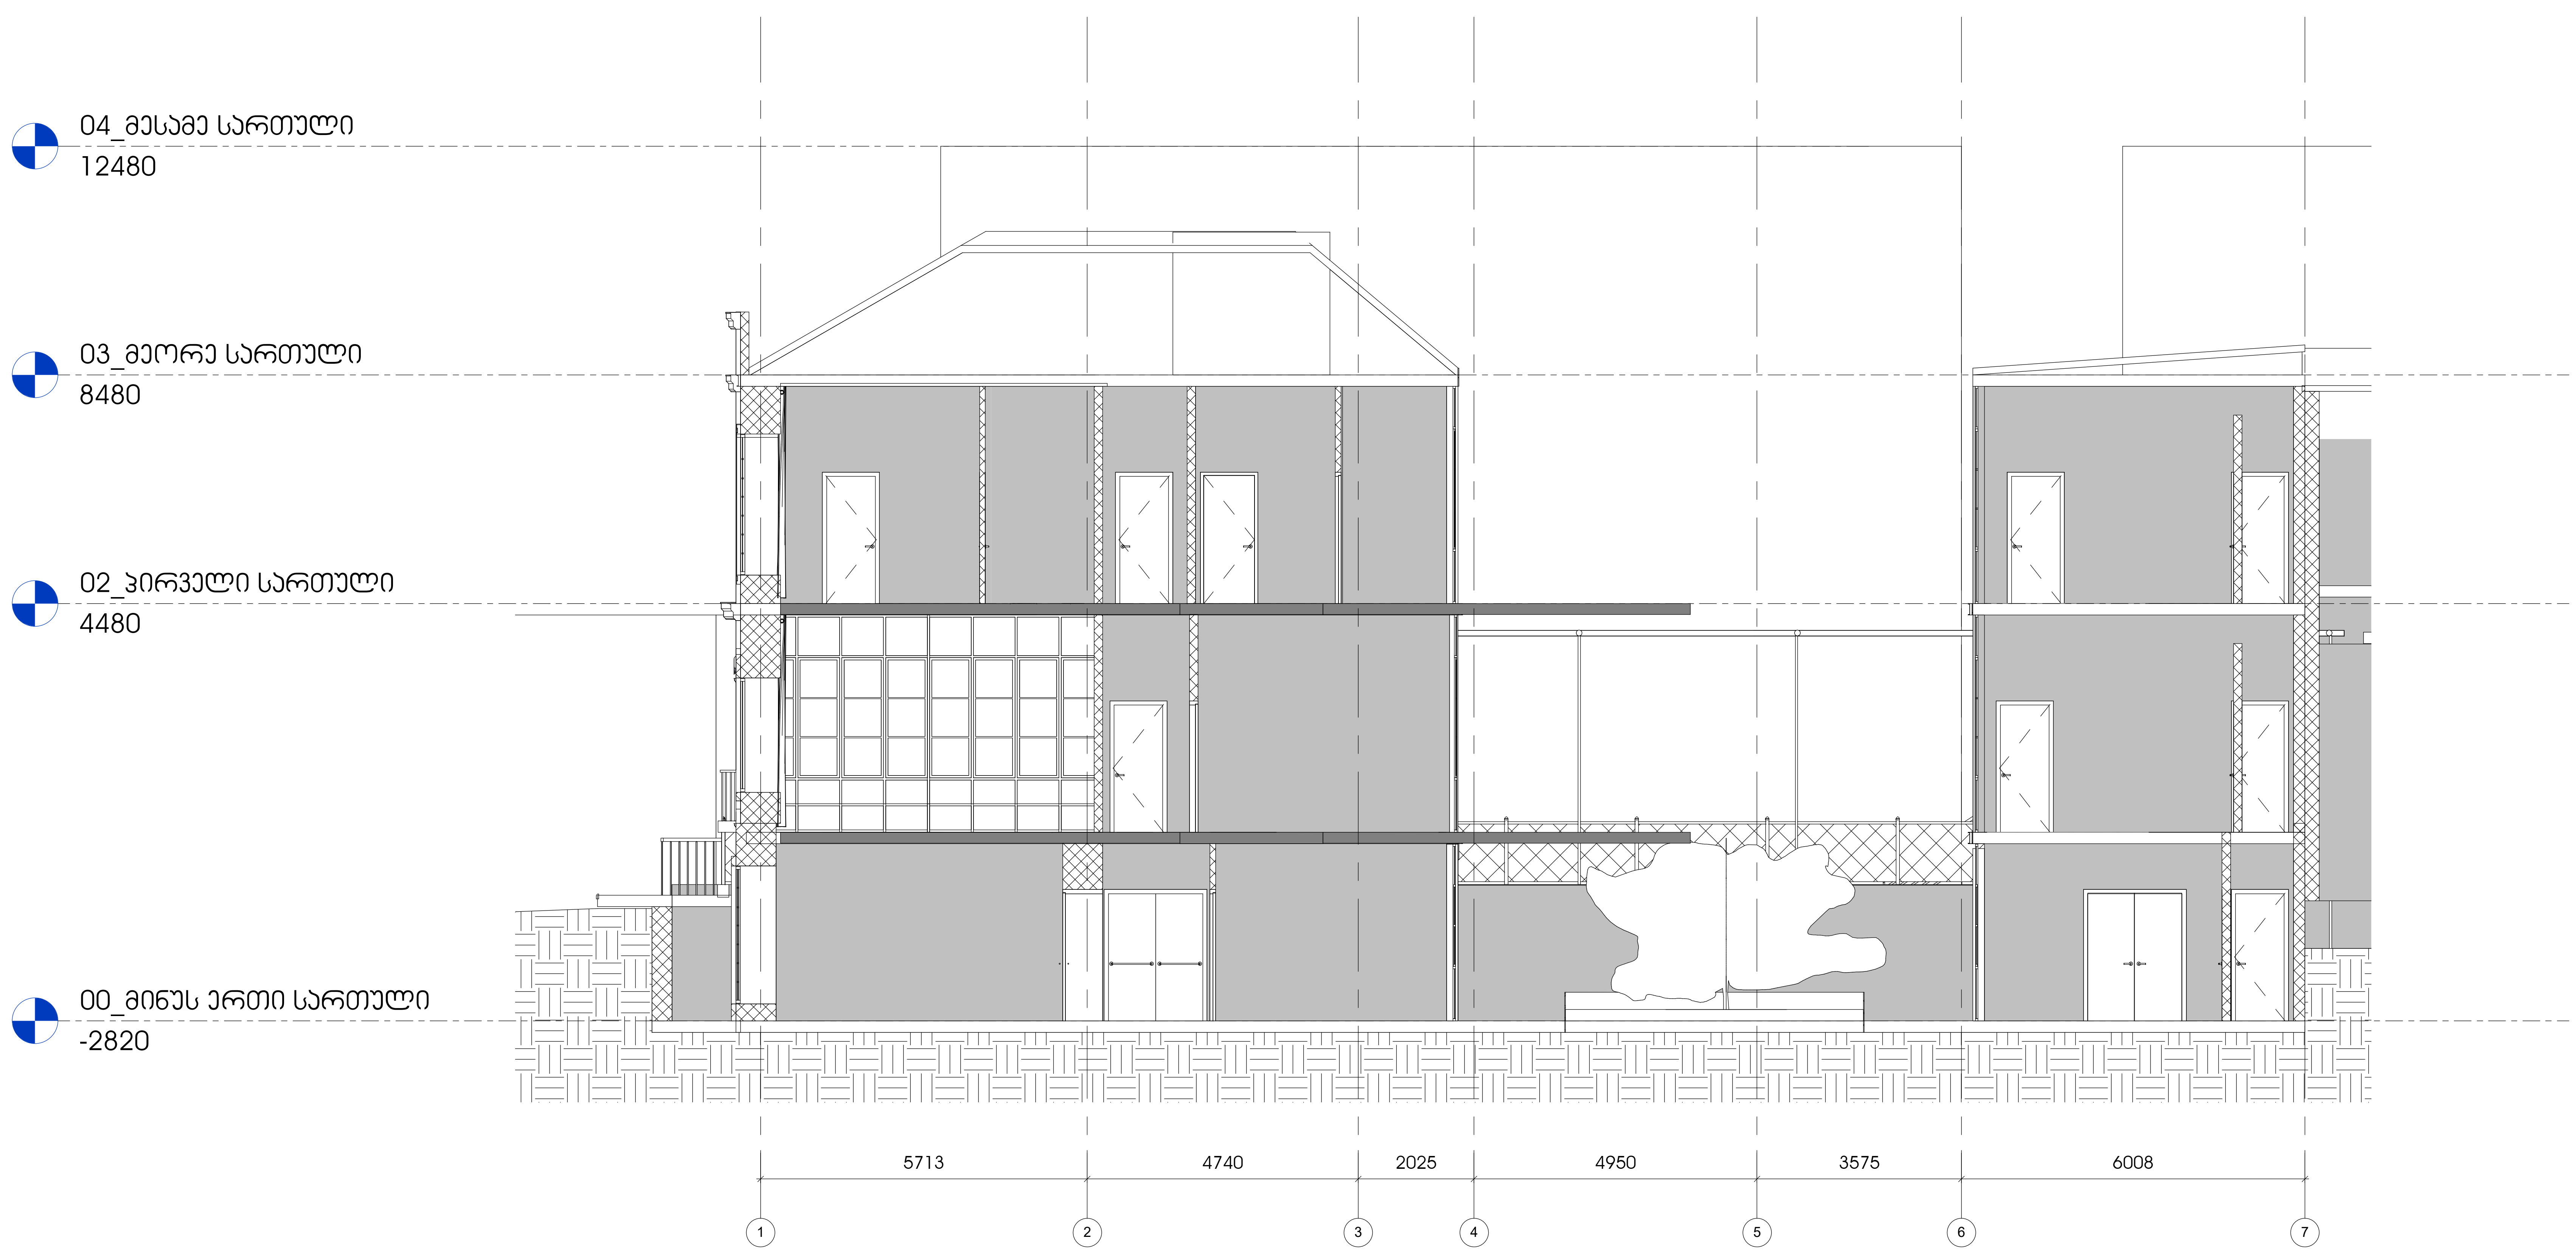

1 ჭრილი 1-1-
1 : 100

01.01.01

N

თარიღი

შ.პ.ს არტსტუდიო პროექტი
ზ.საკანდელიძის ქ.№3 0179
თბილისი,საქართველო
ტ. +995 32.915254
info@artstudio.ge
www.artstudio.ge

ARTSTUDIO PROJECT

კონსტრუქციები

საინჟინრო (მ.ე.ნ.)

სახანძრო უსაფრთხოება

ინტერიერი

შენიშვნები:

დამკვეთი

პროექტის დასახელება

შენიშვნები:

სიტუაციური გეგმა

ნომერი.	თარიღი	აღწერა

პროექტის ნომერი 0001

დახაზა □უტჰორ
შეამოწმა ჩჰეცკერ

სათაური

ჭრილი 1-1

AAA-DR-AR-2001-R03

A2


2






2
HY-902-HY