საპროექტო დოკუმენტაცია

არქიტექტურული ნაწილი

41 უსაფრთხოება

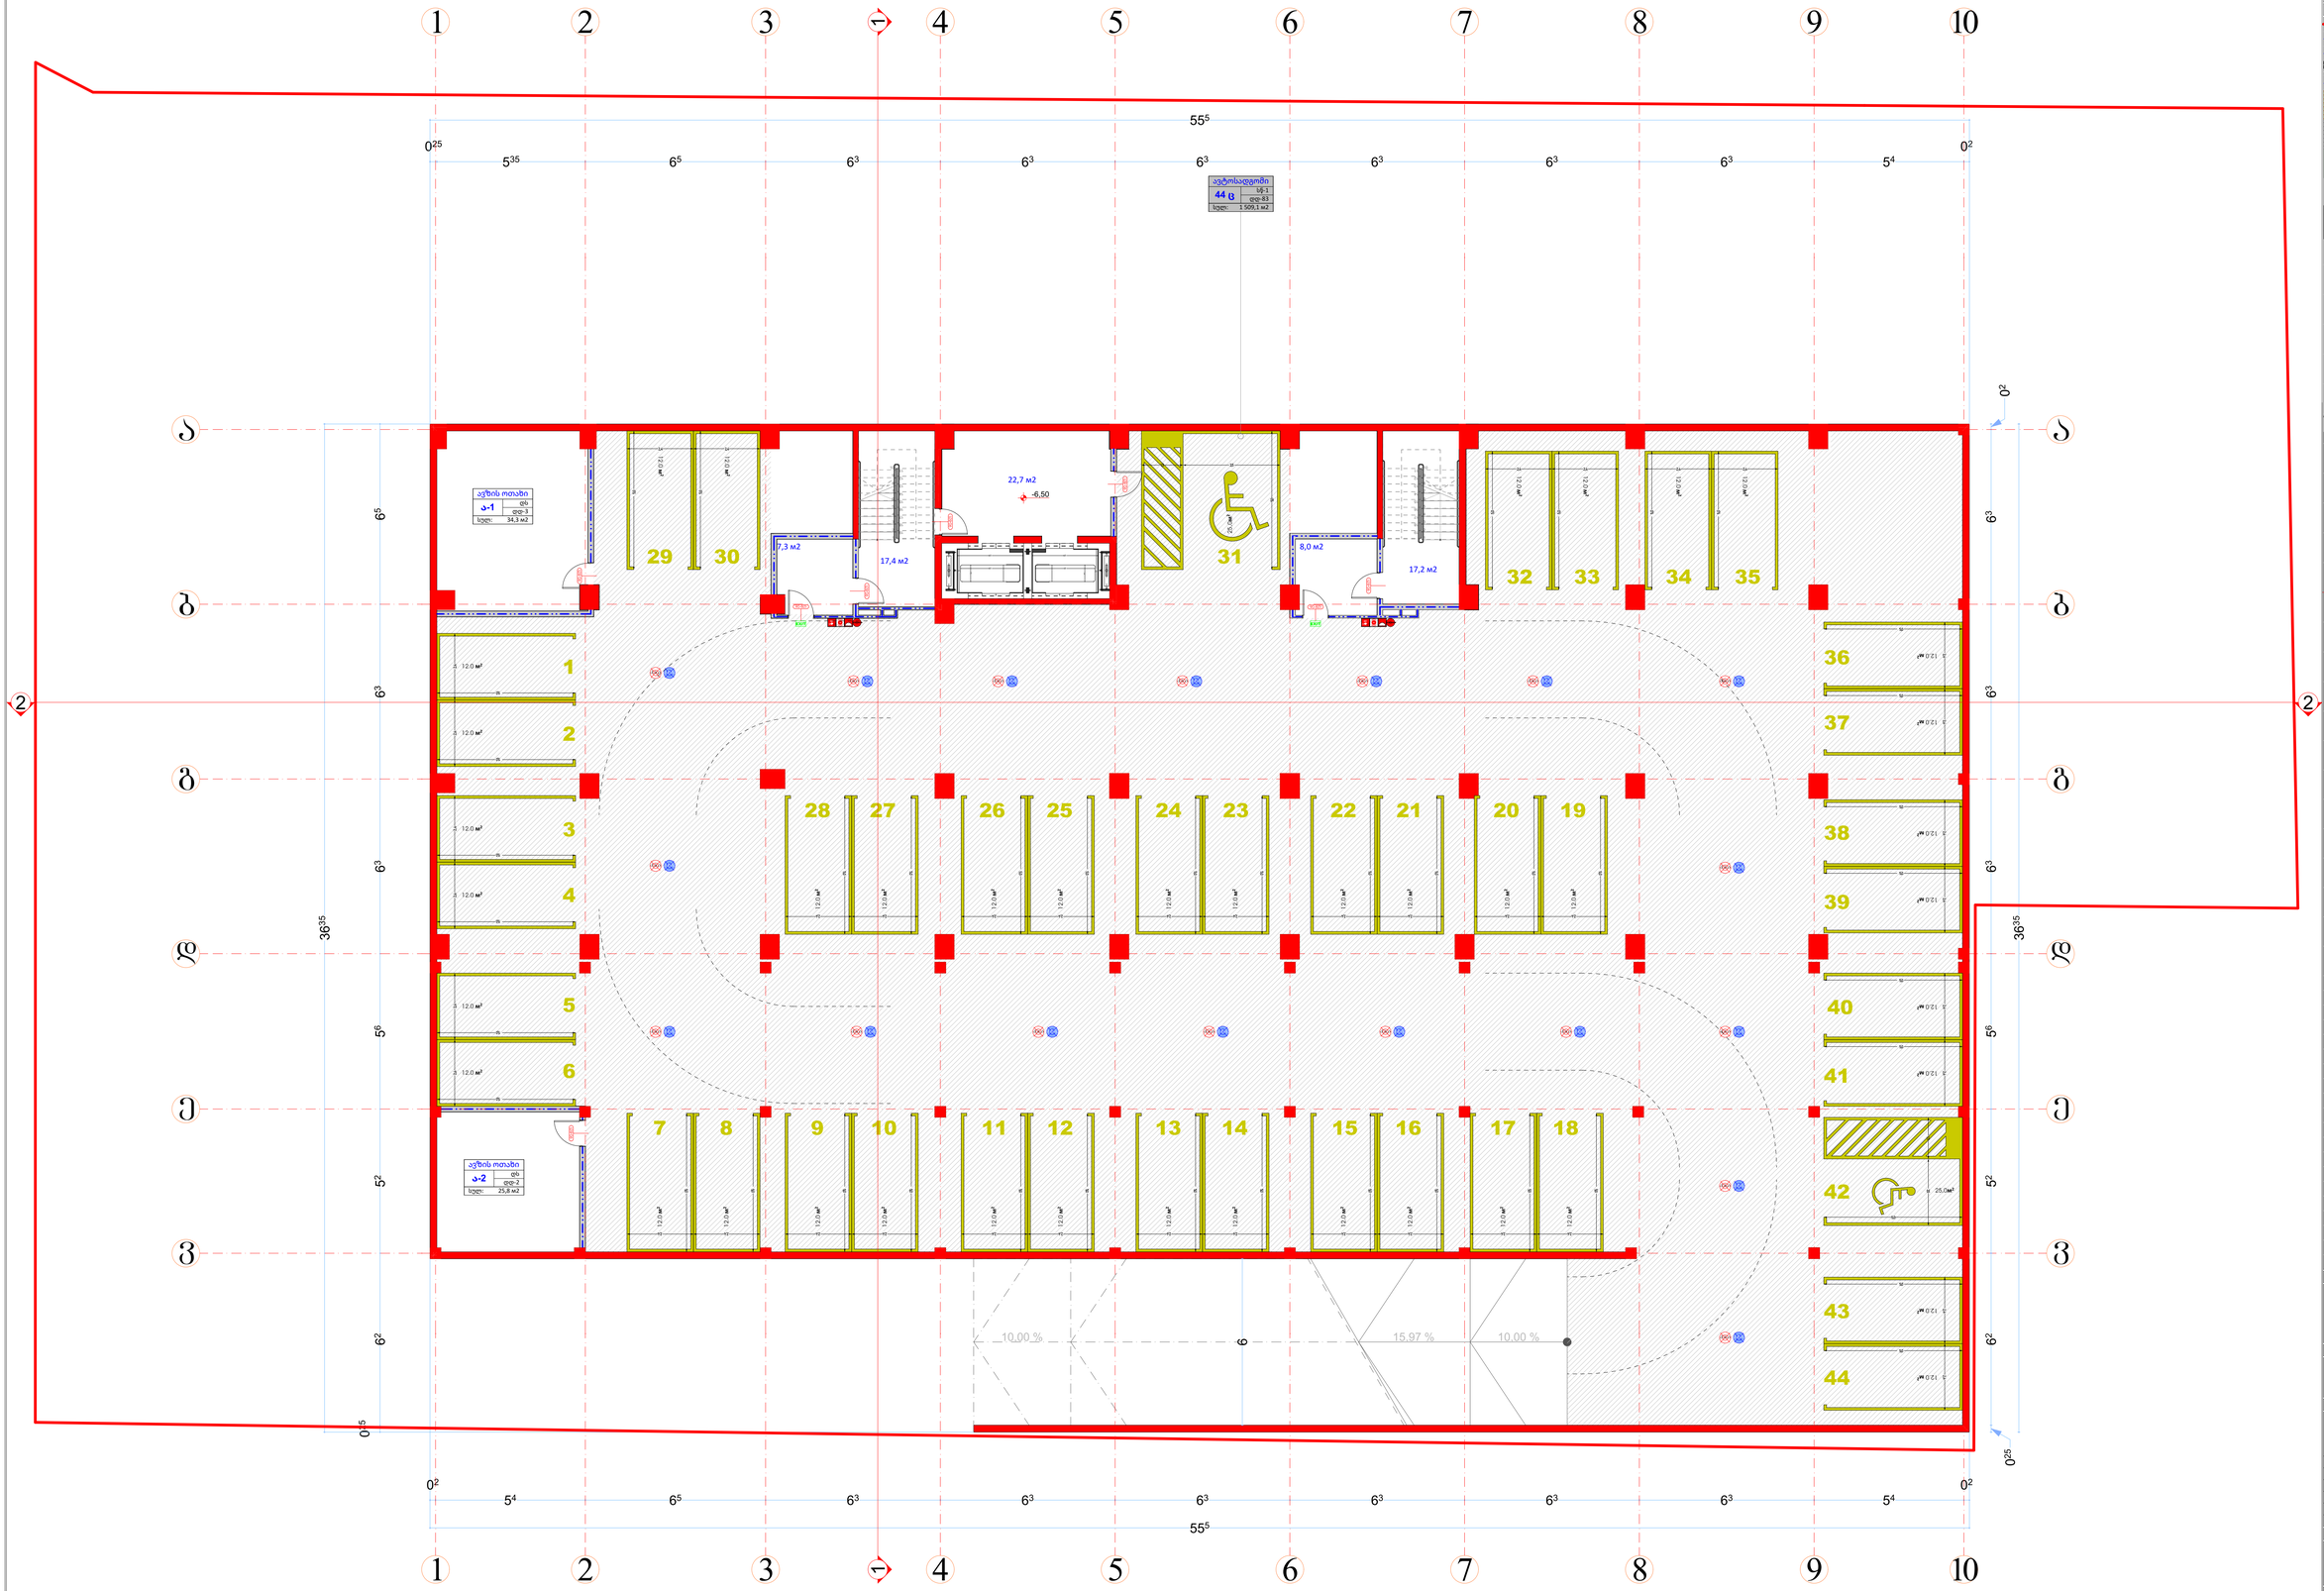

1:100 | ფორმატი : **A-1**

ექსპლიკაცია

- საკადასტრო საზღვარი
- მიმდინარე საკადასტრო საზღვარი
- განაშენიანების საგზელი მშენებლ
- ცდისმიყვანების ხაზობრივი ელ.
- ცდისმიყვანების ხაზობრივი ბენ.
- საცხოვრებელი ზედაპირი
- სახანძრო ზედაპირი
- შენაერე საფარი

ბ-ტიპი
№3 | სტ-2 | ფდ-5
საერ: 72,5 მ2
საშ: 3,7 მ2
ჯამი: 76,2 მ2

- EXIT — გასასვლელის განათებული ნიშანი
- გასასვლელი EXIT — გასასვლელის ნიშანის განთავსების ადგილი.
- სახანძრო ტიპიკი
- საგანგაშო ხმოვანი გაფრთხილების საკომუნიკაციო სისტემა
- ავარიული განათება
- საევაკუო განათება
- ორმხრივი კავშირის სისტემა
- სახანძრო მისაერთებელი
- კვამლის აქტიური აღმოჩენი
- ხელის დეტექტორი
- მოქმედი ატკას ნიშნული
- კონსტრუქციული ნული ნიშნული
- ±0.00 +458.77 / +0.10 +458.87
- აბსოლუტური ნული

პრ. დასახელება

მრავალბინიანი საცხოვრებელი სახლი
ს.ს. 01.72.14.036.740

დაგეგმვის/მშენებლობის

პრ.ავტორი	ა.ქცია-ილიაძე	
მენეჯერი	ა.ქცია-ილიაძე	

ნახაზის დასახელება

(41) გეგმა ნიშნულზე -6,5

6

1:100	ფორმატი :A-1
ექსპლიკაცია	
	საკადასტრო საზღვარი
	მომიჯნავე საკადასტრო საზღვარი
	გასასვლელამდე სავალი მანძილი
	ცეცხმედეგობის ხარისხი 120წ.
	ცეცხმედეგობის ხარისხი 60წ.
	საცხოვრებელი ჯგუფი
	სასაწყობე ჯგუფი
	მწვანე საფარი
ბ-ტიპი	დასახელება
№3	- № -
სც-2	დაკავებულობის ჯგუფი
დდ-5	დაკავებულობის დატვირთვა
საცხ: 72,5 м2	საცხოვრებელი ფართი
საზ: 3,7 м2	საზააფხულო ფართი
ჯამი: 76,2 м2	საერთო ფართი
EXIT	გასასვლელის განათებული ნიშანი
გასასვლელი EXIT exit	გასასვლელის ნიშანის განთავსების ადგილი.
FIRE ALARM	სახანძრო ღილაკი
	საგანგებო ხმოვანი განგაშის საკომუნიკაციო სისტემა
	ავარიული განათება
	საავარიო განათება
	ორმხრივი კავშირის სისტემა
	სახანძრო მისაერთებელი
კ.ა.ა	კვამლის ავტომატური აღმომჩენი
	ხელის ცეცხლმაქრი
±0,00 +458,77	მოჭიმული იატაკის ნიშნული
+0,10 +458,87	კონსტრუქციული ნული ნიშნული
	აბსოლიტური ნული

პრ. დასახელება

მრავალბინიანი საცხოვრებელი სახლი

ს.კ. 01.72.14.036.740

დამკვეთი/შემსრულებელი

პრ.ავტორი	გ.ბექუაშვილი
შეასრულა	გ.ბექუაშვილი

ნახაზის დასახელება

(41) გეგმა ნიშნულზე -3,5

1:100	ფორმატი :**A-1**

ექსპლიკაცია

	საკადასტრო საზღვარი
	მომიჯნავე საკადასტრო საზღვარი
	გასასვლელამდე სავალი მანძილი
	ცეცხმედეგობის ხარისხი 120წ.
	ცეცხმედეგობის ხარისხი 60წ.
	საცხოვრებელი ჯგუფი
	სასაწყობე ჯგუფი
	მწვანე საფარი
ბ-ტიპი	დასახელება
№3	- № -
სც-2	დაკავებულობის ჯგუფი
დდ-5	დაკავებულობის დატვირთვა
საცხ: 72,5 м2	საცხოვრებელი ფართი
საზ: 3,7 м2	საზააფხულო ფართი
ჯამი: 76,2 м2	საერთო ფართი
EXIT	გასასვლელის განათებული ნიშანი
გასასვლელი EXIT exit	გასასვლელის ნიშანის განთავსების ადგილი.
FIRE ALARM	სახანძრო ღილაკი
	საგანგებო ხმოვანი განგაშის საკომუნიკაციო სისტემა
	ავარიული განათება
	საავარიო განათება
	ორმხრივი კავშირის სისტემა
	სახანძრო მისაერთებელი
კ.ა.ა	კვამლის ავტომატური აღმომჩენი
	ხელის ცეცხლმაქრი
±0,00 +458,77 / +0,10 +458,87	მოჭიმული იატაკის ნიშნული; კონსტრუქციული ნული ნიშნული; აბსოლიტური ნული

პრ. დასახელება

მრავალბინიანი საცხოვრებელი სახლი
ს.კ. 01.72.14.036.740

დამკვეთი/შემსრულებელი

პრ.ავტორი	გ.ბექუაშვილი
შეასრულა	გ.ბექუაშვილი

ნახაზის დასახელება

(41) გეგმა ნიშნულზე 0,00

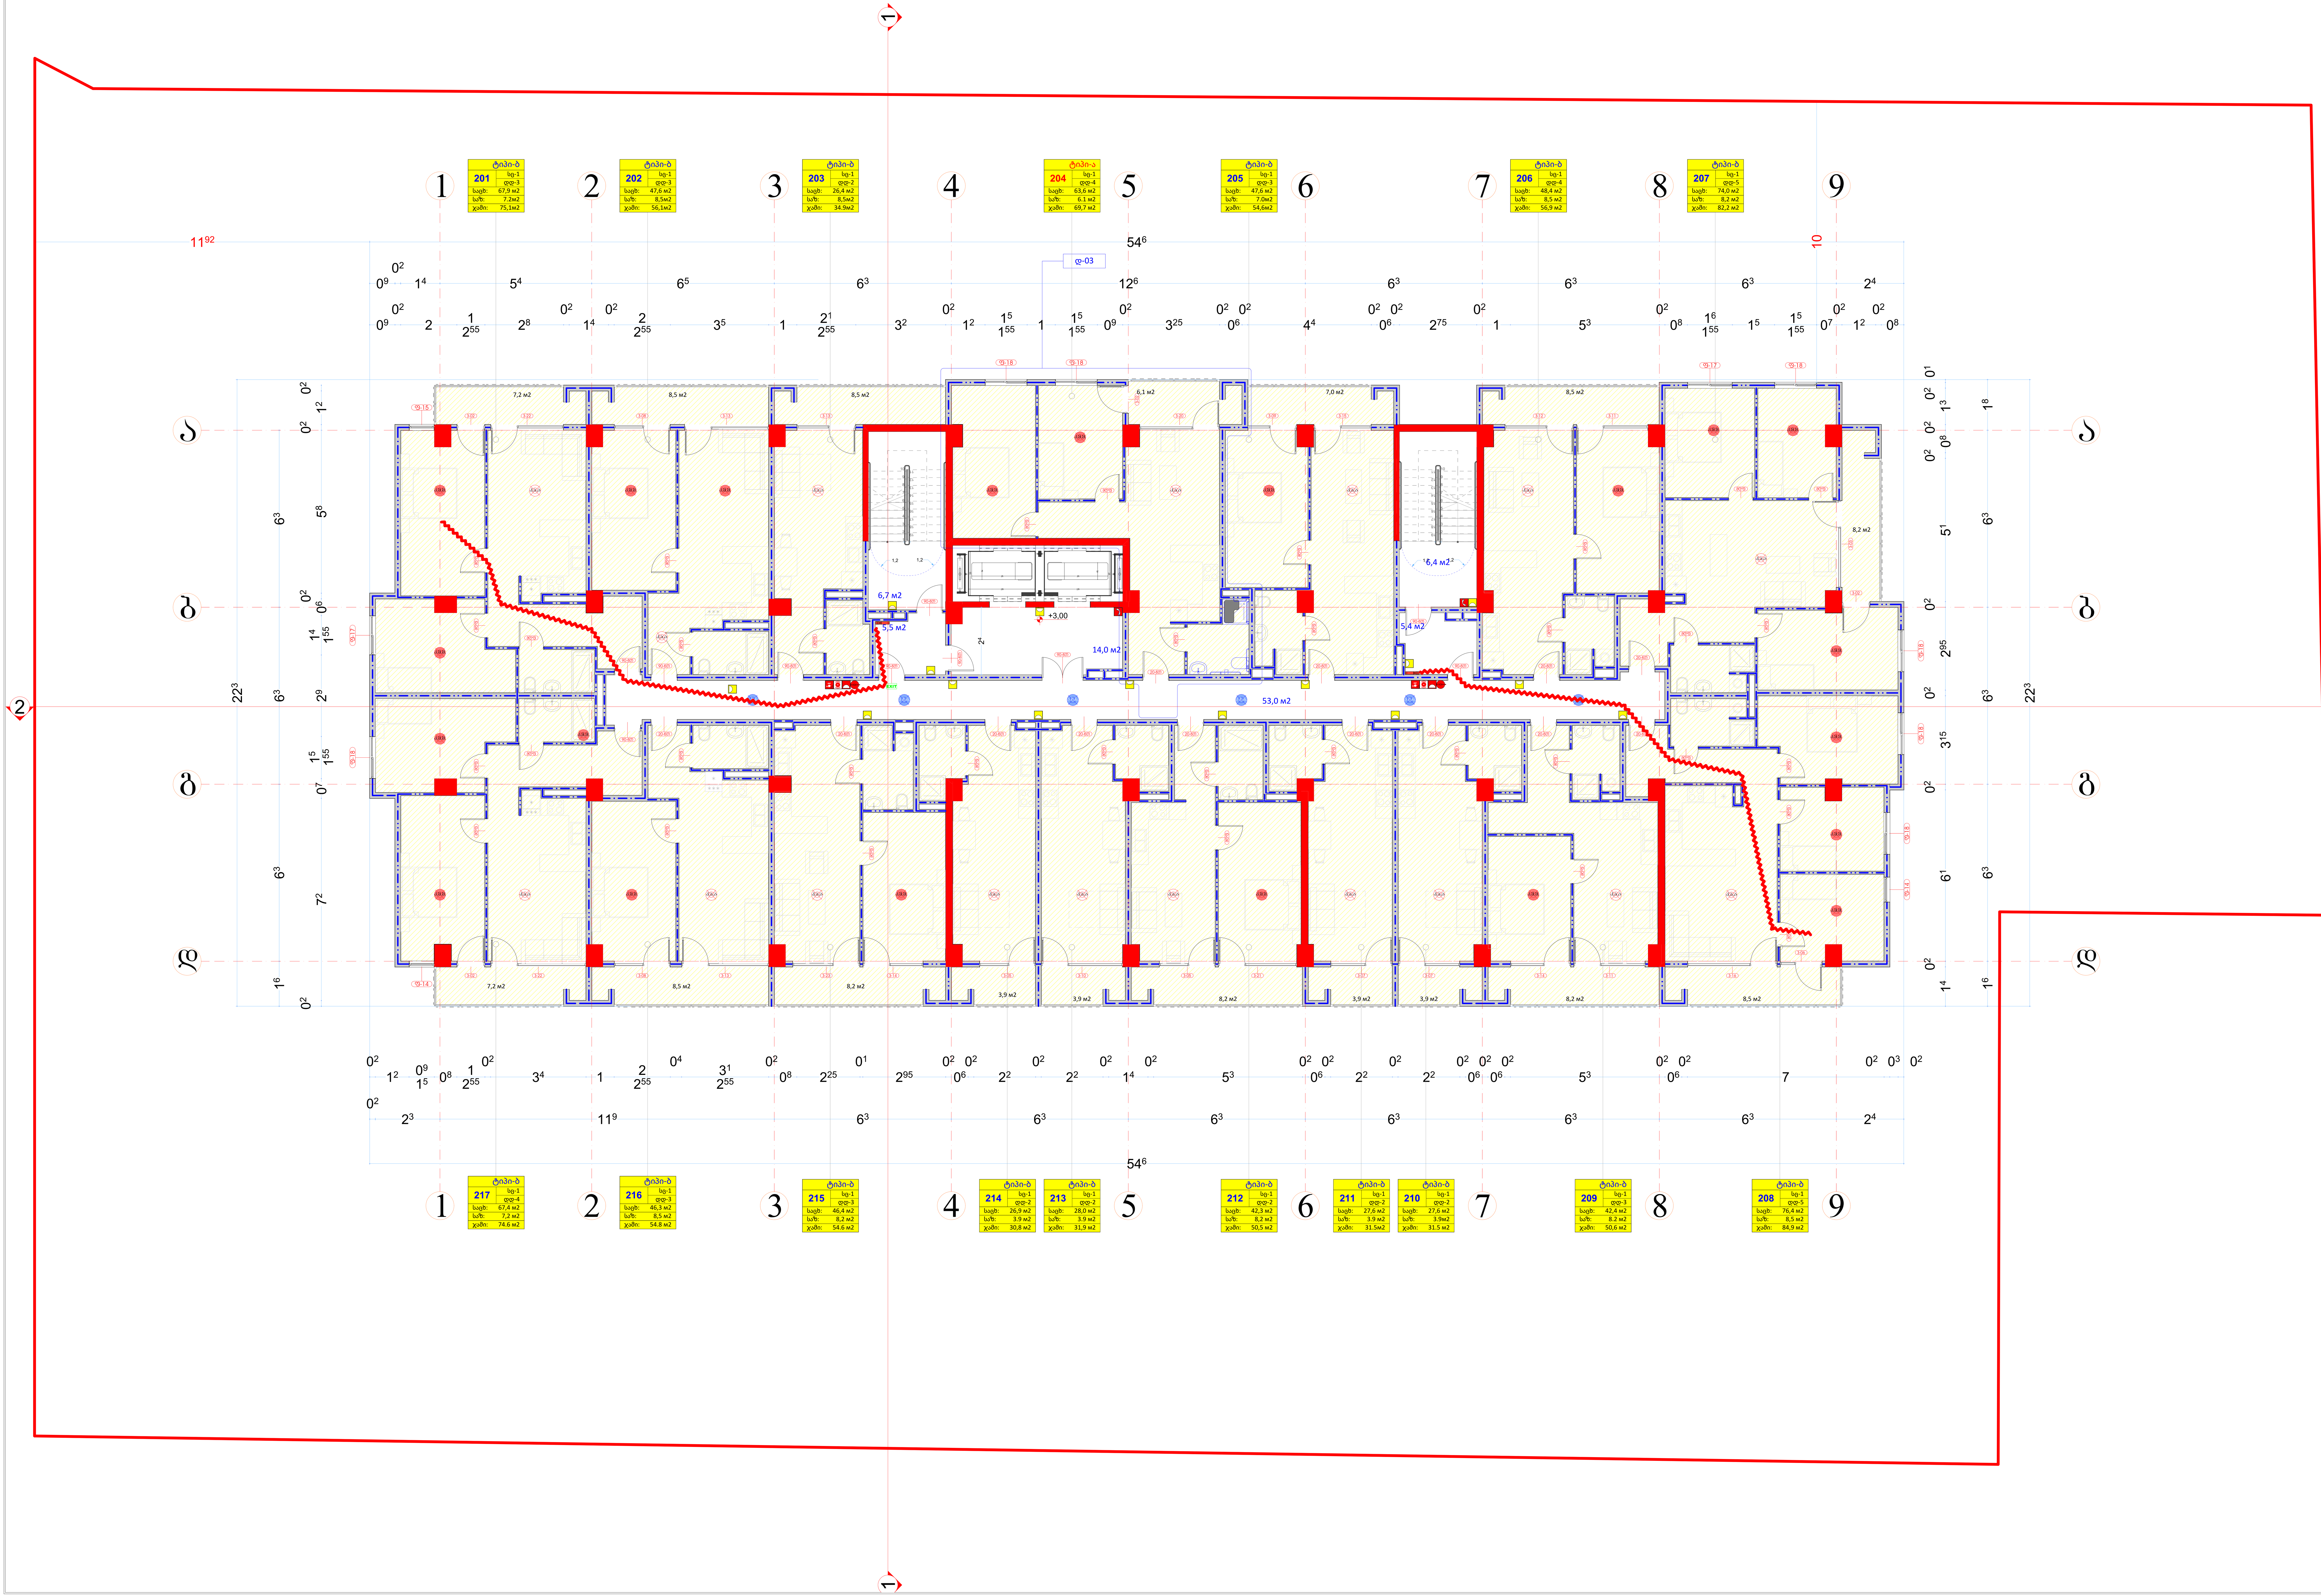

1:100	ფორმატი :**A-1**

ექსპლიკაცია

(წითელი ხაზი)	საკადასტრო საზღვარი
(ლურჯი ხაზი)	მომიჯნავე საკადასტრო საზღვარი
(წყვეტილი ხაზი)	გასასვლელამდე სავალი მანძილი
(შავი ხაზი)	ცეცხმედეგობის ხარისხი 120წ.
(წერტილ-ტირე ხაზი)	ცეცხმედეგობის ხარისხი 60წ.
(წითელი დაშტრიხვა)	საცხოვრებელი ჯგუფი
(ნაცრისფერი დაშტრიხვა)	სასაწყობე ჯგუფი
(მწვანე ფონი)	მწვანე საფარი
ბ-ტიპი / №3 / სც-2 / დდ-5 / საცხ: 72,5 м2 / საზ: 3,7 м2 / ჯამი: 76,2 м2	დასახელება; - № -; დაკავებულობის ჯგუფი; დაკავებულობის დატვირთვა; საცხოვრებელი ფართი; საზააფხულო ფართი; საერთო ფართი
EXIT	გასასვლელის განათებული ნიშანი
გასასვლელი EXIT exit	გასასვლელის ნიშანის განთავსების ადგილი.
FIRE ALARM	სახანძრო ღილაკი
	საგანგებო ხმოვანი განგაშის საკომუნიკაციო სისტემა
	ავარიული განათება
	საავარიო განათება
	ორმხრივი კავშირის სისტემა
	სახანძრო მისაერთებელი
კ.ა.ა	კვამლის ავტომატური აღმომჩენი
	ხელის ცეცხლმაქრი
±0,00 +458,77 / +0,10 +458,87	მოჭიმული იატაკის ნიშნული; კონსტრუქციული ნული ნიშნული; აბსოლიტური ნული

პრ. დასახელება

მრავალბინიანი საცხოვრებელი სახლი
ს.კ. 01.72.14.036.740

დამკვეთი/შემსრულებელი

პრ.ავტორი	გ.ბექუაშვილი	
შეასრულა	გ.ბექუაშვილი	

ნახაზის დასახელება

(41) გეგმა ნიშნულზე +3,00

1:100 | ფორმატი :A-1

ექსპლიკაცია

- საკადასტრო საზღვარი
- მიმდინარე საკადასტრო საზღვარი
- განაშენიანების წითელი ხაზები
- ცდისმეგზურის ხაზებით 120C
- ცდისმეგზურის ხაზებით 60C
- საცხოვრებელი ზედაპირი
- საამქრო ზედაპირი
- შენაერთ საფარი

ბ-ტიპი
№3 სც-2 დფ-5
საც: 72,5 მ2
საზ: 3,7 მ2
ჯამი: 76,2 მ2

EXIT გასაქცეველის განათებული ნიშანი
გასაქცეველი EXIT გასაქცეველის ნიშანის განათსვების ისრები.
სახანძრო ფიცარი
საგანგებო მხრივანი განგაშის საკომუნიკაციო სისტემა
ავარიული განათება
საევაკუო განათება
ორმხრივი კავშირის სისტემა
სახანძრო მისაერთებელი
კვამლის აეტომატური ავთომრეში
ხელის ღილნმაერი
მოქმედული ატაკის ნიშნული
კონსტრუქციული წვეთი ნიშნული
±0.00 +458.77 +0.10 +458.87
ანბოლოტური წვეთი

ჯრ. დასახელება

მრავალბინიანი საცხოვრებელი სახლი
ს.ა. 01.72.14.036.740

დეველოპერი/მშენებელი

პროექტორი	ა.პატარაშვილი	
მშენებელი	ა.პატარაშვილი	

ნახაზის დასახელება

(41) გეგმა ნიშნულზე +6,15

10

1:100
ფორმატი :A-1
ექსპლიკაცია
საკადასტრო საზღვარი
მიმდინარე საკადასტრო საზღვარი
განსაზღვრულობის საზღვარი მინიმალი
ცდომილების ხაზობრივი 120%
ცდომილების ხაზობრივი 60%
საცხოვრებელი ფართი
საერთო ფართი
შენობის ფართი
ტიპი-ბ
№3
სულ-2
დონე-5
საერთო: 72,5 მ2
საც: 74,0 მ2
საზ: 8,2 მ2
ჯამი: 82,2 მ2
საერთო ფართის კოეფიციენტი: 0,88
საერთო ფართი: 76,2 მ2
EXIT
გასასვლელის განათებული ნიშანი
გასასვლელის ნიშნების განთავსების ადგილი.
სახანძრო ფიცარი
საგანგებო ხმოვანი გაფრთხილების სატელეფონო სისტემა
ავარიული განათება
საევაკუაციო განათება
ორმხრივი კავშირის სისტემა
სახანძრო მისაერთებელი
კვამლის აქტივატორი ავტომატური
ხელის ღილაკიანი
მოძრავი ატაკის ნიშნული
კონსტრუქციული წერტილის ნიშნული
±0.00 +458.77
±0.10 +458.87
ანაზოლატური წერტილი
1
2
ტიპი-ბ
401 სულ-1 დონე-3
საც: 67,9 მ2
საზ: 7,2მ2
ჯამი: 75,1მ2
ტიპი-ბ
402 სულ-1 დონე-3
საც: 47,6 მ2
საზ: 8,5მ2
ჯამი: 56,1მ2
ტიპი-ბ
403 სულ-1 დონე-2
საც: 26,4 მ2
საზ: 8,5მ2
ჯამი: 34.9მ2
ტიპი-ა
404 სულ-1 დონე-4
საც: 63,6 მ2
საზ: 6.3 მ2
ჯამი: 69,7 მ2
ტიპი-ბ
405 სულ-1 დონე-3
საც: 47,6 მ2
საზ: 7.0მ2
ჯამი: 54,6მ2
ტიპი-ბ
406 სულ-1 დონე-4
საც: 48,4 მ2
საზ: 8,5 მ2
ჯამი: 56,9 მ2
ტიპი-ბ
407 სულ-1 დონე-5
საც: 74,0 მ2
საზ: 8,2 მ2
ჯამი: 82,2 მ2
ტიპი-ბ
417 სულ-1 დონე-4
საც: 67,4 მ2
საზ: 7,2 მ2
ჯამი: 74,6 მ2
ტიპი-ბ
416 სულ-1 დონე-3
საც: 46,3 მ2
საზ: 8,5 მ2
ჯამი: 54,8 მ2
ტიპი-ბ
415 სულ-1 დონე-3
საც: 46,4 მ2
საზ: 8,2 მ2
ჯამი: 54,6 მ2
ტიპი-ბ
414 სულ-1 დონე-2
საც: 26,9 მ2
საზ: 3,9 მ2
ჯამი: 30,8 მ2
ტიპი-ბ
413 სულ-1 დონე-2
საც: 28,0 მ2
საზ: 3,9 მ2
ჯამი: 31,9 მ2
ტიპი-ბ
412 სულ-1 დონე-2
საც: 42,3 მ2
საზ: 8,2 მ2
ჯამი: 50,5 მ2
ტიპი-ბ
411 სულ-1 დონე-2
საც: 27,6 მ2
საზ: 3,9 მ2
ჯამი: 31,5მ2
ტიპი-ბ
410 სულ-1 დონე-2
საც: 27,6 მ2
საზ: 3,9მ2
ჯამი: 31,5 მ2
ტიპი-ბ
409 სულ-1 დონე-3
საც: 42,4 მ2
საზ: 8,2 მ2
ჯამი: 50,6 მ2
ტიპი-ბ
408 სულ-1 დონე-3
საც: 76,4 მ2
საზ: 8,5 მ2
ჯამი: 84,9 მ2
ᲮᲔᲠ. ᲓᲐᲡᲐᲮᲔᲚᲔᲑᲐ
მრავალბინიანი საცხოვრებელი სახლი
ს.ს. 01.72.14.036.740
დეველოპერი/მშენებელი
არქიტექტორი
მშენებელი
ნახაზის დასახელება
(41) გეგმა ნიშნულზე +9,30
11

1:100
ფორმატი :A-1
ექსპლიკაცია
საკვლევარი საზღვარი
მიმდინარე საკადასტრო საზღვარი
განაშენიანების წითელი მარყები
ლანდშაფტის ობიექტი 120ც
ლანდშაფტის ობიექტი 60ც
საცხოვრებელი ზონები
საპარკინგე ზონები
მწვანე საფარი
ბ-ტიპი
№3
სულ-2
დონე-5
საერთო ფართი: 72,5 მ2
საერთო ფართი
საერთო ფართი: 3,7 მ2
საერთო ფართი
ჯამი: 76,2 მ2
საერთო ფართი
EXIT
გასასვლელის განათებული ნიშანი
გასასვლელის ნიშანის განთავსების ადგილი.
სახანძრო ფიცარი
საგანგებო მხმოვანი გაფრთხილების სატელეფონო სისტემა
ავარიული განათება
საევაკუაციო განათება
ორმხრივი კავშირის სისტემა
სახანძრო მისაერთებელი
კვამლის აქტივატორი ავტომატური
ხელის ღილაკიანი
მოძრავი ატაკის ნიშნული
კონსტრუქციული წერტილის ნიშნული
±0.00 +458.77
±0.10 +458.87
ანაზოლატური ნერტილი
1
2
ტიპი-ბ
501 სე-1 დონ-3
სააბ: 67,9 მ2
საზ: 7,2მ2
ჯამი: 75,1მ2
502 სე-1 დონ-3
სააბ: 47,6 მ2
საზ: 8,5მ2
ჯამი: 56,1მ2
503 სე-1 დონ-2
სააბ: 26,4 მ2
საზ: 8,5მ2
ჯამი: 34.9მ2
ტიპი-ა
504 სე-1 დონ-4
სააბ: 63,6 მ2
საზ: 6.1 მ2
ჯამი: 69,7 მ2
ტიპი-ბ
505 სე-1 დონ-3
სააბ: 47,6 მ2
საზ: 7.0მ2
ჯამი: 54,6მ2
506 სე-1 დონ-4
სააბ: 48,4 მ2
საზ: 8,5 მ2
ჯამი: 56,9 მ2
507 სე-1 დონ-5
სააბ: 74,0 მ2
საზ: 8,2 მ2
ჯამი: 82,2 მ2
517 სე-1 დონ-4
სააბ: 67,4 მ2
საზ: 7,2 მ2
ჯამი: 74,6 მ2
516 სე-1 დონ-3
სააბ: 46,1 მ2
საზ: 8,5 მ2
ჯამი: 54,8 მ2
515 სე-1 დონ-3
სააბ: 46,4 მ2
საზ: 8,2 მ2
ჯამი: 54,6 მ2
514 სე-1 დონ-3
სააბ: 26,9 მ2
საზ: 3,9 მ2
ჯამი: 30,8 მ2
513 სე-1 დონ-2
სააბ: 28,0 მ2
საზ: 3,9 მ2
ჯამი: 31,9 მ2
512 სე-1 დონ-2
სააბ: 42,3 მ2
საზ: 8,2 მ2
ჯამი: 50,5 მ2
511 სე-1 დონ-2
სააბ: 27,6 მ2
საზ: 3,9 მ2
ჯამი: 31.5მ2
510 სე-1 დონ-2
სააბ: 27,6 მ2
საზ: 3,9მ2
ჯამი: 31.5 მ2
509 სე-1 დონ-3
სააბ: 42,4 მ2
საზ: 8,2 მ2
ჯამი: 50,6 მ2
508 სე-1 დონ-5
სააბ: 76,4 მ2
საზ: 8,5 მ2
ჯამი: 84,9 მ2
+12,45
6,7 მ2
5,5 მ2
14,0 მ2
53,0 მ2
6,4 მ2
5,4 მ2
EXIT
ᲐᲠᲥ. ᲓᲐᲡᲐᲮᲔᲚᲔᲑᲐ
მრავალბინიანი საცხოვრებელი სახლი
ს.ს. 01.72.14.036.740
დეველოპერი/მშენებელი
არქიტექტორი ბ.ჩქუასელიშვილი
მშენებელი ბ.ჩქუასელიშვილი
ნახაზის დასახელება
(41) გეგმა ნიშნულზე +12,45
12

1:100	ფორმატი :A-1

ექსპლიკაცია

	საკადასტრო საზღვარი
	მომიჯნავე საკადასტრო საზღვარი
	გასასვლელამდე სავალი მანძილი
	ცეცხმედეგობის ხარისხი 120წ.
	ცეცხმედეგობის ხარისხი 60წ.
	საცხოვრებელი ჯგუფი
	სასაწყობე ჯგუფი
	მწვანე საფარი
ბ-ტიპი	დასახელება
№3	- № -
სც-2	დაკავებულობის ჯგუფი
დდ-5	დაკავებულობის დატვირთვა
საცხ: 72,5 м2	საცხოვრებელი ფართი
საზ: 3,7 м2	საზააფხულო ფართი
ჯამი: 76,2 м2	საერთო ფართი
EXIT	გასასვლელის განათებული ნიშანი
გასასვლელი EXIT exit	გასასვლელის ნიშანის განთავსების ადგილი.
FIRE ALARM	სახანძრო ღილაკი
	საგანგებო ხმოვანი განგაშის საკომუნიკაციო სისტემა
	ავარიული განათება
	საავარიო განათება
	ორმხრივი კავშირის სისტემა
	სახანძრო მისაერთებელი
კ.ა.ა	კვამლის ავტომატური აღმომჩენი
	ხელის ცეცხლმაქრი
±0,00 +458,77 / +0,10 +458,87	მოჭიმული იატაკის ნიშნული; კონსტრუქციული ნული ნიშნული; აბსოლიტური ნული

პრ. დასახელება

მრავალბინიანი საცხოვრებელი სახლი
ს.კ. 01.72.14.036.740

დამკვეთი/შემსრულებელი

პრ.ავტორი	გ.ბექუაშვილი
შეასრულა	გ.ბექუაშვილი

ნახაზის დასახელება

(41) გეგმა ნიშნულზე +15.60

1:100	ფორმატი :**A-1**

ექსპლიკაცია

	საკადასტრო საზღვარი
	მომიჯნავე საკადასტრო საზღვარი
	გასასვლელამდე სავალი მანძილი
	ცეცხმედეგობის ხარისხი 120წ.
	ცეცხმედეგობის ხარისხი 60წ.
	საცხოვრებელი ჯგუფი
	სასაწყობე ჯგუფი
	მწვანე საფარი

ბ-ტიპი		დასახელება
№3		- № -
	სც-2	დაკავებულობის ჯგუფი
	დდ-5	დაკავებულობის დატვირთვა
საცხ: 72,5 м2		საცხოვრებელი ფართი
საზ: 3,7 м2		საზააფხულო ფართი
ჯამი: 76,2 м2		საერთო ფართი

EXIT	გასასვლელის განათებული ნიშანი
გასასვლელი EXIT	გასასვლელის ნიშანის განთავსების ადგილი.
FIRE ALARM	სახანძრო ღილაკი
	საგანგებო ხმოვანი განგაშის საკომუნიკაციო სისტემა
	ავარიული განათება
	საავარიო განათება
	ორმხრივი კავშირის სისტემა
	სახანძრო მისაერთებელი
კ.ა.ა	კვამლის ავტომატური აღმომჩენი
	ხელის ცეცხლმაქრი

±0,00 +458,77 — მოჭიმული იატაკის ნიშნული

+0,10 +458,87 — კონსტრუქციული ნული ნიშნული

აბსოლიტური ნული

პრ. დასახელება

მრავალბინიანი საცხოვრებელი სახლი

ს.კ. 01.72.14.036.740

დამკვეთი/შემსრულებელი

პრ.ავტორი	გ.ბექუაშვილი
შეასრულა	გ.ბექუაშვილი

ნახაზის დასახელება

(41) გეგმა ნიშნულზე +18.75

1:100	ფორმატი :**A-1**

ექსპლიკაცია

	საკადასტრო საზღვარი
	მომიჯნავე საკადასტრო საზღვარი
	გასასვლელამდე სავალი მანძილი
	ცეცხმედეგობის ხარისხი 120წ.
	ცეცხმედეგობის ხარისხი 60წ.
	საცხოვრებელი ჯგუფი
	სასაწყობე ჯგუფი
	მწვანე საფარი
ბ-ტიპი / №3 / სც-2 / დდ-5 / საცხ: 72,5 м2 / საზ: 3,7 м2 / ჯამი: 76,2 м2	დასახელება / - № - / დაკავებულობის ჯგუფი / დაკავებულობის დატვირთვა / საცხოვრებელი ფართი / საზააფხულო ფართი / საერთო ფართი
EXIT	გასასვლელის განათებული ნიშანი
გასასვლელი EXIT exit	გასასვლელის ნიშანის განთავსების ადგილი.
FIRE ALARM	სახანძრო ღილაკი
	საგანგებო ხმოვანი განგაშის საკომუნიკაციო სისტემა
	ავარიული განათება
	საავარიო განათება
	ორმხრივი კავშირის სისტემა
	სახანძრო მისაერთებელი
კ.ა.ა	კვამლის ავტომატური აღმომჩენი
	ხელის ცეცხლმაქრი
±0,00 +458,77 / +0,10 +458,87	მოჭიმული იატაკის ნიშნული / კონსტრუქციული ნული ნიშნული / აბსოლიტური ნული

პრ. დასახელება

მრავალბინიანი საცხოვრებელი სახლი
ს.კ. 01.72.14.036.740

დამკვეთი/შემსრულებელი

პრ.ავტორი	გ.ბექუაშვილი
შეასრულა	გ.ბექუაშვილი

ნახაზის დასახელება

(41) გეგმა ნიშნულზე +21.90

1:100

ფორმატი :**A-1**

ექსპლიკაცია

- საკადასტრო საზღვარი
- მიმდინარე საკადასტრო საზღვარი
- განსაზღვრულობე საველი მანძილი
- ცდომილების ხაზობრივი 10მ.
- ცდომილების ხაზობრივი 60მ.
- საცხოვრებელი ფართი
- საერთო ფართი
- შენობის საერთო ფართი

ბ-ტიპი
№3
სც-2
დფ-5
სააბ: 72,5 მ2
საზ: 3,7 მ2
ჯამი: 76,2 მ2

- საცხოვრებლის ფართი
- საერთო ფართი

EXIT — გასასვლელის გაბარიტული ნიშანი

გასასვლელი EXIT — გასასვლელის ნიშანის განთავსების ადგილი.

- სახანძრო ფიცარი
- საგანგებო ხმოვანი გაფრთხილების საკომუნიკაციო სისტემა
- ავარიული განათება
- საევაკუაციო განათება
- ორმხრივი კავშირის სისტემა
- სახანძრო მისაერთებელი
- კვამლის აღმოჩენის აღმოსაჩენი
- ხელის ღილაკიანი
- მოძრავი ობიექტის ნიშანული
- კონსტრუქციული წვეთი ნიშნული
- ±0.00 +458.77 / +0.10 +458.87
- აბსოლუტური წვეთი

ჯრ. დასახელება

მრავალბინიანი საცხოვრებელი სახლი
ს.ა. 01.72.14.036.740

დამკვეთი/მესრულებელი

პროექტორი	ბ.ჩქუა-ბეროლ
მესრულე	ბ.ჩქუა-ბეროლ

ნახაზის დასახელება

(41) გეგმა ნიშნულზე +25.05

16

1:100

ფორმატი :**A-1**

ექსპლიკაცია

- საკადასტრო საზღვარი
- მიმდინარე საკადასტრო საზღვარი
- განსაზღვრულობე საველი მშენებლ
- ცდისმეგზურის სართავი 120ც.
- ცდისმეგზურის სართავი 60ც.
- სატყეო ჯაჭვი
- მწვანე საფარი

ბ-ტიპი
№3 სე-2 ფდ-5
საც: 72,5 მ2
სა/ზ 3,7 მ2
ჯამი: 76,2 მ2

- EXIT — გასაველების განათებული ნიშანი
- გასაველი EXIT — გასაველების ნიშანის განათავსების ადგილი.
- სახანძრო ფიცარი
- საგანგებო ხმოვანი გაფრთხილების საკომუნიკაციო სისტემა
- ავარიული განათება
- საევაკუაციო განათება
- ორმხრივი კავშირის სისტემა
- სახანძრო მისაერთებელი
- კვამლის ავტომატური ავტომრეში
- ხელის ღილაკიანი
- მოძრავი ატაკის ნიშნული
- კონსტრუქციული წერტილის ნიშნული
- ±0.00 +458.77 / +0.10 +458.87
- ანაზოლატური ნეტი

ჯრ. დასახელება

მრავალბინიანი საცხოვრებელი სახლი
ს.ა. 01.72.14.036.740

დამკვეთი/მესარულებელი

პროექტორი	ა.ა[illegible]ი[illegible]ლ
მესარულება	ა.ა[illegible]ი[illegible]ლ

ნახაზის დასახელება

(41) გეგმა ნიშნულზე +28.20

17

1:100

ფორმატი :**A-1**

ექსპლიკაცია

- საკადასტრო საზღვარი
- მიმდინარე საკადასტრო საზღვარი
- განსხვავებულად საგები მანძილი
- ცვლილებული ხაზები 120%
- ცვლილების ხაზები 60%
- საცხოვრებელი ზედაპირი
- სახმარების ზედაპირი
- შენაერთ საფარი

ბ-ტიპი

№3	სე-2
	დე-5
სააბ:	72,5 მ2
საზ:	3,7 მ2
ჯამი:	76,2 მ2

- ბ-ტიპის ბინების ფართობი
- საცხოვრებელი ფართი
- სახმარებლის ფართი
- საერთო ფართი

EXIT — გასასვლელის განათებული ნიშანი

გასასვლელი EXIT — გასასვლელის ნიშნების განთავსების ადგილი.

- სახანძრო ფიცარი
- საგანგებო ხმოვანი გაფრთხილების საკომუნიკაციო სისტემა
- ავარიული განათება
- საევაკუაციო განათება
- ორმხრივი კავშირის სისტემა
- სახანძრო მისაწოდებელი
- კვამლის ავტომატური ავტომრეში
- ხელის ღილაკიანი
- მოძრავი ატაკის ნიშნული
- კონსტრუქციული წვეთი ნიშნული

±0,00 +458,77 — +0,10 +458,87

- აბსოლუტური ნული

ჯრ. დასახელება

მრავალბინიანი საცხოვრებელი სახლი
ს.ა. 01.72.14.036.740

დამკვეთი/მესარულებელი

არქიტექტორი	ა.ჩიქვანი/ზედაც	
მესარულება	ა.ჩიქვანი/ზედაც	

ნახაზის დასახელება

(41) გეგმა ნიშნულზე +31.35

18

1:100 | ფურცლის :**A-1**

ექსპლიკაცია

- საკადასტრო საზღვარი
- მიმდინარე საკადასტრო საზღვარი
- განსაზღვრულ ზონაში მშენებლობის აკრძალვის ხაზი
- ცდომილების ხაზი 120%
- ცდომილების ხაზი 60%
- საცხოვრებელი ზონები
- საზოგადოებრივი ზონები
- მწვანე ზონები

ბ-ტიპი
№3 სე-2 დფ-5
სააბ: 72,5 მ2
საზ: 3,7 მ2
ჯამი: 76,2 მ2

- საერთო ფართი
- საერთო ფართის გაყოფა
- საცხოვრებელი ფართი
- საზოგადოებრივი ფართი

EXIT გასაქცევლის განათებული ნიშანი

გასაქცევლის EXIT გასაქცევლის ნიშანის განთავსების ადგილი.

- სახანძრო ფიცარი
- საგანგებო ხმოვანი გაფრთხილების სატელეფონო სისტემა
- ავარიული განათება
- საევაკუაციო განათება
- ორმხრივი კავშირის სისტემა
- სახანძრო მილაცრიტელი
- კვამლის აქტივატორი ავტომატური
- ხელის ღილაკური
- მოძრავი ატაკის ნიშნული
- კონსტრუქციული წერტილის ნიშნული
- ±0.00 +458.77 / +0.10 +458.87
- აბსოლუტური ნიშნული

ჯრ. დასახელება

მრავალბინიანი საცხოვრებელი სახლი
ს.ა. 01.72.14.036.740

დამკვეთი/მესრულებელი

არქიტექტორი	ბ.ჩქუასელი
მესრულე	ბ.ჩქუასელი

ნახაზის დასახელება

(41) გეგმა ნიშნულზე +34,50

19

1:100

ფორმატი :**A-1**

ექსპლიკაცია

- საკადასტრო საზღვარი
- მიმდინარე საკადასტრო საზღვარი
- განახლებულ/ახალ საკად. მონაცემ
- ცდომილების ხაზები 10%
- ცდომილების ხაზები 60%
- საცხოვრებელი ფუნქცია
- სახანძრო ფუნქცია
- მწვანე საფარი

ბ-ტიპი
№3
სე-2
ფდ-5
საერ: 72,5 მ2
საზ: 3,7 მ2
ჯამი: 76,2 მ2

EXIT — გასასვლელის განათებული ნიშანი

გასასვლელი EXIT — გასასვლელის ნიშანის განათების ავტომატი

სახანძრო ფიცარი

საგანგებო მხრივი განგაშის საკომუნიკაციო სისტემა

ავარიული განათება

საევაკუაციო განათება

ორმხრივი კავშირის სისტემა

სახანძრო მილსადენები

კვამლის ავტომატური ავტომიმღები

ხელის ღილაკიანი

მოქმედი ატაკის ნიშნული

კონსტრუქციული წერტილის ნიშნული

±0.00 +458.77 — +0.10 +458.87

ანაზოლატური ნაწილი

ჯრ. დასახელება

მრავალბინიანი საცხოვრებელი სახლი
ს.ა. 01.72.14.036.740

დამკვეთი/მესაკუთრე

პროექტორი	ა.პატარაშვილი	
მენარდეები	ა.პატარაშვილი	

ნახაზის დასახელება

(41) გეგმა ნიშნულზე +37,65

20

1:100 | ფორმატი :A-1

ექსპლიკაცია

- საკადასტრო საზღვარი
- მიმდინარე საკადასტრო საზღვარი
- განაშენიანების წითელი მარკები
- ცდისმეჯვარის ხაზობრივი ნიშნები 120%
- ცდისმეჯვარის ხაზობრივი ნიშნები 60%
- სატყეო ზონა
- სასაფლაოს ზონა
- შენარჩუნებული ხეები

ბ-ტიპი
№3 სე-2 ფდ-5
სააც: 72,5 მ2
საზ: 3,7 მ2
ჯამი: 76,2 მ2

- EXIT — გასაქცევლის განათებული ნიშანი
- გასაქცევლის EXIT — გასაქცევლის ნიშანის განათებების ავტომატი
- სახანძრო ფიცარი
- საგანგებო ხმოვანი გაფრთხილების საკომუნიკაციო სისტემა
- ავარიული განათება
- საევაკუაციო განათება
- ორმხრივი კავშირის სისტემა
- სახანძრო მისაერთებელი
- კვამლის ავტომატური ავტომრეში
- ხელის ღილაკიანი
- მოძრავი ატაკის ნიშნული
- კონსტრუქციული წერტილის ნიშნული
- ±0,00 = +458,77 ; +0,10 = +458,87
- აბსოლუტური ნიშნული

ჯრ. დასახელება

მრავალბინიანი საცხოვრებელი სახლი
ს.ა. 01.72.14.036.740

დეველოპერი/მშენებელი

პროექტორი	ა.ჩქუა-ა.ზედელ	
მშენებელი	ა.ჩქუა-ა.ზედელ	

ნახაზის დასახელება

(41) გეგმა ნიშნულზე +40,80

21

1:100	ფორმატი :A-1

ექსპლიკაცია

	საკადასტრო საზღვარი
	მომიჯნავე საკადასტრო საზღვარი
	გასასვლელამდე სავალი მანძილი
	ცეცხმედეგობის ხარისხი 120წ.
	ცეცხმედეგობის ხარისხი 60წ.
	საცხოვრებელი ჯგუფი
	სასაწყობე ჯგუფი
	მწვანე საფარი
ბ-ტიპი	დასახელება
№3	- № -
სც-2	დაკავებულობის ჯგუფი
დდ-5	დაკავებულობის დატვირთვა
საცხ: 72,5 м2	საცხოვრებელი ფართი
საზ: 3,7 м2	საზააფხულო ფართი
ჯამი: 76,2 м2	საერთო ფართი
EXIT	გასასვლელის განათებული ნიშანი
გასასვლელი EXIT exit	გასასვლელის ნიშანის განთავსების ადგილი.
FIRE ALARM	სახანძრო ღილაკი
	საგანგებო ხმოვანი განგაშის საკომუნიკაციო სისტემა
	ავარიული განათება
	საავარიო განათება
	ორმხრივი კავშირის სისტემა
	სახანძრო მისაერთებელი
კ.ა.ა	კვამლის ავტომატური აღმომჩენი
	ხელის ცეცხლმაქრი
±0,00 +458,77 / +0,10 +458,87	მოჭიმული იატაკის ნიშნული / კონსტრუქციული ნული ნიშნული / აბსოლიტური ნული

პრ. დასახელება

მრავალბინიანი საცხოვრებელი სახლი
ს.კ. 01.72.14.036.740

დამკვეთი/შემსრულებელი

პრ.ავტორი	გ.ბეჟუაშვილი
შეასრულა	გ.ბეჟუაშვილი

ნახაზის დასახელება

(41) გეგმა ნიშნულზე +43.95

1:100	ფორმატი :**A-1**

ექსპლიკაცია

	საკადასტრო საზღვარი
	მომიჯნავე საკადასტრო საზღვარი
	გასასვლელამდე სავალი მანძილი
	ცეცხმედეგობის ხარისხი 120წ.
	ცეცხმედეგობის ხარისხი 60წ.
	საცხოვრებელი ჯგუფი
	სასაწყობე ჯგუფი
	მწვანე საფარი
ბ-ტიპი	დასახელება
№3	- № -
სც-2	დაკავებულობის ჯგუფი
დდ-5	დაკავებულობის დატვირთვა
საცხ: 72,5 м2	საცხოვრებელი ფართი
საზ: 3,7 м2	საზააფხულო ფართი
ჯამი: 76,2 м2	საერთო ფართი
EXIT	გასასვლელის განათებული ნიშანი
გასასვლელი EXIT exit	გასასვლელის ნიშანის განთავსების ადგილი.
FIRE ALARM	სახანძრო ღილაკი
	საგანგებო ხმოვანი განგაშის საკომუნიკაციო სისტემა
	ავარიული განათება
	საავარიო განათება
	ორმხრივი კავშირის სისტემა
	სახანძრო მისაერთებელი
კ.ა.ა	კვამლის ავტომატური აღმომჩენი
	ხელის ცეცხლმაქრი
±0,00 +458,77 / +0,10 +458,87	მოჭიმული იატაკის ნიშნული; კონსტრუქციული ნული ნიშნული; აბსოლიტური ნული

პრ. დასახელება

მრავალბინიანი საცხოვრებელი სახლი
ს.კ. 01.72.14.036.740

დამკვეთი/შემსრულებელი

პრ.ავტორი	გ.ბექუაშვილი	
შეასრულა	გ.ბექუაშვილი	

ნახაზის დასახელება

(41) გეგმა ნიშნულზე +47,10

1:100

ფორმატი :**A-1**

ექსპლიკაცია

- საკადასტრო საზღვარი
- მიმდინარე საკადასტრო საზღვარი
- განსაზღვრულობე საველო მიმდინარ
- ცდომილებების ხაზობრივი 120%
- ცდომილების ხაზობრივი 60%
- საცხოვრებელი ზედაპირი
- საბაზრებლო ზედაპირი
- მწვანე საფარი

ტიპი-ბ
№ სე-2 დფ-5
სააბ: 72,5 მ2
საზ: 3,7 მ2
ჯამი: 76,2 მ2

- საერთო ფართის ზედაპირი
- საცხოვრებლის ფართი
- საბაზრებლო ფართი
- საერთო ფართი

EXIT — გასასვლელის განათებული ნიშანი

გასასვლელი EXIT — გასასვლელის ნიშანის განათების ავტომატი

- სახანძრო ფიცარი
- საგანგებო ხმოვანი გაფრთხილების საკომუნიკაციო სისტემა
- ავარიული განათება
- საევაკუაციო განათება
- ორმხრივი კავშირის სისტემა
- სახანძრო მისაერთებელი
- კვამლის ავტომატური ავტომრეში
- ხელის ღილაკიანი
- მოძრავი ატაკის ნიშნული
- კონსტრუქციული წერტილის ნიშნული
- ±0.00 +458.77 — +0.10 +458.87
- აბსოლუტური ნიშნული

ჯრ. ნახაზები

მრავალბინიანი საცხოვრებელი სახლი
ს.ნ. 01.72.14.036.740

დამკვეთი/მესარულებელი

პროექტორი	ს.ჩქუასელი
მესარულება	ს.ჩქუასელი

ნახაზის დასახელება

(41) გეგმა ნიშნულზე +50.25

24

1:100	ფორმატი :A-1

ექსპლიკაცია

	საკადასტრო საზღვარი
	მომიჯნავე საკადასტრო საზღვარი
	გასასვლელამდე სავალი მანძილი
	ცეცხმედეგობის ხარისხი 120წ.
	ცეცხმედეგობის ხარისხი 60წ.
	საცხოვრებელი ჯგუფი
	სასაწყობე ჯგუფი
	მწვანე საფარი
ბ-ტიპი	დასახელება
№3	- № -
სც-2	დაკავებულობის ჯგუფი
დდ-5	დაკავებულობის დატვირთვა
საცხ: 72,5 м2	საცხოვრებელი ფართი
საზ: 3,7 м2	საზაფხულო ფართი
ჯამი: 76,2 м2	საერთო ფართი
EXIT	გასასვლელის განათებული ნიშანი
გასასვლელი EXIT	გასასვლელის ნიშანის განთავსების ადგილი.
FIRE ALARM	სახანძრო ღილაკი
	საგანგებო ხმოვანი განგაშის საკომუნიკაციო სისტემა
	ავარიული განათება
	საავარიო განათება
	ორმხრივი კავშირის სისტემა
	სახანძრო მისაერთებელი
	კვამლის ავტომატური აღმომჩენი
	ხელის ცეცხლმაქრი
±0,00 +458,77	მოჭიმული იატაკის ნიშნული
+0,10 +458,87	კონსტრუქციული ნული ნიშნული
	აბსოლიტური ნული

პრ. დასახელება

მრავალბინიანი საცხოვრებელი სახლი
ს.კ. 01.72.14.036.740

დამკვეთი/შემსრულებელი

პრ.ავტორი	გ.ბექუაშვილი	
შეასრულა	გ.ბექუაშვილი	

ნახაზის დასახელება

გადახურვა +53.40 ნიშნული

1:100	ფორმატი :**A-1**

ექსპლიკაცია

	საკადასტრო საზღვარი
	მომიჯნავე საკადასტრო საზღვარი
	გასასვლელამდე სავალი მანძილი
	ცეცხმედეგობის ხარისხი 120წ.
	ცეცხმედეგობის ხარისხი 60წ.
	საცხოვრებელი ჯგუფი
	სასაწყობე ჯგუფი
	მწვანე საფარი
ბ-ტიპი	დასახელება
№3	- № -
სც-2	დაკავებულობის ჯგუფი
დდ-5	დაკავებულობის დატვირთვა
საცხ: 72,5 м2	საცხოვრებელი ფართი
საზ: 3,7 м2	საზააფხულო ფართი
ჯამი: 76,2 м2	საერთო ფართი
EXIT	გასასვლელის განათებული ნიშანი
გასასვლელი EXIT exit	გასასვლელის ნიშანის განთავსების ადგილი.
FIRE ALARM	სახანძრო ღილაკი
	საგანგებო ხმოვანი განგაშის საკომუნიკაციო სისტემა
	ავარიული განათება
	საავარიო განათება
	ორმხრივი კავშირის სისტემა
	სახანძრო მისაერთებელი
კ.ა.ა	კვამლის ავტომატური აღმომჩენი
	ხელის ცეცხლმაქრი
±0,00 +458,77	მოჭიმული იატაკის ნიშნული
+0,10 +458,87	კონსტრუქციული ნული ნიშნული
	აბსოლიტური ნული

პრ. დასახელება

მრავალბინიანი საცხოვრებელი სახლი
ს.კ. 01.72.14.036.740

დამკვეთი/შემსრულებელი

პრ.ავტორი	გ.ბექუაშვილი
შეასრულა	გ.ბექუაშვილი

ნახაზის დასახელება

გადახურვა +56.55 ნიშნულზე

სავროექტო დოკუმენტაცია შესაბამისობა „მისაწვდომობის ეროვნული სტანდარტები"

1:100 | ფორმატი :A-1

ექსპლიკაცია

- საკადასტრო საზღვარი
- მიმდინარე საკადასტრო საზღვარი
- განაშენიანების წითელი ხაზები
- ცეცხლგამძლეობის ხარისხი 120წ.
- ცეცხლგამძლეობის ხარისხი 60წ.
- საკონფერენციო ზალები
- სახანძრო ჯალები
- შენობის საზღვარი

ბ-ბლოკი
№3
სულ-2
დაბა-5
სააბ: 72,5 м2
საშ: 3,7 м2
ჯამი: 76,2 м2

- საკონფერენციო ზალები
- საკონფერენციო ჯალები
- საკონფერენციო ტერასა
- საშუალო ტერასა

- გასასვლელის განათებული ნიშანი
- გასასვლელის ნიშნების განთავსების ადგილი.
- სახანძრო ფიცარი
- საგანგაშო ხმოვანი გაფრთხილების საკომუნიკაციო სისტემა
- ავარიული განათება
- საევაკუაციო განათება
- ორმხრივი კავშირის სისტემა
- სახანძრო მისაერთებელი
- კვამლის ავტომატური ავტომრეში
- ხელის დეტექტორი
- მოძრავული ატაკის ნიშნული
- კონსტრუქციული წერტილის ნიშნულები
- აბსოლუტური ნულის

ავზის ოთახი
ა-1 | ტიპი
სულ: 34,3 м2

ავზის ოთახი
ა-2 | ტიპი
სულ: 25,8 м2

ავტოსადგომი
44 ც | სტ-3, ტიპი-83
სულ: 1 509,1 м2

22,7 м2 -6,50
7,3 м2
17,4 м2
8,0 м2
17,2 м2

ჯამი: 1 509,1 м2

ᲛᲨᲔᲜᲔᲑᲚᲝᲑᲘᲡ ᲜᲝᲛᲔᲠᲘ
ᲛᲠᲐᲕᲐᲚᲤᲣᲜᲥᲪᲘᲣᲜᲐᲚᲣᲠᲘ ᲡᲐᲪᲮᲝᲕᲠᲔᲑᲚᲝ ᲡᲐᲮᲚᲘ
ს.ს. 01.72.14.036.740

ᲓᲐᲒᲒᲕᲘᲡ/ᲒᲔᲒᲛᲐᲠᲔᲑᲔᲚᲘ

ᲐᲠᲥᲘᲢᲔᲥᲢᲝᲠᲘ	ბ.ჩქეიძე
ᲒᲔᲒᲛᲐᲠᲔᲑᲔᲚᲘ	ბ.ჩქეიძე

ᲜᲐᲮᲐᲖᲘᲡ ᲓᲐᲡᲐᲮᲔᲚᲔᲑᲐ

შშმპ გეგმა ნიშნულზე -6,5

28

1:100	ფორმატი :A-1

ექსპლიკაცია

	საკადასტრო საზღვარი
	მომიჯნავე საკადასტრო საზღვარი
	გასასვლელამდე სავალი მანძილი
	ცეცხმედეგობის ხარისხი 120წ.
	ცეცხმედეგობის ხარისხი 60წ.
	საცხოვრებელი ჯგუფი
	სასაწყობე ჯგუფი
	მწვანე საფარი
ბ-ტიპი	დასახელება
№3	- № -
სც-2	დაკავებულობის ჯგუფი
დდ-5	დაკავებულობის დატვირთვა
საცხ: 72,5 м2	საცხოვრებელი ფართი
საზ: 3,7 м2	საზააფხულო ფართი
ჯამი: 76,2 м2	საერთო ფართი
EXIT	გასასვლელის განათებული ნიშანი
გასასვლელი EXIT exit	გასასვლელის ნიშანის განთავსების ადგილი.
FIRE ALARM	სახანძრო ღილაკი
	საგანგებო ხმოვანი განგაშის საკომუნიკაციო სისტემა
	ავარიული განათება
	საავარიო განათება
	ორმხრივი კავშირის სისტემა
	სახანძრო მისაერთებელი
	კვამლის ავტომატური აღმომჩენი
	ხელის ცეცხლმაქრი
±0,00 +458,77	მოჭიმული იატაკის ნიშნული
+0,10 +458,87	კონსტრუქციული ნული ნიშნული
	აბსოლიტური ნული

პრ. დასახელება

მრავალბინიანი საცხოვრებელი სახლი
ს.კ. 01.72.14.036.740

დამკვეთი/შემსრულებელი

პრ.ავტორი	გ.ბექუაშვილი
შეასრულა	გ.ბექუაშვილი

ნახაზის დასახელება

შშმპ გეგმა ნიშნულზე +3,5

ავტოსადგომი	
16 ც	სტ-1
	ფფ-38
სულ:	796,3 მ2

1:100	ფორმატი :A-1

ექსპლიკაცია

- საკადასტრო საზღვარი
- მიმდინარე საკადასტრო საზღვარი
- განაშენიანების ხაზი
- ცხაურგადასვლის ხაზი 120ც.
- ცხაურგადასვლის ხაზი 60ც.
- საცხოვრებელი ზედაპირი
- სახმეზობლო ზედაპირი
- შტაბის საზღვარი

ბ-შტაბი	
№3	სტ-2
	ფფ-5
სადგ: 72,5 მ2	
სატზ: 3,7 მ2	
ჯამი: 76,2 მ2	

- საკადასტრო ნაკვეთის ნომერი
- საკადასტრო კვარტალის ნომერი
- საცხოვრებელი ფართი
- საპარკინგე ფართი
- საერთო ფართი

- გასაქცეველის განათებული ნიშანი
- გასაქცეველის ნიშანის განთავსების ადგილი.
- სახანძრო ფიცარი
- საგანგაშო ხმოვანი გაფრთხილების სატელეფონო სისტემა
- ავარიული განათება
- საევაკუაციო განათება
- ორმხრივი კავშირის სისტემა
- სახანძრო მილსადენი
- კვამლის ავტომატური ავტომრეში
- ხელის ღილაკიანი
- მოძრავული ატკაპის ნიშნული
- კონსტრუქციული ზედა ნიშნული
- ±0,00 +458,77
- +0,10 +458,87
- აბსოლუტური ნიშნული

ჯრ. დასახელება

მრავალბინიანი საცხოვრებელი სახლი
ს.ა. 01.72.14.036.740

დამკვეთი/მშენებელი

პროექტორი	ა.ჩქუა-ბეროლ
მშენებელი	ა.ჩქუა-ბეროლ

ნახაზის დასახელება

მმმპ გეგმა ნიშნულზე +0,00

1:100

ფორმატი :**A-1**

ექსპლიკაცია

- საკადასტრო საზღვარი
- მიმდინარე საკადასტრო საზღვარი
- განსაზღვრამდე საგზაო მანძილი
- ცდისმეგზურის სართხლი 120ც.
- ცდისმეგზურის სართხლი 60ც.
- საცხოვრებელი ზედაპირი
- სახანძრო ზედაპირი
- მწვანე საფარი

ტიპი-ბ
№3 სე-2
დე-5
სააბ: 72,5 მ2
საზ: 3,7 მ2
ჯამი: 76,2 მ2

- სააბონენტო ტერმინალი
- სახანძრო ჰიდრანტი
- საგანგებო ხმოვანი განგაშის სატელეფონო სისტემა
- ავარიული განათება
- საევაკუაციო განათება
- ორმხრივი კავშირის სისტემა
- სახანძრო მიმაღრთებელი
- კვამლის ავტომატური ავტომრეში
- ხელის ღილაკიანი
- მოძრავი ატკაპის ნიშნული
- კონსტრუქციული წვეთი ნიშნული
- ±0.00 +458.77
- +0.10 +458.87
- ანბოლატერი წვეთი

EXIT გასაქცეველის განათებული ნიშანი

გასასვლელი EXIT გასაქცეველის ნიშანის განათვისების ისრიები.

ᲡᲠ. ᲓᲐᲡᲐᲮᲔᲚᲔᲑᲐ

მრავალბინიანი საცხოვრებელი სახლი
ს.კ. 01.72.14.036.740

დამკვეთი/მესრულებელი

კრებადორი	ბ.ჩქვანიშვილი	
მეპარტნე	ბ.ჩქვანიშვილი	

ნახაზის დასახელება

მმმ3 გეგმა ნიშნულზე +3.00 დან +50,25 მდე

31

დ-03/1 განდეტალება

1:10 გასასვლელის განათებული ნიშანი

1:25

განათებული ნიშანი თავშესაფრის ფართობთან მიმაგალ პართან

ნიშანი ამოგარცული სიმბოლოებით და ბრაილით გზა-ბინის მესასვლელთან და გარეთ გამავალ ყველა პართან

ფეხის ფალანგისთვის საქირო სივრცე ეტლისათვის მისაწვდომი ტუალეტის ნაკვეთურებისთვის

5 განდეტალება პარკინგის ნიშანი 1:10 დ-02

მისაწვდომი ავტოსადგომი 5,0X5,0 1:20

აქსპლიკაცია

- საკადასტრო საზღვარი
- მიმდინარე საკადასტრო საზღვარი
- განასვლელამდე საფეხ მანძილი
- ლანდშაფტის ხარისხი 120ლ
- ლანდშაფტის ხარისხი 60ლ
- საცხოვრებელი ფართი
- საერთო ფართი
- შენაგანი სივრცე

ბინები	
№3	სტუ-2
	ლდფ-5
საერთო: 72,5 м2	საცხოვრებელი ფართი
სეზ: 3,7 м2	სარეკრეაციო ფართი
ჯამი: 76,2 м2	საერთო ფართი

- EXIT — გასასვლელის განათებული ნიშანი
- გასასვლელის EXIT — გასასვლელის ნიშნების განთავსების ადგილი.
- სახანძრო ღილაკი
- საკაბელეთო ხმოვანი გაფრთხილების სატელეფონო სისტემა
- ავარიული განათება
- საევაკუაციო განათება
- ორმხრივი კავშირის სისტემა
- სახანძრო მისაწოდებელი
- კვამლის ავტომატური ავტომიუნი
- ხელის დეტექტორი
- მოძრავი ატაკის ნიშნული
- კონსტრუქციული ზედა ნიშნული
- ±0.00 +458.77 +0.10 +458.87
- ანბოლატური ზედა

პრ.ჯგუფის	ბ.ტექნ.მეცნ.	
მეკვლევლე	ბ.ტექნ.მეცნ.	

ტიპიური სართული. განდეტალება, გასასვლელის ნიშნები, განდეტალება პარკინგის ნიშანი, მისაწვდომი ავტოსადგომი 5,0X5,0

ხანძარსაწინააღმდეგო საშუალებების ადგილმდებარეობის სქემა
ევაკუაციის გეგმა
ევაკუაციის გეგმა
ევაკუაციის გეგმ